


**GROUPE SCOLAIRE ET
EQUIPEMENT SPORTIF
SAINT-CYR-SUR-LOIRE (37)**


MAITRISE D'OUVRAGE	Maitrise d'ouvrage VILLE DE SAINT-CYR-SUR-LOIRE	Parc de la Perraudière BP139 37541 Saint-Cyr-sur-Loire tél : 02 47 42 80 52
BUREAU CONTROLE	BUREAU VERITAS	29 et 31 rue de la Milletière 37074 Tours Cedex tél : 02 47 71 13 10
BUREAU C.S.S.I.	CSD ASSOCIES	30, avenue Hubert Dubedout 33150 Cenon tél : 05 57 54 30 80
BUREAU O.P.C.	POLYTEC	ZAC de la Châtaigneraie, 1 rue Briaudière Bat C. 37510 Ballan-Miré tél : 02 47 80 06 42

<p>Architecte mandataire Marian Hessemfar & Joe Vérons Architectes associés</p> <p>13 rue Cancera 33 000 BORDEAUX tél : 05 56 13 11 06 fax : 05 56 51 33 01 info@hessemfar-verons.fr</p>
<p>Bureau d'étude structure TERRELL</p> <p>11, rue Heinrich 92 100 Boulogne-Billancourt tél : 05 61 22 05 00</p>
<p>Bureau d'étude fluides LOUIS CHOULET</p> <p>11, rue Ganetière 63 000 Clermont-Ferrand tél : 04 73 28 60 50</p>
<p>Bureau d'étude VRD VIA INFRASTRUCTURE</p> <p>Caserne Niel, 87 Quai de Queyries 33 100 Bordeaux tél : 05 64 10 01 65</p>
<p>Paysagiste BERTRAND MASSE</p> <p>19, rue Renaudin 17 300 Rochefort tél : 05 46 84 96 65</p>
<p>Acousticien EMACOUSTIC</p> <p>6bis Rue Claude Taffanel 33 800 Bordeaux tél : 05 56 85 96 89</p>
<p>Economiste TECHNIQUES & CHANTIERS</p> <p>72, boulevard de Strasbourg 49 000 Angers tél : 02 41 66 14 25</p>


Carnet de plans de sécurité incendie							
INDICE	DATE	MODIFICATIONS			ÉTABLI PAR	VÉRIFIÉ PAR	VISÉ PAR
A	28-07-2017						
ECHELLE	N° AFFAIRE	CODE EMETTEUR	CODE LOT	REFERENCE DOCUMENT	INDICE	N° FOLIO	N° DOCUMENT
		MHJV			A		SEC 03

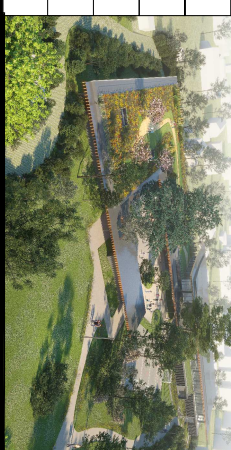



AVP

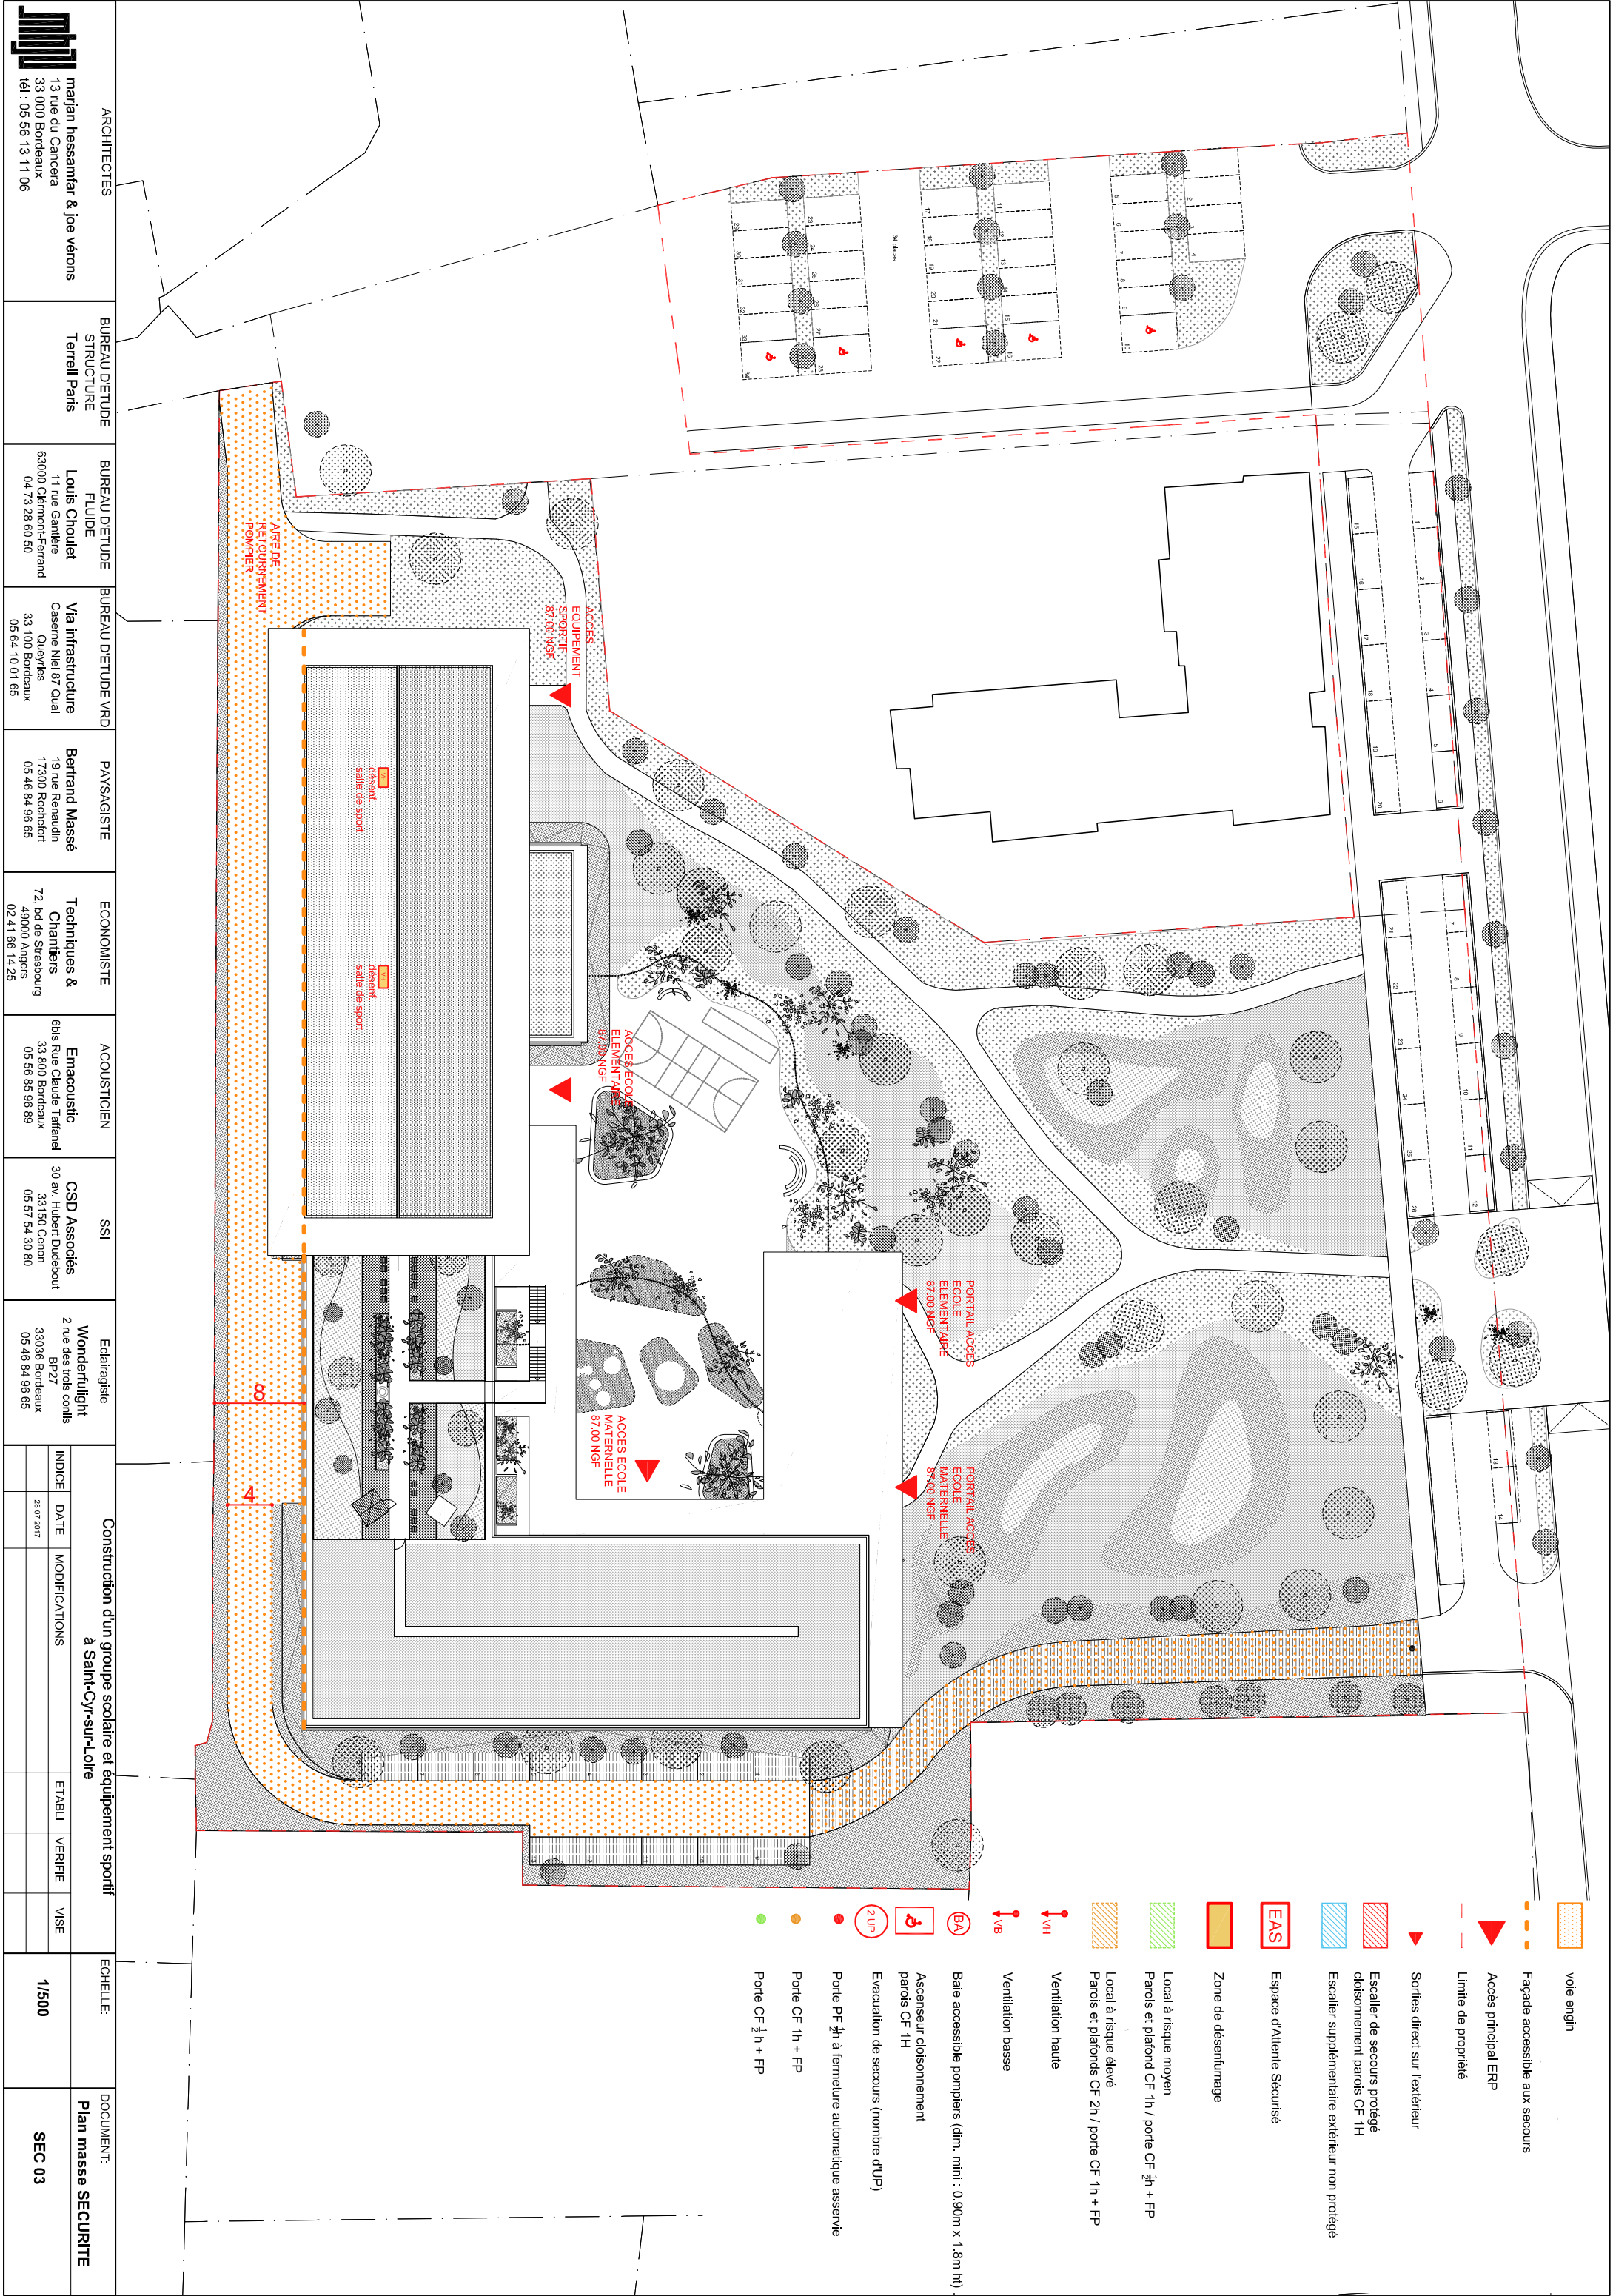


ARCHITECTES marjan hassamir & joe vérons 13 rue du Canceira 33 000 Bordeaux tél : 05 56 13 11 06	BUREAU DETUDE STRUCTURE Terrell Paris	BUREAU DETUDE FLUIDE Louis Choulet 11 rue Gametere 63000 Clermont-Ferrand 04 73 28 60 50	BUREAU DETUDE VRD Via Infrastructure Caserne Niel 87 Quai Queyries 33 100 Bordeaux 05 64 10 01 65	PAYSAGISTE Bertrand Massé 19 rue Renaudin 17300 Rochefort 05 46 84 96 65	ECONOMISTE Techniques & Chantiers 72, bd de Strasbourg 49000 Angers 02 41 66 14 25	ACOUSTICIEN Emacoustic 6bis Rue Claude T'ailfanel 33 800 Bordeaux 05 56 85 96 89	SSI CSD Associés 30 av. Hubert Dudaubout 33150 Cenon 05 57 54 30 80	Eclairagiste Wonderlight 2 rue des trois conils BP27 33036 Bordeaux 05 46 84 96 65	Construction d'un groupe scolaire et équipement sportif à Saint-Cyr-sur-L'oire				ECHELLE:		DOCUMENT: Plan masse SECURITE	
									INDICE	DATE	MODIFICATIONS	ETABLI	VERIFIE	VISE	1/500	SEC 03

	ARCHITECTES marjæn hessamtiær & joë vérons 13 rue du Canœira 33 000 Bordeaux tél : 05 56 13 11 06	BUREAU DETUDE STRUCTURE Terrell Paris	BUREAU DETUDE FLUIDE Louis Choulet 11 rue Gamlière 63000 Clermont-Ferrand 04 73 28 60 50	BUREAU DETUDE VRD Via Infrastructure Caserne Niel 87 Quai Queyries 33 100 Bordeaux 05 64 10 01 65	PAYSAGISTE Bertrand Massé 19 rue Renaudin 17300 Rochefort 05 46 84 96 65	ECONOMISTE Techniques & Chantiers 72, bd de Strasbourg 49000 Angers 02 41 66 14 25	ACOUSTICIEN Emacoustic 6bis Rue Claude Taffanel 33 800 Bordeaux 05 56 85 96 89	SSI CSD Associés 30 av. Hubert Dudaebout 33150 Cenon 05 57 54 30 80	Eclairagiste Wonderfulight 2 rue des trois conils BP27 33036 Bordeaux 05 46 84 96 65	Construction d'un groupe scolaire et équipement sportif à Saint-Cyr-sur-Loire					ECHELLE: 1/250	DOCUMENT: Plan R-1 SECURITE SEC 03	
										INDICE	DATE	MODIFICATIONS	ETABL	VERIFIE			VISE
											28 07 2017						

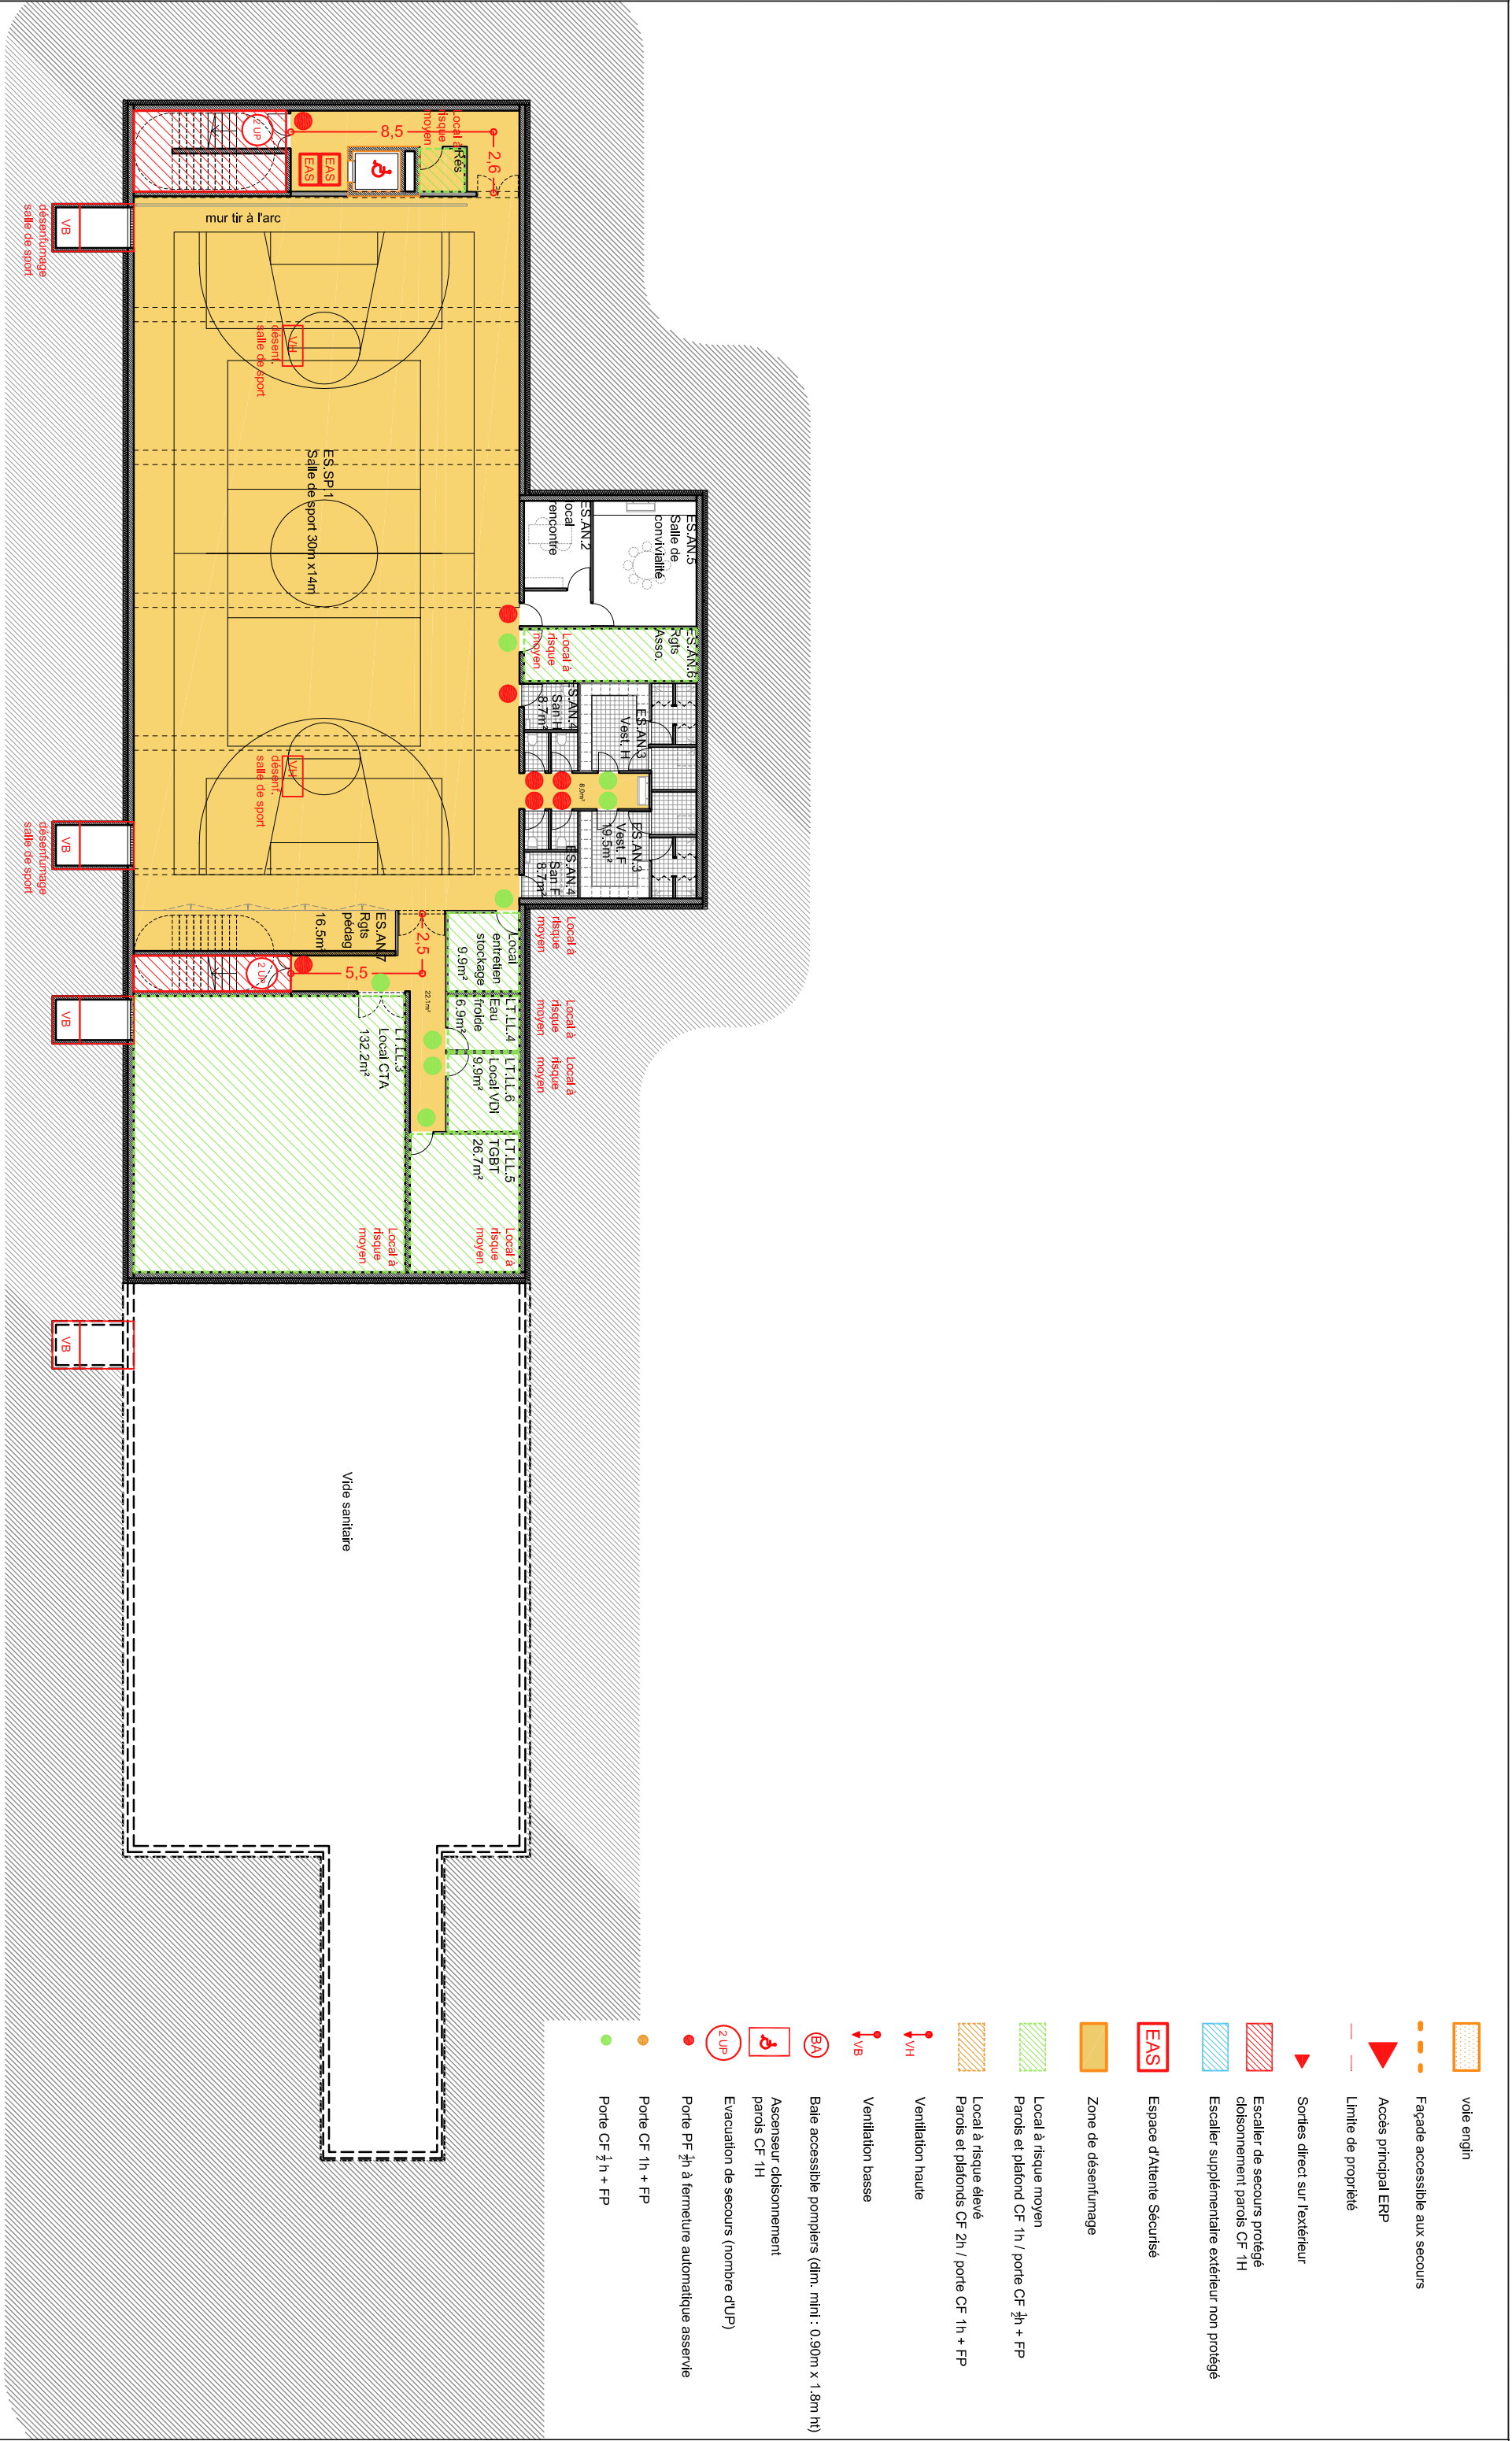

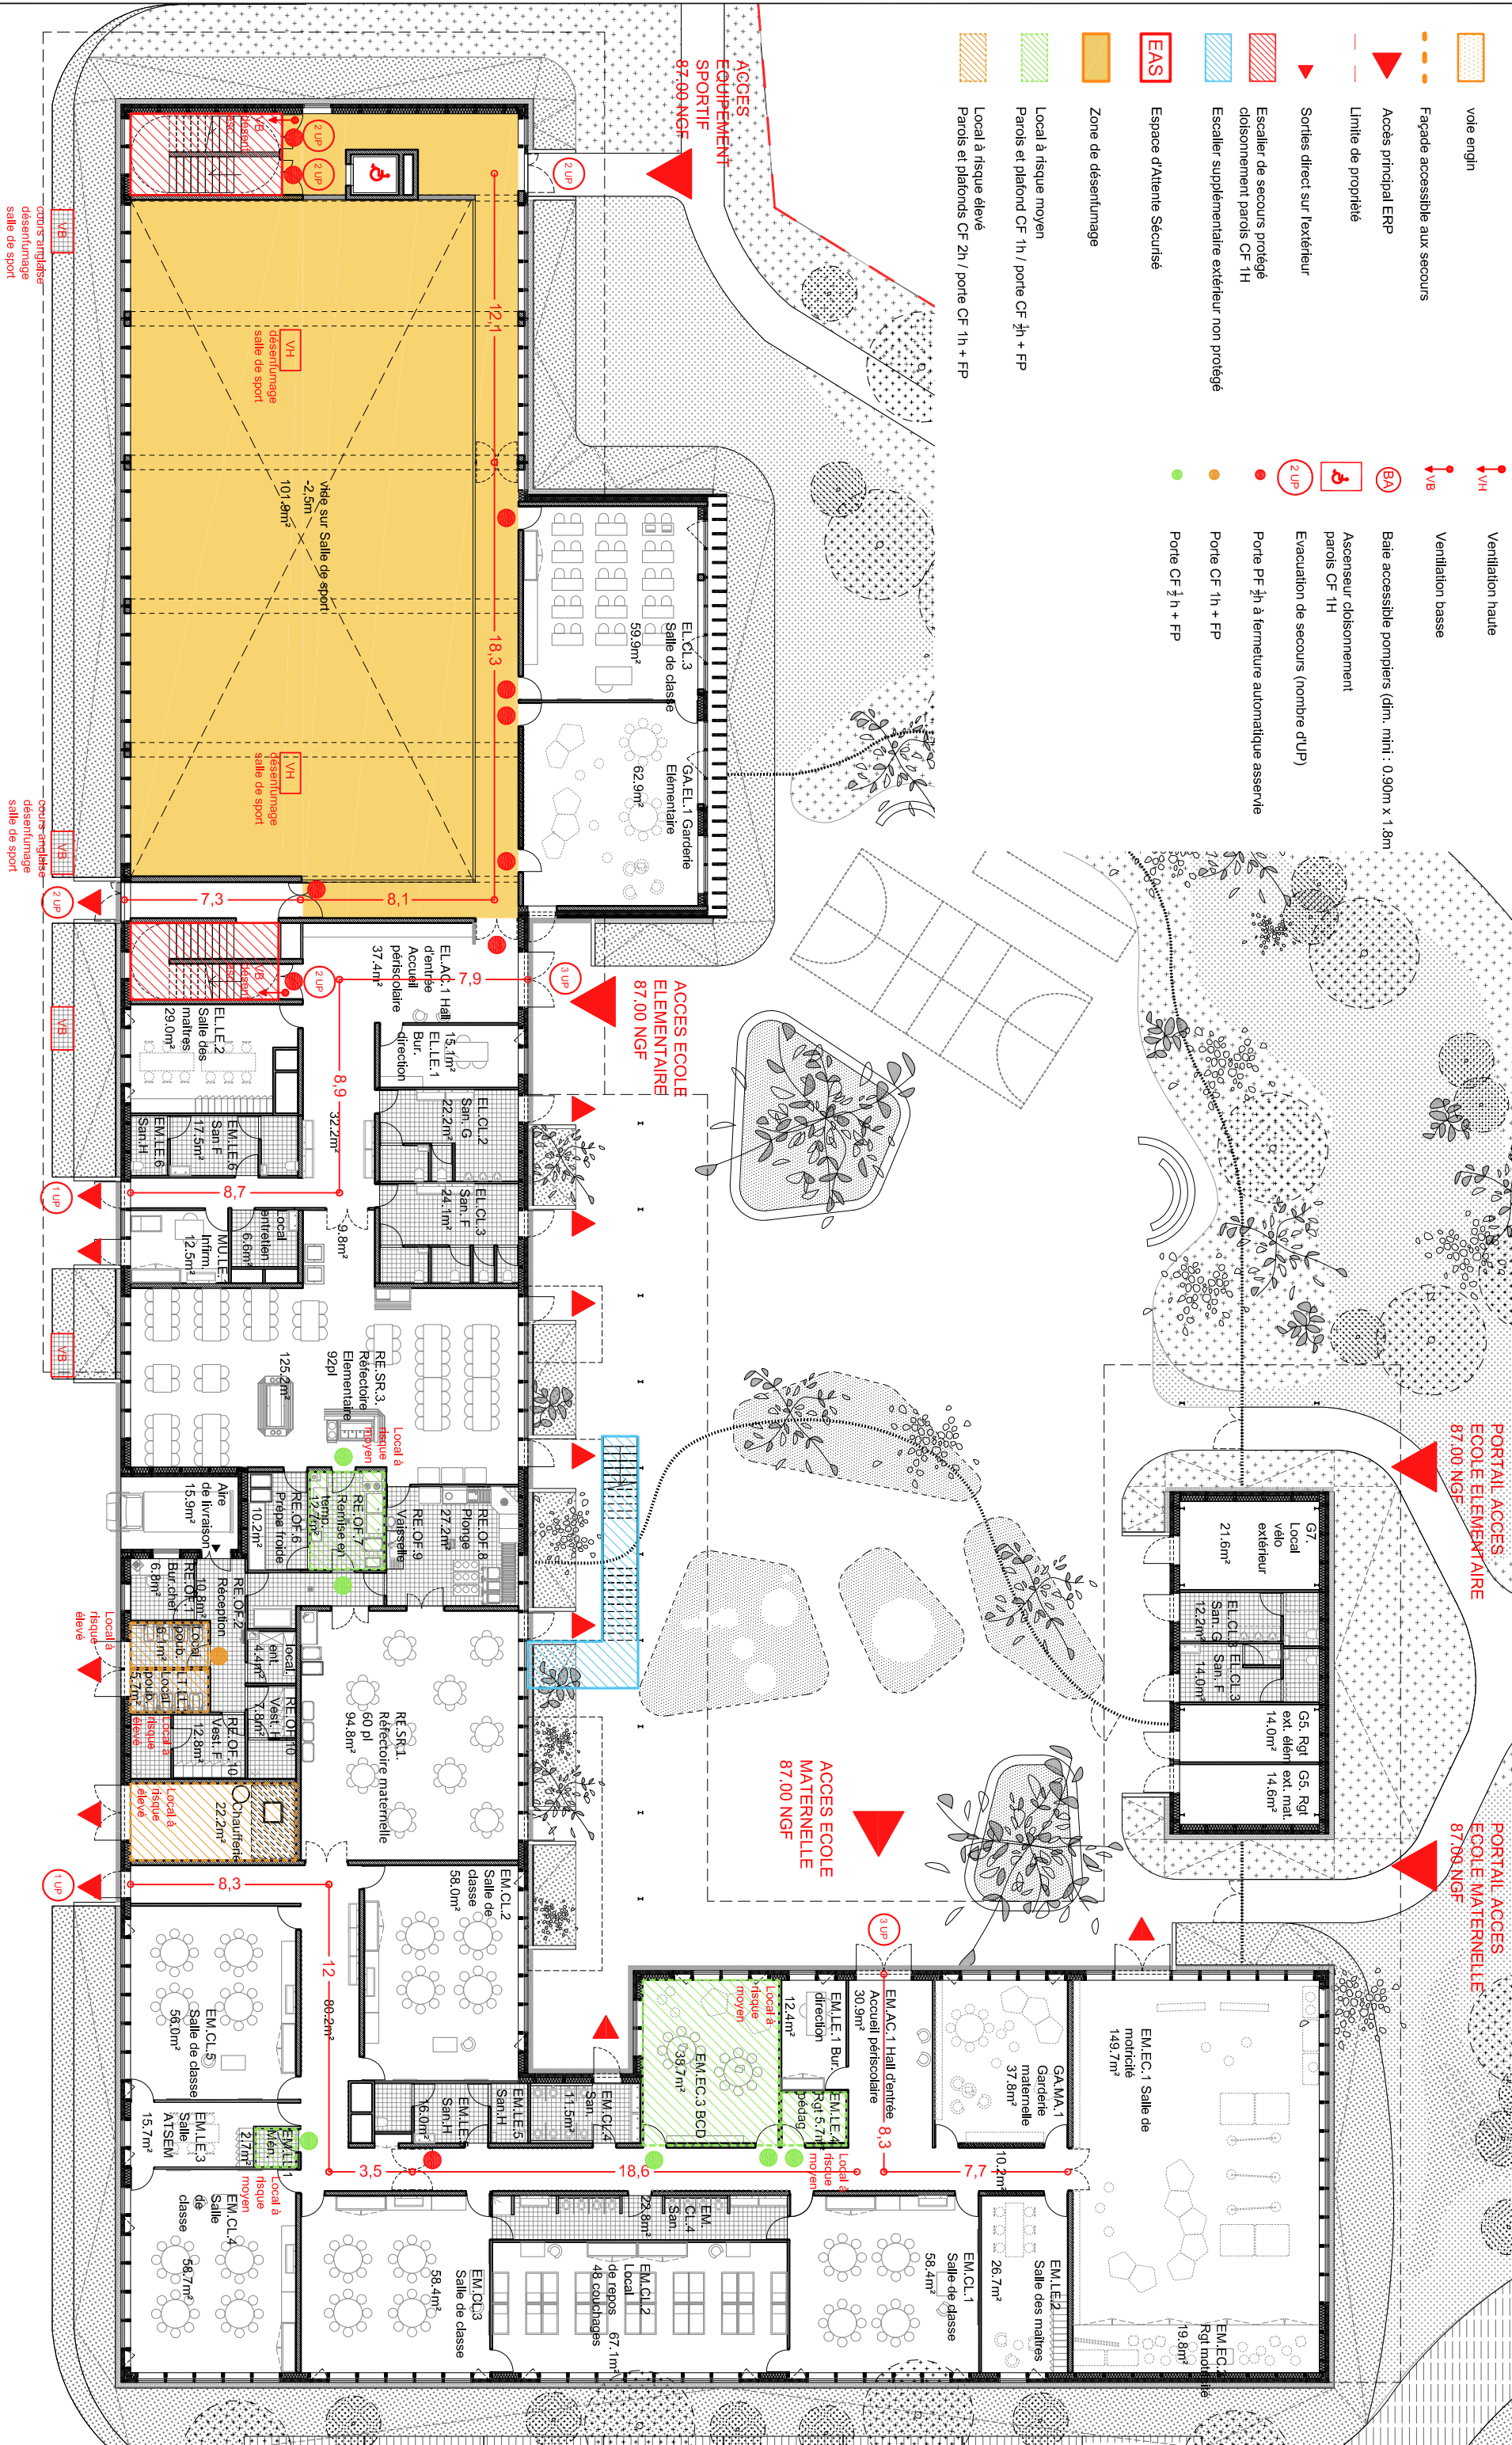

	ARCHITECTES marjan hassamfar & joe vérons 13 rue du Canecria 33 000 Bordeaux tél : 05 56 13 11 06	BUREAU DETUDE STRUCTURE Terrell Paris	BUREAU DETUDE FLUIDE Louis Choulet 11 rue Gantière 63000 Clermont-Ferrand 04 73 28 60 50	BUREAU DETUDE VRD Via infrastructure Caserne Niel 87 Quai Queyries 33 100 Bordeaux 05 64 10 01 65	PAYSAGISTE Bertrand Massé 19 rue Renaudin 17300 Rochefort 05 46 84 96 65	ECONOMISTE Techniques & Chantiers 72, bd de Strasbourg 49000 Angers 02 41 66 14 25	ACOUSTICIEN Emaacoustic 6bis Rue Claude Tatanrel 33150 Bordeaux 05 56 85 96 89	SSI CSD Associés 30 av. Hubert Duboulet 33150 Cénont 05 57 54 30 80	Eclairagiste Wonderrlight 2 rue des trois croix 33036 Bordeaux 05 46 84 96 65	DOCUMENT:				
		Construction d'un groupe scolaire et équipement sportif à Saint-Cyr-sur-Loire									ECHELLE:	Plan RDC SECURITE SEC 03		
		INDICE	DATE	MODIFICATIONS	ETABLI	VERIFIE	VISE							
			28 07 2017											

- vole engin

Façade accessible aux secours

Accès principal ERP

Limite de propriété

Sorties direct sur l'extérieur

Escalier de secours protégé
cloisonnement parois CF 1H

Escalier supplémentaire extérieur non protégé

EAS

Espace d'Attente Sécurisé

Zone de désentumage

Local à risque moyen
Parois et plafond CF 1h / porte CF 2h + FP

Local à risque élevé
Parois et plafonds CF 2h / porte CF 1h + FP

Ventilation haute

Ventilation basse

BA

Baie accessible pompiers (dim. min : 0.90m x 1.8m)

2 UP

Ascenseur cloisonnement
parois CF 1H

Evacuation de secours (nombre d'UP)


Porte PF 2h à fermeture automatique asservie

Porte CF 1h + FP


Porte CF 2h + FP
-
- | | | | | | | | | | | | | | | | |
|--|--|--|---|---|---|---|--|--|--|------------|---------------|--------|-------------------|--|--|
| ARCHITECTES
marjain hassamtiar & joé vérons
13 rue du Cancrena
33 000 Bordeaux
tél : 05 56 13 11 06 | BUREAU DETUDE
STRUCTURE
Terrell Paris | BUREAU DETUDE
FLUIDE
Louis Choulet
11 rue Ganterie
63000 Clermont-Ferrand
04 73 28 60 50 | BUREAU DETUDE VRD
Via Infrastructure
Caserne Niel 87 Quai
Queyries
33 100 Bordeaux
05 64 10 01 65 | PAYSAGISTE
Bertrand Massé
19 rue Renaudin
17300 Rochefort
05 46 84 96 65 | ECONOMISTE
Techniques & Chantiers
72, bd de Strasbourg
49000 Angers
02 41 66 14 25 | ACOUSTICIEN
Emacoustic
6bis Rue Claude Taffanel
33 800 Bordeaux
05 56 85 96 89 | SSI
CSD Associés
30 av. Hubert Dudaebout
33150 Cenon
05 57 54 30 80 | Eclairagiste
Wonderfulight
2 rue des trois conils
BP27
33036 Bordeaux
05 46 84 96 65 | Construction d'un groupe scolaire et équipement sportif
à Saint-Cyr-sur-Loire | | | | Echelle:
1/250 | DOCUMENT:
Plan R+1 SECURITE
SEC 03 | |
| | | | | | | | | | INDICE | DATE | MODIFICATIONS | ETABLI | VERIFIE | VISE | |
| | | | | | | | | | | 28 07 2017 | | | | | |




vole engin



Façade accessible aux secours



Accès principal ERP



Limite de propriété



Sorties direct sur l'extérieur



Escalier de secours protégé
cloisonnement parois CF 1H



Escalier supplémentaire extérieur non protégé




Espace d'Attente Sécurisé




Zone de désentumage




Local à risque moyen




Parois et plafond CF 1h / porte CF 2h + FP




Local à risque élevé

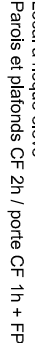

Parois et plafonds CF 2h / porte CF 1h + FP



Ventilation haute



Ventilation basse



Bâle accessible pompiers (dim. min: 0.90m x 1.8m)




Ascenseur cloisonnement
parois CF 1H



Evacuation de secours (nombre d'UP)



Porte PF 2h à fermeture automatique asservie



Porte CF 1h + FP



Porte CF 1/2 h + FP

ACCES
EQUIPEMENT
SPORTIF
87.00 NGF

ACCES ECOLE
ELEMENTAIRE
87.00 NGF

ACCES ECOLE
MATERIELLE
87.00 NGF

PORTAIL ACCES
ECOLE ELEMENTAIRE
87.00 NGF

PORTAIL ACCES
ECOLE MATERIELLE
87.00 NGF

The diagram is a detailed architectural plan of a sports facility. It features several large indoor spaces, including two 'salle de sport' (sports halls) labeled 'désenf.' (drying) with 'VH' (ventilation) symbols. There are also smaller rooms like 'Local à risque moyen' and 'Local à risque élevé'. Outdoor areas include a 'PORTAIL ACCES ECOLE ELEMENTAIRE', a 'PORTAIL ACCES ECOLE MATERIELLE', and a large 'salle de sport' area. The plan includes various symbols for ventilation, access, and safety, as well as a legend at the top right. The facility is surrounded by a perimeter wall and has access points marked with red triangles and text labels.

<div><div>marjain hessamtiar & joe vérons 13 rue du Canœra 33 000 Bordeaux tél : 05 56 13 11 06</div></div>	ARCHITECTES	BUREAU DETUDE STRUCTURE Terrell Paris	BUREAU DETUDE FLUIDE Louis Choulet 11 rue Ganterie 63000 Clermont-Ferrand 04 73 28 60 50	BUREAU DETUDE VRD Via Infrastructure Caseme Niel 87 Quai Queyries 33 100 Bordeaux 05 64 10 01 65	PAYSAGISTE Bertrand Massé 19 rue Renaudin 17300 Rochefort 05 46 84 96 65	ECONOMISTE Techniques & Chantiers 72, bd de Strasbourg 49000 Angers 02 41 66 14 25	ACOUSTICIEN Emacoustic 6bis Rue Claude Taffanel 33 800 Bordeaux 05 56 85 96 89	SSI CSD Associés 30 av. Hubert Durbout 33150 Cenon 05 57 54 30 80	Eclairagiste Wonderfulight 2 rue des trois conils BP27 33036 Bordeaux 05 46 84 96 65	Construction d'un groupe scolaire et équipement sportif à Saint-Cyr-sur-Loire				ECHELLE:	DOCUMENT:	
										INDICE	DATE	MODIFICATIONS	ETABLI	VERIFIE	VISE	1/250