
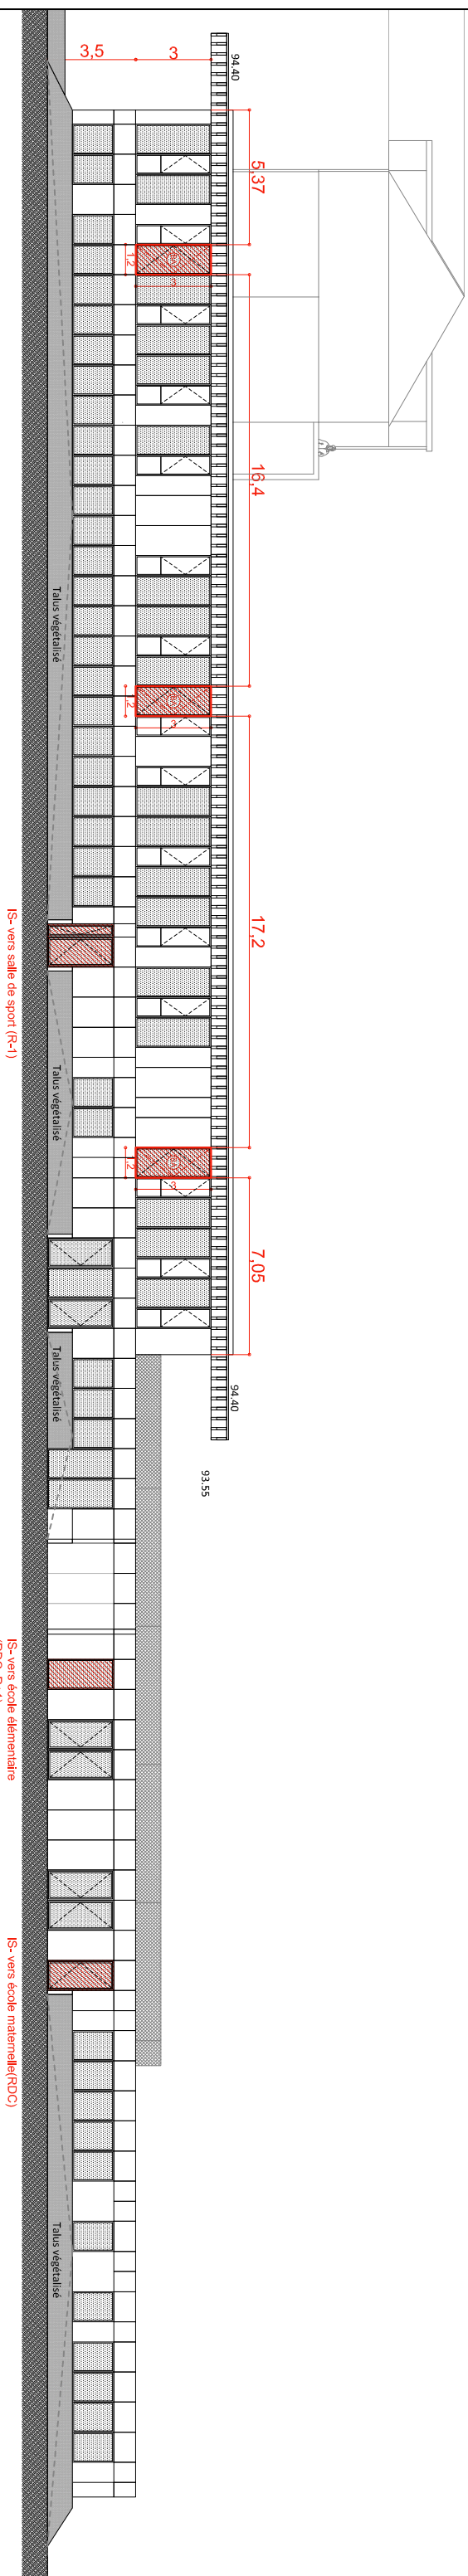
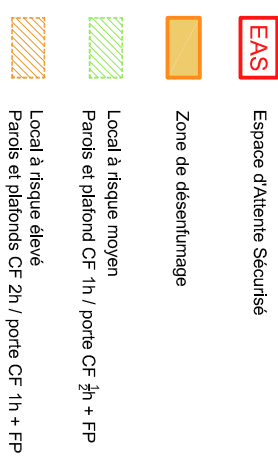
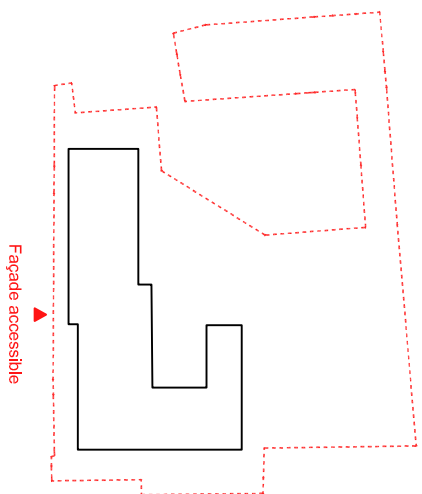



ARCHITECTES marjan hassamir & joe vérons 13 rue du Canceira 33 000 Bordeaux tél : 05 56 13 11 06	BUREAU DETUDE STRUCTURE Terrell Paris	BUREAU DETUDE FLUIDE Louis Choulet 11 rue Gametere 63000 Clermont-Ferrand 04 73 28 60 50	BUREAU DETUDE VRD Via Infrastructure Caserne Niel 87 Quai Queyries 33 100 Bordeaux 05 64 10 01 65	PAYSAGISTE Bertrand Massé 19 rue Renaudin 17300 Rochefort 05 46 84 96 65	ECONOMISTE Techniques & Chantiers 72, bd de Strasbourg 49000 Angers 02 41 66 14 25	ACOUSTICIEN Emacoustic 6bis Rue Claude T'rafiel 33 800 Bordeaux 05 56 85 96 89	SSI CSD Associés 30 av. Hubert Dudaubout 33150 Cenon 05 57 54 30 80	Eclairagiste Wonderlight 2 rue des trois conils BP27 33036 Bordeaux 05 46 84 96 65	Construction d'un groupe scolaire et équipement sportif à Saint-Cyr-sur-L'oire				Echelle:		DOCUMENT: Plan masse SECURITE	
									INDICE	DATE	MODIFICATIONS	ETABLI	VERIFIE	VISE	1/500	PC 40C


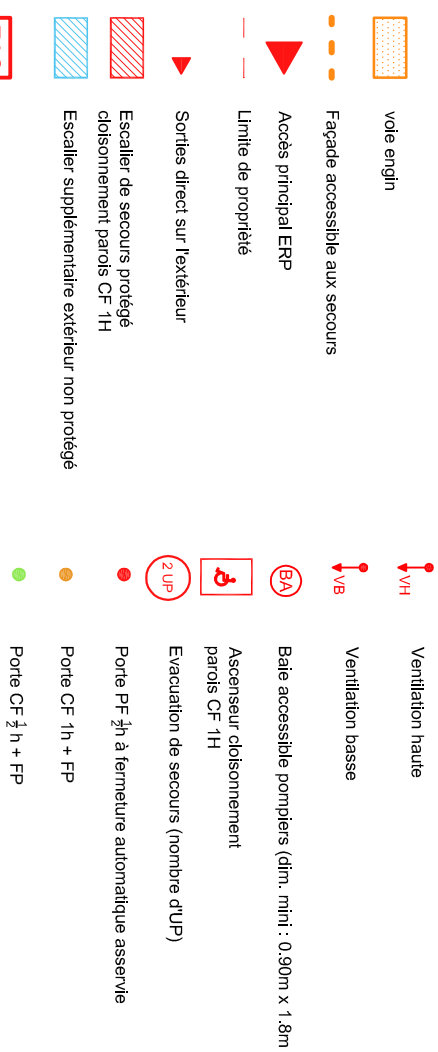



- Baies accessibles pompier
- Dimension passage libre minimum 0,90m X 1,80m ht.
- Distance entre 2 baies sur un même niveau : 20m, maximum
- Baie pompier ouvrable de l'intérieur comme de l'extérieur.

- Accès au R-1 via escalier A (équipement sportif).
- Accès au RDC de plain-pied (école maternelle, école élémentaire, restauration)
- Accès au R+1 via escalier B (école élémentaire)

	ARCHITECTES	BUREAU DETUDE STRUCTURE	BUREAU DETUDE FLUIDE	BUREAU DETUDE VRD	PAYSAGISTE	ECONOMISTE	ACOUSTICIEN	SSI	Eclairagiste	Construction d'un groupe scolaire et équipement sportif à Saint-Cyr-sur-Loire	ECHELLE: 1/250	DOCUMENT:
	marjan hessamfar & joë véronis 13 rue du Cancera 33 000 Bordeaux tél : 05 56 13 11 06	Terrill Paris	Louis Choulet 11 rue Ganterie 63000 Clermont-Ferrand 04 73 28 60 50	Via Infrastructure Caserne Niel 67 Quai Queyries 33 100 Bordeaux 05 64 10 01 65	Bertrand Massé 19 rue Renaudin 17300 Rochefort 05 46 84 96 65	Techniques & Charmes 72, bd de Strasbourg 49000 Angers 02 41 66 14 25	Ernaoustic 6bis Rue Claude Taffanel 05 56 85 96 89	CSD Associés 30 av. Hubert Dubeabout 33150 Canden 05 57 54 30 80	Wonderfulight 2 rue des trois coins BP27 33036 Bordeaux 05 46 84 96 65			Façade accessible PC 40D
	INDICE	DATE	MODIFICATIONS	ETABL	VERIFIE	VISE						
		28 07 2017										

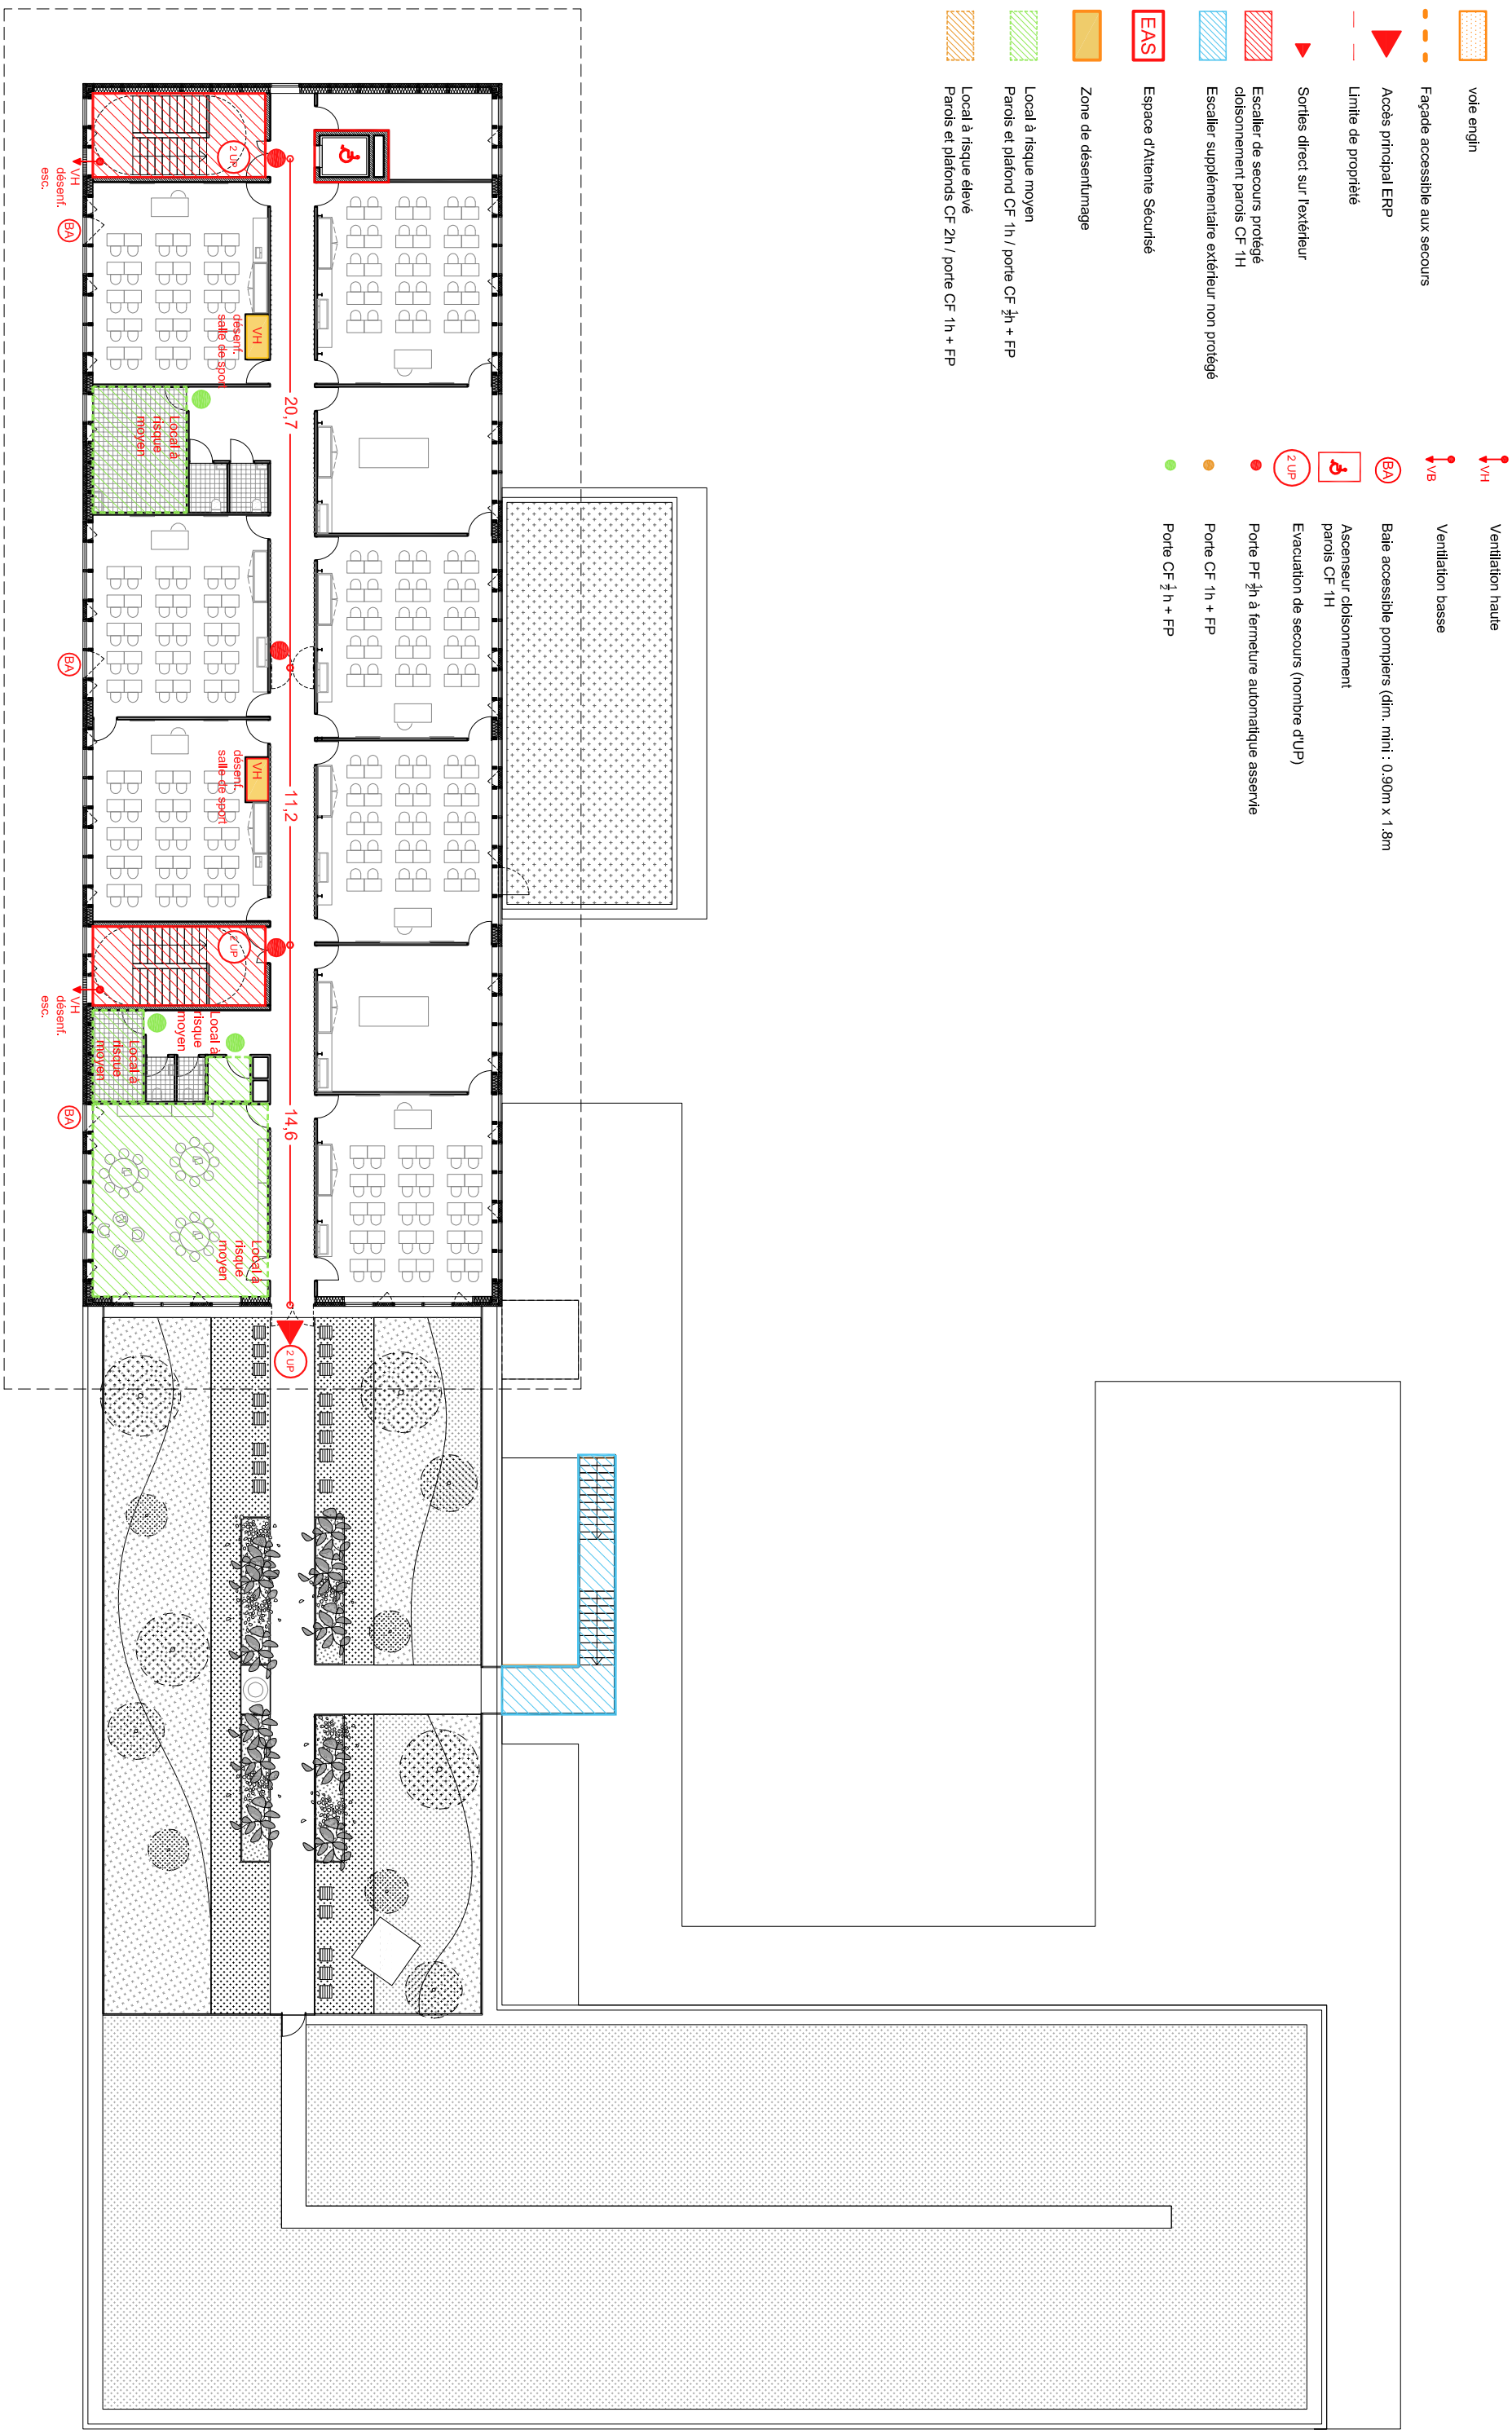[illegible]

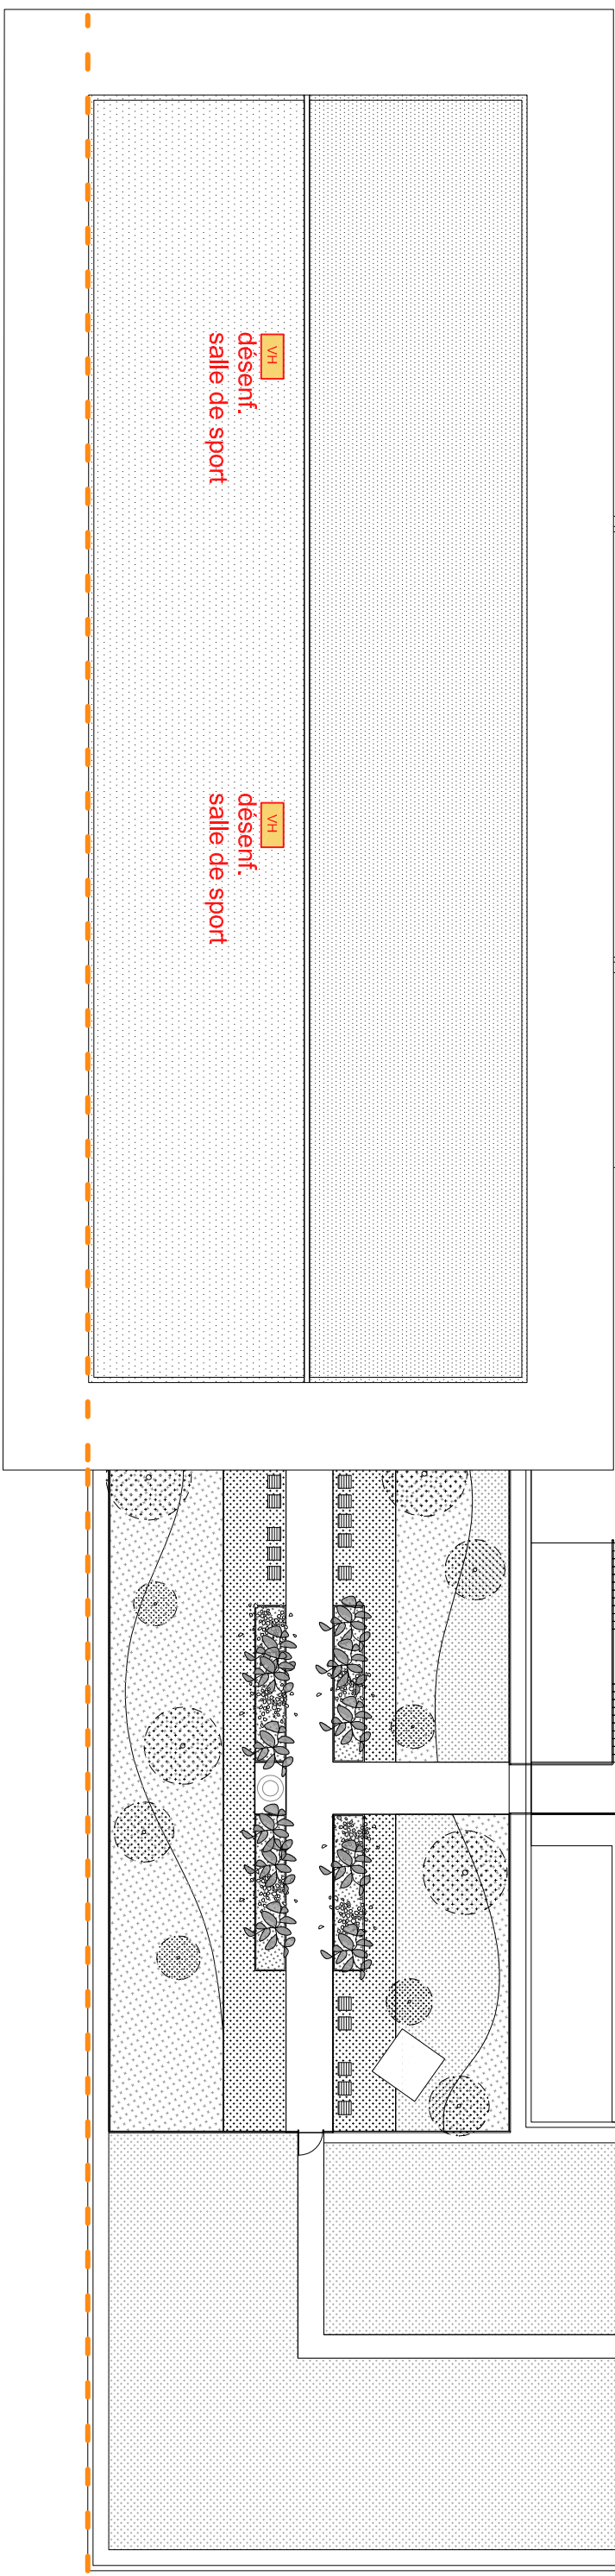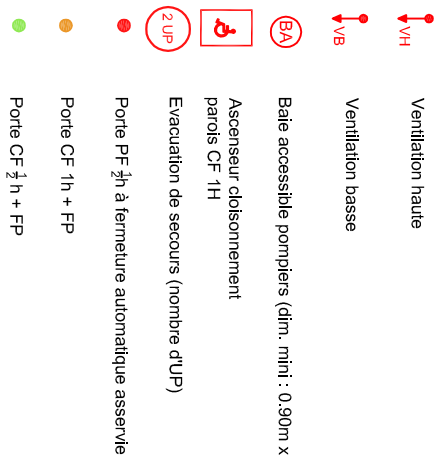

	ARCHITECTES	BUREAU DETUDE STRUCTURE	BUREAU DETUDE FLUIDE	BUREAU DETUDE /VRD	PAYSAGISTE	ECONOMISTE	ACOUSTICIEEN	SSI	Eclairagiste	Construction d'un groupe scolaire et équipement sportif à Saint-Cyr-sur-Loire					EGHELLE:	DOCUMENT:		
	marjan hessamfar & joe véronis 13 rue du Cancera 33 000 Bordeaux tél : 05 56 13 11 06	Terrell Paris	Louis Choilet 11 rue Canière 63000 Clermont-Ferrand 04 73 28 60 50	Via Infrastructure Casemir Nél 87 Quai Queyries 33 100 Bordeaux 05 64 10 01 65	Bertrand Massé 19 rue Renauldin 17300 Rochefort 05 46 84 96 65	Techniques & Chantiers 72, bd de Saint-Joung 49000 Angers 02 41 66 14 25	Emacoustic 6bis Rue Claude L'afraei 33 800 Bordeaux 05 56 85 96 89	CSD Associés 30 av. Hubert Dubebout 33036 Bordeaux 05 57 54 30 80	Wonderlight 2 rue des toits conils BP27 33036 Bordeaux 05 46 84 96 65						1/250	PC 40E 4		
											INDICE	DATE	MODIFICATIONS	ETABL	VERIFIE	VISE		
												28 07 2017						