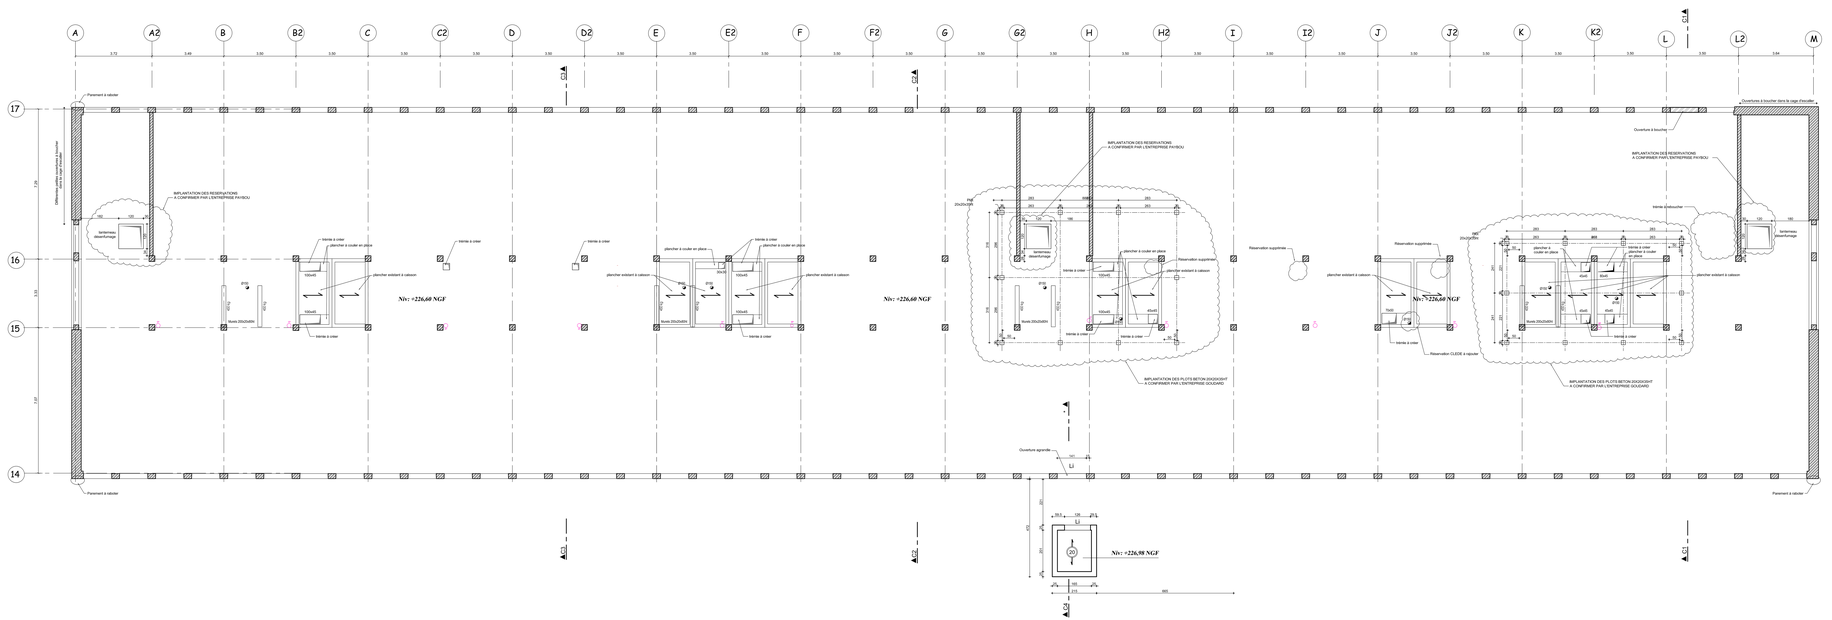

LEGENDE:

- Existant
- Voiles BA ep 16,20,25 ou 30
- A boucher
- Poteaux BA
- Structure au dessus

DOCUMENTS D'ENTREE

PIECES ECRITES	SOUMET. MODIFS	TUAC CCT
Cadre Administratif, CCTP, Quantitatifs, DPGF, Décomposition du montant de la rémunération	Soumet. MODIFS. de Voiles 3D	
PLANS		
Plan de Masse - Echelle : 1/500		
Plan de Situation - Echelle : 1/2000		
Plans de niveau - Echelle : 1/50		
Coupes - Echelle : 1/50		
Elévations - Echelle : 1/50		
Détails - Echelle : 1/10		
Plans de voirie - VRD		
Plans de réseaux divers		
Plans de signalisation		
Plans de traitement des espaces verts		
Plans de clôture		
Plans de démolition		
Plans de désamiantage		
Plans de phasage		
Plans de synthèse		
Plans de coffrage		
Plans de ferraillage		
Plans de calepinage		
Plans de réservations		
Plans de charpente		
Plans de couverture		
Plans de façades		
Plans de menuiseries extérieures		
Plans de serrurerie		
Plans de cloisons		
Plans de menuiseries intérieures		
Plans de faux plafonds		
Plans de revêtements muraux		
Plans de revêtements de sols		
Plans de peinture		
Plans de signalétique		
Plans de mobilier		
Plans de VRD		
Plans de réseaux divers		
Plans de signalisation		
Plans de traitement des espaces verts		
Plans de clôture		
Plans de démolition		
Plans de désamiantage		
Plans de phasage		
Plans de synthèse		
Plans de coffrage		
Plans de ferraillage		
Plans de calepinage		
Plans de réservations		
Plans de charpente		
Plans de couverture		
Plans de façades		
Plans de menuiseries extérieures		
Plans de serrurerie		
Plans de cloisons		
Plans de menuiseries intérieures		
Plans de faux plafonds		
Plans de revêtements muraux		
Plans de revêtements de sols		
Plans de peinture		
Plans de signalétique		
Plans de mobilier		

SURCHARGES			

LEGENDE			
EX. = EXISTANT		1	= BRISE SOLEIL
EN. = ENDUIT		2	= CLOISON
EP. = ENDUIT EPAIS		3	= DALLE
EP. = ENDUIT EPAIS		4	= ETAT
EP. = ENDUIT EPAIS		5	= FAUX PLAFOND
EP. = ENDUIT EPAIS		6	= MOBILIER
EP. = ENDUIT EPAIS		7	= MUR
EP. = ENDUIT EPAIS		8	= MUR REFEND
EP. = ENDUIT EPAIS		9	= PLAFOND
EP. = ENDUIT EPAIS		10	= POTEAU
EP. = ENDUIT EPAIS		11	= SOL
EP. = ENDUIT EPAIS		12	= VOILE BA
EP. = ENDUIT EPAIS		13	= VOILE TUFEAU
EP. = ENDUIT EPAIS		14	= VOILE TUFEAU
EP. = ENDUIT EPAIS		15	= VOILE
EP. = ENDUIT EPAIS		16	= VOILE
EP. = ENDUIT EPAIS		17	= VOILE

ACIER	CLASSE DE CARACTERISTIQUES DU BETON
APPLICATION NORMALE DES ACIER	BETON PRET A EMPLOI NF EN 206-CN
ACIER HAUTE ADHERENCE FeE 500	Ciment CEM I 52,5 N CE CP2 NF
ACIER HAUTE ADHERENCE FeE 500	Dosage en ciment 350 kg/m3
TREILLIS SOUDE Ø6 MAILLE 150	Exposition XC4 + XF1
TREILLIS SOUDE Ø5 MAILLE 150	

PLAN DE REPERAGE - échelle : 1 / 1000 e

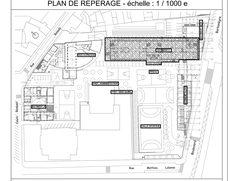
Rue Auchu - Lalane
Boulevard
Rue Auchu - Lalane
Rue Bayard
Rue Bayard
Rue Bayard