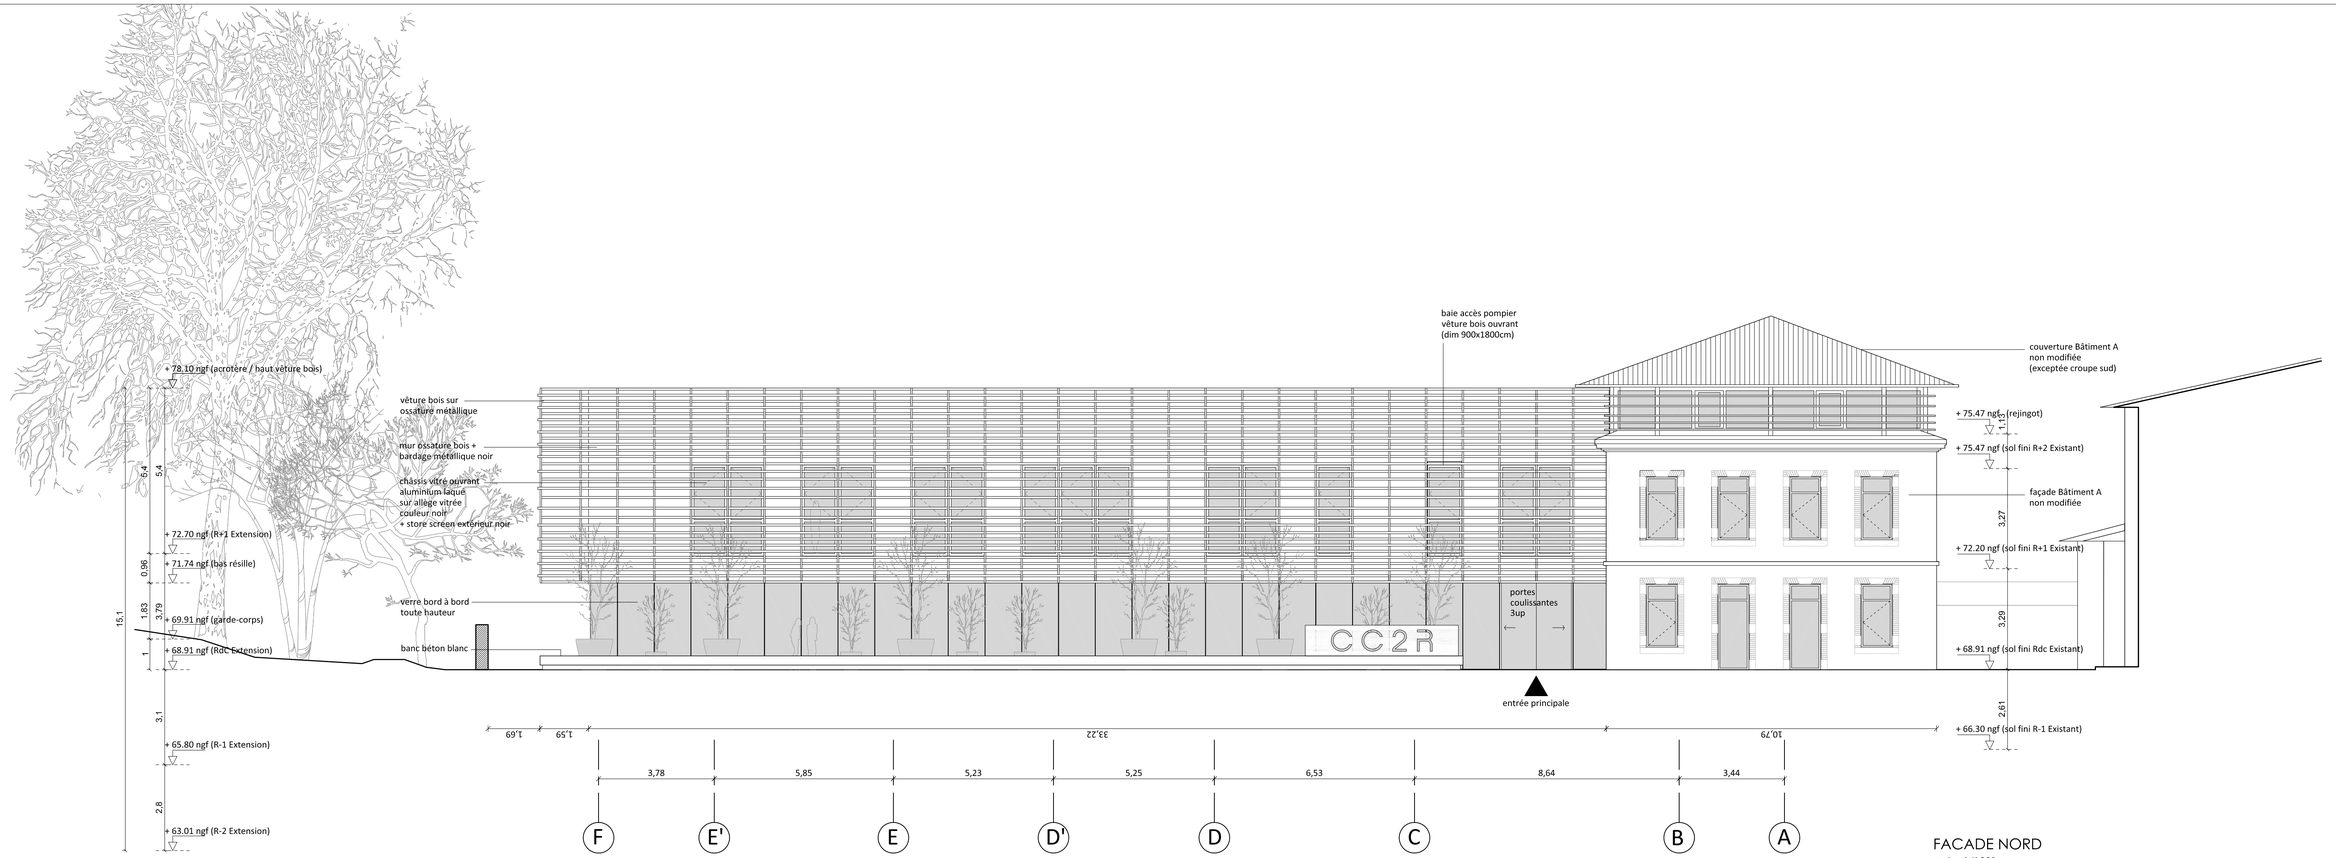

FACADE NORD
ech : 1/100°

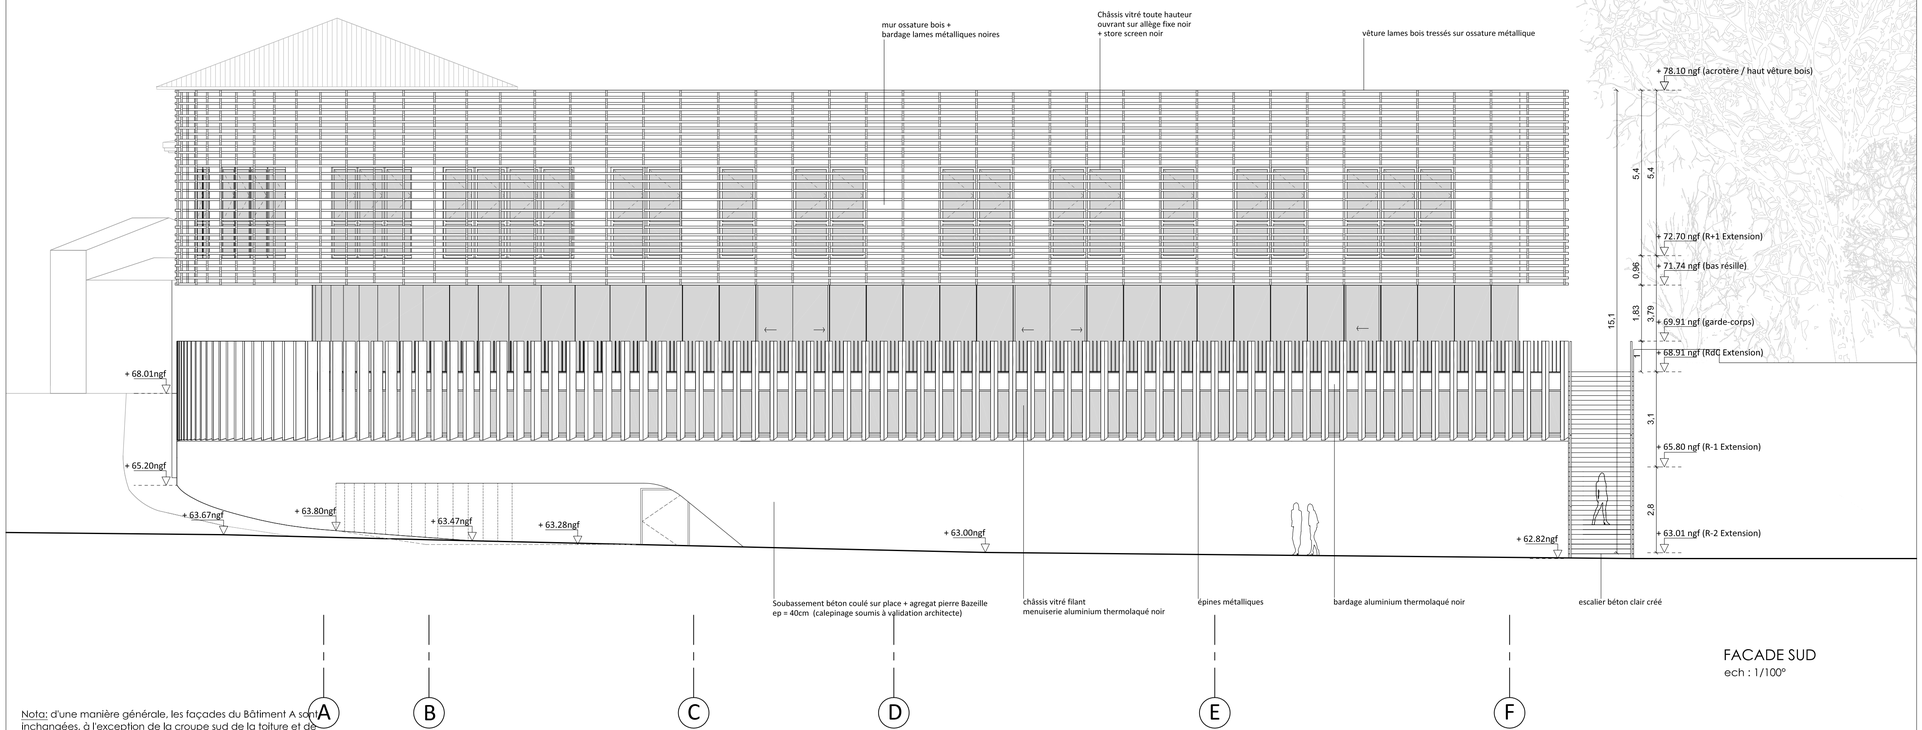

FACADE SUD
ech : 1/100°

Nota: d'une manière générale, les façades du Bâtiment A sont inchangées, à l'exception de la croupe sud de la toiture et de la façade pignon sud au droit du bâtiment B démoli.

LOCAUX COMMUNAUTAIRES
VALENCE D'AGEN

MAITRISE D'OUVRAGE	Maîtrise d'ouvrage **COMMUNAUTE DE COMMUNES DES DEUX RIVES**	2, rue du Général Vidalot BP 75 82 403 Valence d'Agen tél : 05 63 29 92 00
A.M.O.	SEMATeG	100, boulevard Hubert Gouze BP 227 82 002 Montauban cedex tél : 05 63 22 10 10
BUREAU DE CONTRÔLE	SOCOTEC	101 bis route de Montbartier, ALBASUD 82 000 Montauban tél : 05 63 66 60 06
MAITRISE D'OEUVRE	Architecte mandataire Marjan Hessamfar et Joe Vérons architectes associés	42, Place Gambetta 33 000 BORDEAUX tél : 05 56 48 66 20 fax : 05 56 51 33 01 info@hessamfar-verons.fr
	Bureau d'étude TPF i	78, chemin des Sept Deniers BP 70402 - 31 204 Toulouse tél : 05 61 57 18 72
	Economiste VOXOA	Agence de Paris 11, rue d'Uzès 75 002 PARIS tél : 01 40 41 11 10
	Acousticien EMACOUSTIC	6bis, rue Claude Taffanel 33 800 Bordeaux tél : 05 56 85 96 89

ARC 13. FACADES SUD & NORD

INDICE	DATE	MODIFICATIONS	ETABLI PAR	VERIFIER PAR	VISE PAR
A	03/07/2015		JK	AC	AC

ECHELLE	N° AFFAIRE	CODE EMETTEUR	CODE LOT	REFERENCE DOCUMENT	INDICE	N° FOLIO	
1/100					A		ARC 13

DCE