


FACADE EST
ech : 1/100°

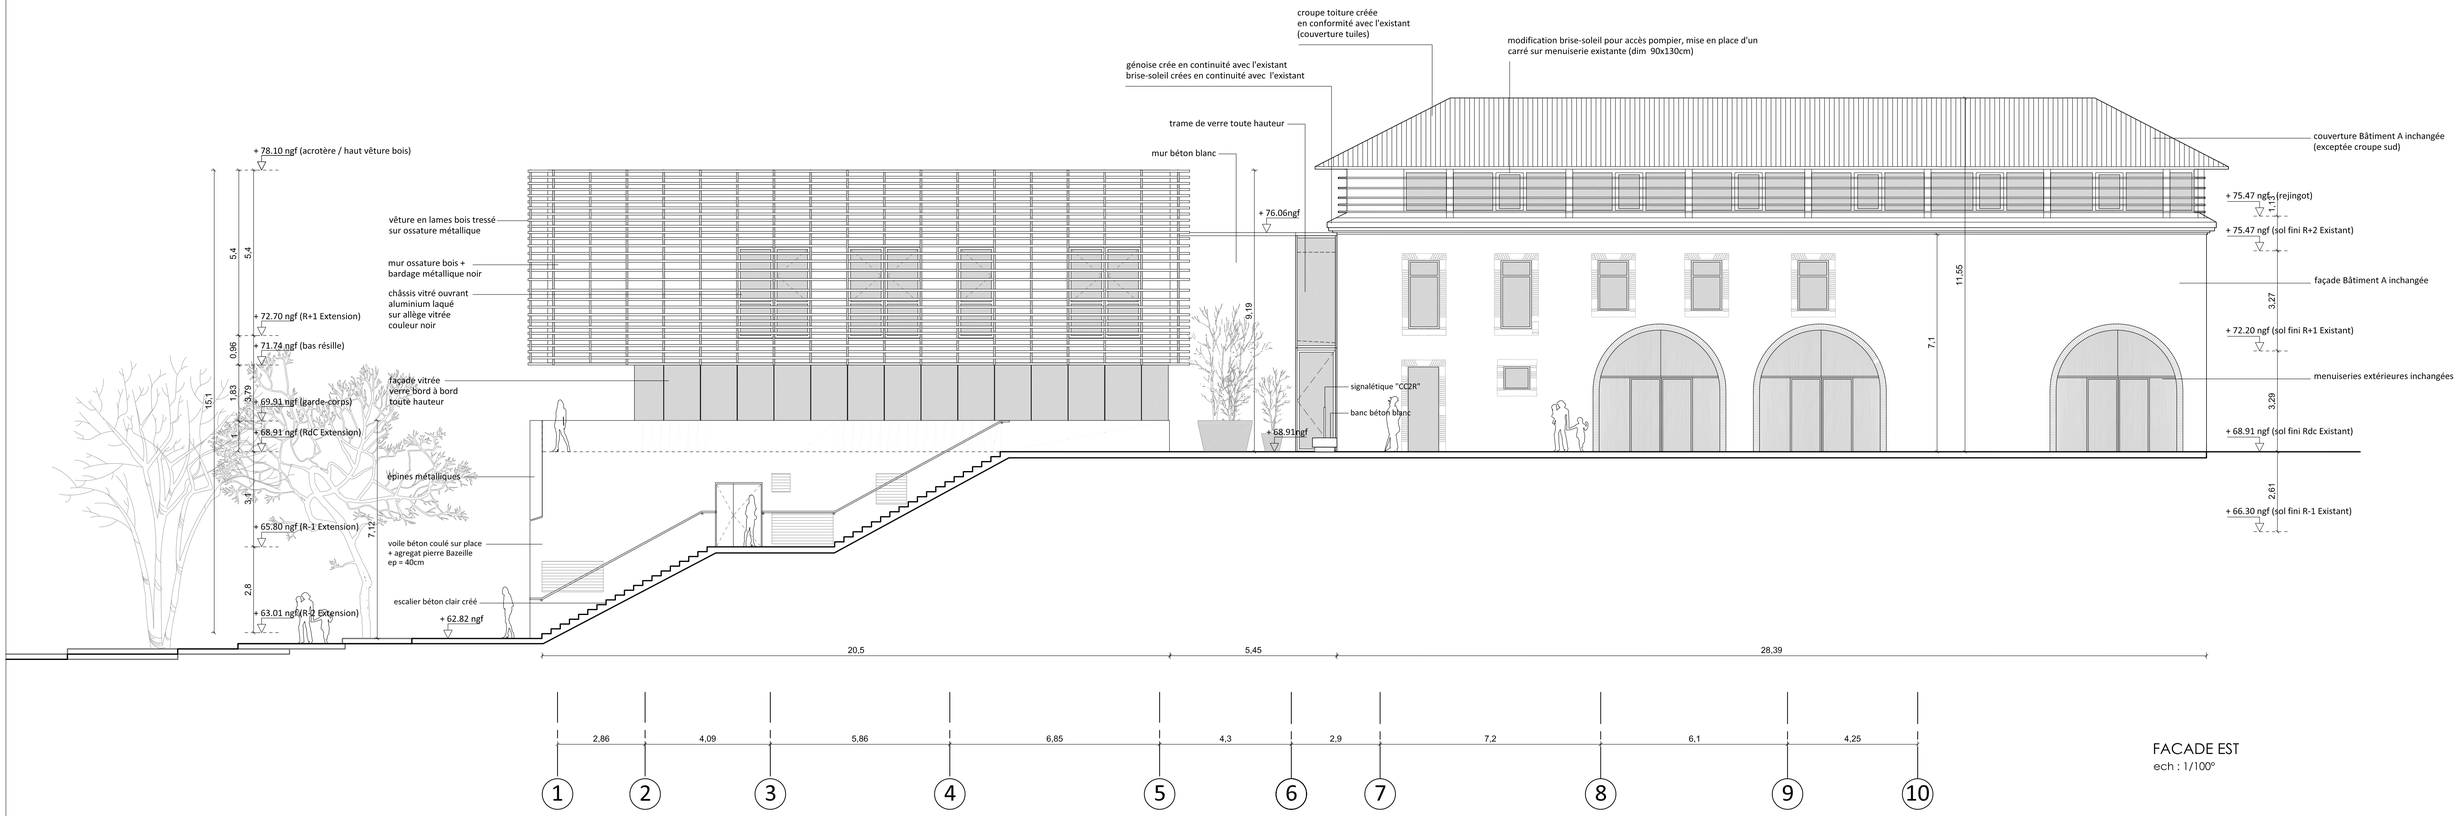


FACADE OUEST
ech : 1/100°

Nota: d'une manière générale, les façades du Bâtiment A sont inchangées, à l'exception de la croupe sud de la toiture et de la façade pignon sud au droit du bâtiment B démoli.

# LOCAUX COMMUNAUTAIRES
# VALENCE D'AGEN

| | | |
|---|---|---|
| MAITRISE D'OUVRAGE | Maîtrise d'ouvrage<br>**COMMUNAUTE DE COMMUNES DES DEUX RIVES** | 2, rue du Général Vidalot<br>BP 75 82 403 Valence d'Agen<br>tél : 05 63 29 92 00 |
| A.M.O. | SEMATeG | 100, boulevard Hubert Gouze<br>BP 227 82 002 Montauban cedex<br>tél : 05 63 22 10 10 |
| BUREAU DE CONTRÔLE | SOCOTEC | 101 bis route de Montbartier, ALBASUD<br>82 000 Montauban<br>tél : 05 63 66 60 06 |
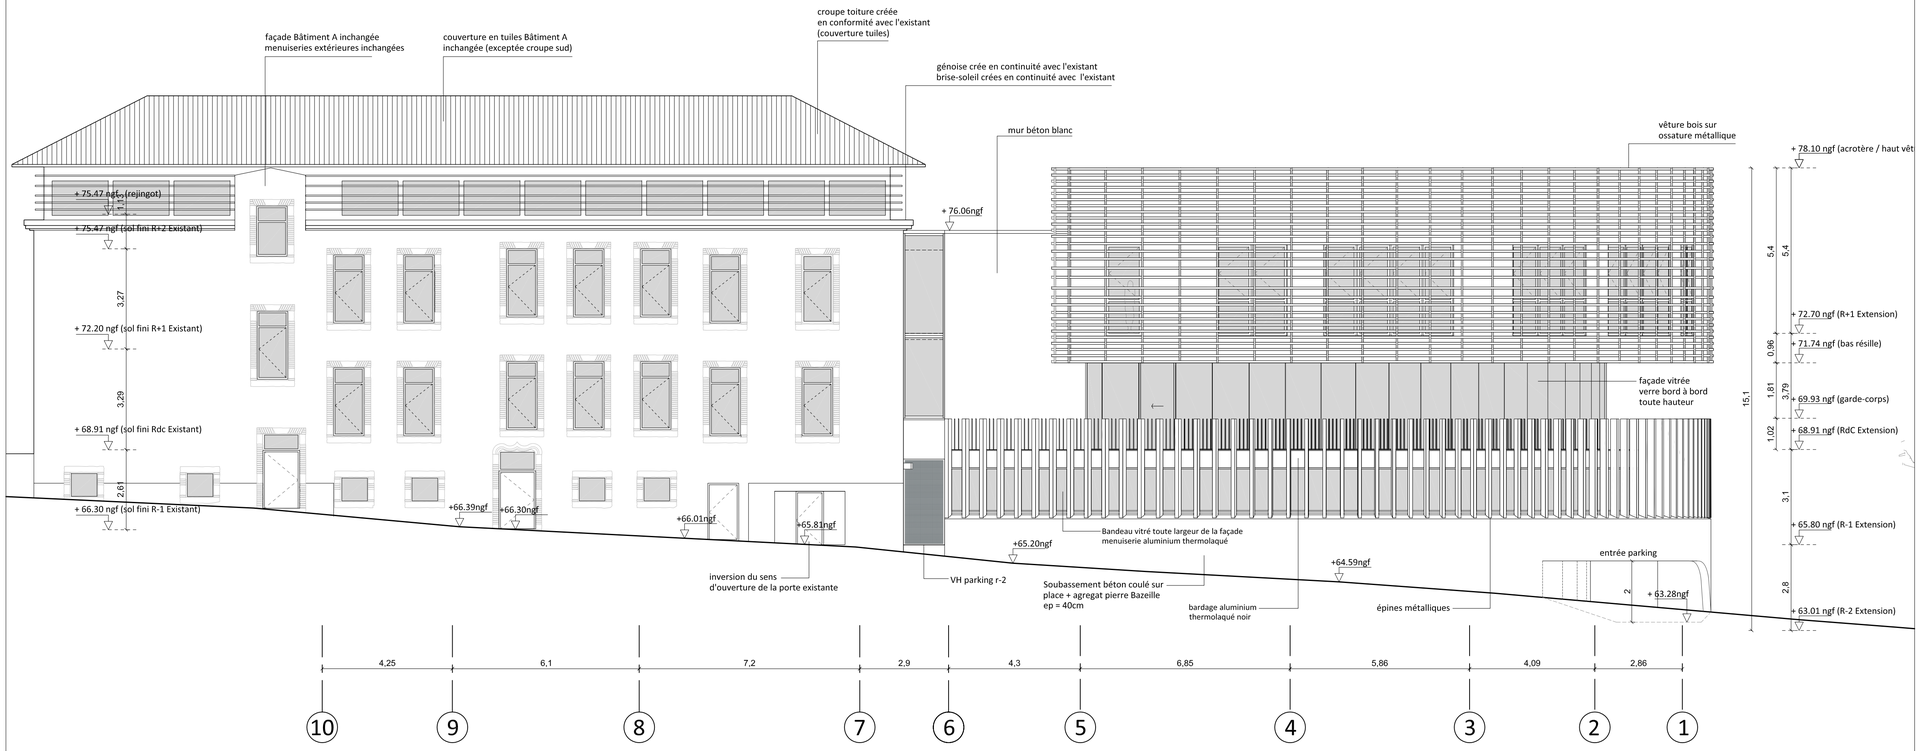
| | | |
|---|---|---|
| MAITRISE D'OEUVRE | Architecte mandataire<br>Marjan Hessamfar et Joe Vérons architectes associés | 42, Place Gambetta 33 000 BORDEAUX<br>tél : 05 56 48 66 20 fax : 05 56 51 33 01<br>info@hessamfar-verons.fr |
| | Bureau d'étude<br>TPF i | 78, chemin des Sept Deniers<br>BP 70402 - 31 204 Toulouse<br>tél : 05 61 57 18 72 |
| | Economiste<br>VOXOA | Agence de Paris<br>11, rue d'Uzès 75 002 PARIS<br>tél : 01 40 41 11 10 |
| | Acousticien<br>EMACOUSTIC | 6bis, rue Claude Taffanel<br>33 800 Bordeaux<br>tél : 05 56 85 96 89 |
| | | |

## ARC 14. FACADES EST & OUEST

| INDICE | DATE | MODIFICATIONS | ETABLI PAR | VERIFIER PAR | VISE PAR |
|---|---|---|---|---|---|
| A | 03/07/2015 | | JK | AC | AC |

| ECHELLE | N° AFFAIRE | CODE EMETTEUR | CODE LOT | REFERENCE DOCUMENT | INDICE | N° FOLIO | |
|---|---|---|---|---|---|---|---|
| 1/100 | | | | | A | | ARC 14 |

**DCE**