

# EXTENSION ET REHABILITATION DES LOCAUX DE LA CC2R

MAÎTRISE D'OUVRAGE	<p>Maîtrise d'ouvrage</p> <p><b>COMMUNAUTE DE COMMUNES DES DEUX RIVES</b></p>	<p>2, rue du Général Vidalot BP 75 82 403 Valence d'Agen tél : 05 63 29 92 00</p>
A.M.O.	<p>SEMAteG</p>	<p>100, boulevard Hubert Gouze BP 227 82 002 Montauban cedex tél : 05 63 22 10 10</p>
BUREAU DE CONTROLE	<p>SOCOTEC</p>	<p>101 bis route de Montbartier, ALBASUD 82 000 Montauban tél : 05 63 66 60 06</p>

MAITRISE D'OEUVRE	<p>Architecte mandataire</p> <p><b>S.A.R.L. HESSAMFAR ET VERONS</b></p>	<p>42, Place Gambetta 33 000 BORDEAUX</p> <p>tél : 05 56 48 66 20 fax : 05 56 51 33 01</p> <p>info@hessamfar-verons.fr</p>
	<p>bureau d'étude</p> <p>TPFi</p>	<p>78, chemin des Sept Deniers</p> <p>BP 70402 - 31 204 Toulouse</p> <p>tél : 05 61 57 18 72</p>
	<p>économiste</p> <p>VOXOA</p>	<p>Agence de Paris</p> <p>11, rue d'Uzès 75 002 PARIS</p> <p>tél : 01 40 41 11 10</p>
	<p>acousticien</p> <p>EMACOUSTIC</p>	<p>21, rue Claude Taffanel</p> <p>33 800 Bordeaux</p> <p>tél : 05 56 85 96 89</p>


ARC 16. Plan de principe  
d'installation de chantier

INDICE	DATE	MODIFICATIONS	ETABLI PAR	VERIFIER PAR	WISE PAR
A	03/07/2015		MC	AC	AC

	N° AFFAIRE	CODE EMETTEUR	CODE LOT	REFERENCE DOCUMENT	INDICE	N° FOLIO	
					A		ARC16



# DCE

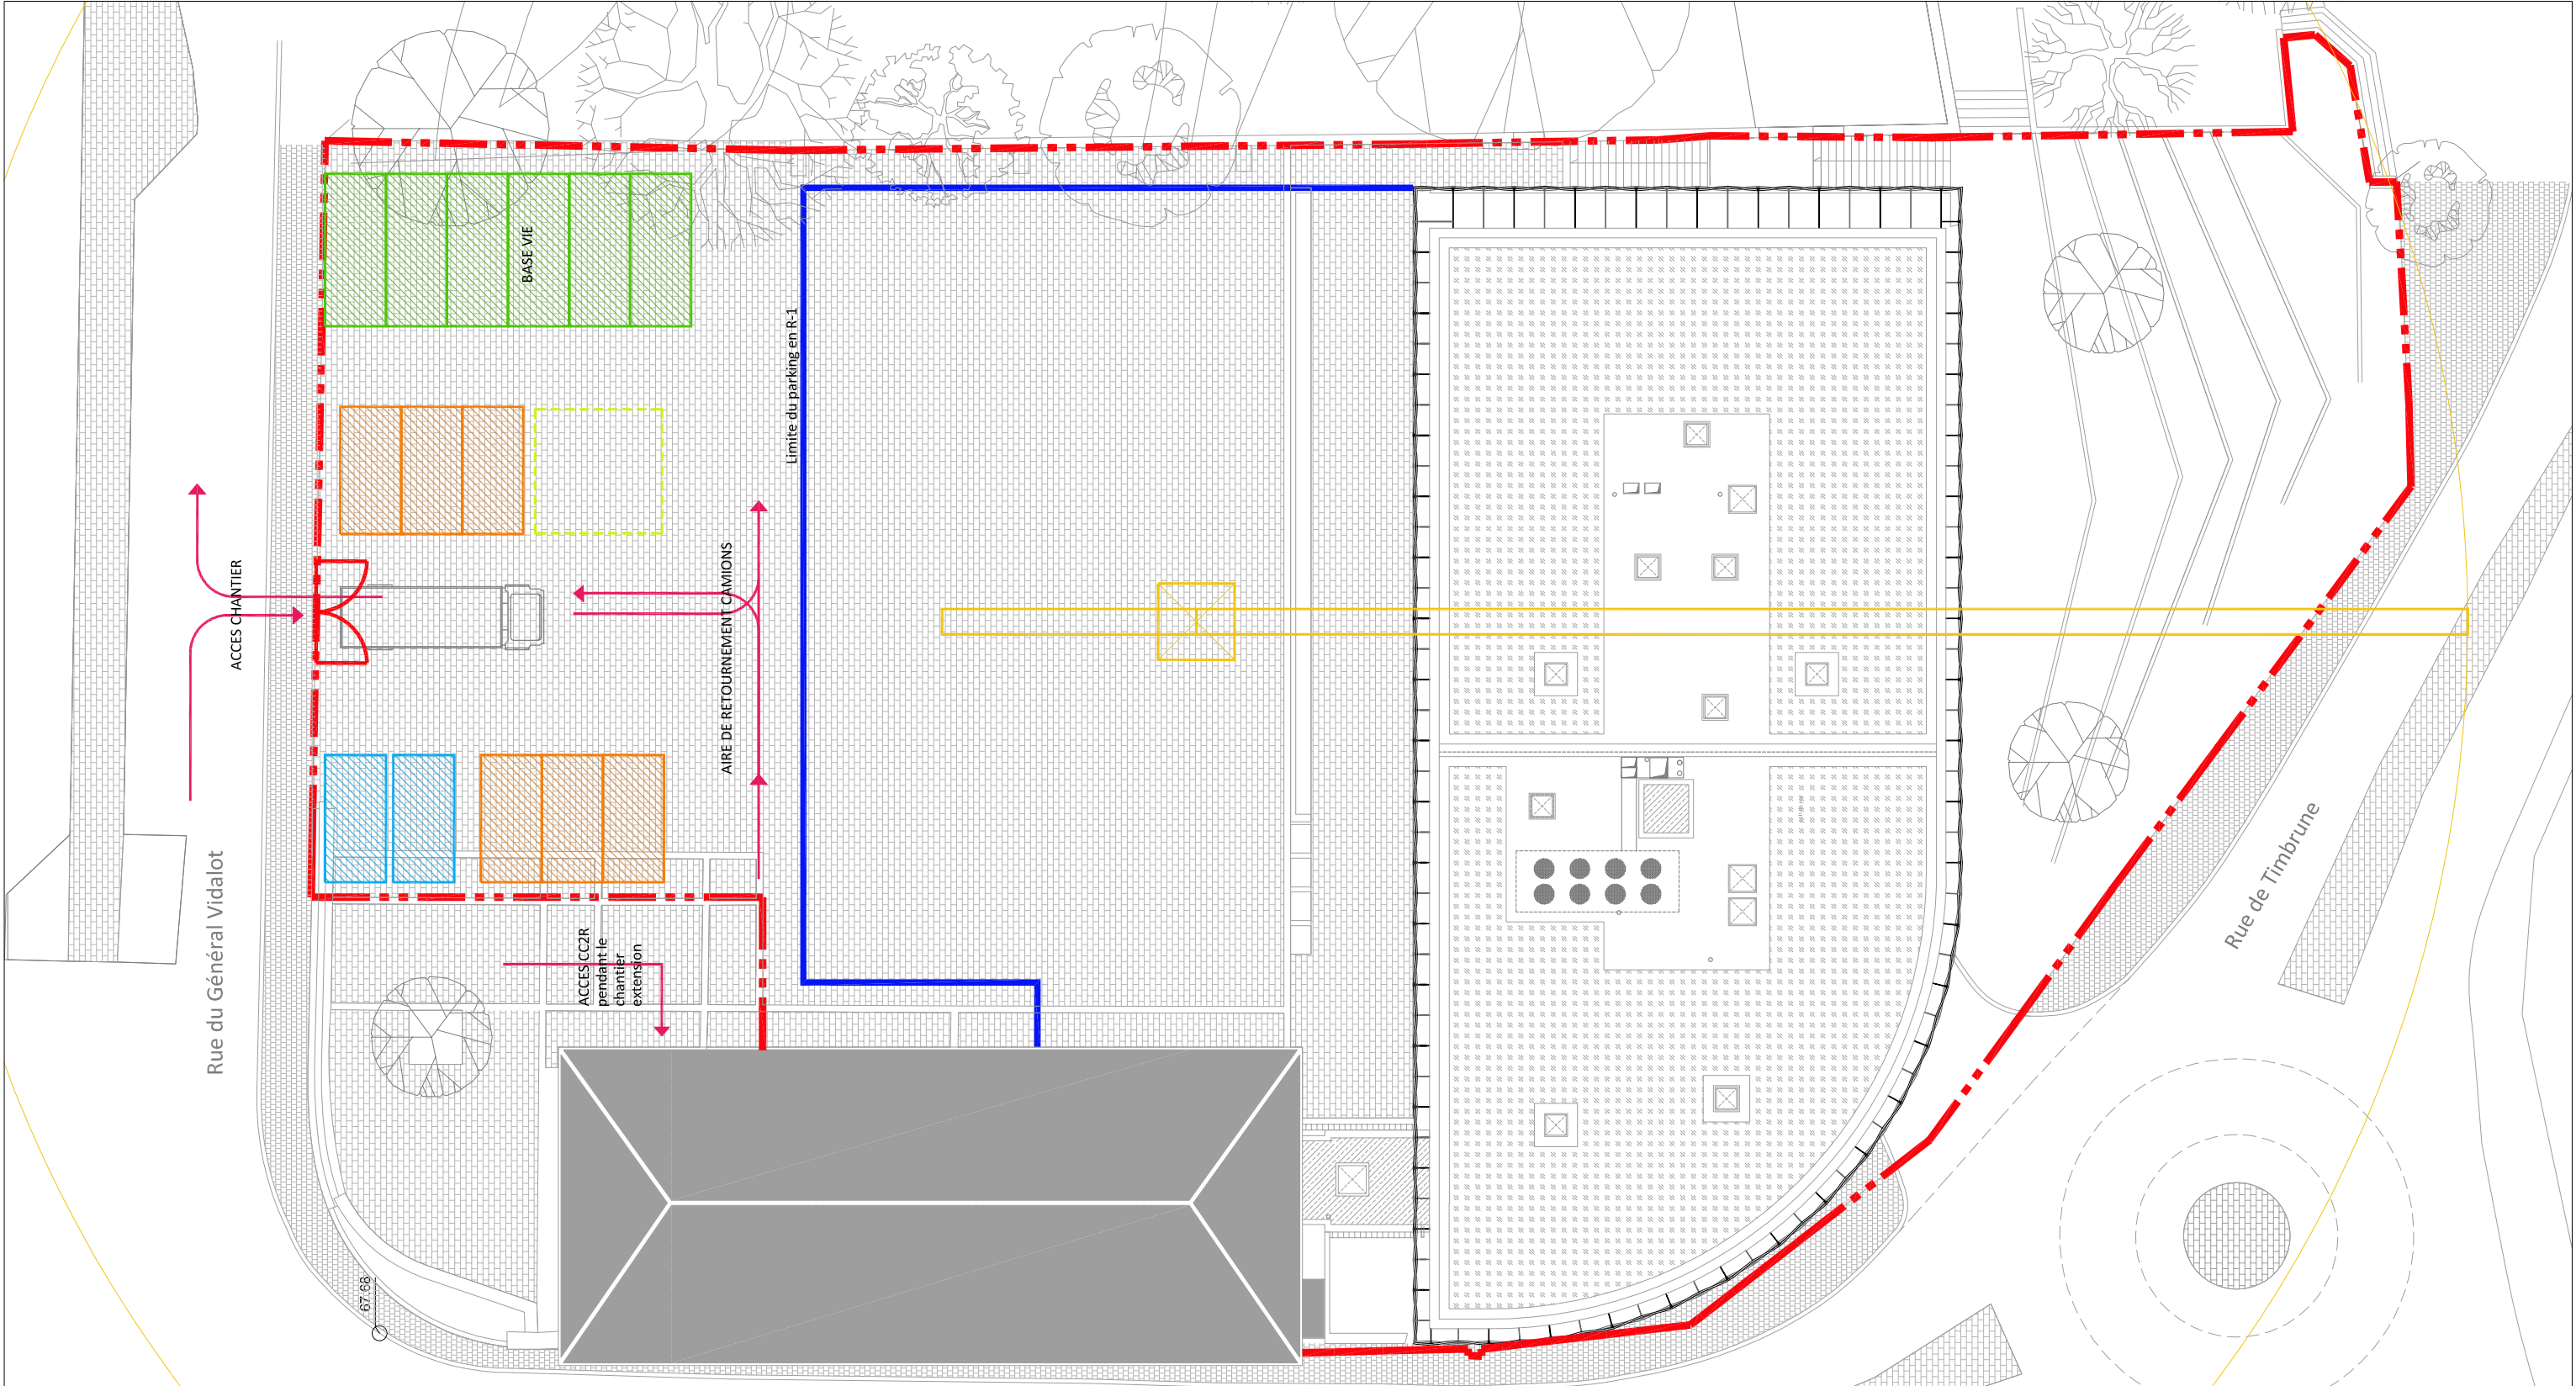

--- clôture de chantier

— emprise bâtie parking R-1

□ implantation grue 50m.  
la grue sera installée après terrassements, réalisation  
des pieux sécants et d'une partie du parking.

▨ cantonnement - base vie

▨ zones de stockage

▨ bennes à déchets

▨ aire de nettoyage camions

Rue de Timbrune

MAITRE D'OUVRAGE	A.M.O.	ARCHITECTES	BUREAU D'ETUDE	ECONOMISTE	ACOUSTICIEN	BUREAU DE CONTROLE	EXTENSION ET REHABILITATION DES LOCAUX DE LA CC2R						ECHELLE 1/250	ARC 16																			
<b>CC2R</b> 2, rue du Général Vidalot BP 75 82 403 Valence d'Agen tél : 05 63 29 92 00	<b>SEMATEg</b> 100, boulevard Hubert Gouze BP 227 82 002 Montauban cedex tél : 05 63 22 10 10	 <b>marjan hessamfar &amp; joe vérons</b> 42, Place Gambetta 33 000 Bordeaux tél : 05 56 48 66 20 courriel : info@hessamfar-verons.fr	<b>TPFI</b> Agence Midi-Pyrénées 78, chemin des Sept Deniers BP 70402 31 204 Toulouse tél : 05 61 57 18 72	<b>VOXOA</b> Agence de Paris 11, rue d'Uzès 75002 PARIS tél : 01 40 41 11 10	<b>EMACOUSTIC</b> 21, rue Claude Taffanel 33 800 Bordeaux tél : 05 56 85 96 89	<b>SOCOTEC</b> 101bis route de Montbartier, ALBASUD 82 000 MONTAUBAN tél : 05 63 66 60 06	<table><tr><td>INDICE</td><td>DATE</td><td>MODIFICATIONS</td><td>ETABLI PAR</td><td>VERIFIER PAR</td><td>WISE PAR</td></tr><tr><td>A</td><td>03/07/2015</td><td></td><td>AC</td><td>AC</td><td>AC</td></tr><tr><td></td><td></td><td></td><td></td><td></td><td></td></tr></table>						INDICE	DATE	MODIFICATIONS	ETABLI PAR	VERIFIER PAR	WISE PAR	A	03/07/2015		AC	AC	AC							<b>Plan de principe d'installation de chantier</b>		<b>DCE</b>
INDICE	DATE	MODIFICATIONS	ETABLI PAR	VERIFIER PAR	WISE PAR																												
A	03/07/2015		AC	AC	AC																												