

EXTENSION ET REHABILITATION DES LOCAUX DE LA CC2R

| | | |
|-----------------------|---|---|
| MAÎTRISE D'OUVRAGE | <p>Maîtrise d'ouvrage</p> <p>COMMUNAUTE DE COMMUNES DES DEUX RIVES</p> | <p>2, rue du Général Vidalot BP 75 82 403 Valence d'Agen tél : 05 63 29 92 00</p> |
| A.M.O. | <p>SEMAreG</p> | <p>100, boulevard Hubert Gouze BP 227 82 002 Montauban cedex tél : 05 63 22 10 10</p> |
| BUREAU DE CONTROLE | <p>SOCOTEC</p> | <p>101 bis route de Montbartier, ALBASUD 82 000 Montauban tél : 05 63 66 60 06</p> |

| | | |
|-------------------|--|---|
| MAITRISE D'OEUVRE | Architecte mandataire S.A.R.L. HESSAMFAR ET VERONS | 42, Place Gambetta 33 000 BORDEAUX tél : 05 56 48 66 20 fax : 05 56 51 33 01 info@hessamfar-verons.fr |
| | bureau d'étude TPFi | 78, chemin des Sept Deniers BP 70402 - 31 204 Toulouse tél : 05 61 57 18 72 |
| | économiste VOXOA | Agence de Paris 11, rue d'Uzès 75 002 PARIS tél : 01 40 41 11 10 |
| | acousticien EMACOUSTIC | 21, rue Claude Taffanel 33 800 Bordeaux tél : 05 56 85 96 89 |


ARC 17. CARNET DE DETAILS

[illegible]

| | N° AFFAIRE | CODE EMETTEUR | CODE LOT | REFERENCE DOCUMENT | INDICE | N° FOLIO | |
|--|------------|------------------|-------------|-----------------------|--------|-------------|-------|
| | | | | | A | | ARC17 |



DCE

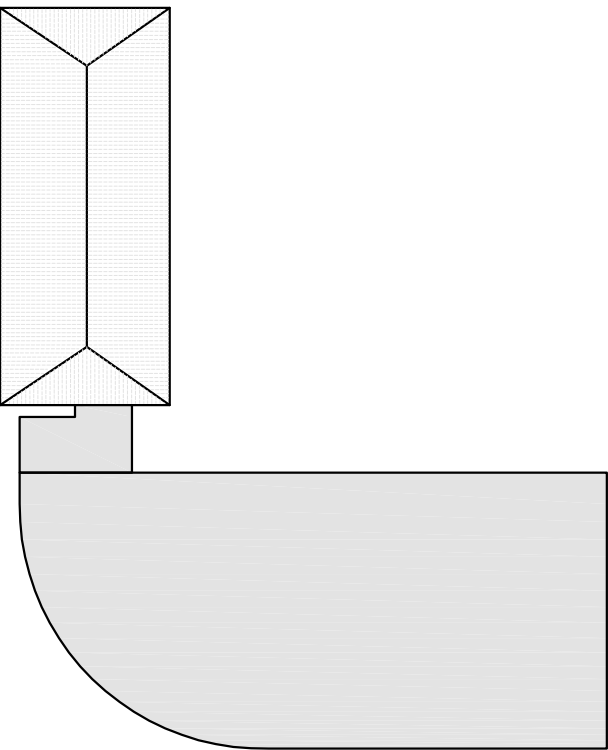

CARNET DE DETAILS

1. DETAILS FACADES ET MENUISERIES EXTERIEURES.....34p

2. DETAILS SERRURERIE ET METALLERIE.....17p

3. DETAILS AMENAGEMENTS INTERIEURS.....44p

4. PRESTATIONS EN OPTION.....26p

Module-type sur façade rectiligne.....FAC 1

Module-type sur façade rectiligne.....FAC 2

Module-type assemblage.....FAC 3

Module-type sur façad courbe.....FAC 4

Jonction façade/faux-plafond bois.....FAC 5

Jonction façade/faux-plafond bois.....FAC 6

Jonction façade/faux-plafond bois.....FAC 7

Baie pompier.....FAC 8

Baie pompier.....FAC 9

Baie pompier.....FAC10

Faux-plafond bois.....PLA 1

Faux-plafond bois.....PLA 2

Faux-plafond bois.....PLA 3

Faux-plafond bois.....PLA 4

Luminaires faux-plafond.....PLA 5

Vidéo-projecteur faux-plafond.....PLA 6

Vidéo-projecteur faux-plafond.....PLA 7

Haut-parleurs faux-plafond.....PLA 8

Grille de ventilation faux-plafond.....PLA 9

Trappe de visite faux-plafond.....PLA10

Faux-plafond bois avec store et écran.....PLA11

Faux-plafond bois avec storePLA12

Faux-plafond bois sans storePLA13

Menuiseries extérieures.....MENEXT 1

Menuiseries extérieures.....MENEXT 2

Menuiseries extérieures.....MENEXT 3

Menuiseries extérieures.....MENEXT 4

Menuiseries extérieures.....MENEXT 5

Menuiseries extérieures.....MENEXT 6


Menuiseries extérieures.....MENEXT 7

Menuiseries extérieures.....MENEXT 8

Menuiseries extérieures.....MENEXT 9

Menuiseries extérieures.....MENEXT10


Menuiseries extérieures.....MENEXT11

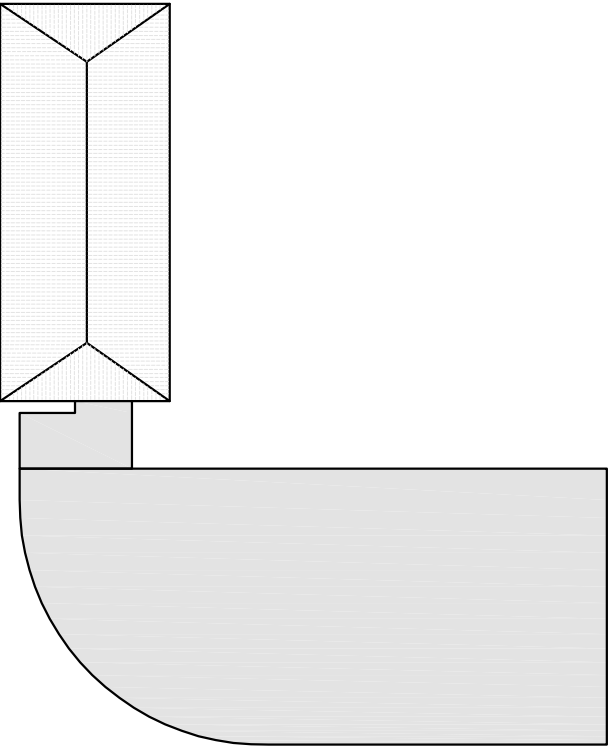

MODULE TYPE VETURE DE FACADE - SUR FACADE RECTILIGNE

NOTA :


- Compris adaptation de la v ture pour la r alisation des parties courbes de la fa ade et des fausses trames n cessaires au r glage de l'ensemble.
- Le calepinage de l'ensemble sera soumis   l'approbation de l'architecte.

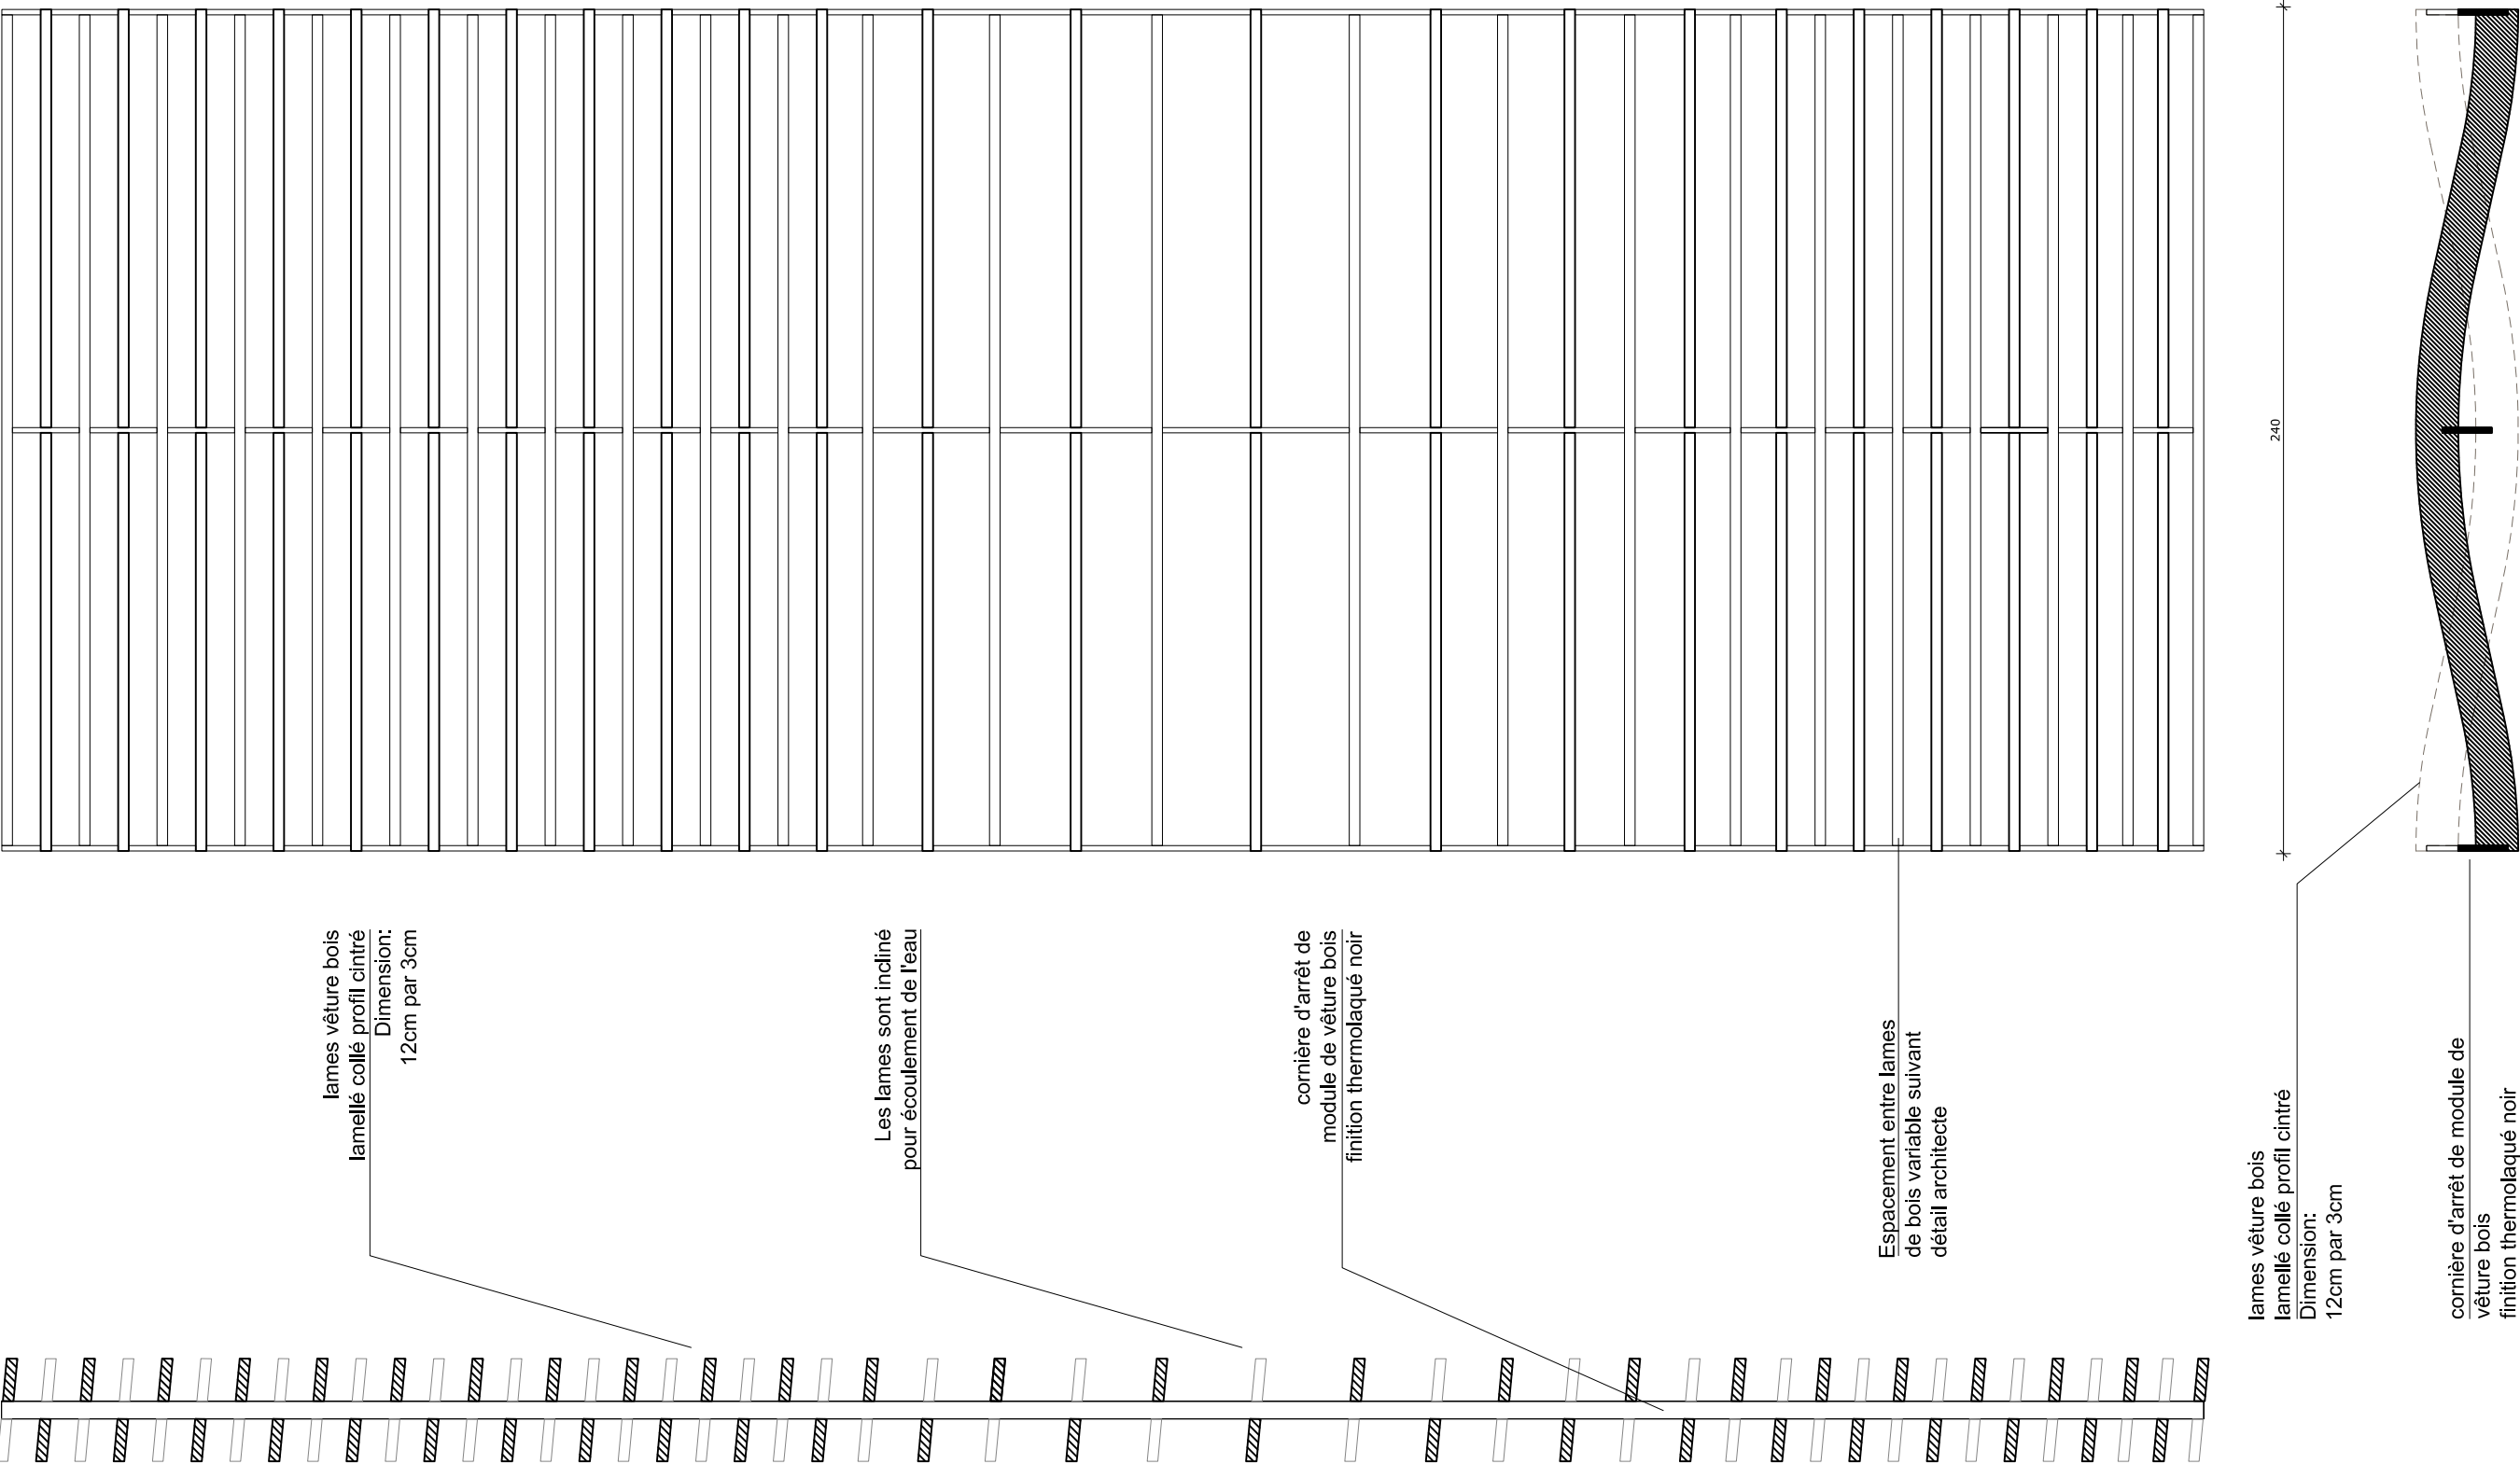

coupe sur module type de v ture (1/20)

| | | | | | | | | | | | | | | |
|---|--|---|---|--|--|---|---|----------|---------------|------------|--------------|----------|--|-------|
| MAITRE D'OUVRAGE | A.M.O. | ARCHITECTES | BUREAU D'ETUDE | ECONOMISTE | ACOUSTICIEN | BUREAU DE CONTROLE | EXTENSION ET REHABILITATION DES LOCAUX DE LA CC2R | | | | | | ECHELLE 1/20 | FAC 1 |
| CC2R 2, rue du G n ral Vidalot BP 75 82 403 Valence d'Agen t l : 05 63 29 92 00 | SEMATeG 100, boulevard Hubert Gouze BP 227 82 002 Montauban cedex t l : 05 63 22 10 10 |  marjan hessamfar & joe v rons 42, Place Gambetta 33 000 Bordeaux t l : 05 56 48 66 20 courriel : info@hessamfar-verons.fr | TPFi Agence Midi-Pyr n es 78, chemin des Sept Deniers BP 70402 31 204 Toulouse t l : 05 61 57 18 72 | VOXOA Agence de Paris 11, rue d'Uz s 75002 PARIS t l : 01 40 41 11 10 | EMACOUSTIC 21, rue Claude Taffanel 33 800 Bordeaux t l : 05 56 85 96 89 | SOCOTEC 101bis route de Montbartier, ALBASUD 82 000 MONTAUBAN t l : 05 63 66 60 06 | INDICE | DATE | MODIFICATIONS | ETABLI PAR | VERIFIER PAR | WISE PAR | V TURE DE FA ADE MODULE TYPE SUR FA ADE RECTILIGNE | DCE |
| | | | | | | | A | 03/07/15 | | | | | | |
| | | | | | | | | | | | | | | |

MODULE TYPE VETURE DE FACADE - SUR FACADE RECTILIGNE

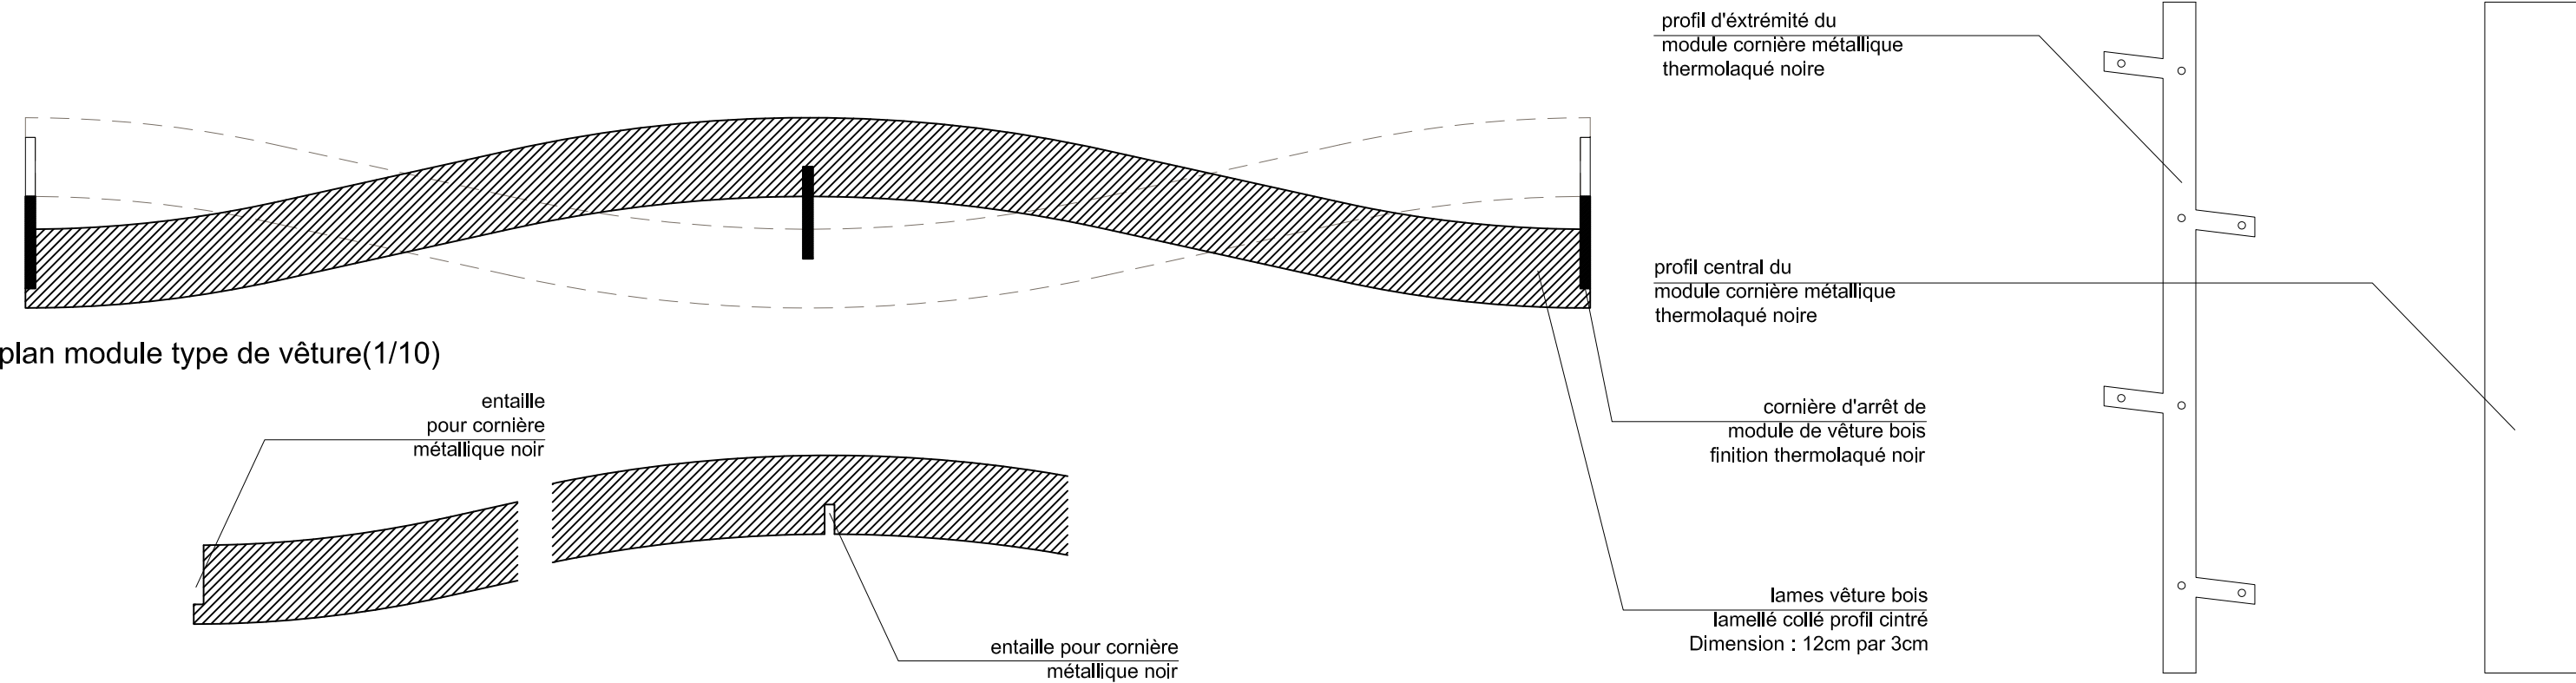


zoom profilé bois en extrémité du module (1/10)

zoom profilé bois au centre du module (1/10)


Elévations profils cornières métalliques (1/10)

coupe sur module type de vêtture et façade (1/20)

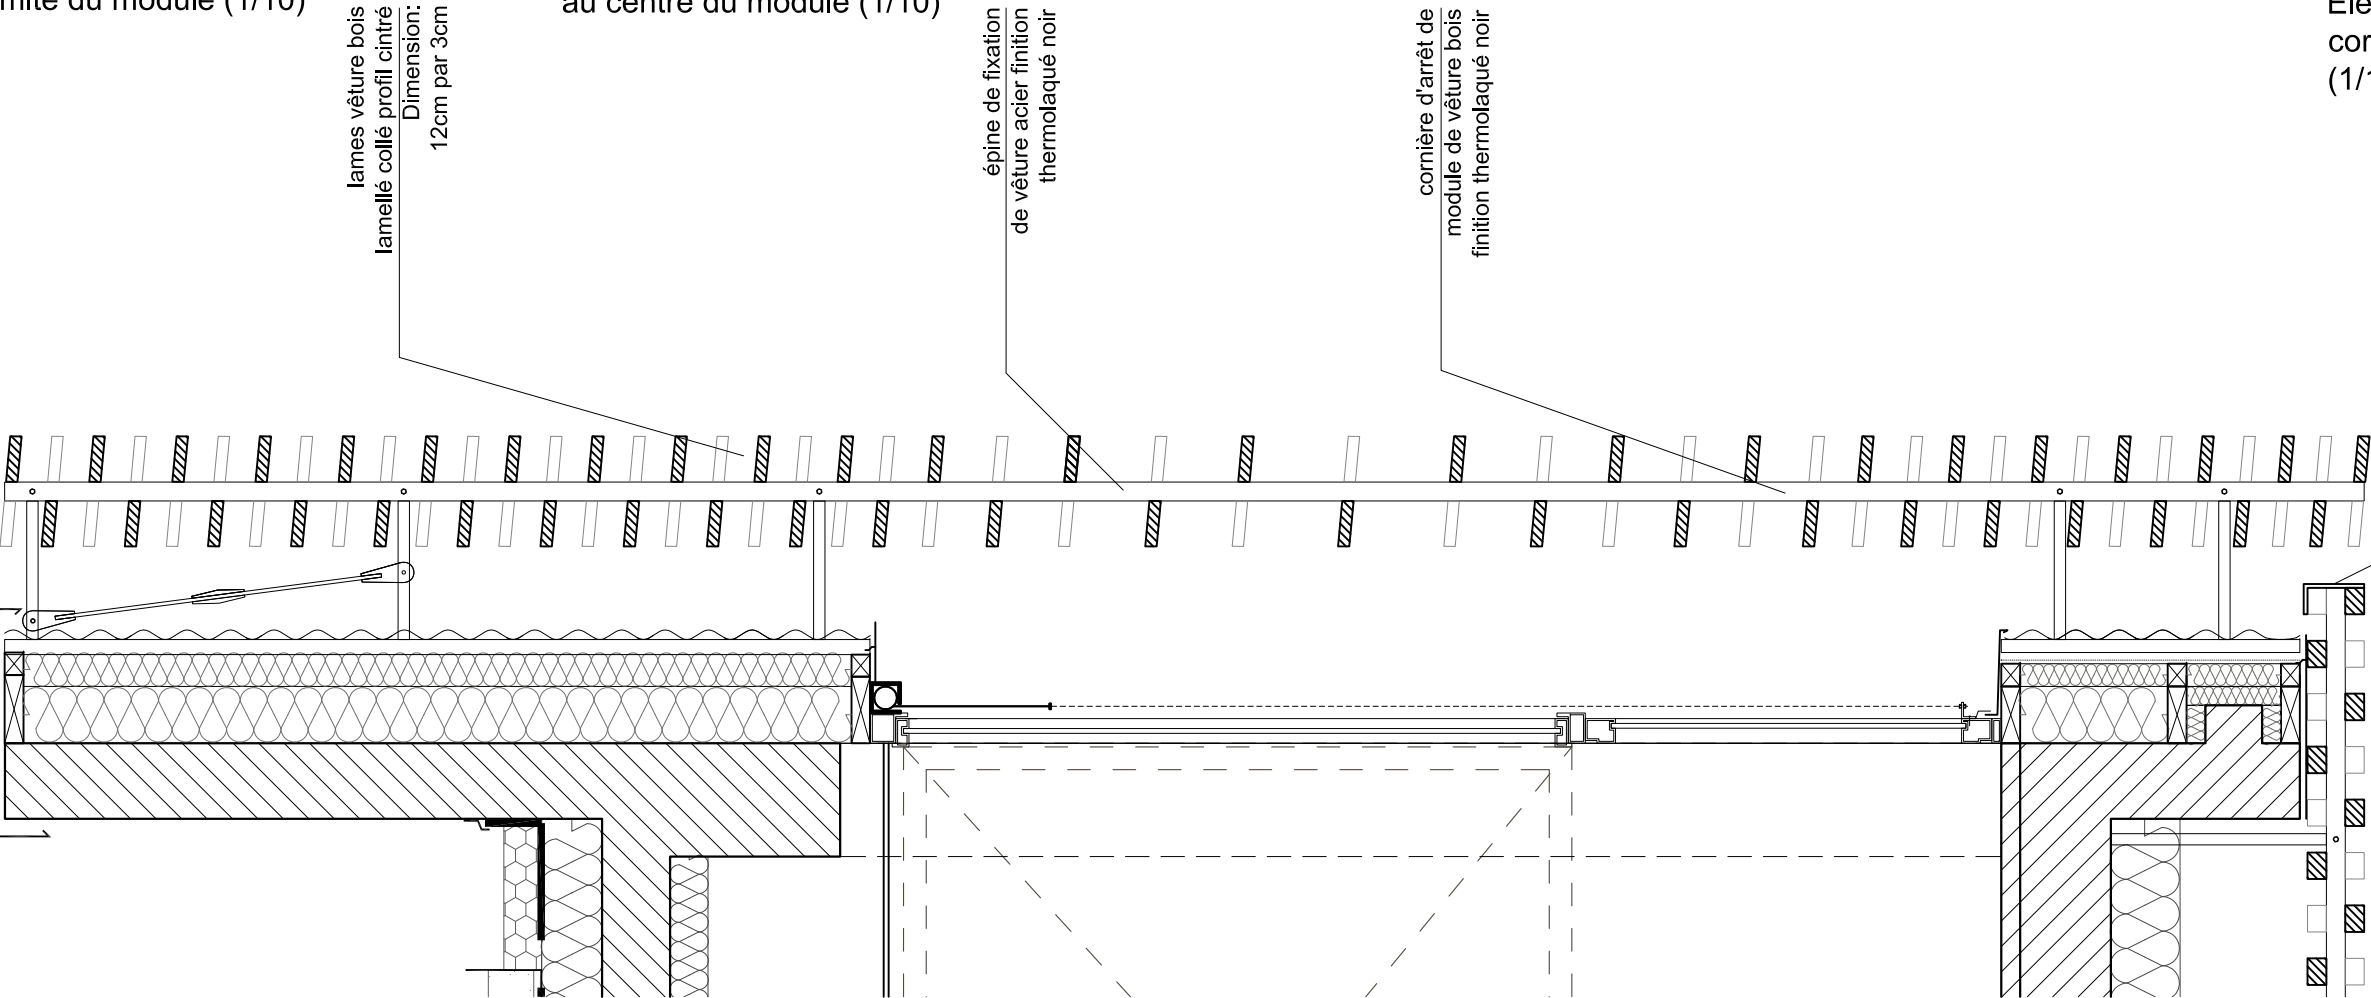


| | | | | | | | | | | | | | | |
|--|---|---|--|---|--|--|--|----------|---------------|------------|--------------|----------------------|---|--------------------------------|
| MAÎTRE D'OUVRAGE CC2R 2, rue du Général Vidalot BP 75 82 403 Valence d'Agen tél : 05 63 29 92 00 | A.M.O. SEMAteG 100, boulevard Hubert Gouze BP 227 82 002 Montauban cedex tél : 05 63 22 10 10 | ARCHITECTES marjan hessamfar & joe vérons 42, Place Gambetta 33 000 Bordeaux tél : 05 56 48 66 20 courriel : info@hessamfar-verons.fr | BUREAU D'ETUDE TPFI Agence Midi-Pyrénées 78, chemin des Sept Deniers BP 70402 31 204 Toulouse tél : 05 61 57 18 72 | ECONOMISTE VOXOA Agence de Paris 11, rue d'Uzès 75002 PARIS tél : 01 40 41 11 10 | ACOUSTICIEN EMACOUSTIC 21, rue Claude Taffanel 33 800 Bordeaux tél : 05 56 85 96 89 | BUREAU DE CONTROLE SOCOTEC 101bis route de Montbartier, ALBASUD 82 000 MONTAUBAN tél : 05 63 66 60 06 | EXTENSION ET REHABILITATION DES LOCAUX DE LA CC2R | | | | | ECHELLES 1/20 , 1/10 | | FAC 2 DCE |
| | | | | | | | | | | | | | | |
| | | | | | | | INDICE | DATE | MODIFICATIONS | ETABLI PAR | VERIFIER PAR | WISE PAR | VÊTURE DE FAÇADE MODULE TYPE SUR FAÇADE RECTILIGNE | |
| | | | | | | | A | 03/07/15 | | | | | | |

MODULE TYPE VETURE DE FACADE - ASSEMBLAGE DES MODULES

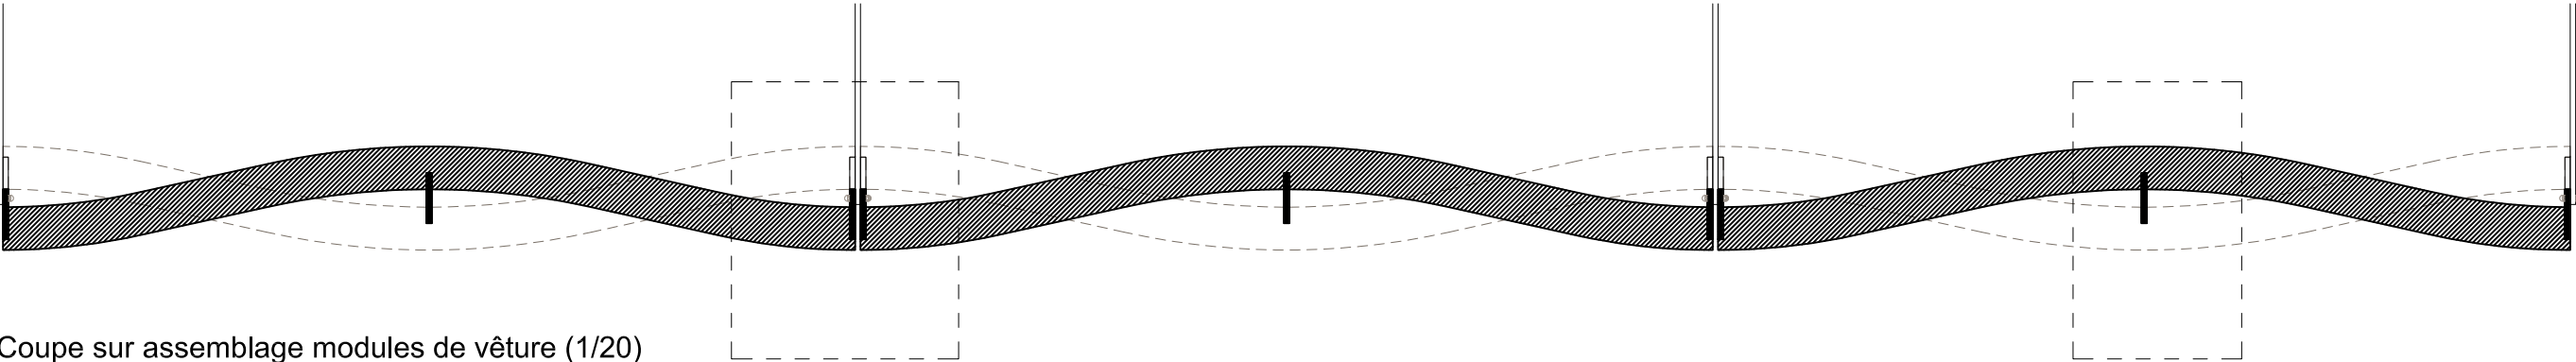

Coupe sur assemblage modules de vêtire (1/20)

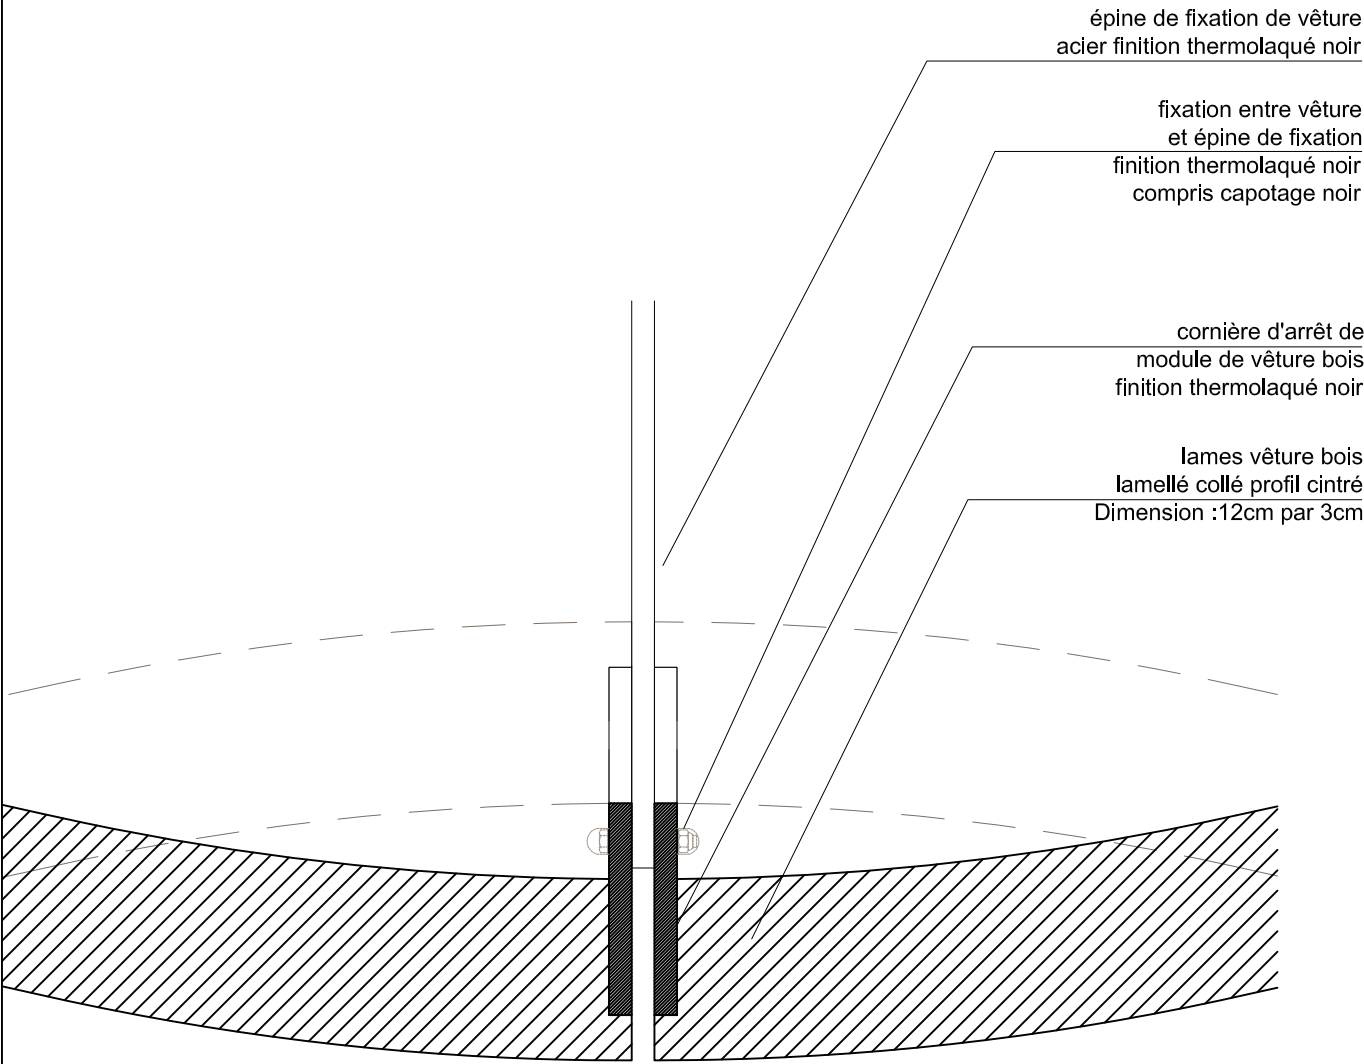

Zoom accroche entre 2 modules de vêtire (1/5)

épine de fixation de vêtire
acier finition thermolaqué noir


fixation entre vêtire
et épine de fixation
finition thermolaqué noir
compris capotage noir

cornière d'arrêt de
module de vêtire bois
finition thermolaqué noir

lames vêtire bois
lamellé collé profil cintré
Dimension :12cm par 3cm

cornière d'arrêt de
module de vêtire bois
finition thermolaqué noir

lames vêtire bois
lamellé collé profil cintré
Dimension : 12cm par 3cm

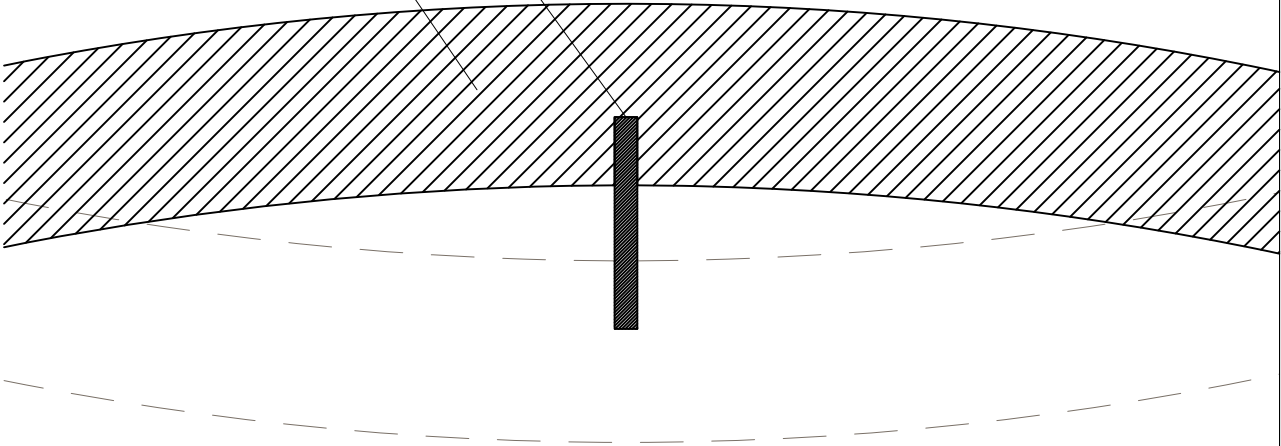


Zoom accroche au centre module de vêtire (1/5)

| | | | | | | | | | | | | | |
|--|---|---|--|---|--|--|--|----------|---------------|------------|--------------|--|--------------------------------|
| MAÎTRE D'OUVRAGE CC2R 2, rue du Général Vidalot BP 75 82 403 Valence d'Agen tél : 05 63 29 92 00 | A.M.O. SEMATeG 100, boulevard Hubert Gouze BP 227 82 002 Montauban cedex tél : 05 63 22 10 10 | ARCHITECTES marjan hessamfar & joe vérons 42, Place Gambetta 33 000 Bordeaux tél : 05 56 48 66 20 courriel : info@hessamfar-verons.fr | BUREAU D'ETUDE TPFI Agence Midi-Pyrénées 78, chemin des Sept Deniers BP 70402 31 204 Toulouse tél : 05 61 57 18 72 | ECONOMISTE VOXOA Agence de Paris 11, rue d'Uzès 75002 PARIS tél : 01 40 41 11 10 | ACOUSTICIEN EMACOUSTIC 21, rue Claude Taffanel 33 800 Bordeaux tél : 05 56 85 96 89 | BUREAU DE CONTROLE SOCOTEC 101bis route de Montbartier, ALBASUD 82 000 MONTAUBAN tél : 05 63 66 60 06 | EXTENSION ET REHABILITATION DES LOCAUX DE LA CC2R | | | | | ECHELLE 1/20 VÊTURE DE FAÇADE MODULE TYPE ASSEMBLAGE MODULES | FAC 3 DCE |
| | | | | | | | | | | | | | |
| | | | | | | | INDICE | DATE | MODIFICATIONS | ETABLI PAR | VERIFIER PAR | WISE PAR | |
| | | | | | | | A | 03/07/15 | | | | | |


MODULE TYPE VETURE DE FACADE - SUR FACADE COURBE

NOTA :

- La courbure régulière de la façade suit un rayon de 18,40m à l'axe des modules.
- Compris adaptation de la vêtture pour la réalisation des parties courbes de la façade et des fausses trames nécessaires au réglage de l'ensemble.
Le calepinage de l'ensemble sera soumis à l'approbation de l'architecte.

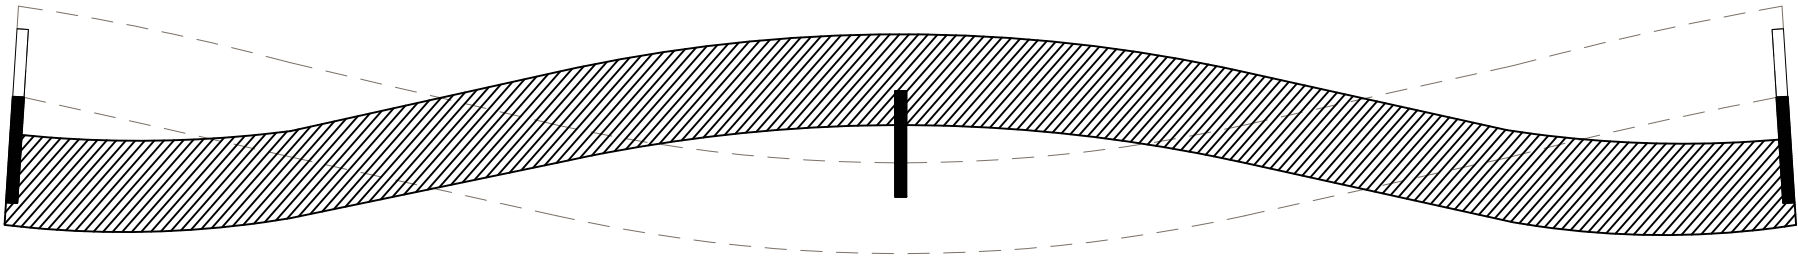


Plan type module de vêtture courbe (1/10)

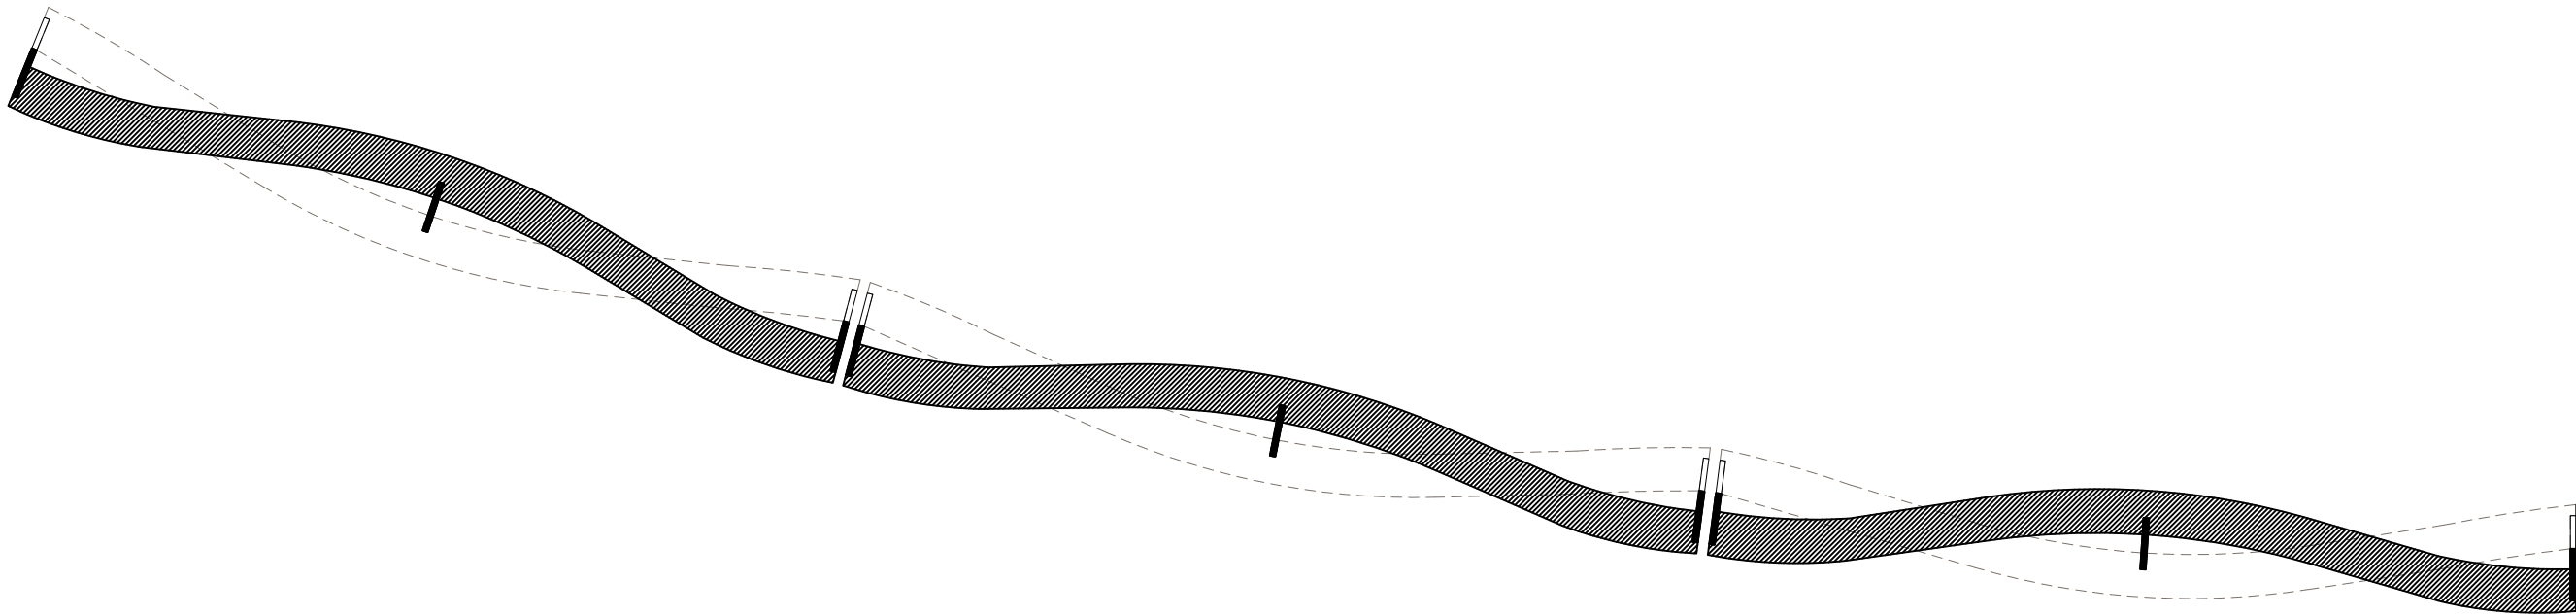


Plan assemblage modules de vêtture courbe (1/20)

| | | | | | | | | | | | | | |
|--|---|--|--|---|--|--|--|----------|---------------|------------|--------------|---|--------------------------------|
| MAITRE D'OUVRAGE CC2R 2, rue du Général Vidalot BP 75 82 403 Valence d'Agen tél : 05 63 29 92 00 | A.M.O. SEMAteG 100, boulevard Hubert Gouze BP 227 82 002 Montauban cedex tél : 05 63 22 10 10 |  marjan hessamfar & joe vérons 42, Place Gambetta 33 000 Bordeaux tél : 05 56 48 66 20 courriel : info@hessamfar-verons.fr | BUREAU D'ETUDE TPFI Agence Midi-Pyrénées 78, chemin des Sept Deniers BP 70402 31 204 Toulouse tél : 05 61 57 18 72 | ECONOMISTE VOXOA Agence de Paris 11, rue d'Uzès 75002 PARIS tél : 01 40 41 11 10 | ACOUSTICIEN EMACOUSTIC 21, rue Claude Taffanel 33 800 Bordeaux tél : 05 56 85 96 89 | BUREAU DE CONTROLE SOCOTEC 101bis route de Montbartier, ALBASUD 82 000 MONTAUBAN tél : 05 63 66 60 06 | EXTENSION ET REHABILITATION DES LOCAUX DE LA CC2R | | | | | ECHELLES 1/20 , 1/10 VÊTURE DE FAÇADE MODULE TYPE SUR FAÇADE COURBE | FAC 4 DCE |
| | | | | | | | INDICE | DATE | MODIFICATIONS | ETABLI PAR | VERIFIER PAR | WISE PAR | |
| | | | | | | | A | 03/07/15 | | | | | |

VETURE DE FACADE -
JONCTION AVEC FACADE
ET FAUX-PLAFOND BOIS

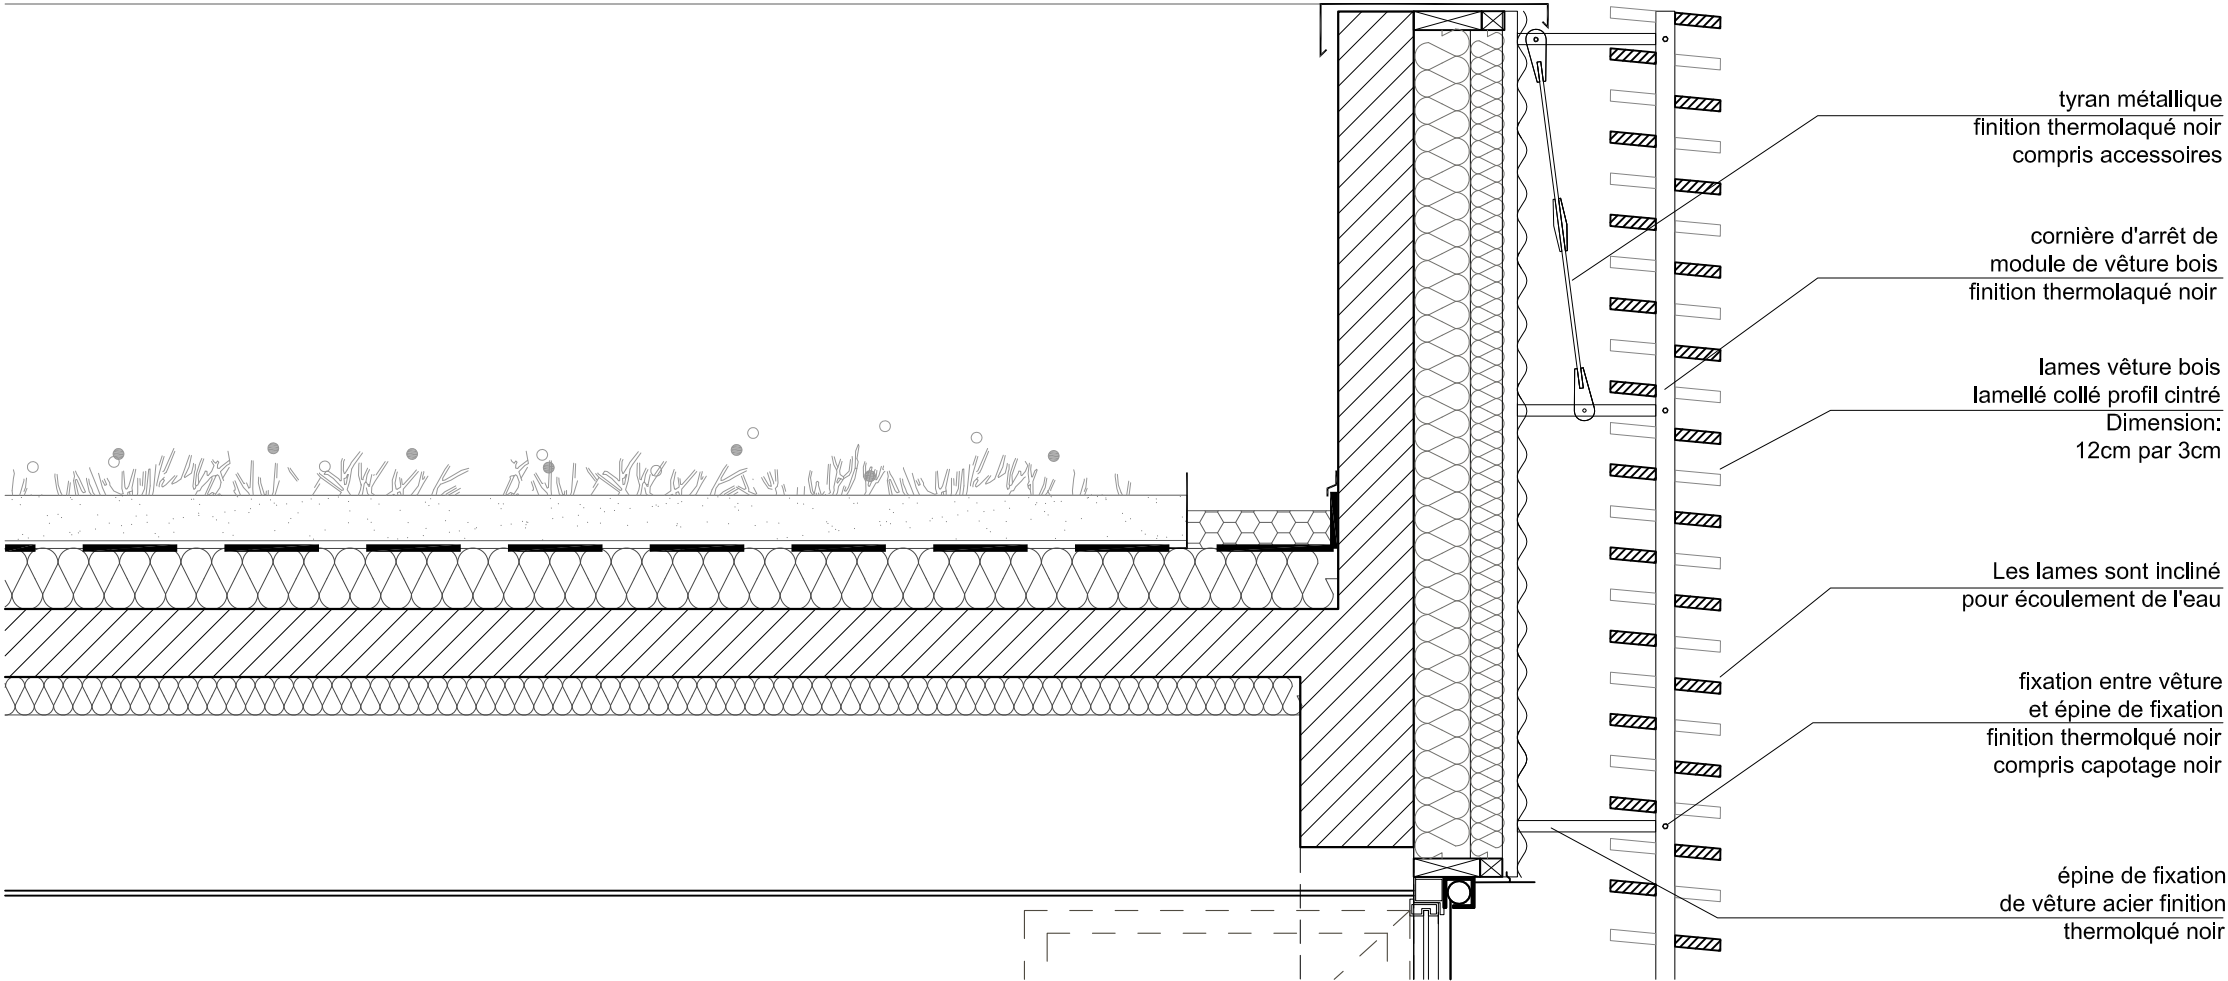

Coupe vêtur - en tête (1/20)

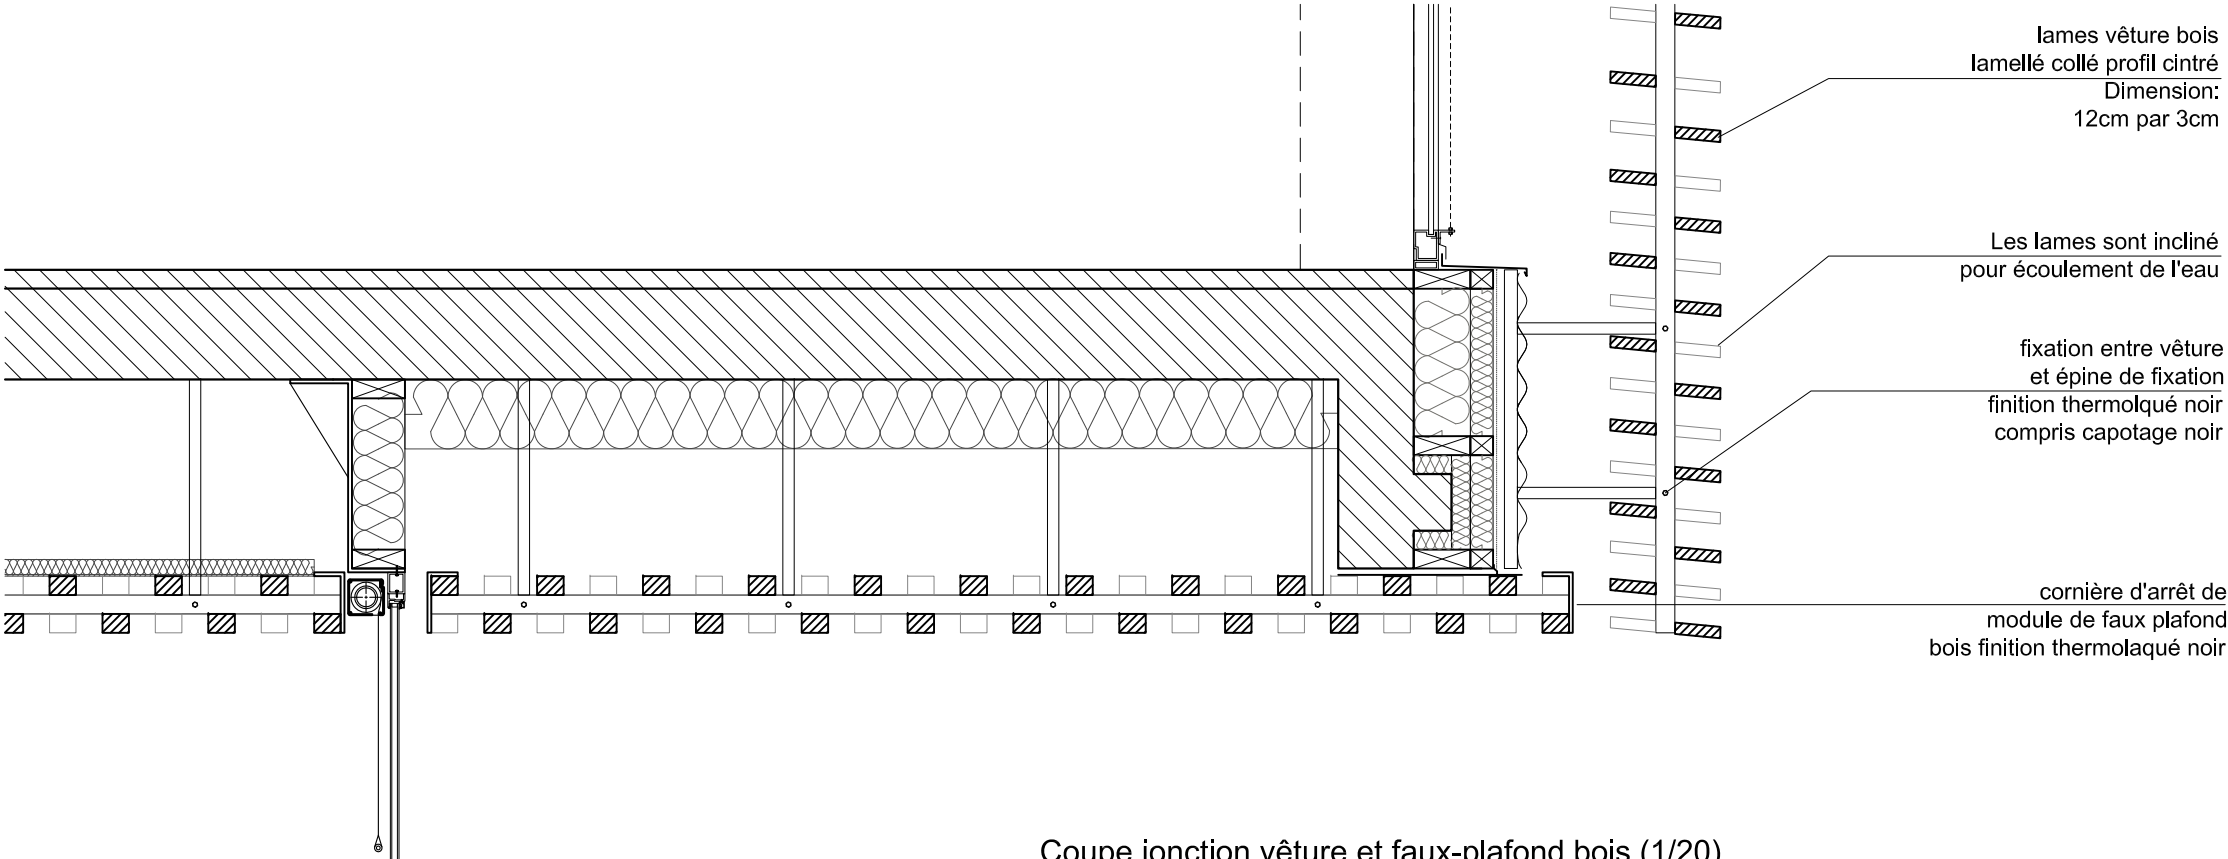

Coupe jonction vêtur et faux-plafond bois (1/20)

| | | | | | | | | | | | | | | |
|--|---|--|--|---|---|--|---|----------|---------------|------------|--------------|----------|--|------------|
| MAÎTRE D'OUVRAGE | A.M.O. | ARCHITECTES | BUREAU D'ETUDE | ECONOMISTE | ACOUSTICIEN | BUREAU DE CONTROLE | EXTENSION ET REHABILITATION DES LOCAUX DE LA CC2R | | | | | | ECHELLE 1/20 | FAC 5 |
| CC2R 2, rue du Général Vidalot BP 75 82 403 Valence d'Agen tél : 05 63 29 92 00 | SEMATeG 100, boulevard Hubert Gouze BP 227 82 002 Montauban cedex tél : 05 63 22 10 10 |  marjan hessamfar & joe vérons 42, Place Gambetta 33 000 Bordeaux tél : 05 56 48 66 20 courriel : info@hessamfar-verons.fr | TPFi Agence Midi-Pyrénées 78, chemin des Sept Deniers BP 70402 31 204 Toulouse tél : 05 61 57 18 72 | VOXOA Agence de Paris 11, rue d'Uzès 75002 PARIS tél : 01 40 41 11 10 | EMACOUSTIC 21, rue Claude Taffanel 33 800 Bordeaux tél : 05 56 85 96 89 | SOCOTEC 101bis route de Montbartier, ALBASUD 82 000 MONTAUBAN tél : 05 63 66 60 06 | INDICE | DATE | MODIFICATIONS | ETABLI PAR | VERIFIER PAR | WISE PAR | VÊTURE DE FAÇADE JONCTION : FAÇADE FAUX- PLAFOND BOIS | DCE |
| | | | | | | | A | 03/07/15 | | | | | | |
| | | | | | | | | | | | | | | |

VETURE DE FACADE - JONCTION AVEC FACADE ET FAUX-PLAFOND BOIS

chassis aluminium vitré
thermolaqué noir
allège vitrée
store extérieur à enroulement
couleur noir

épine de fixation
de vêtture acier finition
thermolaqué noir

lames vêtture bois
lamellé collé profil cintré
Dimension: 12cm par 3cm

cornière d'arrêt de
module de faux plafond
bois finition thermolaqué noir

module faux plafond bois
lamellé collé profil cintré

porte coulissante motorisée vitrée

chassis aluminium vitré
thermolaqué noir
allège vitrée
store extérieur à enroulement
couleur noir

épine de fixation
de vêtture acier finition
thermolaqué noir

lames vêtture bois
lamellé collé profil cintré
Dimension : 12cm par 3cm

fixation entre vêtture
et épine de fixation
finition thermolaqué noir
compris capotage noir

module faux plafond bois
lamellé collé profil cintré

vitrage bord à bord

Coupe jonction vêtture et portes coulissantes (1/20)

Coupe jonction vêtture et façade vitrée (1/20)

| | | | | | | | | | | | | | |
|--|---|---|--|---|--|--|---|----------|---------------|------------|--------------|--|---------------------|
| MAÎTRE D'OUVRAGE CC2R 2, rue du Général Vidalot BP 75 82 403 Valence d'Agen tél : 05 63 29 92 00 | A.M.O. SEMATeG 100, boulevard Hubert Gouze BP 227 82 002 Montauban cedex tél : 05 63 22 10 10 | ARCHITECTES marjan hessamfar & joe vérons 42, Place Gambetta 33 000 Bordeaux tél : 05 56 48 66 20 courriel : info@hessamfar-verons.fr | BUREAU D'ETUDE TPFI Agence Midi-Pyrénées 78, chemin des Sept Deniers BP 70402 31 204 Toulouse tél : 05 61 57 18 72 | ECONOMISTE VOXOA Agence de Paris 11, rue d'Uzès 75002 PARIS tél : 01 40 41 11 10 | ACOUSTICIEN EMACOUSTIC 21, rue Claude Taffanel 33 800 Bordeaux tél : 05 56 85 96 89 | BUREAU DE CONTROLE SOCOTEC 101bis route de Montbartier, ALBASUD 82 000 MONTAUBAN tél : 05 63 66 60 06 | EXTENSION ET REHABILITATION DES LOCAUX DE LA CC2R | | | | | ECHELLE 1/20 VÊTURE DE FAÇADE JONCTION : FAÇADE FAUX- PLAFOND BOIS | FAC 6 DCE |
| | | | | | | | INDICE | DATE | MODIFICATIONS | ETABLI PAR | VERIFIER PAR | WISE PAR | |
| | | | | | | | A | 03/07/15 | | | | | |

VETURE DE FACADE - JONCTION AVEC FACADE ET FAUX-PLAFOND BOIS

doublage intérieur BA-13

épine de fixation
de vêtture acier finition
thermolaqué noir

lames vêtture bois
lamellé collé profil cintré
Dimensions : 12cm par 3cm

cornière d'arrêt de
module de faux plafond
bois finition thermolaqué noir

module faux plafond bois
lamellé collé profil cintré

porte coulissante motorisée vitrée

Coupe jonction vêtture et portes coulissantes (1/20)

doublage intérieur BA-13

épine de fixation de vêtture acier finition
thermolaqué noir

lames vêtture bois
lamellé collé profil cintré
Dimensions : 12cm par 3cm

fixation entre vêtture
et épine de fixation
finition thermolaqué noir
compris capotage noir

module faux plafond bois
lamellé collé profil cintré


vitrage bord à bord

Coupe jonction vêtture et façade vitrée (1/20)


| MAÎTRE D'OUVRAGE | A.M.O. | ARCHITECTES | BUREAU D'ETUDE | ECONOMISTE | ACOUSTICIEN | BUREAU DE CONTROLE | EXTENSION ET REHABILITATION DES LOCAUX DE LA CC2R | | | | | | ECHELLE 1/20 | FAC 7 | | | | | | | | | | | | | | | | | | |
|--|---|--|--|---|---|--|--|--|--|--|--|--|--------------|-------|---------------|------------|--------------|----------|---|----------|--|--|--|--|--|--|--|--|--|--|--|------------|
| CC2R 2, rue du Général Vidalot BP 75 82 403 Valence d'Agen tél : 05 63 29 92 00 | SEMATeG 100, boulevard Hubert Gouze BP 227 82 002 Montauban cedex tél : 05 63 22 10 10 |  marjan hessamfar & joe vérons 42, Place Gambetta 33 000 Bordeaux tél : 05 56 48 66 20 courriel : info@hessamfar-verons.fr | TPFi Agence Midi-Pyrénées 78, chemin des Sept Deniers BP 70402 31 204 Toulouse tél : 05 61 57 18 72 | VOXOA Agence de Paris 11, rue d'Uzès 75002 PARIS tél : 01 40 41 11 10 | EMACOUSTIC 21, rue Claude Taffanel 33 800 Bordeaux tél : 05 56 85 96 89 | SOCOTEC 101bis route de Montbartier, ALBASUD 82 000 MONTAUBAN tél : 05 63 66 60 06 | <table><tr><th>INDICE</th><th>DATE</th><th>MODIFICATIONS</th><th>ETABLI PAR</th><th>VERIFIER PAR</th><th>WISE PAR</th></tr><tr><td>A</td><td>03/07/15</td><td></td><td></td><td></td><td></td></tr><tr><td></td><td></td><td></td><td></td><td></td><td></td></tr></table> | | | | | | INDICE | DATE | MODIFICATIONS | ETABLI PAR | VERIFIER PAR | WISE PAR | A | 03/07/15 | | | | | | | | | | | VÊTURE DE FAÇADE JONCTION : FAÇADE FAUX- PLAFOND BOIS | DCE |
| INDICE | DATE | MODIFICATIONS | ETABLI PAR | VERIFIER PAR | WISE PAR | | | | | | | | | | | | | | | | | | | | | | | | | | | |
| A | 03/07/15 | | | | | | | | | | | | | | | | | | | | | | | | | | | | | | | |
| | | | | | | | | | | | | | | | | | | | | | | | | | | | | | | | | |

VETURE DE FACADE - INTEGRATION BAIE POMPIER

plan volet pompier ouvert 1/20

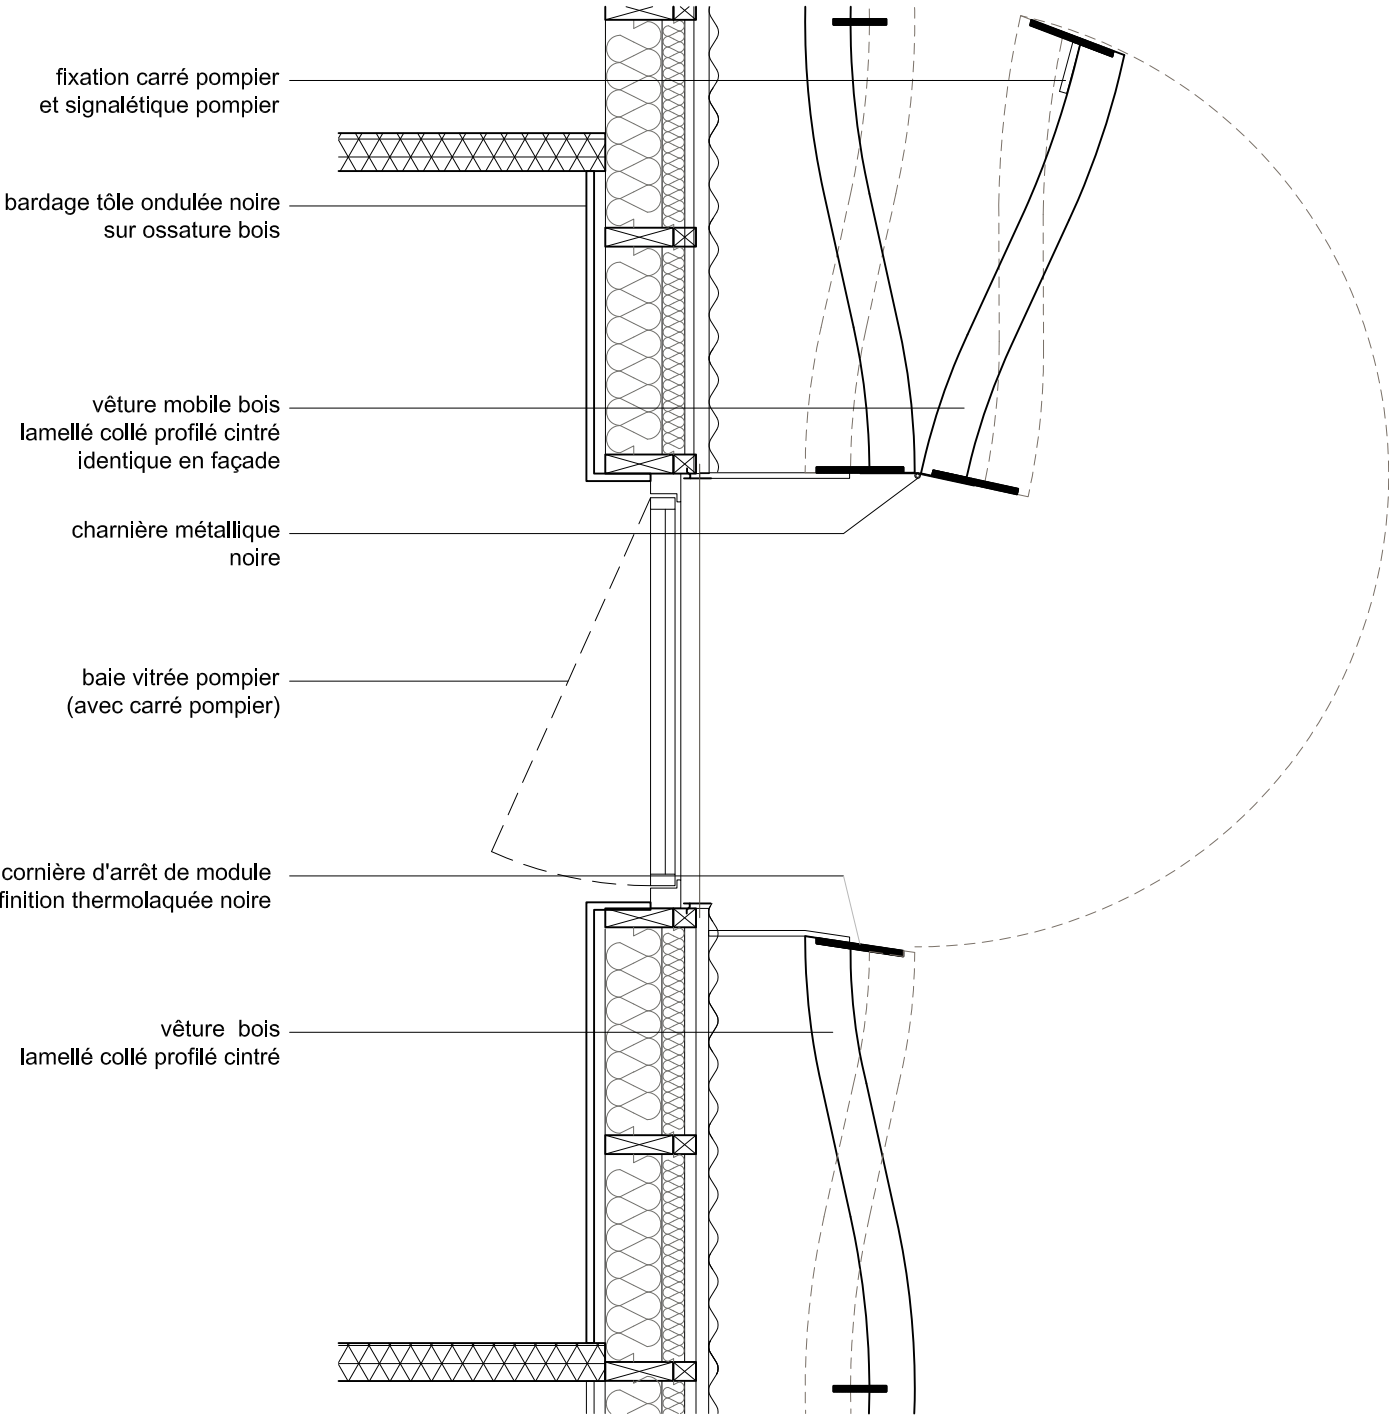


plan volet pompier fermé 1/20

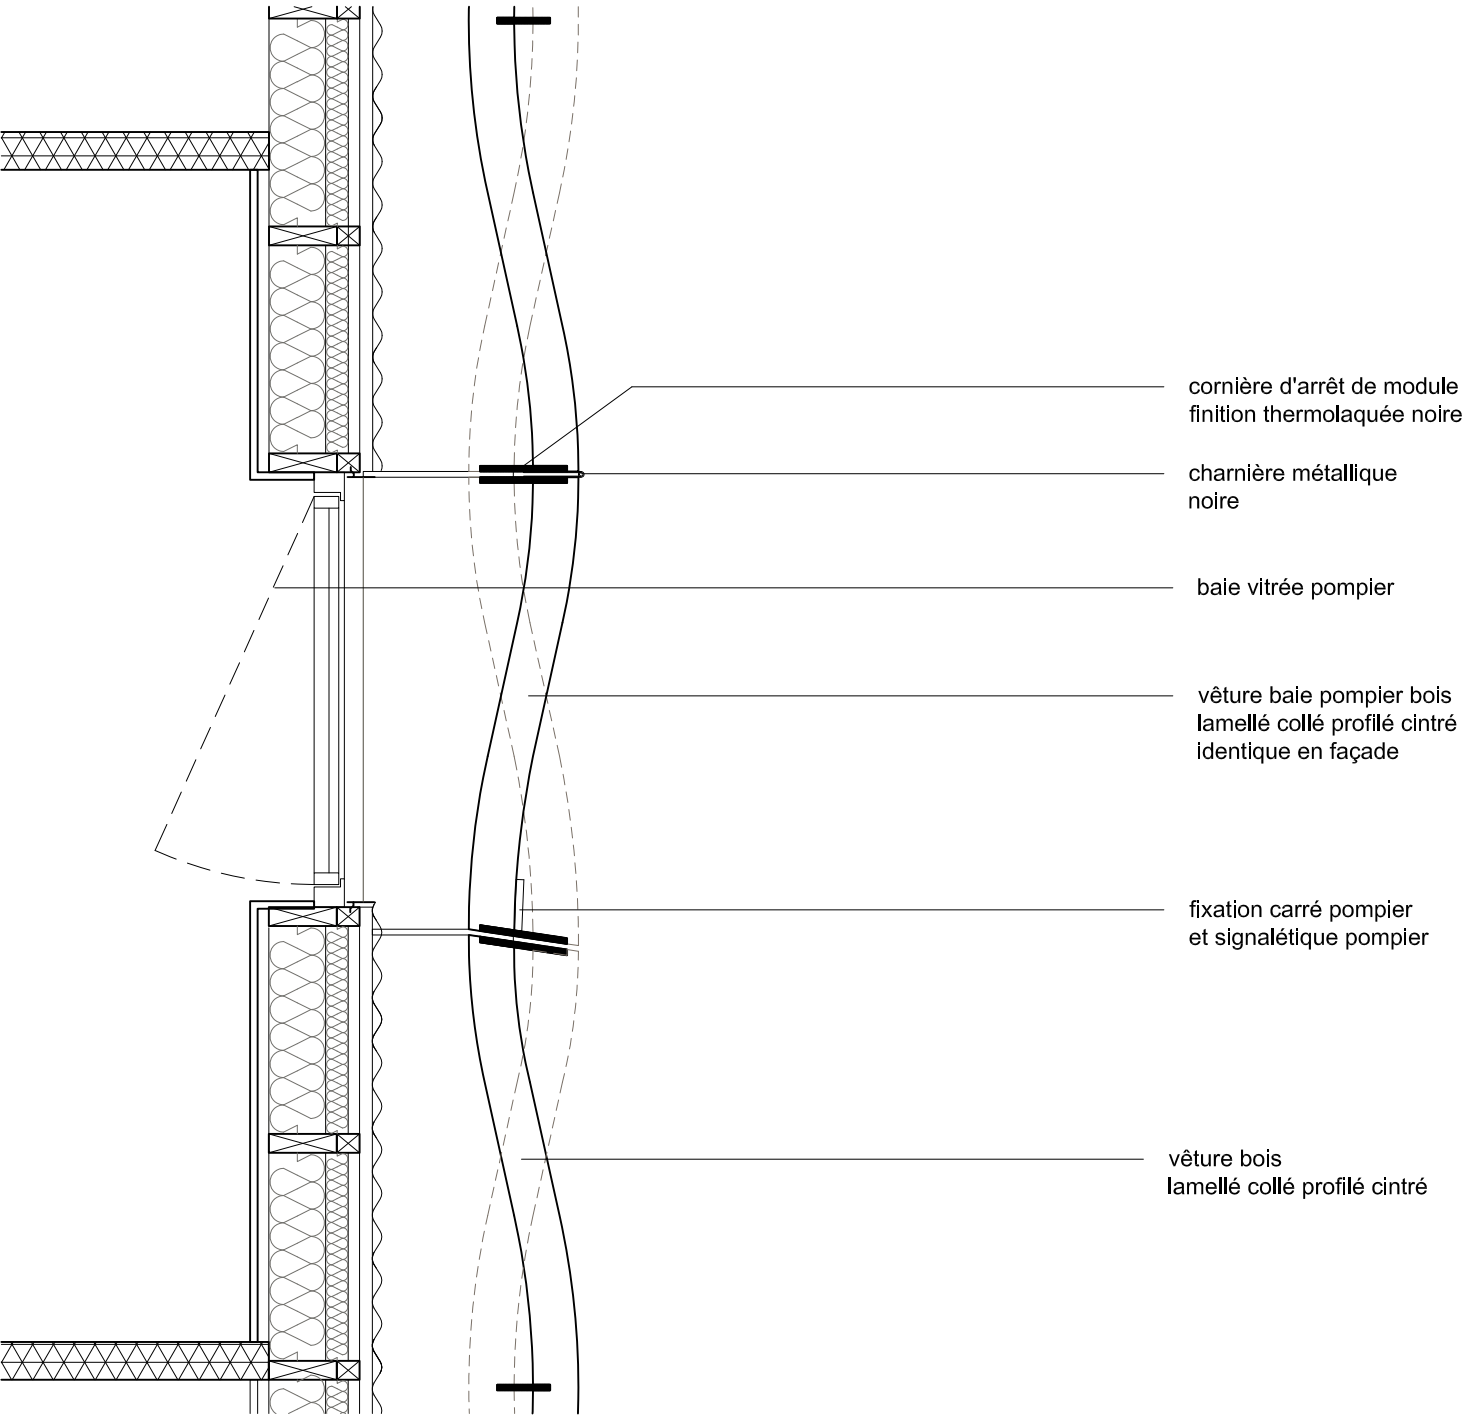

| | | | | | | | | | | | | | |
|--|---|---|--|---|--|--|---|----------|---------------|------------|--------------|---|--------------------------------|
| MAÎTRE D'OUVRAGE CC2R 2, rue du Général Vidalot BP 75 82 403 Valence d'Agen tél : 05 63 29 92 00 | A.M.O. SEMAteG 100, boulevard Hubert Gouze BP 227 82 002 Montauban cedex tél : 05 63 22 10 10 | ARCHITECTES marjan hessamfar & joe vérons 42, Place Gambetta 33 000 Bordeaux tél : 05 56 48 66 20 courriel : info@hessamfar-verons.fr | BUREAU D'ETUDE TPFI Agence Midi-Pyrénées 78, chemin des Sept Deniers BP 70402 31 204 Toulouse tél : 05 61 57 18 72 | ECONOMISTE VOXOA Agence de Paris 11, rue d'Uzès 75002 PARIS tél : 01 40 41 11 10 | ACOUSTICIEN EMACOUSTIC 21, rue Claude Taffanel 33 800 Bordeaux tél : 05 56 85 96 89 | BUREAU DE CONTROLE SOCOTEC 101bis route de Montbartier, ALBASUD 82 000 MONTAUBAN tél : 05 63 66 60 06 | EXTENSION ET REHABILITATION DES LOCAUX DE LA CC2R | | | | | ECHELLE 1/20 BAIE POMPIER VUE EN PLAN | FAC 8 DCE |
| | | | | | | | INDICE | DATE | MODIFICATIONS | ETABLI PAR | VERIFIER PAR | WISE PAR | |
| | | | | | | | A | 03/07/15 | | | | | |


VETURE DE FACADE - INTEGRATION BAIE POMPIER

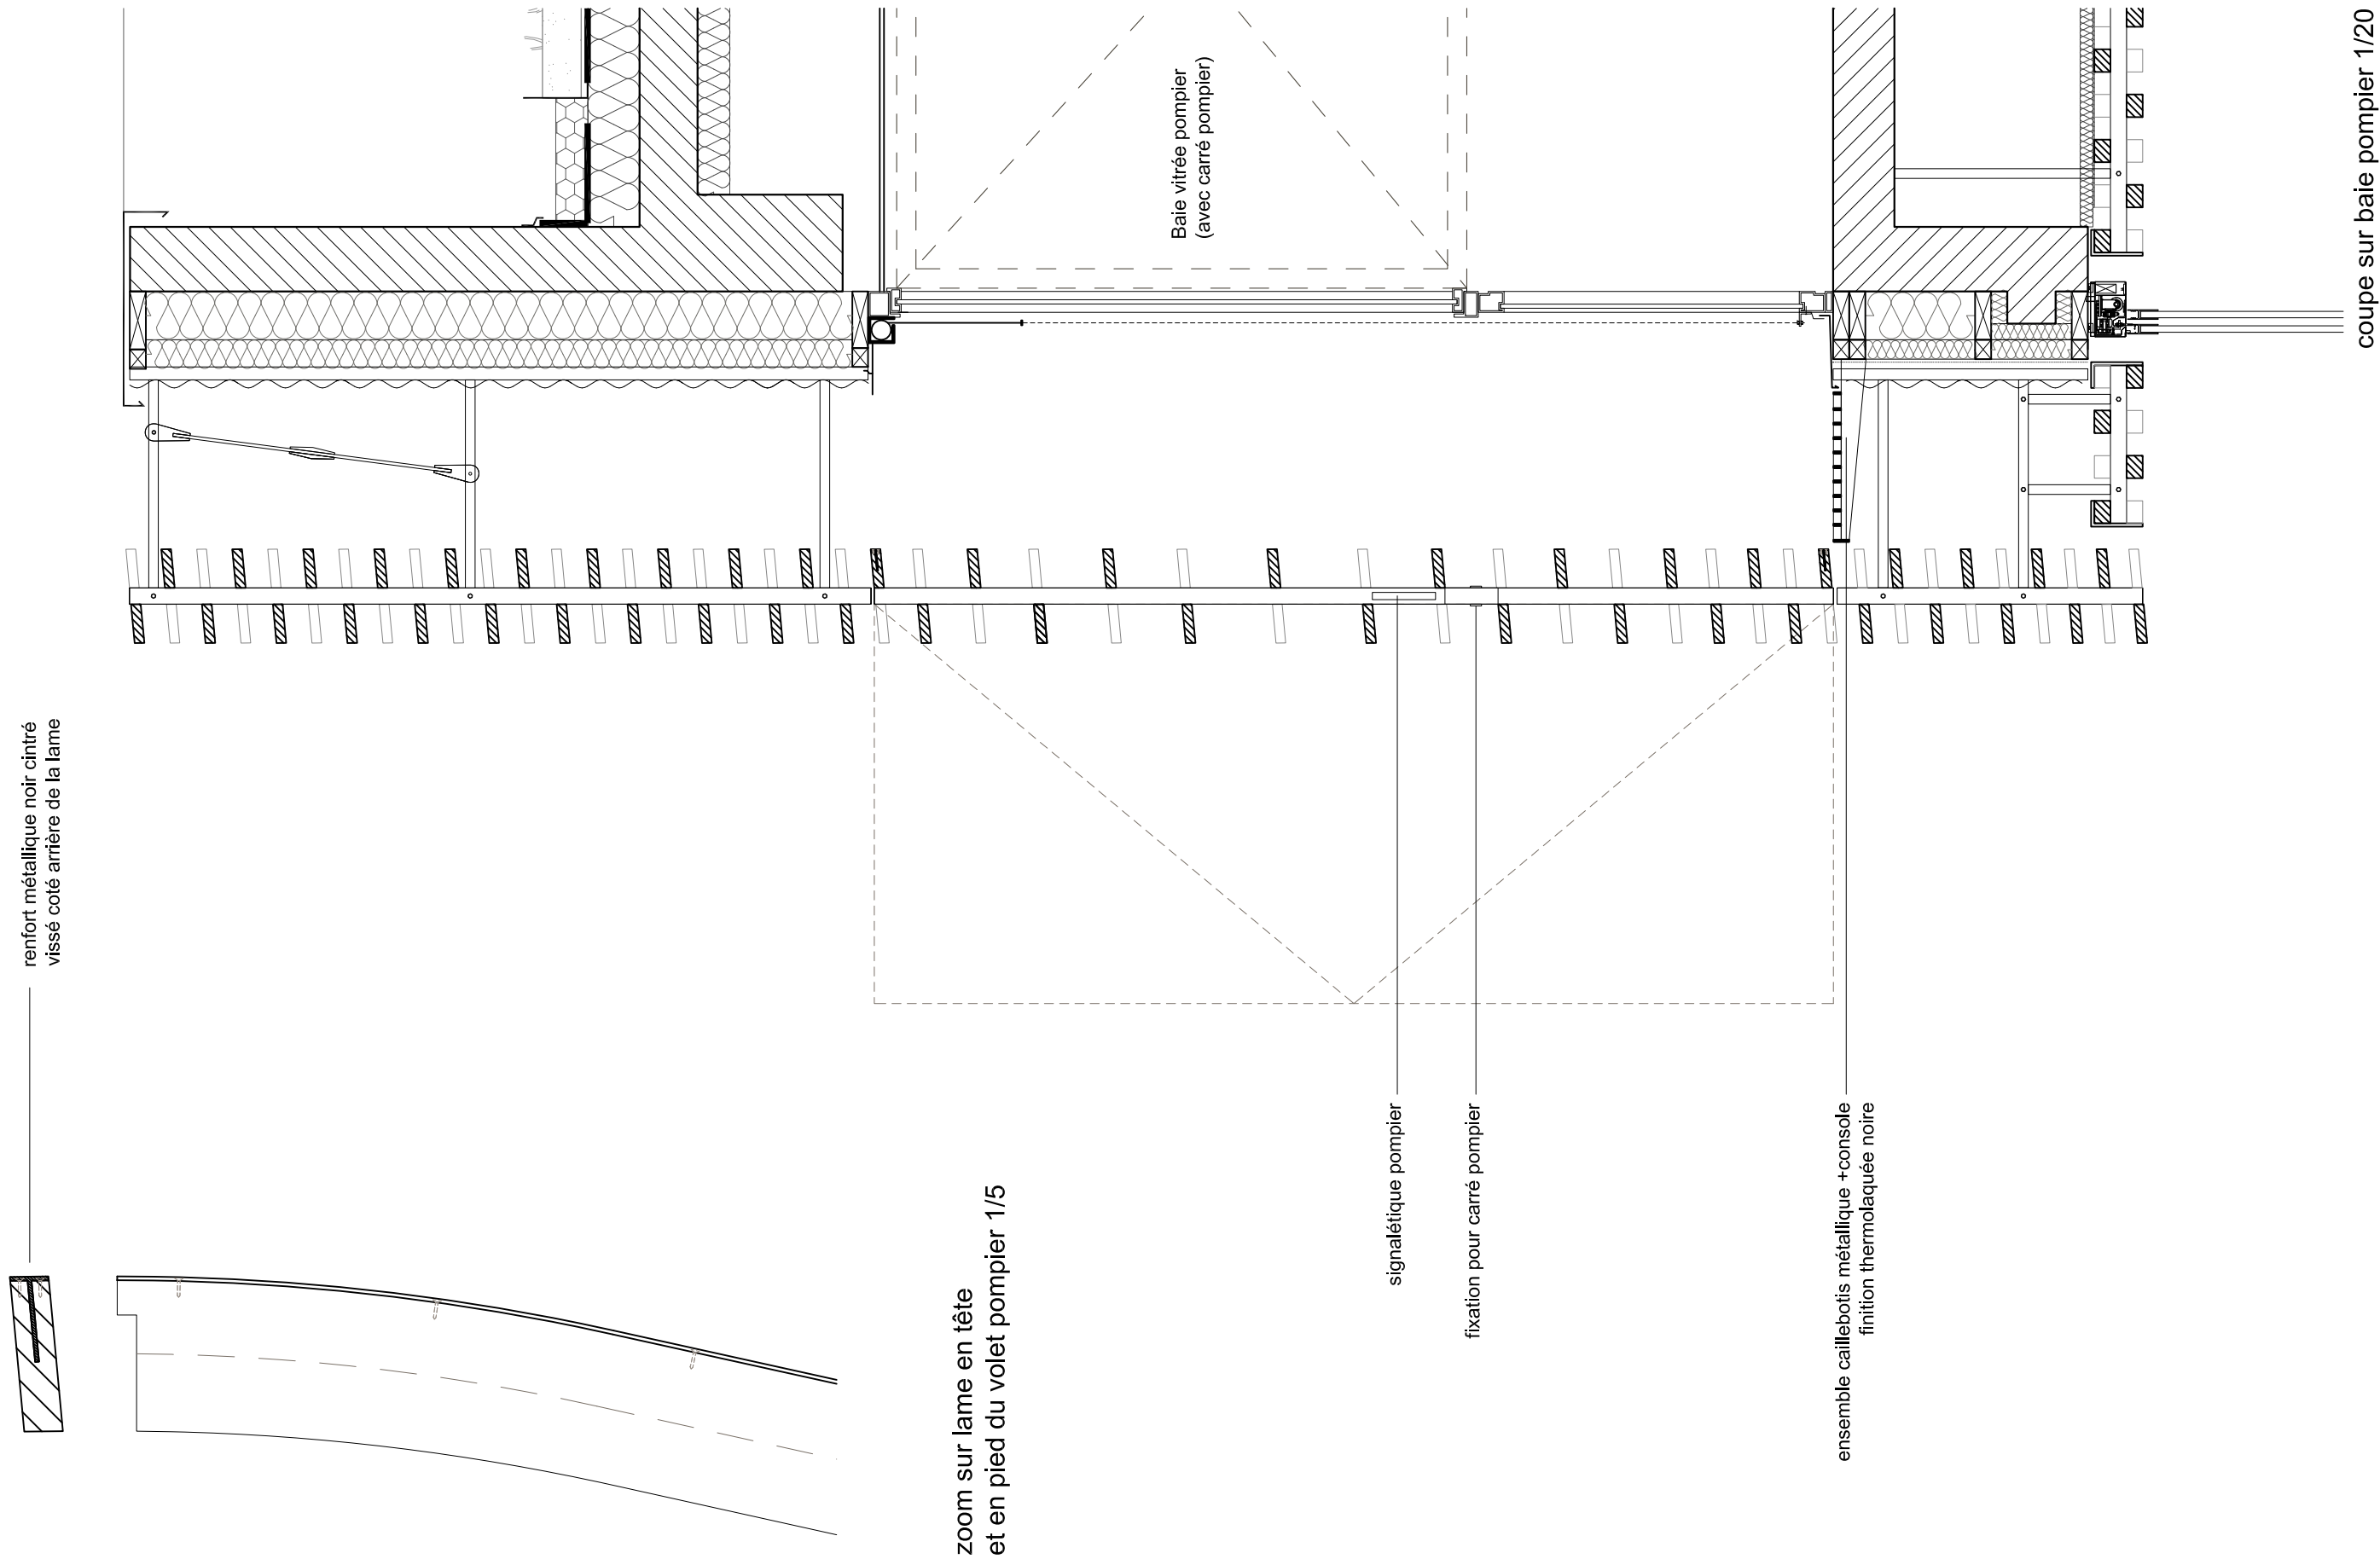

| | | | | | | | | | | | | | |
|--|---|--|--|---|---|--|---|--|--|--|--|--------------------------------------|------------|
| MAÎTRE D'OUVRAGE | A.M.O. | ARCHITECTES | BUREAU D'ETUDE | ECONOMISTE | ACOUSTICIEN | BUREAU DE CONTROLE | EXTENSION ET REHABILITATION DES LOCAUX DE LA CC2R | | | | | ECHELLE 1/20 | FAC 9 |
| CC2R 2, rue du Général Vidalot BP 75 82 403 Valence d'Agen tél : 05 63 29 92 00 | SEMAreG 100, boulevard Hubert Gouze BP 227 82 002 Montauban cedex tél : 05 63 22 10 10 |  marjan hessamfar & joe vérons 42, Place Gambetta 33 000 Bordeaux tél : 05 56 48 66 20 courriel : info@hessamfar-verons.fr | TPFi Agence Midi-Pyrénées 78, chemin des Sept Deniers BP 70402 31 204 Toulouse tél : 05 61 57 18 72 | VOXOA Agence de Paris 11, rue d'Uzès 75002 PARIS tél : 01 40 41 11 10 | EMACOUSTIC 21, rue Claude Taffanel 33 800 Bordeaux tél : 05 56 85 96 89 | SOCOTEC 101bis route de Montbartier, ALBASUD 82 000 MONTAUBAN tél : 05 63 66 60 06 | | | | | | BAIE POMPIER VUE EN COUPE | DCE |
| | | | | | | | | | | | | | |
| | | | | | | | | | | | | | |
VETURE DE FACADE - INTEGRATION BAIE POMPIER

Elévation sur baie pompier 1/20

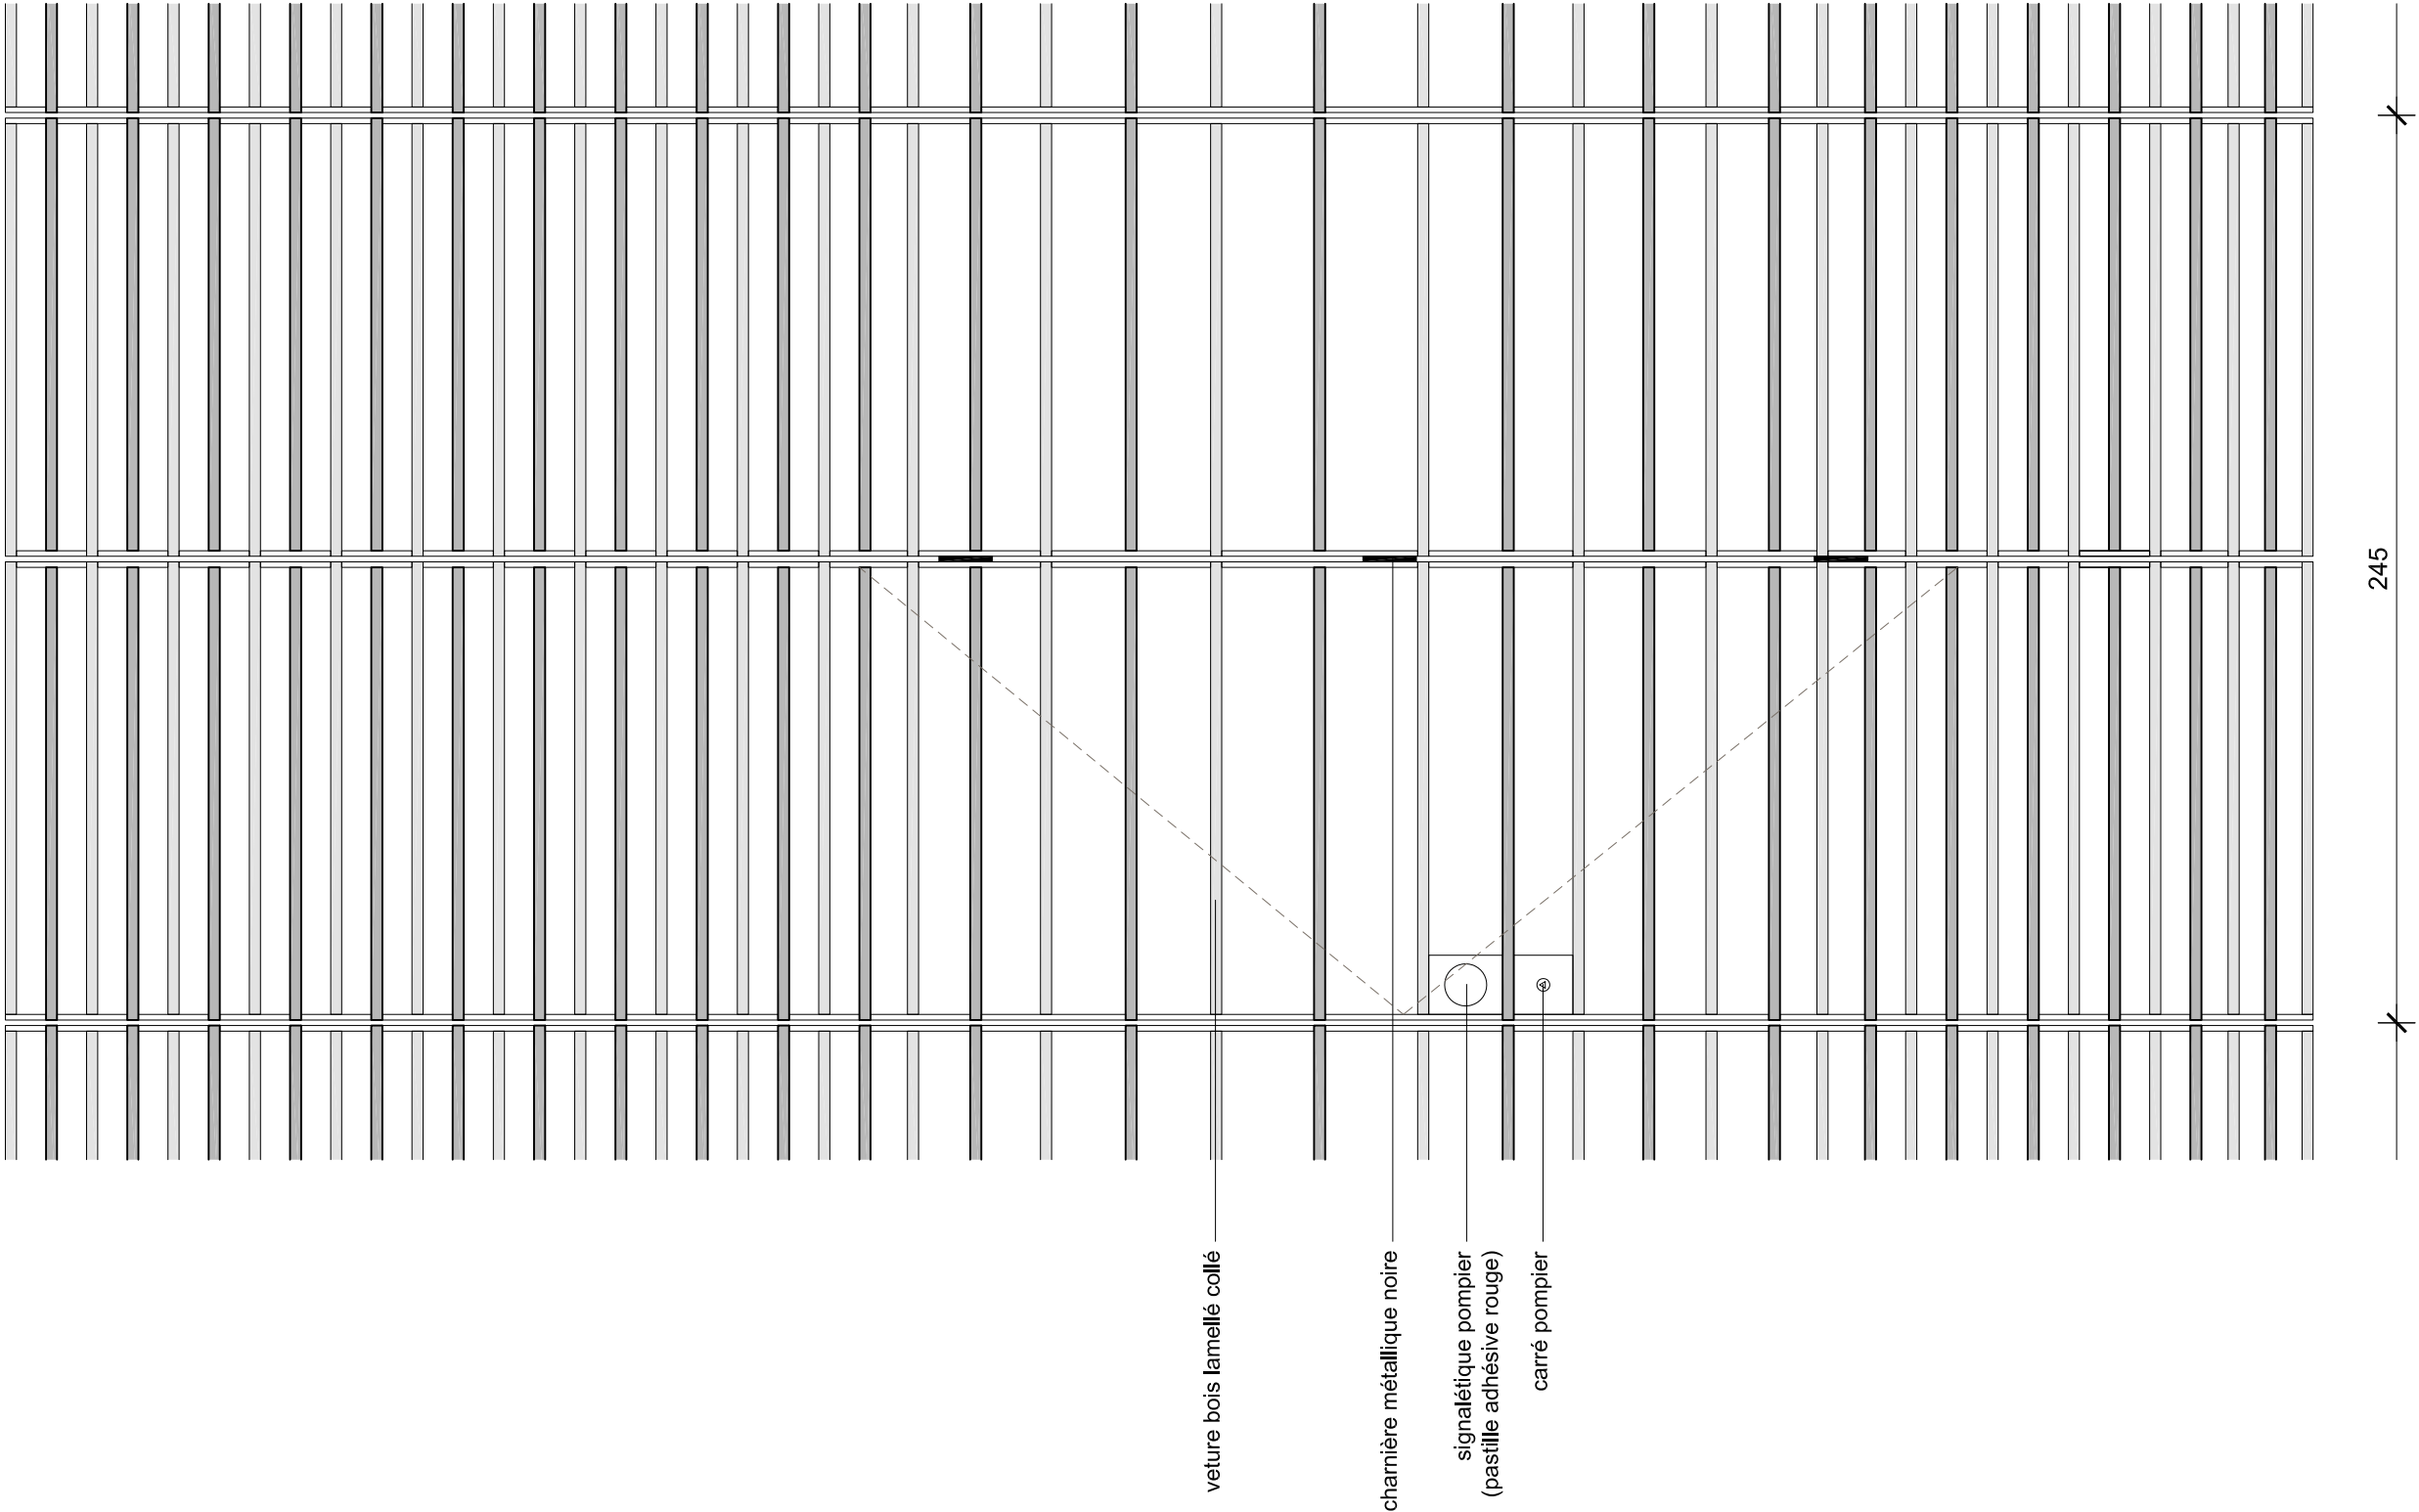


Détail jonction
vêtire / faux-plafond bois
avec store et écran

Détail jonction
vêtire / faux-plafond bois
avec store

Détail jonction
faux-plafond bois /
mobillier

Détail jonction
vêtire / faux-plafond bois
sans store

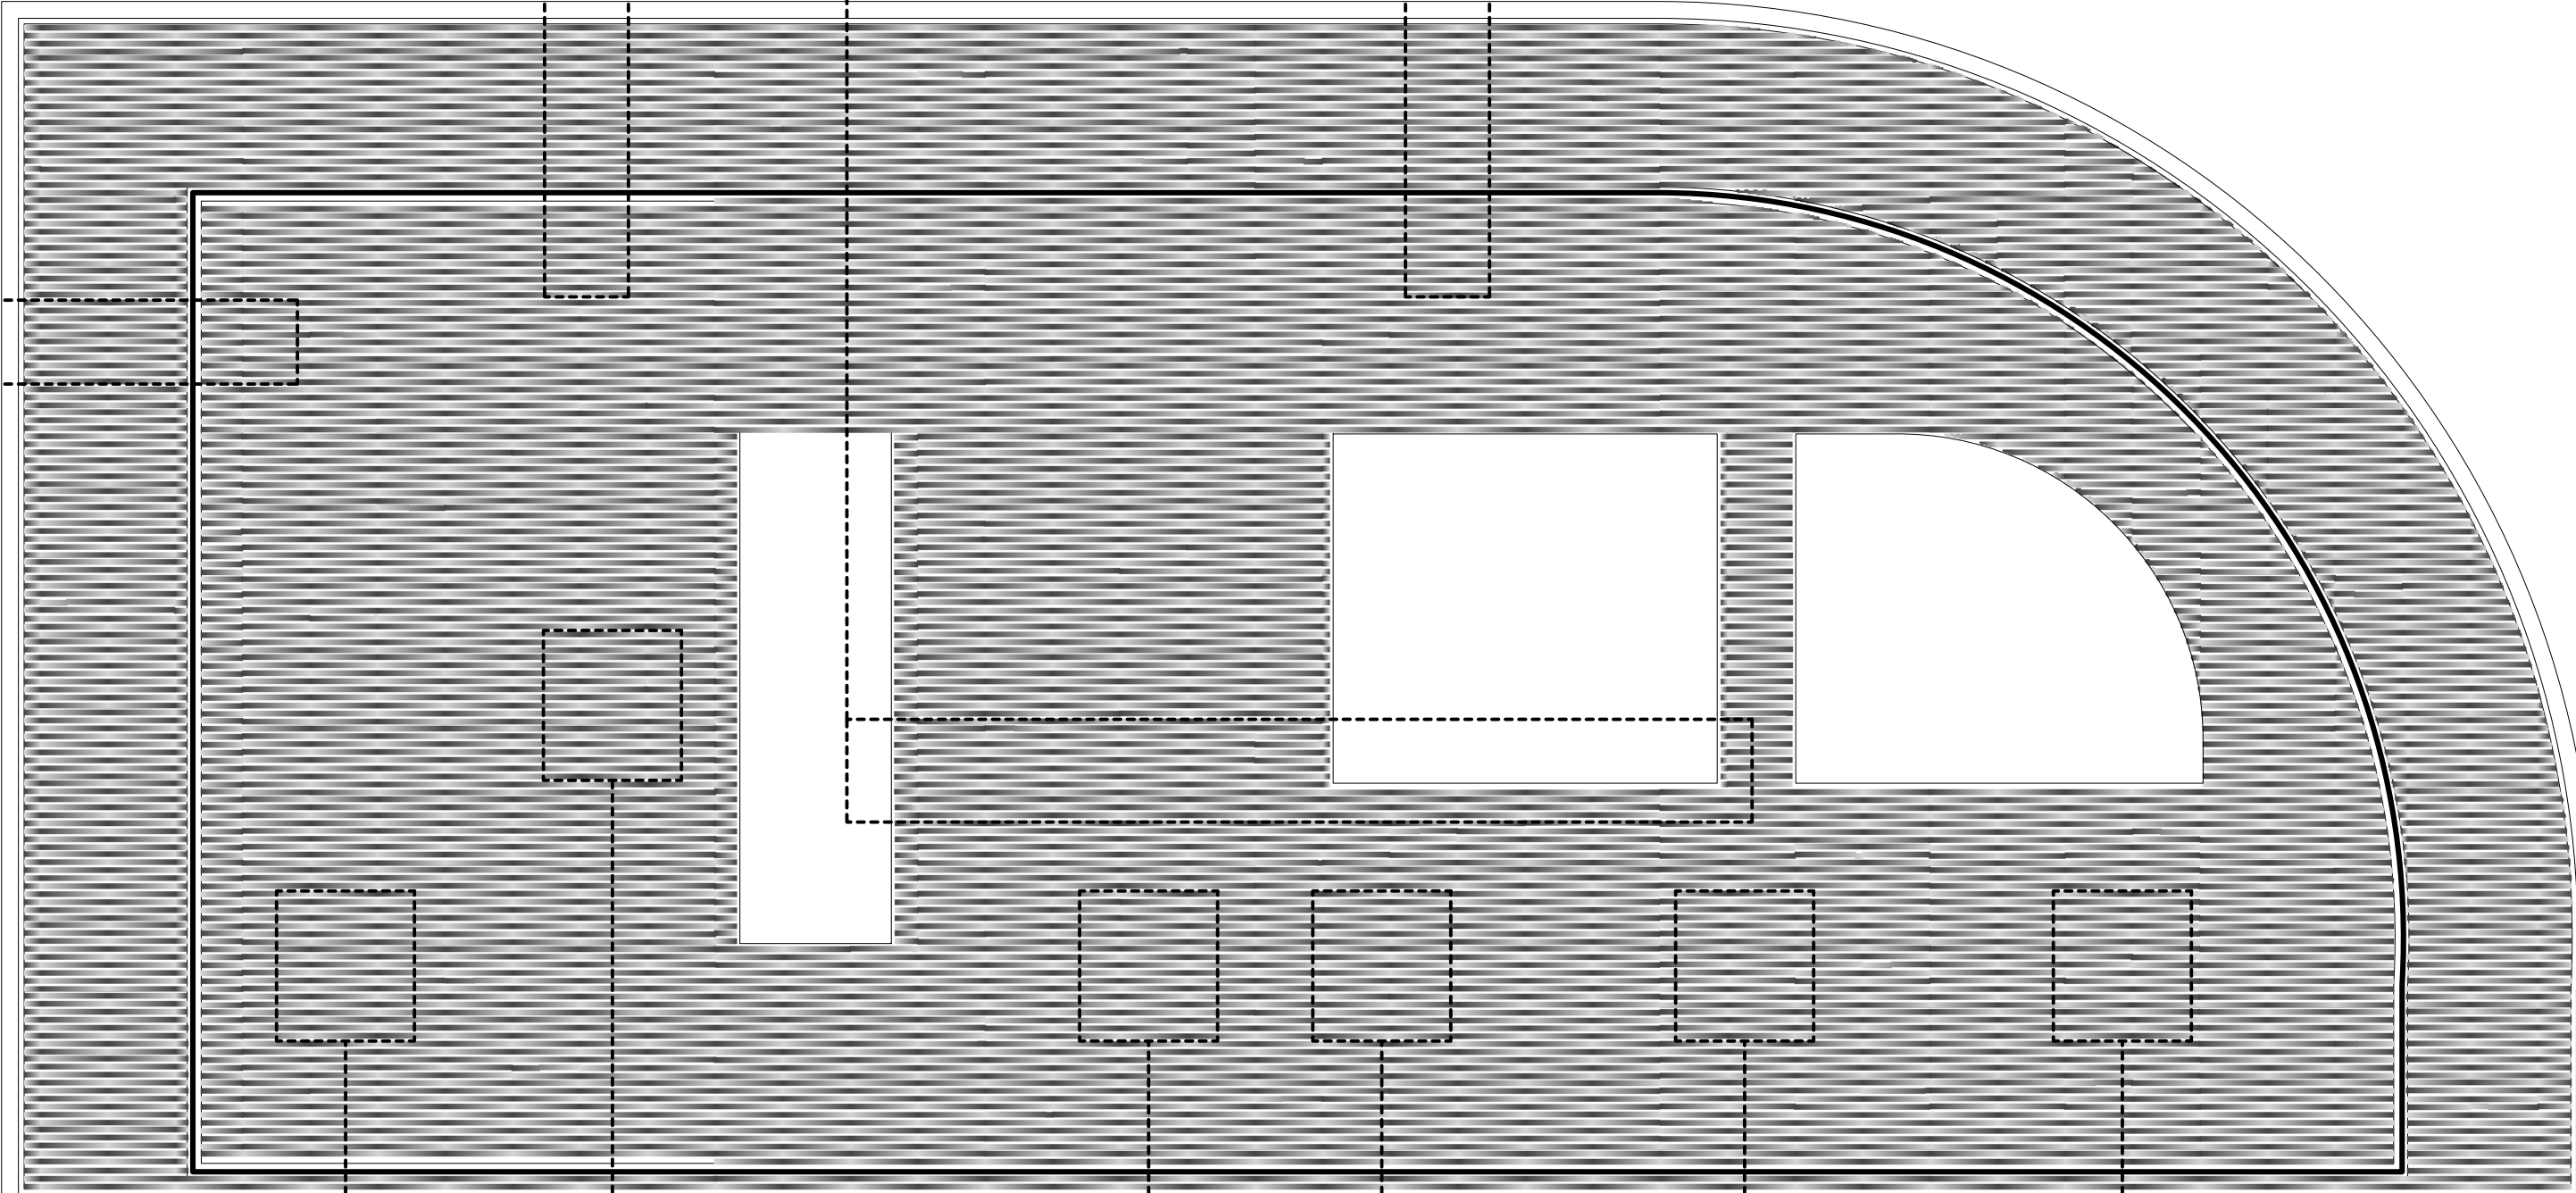

Détail intégration
haut-parleur dans
faux-plafond bois
(localisation suivant
synthèse avec le lot
électricité / CVC)

Détail intégration
vidéo-projecteur dans
faux-plafond bois
(localisation suivant
synthèse avec le lot
électricité / CVC)

Détail intégration
luminaire dans
faux-plafond bois
(localisation suivant
synthèse avec le lot
électricité / CVC)

Détail trappe de visite
dans faux-plafond bois
(localisation suivant
synthèse avec le lot
électricité / CVC)

Détail module type
faux-plafond bois

Détail intégration
grille de ventilation
dans le faux-plafond bois
(localisation suivant
synthèse avec le lot
électricité / CVC)

| MAÎTRE D'OUVRAGE | A.M.O. | ARCHITECTES | BUREAU D'ETUDE | ECONOMISTE | ACOUSTICIEN | BUREAU DE CONTROLE | EXTENSION ET REHABILITATION DES LOCAUX DE LA CC2R | | | | | | ECHELLE 1/120 | PLA 1 | | | | | | | | | | | | | | | | | | | |
|--|---|--|--|---|---|--|--|--|--|--|--|--|---------------|-------|---------------|------------|--------------|----------|---|----------|--|--|--|--|--|--|--|--|--|--|---|--|------------|
| CC2R 2, rue du Général Vidalot BP 75 82 403 Valence d'Agen tél : 05 63 29 92 00 | SEMAteG 100, boulevard Hubert Gouze BP 227 82 002 Montauban cedex tél : 05 63 22 10 10 |  marjan hessamfar & joe vérons 42, Place Gambetta 33 000 Bordeaux tél : 05 56 48 66 20 courriel : info@hessamfar-verons.fr | TPFi Agence Midi-Pyrénées 78, chemin des Sept Deniers BP 70402 31 204 Toulouse tél : 05 61 57 18 72 | VOXOA Agence de Paris 11, rue d'Uzès 75002 PARIS tél : 01 40 41 11 10 | EMACOUSTIC 21, rue Claude Taffanel 33 800 Bordeaux tél : 05 56 85 96 89 | SOCOTEC 101bis route de Montbartier, ALBASUD 82 000 MONTAUBAN tél : 05 63 66 60 06 | <table><tr><th>INDICE</th><th>DATE</th><th>MODIFICATIONS</th><th>ETABLI PAR</th><th>VERIFIER PAR</th><th>WISE PAR</th></tr><tr><td>A</td><td>03/07/15</td><td></td><td></td><td></td><td></td></tr><tr><td></td><td></td><td></td><td></td><td></td><td></td></tr></table> | | | | | | INDICE | DATE | MODIFICATIONS | ETABLI PAR | VERIFIER PAR | WISE PAR | A | 03/07/15 | | | | | | | | | | | PLAN GENERAL FAUX-PLAFOND BOIS | | DCE |
| INDICE | DATE | MODIFICATIONS | ETABLI PAR | VERIFIER PAR | WISE PAR | | | | | | | | | | | | | | | | | | | | | | | | | | | | |
| A | 03/07/15 | | | | | | | | | | | | | | | | | | | | | | | | | | | | | | | | |
| | | | | | | | | | | | | | | | | | | | | | | | | | | | | | | | | | |


DETAIL MODULE TYPE FAUX-PLAFOND BOIS

isolant acoustique + feutre noir
en sous-face

cornière d'arrêt de module de
faux plafond bois
 finition thermolaqué noir

module faux plafond bois
lamellé collé
profil cintré


Coupe longitudinale (1/10)

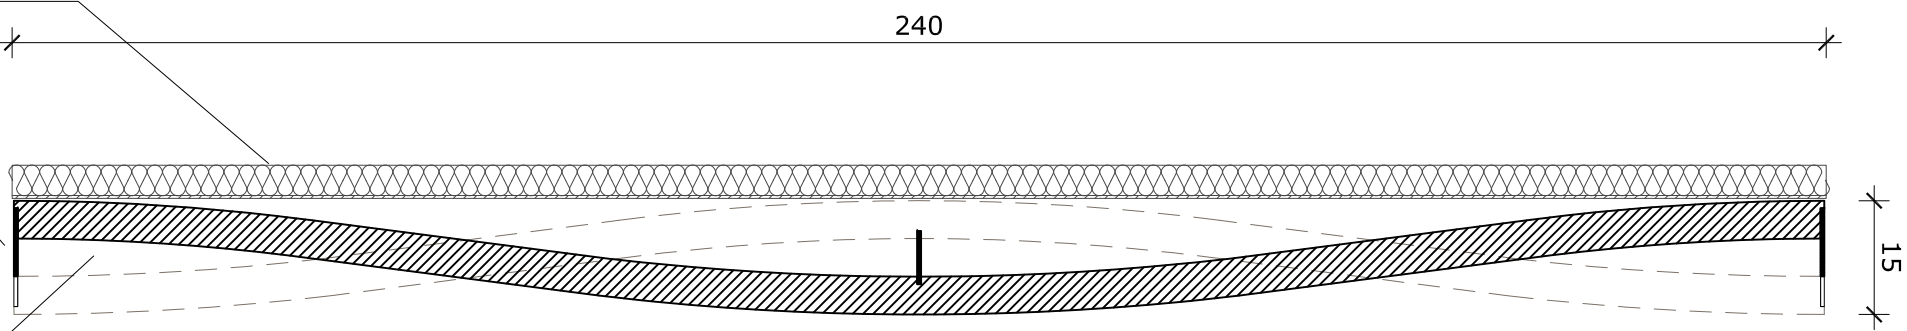

module faux plafond bois
lamellé collé
profil cintré
dimension module 2m40 par 1m40

cornière d'arrêt de module de
faux plafond bois
 finition thermolaqué noir

Plan (1/10)

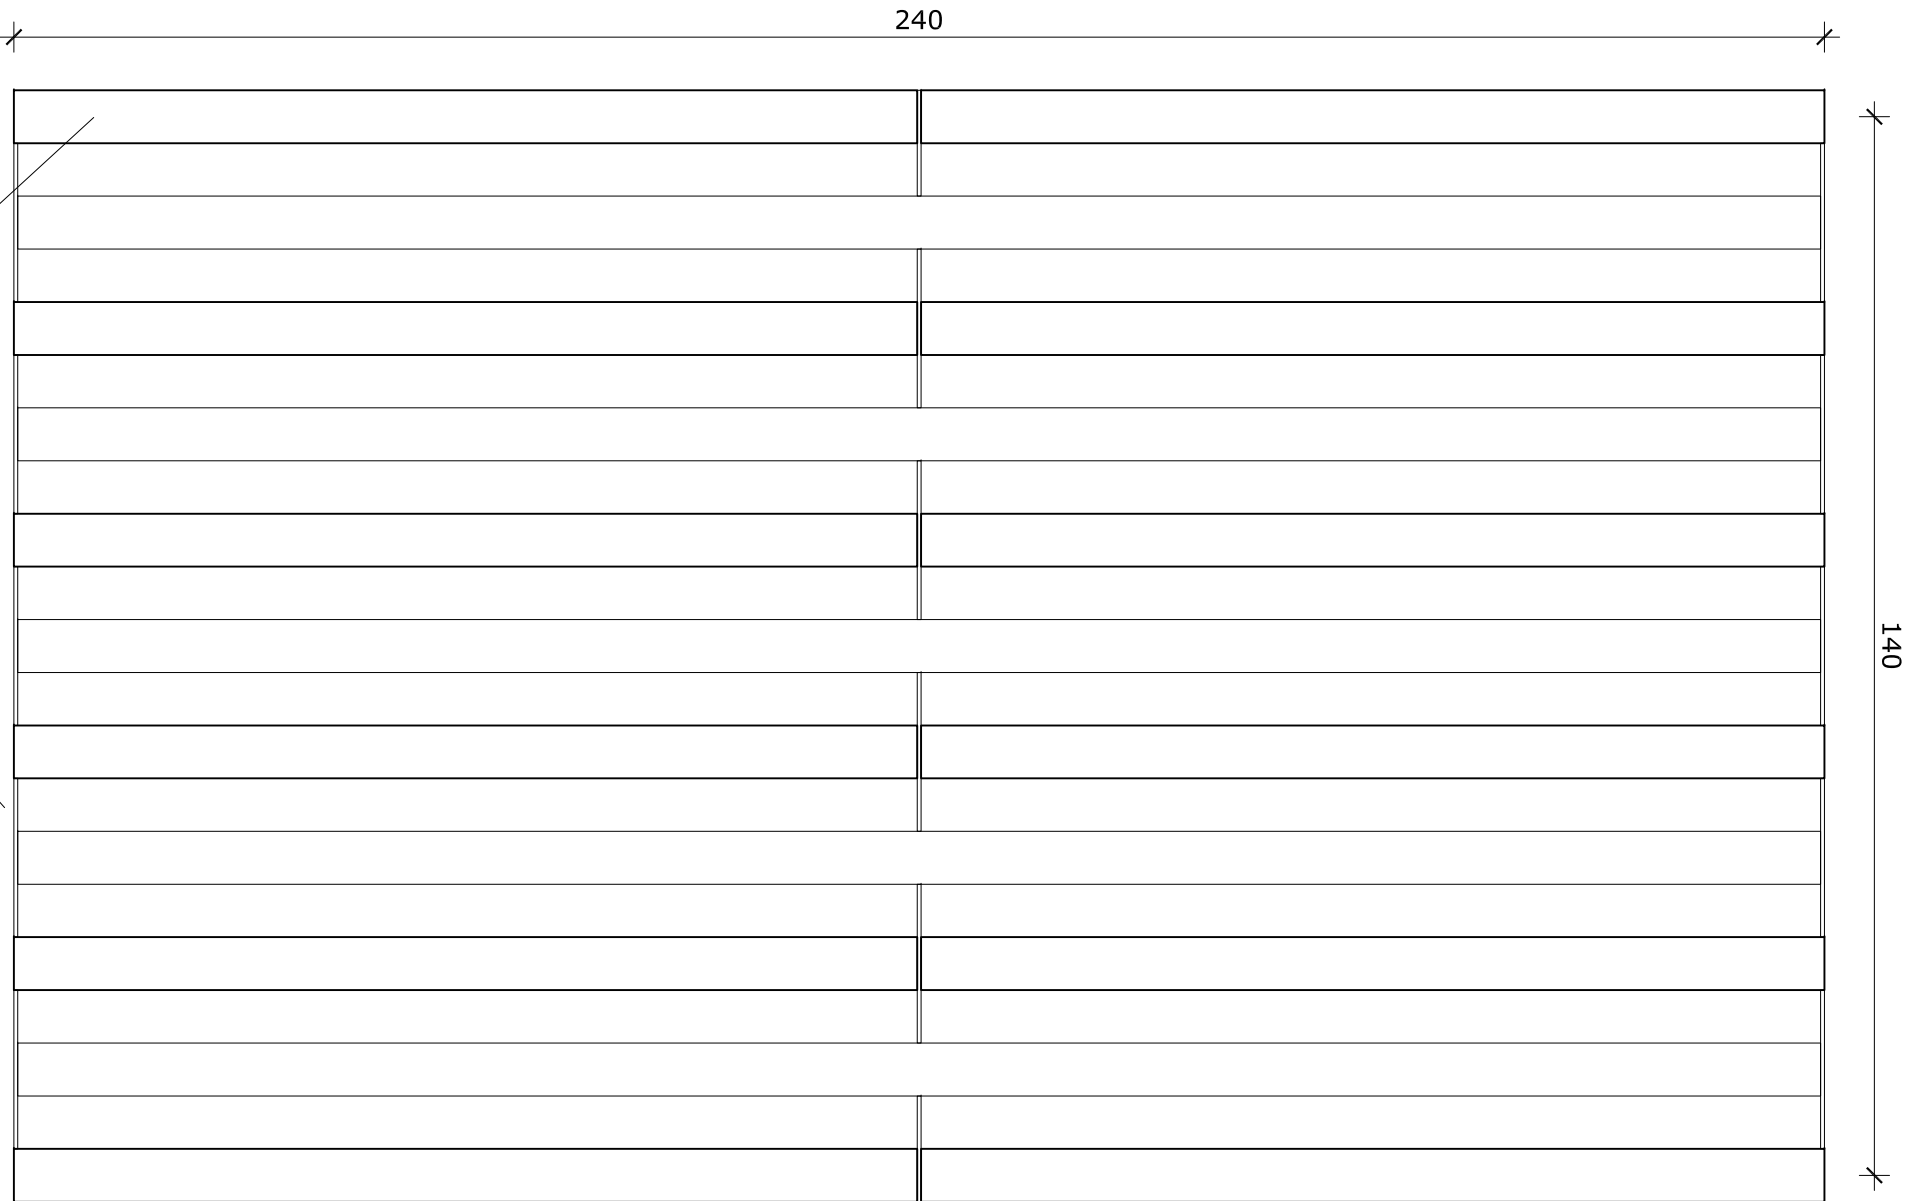

NOTA :

- Compris adaptation du faux plafond pour la réalisation des parties courbes
du plafond et des fausses trames nécessaires au réglage de l'ensemble.
Le calepinage de l'ensemble sera soumis à l'approbation de l'architecte.


| | | | | | | | | | | | | | | |
|---|--|---|---|---|--|--|---|----------|---------------|------------|--------------|----------|-----------------------------------|-------|
| <div>MAÎTRE D'OUVRAGE</div> <div>CC2R</div> <div>2, rue du Général Vidalot BP 75 82 403 Valence d'Agen tél : 05 63 29 92 00</div> | <div>A.M.O.</div> <div>SEMAteG</div> <div>100, boulevard Hubert Gouze BP 227 82 002 Montauban cedex tél : 05 63 22 10 10</div> | <div>ARCHITECTES</div> <div>marjan hessamfar & joe vérons</div> <div>42, Place Gambetta 33 000 Bordeaux tél : 05 56 48 66 20 courriel : info@hessamfar-verons.fr</div> | <div>BUREAU D'ETUDE</div> <div>TPFi</div> <div>Agence Midi-Pyrénées 78, chemin des Sept Deniers BP 70402 31 204 Toulouse tél : 05 61 57 18 72</div> | <div>ECONOMISTE</div> <div>VOXOA</div> <div>Agence de Paris 11, rue d'Uzès 75002 PARIS tél : 01 40 41 11 10</div> | <div>ACOUSTICIEN</div> <div>EMACOUSTIC</div> <div>21, rue Claude Taffanel 33 800 Bordeaux tél : 05 56 85 96 89</div> | <div>BUREAU DE CONTROLE</div> <div>SOCOTEC</div> <div>101bis route de Montbartier, ALBASUD 82 000 MONTAUBAN tél : 05 63 66 60 06</div> | EXTENSION ET REHABILITATION DES LOCAUX DE LA CC2R | | | | | | ECHELLE 1/10 | PLA 2 |
| | | | | | | | INDICE | DATE | MODIFICATIONS | ETABLI PAR | VERIFIER PAR | WISE PAR | MODULE TYPE FAUX PLAFONDS BOIS | DCE |
| | | | | | | | A | 03/07/15 | | | | | | |
| | | | | | | | | | | | | | | |

DETAIL MODULE TYPE FAUX-PLAFOND BOIS

isolant acoustique + feutre noir
en sous-face

cornière d'arrêt de module de
faux plafond bois
 finition thermolaqué noir


module faux plafond bois
lamellé collé profil cintré

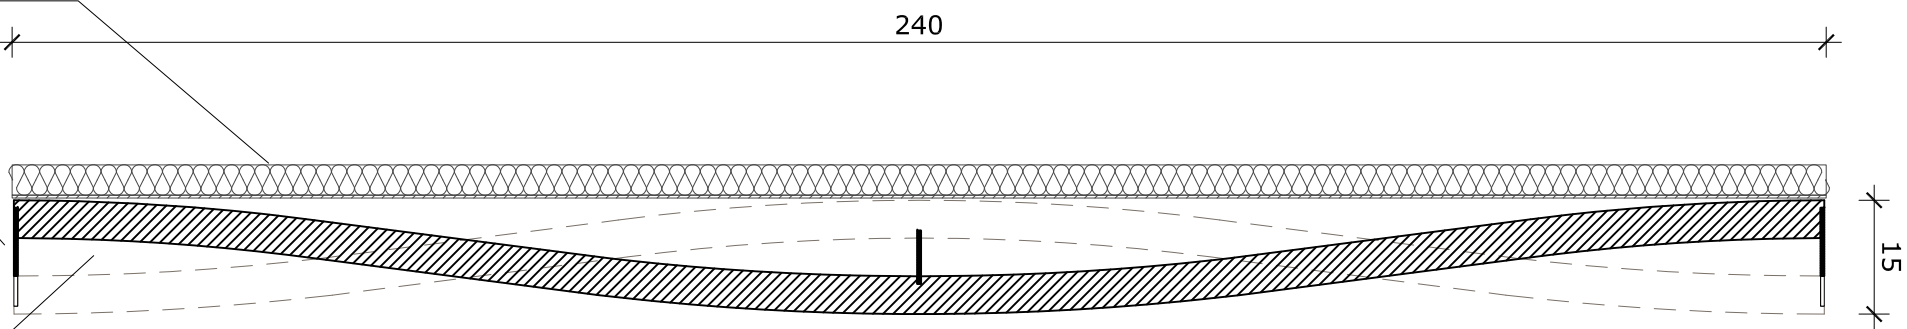

Coupe longitudinale (1/10)

suspente métallique pour faux plafond
 finition thermolaqué noir (lot façade)


fixation entre suspente et module de faux-plafond
 finition thermolaqué noir compris capotage noir

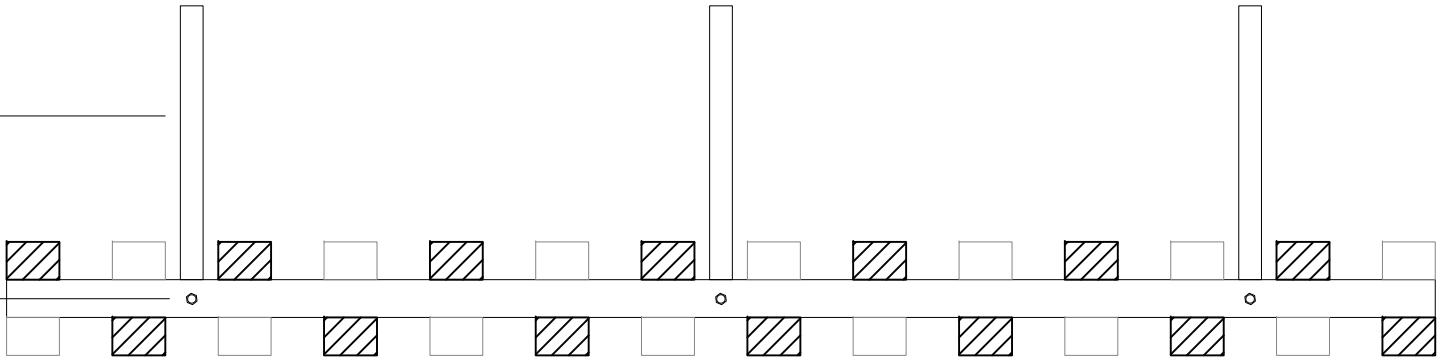

Coupe transversale (1/10)

module faux plafond bois
lamellé collé profil cintré
Dimensions : 7cm de large par 5cm de haut

vide entre lamelles bois de 7cm

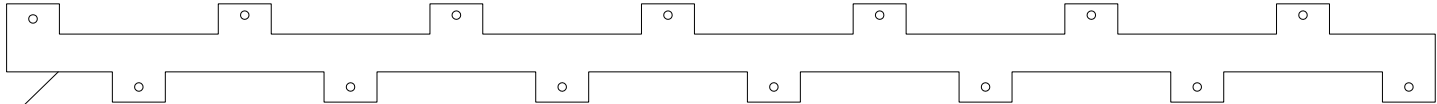

profil d'extrémité du module
cornière métallique thermolaqué noire




profil central du module
cornière métallique thermolaqué noire

Elevations profils cornières métalliques (1/10)


| | | | | | | | | | | | | | |
|--|---|---|--|---|--|--|---|----------|---------------|------------|--------------|---|---------------------|
| MAÎTRE D'OUVRAGE CC2R 2, rue du Général Vidalot BP 75 82 403 Valence d'Agen tél : 05 63 29 92 00 | A.M.O. SEMAteG 100, boulevard Hubert Gouze BP 227 82 002 Montauban cedex tél : 05 63 22 10 10 | ARCHITECTES marjan hessamfar & joe vérons 42, Place Gambetta 33 000 Bordeaux tél : 05 56 48 66 20 courriel : info@hessamfar-verons.fr | BUREAU D'ETUDE TPFI Agence Midi-Pyrénées 78, chemin des Sept Deniers BP 70402 31 204 Toulouse tél : 05 61 57 18 72 | ECONOMISTE VOXOA Agence de Paris 11, rue d'Uzès 75002 PARIS tél : 01 40 41 11 10 | ACOUSTICIEN EMACOUSTIC 21, rue Claude Taffanel 33 800 Bordeaux tél : 05 56 85 96 89 | BUREAU DE CONTROLE SOCOTEC 101bis route de Montbartier, ALBASUD 82 000 MONTAUBAN tél : 05 63 66 60 06 | EXTENSION ET REHABILITATION DES LOCAUX DE LA CC2R | | | | | ECHELLE 1/10 MODULE TYPE FAUX PLAFONDS BOIS | PLA 3 DCE |
| | | | | | | | INDICE | DATE | MODIFICATIONS | ETABLI PAR | VERIFIER PAR | WISE PAR | |
| | | | | | | | A | 03/07/15 | | | | | |

DETAIL MODULE TYPE FAUX-PLAFOND BOIS - ASSEMBLAGE

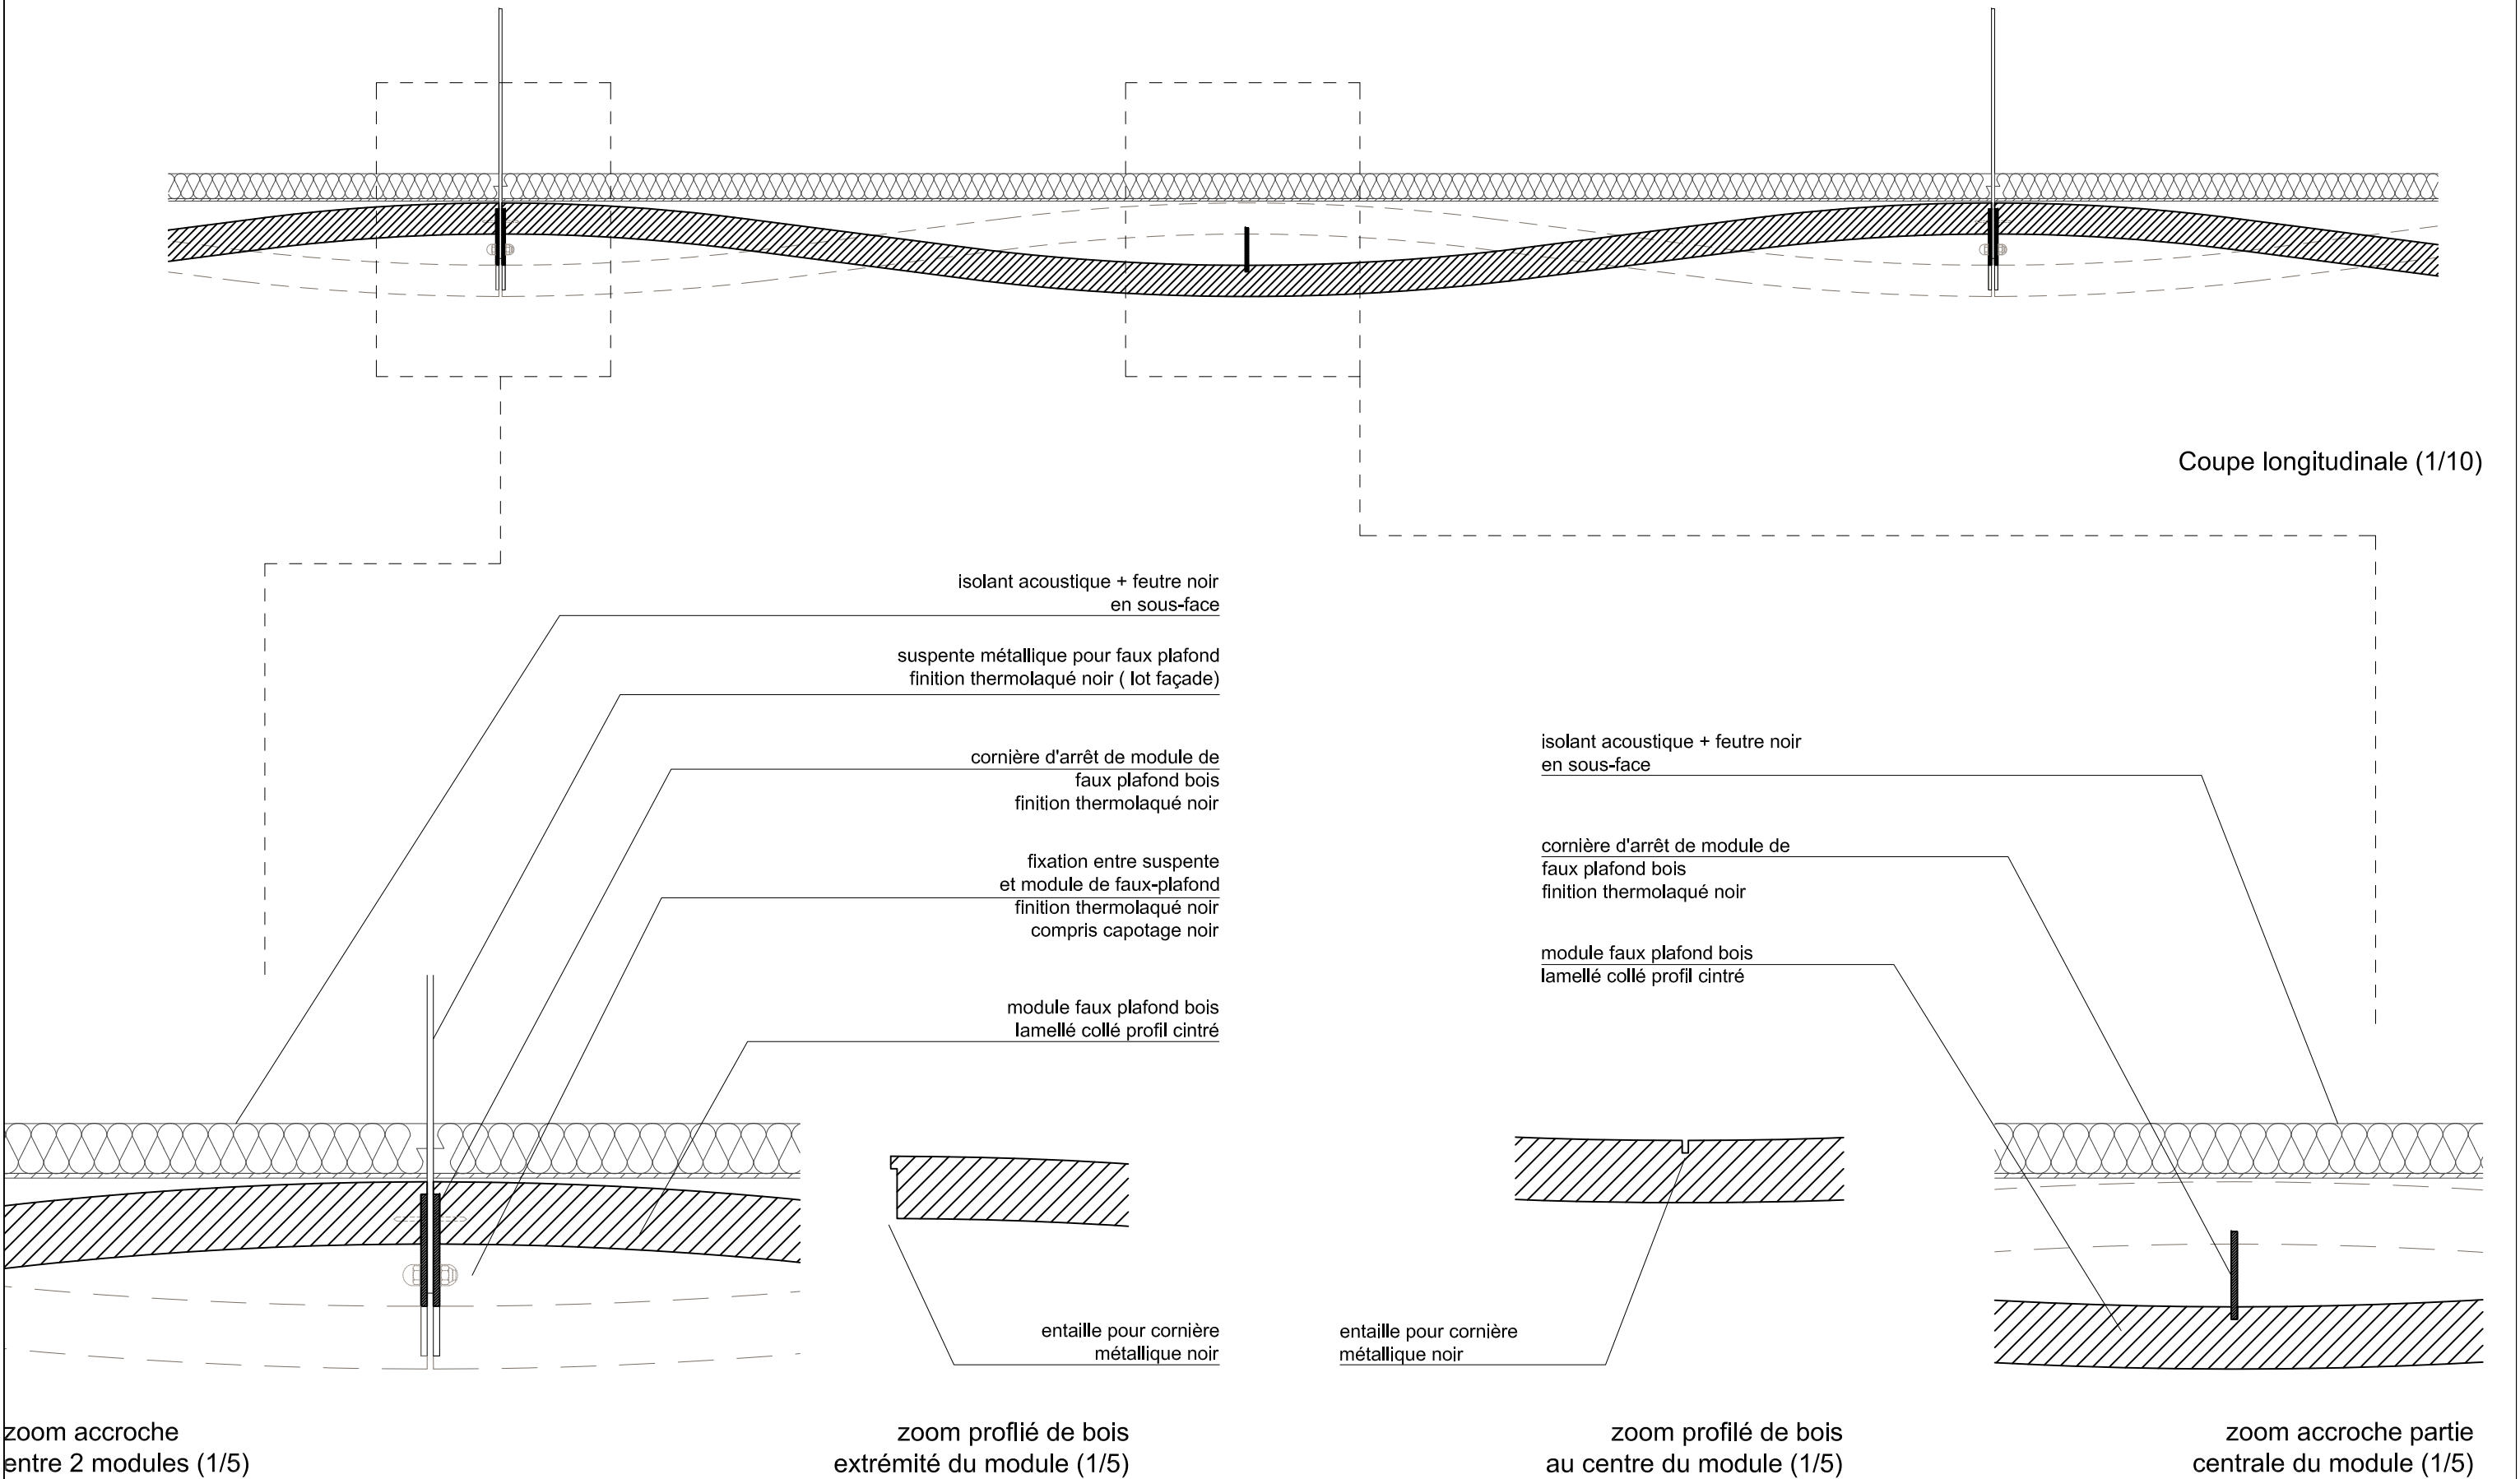


| | | | | | | | | | | | | | | |
|--|---|---|--|---|--|--|---|----------|---------------|------------|--------------|---------------------|---|---------------------|
| MAÎTRE D'OUVRAGE CC2R 2, rue du Général Vidalot BP 75 82 403 Valence d'Agen tél : 05 63 29 92 00 | A.M.O. SEMAteG 100, boulevard Hubert Gouze BP 227 82 002 Montauban cedex tél : 05 63 22 10 10 | ARCHITECTES marjan hessamfar & joe vérons 42, Place Gambetta 33 000 Bordeaux tél : 05 56 48 66 20 courriel : info@hessamfar-verons.fr | BUREAU D'ETUDE TPFI Agence Midi-Pyrénées 78, chemin des Sept Deniers BP 70402 31 204 Toulouse tél : 05 61 57 18 72 | ECONOMISTE VOXOA Agence de Paris 11, rue d'Uzès 75002 PARIS tél : 01 40 41 11 10 | ACOUSTICIEN EMACOUSTIC 21, rue Claude Taffanel 33 800 Bordeaux tél : 05 56 85 96 89 | BUREAU DE CONTROLE SOCOTEC 101bis route de Montbartier, ALBASUD 82 000 MONTAUBAN tél : 05 63 66 60 06 | EXTENSION ET REHABILITATION DES LOCAUX DE LA CC2R | | | | | ECHELLES 1/10 , 1/5 | MODULE TYPE FAUX PLAFONDS BOIS ASSEMBLAGE | PLA 4 DCE |
| | | | | | | | | | | | | | | |
| | | | | | | | INDICE | DATE | MODIFICATIONS | ETABLI PAR | VERIFIER PAR | WISE PAR | | |
| | | | | | | | A | 03/07/15 | | | | | | |

DETAIL INTEGRATION LUMINAIRE
DANS LE FAUX-PLAFOND BOIS

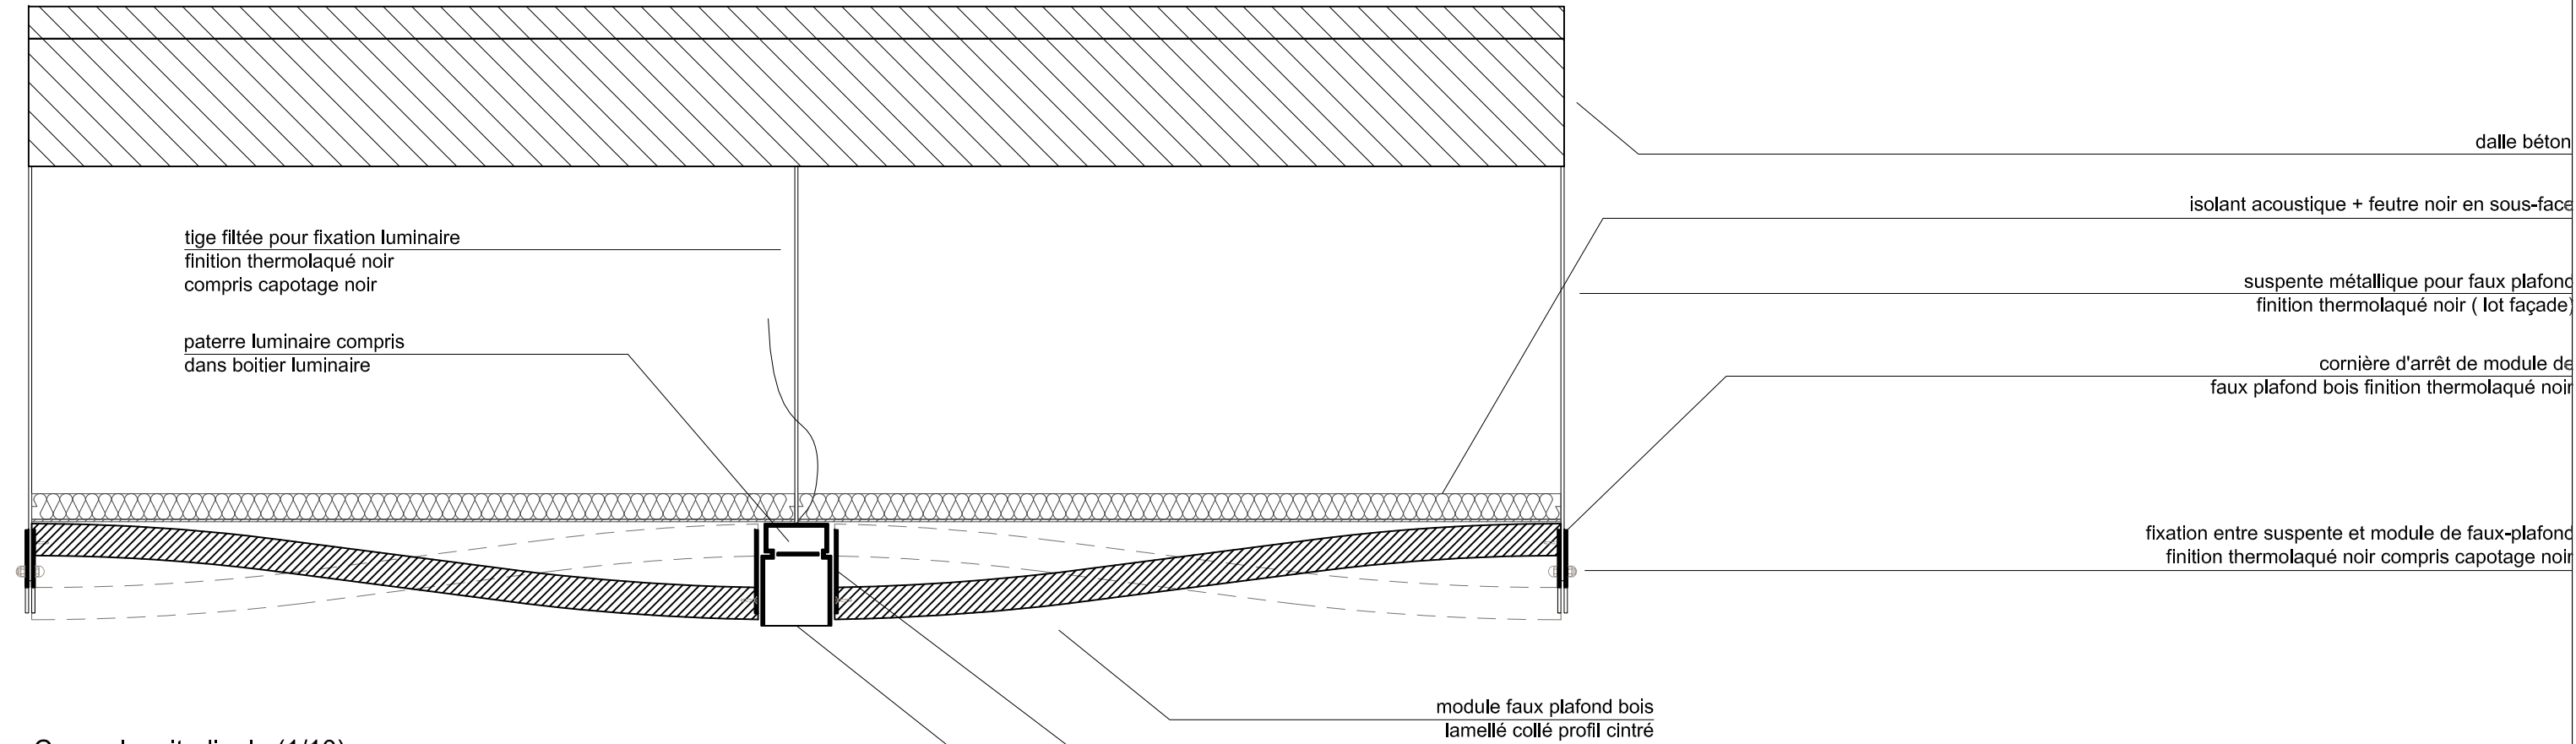

Coupe longitudinale (1/10)

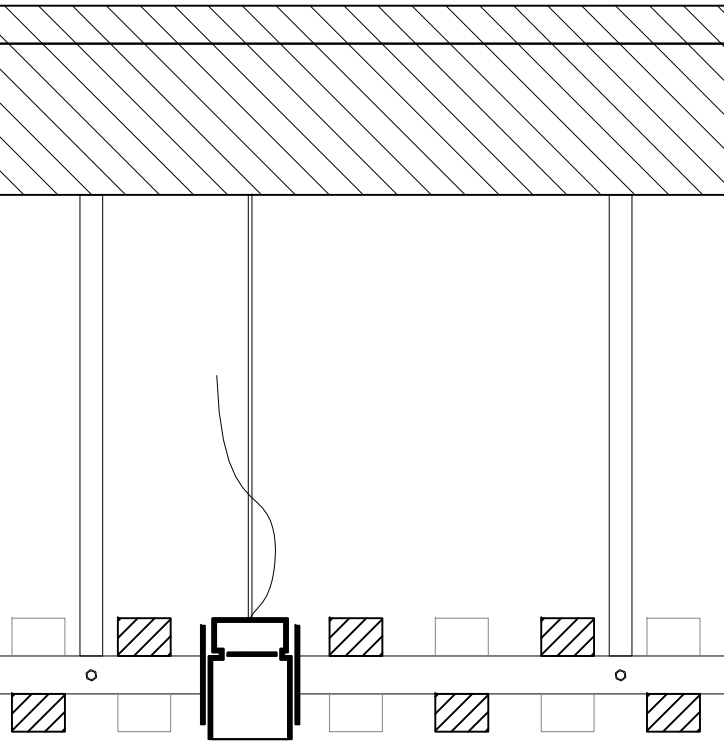


Coupe transversale (1/10)


Plan (1/10)

| | | | | | | | | | | | | | | |
|--|---|--|--|---|---|--|---|------|---------------|------------|--------------|--------------|---|------------|
| MAÎTRE D'OUVRAGE | A.M.O. | ARCHITECTES | BUREAU D'ETUDE | ECONOMISTE | ACOUSTICIEN | BUREAU DE CONTROLE | EXTENSION ET REHABILITATION DES LOCAUX DE LA CC2R | | | | | ECHELLE 1/20 | PLA 5 | |
| CC2R 2, rue du Général Vidalot BP 75 82 403 Valence d'Agen tél : 05 63 29 92 00 | SEMAteG 100, boulevard Hubert Gouze BP 227 82 002 Montauban cedex tél : 05 63 22 10 10 |  marjan hessamfar & joe vérons 42, Place Gambetta 33 000 Bordeaux tél : 05 56 48 66 20 courriel : info@hessamfar-verons.fr | TPFi Agence Midi-Pyrénées 78, chemin des Sept Deniers BP 70402 31 204 Toulouse tél : 05 61 57 18 72 | VOXOA Agence de Paris 11, rue d'Uzès 75002 PARIS tél : 01 40 41 11 10 | EMACOUSTIC 21, rue Claude Taffanel 33 800 Bordeaux tél : 05 56 85 96 89 | SOCOTEC 101bis route de Montbartier, ALBASUD 82 000 MONTAUBAN tél : 05 63 66 60 06 | INDICE | DATE | MODIFICATIONS | ETABLI PAR | VERIFIER PAR | WISE PAR | DETAIL INTEGRATION LUMINAIRE DANS FAUX PLAFONDS BOIS | DCE |
| A | 03/07/15 | | | | | | | | | | | | | |
| | | | | | | | | | | | | | | |

DETAIL INTEGRATION VIDEO-PROJECTEUR
AVEC PLATEAU A DESCENTE MOTORISE
DANS LE FAUX-PLAFOND BOIS

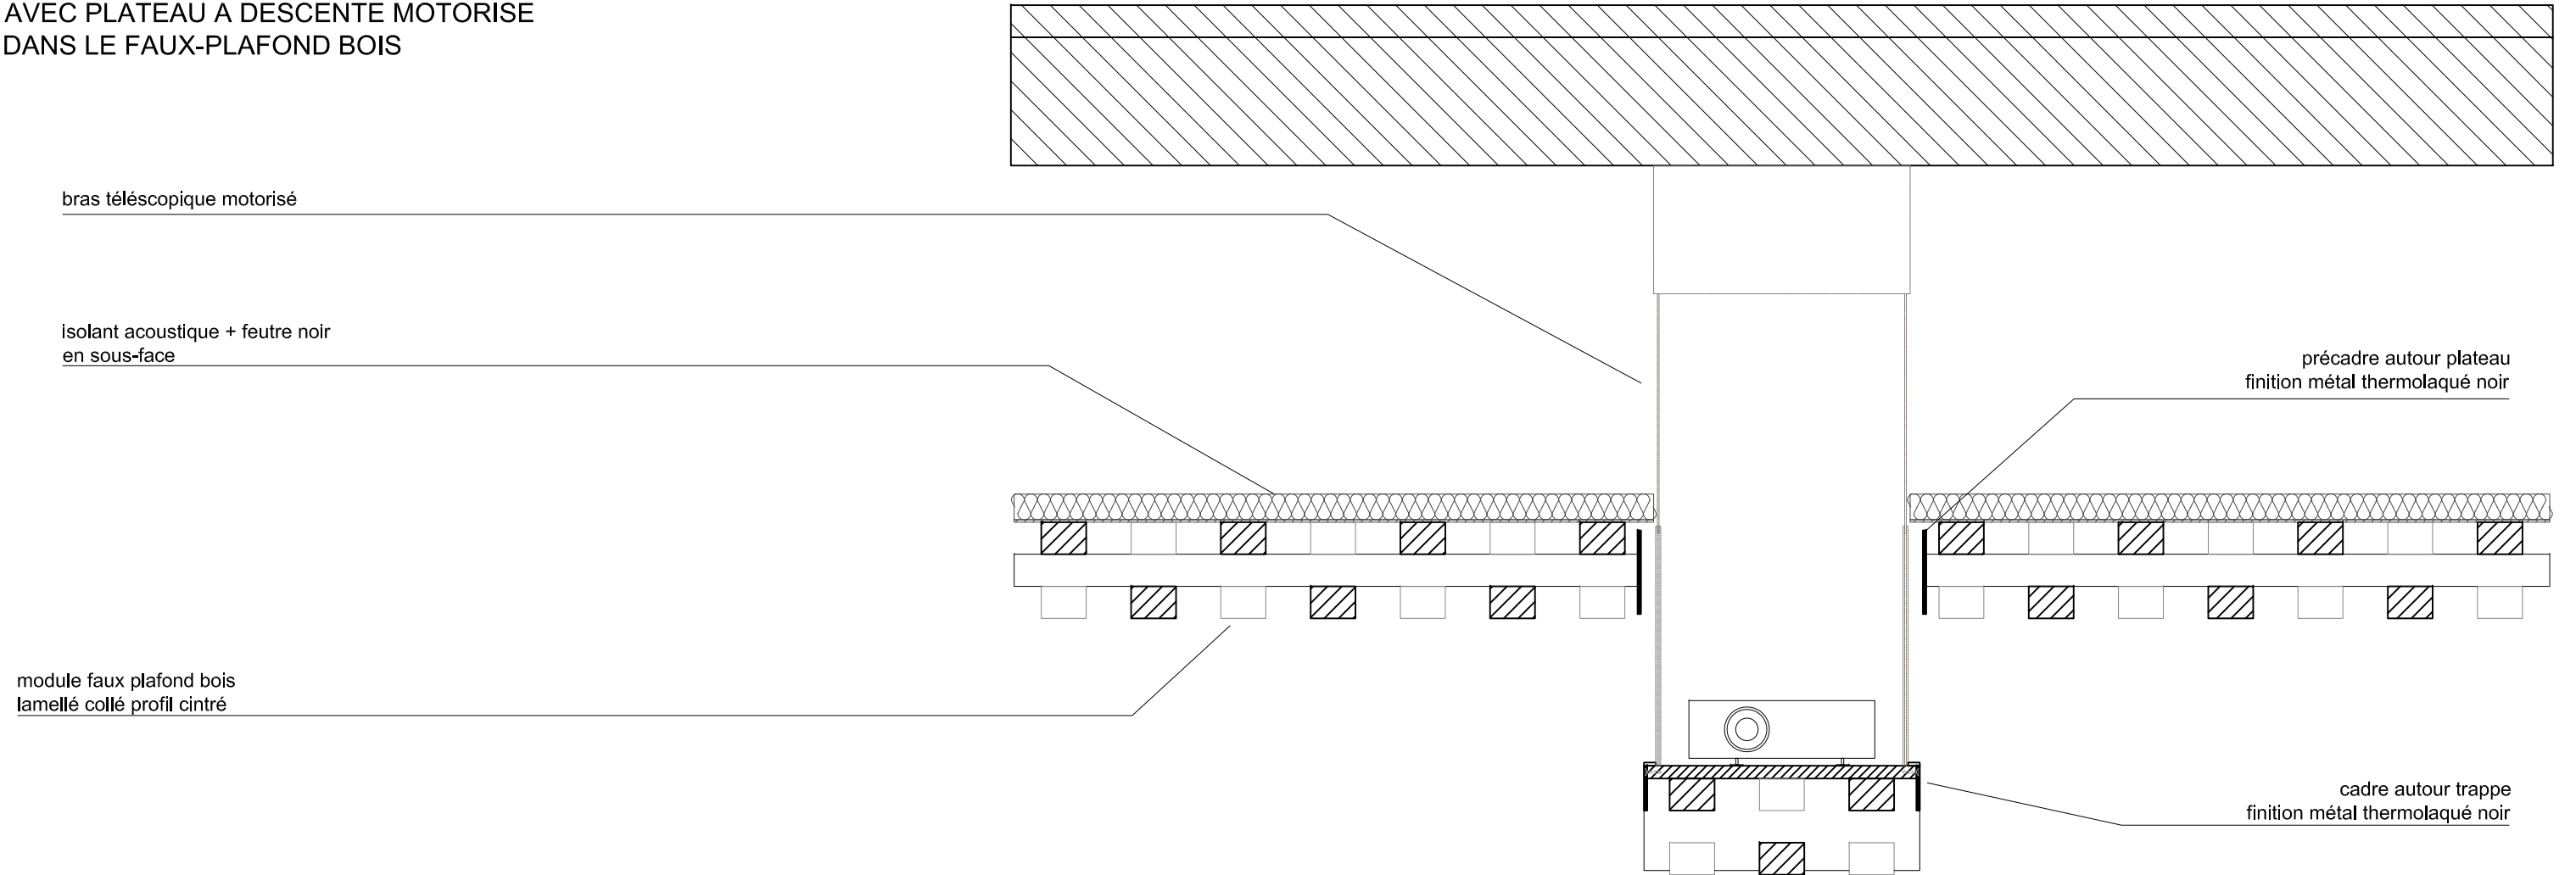

Coupe transversale - ouvert (1/10)

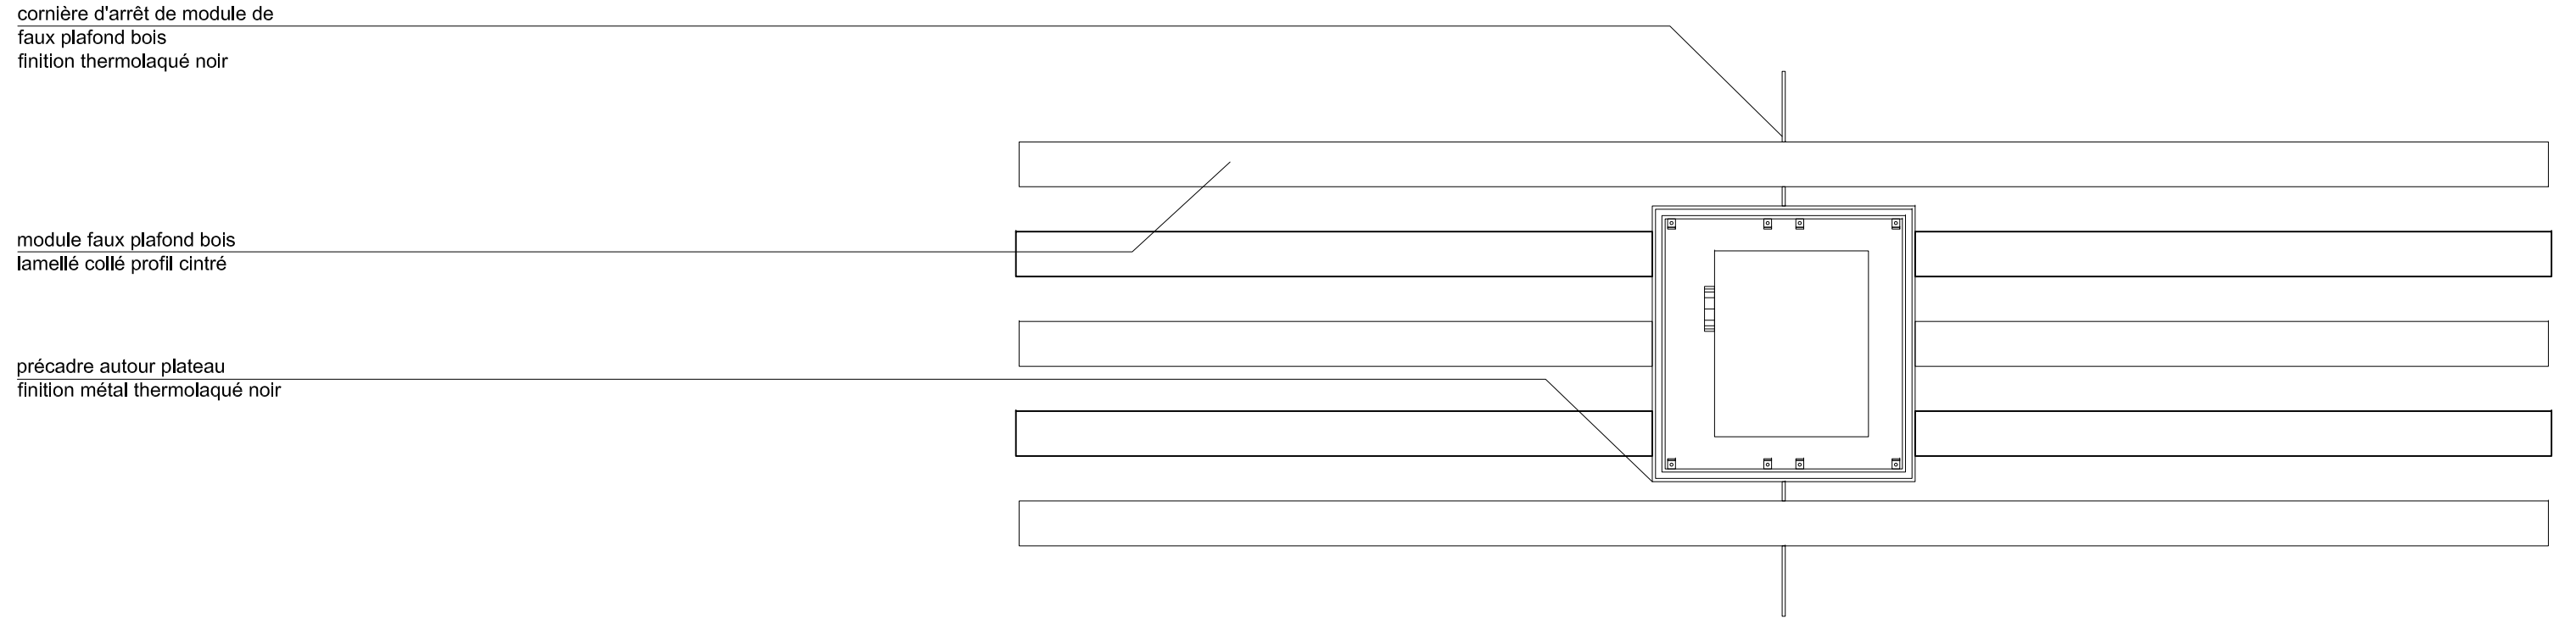

plan (1/10)

| | | | | | | | | | | | | | | | | | | |
|---|--|---|---|---|--|--|---|----------|---------------|--|--|------------|--------------|----------|--|--|-----|--|
| <div>MAÎTRE D'OUVRAGE</div> <div>CC2R</div> <div>2, rue du Général Vidalot BP 75 82 403 Valence d'Agen tél : 05 63 29 92 00</div> | <div>A.M.O.</div> <div>SEMAteG</div> <div>100, boulevard Hubert Gouze BP 227 82 002 Montauban cedex tél : 05 63 22 10 10</div> | <div>ARCHITECTES</div> <div>marjan hessamfar & joe vérons</div> <div>42, Place Gambetta 33 000 Bordeaux tél : 05 56 48 66 20 courriel : info@hessamfar-verons.fr</div> | <div>BUREAU D'ETUDE</div> <div>TPFi</div> <div>Agence Midi-Pyrénées 78, chemin des Sept Deniers BP 70402 31 204 Toulouse tél : 05 61 57 18 72</div> | <div>ECONOMISTE</div> <div>VOXOA</div> <div>Agence de Paris 11, rue d'Uzès 75002 PARIS tél : 01 40 41 11 10</div> | <div>ACOUSTICIEN</div> <div>EMACOUSTIC</div> <div>21, rue Claude Taffanel 33 800 Bordeaux tél : 05 56 85 96 89</div> | <div>BUREAU DE CONTROLE</div> <div>SOCOTEC</div> <div>101bis route de Montbartier, ALBASUD 82 000 MONTAUBAN tél : 05 63 66 60 06</div> | EXTENSION ET REHABILITATION DES LOCAUX DE LA CC2R | | | | | | ECHELLE 1/10 | | PLA 6 | | | |
| | | | | | | | INDICE | DATE | MODIFICATIONS | | | ETABLI PAR | VERIFIER PAR | WISE PAR | DETAIL INTEGRATION VIDEO-PROJECTEUR DANS FAUX PLAFOND BOIS | | DCE | |
| | | | | | | | A | 03/07/15 | | | | | | | | | | |
| | | | | | | | | | | | | | | | | | | |

DETAIL INTEGRATION VIDEO-PROJECTEUR
AVEC PLATEAU A DESCENTE MOTORISE
DANS LE FAUX-PLAFOND BOIS


bras télescopique motorisé

plateau bois sous face noire
avec habillage bois en
lamellé collé en sous-face

isolant acoustique + feutre noir
en sous-face

cornière d'arrêt de module de
faux plafond bois
 finition thermolaqué noir

module faux plafond bois
lamellé collé profil cintré

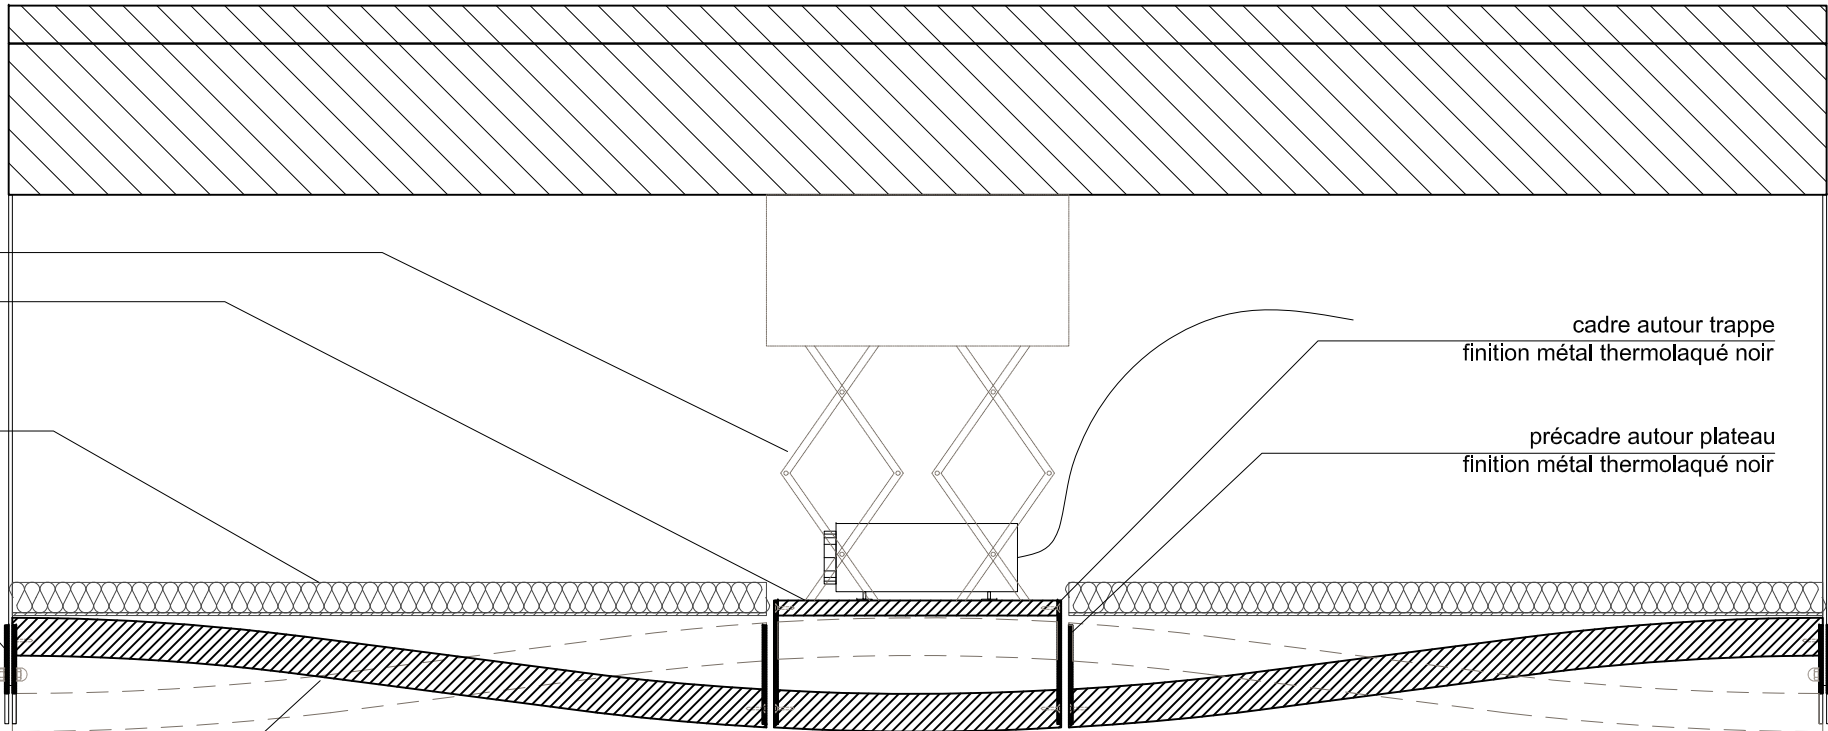


Coupe longitudinale - fermé (1/10)

bras télescopique motorisé

isolant acoustique + feutre noir en sous-face

cornière d'arrêt de module de faux plafond bois
 finition thermolaqué noir

plateau bois sous face noire
avec habillage bois en
lamellé collé en sous-face

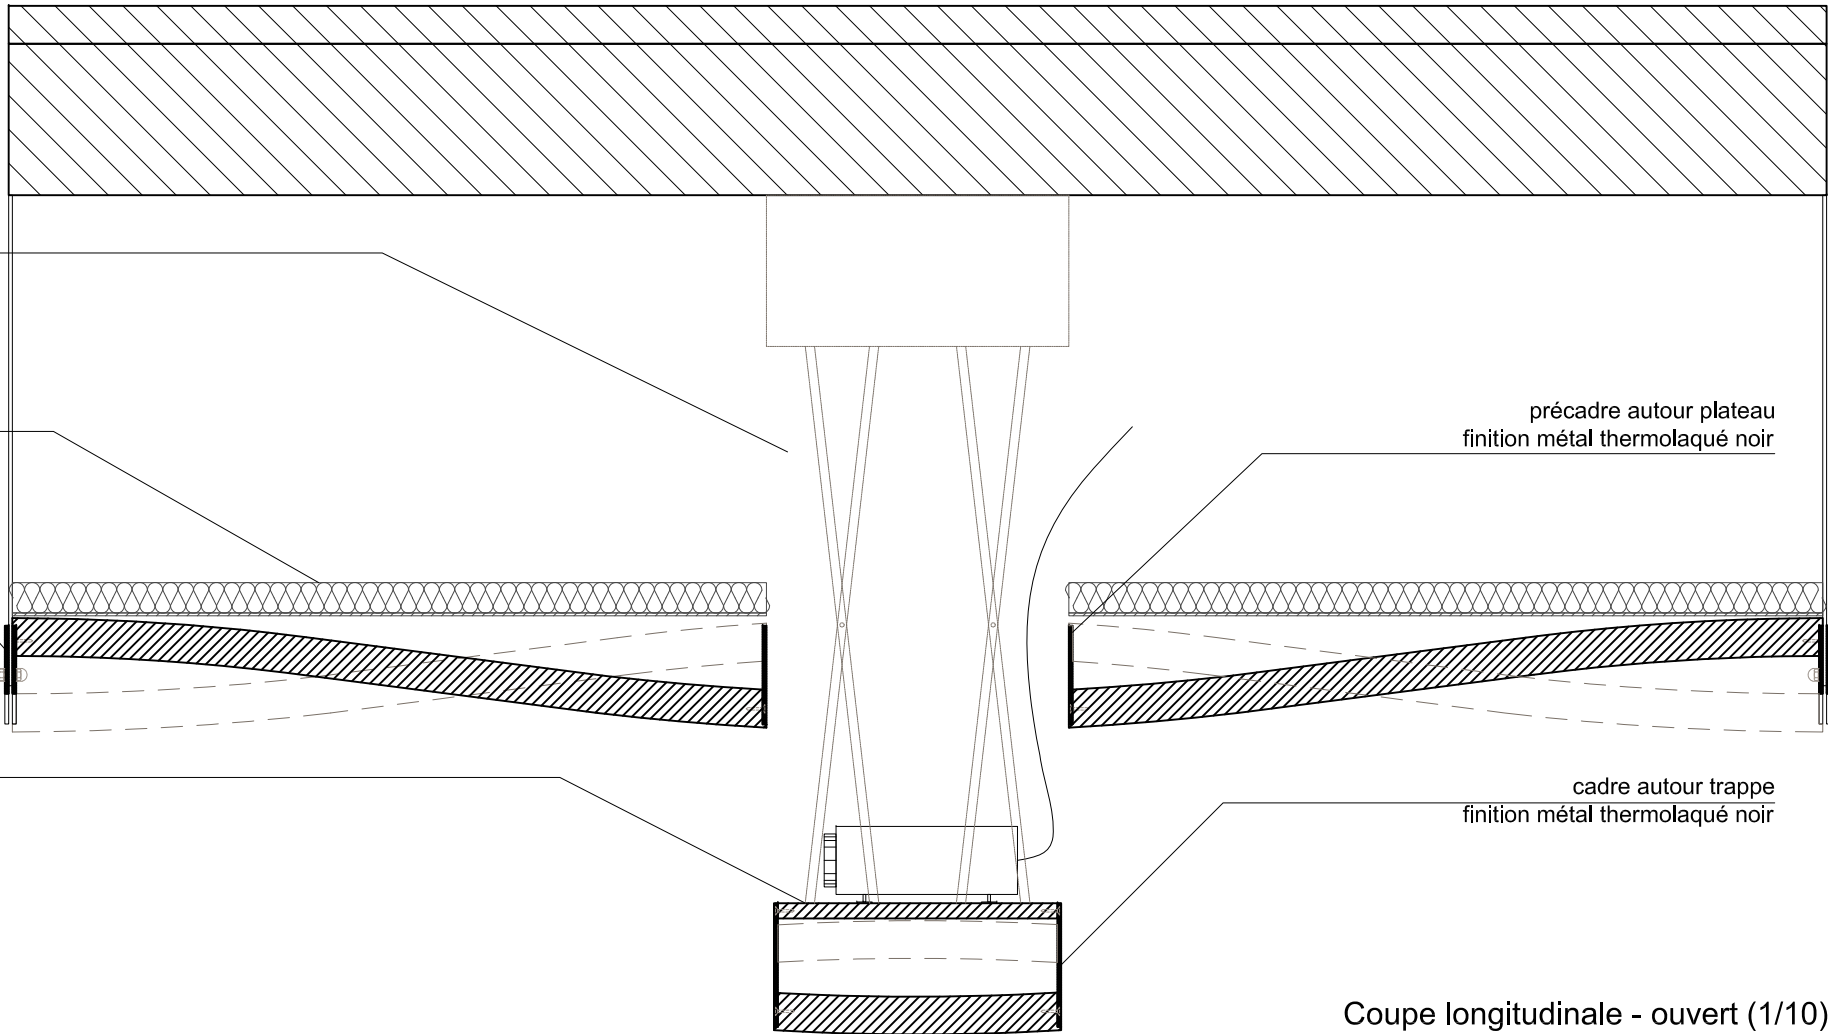

Coupe longitudinale - ouvert (1/10)

| | | | | | | | | | | | | | | |
|---|--|---|---|---|--|--|---|----------|---------------|------------|--------------|----------|--|-------|
| <div>MAÎTRE D'OUVRAGE</div> <div>CC2R</div> <div>2, rue du Général Vidalot BP 75 82 403 Valence d'Agen tél : 05 63 29 92 00</div> | <div>A.M.O.</div> <div>SEMAteG</div> <div>100, boulevard Hubert Gouze BP 227 82 002 Montauban cedex tél : 05 63 22 10 10</div> | <div>ARCHITECTES</div> <div>marjan hessamfar & joe vérons</div> <div>42, Place Gambetta 33 000 Bordeaux tél : 05 56 48 66 20 courriel : info@hessamfar-verons.fr</div> | <div>BUREAU D'ETUDE</div> <div>TPFi</div> <div>Agence Midi-Pyrénées 78, chemin des Sept Deniers BP 70402 31 204 Toulouse tél : 05 61 57 18 72</div> | <div>ECONOMISTE</div> <div>VOXOA</div> <div>Agence de Paris 11, rue d'Uzès 75002 PARIS tél : 01 40 41 11 10</div> | <div>ACOUSTICIEN</div> <div>EMACOUSTIC</div> <div>21, rue Claude Taffanel 33 800 Bordeaux tél : 05 56 85 96 89</div> | <div>BUREAU DE CONTROLE</div> <div>SOCOTEC</div> <div>101bis route de Montbartier, ALBASUD 82 000 MONTAUBAN tél : 05 63 66 60 06</div> | EXTENSION ET REHABILITATION DES LOCAUX DE LA CC2R | | | | | | ECHELLE 1/20 | PLA 7 |
| | | | | | | | INDICE | DATE | MODIFICATIONS | ETABLI PAR | VERIFIER PAR | WISE PAR | DETAIL INTEGRATION VIDEO-PROJECTEUR DANS FAUX PLAFOND BOIS | DCE |
| | | | | | | | A | 03/07/15 | | | | | | |
| | | | | | | | | | | | | | | |

DETAIL INTEGRATION
HAUT-PARLEURS
DANS FAUX-PLAFOND BOIS

dalle béton


isolant acoustique + feutre noir
en sous-face

suspente métallique pour faux plafond
 finition thermolaqué noir (lot façade)

cornière d'arrêt de module de
faux plafond bois finition thermolaqué noir

fixation entre suspente et module de
faux-plafond finition thermolaqué noir
compris capotage noir

module faux plafond bois
lamellé collé profil cintré

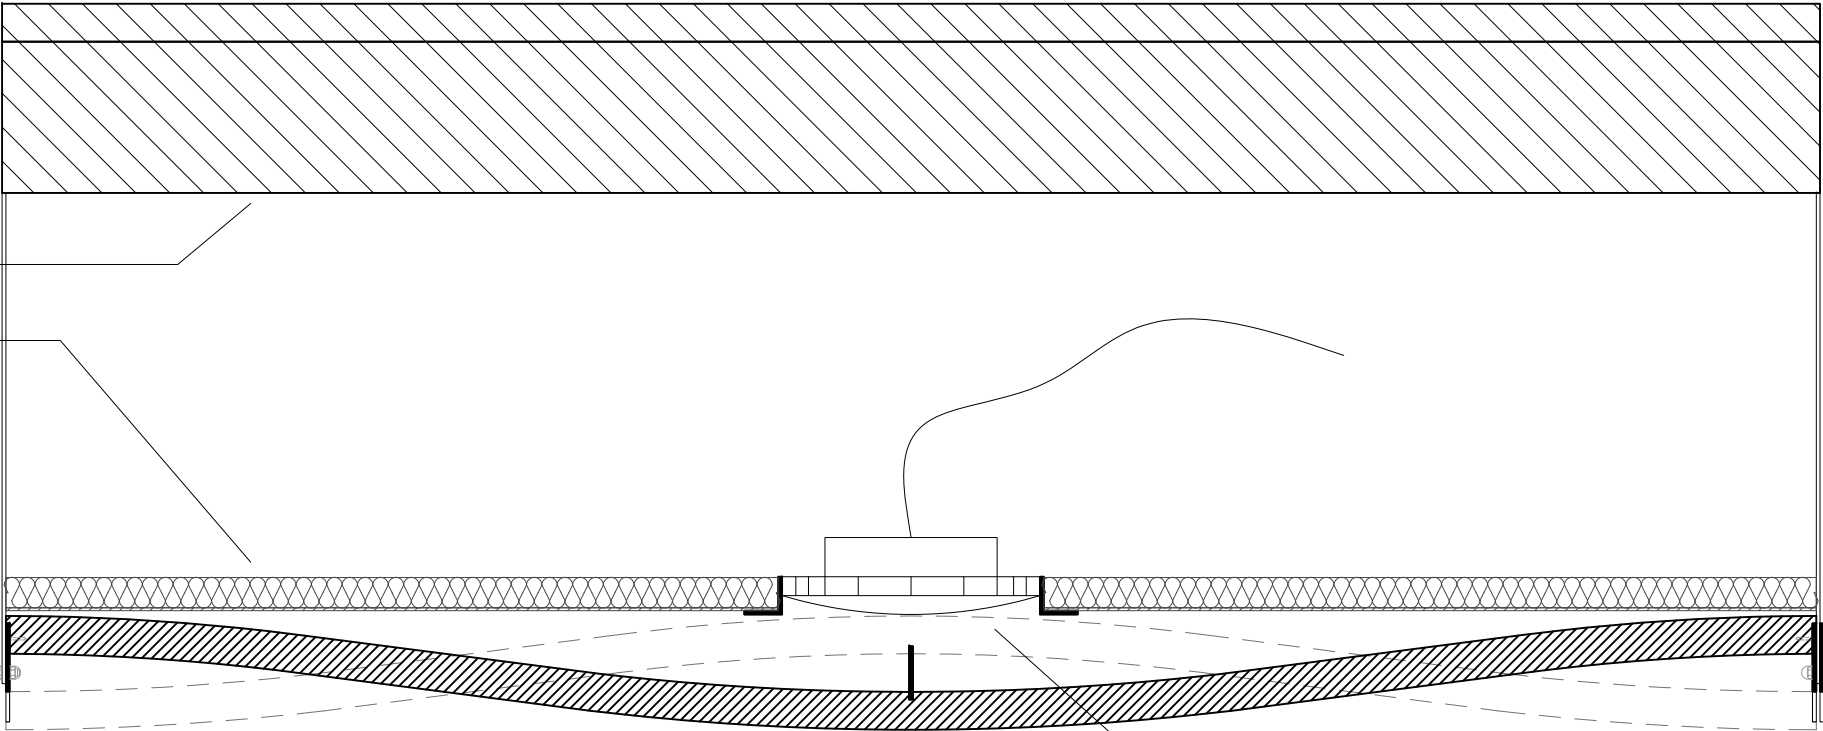

Coupe longitudinale (1/10)

haut-parleur intégré au plafond
non-visible couleur noir

| | | | | | | | | | | | | | | |
|--|--|---|---|--|--|---|---|------|---------------|------------|--------------|--------------|--|-----|
| MAÎTRE D'OUVRAGE | A.M.O. | ARCHITECTES | BUREAU D'ETUDE | ECONOMISTE | ACOUSTICIEN | BUREAU DE CONTROLE | EXTENSION ET REHABILITATION DES LOCAUX DE LA CC2R | | | | | ECHELLE 1/10 | PLA 8 | |
| CC2ÉR 2, rue du Général Vidalot BP 75 82 403 Valence d'Agen tél : 05 63 29 92 00 | SEMAteG 100, boulevard Hubert Gouze BP 227 82 002 Montauban cedex tél : 05 63 22 10 10 |  marjan hessamfar & joe vérons 42, Place Gambetta 33 000 Bordeaux tél : 05 56 48 66 20 courriel : info@hessamfar-verons.fr | TPFi Agence Midi-Pyrénées 78, chemin des Sept Deniers BP 70402 31 204 Toulouse tél : 05 61 57 18 72 | VOXOA Agence de Paris 11, rue d'Uzès 75002 PARIS tél : 01 40 41 11 10 | EMACOUSTIC 21, rue Claude Taffanel 33 800 Bordeaux tél : 05 56 85 96 89 | SOCOTEC 101bis route de Montbartier, ALBASUD 82 000 MONTAUBAN tél : 05 63 66 60 06 | INDICE | DATE | MODIFICATIONS | ETABLI PAR | VERIFIER PAR | WISE PAR | DETAIL INTEGRATION HAUT-PARLEURS DANS FAUX PLAFONDS BOIS | DCE |
| A | 03/07/15 | | | | | | | | | | | | | |
| | | | | | | | | | | | | | | |

DETAIL INTEGRATION
GRILLE DE VENTILATION
DANS LE FAUX-PLAFOND BOIS

dalle béton

isolant acoustique + feutre noir en sous-face

suspente métallique pour faux plafond
 finition thermolaqué noir (lot façade)

cornière d'arrêt de module de
 faux plafond bois finition thermolaqué noir

fixation entre suspente et module de
 faux-plafond finition thermolaqué noir
 compris capotage noir

module faux plafond bois
 lamellé collé profil cintré

Coupe longitudinale (1/10)

grille de ventilation
 finition thermolaqué noir (lot CVC)

dalle béton

isolant acoustique + feutre noir en sous-face

cornière d'arrêt de module de
 faux plafond bois finition thermolaqué noir

module faux plafond bois
 lamellé collé profil cintré

Coupe transversale (1/10)

grille de ventilation
 finition thermolaqué noir (lot CVC)



| | | | | | | | | | | | | | | | |
|---|--|---|---|---|---|--|--|--------|----------|---------------|------------|--------------|--------------|-------------------------|-----|
| MAITRE D'OUVRAGE | A.M.O. | ARCHITECTES | BUREAU D'ETUDE | ECONOMISTE | ACOUSTICIEN | BUREAU DE CONTROLE | EXTENSION ET REHABILITATION DES LOCAUX DE LA CC2R | | | | | | ECHELLE 1/20 | PLA 9 | |
| CC2R | SEMAteG |  | marjan hessamfar & joe vérons | TPFi | VOXOA | EMACOUSTIC | SOCOTEC | INDICE | DATE | MODIFICATIONS | ETABLI PAR | VERIFIER PAR | VISE PAR | DETAIL INTEGRATION | DCE |
| 2, rue du Général Vidalot BP 75 | 100, boulevard Hubert Gouze BP 227 | | 42, Place Gambetta 33 000 Bordeaux | Agence Midi-Pyrénées 78, chemin des Sept Deniers | Agence de Paris 11, rue d'Uzès 75002 PARIS | 21, rue Claude Taffanel 33 800 Bordeaux | 101bis route de Montbartier, ALBASUD 82 000 MONTAUBAN | A | 03/07/15 | | | | | GRILLE DE VENTILATION | |
| 82 403 Valence d'Agen tél : 05 63 29 92 00 | 82 002 Montauban cedex tél : 05 63 22 10 10 | | tél : 05 56 48 66 20 courriel : info@hessamfar-verons.fr | BP 70402 31 204 Toulouse tél : 05 61 57 18 72 | tél : 01 40 41 11 10 | tél : 05 56 85 96 89 | tél : 05 63 66 60 06 | | | | | | | DANS FAUX PLAFONDS BOIS | |

DCE


DETAIL INTEGRATION TRAPPES DE VISITES
DANS LE FAUX-PLAFOND BOIS

NOTE :

- L'ensemble des trappes compris dans le faux-plafond bois seront fait sur mesure suivant dimensions et détails de l'architecte

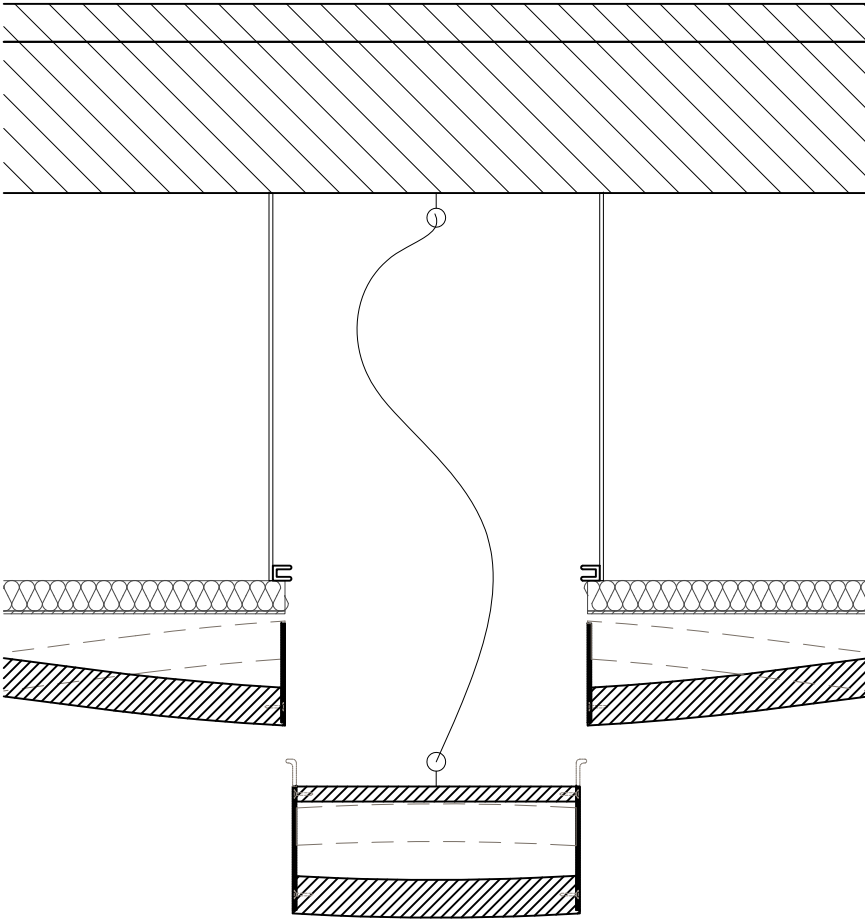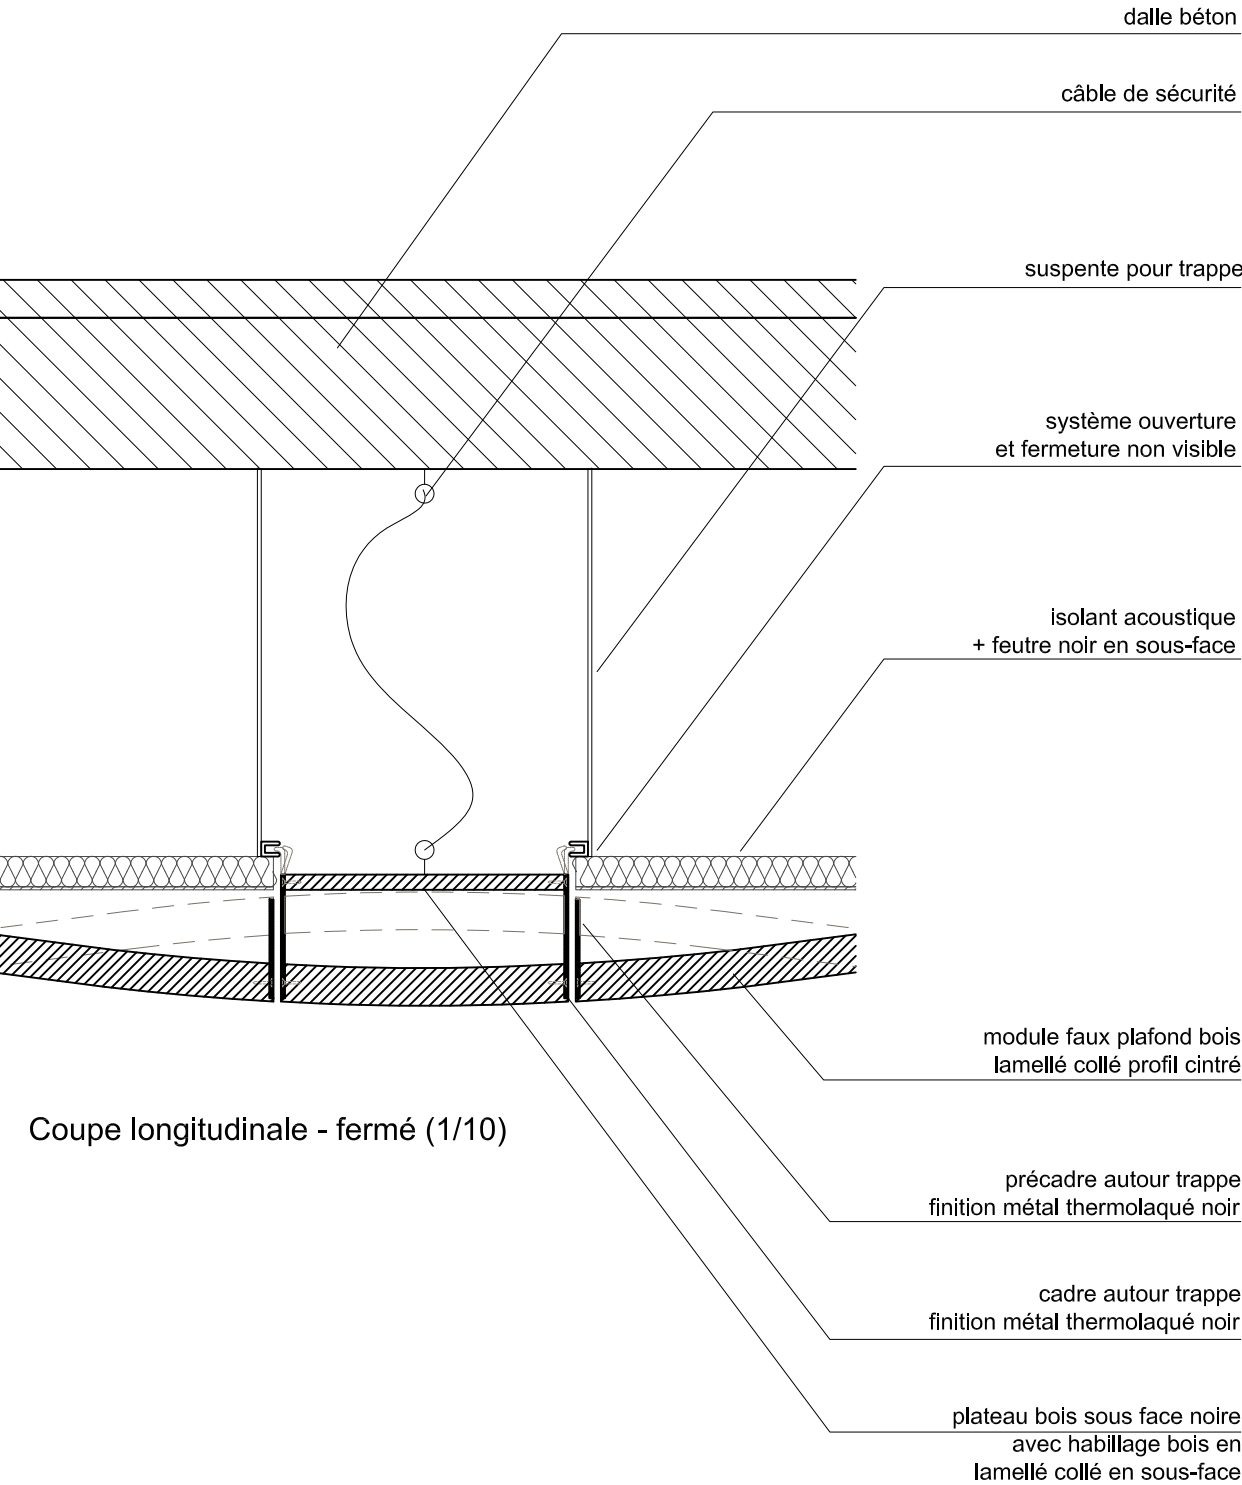


Coupe longitudinale - ouvert (1/10)

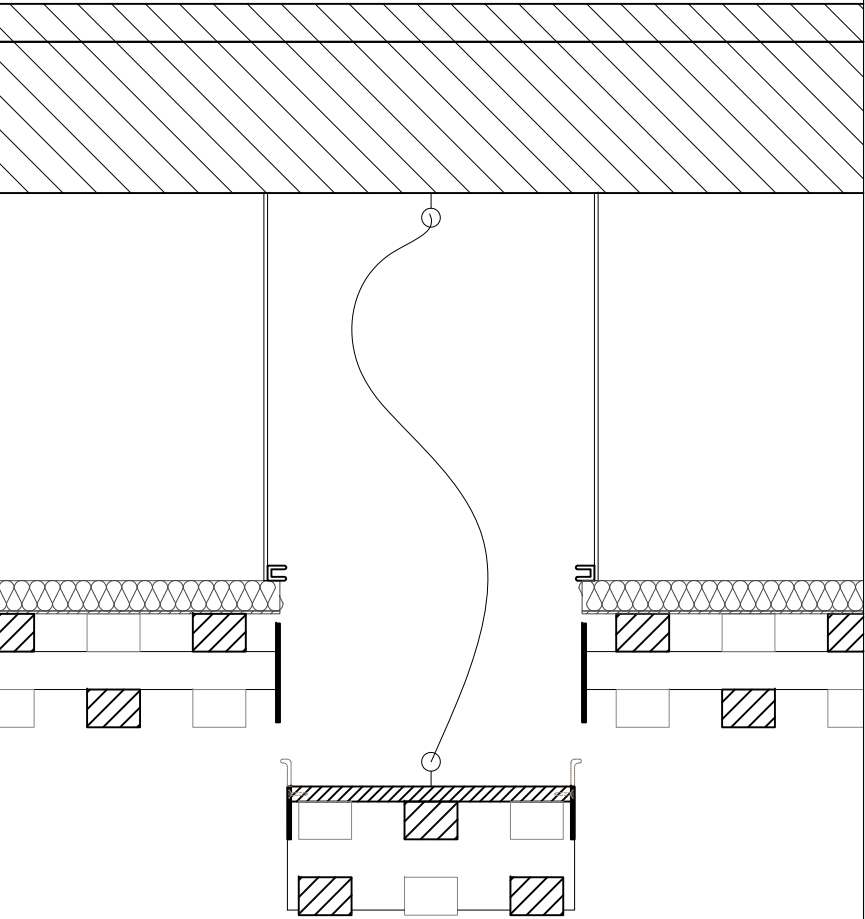

Coupe transversale - ouvert (1/10)

| | | | | | | | | | | | | | | |
|--|---|--|--|---|---|--|---|------|---------------|------------|--------------|----------|--|------------|
| MAITRE D'OUVRAGE | A.M.O. | ARCHITECTES | BUREAU D'ETUDE | ECONOMISTE | ACOUSTICIEN | BUREAU DE CONTROLE | EXTENSION ET REHABILITATION DES LOCAUX DE LA CC2R | | | | | | ECHELLE 1/20 | PLA 10 |
| CC2R 2, rue du Général Vidalot BP 75 82 403 Valence d'Agen tél : 05 63 29 92 00 | SEMATeG 100, boulevard Hubert Gouze BP 227 82 002 Montauban cedex tél : 05 63 22 10 10 |  marjan hessamfar & joe vérons 42, Place Gambetta 33 000 Bordeaux tél : 05 56 48 66 20 courriel : info@hessamfar-verons.fr | TPFi Agence Midi-Pyrénées 78, chemin des Sept Deniers BP 70402 31 204 Toulouse tél : 05 61 57 18 72 | VOXOA Agence de Paris 11, rue d'Uzès 75002 PARIS tél : 01 40 41 11 10 | EMACOUSTIC 21, rue Claude Taffanel 33 800 Bordeaux tél : 05 56 85 96 89 | SOCOTEC 101bis route de Montbartier, ALBASUD 82 000 MONTAUBAN tél : 05 63 66 60 06 | INDICE | DATE | MODIFICATIONS | ETABLI PAR | VERIFIER PAR | WISE PAR | DETAIL INTEGRATION TRAPPE DE VISITE DANS FAUX PLAFONDS BOIS | DCE |
| A | 03/07/15 | | | | | | | | | | | | | |
| | | | | | | | | | | | | | | |

DETAIL JONCTION FAUX-PLAFOND BOIS AVEC FACADE VITREE ET VETURE DE FACADE AVEC STORE ET ECRAN

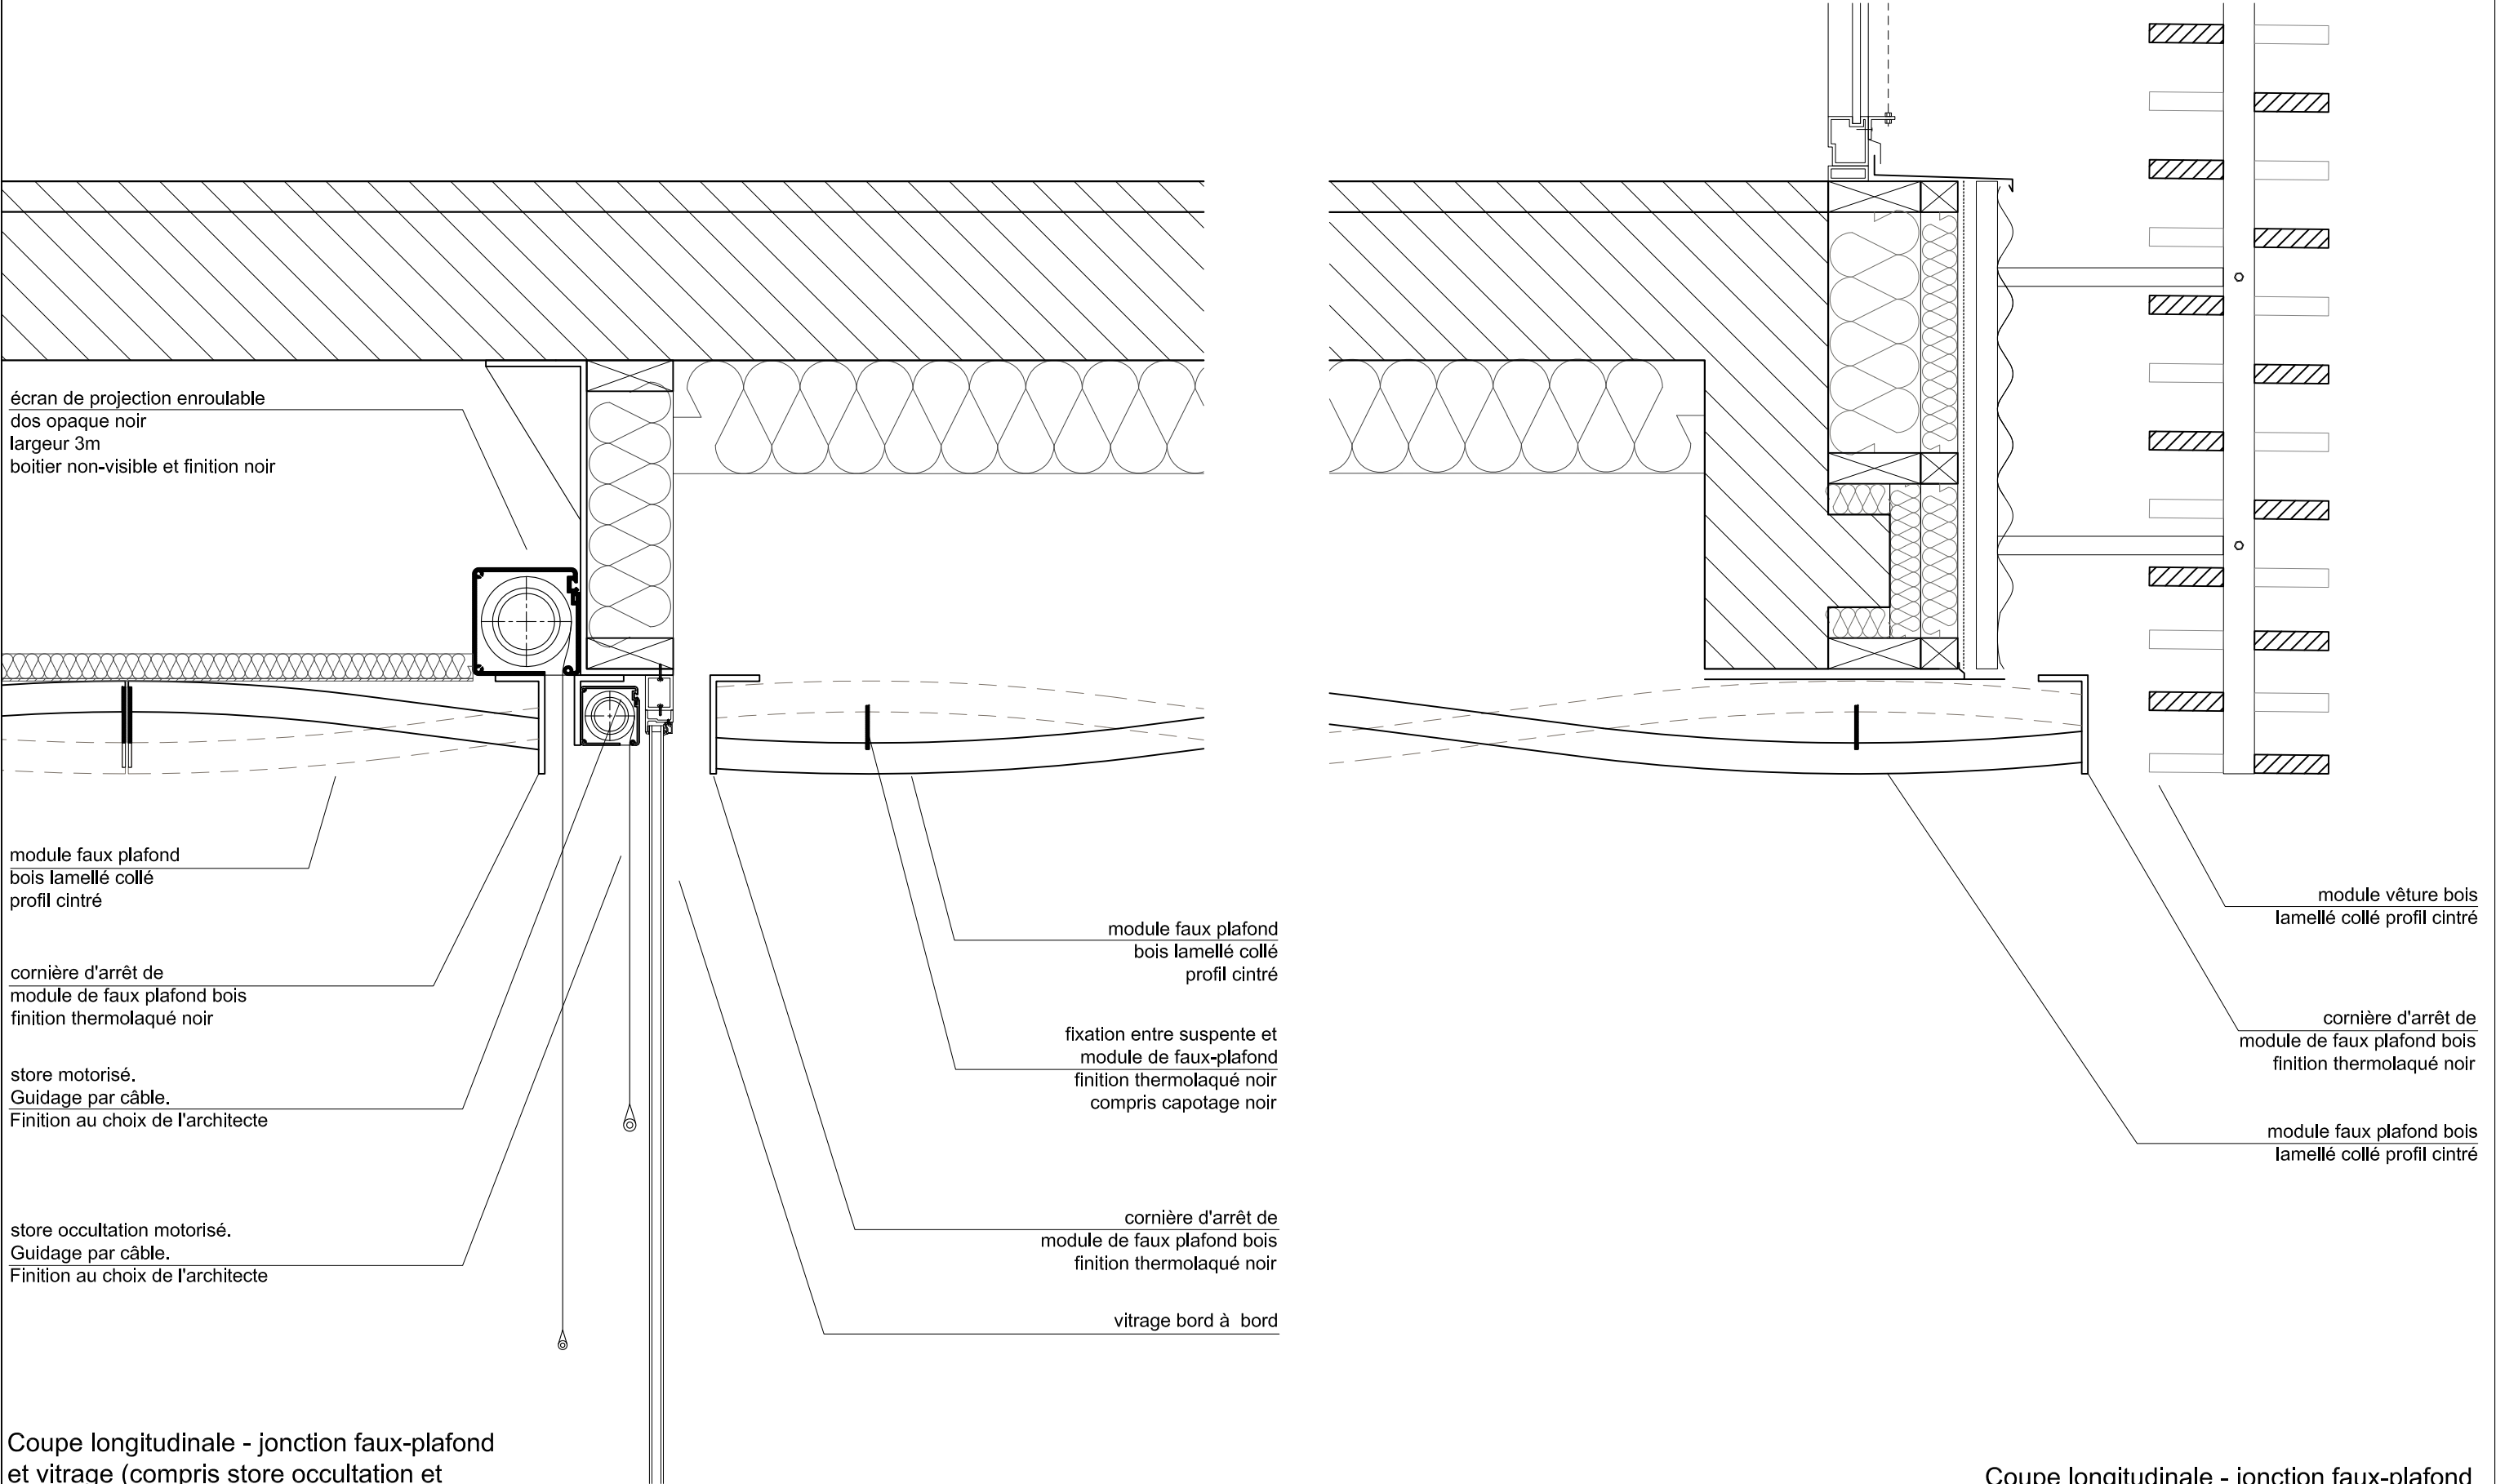


Coupe longitudinale - jonction faux-plafond et vitrage (compris store occultation et écran de projection) (1/10)

Coupe longitudinale - jonction faux-plafond et vêtture de façade (1/10)

| | | | | | | | | | | | | | |
|--|---|---|--|---|--|--|--|----------|---------------|------------|--------------|--|---------------------------------|
| MAÎTRE D'OUVRAGE CC2R 2, rue du Général Vidalot BP 75 82 403 Valence d'Agen tél : 05 63 29 92 00 | A.M.O. SEMAteG 100, boulevard Hubert Gouze BP 227 82 002 Montauban cedex tél : 05 63 22 10 10 | ARCHITECTES marjan hessamfar & joe vérons 42, Place Gambetta 33 000 Bordeaux tél : 05 56 48 66 20 courriel : info@hessamfar-verons.fr | BUREAU D'ETUDE TPFI Agence Midi-Pyrénées 78, chemin des Sept Deniers BP 70402 31 204 Toulouse tél : 05 61 57 18 72 | ECONOMISTE VOXOA Agence de Paris 11, rue d'Uzès 75002 PARIS tél : 01 40 41 11 10 | ACOUSTICIEN EMACOUSTIC 21, rue Claude Taffanel 33 800 Bordeaux tél : 05 56 85 96 89 | BUREAU DE CONTROLE SOCOTEC 101bis route de Montbartier, ALBASUD 82 000 MONTAUBAN tél : 05 63 66 60 06 | EXTENSION ET REHABILITATION DES LOCAUX DE LA CC2R | | | | | ECHELLE 1/10 DETAIL VÊTURE DE FAÇADE / FAUX-PLAFOND BOIS AVEC STORE ET ECRAN | PLA 11 DCE |
| | | | | | | | INDICE | DATE | MODIFICATIONS | ETABLI PAR | VERIFIER PAR | WISE PAR | |
| | | | | | | | A | 03/07/15 | | | | | |

DETAIL JONCTION FAUX-PLAFOND BOIS AVEC FACADE VITREE ET VETURE DE FACADE AVEC STORE

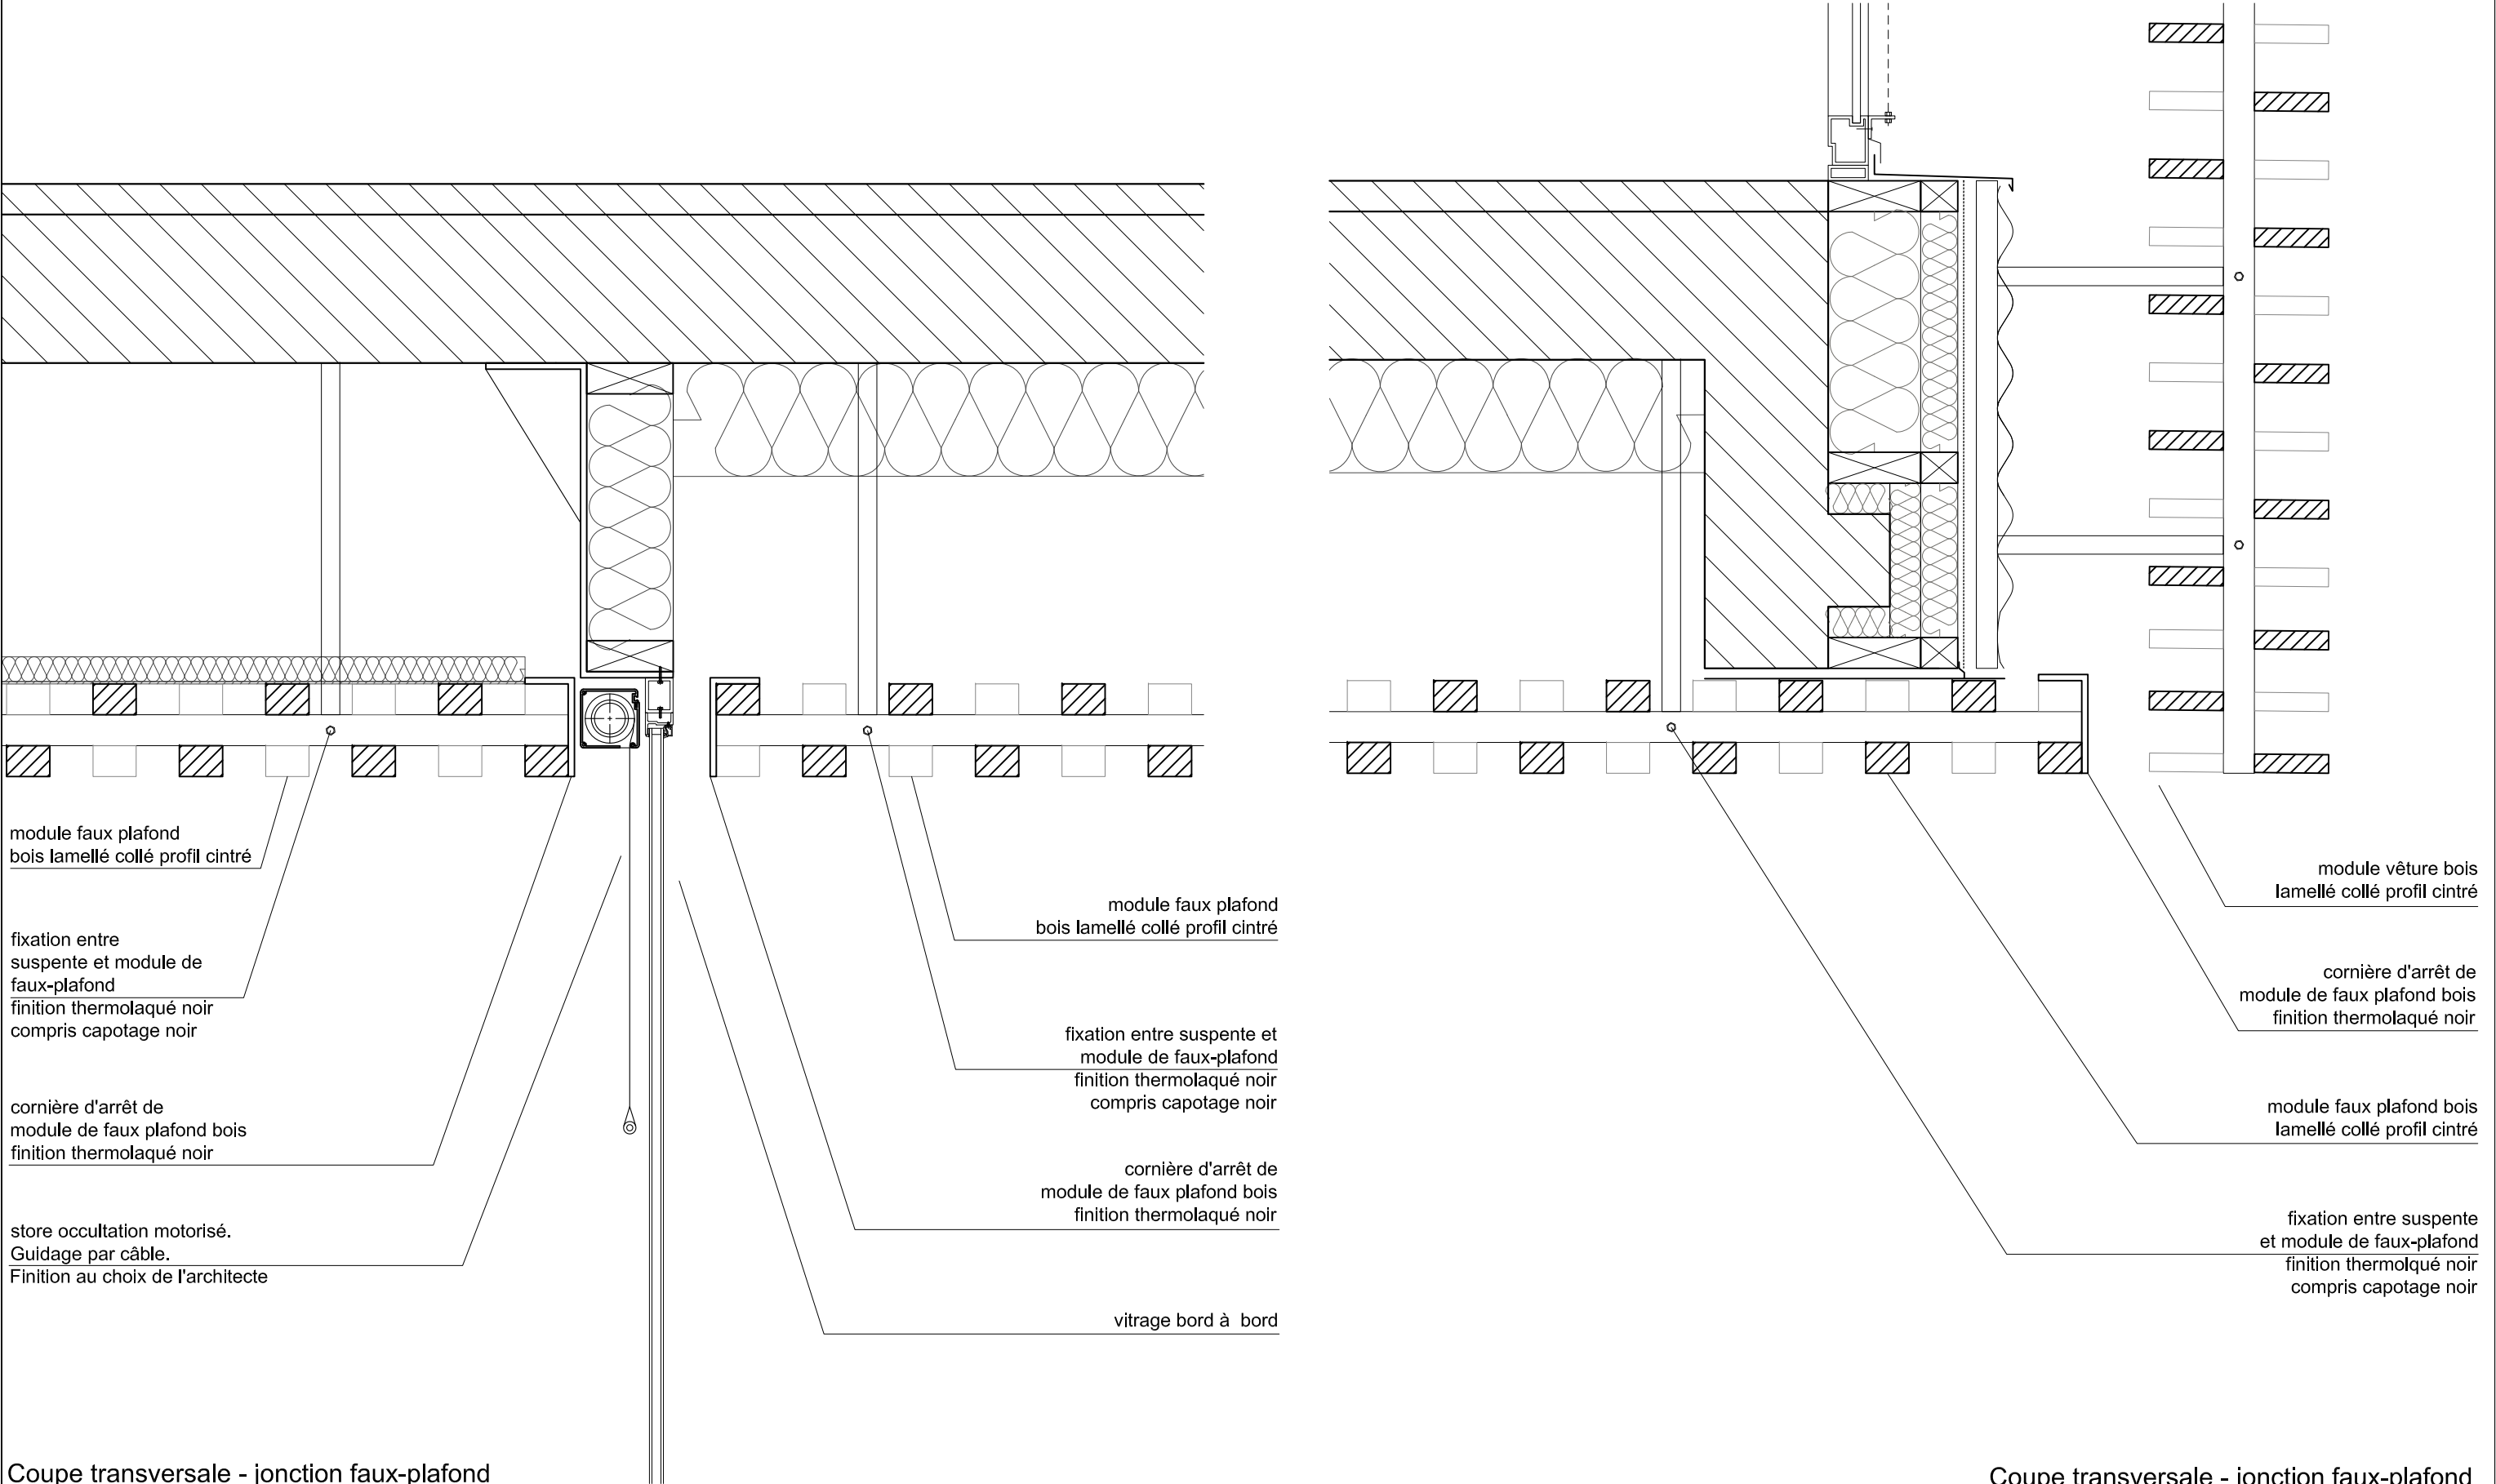


Coupe transversale - jonction faux-plafond et vitrage (compris store occultation) (1/10)


Coupe transversale - jonction faux-plafond et vêture de façade (1/10)

| | | | | | | | | | | | | | |
|--|---|---|--|---|--|--|--|----------|---------------|------------|--------------|---|---------------------------------|
| MAÎTRE D'OUVRAGE CC2R 2, rue du Général Vidalot BP 75 82 403 Valence d'Agen tél : 05 63 29 92 00 | A.M.O. SEMATeG 100, boulevard Hubert Gouze BP 227 82 002 Montauban cedex tél : 05 63 22 10 10 | ARCHITECTES marjan hessamfar & joe vérons 42, Place Gambetta 33 000 Bordeaux tél : 05 56 48 66 20 courriel : info@hessamfar-verons.fr | BUREAU D'ETUDE TPFI Agence Midi-Pyrénées 78, chemin des Sept Deniers BP 70402 31 204 Toulouse tél : 05 61 57 18 72 | ECONOMISTE VOXOA Agence de Paris 11, rue d'Uzès 75002 PARIS tél : 01 40 41 11 10 | ACOUSTICIEN EMACOUSTIC 21, rue Claude Taffanel 33 800 Bordeaux tél : 05 56 85 96 89 | BUREAU DE CONTROLE SOCOTEC 101bis route de Montbartier, ALBASUD 82 000 MONTAUBAN tél : 05 63 66 60 06 | EXTENSION ET REHABILITATION DES LOCAUX DE LA CC2R | | | | | ECHELLE 1/10 DETAIL VÊTURE DE FAÇADE / FAUX-PLAFOND BOIS AVEC STORE | PLA 12 DCE |
| | | | | | | | INDICE | DATE | MODIFICATIONS | ETABLI PAR | VERIFIER PAR | WISE PAR | |
| | | | | | | | A | 03/07/15 | | | | | |

DETAIL JONCTION FAUX-PLAFOND BOIS AVEC FACADE VITREE ET VETURE DE FACADE SANS STORE

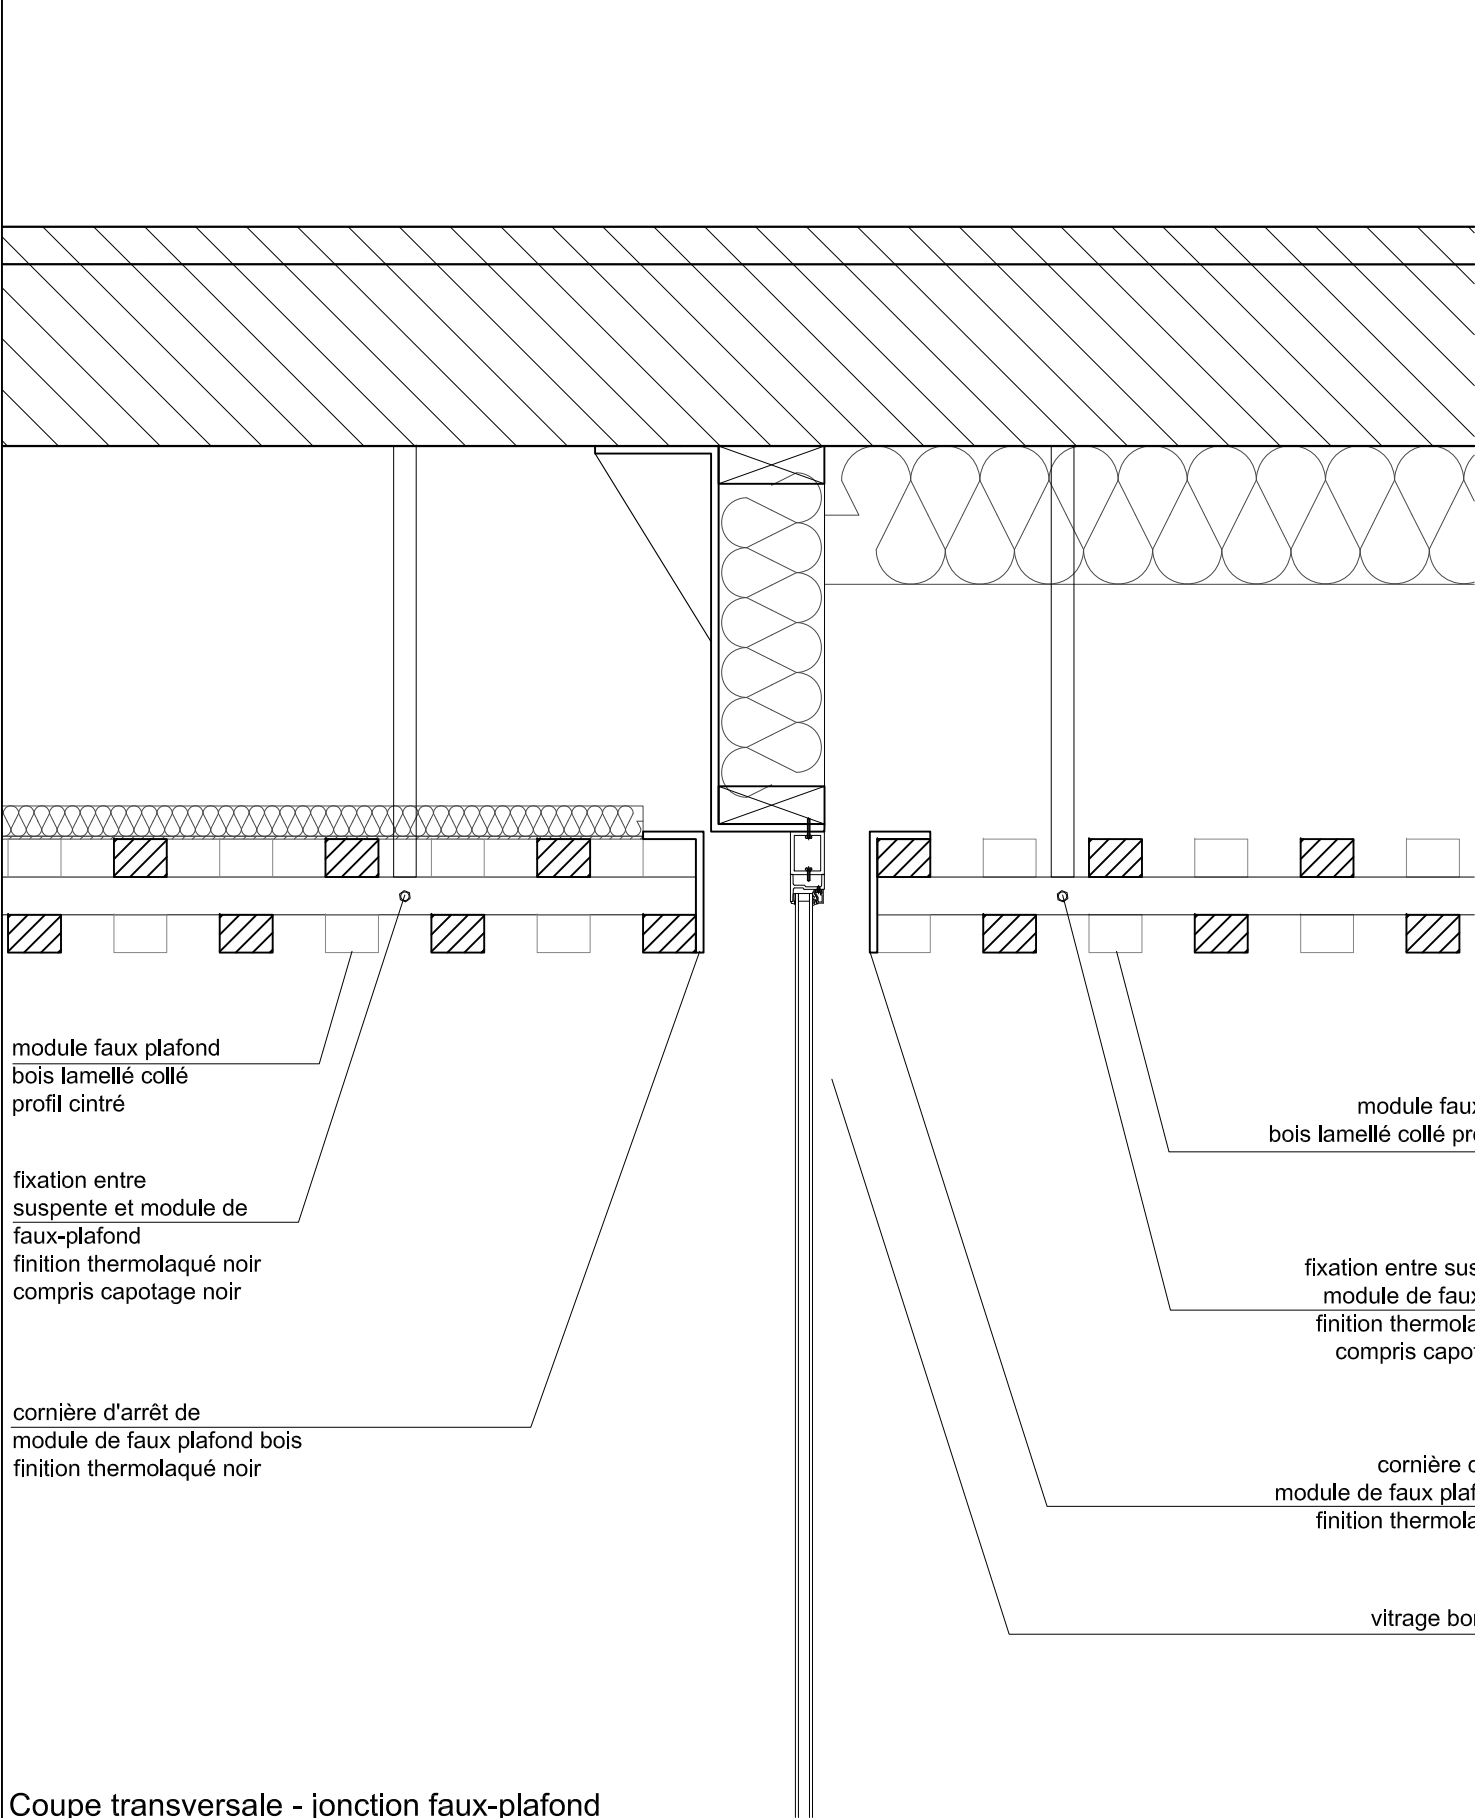


Coupe transversale - jonction faux-plafond et vitrage (compris store occultation) (1/10)

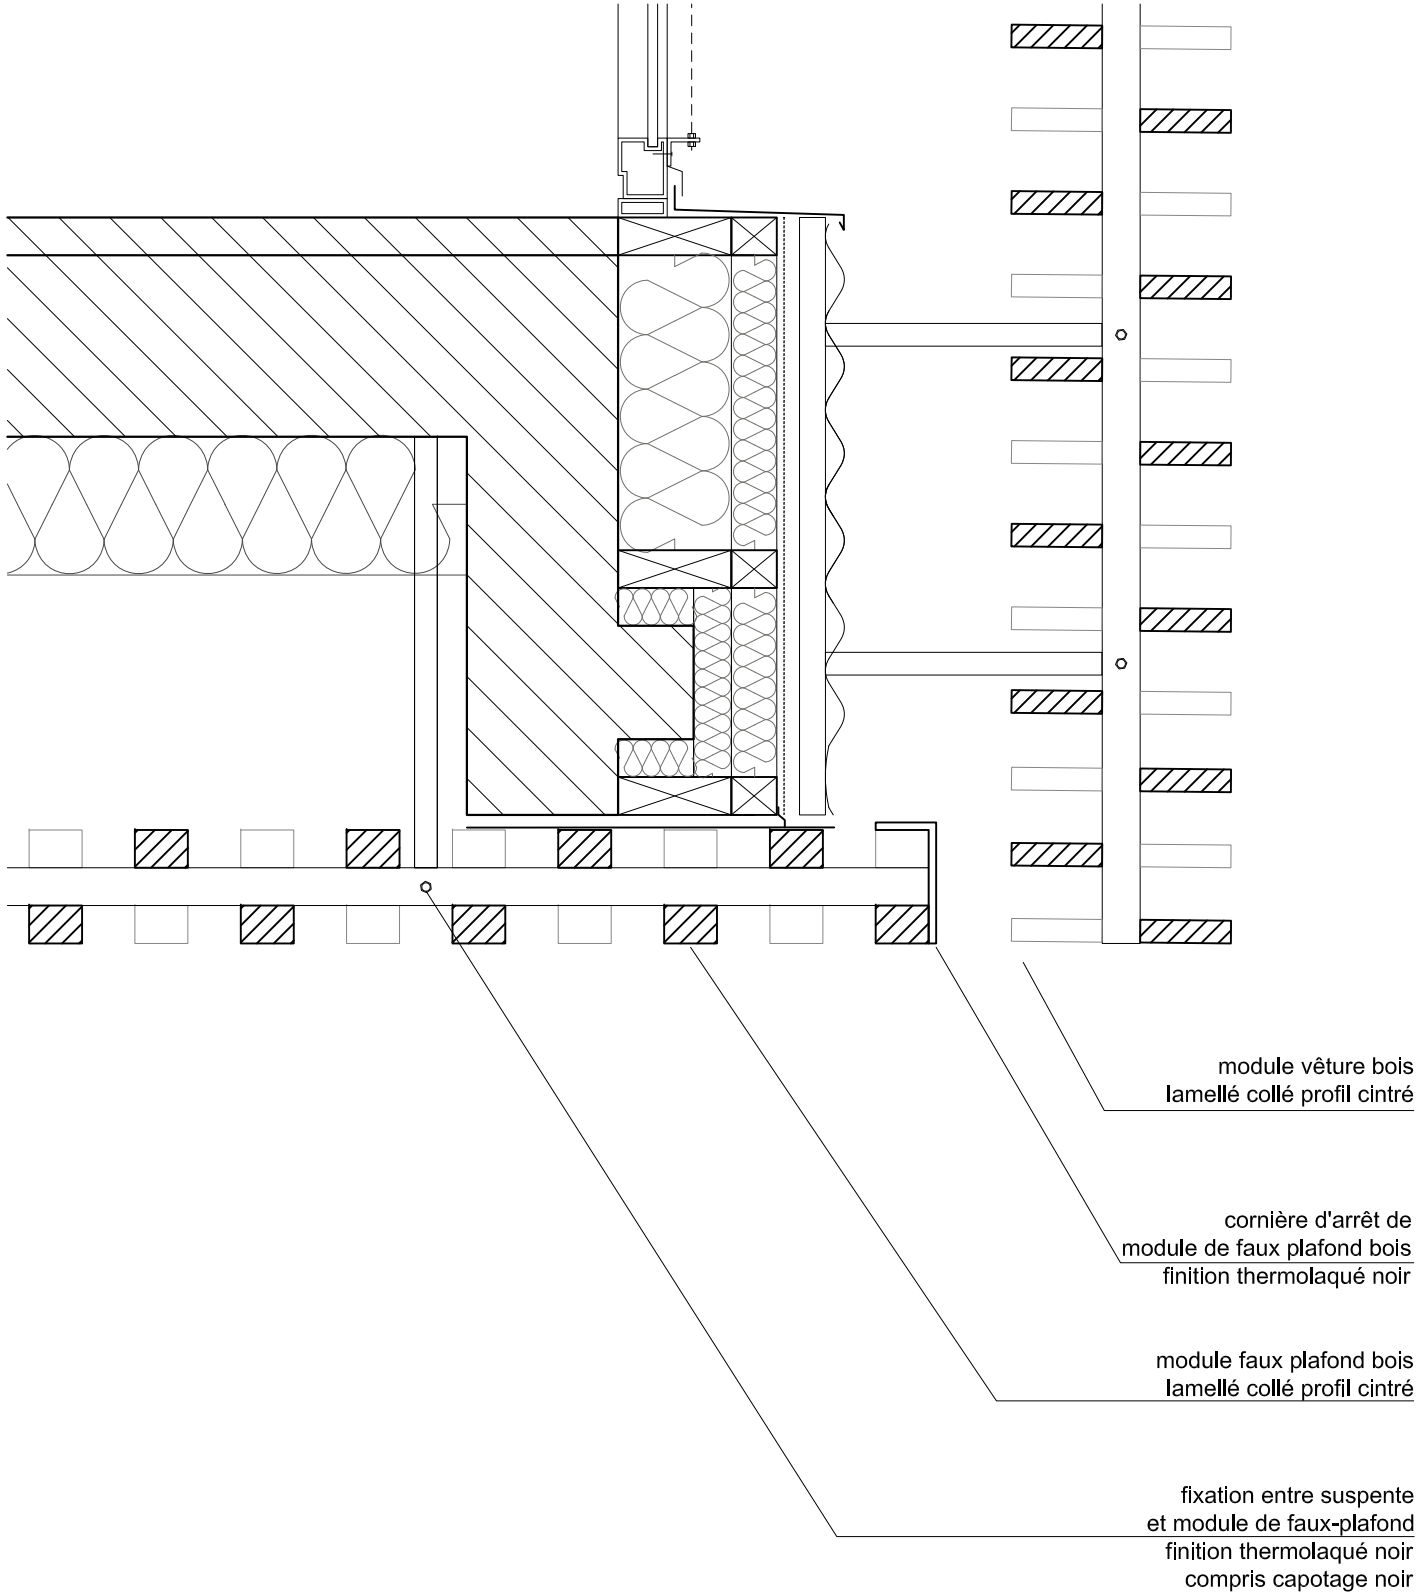


Coupe transversale - jonction faux-plafond et vêtire de façade (1/10)


| | | | | | | | | | | | | | | |
|--|---|--|--|---|---|--|---|----------|---------------|------------|--------------|--------------|---|------------|
| MAÎTRE D'OUVRAGE | A.M.O. | ARCHITECTES | BUREAU D'ETUDE | ECONOMISTE | ACOUSTICIEN | BUREAU DE CONTROLE | EXTENSION ET REHABILITATION DES LOCAUX DE LA CC2R | | | | | ECHELLE 1/10 | PLA 13 | |
| CC2R 2, rue du Général Vidalot BP 75 82 403 Valence d'Agen tél : 05 63 29 92 00 | SEMATeG 100, boulevard Hubert Gouze BP 227 82 002 Montauban cedex tél : 05 63 22 10 10 |  marjan hessamfar & joe vérons 42, Place Gambetta 33 000 Bordeaux tél : 05 56 48 66 20 courriel : info@hessamfar-verons.fr | TPFi Agence Midi-Pyrénées 78, chemin des Sept Deniers BP 70402 31 204 Toulouse tél : 05 61 57 18 72 | VOXOA Agence de Paris 11, rue d'Uzès 75002 PARIS tél : 01 40 41 11 10 | EMACOUSTIC 21, rue Claude Taffanel 33 800 Bordeaux tél : 05 56 85 96 89 | SOCOTEC 101bis route de Montbartier, ALBASUD 82 000 MONTAUBAN tél : 05 63 66 60 06 | | | | | | | | |
| | | | | | | | INDICE | DATE | MODIFICATIONS | ETABLI PAR | VERIFIER PAR | WISE PAR | DETAIL VÊTURE DE FAÇADE / FAUX-PLAFOND BOIS SANS STORE | DCE |
| | | | | | | | A | 03/07/15 | | | | | | |
| | | | | | | | | | | | | | | |

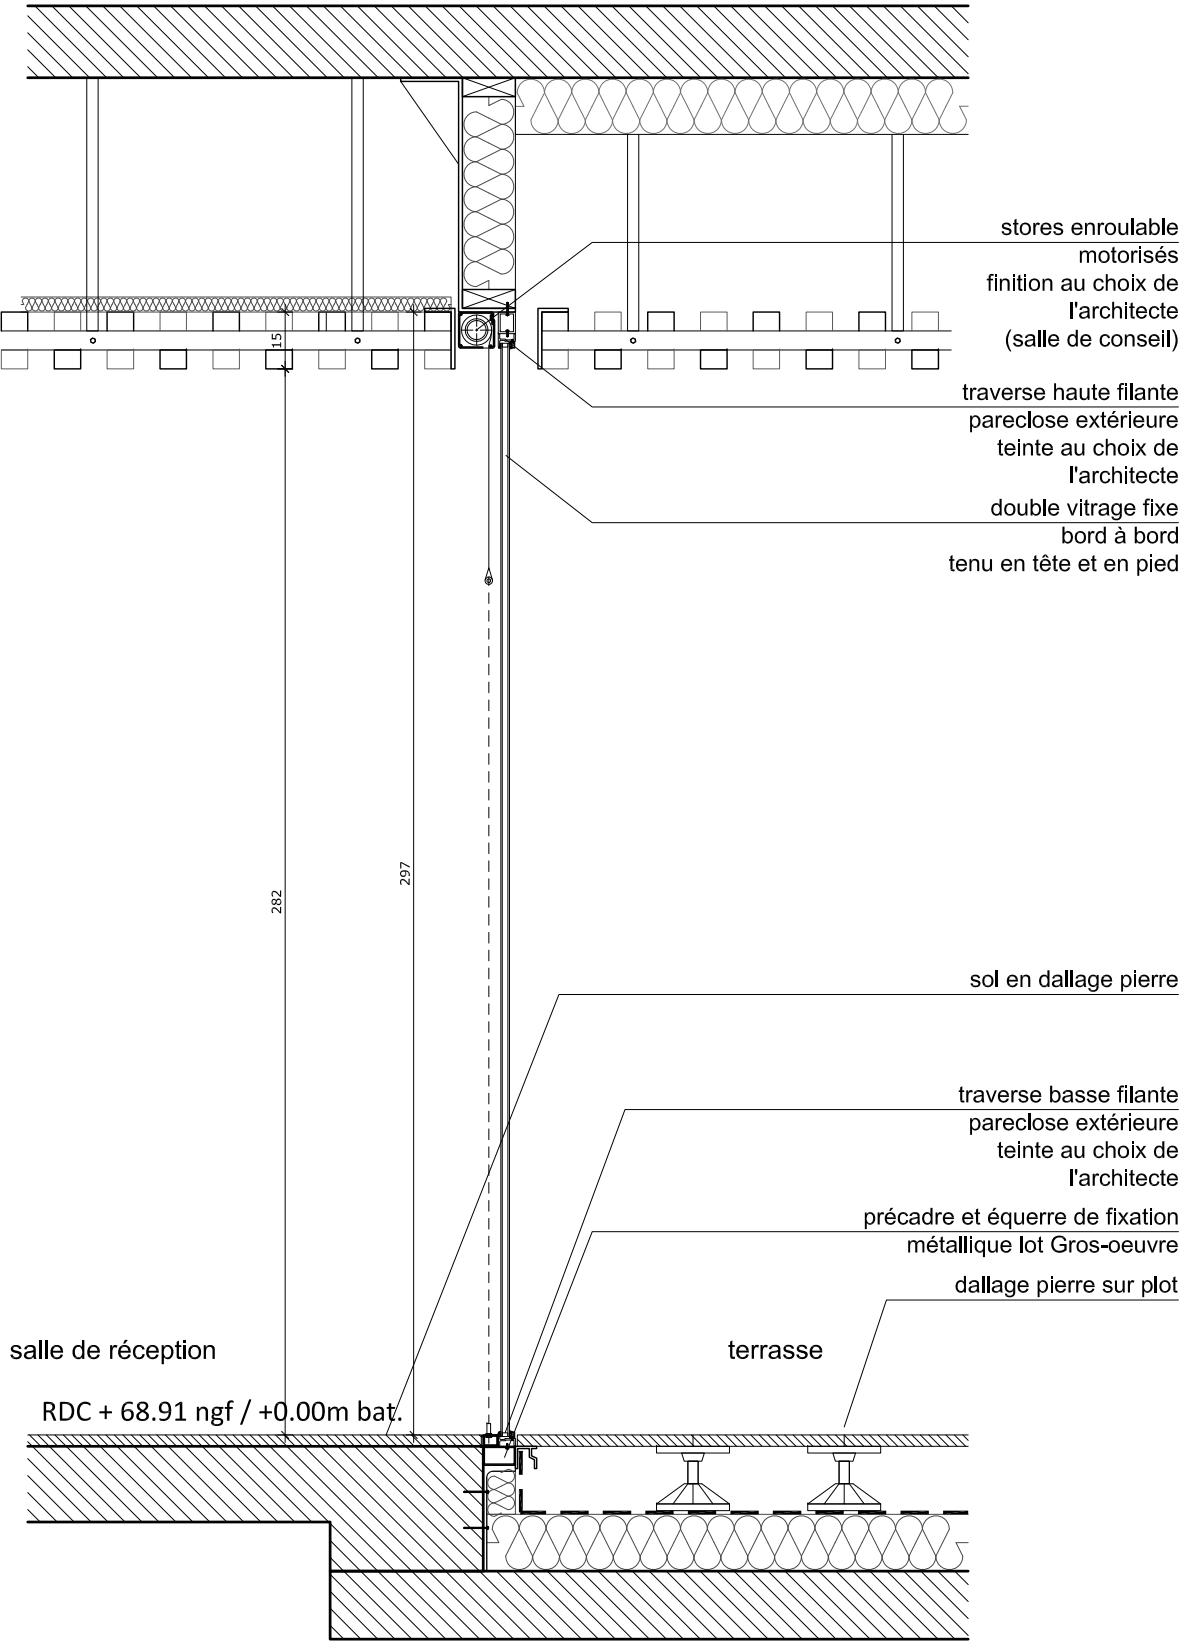


Coupe sur vitrage fixe côté terrasse (1/20)

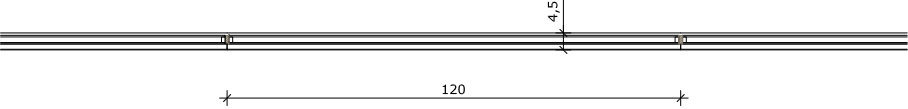

Plan vitrage fixe côté terrasse (1/20)

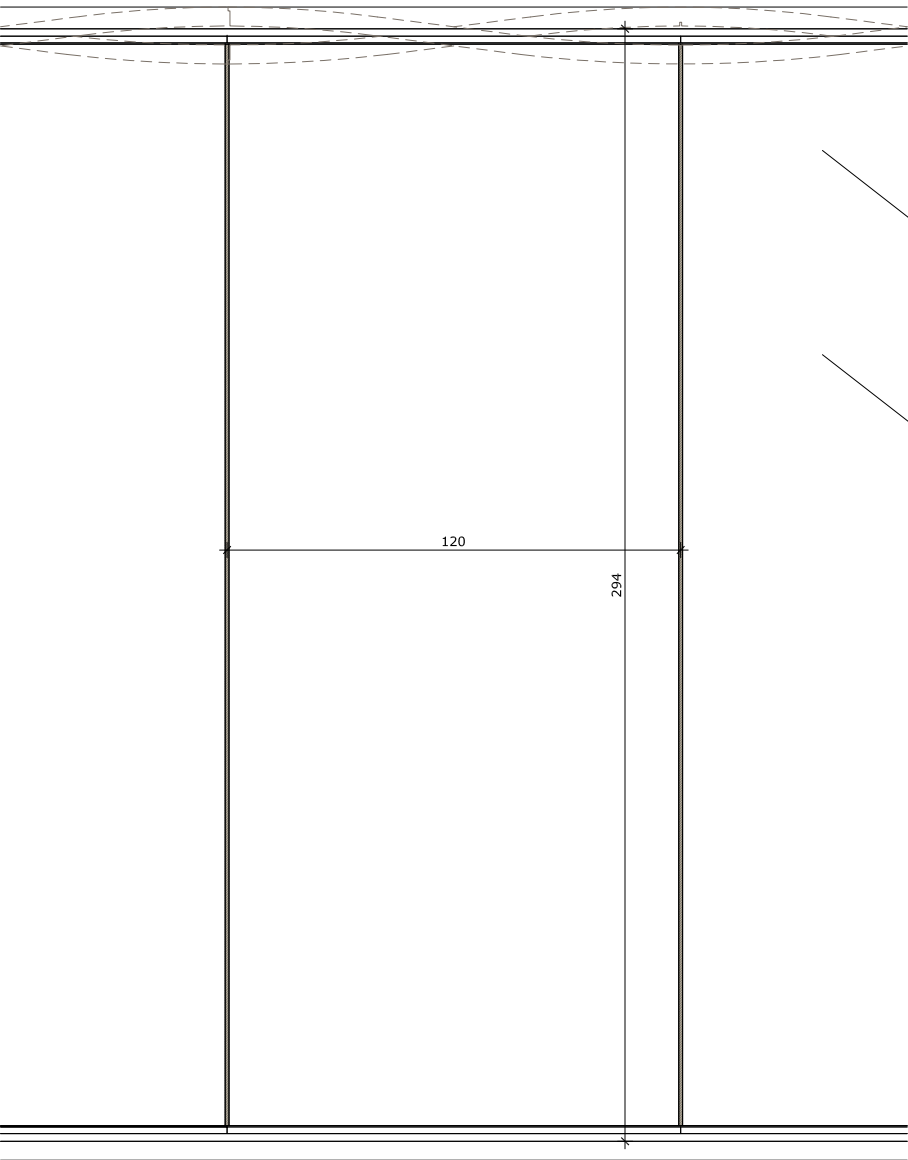

Elévation vitrage fixe côté terrasse (1/20)

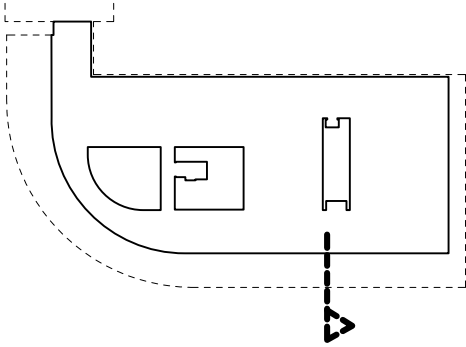


Plan de repérage - RDC
vitrage bord à bord RDC
-côté terrasse

double vitrage fixe
bord à bord
tenu en tête et en pied


le vitrage côté extérieur
sera de type extra-clair

NOTA:
- La façade vitrée est composée de modules fixe de dimensions 294cm par 120cm (hors fausses trames)
- Le vitrage sera de type extra-clair pour le panneau donnant sur l'extérieur


| | | | | | | | | | | | | | |
|--|---|---|--|---|--|--|---|----------|---------------|------------|--------------|---|----------------------------|
| MAÎTRE D'OUVRAGE CC2R 2, rue du Général Vidalot BP 75 82 403 Valence d'Agen tél : 05 63 29 92 00 | A.M.O. SEMATeG 100, boulevard Hubert Gouze BP 227 82 002 Montauban cedex tél : 05 63 22 10 10 | ARCHITECTES marjan hessamfar & joe vérons 42, Place Gambetta 33 000 Bordeaux tél : 05 56 48 66 20 courriel : info@hessamfar-verons.fr | BUREAU D'ETUDE TPFI Agence Midi-Pyrénées 78, chemin des Sept Deniers BP 70402 31 204 Toulouse tél : 05 61 57 18 72 | ECONOMISTE VOXOA Agence de Paris 11, rue d'Uzès 75002 PARIS tél : 01 40 41 11 10 | ACOUSTICIEN EMACOUSTIC 21, rue Claude Taffanel 33 800 Bordeaux tél : 05 56 85 96 89 | BUREAU DE CONTRÔLE SOCOTEC 101bis route de Montbartier, ALBASUD 82 000 MONTAUBAN tél : 05 63 66 60 06 | EXTENSION ET REHABILITATION DES LOCAUX DE LA CC2R | | | | | ECHELLE 1/20 détail façade et menuiseries extérieures | MENEXT 1 DCE |
| | | | | | | | INDICE | DATE | MODIFICATIONS | ETABLI PAR | VERIFIER PAR | WISE PAR | |
| | | | | | | | A | 03/07/15 | | | | | |

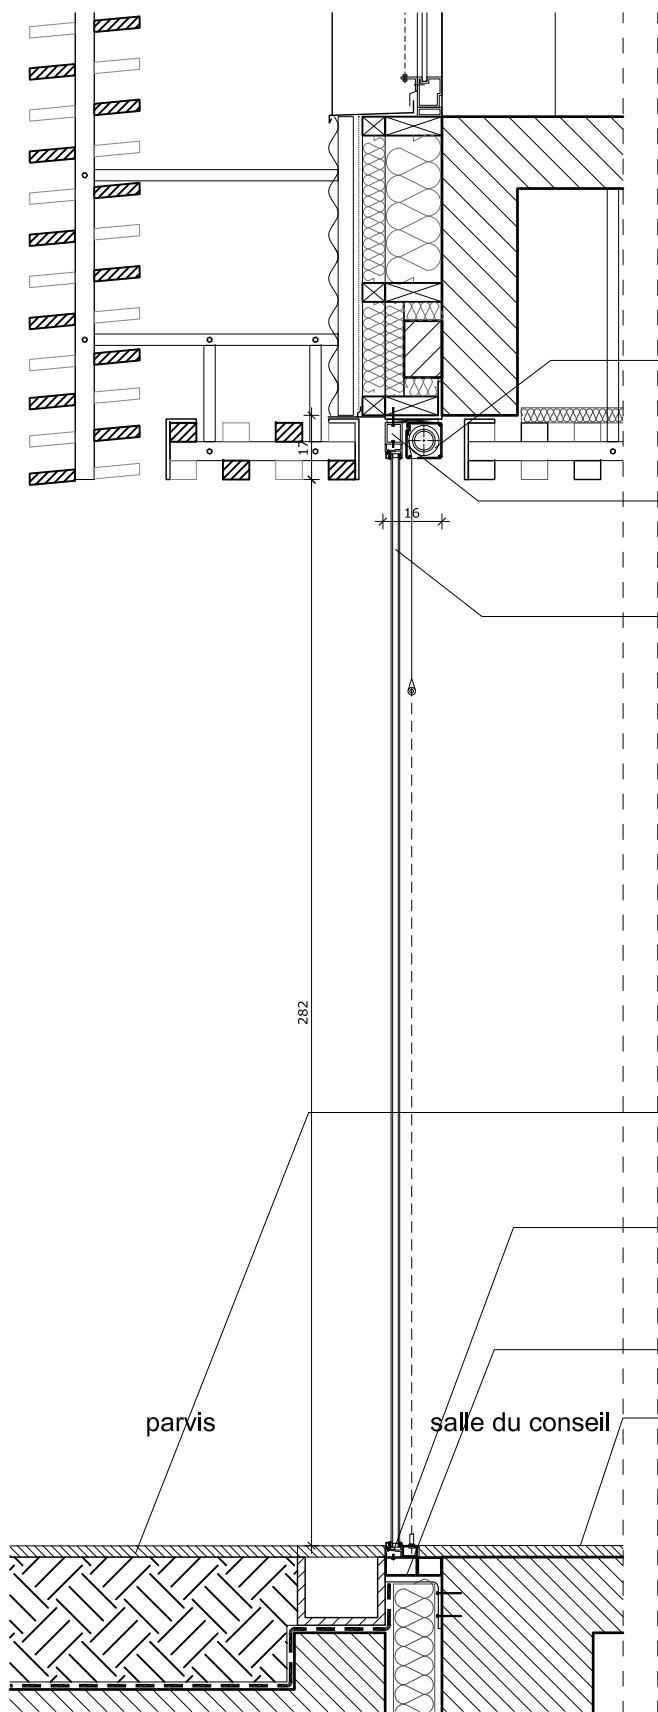


Coupe sur vitrage fixe côté parvis (1/20)

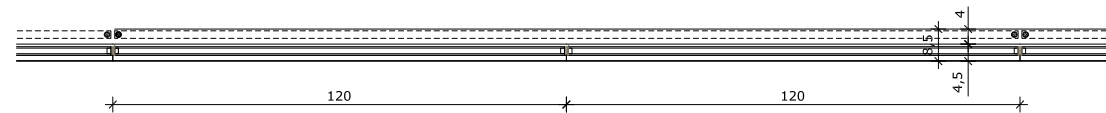


Plan vitrage fixe côté parvis (1/20)

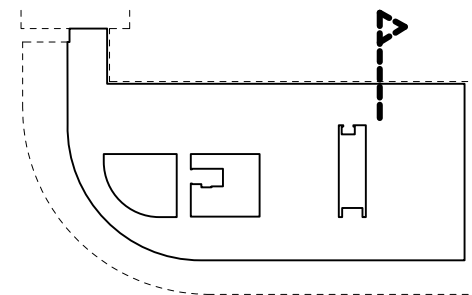

Plan de repérage - RDC
vitrage bord à bord RDC
- côté parvis

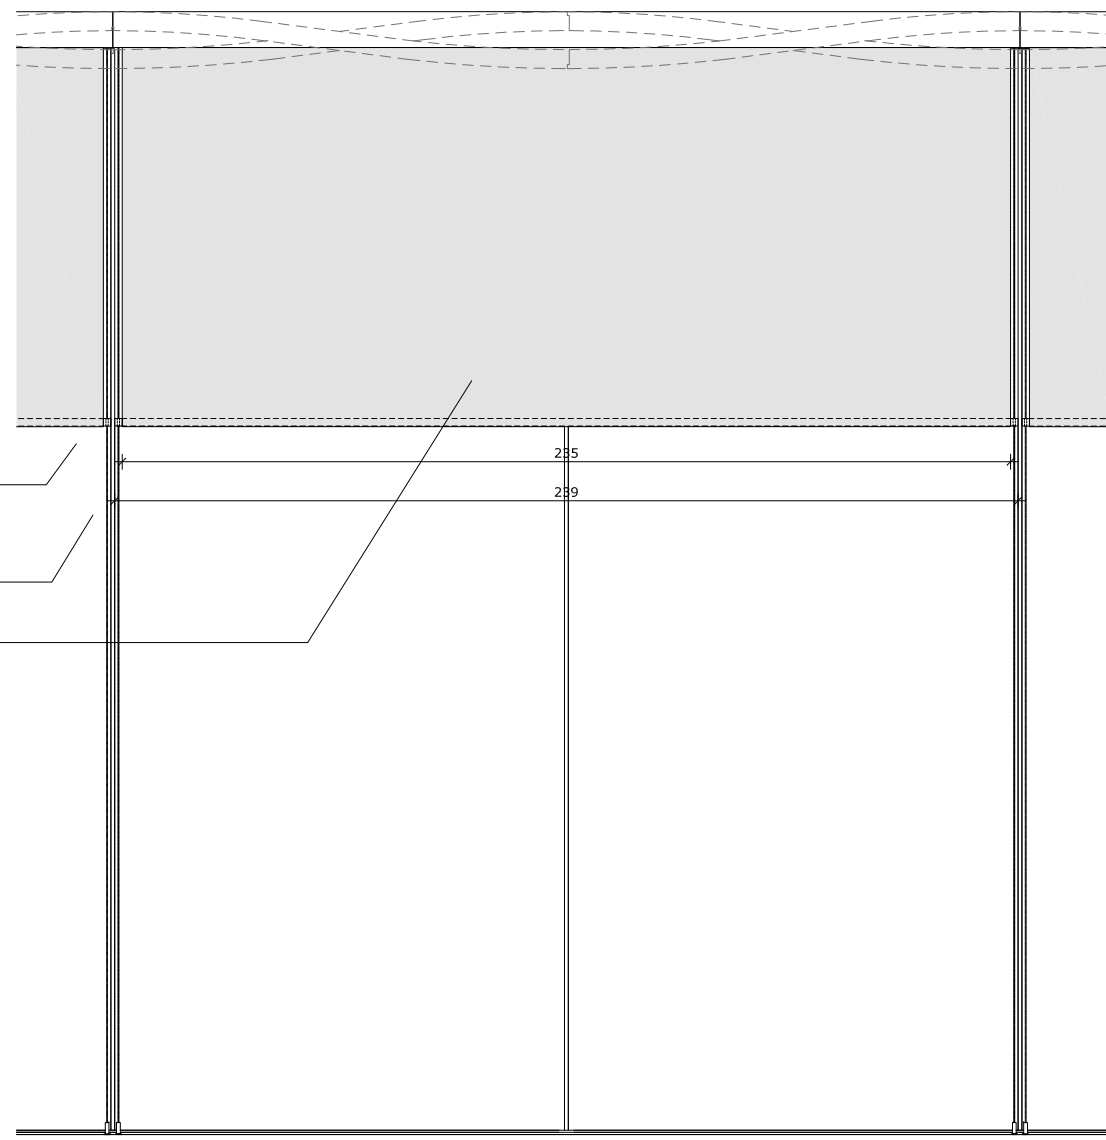


Elévation intérieure vitrage fixe côté parvis (1/20)

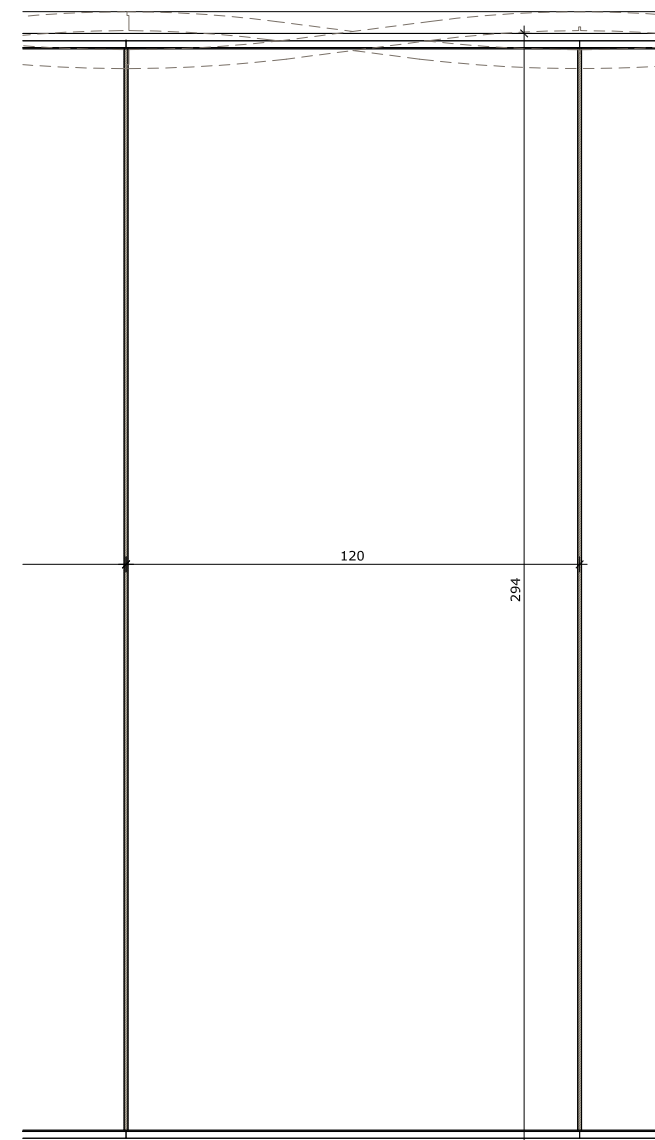


Elévation vitrage fixe côté parvis (1/20)


NOTA:

- La façade vitrée est composée de modules fixe de dimensions 294cm par 120cm (hors fausses trames)
- Le vitrage sera de type extra-clair pour le panneau donnant sur l'extérieur


| | | | | | | | | | | | | | | |
|---|--|---|---|---|--|--|---|----------|---------------|------------|--------------|----------|---|----------|
| <div>MAÎTRE D'OUVRAGE</div> <div>CC2R</div> <div>2, rue du Général Vidalot BP 75 82 403 Valence d'Agen tél : 05 63 29 92 00</div> | <div>A.M.O.</div> <div>SEMAreG</div> <div>100, boulevard Hubert Gouze BP 227 82 002 Montauban cedex tél : 05 63 22 10 10</div> | <div>ARCHITECTES</div> <div>marjan hessamfar & joe vérons</div> <div>42, Place Gambetta 33 000 Bordeaux tél : 05 56 48 66 20 courriel : info@hessamfar-verons.fr</div> | <div>BUREAU D'ETUDE</div> <div>TPFI</div> <div>Agence Midi-Pyrénées 78, chemin des Sept Deniers BP 70402 31 204 Toulouse tél : 05 61 57 18 72</div> | <div>ECONOMISTE</div> <div>VOXOA</div> <div>Agence de Paris 11, rue d'Uzès 75002 PARIS tél : 01 40 41 11 10</div> | <div>ACOUSTICIEN</div> <div>EMACOUSTIC</div> <div>21, rue Claude Taffanel 33 800 Bordeaux tél : 05 56 85 96 89</div> | <div>BUREAU DE CONTROLE</div> <div>SOCOTEC</div> <div>101bis route de Montbartier, ALBASUD 82 000 MONTAUBAN tél : 05 63 66 60 06</div> | EXTENSION ET REHABILITATION DES LOCAUX DE LA CC2R | | | | | | ECHELLE 1/20 | MENEXT 2 |
| | | | | | | | INDICE | DATE | MODIFICATIONS | ETABLI PAR | VERIFIER PAR | WISE PAR | détail façade et menuiseries extérieures | DCE |
| | | | | | | | A | 03/07/15 | | | | | | |

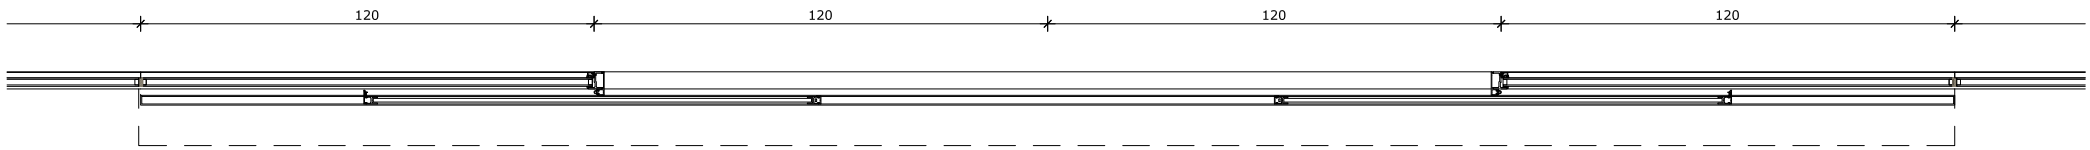


Plan portes coulissantes motorisées - double vantaux (1/20)

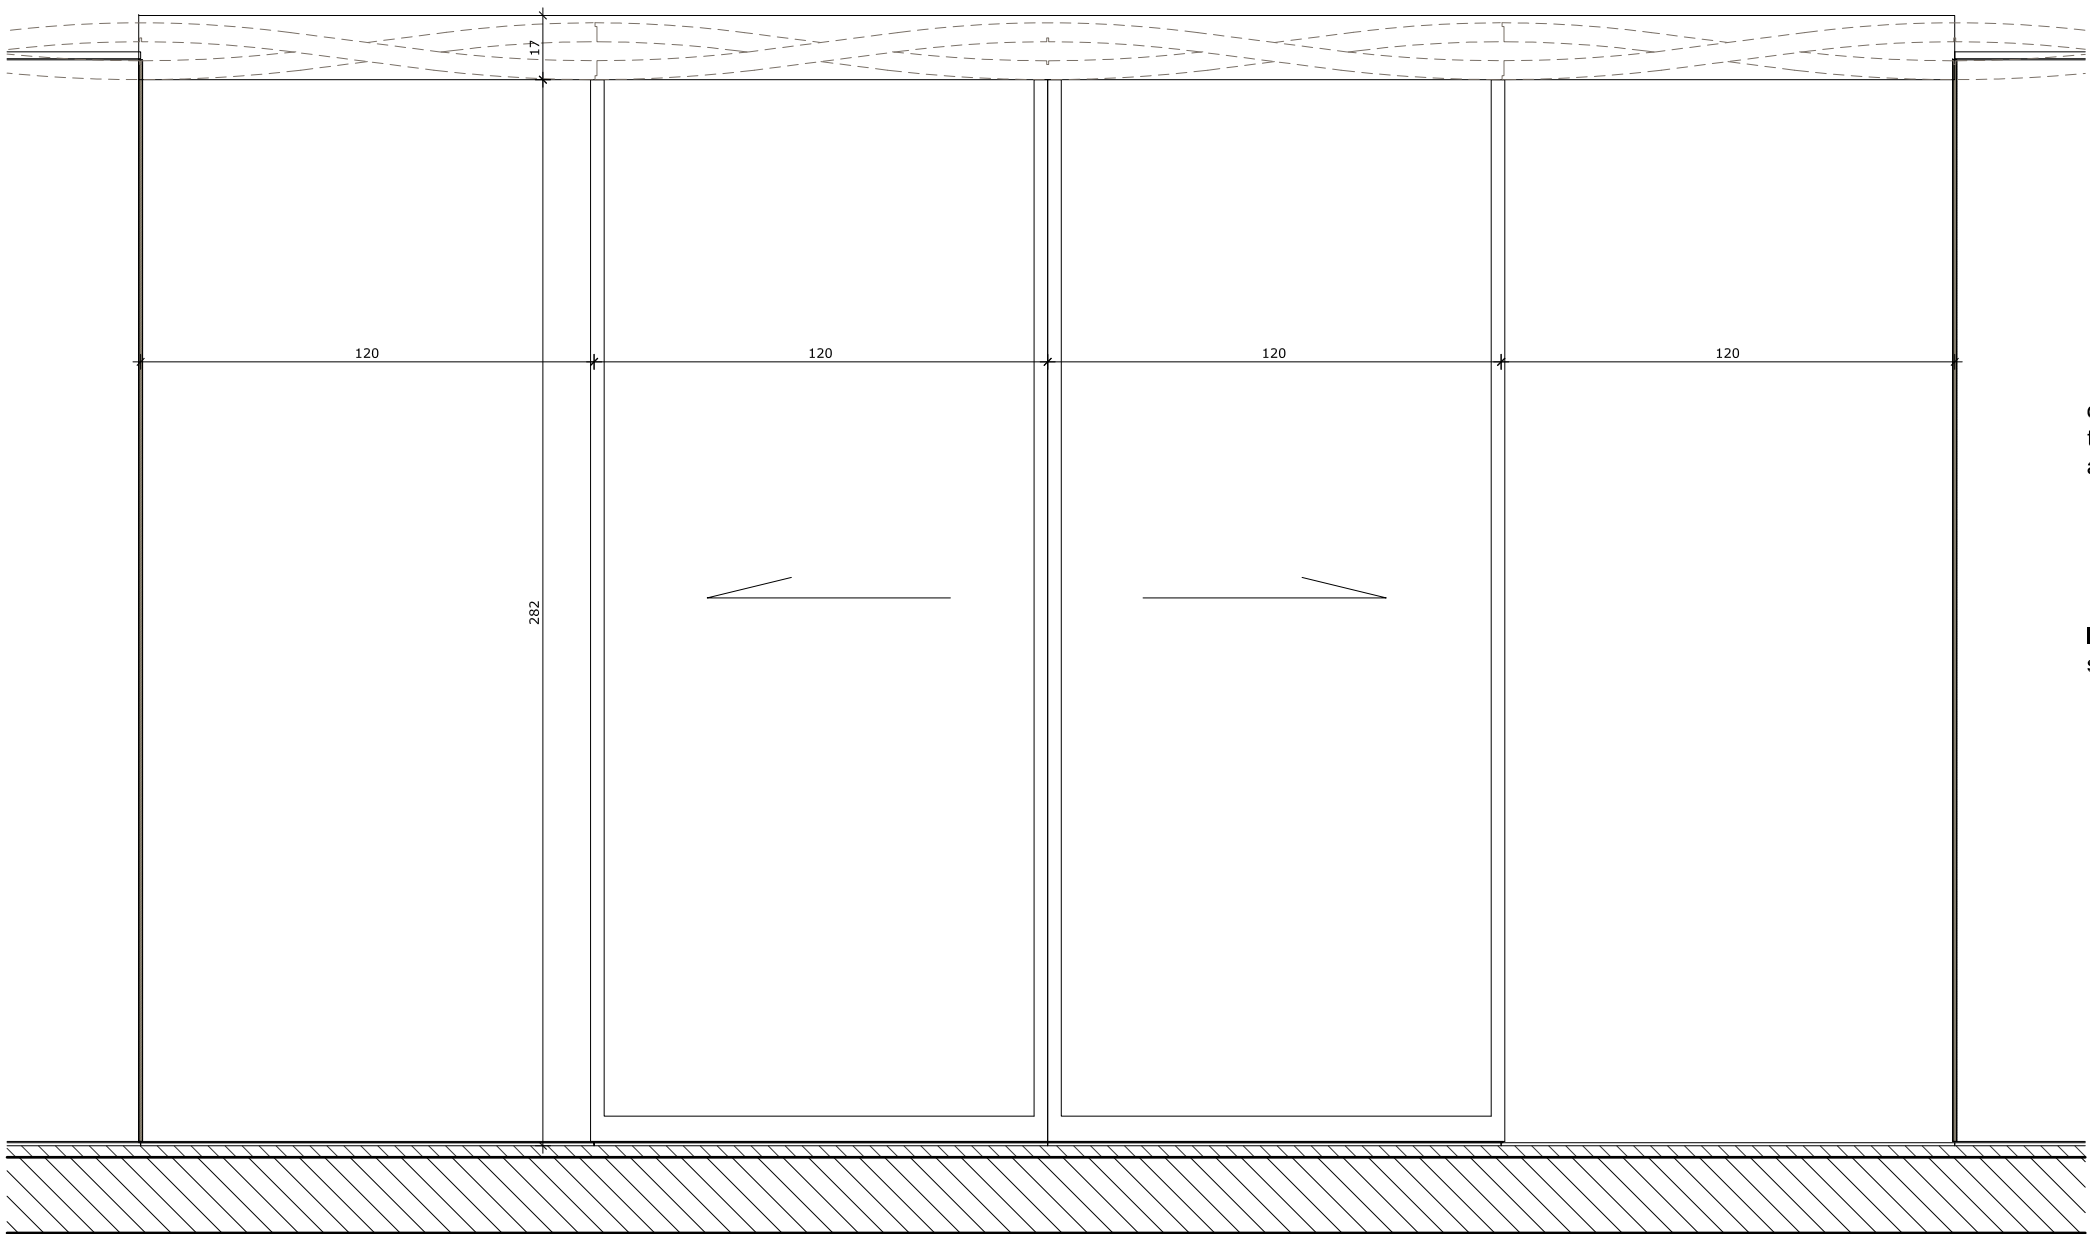

Elévation portes coulissantes motorisées - double vantaux (1/20)

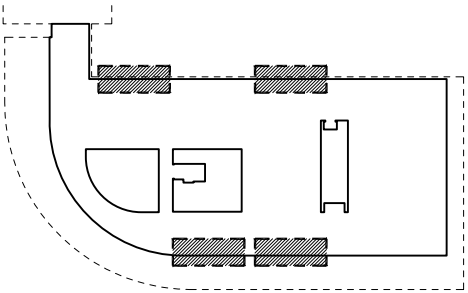

Plan de repérage - RDC
vitrage bord à bord RDC
- porte coulissante motorisée (2 vantaux)

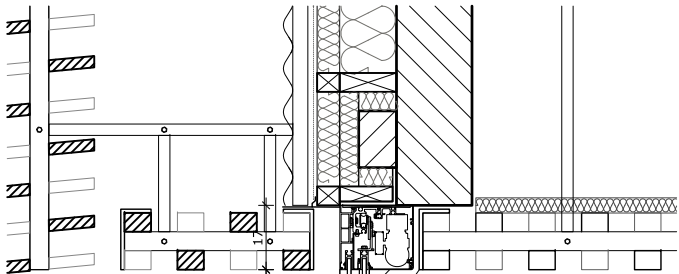

bandeau noir de taille
réduite sans saillis
hauteur max. 15cm

cornière métallique
thermolaqué noir pour
arrêt faux-plafond bois


le vitrage côté extérieur
sera de type extra-clair

porte coulissante
double vantaux.
Double vitrage


caniveau pierre
y compris grille de
caniveau

Coupe sur portes coulissantes motorisées - double vantaux (1/20)


| | | | | | | | | | | | | | |
|--|---|---|--|---|--|--|--|----------|---------------|------------|--------------|----------|-----------------------------------|
| MAÎTRE D'OUVRAGE CC2R 2, rue du Général Vidalot BP 75 82 403 Valence d'Agen tél : 05 63 29 92 00 | A.M.O. SEMATeG 100, boulevard Hubert Gouze BP 227 82 002 Montauban cedex tél : 05 63 22 10 10 | ARCHITECTES marjan hessamfar & joe vérons 42, Place Gambetta 33 000 Bordeaux tél : 05 56 48 66 20 courriel : info@hessamfar-verons.fr | BUREAU D'ETUDE TPFI Agence Midi-Pyrénées 78, chemin des Sept Deniers BP 70402 31 204 Toulouse tél : 05 61 57 18 72 | ECONOMISTE VOXOA Agence de Paris 11, rue d'Uzès 75002 PARIS tél : 01 40 41 11 10 | ACOUSTICIEN EMACOUSTIC 21, rue Claude Taffanel 33 800 Bordeaux tél : 05 56 85 96 89 | BUREAU DE CONTROLE SOCOTEC 101bis route de Montbartier, ALBASUD 82 000 MONTAUBAN tél : 05 63 66 60 06 | EXTENSION ET REHABILITATION DES LOCAUX DE LA CC2R | | | | ECHELLE 1/20 | | MENEXT 3 DCE |
| | | | | | | | INDICE | DATE | MODIFICATIONS | ETABLI PAR | VERIFIER PAR | WISE PAR | |
| | | | | | | | A | 03/07/15 | | | | | |

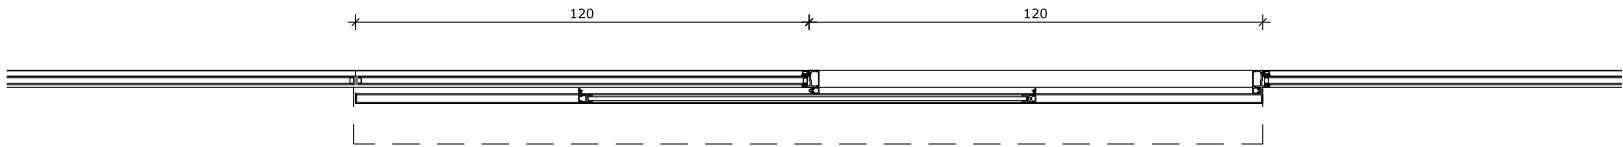


Plan portes coulissantes motorisées - simple vantail (1/20)

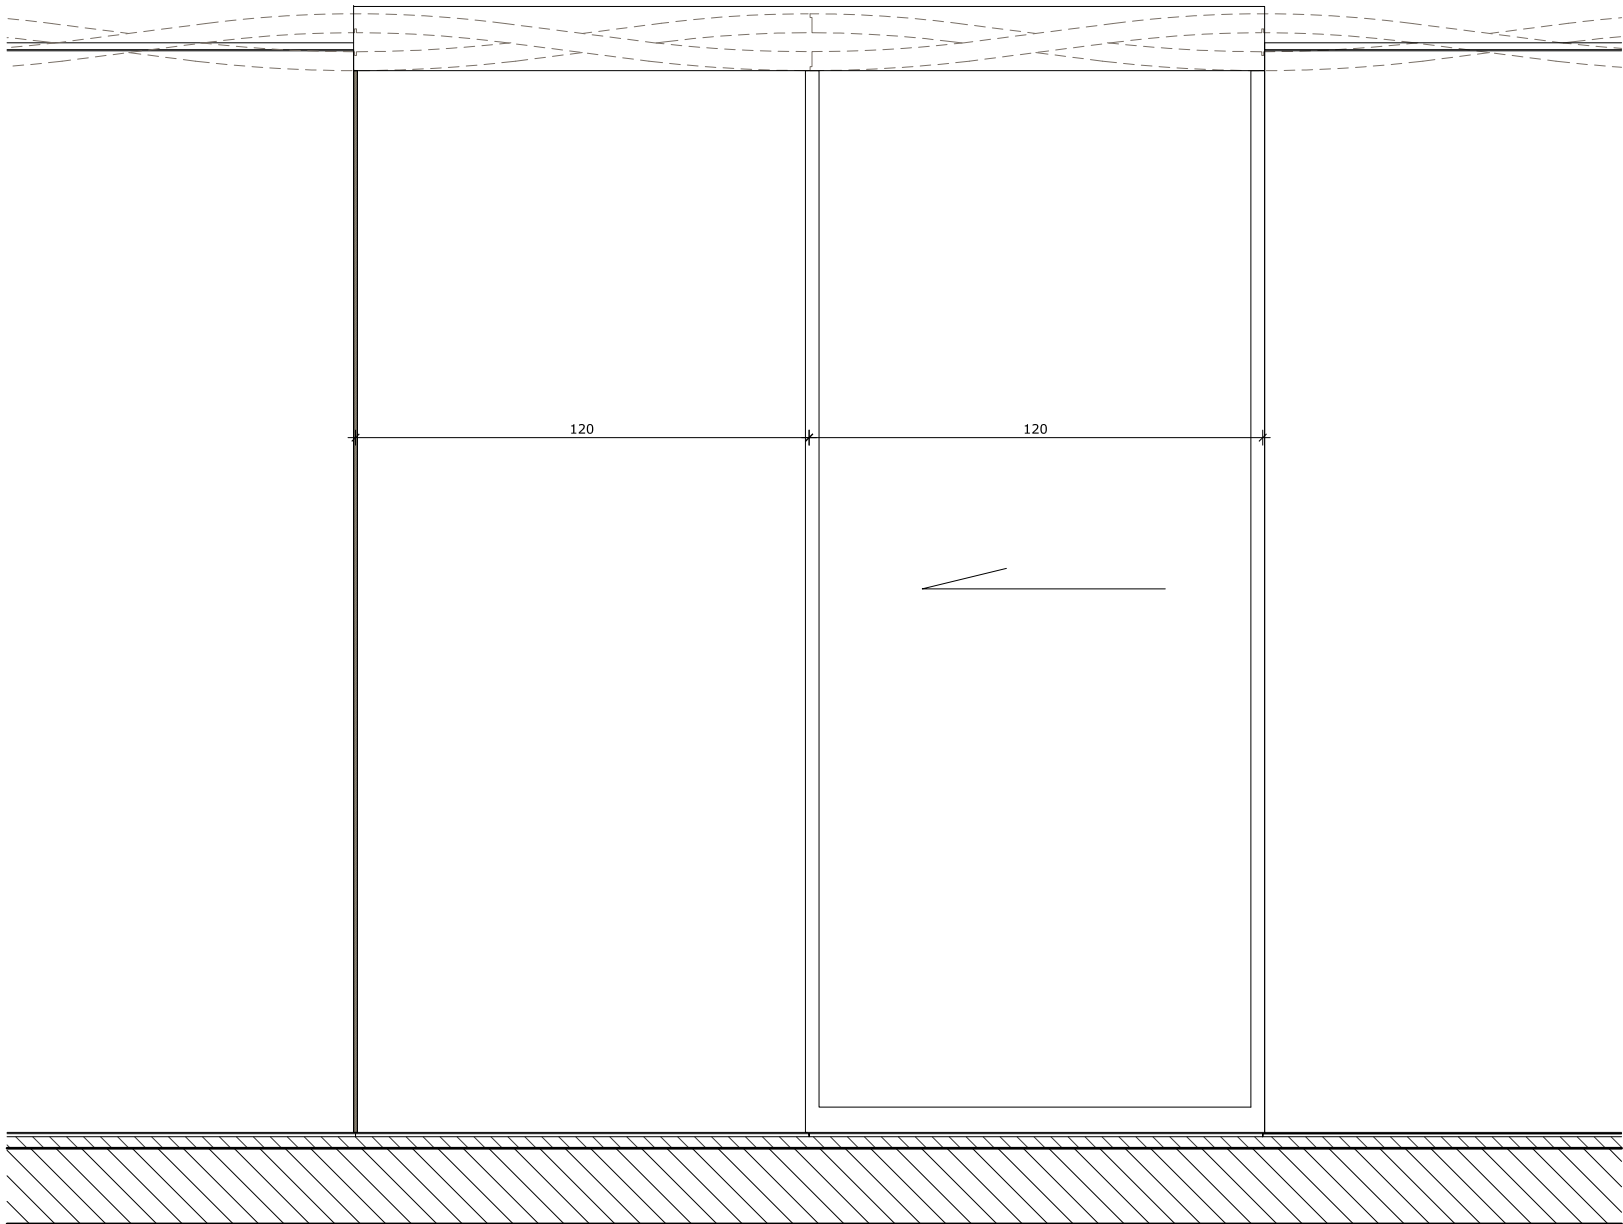


Elévation portes coulissantes motorisées - double vantaux (1/20)


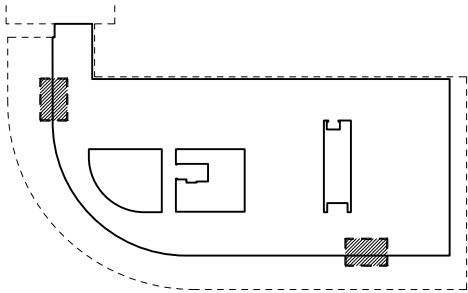


Plan de repérage - RDC
vitrage bord à bord RDC
- porte coulissante motorisée (1 vantail)

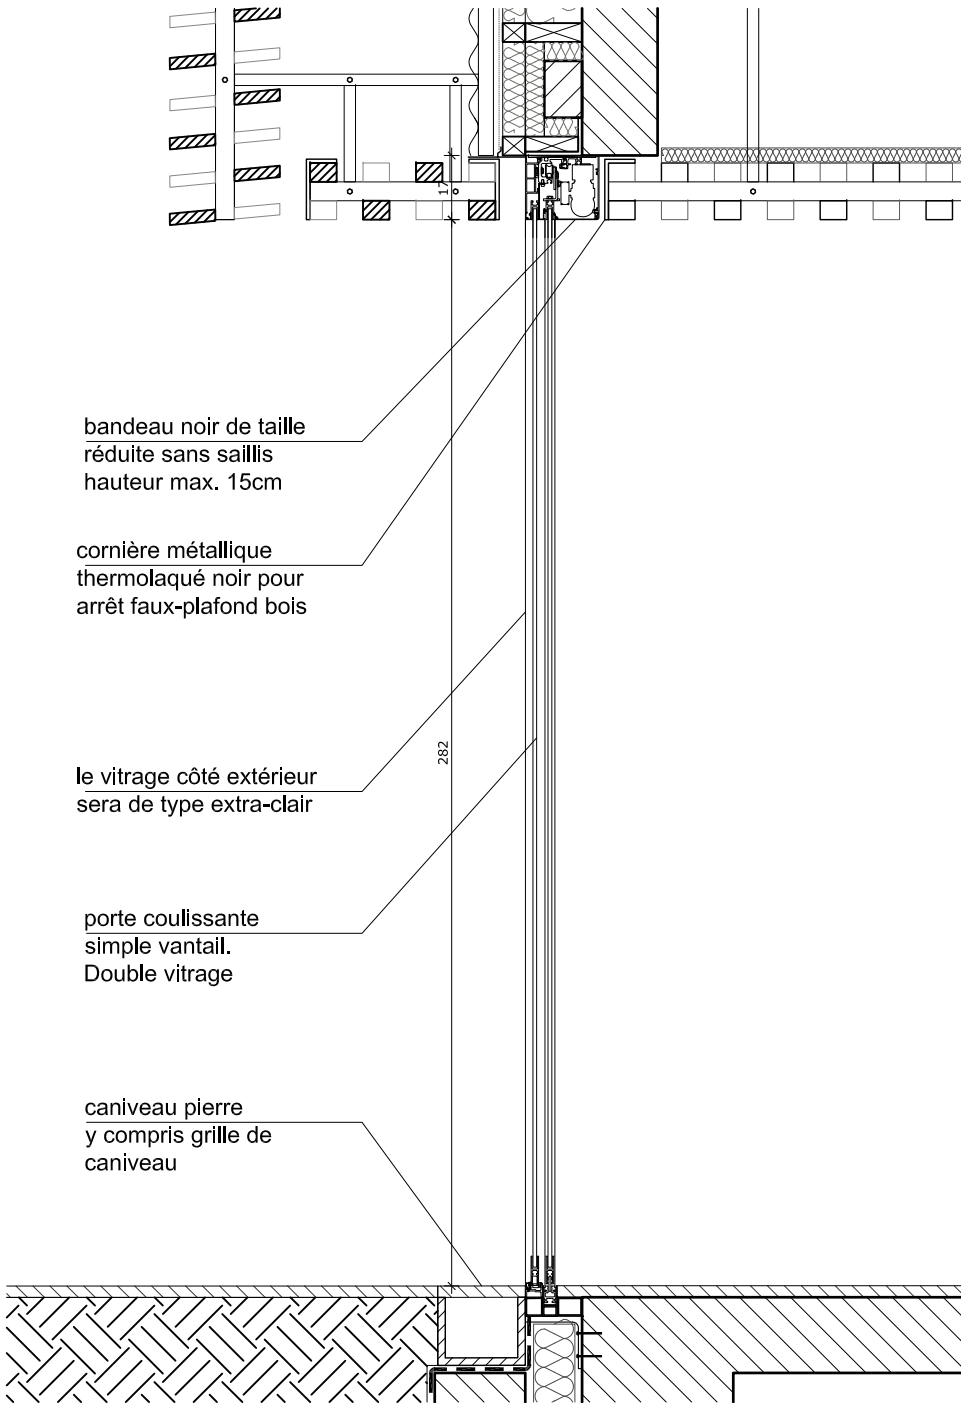


Coupe sur portes coulissantes motorisées - simple vantail (1/20)

| |
|---|
| MAÎTRE D'OUVRAGE | | A.M.O. | | ARCHITECTES | | BUREAU D'ETUDE | | ECONOMISTE | | ACOUSTICIEN | | BUREAU DE CONTROLE | | EXTENSION ET REHABILITATION DES LOCAUX DE LA CC2R | | | | | | ECHELLE 1/20 | | MENEXT 4 | | | | | | | | | | | | | | | | | | | | | | | | | | | | | | | |
| CC2R | | SEMATeG | |  marjan hessamfar & joe vérons | | TPFi | | VOXOA | | EMACOUSTIC | | SOCOTEC | | <table><tr><td>INDICE</td><td>DATE</td><td>MODIFICATIONS</td><td>ETABLI PAR</td><td>VERIFIER PAR</td><td>VISE PAR</td></tr><tr><td>A</td><td>03/07/15</td><td></td><td></td><td></td><td></td></tr><tr><td></td><td></td><td></td><td></td><td></td><td></td></tr><tr><td></td><td></td><td></td><td></td><td></td><td></td></tr></table> | | | | | | INDICE | DATE | MODIFICATIONS | ETABLI PAR | VERIFIER PAR | VISE PAR | A | 03/07/15 | | | | | | | | | | | | | | | | | 42, Place Gambetta 33 000 Bordeaux tél : 05 56 48 66 20 courriel : info@hessamfar-verons.fr | | Agence Midi-Pyrénées 78, chemin des Sept Deniers BP 70402 31 204 Toulouse tél : 05 61 57 18 72 | | Agence de Paris 11, rue d'Uzès 75002 PARIS tél : 01 40 41 11 10 | | 21, rue Claude Taffanel 33 800 Bordeaux tél : 05 56 85 96 89 | | 101bis route de Montbartier, ALBASUD 82 000 MONTAUBAN tél : 05 63 66 60 06 | |
| INDICE | DATE | MODIFICATIONS | ETABLI PAR | | | VERIFIER PAR | VISE PAR | |
| A | 03/07/15 | |
| |
| |
| 2, rue du Général Vidalot BP 75 82 403 Valence d'Agen tél : 05 63 29 92 00 | | 100, boulevard Hubert Gouze BP 227 82 002 Montauban cedex tél : 05 63 22 10 10 | |
| | | | | | | | | | | | | | | | | | | | | détail façade et menuiseries extérieures | | DCE | | | | | | | | | | | | | | | | | | | | | | | | | | | | | | | |
| |
| |


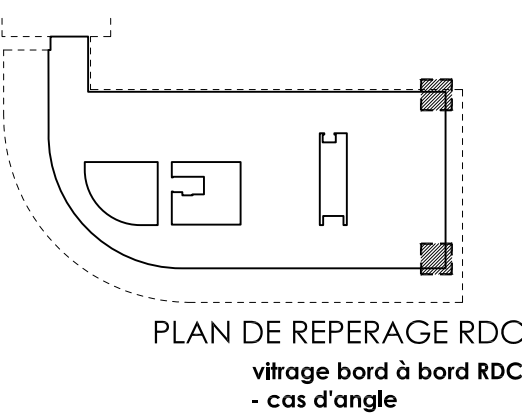
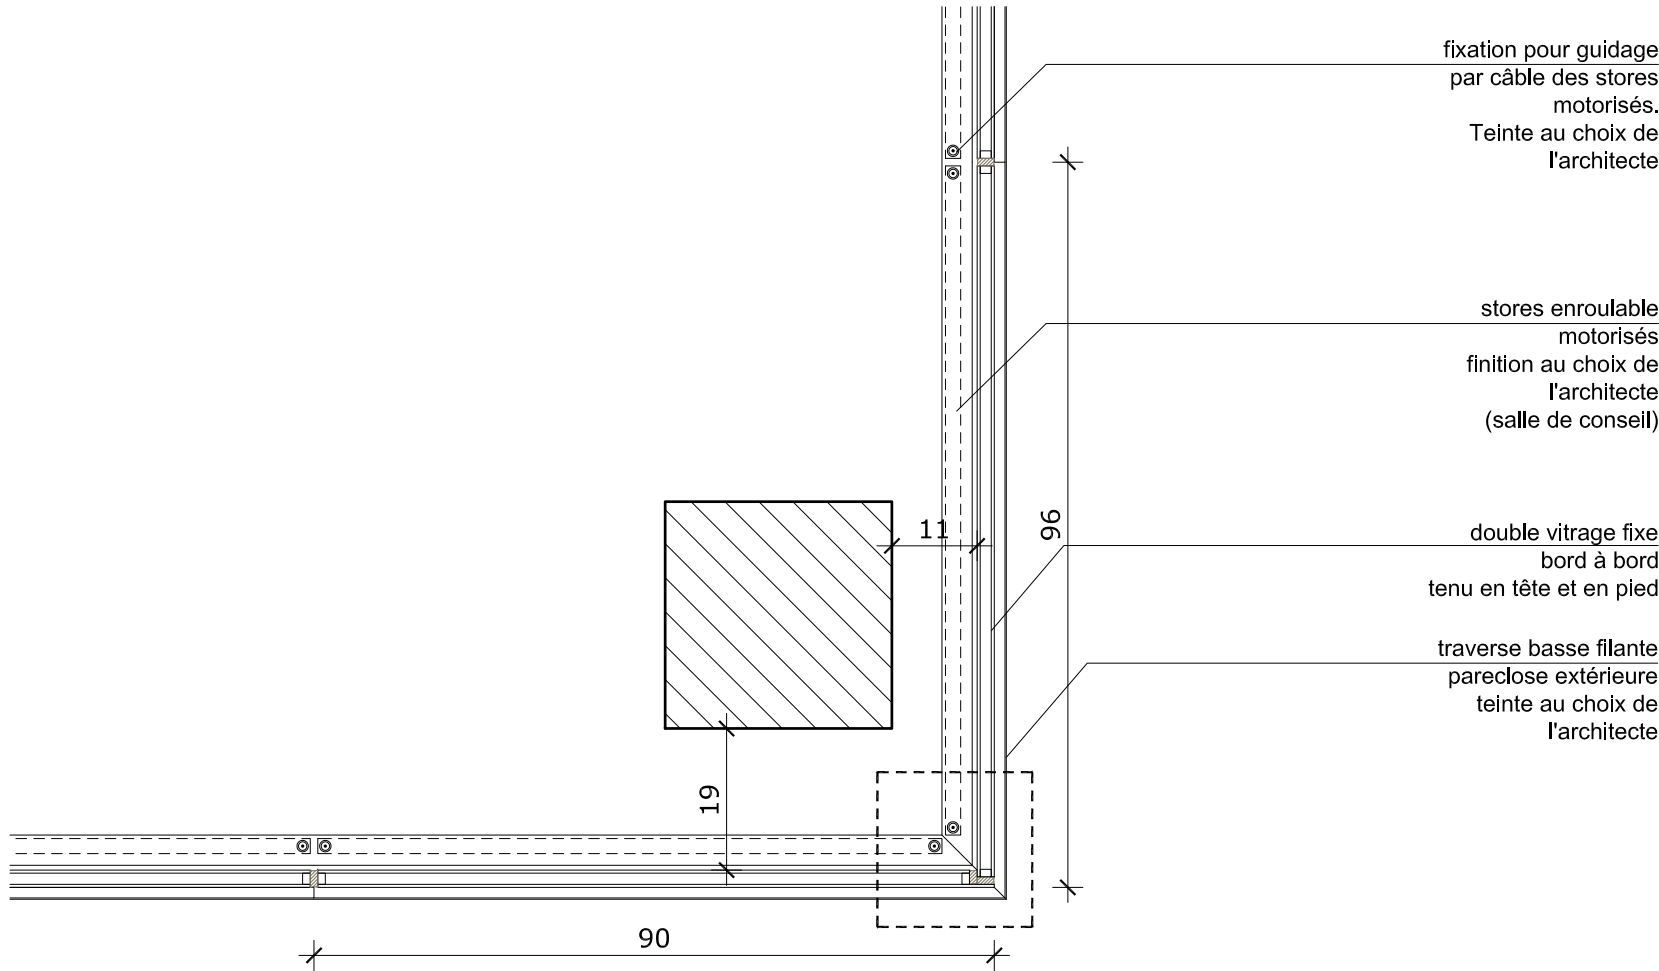


Plan du traitement d'un angle vitré (1/10)

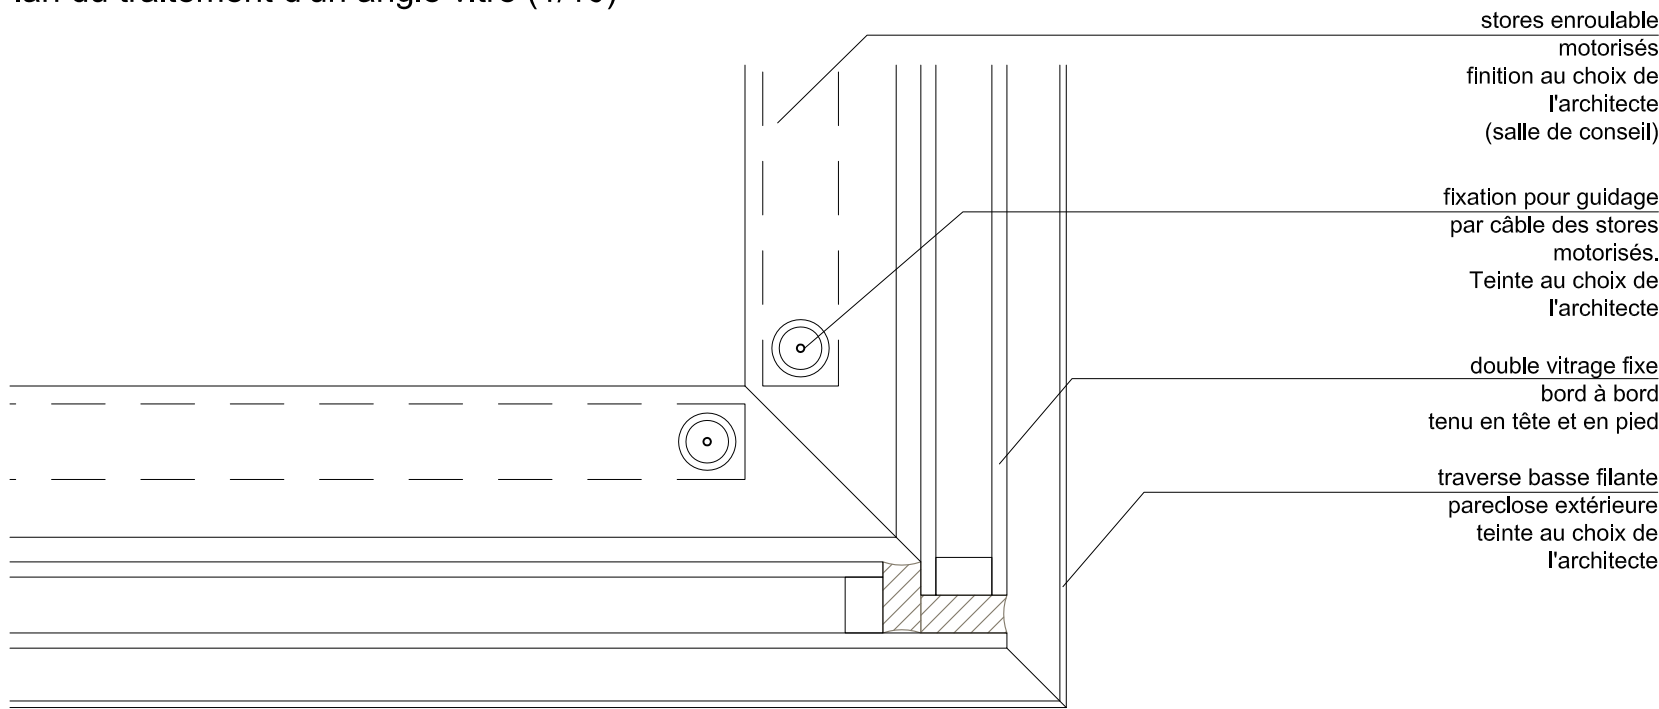

Zoom sur détail d'angle (1/2)


| | | | | | | | | | | | | | |
|--|---|---|--|---|--|--|--|----------|---------------|------------|--------------|--|-----------------------------------|
| MAÎTRE D'OUVRAGE CC2R 2, rue du Général Vidalot BP 75 82 403 Valence d'Agen tél : 05 63 29 92 00 | A.M.O. SEMATEG 100, boulevard Hubert Gouze BP 227 82 002 Montauban cedex tél : 05 63 22 10 10 | ARCHITECTES marjan hessamfar & joe vérons 42, Place Gambetta 33 000 Bordeaux tél : 05 56 48 66 20 courriel : info@hessamfar-verons.fr | BUREAU D'ETUDE TPFI Agence Midi-Pyrénées 78, chemin des Sept Deniers BP 70402 31 204 Toulouse tél : 05 61 57 18 72 | ECONOMISTE VOXOA Agence de Paris 11, rue d'Uzès 75002 PARIS tél : 01 40 41 11 10 | ACOUSTICIEN EMACOUSTIC 21, rue Claude Taffanel 33 800 Bordeaux tél : 05 56 85 96 89 | BUREAU DE CONTROLE SOCOTEC 101bis route de Montbartier, ALBASUD 82 000 MONTAUBAN tél : 05 63 66 60 06 | EXTENSION ET REHABILITATION DES LOCAUX DE LA CC2R | | | | | ECHELLE 1 /10 et 1 /5 détail façade et menuiseries extérieures | MENEXT 5 DCE |
| | | | | | | | INDICE | DATE | MODIFICATIONS | ETABLI PAR | VERIFIER PAR | WISE PAR | |
| | | | | | | | A | 03/07/15 | | | | | |

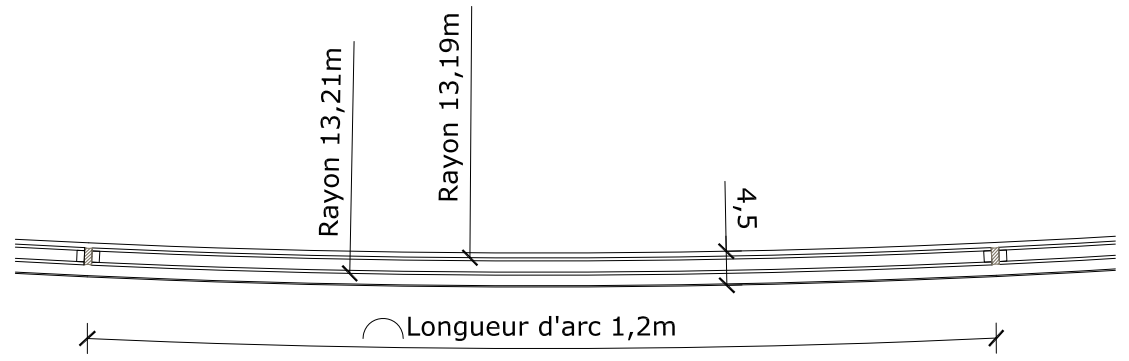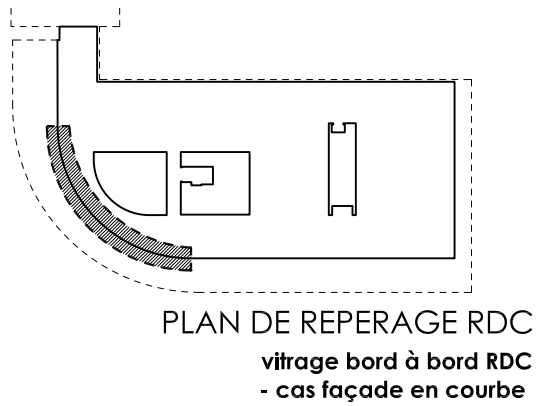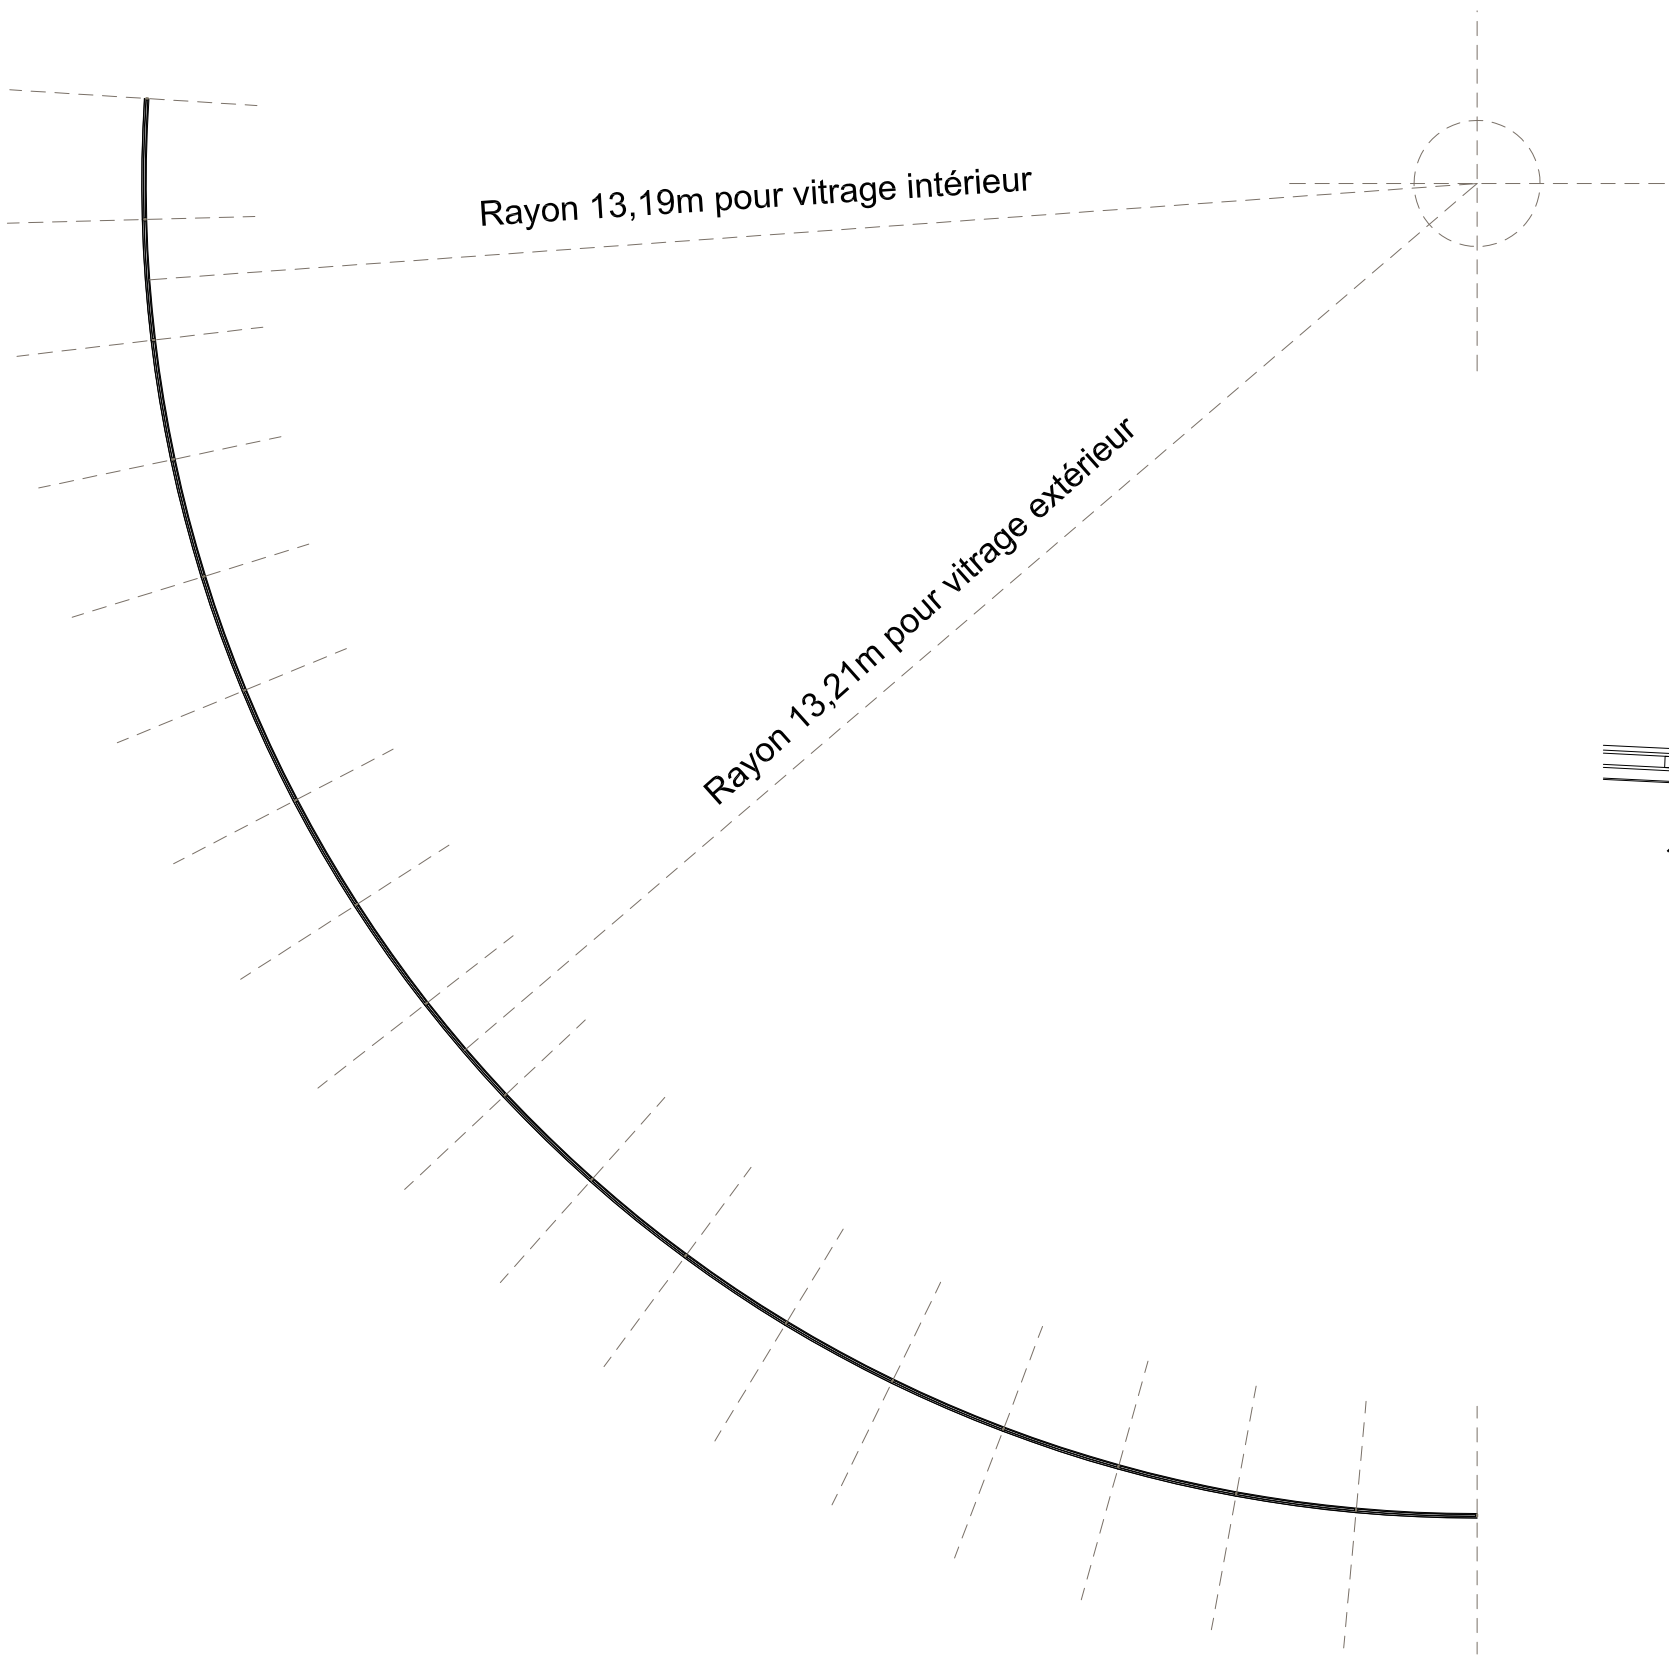


NOTA:


- La façade vitrée cintrée est composée de 18 modules fixe identiques de dimensions 294cm par 120cm (hors fausses trames).
- Le rayon de courbure sera de 13,21m pour le vitrage extérieur et de 13m19 pour le vitrage intérieur
- Le vitrage sera de type extra-clair pour le panneau donnant sur l'extérieur.
- Les traverses hautes et basses ainsi que le vitrage collé sont cintrés de manière à épouser parfaitement la courbe de la façade

Assemblage des 18 modules de vitrage cintrés (1/75)


| | | | | | | | | | | | | | | | |
|---|--|---|--|---|---|--|---|------|---------------|------------|--------------|-----------------------|--|-----|--|
| MAÎTRE D'OUVRAGE | A.M.O. | ARCHITECTES | BUREAU D'ETUDE | ECONOMISTE | ACOUSTICIEN | BUREAU DE CONTROLE | EXTENSION ET REHABILITATION DES LOCAUX DE LA CC2R | | | | | ECHELLE 1 /10 et 1 /5 | MENEXT 6 | | |
| CC2R | SEMATEG |  marjan hessamfar & joe vérons | TPFi | VOXOA | EMACOUSTIC | SOCOTEC | INDICE | DATE | MODIFICATIONS | ETABLI PAR | VERIFIER PAR | WISE PAR | détail façade et menuiseries extérieures | DCE | |
| 2, rue du Général Vidalot BP 75 | 100, boulevard Hubert Gouze BP 227 | | 42, Place Gambetta 33 000 Bordeaux tél : 05 56 48 66 20 courriel : info@hessamfar-verons.fr | Agence Midi-Pyrénées 78, chemin des Sept Deniers BP 70402 31 204 Toulouse tél : 05 61 57 18 72 | Agence de Paris 11, rue d'Uzès 75002 PARIS tél : 01 40 41 11 10 | 21, rue Claude Taffanel 33 800 Bordeaux tél : 05 56 85 96 89 | | | | | | | | | 101bis route de Montbartier, ALBASUD 82 000 MONTAUBAN tél : 05 63 66 60 06 |
| 82 403 Valence d'Agen tél : 05 63 29 92 00 | 82 002 Montauban cedex tél : 05 63 22 10 10 | | | | | | | | | | | | | | |

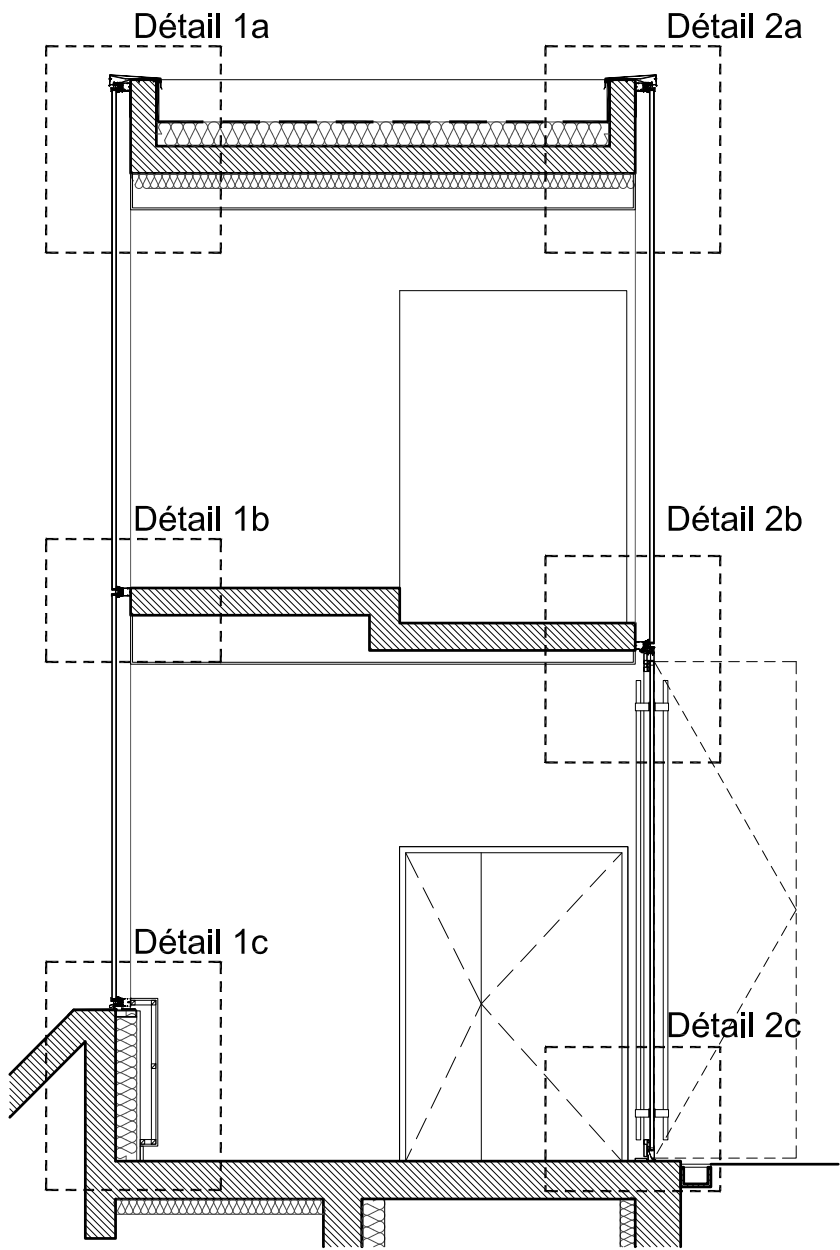


Coupe sur zone de passage - connection entre bâtiment neuf et bâtiment existant (1/50)

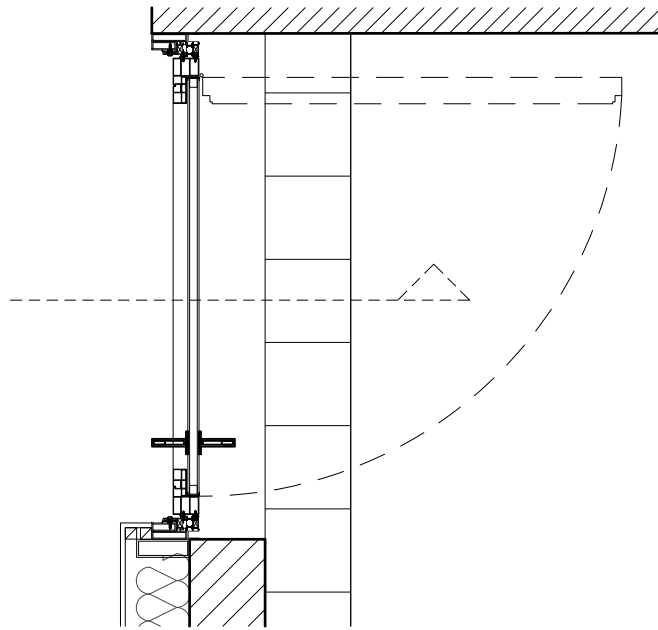

Plan porte VEC au niveau connection bâtiment neuf et existant (1/20)

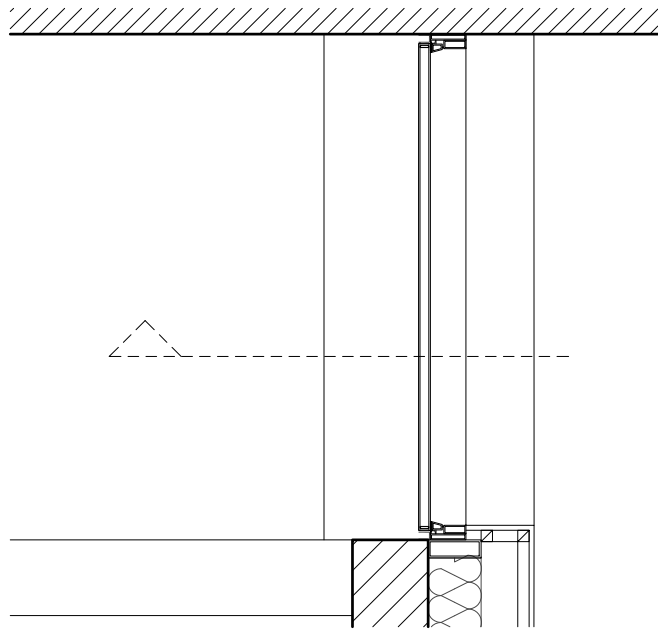


Plan vitrage VEC au niveau connection bâtiment neuf et existant (1/20)

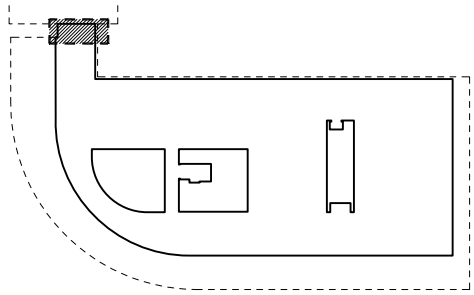

Plan de repérage - RDC
murs rideaux type VEC pour zone de passage

porte de type VEC

bâton maréchal finition
inox brossé

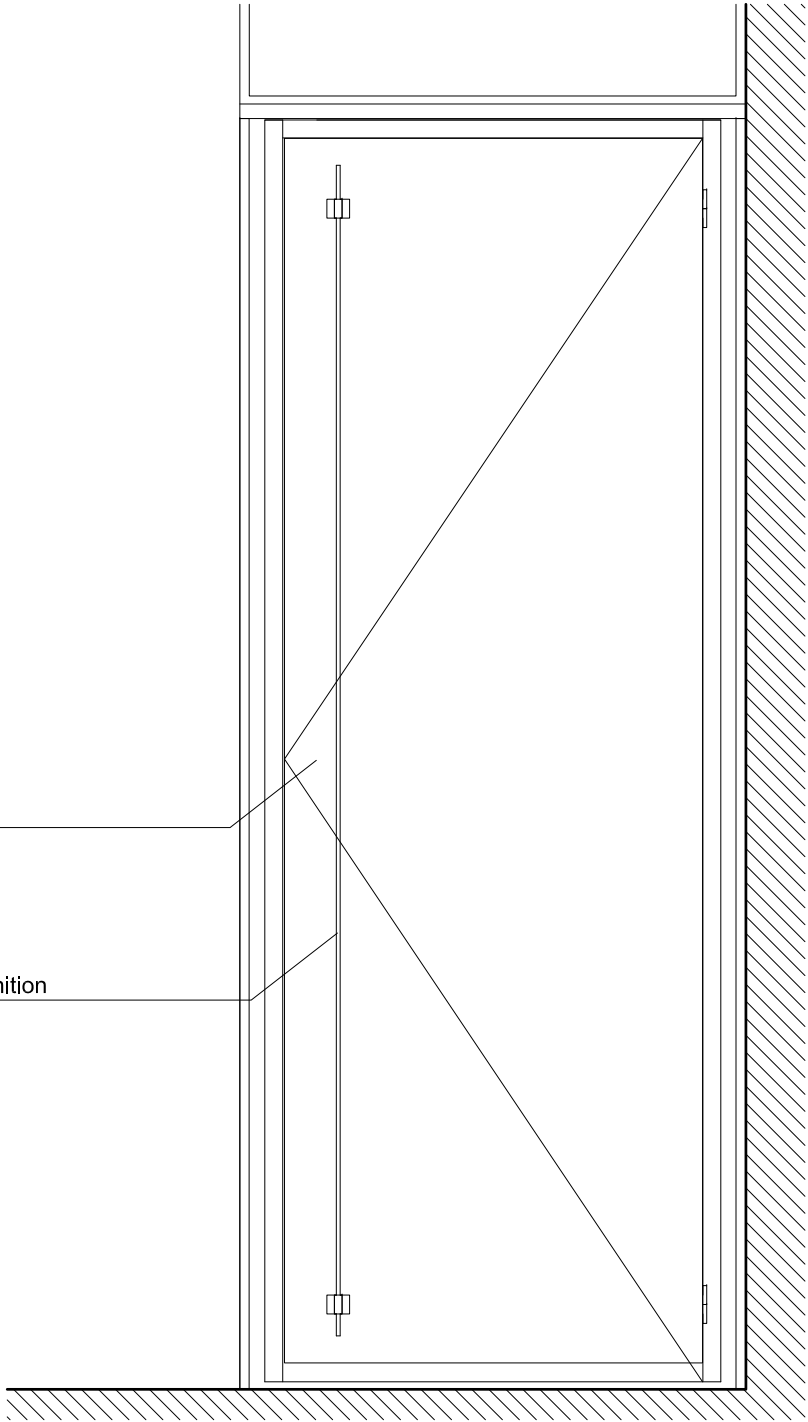

Elevation porte VEC au niveau connection bâtiment neuf et existant (1/20)

| | | | | | | | | | | | | | |
|--|---|---|--|---|--|--|--|----------|---------------|------------|--------------|---|-----------------------------------|
| MAÎTRE D'OUVRAGE CC2R 2, rue du Général Vidalot BP 75 82 403 Valence d'Agen tél : 05 63 29 92 00 | A.M.O. SEMATeG 100, boulevard Hubert Gouze BP 227 82 002 Montauban cedex tél : 05 63 22 10 10 | ARCHITECTES marjan hessamfar & joe vérons 42, Place Gambetta 33 000 Bordeaux tél : 05 56 48 66 20 courriel : info@hessamfar-verons.fr | BUREAU D'ETUDE TPFI Agence Midi-Pyrénées 78, chemin des Sept Deniers BP 70402 31 204 Toulouse tél : 05 61 57 18 72 | ECONOMISTE VOXOA Agence de Paris 11, rue d'Uzès 75002 PARIS tél : 01 40 41 11 10 | ACOUSTICIEN EMACOUSTIC 21, rue Claude Taffanel 33 800 Bordeaux tél : 05 56 85 96 89 | BUREAU DE CONTROLE SOCOTEC 101bis route de Montbartier, ALBASUD 82 000 MONTAUBAN tél : 05 63 66 60 06 | EXTENSION ET REHABILITATION DES LOCAUX DE LA CC2R | | | | | ECHELLE 1/20 détail façade et menuiseries extérieures | MENEXT 7 DCE |
| | | | | | | | INDICE | DATE | MODIFICATIONS | ETABLI PAR | VERIFIER PAR | WISE PAR | |
| | | | | | | | A | 03/07/15 | | | | | |

bavette métallique noir
fixation non visible

finition plâtre couleur au
choix de l'architecte

double vitrage fixe
type VEC

soffite faux-plafond

le vitrage côté extérieur
sera de type extra-clair

Détail 1a

bavette métallique noir
fixation non visible

finition plâtre couleur au
choix de l'architecte

double vitrage fixe
type VEC

soffite faux-plafond

le vitrage côté extérieur
sera de type extra-clair

Détail 2a

joint creux entre 2
vitrages VEC

Détail 1b

bavette métallique noir
fixation non visible

Détail 2b


porte de type VEC

bâton maréchal finition
inox brossé

caniveau pierre
y compris grille de
caniveau

Détail 1c


Détail 2c

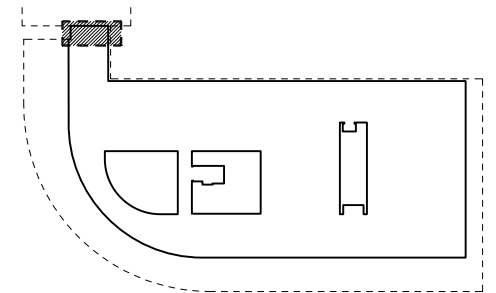

Plan de repérage - RDC
murs rideaux type VEC pour zone de passage

Zoom sur détails vitrage VEC entre
bâtiment neuf et existant (1/20)

| | | | | | | | | | | | | | |
|--|---|---|--|---|--|--|---|----------|---------------|------------|--------------|---|----------------------------|
| MAÎTRE D'OUVRAGE CC2R 2, rue du Général Vidalot BP 75 82 403 Valence d'Agen tél : 05 63 29 92 00 | A.M.O. SEMAreG 100, boulevard Hubert Gouze BP 227 82 002 Montauban cedex tél : 05 63 22 10 10 | ARCHITECTES marjan hessamfar & joe vérons 42, Place Gambetta 33 000 Bordeaux tél : 05 56 48 66 20 courriel : info@hessamfar-verons.fr | BUREAU D'ETUDE TPFI Agence Midi-Pyrénées 78, chemin des Sept Deniers BP 70402 31 204 Toulouse tél : 05 61 57 18 72 | ECONOMISTE VOXOA Agence de Paris 11, rue d'Uzès 75002 PARIS tél : 01 40 41 11 10 | ACOUSTICIEN EMACOUSTIC 21, rue Claude Taffanel 33 800 Bordeaux tél : 05 56 85 96 89 | BUREAU DE CONTROLE SOCOTEC 101bis route de Montbartier, ALBASUD 82 000 MONTAUBAN tél : 05 63 66 60 06 | EXTENSION ET REHABILITATION DES LOCAUX DE LA CC2R | | | | | ECHELLE 1/20 détail façade et menuiseries extérieures | MENEXT 8 DCE |
| | | | | | | | INDICE | DATE | MODIFICATIONS | ETABLI PAR | VERIFIER PAR | WISE PAR | |
| | | | | | | | A | 03/07/15 | | | | | |

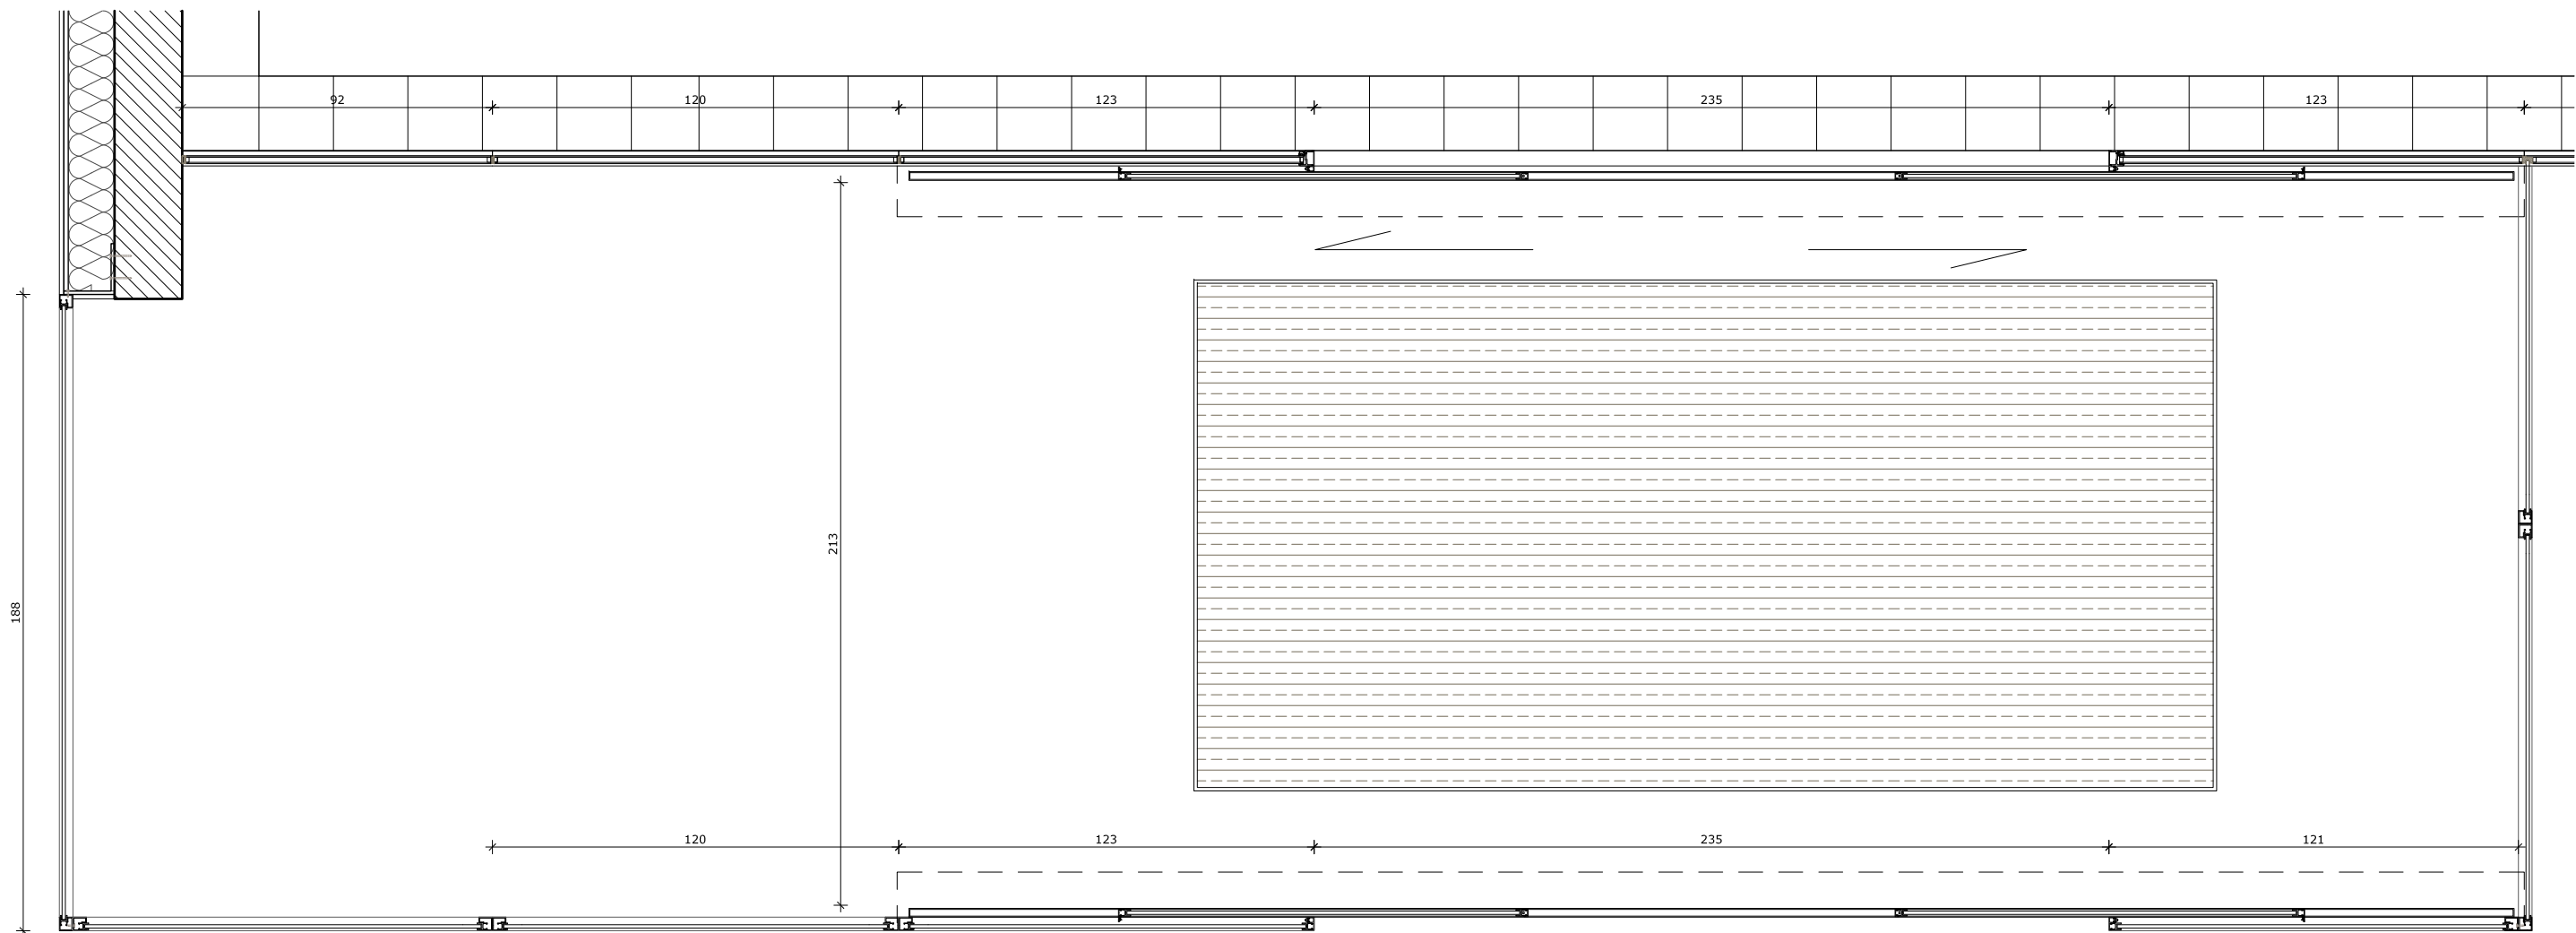

Plan aménagement sas d'entrée (1/20)

bandeau noir de taille
réduite sans saillis
hauteur max. 15cm

cornière métallique
thermolaqué noir pour
arrêt faux-plafond bois


porte coulissante
simple vantail.
Double vitrage

caniveau pierre
y compris grille de
caniveau

porte coulissante
Double vitrage


rail de guidage porte
coulissante encastré à
effleurement du dallage
pierre

tapis de sol
encastré à effleurement
du dallage pierre
teinte et finition au
choix de l'architecte

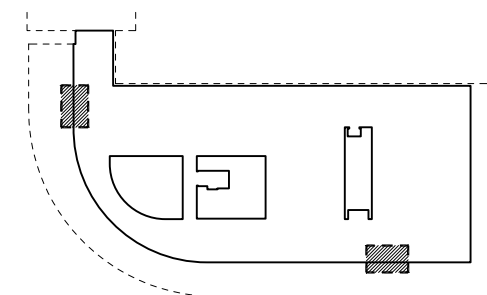


Plan de repérage - RDC
SAS d'entrée


Coupe sur sas d'entrée (1/20)

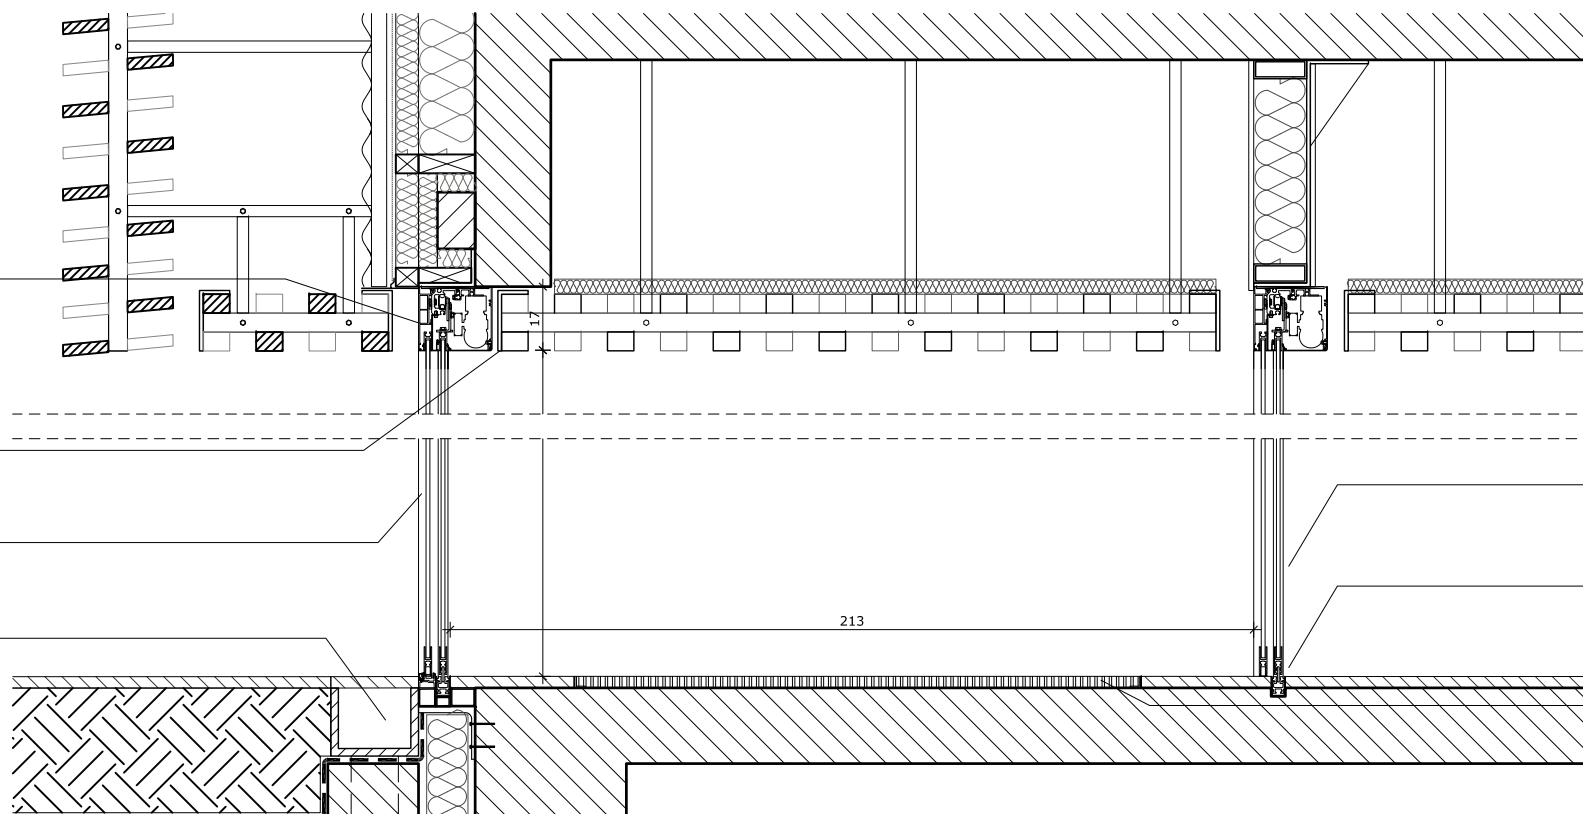


| | | | | | | | | | | | | | |
|--|---|---|--|---|--|--|---|----------|---------------|------------|--------------|---|----------------------------|
| MAÎTRE D'OUVRAGE CC2R 2, rue du Général Vidalot BP 75 82 403 Valence d'Agen tél : 05 63 29 92 00 | A.M.O. SEMATeG 100, boulevard Hubert Gouze BP 227 82 002 Montauban cedex tél : 05 63 22 10 10 | ARCHITECTES marjan hessamfar & joe vérons 42, Place Gambetta 33 000 Bordeaux tél : 05 56 48 66 20 courriel : info@hessamfar-verons.fr | BUREAU D'ETUDE TPFI Agence Midi-Pyrénées 78, chemin des Sept Deniers BP 70402 31 204 Toulouse tél : 05 61 57 18 72 | ECONOMISTE VOXOA Agence de Paris 11, rue d'Uzès 75002 PARIS tél : 01 40 41 11 10 | ACOUSTICIEN EMACOUSTIC 21, rue Claude Taffanel 33 800 Bordeaux tél : 05 56 85 96 89 | BUREAU DE CONTROLE SOCOTEC 101bis route de Montbartier, ALBASUD 82 000 MONTAUBAN tél : 05 63 66 60 06 | EXTENSION ET REHABILITATION DES LOCAUX DE LA CC2R | | | | | ECHELLE 1/20 détail façade et menuiseries extérieures | MENEXT 9 DCE |
| | | | | | | | INDICE | DATE | MODIFICATIONS | ETABLI PAR | VERIFIER PAR | | |
| | | | | | | | A | 03/07/15 | | | | | |

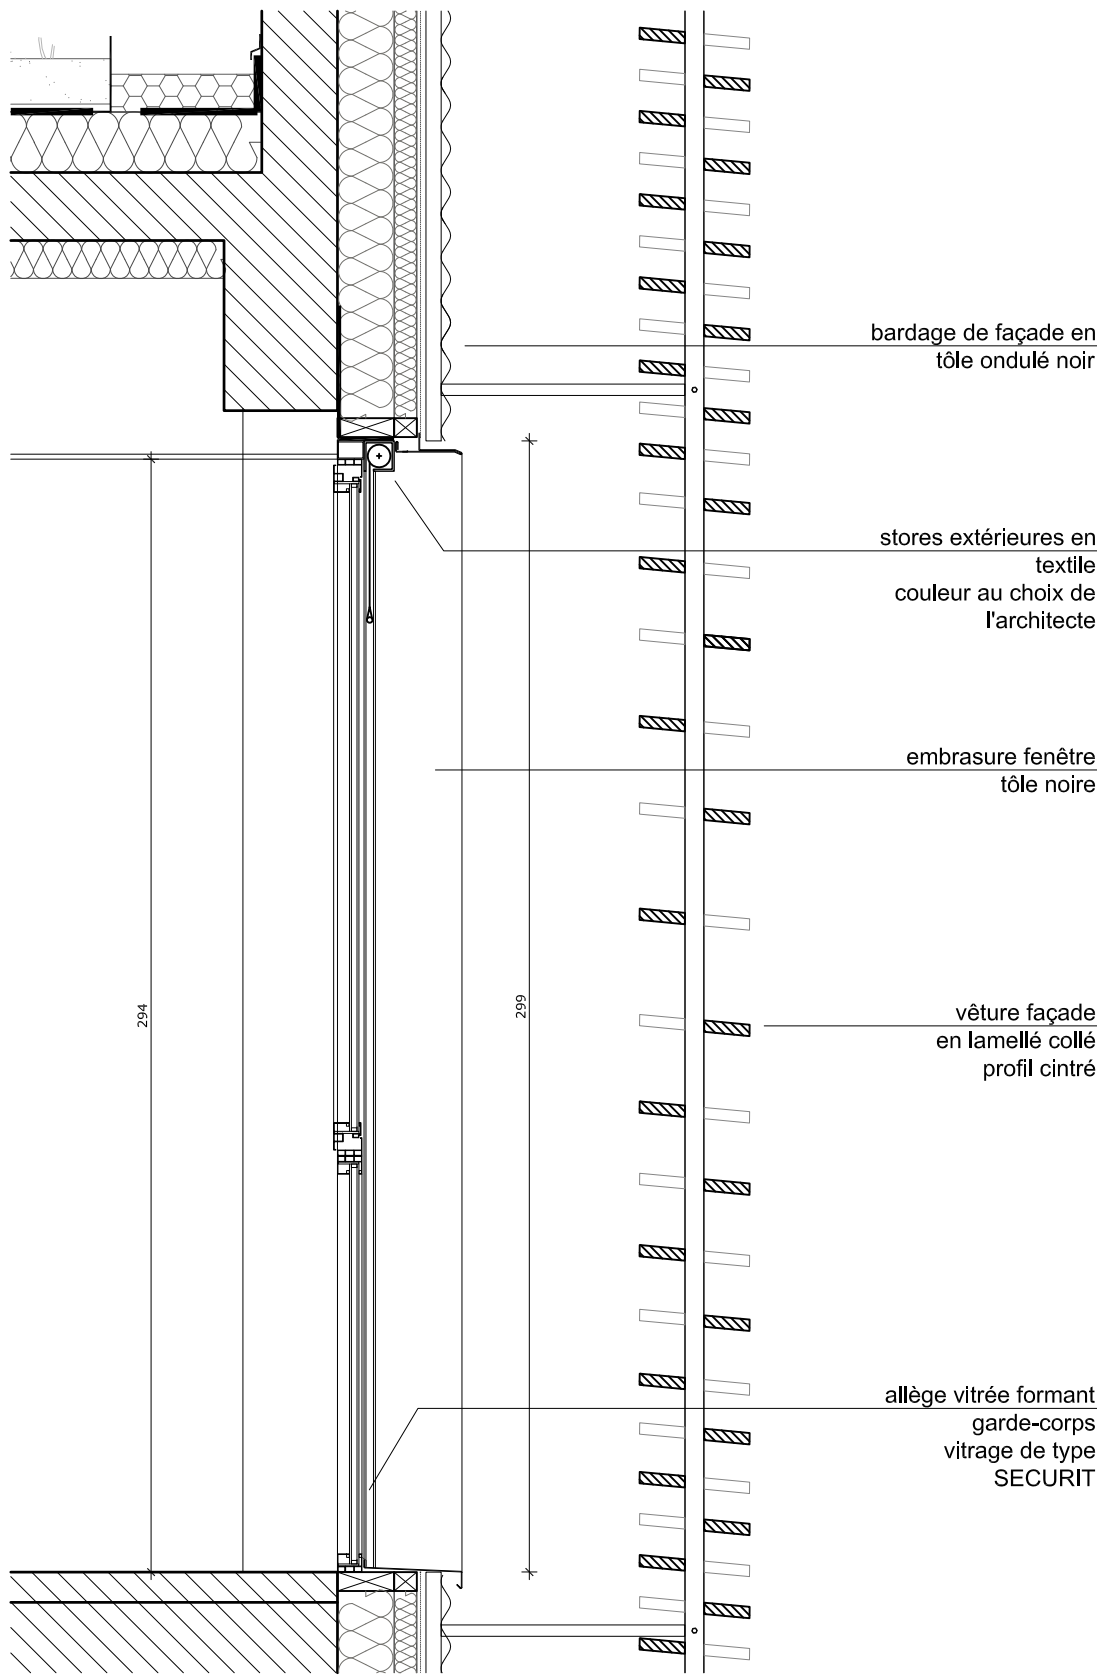

Coupe type sur façade R+1 (1/20)

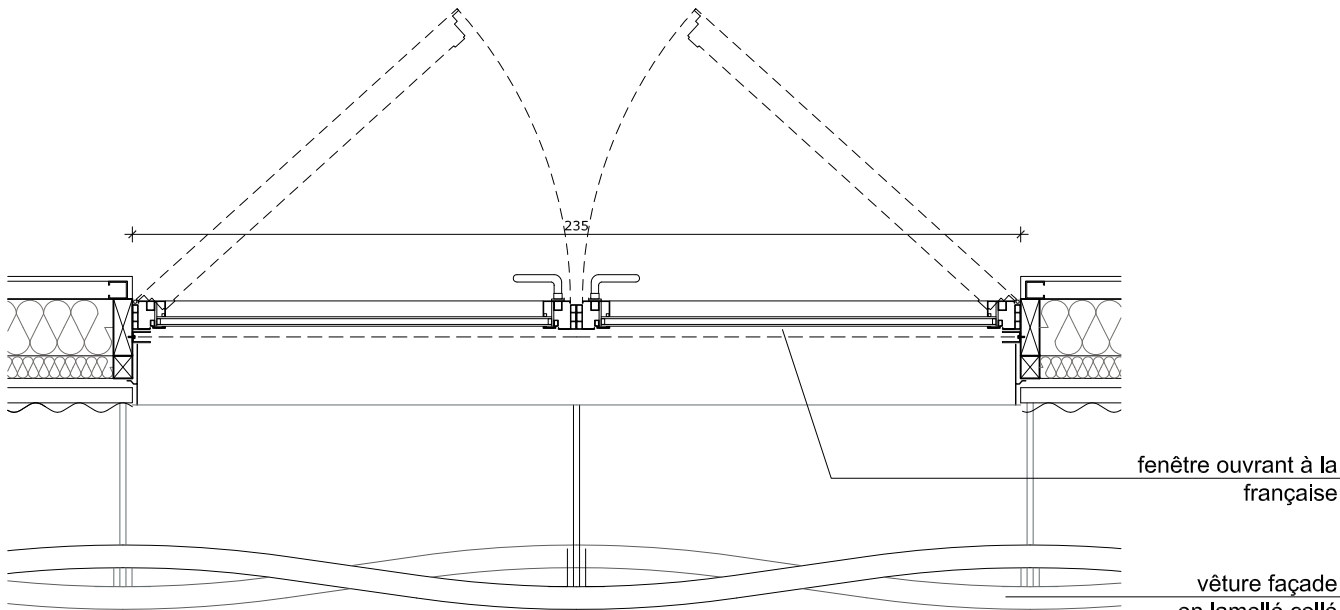


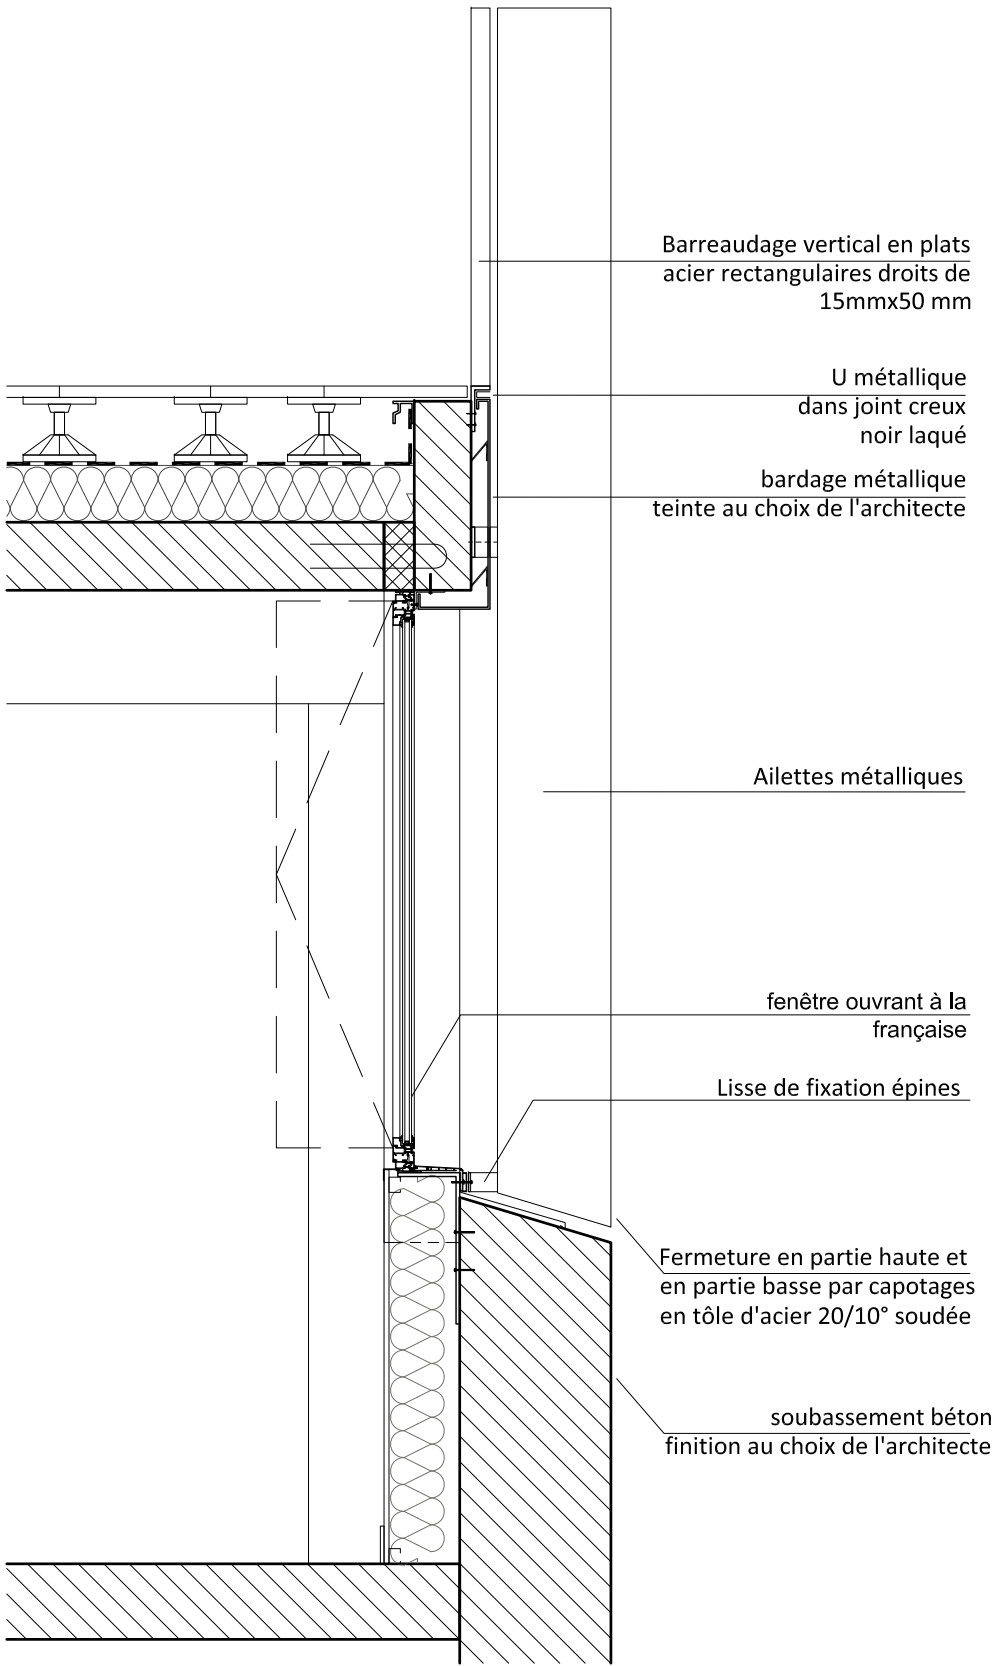
Plan type sur module vitré - façade R+1 (1/20)

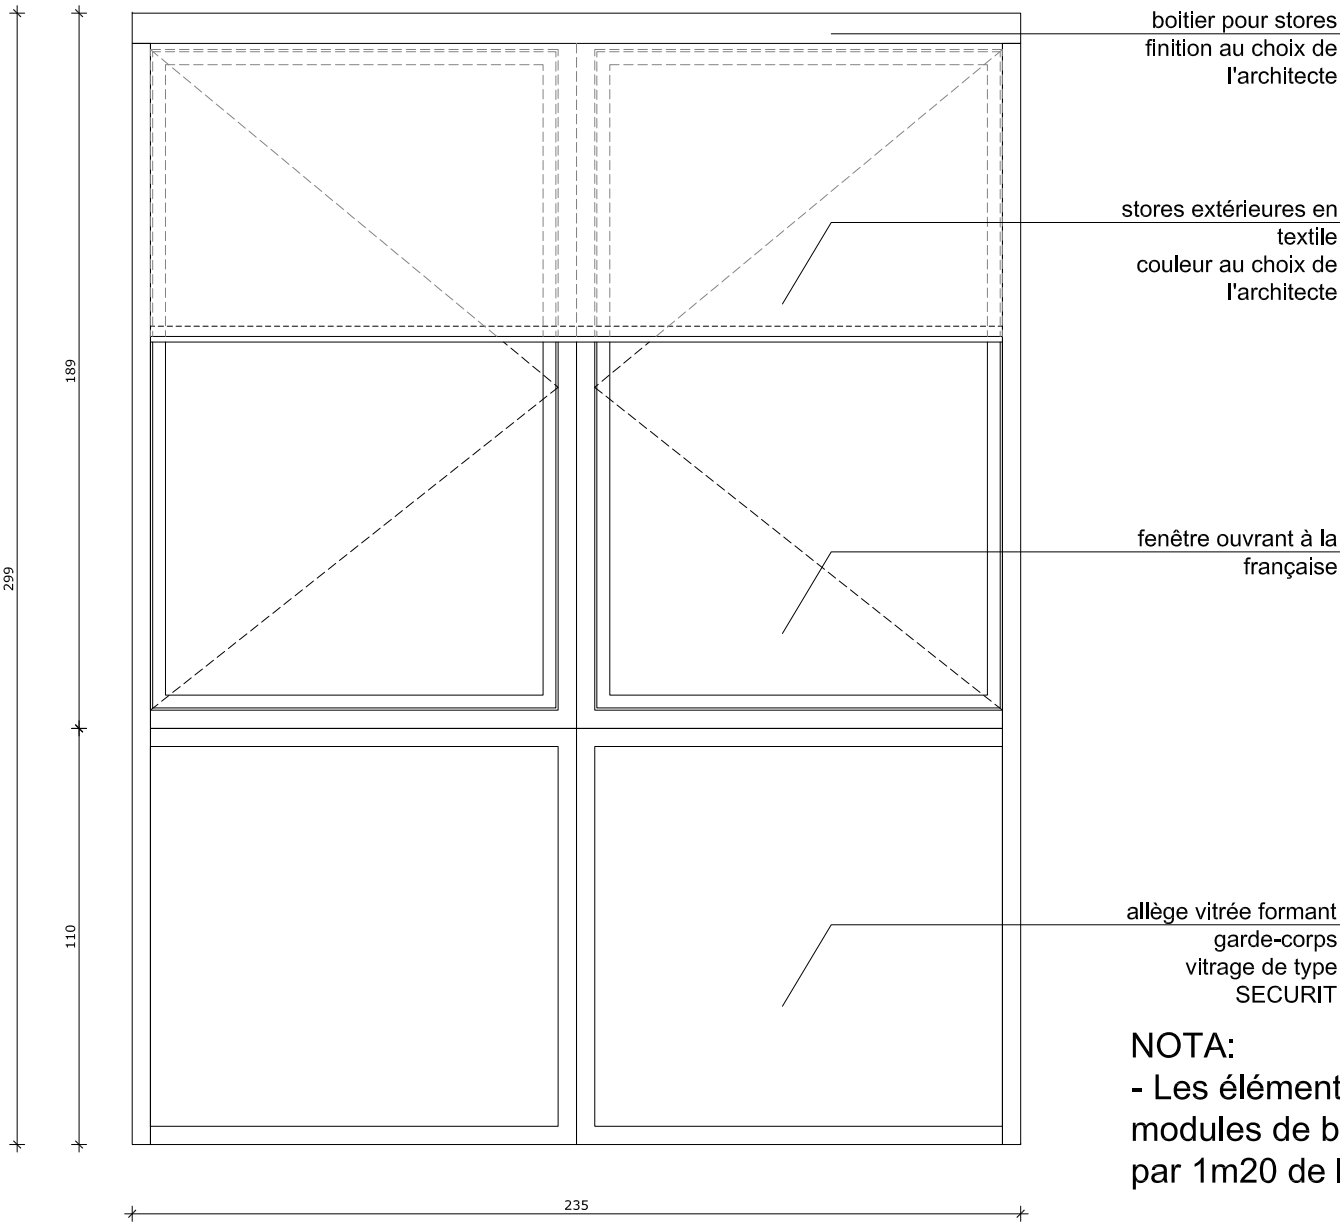


Elévation type sur module vitré - façade R+1 (1/20)

NOTA:
- Les éléments vitrés sont composé de modules de base de dimensions 3m de haut par 1m20 de large.


| | | | | | | | | | | | | | | |
|---|--|---|---|---|--|--|---|----------|---------------|------------|--------------|----------|--|-----------|
| <div>MAÎTRE D'OUVRAGE</div> <div>CC2R</div> <div>2, rue du Général Vidalot BP 75 82 403 Valence d'Agen tél : 05 63 29 92 00</div> | <div>A.M.O.</div> <div>SEMAreG</div> <div>100, boulevard Hubert Gouze BP 227 82 002 Montauban cedex tél : 05 63 22 10 10</div> | <div>ARCHITECTES</div> <div>marjan hessamfar & joe vérons</div> <div>42, Place Gambetta 33 000 Bordeaux tél : 05 56 48 66 20 courriel : info@hessamfar-verons.fr</div> | <div>BUREAU D'ETUDE</div> <div>TPFi</div> <div>Agence Midi-Pyrénées 78, chemin des Sept Deniers BP 70402 31 204 Toulouse tél : 05 61 57 18 72</div> | <div>ECONOMISTE</div> <div>VOXOA</div> <div>Agence de Paris 11, rue d'Uzès 75002 PARIS tél : 01 40 41 11 10</div> | <div>ACOUSTICIEN</div> <div>EMACOUSTIC</div> <div>21, rue Claude Taffanel 33 800 Bordeaux tél : 05 56 85 96 89</div> | <div>BUREAU DE CONTROLE</div> <div>SOCOTEC</div> <div>101bis route de Montbartier, ALBASUD 82 000 MONTAUBAN tél : 05 63 66 60 06</div> | EXTENSION ET REHABILITATION DES LOCAUX DE LA CC2R | | | | | | ECHELLE 1/20 | MENEXT 10 |
| | | | | | | | INDICE | DATE | MODIFICATIONS | ETABLI PAR | VERIFIER PAR | WISE PAR | détail façade et menuiseries extérieures | DCE |
| | | | | | | | A | 03/07/15 | | | | | | |
| | | | | | | | | | | | | | | |



Coupe type sur façade R-1 (1/20)

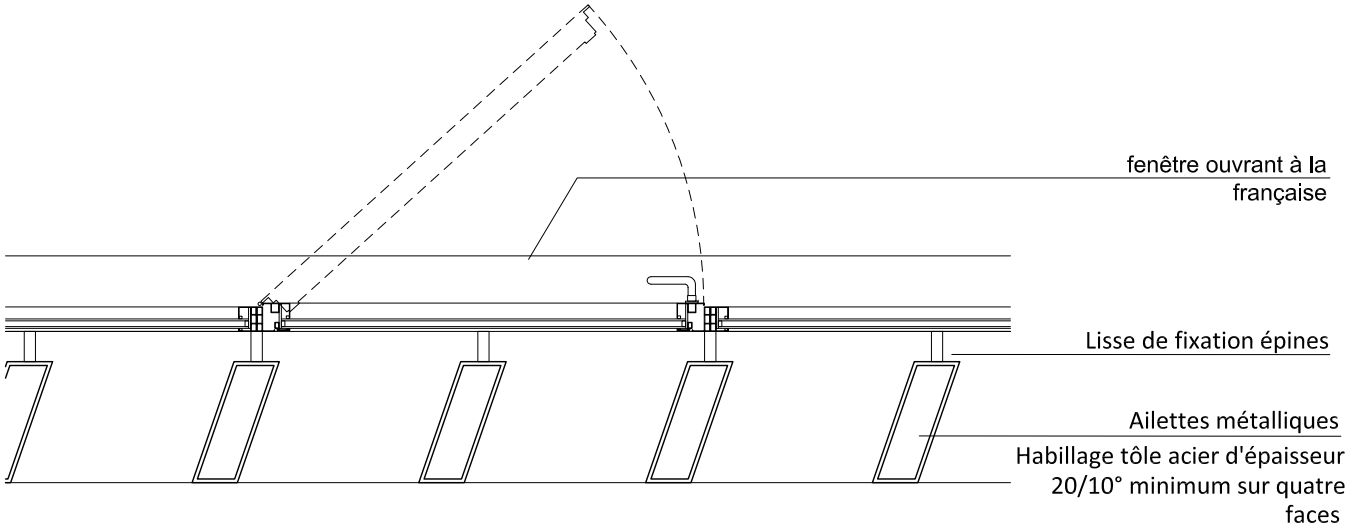

Plan type sur façade R-1 (1/20)

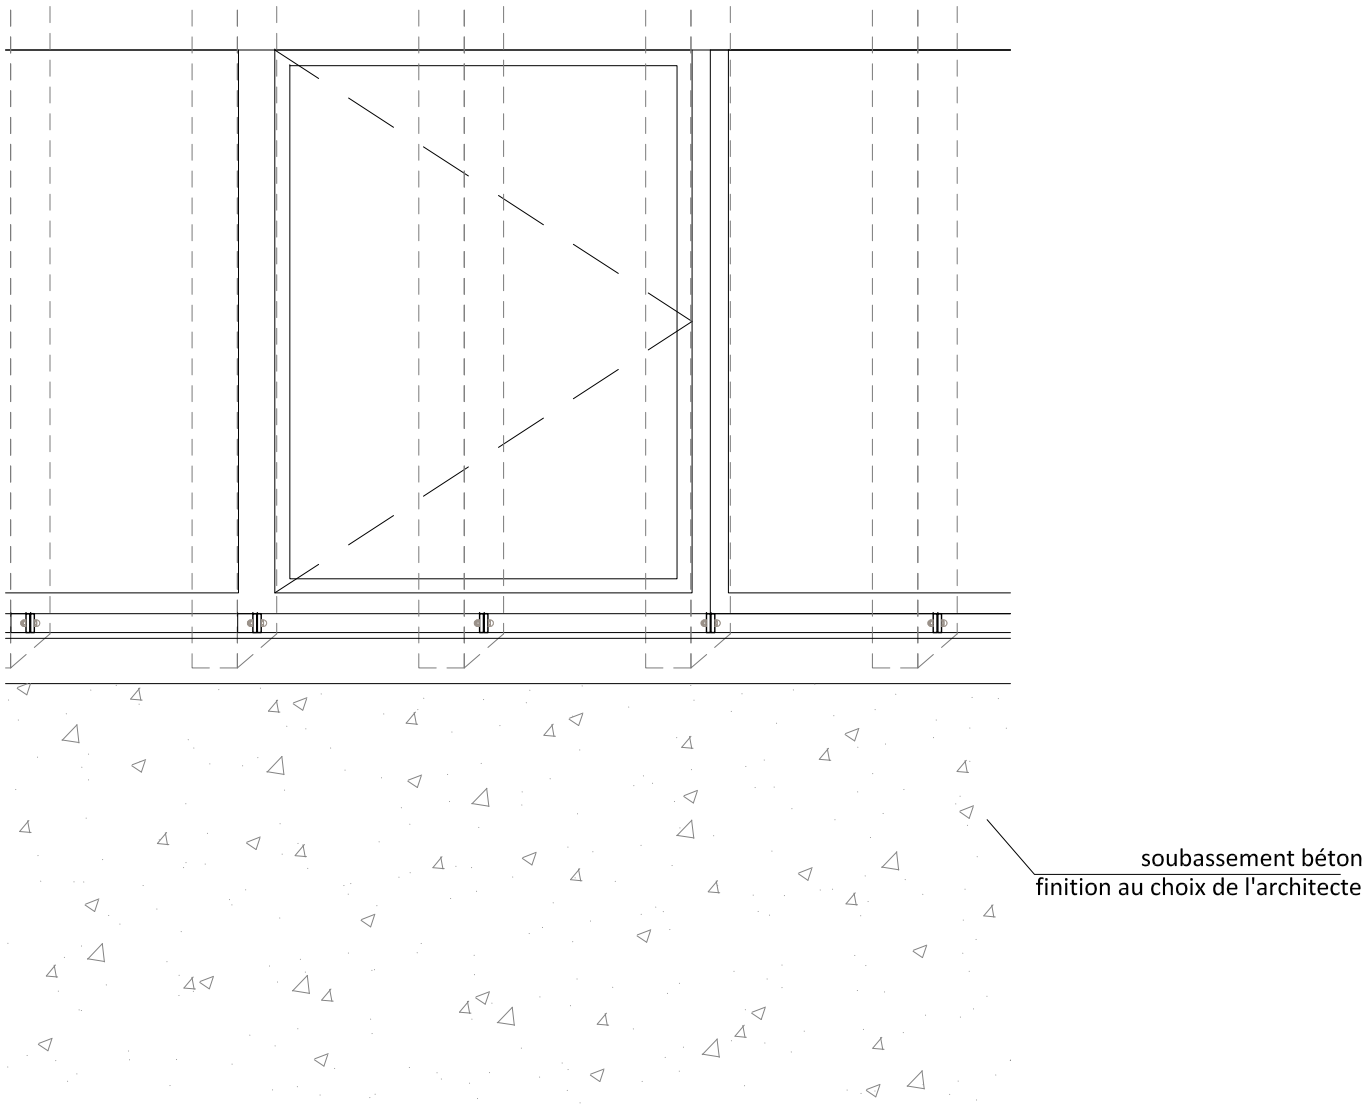

Elévation type sur façade R-1 (1/20)

| | | | | | | | | | | | | | |
|--|---|---|--|---|--|--|---|----------|---------------|------------|--------------|---|----------------------|
| MAÎTRE D'OUVRAGE CC2R 2, rue du Général Vidalot BP 75 82 403 Valence d'Agen tél : 05 63 29 92 00 | A.M.O. SEMAtEG 100, boulevard Hubert Gouze BP 227 82 002 Montauban cedex tél : 05 63 22 10 10 | ARCHITECTES marjan hessamfar & joe vérons 42, Place Gambetta 33 000 Bordeaux tél : 05 56 48 66 20 courriel : info@hessamfar-verons.fr | BUREAU D'ETUDE TPFI Agence Midi-Pyrénées 78, chemin des Sept Deniers BP 70402 31 204 Toulouse tél : 05 61 57 18 72 | ECONOMISTE VOXOA Agence de Paris 11, rue d'Uzès 75002 PARIS tél : 01 40 41 11 10 | ACOUSTICIEN EMACOUSTIC 21, rue Claude Taffanel 33 800 Bordeaux tél : 05 56 85 96 89 | BUREAU DE CONTROLE SOCOTEC 101bis route de Montbartier, ALBASUD 82 000 MONTAUBAN tél : 05 63 66 60 06 | EXTENSION ET REHABILITATION DES LOCAUX DE LA CC2R | | | | | ECHELLE 1/20 détail façade et menuiseries extérieures | MENEXT 11 DCE |
| | | | | | | | INDICE | DATE | MODIFICATIONS | ETABLI PAR | VERIFIER PAR | WISE PAR | |
| | | | | | | | A | 03/07/15 | | | | | |

Epines de façade.....SER 1

Epines de façade.....SER 2

Portillons.....SER 3

Portail accès parking.....SER 4

Portail accès parking.....SER 5

Porte local vélo.....SER 6

Grille de ventilation parking.....SER 7

Grille de ventilation parking.....SER 8

Plaque signalétique CC2R.....SER 9

Plans escaliers A et B.....ESC 1

Coupe A escaliers A et B.....ESC 2

Détails garde-corps et main courante.....ESC 3


Coupe B escalier B.....ESC 4


Coupe B escalier A.....ESC 5

Coupe C escalier C.....ESC 6

Coupe escalier extérieur.....ESC 7

Coupe escalier extérieur.....ESC 8

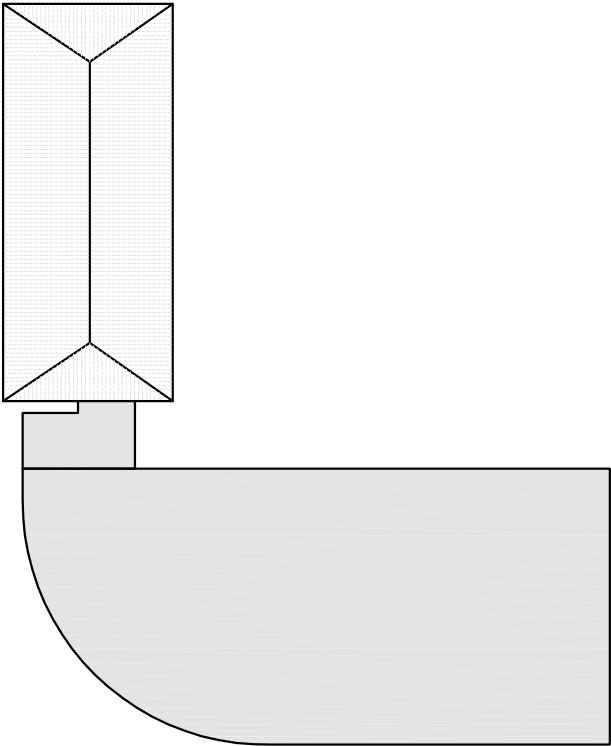


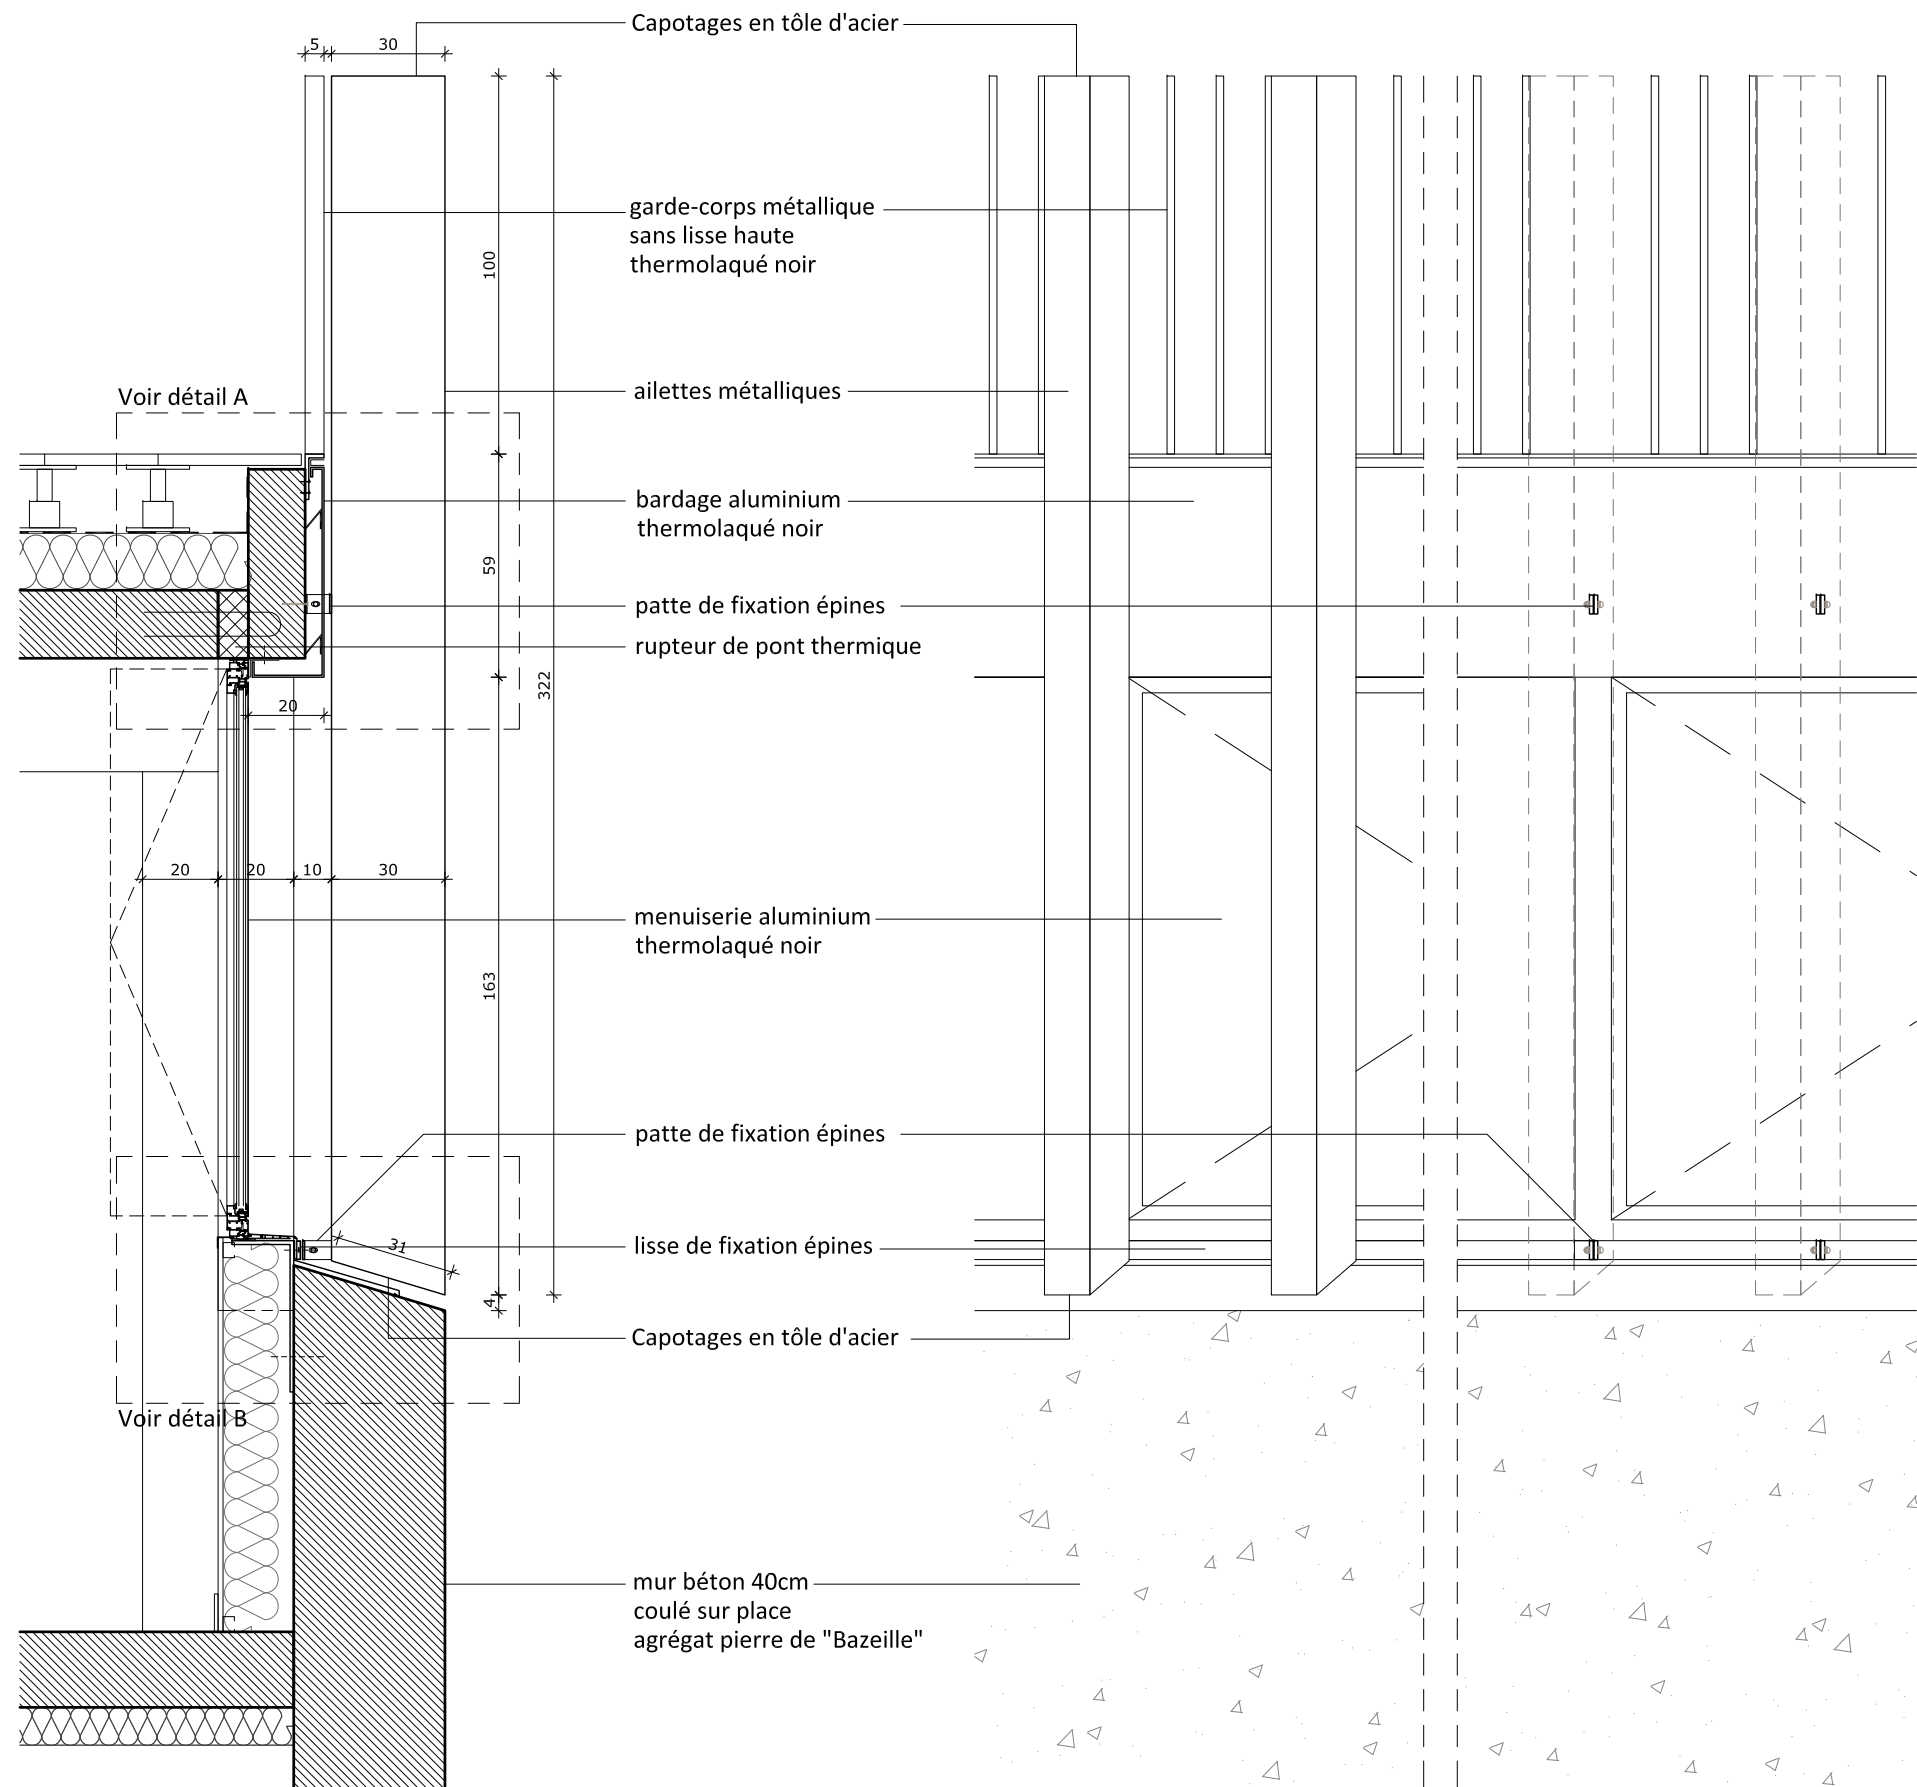


Vue en coupe 1 / 20

Vue en élévation 1 / 20


Vue en élévation sans épines 1 / 20

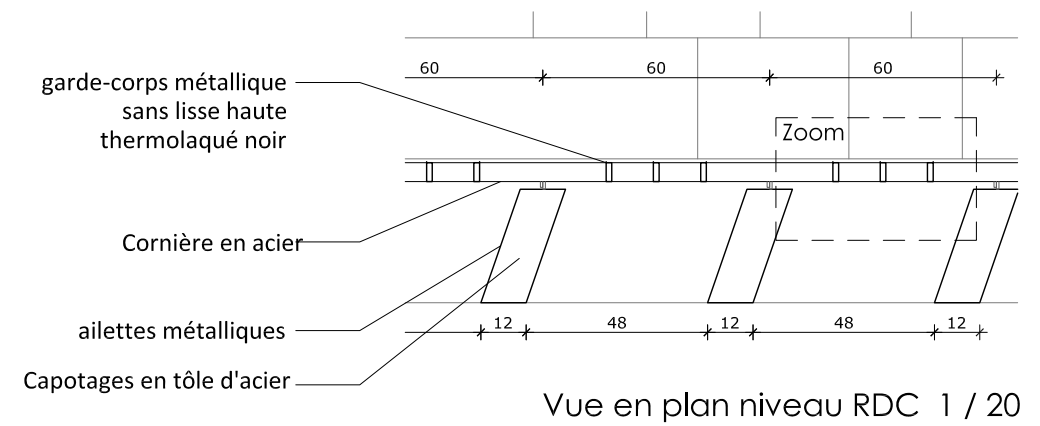

Vue en plan niveau RDC 1 / 20

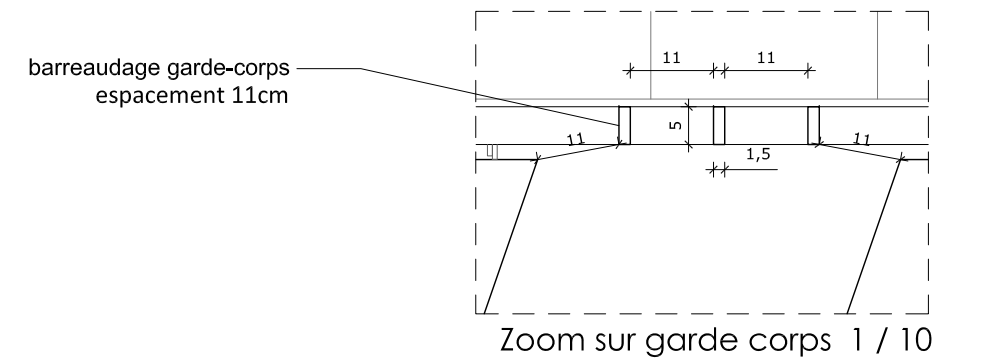


Zoom sur garde corps 1 / 10

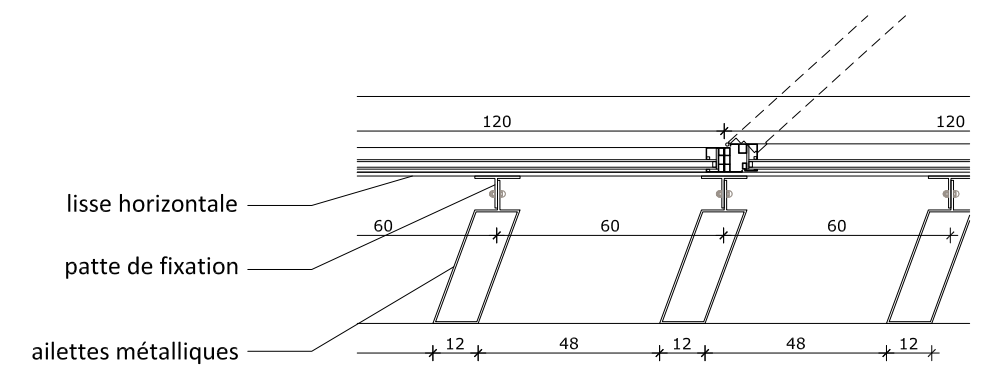

Vue en plan niveau R-1C 1 / 20

| | | | | | | | | | | | | | |
|--|---|---|--|---|---|--|---|----------|---------------|------------|--------------|--|---------------------|
| MAÎTRE D'OUVRAGE CC2R 2, rue du Général Vidalot BP 75 82 403 Valence d'Agen tél : 05 63 29 92 00 | A.M.O. SEMATeG 100, boulevard Hubert Gouze BP 227 82 002 Montauban cedex tél : 05 63 22 10 10 | ARCHITECTES marjan hessamfar & joe vérons 42, Place Gambetta 33 000 Bordeaux tél : 05 56 48 66 20 courriel : info@hessamfar-verons.fr | BUREAU D'ETUDE TPFI Agence Midi-Pyrénées 78, chemin des Sept Deniers BP 70402 31 204 Toulouse tél : 05 61 57 18 72 | ECONOMISTE VOXOA Agence de Paris 11, rue d'Uzès 75002 PARIS tél : 01 40 41 11 10 | ACOUSTICIE EMACOUSTIC 21, rue Claude Taffanel 33 800 Bordeaux tél : 05 56 85 96 89 | BUREAU DE CONTROLE SOCOTEC 101bis route de Montbartier, ALBASUD 82 000 MONTAUBAN tél : 05 63 66 60 06 | EXTENSION ET REHABILITATION DES LOCAUX DE LA CC2R | | | | | ECHELLE 1/20 Potelet garde-corps terrasse entre épines métalliques | SER 1 DCE |
| | | | | | | | INDICE | DATE | MODIFICATIONS | ETABLI PAR | VERIFIER PAR | WISE PAR | |
| | | | | | | | A | 03/07/15 | | | | | |

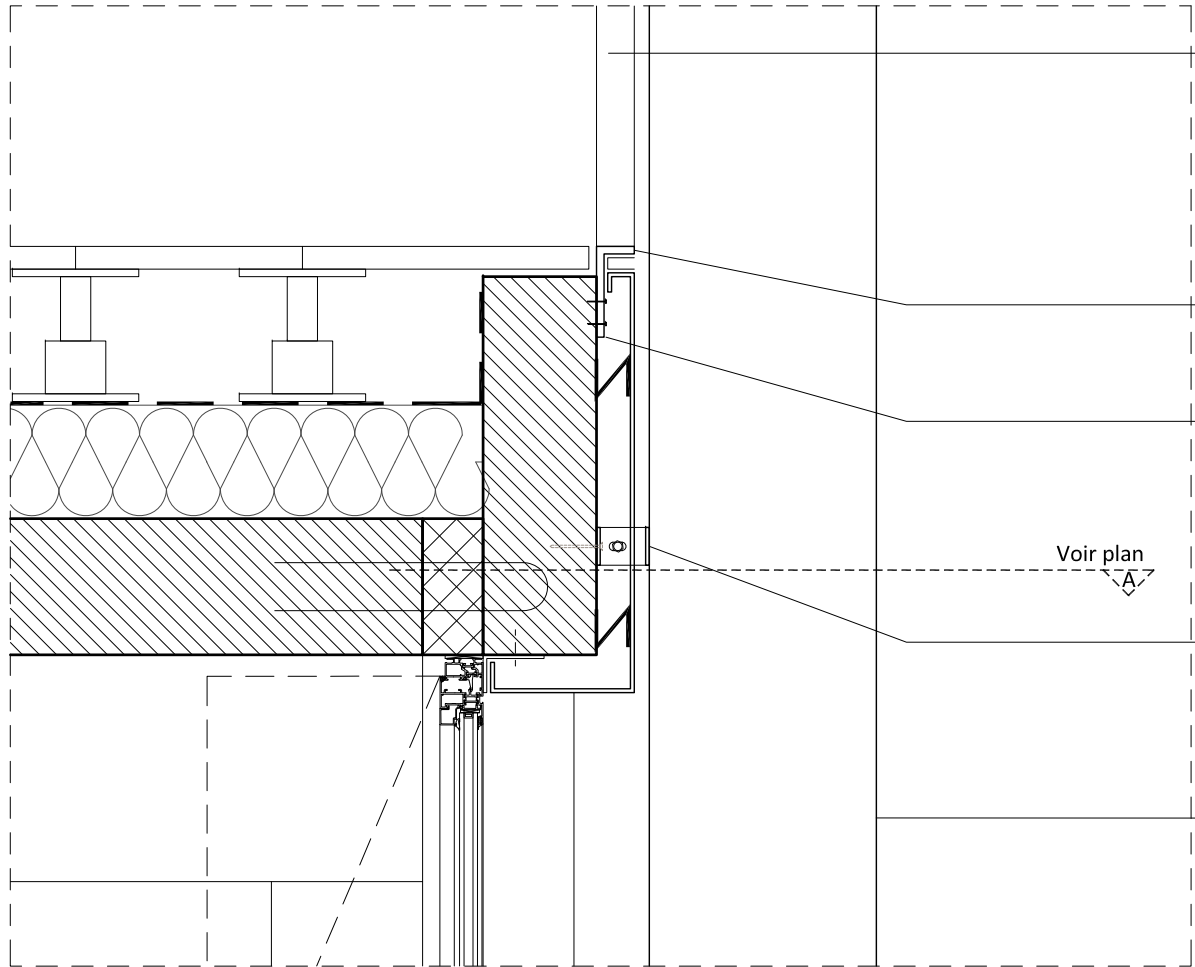

Barreaudage vertical en plats
acier rectangulaires droits de
15mmx50 mm

U métallique
dans joint creux
noir laqué


Cornière en acier formant lisse
basse horizontale de
dimensions 150x50 mm,

Voir plan
A

Fixation au relevé béton

Ailettes métalliques

Détail A 1 / 10

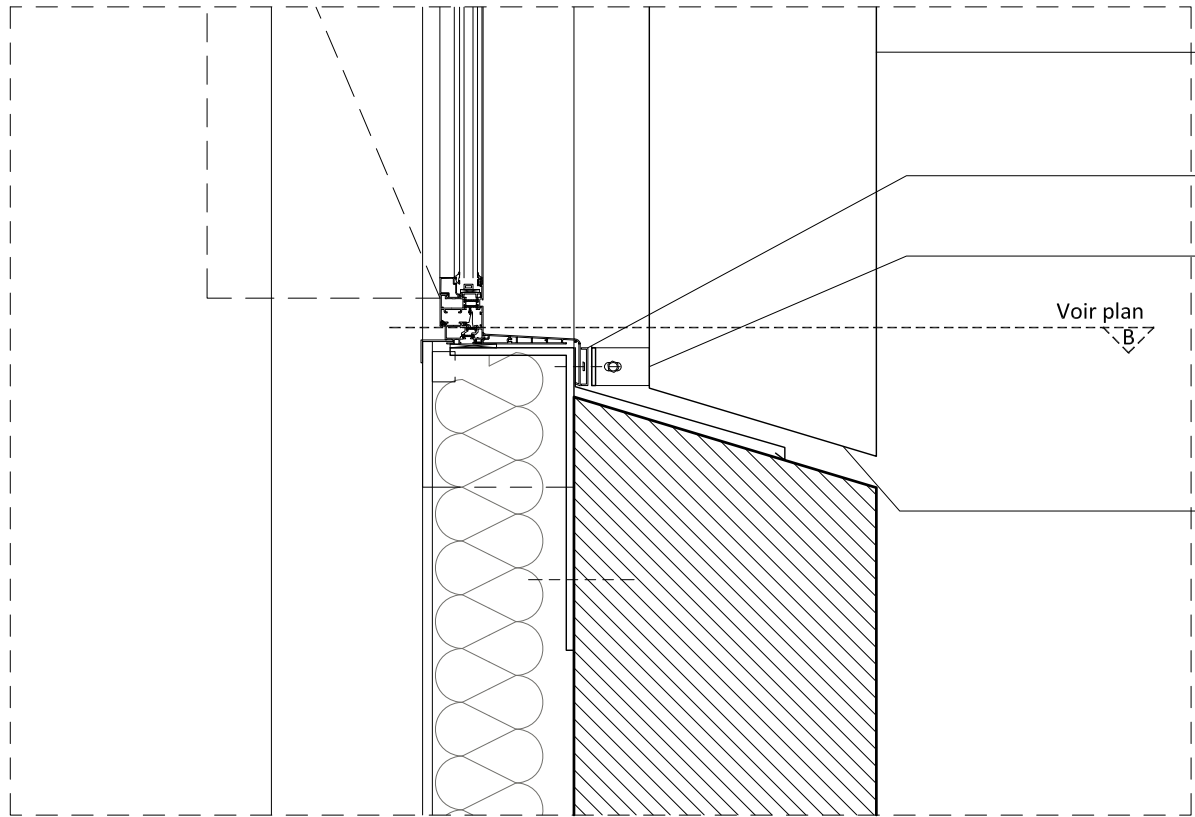

Ailettes métalliques


Lisse de fixation épines

Fixation sur lisse horizontale


Voir plan
B

Fermeture en partie haute et
en partie basse par capotages
en tôle d'acier 20/10° soudée


Détail B 1 / 10

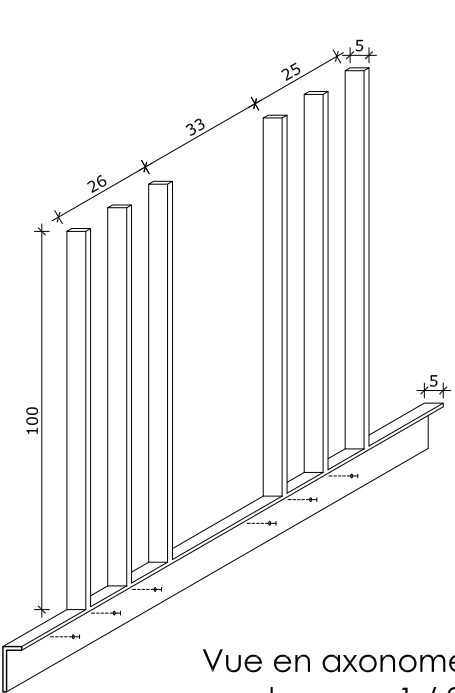


Vue en axonométrie
garde corps 1 / 20

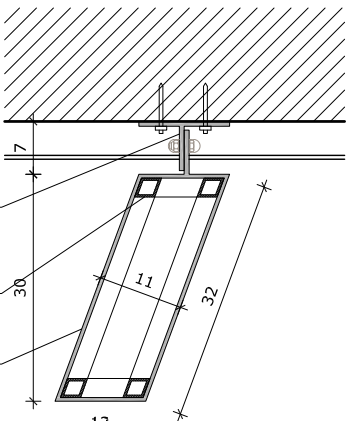

Plan A 1 / 10

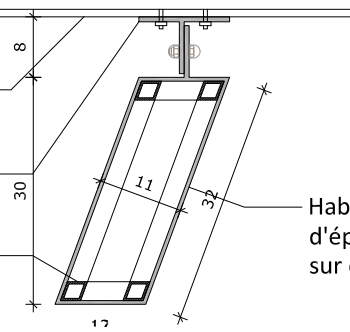


Plan B 1 / 10

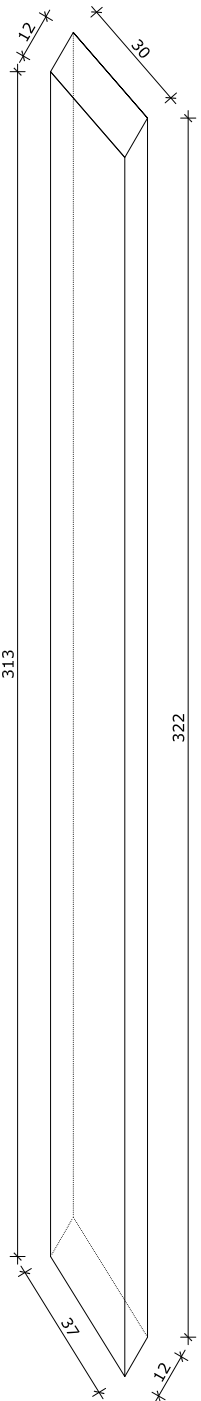

Volumétrie épine 1 / 20

| | | | | | | | | | | | | | |
|--|---|---|--|---|---|--|--|----------|---------------|------------|--------------|---|--------------------------------|
| MAÎTRE D'OUVRAGE CC2R 2, rue du Général Vidalot BP 75 82 403 Valence d'Agen tél : 05 63 29 92 00 | A.M.O. SEMATeG 100, boulevard Hubert Gouze BP 227 82 002 Montauban cedex tél : 05 63 22 10 10 | ARCHITECTES marjan hessamfar & joe vérons 42, Place Gambetta 33 000 Bordeaux tél : 05 56 48 66 20 courriel : info@hessamfar-verons.fr | BUREAU D'ETUDE TPFI Agence Midi-Pyrénées 78, chemin des Sept Deniers BP 70402 31 204 Toulouse tél : 05 61 57 18 72 | ECONOMISTE VOXOA Agence de Paris 11, rue d'Uzès 75002 PARIS tél : 01 40 41 11 10 | ACOUSTICIE EMACOUSTIC 21, rue Claude Taffanel 33 800 Bordeaux tél : 05 56 85 96 89 | BUREAU DE CONTROLE SOCOTEC 101bis route de Montbartier, ALBASUD 82 000 MONTAUBAN tél : 05 63 66 60 06 | EXTENSION ET REHABILITATION DES LOCAUX DE LA CC2R | | | | | ECHELLE 1/5 Potelet garde-corps terrasse entre épines métalliques | SER 2 DCE |
| | | | | | | | INDICE | DATE | MODIFICATIONS | ETABLI PAR | VERIFIER PAR | VOSE PAR | |
| | | | | | | | A | 03/07/15 | | | | | |

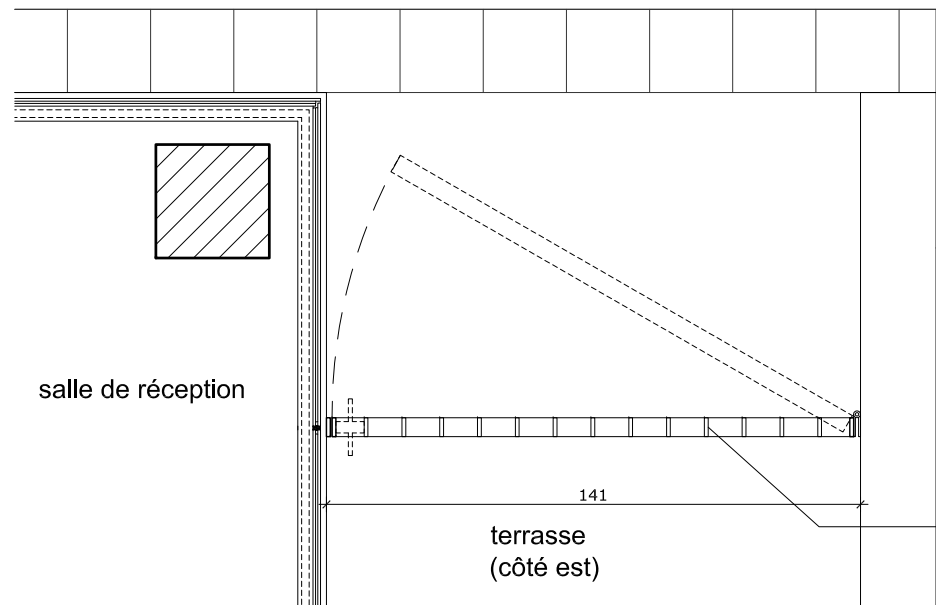


Portillon 1 - côté est de la terrasse du bâtiment neuf
Vue en plan (1 / 20)


muret béton
hauteur = 1m

mur en brique existant

Cadre en fer plat plein,
de section 50 x 10 mm,
+ Barreaudage vertical en fer
plat espacement 10cm

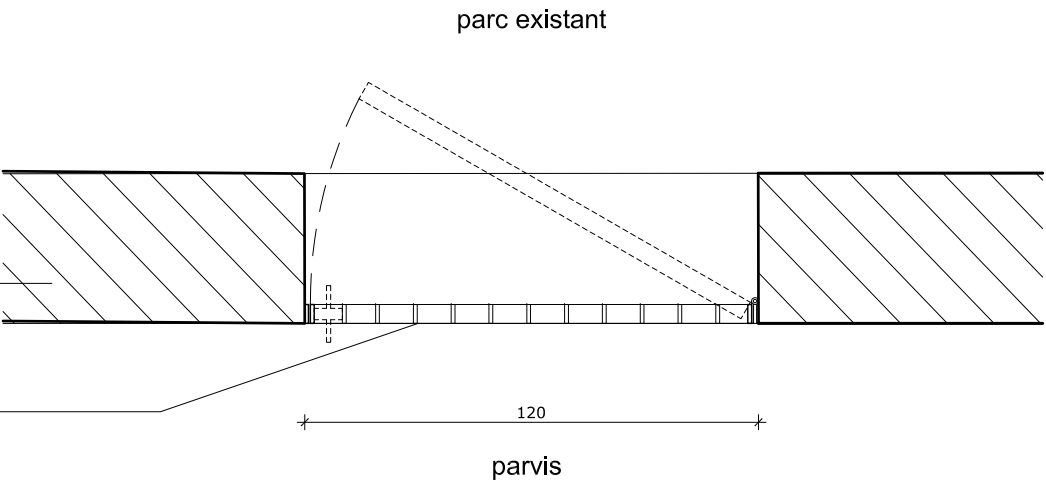

Portillon 2 - accès parc
Vue en plan (1 / 20)

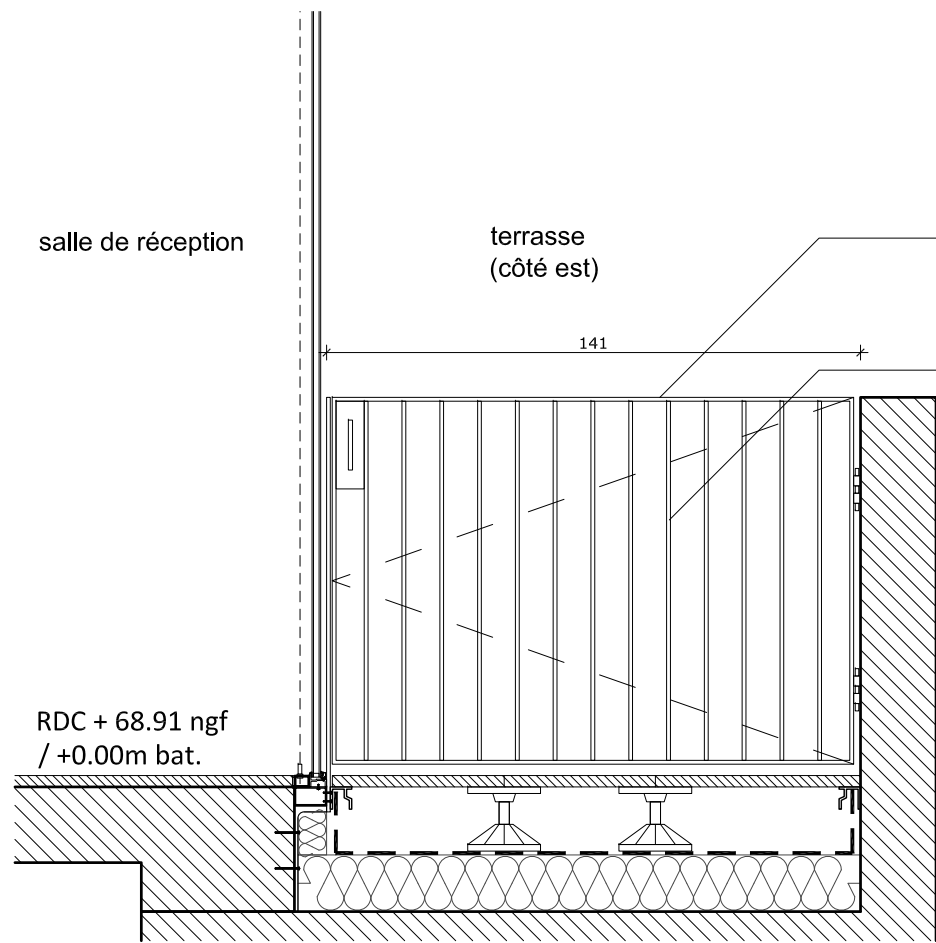

Portillon 1 - côté est de la terrasse du bâtiment neuf
Vue en élévation (1 / 20)

Cadre en fer plat plein,
de section 50 x 10 mm,

Barreaudage vertical en fer
plat espacement 10cm


Béquille double

muret béton
hauteur = 1m

mur en brique existant


revêtement sol en dalle
pierre naturelle

escalier béton clair créé

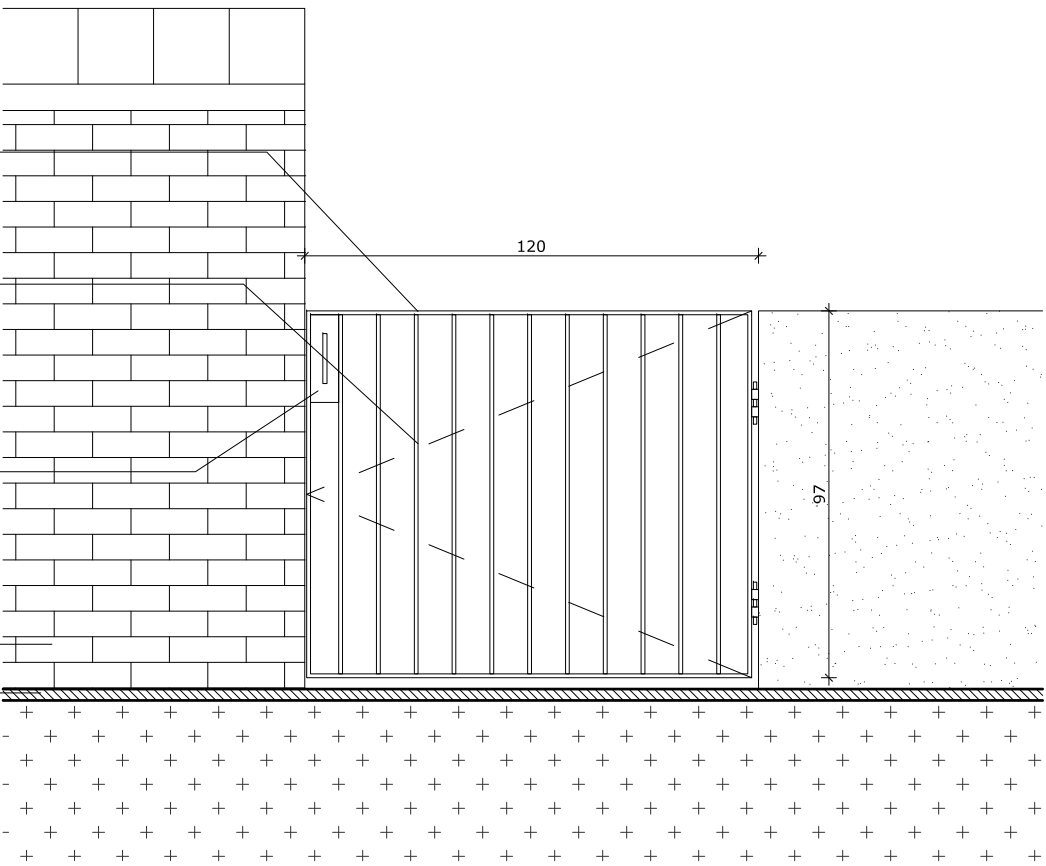


Portillon 2 - accès parc
Vue en élévation (1 / 20)

| | | | | | | | | | | | | |
|--|---|---|--|---|--|--|---|----------|---------------|------------|---|---------------------|
| MAÎTRE D'OUVRAGE CC2R 2, rue du Général Vidalot BP 75 82 403 Valence d'Agen tél : 05 63 29 92 00 | A.M.O. SEMAteG 100, boulevard Hubert Gouze BP 227 82 002 Montauban cedex tél : 05 63 22 10 10 | ARCHITECTES marjan hessamfar & joe vérons 42, Place Gambetta 33 000 Bordeaux tél : 05 56 48 66 20 courriel : info@hessamfar-verons.fr | BUREAU D'ETUDE TPFI Agence Midi-Pyrénées 78, chemin des Sept Deniers BP 70402 31 204 Toulouse tél : 05 61 57 18 72 | ECONOMISTE VOXOA Agence de Paris 11, rue d'Uzès 75002 PARIS tél : 01 40 41 11 10 | ACOUSTICIEN EMACOUSTIC 21, rue Claude Taffanel 33 800 Bordeaux tél : 05 56 85 96 89 | BUREAU DE CONTROLE SOCOTEC 101bis route de Montbartier, ALBASUD 82 000 MONTAUBAN tél : 05 63 66 60 06 | EXTENSION ET REHABILITATION DES LOCAUX DE LA CC2R | | | | ECHELLES 1/20 , 1/10 DETAILS portillons | SER 3 DCE |
| | | | | | | | INDICE | DATE | MODIFICATIONS | ETABLI PAR | VERIFIER PAR | WISE PAR |
| | | | | | | | A | 03/07/15 | | | | |

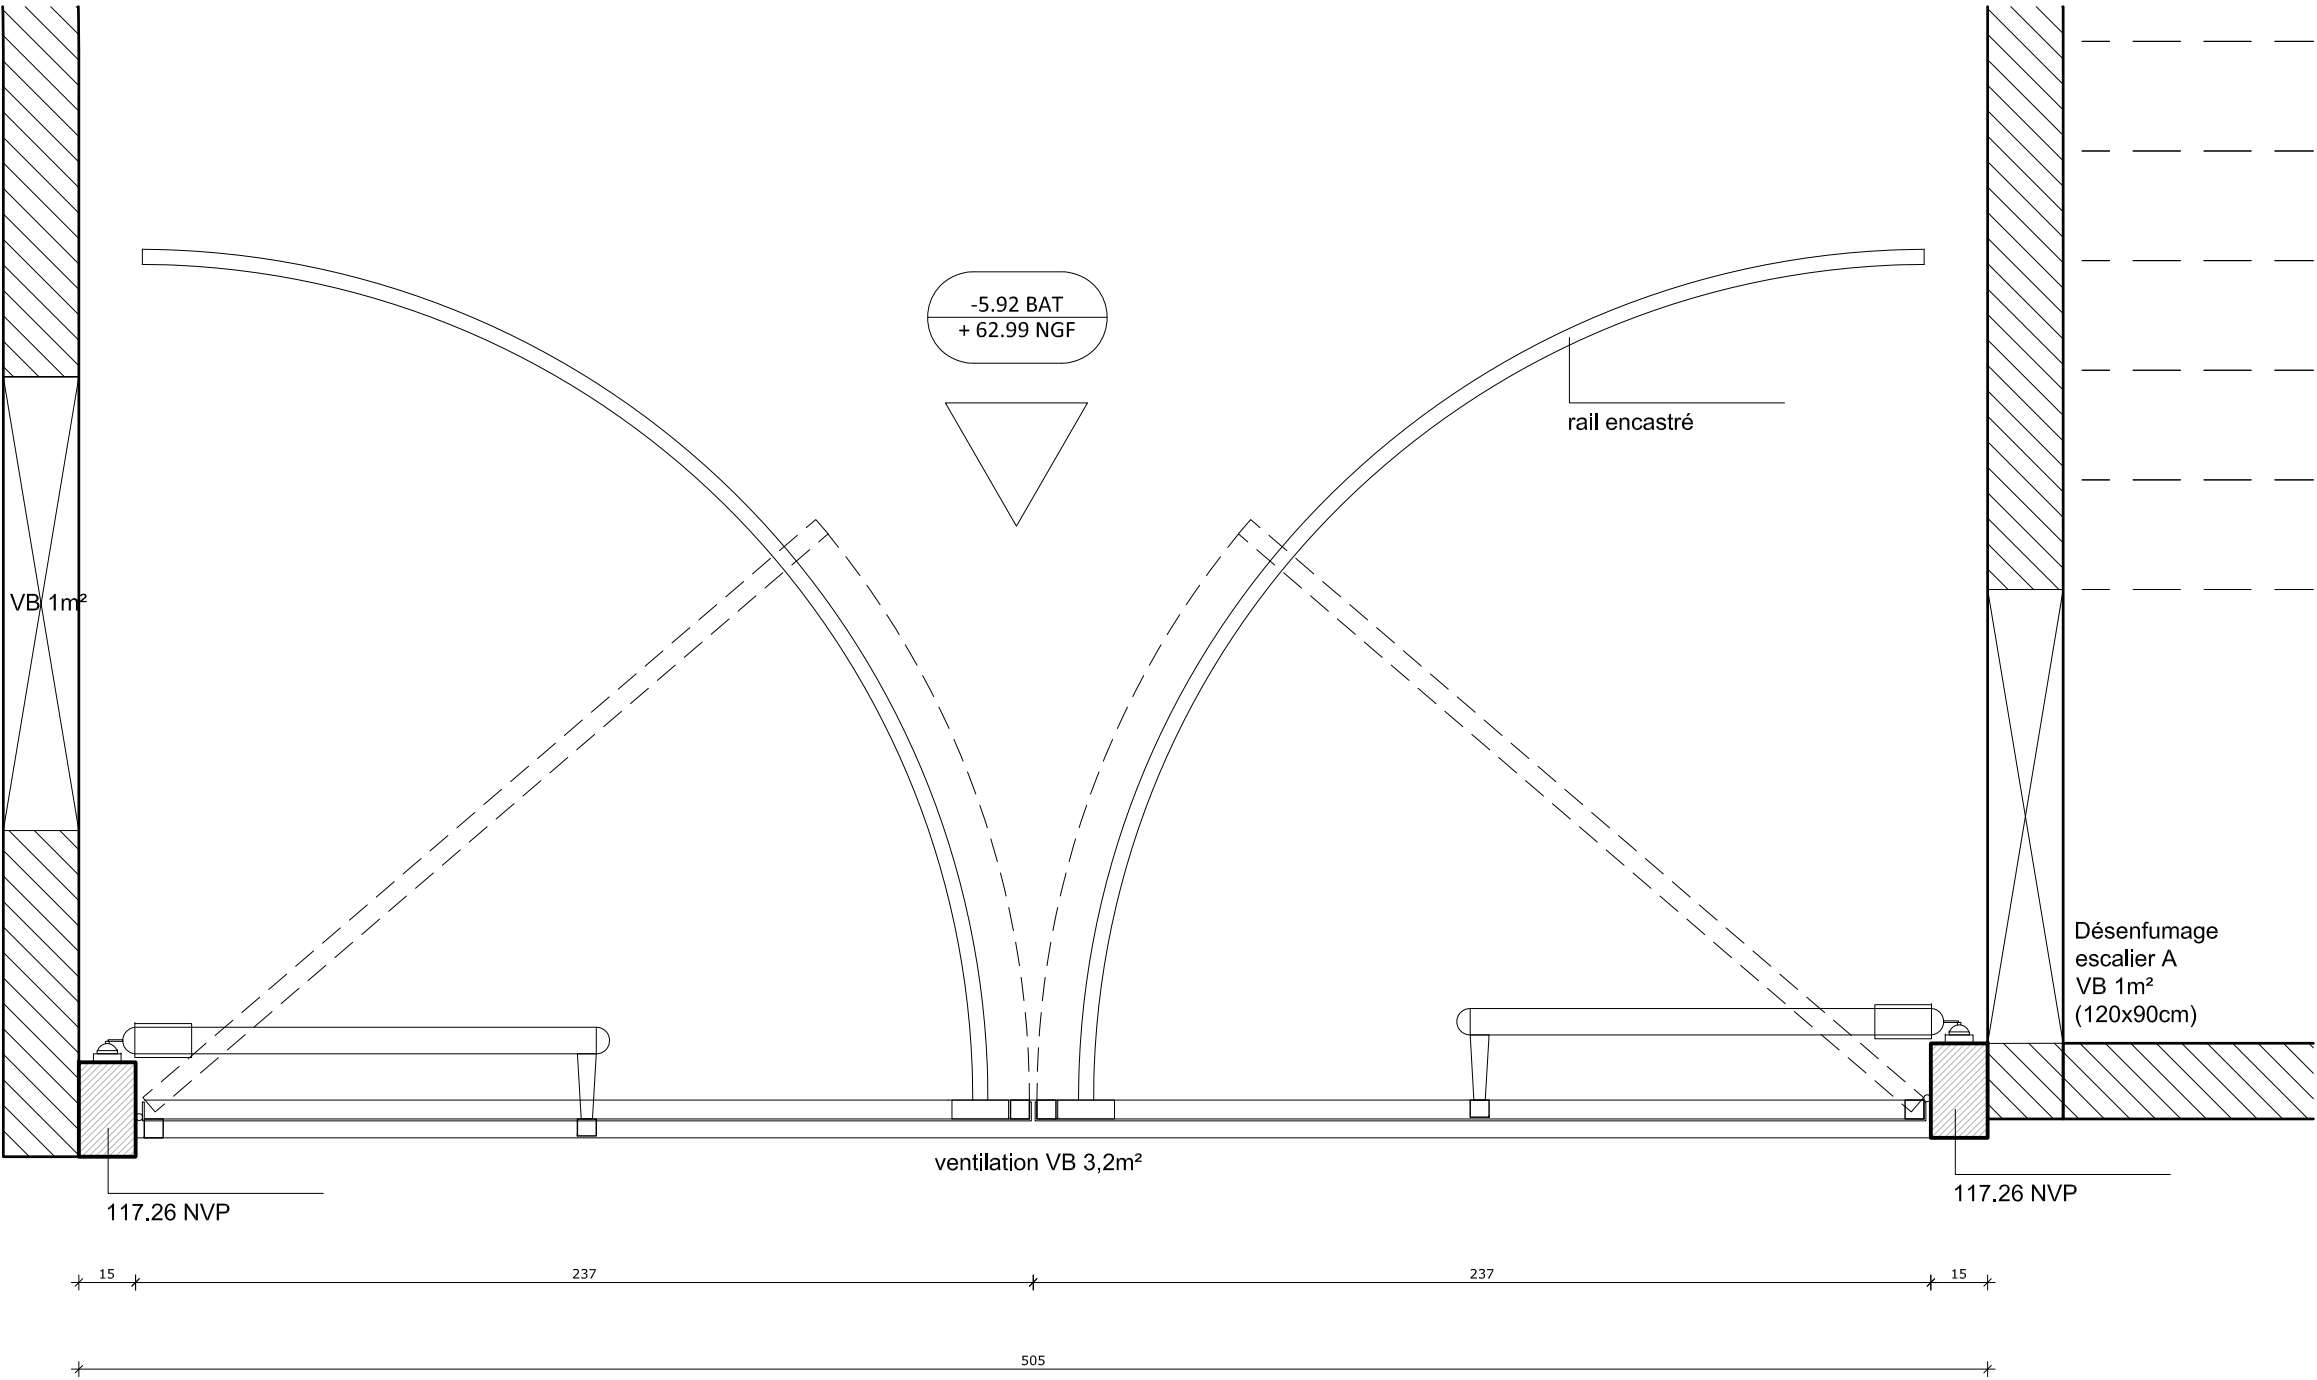


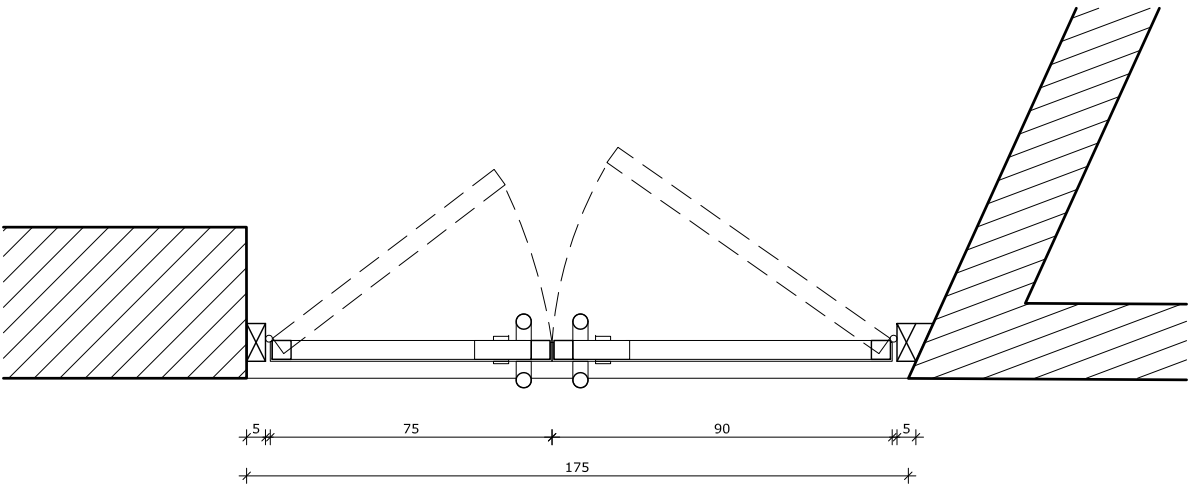
DÉTAIL 1/20
PLAN portail accès parking

| | | | | | | | | | | | | | |
|--|---|---|--|---|--|--|--|----------|---------------|------------|--------------|----------|--------------------------------|
| MAÎTRE D'OUVRAGE CC2R 2, rue du Général Vidalot BP 75 82 403 Valence d'Agen tél : 05 63 29 92 00 | A.M.O. SEMAteG 100, boulevard Hubert Gouze BP 227 82 002 Montauban cedex tél : 05 63 22 10 10 | ARCHITECTES marjan hessamfar & joe vérons 42, Place Gambetta 33 000 Bordeaux tél : 05 56 48 66 20 courriel : info@hessamfar-verons.fr | BUREAU D'ETUDE TPFI Agence Midi-Pyrénées 78, chemin des Sept Deniers BP 70402 31 204 Toulouse tél : 05 61 57 18 72 | ECONOMISTE VOXOA Agence de Paris 11, rue d'Uzès 75002 PARIS tél : 01 40 41 11 10 | ACOUSTICIEN EMACOUSTIC 21, rue Claude Taffanel 33 800 Bordeaux tél : 05 56 85 96 89 | BUREAU DE CONTROLE SOCOTEC 101bis route de Montbartier, ALBASUD 82 000 MONTAUBAN tél : 05 63 66 60 06 | EXTENSION ET REHABILITATION DES LOCAUX DE LA CC2R | | | | ECHELLE 1/20 | | SER 4 DCE |
| | | | | | | | | | | | | | |
| | | | | | | | INDICE | DATE | MODIFICATIONS | ETABLI PAR | VERIFIER PAR | WISE PAR | |
| | | | | | | | A | 03/07/15 | | | | | Portail accès parking |

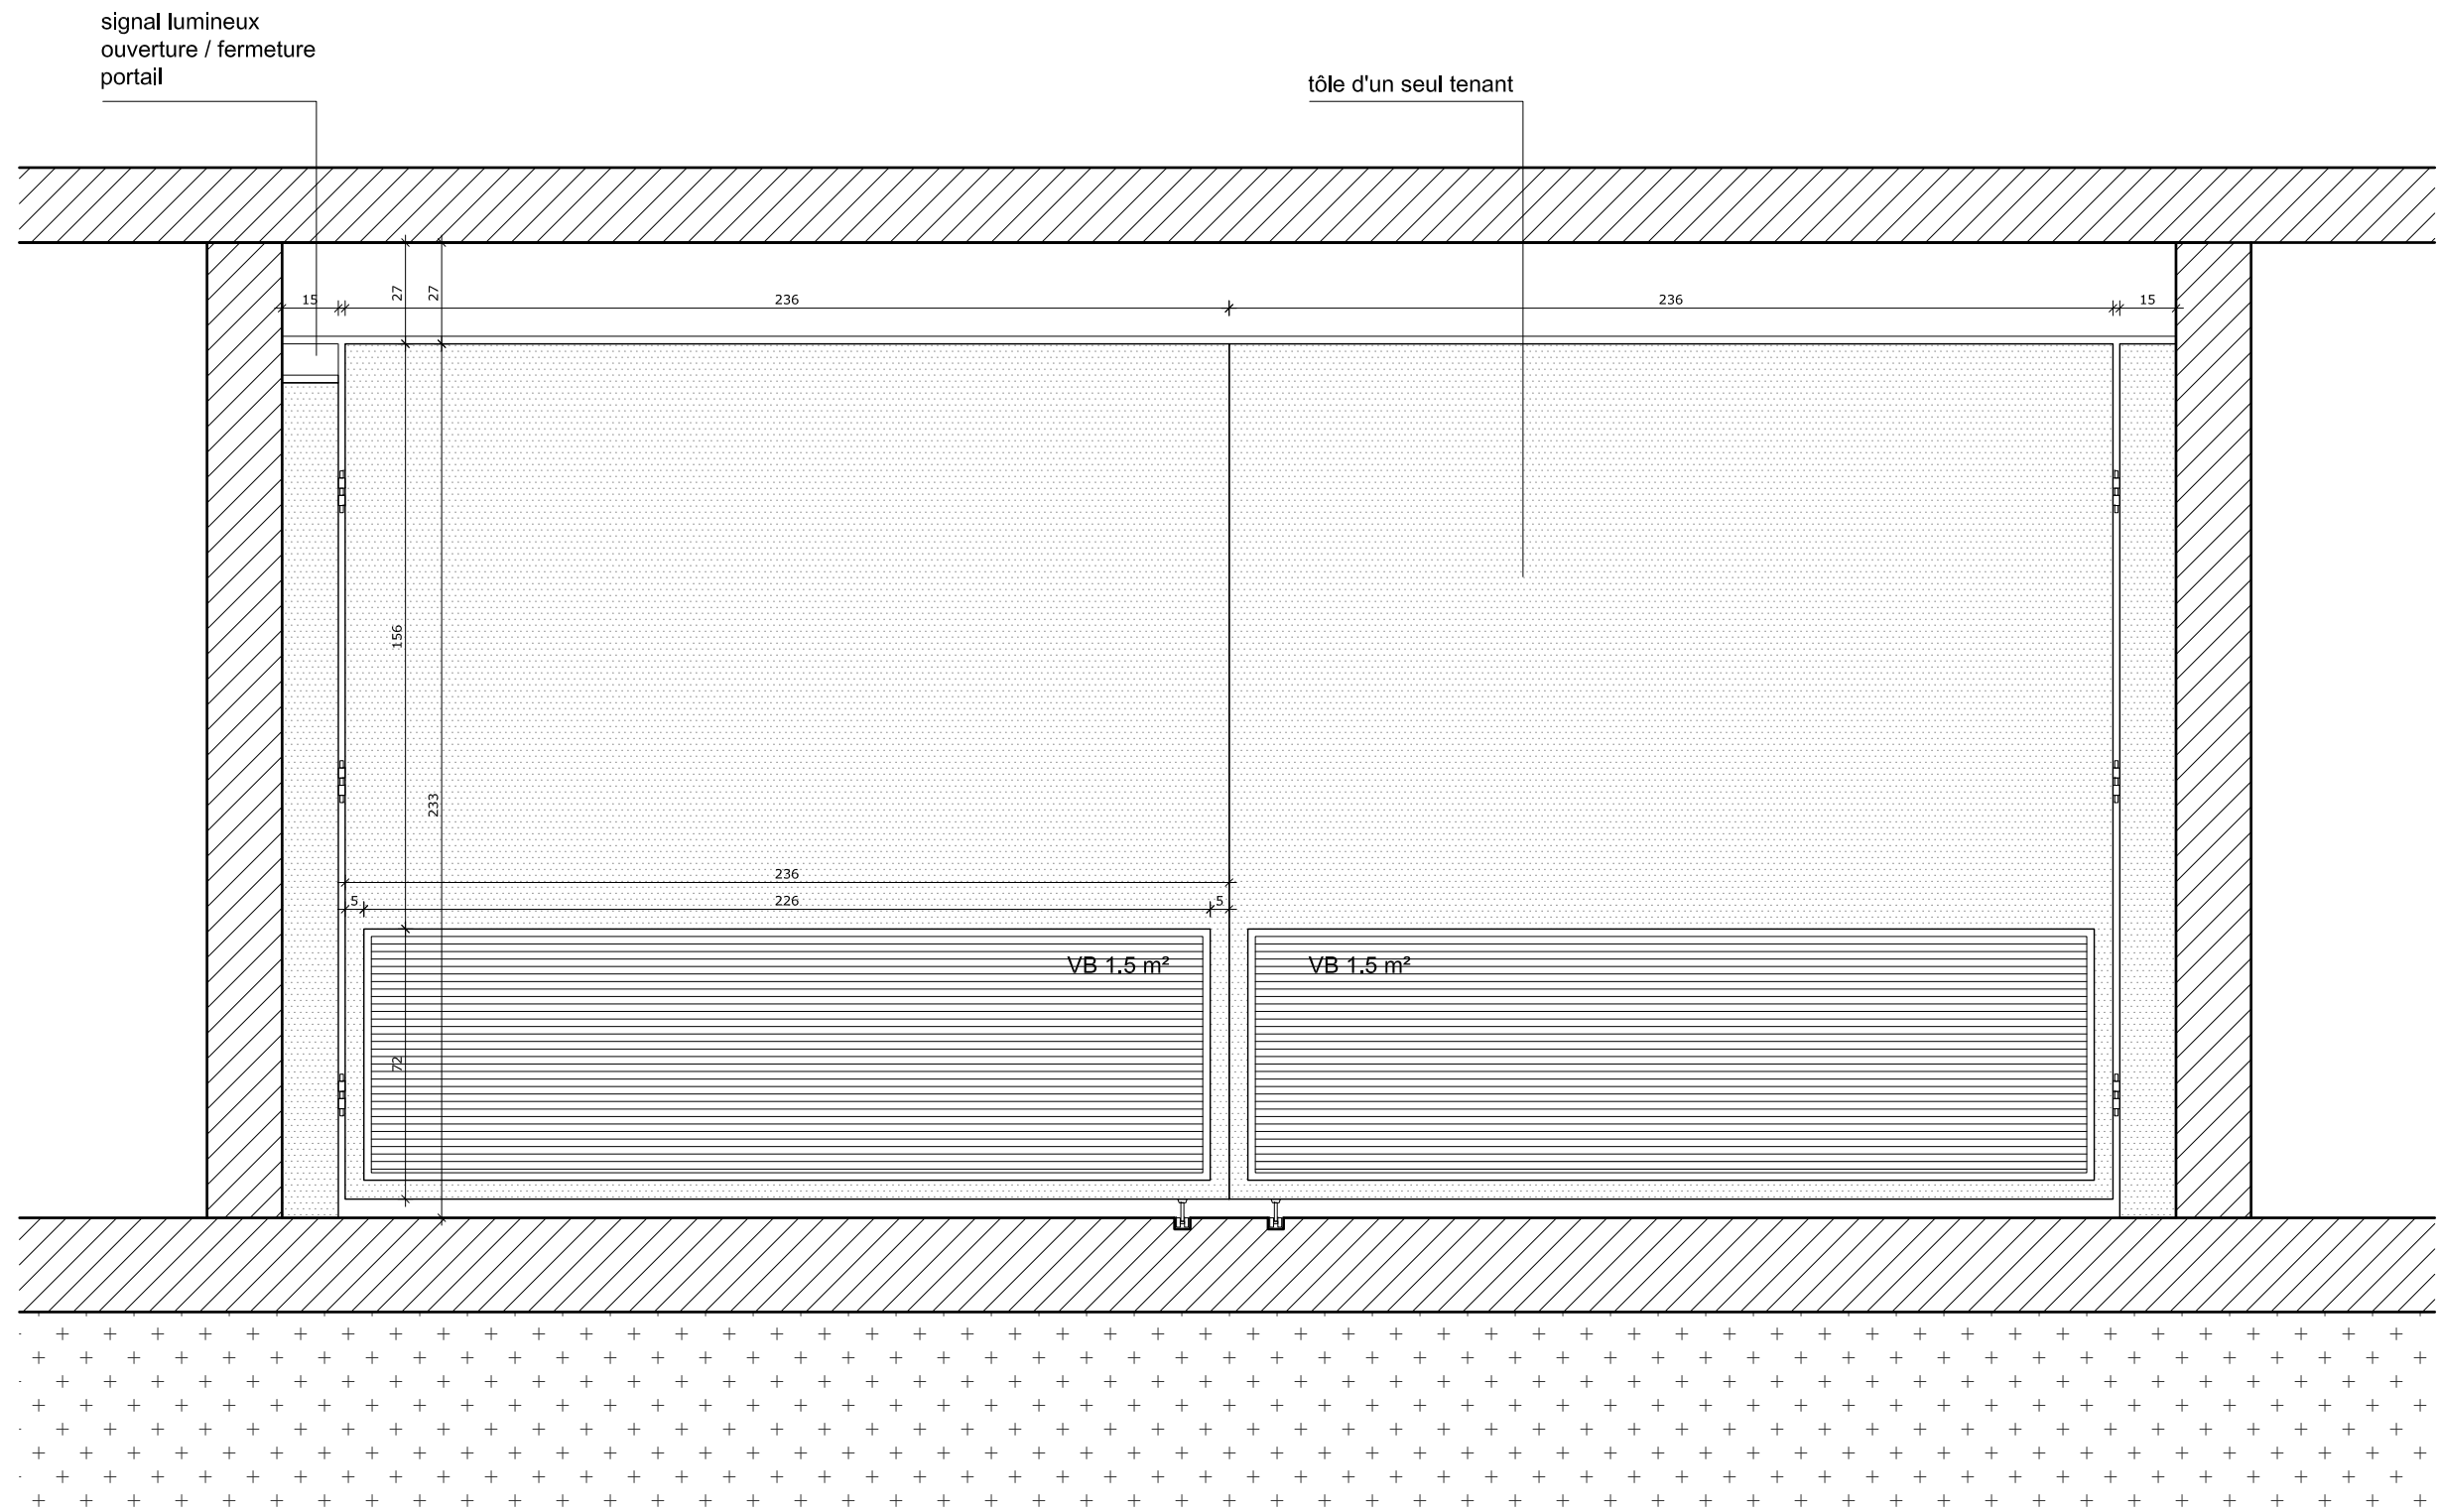


DÉTAIL 1/20
ELEVATION portail accès parking

| | | | | | | | | | | | | | | |
|--|---|--|--|---|---|--|---|------|---------------|------------|--------------|--------------|-----------------------|------------|
| MAÎTRE D'OUVRAGE | A.M.O. | ARCHITECTES | BUREAU D'ETUDE | ECONOMISTE | ACOUSTICIEN | BUREAU DE CONTROLE | EXTENSION ET REHABILITATION DES LOCAUX DE LA CC2R | | | | | ECHELLE 1/20 | SER 5 | |
| CC2R 2, rue du Général Vidalot BP 75 82 403 Valence d'Agen tél : 05 63 29 92 00 | SEMATeG 100, boulevard Hubert Gouze BP 227 82 002 Montauban cedex tél : 05 63 22 10 10 |  marjan hessamfar & joe vérons 42, Place Gambetta 33 000 Bordeaux tél : 05 56 48 66 20 courriel : info@hessamfar-verons.fr | TPFi Agence Midi-Pyrénées 78, chemin des Sept Deniers BP 70402 31 204 Toulouse tél : 05 61 57 18 72 | VOXOA Agence de Paris 11, rue d'Uzès 75002 PARIS tél : 01 40 41 11 10 | EMACOUSTIC 21, rue Claude Taffanel 33 800 Bordeaux tél : 05 56 85 96 89 | SOCOTEC 101bis route de Montbartier, ALBASUD 82 000 MONTAUBAN tél : 05 63 66 60 06 | INDICE | DATE | MODIFICATIONS | ETABLI PAR | VERIFIER PAR | WISE PAR | PORTAIL ACCES PARKING | DCE |
| A | 03/07/15 | | | | | | | | | | | | | |
| | | | | | | | | | | | | | | |




DÉTAIL 1/20
PLAN porte local vélos

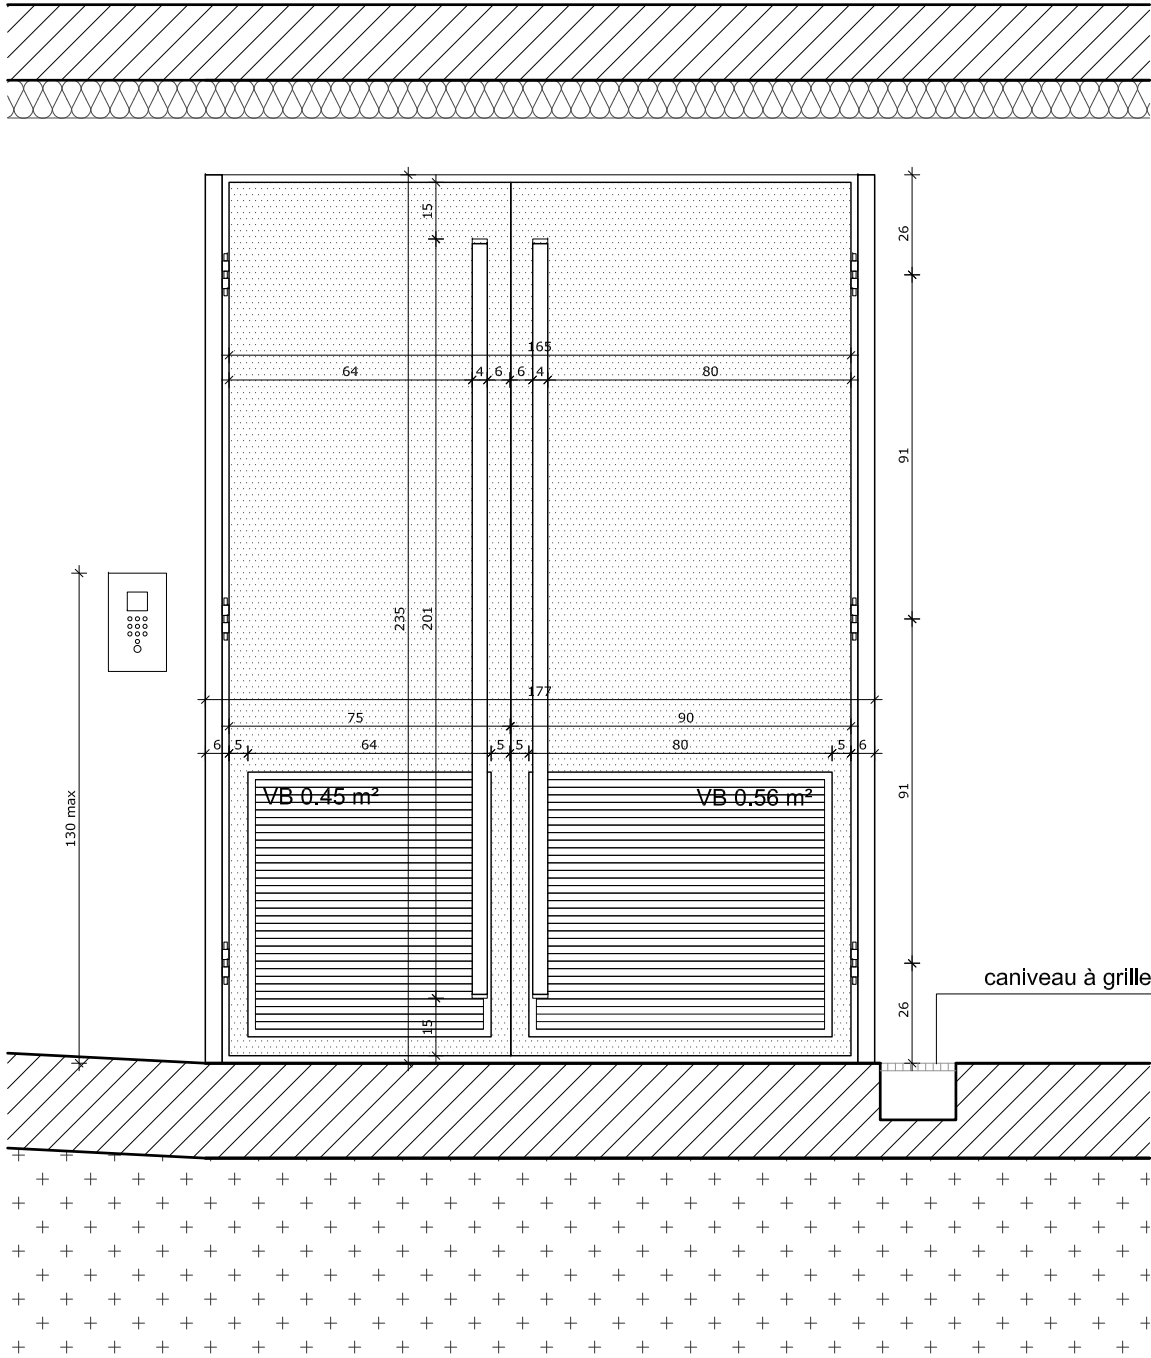


DÉTAIL 1/20
ELEVATION porte local vélos


| | | | | | | | | | | | | |
|--|---|---|--|---|--|--|---|----------|---------------|------------|--|---------------------|
| MAÎTRE D'OUVRAGE CC2R 2, rue du Général Vidalot BP 75 82 403 Valence d'Agen tél : 05 63 29 92 00 | A.M.O. SEMATeG 100, boulevard Hubert Gouze BP 227 82 002 Montauban cedex tél : 05 63 22 10 10 | ARCHITECTES marjan hessamfar & joe vérons 42, Place Gambetta 33 000 Bordeaux tél : 05 56 48 66 20 courriel : info@hessamfar-verons.fr | BUREAU D'ETUDE TPFI Agence Midi-Pyrénées 78, chemin des Sept Deniers BP 70402 31 204 Toulouse tél : 05 61 57 18 72 | ECONOMISTE VOXOA Agence de Paris 11, rue d'Uzès 75002 PARIS tél : 01 40 41 11 10 | ACOUSTICIEN EMACOUSTIC 21, rue Claude Taffanel 33 800 Bordeaux tél : 05 56 85 96 89 | BUREAU DE CONTROLE SOCOTEC 101bis route de Montbartier, ALBASUD 82 000 MONTAUBAN tél : 05 63 66 60 06 | EXTENSION ET REHABILITATION DES LOCAUX DE LA CC2R | | | | ECHELLE 1/20 PORTE LOCAL VELOS | SER 6 DCE |
| | | | | | | | INDICE | DATE | MODIFICATIONS | ETABLI PAR | VERIFIER PAR | WISE PAR |
| | | | | | | | A | 03/07/15 | | | | |
| | | | | | | | | | | | | |

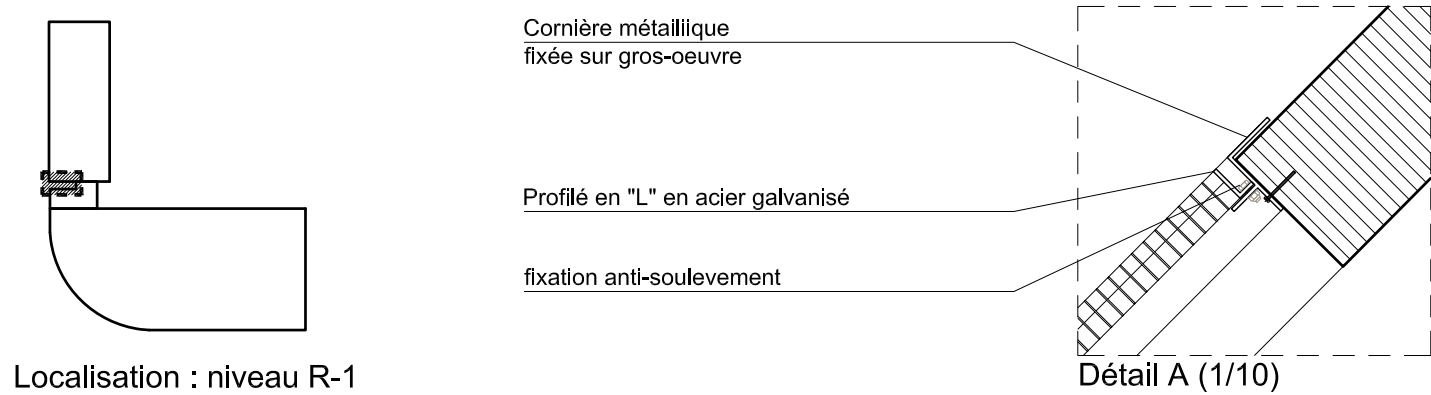

Localisation : niveau R-1

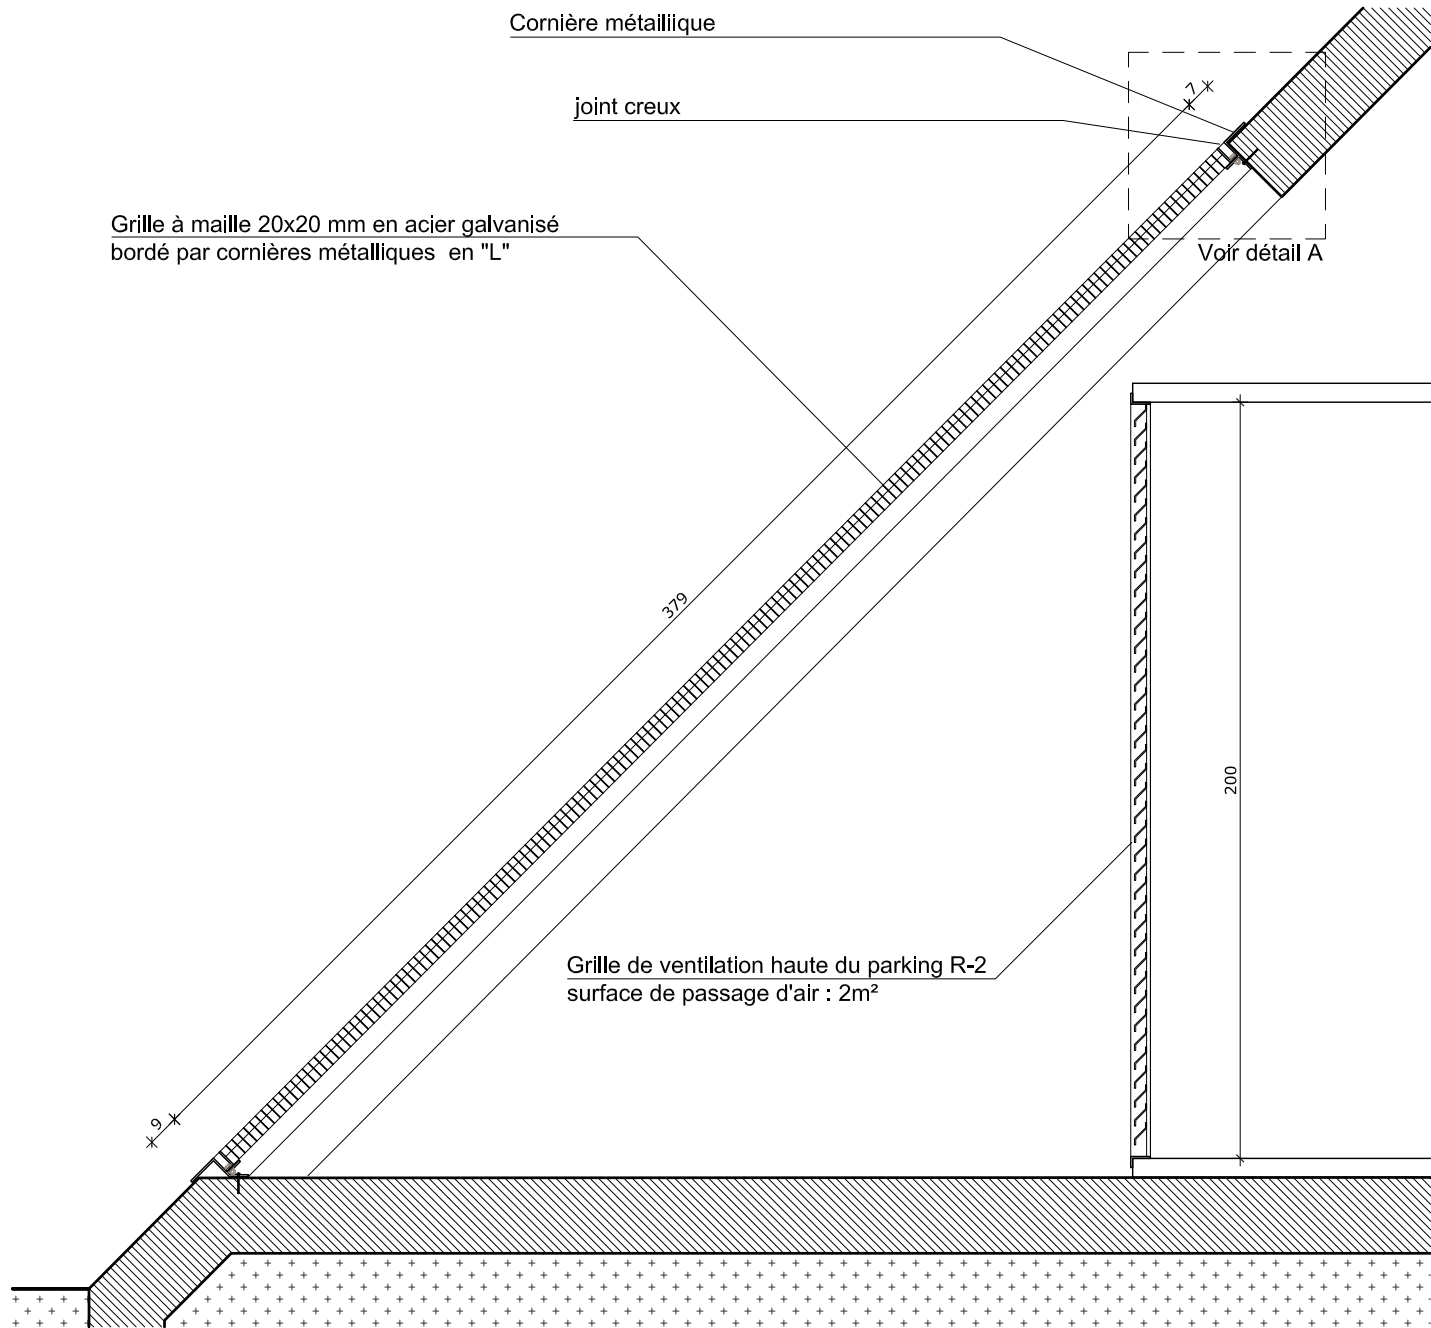






Vue en coupe (1/20)

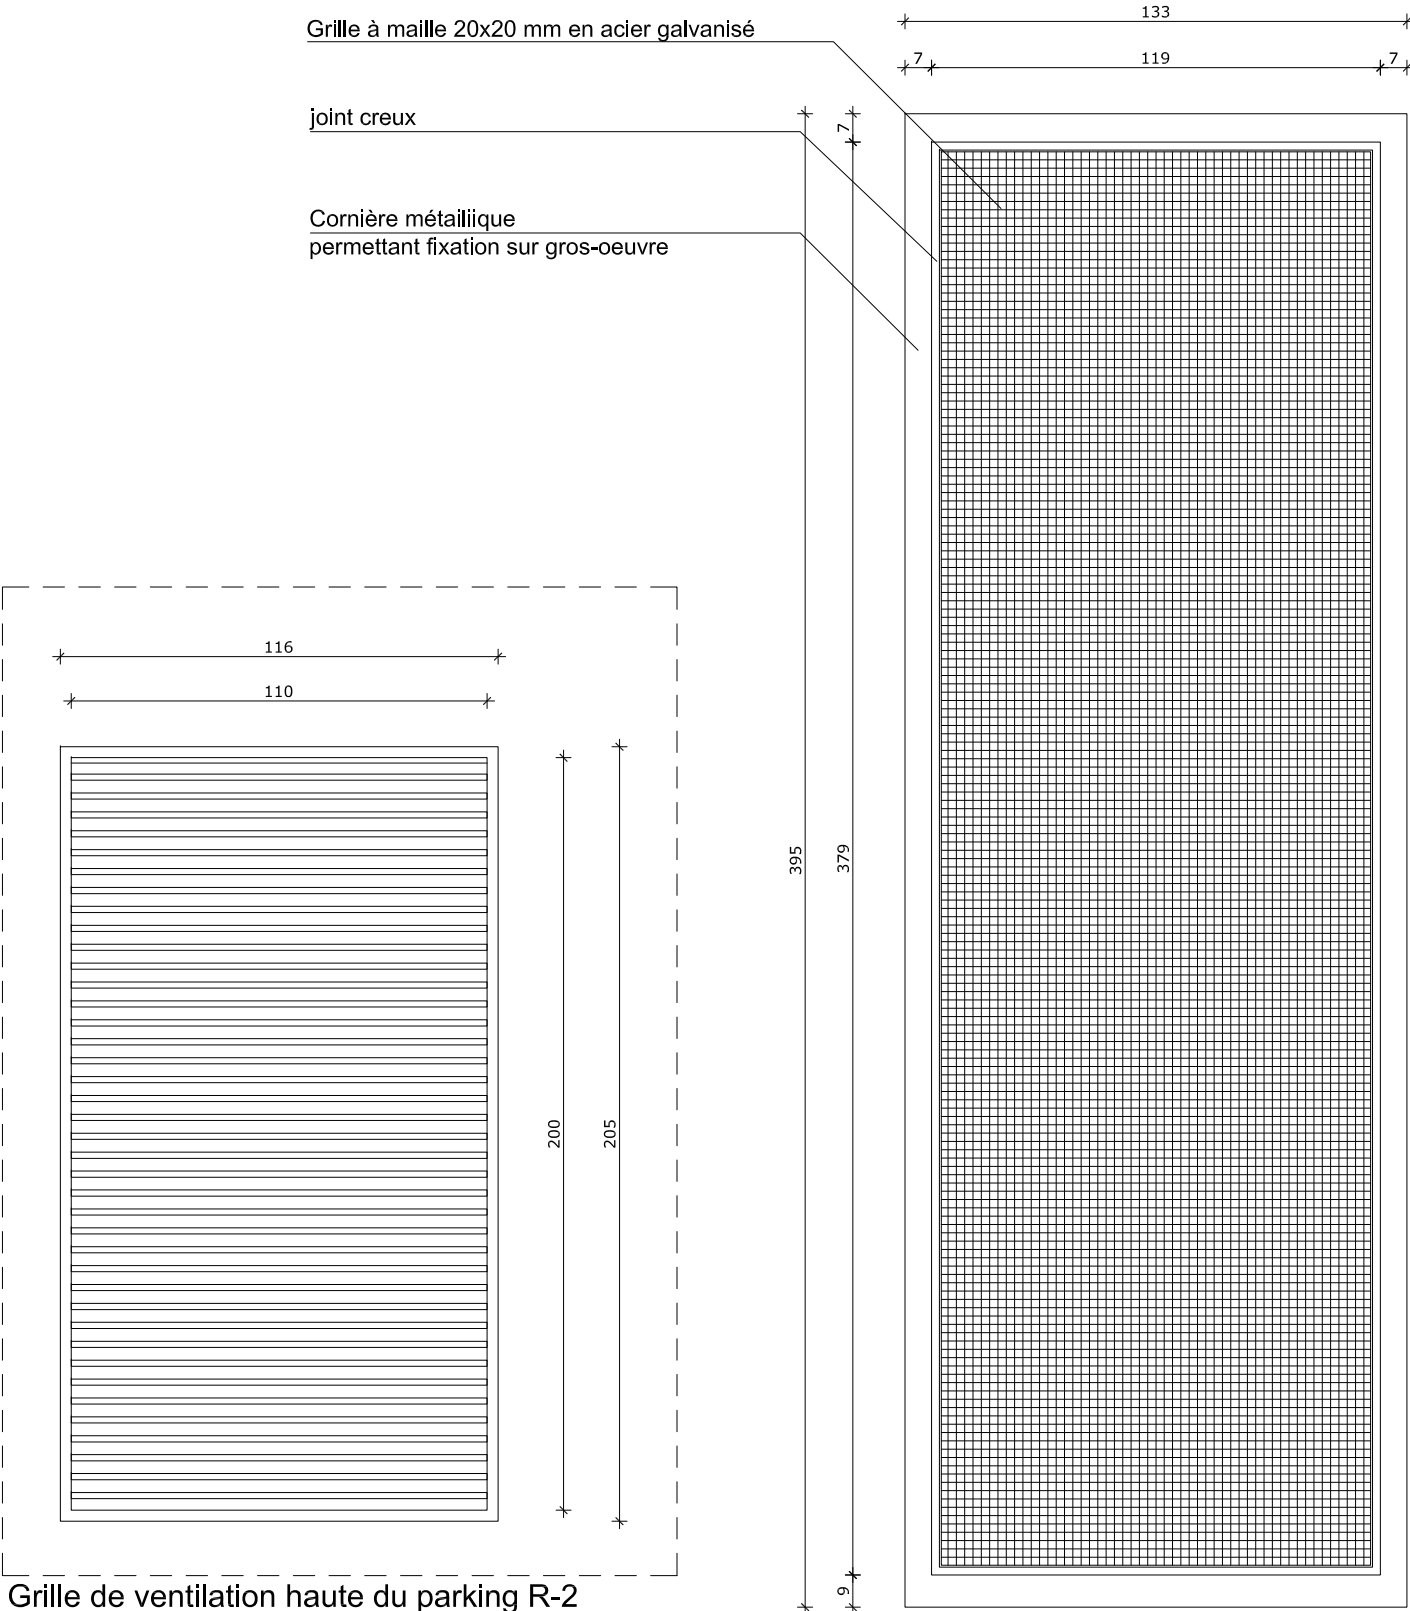

Grille de ventilation haute du parking R-2
Vue en élévation (1/20)


Vue en élévation (1/20)

| | | | | | | | | | | | | |
|--|---|---|--|---|--|--|--|----------|---------------|------------|---|----------------------------|
| MAÎTRE D'OUVRAGE CC2R 2, rue du Général Vidalot BP 75 82 403 Valence d'Agen tél : 05 63 29 92 00 | A.M.O. SEMATeG 100, boulevard Hubert Gouze BP 227 82 002 Montauban cedex tél : 05 63 22 10 10 | ARCHITECTES marjan hessamfar & joe vérons 42, Place Gambetta 33 000 Bordeaux tél : 05 56 48 66 20 courriel : info@hessamfar-verons.fr | BUREAU D'ETUDE TPFI Agence Midi-Pyrénées 78, chemin des Sept Deniers BP 70402 31 204 Toulouse tél : 05 61 57 18 72 | ECONOMISTE VOXOA Agence de Paris 11, rue d'Uzès 75002 PARIS tél : 01 40 41 11 10 | ACOUSTICIEN EMACOUSTIC 21, rue Claude Taffanel 33 800 Bordeaux tél : 05 56 85 96 89 | BUREAU DE CONTROLE SOCOTEC 101bis route de Montbartier, ALBASUD 82 000 MONTAUBAN tél : 05 63 66 60 06 | EXTENSION ET REHABILITATION DES LOCAUX DE LA CC2R | | | | ECHELLE 1/50 Grilles de ventilation haute parking R-2 | SER 7 DCE |
| | | | | | | | INDICE | DATE | MODIFICATIONS | ETABLI PAR | VERIFIER PAR | WISE PAR |
| | | | | | | | A | 03/07/15 | | | | |

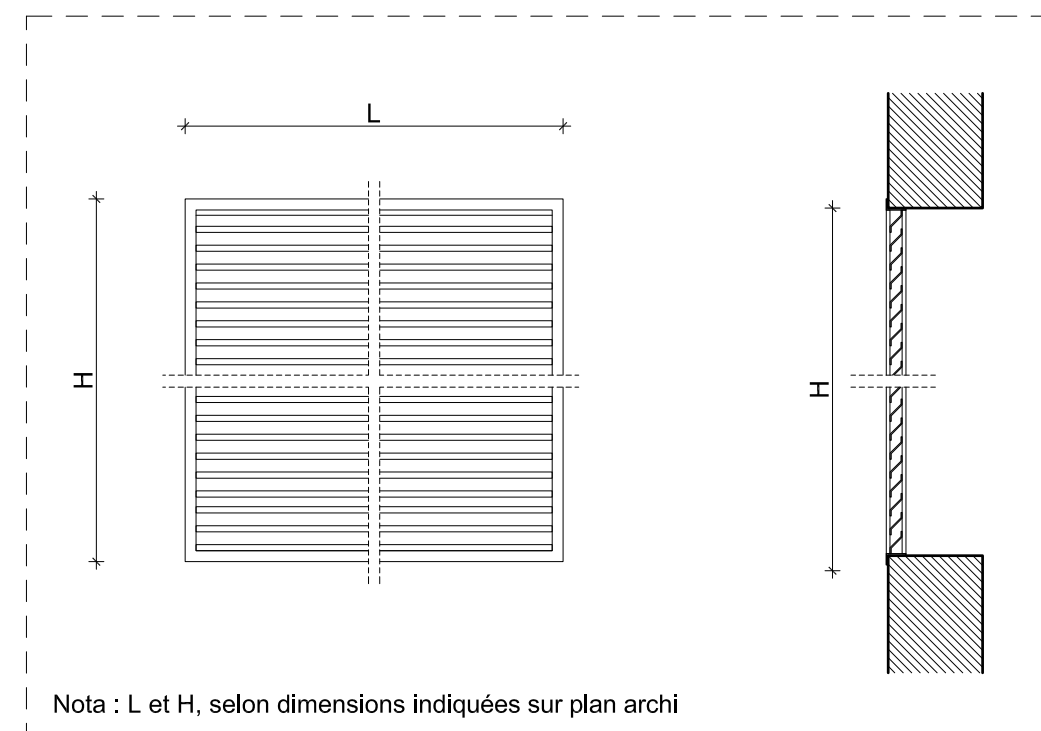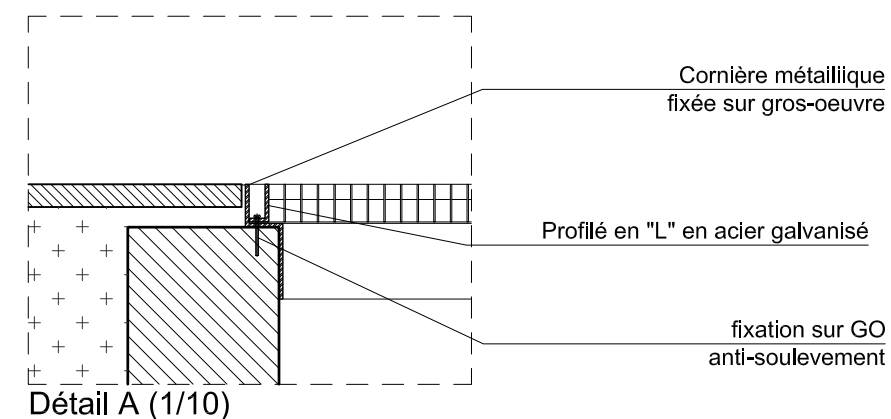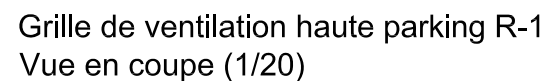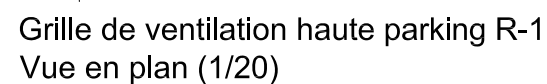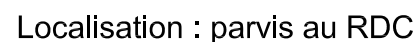


Principe dess grilles de ventilations muraux
Vue en élévation et en coupe (1/20)


| | | | | | | | | | | | | | | | | |
|--|--|---|--|--|--|---|---|--|---|----------|---------------|------------|--------------|--------------|---|------------|
| MAITRE D'OUVRAGE | | A.M.O. | ARCHITECTES | | BUREAU D'ETUDE | ECONOMISTE | ACOUSTICIEN | BUREAU DE CONTROLE | EXTENSION ET REHABILITATION DES LOCAUX DE LA CC2R | | | | | ECHELLE 1/50 | | SER 8 |
| CC2R 2, rue du Général Vidalot BP 75 82 403 Valence d'Agen tél : 05 63 29 92 00 | | SEMAreG 100, boulevard Hubert Gouze BP 227 82 002 Montauban cedex tél : 05 63 22 10 10 |  marjan hessamfar & joe vérons 42, Place Gambetta 33 000 Bordeaux tél : 05 56 48 66 20 courriel : info@hessamfar-verons.fr | | TPFI Agence Midi-Pyrénées 78, chemin des Sept Deniers BP 70402 31 204 Toulouse tél : 05 61 57 18 72 | VOXOA Agence de Paris 11, rue d'Uzès 75002 PARIS tél : 01 40 41 11 10 | EMACOUSTIC 21, rue Claude Taffanel 33 800 Bordeaux tél : 05 56 85 96 89 | SOCOTEC 101bis route de Montbartier, ALBASUD 82 000 MONTAUBAN tél : 05 63 66 40 06 | INDICE | DATE | MODIFICATIONS | ETABLI PAR | VERIFIER PAR | VISE PAR | Grilles de ventilation haute parking R-1 | DCE |
| | | | | | | | | | A | 03/07/15 | | | | | | |

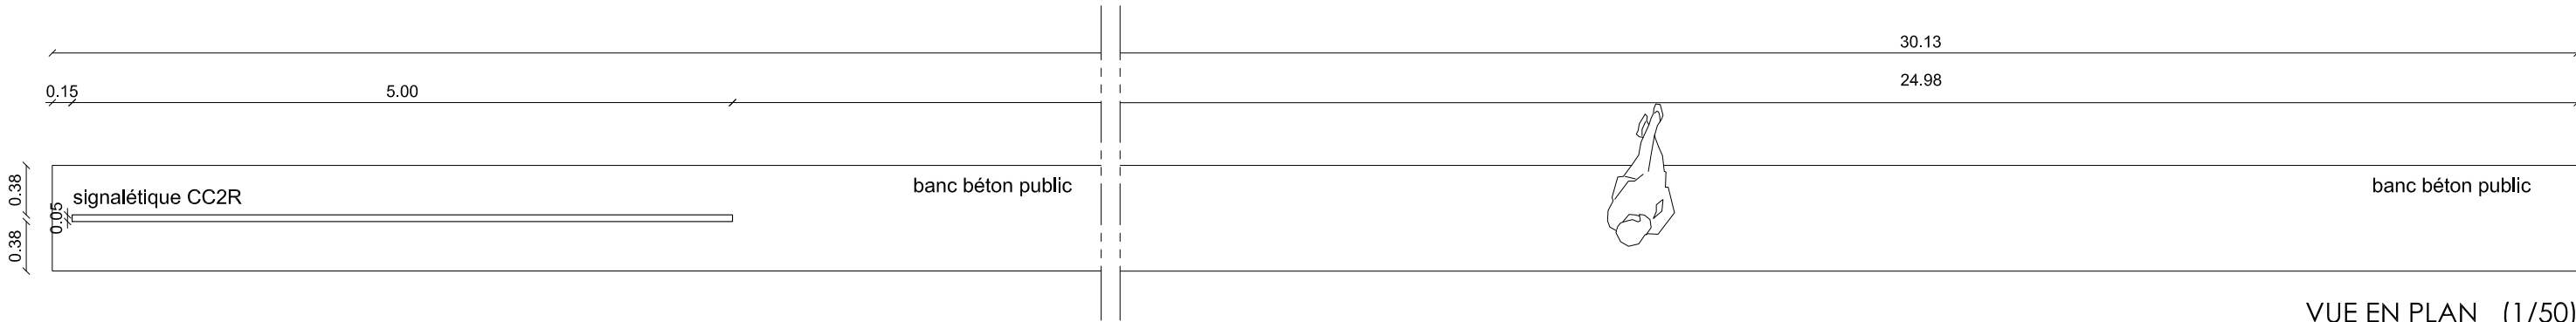


VUE EN PLAN (1/50)

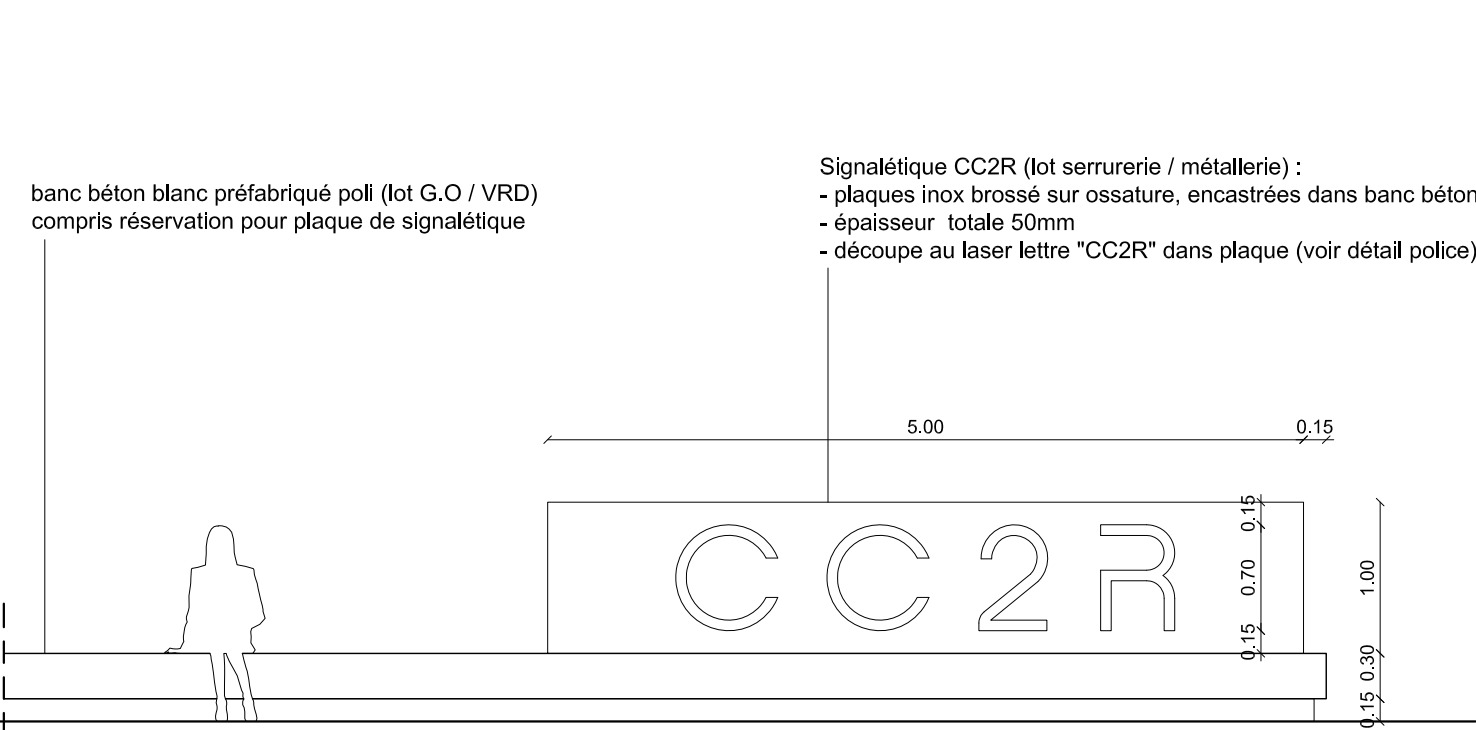


VUE EN ELEVATION (1/50)

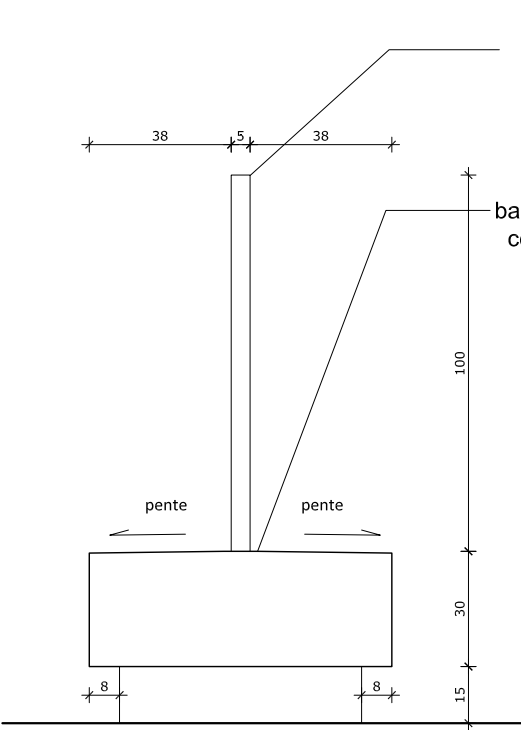

VUE EN ELEVATION (1/20)

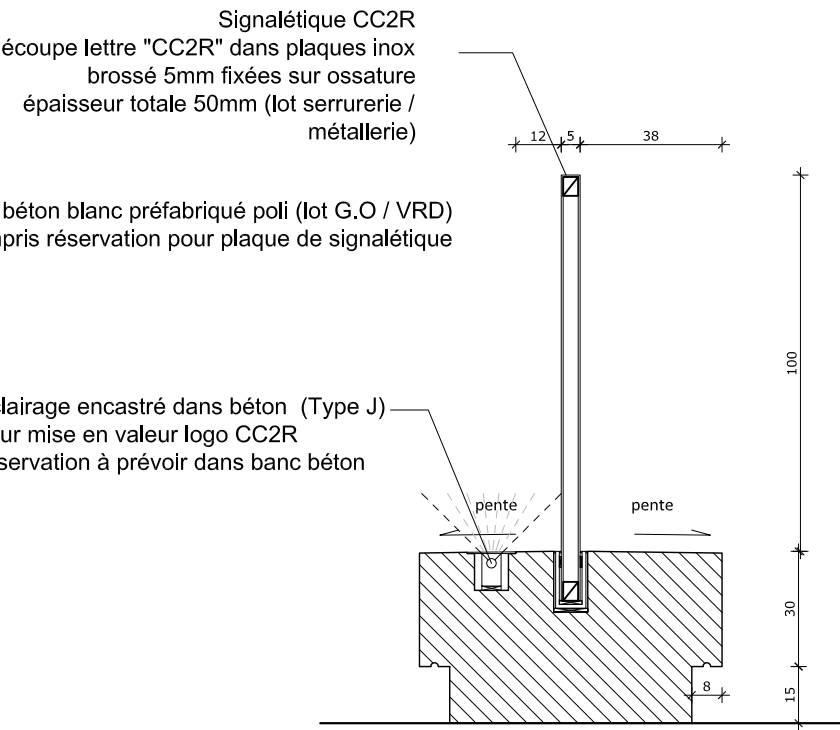


VUE EN COUPE (1/20)

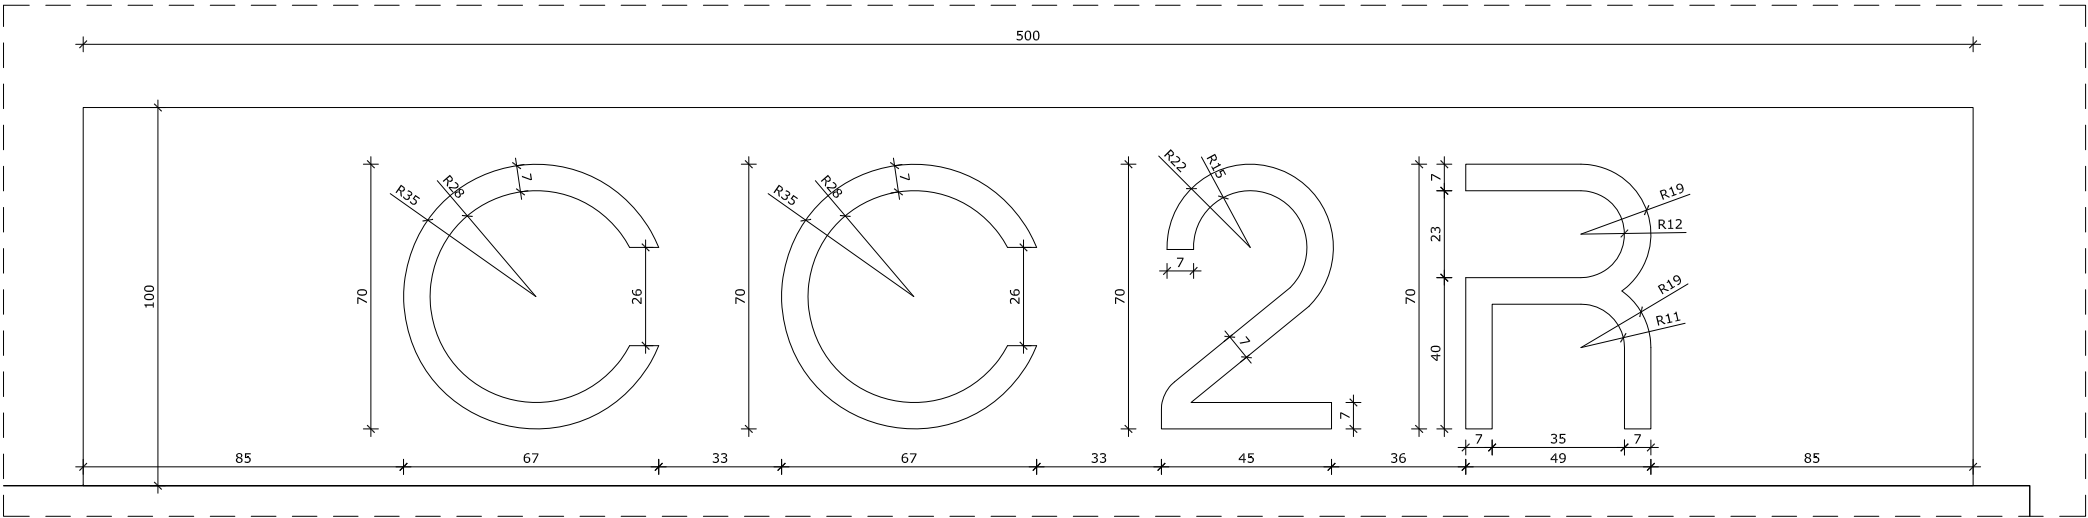


Détail police CC2R (1/20)


| | | | | | | | | | | | | | | |
|--|---|--|--|---|---|--|---|----------|----------------------|------------|--------------|--|------------|----------|
| MAÎTRE D'OUVRAGE | A.M.O. | ARCHITECTES | BUREAU D'ETUDE | ECONOMISTE | ACOUSTICIEN | BUREAU DE CONTROLE | EXTENSION ET REHABILITATION DES LOCAUX DE LA CC2R | | | | | ECHELLE 1/50 | SER 9 | |
| CC2R 2, rue du Général Vidalot BP 75 82 403 Valence d'Agen tél : 05 63 29 92 00 | SEMATEG 100, boulevard Hubert Gouze BP 227 82 002 Montauban cedex tél : 05 63 22 10 10 |  marjan hessamfar & joe vérons 42, Place Gambetta 33 000 Bordeaux tél : 05 56 48 66 20 courriel : info@hessamfar-verons.fr | TPFi Agence Midi-Pyrénées 78, chemin des Sept Deniers BP 70402 31 204 Toulouse tél : 05 61 57 18 72 | VOXOA Agence de Paris 11, rue d'Uzès 75002 PARIS tél : 01 40 41 11 10 | EMACOUSTIC 21, rue Claude Taffanel 33 800 Bordeaux tél : 05 56 85 96 89 | SOCOTEC 101bis route de Montbartier, ALBASUD 82 000 MONTAUBAN tél : 05 63 66 60 06 | | | | | | détail banc béton + signalétique CC2R | DCE | |
| | | | | | | | INDICE | DATE | MODIFICATIONS | ETABLI PAR | VERIFIER PAR | | | WISE PAR |
| | | | | | | | A | 03/05/15 | | JK | AC | | | AC |
| | | | | | | | B | 11/12/15 | plaques sur ossature | JK | AC | AC | | |

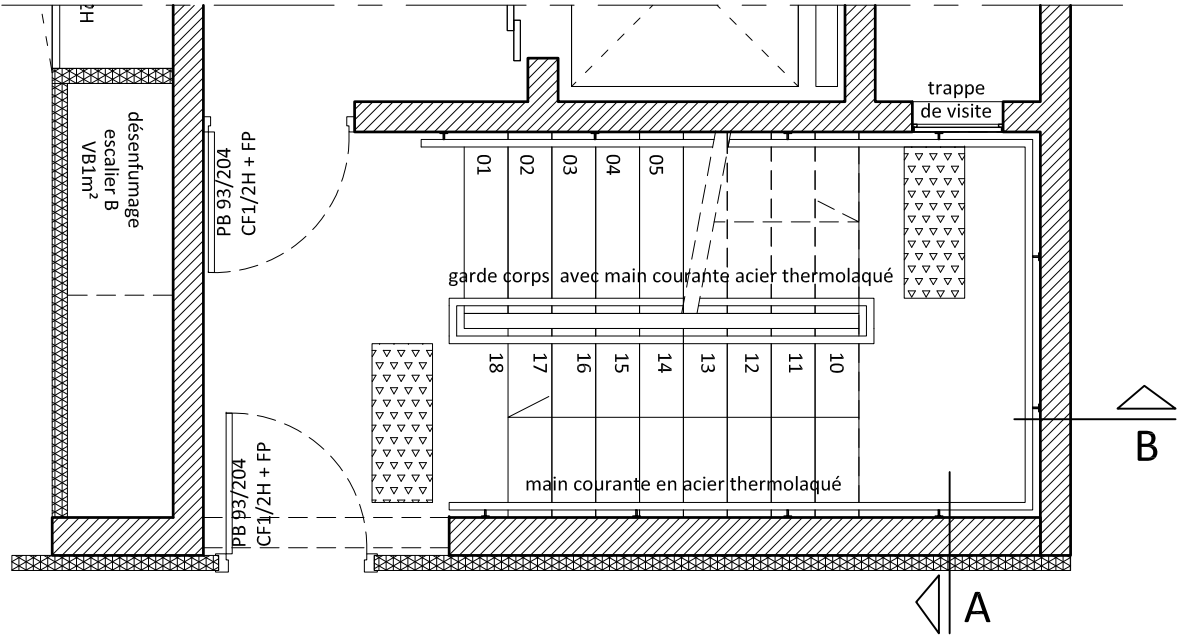


Plan R-1 1 / 50

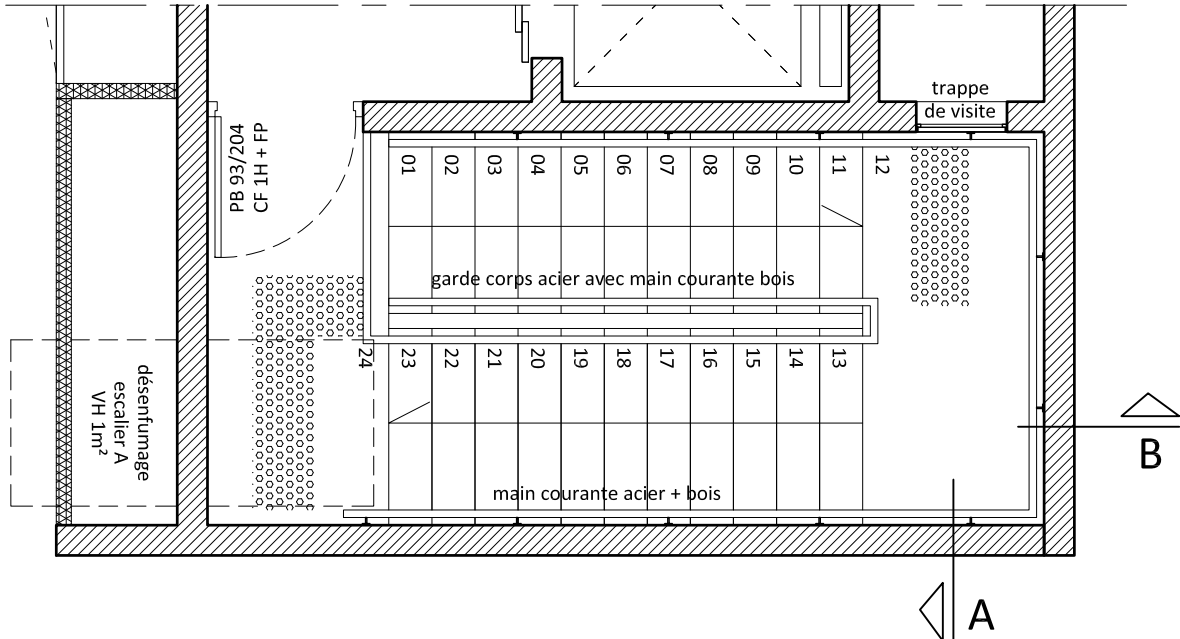

Plan R+1 1 / 50

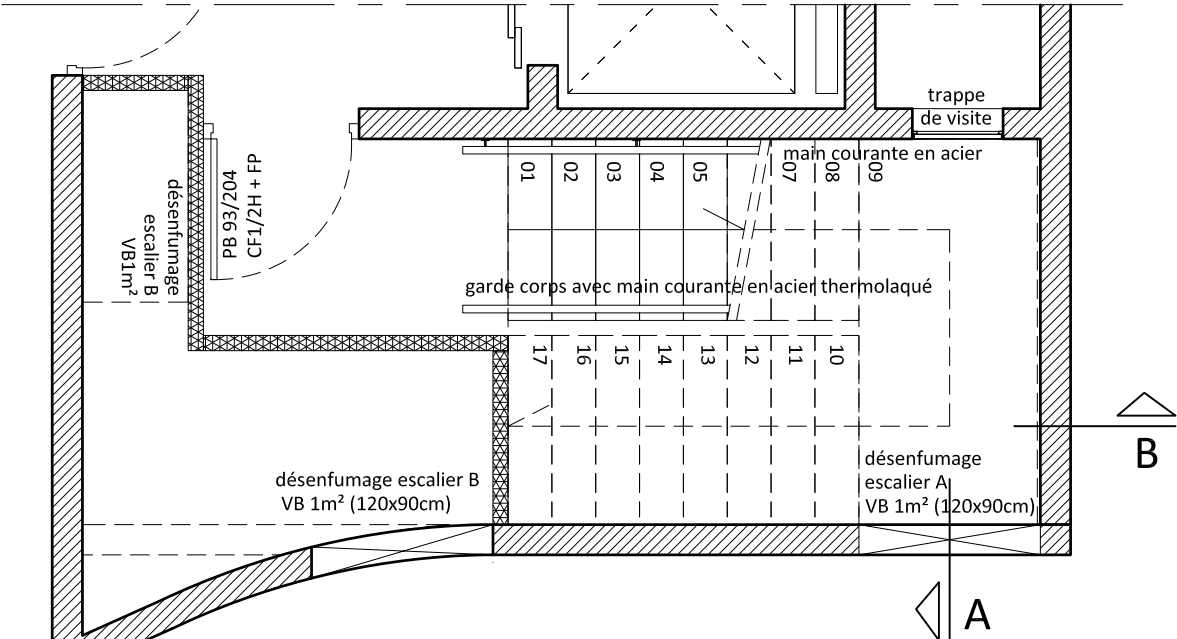


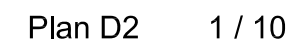
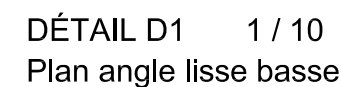
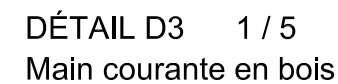
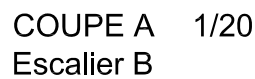
Plan R-2 1 / 50

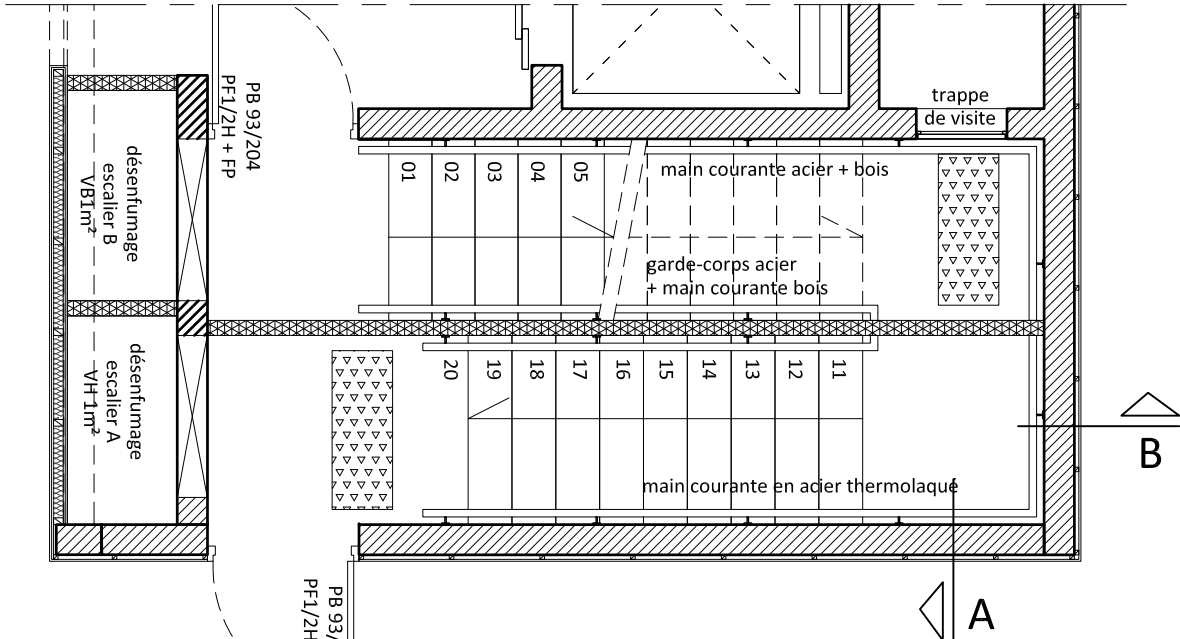




Plan RDC 1 / 50

- LEGENDE :
- Clous aluminium anodisé
 - Bande d'éveil à vigilance


| | | | | | | | | | | | | | | |
|--|---|--|--|---|---|--|---|----------|---------------|------------|--------------|--------------|------------------|------------|
| MAÎTRE D'OUVRAGE | A.M.O. | ARCHITECTES | BUREAU D'ETUDE | ECONOMISTE | ACOUSTICIEN | BUREAU DE CONTROLE | EXTENSION ET REHABILITATION DES LOCAUX DE LA CC2R | | | | | ECHELLE 1/50 | ESC 1 | |
| CC2R 2, rue du Général Vidalot BP 75 82 403 Valence d'Agen tél : 05 63 29 92 00 | SEMAteG 100, boulevard Hubert Gouze BP 227 82 002 Montauban cedex tél : 05 63 22 10 10 |  marjan hessamfar & joe vérons 42, Place Gambetta 33 000 Bordeaux tél : 05 56 48 66 20 courriel : info@hessamfar-verons.fr | TPFi Agence Midi-Pyrénées 78, chemin des Sept Deniers BP 70402 31 204 Toulouse tél : 05 61 57 18 72 | VOXOA Agence de Paris 11, rue d'Uzès 75002 PARIS tél : 01 40 41 11 10 | EMACOUSTIC 21, rue Claude Taffanel 33 800 Bordeaux tél : 05 56 85 96 89 | SOCOTEC 101bis route de Montbartier, ALBASUD 82 000 MONTAUBAN tél : 05 63 66 60 06 | | | | | | | | |
| | | | | | | | INDICE | DATE | MODIFICATIONS | ETABLI PAR | VERIFIER PAR | WISE PAR | Escaliers A et B | DCE |
| | | | | | | | A | 03/07/15 | | | | | | |
| | | | | | | | | | | | | | | |

 


| MAITRE D'OUVRAGE | | A.M.O. | | ARCHITECTES | | BUREAU D'ETUDE | | ECONOMISTE | | ACOUSTICIEN | | BUREAU DE CONTROLE | | EXTENSION ET REHABILITATION DES LOCAUX DE LA CC2R | | | | | | ECHELLES 1/20, 1/10 , 1/5 | | ESC 2 | | | | | | | | | | | | | | | | | | |
|---|
| CC2R 2, rue du Général Vidalot BP 75 82 403 Valence d'Agen tél : 05 63 29 92 00 | | SEMAreG 100, boulevard Hubert Gouze BP 227 82 002 Montauban cedex tél : 05 63 22 10 10 | |  marjan hessamfar & joe vérons 42, Place Gambetta 33 000 Bordeaux tél : 05 56 48 66 20 courriel : info@hessamfar-verons.fr | | TPFI Agence Midi-Pyrénées 78, chemin des Sept Deniers BP 70402 31 204 Toulouse tél : 05 61 57 18 72 | | VOXOA Agence de Paris 11, rue d'Uzès 75002 PARIS tél : 01 40 41 11 10 | | EMACOUSTIC 21, rue Claude Taffanel 33 800 Bordeaux tél : 05 56 85 96 89 | | SOCOTEC 101bis route de Montbartier, ALBASUD 82 000 MONTAUBAN tél : 05 63 66 60 06 | | <table><tr><th>INDICE</th><th>DATE</th><th colspan="2">MODIFICATIONS</th><th>ETABLI PAR</th><th>VERIFIER PAR</th><th>VISE PAR</th></tr><tr><td>A</td><td>03/07/15</td><td></td><td></td><td></td><td></td><td></td></tr><tr><td></td><td></td><td></td><td></td><td></td><td></td><td></td></tr></table> | | INDICE | DATE | MODIFICATIONS | | ETABLI PAR | VERIFIER PAR | VISE PAR | A | 03/07/15 | | | | | | | | | | | | | COUPE A ESCALIER B Détail volées RdC à R+1 | | DCE | |
| INDICE | DATE | MODIFICATIONS | | ETABLI PAR | VERIFIER PAR | VISE PAR | | | | | | | | | | | | | | | | | | | | | | | | | | | | | | | | | | |
| A | 03/07/15 | |
| |

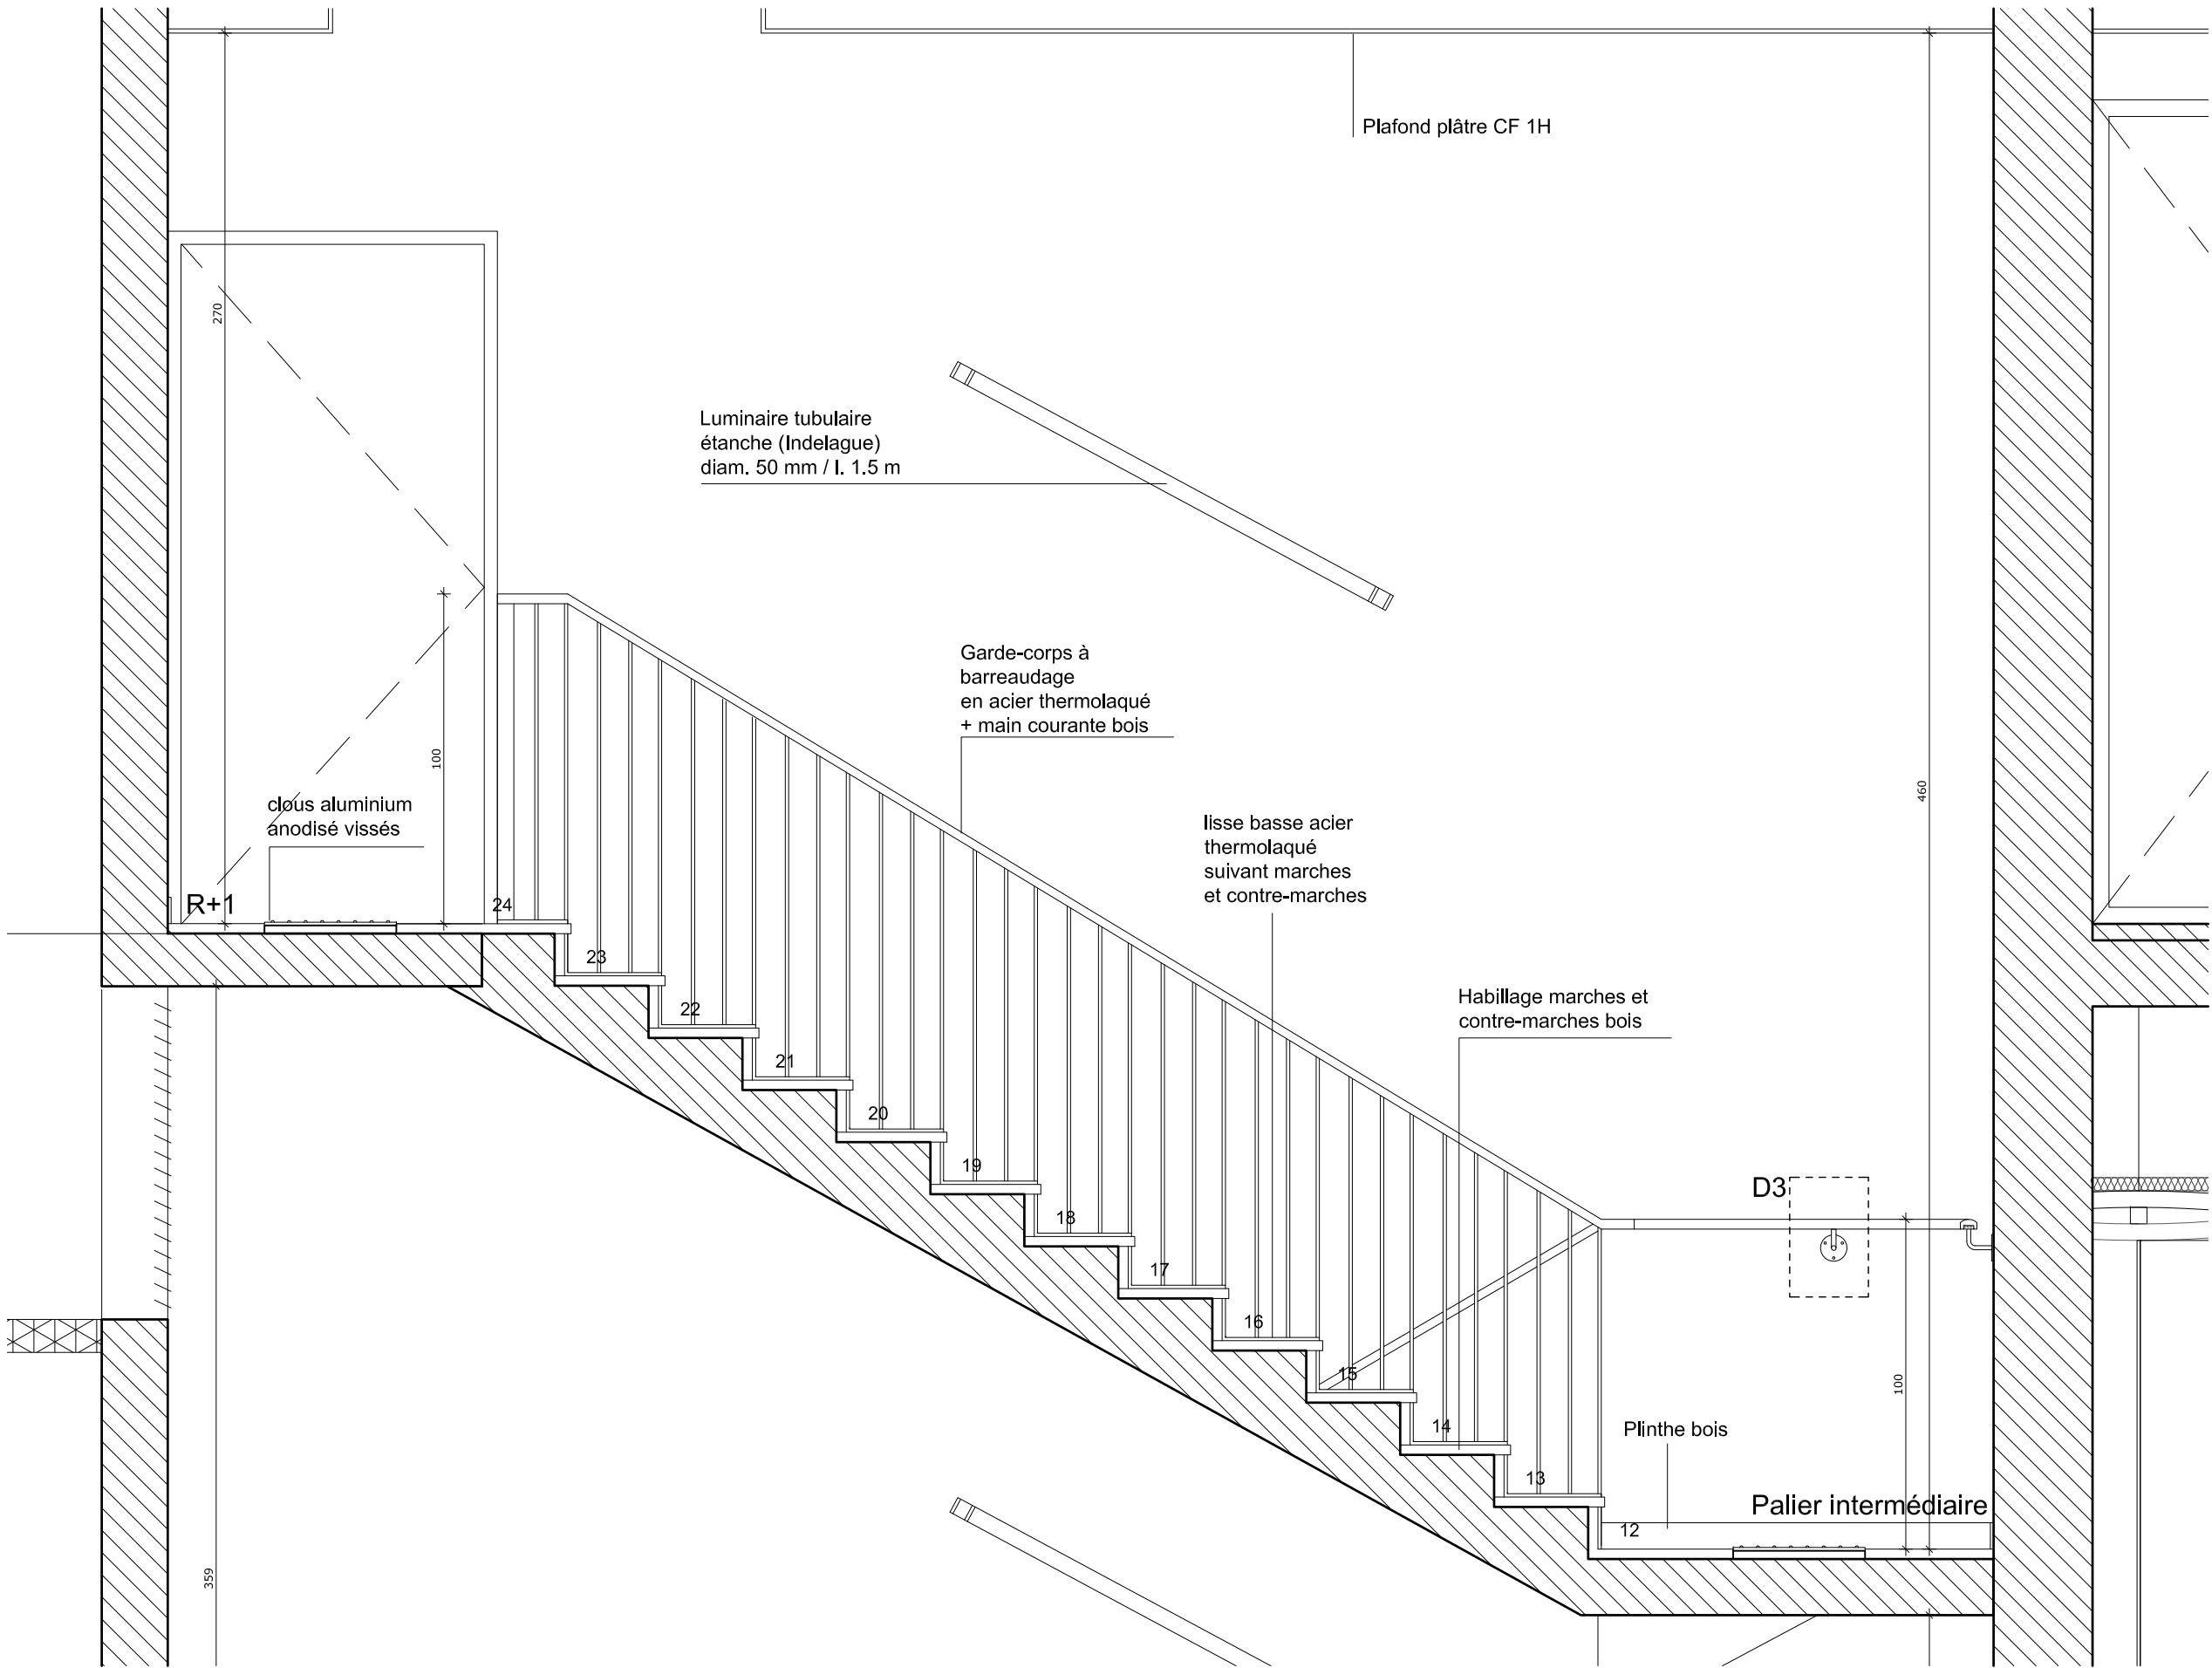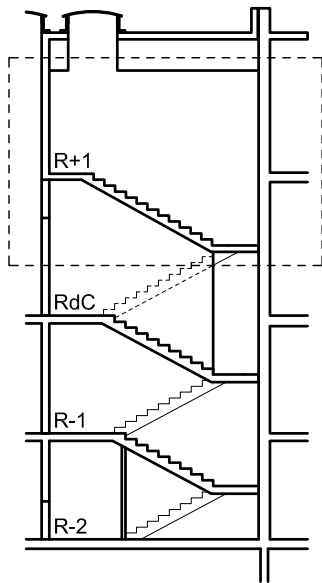


COUPE B 1 : 20
Escalier B


| | | | | | | | | | | | | | | |
|--|---|--|--|---|---|--|---|----------|---------------|------------|--------------|--------------|---|------------|
| MAÎTRE D'OUVRAGE | A.M.O. | ARCHITECTES | BUREAU D'ETUDE | ECONOMISTE | ACOUSTICIEN | BUREAU DE CONTROLE | EXTENSION ET REHABILITATION DES LOCAUX DE LA CC2R | | | | | ECHELLE 1/20 | ESC 3 | |
| CC2R 2, rue du Général Vidalot BP 75 82 403 Valence d'Agen tél : 05 63 29 92 00 | SEMAteG 100, boulevard Hubert Gouze BP 227 82 002 Montauban cedex tél : 05 63 22 10 10 |  marjan hessamfar & joe vérons 42, Place Gambetta 33 000 Bordeaux tél : 05 56 48 66 20 courriel : info@hessamfar-verons.fr | TPFi Agence Midi-Pyrénées 78, chemin des Sept Deniers BP 70402 31 204 Toulouse tél : 05 61 57 18 72 | VOXOA Agence de Paris 11, rue d'Uzès 75002 PARIS tél : 01 40 41 11 10 | EMACOUSTIC 21, rue Claude Taffanel 33 800 Bordeaux tél : 05 56 85 96 89 | SOCOTEC 101bis route de Montbartier, ALBASUD 82 000 MONTAUBAN tél : 05 63 66 60 06 | | | | | | | | |
| | | | | | | | INDICE | DATE | MODIFICATIONS | ETABLI PAR | VERIFIER PAR | WISE PAR | COUPE B Escalier B DETAIL volées RdC à R+1 | DCE |
| | | | | | | | A | 03/07/15 | | | | | | |
| | | | | | | | | | | | | | | |

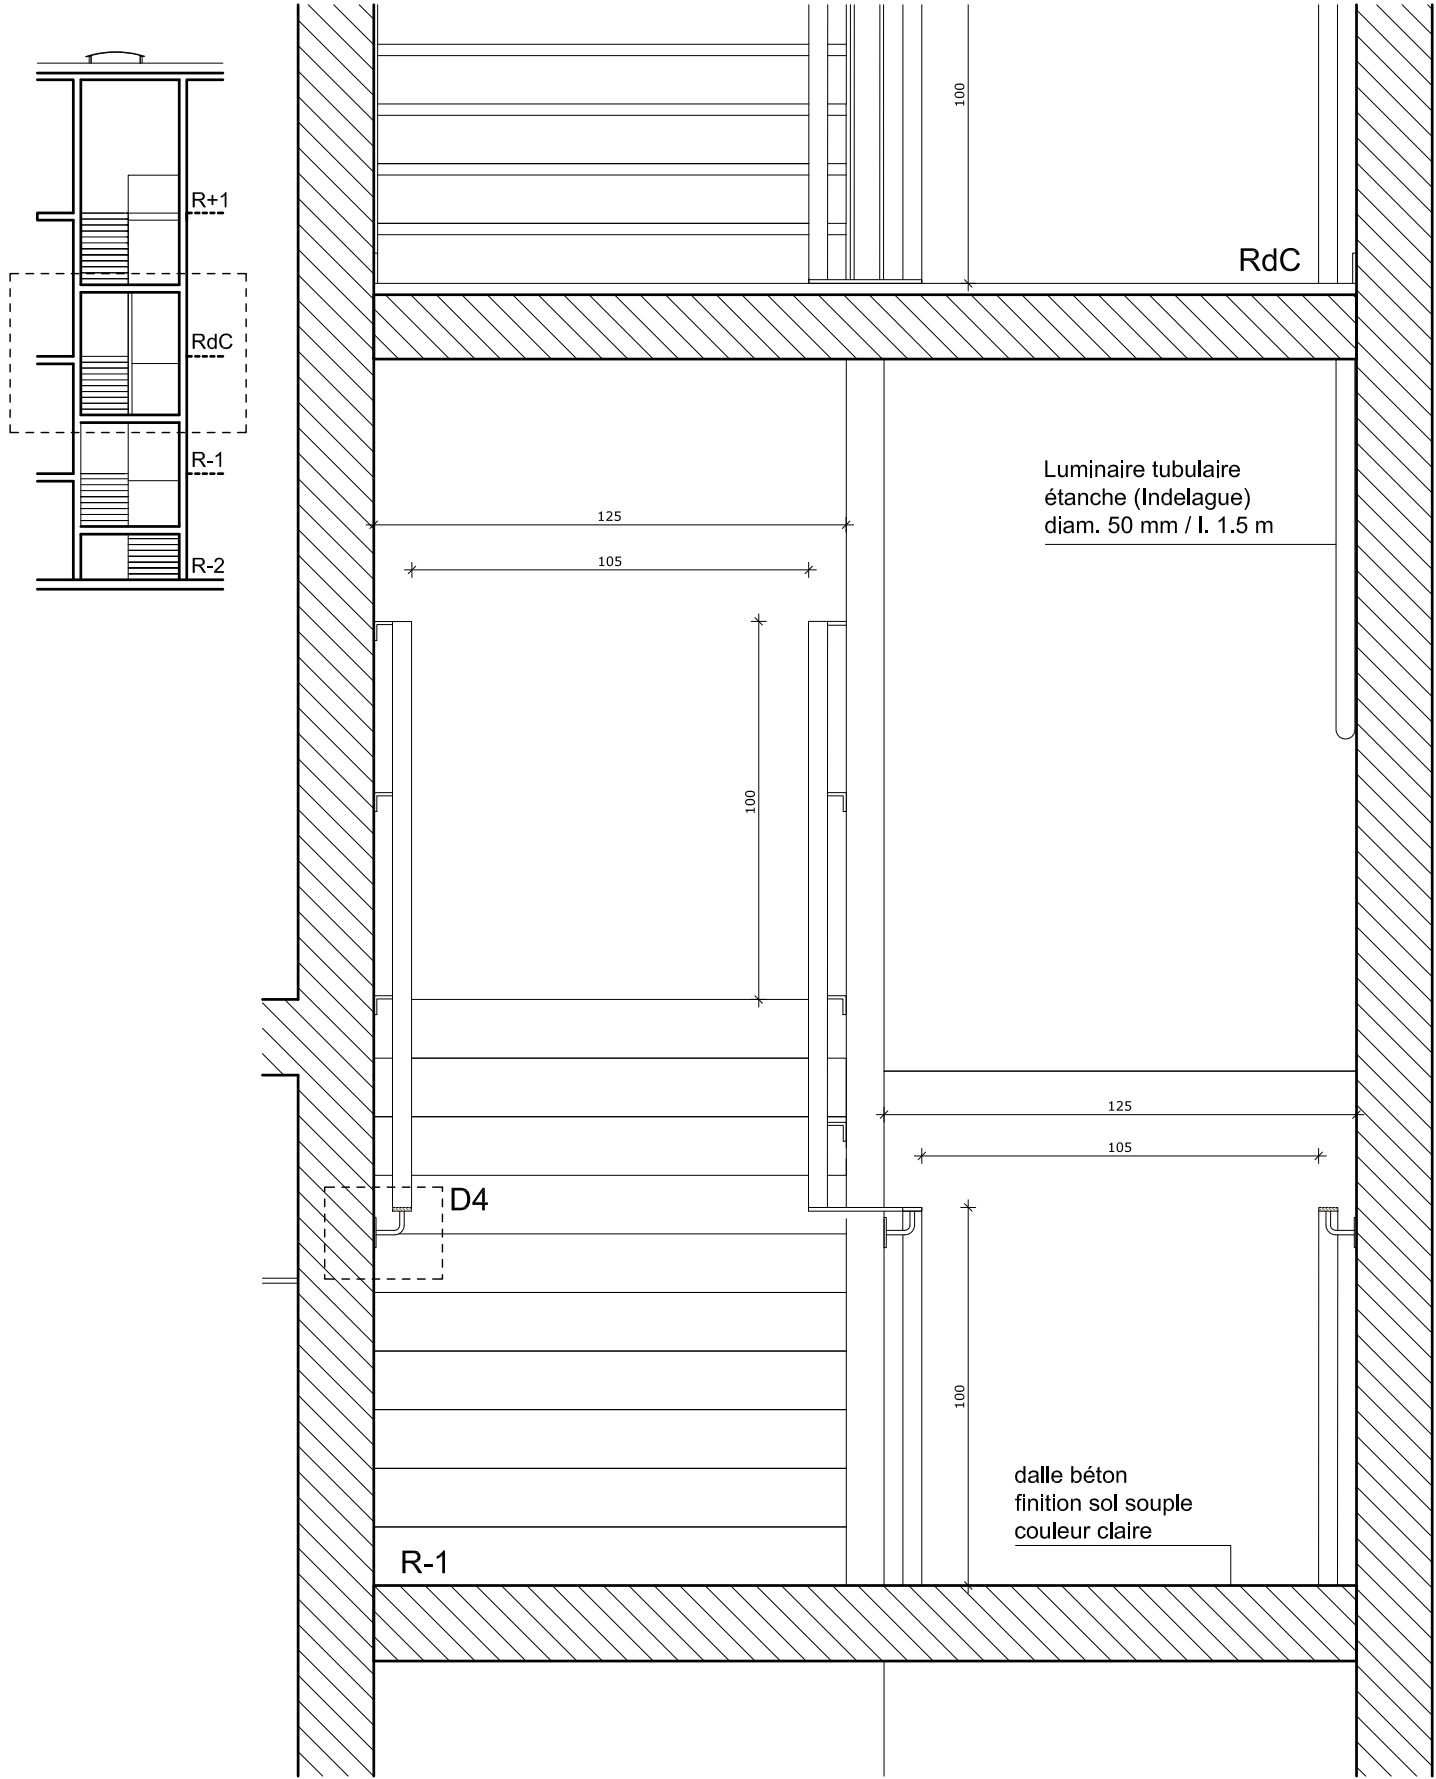


COUPE A 1 / 20
Escalier A

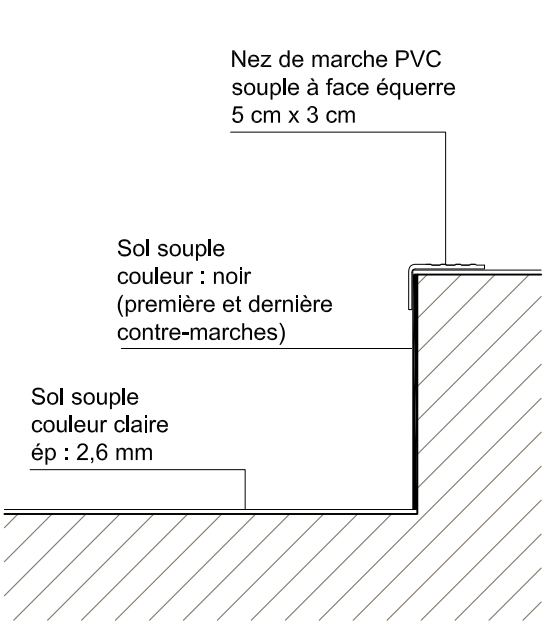


DÉTAIL Escalier A 1 / 5

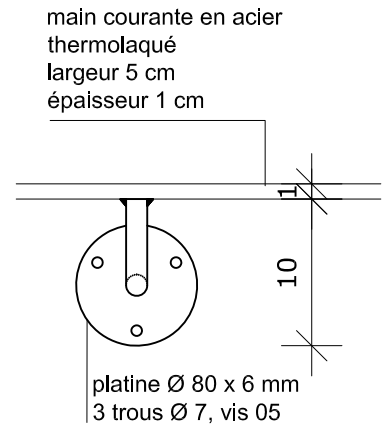

DÉTAIL D4 1 / 5
main courante en fer plat


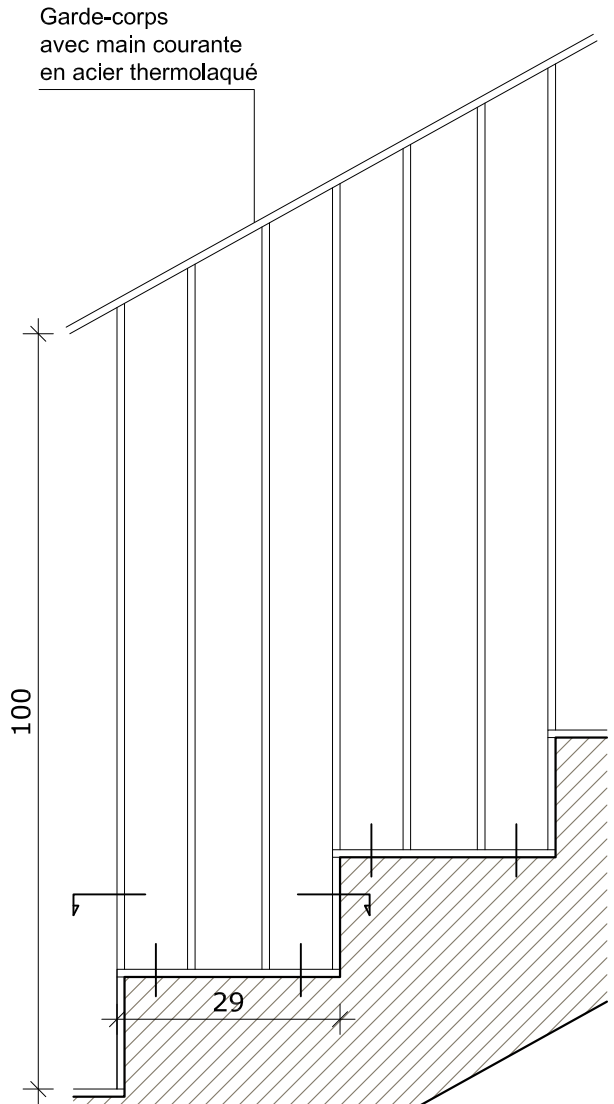


DÉTAIL 1 / 10
Garde corps avec
main courante en fer plat

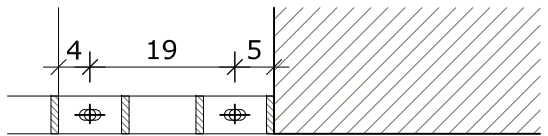


Plan 1 / 10

| | | | | | | | | | | | | |
|--|---|---|--|---|--|--|---|----------|---------------|------------|---|---------------------|
| MAÎTRE D'OUVRAGE CC2R 2, rue du Général Vidalot BP 75 82 403 Valence d'Agen tél : 05 63 29 92 00 | A.M.O. SEMAteG 100, boulevard Hubert Gouze BP 227 82 002 Montauban cedex tél : 05 63 22 10 10 | ARCHITECTES marjan hessamfar & joe vérons 42, Place Gambetta 33 000 Bordeaux tél : 05 56 48 66 20 courriel : info@hessamfar-verons.fr | BUREAU D'ETUDE TPFI Agence Midi-Pyrénées 78, chemin des Sept Deniers BP 70402 31 204 Toulouse tél : 05 61 57 18 72 | ECONOMISTE VOXOA Agence de Paris 11, rue d'Uzès 75002 PARIS BP 70402 31 204 Toulouse tél : 01 40 41 11 10 | ACOUSTICIEN EMACOUSTIC 21, rue Claude Taffanel 33 800 Bordeaux tél : 05 56 85 96 89 | BUREAU DE CONTROLE SOCOTEC 101bis route de Montbartier, ALBASUD 82 000 MONTAUBAN tél : 05 63 66 60 06 | EXTENSION ET REHABILITATION DES LOCAUX DE LA CC2R | | | | ECHELLES 1/20, 1/10, 1/5 ESCALIER A DÉTAILS Volées R-1 à RdC | ESC 4 DCE |
| | | | | | | | INDICE | DATE | MODIFICATIONS | ETABLI PAR | VERIFIER PAR | WISE PAR |
| | | | | | | | A | 03/07/15 | | | | |

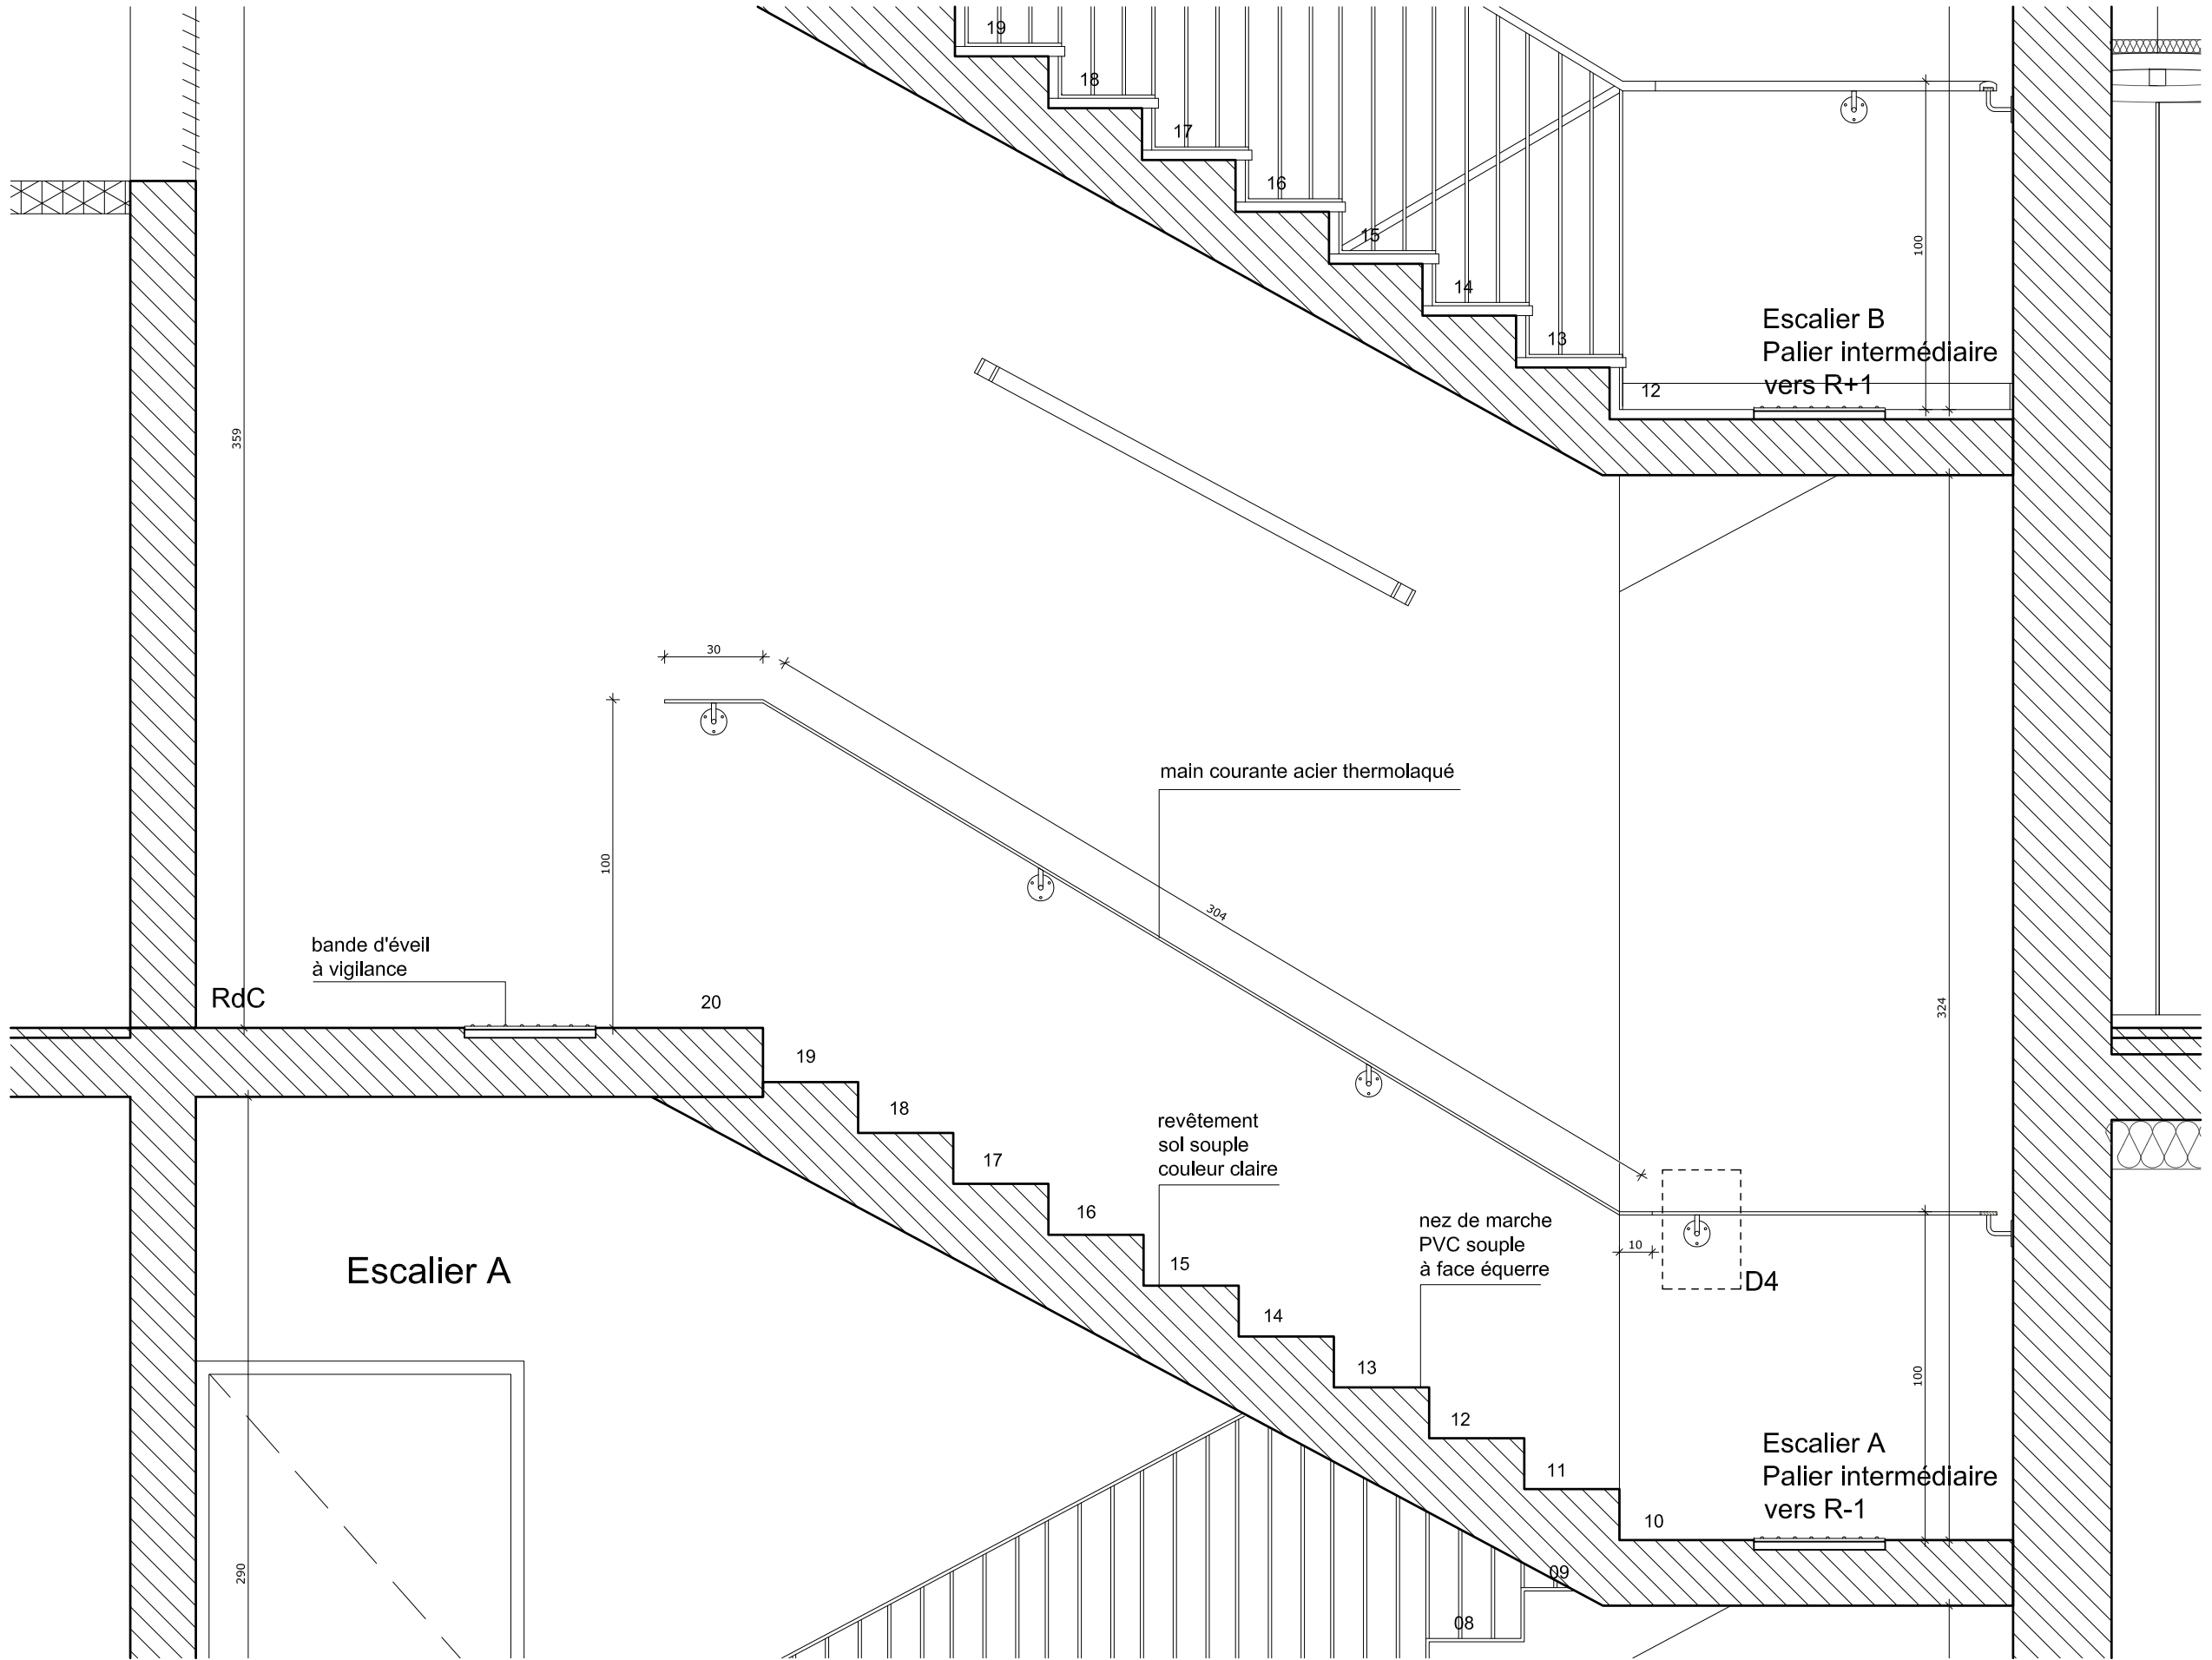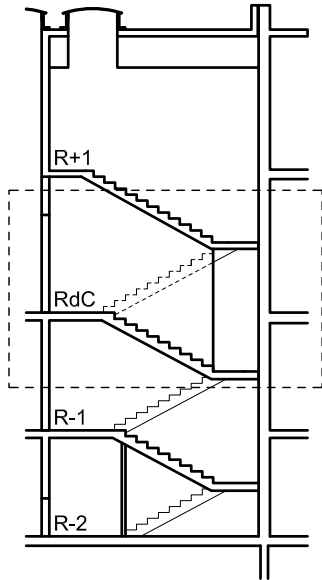


COUPE B 1 : 20
Escalier B


| | | | | | | | | | | | | | |
|--|---|---|--|---|--|--|---|----------|---------------|------------|--------------|--|---------------------|
| MAÎTRE D'OUVRAGE CC2R 2, rue du Général Vidalot BP 75 82 403 Valence d'Agen tél : 05 63 29 92 00 | A.M.O. SEMATeG 100, boulevard Hubert Gouze BP 227 82 002 Montauban cedex tél : 05 63 22 10 10 | ARCHITECTES marjan hessamfar & joe vérons 42, Place Gambetta 33 000 Bordeaux tél : 05 56 48 66 20 courriel : info@hessamfar-verons.fr | BUREAU D'ETUDE TPFI Agence Midi-Pyrénées 78, chemin des Sept Deniers BP 70402 31 204 Toulouse tél : 05 61 57 18 72 | ECONOMISTE VOXOA Agence de Paris 11, rue d'Uzès 75002 PARIS tél : 01 40 41 11 10 | ACOUSTICIEN EMACOUSTIC 21, rue Claude Taffanel 33 800 Bordeaux tél : 05 56 85 96 89 | BUREAU DE CONTROLE SOCOTEC 101bis route de Montbartier, ALBASUD 82 000 MONTAUBAN tél : 05 63 66 60 06 | EXTENSION ET REHABILITATION DES LOCAUX DE LA CC2R | | | | | ECHELLE 1/20 COUPE B Escalier A Volées R-2 à RdC | ESC 5 DCE |
| | | | | | | | | | | | | | |
| | | | | | | | INDICE | DATE | MODIFICATIONS | ETABLI PAR | VERIFIER PAR | WISE PAR | |
| | | | | | | | A | 03/07/15 | | | | | |

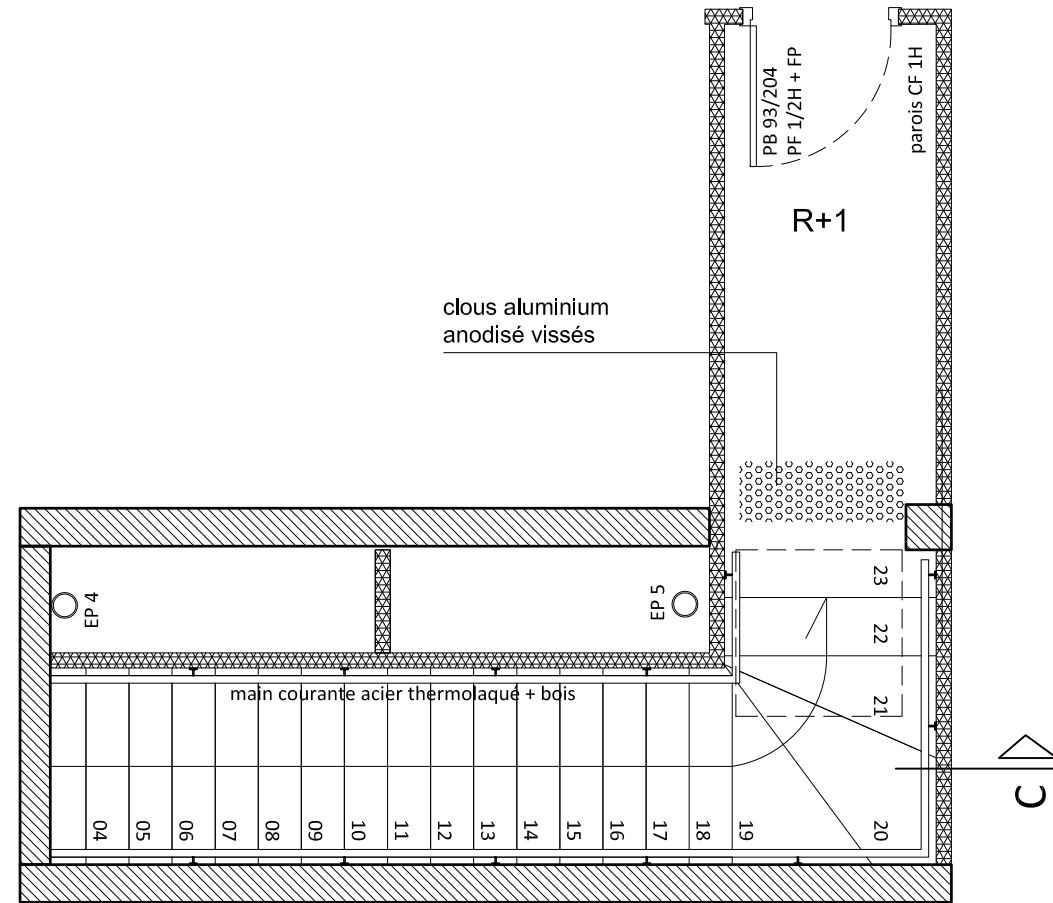

Plan R+1 1 / 50

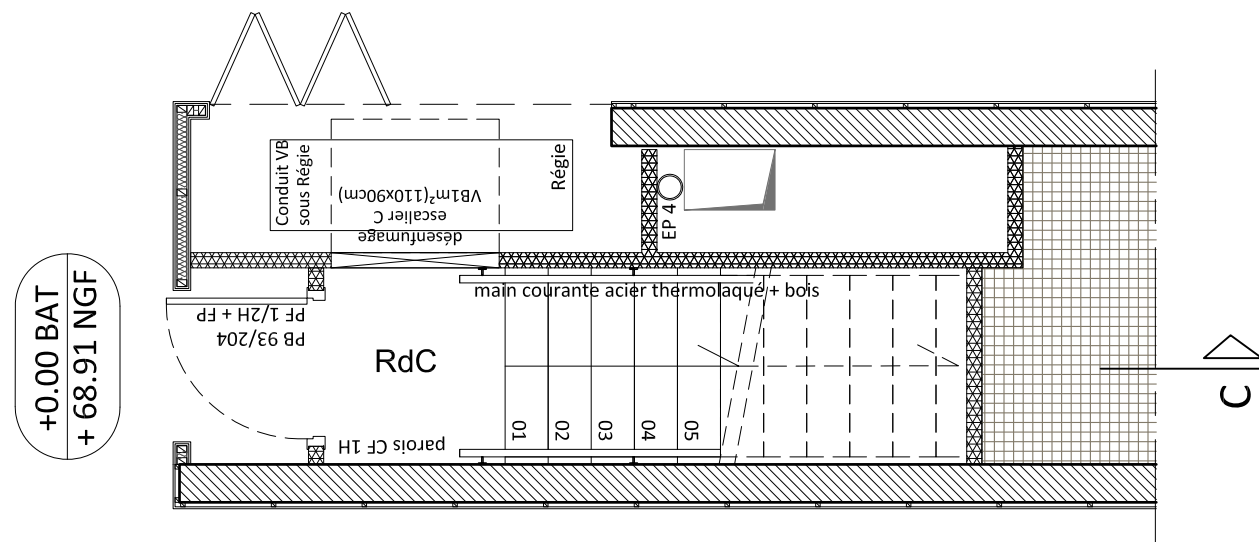


Plan RdC 1 / 50

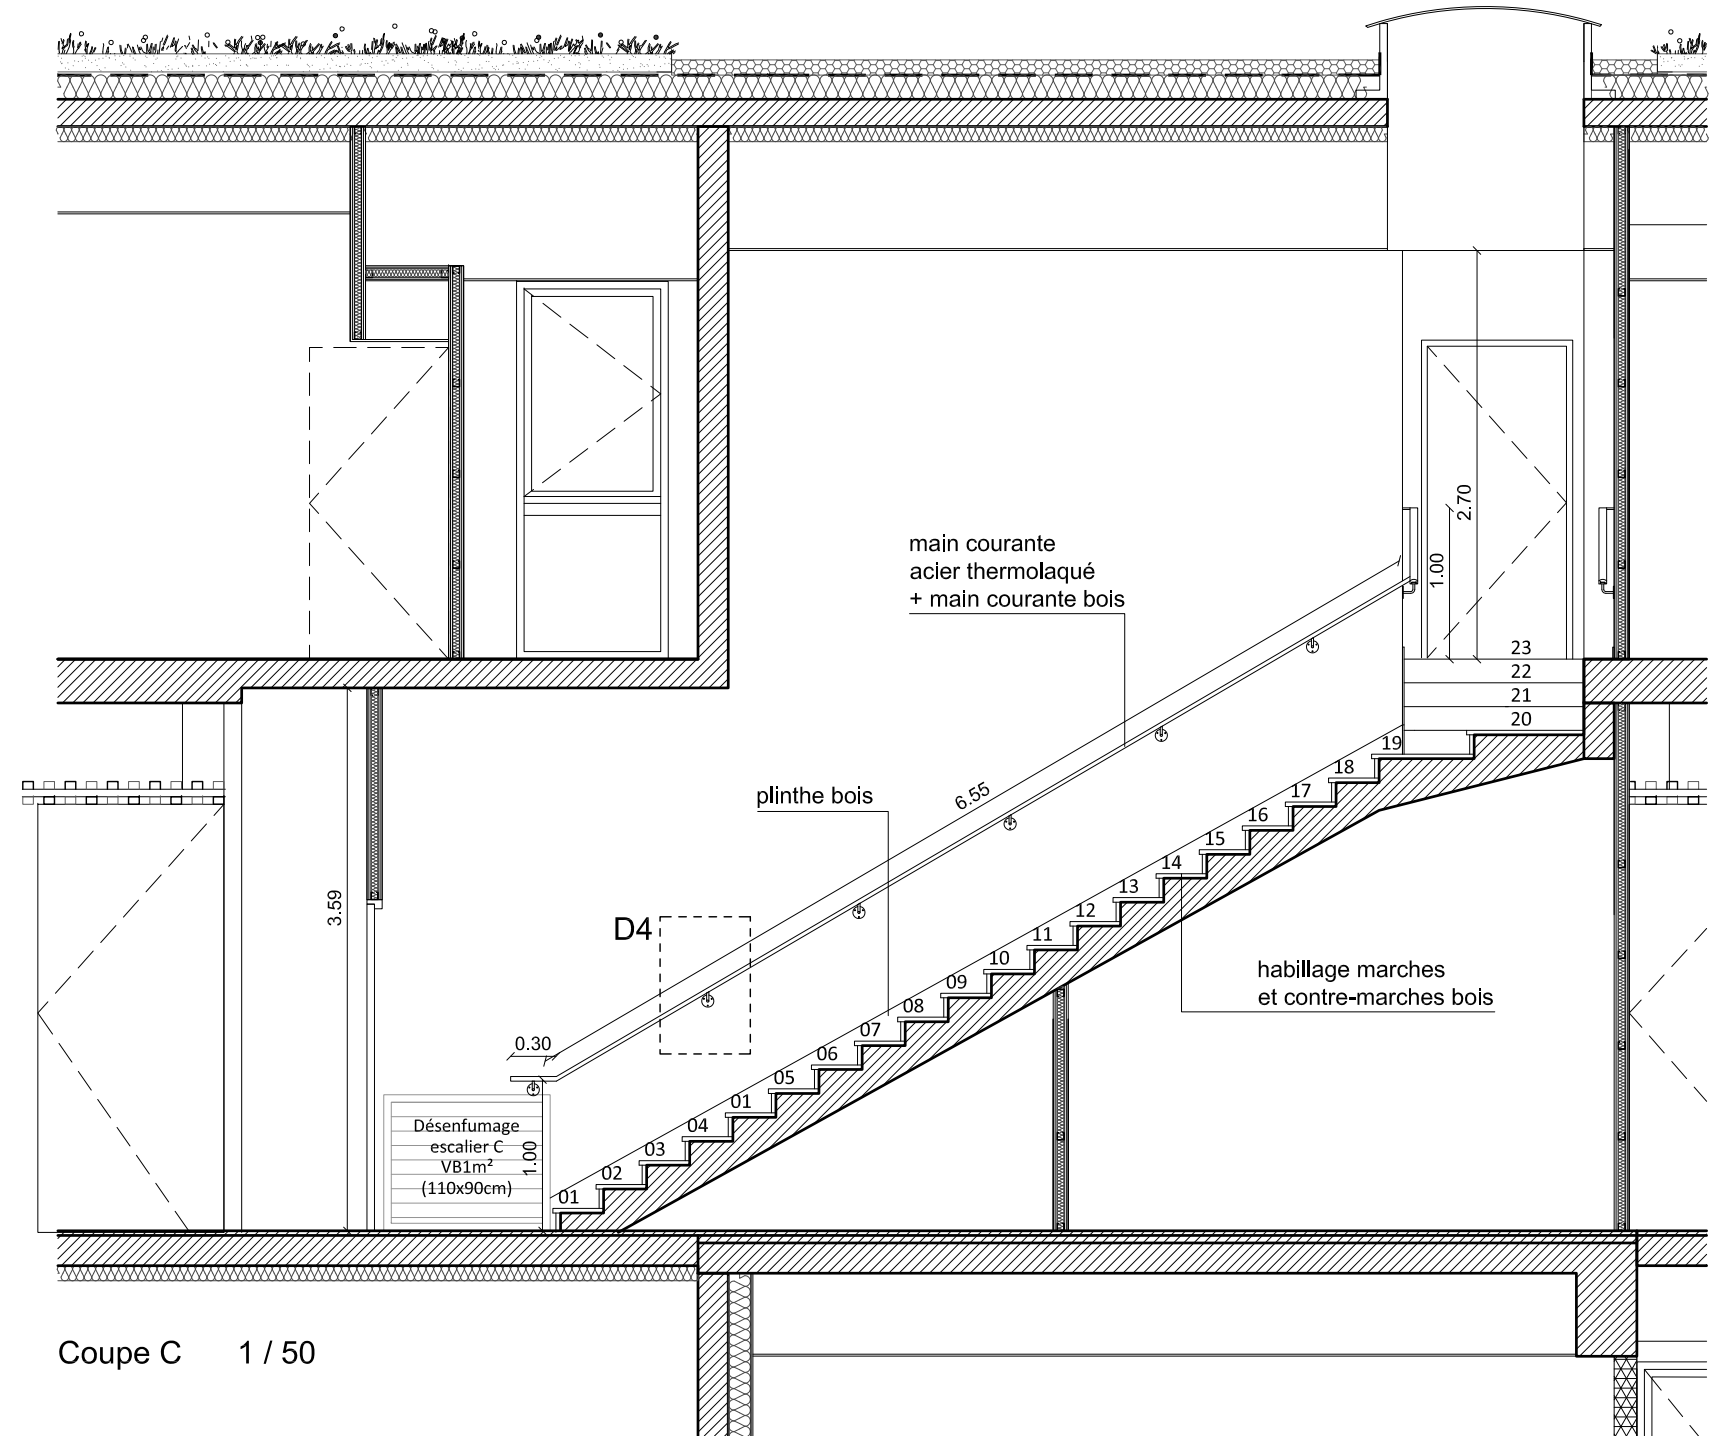


Coupe C 1 / 50

CF. Détails Escalier B


| | | | | | | | | | | | | |
|--|---|---|--|---|--|--|---|----------|---------------|------------|---|---------------------|
| MAÎTRE D'OUVRAGE CC2R 2, rue du Général Vidalot BP 75 82 403 Valence d'Agen tél : 05 63 29 92 00 | A.M.O. SEMAreG 100, boulevard Hubert Gouze BP 227 82 002 Montauban cedex tél : 05 63 22 10 10 | ARCHITECTES marjan hessamfar & joe vérons 42, Place Gambetta 33 000 Bordeaux tél : 05 56 48 66 20 courriel : info@hessamfar-verons.fr | BUREAU D'ETUDE TPFI Agence Midi-Pyrénées 78, chemin des Sept Deniers BP 70402 31 204 Toulouse tél : 05 61 57 18 72 | ECONOMISTE VOXOA Agence de Paris 11, rue d'Uzès 75002 PARIS tél : 01 40 41 11 10 | ACOUSTICIEN EMACOUSTIC 21, rue Claude Taffanel 33 800 Bordeaux tél : 05 56 85 96 89 | BUREAU DE CONTROLE SOCOTEC 101bis route de Montbartier, ALBASUD 82 000 MONTAUBAN tél : 05 63 66 60 06 | EXTENSION ET REHABILITATION DES LOCAUX DE LA CC2R | | | | ECHELLE 1/50 COUPE C Escalier C Volée RdC à R+1 | ESC 6 DCE |
| | | | | | | | INDICE | DATE | MODIFICATIONS | ETABLI PAR | VERIFIER PAR | VOSE PAR |
| | | | | | | | A | 03/07/15 | | | | |

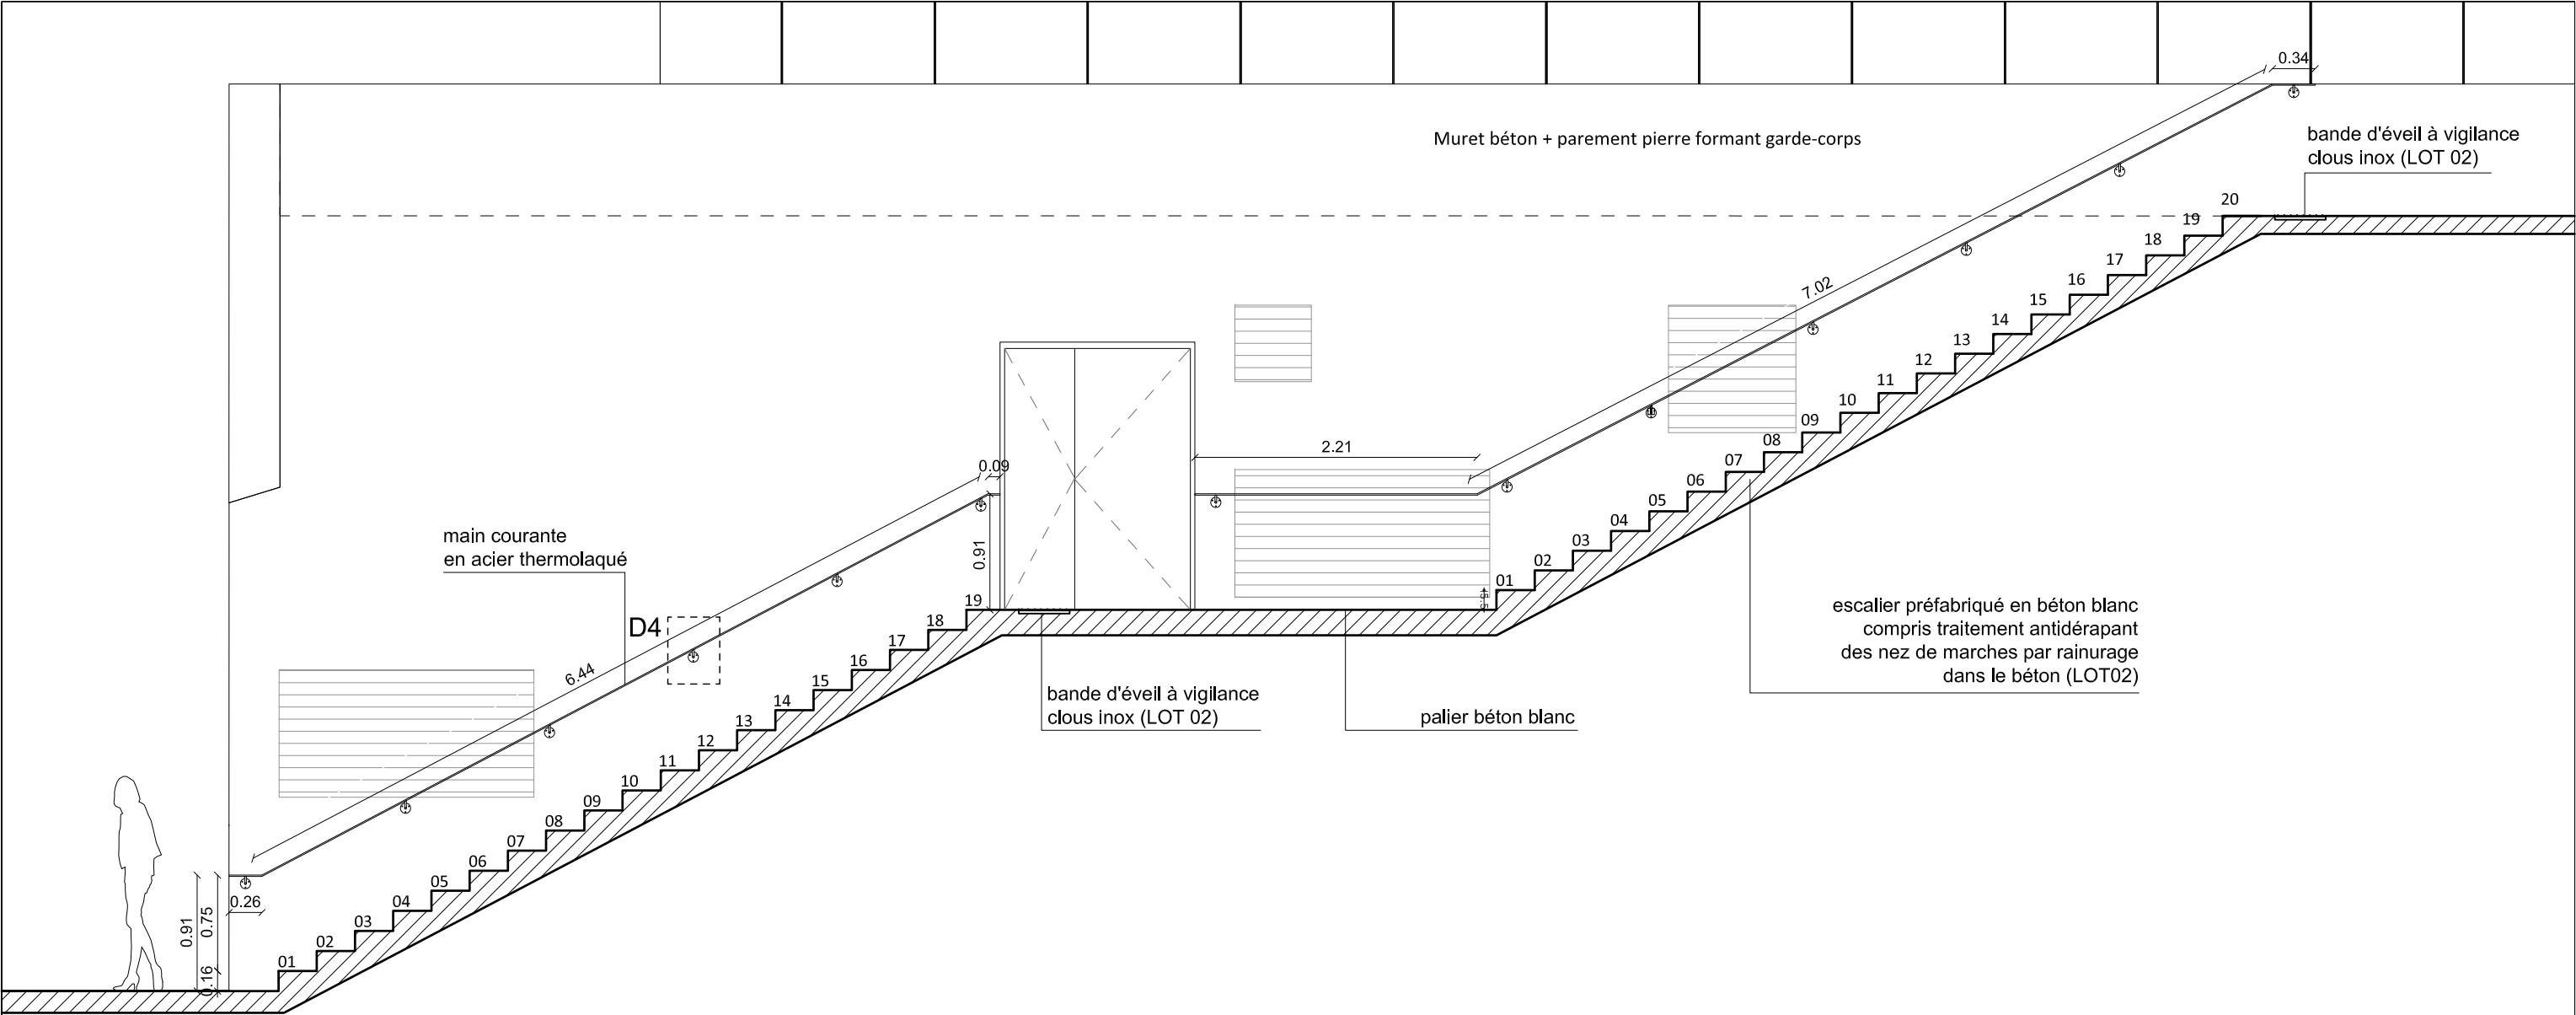


Coupe D 1 / 50

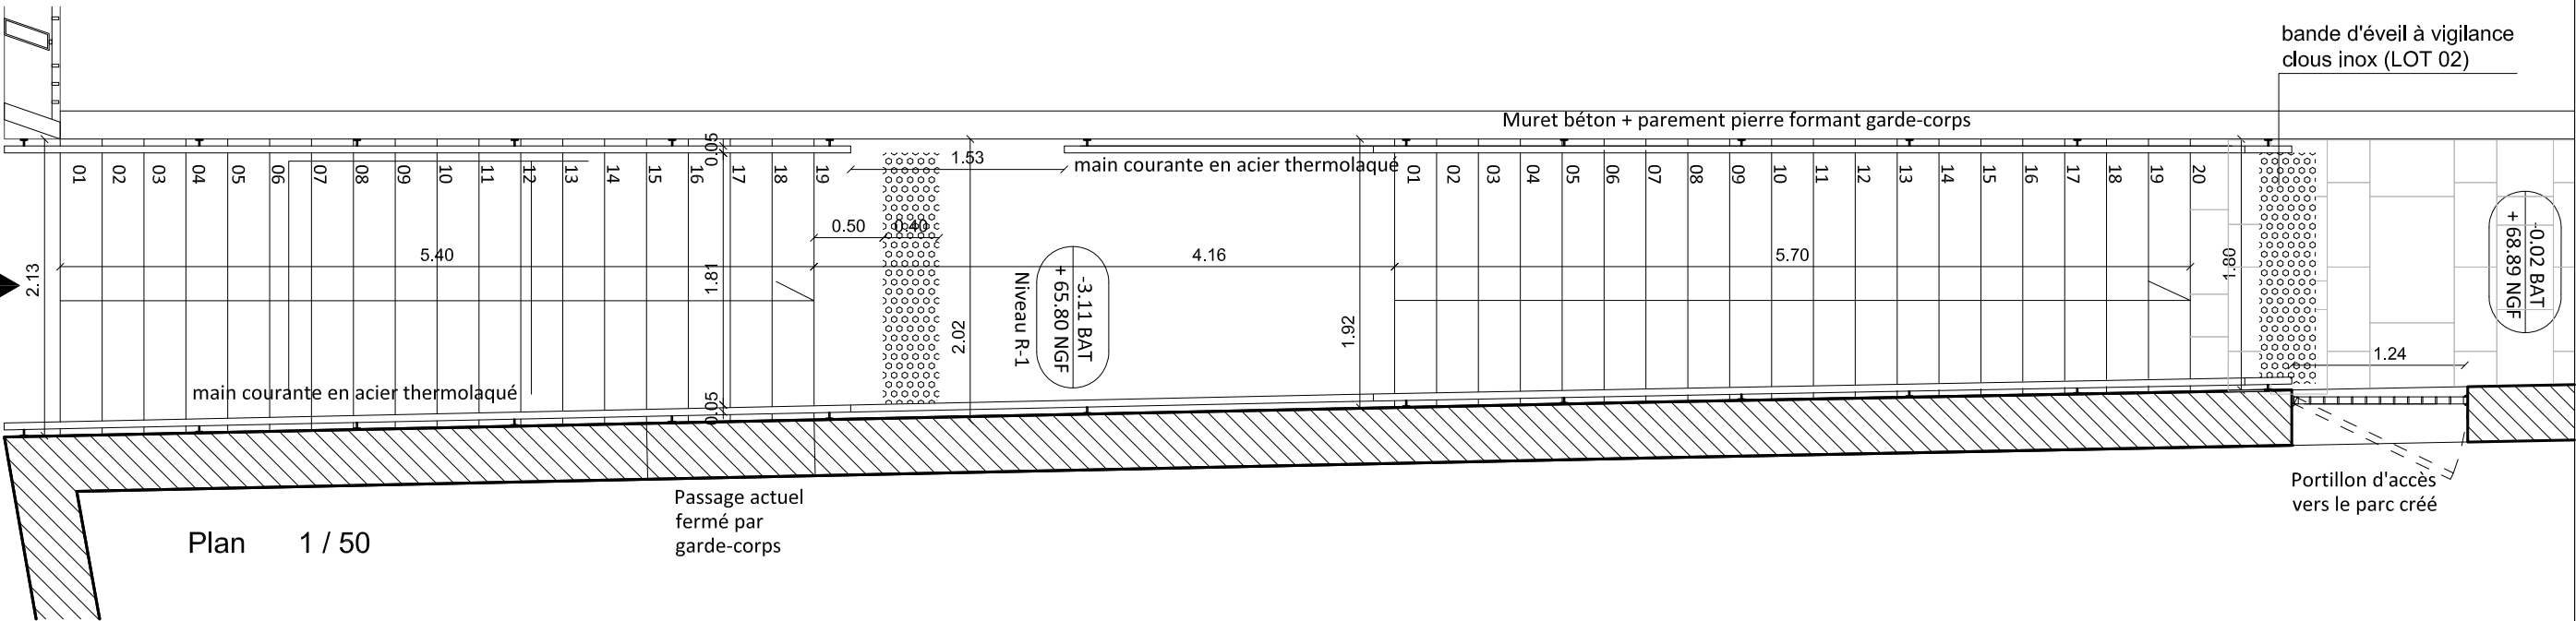


Plan 1 / 50

| | | | | | | | | | | | | | | |
|--|---|--|--|---|---|--|---|----------|---------------|------------|--------------|----------|---------------------------|------------|
| MAÎTRE D'OUVRAGE | A.M.O. | ARCHITECTES | BUREAU D'ETUDE | ECONOMISTE | ACOUSTICIEN | BUREAU DE CONTROLE | EXTENSION ET REHABILITATION DES LOCAUX DE LA CC2R | | | | | | ECHELLE 1/50 | ESC 7 |
| CC2R 2, rue du Général Vidalot BP 75 82 403 Valence d'Agen tél : 05 63 29 92 00 | SEMaTeG 100, boulevard Hubert Gouze BP 227 82 002 Montauban cedex tél : 05 63 22 10 10 |  marjan hessamfar & joe vérons 42, Place Gambetta 33 000 Bordeaux tél : 05 56 48 66 20 courriel : info@hessamfar-verons.fr | TPFi Agence Midi-Pyrénées 78, chemin des Sept Deniers BP 70402 31 204 Toulouse tél : 05 61 57 18 72 | VOXOA Agence de Paris 11, rue d'Uzès 75002 PARIS tél : 01 40 41 11 10 | EMACOUSTIC 21, rue Claude Taffanel 33 800 Bordeaux tél : 05 56 85 96 89 | SOCOTEC 101bis route de Montbartier, ALBASUD 82 000 MONTAUBAN tél : 05 63 66 60 06 | INDICE | DATE | MODIFICATIONS | ETABLI PAR | VERIFIER PAR | WISE PAR | Escalier extérieur | DCE |
| | | | | | | | A | 03/07/15 | | | | | | |
| | | | | | | | | | | | | | | |

DCE

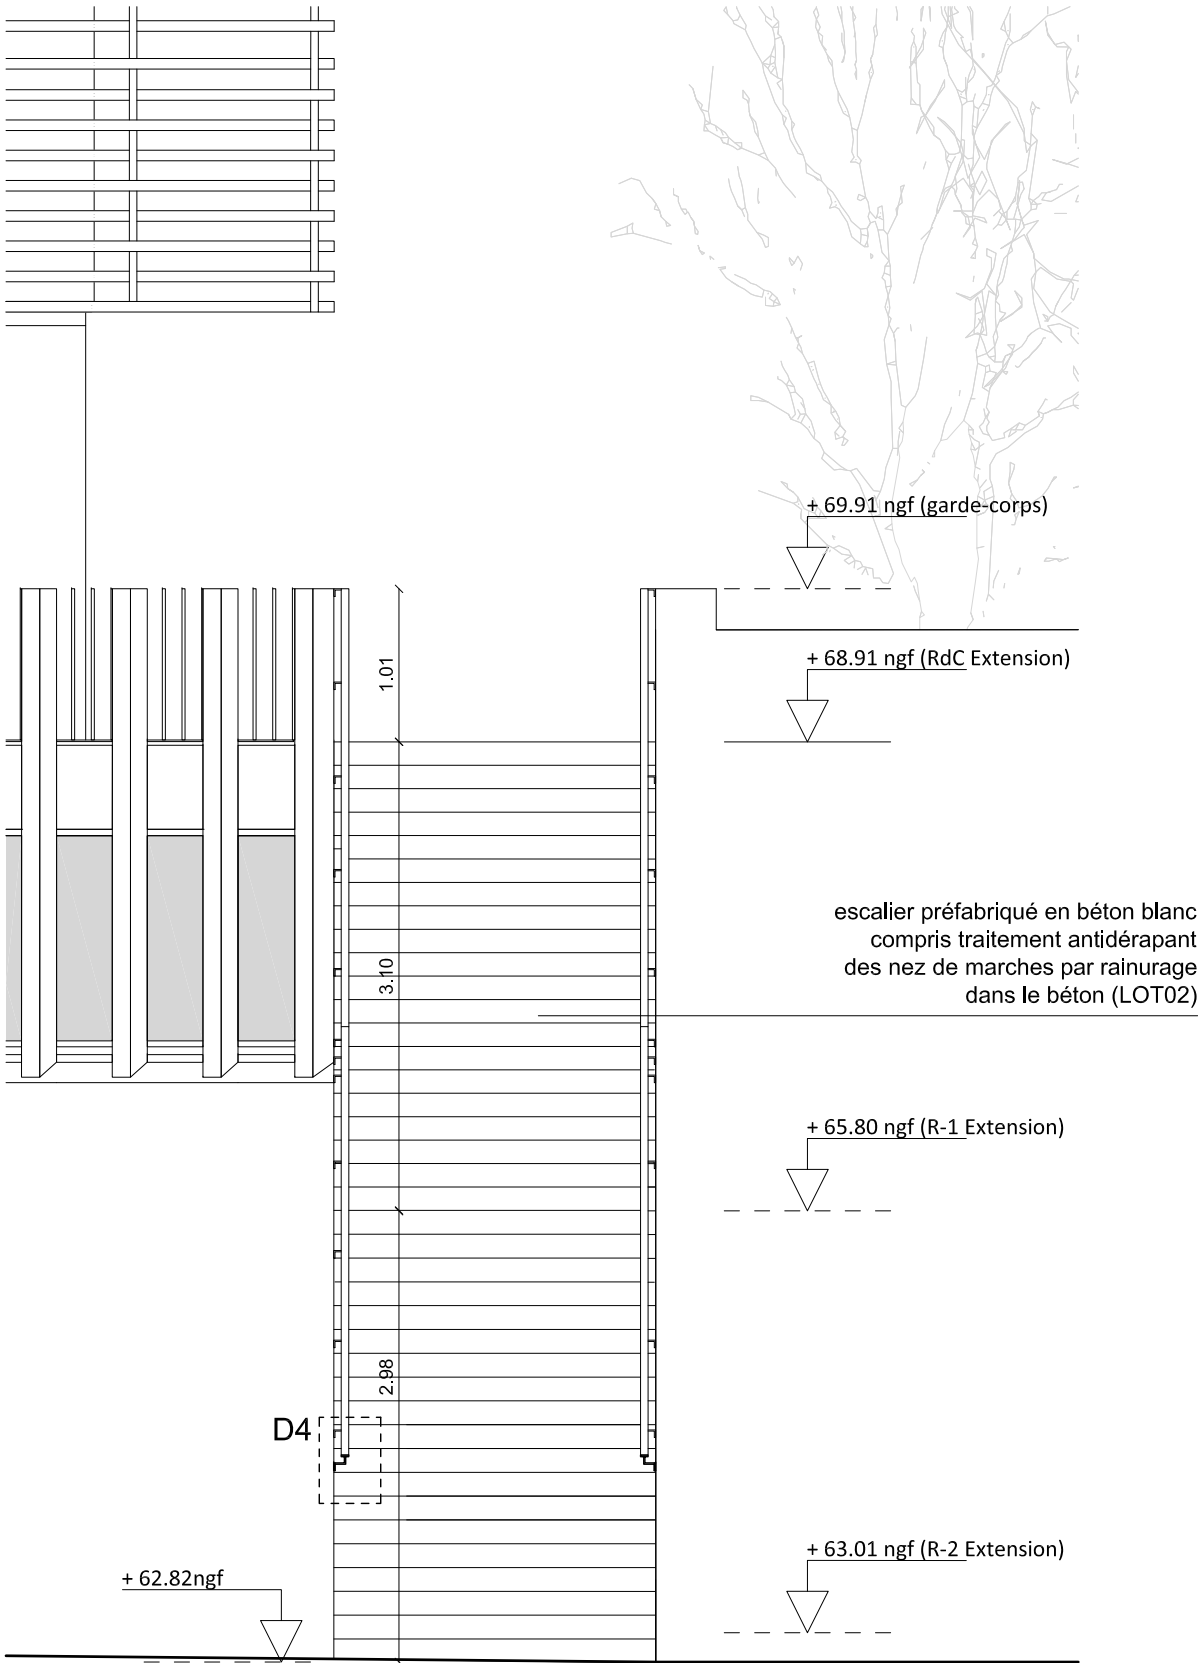

Elévation escalier 1 : 50

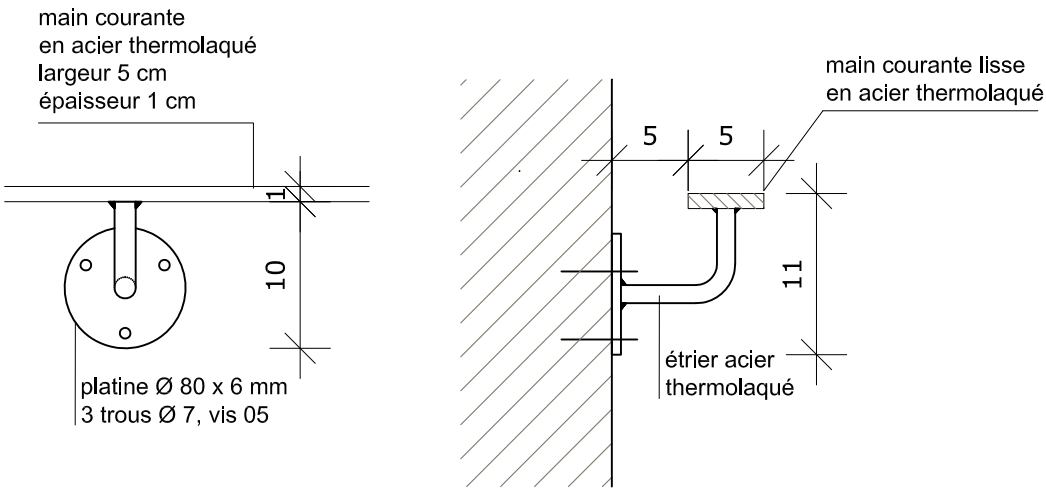

DÉTAIL D4 1 / 5
main courante en fer plat

| | | | | | | | | | | | | |
|--|---|---|--|---|--|--|--|----------|---------------|------------|--|--------------------------------|
| MAÎTRE D'OUVRAGE CC2R 2, rue du Général Vidalot BP 75 82 403 Valence d'Agen tél : 05 63 29 92 00 | A.M.O. SEMATeG 100, boulevard Hubert Gouze BP 227 82 002 Montauban cedex tél : 05 63 22 10 10 | ARCHITECTES marjan hessamfar & joe vérons 42, Place Gambetta 33 000 Bordeaux tél : 05 56 48 66 20 courriel : info@hessamfar-verons.fr | BUREAU D'ETUDE TPFI Agence Midi-Pyrénées 78, chemin des Sept Deniers BP 70402 31 204 Toulouse tél : 05 61 57 18 72 | ECONOMISTE VOXOA Agence de Paris 11, rue d'Uzès 75002 PARIS tél : 01 40 41 11 10 | ACOUSTICIEN EMACOUSTIC 21, rue Claude Taffanel 33 800 Bordeaux tél : 05 56 85 96 89 | BUREAU DE CONTROLE SOCOTEC 101bis route de Montbartier, ALBASUD 82 000 MONTAUBAN tél : 05 63 66 60 06 | EXTENSION ET REHABILITATION DES LOCAUX DE LA CC2R | | | | ECHELLES 1/50 , 1/5 Escalier extérieur | ESC 8 DCE |
| | | | | | | | INDICE | DATE | MODIFICATIONS | ETABLI PAR | VERIFIER PAR | WISE PAR |
| | | | | | | | A | 03/07/15 | | | | |
| | | | | | | | | | | | | |

Bureau-type.....BUR 1

Bureau-type.....BUR 2

Bureau-type.....BUR 3

Bureau-type.....BUR 4

Bureau-type.....BUR 5

Bureau-type.....BUR 6

Bureau-type.....BUR 7

Banque d'accueil.....ACC 1

Banque d'accueil.....ACC 2

Banque d'accueil.....ACC 3

Banque d'accueil.....ACC 4

Banque d'accueil.....ACC 5

Banque d'accueil.....ACC 6

Banque d'accueil.....ACC 7

Banque d'accueil.....ACC 8

Banque d'accueil.....ACC 9

Banque d'accueil.....ACC10

Porte placard.....ACC11

Porte placard.....ACC12

Porte placard.....ACC13

Porte placard.....ACC14

Porte salle de conseil.....ACC15

Porte salle de conseil.....ACC16

Porte salle de conseil.....ACC17

Porte salle de conseil.....ACC18

Salle de conseil.....SDC 1

Table type 1.....SDC 2

Table type 1.....SDC 3

Table type 1.....SDC 4

Table type 2.....SDC 5


Table type 2.....SDC 6

Table type 2.....SDC 7

Table type 2.....SDC 8

Table type 2.....SDC 9

Table type 3.....SDC10

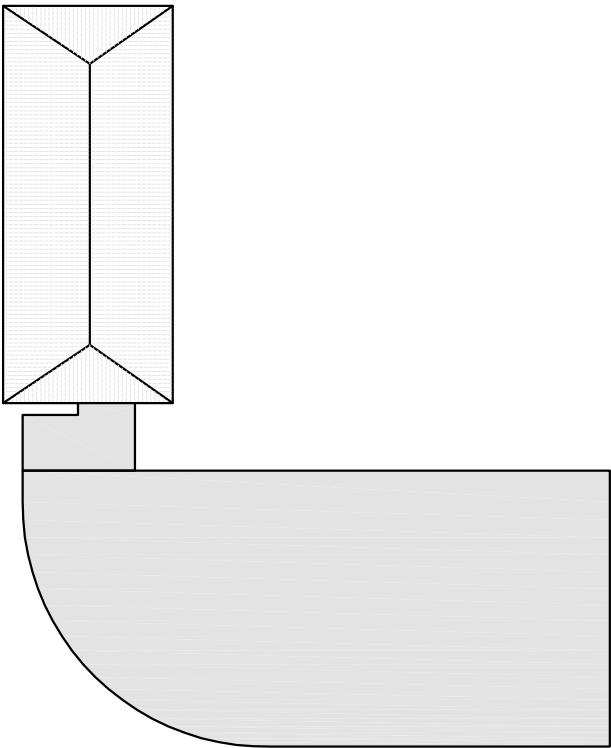

Locaux sanitaires RDC.....SAN 1

Locaux sanitaires RDC.....SAN 2

Locaux sanitaires R+1.....SAN 3

Locaux sanitaires R+1.....SAN 4


Local détente.....SAN 5

Local détente.....SAN 6


Local détente.....SAN 7

Local détente.....SAN 8


Local détente.....SAN 9

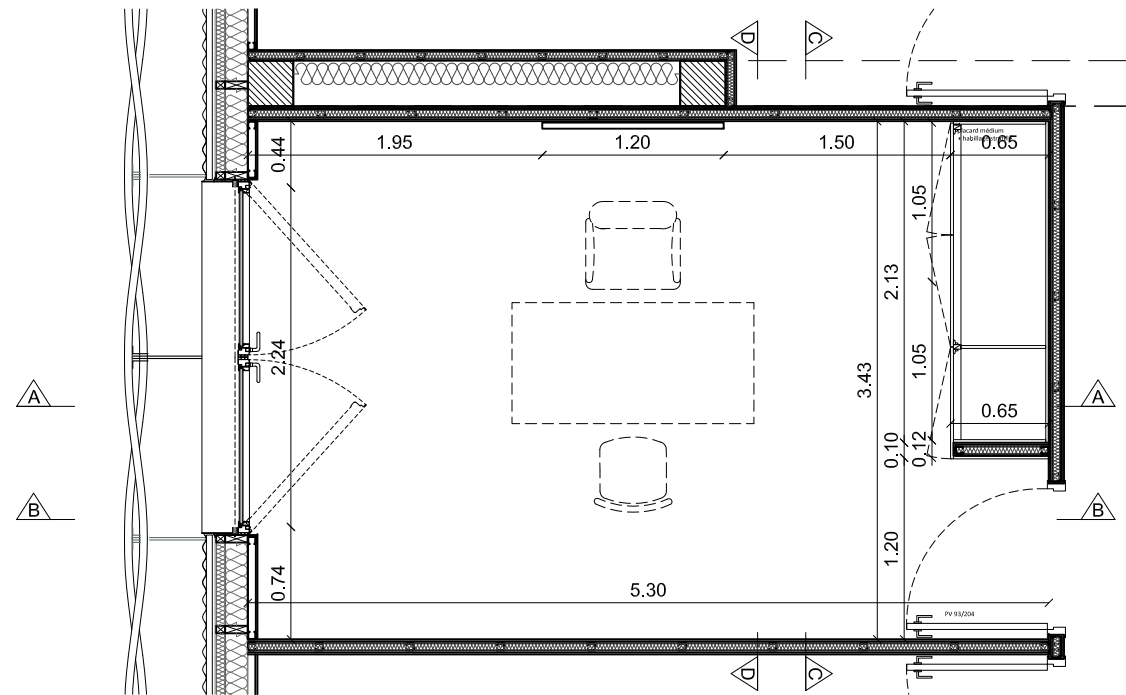


Plan bureau type échelle 1/50

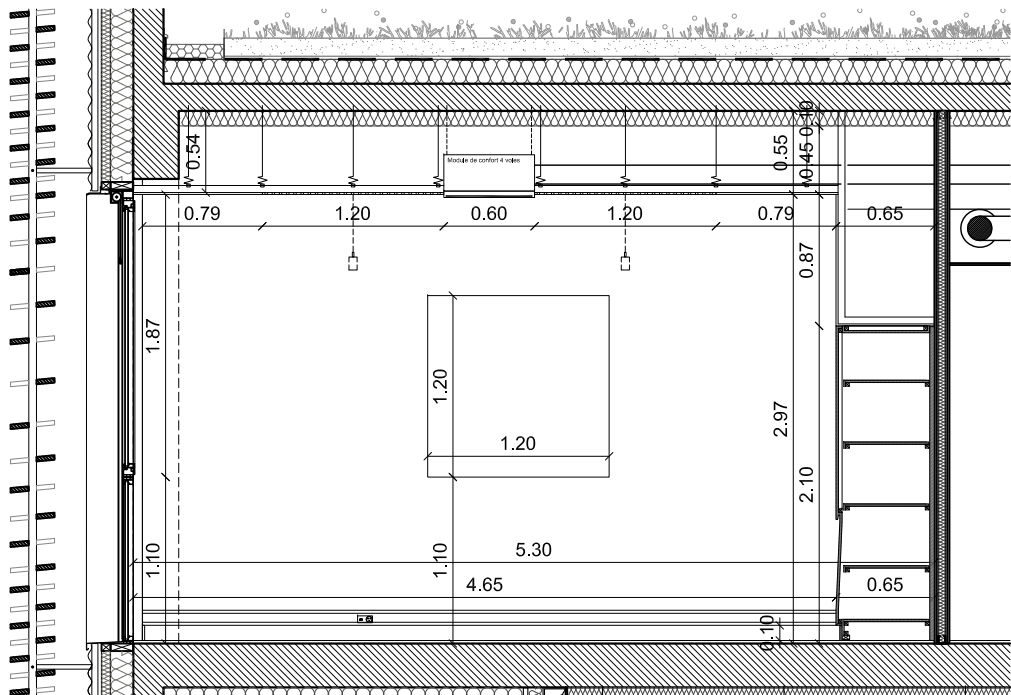


Coupe A - échelle 1/50

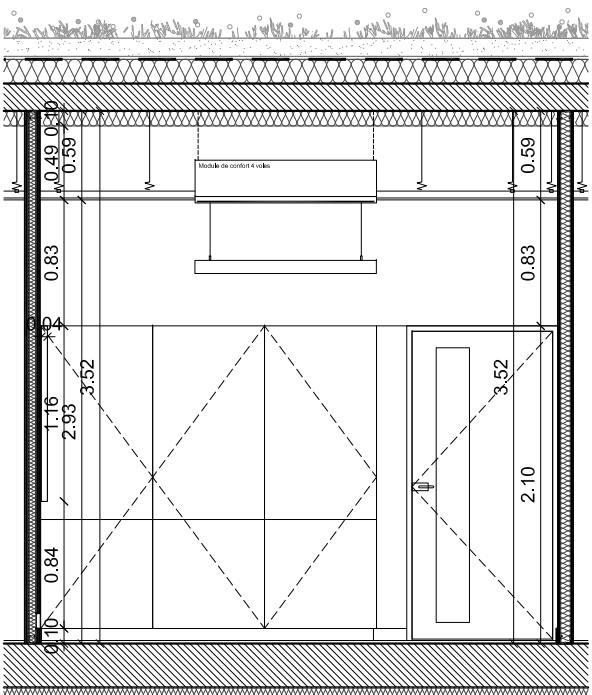


Coupe C - échelle 1/50

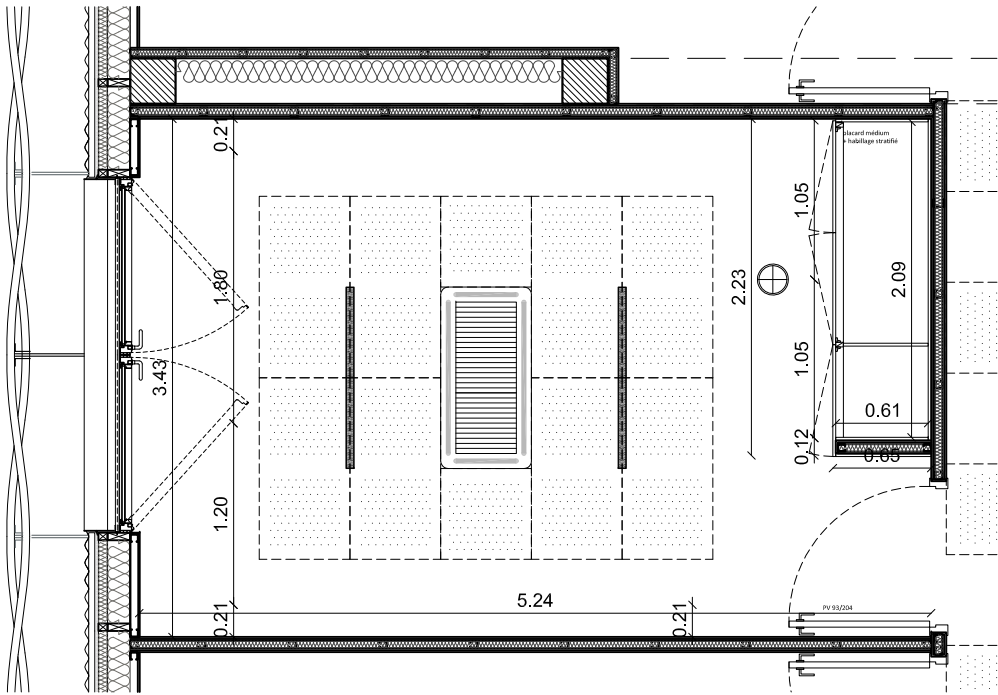

Plan de plafond bureau type échelle 1/50

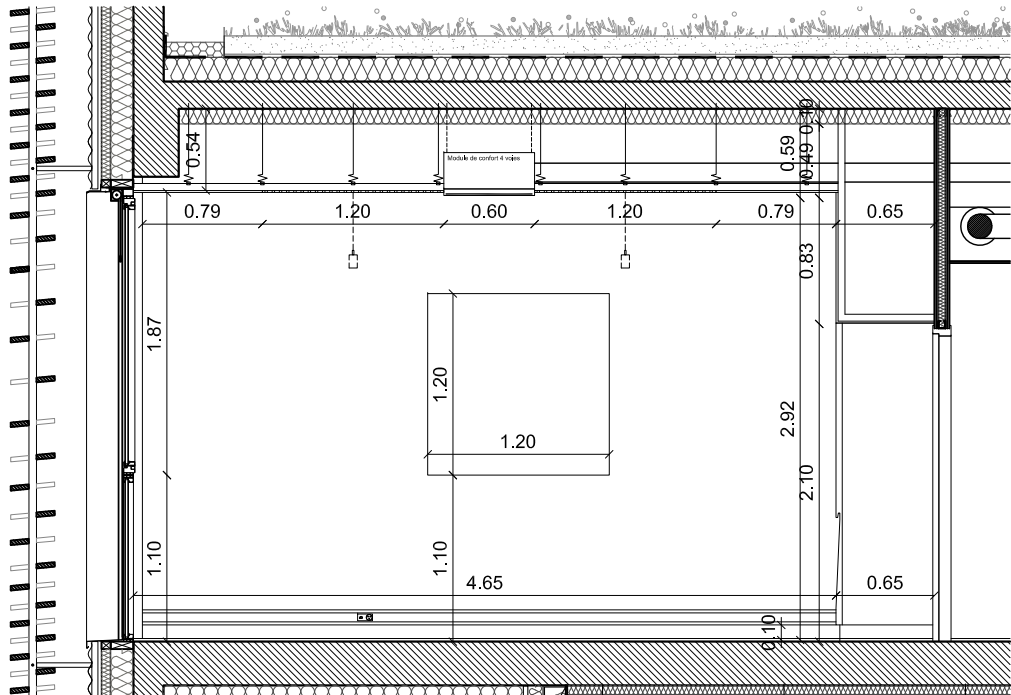


Coupe B - échelle 1/50

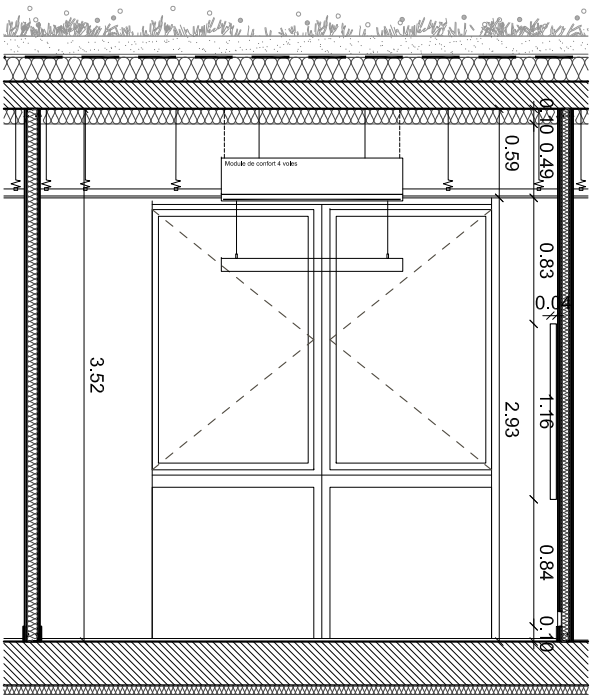


Coupe D - échelle 1/50

| | | | | | | | | | | | | | | |
|---|--|---|---|--|--|---|---|----------|---------------|------------|--------------|----------|--------------------|-------|
| MAÎTRE D'OUVRAGE | A.M.O. | ARCHITECTES | BUREAU D'ETUDE | ECONOMISTE | ACOUSTICIEN | BUREAU DE CONTROLE | EXTENSION ET REHABILITATION DES LOCAUX DE LA CC2R | | | | | | ECHELLE 1/50 | BUR 1 |
| CC2R 2, rue du Général Vidalot BP 75 82 403 Valence d'Agen tél : 05 63 29 92 00 | SEMaTeG 100, boulevard Hubert Gouze BP 227 82 002 Montauban cedex tél : 05 63 22 10 10 |  marjan hessamfar & joe vérons 42, Place Gambetta 33 000 Bordeaux tél : 05 56 48 66 20 courriel : info@hessamfar-verons.fr | TPFi Agence Midi-Pyrénées 78, chemin des Sept Deniers BP 70402 31 204 Toulouse tél : 05 61 57 18 72 | VOXOA Agence de Paris 11, rue d'Uzès 75002 PARIS tél : 01 40 41 11 10 | EMACOUSTIC 21, rue Claude Taffanel 33 800 Bordeaux tél : 05 56 85 96 89 | SOCOTEC 101bis route de Montbartier, ALBASUD 82 000 MONTAUBAN tél : 05 63 66 60 06 | INDICE | DATE | MODIFICATIONS | ETABLI PAR | VERIFIER PAR | WISE PAR | DETAIL BUREAU TYPE | DCE |
| | | | | | | | A | 03/07/15 | | | | | | |
| | | | | | | | | | | | | | | |

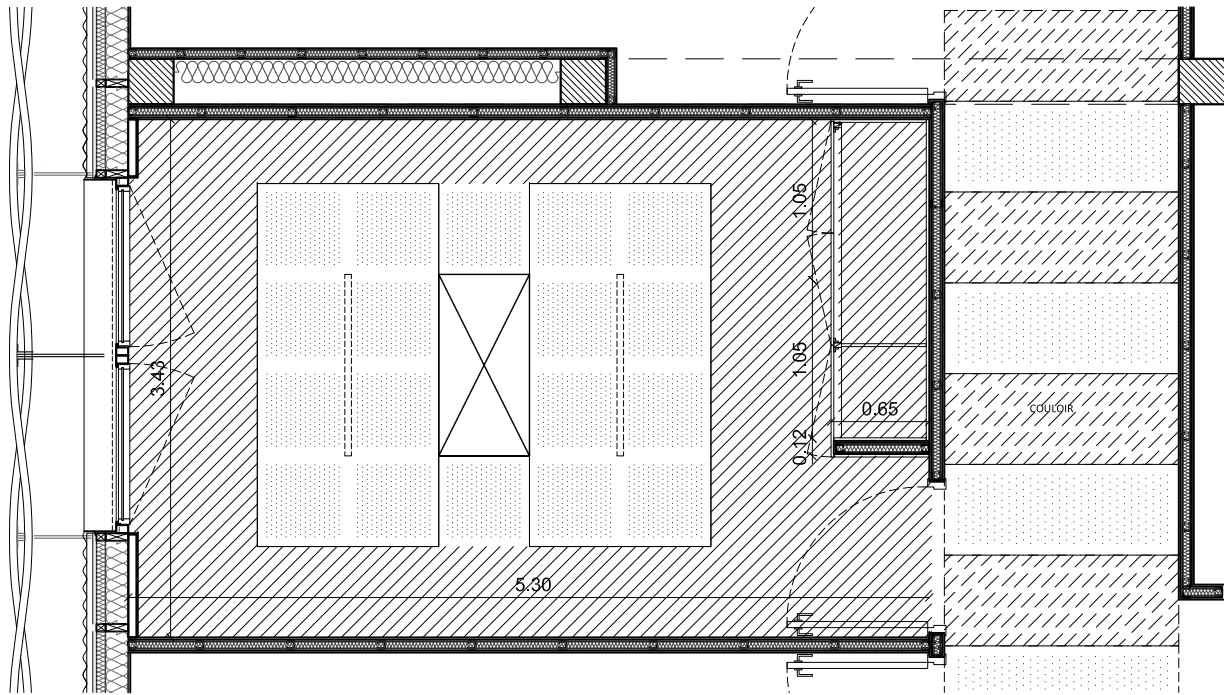


Plan de repérage plafond

- Faux plafond plâtre type BA13 peint en blanc non démontable
- Zone perforée acoustique non démontable (traitement acoustique : > 35% de la surface du bureau+ 1 baffle mural)
- Plafond en plâtre perforé autoportants 1 dalle sur 2 avec le système corridor
- cassette module de confort
- Luminaire suspendu LED / DALI 25w

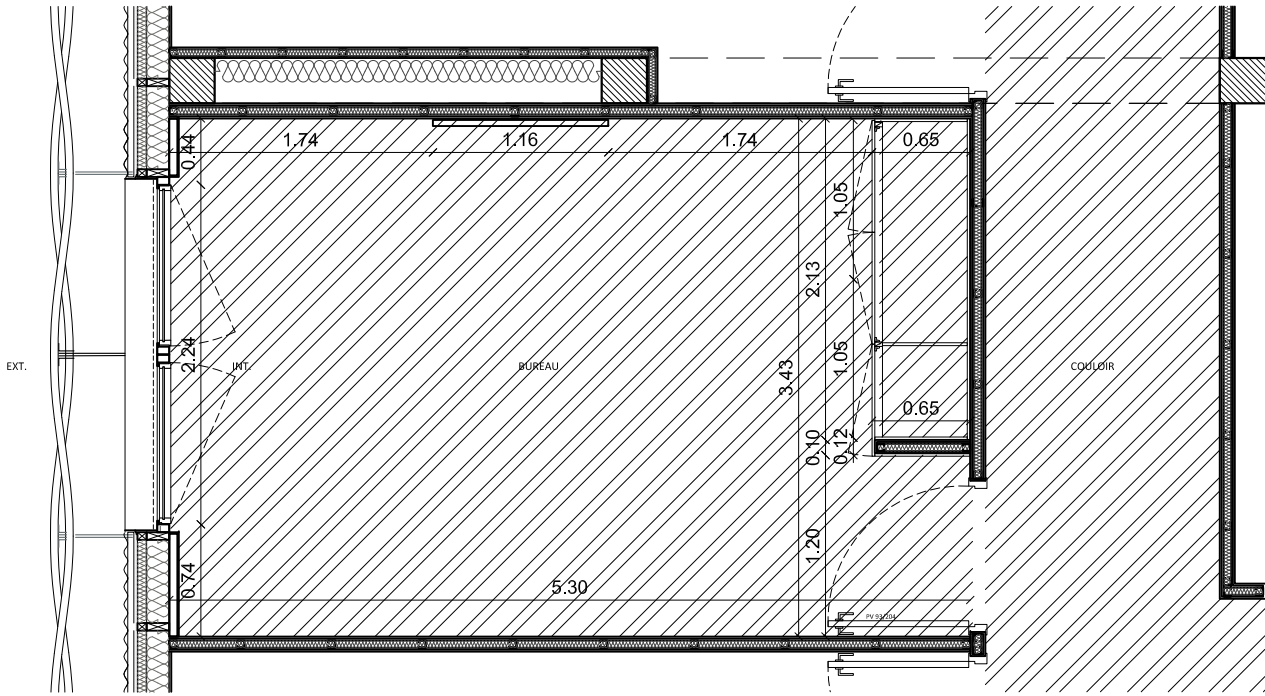


Plan de repérage sol

- Sol souple type linoléum U4P3 - Lés

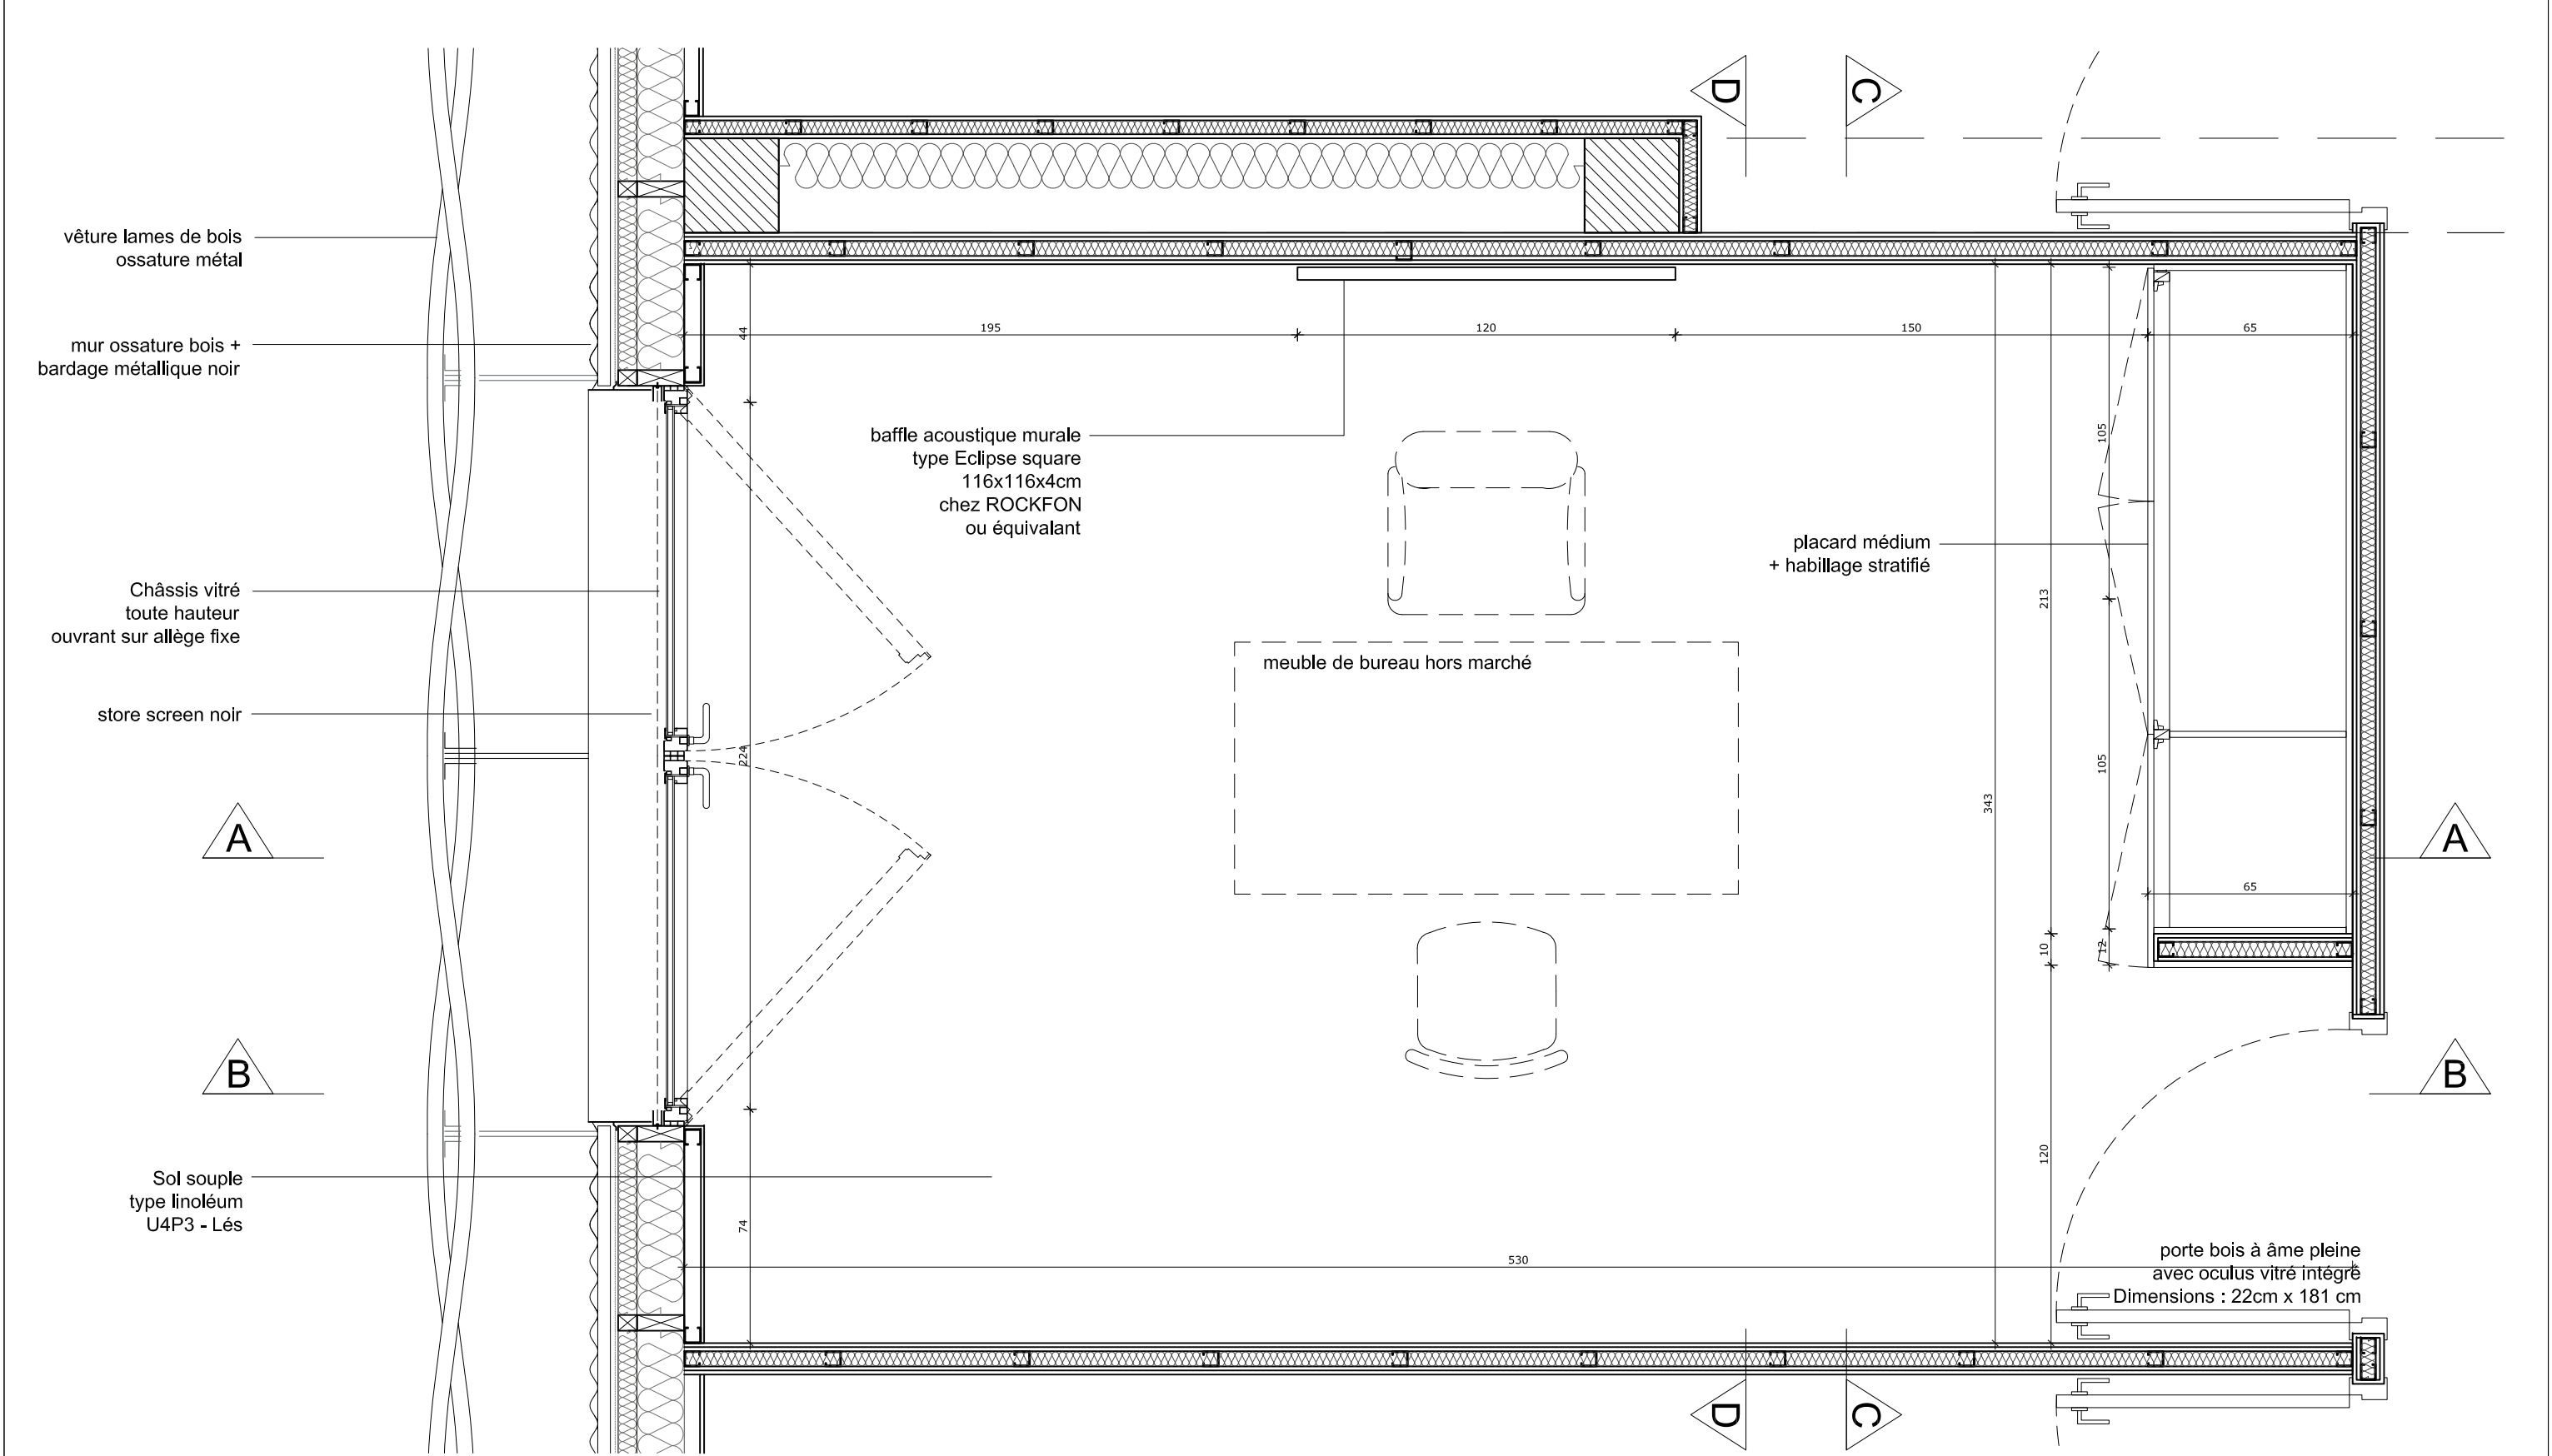


plan bureau type 1 /20 e

| | | | | | | | | | | | | | |
|---|--|---|---|--|--|---|---|----------|--|--|--|--------------------|-------|
| MAÎTRE D'OUVRAGE | A.M.O. | ARCHITECTES | BUREAU D'ETUDE | ECONOMISTE | ACOUSTICIEN | BUREAU DE CONTROLE | EXTENSION ET REHABILITATION DES LOCAUX DE LA CC2R | | | | | ECHELLE 1/20 | BUR 3 |
| CC2R 2, rue du Général Vidalot BP 75 82 403 Valence d'Agen tél : 05 63 29 92 00 | SEMAteG 100, boulevard Hubert Gouze BP 227 82 002 Montauban cedex tél : 05 63 22 10 10 |  marjan hessamfar & joe vérons 42, Place Gambetta 33 000 Bordeaux tél : 05 56 48 66 20 courriel : info@hessamfar-verons.fr | TPFi Agence Midi-Pyrénées 78, chemin des Sept Deniers BP 70402 31 204 Toulouse tél : 05 61 57 18 72 | VOXOA Agence de Paris 11, rue d'Uzès 75002 PARIS tél : 01 40 41 11 10 | EMACOUSTIC 21, rue Claude Taffanel 33 800 Bordeaux tél : 05 56 85 96 89 | SOCOTEC 101bis route de Montbartier, ALBASUD 82 000 MONTAUBAN tél : 05 63 66 60 06 | INDICE DATE MODIFICATIONS ETABLI PAR VERIFIER PAR VISE PAR | | | | | DETAIL BUREAU TYPE | DCE |
| | | | | | | | A | 03/07/15 | | | | | |
| | | | | | | | | | | | | | |

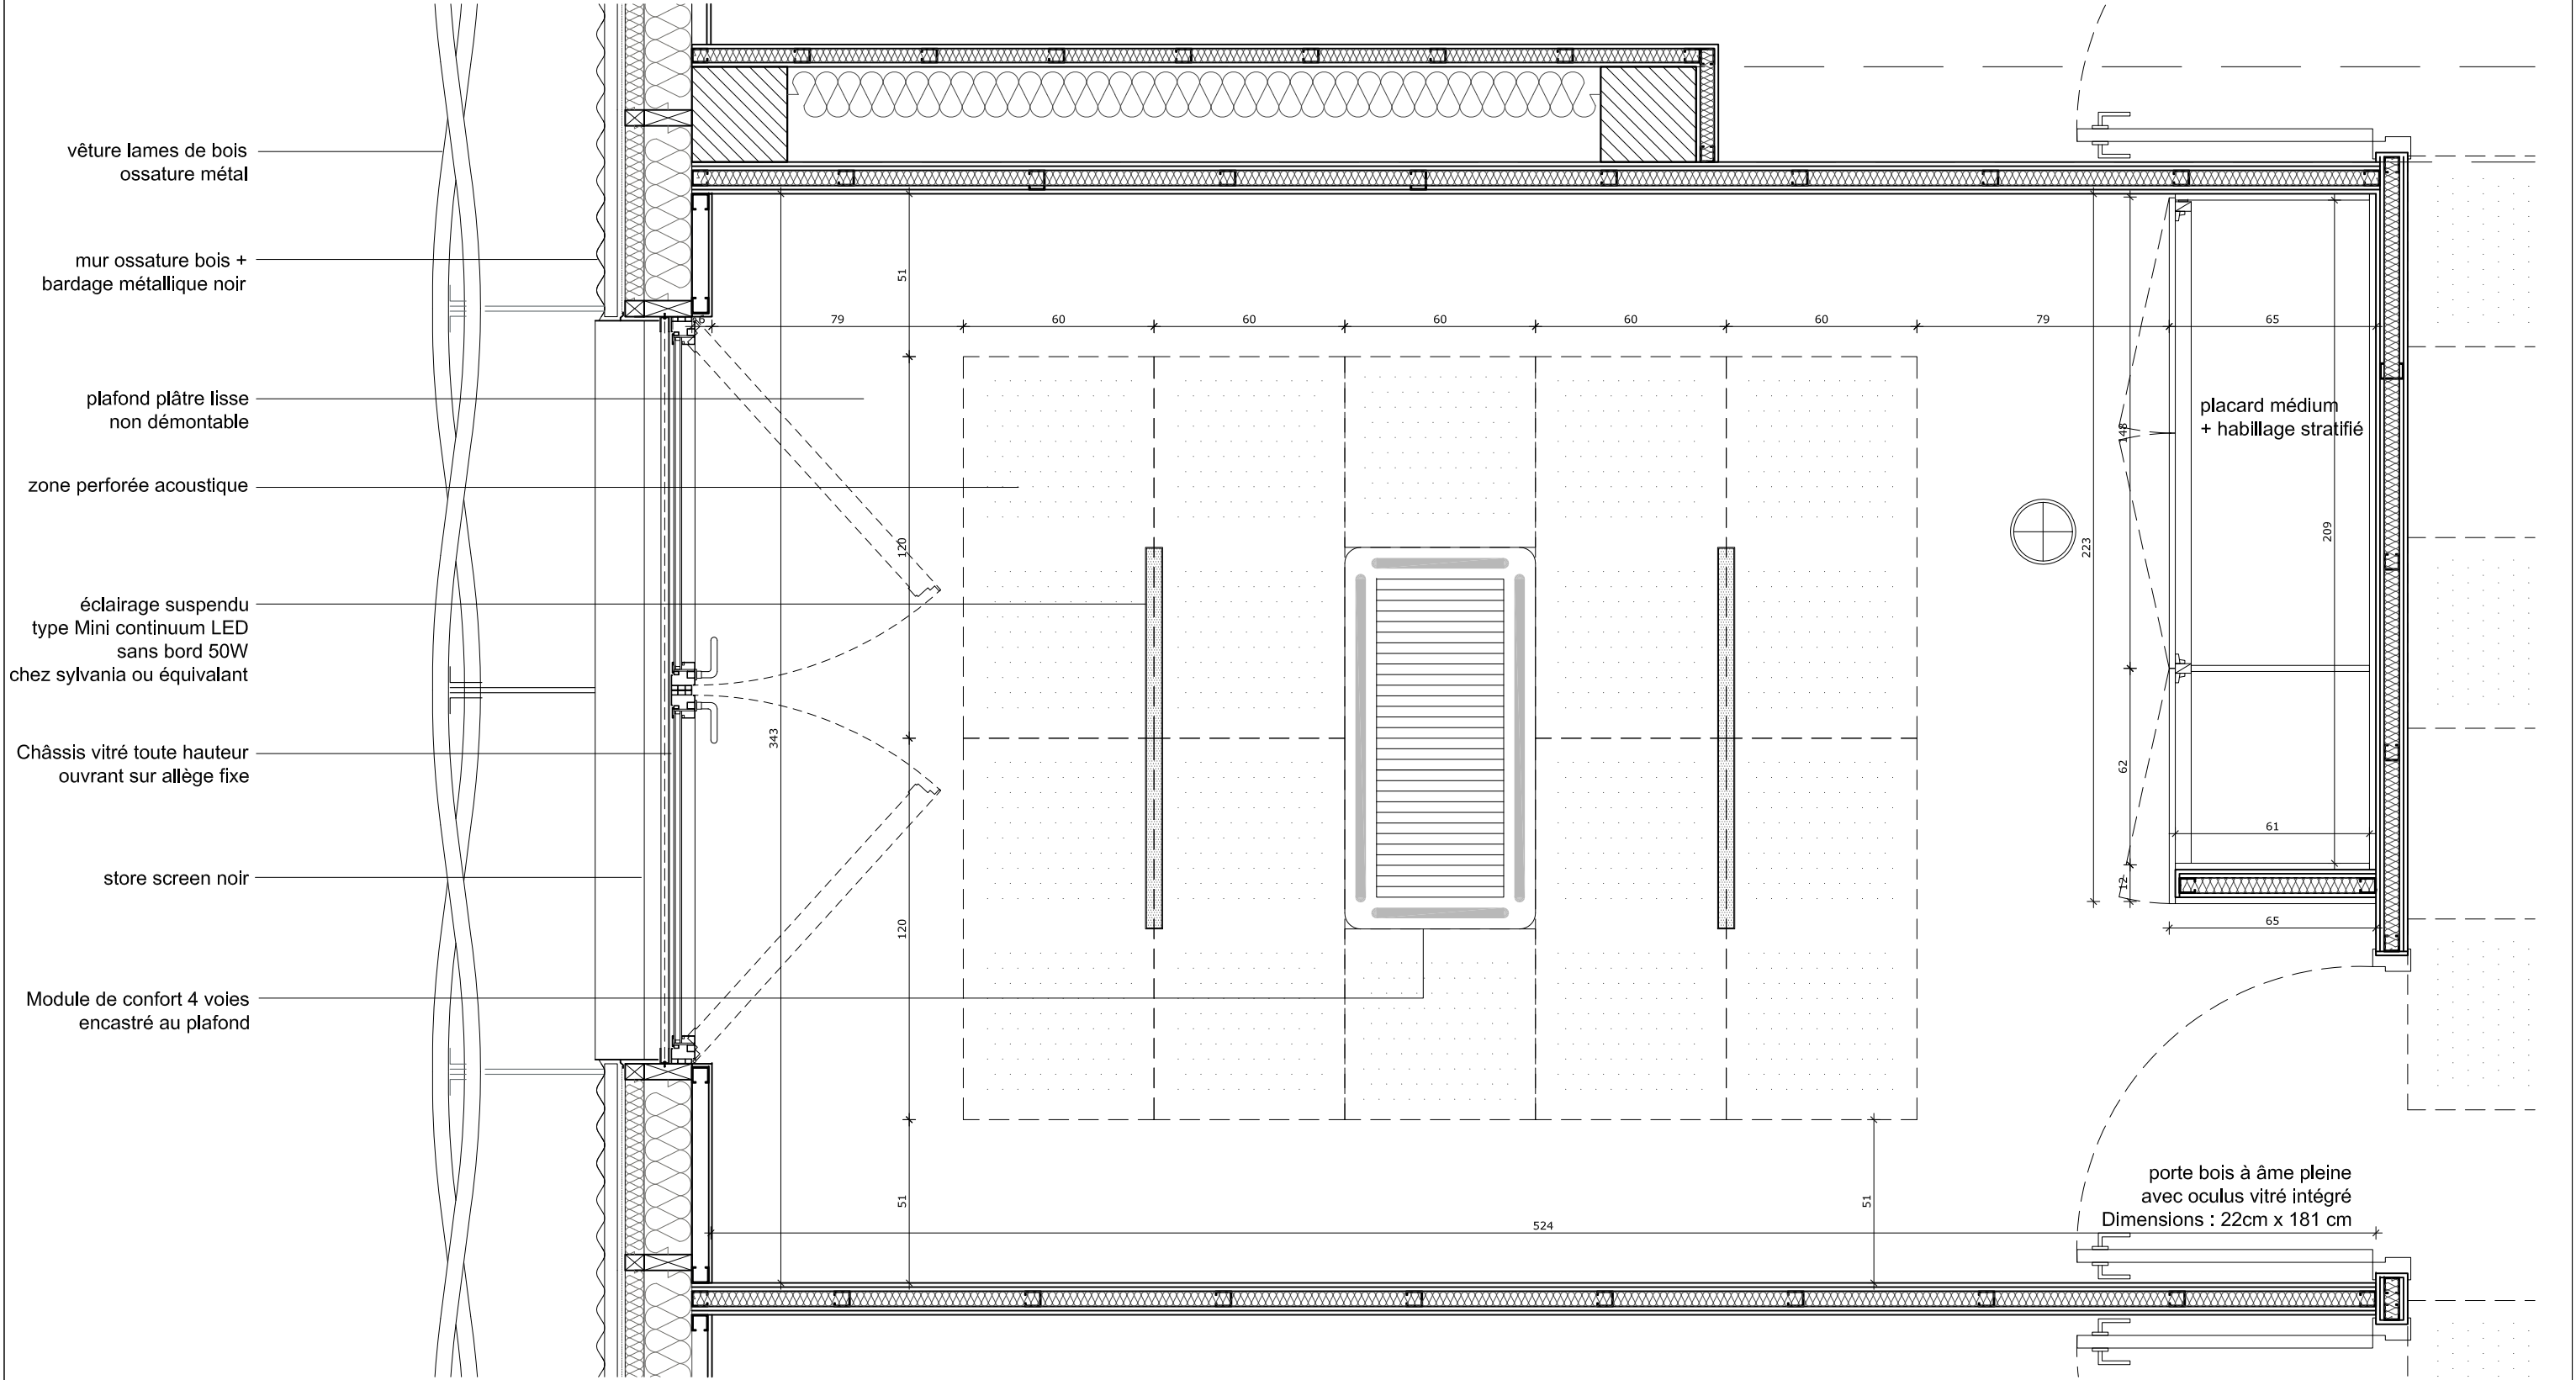


plan de plafond bureau type 1 /20 e

| | | | | | | | | | | | | | | |
|---|--|---|---|--|--|---|---|------|---------------|------------|--------------|--------------|--------------------|-----|
| MAÎTRE D'OUVRAGE | A.M.O. | ARCHITECTES | BUREAU D'ETUDE | ECONOMISTE | ACOUSTICIEN | BUREAU DE CONTROLE | EXTENSION ET REHABILITATION DES LOCAUX DE LA CC2R | | | | | ECHELLE 1/20 | BUR 4 | |
| CC2R 2, rue du Général Vidalot BP 75 82 403 Valence d'Agen tél : 05 63 29 92 00 | SEMATEG 100, boulevard Hubert Gouze BP 227 82 002 Montauban cedex tél : 05 63 22 10 10 |  marjan hessamfar & joe vérons 42, Place Gambetta 33 000 Bordeaux tél : 05 56 48 66 20 courriel : info@hessamfar-verons.fr | TPFi Agence Midi-Pyrénées 78, chemin des Sept Deniers BP 70402 31 204 Toulouse tél : 05 61 57 18 72 | VOXOA Agence de Paris 11, rue d'Uzès 75002 PARIS tél : 01 40 41 11 10 | EMACOUSTIC 21, rue Claude Taffanel 33 800 Bordeaux tél : 05 56 85 96 89 | SOCOTEC 101bis route de Montbartier, ALBASUD 82 000 MONTAUBAN tél : 05 63 66 60 06 | INDICE | DATE | MODIFICATIONS | ETABLI PAR | VERIFIER PAR | WISE PAR | DETAIL BUREAU TYPE | DCE |
| A | 03/07/15 | | | | | | | | | | | | | |
| | | | | | | | | | | | | | | |

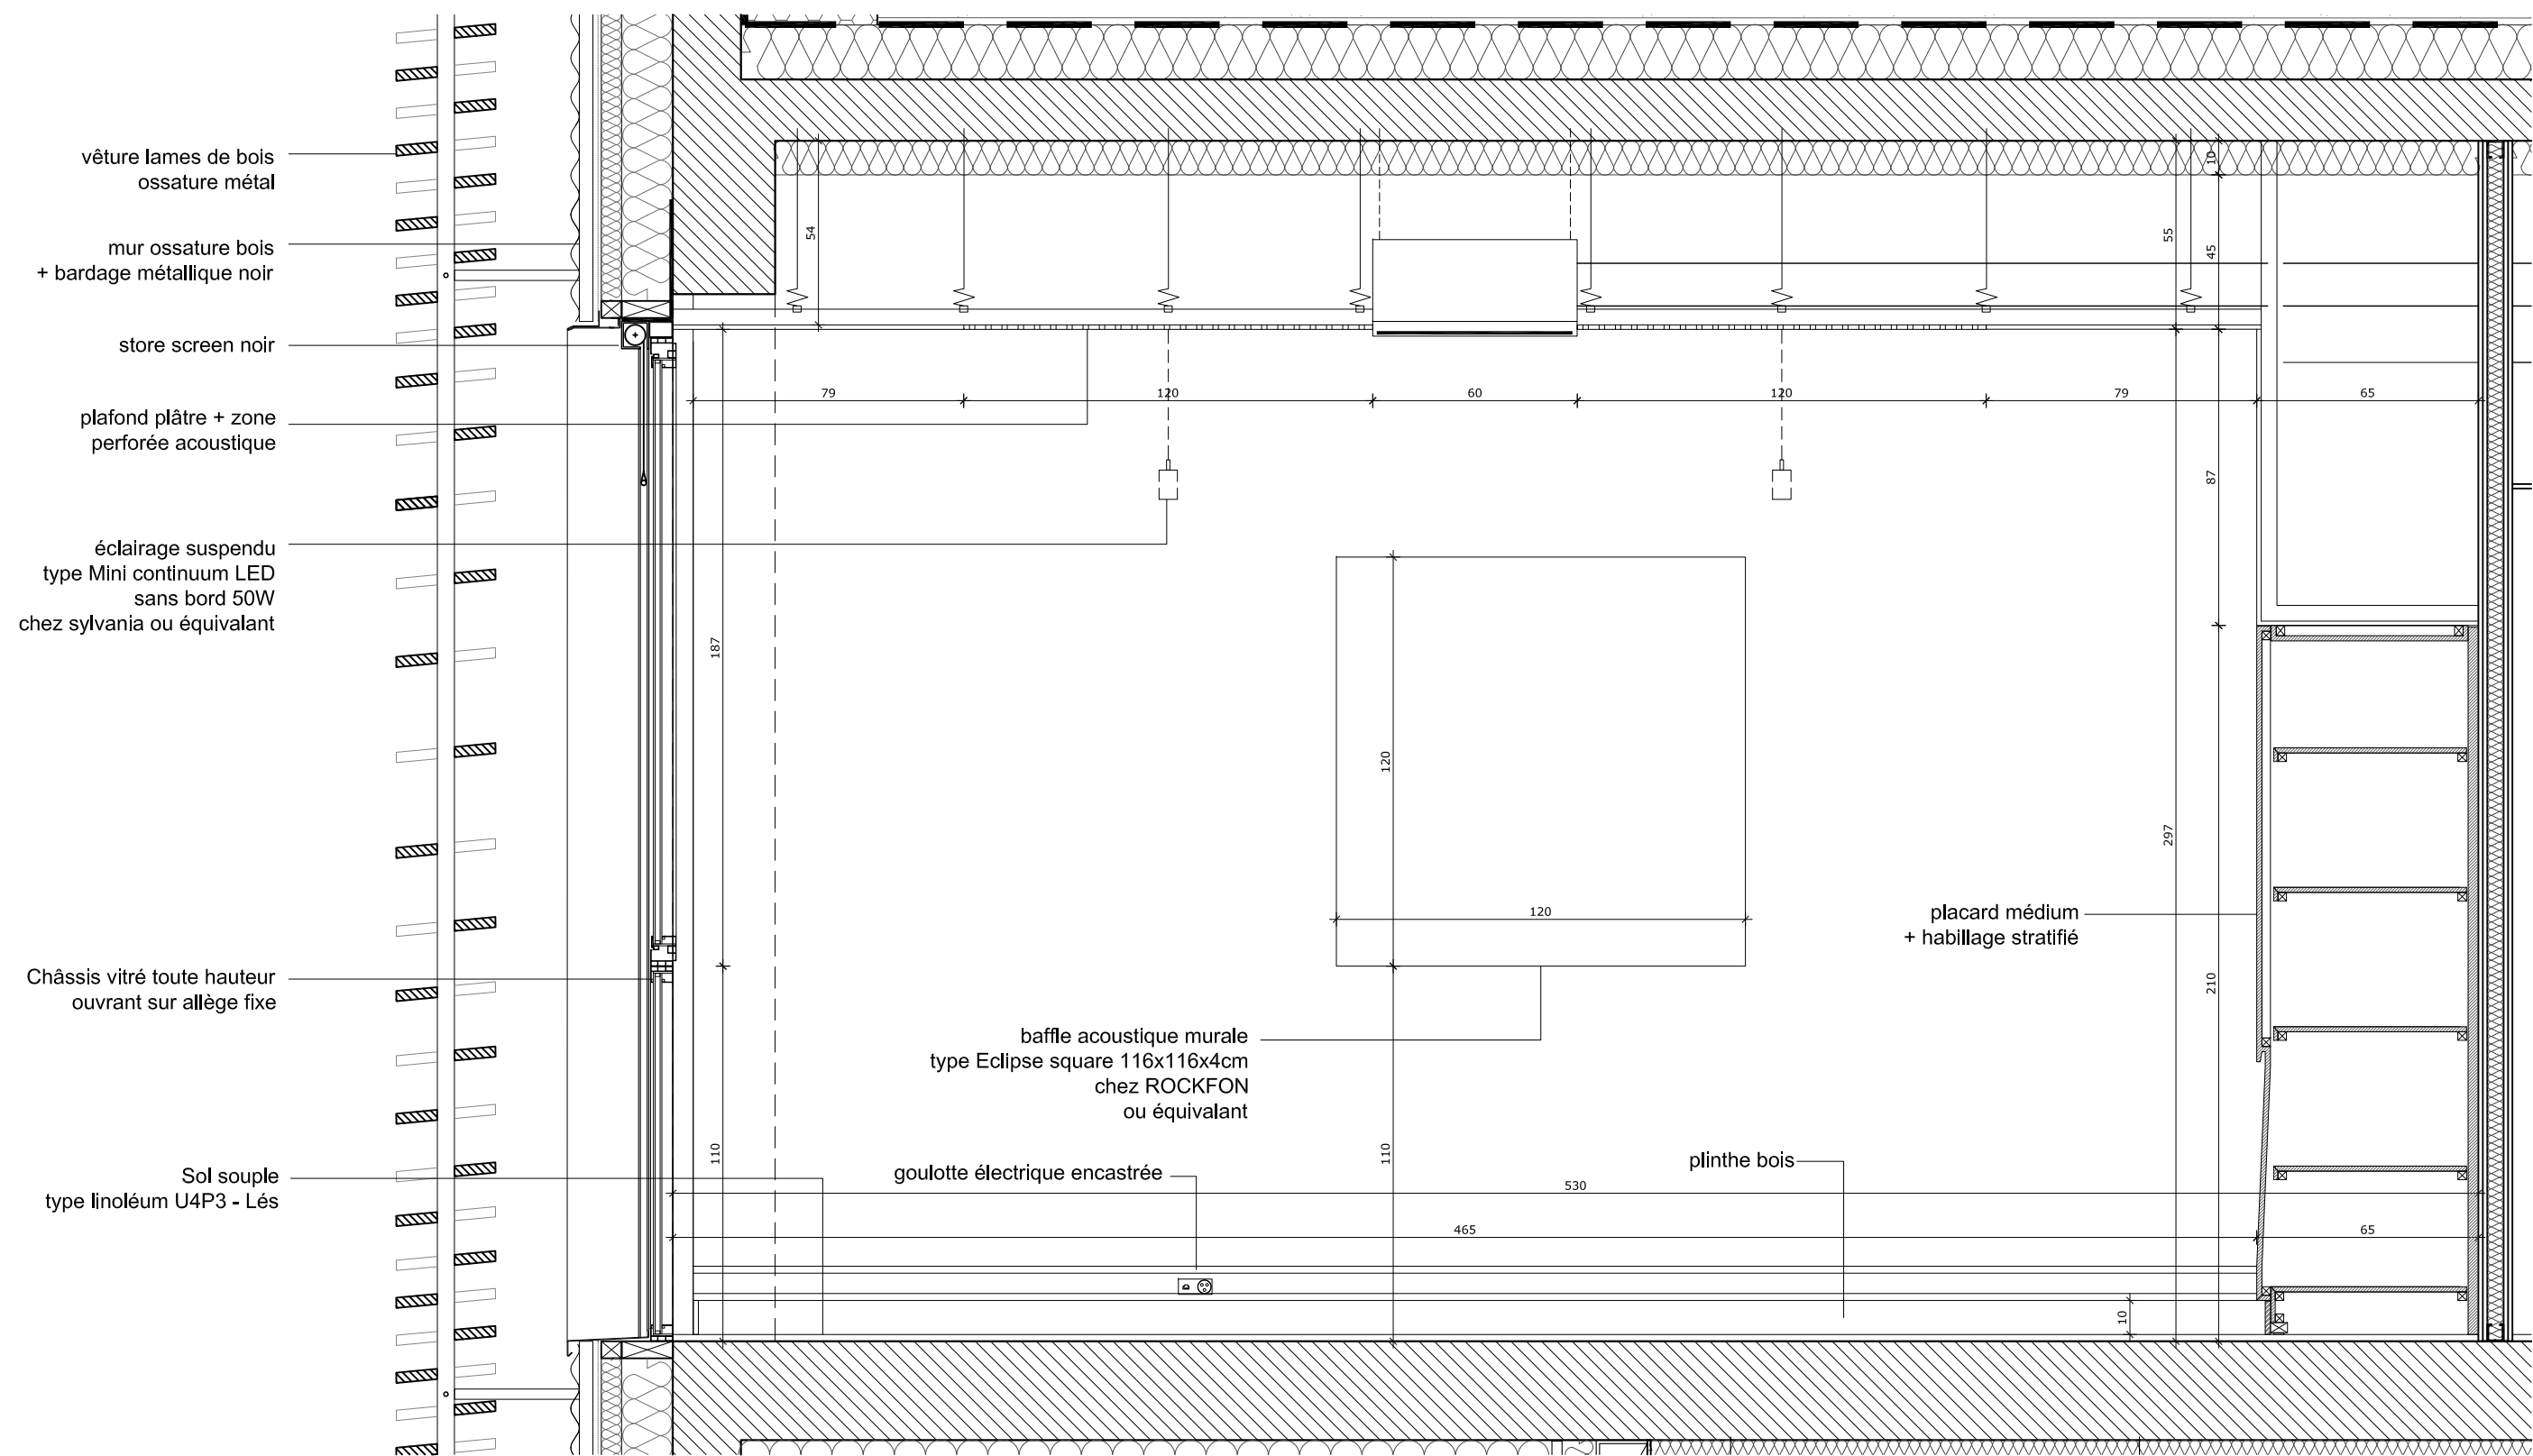


| | | | | | | | | | | | | | | | |
|---|---|---|--|---|---|--|--|------|---------------|------------|--------------|--------------|--------------------|-----|--|
| MAÎTRE D'OUVRAGE | A.M.O. | ARCHITECTES | BUREAU D'ETUDE | ECONOMISTE | ACOUSTICIEN | BUREAU DE CONTROLE | EXTENSION ET REHABILITATION DES LOCAUX DE LA CC2R | | | | | ECHELLE 1/20 | BUR 5 | | |
| CC2R | SEMAteG |  marjan hessamfar & joe vérons | TPFi | VOXOA | EMACOUSTIC | SOCOTEC | INDICE | DATE | MODIFICATIONS | ETABLI PAR | VERIFIER PAR | WISE PAR | DETAIL BUREAU TYPE | DCE | |
| 2, rue du Général Vidalot BP 75 82 403 Valence d'Agen tél : 05 63 29 92 00 | 100, boulevard Hubert Gouze BP 227 82 002 Montauban cedex tél : 05 63 22 10 10 | | 42, Place Gambetta 33 000 Bordeaux tél : 05 56 48 66 20 courriel : info@hessamfar-verons.fr | Agence Midi-Pyrénées 78, chemin des Sept Deniers BP 70402 31 204 Toulouse tél : 05 61 57 18 72 | Agence de Paris 11, rue d'Uzès 75002 PARIS tél : 01 40 41 11 10 | 21, rue Claude Taffanel 33 800 Bordeaux tél : 05 56 85 96 89 | 101bis route de Montbartier, ALBASUD 82 000 MONTAUBAN tél : 05 63 66 60 06 | A | 03/07/15 | | | | | | |
| | | | | | | | | | | | | | | | |
| | | | | | | | | | | | | | | | |

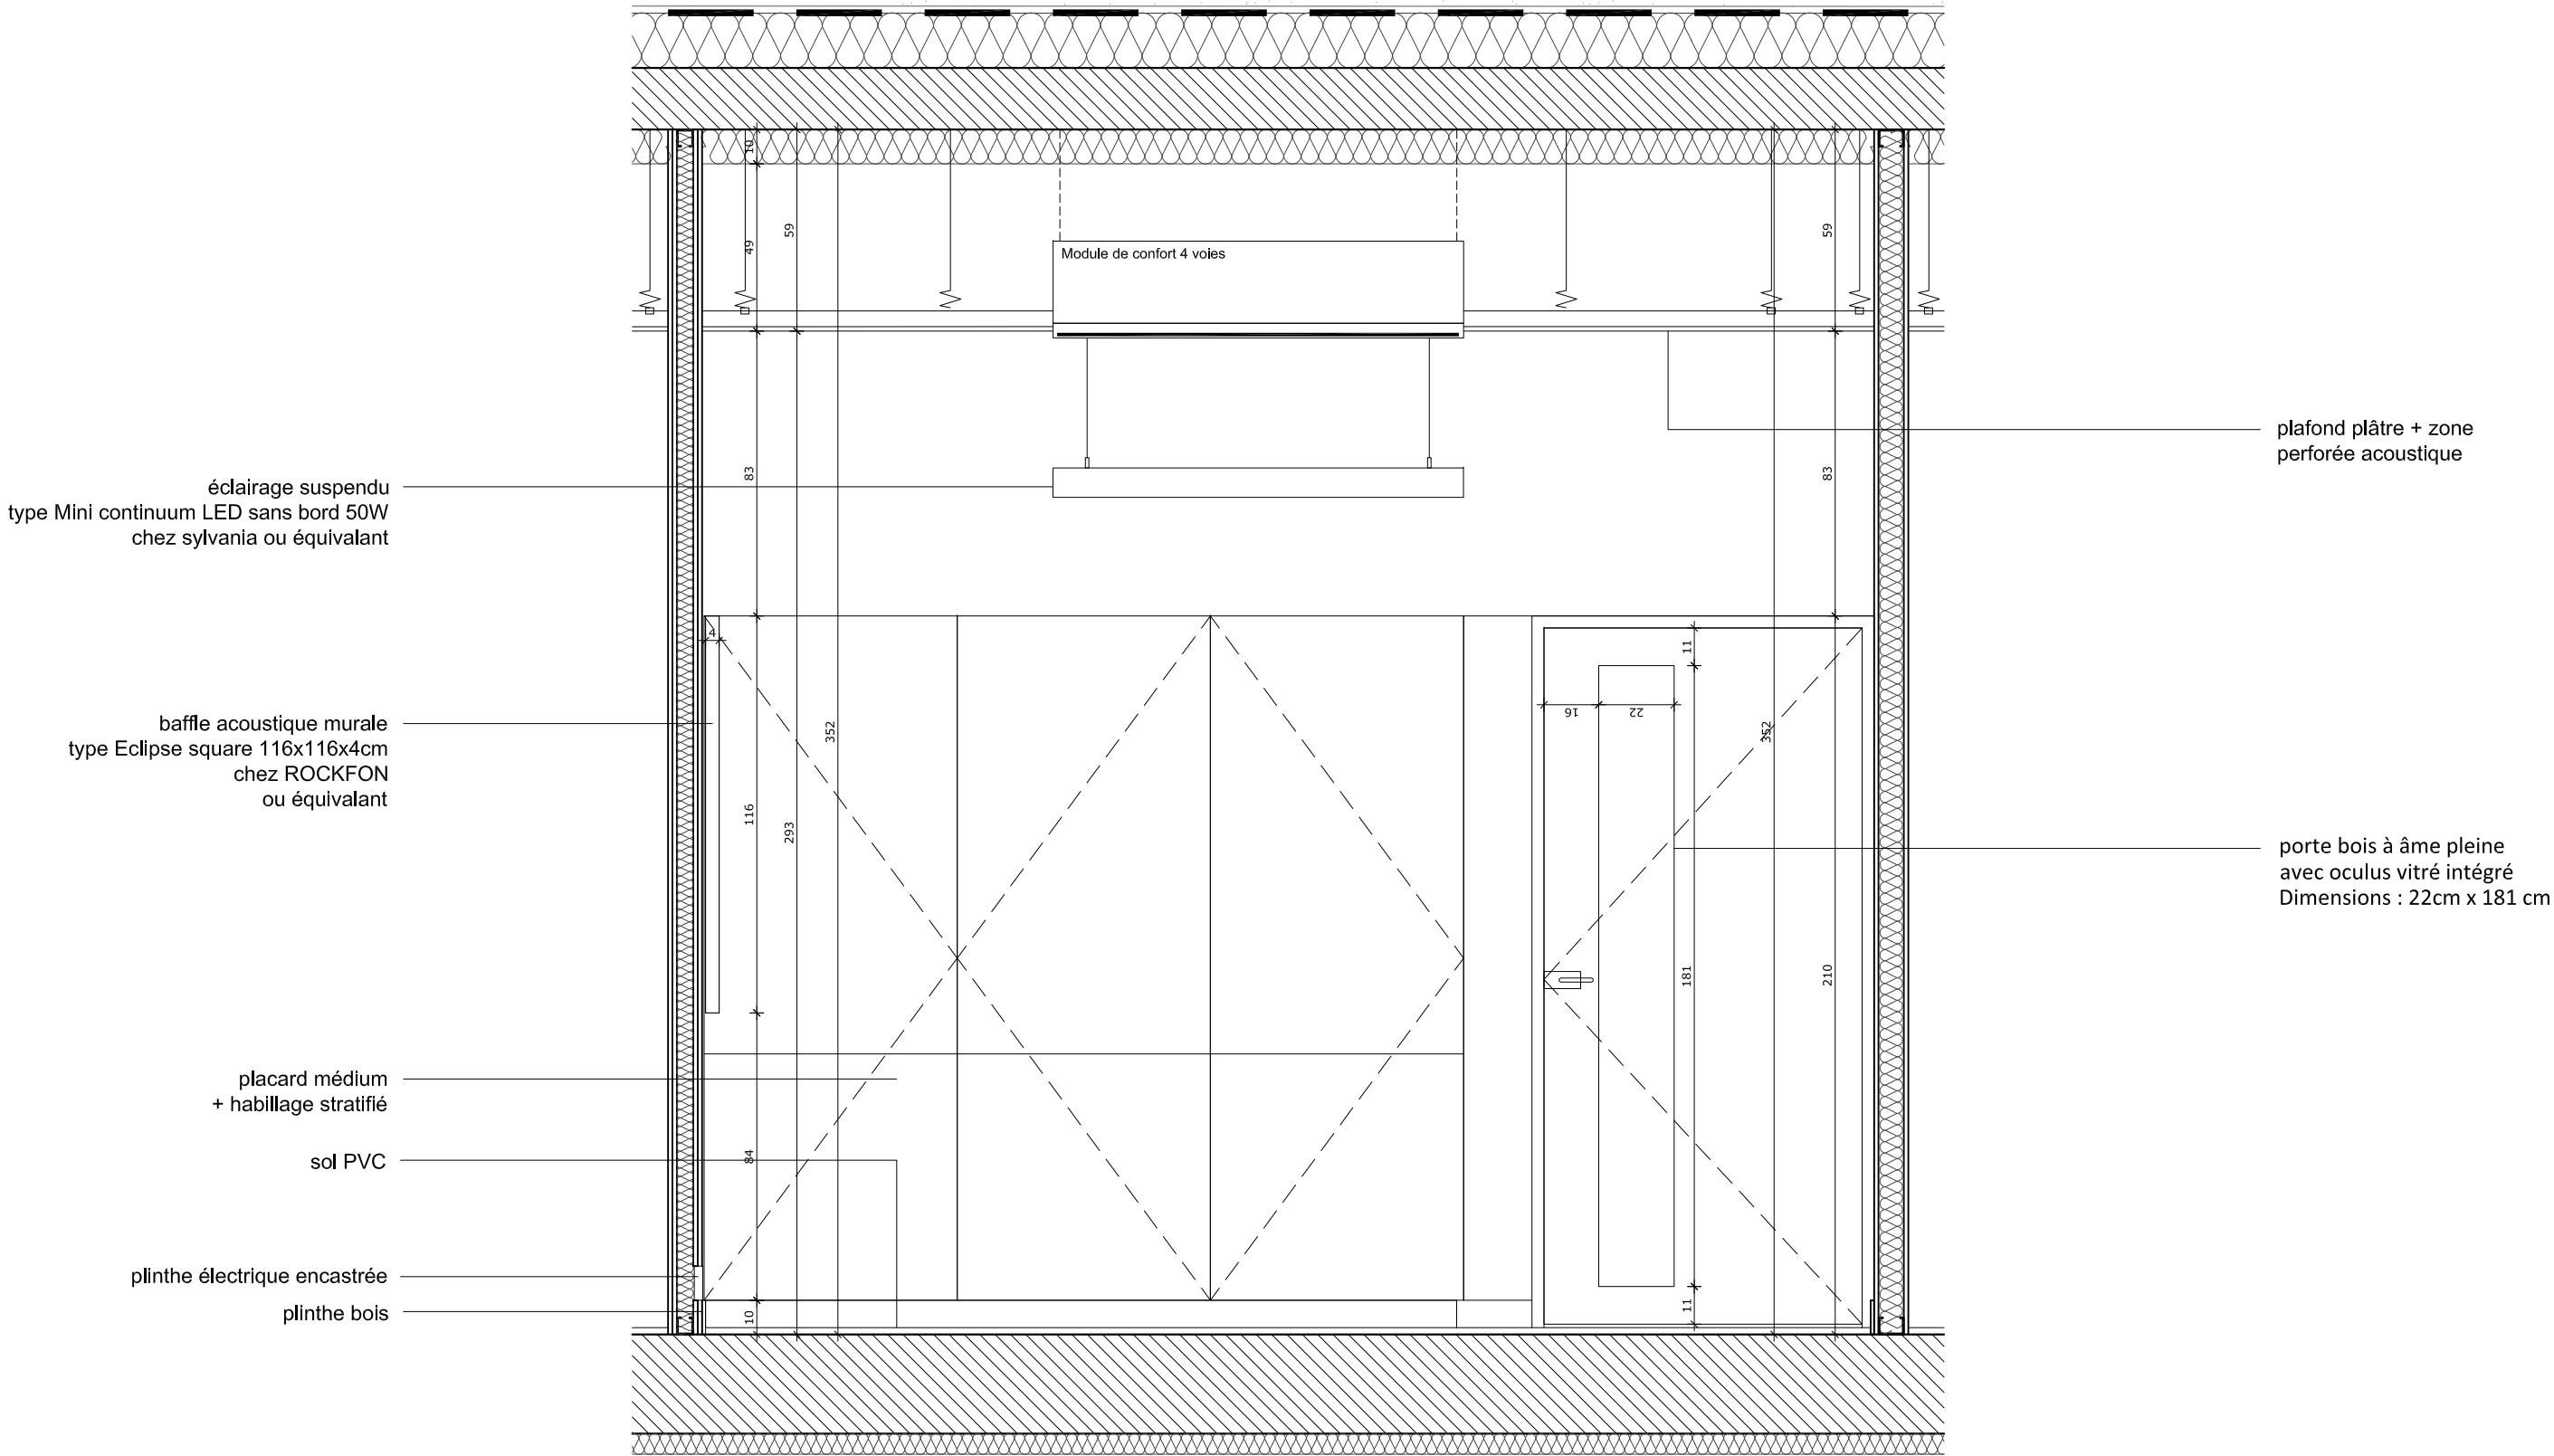


Coupe C échelle 1 / 20e

| | | | | | | | | | | | | | | |
|---|--|---|---|--|--|---|---|----------|---------------|------------|--------------|--------------|--------------------|-----|
| MAÎTRE D'OUVRAGE | A.M.O. | ARCHITECTES | BUREAU D'ETUDE | ECONOMISTE | ACOUSTICIEN | BUREAU DE CONTROLE | EXTENSION ET REHABILITATION DES LOCAUX DE LA CC2R | | | | | ECHELLE 1/20 | BUR 6 | |
| CC2R 2, rue du Général Vidalot BP 75 82 403 Valence d'Agen tél : 05 63 29 92 00 | SEMAteG 100, boulevard Hubert Gouze BP 227 82 002 Montauban cedex tél : 05 63 22 10 10 |  marjan hessamfar & joe vérons 42, Place Gambetta 33 000 Bordeaux tél : 05 56 48 66 20 courriel : info@hessamfar-verons.fr | TPFi Agence Midi-Pyrénées 78, chemin des Sept Deniers BP 70402 31 204 Toulouse tél : 05 61 57 18 72 | VOXOA Agence de Paris 11, rue d'Uzès 75002 PARIS tél : 01 40 41 11 10 | EMACOUSTIC 21, rue Claude Taffanel 33 800 Bordeaux tél : 05 56 85 96 89 | SOCOTEC 101bis route de Montbartier, ALBASUD 82 000 MONTAUBAN tél : 05 63 66 60 06 | INDICE | DATE | MODIFICATIONS | ETABLI PAR | VERIFIER PAR | WISE PAR | DETAIL BUREAU TYPE | DCE |
| | | | | | | | A | 03/07/15 | | | | | | |
| | | | | | | | | | | | | | | |

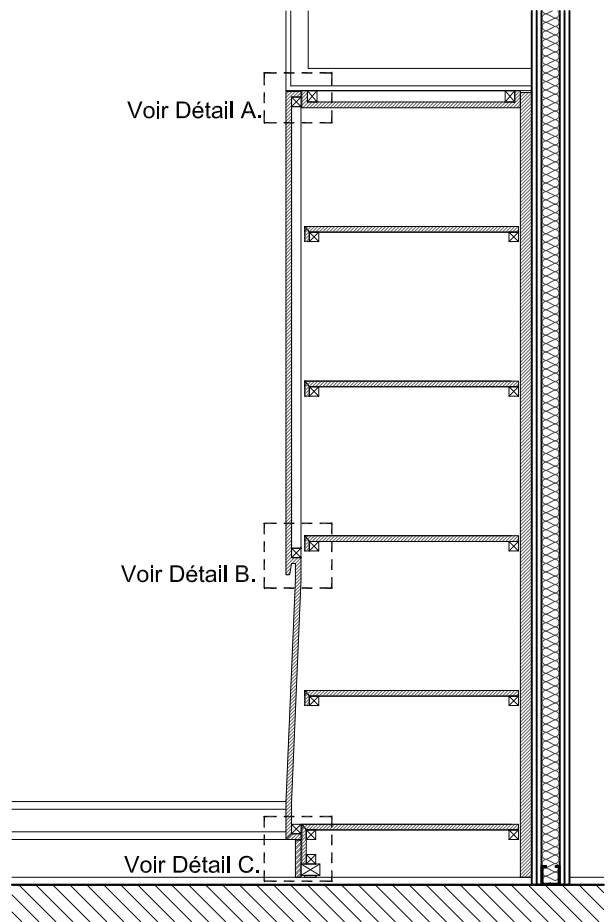


Coupe placard échelle 1 / 20e

- retombée plafond plâtre peint en blanc
- porte en médium 19 mm
habillage stratifiée
- tasseaux 30x30 mm
- médium 19 mm peint en blanc

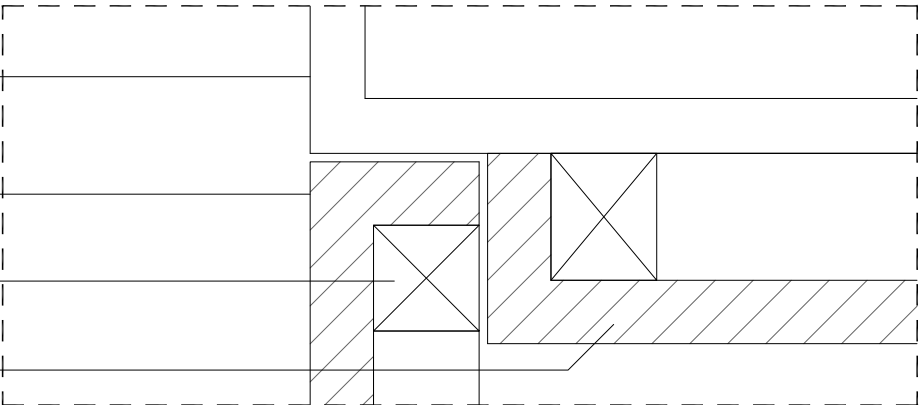


Détail A. partie haute échelle 1 / 2e

- médium 19 mm peint en blanc
- porte en médium 19 mm
habillage stratifiée
- tasseaux 30x30 mm
- joint creux permettant ouverture de la porte

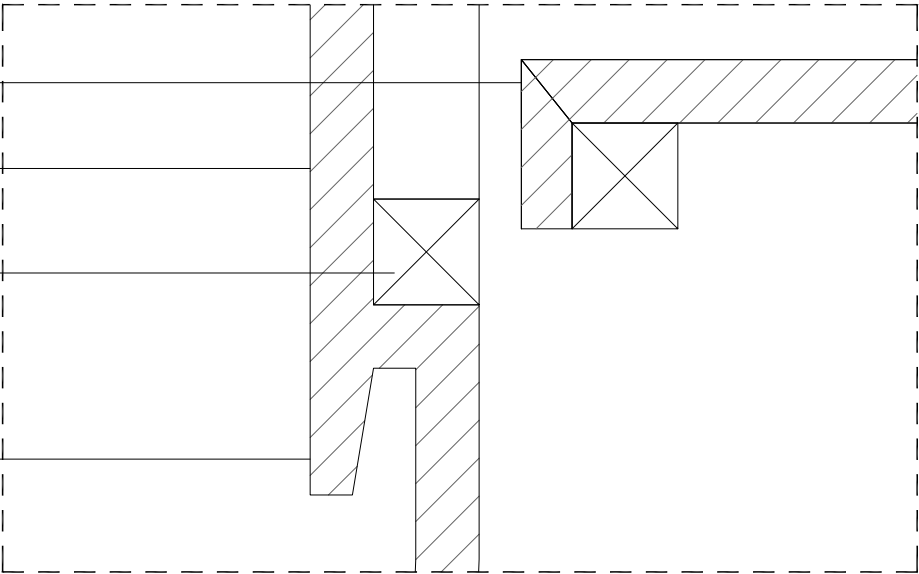


Détail B. partie poignée échelle 1 / 2e

- médium 19 mm peint en blanc
- porte en médium 19 mm
habillage stratifiée
- tasseaux 30x30 mm
- plinthe bois
- fileur en médium 5x30 mm

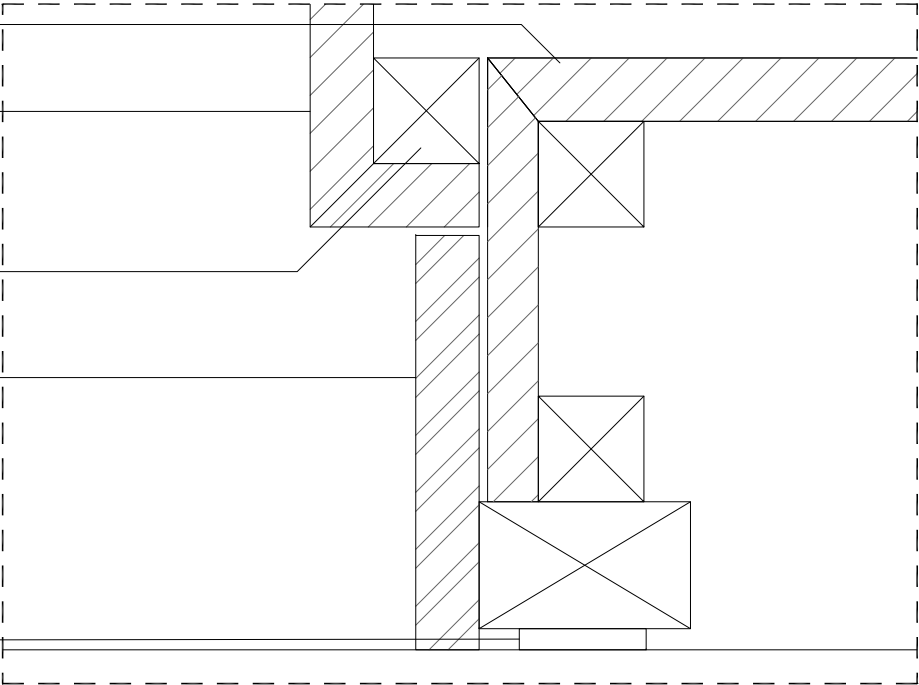

Détail C. partie basse échelle 1 / 2e

| | | | | | | | | | | | | | | |
|---|--|--|---|---|--|--|---|----------|---------------|------------|--------------|----------|--------------------|-------|
| <div>MAÎTRE D'OUVRAGE</div> <div>CC2R</div> <div>2, rue du Général Vidalot BP 75 82 403 Valence d'Agen tél : 05 63 29 92 00</div> | <div>A.M.O.</div> <div>SEMATeG</div> <div>100, boulevard Hubert Gouze BP 227 82 002 Montauban cedex tél : 05 63 22 10 10</div> | <div>ARCHITECTES</div> <div> marjan hessamfar & joe vérons</div> <div>42, Place Gambetta 33 000 Bordeaux tél : 05 56 48 66 20 courriel : info@hessamfar-verons.fr</div> | <div>BUREAU D'ETUDE</div> <div>TPFi</div> <div>Agence Midi-Pyrénées 78, chemin des Sept Deniers BP 70402 31 204 Toulouse tél : 05 61 57 18 72</div> | <div>ECONOMISTE</div> <div>VOXOA</div> <div>Agence de Paris 11, rue d'Uzès 75002 PARIS tél : 01 40 41 11 10</div> | <div>ACOUSTICIEN</div> <div>EMACOUSTIC</div> <div>21, rue Claude Taffanel 33 800 Bordeaux tél : 05 56 85 96 89</div> | <div>BUREAU DE CONTROLE</div> <div>SOCOTEC</div> <div>101bis route de Montbartier, ALBASUD 82 000 MONTAUBAN tél : 05 63 66 60 06</div> | EXTENSION ET REHABILITATION DES LOCAUX DE LA CC2R | | | | | | ECHELLE 1/20 | BUR 7 |
| | | | | | | | INDICE | DATE | MODIFICATIONS | ETABLI PAR | VERIFIER PAR | WISE PAR | DETAIL BUREAU TYPE | DCE |
| | | | | | | | A | 03/07/15 | | | | | | |
| | | | | | | | | | | | | | | |

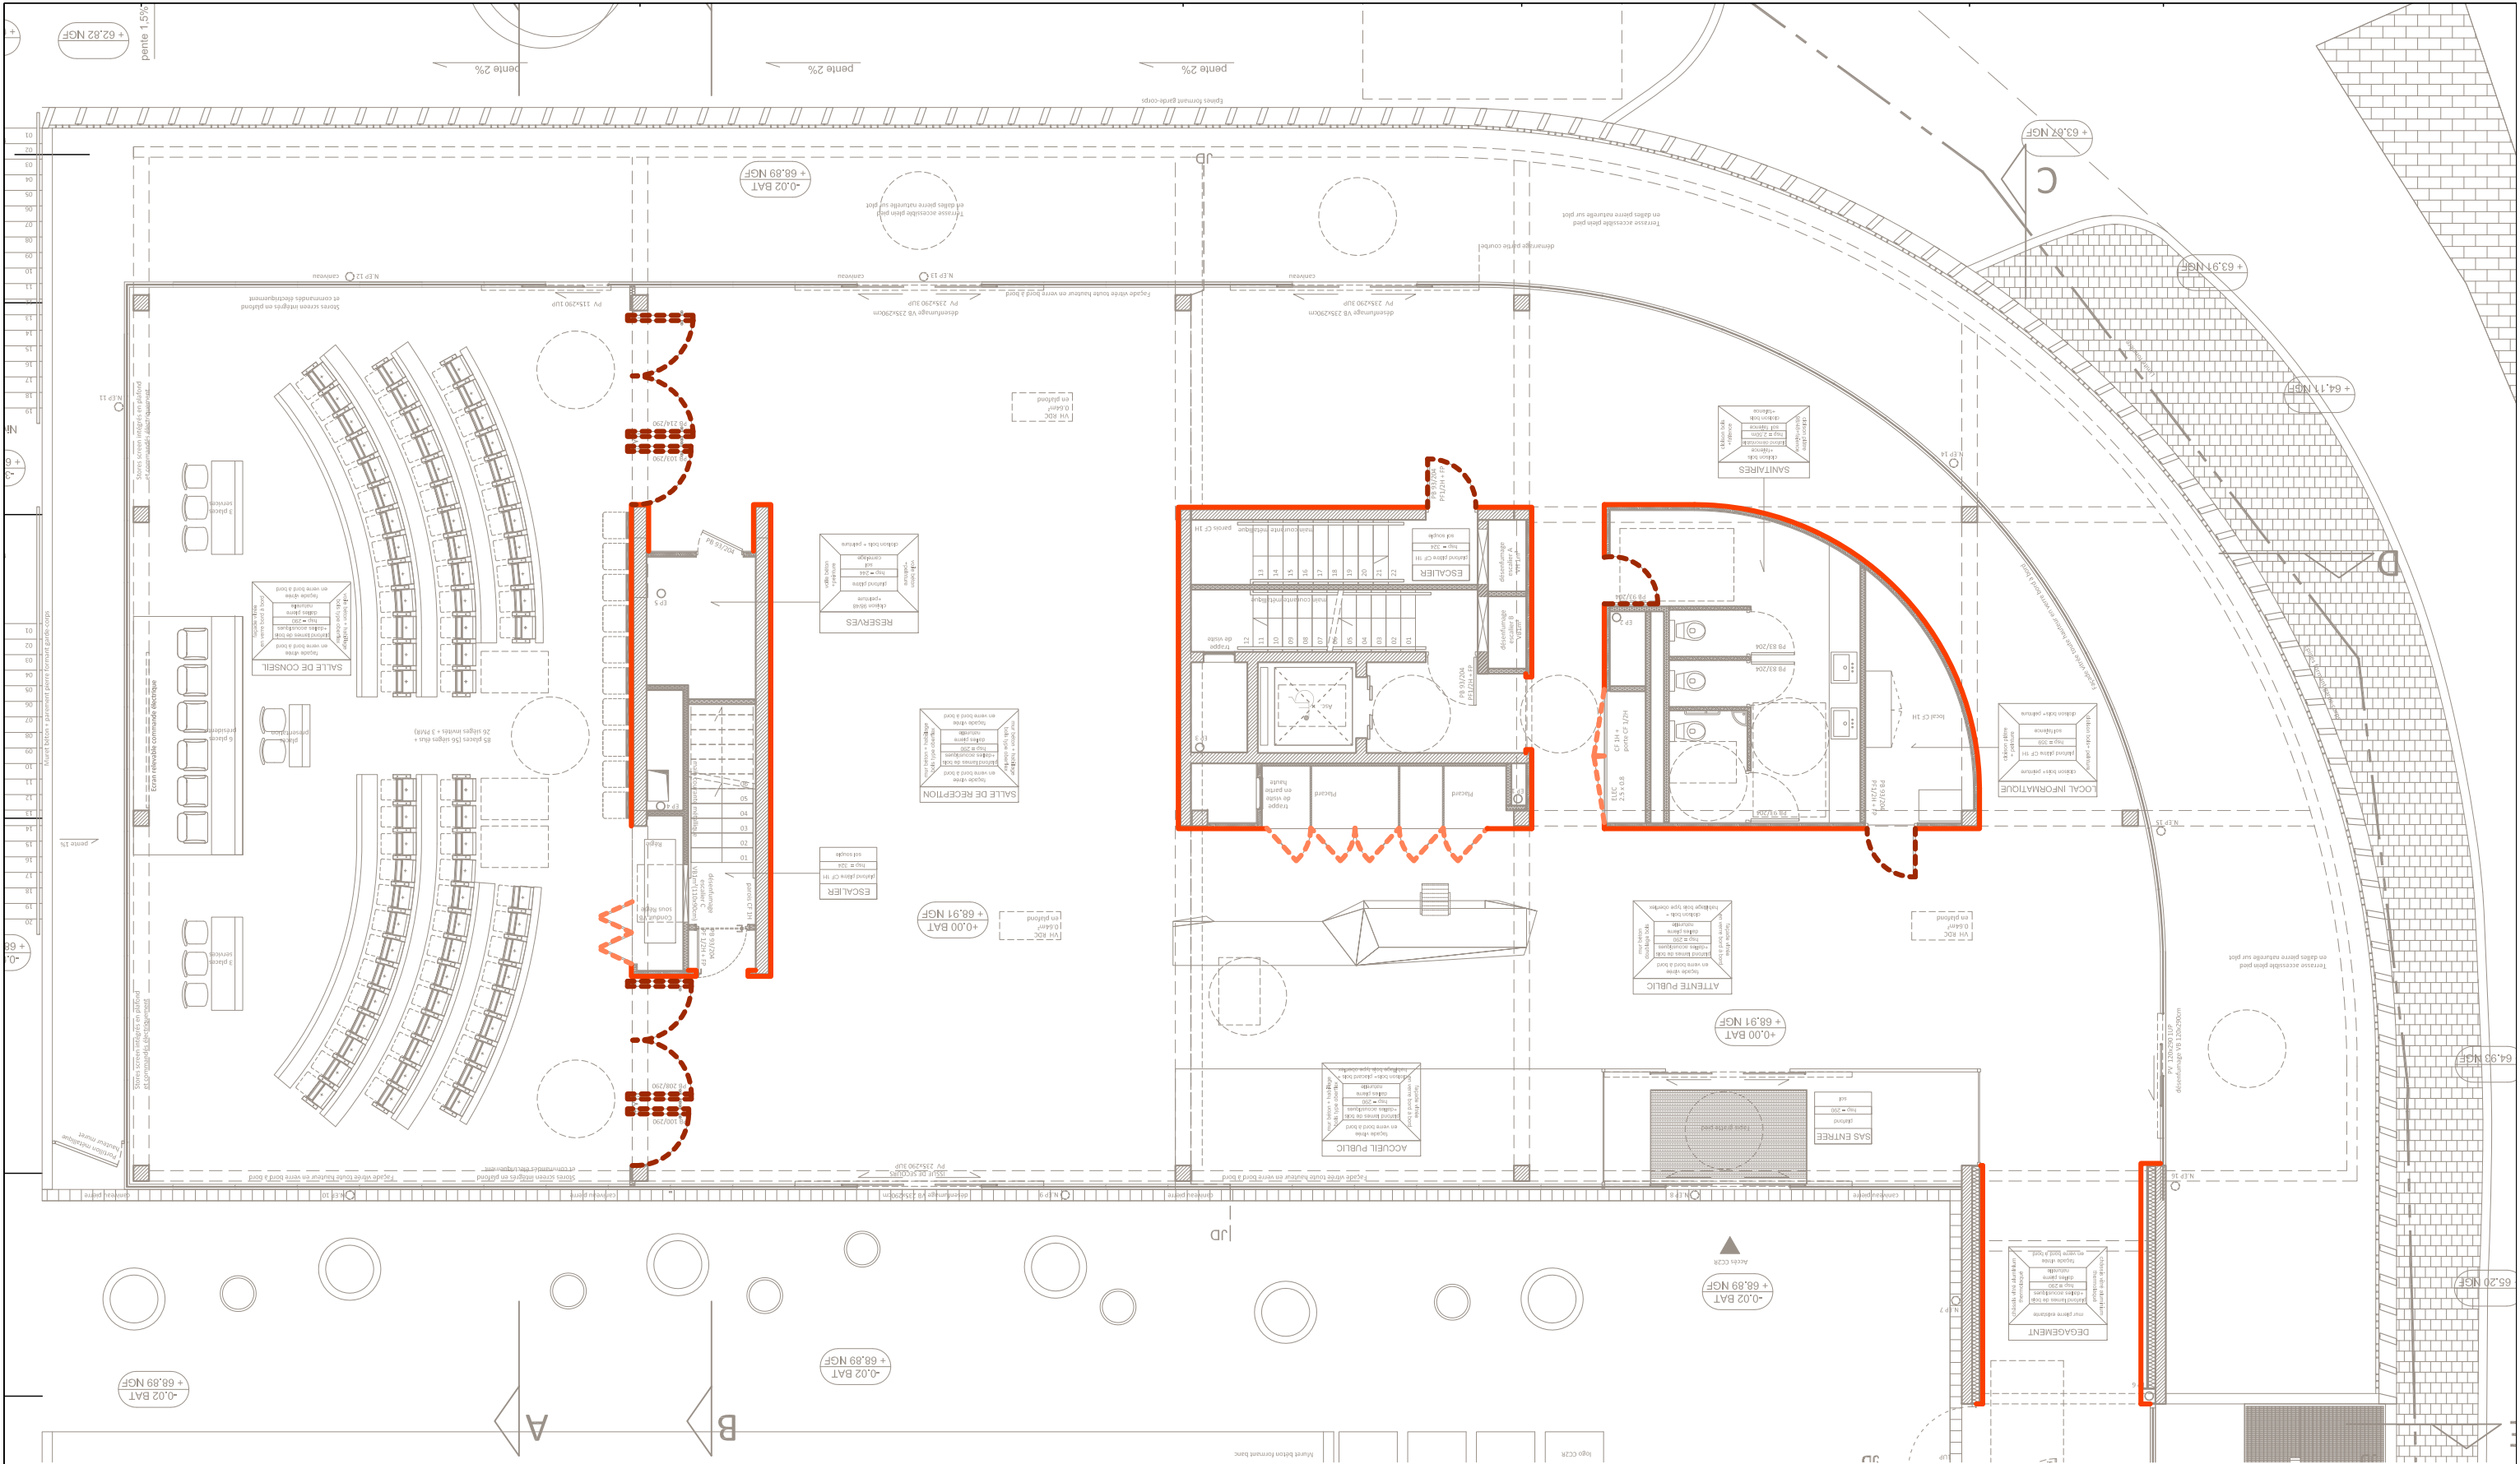

Plan de repérage des habillages sur parois verticales en Rez-de-chaussée (1/120)

MAÎTRE D'OUVRAGE

CC2R

2, rue du Général Vidalot
BP 75
82 403 Valence d'Agen
tél : 05 63 29 92 00

A.M.O.

SEMAteG

100, boulevard Hubert Gouze
BP 227
82 002 Montauban cedex
tél : 05 63 22 10 10

ARCHITECTES

marjan hessamfar & joe vérons

42, Place Gambetta
33 000 Bordeaux
tél : 05 56 48 66 20
courriel : info@hessamfar-verons.fr

BUREAU D'ETUDE

TPFI

Agence Midi-Pyrénées
78, chemin des Sept Deniers
BP 70402 31 204 Toulouse
tél : 05 61 57 18 72

ECONOMISTE

VOXOA

Agence de Paris
11, rue d'Uzès 75002 PARIS
tél : 01 40 41 11 10

ACOUSTICIEN

EMACOUSTIC

21, rue Claude Taffanel
33 800 Bordeaux
tél : 05 56 85 96 89

BUREAU DE CONTROLE

SOCOTEC

101bis route de Montbartier,
ALBASUD 82 000 MONTAUBAN
tél : 05 63 66 60 06

EXTENSION ET REHABILITATION DES LOCAUX DE LA CC2R


| INDICE | DATE | MODIFICATIONS | ETABLI PAR | VERIFIER PAR | VOISE PAR |
|--------|----------|---------------|------------|--------------|-----------|
| A | 03/07/15 | | | | |
| | | | | | |

ECHELLE 1/120

**PLAN DE REPERAGE
HABILLAGE PAROIS
VERTICALES RDC**

ACC 1

DCE

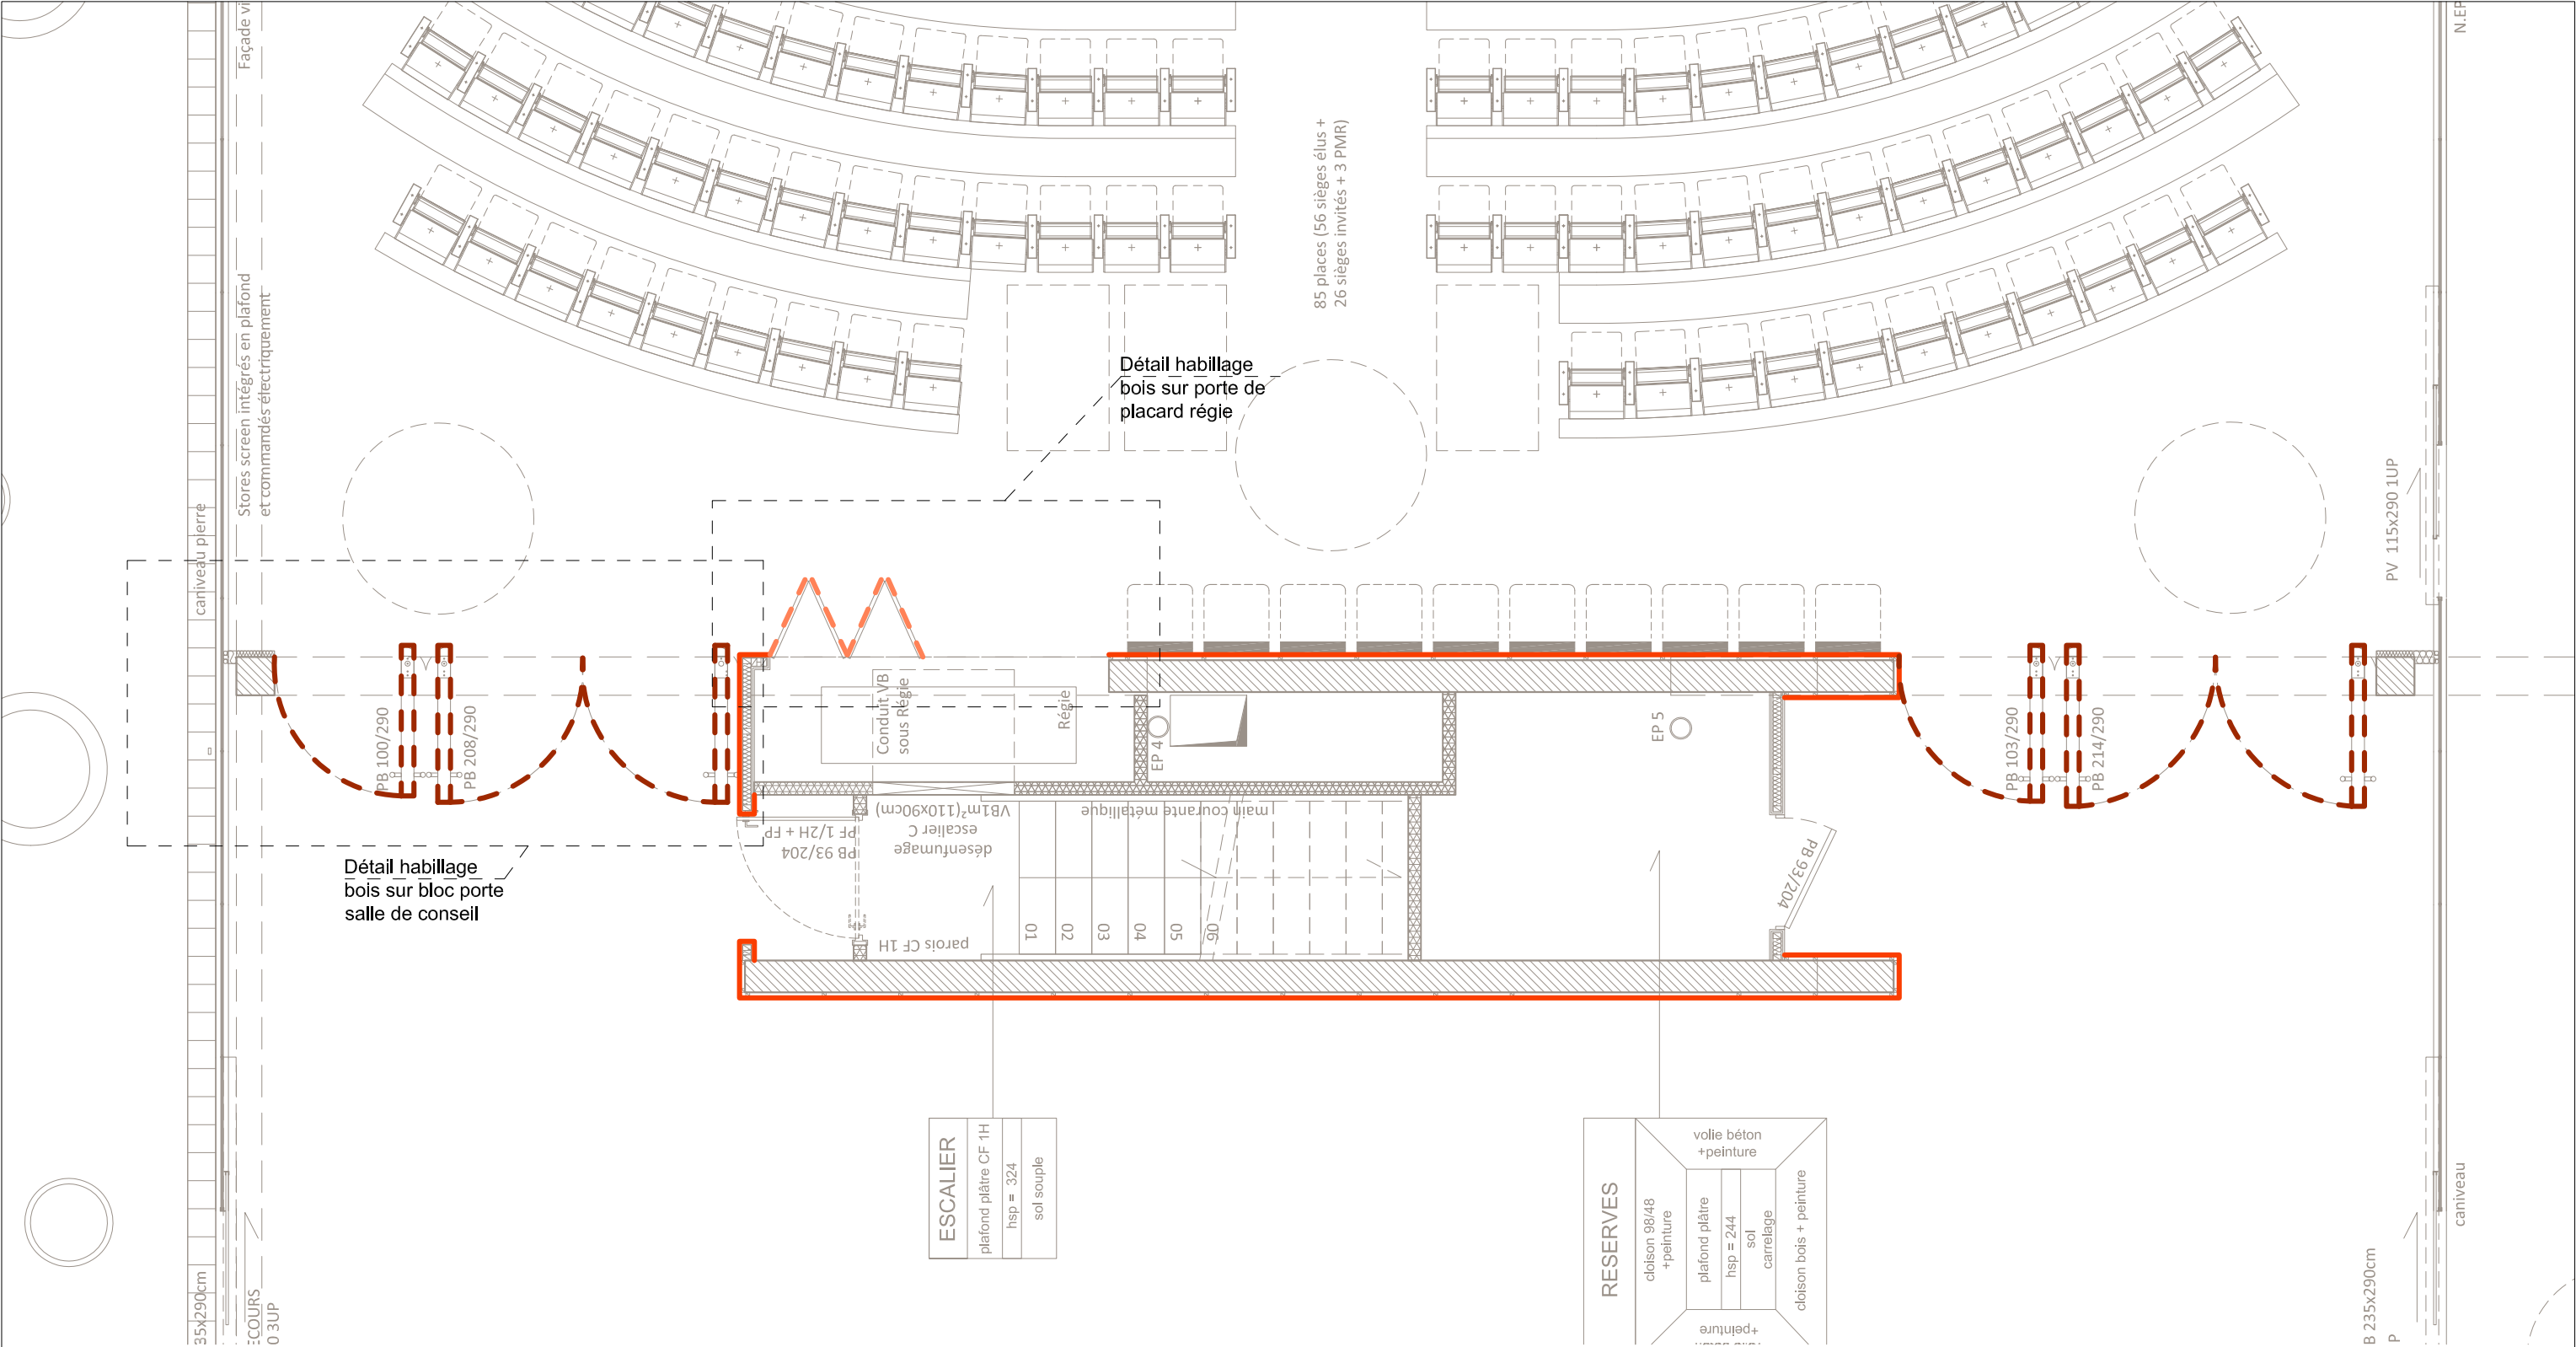


Plan de repérage des habillages sur parois verticales en Rez-de-chaussée (1/50)

————— Habillage bois sur support béton ou cloison - - - - - Habillage bois sur support bloc porte - - - - - Habillage bois sur support porte de placard


| | | | | | | | | | | | | | | | |
|--|--|---|---|--|---|--|--|--|----------|---------------|------------|--------------|----------|---|-------|
| MAÎTRE D'OUVRAGE CC2R 2, rue du Général Vidalot BP 75 82 403 Valence d'Agen tél : 05 63 29 92 00 | | A.M.O. SEMAteG 100, boulevard Hubert Gouze BP 227 82 002 Montauban cedex tél : 05 63 22 10 10 | ARCHITECTES marjan hessamfar & joe vérons 42, Place Gambetta 33 000 Bordeaux tél : 05 56 48 66 20 courriel : info@hessamfar-verons.fr | BUREAU D'ETUDE TPFI Agence Midi-Pyrénées 78, chemin des Sept Deniers BP 70402 31 204 Toulouse tél : 05 61 57 18 72 | ECONOMISTE VOXOA Agence de Paris 11, rue d'Uzès 75002 PARIS tél : 01 40 41 11 10 | ACOUSTICIEN EMACOUSTIC 21, rue Claude Taffanel 33 800 Bordeaux tél : 05 56 85 96 89 | BUREAU DE CONTROLE SOCOTEC 101bis route de Montbartier, ALBASUD 82 000 MONTAUBAN tél : 05 63 66 60 06 | EXTENSION ET REHABILITATION DES LOCAUX DE LA CC2R | | | | ECHELLE 1/50 | | | ACC 3 |
| | | | | | | | | INDICE | DATE | MODIFICATIONS | ETABLI PAR | VERIFIER PAR | WISE PAR | PLAN DE REPERAGE HABILLAGE PAROIS VERTICALES RDC | |
| | | | | | | | | A | 03/07/15 | | | | | DCE | |

BANQUE D'ACCUEIL


- Meuble en corian noir (finition au choix de l'architecte)
- Strucutre interne en ossature bois non visible
- Finition très soignée des arêtes sans joint de raccord visible

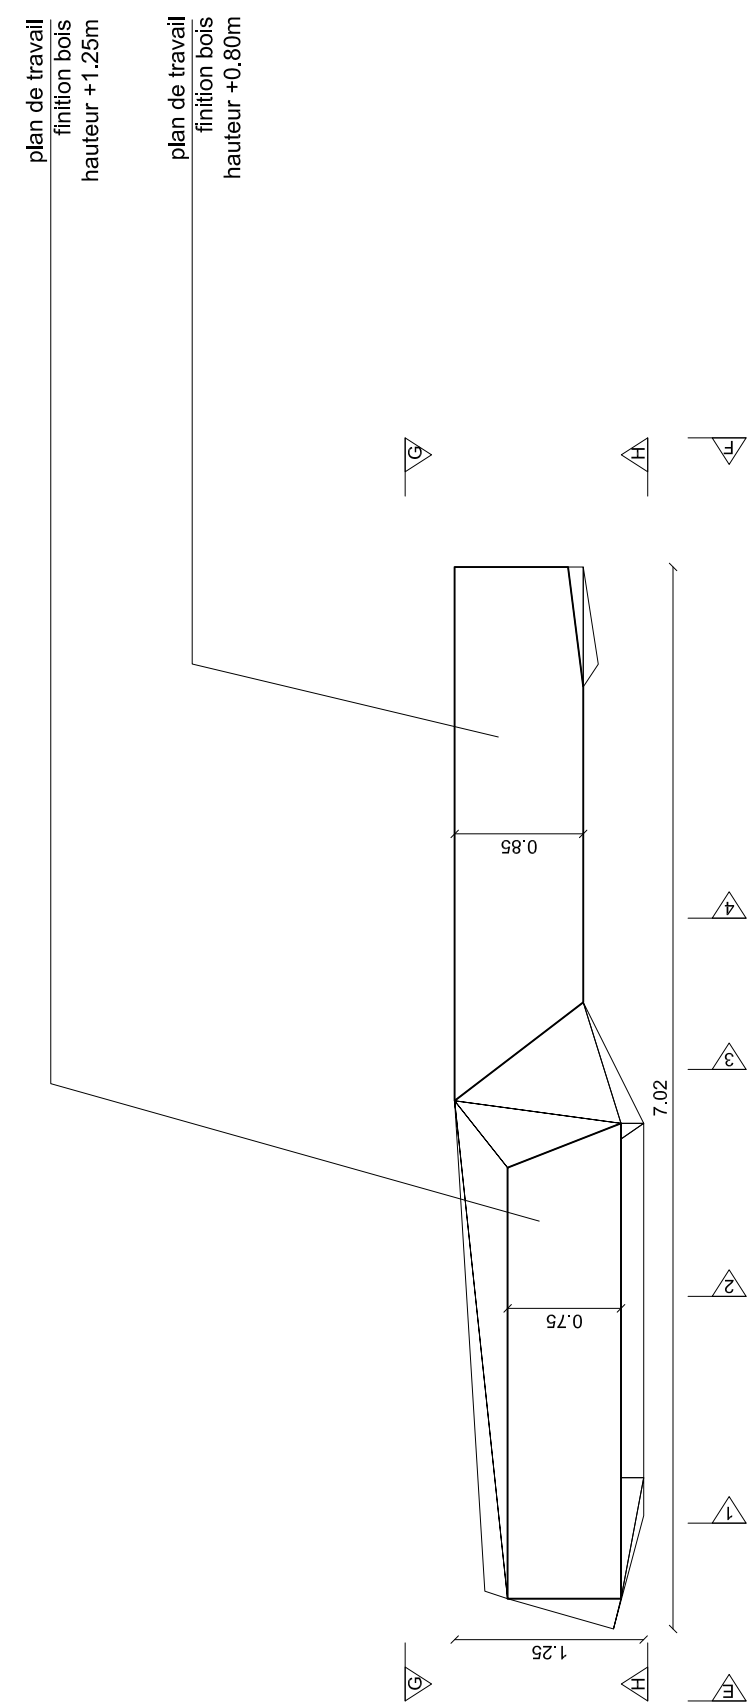


Plan hauteur +1.25m (1/50)

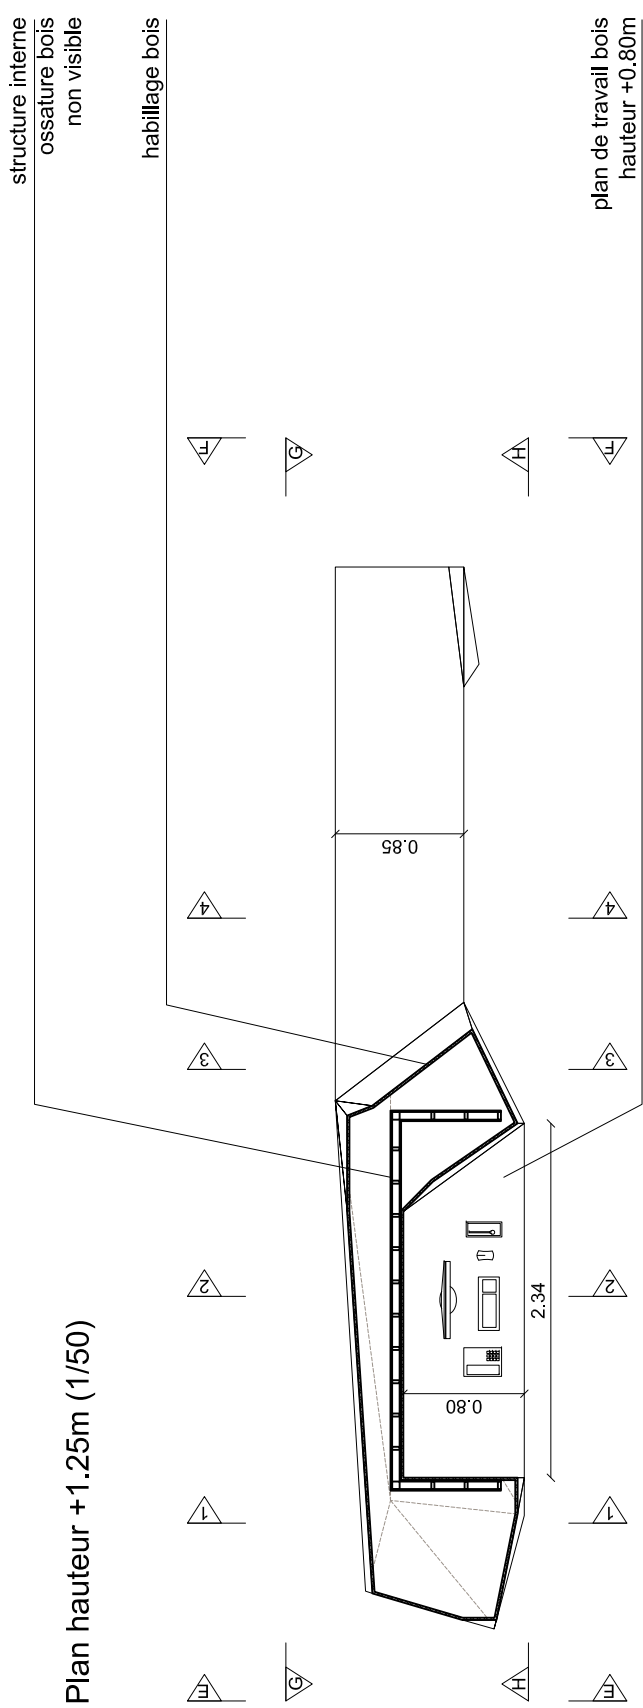

Plan hauteur +0.90m (1/50)

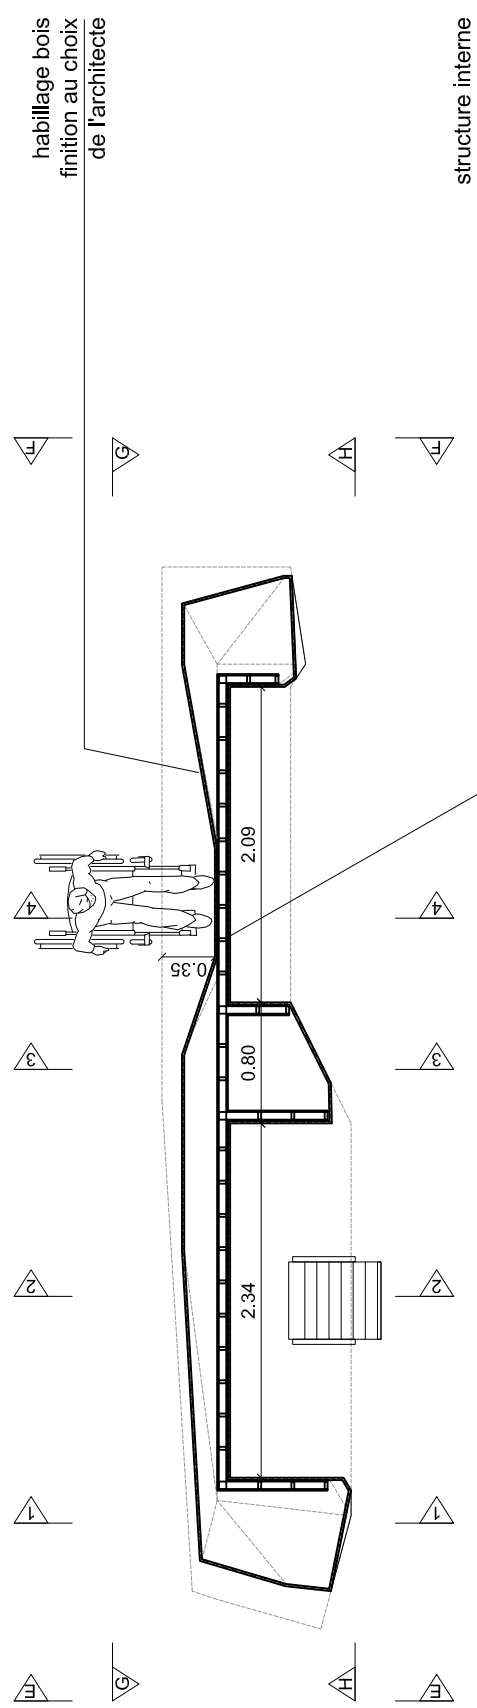


Plan hauteur +0.50m (1/50)

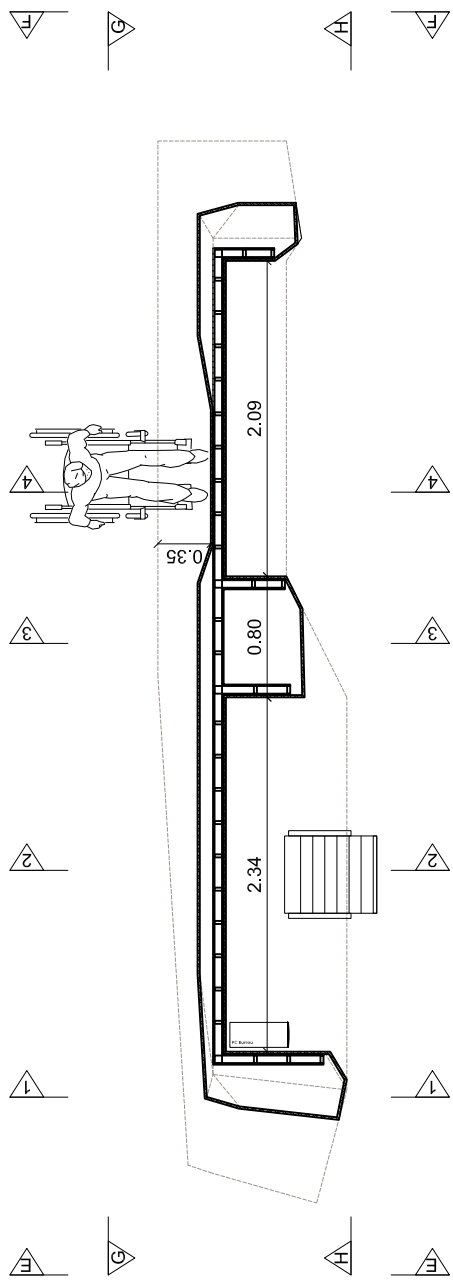


Plan hauteur +0.20m (1/50)

| | | | | | | | | | | | | |
|--|---|---|--|---|--|--|---|----------|---------------|------------|---|---------------------|
| MAÎTRE D'OUVRAGE CC2R 2, rue du Général Vidalot BP 75 82 403 Valence d'Agen tél : 05 63 29 92 00 | A.M.O. SEMAteG 100, boulevard Hubert Gouze BP 227 82 002 Montauban cedex tél : 05 63 22 10 10 | ARCHITECTES marjan hessamfar & joe vérons 42, Place Gambetta 33 000 Bordeaux tél : 05 56 48 66 20 courriel : info@hessamfar-verons.fr | BUREAU D'ETUDE TPFI Agence Midi-Pyrénées 78, chemin des Sept Deniers BP 70402 31 204 Toulouse tél : 05 61 57 18 72 | ECONOMISTE VOXOA Agence de Paris 11, rue d'Uzès 75002 PARIS tél : 01 40 41 11 10 | ACOUSTICIEN EMACOUSTIC 21, rue Claude Taffanel 33 800 Bordeaux tél : 05 56 85 96 89 | BUREAU DE CONTROLE SOCOTEC 101bis route de Montbartier, ALBASUD 82 000 MONTAUBAN tél : 05 63 66 60 06 | EXTENSION ET REHABILITATION DES LOCAUX DE LA CC2R | | | | ECHELLE 1/50 BANQUE D'ACCUEIL VUE EN PLAN | ACC 4 DCE |
| | | | | | | | INDICE | DATE | MODIFICATIONS | ETABLI PAR | VERIFIER PAR | VISE PAR |
| | | | | | | | A | 03/07/15 | | | | |

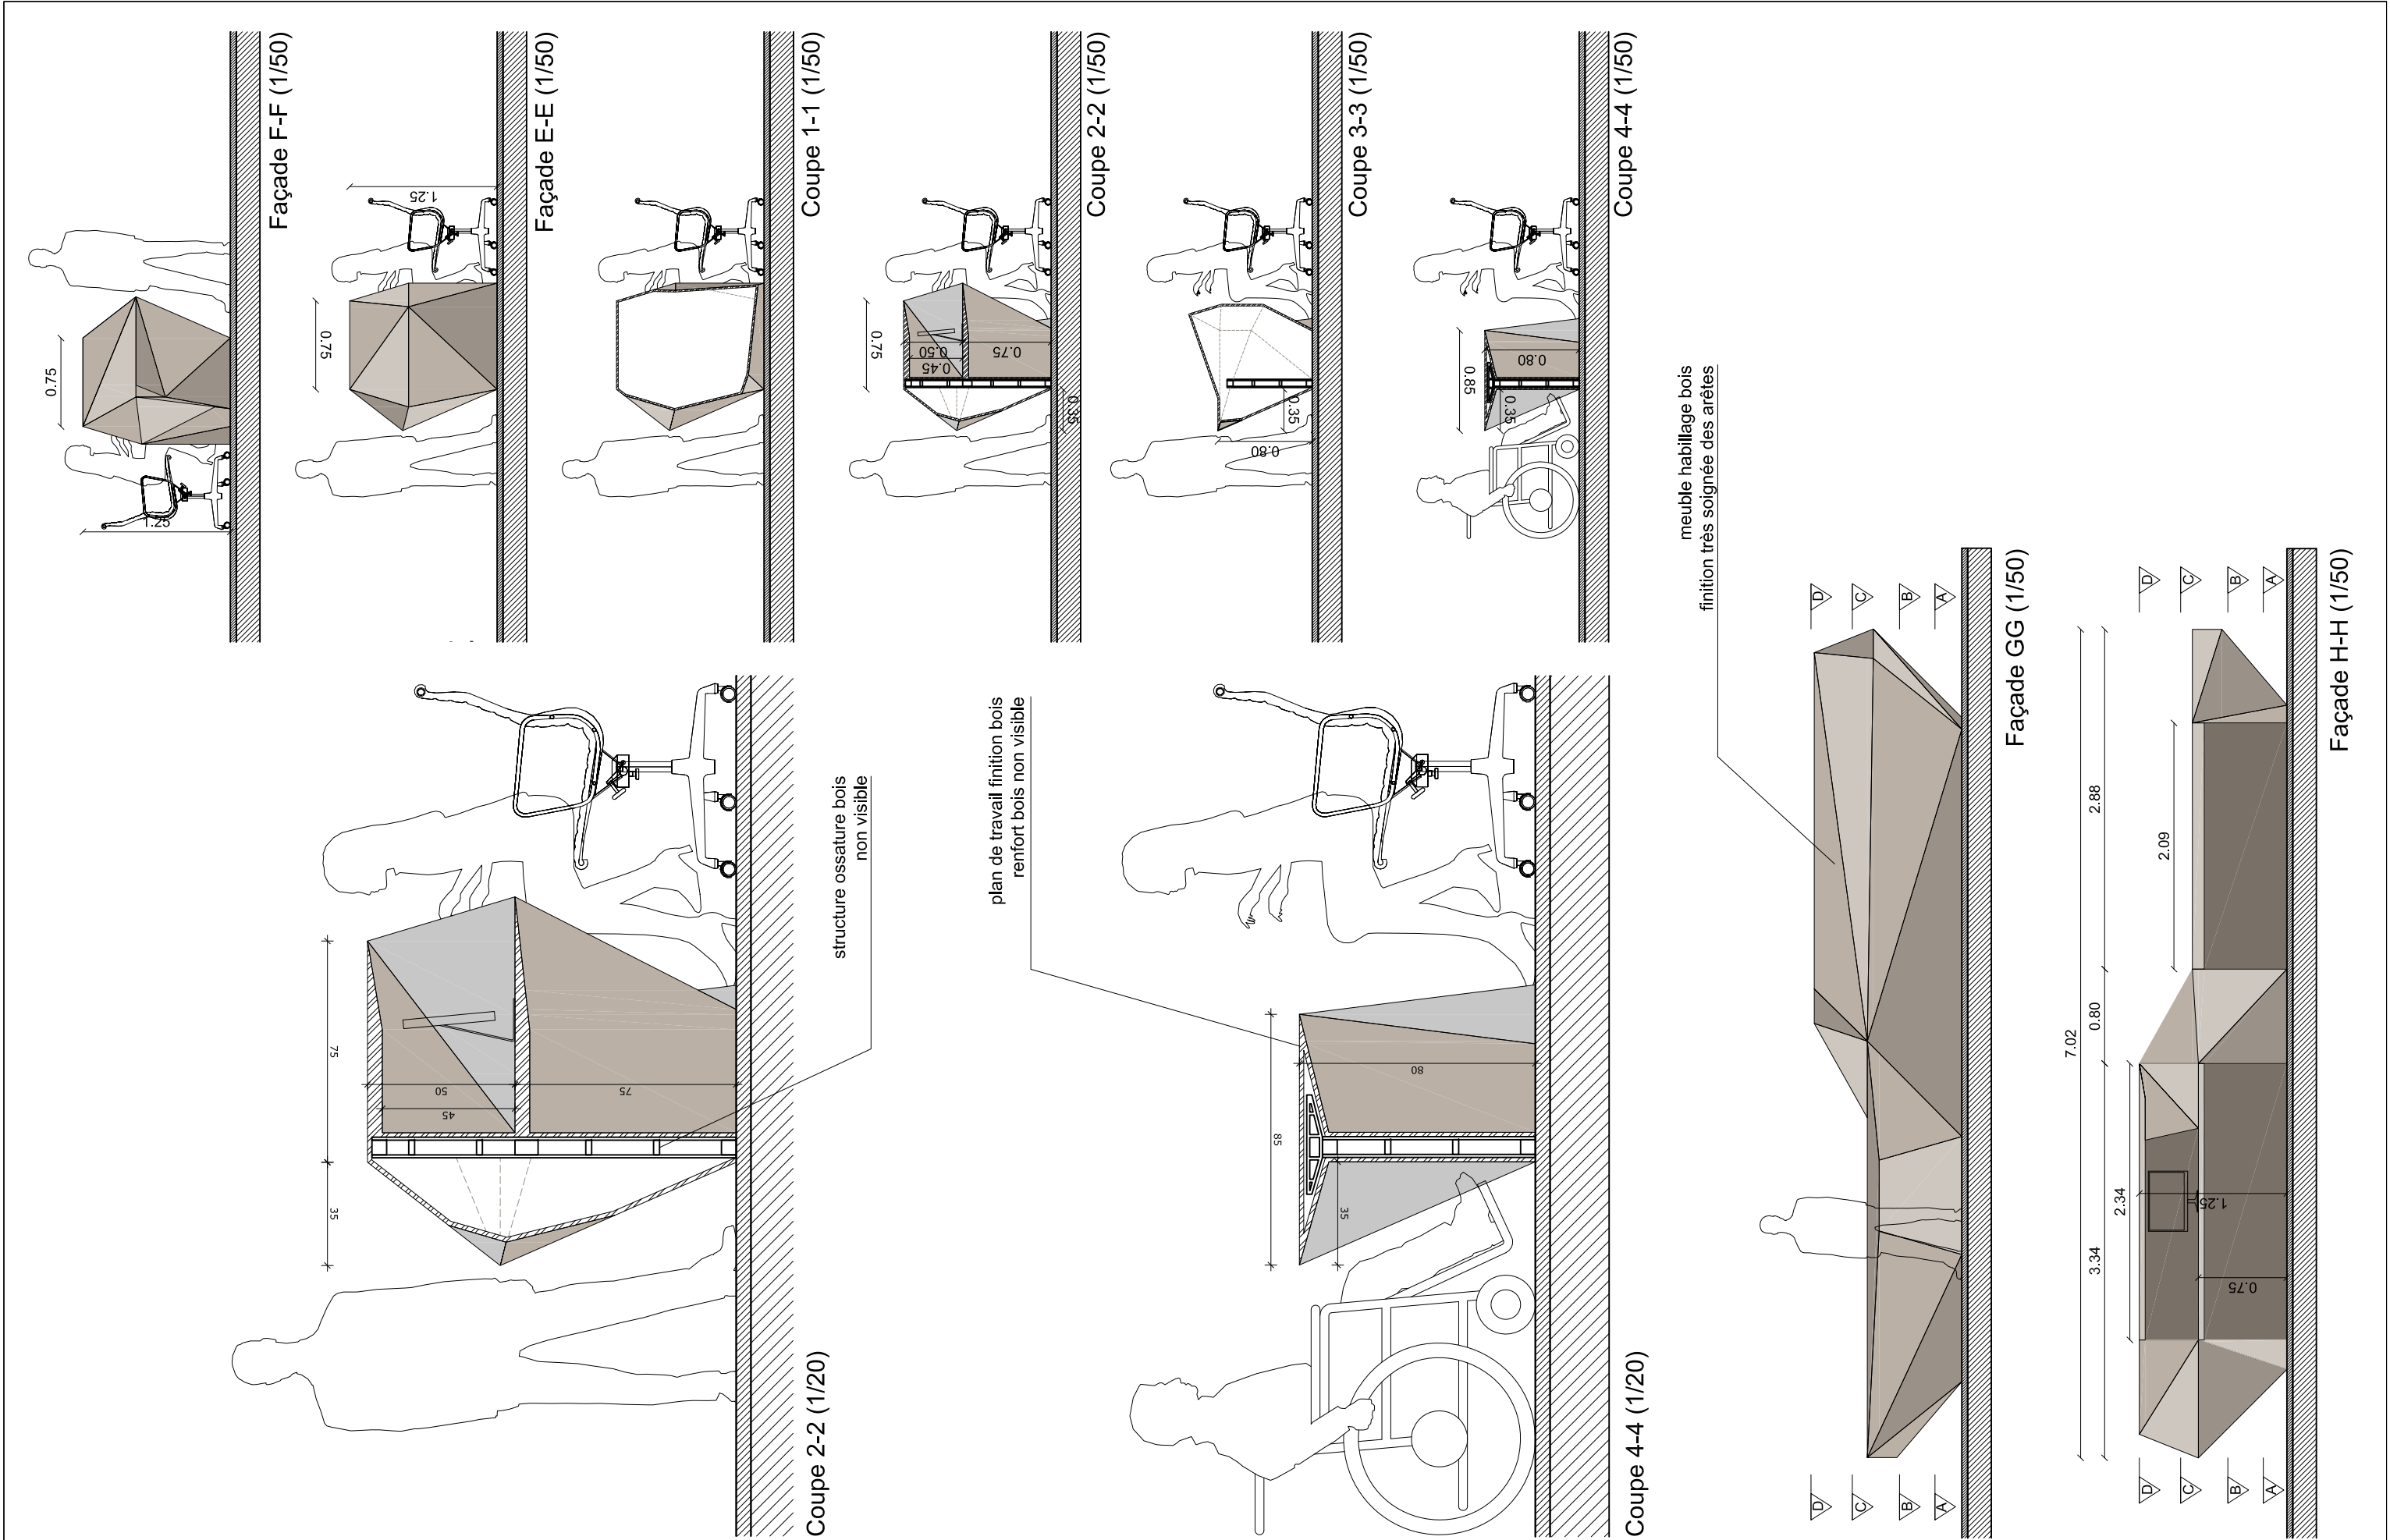


| MAÎTRE D'OUVRAGE | A.M.O. | ARCHITECTES | BUREAU D'ETUDE | ECONOMISTE | ACOUSTICIEN | BUREAU DE CONTROLE | EXTENSION ET REHABILITATION DES LOCAUX DE LA CC2R | | | | | | ECHELLES 1/50 , 1/20 | ACC 5 | | | | | | | | | | | | | | | | | | | | | | | | | |
|---|
| CC2R 2, rue du Général Vidalot BP 75 82 403 Valence d'Agen tél : 05 63 29 92 00 | SEMAreG 100, boulevard Hubert Gouze BP 227 82 002 Montauban cedex tél : 05 63 22 10 10 |  marjan hessamfar & joe vérons 42, Place Gambetta 33 000 Bordeaux tél : 05 56 48 66 20 courriel : info@hessamfar-verons.fr | TPFI Agence Midi-Pyrénées 78, chemin des Sept Deniers BP 70402 31 204 Toulouse tél : 05 61 57 18 72 | VOXOA Agence de Paris 11, rue d'Uzès 75002 PARIS tél : 01 40 41 11 10 | EMACOUSTIC 21, rue Claude Taffanel 33 800 Bordeaux tél : 05 56 85 96 89 | SOCOTEC 101bis route de Montbartier, ALBASUD 82 000 MONTAUBAN tél : 05 63 66 60 06 | <table><tr><th>INDICE</th><th>DATE</th><th>MODIFICATIONS</th><th>ETABLI PAR</th><th>VERIFIER PAR</th><th>WISE PAR</th></tr><tr><td>A</td><td>03/07/15</td><td></td><td></td><td></td><td></td></tr><tr><td></td><td></td><td></td><td></td><td></td><td></td></tr><tr><td></td><td></td><td></td><td></td><td></td><td></td></tr></table> | | | | | | INDICE | DATE | MODIFICATIONS | ETABLI PAR | VERIFIER PAR | WISE PAR | A | 03/07/15 | | | | | | | | | | | | | | | | | BANQUE D'ACCUEIL VUE DE FACE ET ARRIERE | | DCE |
| INDICE | DATE | MODIFICATIONS | ETABLI PAR | VERIFIER PAR | WISE PAR | | | | | | | | | | | | | | | | | | | | | | | | | | | | | | | | | | |
| A | 03/07/15 | | | | | | | | | | | | | | | | | | | | | | | | | | | | | | | | | | | | | | |
| |
| |

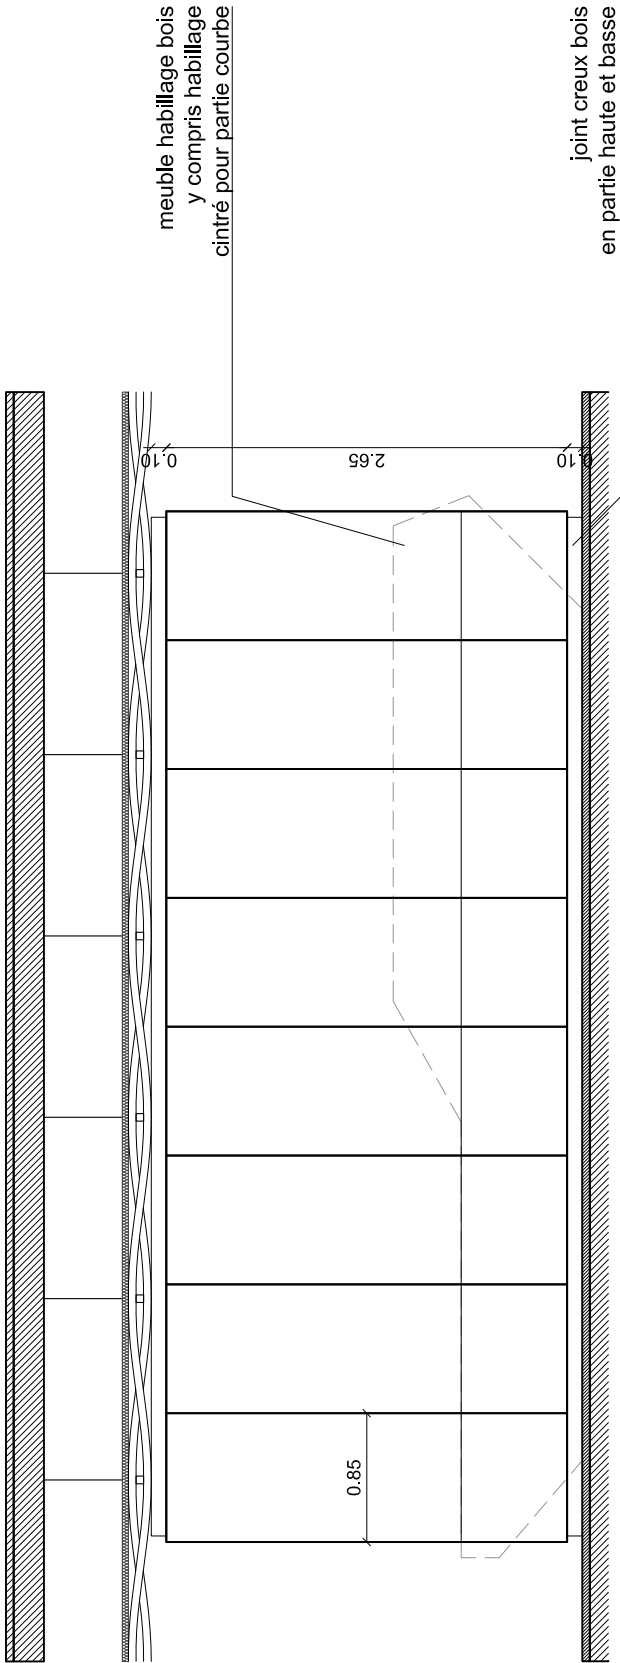


Elévation meuble banque d'accueil (1/50)

partie ouvrante - habillage bois.
Poignée invisible
suivant détail architecte

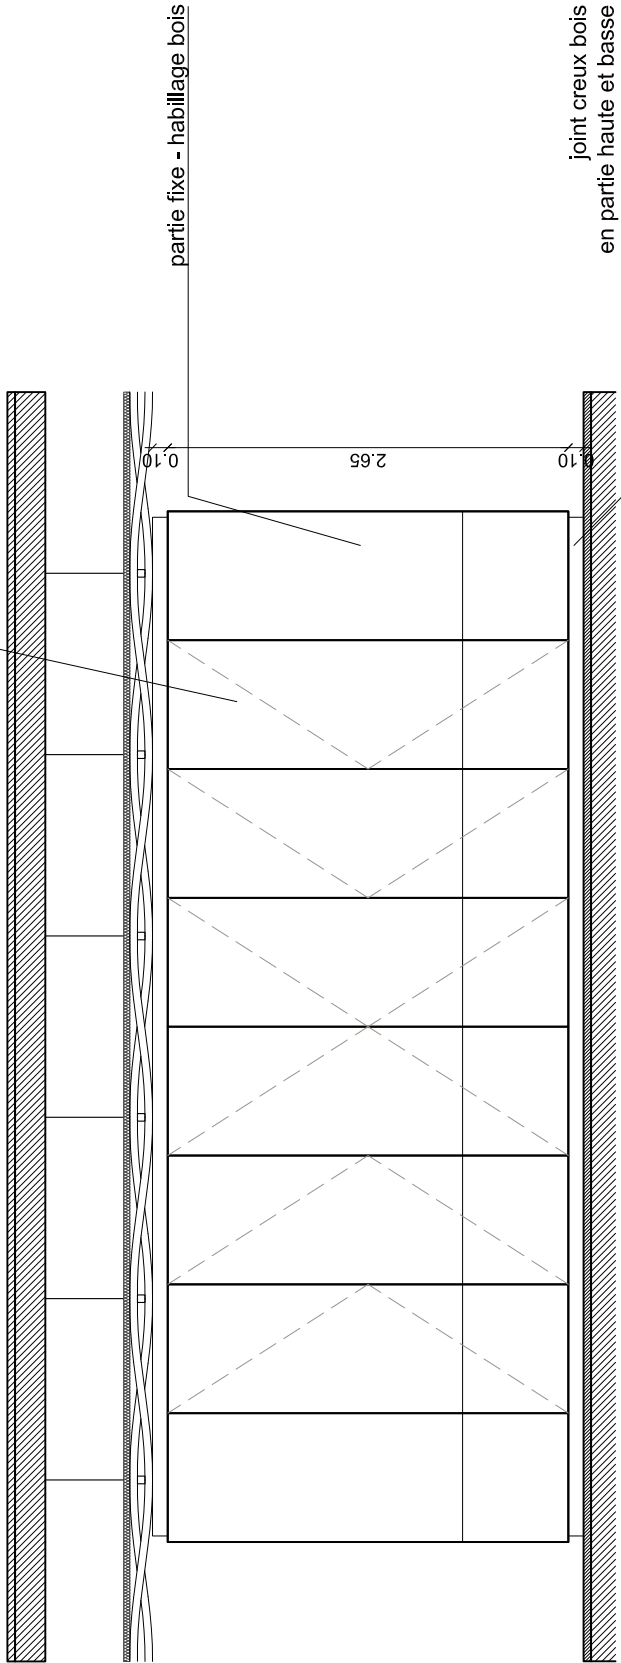


Elévation meuble banque d'accueil - Emplacement des portes (1/50)

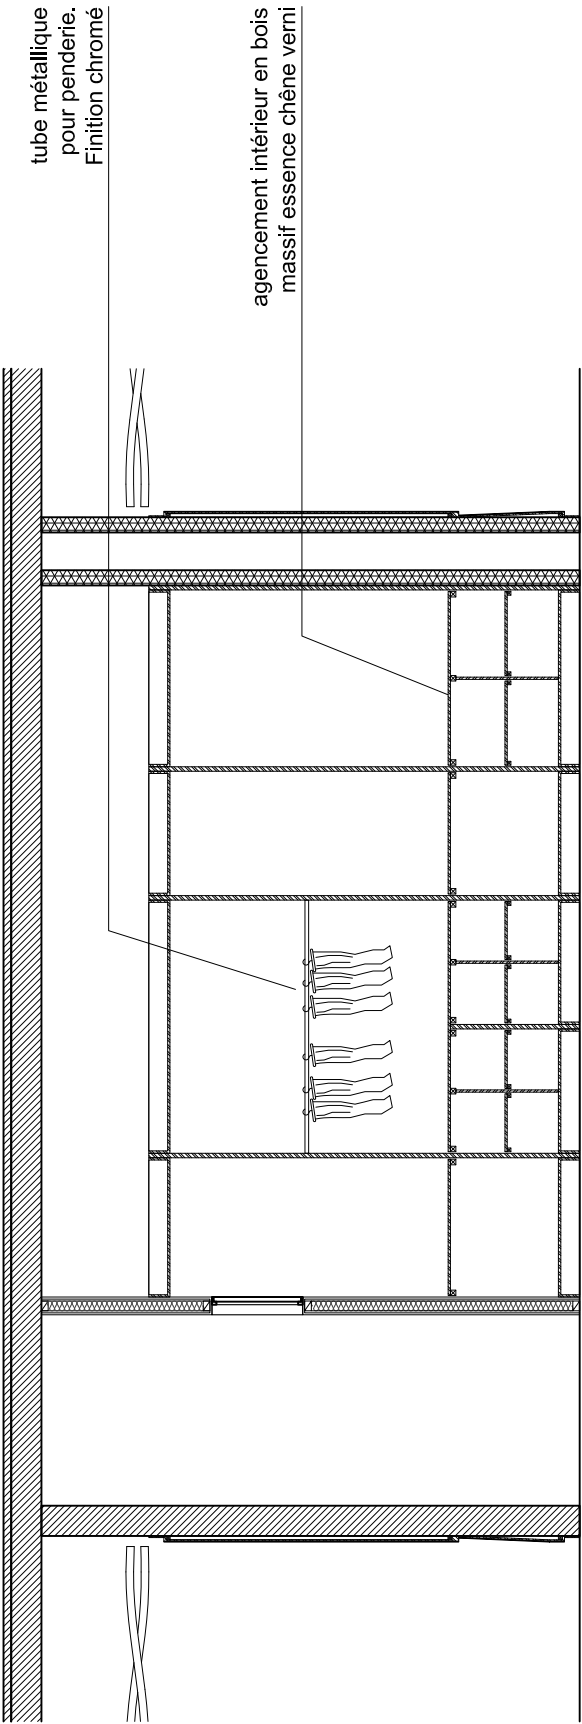


Elévation intérieure meuble banque d'accueil (1/50)


JONCTION FAUX PLAFOND BOIS / MOBILIER

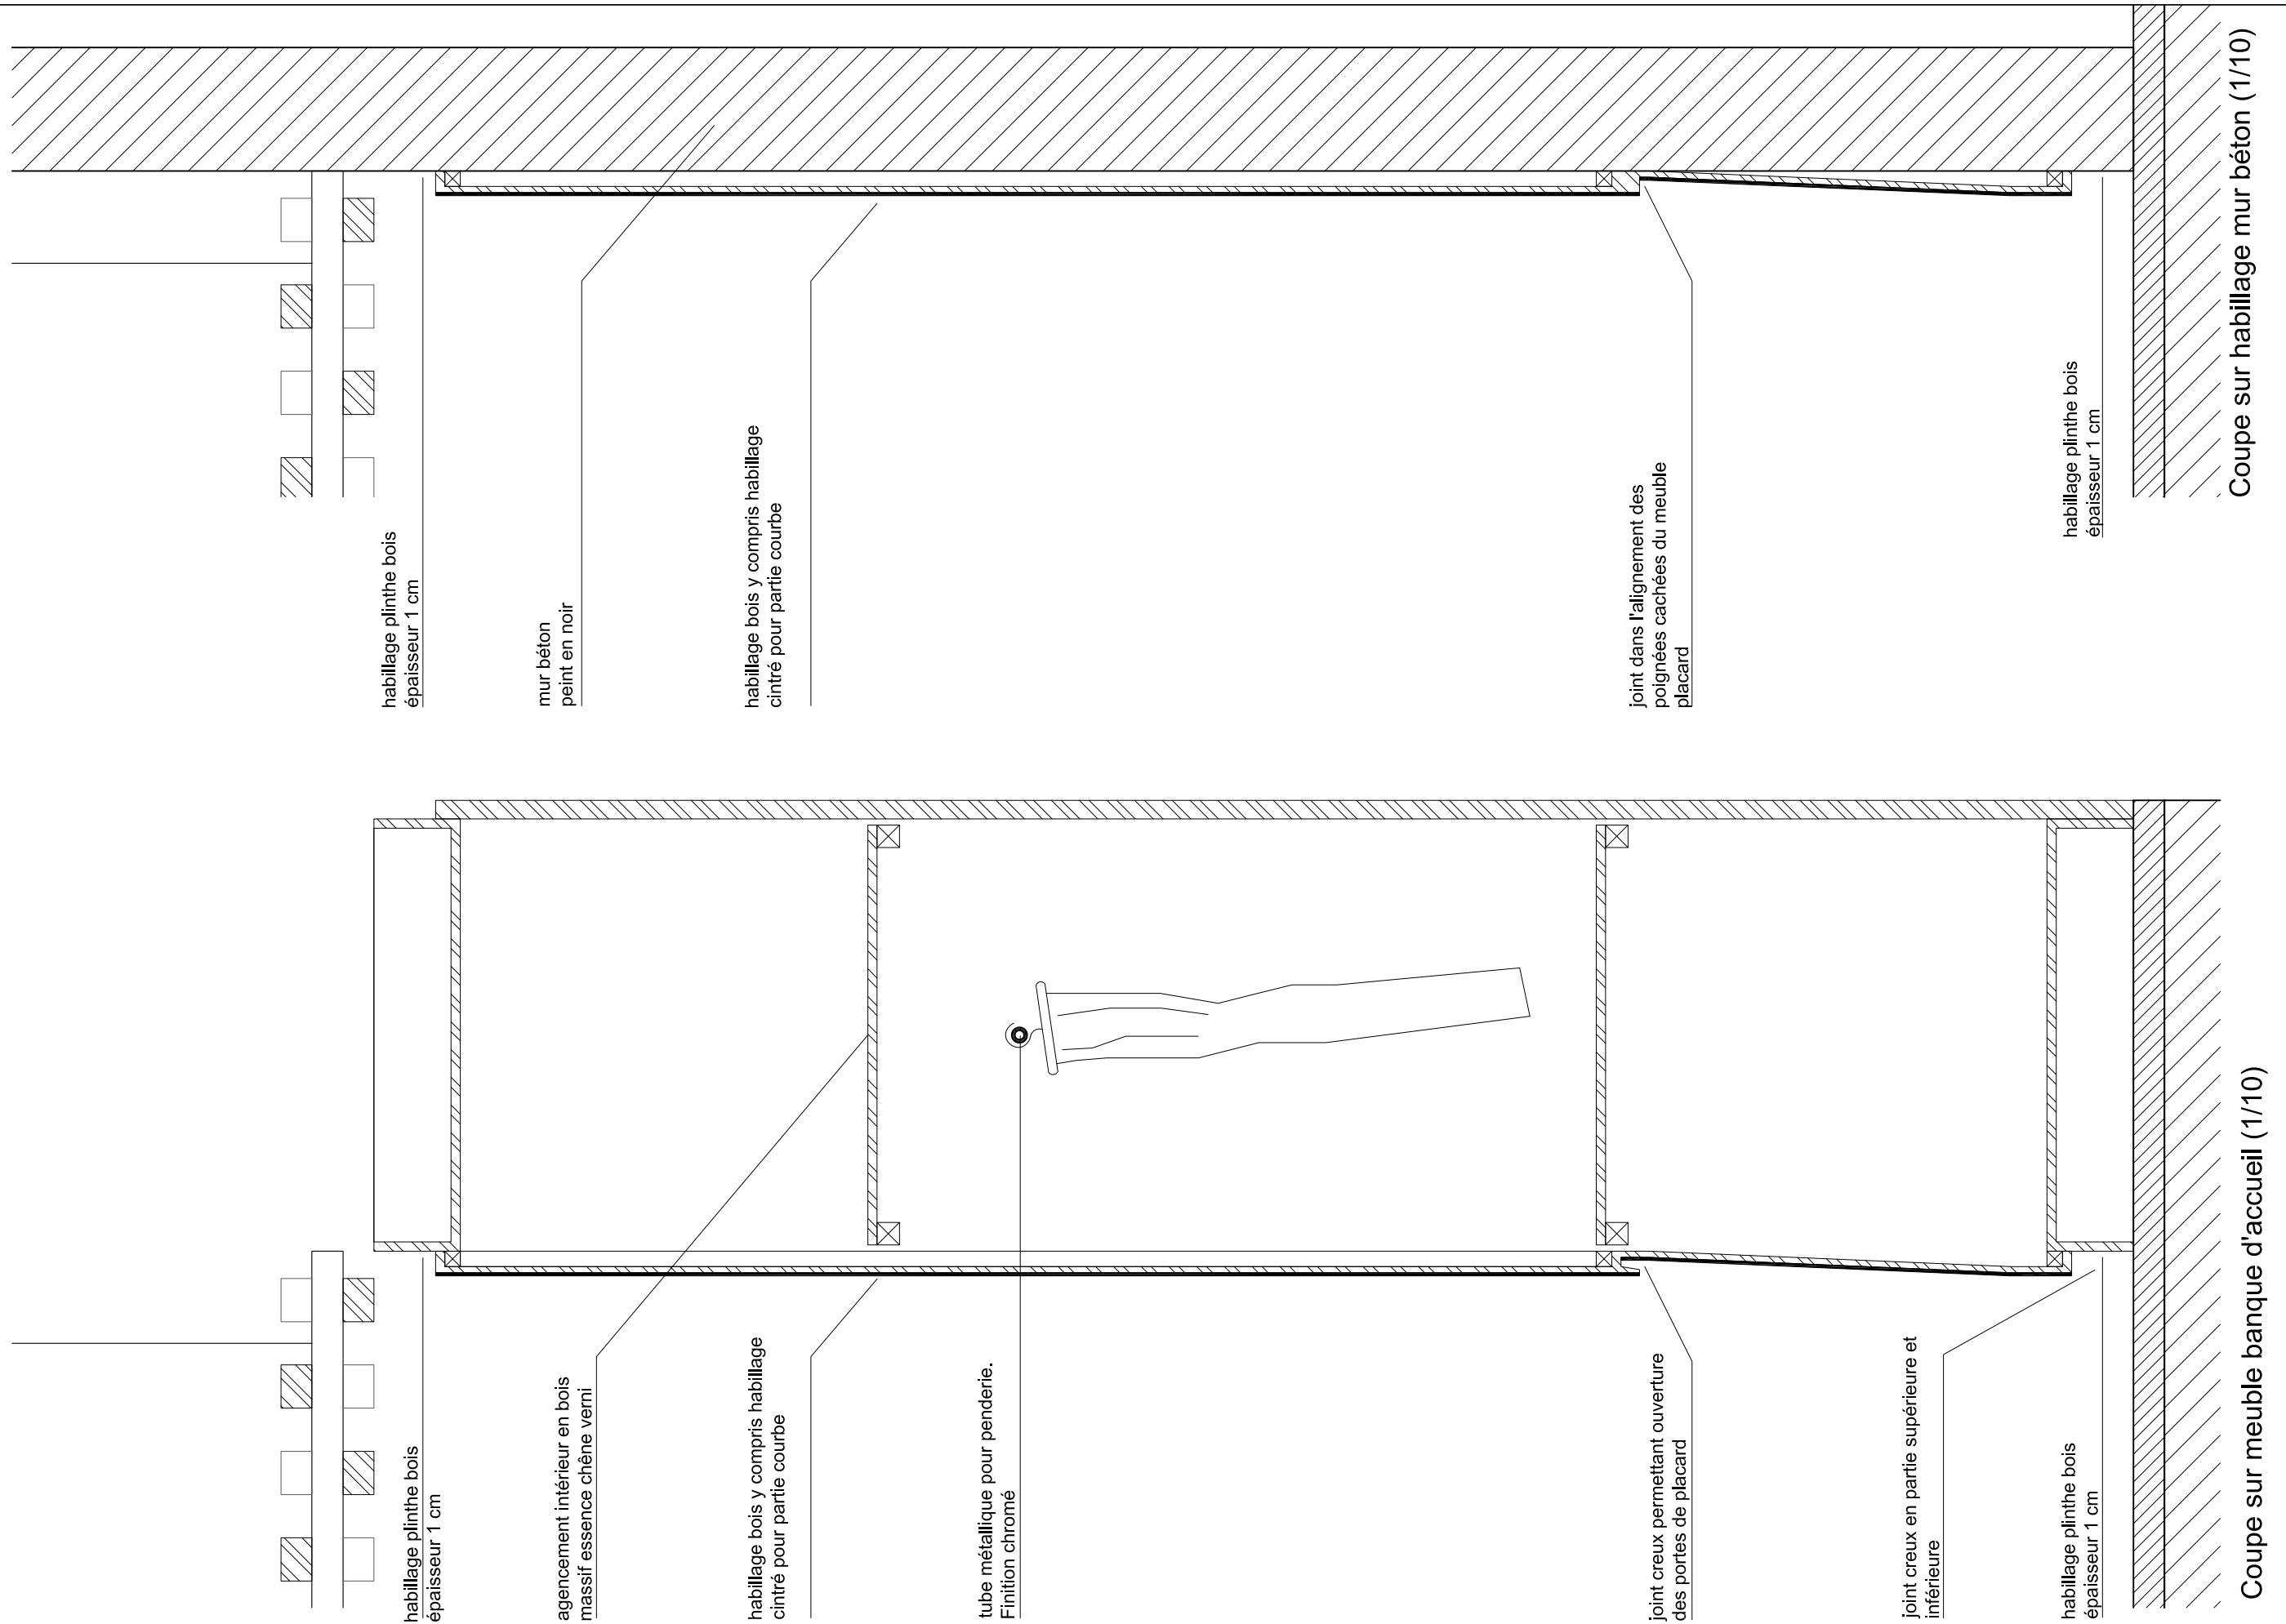


| MAÎTRE D'OUVRAGE | A.M.O. | ARCHITECTES | BUREAU D'ETUDE | ECONOMISTE | ACOUSTICIEN | BUREAU DE CONTROLE | EXTENSION ET REHABILITATION DES LOCAUX DE LA CC2R | | | | | ECHELLE 1/20 | ACC 7 | | | | | | | | | | | | | | | | | | |
|---|--|---|---|--|--|---|--|--|--|--|--|--------------|-------|---------------|------------|--------------|----------|---|----------|--|--|--|--|--|--|--|--|--|--|------------------------------------|-----|
| CC2R 2, rue du Général Vidalot BP 75 82 403 Valence d'Agen tél : 05 63 29 92 00 | SEMATEG 100, boulevard Hubert Gouze BP 227 82 002 Montauban cedex tél : 05 63 22 10 10 |  marjan hessamfar & joe vérons 42, Place Gambetta 33 000 Bordeaux tél : 05 56 48 66 20 courriel : info@hessamfar-verons.fr | TPFi Agence Midi-Pyrénées 78, chemin des Sept Deniers BP 70402 31 204 Toulouse tél : 05 61 57 18 72 | VOXOA Agence de Paris 11, rue d'Uzès 75002 PARIS tél : 01 40 41 11 10 | EMACOUSTIC 21, rue Claude Taffanel 33 800 Bordeaux tél : 05 56 85 96 89 | SOCOTEC 101bis route de Montbartier, ALBASUD 82 000 MONTAUBAN tél : 05 63 66 60 06 | <table><tr><th>INDICE</th><th>DATE</th><th>MODIFICATIONS</th><th>ETABLI PAR</th><th>VERIFIER PAR</th><th>WISE PAR</th></tr><tr><td>A</td><td>03/07/15</td><td></td><td></td><td></td><td></td></tr><tr><td></td><td></td><td></td><td></td><td></td><td></td></tr></table> | | | | | INDICE | DATE | MODIFICATIONS | ETABLI PAR | VERIFIER PAR | WISE PAR | A | 03/07/15 | | | | | | | | | | | HABILLAGE PORTE PLACARD ACCUEIL | DCE |
| INDICE | DATE | MODIFICATIONS | ETABLI PAR | VERIFIER PAR | WISE PAR | | | | | | | | | | | | | | | | | | | | | | | | | | |
| A | 03/07/15 | | | | | | | | | | | | | | | | | | | | | | | | | | | | | | |
| | | | | | | | | | | | | | | | | | | | | | | | | | | | | | | | |

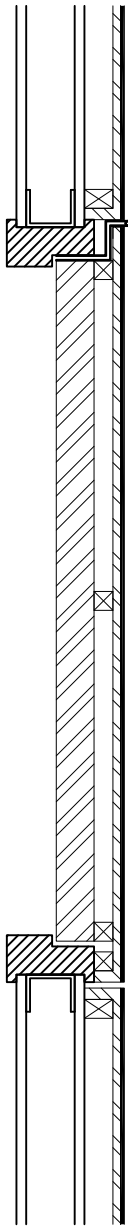

Plan - porte fermée (1/10)

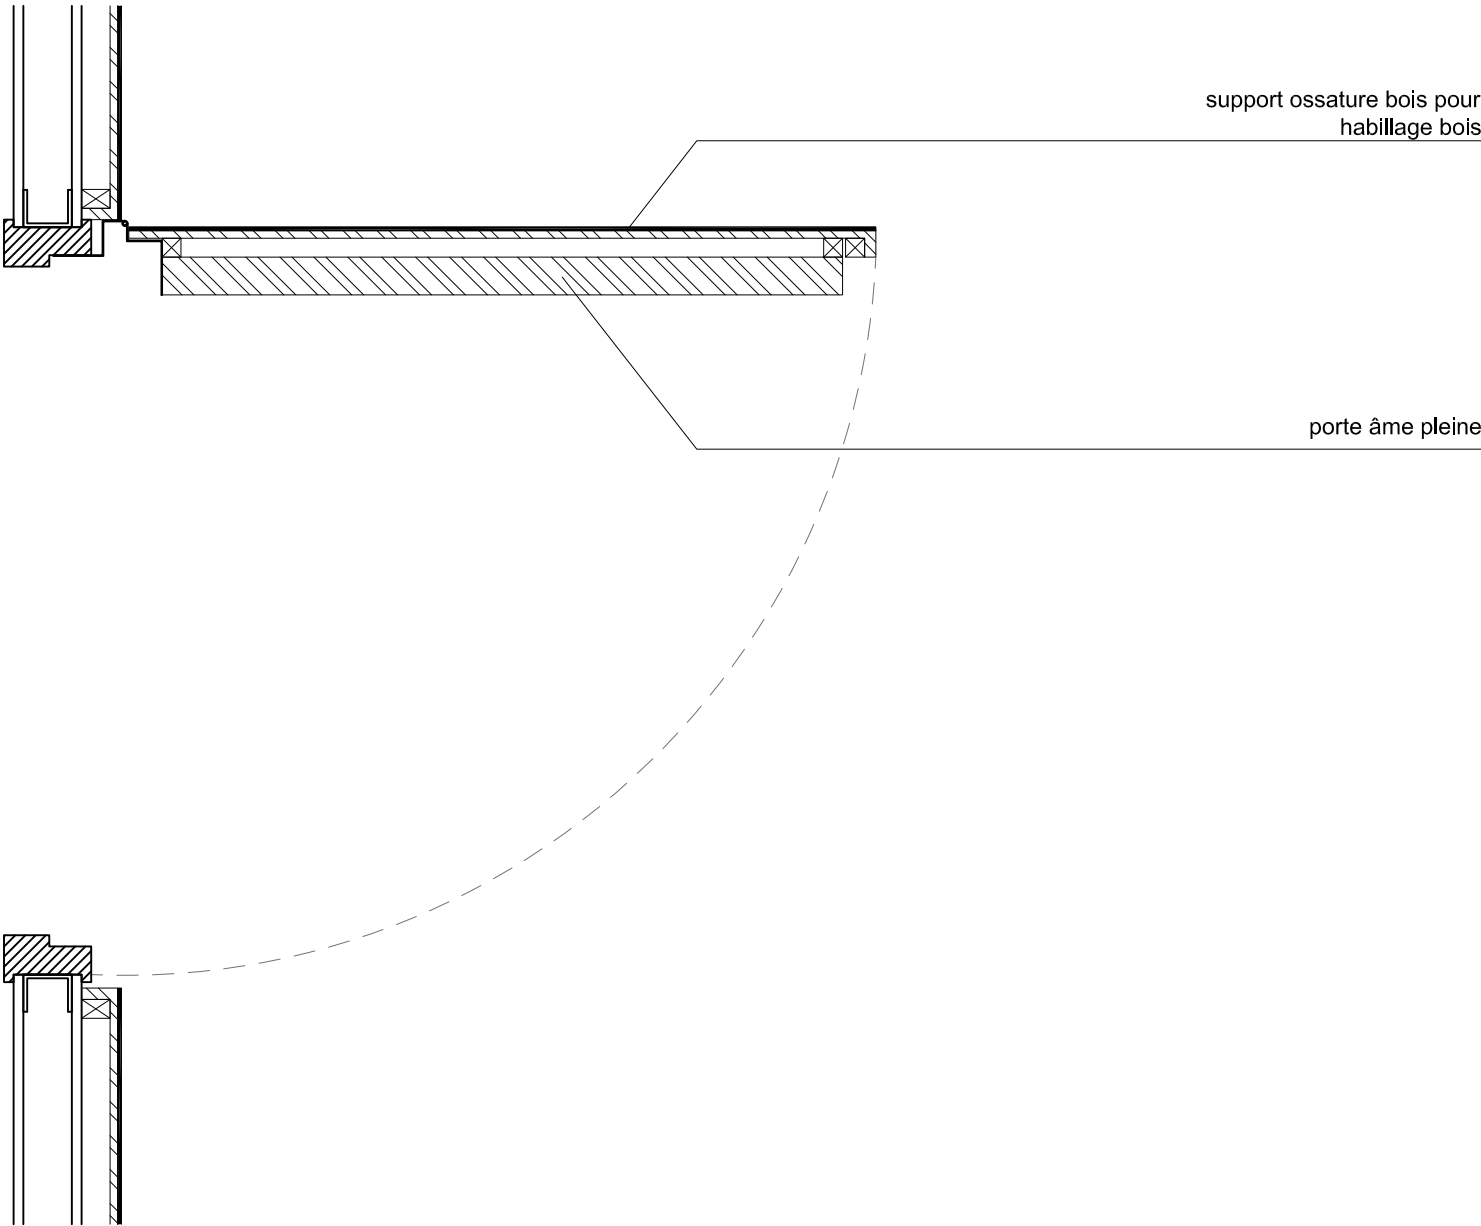


Plan - porte ouverte (1/10)

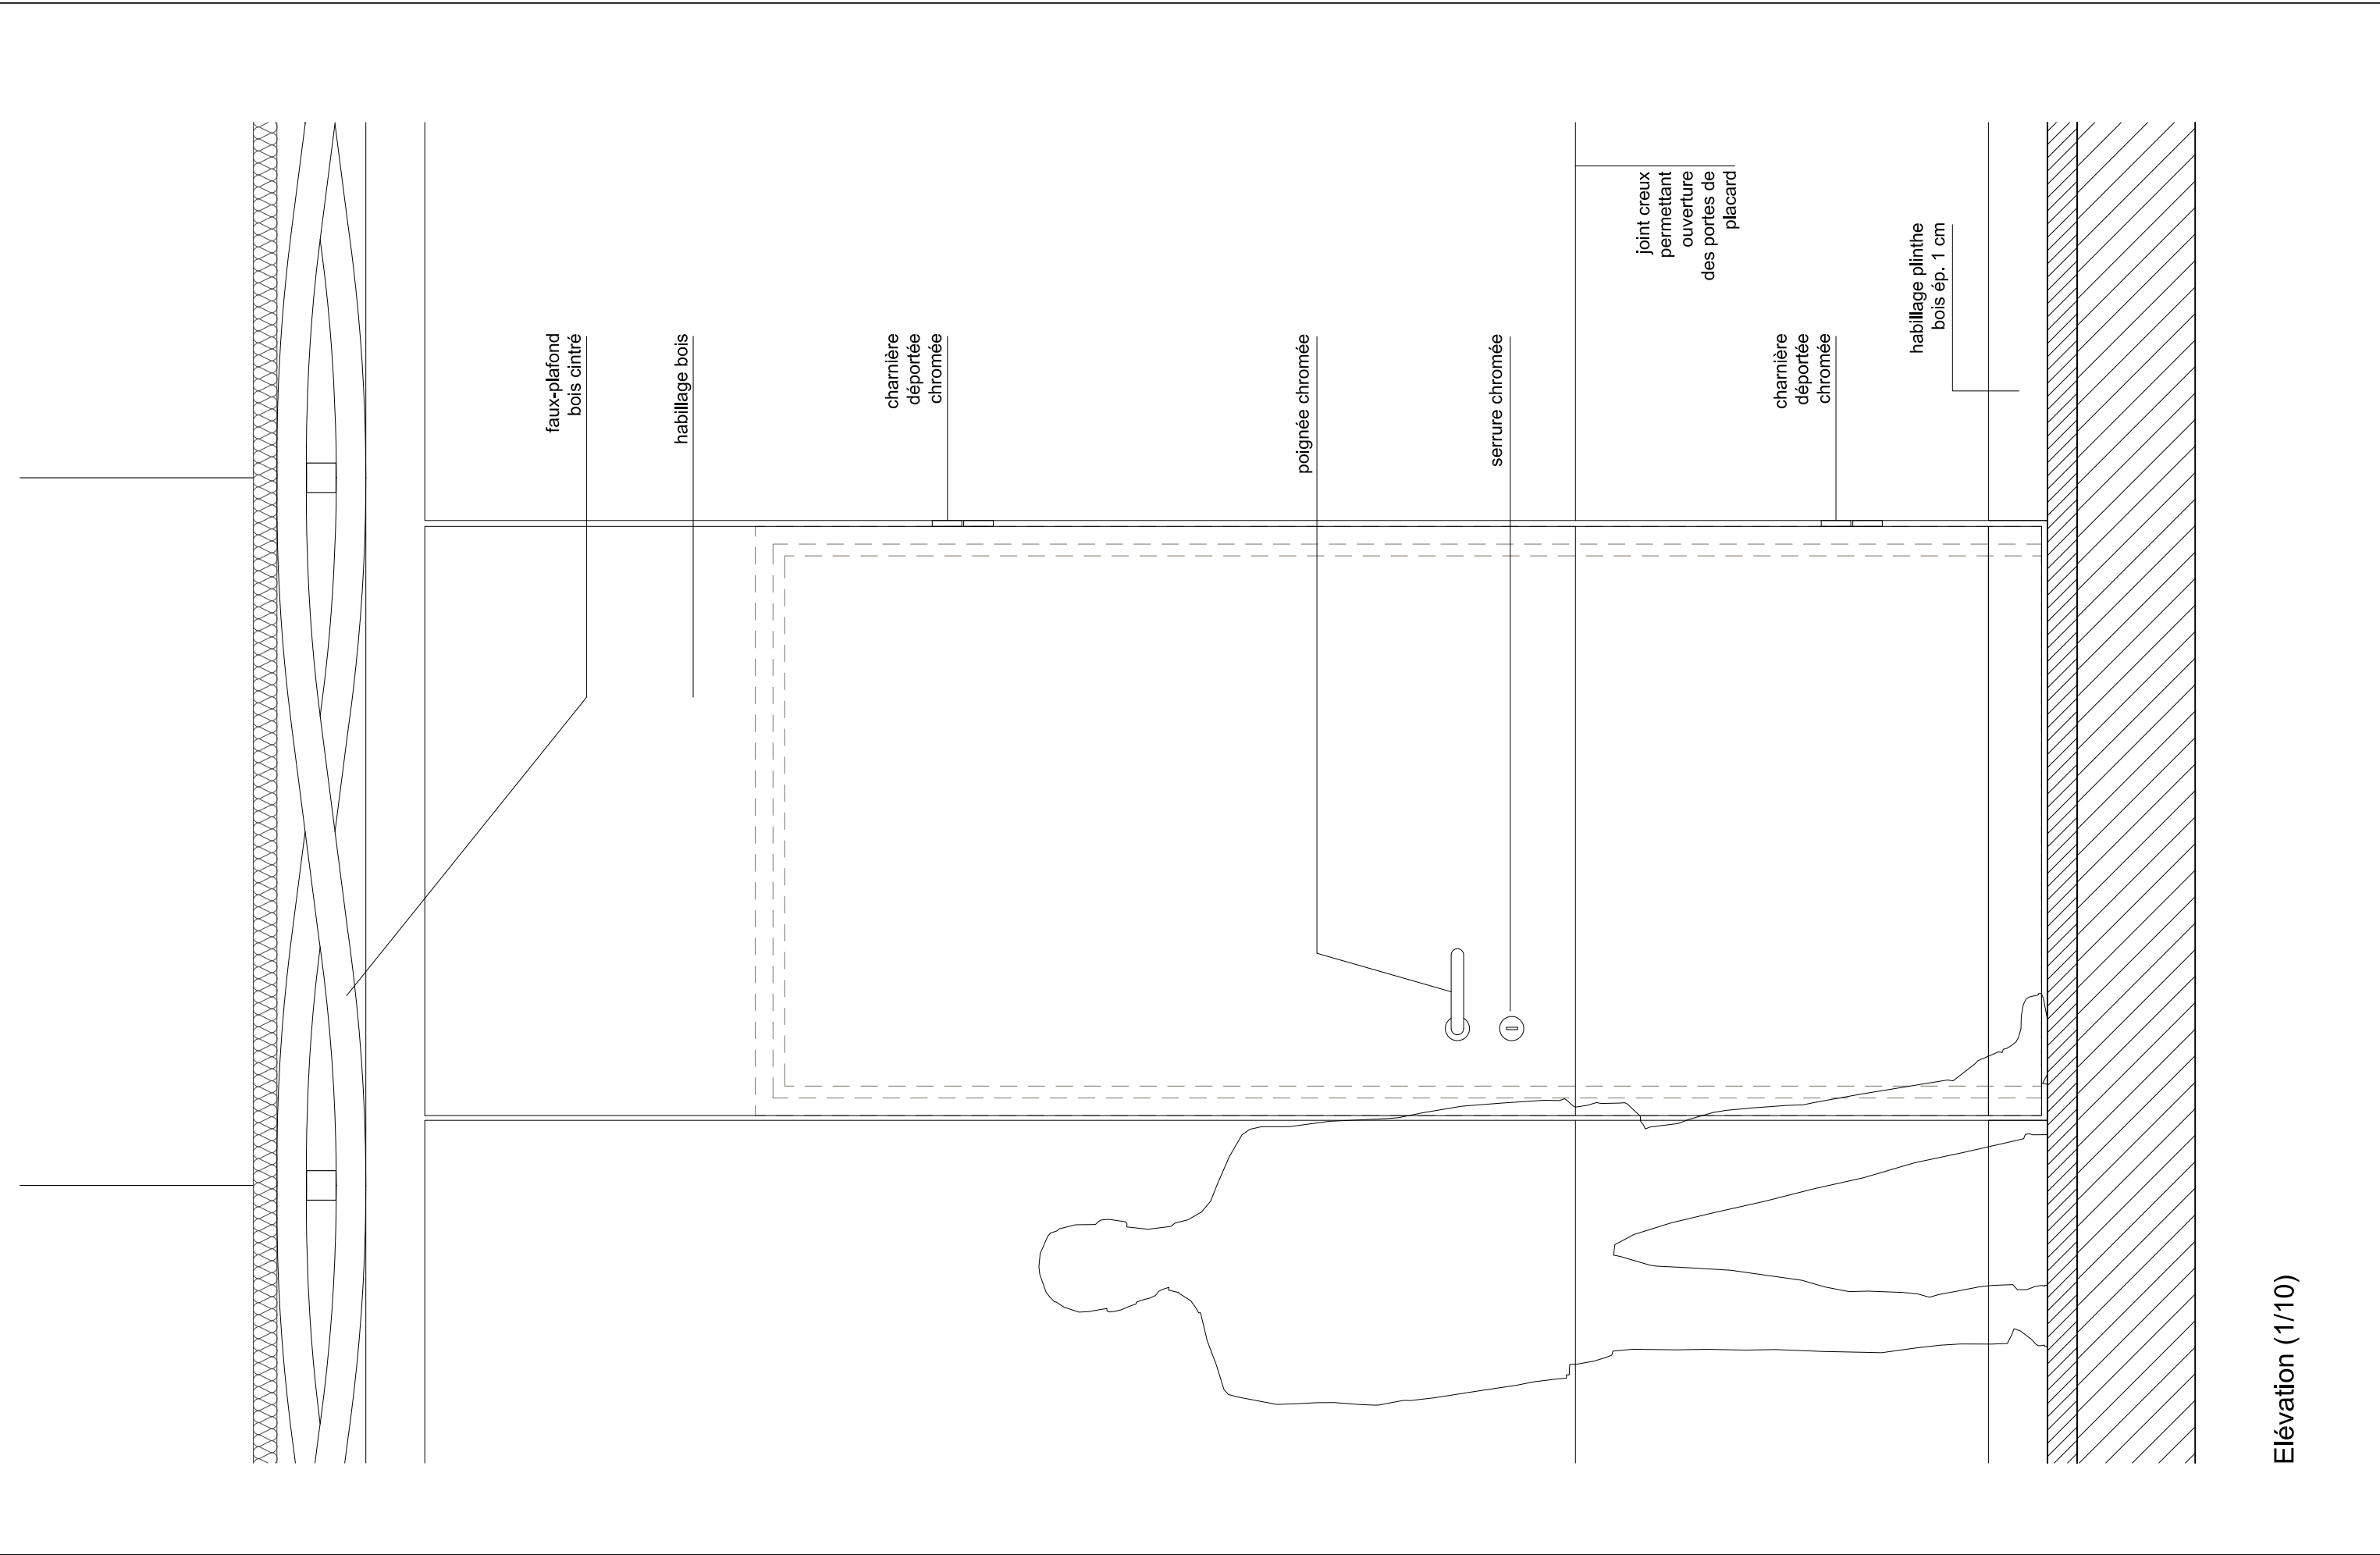


Elévation (1/10)

| MAITRE D'OUVRAGE | | A.M.O. | | ARCHITECTES | | BUREAU D'ETUDE | | ECONOMISTE | | ACOUSTICIEN | | BUREAU DE CONTROLE | | EXTENSION ET REHABILITATION DES LOCAUX DE LA CC2R | | | | | | ECHELLE 1/10 | | ACC 9 | | | | | | | | | | | | | | | | | | | |
|---|
| CC2R | | SEMATeG | |  marjan hessamfar & joe vérons | | TPFi | | VOXOA | | EMACOUSTIC | | SOCOTEC | | <table><tr><th>INDICE</th><th>DATE</th><th>MODIFICATIONS</th><th>ETABLI PAR</th><th>VERIFIER PAR</th><th>WISE PAR</th></tr><tr><td>A</td><td>03/07/15</td><td></td><td></td><td></td><td></td></tr><tr><td></td><td></td><td></td><td></td><td></td><td></td></tr></table> | | | | | | INDICE | DATE | MODIFICATIONS | ETABLI PAR | VERIFIER PAR | WISE PAR | A | 03/07/15 | | | | | | | | | | | HABILLAGE PORTE | | DCE | |
| INDICE | DATE | MODIFICATIONS | ETABLI PAR | VERIFIER PAR | WISE PAR | | | | | | | | | | | | | | | | | | | | | | | | | | | | | | | | | | | | |
| A | 03/07/15 | |
| |
| 2, rue du Général Vidalot BP 75 | | 100, boulevard Hubert Gouze BP 227 | | 42, Place Gambetta 33 000 Bordeaux tél : 05 56 48 66 20 courriel : info@hessamfar-verons.fr | | Agence Midi-Pyrénées 78, chemin des Sept Deniers BP 70402 31 204 Toulouse tél : 05 61 57 18 72 | | Agence de Paris 11, rue d'Uzès 75002 PARIS tél : 01 40 41 11 10 | | 21, rue Claude Taffanel 33 800 Bordeaux tél : 05 56 85 96 89 | | 101bis route de Montbartier, ALBASUD 82 000 MONTAUBAN tél : 05 63 66 60 06 | | | | | | | | | | | | | | | | | | | | | | | | | | | | | |
| 82 403 Valence d'Agen tél : 05 63 29 92 00 | | 82 002 Montauban cedex tél : 05 63 22 10 10 | |

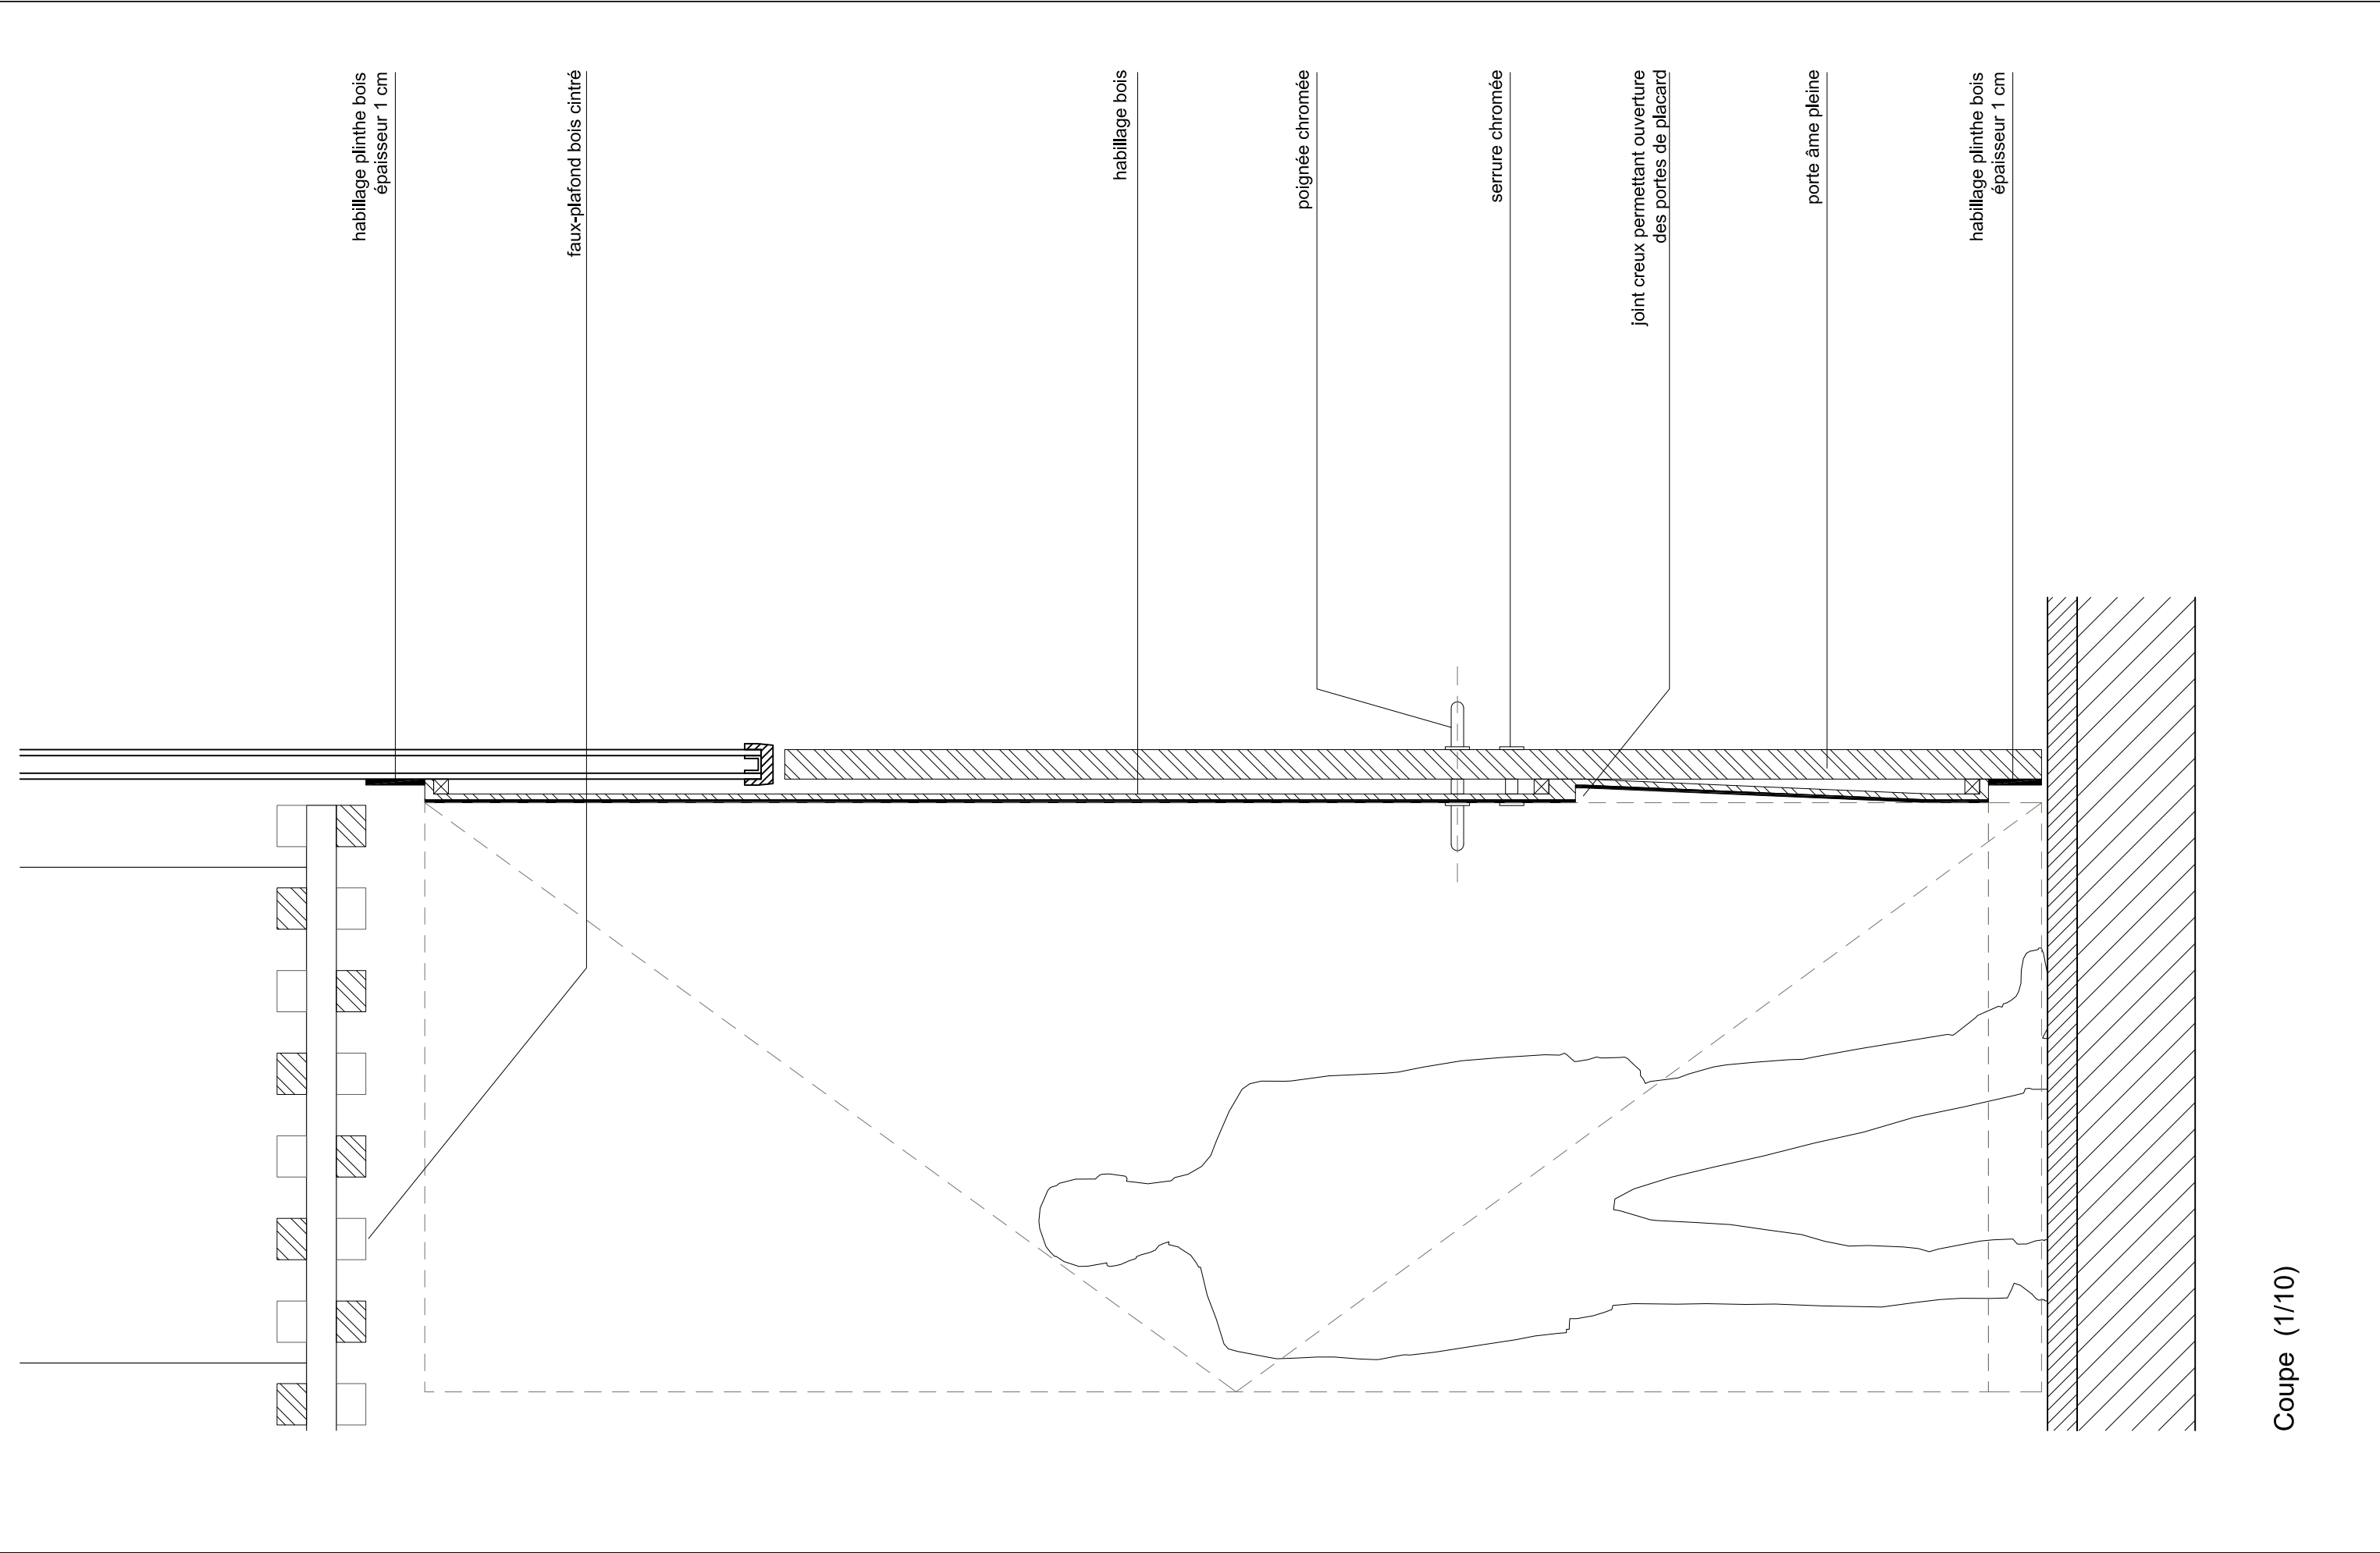

Coupe (1/10)

| | | | | | | | | | | | | | | |
|---|--|--|---|---|--|--|---|----------|---------------|------------|--------------|----------|-----------------|--------|
| <div>MAÎTRE D'OUVRAGE</div> <div>CC2R</div> <div>2, rue du Général Vidalot BP 75 82 403 Valence d'Agen tél : 05 63 29 92 00</div> | <div>A.M.O.</div> <div>SEMAteG</div> <div>100, boulevard Hubert Gouze BP 227 82 002 Montauban cedex tél : 05 63 22 10 10</div> | <div>ARCHITECTES</div> <div> marjan hessamfar & joe vérons</div> <div>42, Place Gambetta 33 000 Bordeaux tél : 05 56 48 66 20 courriel : info@hessamfar-verons.fr</div> | <div>BUREAU D'ETUDE</div> <div>TPFi</div> <div>Agence Midi-Pyrénées 78, chemin des Sept Deniers BP 70402 31 204 Toulouse tél : 05 61 57 18 72</div> | <div>ECONOMISTE</div> <div>VOXOA</div> <div>Agence de Paris 11, rue d'Uzès 75002 PARIS tél : 01 40 41 11 10</div> | <div>ACOUSTICIEN</div> <div>EMACOUSTIC</div> <div>21, rue Claude Taffanel 33 800 Bordeaux tél : 05 56 85 96 89</div> | <div>BUREAU DE CONTROLE</div> <div>SOCOTEC</div> <div>101bis route de Montbartier, ALBASUD 82 000 MONTAUBAN tél : 05 63 66 60 06</div> | EXTENSION ET REHABILITATION DES LOCAUX DE LA CC2R | | | | | | ECHELLE 1/10 | ACC 10 |
| | | | | | | | INDICE | DATE | MODIFICATIONS | ETABLI PAR | VERIFIER PAR | WISE PAR | HABILLAGE PORTE | DCE |
| | | | | | | | A | 03/07/15 | | | | | | |
| | | | | | | | | | | | | | | |

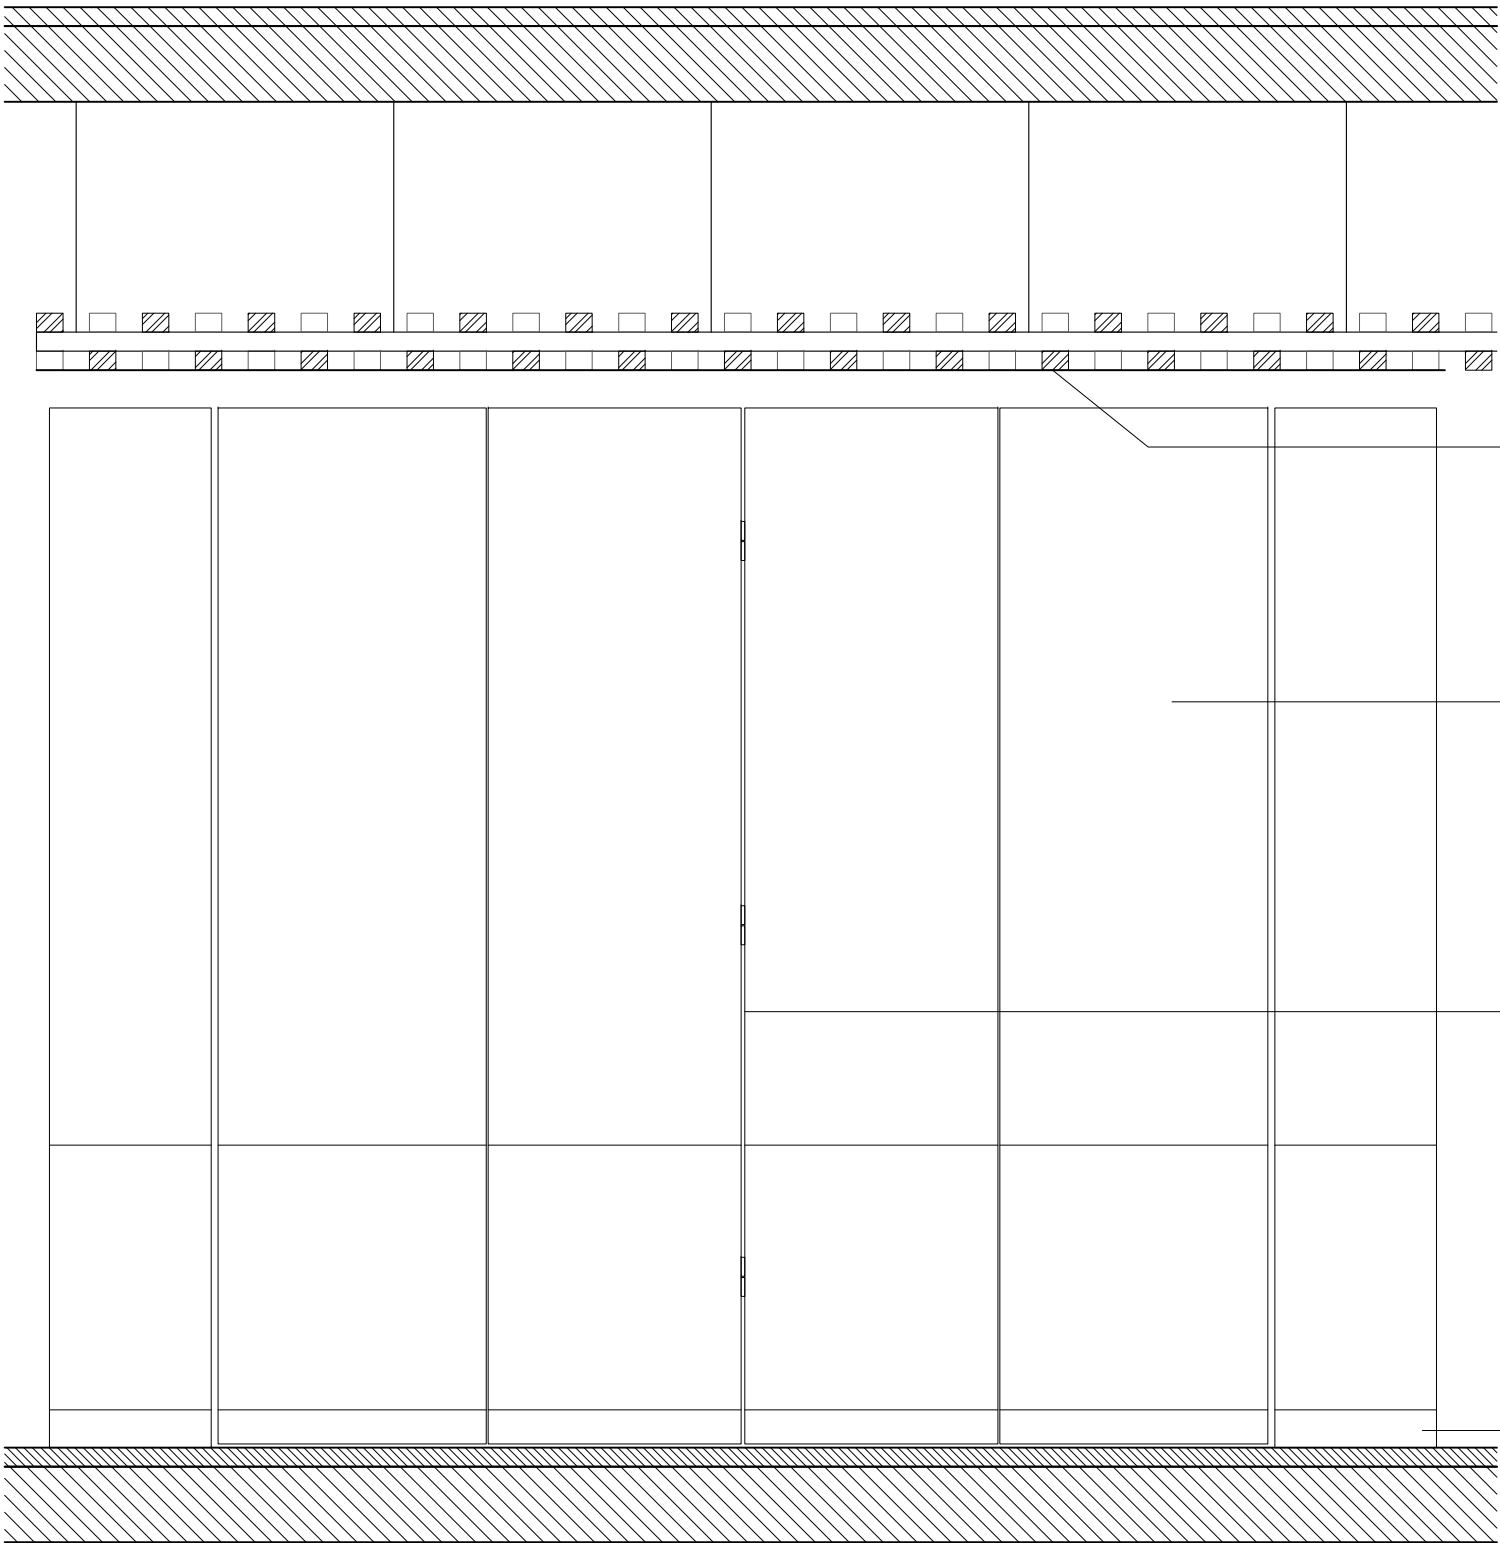


faux-plafond
bois cintré

habillage bois


charnière chromée

habillage plinthe
bois ép. 1 cm

Élévation (1/20)

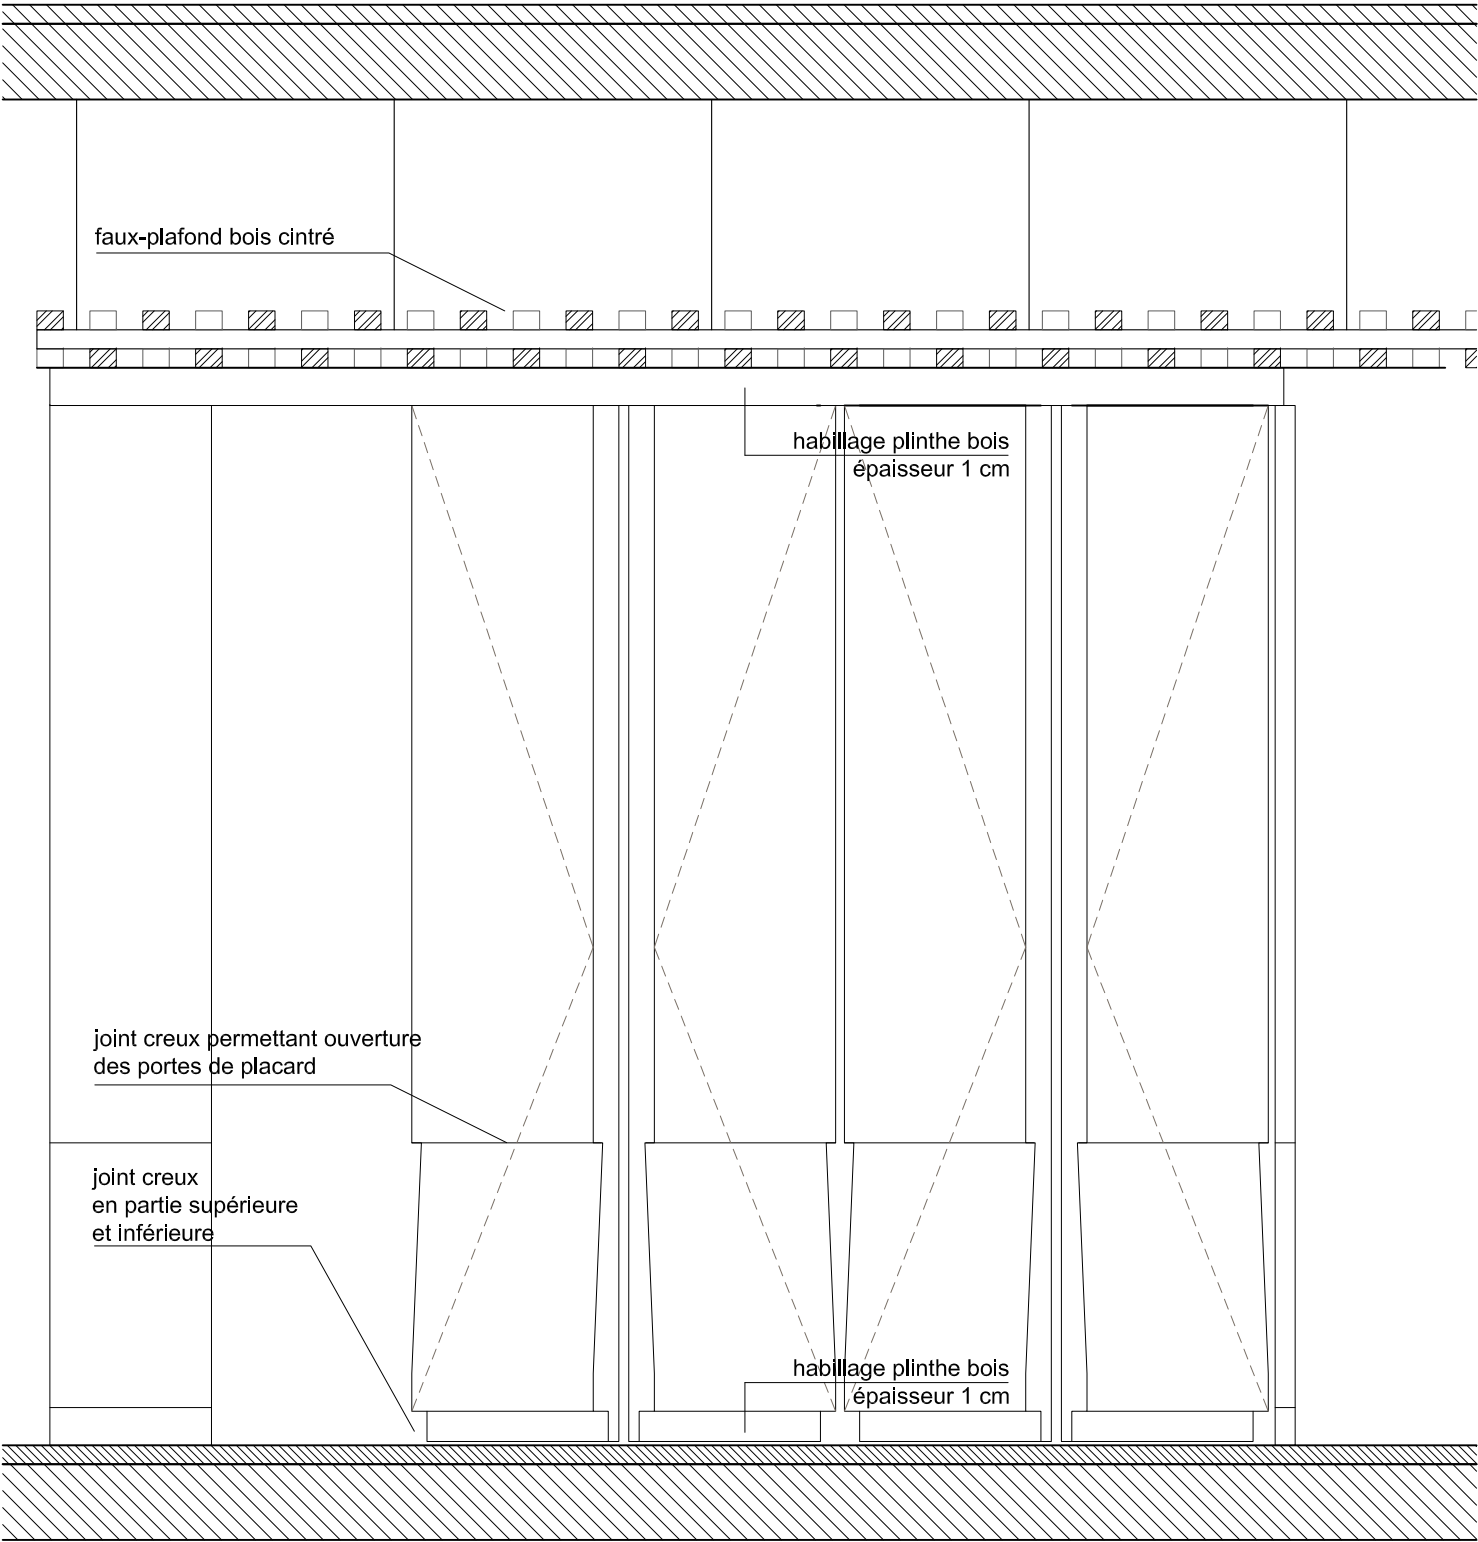


Elévation (1/20)

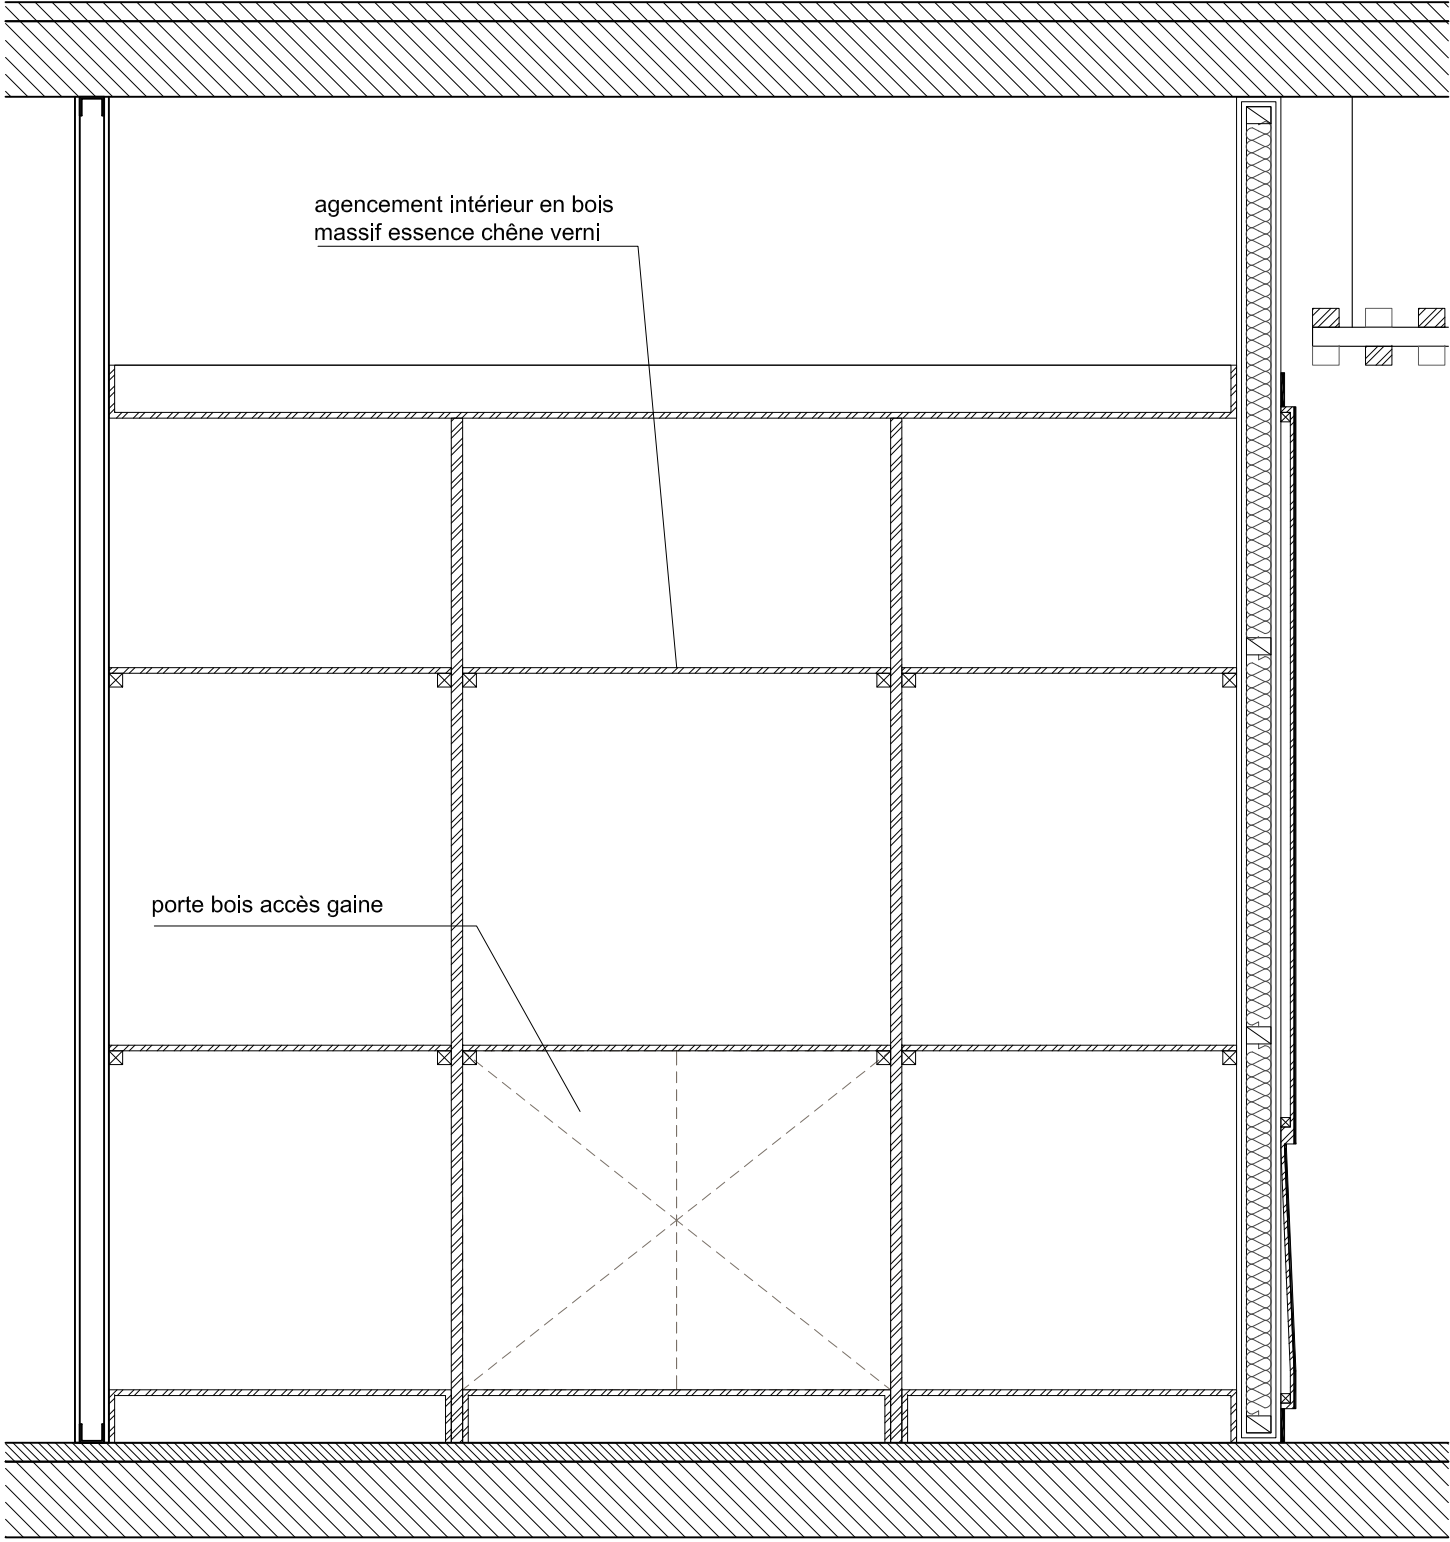

Coupe (1/20)

| | | | | | | | | | | | | | |
|--|---|---|--|---|--|--|---|----------|---------------|------------|--------------|--|----------------------|
| MAÎTRE D'OUVRAGE CC2R 2, rue du Général Vidalot BP 75 82 403 Valence d'Agen tél : 05 63 29 92 00 | A.M.O. SEMATeG 100, boulevard Hubert Gouze BP 227 82 002 Montauban cedex tél : 05 63 22 10 10 | ARCHITECTES marjan hessamfar & joe vérons  42, Place Gambetta 33 000 Bordeaux tél : 05 56 48 66 20 courriel : info@hessamfar-verons.fr | BUREAU D'ETUDE TPFI Agence Midi-Pyrénées 78, chemin des Sept Deniers BP 70402 31 204 Toulouse tél : 05 61 57 18 72 | ECONOMISTE VOXOA Agence de Paris 11, rue d'Uzès 75002 PARIS tél : 01 40 41 11 10 | ACOUSTICIEN EMACOUSTIC 21, rue Claude Taffanel 33 800 Bordeaux tél : 05 56 85 96 89 | BUREAU DE CONTROLE SOCOTEC 101bis route de Montbartier, ALBASUD 82 000 MONTAUBAN tél : 05 63 66 60 06 | EXTENSION ET REHABILITATION DES LOCAUX DE LA CC2R | | | | | ECHELLE 1/20 HABILLAGE PORTE PLACARD REGIE | ACC 12 DCE |
| | | | | | | | INDICE | DATE | MODIFICATIONS | ETABLI PAR | VERIFIER PAR | WISE PAR | |
| | | | | | | | A | 03/07/15 | | | | | |

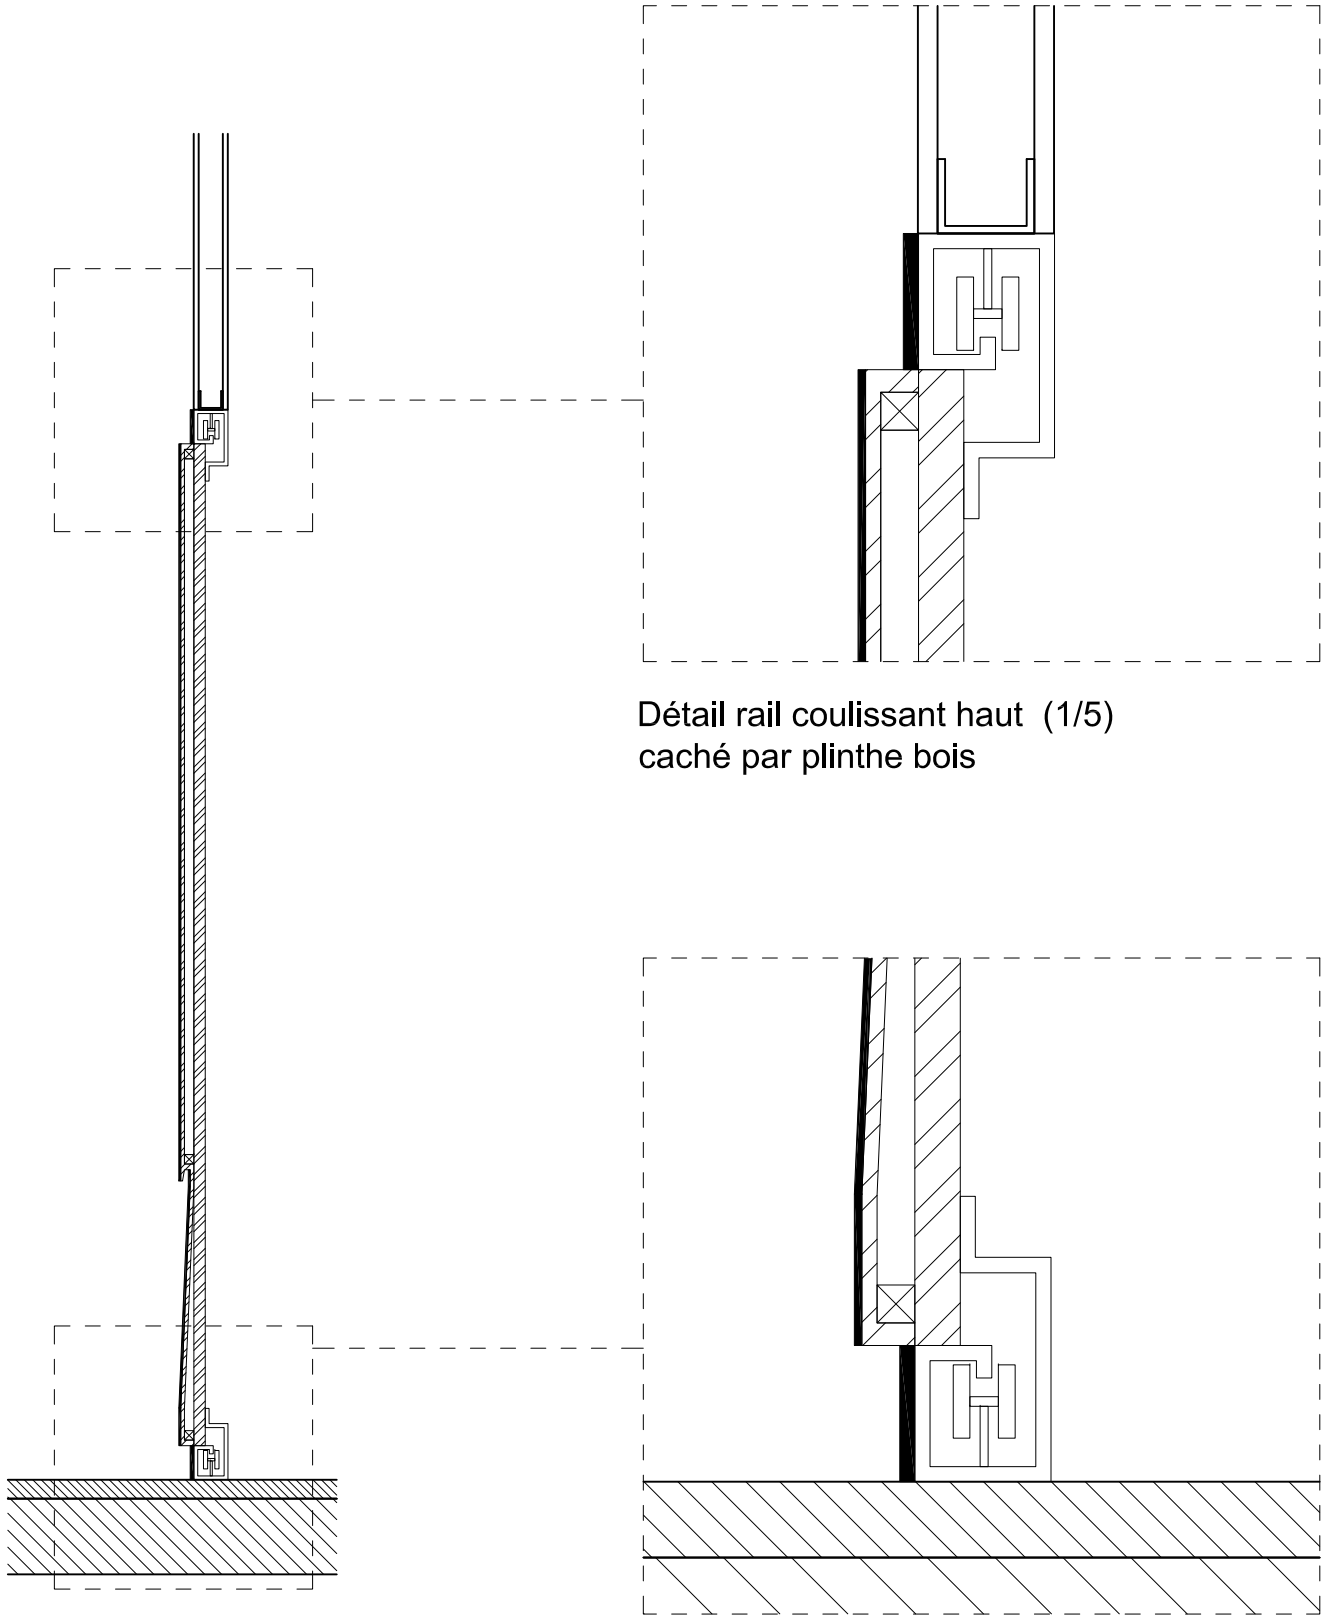


Détail rail coulissant haut (1/5)
caché par plinthe bois


Détail rail coulissant bas (1/5)
caché par plinthe bois

Coupe (1/20)

| | | | | | | | | | | | | | | |
|--|---|--|--|---|---|--|---|----------|---------------|------------|--------------|-------------|--|------------|
| MAÎTRE D'OUVRAGE | A.M.O. | ARCHITECTES | BUREAU D'ETUDE | ECONOMISTE | ACOUSTICIEN | BUREAU DE CONTROLE | EXTENSION ET REHABILITATION DES LOCAUX DE LA CC2R | | | | | ECHELLE 1/5 | ACC 13 | |
| CC2R 2, rue du Général Vidalot BP 75 82 403 Valence d'Agen tél : 05 63 29 92 00 | SEMAtEG 100, boulevard Hubert Gouze BP 227 82 002 Montauban cedex tél : 05 63 22 10 10 |  marjan hessamfar & joe vérons 42, Place Gambetta 33 000 Bordeaux tél : 05 56 48 66 20 courriel : info@hessamfar-verons.fr | TPFi Agence Midi-Pyrénées 78, chemin des Sept Deniers BP 70402 31 204 Toulouse tél : 05 61 57 18 72 | VOXOA Agence de Paris 11, rue d'Uzès 75002 PARIS tél : 01 40 41 11 10 | EMACOUSTIC 21, rue Claude Taffanel 33 800 Bordeaux tél : 05 56 85 96 89 | SOCOTEC 101bis route de Montbartier, ALBASUD 82 000 MONTAUBAN tél : 05 63 66 60 06 | | | | | | | | |
| | | | | | | | INDICE | DATE | MODIFICATIONS | ETABLI PAR | VERIFIER PAR | WISE PAR | HABILLAGE PORTE PLACARD REGIE | DCE |
| | | | | | | | A | 03/07/15 | | | | | | |
| | | | | | | | | | | | | | | |

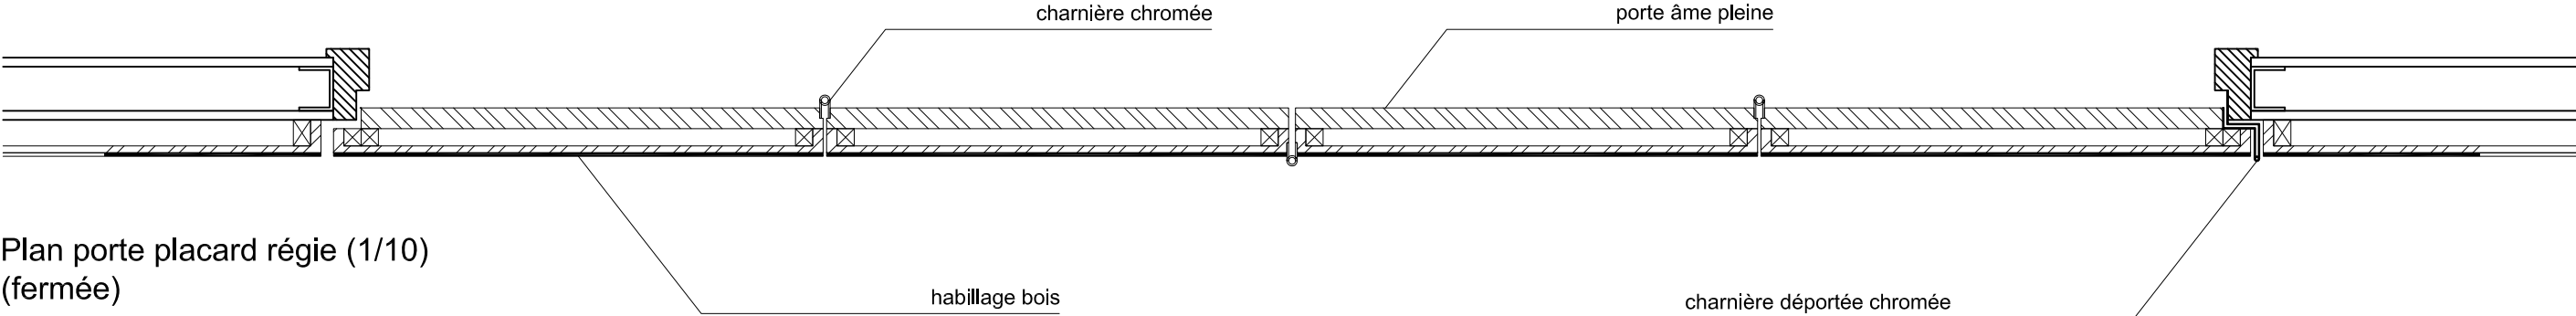


Plan porte placard régie (1/10)
(fermée)

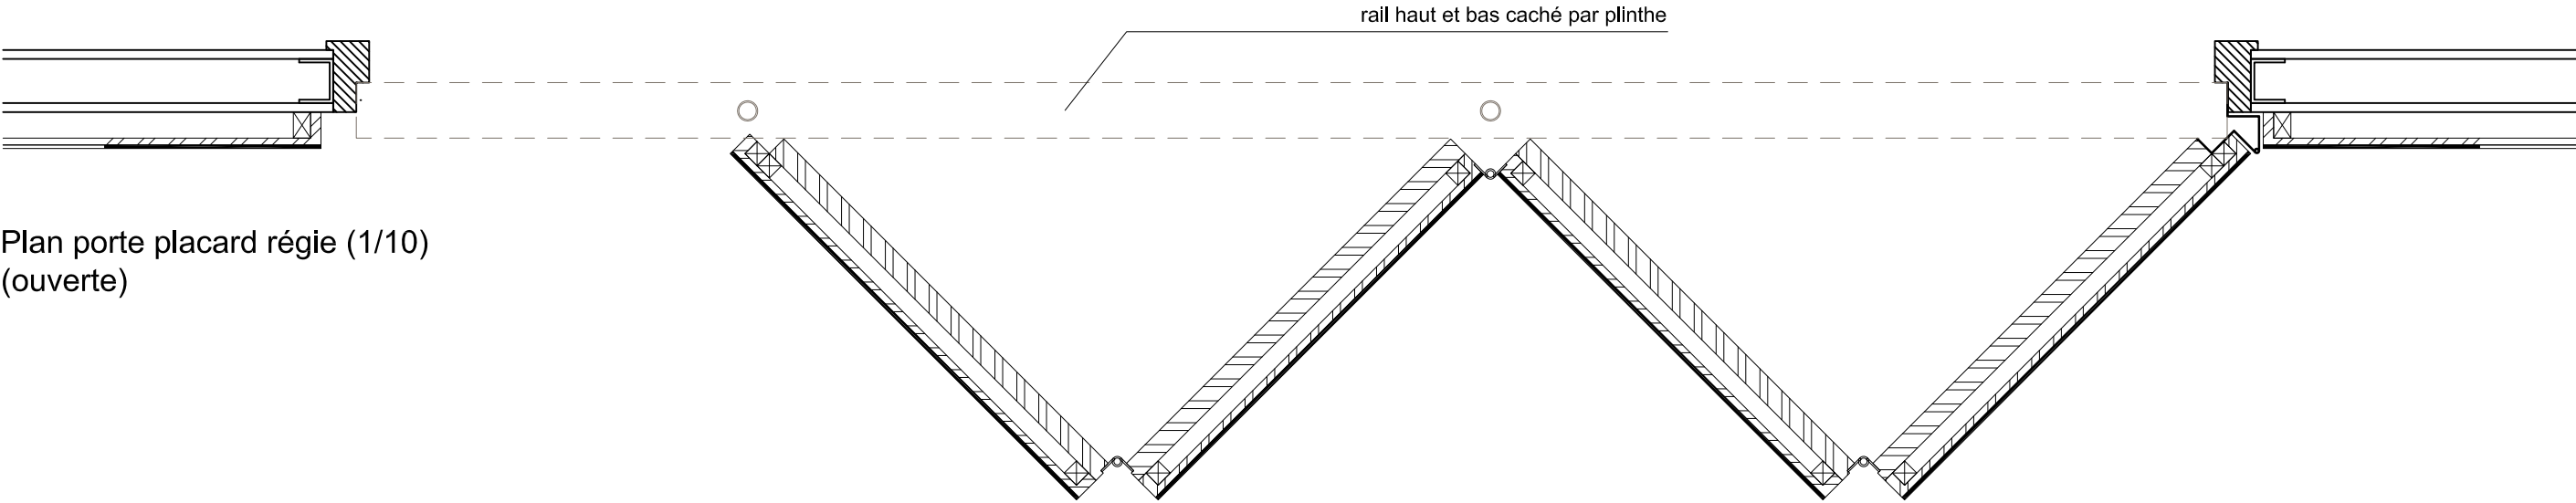

Plan porte placard régie (1/10)
(ouverte)

PORTE SALLE DE CONSEIL

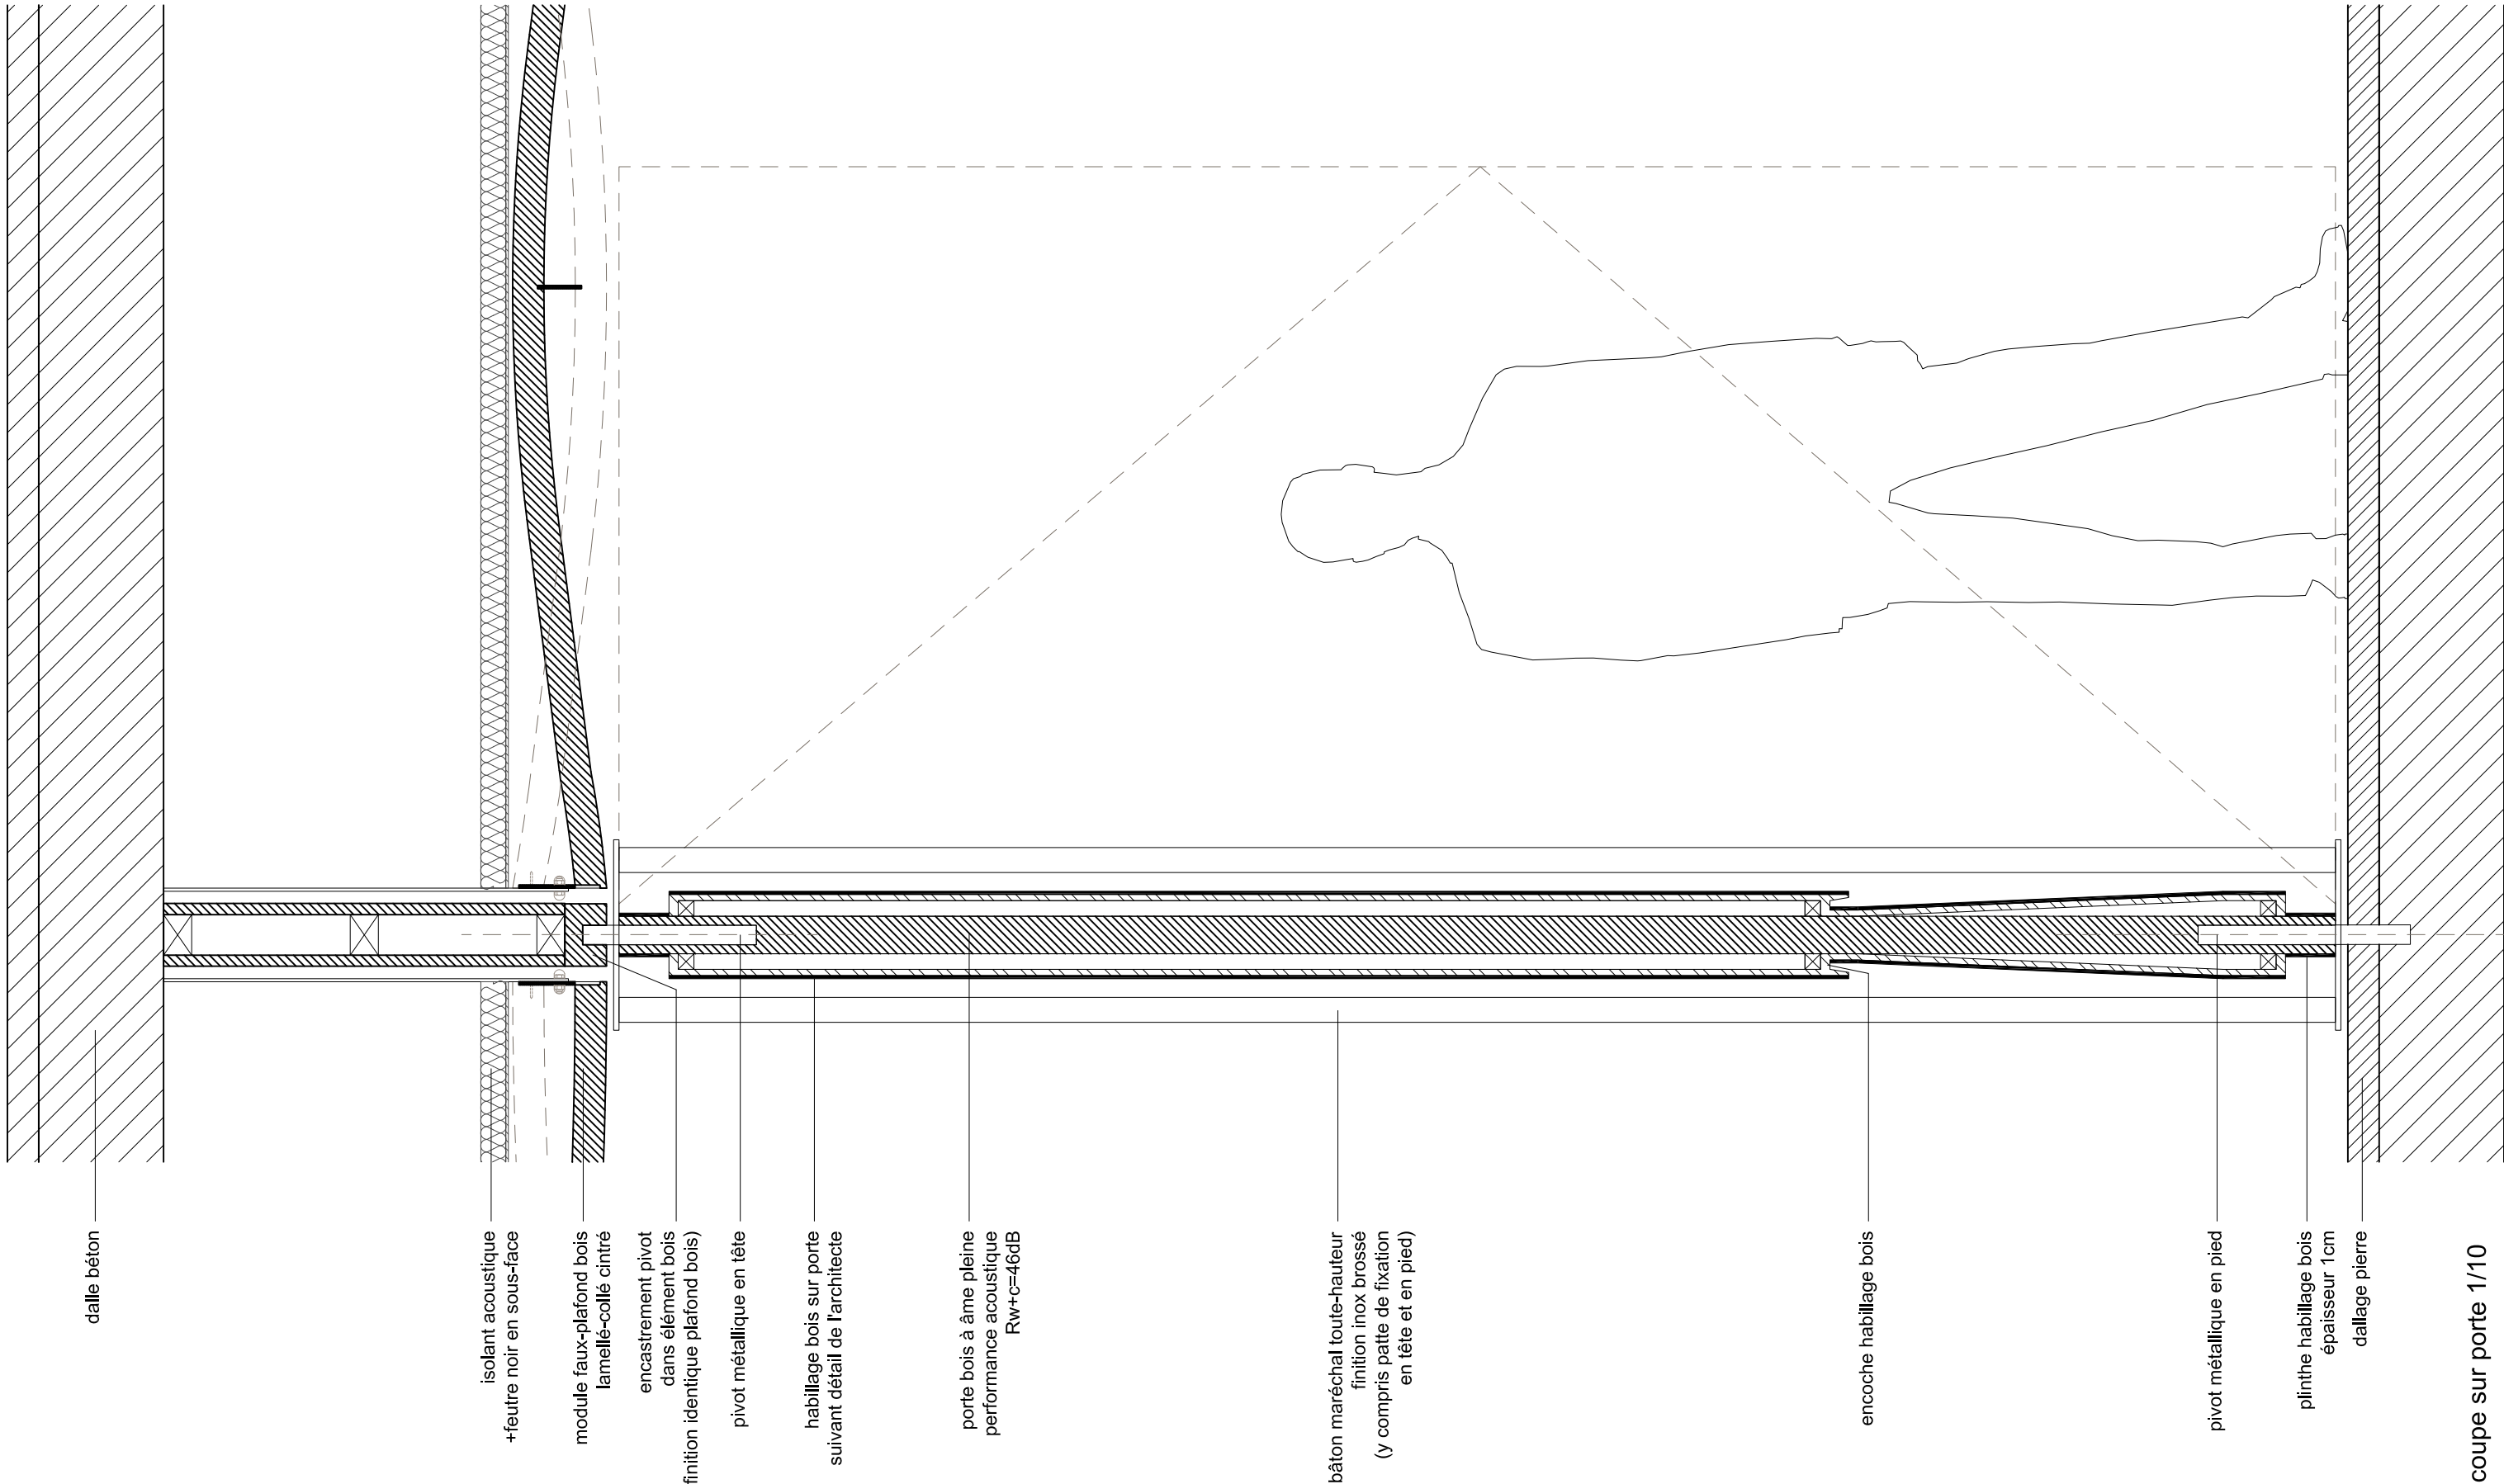

| | | | | | | | | | | | | | |
|--|---|---|--|---|--|--|---|----------|---------------|------------|--------------|--|---------------------------------|
| MAÎTRE D'OUVRAGE CC2R 2, rue du Général Vidalot BP 75 82 403 Valence d'Agen tél : 05 63 29 92 00 | A.M.O. SEMATeG 100, boulevard Hubert Gouze BP 227 82 002 Montauban cedex tél : 05 63 22 10 10 | ARCHITECTES marjan hessamfar & joe vérons 42, Place Gambetta 33 000 Bordeaux tél : 05 56 48 66 20 courriel : info@hessamfar-verons.fr | BUREAU D'ETUDE TPFI Agence Midi-Pyrénées 78, chemin des Sept Deniers BP 70402 31 204 Toulouse tél : 05 61 57 18 72 | ECONOMISTE VOXOA Agence de Paris 11, rue d'Uzès 75002 PARIS tél : 01 40 41 11 10 | ACOUSTICIEN EMACOUSTIC 21, rue Claude Taffanel 33 800 Bordeaux tél : 05 56 85 96 89 | BUREAU DE CONTROLE SOCOTEC 101bis route de Montbartier, ALBASUD 82 000 MONTAUBAN tél : 05 63 66 60 06 | EXTENSION ET REHABILITATION DES LOCAUX DE LA CC2R | | | | | ECHELLE 1/10 PORTE SALLE DE CONSEIL VUE EN COUPE | ACC 15 DCE |
| | | | | | | | INDICE | DATE | MODIFICATIONS | ETABLI PAR | VERIFIER PAR | WISE PAR | |
| | | | | | | | A | 03/07/15 | | | | | |

PORTE SALLE DE CONSEIL

zoom sur accroche en tête de porte 1/5

dalle béton

cornière d'arrêt de module de faux-plafond bois
finition thermolaquée noir

fixation entre suspente et module de faux-plafond
finition thermolaquée noir
(y compris capotage noir)

encastrement pivot dans élément bois
(finition identique plafond bois)

bâton maréchal toute-hauteur
finition inox brossé
y compris patte de fixation

isolant acoustique + feutre noir en sous-face

module faux-plafond bois lamellé-collé profilé cintré

plinthe habillage bois
épaisseur 1cm



pivot métallique en tête

porte bois à âme pleine
performance acoustique
Rw+c= 46dB

| | | | | | | | | | | | | | |
|--|---|---|--|---|--|--|---|----------|---------------|------------|--------------|---|---------------------------------|
| MAÎTRE D'OUVRAGE CC2R 2, rue du Général Vidalot BP 75 82 403 Valence d'Agen tél : 05 63 29 92 00 | A.M.O. SEMATeG 100, boulevard Hubert Gouze BP 227 82 002 Montauban cedex tél : 05 63 22 10 10 | ARCHITECTES marjan hessamfar & joe vérons 42, Place Gambetta 33 000 Bordeaux tél : 05 56 48 66 20 courriel : info@hessamfar-verons.fr | BUREAU D'ETUDE TPFI Agence Midi-Pyrénées 78, chemin des Sept Deniers BP 70402 31 204 Toulouse tél : 05 61 57 18 72 | ECONOMISTE VOXOA Agence de Paris 11, rue d'Uzès 75002 PARIS tél : 01 40 41 11 10 | ACOUSTICIEN EMACOUSTIC 21, rue Claude Taffanel 33 800 Bordeaux tél : 05 56 85 96 89 | BUREAU DE CONTROLE SOCOTEC 101bis route de Montbartier, ALBASUD 82 000 MONTAUBAN tél : 05 63 66 60 06 | EXTENSION ET REHABILITATION DES LOCAUX DE LA CC2R | | | | | ECHELLE 1/5 PORTE SALLE DE CONSEIL VUE EN COUPE | ACC 16 DCE |
| | | | | | | | INDICE | DATE | MODIFICATIONS | ETABLI PAR | VERIFIER PAR | | |
| | | | | | | | A | 03/07/15 | | | | | |


PORTE SALLE DE CONSEIL
 coupe sur porte 1/20

façade sur portes salle de conseil (position fermée) 1/20

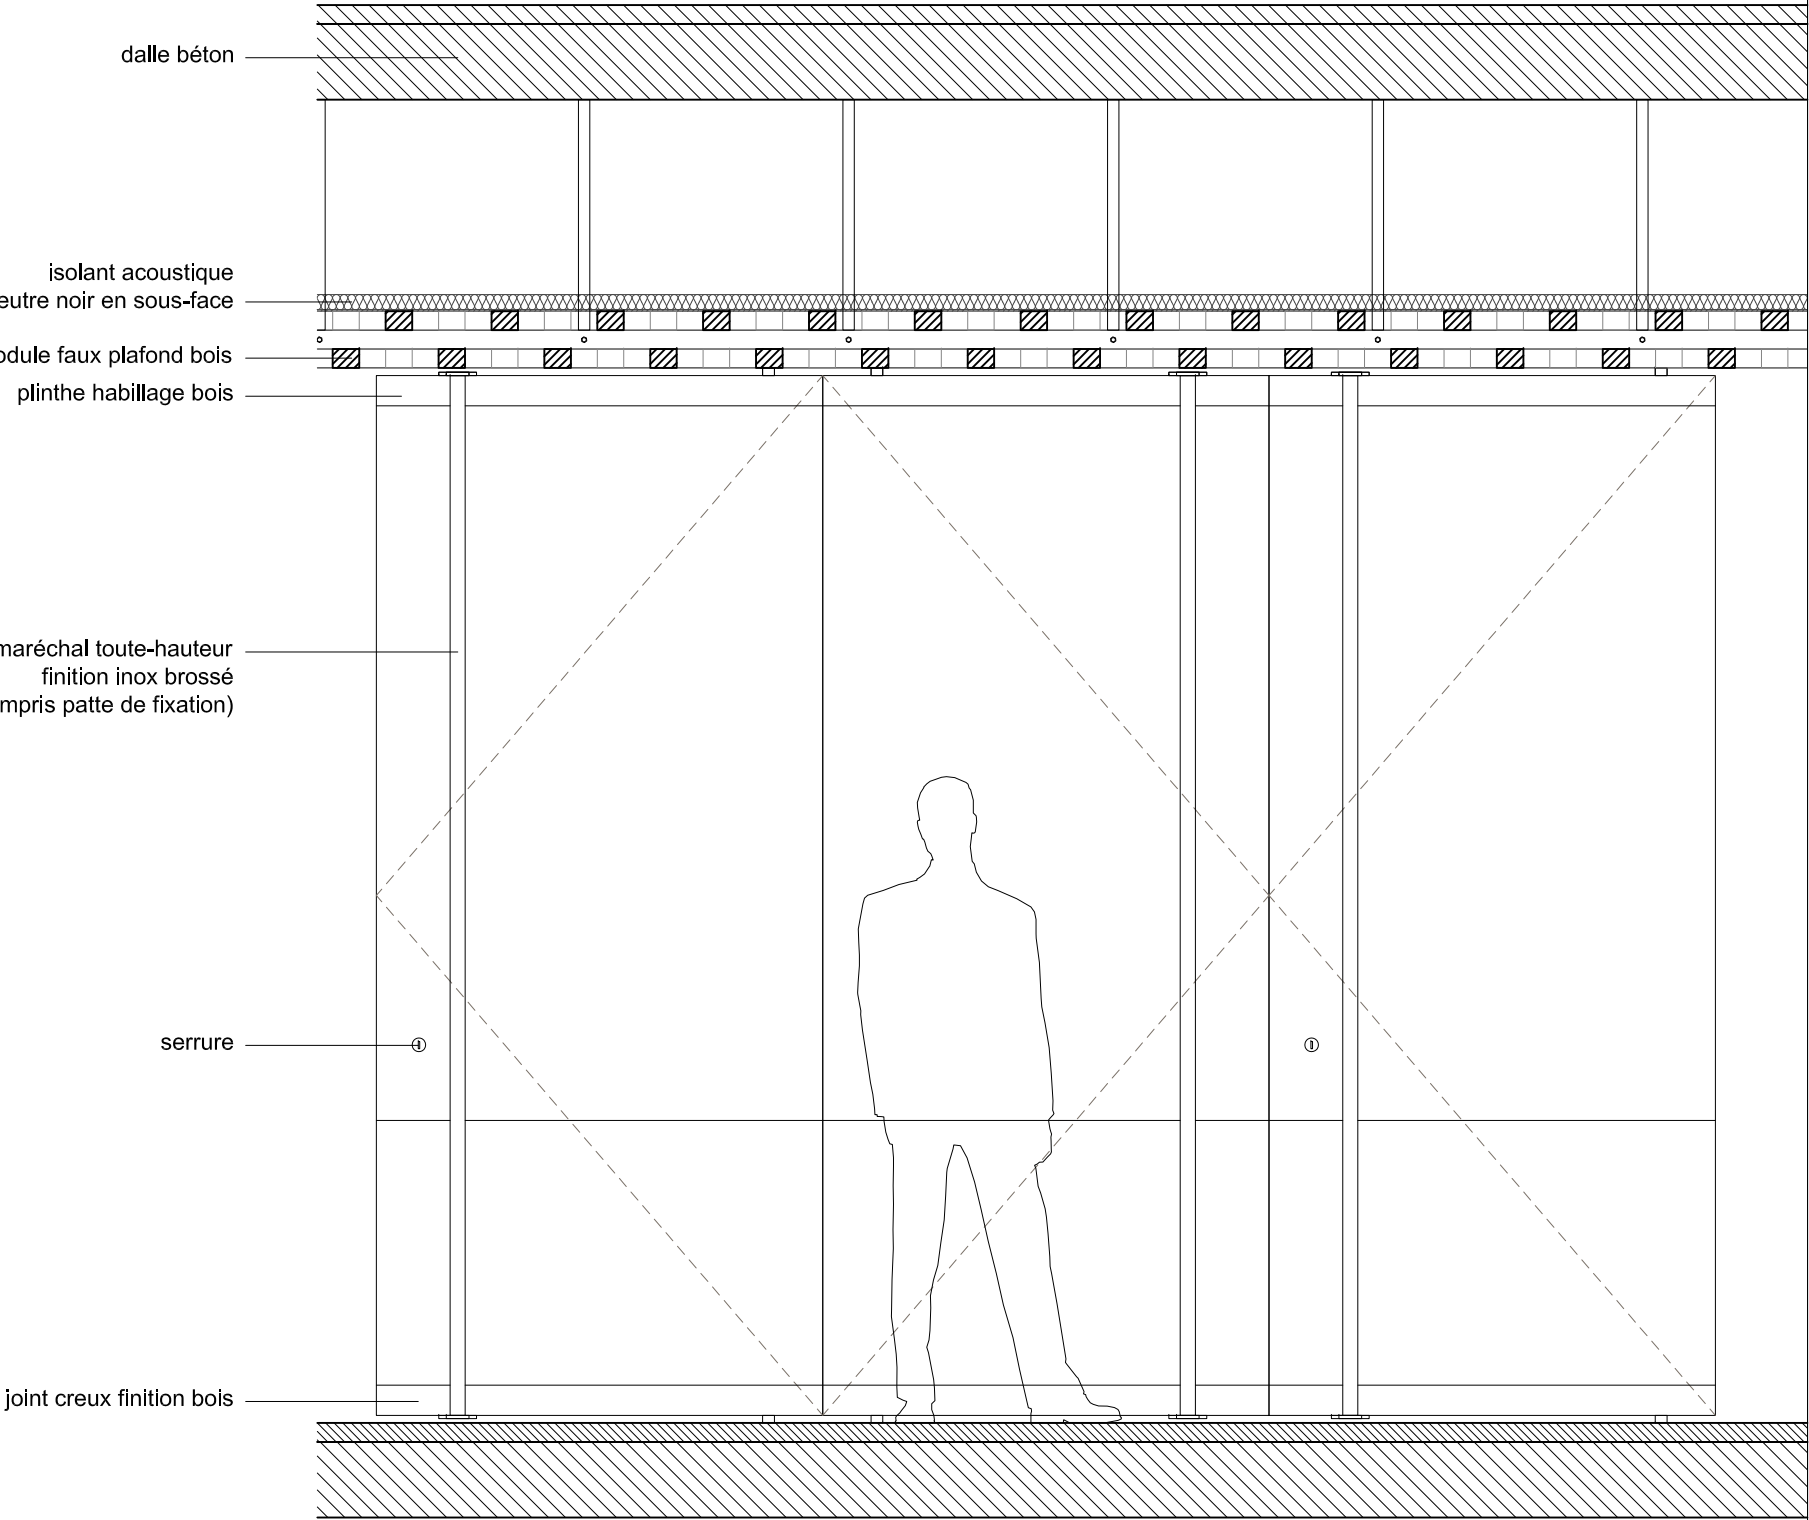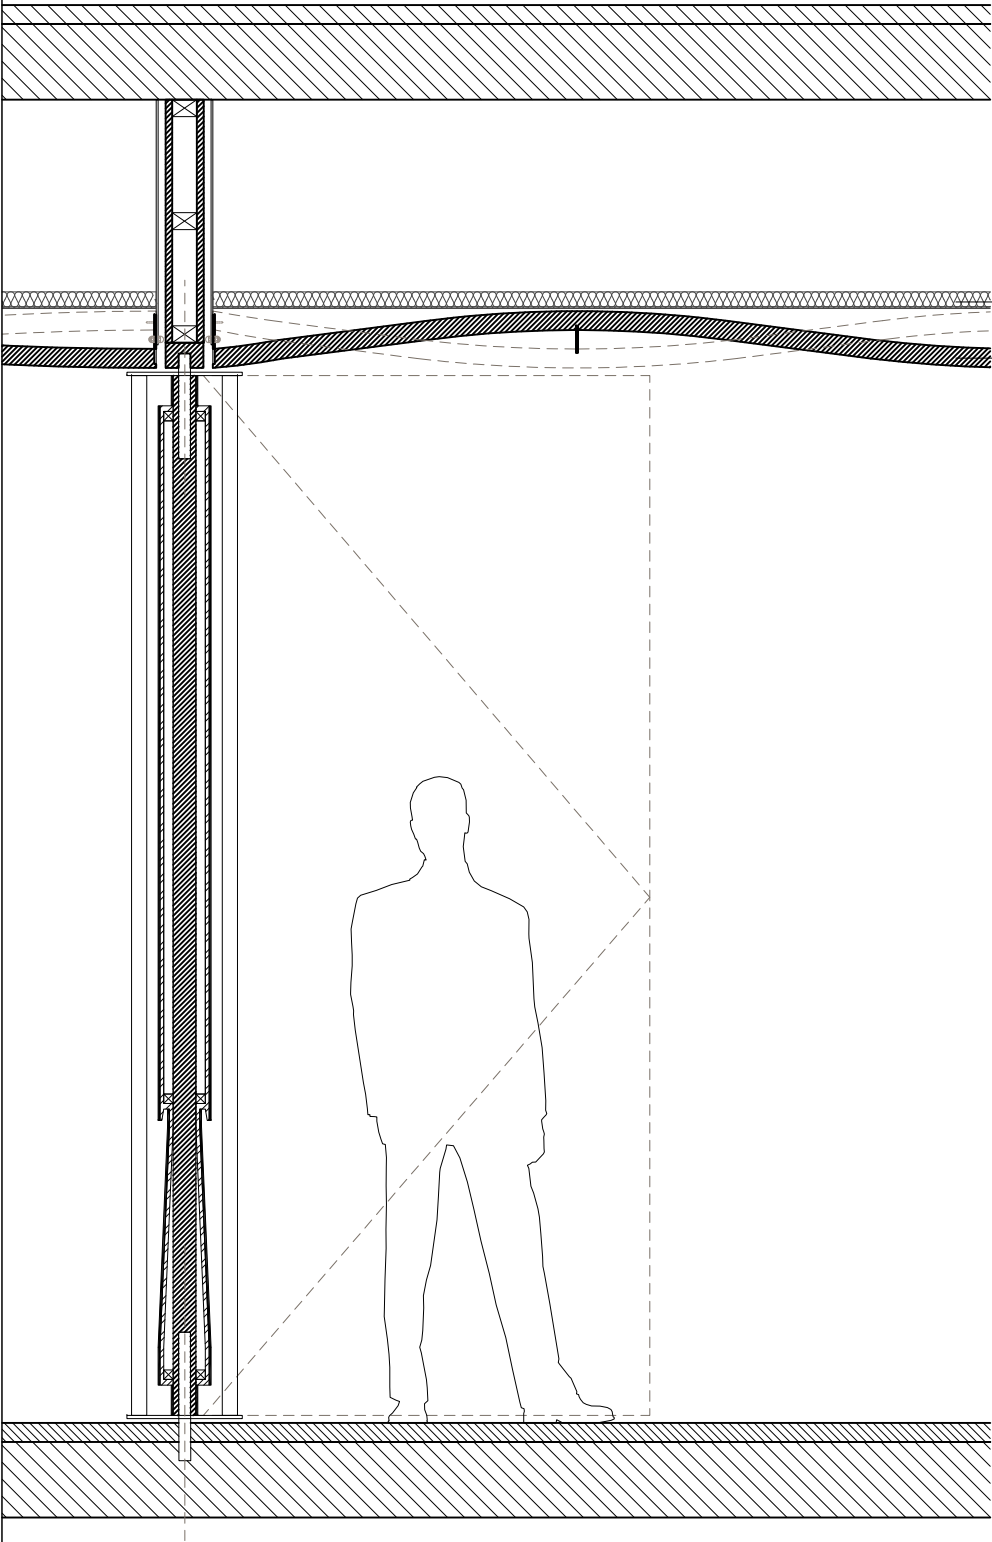


| | | | | | | | | | | | | | | |
|--|---|---|--|---|--|--|---|----------|---------------|------------|--------------|----------|--|--------|
| MAÎTRE D'OUVRAGE CC2R 2, rue du Général Vidalot BP 75 82 403 Valence d'Agen tél : 05 63 29 92 00 | A.M.O. SEMATeG 100, boulevard Hubert Gouze BP 227 82 002 Montauban cedex tél : 05 63 22 10 10 | ARCHITECTES  marjan hessamfar & joe vérons 42, Place Gambetta 33 000 Bordeaux tél : 05 56 48 66 20 courriel : info@hessamfar-verons.fr | BUREAU D'ETUDE TPFi Agence Midi-Pyrénées 78, chemin des Sept Deniers BP 70402 31 204 Toulouse tél : 05 61 57 18 72 | ECONOMISTE VOXOA Agence de Paris 11, rue d'Uzès 75002 PARIS tél : 01 40 41 11 10 | ACOUSTICIEN EMACOUSTIC 21, rue Claude Taffanel 33 800 Bordeaux tél : 05 56 85 96 89 | BUREAU DE CONTROLE SOCOTEC 101bis route de Montbartier, ALBASUD 82 000 MONTAUBAN tél : 05 63 66 60 06 | EXTENSION ET REHABILITATION DES LOCAUX DE LA CC2R | | | | | | ECHELLE 1/20 | ACC 17 |
| | | | | | | | INDICE | DATE | MODIFICATIONS | ETABLI PAR | VERIFIER PAR | VISE PAR | PORTE SALLE DE CONSEIL COUPE/FACADE | DCE |
| | | | | | | | A | 03/07/15 | | | | | | |
| | | | | | | | | | | | | | | |

PORTE SALLE DE CONSEIL
 façade sur portes salle de conseil (position ouverte) 1/20

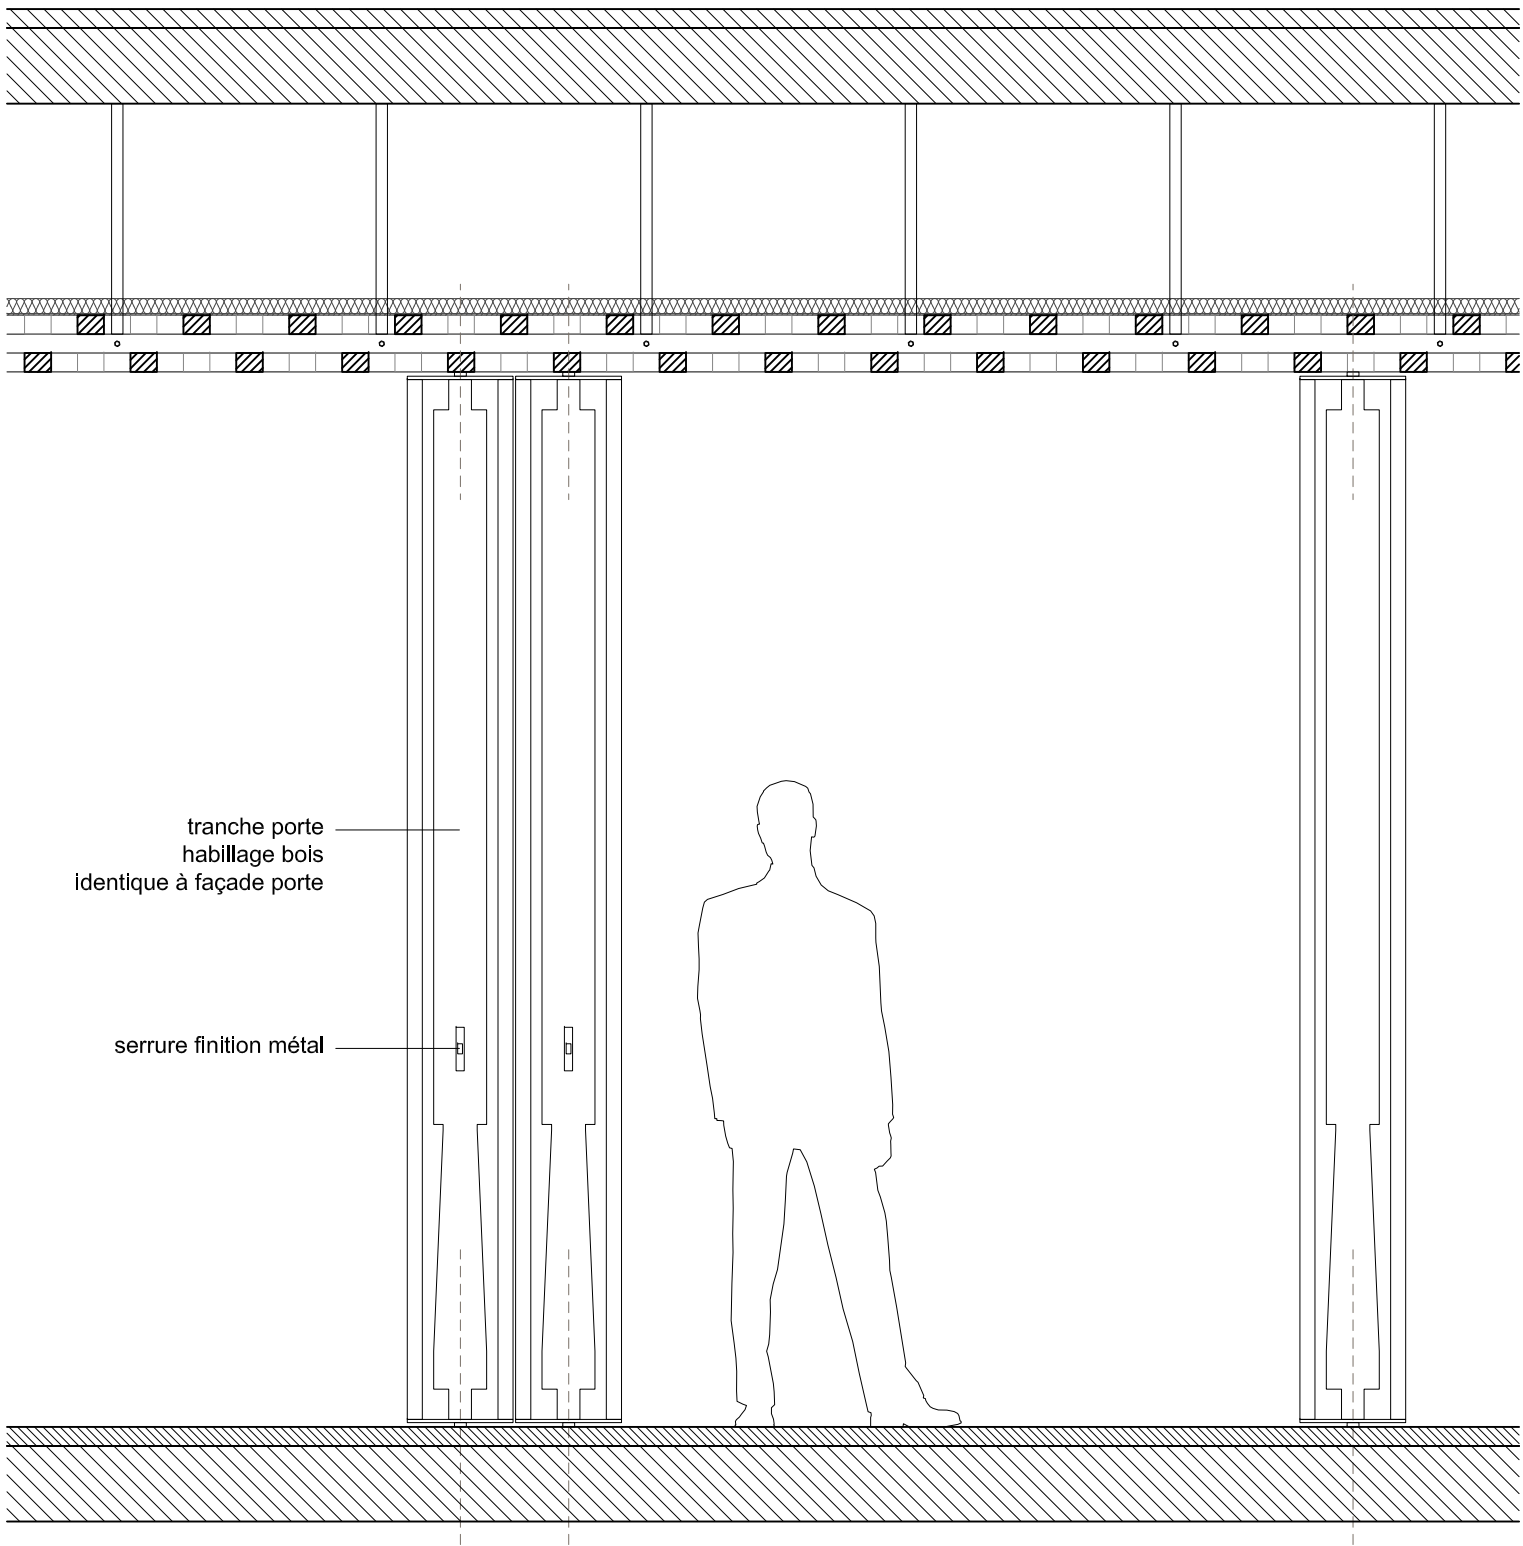


portes salle de conseil vues en plan (position ouverte) 1/20

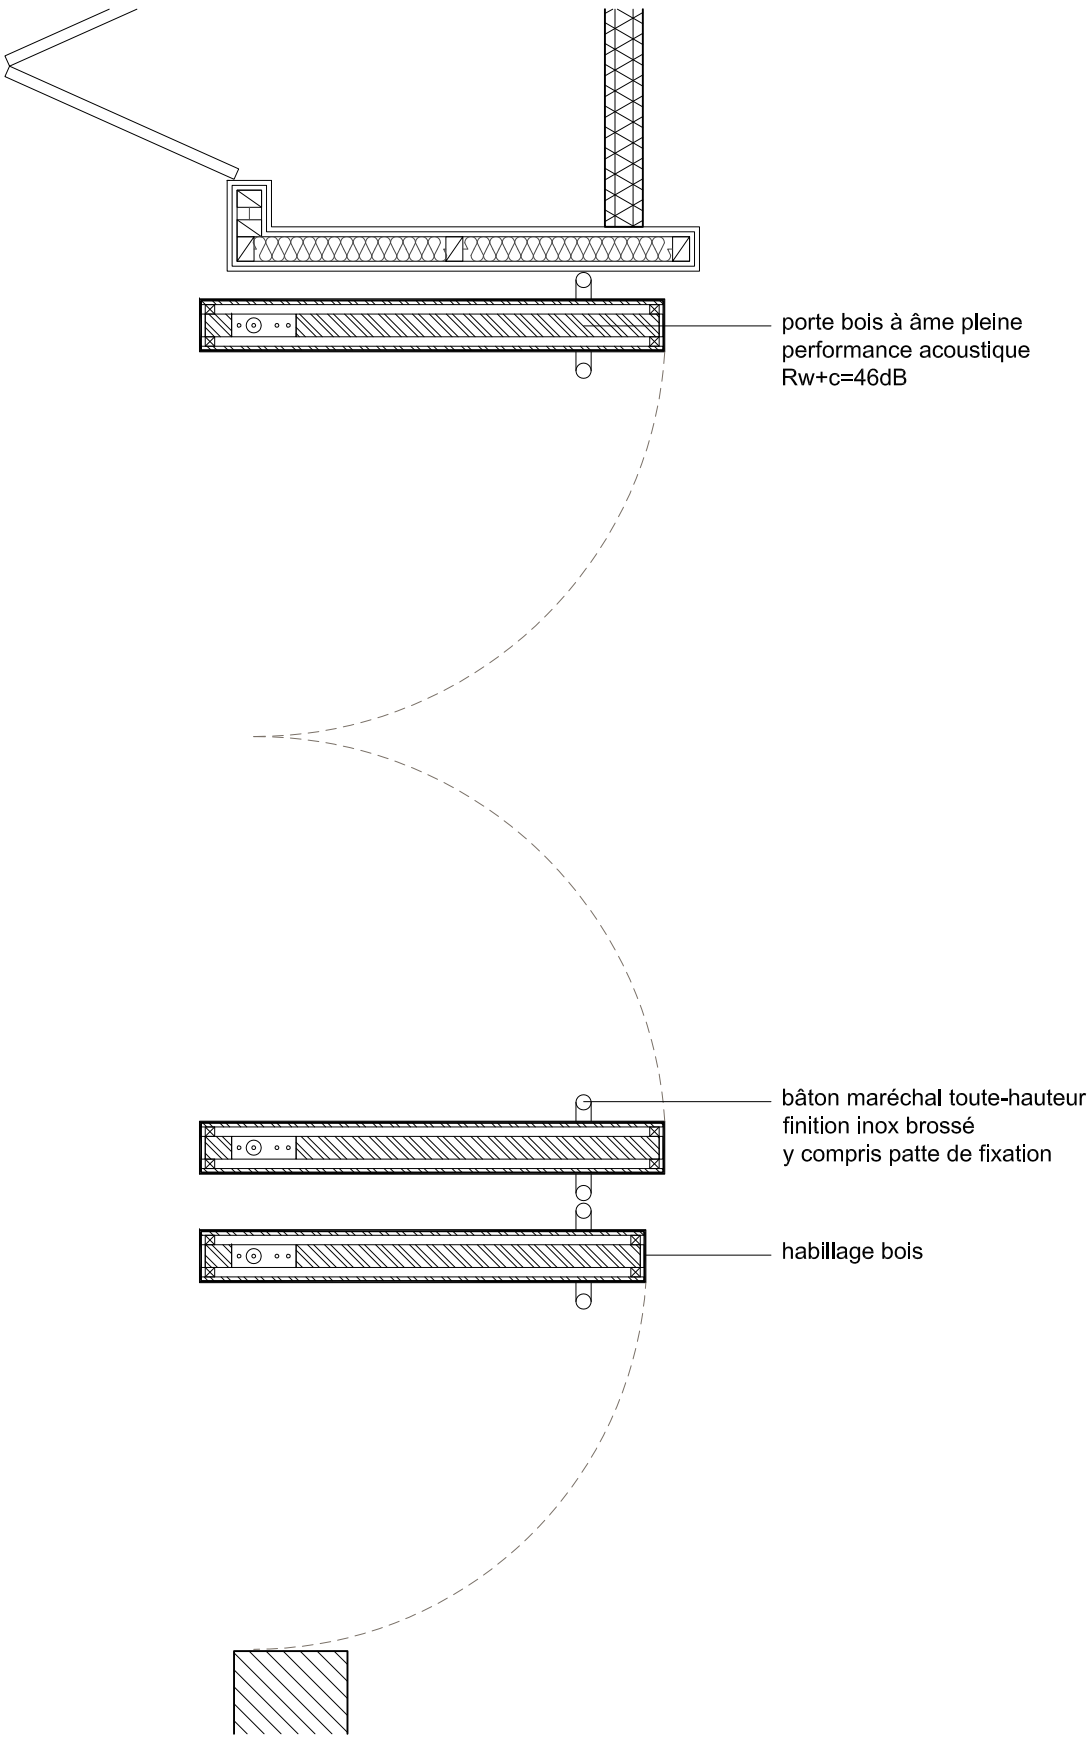

| MAÎTRE D'OUVRAGE CC2R 2, rue du Général Vidalot BP 75 82 403 Valence d'Agen tél : 05 63 29 92 00 | A.M.O. SEMAreG 100, boulevard Hubert Gouze BP 227 82 002 Montauban cedex tél : 05 63 22 10 10 | ARCHITECTES  marjan hessamfar & joe vérons 42, Place Gambetta 33 000 Bordeaux tél : 05 56 48 66 20 courriel : info@hessamfar-verons.fr | BUREAU D'ETUDE TPFI Agence Midi-Pyrénées 78, chemin des Sept Deniers BP 70402 31 204 Toulouse tél : 05 61 57 18 72 | ECONOMISTE VOXOA Agence de Paris 11, rue d'Uzès 75002 PARIS tél : 01 40 41 11 10 | ACOUSTICIEN EMACOUSTIC 21, rue Claude Taffanel 33 800 Bordeaux tél : 05 56 85 96 89 | BUREAU DE CONTROLE SOCOTEC 101bis route de Montbartier, ALBASUD 82 000 MONTAUBAN tél : 05 63 66 60 06 | EXTENSION ET REHABILITATION DES LOCAUX DE LA CC2R | | | | | | Echelle 1/20 | | ACC 18 |
|--|---|---|--|---|--|--|---|----------|---------------|------------|--------------|----------|--------------------------------------|--|--------|
| | | | | | | | INDICE | DATE | MODIFICATIONS | ETABLI PAR | VERIFIER PAR | WISE PAR | PORTE SALLE DE CONSEIL COUPE/PLAN | | DCE |
| | | | | | | | A | 03/07/15 | | | | | | | |

AMENAGEMENT SALLE DE CONSEIL

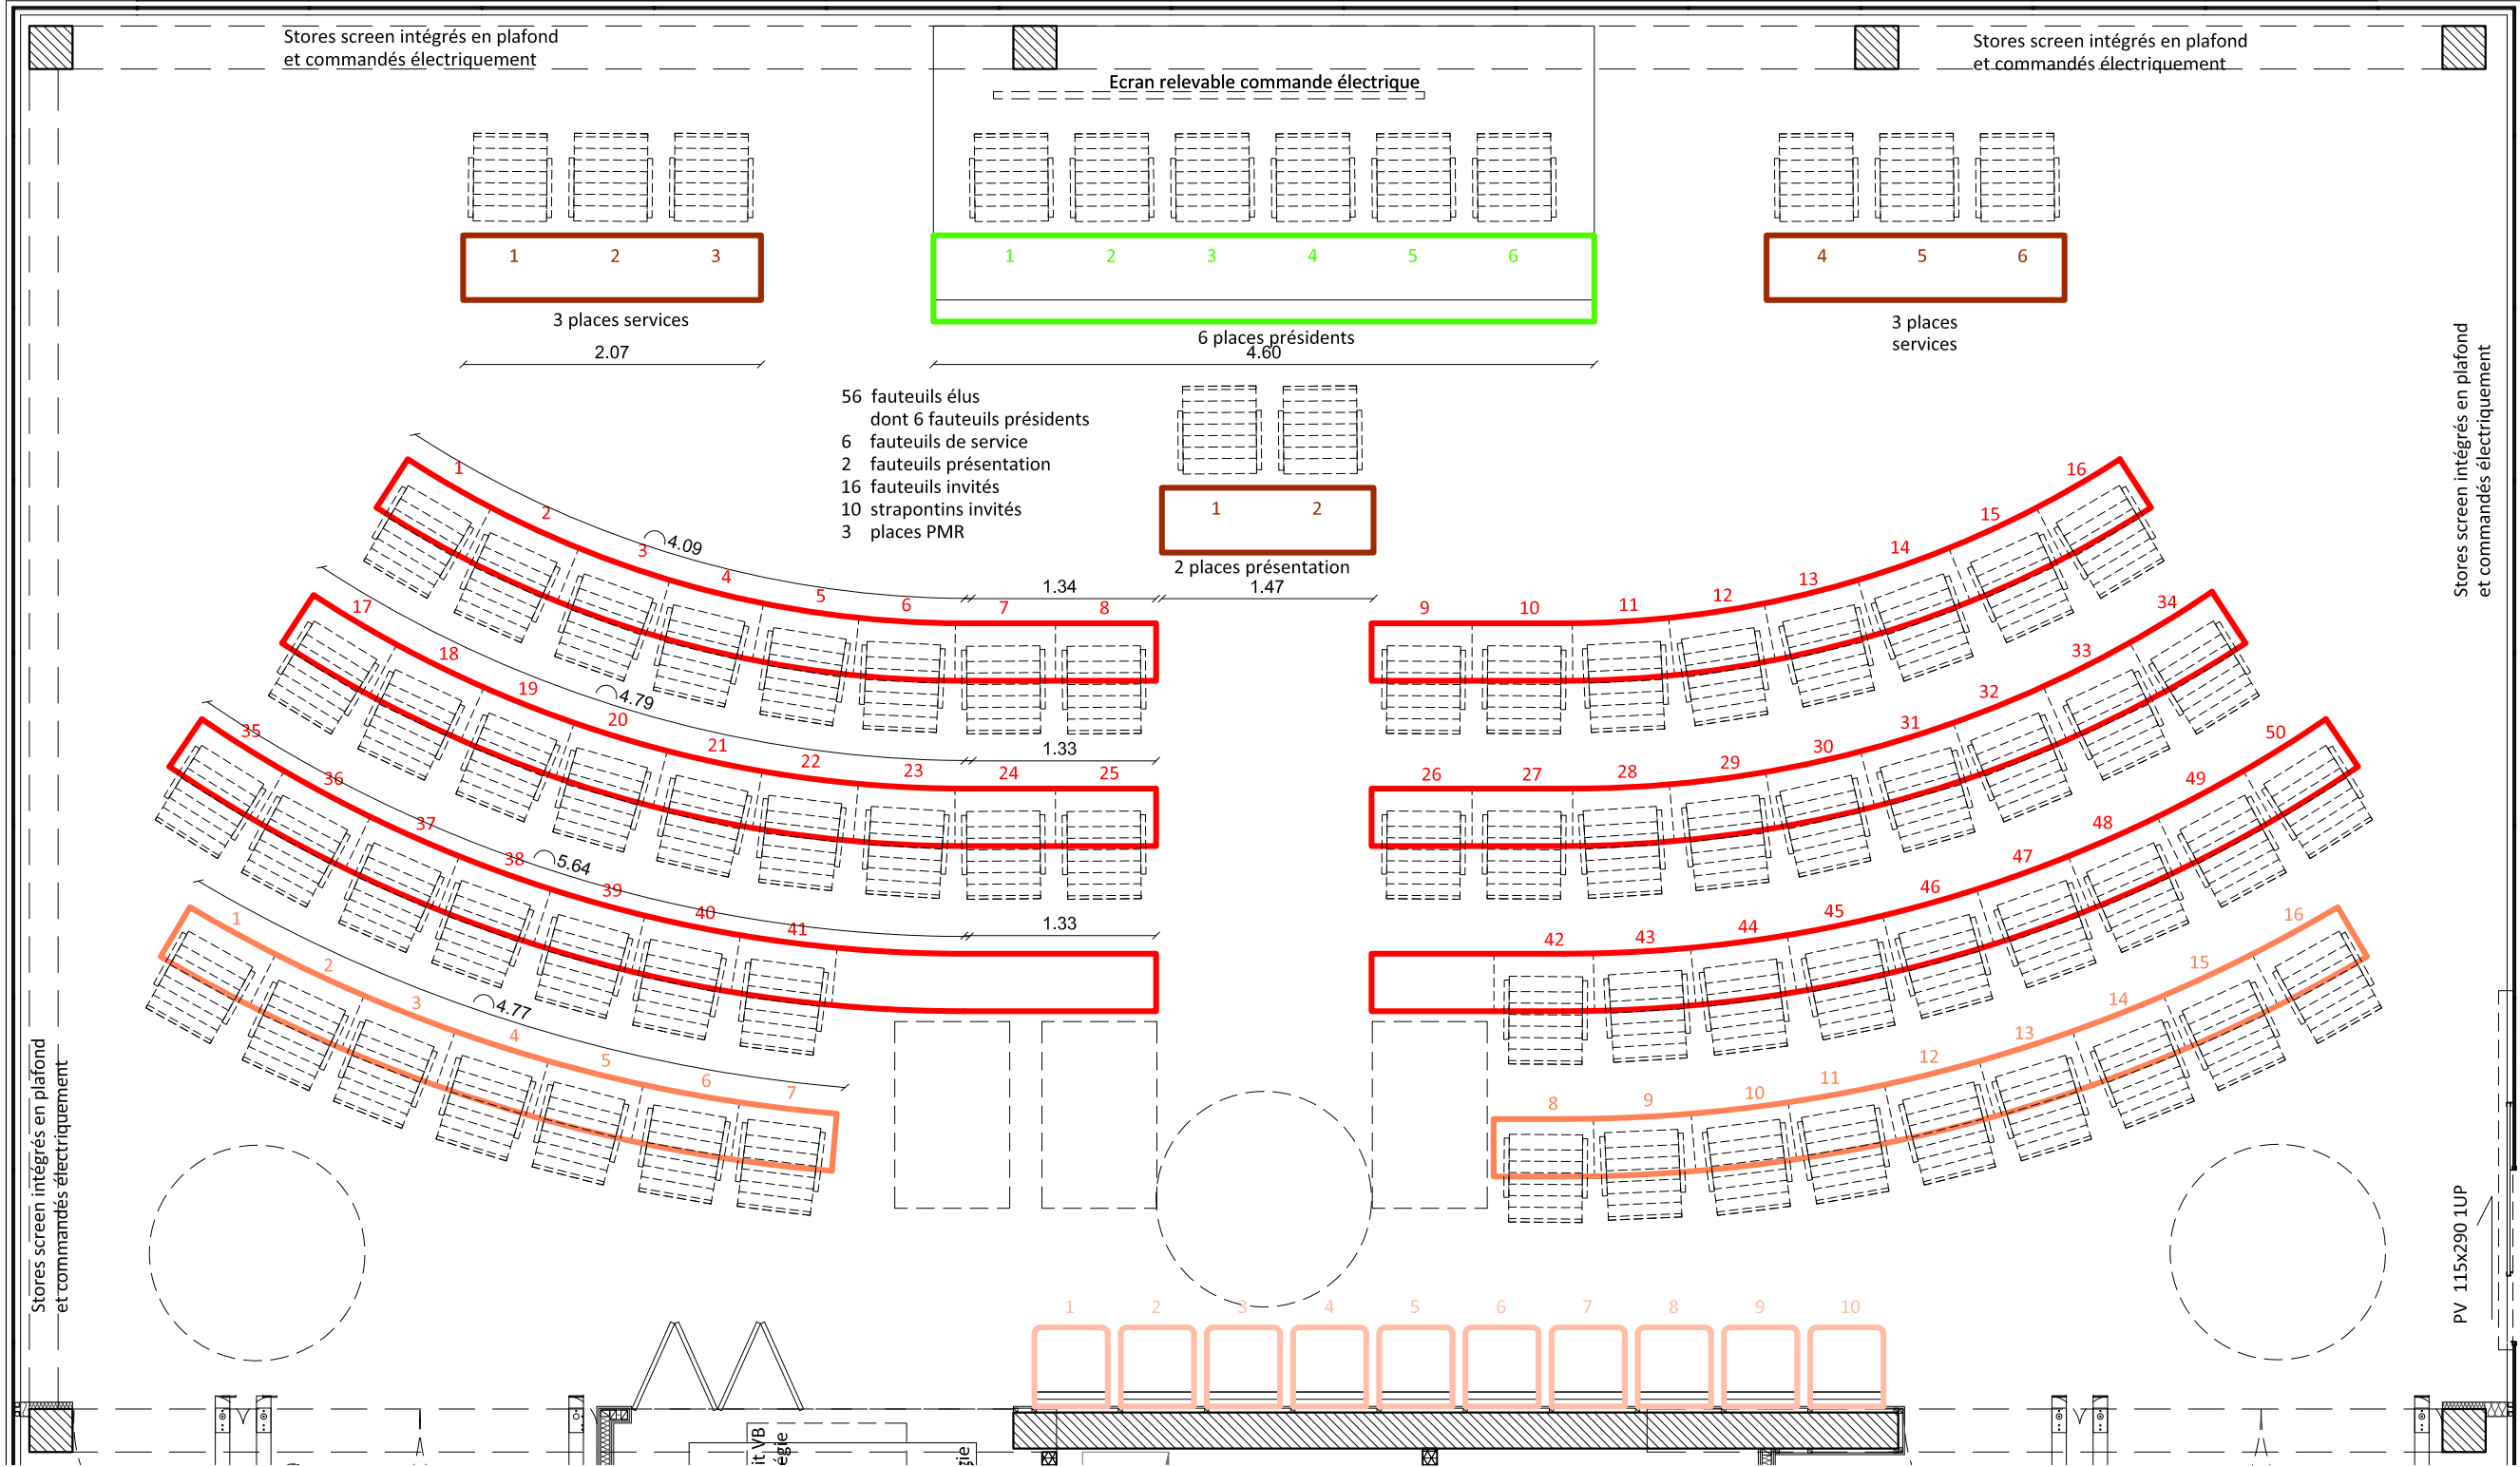

PLAN GENERAL AMENAGEMENT SALLE DE CONSEIL 1/50


- Pupitre 'PRESIDENTS' - Equipé en matériels audio-vidéo (TABLE TYPE 1)
- Pupitre 'SERVICE ET PRESENTATION' - Equipé en alimentation électrique et prises (TABLE TYPE 3)
- Pupitre 'ELUS' - Equipé en matériel audio-vidéo (TABLE TYPE 2)
- Pupitre 'INVITES' - Non-équipé. Câblage en attente (TABLE TYPE 2)
- Strapontins 'INVITES'

NOTA :

- Les détails des pupitres 'PRESIDENTS', 'ELUS' et 'SERVICE' sont dessinés ci-après.
- Les fauteuils prévus au nombre de 80 seront de type 'VITRA EA 117' ou équivalent.
- Les strapontins 'INVITES' prévus au nombre de 10 seront de type 'SEDIA SYSTEMS JUMPSEAT WALL' ou équivalent.
- 3 emplacements handicapés sont prévus au niveau des pupitres 'ELUS'

| | | | | | | | | | | | | | |
|--|---|---|--|---|--|--|---|----------|---------------|------------|-------------|--|---------------------|
| MAÎTRE D'OUVRAGE CC2R 2, rue du Général Vidalot BP 75 82 403 Valence d'Agen tél : 05 63 29 92 00 | A.M.O. SEMAteG 100, boulevard Hubert Gouze BP 227 82 002 Montauban cedex tél : 05 63 22 10 10 | ARCHITECTES marjan hessamfar & joe vérons 42, Place Gambetta 33 000 Bordeaux tél : 05 56 48 66 20 courriel : info@hessamfar-verons.fr | BUREAU D'ETUDE TPFI Agence Midi-Pyrénées 78, chemin des Sept Deniers BP 70402 31 204 Toulouse tél : 05 61 57 18 72 | ECONOMISTE VOXOA Agence de Paris 11, rue d'Uzès 75002 PARIS tél : 01 40 41 11 10 | ACOUSTICIEN EMACOUSTIC 21, rue Claude Taffanel 33 800 Bordeaux tél : 05 56 85 96 89 | BUREAU DE CONTROLE SOCOTEC 101bis route de Montbartier, ALBASUD 82 000 MONTAUBAN tél : 05 63 66 60 06 | EXTENSION ET REHABILITATION DES LOCAUX DE LA CC2R | | | | | ECHELLE 1/50 AMENAGEMENT INTERIEUR SALLE DE CONSEIL PLAN GENERAL | SDC 1 DCE |
| | | | | | | | INDICE | DATE | MODIFICATIONS | ETABLI PAR | VERIFIE PAR | VOISE PAR | |
| | | | | | | | A | 03/07/15 | | | | | |

TABLE TYPE 1 (PRESIDENTS) :
Table bois avec pupitre sur estrade (6 places)
Equipé en matériels audio-vidéo et tablette tactile

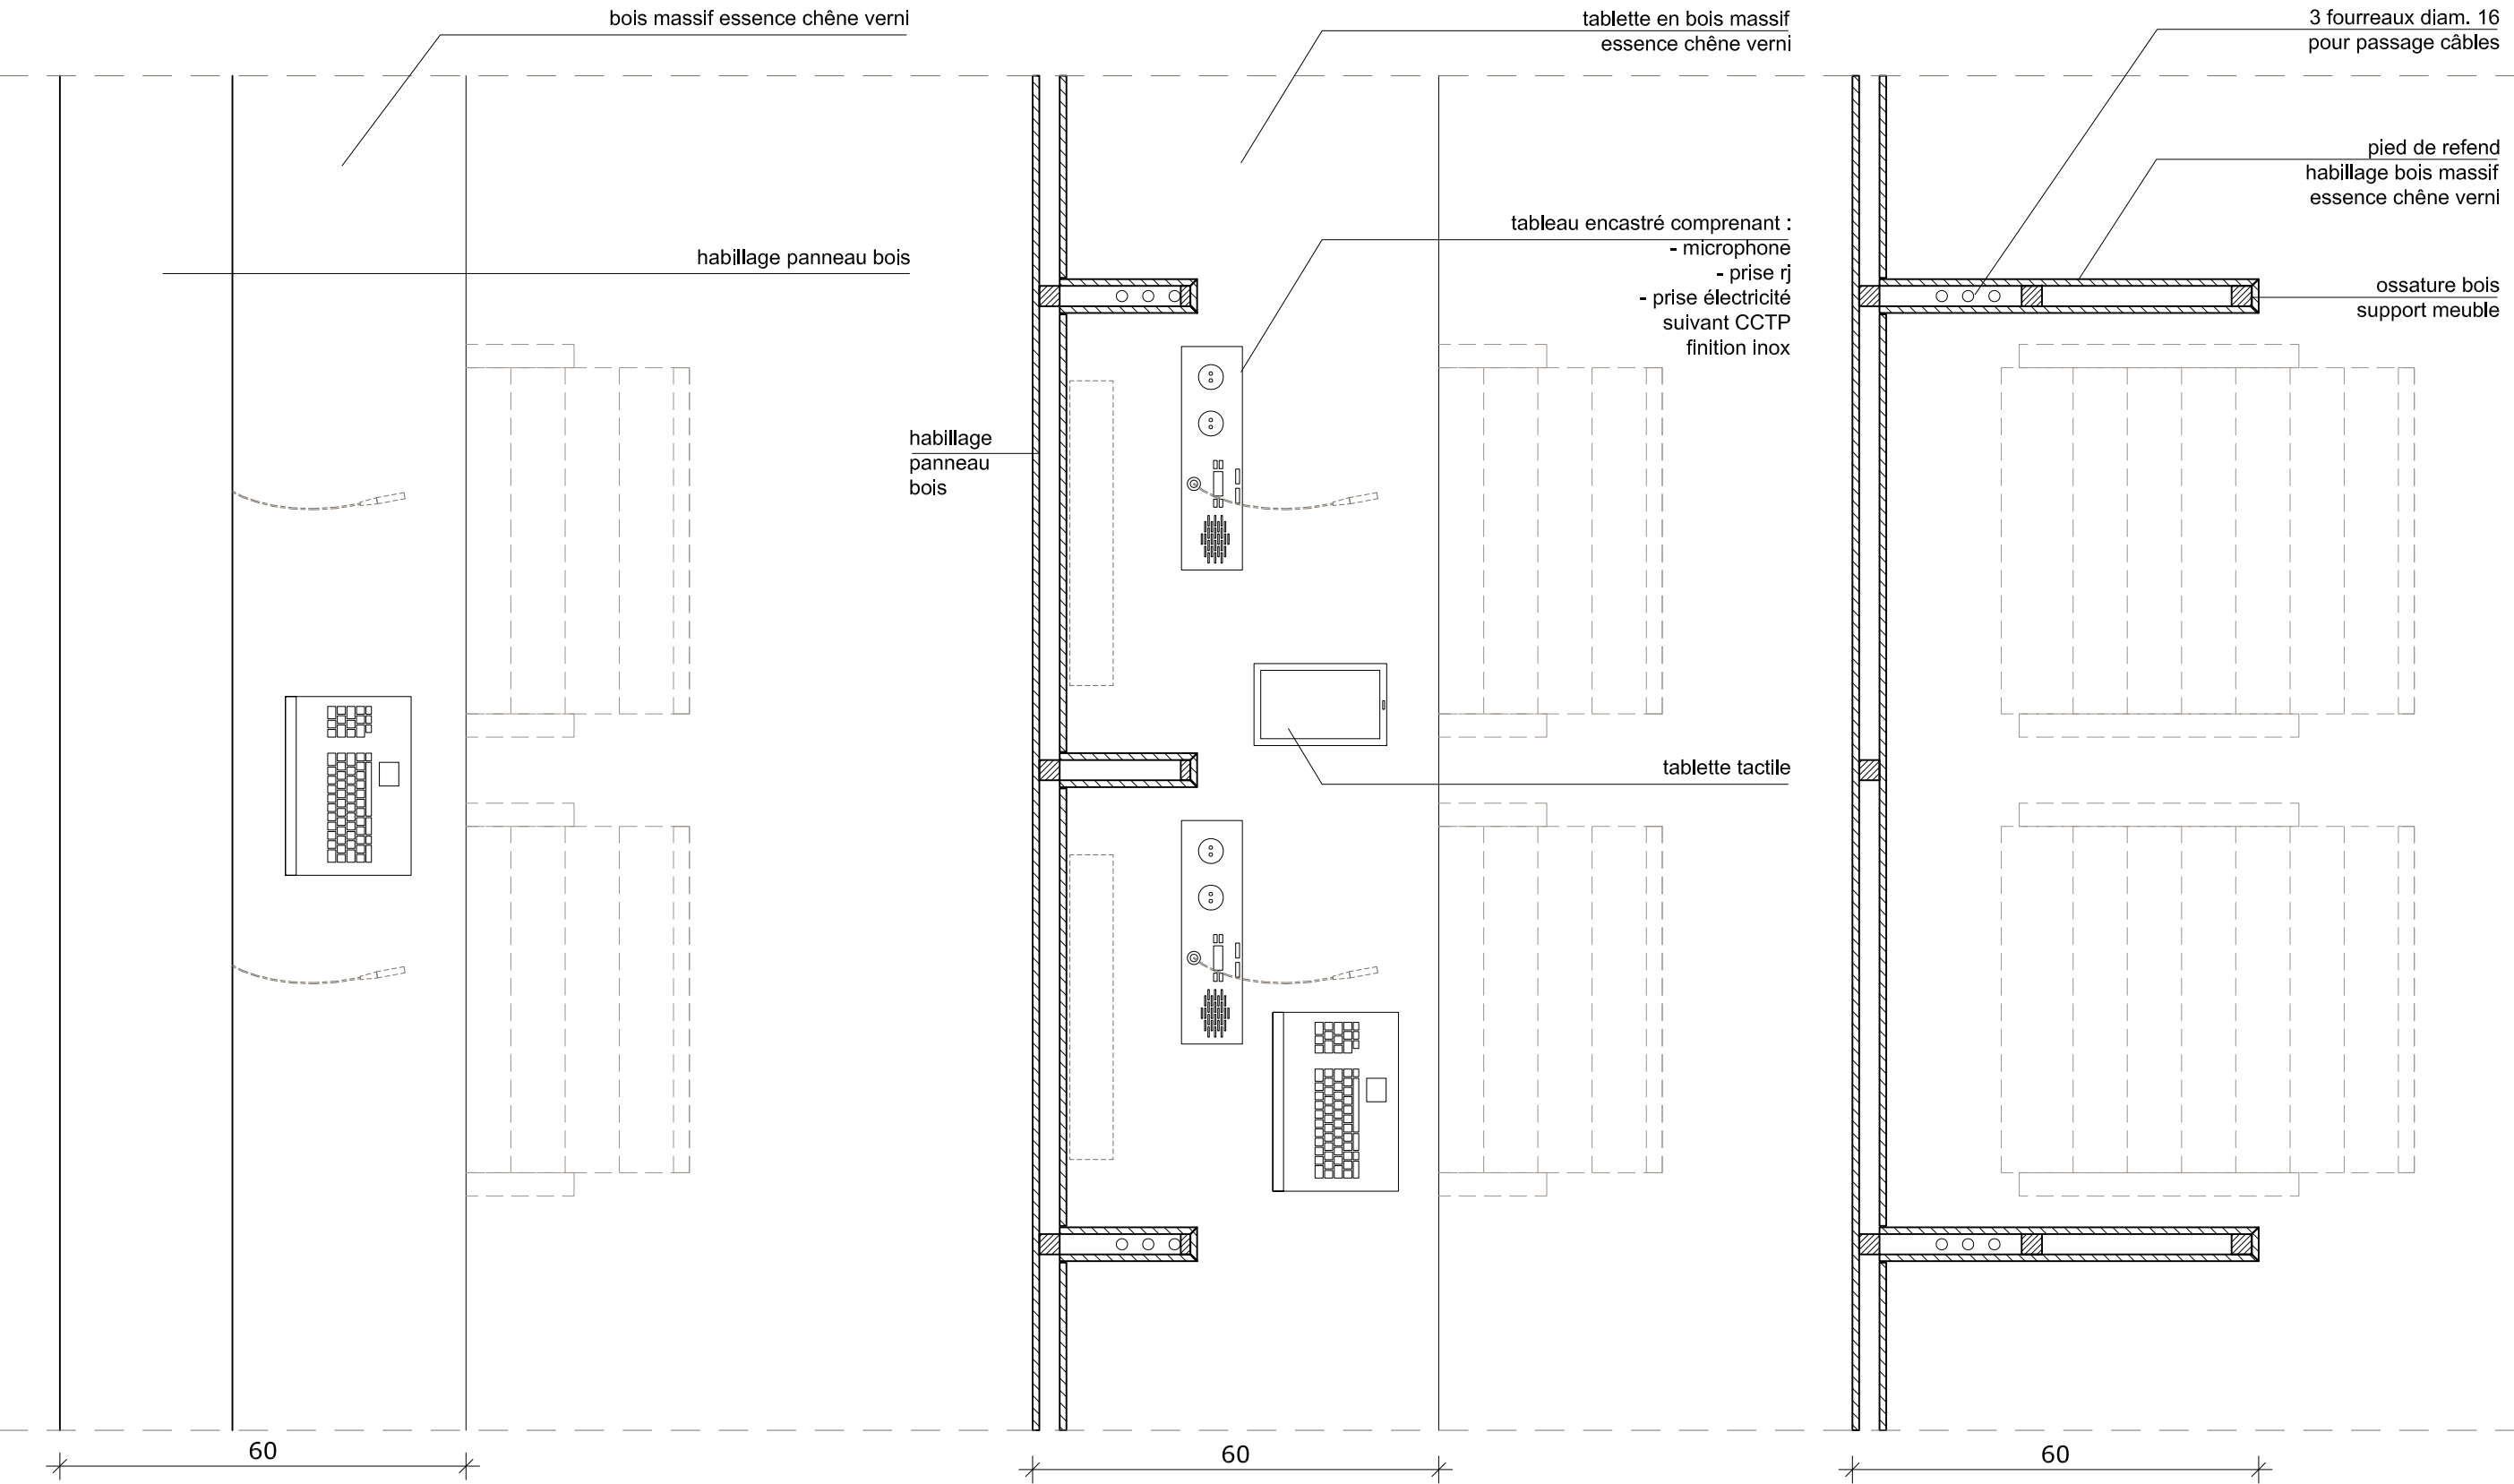

Vue de dessus pupitre 1 / 10

Coupe pupitre et aménagement 1 / 10

Coupe pupitre refends 1 / 10

| MAÎTRE D'OUVRAGE | A.M.O. | ARCHITECTES | BUREAU D'ETUDE | ECONOMISTE | ACOUSTICIEN | BUREAU DE CONTROLE | EXTENSION ET REHABILITATION DES LOCAUX DE LA CC2R | | | | | | ECHELLE 1/20 | SDC 2 | | | | | | | | | | | | | | | | | | | |
|--|---|--|--|---|---|--|--|--|--|--|--|--|--------------|-------|---------------|------------|--------------|----------|---|----------|--|--|--|--|--|--|--|--|--|--|--|--|------------|
| CC2R 2, rue du Général Vidalot BP 75 82 403 Valence d'Agen tél : 05 63 29 92 00 | SEMATEG 100, boulevard Hubert Gouze BP 227 82 002 Montauban cedex tél : 05 63 22 10 10 |  marjan hessamfar & joe vérons 42, Place Gambetta 33 000 Bordeaux tél : 05 56 48 66 20 courriel : info@hessamfar-verons.fr | TPFi Agence Midi-Pyrénées 78, chemin des Sept Deniers BP 70402 31 204 Toulouse tél : 05 61 57 18 72 | VOXOA Agence de Paris 11, rue d'Uzès 75002 PARIS tél : 01 40 41 11 10 | EMACOUSTIC 21, rue Claude Taffanel 33 800 Bordeaux tél : 05 56 85 96 89 | SOCOTEC 101bis route de Montbartier, ALBASUD 82 000 MONTAUBAN tél : 05 63 66 60 06 | <table><tr><th>INDICE</th><th>DATE</th><th>MODIFICATIONS</th><th>ETABLI PAR</th><th>VERIFIER PAR</th><th>WISE PAR</th></tr><tr><td>A</td><td>03/07/15</td><td></td><td></td><td></td><td></td></tr><tr><td></td><td></td><td></td><td></td><td></td><td></td></tr></table> | | | | | | INDICE | DATE | MODIFICATIONS | ETABLI PAR | VERIFIER PAR | WISE PAR | A | 03/07/15 | | | | | | | | | | | AMENAGEMENT INTERIEUR SALLE DE CONSEIL TABLE TYPE 1 | | DCE |
| INDICE | DATE | MODIFICATIONS | ETABLI PAR | VERIFIER PAR | WISE PAR | | | | | | | | | | | | | | | | | | | | | | | | | | | | |
| A | 03/07/15 | | | | | | | | | | | | | | | | | | | | | | | | | | | | | | | | |
| | | | | | | | | | | | | | | | | | | | | | | | | | | | | | | | | | |

TABLE TYPE 1 (PRESIDENTS) :
Table bois avec pupitre sur estrade (6 places)
Equipé en matériels audio-vidéo et tablette tactile

habillage bois

habillage bois massif
essence chêne verni
démontable

profil métallique couleur noir

105

15

estrade bois massif
essence chêne verni

Coupe pupitre 1 / 10


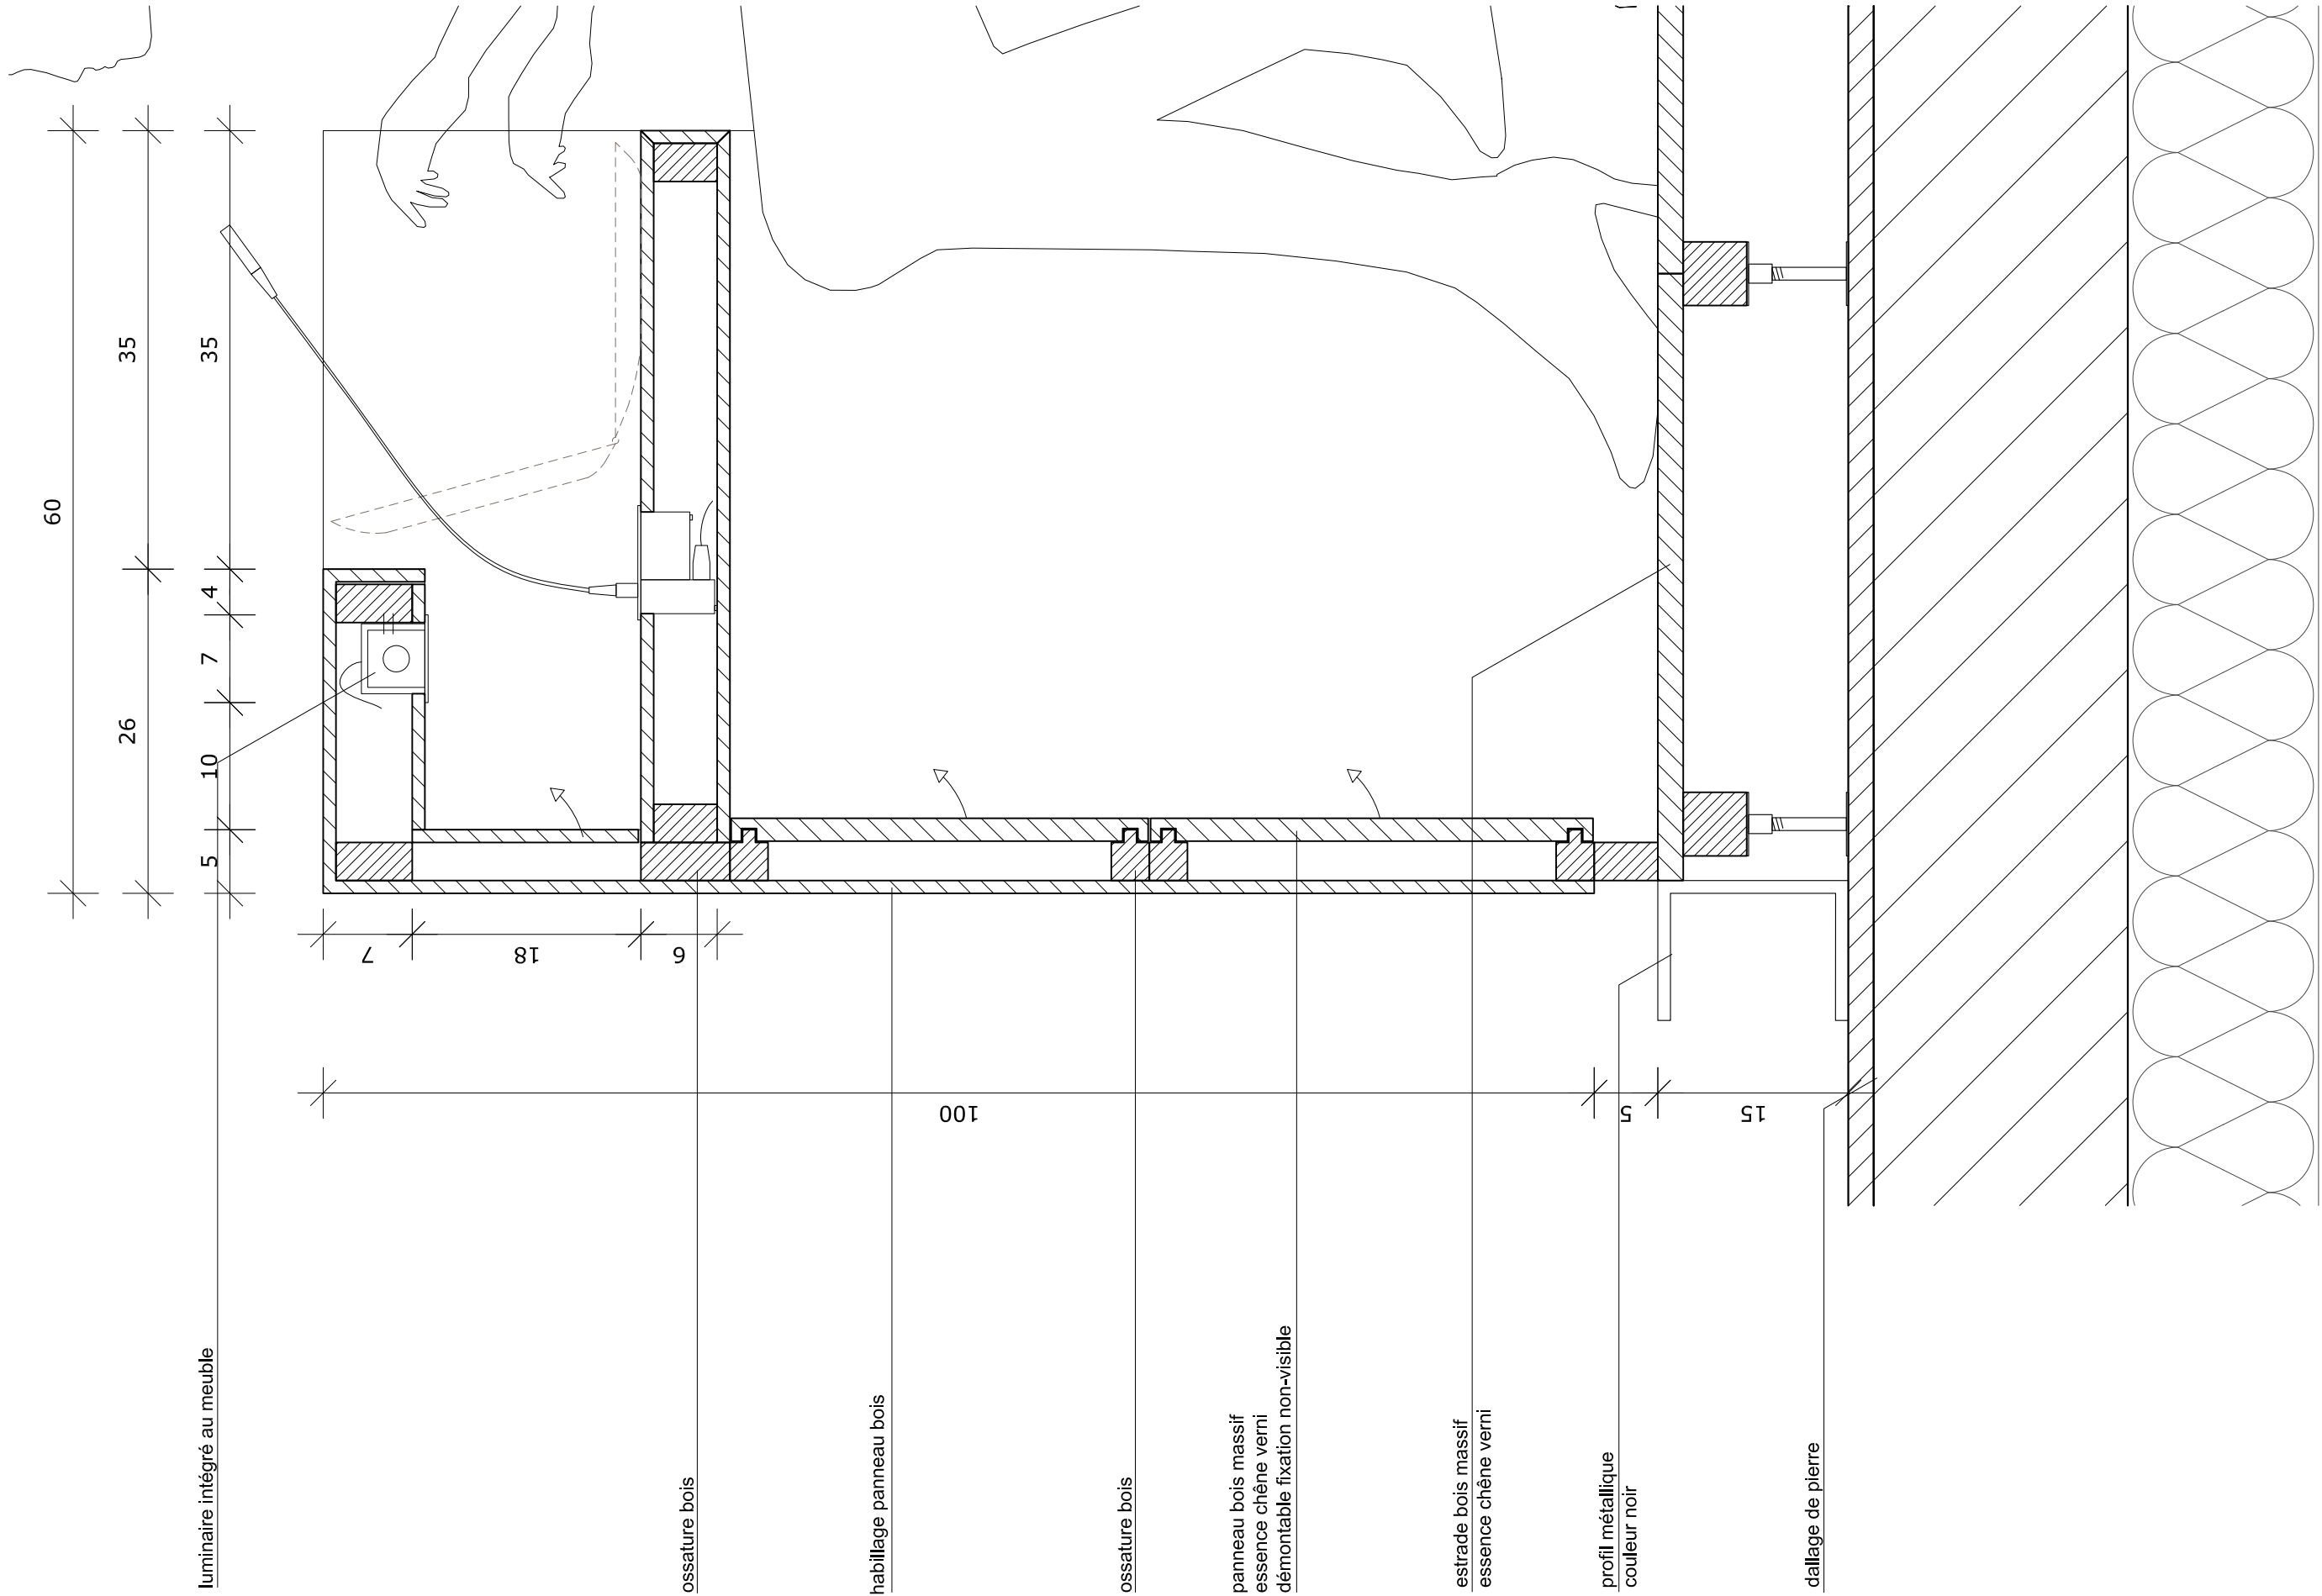
| | | | | | | | | | | | | | | |
|---|--|---|---|--|--|---|---|----------|---------------|------------|--------------|----------|---|-------|
| MAITRE D'OUVRAGE | A.M.O. | ARCHITECTES | BUREAU D'ETUDE | ECONOMISTE | ACOUSTICIEN | BUREAU DE CONTROLE | EXTENSION ET REHABILITATION DES LOCAUX DE LA CC2R | | | | | | ECHELLE 1/30 | SDC 3 |
| CC2R 2, rue du Général Vidalot BP 75 82 403 Valence d'Agen tél : 05 63 29 92 00 | SEMAteG 100, boulevard Hubert Gouze BP 227 82 002 Montauban cedex tél : 05 63 22 10 10 |  marjan hessamfar & joe vérons 42, Place Gambetta 33 000 Bordeaux tél : 05 56 48 66 20 courriel : info@hessamfar-verons.fr | TPFi Agence Midi-Pyrénées 78, chemin des Sept Deniers BP 70402 31 204 Toulouse tél : 05 61 57 18 72 | VOXOA Agence de Paris 11, rue d'Uzès 75002 PARIS tél : 01 40 41 11 10 | EMACOUSTIC 21, rue Claude Taffanel 33 800 Bordeaux tél : 05 56 85 96 89 | SOCOTEC 101bis route de Montbartier, ALBASUD 82 000 MONTAUBAN tél : 05 63 66 60 06 | INDICE | DATE | MODIFICATIONS | ETABLI PAR | VERIFIER PAR | WISE PAR | AMENAGEMENT INTERIEUR SALLE DE CONSEIL TABLE TYPE 1 | DCE |
| | | | | | | | A | 03/07/15 | | | | | | |
| | | | | | | | | | | | | | | |

TABLE TYPE 1 (PRESIDENTS) :
Table bois avec pupitre sur estrade (6 places)
Equipé en matériels audio-vidéo et tablette tactile




Coupe pupitre 1 / 5

| | | | | | | | | | | | | | | |
|---|--|--|---|---|--|--|---|----------|---------------|------------|--------------|----------|---|-------|
| <div>MAÎTRE D'OUVRAGE</div> <div>CC2R</div> <div>2, rue du Général Vidalot BP 75 82 403 Valence d'Agen tél : 05 63 29 92 00</div> | <div>A.M.O.</div> <div>SEMAteG</div> <div>100, boulevard Hubert Gouze BP 227 82 002 Montauban cedex tél : 05 63 22 10 10</div> | <div>ARCHITECTES</div> <div> marjan hessamfar & joe vérons</div> <div>42, Place Gambetta 33 000 Bordeaux tél : 05 56 48 66 20 courriel : info@hessamfar-verons.fr</div> | <div>BUREAU D'ETUDE</div> <div>TPFi</div> <div>Agence Midi-Pyrénées 78, chemin des Sept Deniers BP 70402 31 204 Toulouse tél : 05 61 57 18 72</div> | <div>ECONOMISTE</div> <div>VOXOA</div> <div>Agence de Paris 11, rue d'Uzès 75002 PARIS tél : 01 40 41 11 10</div> | <div>ACOUSTICIEN</div> <div>EMACOUSTIC</div> <div>21, rue Claude Taffanel 33 800 Bordeaux tél : 05 56 85 96 89</div> | <div>BUREAU DE CONTROLE</div> <div>SOCOTEC</div> <div>101bis route de Montbartier, ALBASUD 82 000 MONTAUBAN tél : 05 63 66 60 06</div> | EXTENSION ET REHABILITATION DES LOCAUX DE LA CC2R | | | | | | ECHELLE 1/20 | SDC 4 |
| | | | | | | | INDICE | DATE | MODIFICATIONS | ETABLI PAR | VERIFIER PAR | WISE PAR | AMENAGEMENT INTERIEUR SALLE DE CONSEIL TABLE TYPE 1 | DCE |
| | | | | | | | A | 03/07/15 | | | | | | |

DCE

TABLE TYPE 2 (ELUS ET INVITES) :
Table bois fixe avec pupitre (50 places + 16 places invités)
50 tables équipées en matériel audio-vidéo et 18 tables équipées d'attentes en câblages

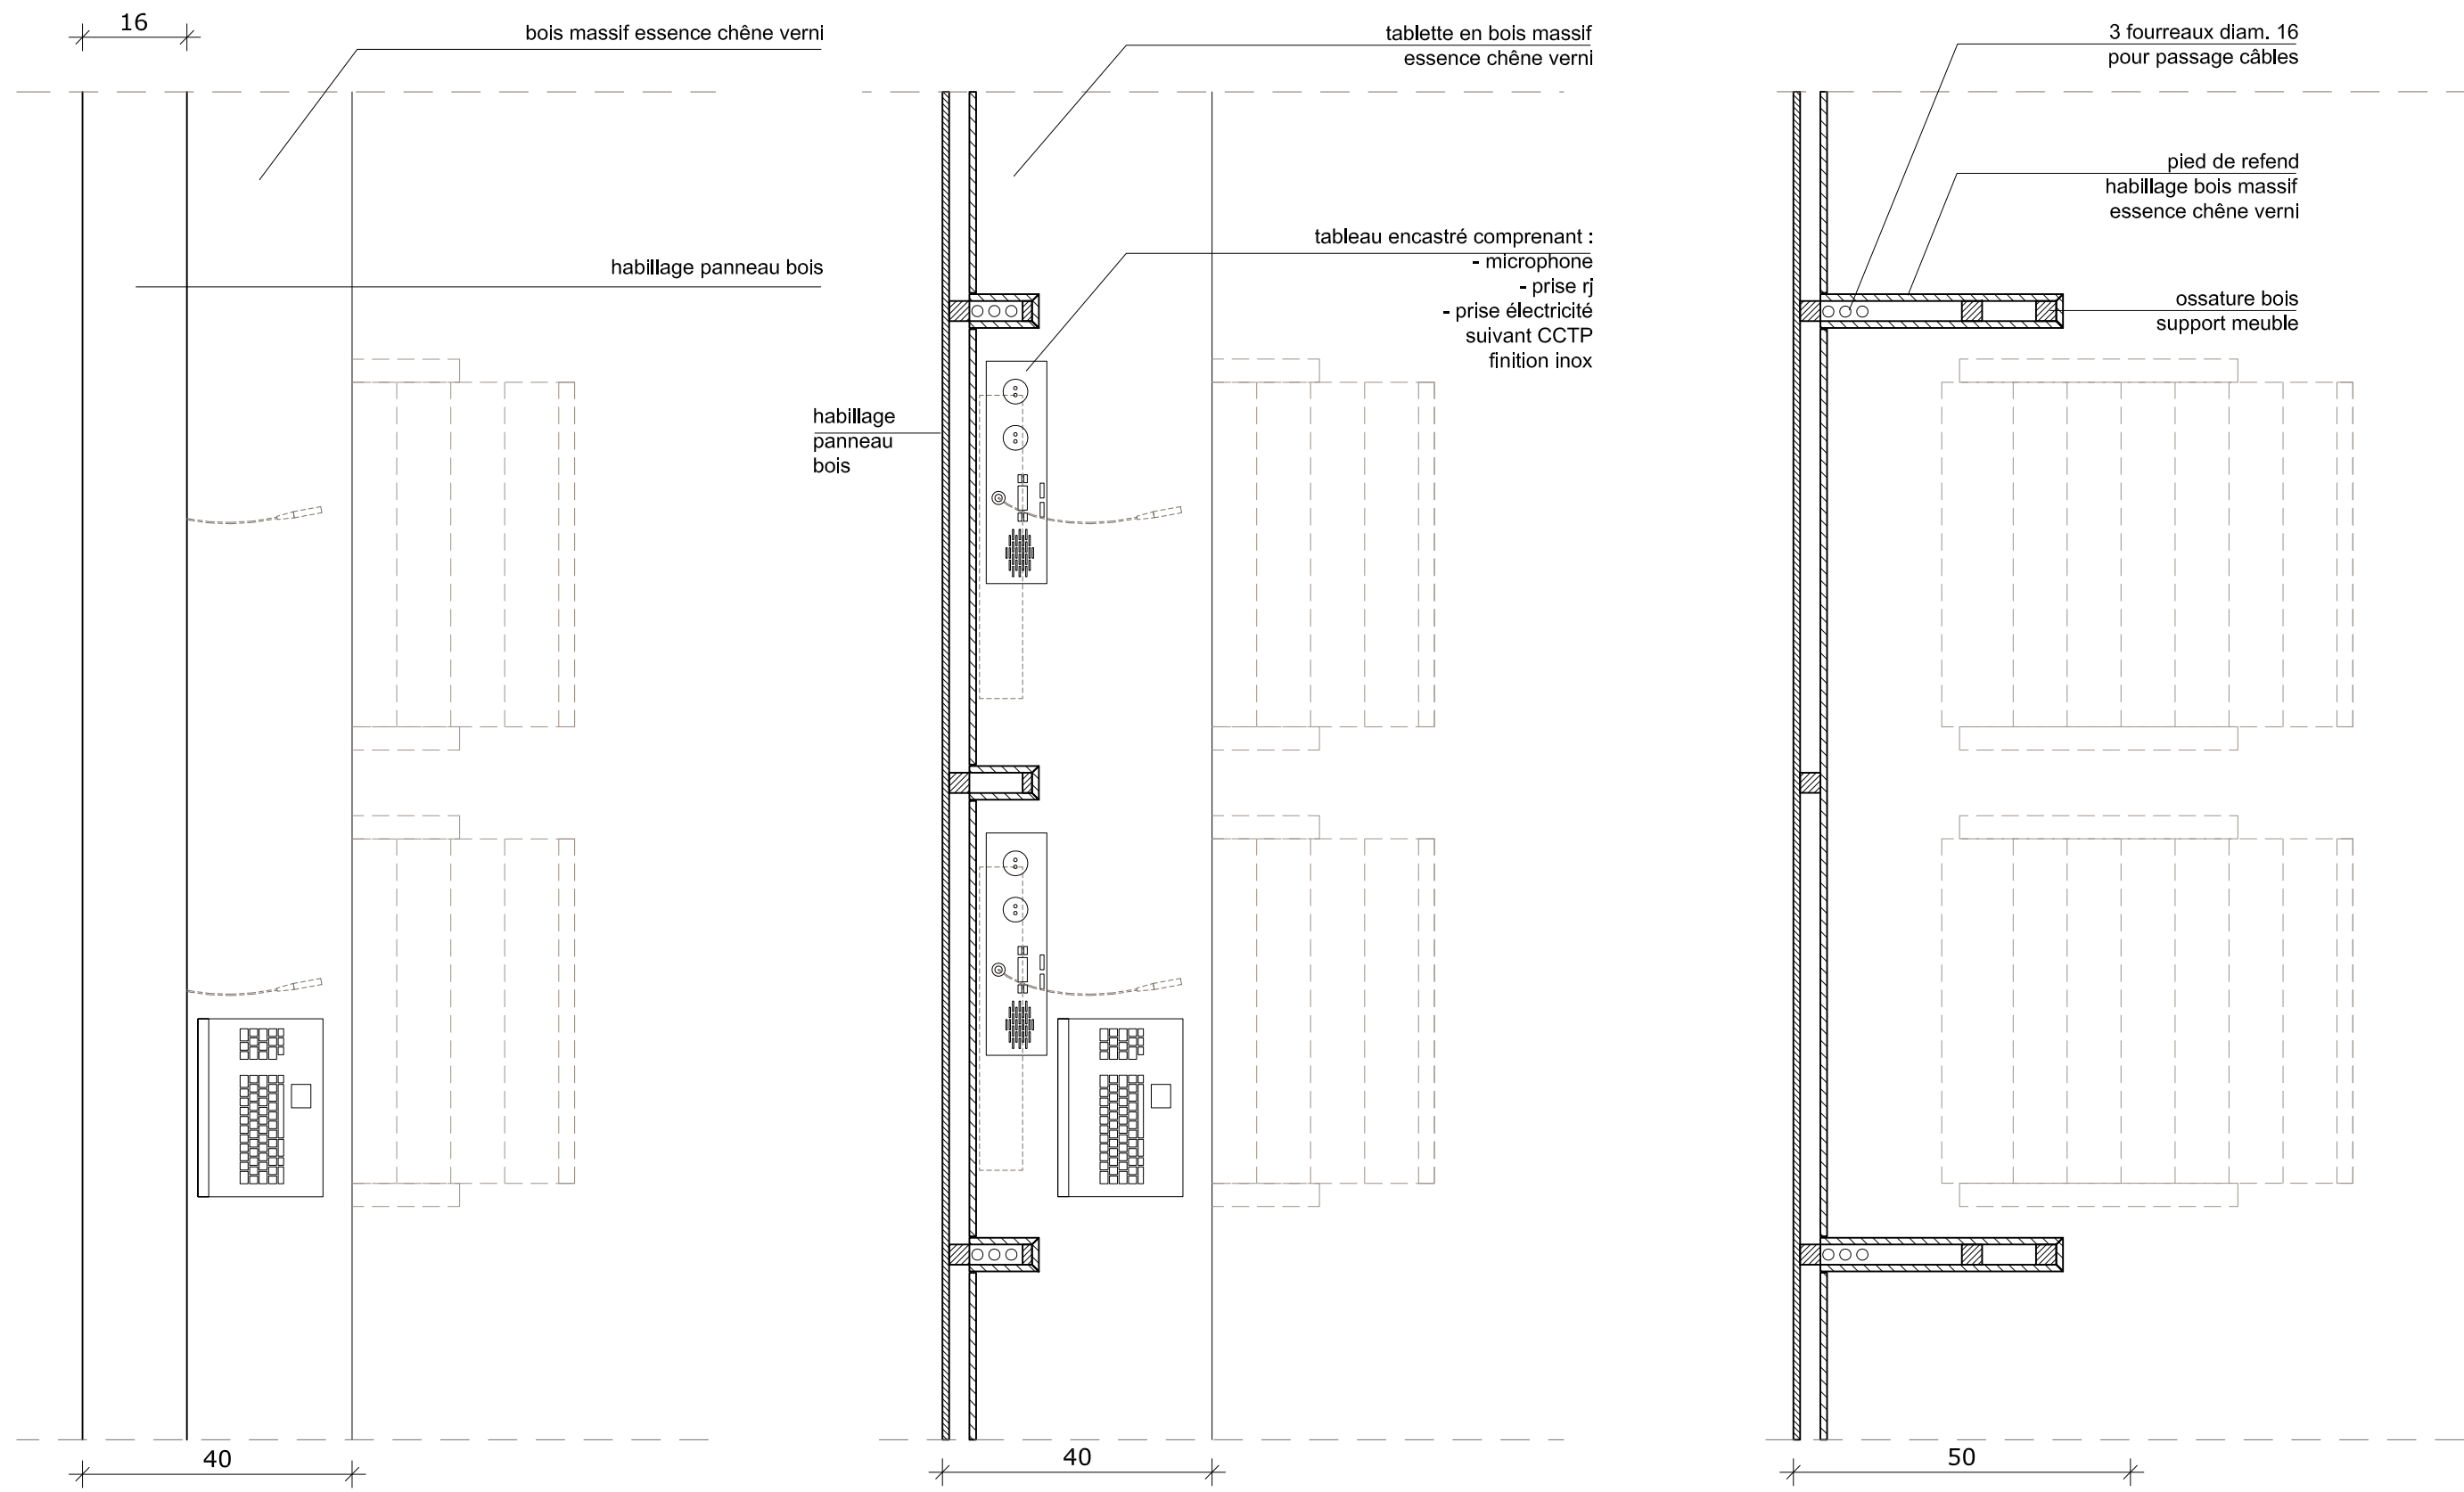


Vue de dessus pupitre 1 / 10

Coupe pupitre et aménagement 1 / 10

Coupe pupitre refends 1 / 10

| | | | | | | | | | | | | | |
|--|---|---|--|---|--|--|--|----------|---------------|------------|--------------|--|--------------------------------|
| MAÎTRE D'OUVRAGE CC2R 2, rue du Général Vidalot BP 75 82 403 Valence d'Agen tél : 05 63 29 92 00 | A.M.O. SEMAreG 100, boulevard Hubert Gouze BP 227 82 002 Montauban cedex tél : 05 63 22 10 10 | ARCHITECTES marjan hessamfar & joe vérons 42, Place Gambetta 33 000 Bordeaux tél : 05 56 48 66 20 courriel : info@hessamfar-verons.fr | BUREAU D'ETUDE TPFI Agence Midi-Pyrénées 78, chemin des Sept Deniers BP 70402 31 204 Toulouse tél : 05 61 57 18 72 | ECONOMISTE VOXOA Agence de Paris 11, rue d'Uzès 75002 PARIS tél : 01 40 41 11 10 | ACOUSTICIEN EMACOUSTIC 21, rue Claude Taffanel 33 800 Bordeaux tél : 05 56 85 96 89 | BUREAU DE CONTROLE SOCOTEC 101bis route de Montbartier, ALBASUD 82 000 MONTAUBAN tél : 05 63 66 60 06 | EXTENSION ET REHABILITATION DES LOCAUX DE LA CC2R | | | | | ECHELLE 1/10 AMENAGEMENT INTERIEUR SALLE DE CONSEIL TABLE TYPE 2 | SDC 5 DCE |
| | | | | | | | INDICE | DATE | MODIFICATIONS | ETABLI PAR | VERIFIER PAR | WISE PAR | |
| | | | | | | | A | 03/07/15 | | | | | |

TABLE TYPE 2 (ELUS ET INVITES) :
Table bois fixe avec pupitre (50 places + 16 places invités)
50 tables équipées en matériel audio-vidéo et 18 tables équipées d'attentes en câblages

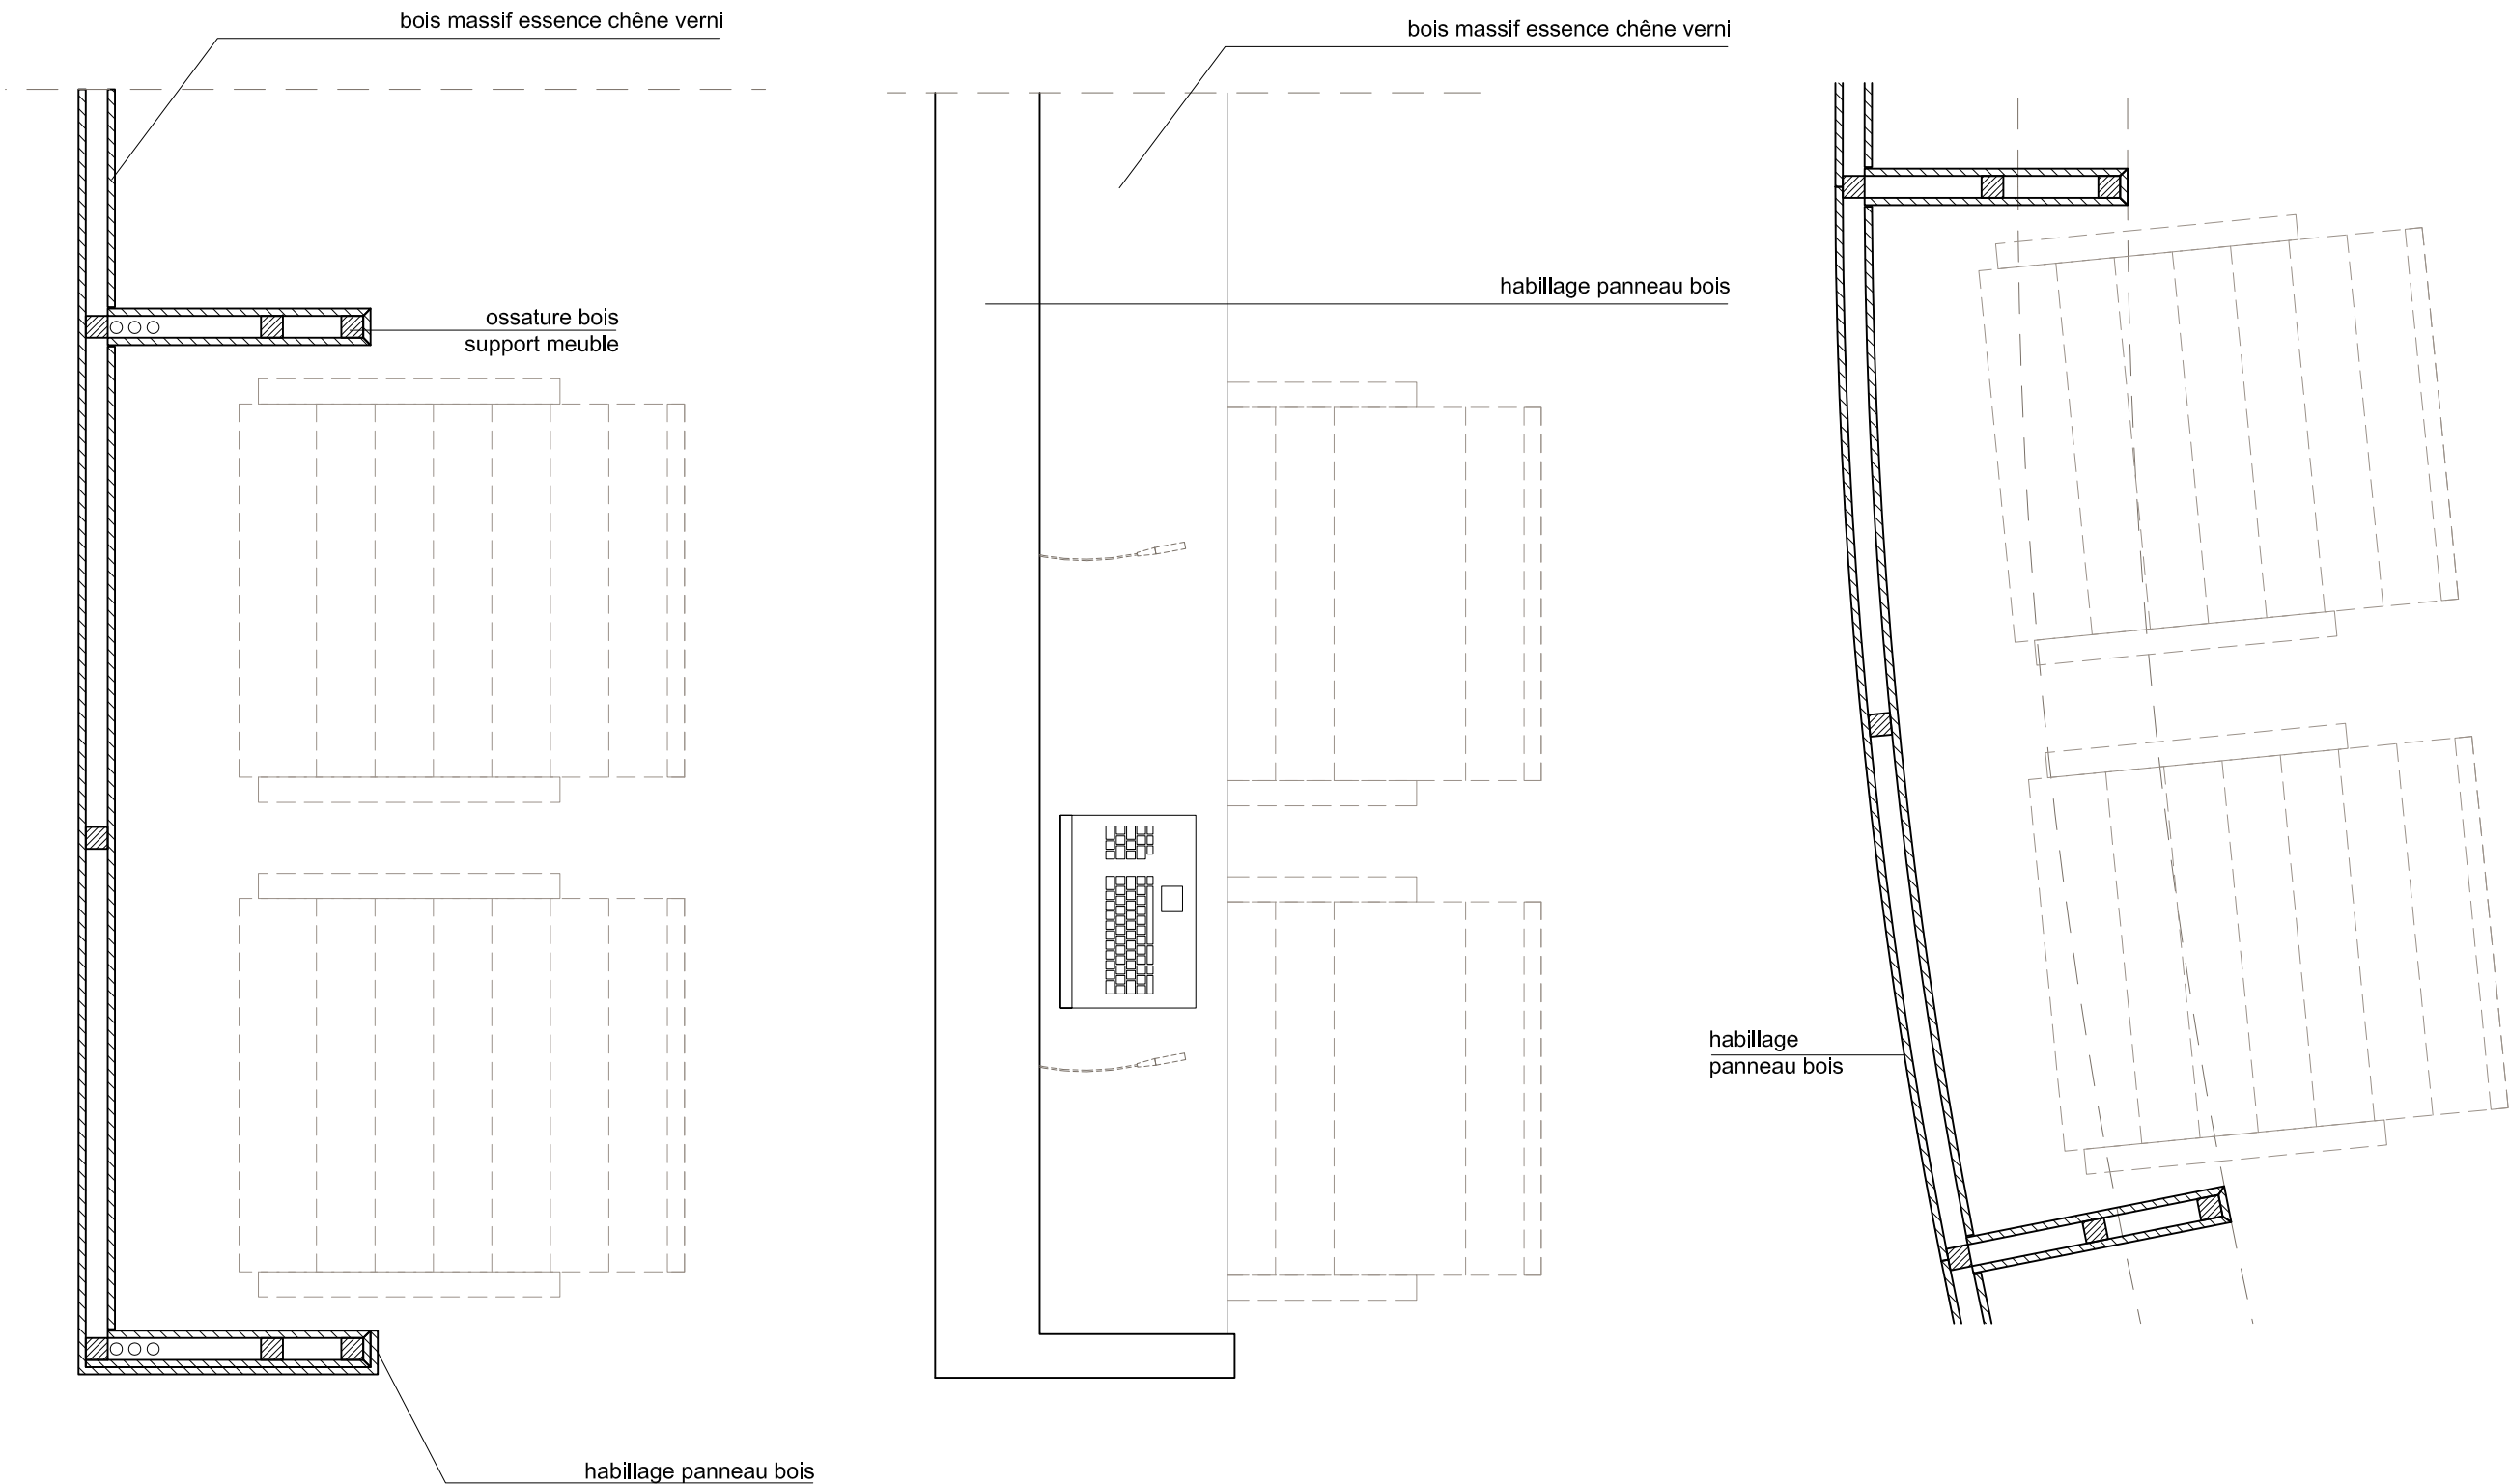

Coupe pupitre - angle 1 / 10

Vue de dessus pupitre - angle 1 / 10

Coupe pupitre - courbe 1 / 10


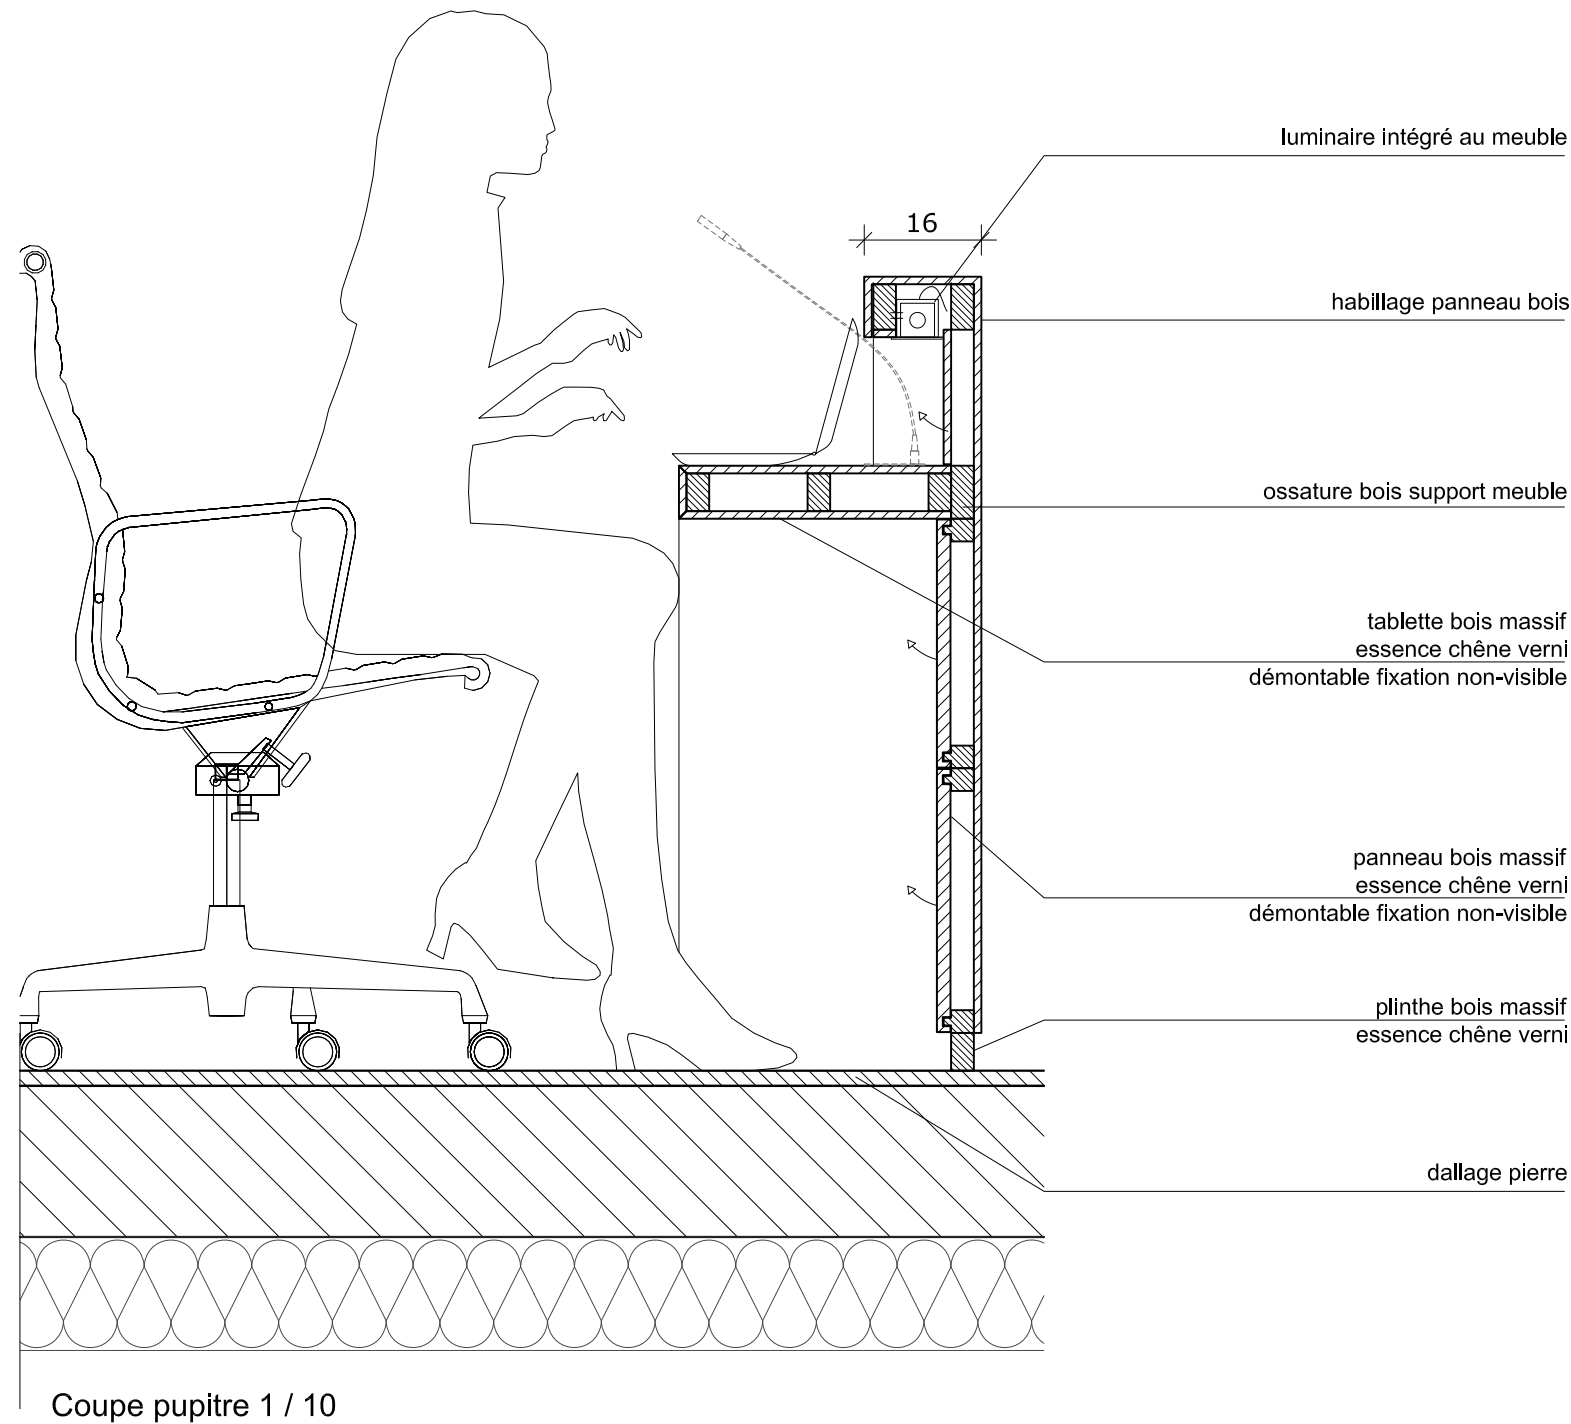
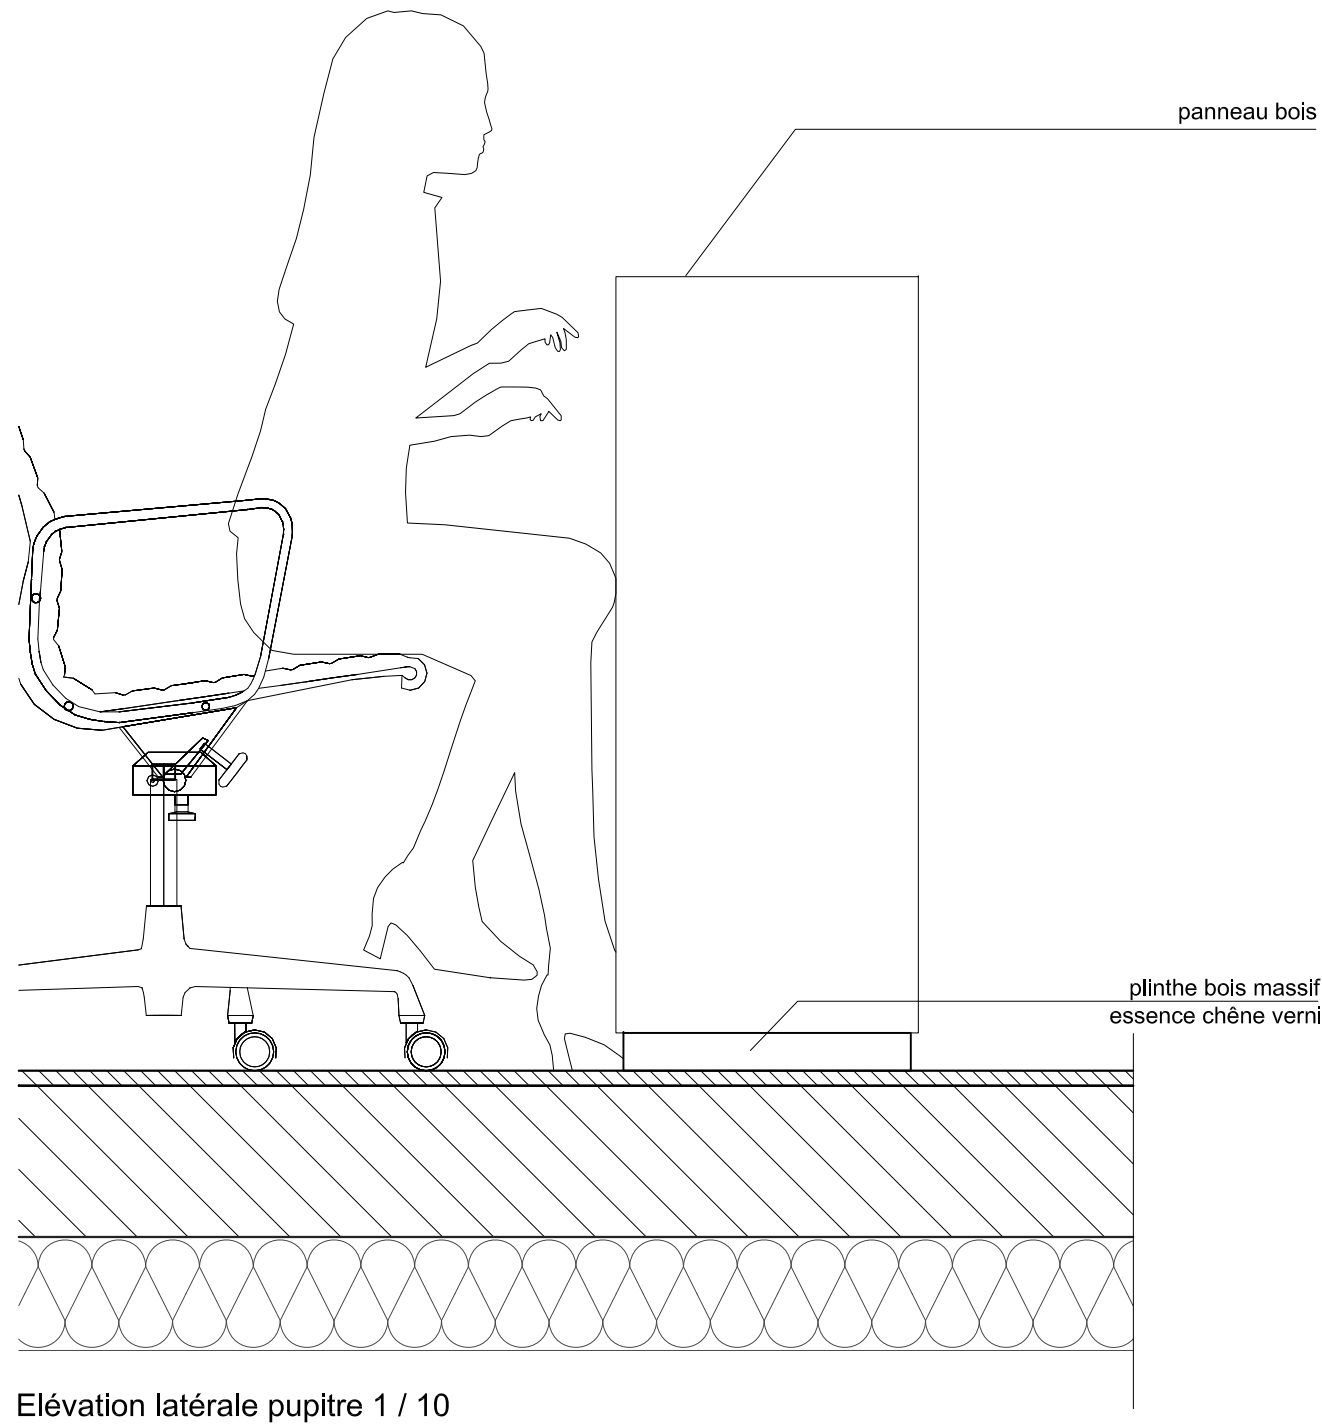
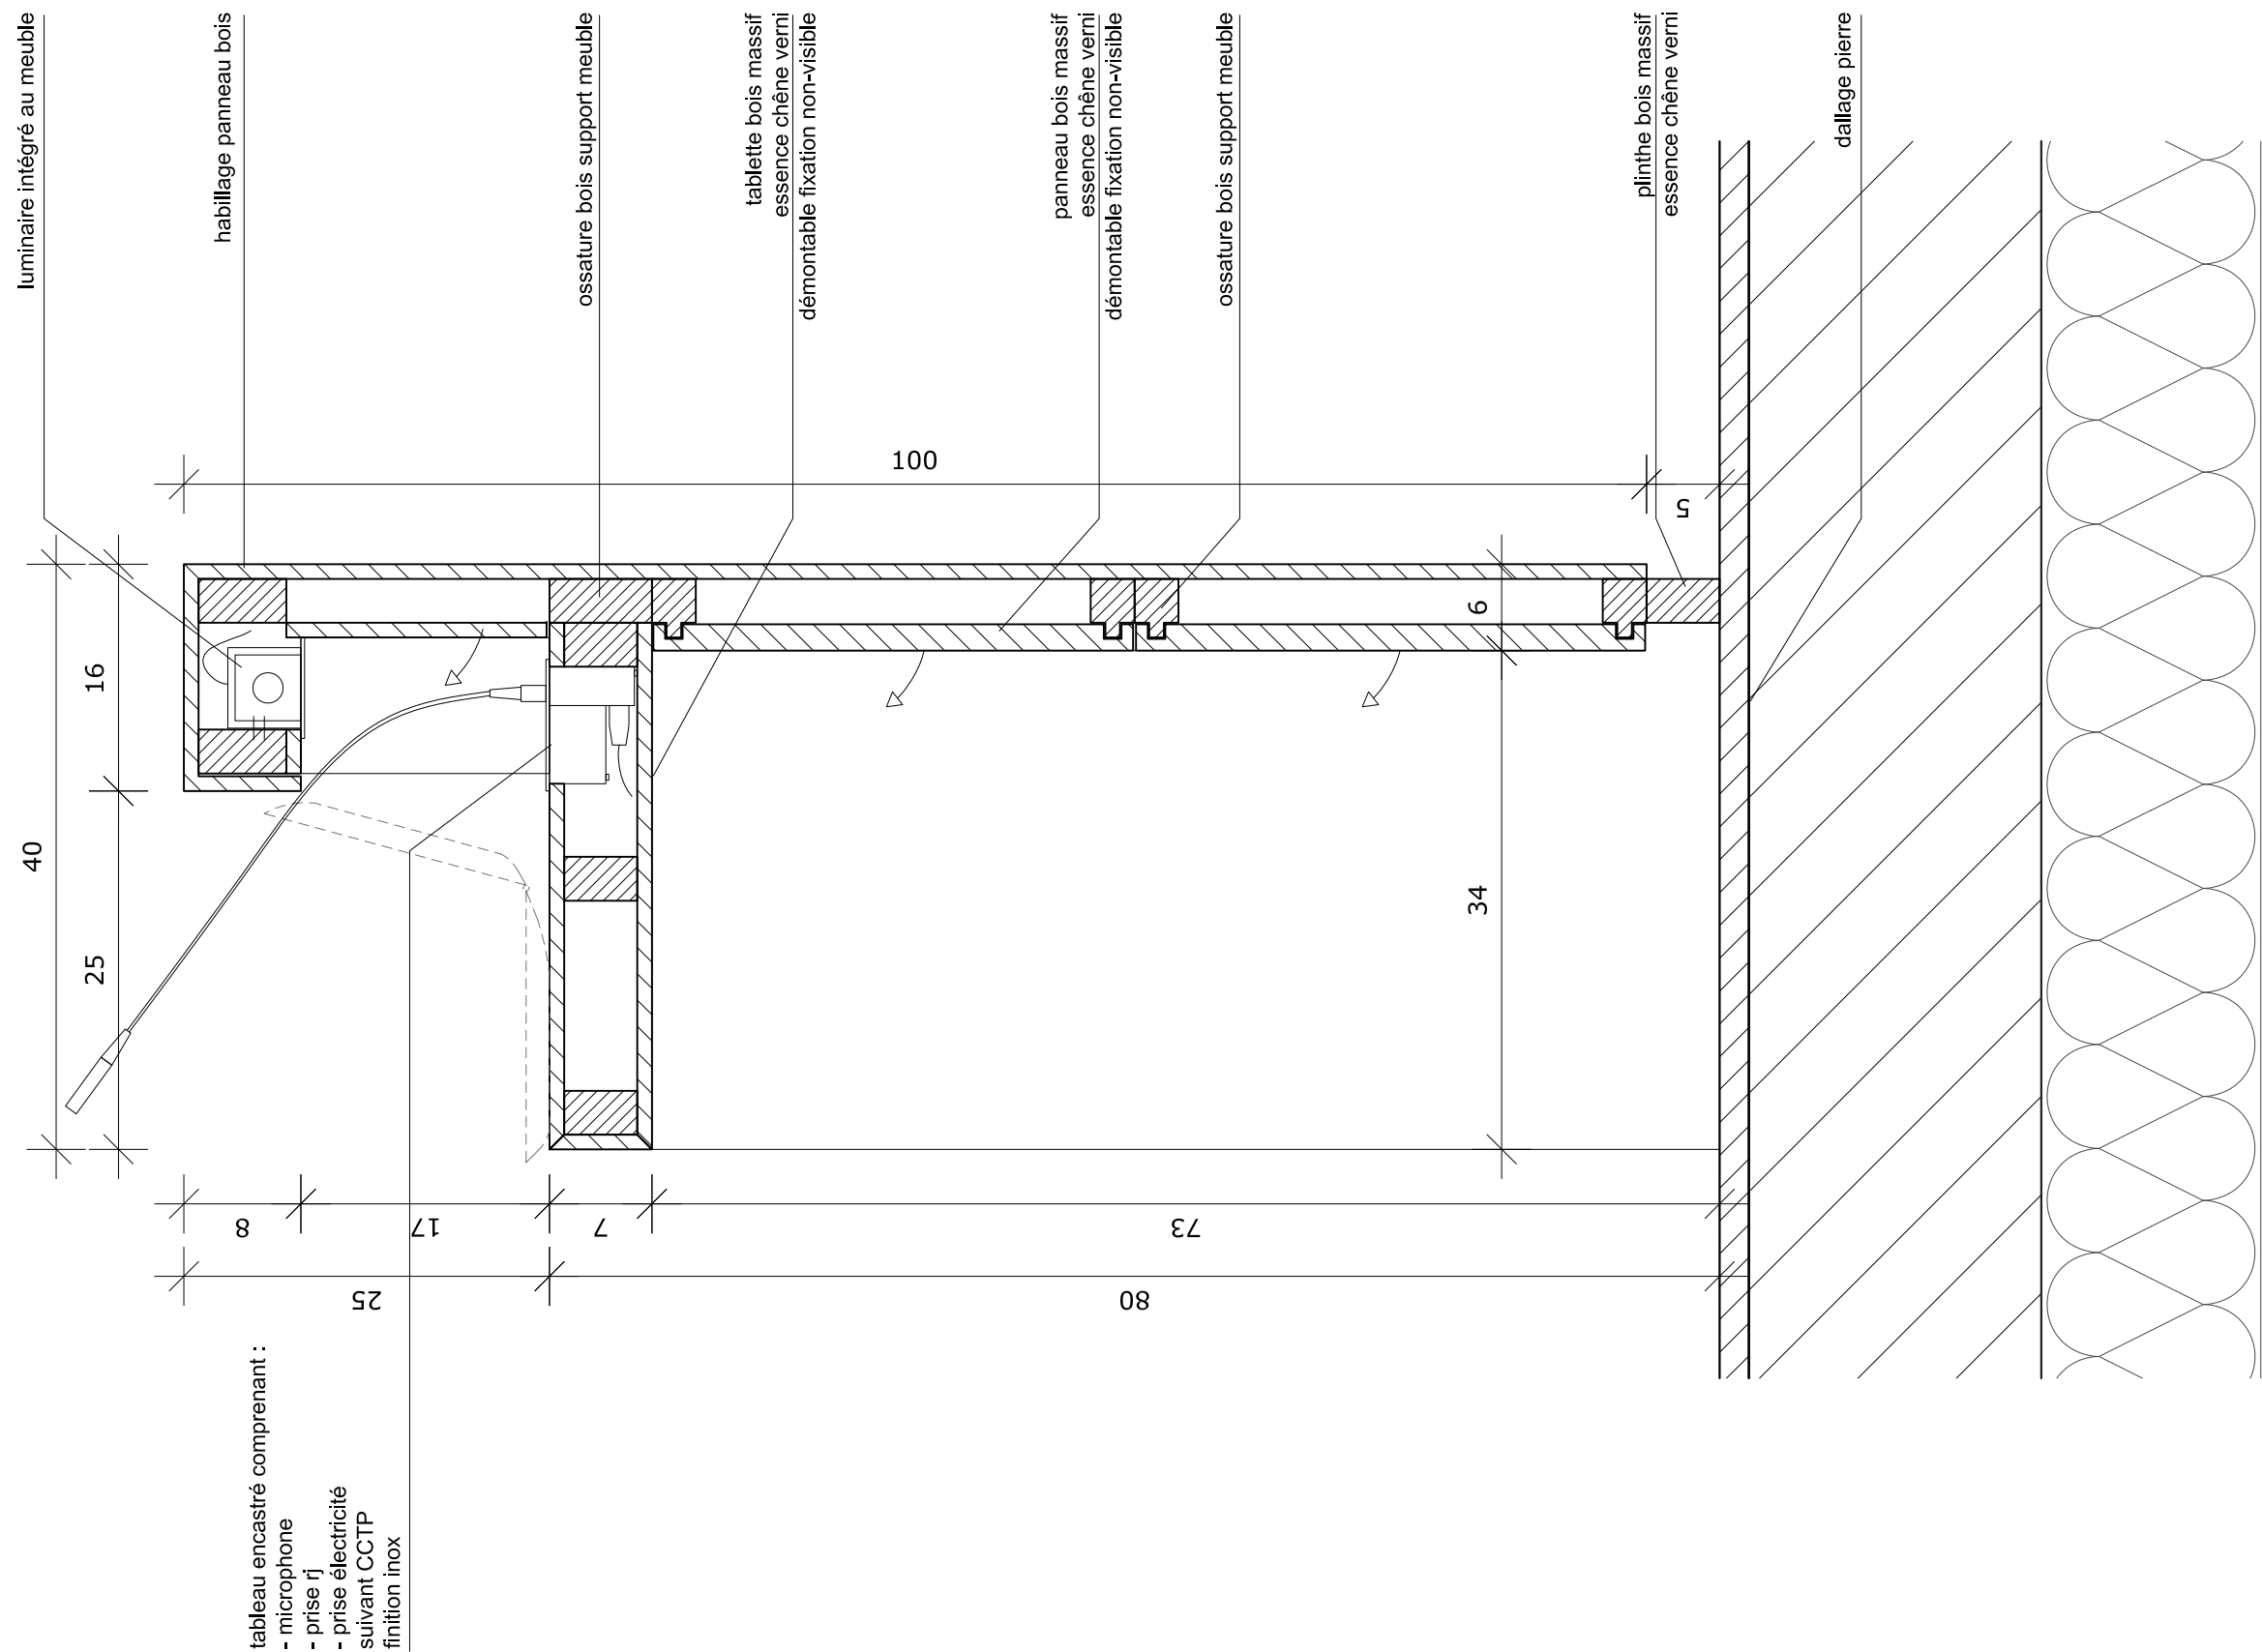
| | | | | | | | | | | | | | | |
|---|--|---|---|--|--|---|---|----------|---------------|------------|--------------|----------|---|-------|
| MAITRE D'OUVRAGE | A.M.O. | ARCHITECTES | BUREAU D'ETUDE | ECONOMISTE | ACOUSTICIEN | BUREAU DE CONTROLE | EXTENSION ET REHABILITATION DES LOCAUX DE LA CC2R | | | | | | ECHELLE 1/20 | SDC 6 |
| CC2R 2, rue du Général Vidalot BP 75 82 403 Valence d'Agen tél : 05 63 29 92 00 | SEMAteG 100, boulevard Hubert Gouze BP 227 82 002 Montauban cedex tél : 05 63 22 10 10 |  marjan hessamfar & joe vérons 42, Place Gambetta 33 000 Bordeaux tél : 05 56 48 66 20 courriel : info@hessamfar-verons.fr | TPFi Agence Midi-Pyrénées 78, chemin des Sept Deniers BP 70402 31 204 Toulouse tél : 05 61 57 18 72 | VOXOA Agence de Paris 11, rue d'Uzès 75002 PARIS tél : 01 40 41 11 10 | EMACOUSTIC 21, rue Claude Taffanel 33 800 Bordeaux tél : 05 56 85 96 89 | SOCOTEC 101bis route de Montbartier, ALBASUD 82 000 MONTAUBAN tél : 05 63 66 60 06 | INDICE | DATE | MODIFICATIONS | ETABLI PAR | VERIFIER PAR | WISE PAR | AMENAGEMENT INTERIEUR SALLE DE CONSEIL TABLE TYPE 2 | DCE |
| | | | | | | | A | 03/07/15 | | | | | | |
| | | | | | | | | | | | | | | |

TABLE TYPE 2 (ELUS ET INVITES) :
Table bois fixe avec pupitre (50 places + 16 places invités)
50 tables équipées en matériel audio-vidéo et 18 tables équipées d'attentes en câblages



| | | | | | | | | | | | | | |
|--|---|---|--|---|--|--|---|----------|---------------|------------|--------------|--|----------------------------|
| MAÎTRE D'OUVRAGE CC2R 2, rue du Général Vidalot BP 75 82 403 Valence d'Agen tél : 05 63 29 92 00 | A.M.O. SEMAteG 100, boulevard Hubert Gouze BP 227 82 002 Montauban cedex tél : 05 63 22 10 10 | ARCHITECTES marjan hessamfar & joe vérons 42, Place Gambetta 33 000 Bordeaux tél : 05 56 48 66 20 courriel : info@hessamfar-verons.fr | BUREAU D'ETUDE TPFI Agence Midi-Pyrénées 78, chemin des Sept Deniers BP 70402 31 204 Toulouse tél : 05 61 57 18 72 | ECONOMISTE VOXOA Agence de Paris 11, rue d'Uzès 75002 PARIS tél : 01 40 41 11 10 | ACOUSTICIEN EMACOUSTIC 21, rue Claude Taffanel 33 800 Bordeaux tél : 05 56 85 96 89 | BUREAU DE CONTROLE SOCOTEC 101bis route de Montbartier, ALBASUD 82 000 MONTAUBAN tél : 05 63 66 60 06 | EXTENSION ET REHABILITATION DES LOCAUX DE LA CC2R | | | | | ECHELLE 1/10 AMENAGEMENT INTERIEUR SALLE DE CONSEIL TABLE TYPE 2 | SDC 7 DCE |
| | | | | | | | INDICE | DATE | MODIFICATIONS | ETABLI PAR | VERIFIER PAR | WISE PAR | |
| | | | | | | | A | 03/07/15 | | | | | |


TABLE TYPE 2 (ELUS ET INVITES) :
Table bois fixe avec pupitre (50 places + 16 places invités)
50 tables équipées en matériel audio-vidéo et 18 tables équipées d'attentes en câblages




Coupe pupitre 1 / 5

| | | | | | | | | | | | | | | |
|---|--|---|---|--|--|---|---|----------|---------------|------------|--------------|----------|---|-------|
| MAÎTRE D'OUVRAGE | A.M.O. | ARCHITECTES | BUREAU D'ETUDE | ECONOMISTE | ACOUSTICIEN | BUREAU DE CONTROLE | EXTENSION ET REHABILITATION DES LOCAUX DE LA CC2R | | | | | | ECHELLE 1/5 | SDC 8 |
| CC2R 2, rue du Général Vidalot BP 75 82 403 Valence d'Agen tél : 05 63 29 92 00 | SEMAteG 100, boulevard Hubert Gouze BP 227 82 002 Montauban cedex tél : 05 63 22 10 10 |  marjan hessamfar & joe vérons 42, Place Gambetta 33 000 Bordeaux tél : 05 56 48 66 20 courriel : info@hessamfar-verons.fr | TPFi Agence Midi-Pyrénées 78, chemin des Sept Deniers BP 70402 31 204 Toulouse tél : 05 61 57 18 72 | VOXOA Agence de Paris 11, rue d'Uzès 75002 PARIS tél : 01 40 41 11 10 | EMACOUSTIC 21, rue Claude Taffanel 33 800 Bordeaux tél : 05 56 85 96 89 | SOCOTEC 101bis route de Montbartier, ALBASUD 82 000 MONTAUBAN tél : 05 63 66 60 06 | INDICE | DATE | MODIFICATIONS | ETABLI PAR | VERIFIER PAR | VOSE PAR | AMENAGEMENT INTERIEUR SALLE DE CONSEIL TABLE TYPE 2 | DCE |
| | | | | | | | A | 03/07/15 | | | | | | |
| | | | | | | | | | | | | | | |

TABLE TYPE 2 (ELUS ET INVITES) :
Table bois fixe avec pupitre (50 places + 16 places invités)
50 tables équipées en matériel audio-vidéo et 18 tables équipées d'attentes en câblages

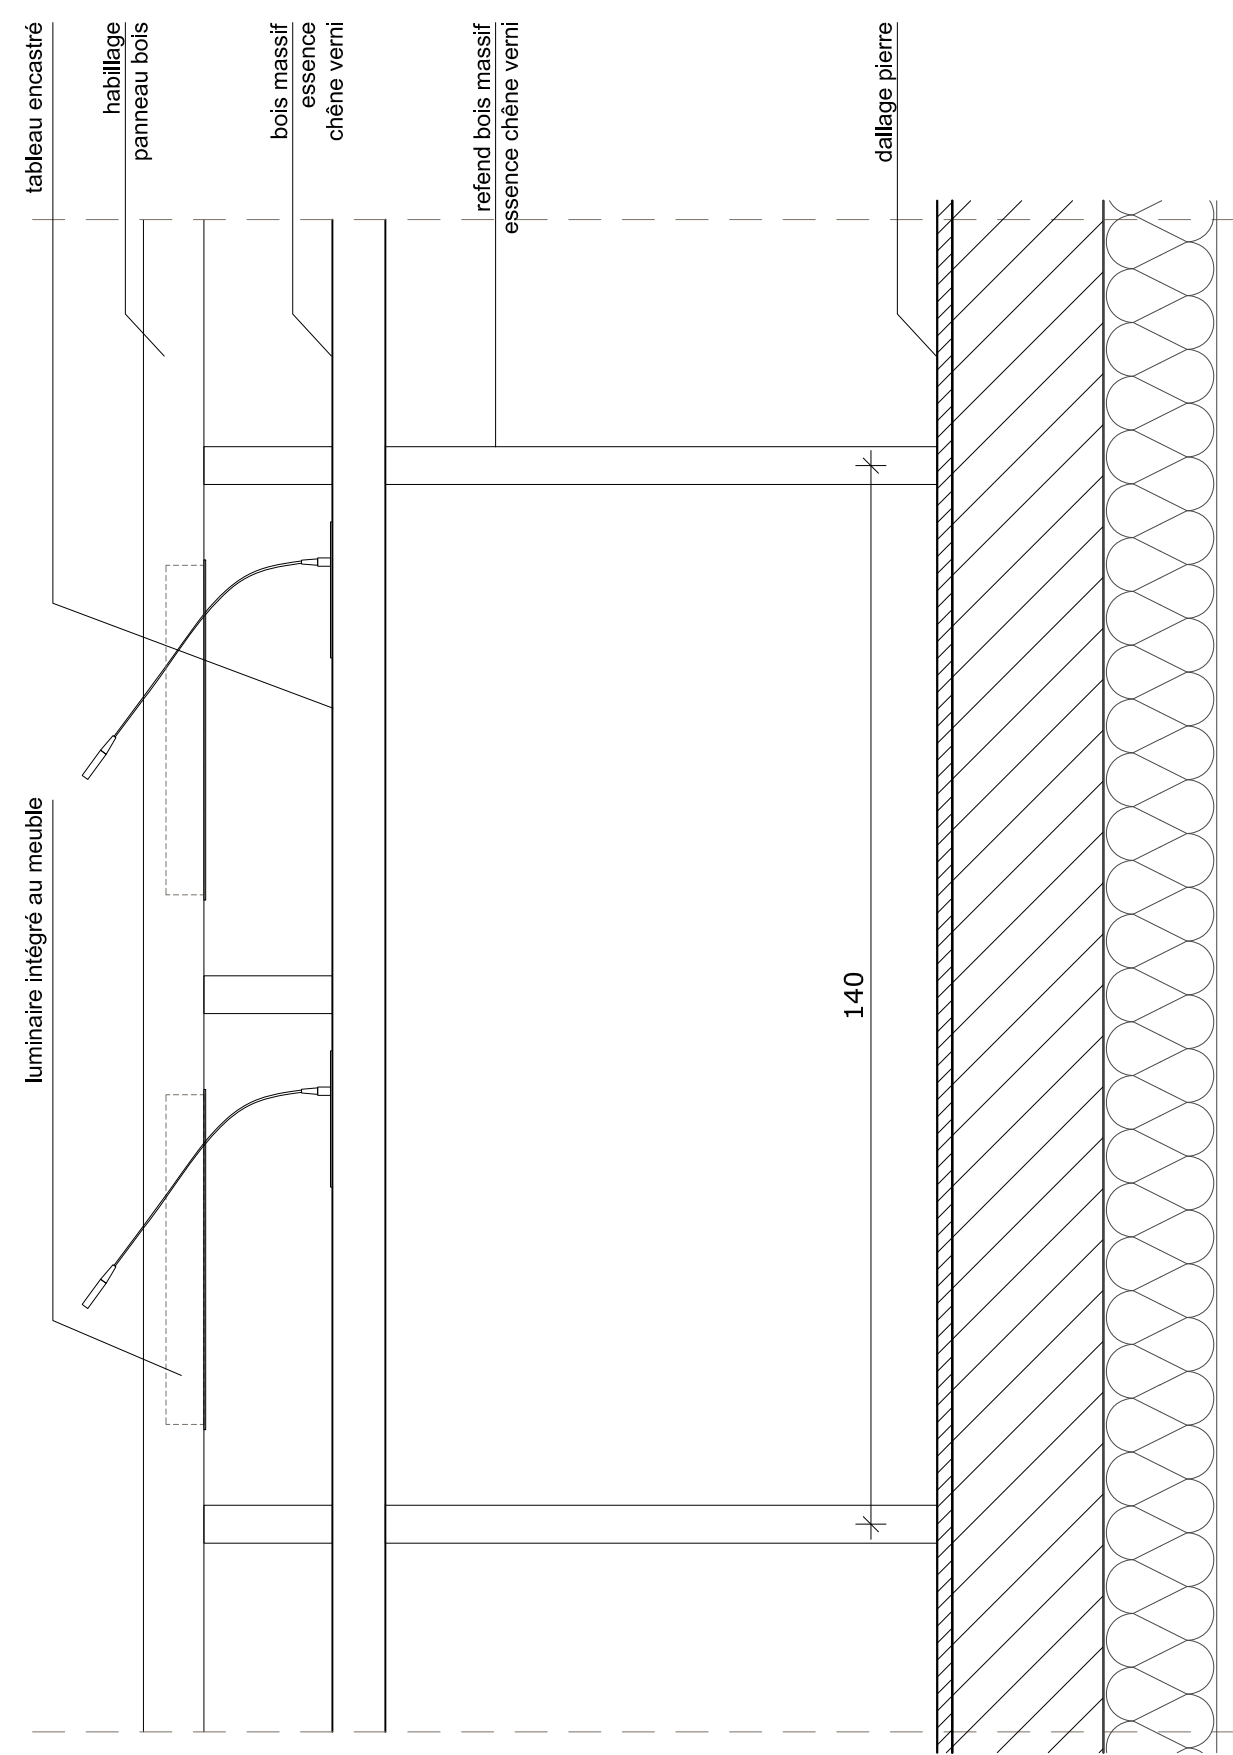


Elévation arrière pupitre 1 / 10

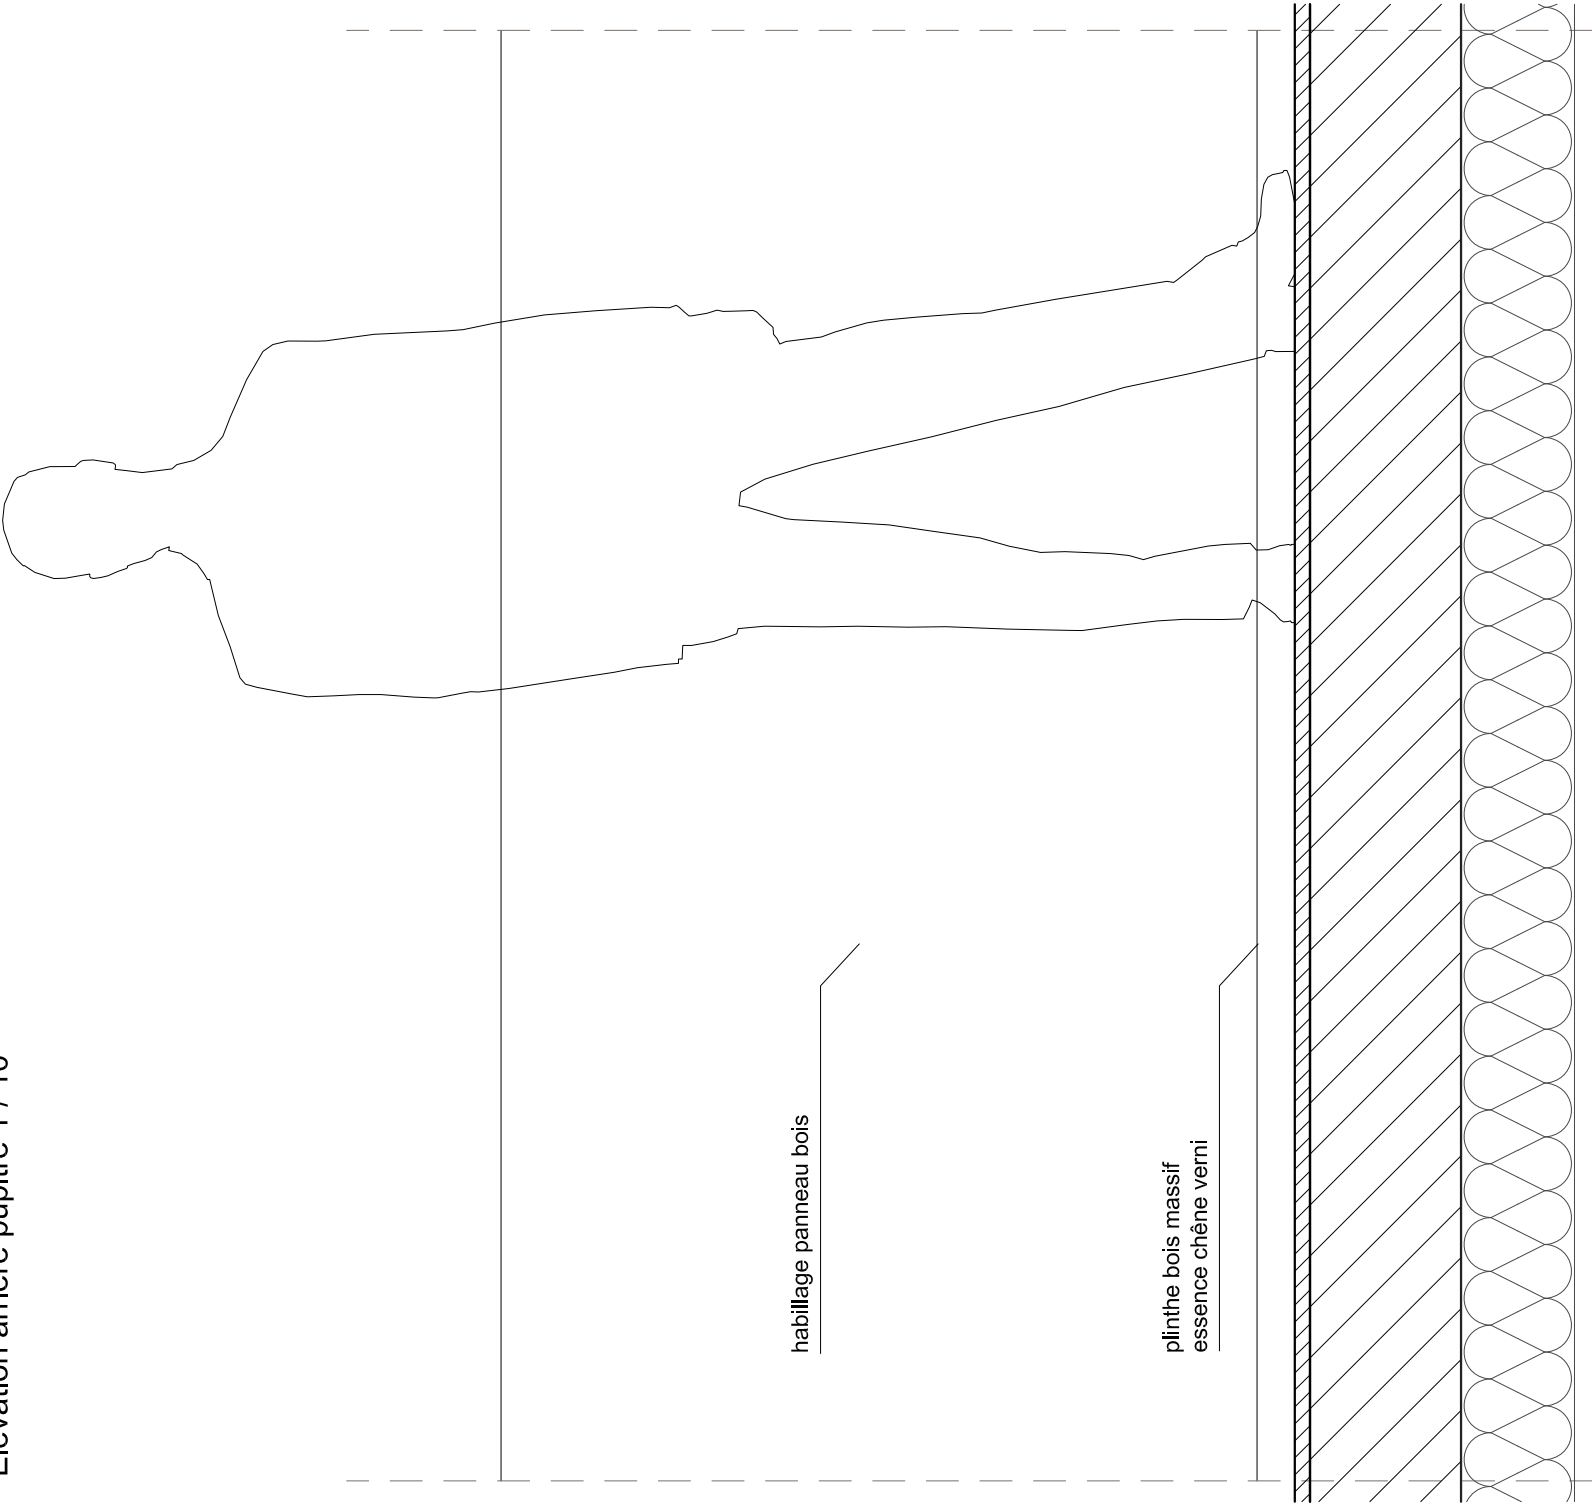


Elévation avant pupitre 1 / 10

TABLE TYPE 3 (SERVICE) :
Table bois fixe (2 tables 3 places et 1 table 2 places)
Equipées pour chaque poste d'une prise électrique et d'une prise téléphone

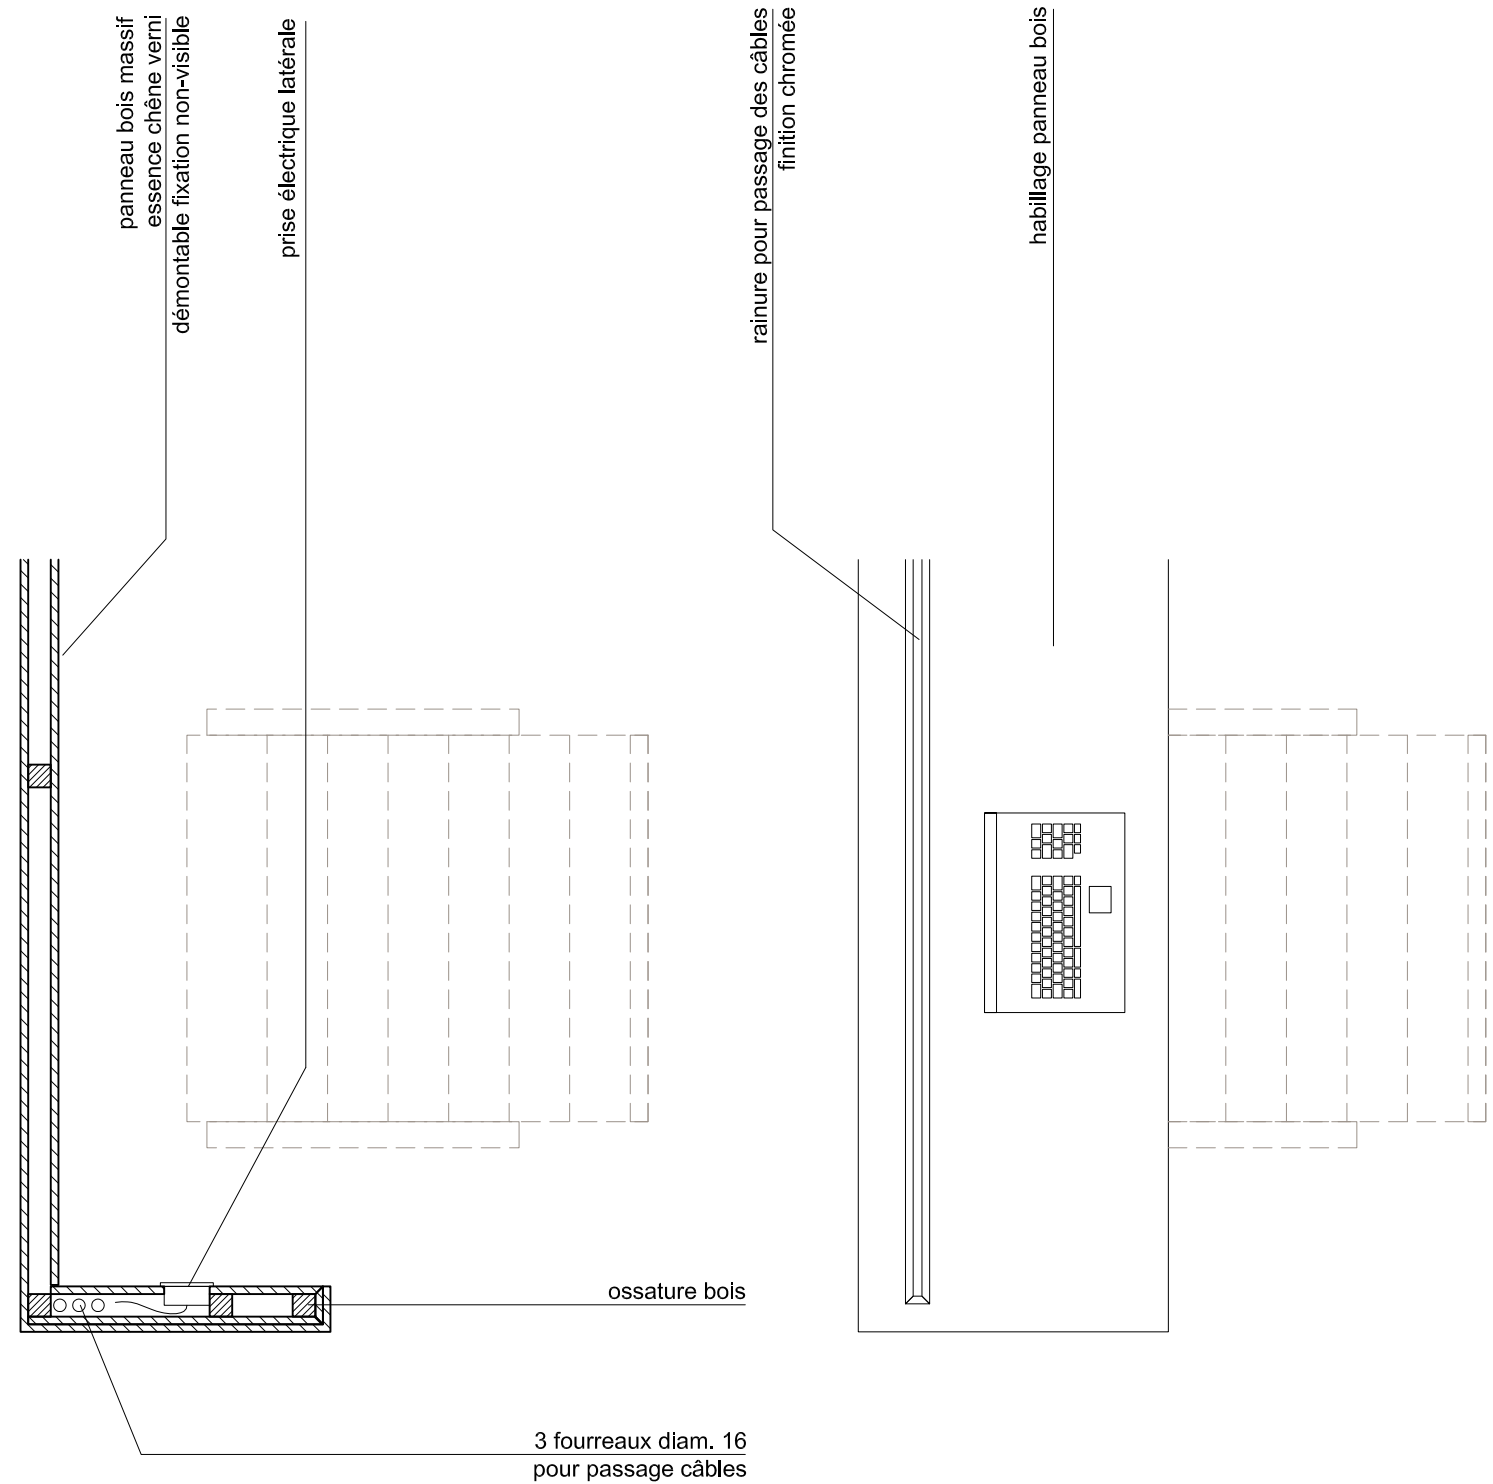

Plan table type 3 1/10

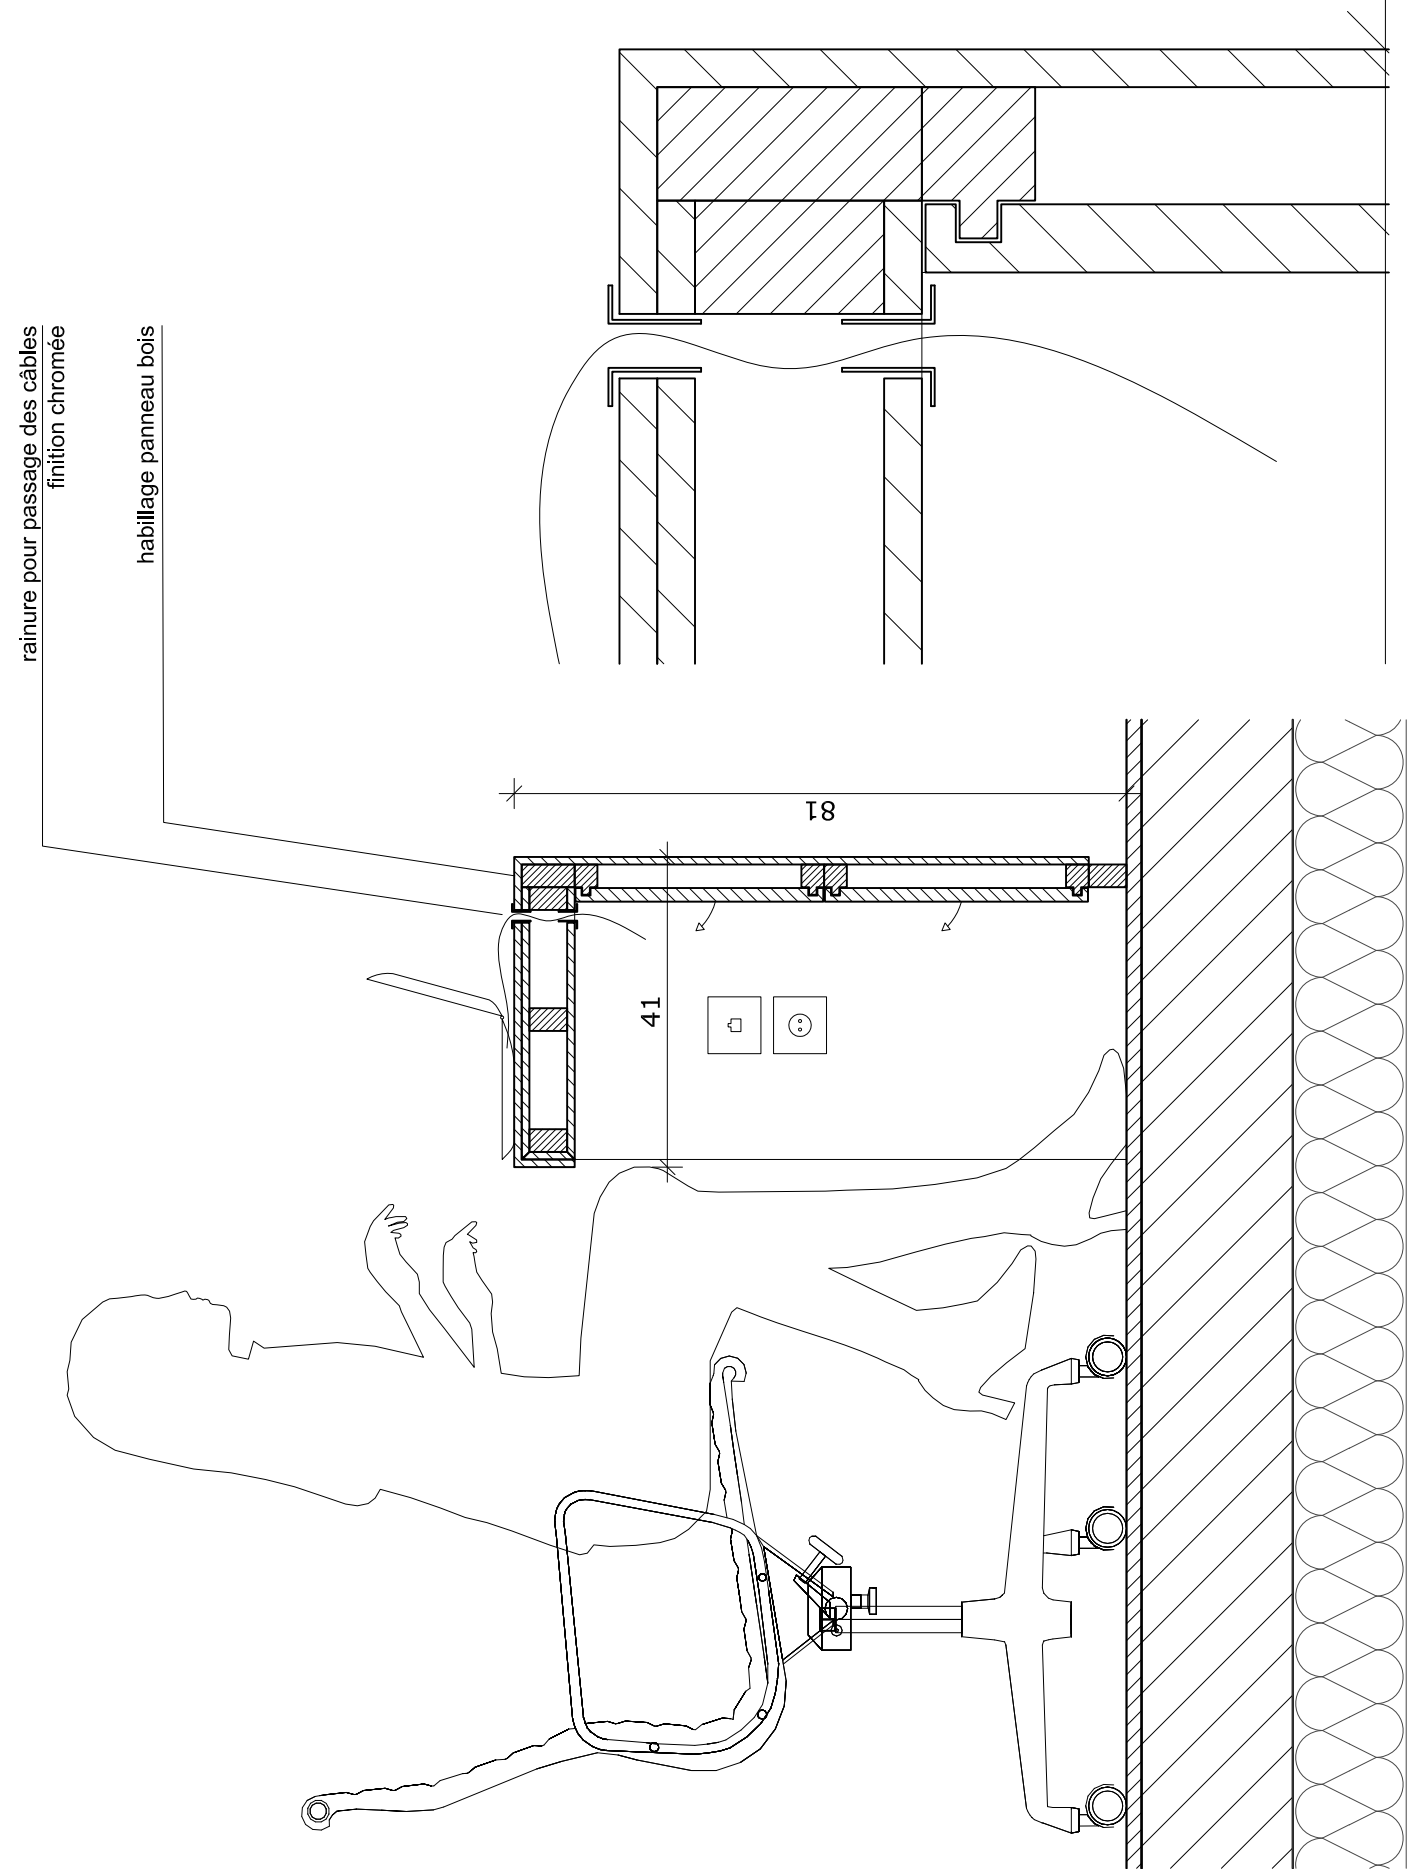


Coupe table type 3 1/10


Détail rainure pour passage câbles 1 / 2

| | | | | | | | | | | | | | | | | | | | | | | | | | | | | | | | | | |
|--|---|--|--|---|---|--|--|--|--|--|--|--|---------------------|--------|---------------|------------|--------------|----------|---|----------|--|--|--|--|--|--|--|--|--|--|--|--|------------|
| MAÎTRE D'OUVRAGE | A.M.O. | ARCHITECTES | BUREAU D'ETUDE | ECONOMISTE | ACOUSTICIEN | BUREAU DE CONTROLE | EXTENSION ET REHABILITATION DES LOCAUX DE LA CC2R | | | | | | ECHELLES 1/10 , 1/5 | SDC 10 | | | | | | | | | | | | | | | | | | | |
| CC2R 2, rue du Général Vidalot BP 75 82 403 Valence d'Agen tél : 05 63 29 92 00 | SEMAteG 100, boulevard Hubert Gouze BP 227 82 002 Montauban cedex tél : 05 63 22 10 10 |  marjan hessamfar & joe vérons 42, Place Gambetta 33 000 Bordeaux tél : 05 56 48 66 20 courriel : info@hessamfar-verons.fr | TPFi Agence Midi-Pyrénées 78, chemin des Sept Deniers BP 70402 31 204 Toulouse tél : 05 61 57 18 72 | VOXOA Agence de Paris 11, rue d'Uzès 75002 PARIS tél : 01 40 41 11 10 | EMACOUSTIC 21, rue Claude Taffanel 33 800 Bordeaux tél : 05 56 85 96 89 | SOCOTEC 101bis route de Montbartier, ALBASUD 82 000 MONTAUBAN tél : 05 63 66 60 06 | <table><tr><td>INDICE</td><td>DATE</td><td>MODIFICATIONS</td><td>ETABLI PAR</td><td>VERIFIER PAR</td><td>VISE PAR</td></tr><tr><td>A</td><td>03/07/15</td><td></td><td></td><td></td><td></td></tr><tr><td></td><td></td><td></td><td></td><td></td><td></td></tr></table> | | | | | | INDICE | DATE | MODIFICATIONS | ETABLI PAR | VERIFIER PAR | VISE PAR | A | 03/07/15 | | | | | | | | | | | AMENAGEMENT INTERIEUR SALLE DE CONSEIL TABLE TYPE 3 | | DCE |
| INDICE | DATE | MODIFICATIONS | ETABLI PAR | VERIFIER PAR | VISE PAR | | | | | | | | | | | | | | | | | | | | | | | | | | | | |
| A | 03/07/15 | | | | | | | | | | | | | | | | | | | | | | | | | | | | | | | | |
| | | | | | | | | | | | | | | | | | | | | | | | | | | | | | | | | | |


LOCAUX SANITAIRES RDC
BATIMENT NEUF

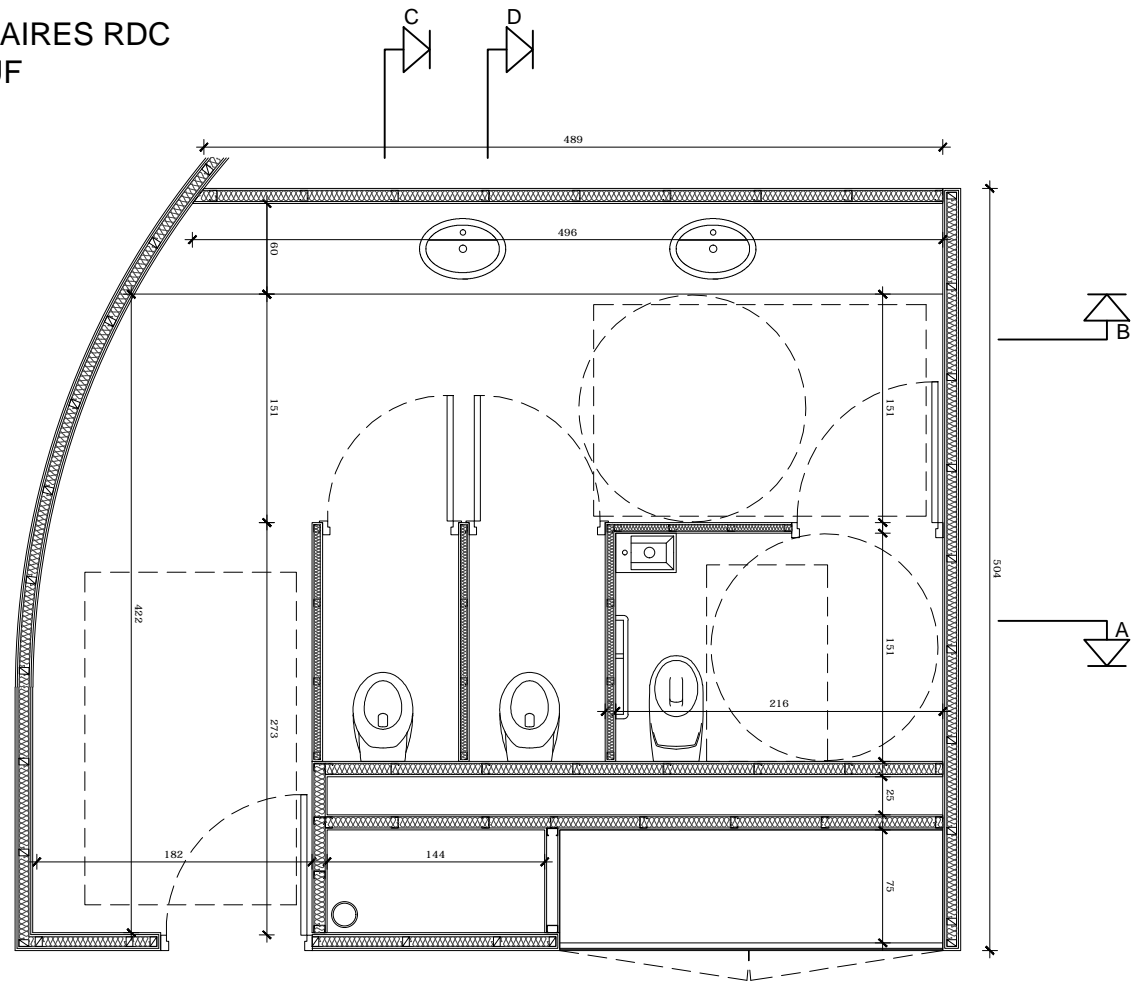


plan sanitaire RDC

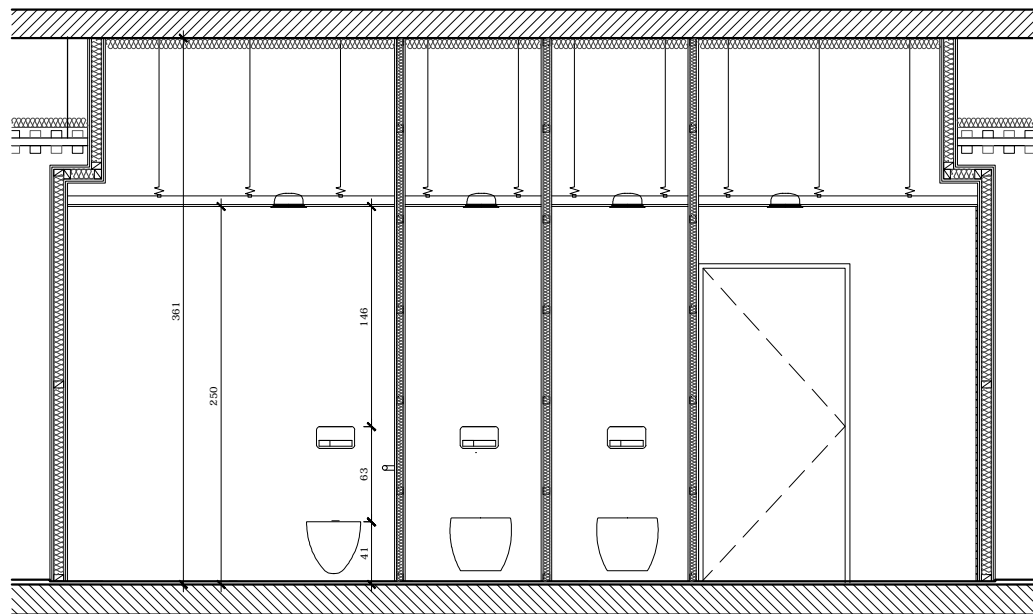

vue en coupe A

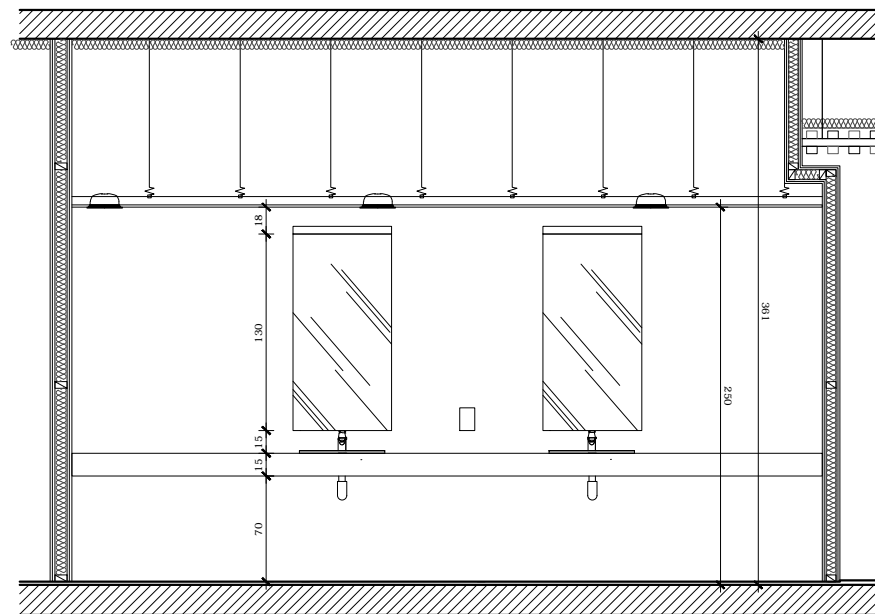


vue en coupe B

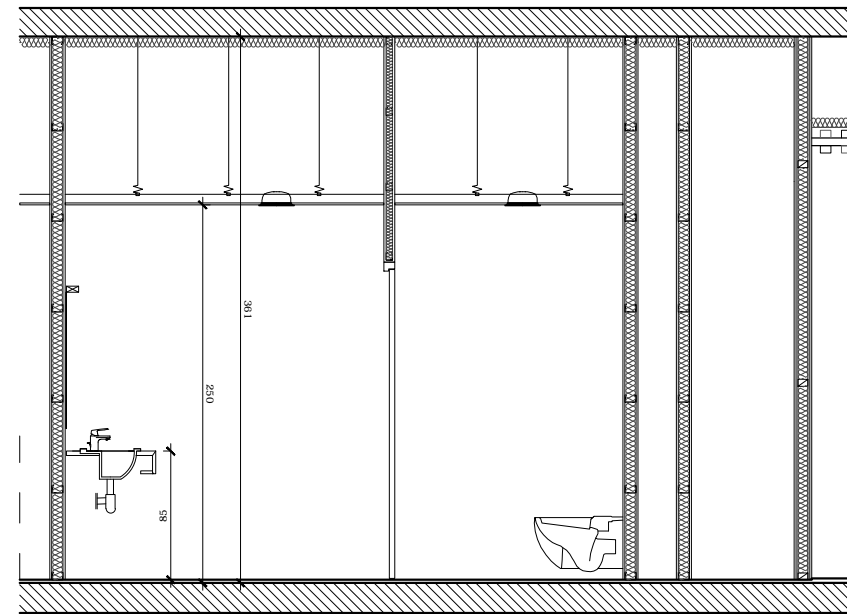

vue en coupe C

| | | | | | | | | | | | | |
|--|---|---|--|---|--|--|---|----------|---------------|------------|---|---------------------|
| MAITRE D'OUVRAGE CC2R 2, rue du Général Vidalot BP 75 82 403 Valence d'Agen tél : 05 63 29 92 00 | A.M.O. SEMAteG 100, boulevard Hubert Gouze BP 227 82 002 Montauban cedex tél : 05 63 22 10 10 | ARCHITECTES marjan hessamfar & joe vérons 42, Place Gambetta 33 000 Bordeaux tél : 05 56 48 66 20 courriel : info@hessamfar-verons.fr | BUREAU D'ETUDE TPFI Agence Midi-Pyrénées 78, chemin des Sept Deniers BP 70402 31 204 Toulouse tél : 05 61 57 18 72 | ECONOMISTE VOXOA Agence de Paris 11, rue d'Uzès 75002 PARIS tél : 01 40 41 11 10 | ACOUSTICIEN EMACOUSTIC 21, rue Claude Taffanel 33 800 Bordeaux tél : 05 56 85 96 89 | BUREAU DE CONTROLE SOCOTEC 101bis route de Montbarrier, ALBASUD 82 000 MONTAUBAN tél : 05 63 66 60 06 | EXTENSION ET REHABILITATION DES LOCAUX DE LA CC2R | | | | ECHELLE 1/50 LOCAUX SANITAIRES RDC PLANS/COUPES | SAN 1 DCE |
| | | | | | | | INDICE | DATE | MODIFICATIONS | ETABLI PAR | VERIFIER PAR | VOSE PAR |
| | | | | | | | A | 03/07/15 | | | | |

LOCAUX SANITAIRES RDC
BATIMENT NEUF


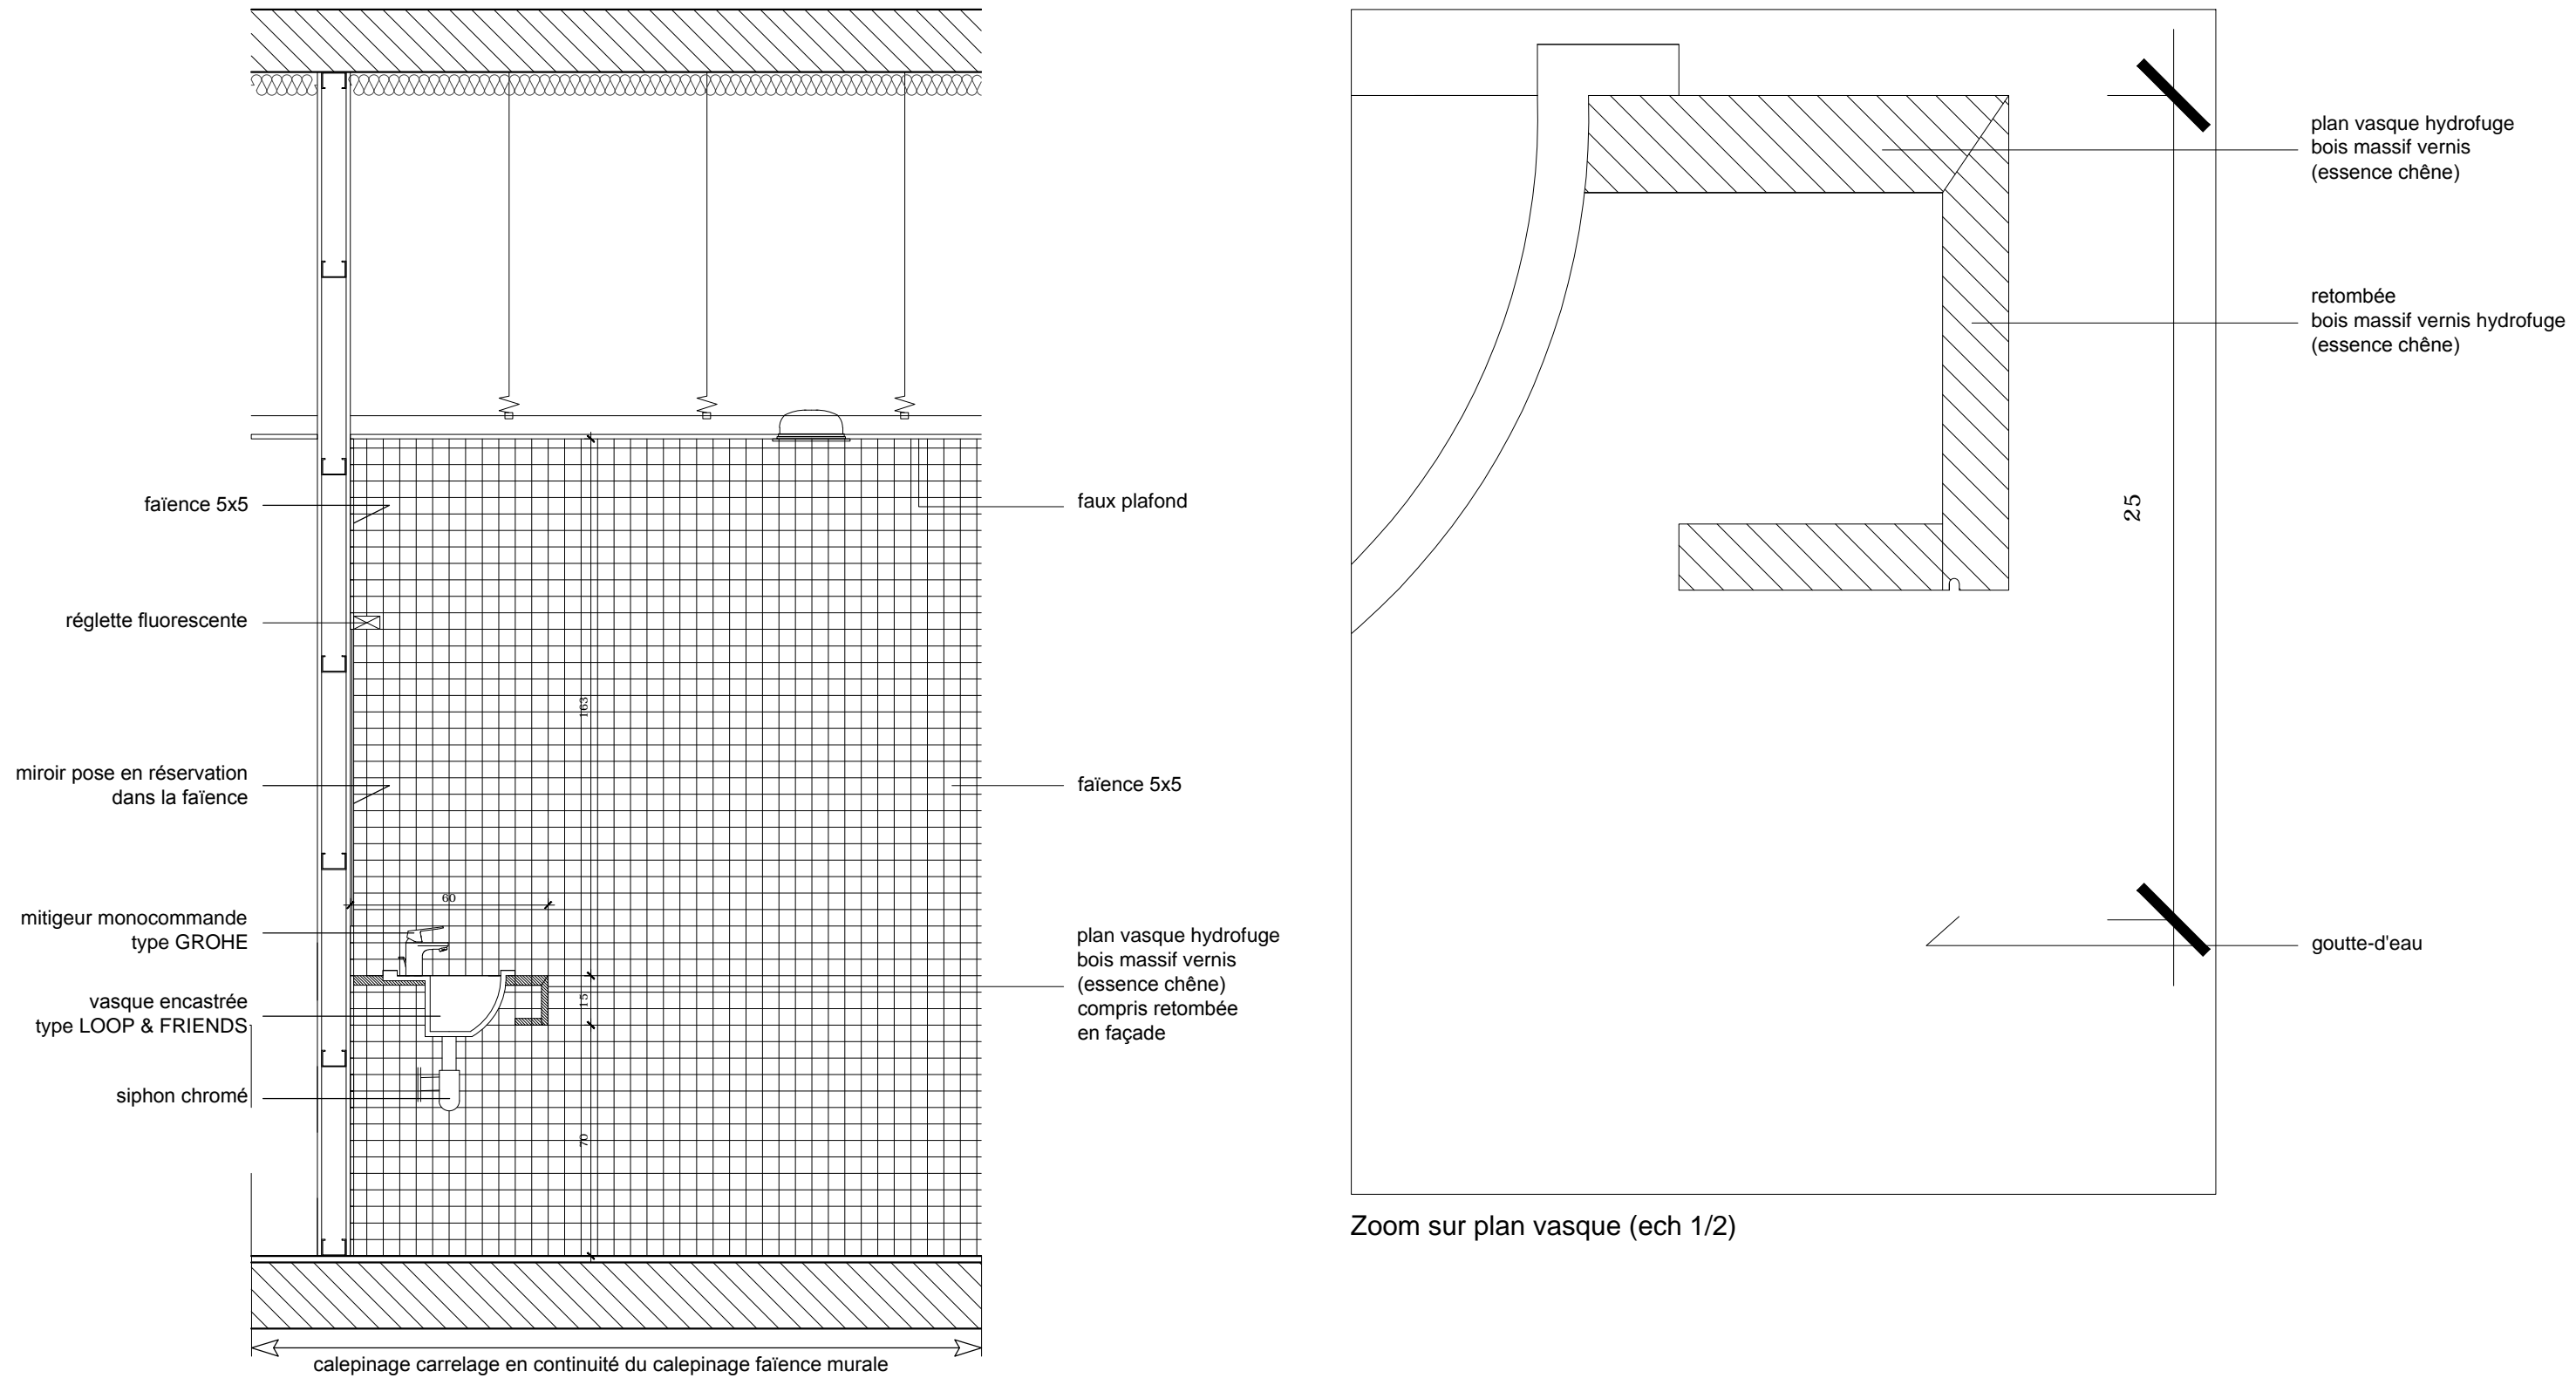


vue en coupe D


Zoom sur plan vasque (ech 1/2)

| | | | | | | | | | | | | | |
|--|---|---|--|---|--|--|---|----------|---------------|------------|--------------|--|--------------------------------|
| MAÎTRE D'OUVRAGE CC2R 2, rue du Général Vidalot BP 75 82 403 Valence d'Agen tél : 05 63 29 92 00 | A.M.O. SEMATeG 100, boulevard Hubert Gouze BP 227 82 002 Montauban cedex tél : 05 63 22 10 10 | ARCHITECTES marjan hessamfar & joe vérons 42, Place Gambetta 33 000 Bordeaux tél : 05 56 48 66 20 courriel : info@hessamfar-verons.fr | BUREAU D'ETUDE TPFI Agence Midi-Pyrénées 78, chemin des Sept Deniers BP 70402 31 204 Toulouse tél : 05 61 57 18 72 | ECONOMISTE VOXOA Agence de Paris 11, rue d'Uzès 75002 PARIS tél : 01 40 41 11 10 | ACOUSTICIEN EMACOUSTIC 21, rue Claude Taffanel 33 800 Bordeaux tél : 05 56 85 96 89 | BUREAU DE CONTROLE SOCOTEC 101bis route de Montbartier, ALBASUD 82 000 MONTAUBAN tél : 05 63 66 60 06 | EXTENSION ET REHABILITATION DES LOCAUX DE LA CC2R | | | | | ECHELLE 1/20 LOCAUX SANITAIRES RDC DETAILS | SAN 2 DCE |
| | | | | | | | INDICE | DATE | MODIFICATIONS | ETABLI PAR | VERIFIER PAR | WISE PAR | |
| | | | | | | | A | 03/07/15 | | | | | |

LOCAUX SANITAIRES R+1
BATIMENT NEUF

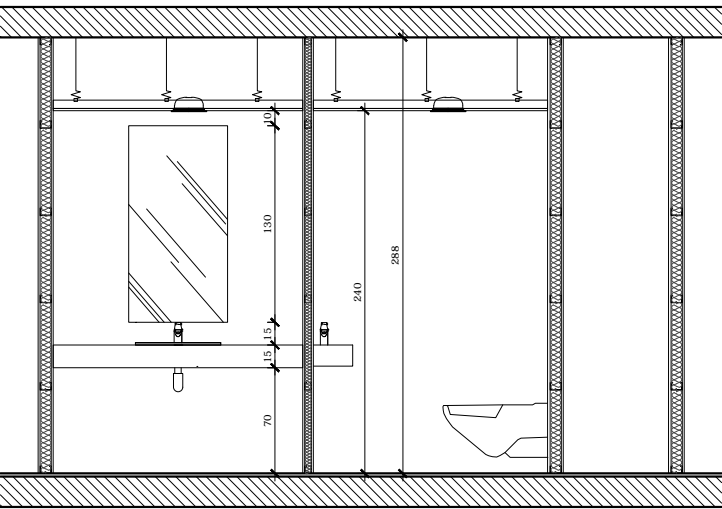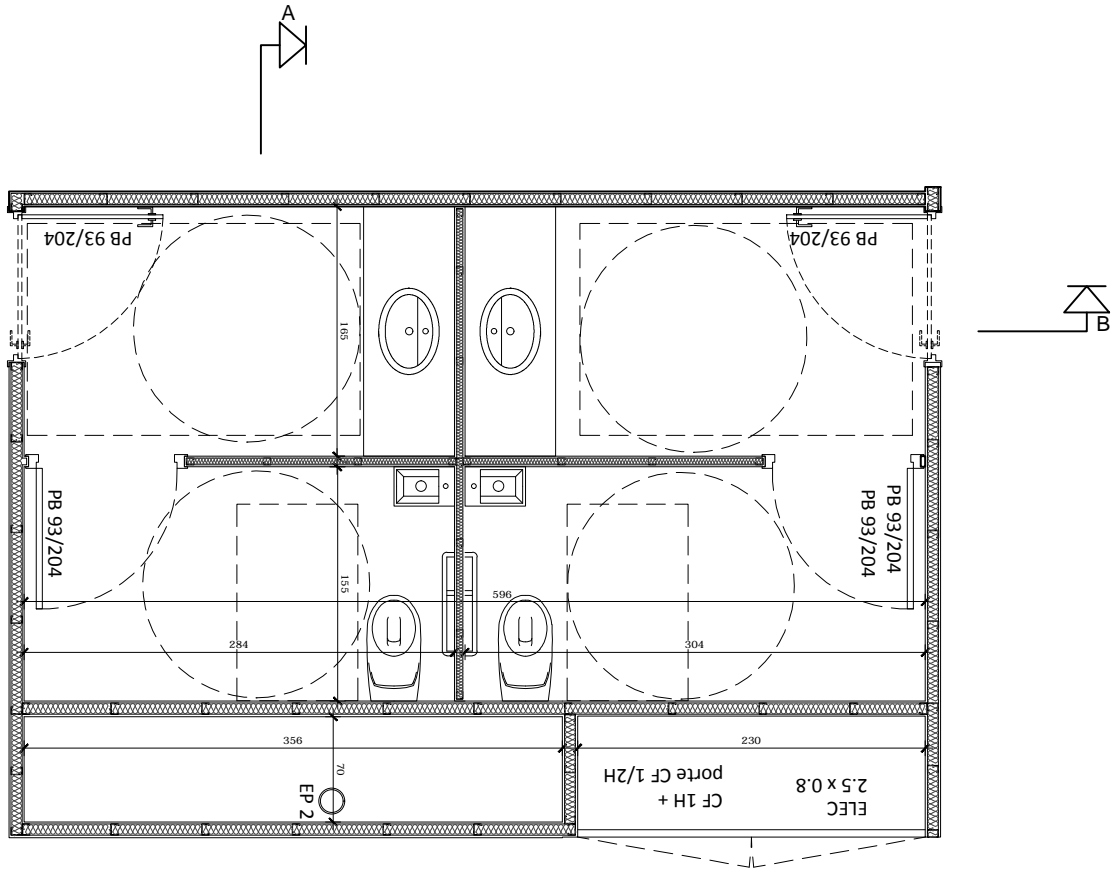


plan sanitaire R+1

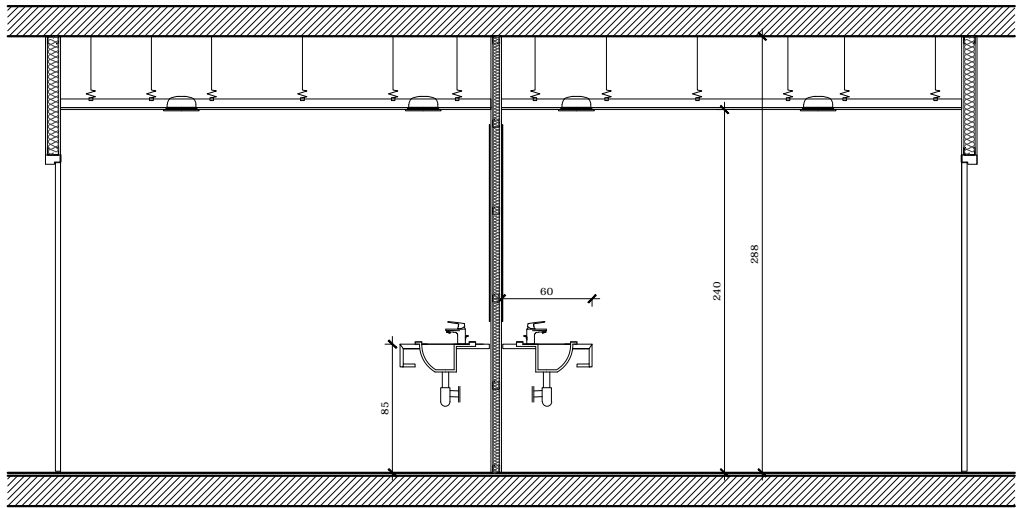


vue en coupe B

| | | | | | | | | | | | | |
|--|---|---|--|---|--|--|---|----------|---------------|------------|---|--------------------------------|
| MAITRE D'OUVRAGE CC2R 2, rue du Général Vidalot BP 75 82 403 Valence d'Agen tél : 05 63 29 92 00 | A.M.O. SEMAreG 100, boulevard Hubert Gouze BP 227 82 002 Montauban cedex tél : 05 63 22 10 10 | ARCHITECTES marjan hessamfar & joe vérons 42, Place Gambetta 33 000 Bordeaux tél : 05 56 48 66 20 courriel : info@hessamfar-verons.fr | BUREAU D'ETUDE TPFI Agence Midi-Pyrénées 78, chemin des Sept Deniers BP 70402 31 204 Toulouse tél : 05 61 57 18 72 | ECONOMISTE VOXOA Agence de Paris 11, rue d'Uzès 75002 PARIS tél : 01 40 41 11 10 | ACOUSTICIEN EMACOUSTIC 21, rue Claude Taffanel 33 800 Bordeaux tél : 05 56 85 96 89 | BUREAU DE CONTROLE SOCOTEC 101bis route de Montbarrier, ALBASUD 82 000 MONTAUBAN tél : 05 63 66 60 06 | EXTENSION ET REHABILITATION DES LOCAUX DE LA CC2R | | | | ECHELLE 1/50 LOCAUX SANITAIRES R+1 PLANS/COUPES | SAN 3 DCE |
| | | | | | | | INDICE | DATE | MODIFICATIONS | ETABLI PAR | VERIFIER PAR | WISE PAR |
| | | | | | | | A | 03/07/15 | | | | |


LOCAUX SANITAIRES R+1
BATIMENT NEUF

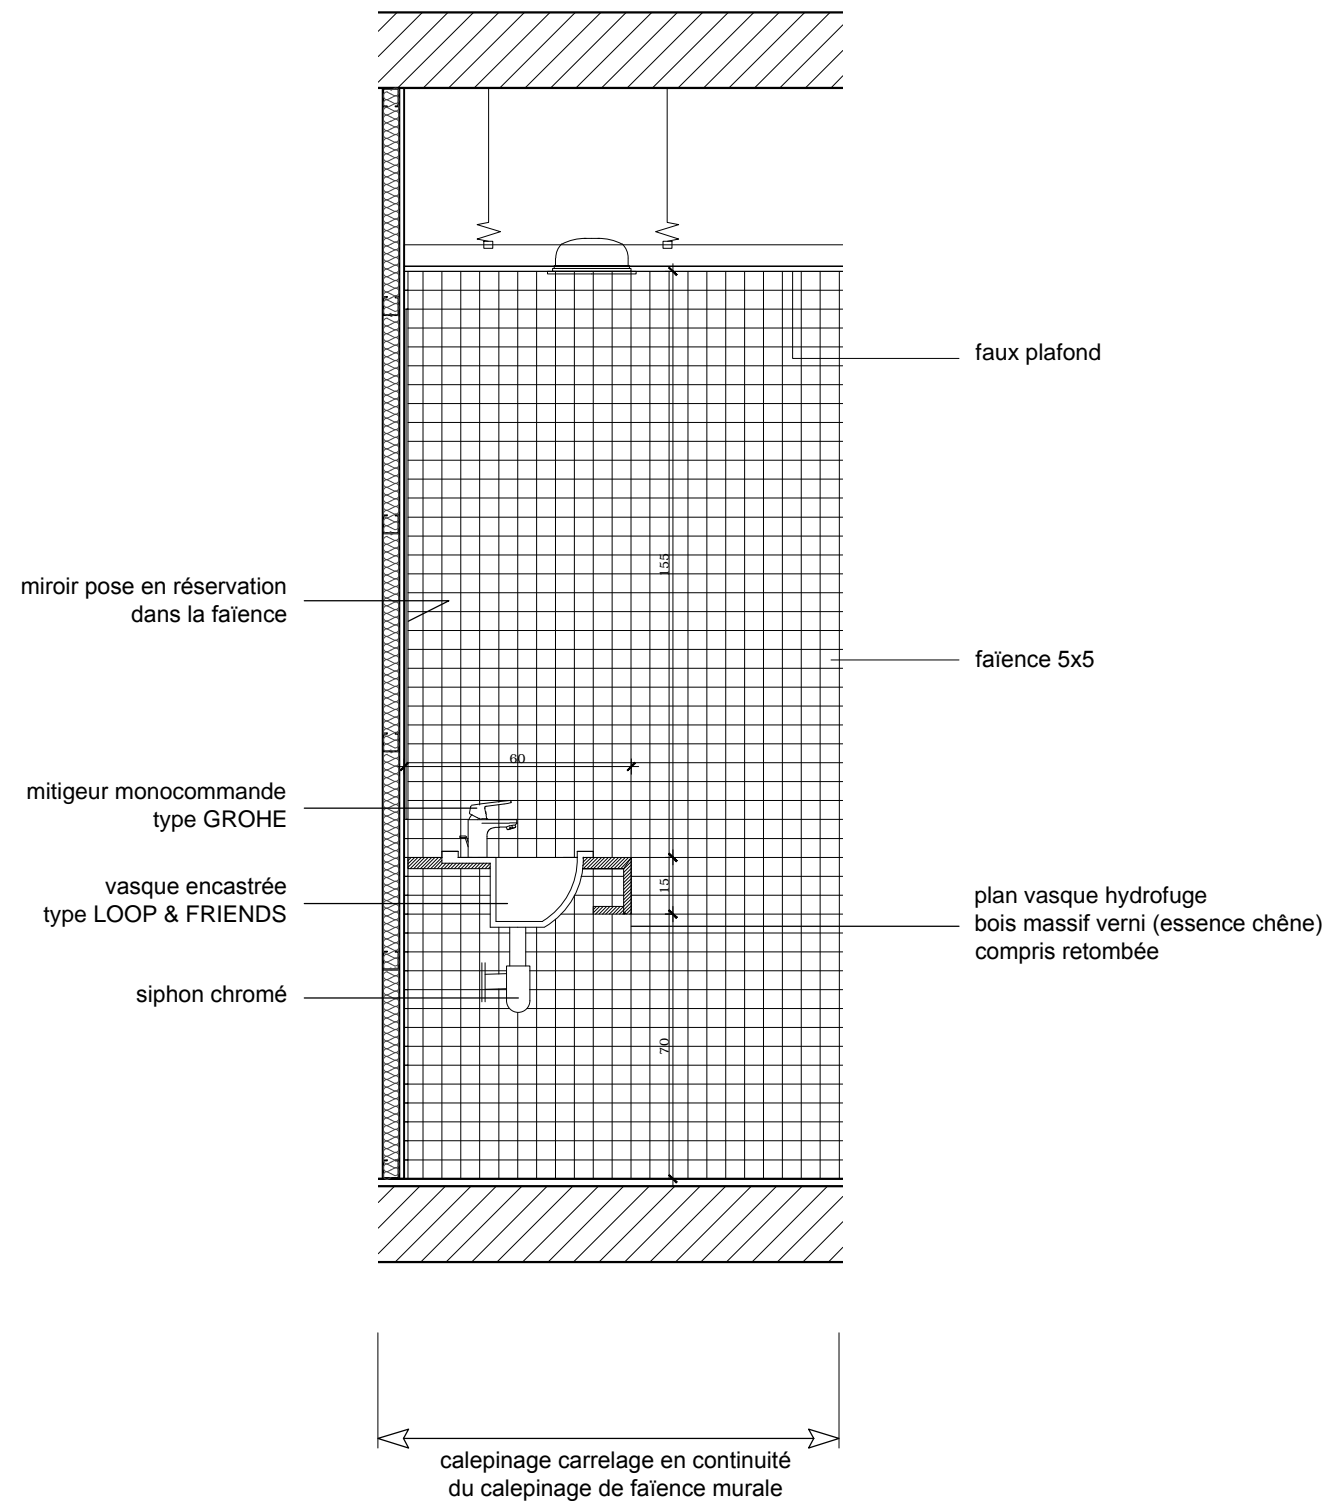


vue en coupe B

| <div>MAITRE D'OUVRAGE</div> <div>CC2R</div> <div>2, rue du Général Vidalot BP 75 82 403 Valence d'Agen tél : 05 63 29 92 00</div> | <div>A.M.O.</div> <div>SEMATeG</div> <div>100, boulevard Hubert Gouze BP 227 82 002 Montauban cedex tél : 05 63 22 10 10</div> | <div>ARCHITECTES</div> <div> marjan hessamfar & joe vérons</div> <div>42, Place Gambetta 33 000 Bordeaux tél : 05 56 48 66 20 courriel : info@hessamfar-verons.fr</div> | <div>BUREAU D'ETUDE</div> <div>TPFI</div> <div>Agence Midi-Pyrénées 78, chemin des Sept Deniers BP 70402 31 204 Toulouse tél : 05 61 57 18 72</div> | <div>ECONOMISTE</div> <div>VOXOA</div> <div>Agence de Paris 11, rue d'Uzès 75002 PARIS tél : 01 40 41 11 10</div> | <div>ACOUSTICIEN</div> <div>EMACOUSTIC</div> <div>21, rue Claude Taffanel 33 800 Bordeaux tél : 05 56 85 96 89</div> | <div>BUREAU DE CONTROLE</div> <div>SOCOTEC</div> <div>101bis route de Montbartier, ALBASUD 82 000 MONTAUBAN tél : 05 63 66 60 06</div> | <div>EXTENSION ET REHABILITATION DES LOCAUX DE LA CC2R</div> <table><tr><th>INDICE</th><th>DATE</th><th>MODIFICATIONS</th><th>ETABLI PAR</th><th>VERIFIER PAR</th><th>VISE PAR</th></tr><tr><td>A</td><td>03/07/15</td><td></td><td></td><td></td><td></td></tr><tr><td></td><td></td><td></td><td></td><td></td><td></td></tr></table> | | | | | INDICE | DATE | MODIFICATIONS | ETABLI PAR | VERIFIER PAR | VISE PAR | A | 03/07/15 | | | | | | | | | | | <div>ECHELLE 1/20</div> <div>LOCAUX SANITAIRES R+1 DETAILS</div> | <div>SAN 4</div> <div>DCE</div> |
|---|--|--|---|---|--|--|---|--|--|--|--|--------|------|---------------|------------|--------------|----------|---|----------|--|--|--|--|--|--|--|--|--|--|--|---------------------------------|
| INDICE | DATE | MODIFICATIONS | ETABLI PAR | VERIFIER PAR | VISE PAR | | | | | | | | | | | | | | | | | | | | | | | | | | |
| A | 03/07/15 | | | | | | | | | | | | | | | | | | | | | | | | | | | | | | |
| | | | | | | | | | | | | | | | | | | | | | | | | | | | | | | | |


LOCAL DETENTE R+1
BATIMENT NEUF

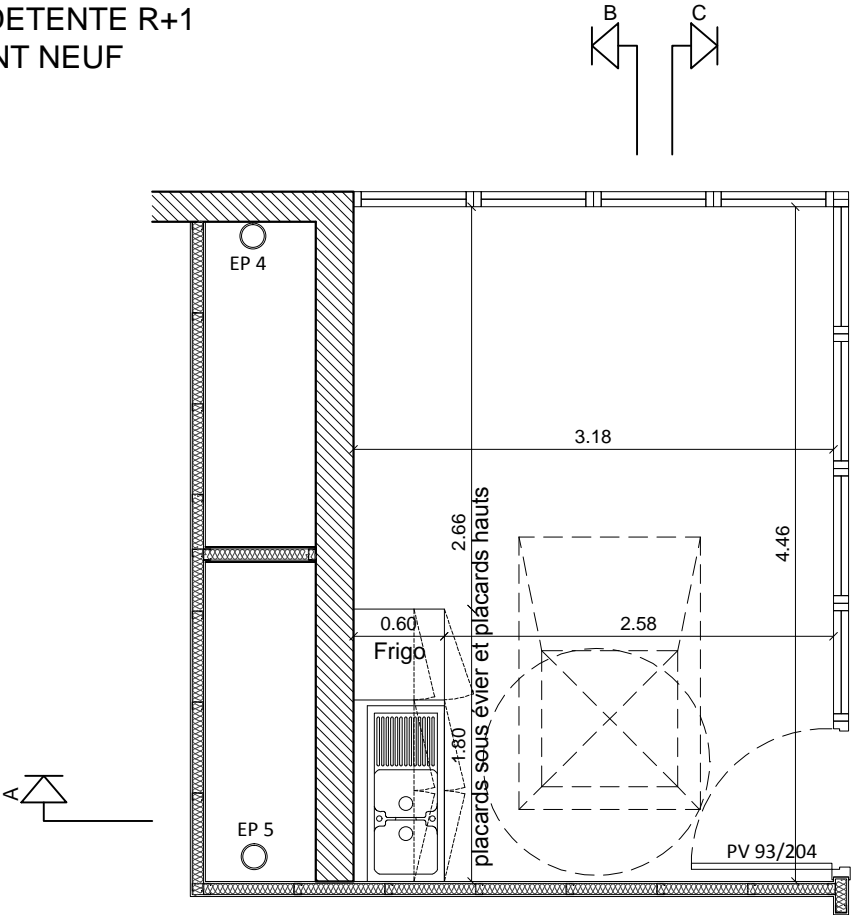


plan local détente R+1

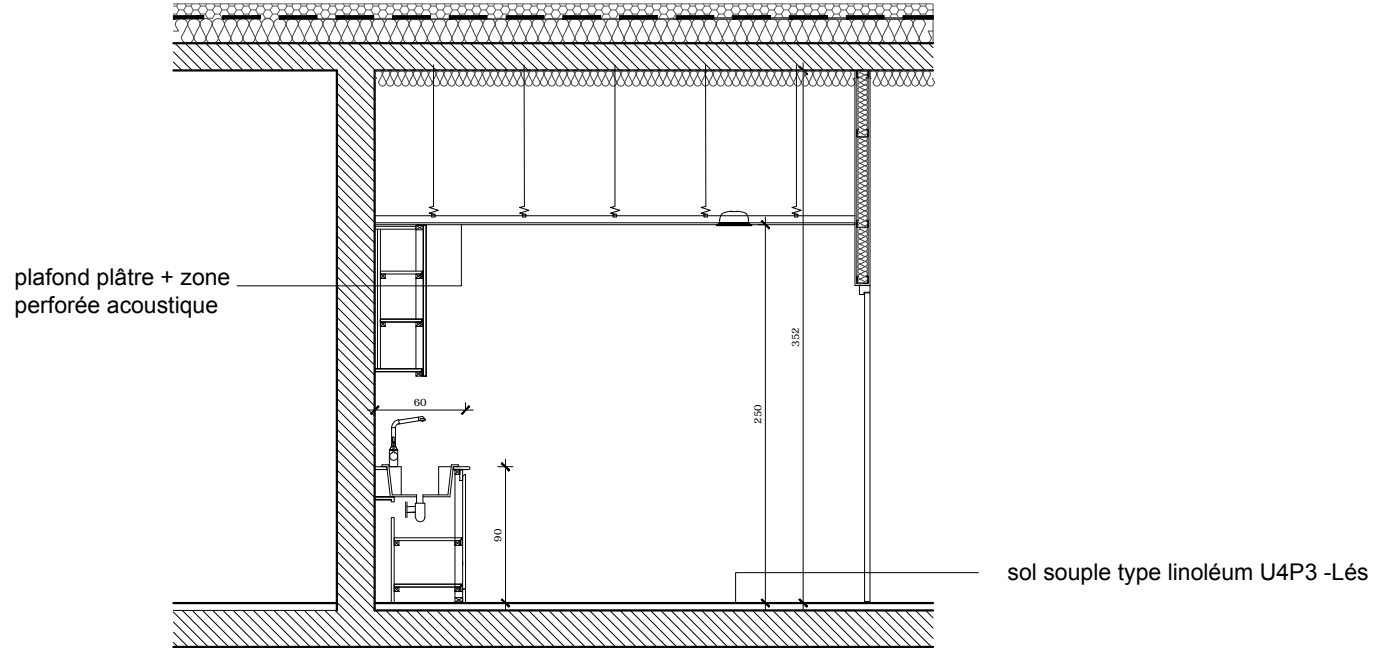


vue en coupe A

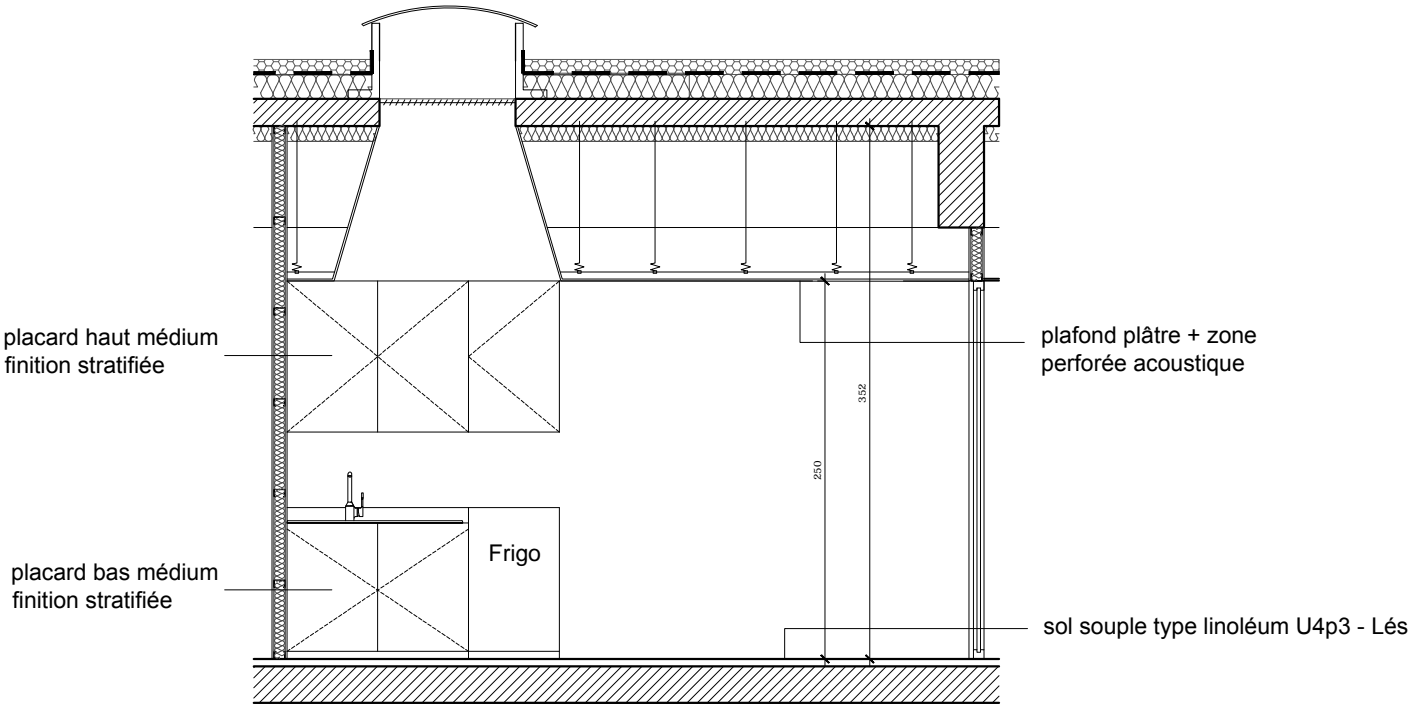


vue en coupe B

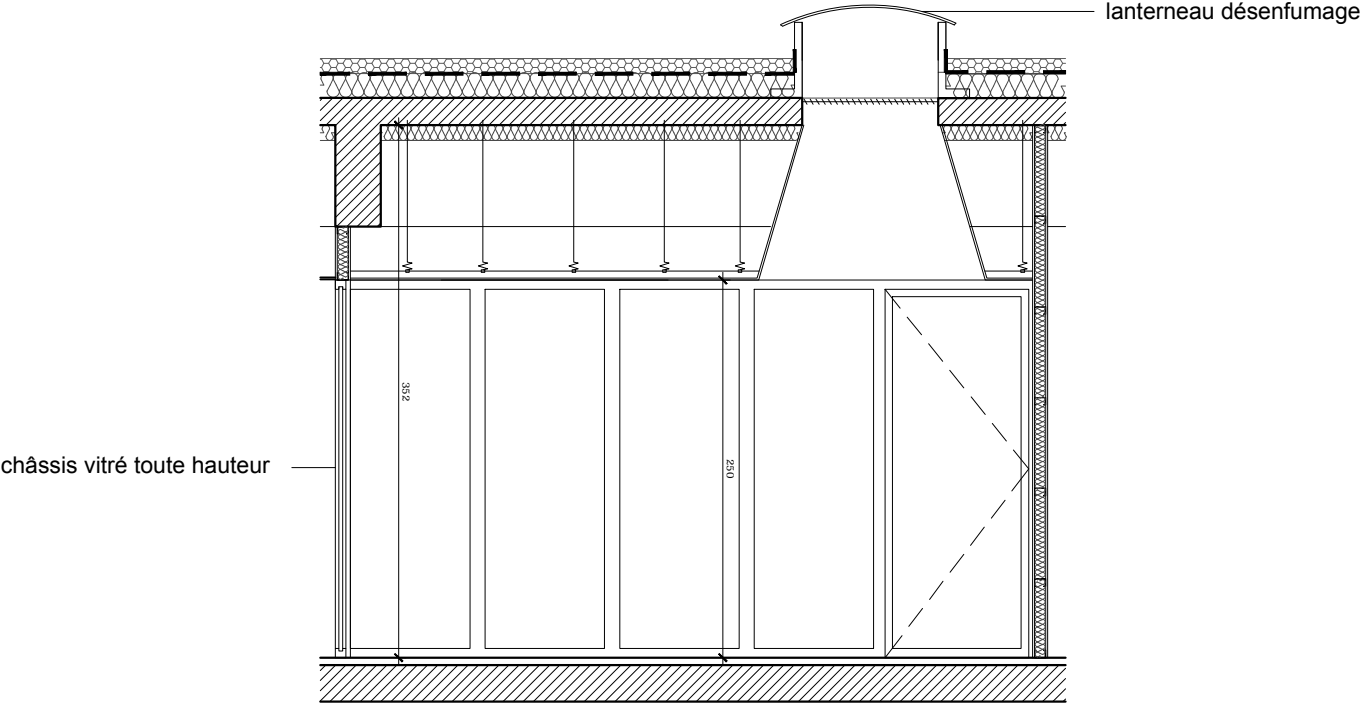


vue en coupe C

| | | | | | | | | | | | | | | |
|--|---|--|--|---|---|--|---|------|---------------|------------|--------------|--------------|-----------------------------------|-----|
| MAITRE D'OUVRAGE | A.M.O. | ARCHITECTES | BUREAU D'ETUDE | ECONOMISTE | ACOUSTICIEN | BUREAU DE CONTROLE | EXTENSION ET REHABILITATION DES LOCAUX DE LA CC2R | | | | | ECHELLE 1/50 | SAN 5 | |
| CC2R 2, rue du Général Vidalot BP 75 82 403 Valence d'Agen tél : 05 63 29 92 00 | SEMAreG 100, boulevard Hubert Gouze BP 227 82 002 Montauban cedex tél : 05 63 22 10 10 |  marjan hessamfar & joe vérons 42, Place Gambetta 33 000 Bordeaux tél : 05 56 48 66 20 courriel : info@hessamfar-verons.fr | TPFI Agence Midi-Pyrénées 78, chemin des Sept Deniers BP 70402 31 204 Toulouse tél : 05 61 57 18 72 | VOXOA Agence de Paris 11, rue d'Uzès 75002 PARIS tél : 01 40 41 11 10 | EMACOUSTIC 21, rue Claude Taffanel 33 800 Bordeaux tél : 05 56 85 96 89 | SOCOTEC 101bis route de Montbarrier, ALBASUD 82 000 MONTAUBAN tél : 05 63 66 60 06 | INDICE | DATE | MODIFICATIONS | ETABLI PAR | VERIFIER PAR | VISE PAR | LOCAL DETENTE R+1 PLANS/COUPES | DCE |
| A | 03/07/15 | | | | | | | | | | | | | |
| | | | | | | | | | | | | | | |

LOCAL DETENTE R+1
BATIMENT NEUF

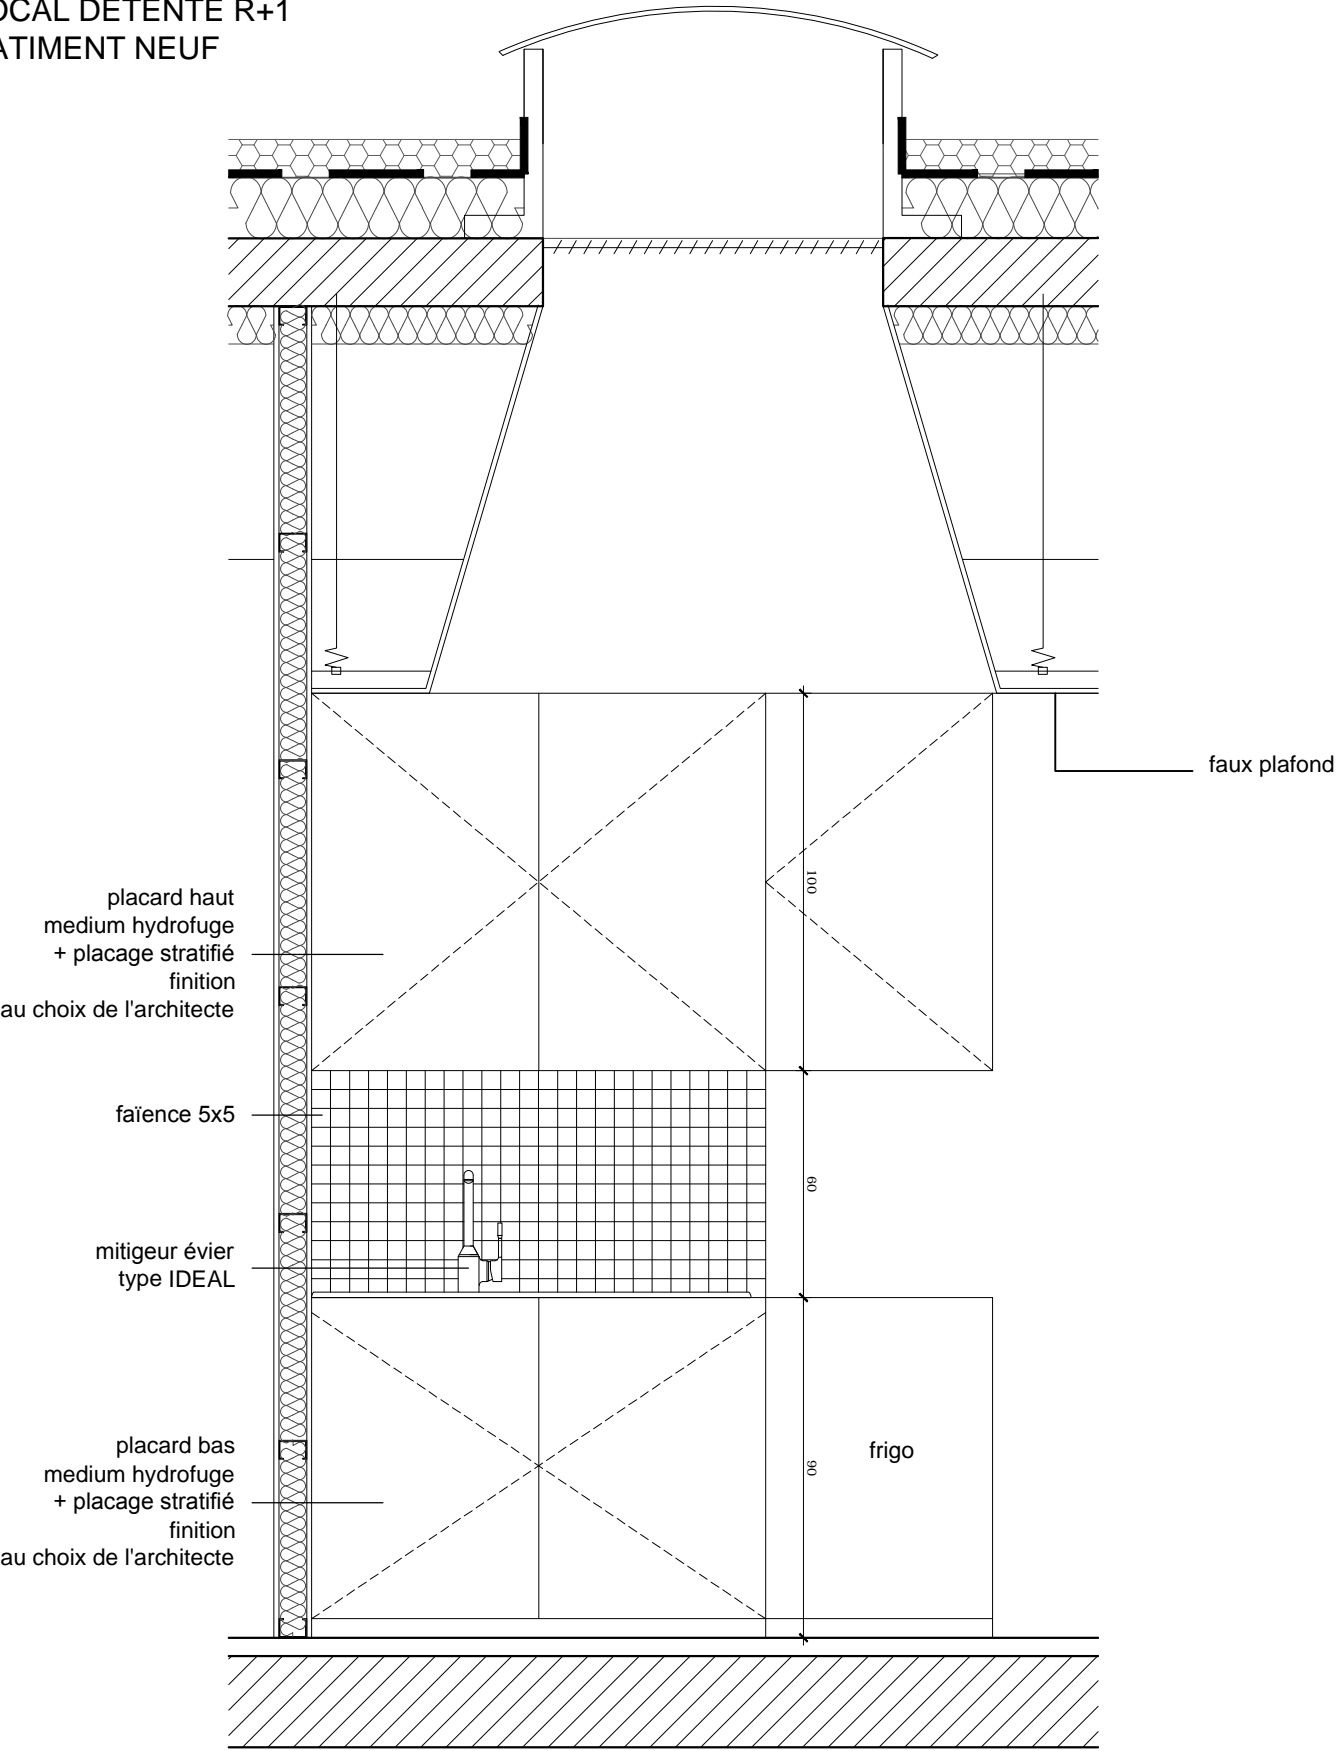


vue en coupe B

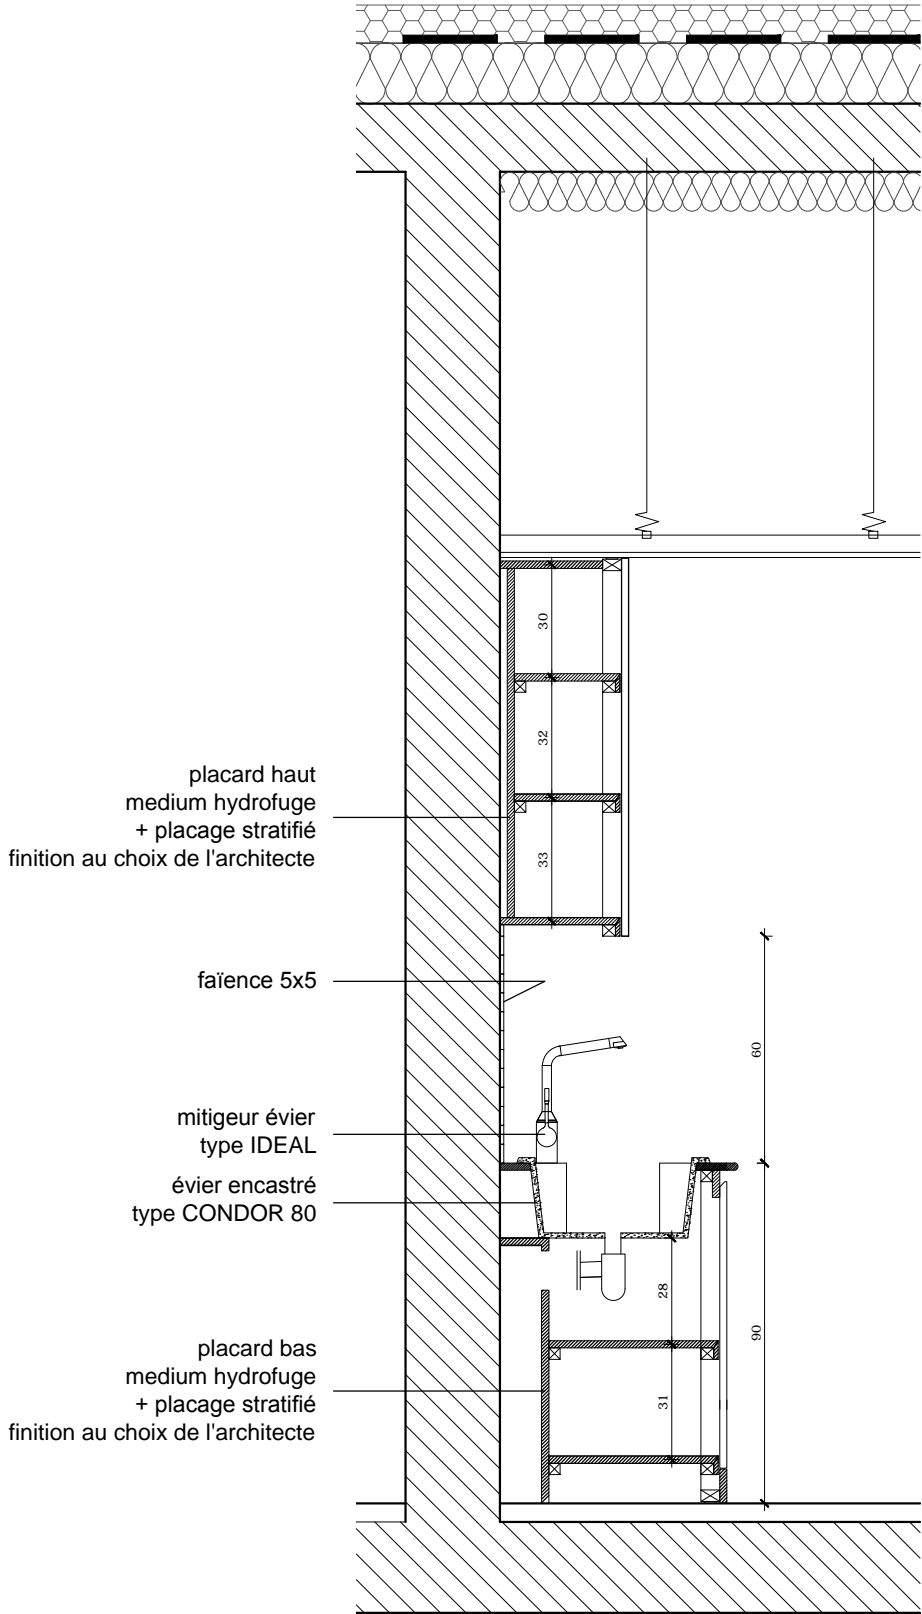

vue en coupe A


| | | | | | | | | | | | | | | |
|---|--|---|---|--|--|---|---|----------|---------------|------------|--------------|--------------|------------------------------|-----|
| MAITRE D'OUVRAGE | A.M.O. | ARCHITECTES | BUREAU D'ETUDE | ECONOMISTE | ACOUSTICIEN | BUREAU DE CONTROLE | EXTENSION ET REHABILITATION DES LOCAUX DE LA CC2R | | | | | ECHELLE 1/20 | SAN 6 | |
| CC2R 2, rue du Général Vidalot BP 75 82 403 Valence d'Agen tél : 05 63 29 92 00 | SEMAteG 100, boulevard Hubert Gouze BP 227 82 002 Montauban cedex tél : 05 63 22 10 10 |  marjan hessamfar & joe vérons 42, Place Gambetta 33 000 Bordeaux tél : 05 56 48 66 20 courriel : info@hessamfar-verons.fr | TPFI Agence Midi-Pyrénées 78, chemin des Sept Deniers BP 70402 31 204 Toulouse tél : 05 61 57 18 72 | VOXOA Agence de Paris 11, rue d'Uzès 75002 PARIS tél : 01 40 41 11 10 | EMACOUSTIC 21, rue Claude Taffanel 33 800 Bordeaux tél : 05 56 85 96 89 | SOCOTEC 101bis route de Montbarrier, ALBASUD 82 000 MONTAUBAN tél : 05 63 66 60 06 | INDICE | DATE | MODIFICATIONS | ETABLI PAR | VERIFIER PAR | WISE PAR | LOCAL DETENTE R+1 DETAILS | DCE |
| | | | | | | | A | 03/07/15 | | | | | | |
| | | | | | | | | | | | | | | |

LOCAL DETENTE R+1
BATIMENT NEUF

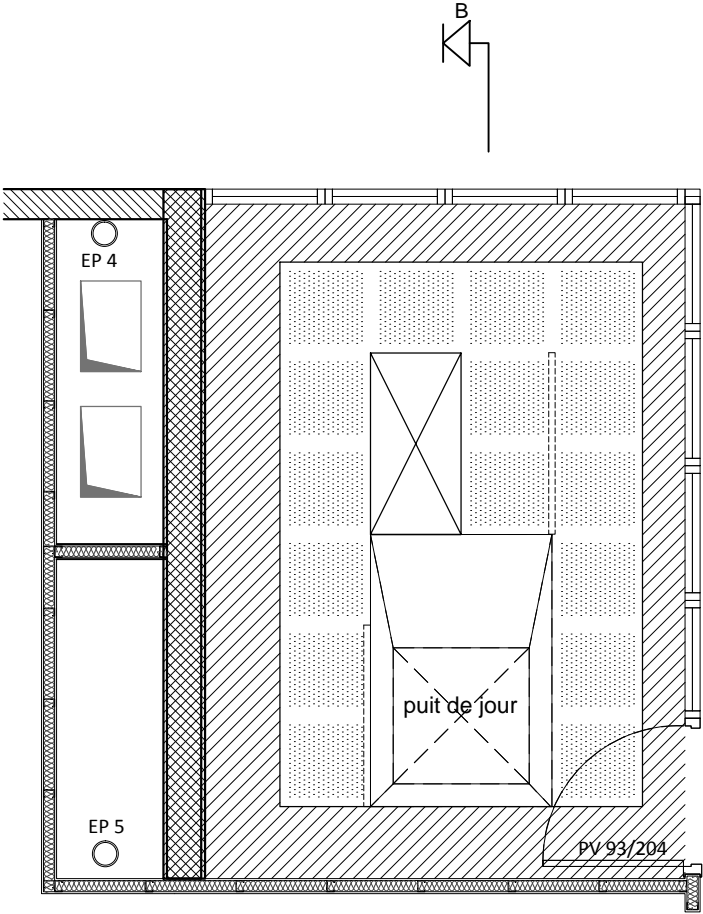



- faux plafond plâtre type BA13
peint en blanc non démontable
- zone perforée acoustique non démontable
- cassette module de confort
- luminaire suspendu LED/DALI 25w

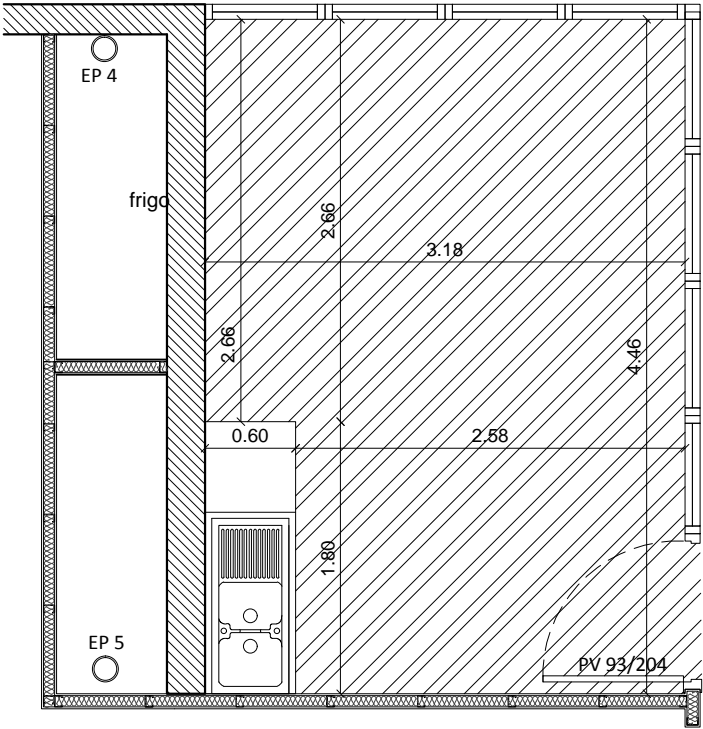
plan de plafond




- sol souple type linoléum UP43 - Lés

plan de sol


| MAITRE D'OUVRAGE | | A.M.O. | | ARCHITECTES | | BUREAU D'ETUDE | | ECONOMISTE | | ACOUSTICIEN | | BUREAU DE CONTROLE | | EXTENSION ET REHABILITATION DES LOCAUX DE LA CC2R | | | | | ECHELLE 1/50 | | SAN 7 | | | | | | | | | | | | | | | | | | | | | | |
|---|
| CC2R 2, rue du Général Vidalot BP 75 82 403 Valence d'Agen tél : 05 63 29 92 00 | | SEMAreG 100, boulevard Hubert Gouze BP 227 82 002 Montauban cedex tél : 05 63 22 10 10 | |  marjan hessamfar & joe vérons 42, Place Gambetta 33 000 Bordeaux tél : 05 56 48 66 20 courriel : info@hessamfar-verons.fr | | TPFI Agence Midi-Pyrénées 78, chemin des Sept Deniers BP 70402 31 204 Toulouse tél : 05 61 57 18 72 | | VOXOA Agence de Paris 11, rue d'Uzès 75002 PARIS tél : 01 40 41 11 10 | | EMACOUSTIC 21, rue Claude Taffanel 33 800 Bordeaux tél : 05 56 85 96 89 | | SOCOTEC 101bis route de Montbarrier, ALBASUD 82 000 MONTAUBAN tél : 05 63 66 60 06 | | <table><tr><th>INDICE</th><th>DATE</th><th>MODIFICATIONS</th><th>ETABLI PAR</th><th>VERIFIER PAR</th><th>WISE PAR</th></tr><tr><td>A</td><td>03/07/15</td><td></td><td></td><td></td><td></td></tr><tr><td></td><td></td><td></td><td></td><td></td><td></td></tr></table> | | | | | INDICE | DATE | MODIFICATIONS | ETABLI PAR | VERIFIER PAR | WISE PAR | A | 03/07/15 | | | | | | | | | | | LOCAL DETENTE R+1 SOL & PLAFOND | | | | |  | |
| INDICE | DATE | MODIFICATIONS | ETABLI PAR | VERIFIER PAR | WISE PAR | | | | | | | | | | | | | | | | | | | | | | | | | | | | | | | | | | | | | | |
| A | 03/07/15 | |
| |

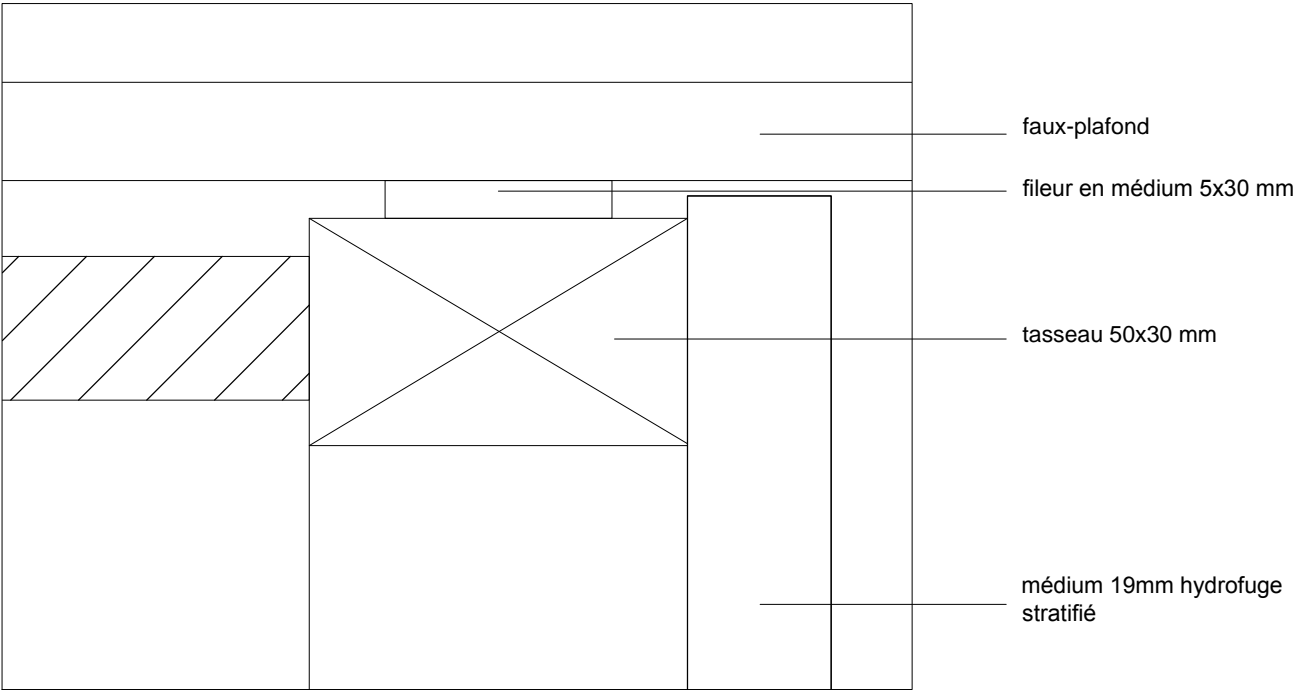


détail A

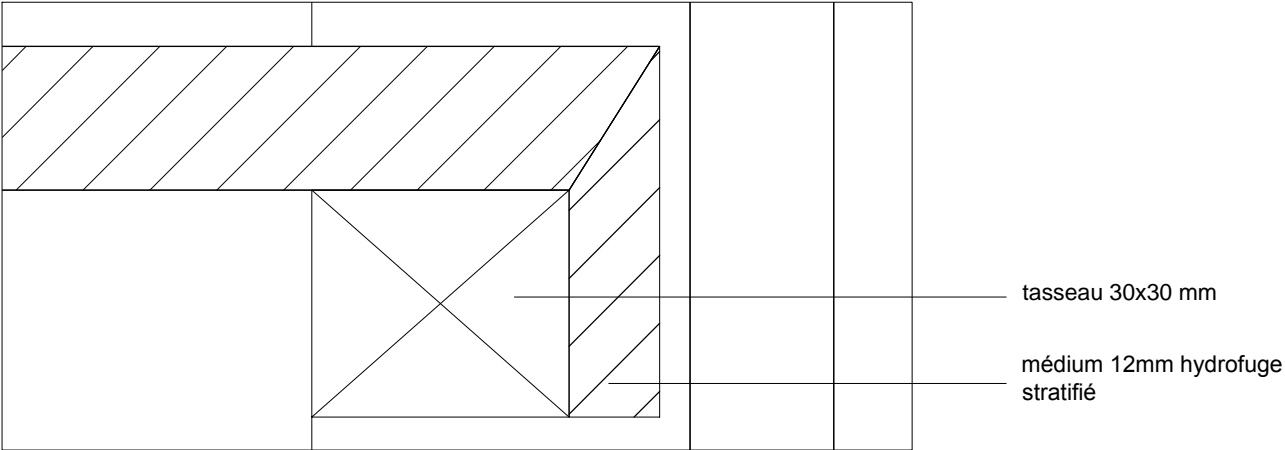

détail B

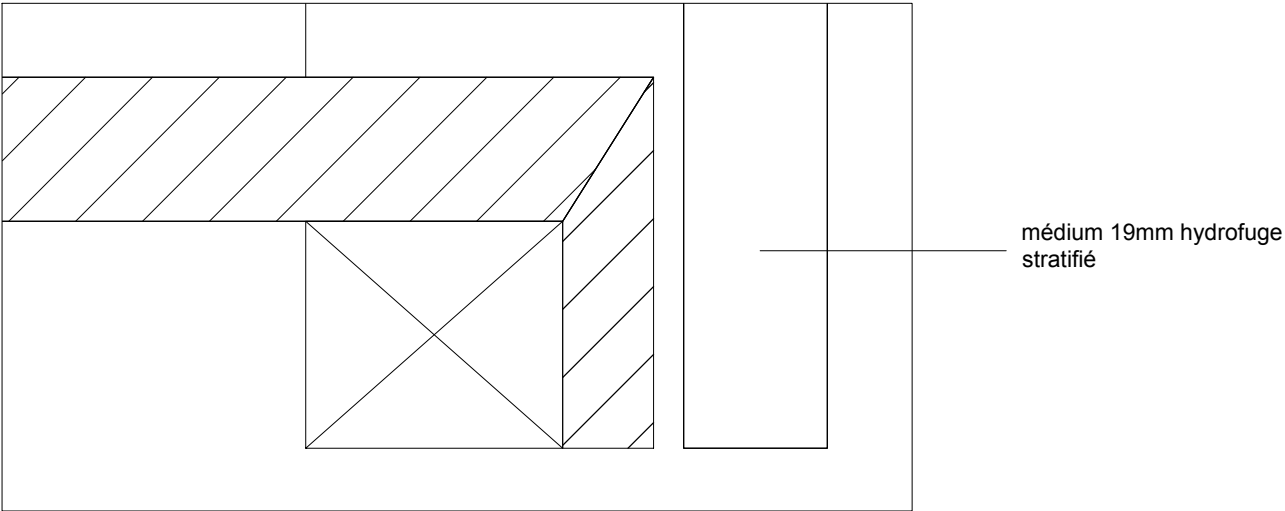


détail C

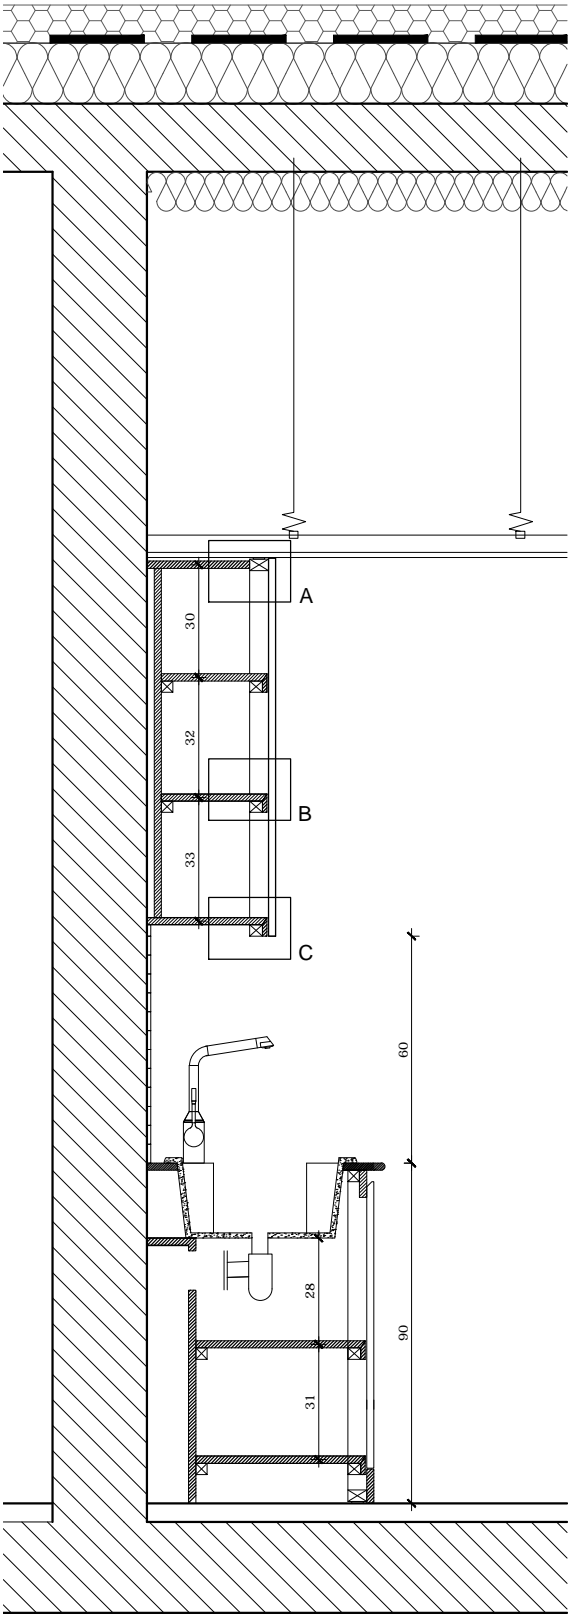


vue en coupe A


| |
|---|
| MAITRE D'OUVRAGE | | A.M.O. | | ARCHITECTES | | BUREAU D'ETUDE | | ECONOMISTE | | ACOUSTICIEN | | BUREAU DE CONTROLE | | EXTENSION ET REHABILITATION DES LOCAUX DE LA CC2R | | | | | ECHELLE 1/1 | | SAN 8 | | | | | | | | | | | | | | | | | | | | | | | | | | | | | | | | | | | |
| CC2R | | SEMAreG | |  marjan hessamfar & joe vérons | | TPFi | | VOXOA | | EMACOUSTIC | | SOCOTEC | | <table><tr><td>INDICE</td><td>DATE</td><td colspan="2">MODIFICATIONS</td><td>ETABLI PAR</td><td>VERIFIER PAR</td><td>WISE PAR</td></tr><tr><td>A</td><td>03/07/15</td><td colspan="2"></td><td></td><td></td><td></td></tr><tr><td></td><td></td><td colspan="2"></td><td></td><td></td><td></td></tr><tr><td></td><td></td><td colspan="2"></td><td></td><td></td><td></td></tr></table> | | | | | INDICE | DATE | MODIFICATIONS | | ETABLI PAR | VERIFIER PAR | WISE PAR | A | 03/07/15 | | | | | | | | | | | | | | | | | | | | 42, Place Gambetta 33 000 Bordeaux tél : 05 56 48 66 20 courriel : info@hessamfar-verons.fr | | Agence Midi-Pyrénées 78, chemin des Sept Deniers BP 70402 31 204 Toulouse tél : 05 61 57 18 72 | | Agence de Paris 11, rue d'Uzès 75002 PARIS tél : 01 40 41 11 10 | | 21, rue Claude Taffanel 33 800 Bordeaux tél : 05 56 85 96 89 | | 101bis route de Montbarlier, ALBASUD 82 000 MONTAUBAN tél : 05 63 66 60 06 | |
| INDICE | DATE | MODIFICATIONS | | | | ETABLI PAR | VERIFIER PAR | WISE PAR | |
| A | 03/07/15 | |
| |
| |
| 2, rue du Général Vidalot BP 75 82 403 Valence d'Agen tél : 05 63 29 92 00 | | 100, boulevard Hubert Gouze BP 227 82 002 Montauban cedex tél : 05 63 22 10 10 | | | | | | | | | | | | | | | | LOCAL DETENTE R+1 DETAILS | | DCE | | | | | | | | | | | | | | | | | | | | | | | | | | | | | | | | | | | | |

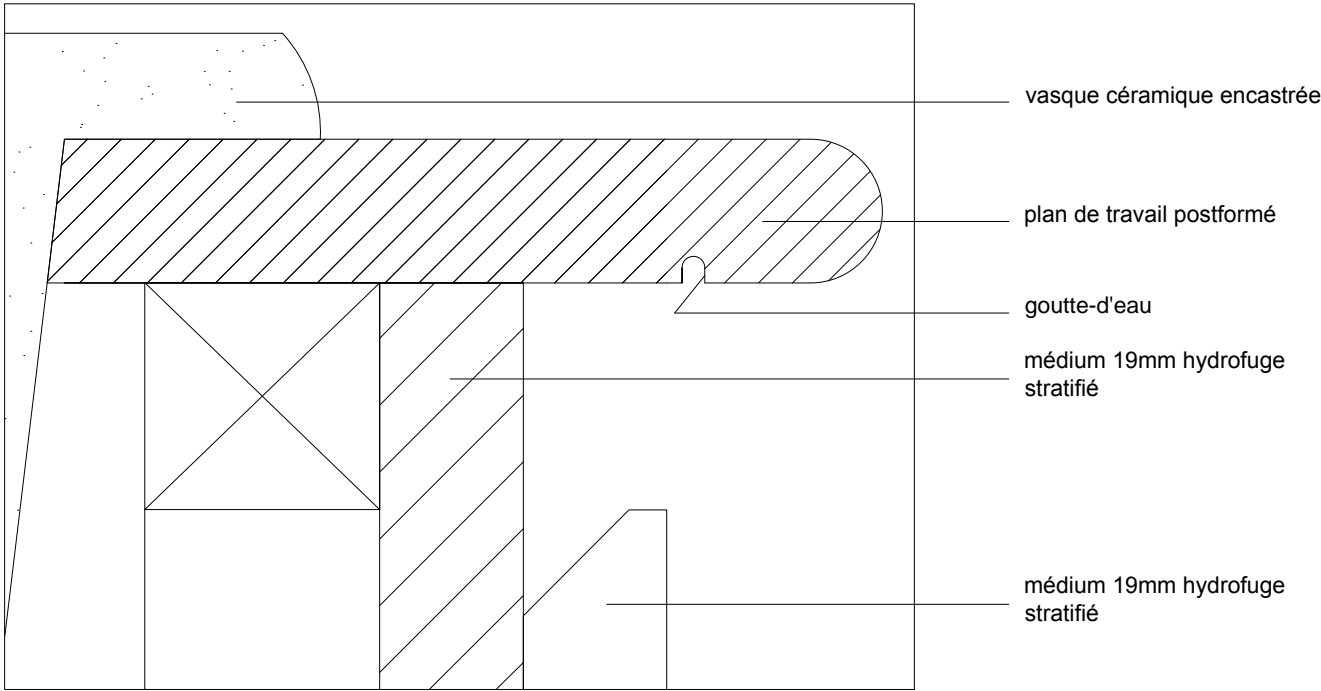


détail A

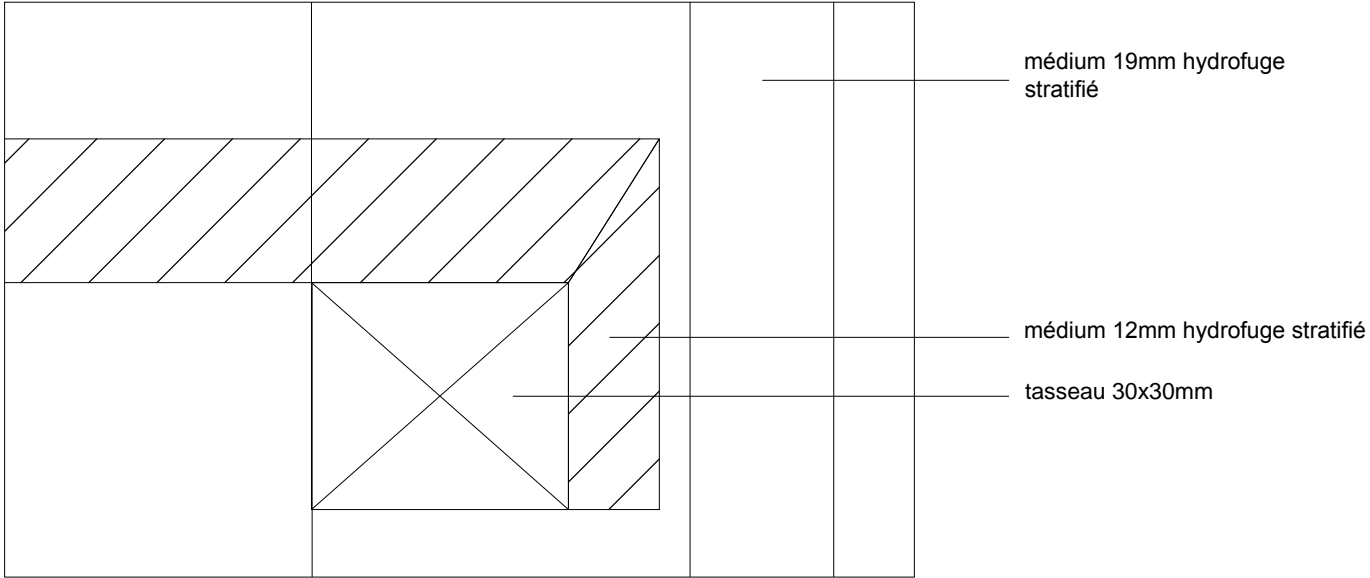


détail B

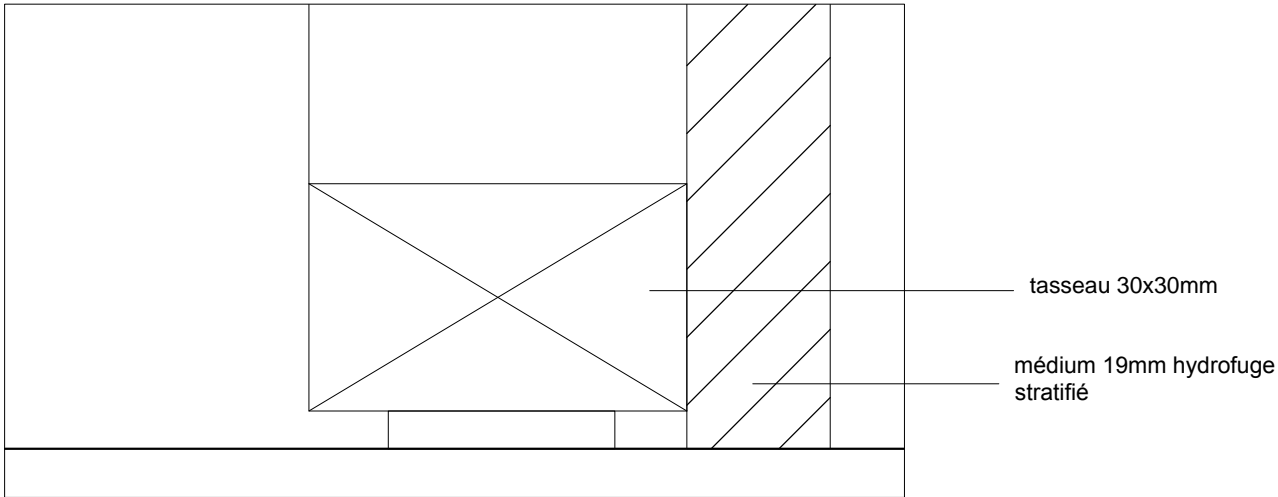

détail C

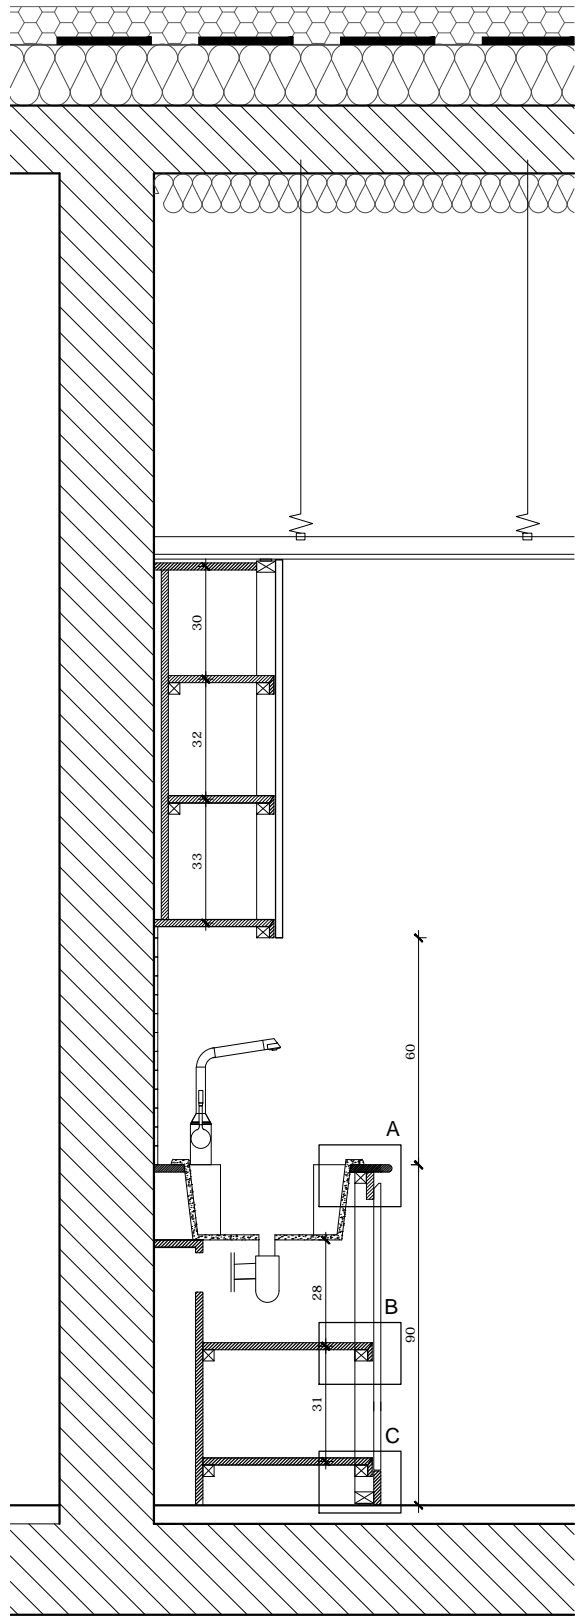

vue en coupe A

| | | | | | | | | | | | | | | |
|---|--|---|---|--|--|---|---|------|---------------|------------|--------------|-------------|------------------------------|-----|
| MAITRE D'OUVRAGE | A.M.O. | ARCHITECTES | BUREAU D'ETUDE | ECONOMISTE | ACOUSTICIEN | BUREAU DE CONTROLE | EXTENSION ET REHABILITATION DES LOCAUX DE LA CC2R | | | | | ECHELLE 1/1 | SAN 9 | |
| CC2R 2, rue du Général Vidalot BP 75 82 403 Valence d'Agen tél : 05 63 29 92 00 | SEMAreG 100, boulevard Hubert Gouze BP 227 82 002 Montauban cedex tél : 05 63 22 10 10 |  marjan hessamfar & joe vérons 42, Place Gambetta 33 000 Bordeaux tél : 05 56 48 66 20 courriel : info@hessamfar-verons.fr | TPFi Agence Midi-Pyrénées 78, chemin des Sept Deniers BP 70402 31 204 Toulouse tél : 05 61 57 18 72 | VOXOA Agence de Paris 11, rue d'Uzès 75002 PARIS tél : 01 40 41 11 10 | EMACOUSTIC 21, rue Claude Taffanel 33 800 Bordeaux tél : 05 56 85 96 89 | SOCOTEC 101bis route de Montbarrier, ALBASUD 82 000 MONTAUBAN tél : 05 63 66 60 06 | INDICE | DATE | MODIFICATIONS | ETABLI PAR | VERIFIER PAR | WISE PAR | LOCAL DETENTE R+1 DETAILS | DCE |
| A | 03/07/15 | | | | | | | | | | | | | |
| | | | | | | | | | | | | | | |

Plan Repérage habillage parois verticales RDC.....ACC 1

Plan Repérage habillage parois verticales RDCur.....ACC 2

Plan Repérage habillage parois verticales RDCur.....ACC 3

Banque d'accueil - Vue en planACC 4

Banque d'accueil - Vue de face et de côté.....ACC 5

Habillage porte placard accueil.....ACC 6

Habillage porte placard accueil.....ACC 7

Habillage porte.....ACC 8

Habillage porte.....ACC 9

Habillage porte.....ACC 10

Salle de conseil - porte placard Régie.....ACC 11

Salle de conseil - porte placard Régie.....ACC 12

Salle de conseil - porte placard Régie.....ACC 13

Salle de conseil - porte placard Régie.....ACC 14

Habillage Porte salle de conseil.....ACC 15

Habillage Porte salle de conseil.....ACC 16

Habillage Porte salle de conseil.....ACC 17

Habillage Porte salle de conseil.....ACC 18

Salle de conseil - Bureau du président.....SDC 2

Salle de conseil - Bureau du président.....SDC 4

Salle de conseil - Bureau des élus et des invités.....SDC 5


Salle de conseil - Bureau des élus et des invités.....SDC 6


Salle de conseil - Bureau des élus et des invités.....SDC 7

Salle de conseil - Bureau des élus et des invités.....SDC 8

Salle de conseil - Bureau des élus et des invités.....SDC 9

Salle de conseil - Bureau service.....SDC 10

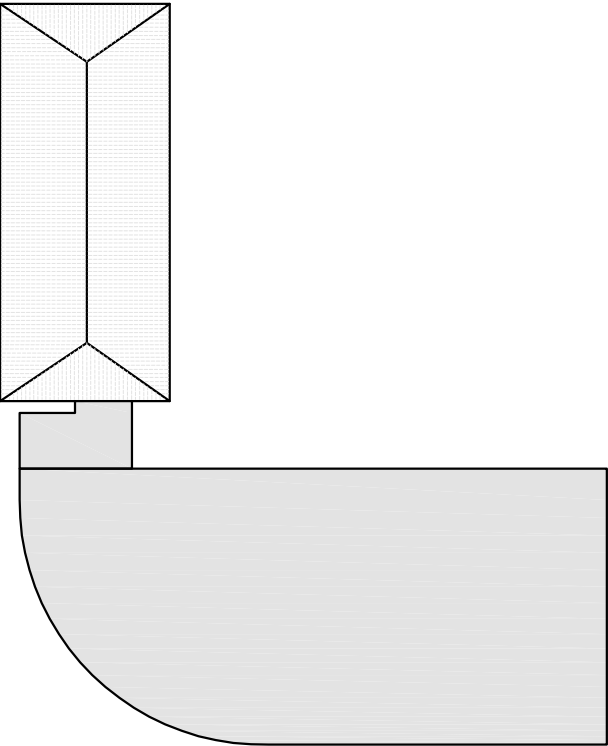

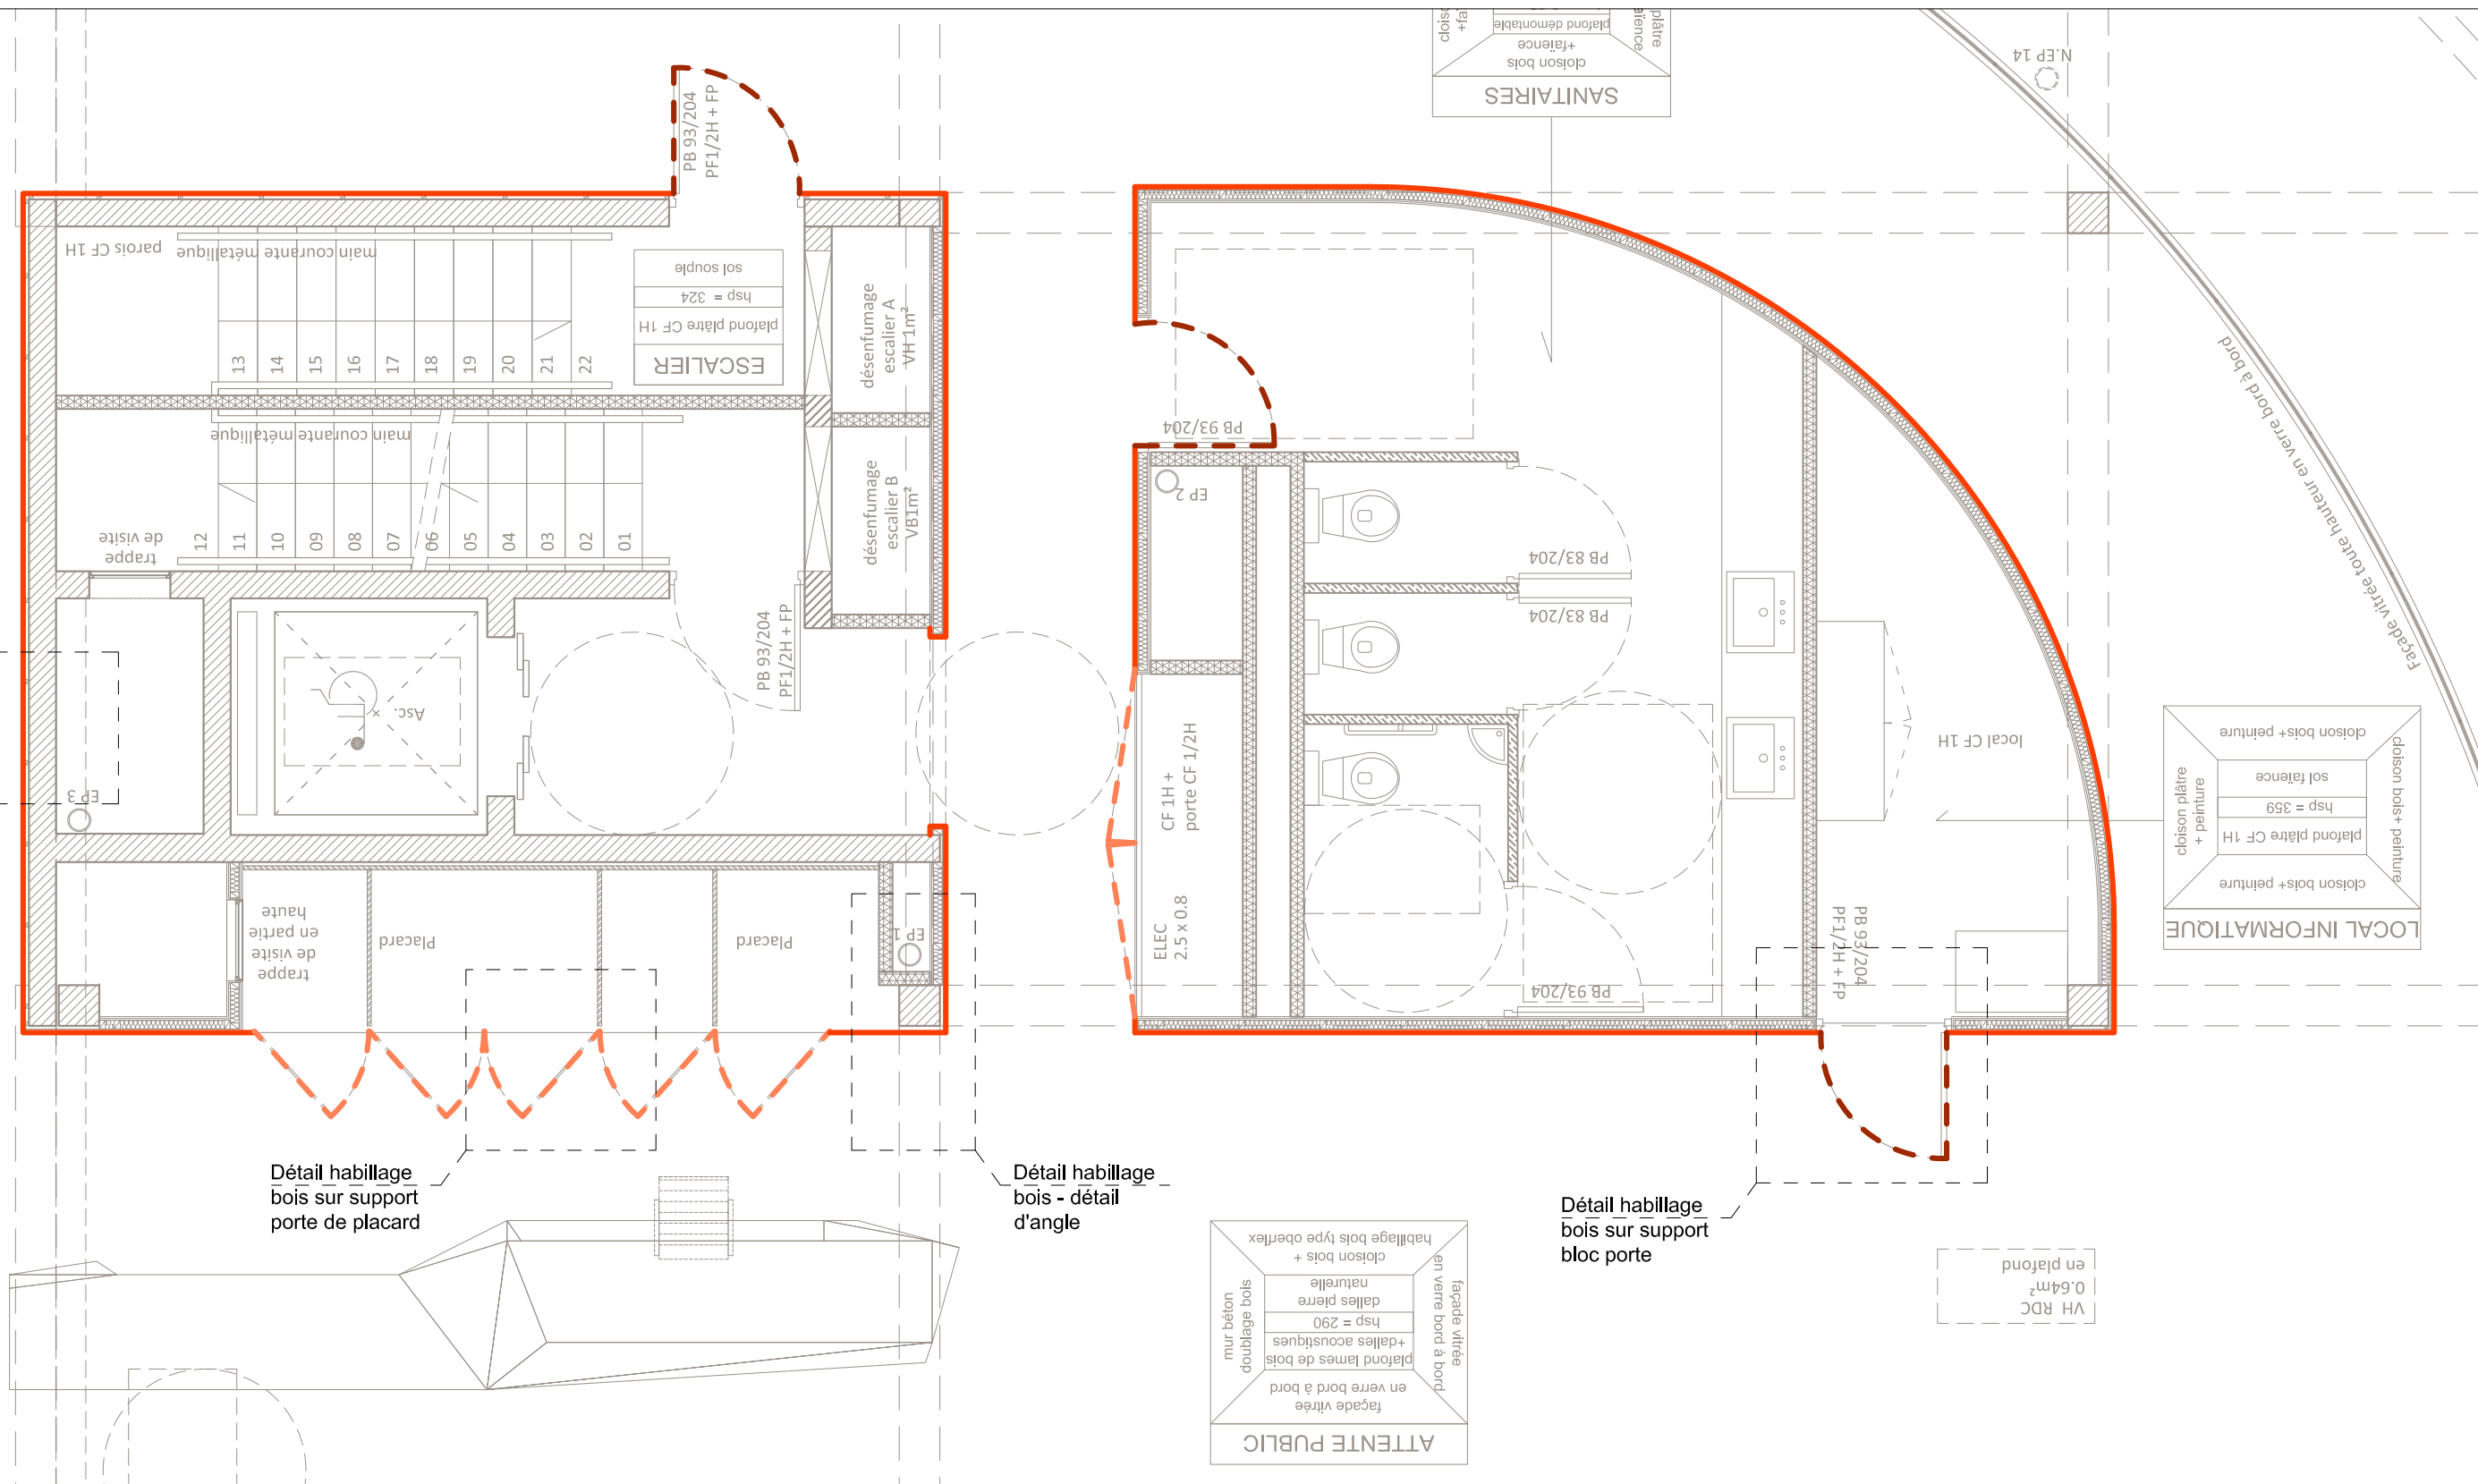


Plan de repérage des habillages sur parois verticales en Rez-de-chaussée (1/50)

————— Habillage inox poli sur support béton ou cloison - - - - - Habillage inox poli sur support bloc porte Habillage inox poli sur support porte de placard


OPTION

| | | | | | | | | | | | | | | | | |
|--|--|---|--|--|---|--|--|--|----------|---------------|------------|--------------|----------|---|------------|-------|
| MAÎTRE D'OUVRAGE CC2R 2, rue du Général Vidalot BP 75 82 403 Valence d'Agen tél : 05 63 29 92 00 | | A.M.O. SEMatEG 100, boulevard Hubert Gouze BP 227 82 002 Montauban cedex tél : 05 63 22 10 10 |  marjan hessamfar & joe vérons 42, Place Gambetta 33 000 Bordeaux tél : 05 56 48 66 20 courriel : info@hessamfar-verons.fr | BUREAU D'ETUDE TPFi Agence Midi-Pyrénées 78, chemin des Sept Deniers BP 70402 31 204 Toulouse tél : 05 61 57 18 72 | ECONOMISTE VOXOA Agence de Paris 11, rue d'Uzès 75002 PARIS tél : 01 40 41 11 10 | ACOUSTICIEN EMACOUSTIC 21, rue Claude Taffanel 33 800 Bordeaux tél : 05 56 85 96 89 | BUREAU DE CONTROLE SOCOTEC 101bis route de Montbartier, ALBASUD 82 000 MONTAUBAN tél : 05 63 66 60 06 | EXTENSION ET REHABILITATION DES LOCAUX DE LA CC2R | | | | | | ECHELLE 1/50 | | ACC 2 |
| | | | | | | | | INDICE | DATE | MODIFICATIONS | ETABLI PAR | VERIFIER PAR | VISE PAR | PLAN DE REPERAGE HABILLAGE PAROIS VERTICALES RDC | DCE | |
| | | | | | | | | A | 03/07/15 | | | | | | | |
| | | | | | | | | | | | | | | | | |

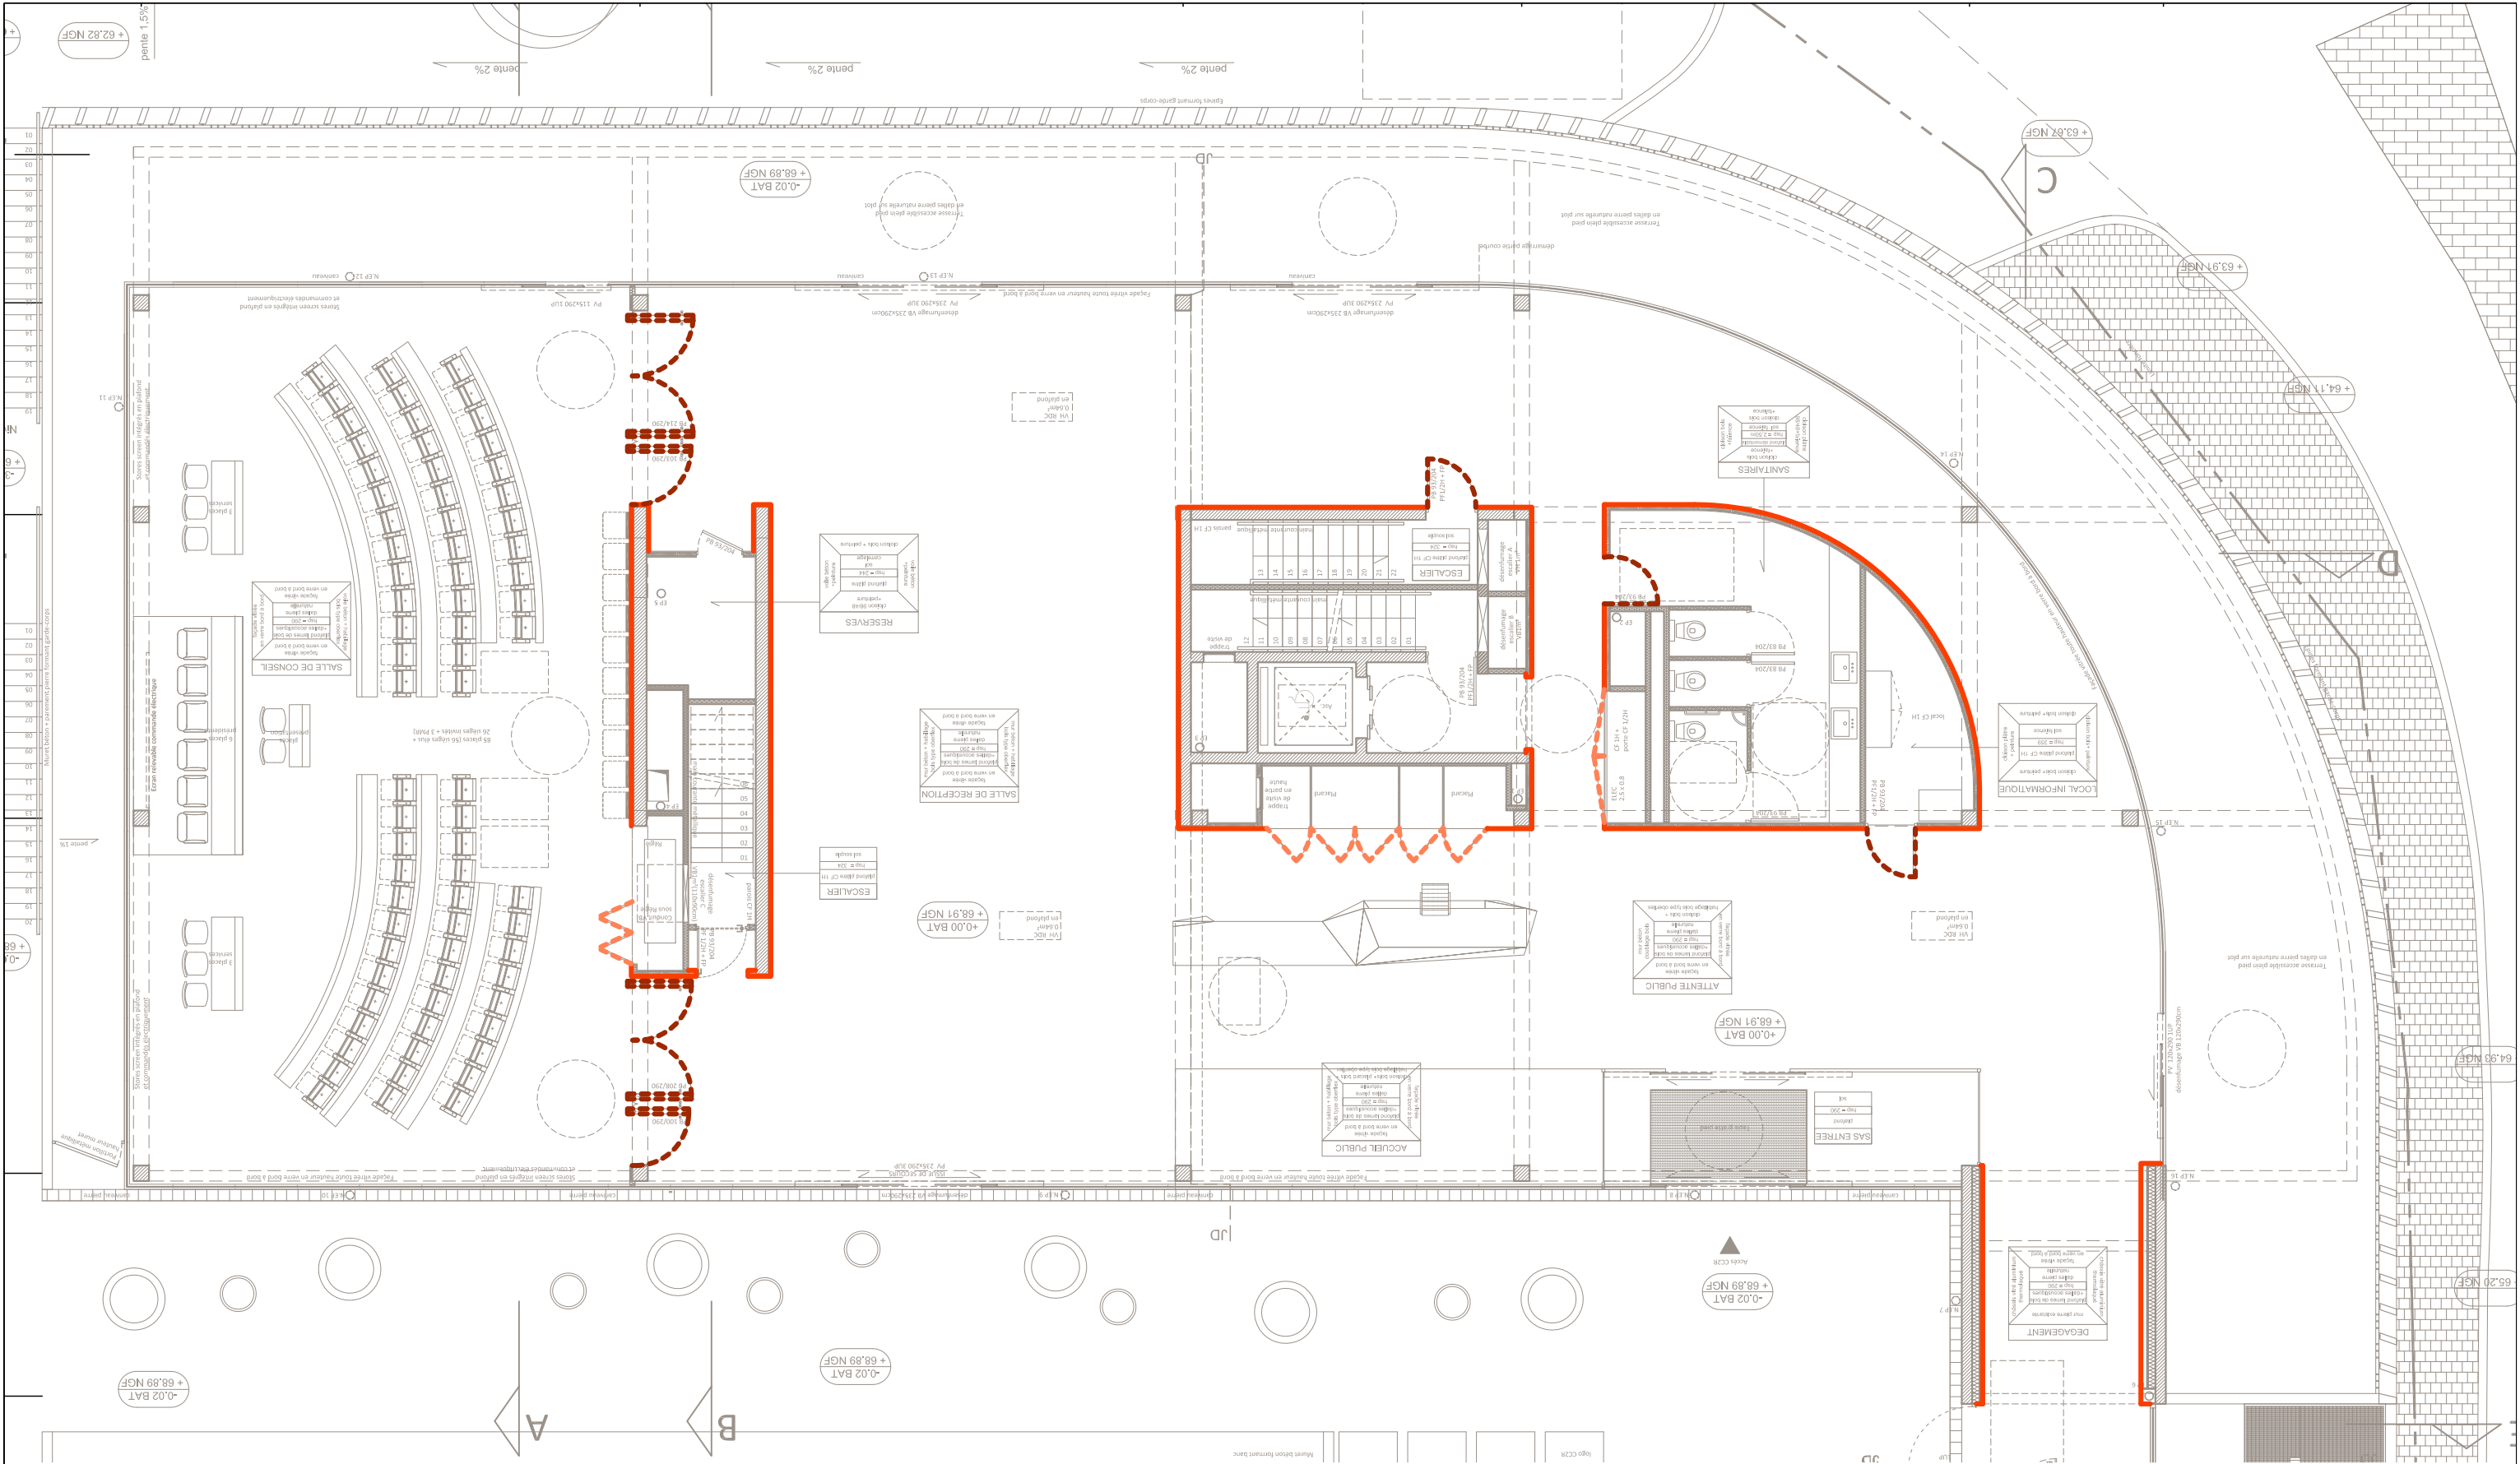

Plan de repérage des habillages sur parois verticales en Rez-de-chaussée (1/120)

| | | | | | | | | | | | | | | | | | | | | | |
|---------------------------|--|-----------------------------|--|-------------------------------------|--|-----------------------------|--|----------------------|--|-------------------------|--|------------------------------|--|---|--|--|--|------------------|--|-------|--|
| MAÎTRE D'OUVRAGE | | A.M.O. | | ARCHITECTES | | BUREAU D'ETUDE | | ECONOMISTE | | ACOUSTICIEN | | BUREAU DE CONTROLE | | EXTENSION ET REHABILITATION DES LOCAUX DE LA CC2R | | | | ECHELLE 1/120 | | ACC 1 | |
| CC2R | | SEMAtEG | | marjan hessamfar & joe vérons | | TPFI | | VOXOA | | EMACOUSTIC | | SOCOTEC | | INDICE | | | | PLAN DE REPERAGE | | DCE | |
| 2, rue du Général Vidalot | | 100, boulevard Hubert Gouze | | 42, Place Gambetta | | Agence Midi-Pyrénées | | Agence de Paris | | 21, rue Claude Taffanel | | 101bis route de Montbartier, | | DATE | | | | HABILLAGE PAROIS | | | |
| BP 75 | | BP 227 | | 33 000 Bordeaux | | 78, chemin des Sept Deniers | | 33 800 Bordeaux | | 33 800 Bordeaux | | ALBASUD 82 000 MONTAUBAN | | MODIFICATIONS | | | | VERTICALES RDC | | | |
| 82 403 Valence d'Agen | | 82 002 Montauban cedex | | tél : 05 56 48 66 20 | | BP 70402 31 204 Toulouse | | tél : 01 40 41 11 10 | | tél : 05 56 85 96 89 | | tél : 05 63 66 60 06 | | ETABLI PAR | | | | | | | |
| tél : 05 63 29 92 00 | | tél : 05 63 22 10 10 | | courriel : info@hessamfar-verons.fr | | tél : 05 61 57 18 72 | | | | | | | | VERIFIER PAR | | | | | | | |
| | | | | | | | | | | | | | | VISE PAR | | | | | | | |

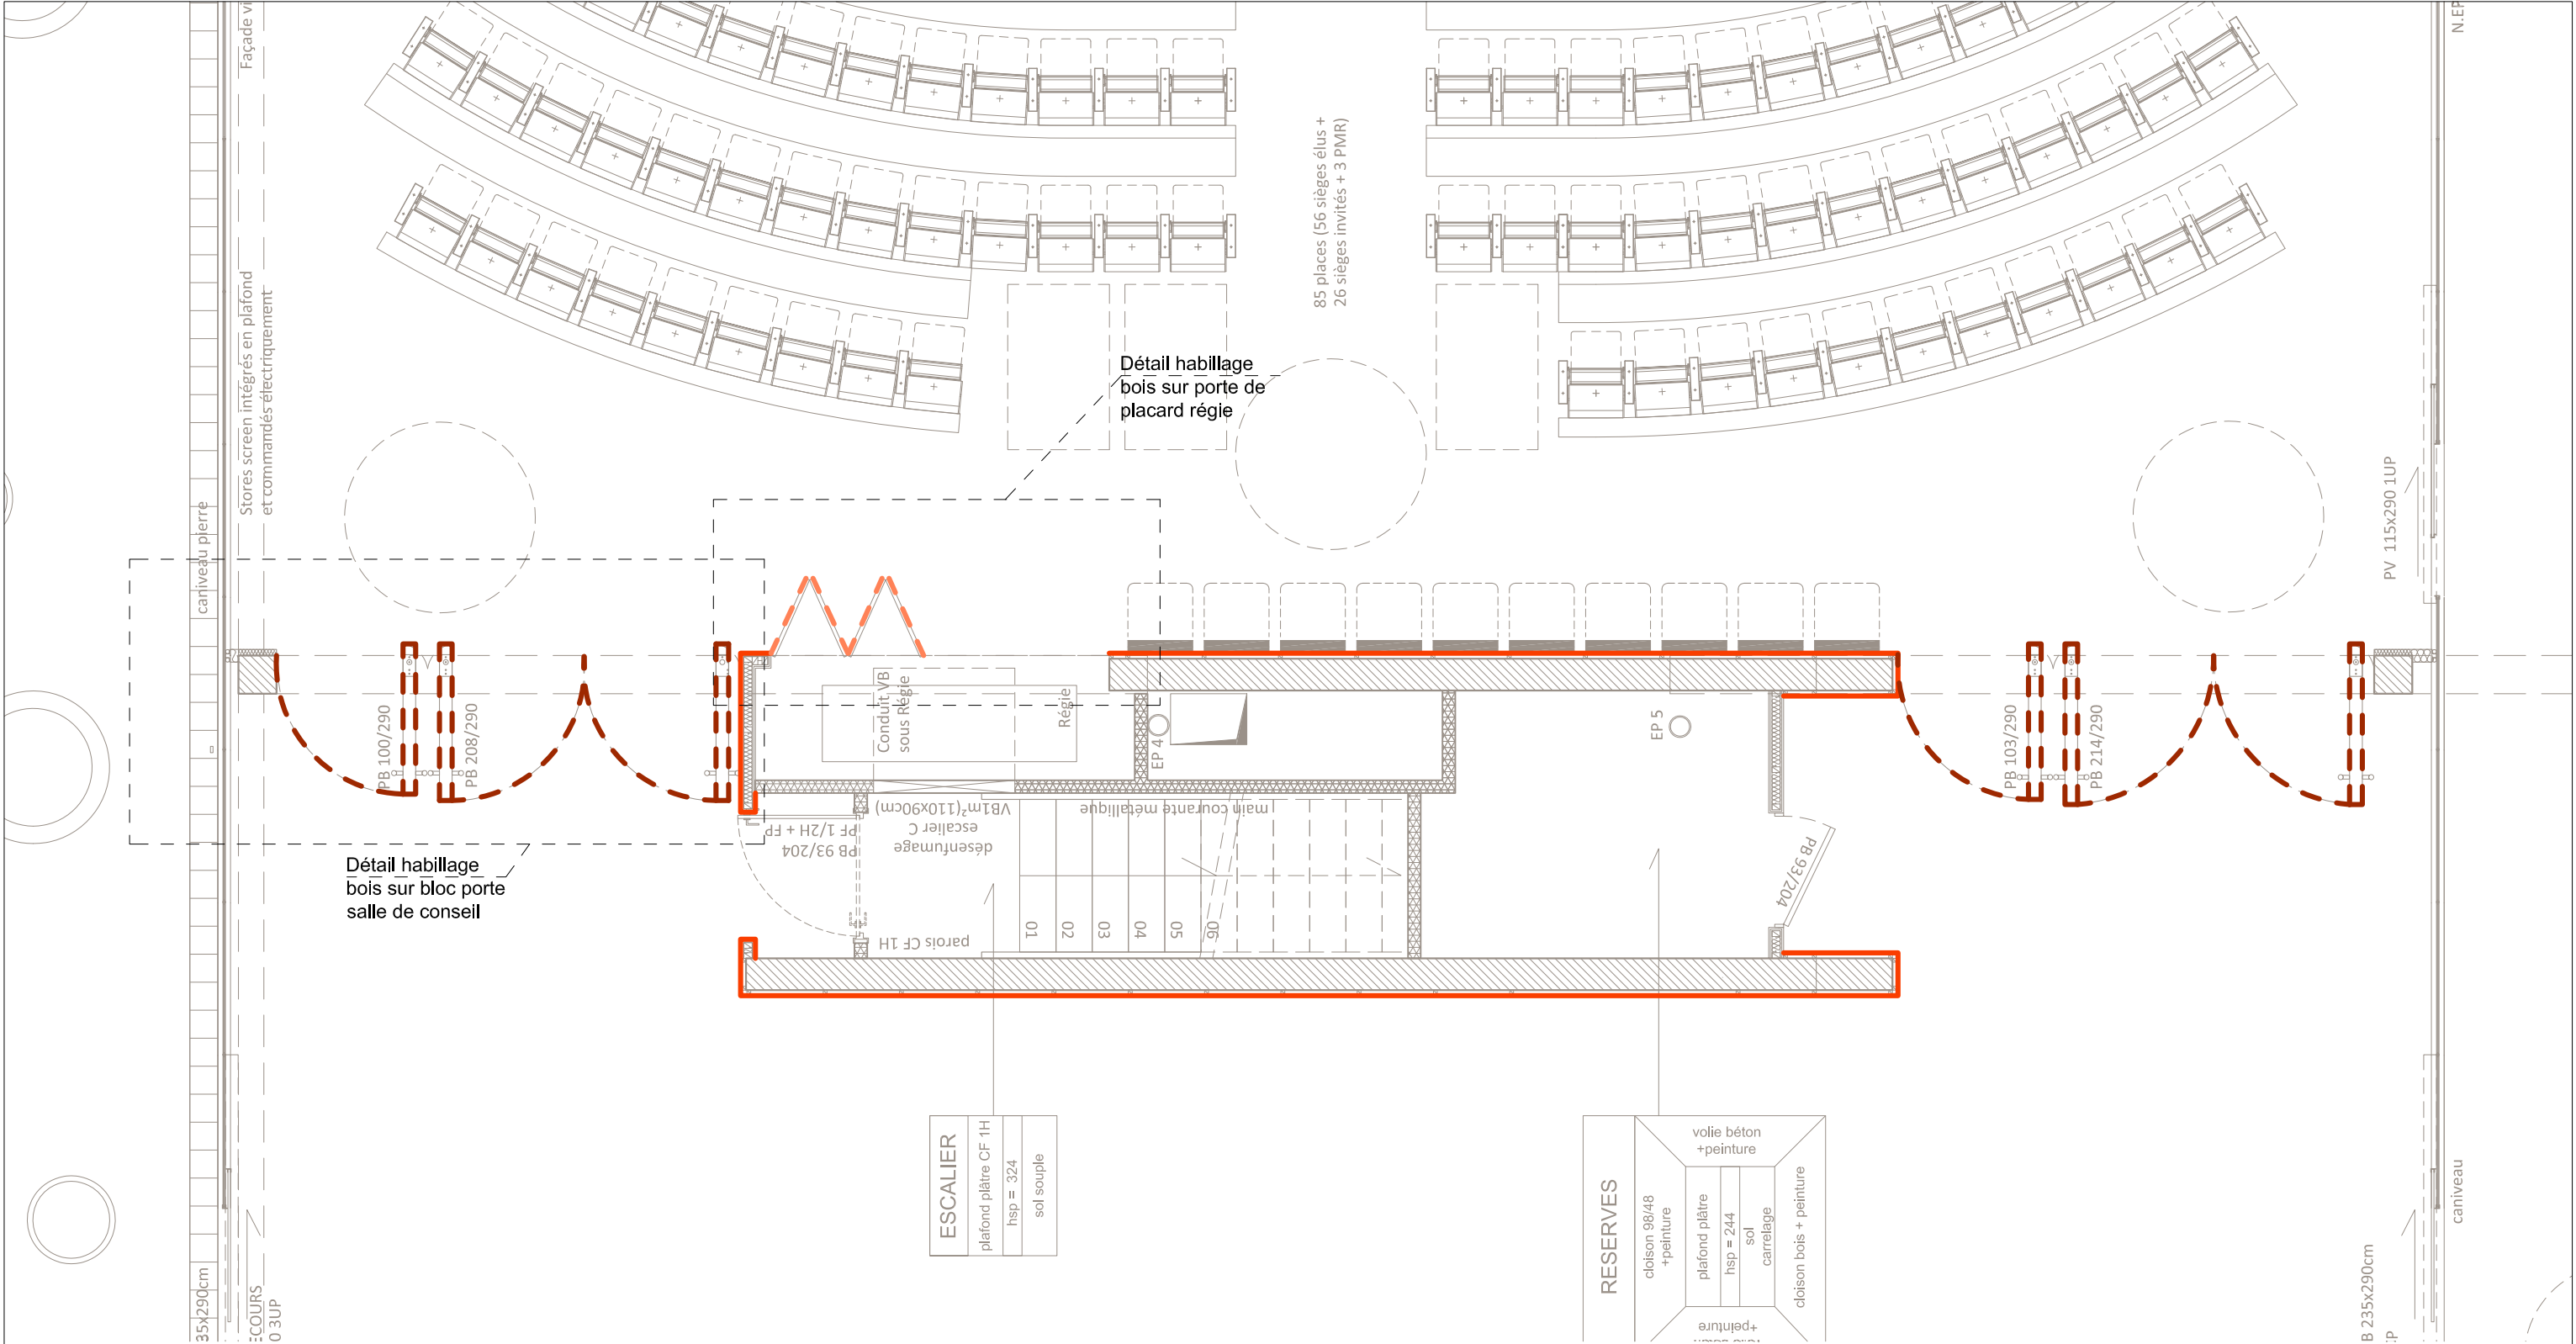

Plan de repérage des habillages sur parois verticales en Rez-de-chaussée (1/50)


- Habillage inox poli sur support béton ou cloison
- Habillage inox poli sur support bloc porte
- Habillage inox poli sur support porte de placard

OPTION


| | | | | | | | | | | | | | | | | |
|--|--|---|--|--|---|--|--|--|----------|---------------|------------|--------------|--------------|---|-------|------------|
| MAITRE D'OUVRAGE CC2R 2, rue du Général Vidalot BP 75 82 403 Valence d'Agen tél : 05 63 29 92 00 | | A.M.O. SEMAteG 100, boulevard Hubert Gouze BP 227 82 002 Montauban cedex tél : 05 63 22 10 10 |  marjan hessamfar & joe vérons 42, Place Gambetta 33 000 Bordeaux tél : 05 56 48 66 20 courriel : info@hessamfar-verons.fr | BUREAU D'ETUDE TPFi Agence Midi-Pyrénées 78, chemin des Sept Deniers BP 70402 31 204 Toulouse tél : 05 61 57 18 72 | ECONOMISTE VOXOA Agence de Paris 11, rue d'Uzès 75002 PARIS tél : 01 40 41 11 10 | ACOUSTICIEN EMACOUSTIC 21, rue Claude Taffanel 33 800 Bordeaux tél : 05 56 85 96 89 | BUREAU DE CONTROLE SOCOTEC 101bis route de Montbartier, ALBASUD 82 000 MONTAUBAN tél : 05 63 66 60 06 | EXTENSION ET REHABILITATION DES LOCAUX DE LA CC2R | | | | | ECHELLE 1/50 | | ACC 3 | |
| | | | | | | | | INDICE | DATE | MODIFICATIONS | ETABLI PAR | VERIFIER PAR | WISE PAR | PLAN DE REPERAGE HABILLAGE PAROIS VERTICALES RDC | | DCE |
| | | | | | | | | A | 03/07/15 | | | | | | | |

BANQUE D'ACCUEIL


- Meuble en corian noir (finition au choix de l'architecte)
- Strucutre interne en ossature bois non visible
- Finition très soignée des arêtes sans joint de raccord visible

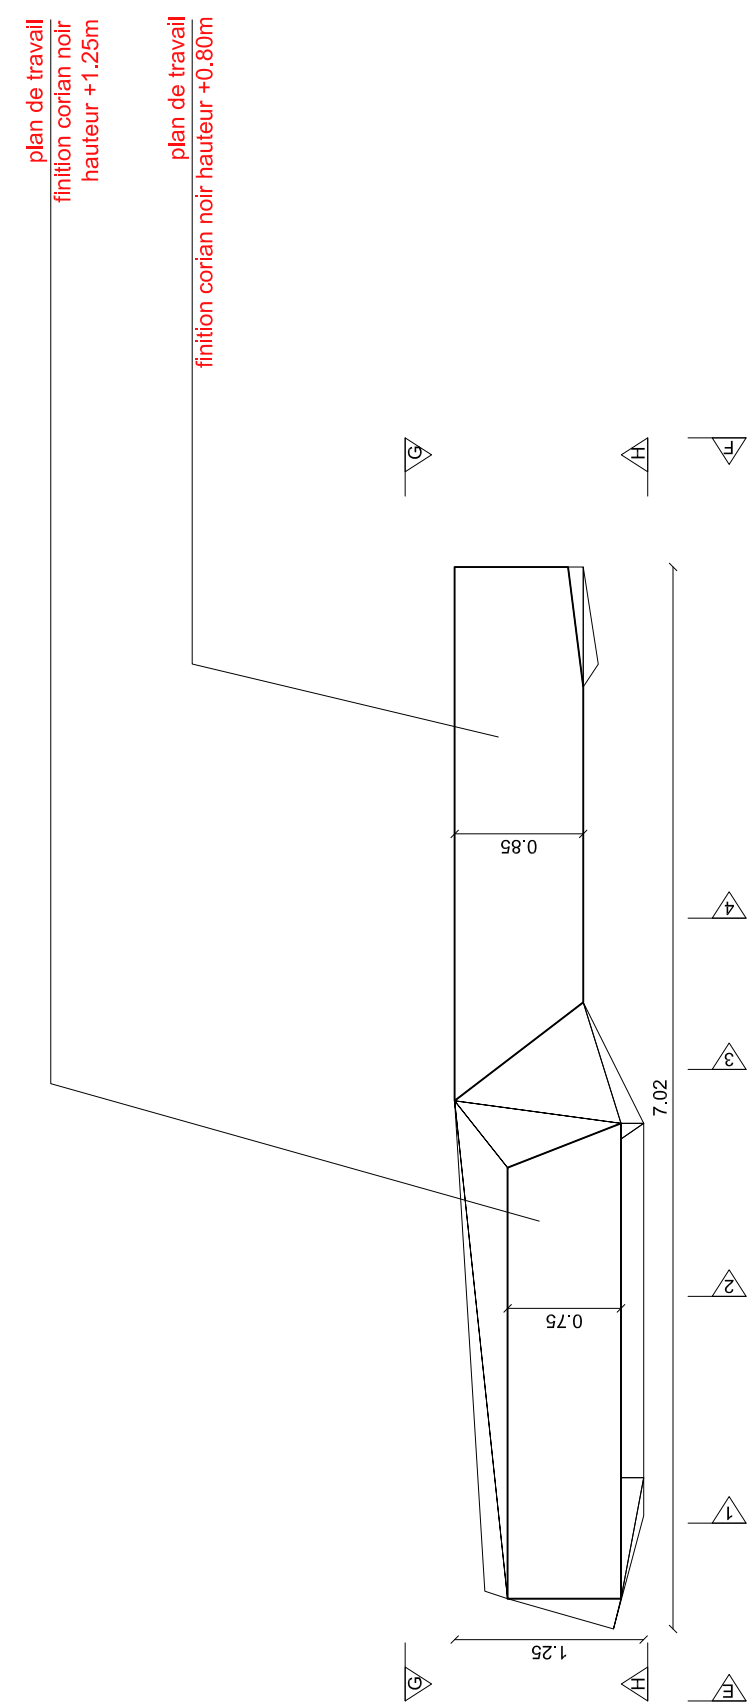


Plan hauteur +1.25m (1/50)

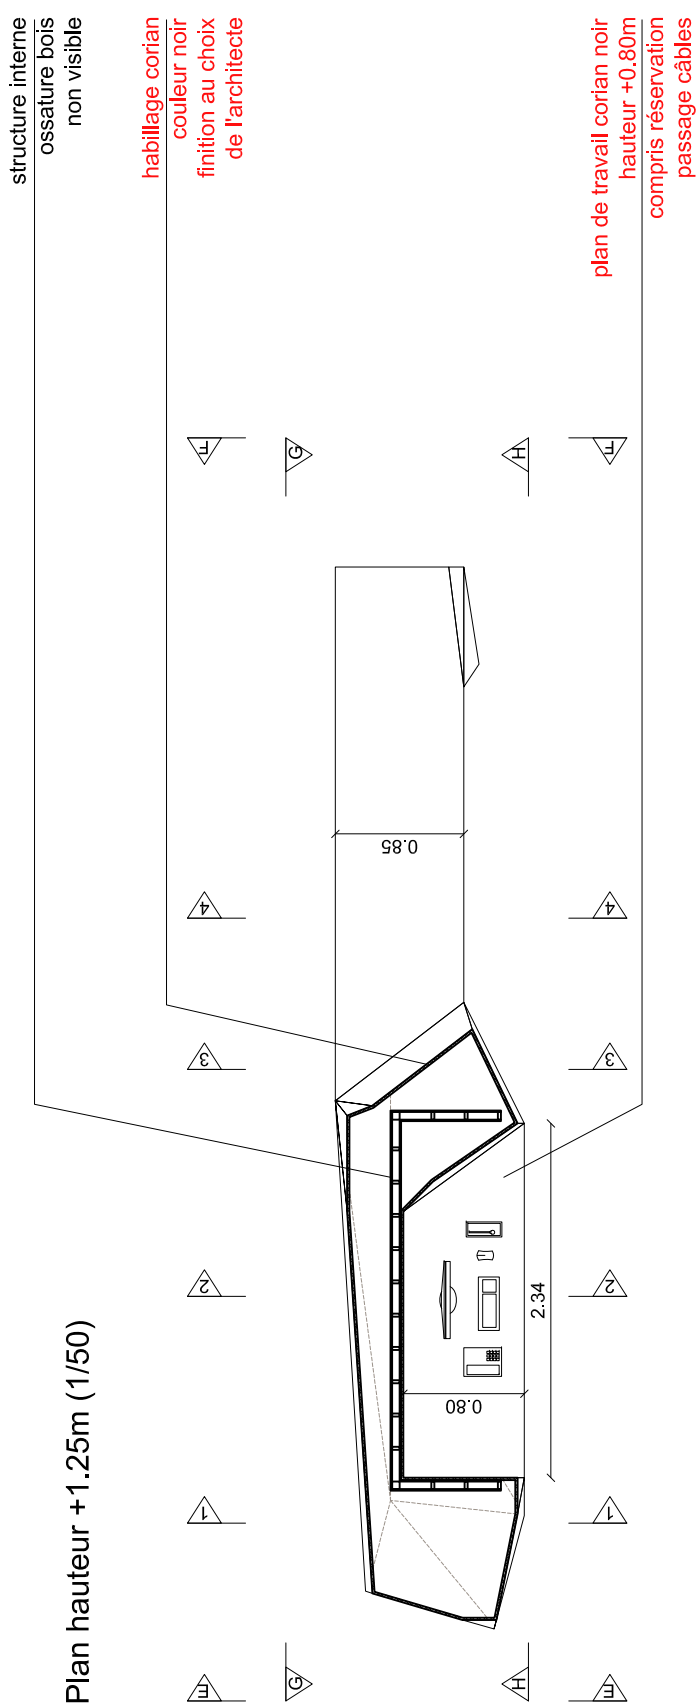

Plan hauteur +0.90m (1/50)

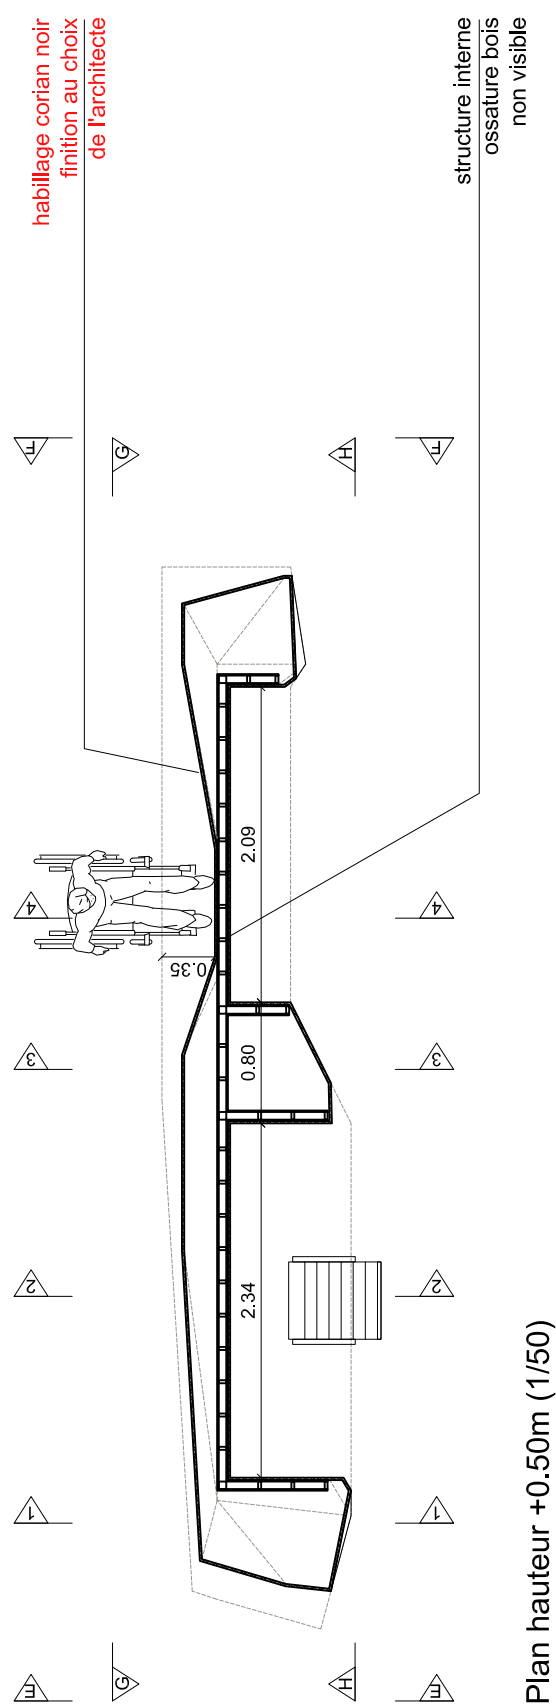


Plan hauteur +0.50m (1/50)

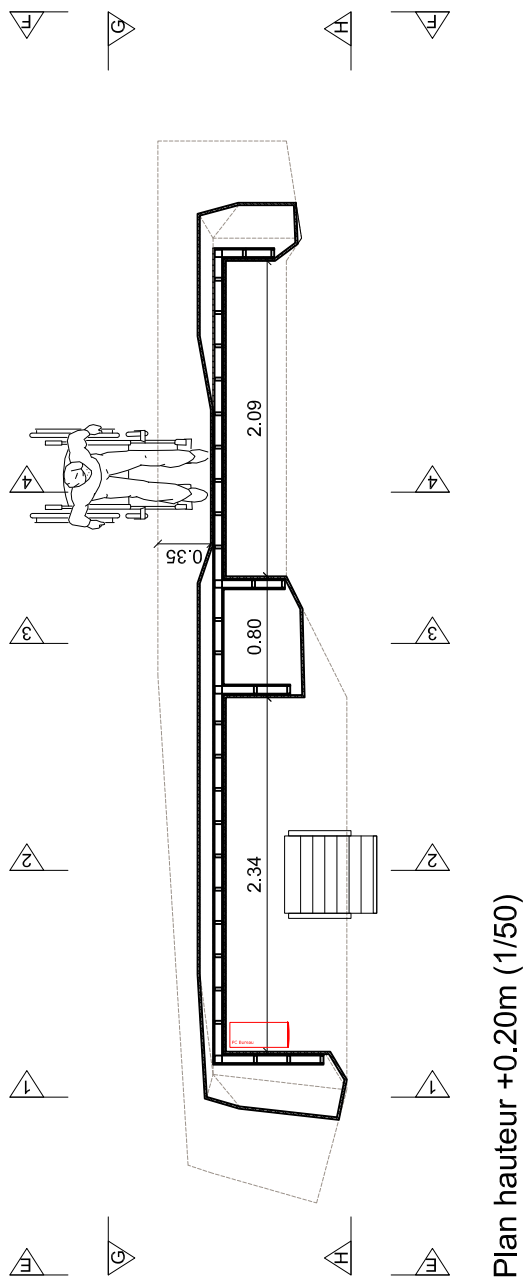


Plan hauteur +0.20m (1/50)

OPTION

| | | | | | | | | | | | | |
|--|---|---|--|---|--|--|---|------|---------------|------------|---|---------------------|
| MAÎTRE D'OUVRAGE CC2R 2, rue du Général Vidalot BP 75 82 403 Valence d'Agen tél : 05 63 29 92 00 | A.M.O. SEMATeG 100, boulevard Hubert Gouze BP 227 82 002 Montauban cedex tél : 05 63 22 10 10 | ARCHITECTES marjan hessamfar & joe vérons 42, Place Gambetta 33 000 Bordeaux tél : 05 56 48 66 20 courriel : info@hessamfar-verons.fr | BUREAU D'ETUDE TPFI Agence Midi-Pyrénées 78, chemin des Sept Deniers BP 70402 31 204 Toulouse tél : 05 61 57 18 72 | ECONOMISTE VOXOA Agence de Paris 11, rue d'Uzès 75002 PARIS tél : 01 40 41 11 10 | ACOUSTICIEN EMACOUSTIC 21, rue Claude Taffanel 33 800 Bordeaux tél : 05 56 85 96 89 | BUREAU DE CONTROLE SOCOTEC 101bis route de Montbartier, ALBASUD 82 000 MONTAUBAN tél : 05 63 66 60 06 | EXTENSION ET REHABILITATION DES LOCAUX DE LA CC2R | | | | ECHELLE 1/50 BANQUE D'ACCUEIL VUE EN PLAN | ACC 4 DCE |
| | | | | | | | INDICE | DATE | MODIFICATIONS | ETABLI PAR | VERIFIER PAR | WISE PAR |
| | | | | | | | A | | | | | |

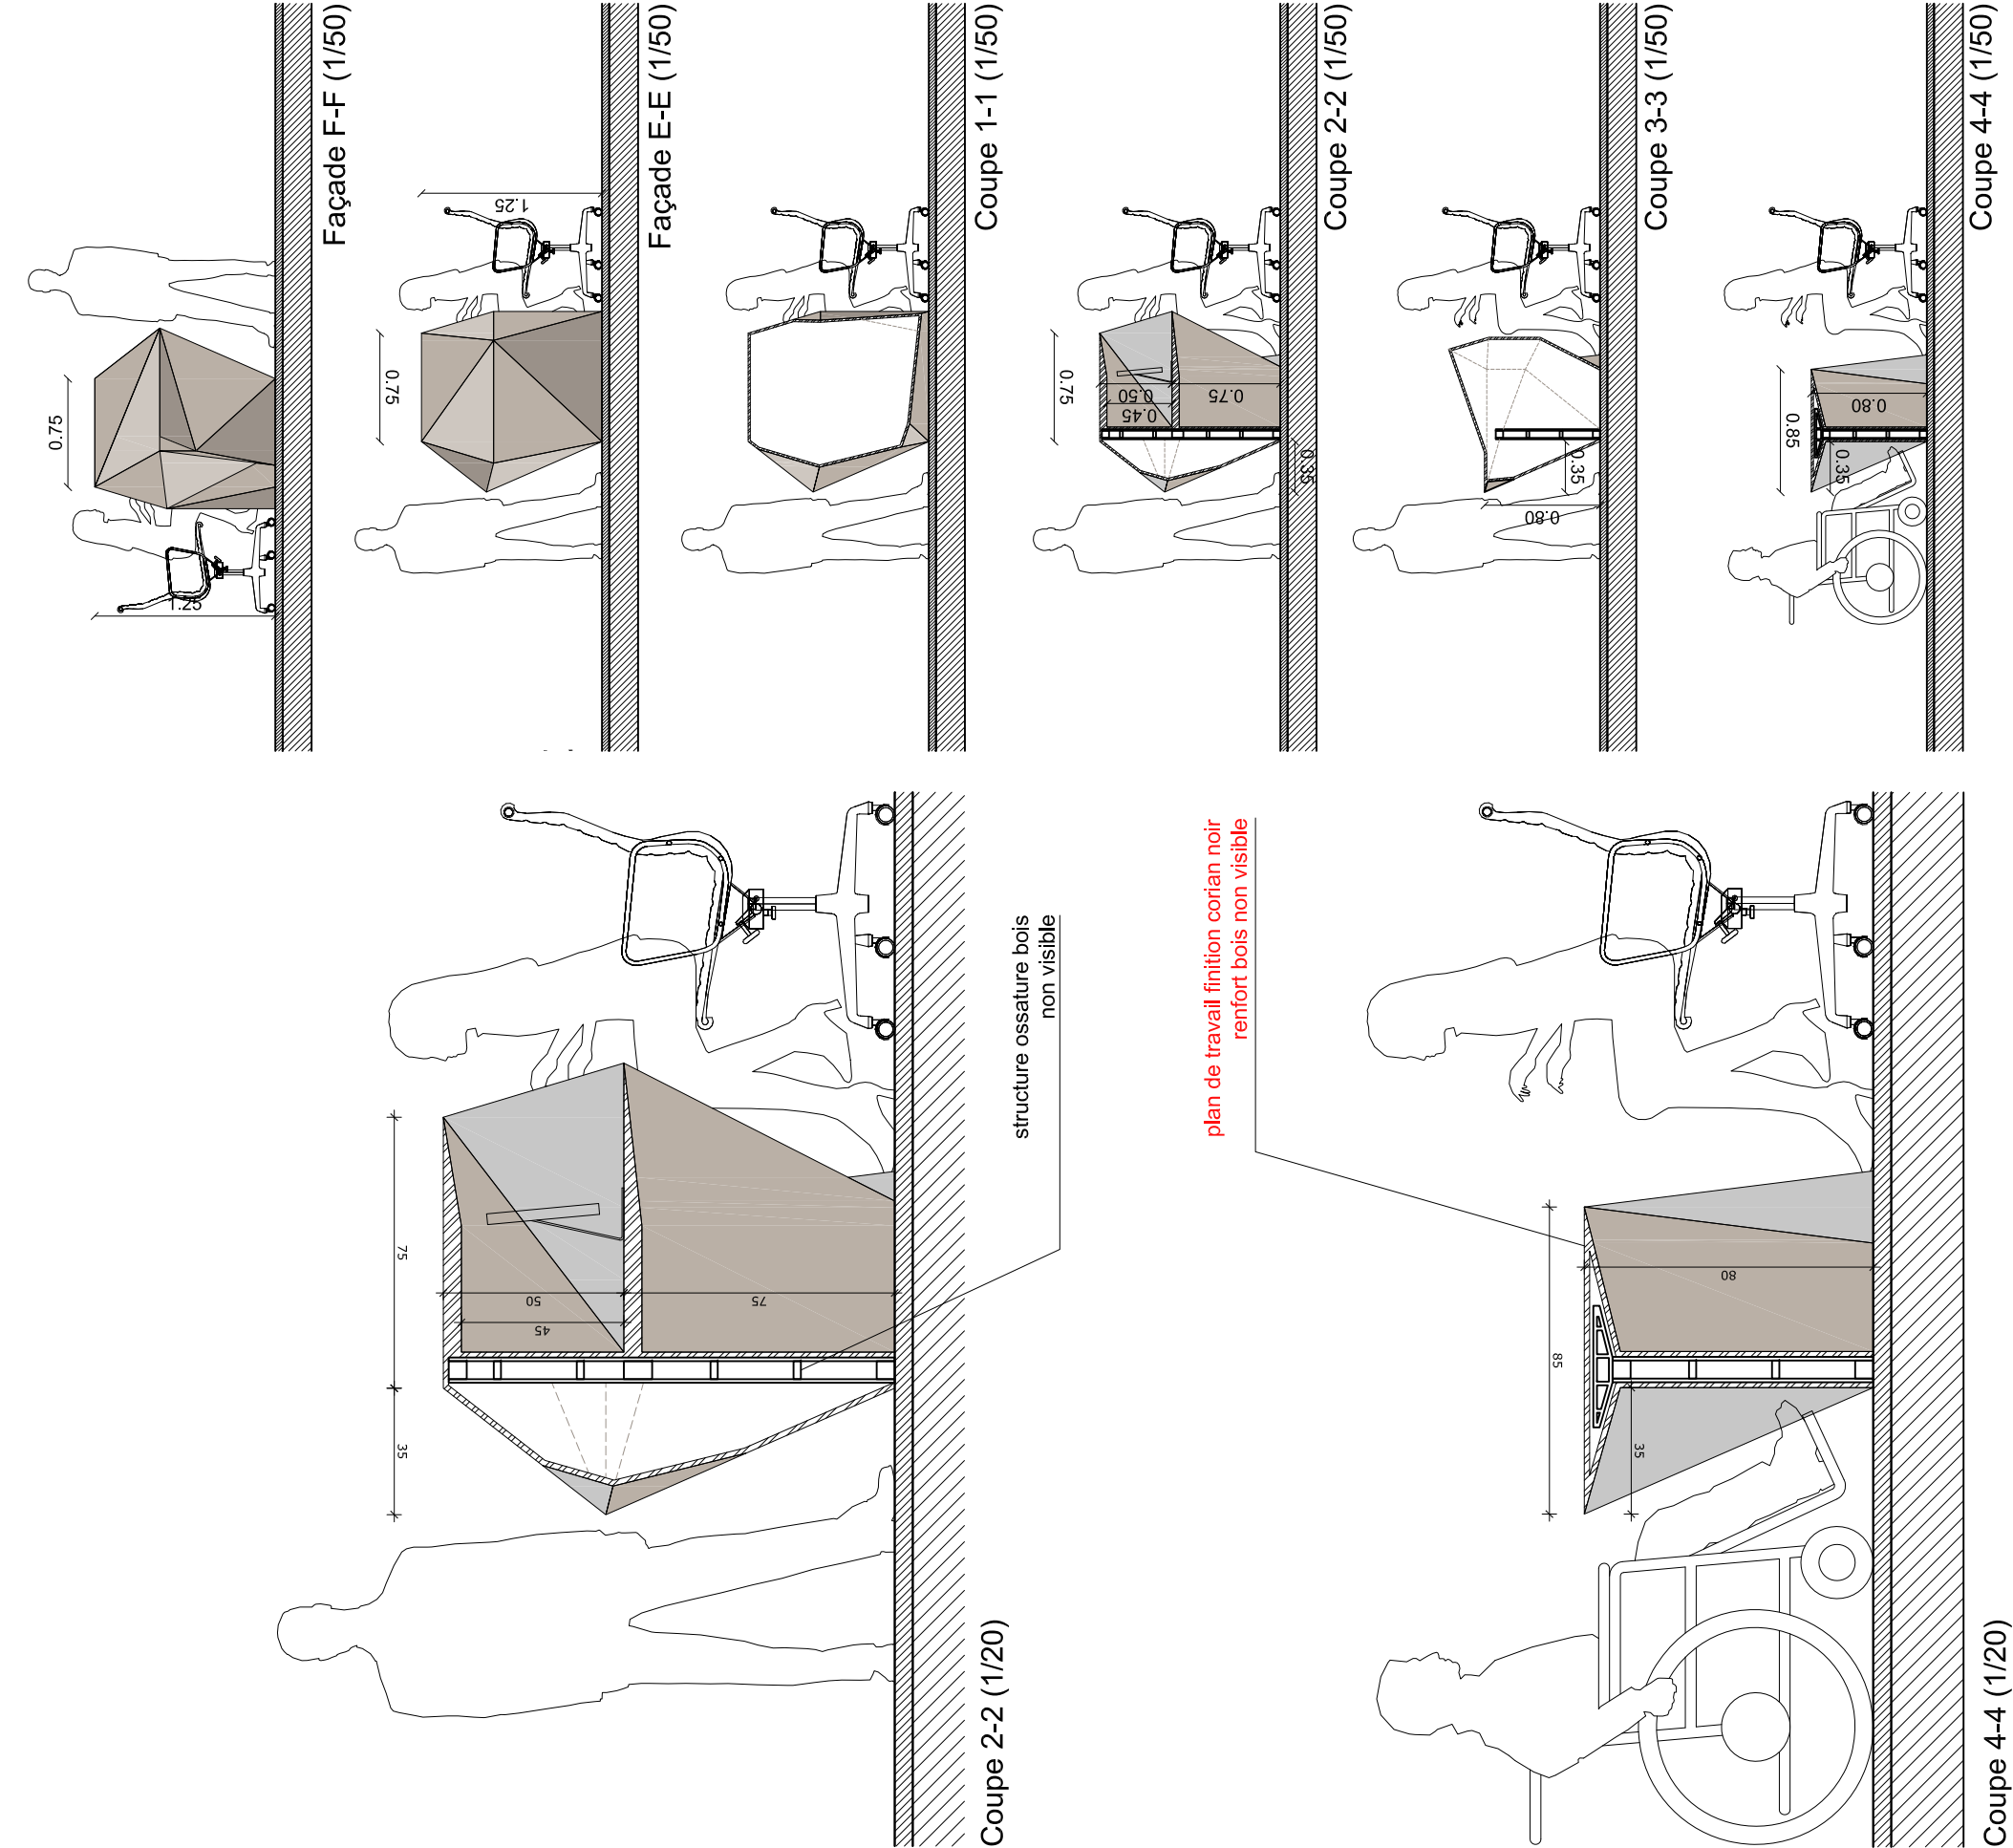


meuble habillage corian noir
finition très soignée des arêtes

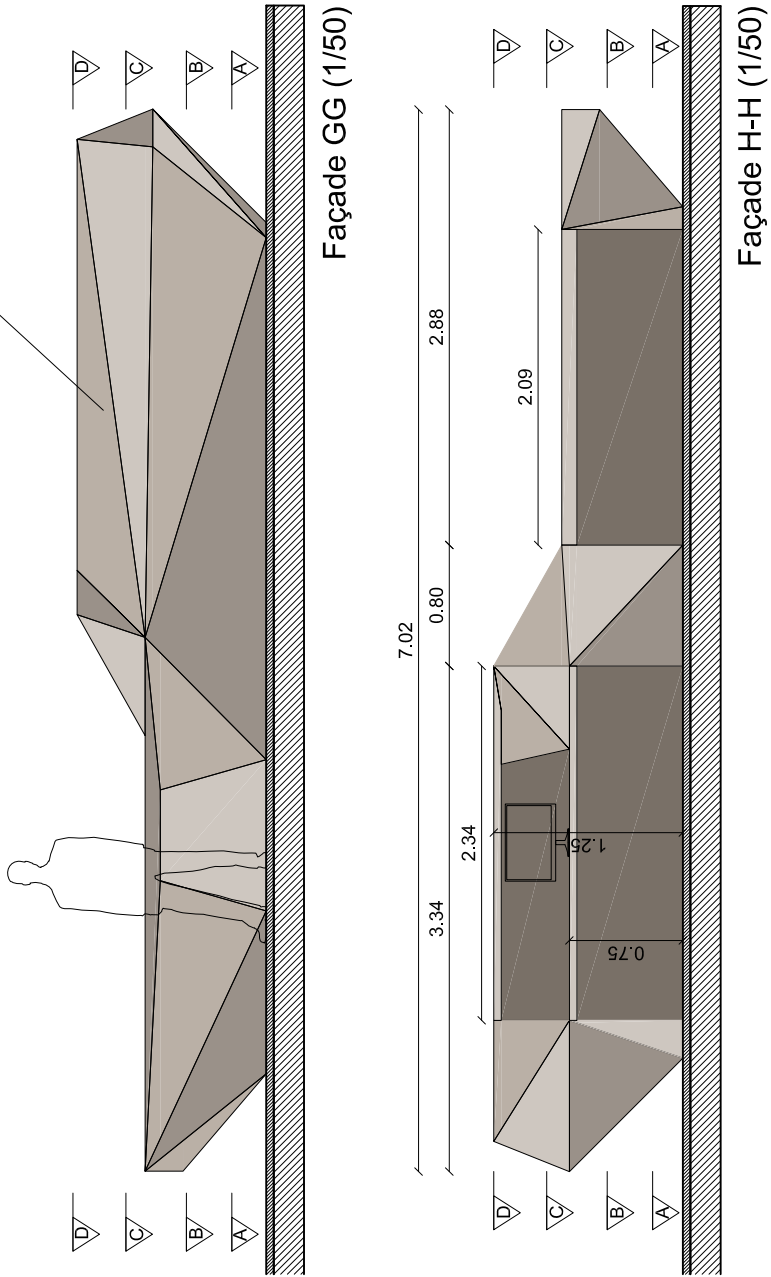

OPTION


| | | | | | | | | | | | | | |
|--|---|---|--|---|---|--|---|----------|---------------|------------|----------------------|----------|---------------------|
| MAÎTRE D'OUVRAGE CC2R 2, rue du Général Vidalot BP 75 82 403 Valence d'Agen tél : 05 63 29 92 00 | A.M.O. SEMAreG 100, boulevard Hubert Gouze BP 227 82 002 Montauban cedex tél : 05 63 22 10 10 | ARCHITECTES marjan hessamfar & joe vérons 42, Place Gambetta 33 000 Bordeaux tél : 05 56 48 66 20 courriel : info@hessamfar-verons.fr | BUREAU D'ETUDE TPFI Agence Midi-Pyrénées 78, chemin des Sept Deniers BP 70402 31 204 Toulouse tél : 05 61 57 18 72 | ECONOMISTE VOXOA Agence de Paris 11, rue d'Uzès 75002 PARIS tél : 01 40 41 11 10 | ACOUSTICIEEN EMACOUSTIC 21, rue Claude Taffanel 33 800 Bordeaux tél : 05 56 85 96 89 | BUREAU DE CONTROLE SOCOTEC 101bis route de Montbartier, ALBASUD 82 000 MONTAUBAN tél : 05 63 66 60 06 | EXTENSION ET REHABILITATION DES LOCAUX DE LA CC2R | | | | ECHELLES 1/50 , 1/20 | | ACC 5 DCE |
| | | | | | | | INDICE | DATE | MODIFICATIONS | ETABLI PAR | VERIFIER PAR | VISE PAR | |
| | | | | | | | A | 03/07/15 | | | | | |

BANQUE D'ACCUEIL
VUE DE FACE ET ARRIERE

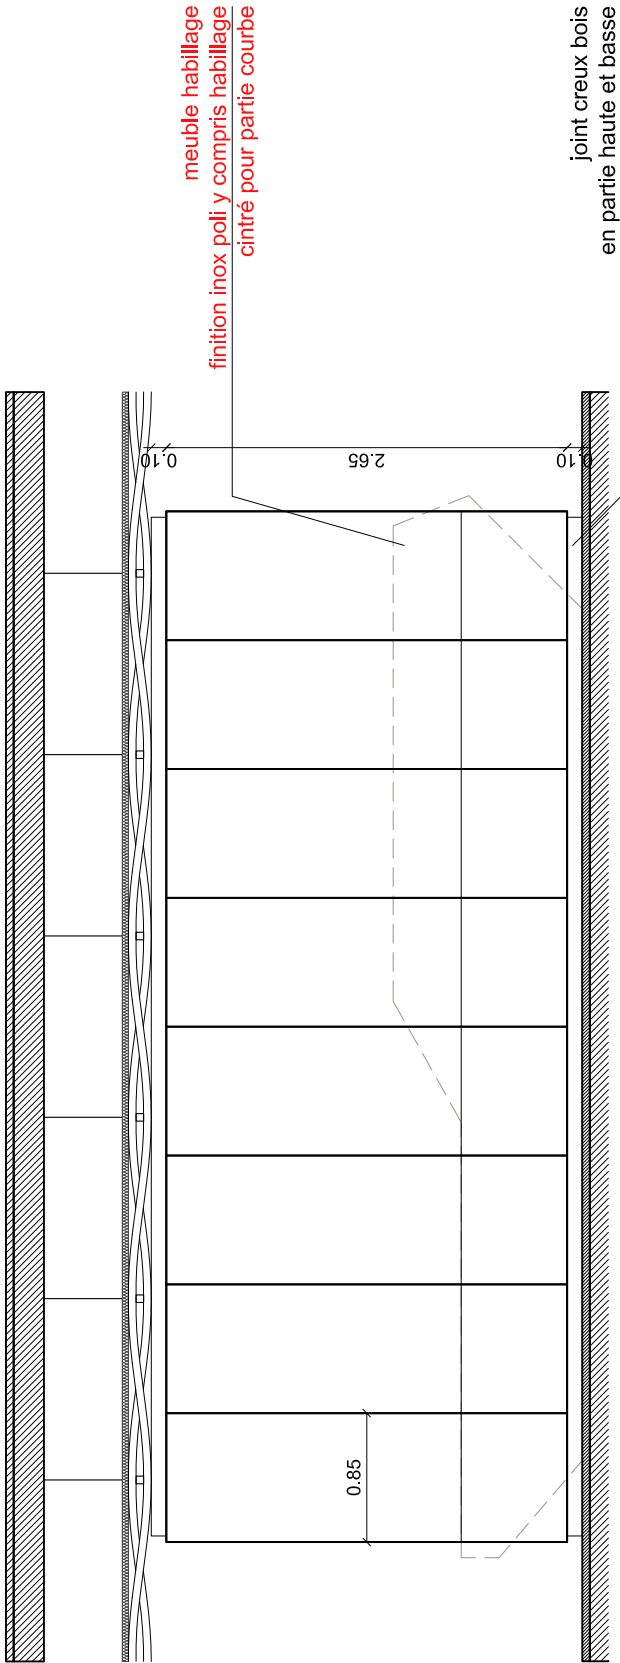


Elévation meuble banque d'accueil (1/50)

partie ouvrante - habillage
en finition inox poli sur paroi verticale.
Structure secondaire bois.
Poignée invisible
suivant détail architecte


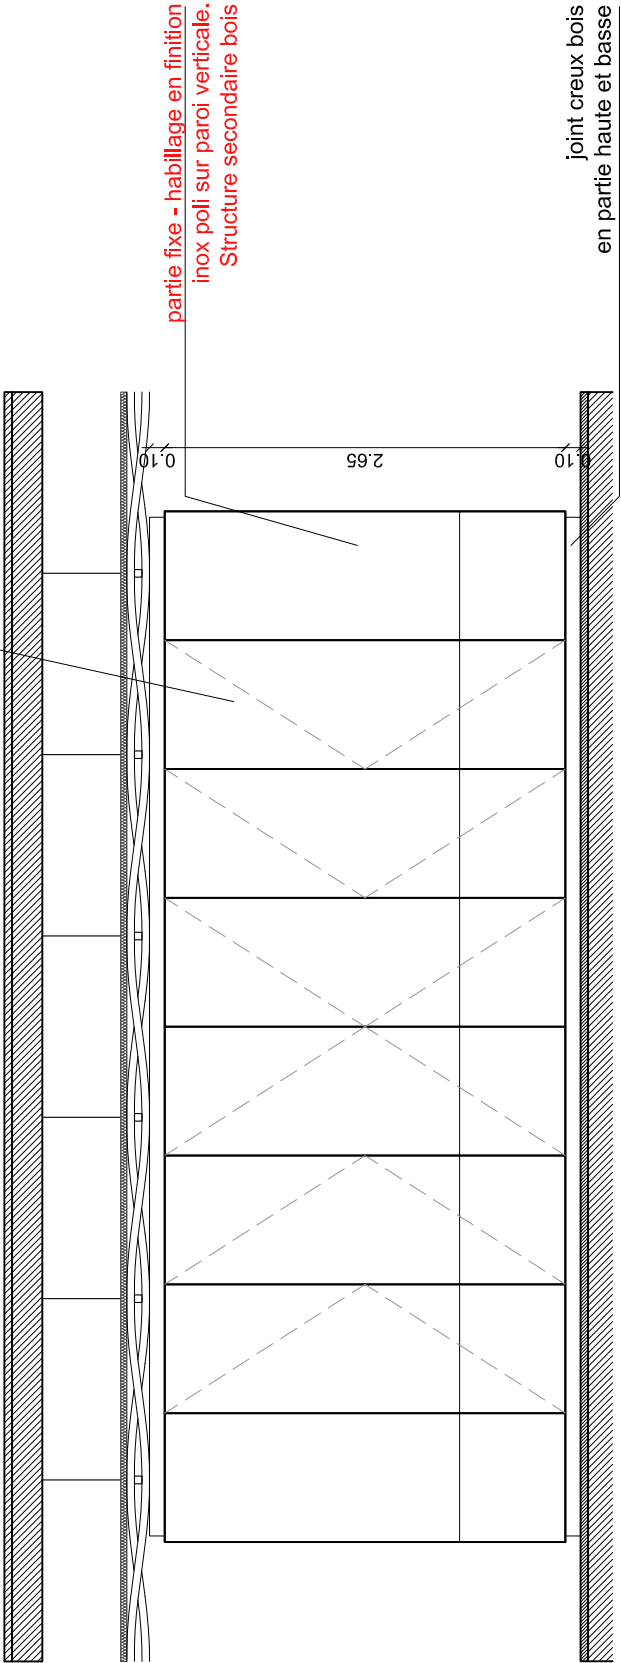


Elévation meuble banque d'accueil - Emplacement des portes (1/50)

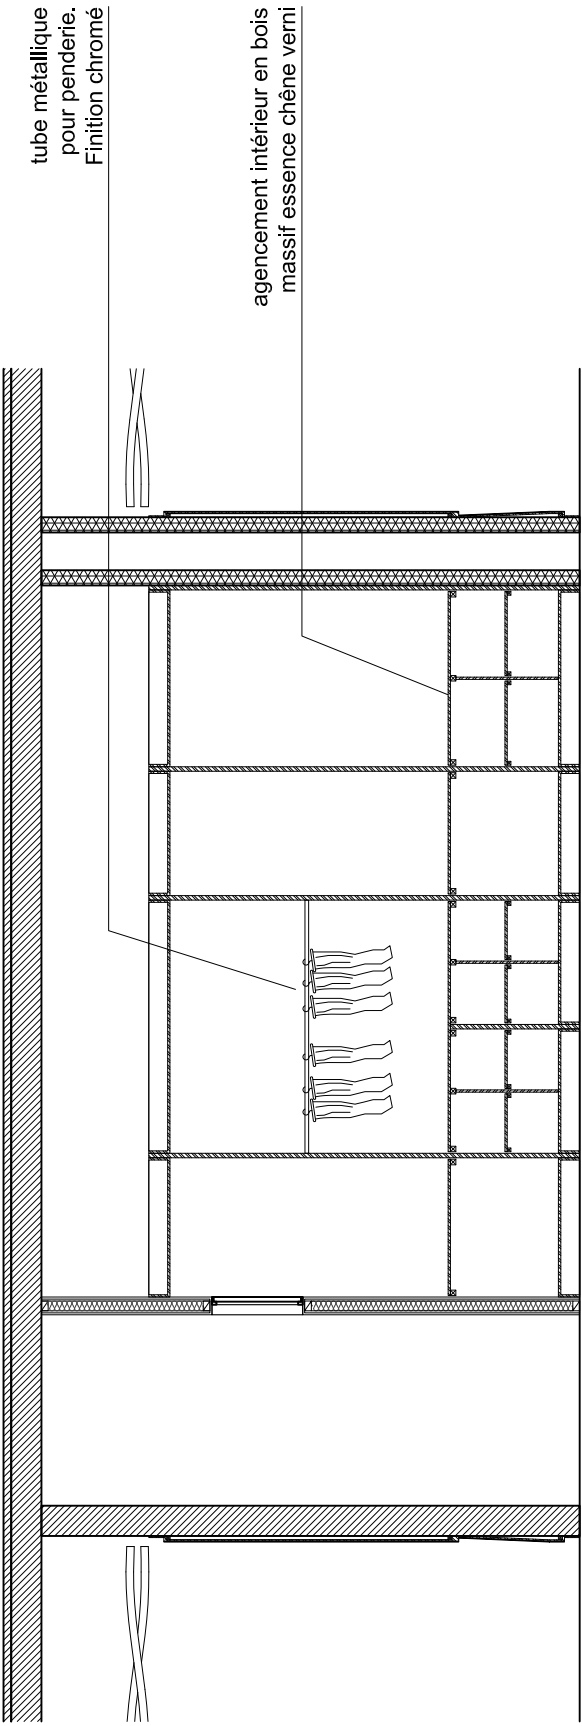


Elévation intérieure meuble banque d'accueil (1/50)

DETAIL D8 - JONCTION FAUX PLAFOND BOIS / MOBILIER

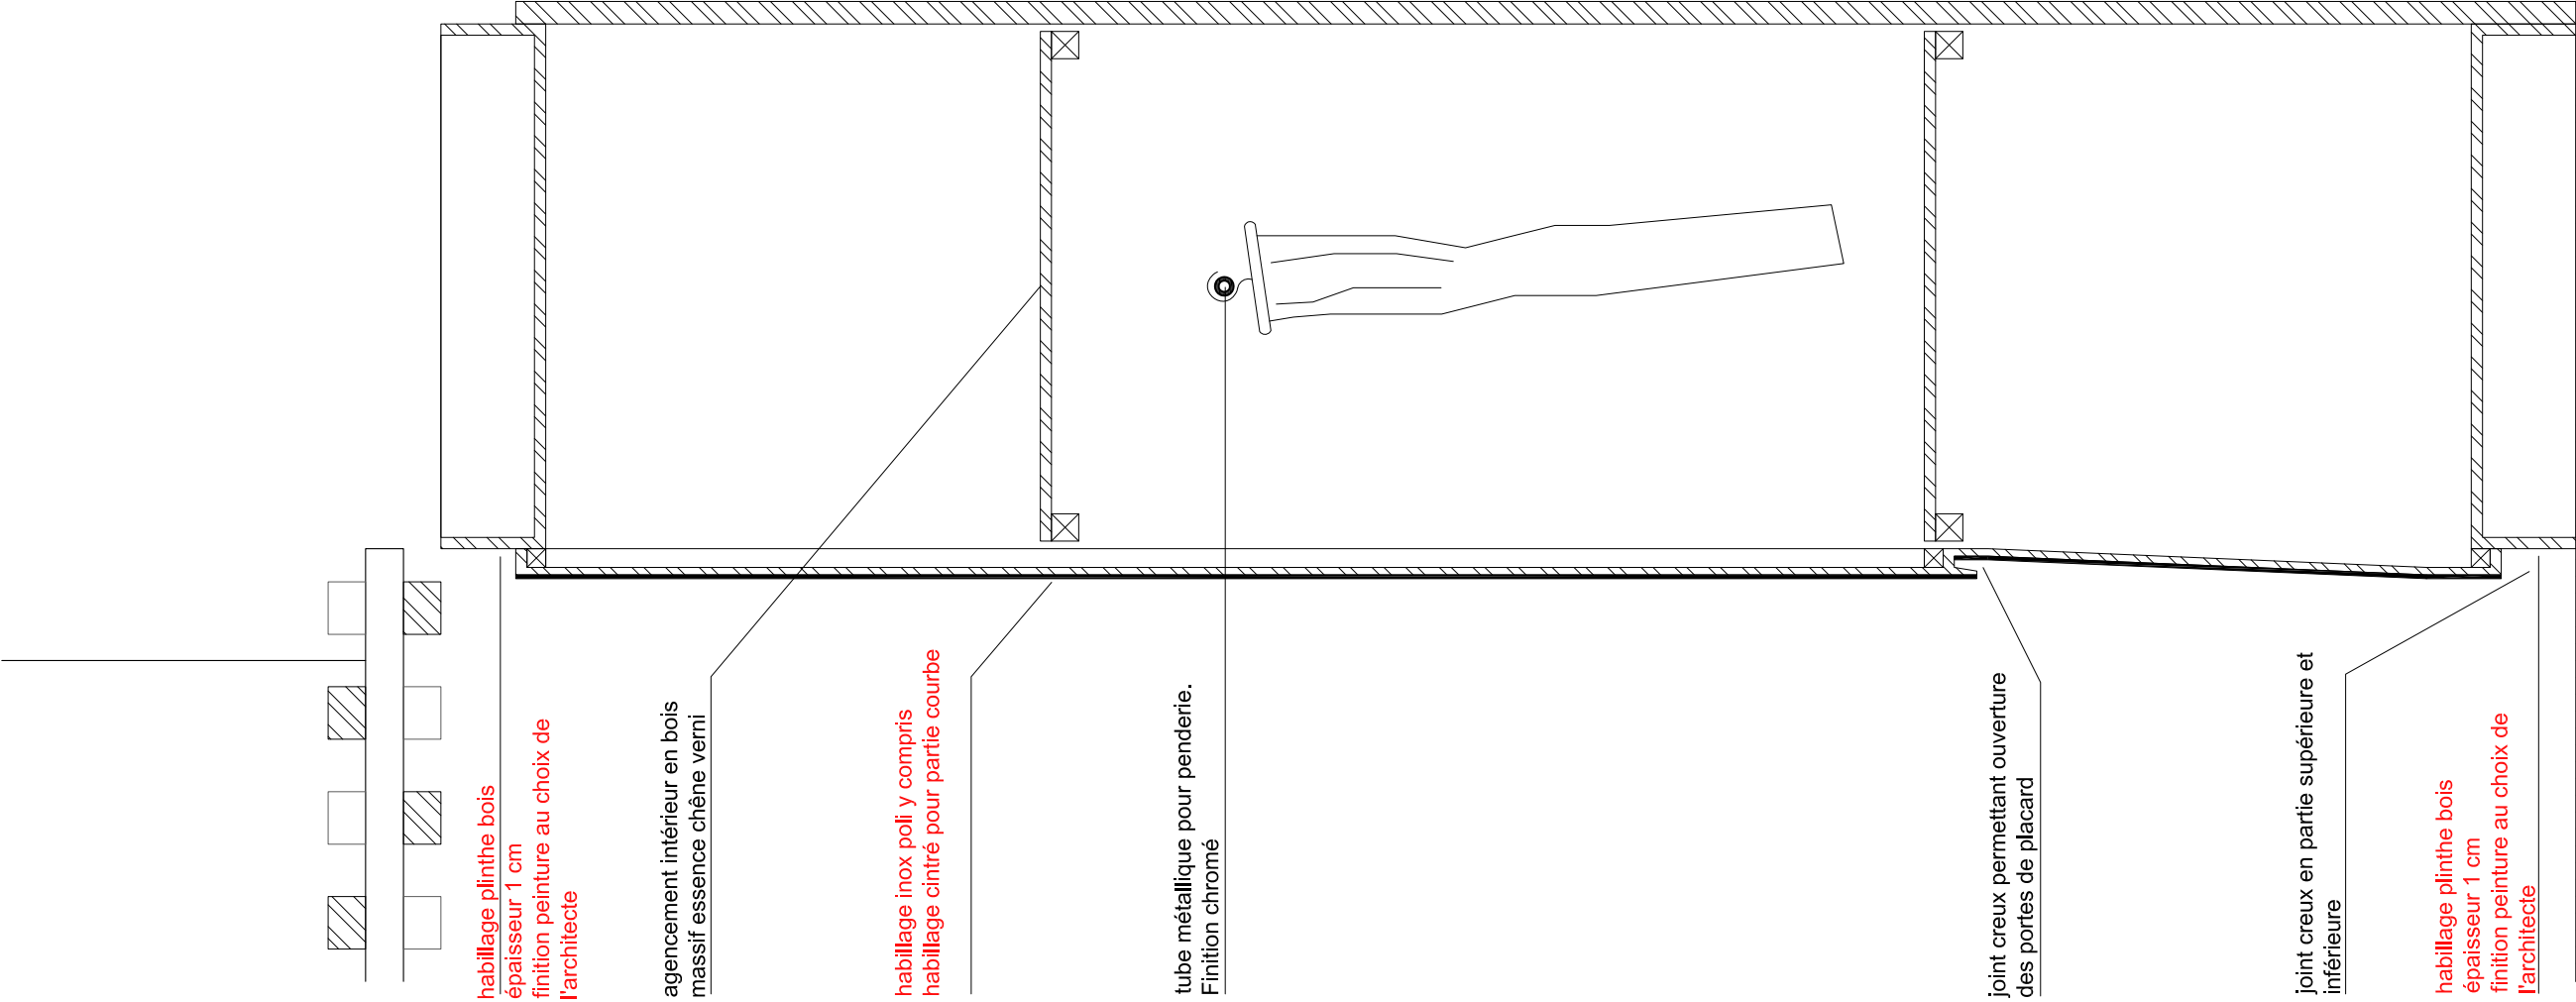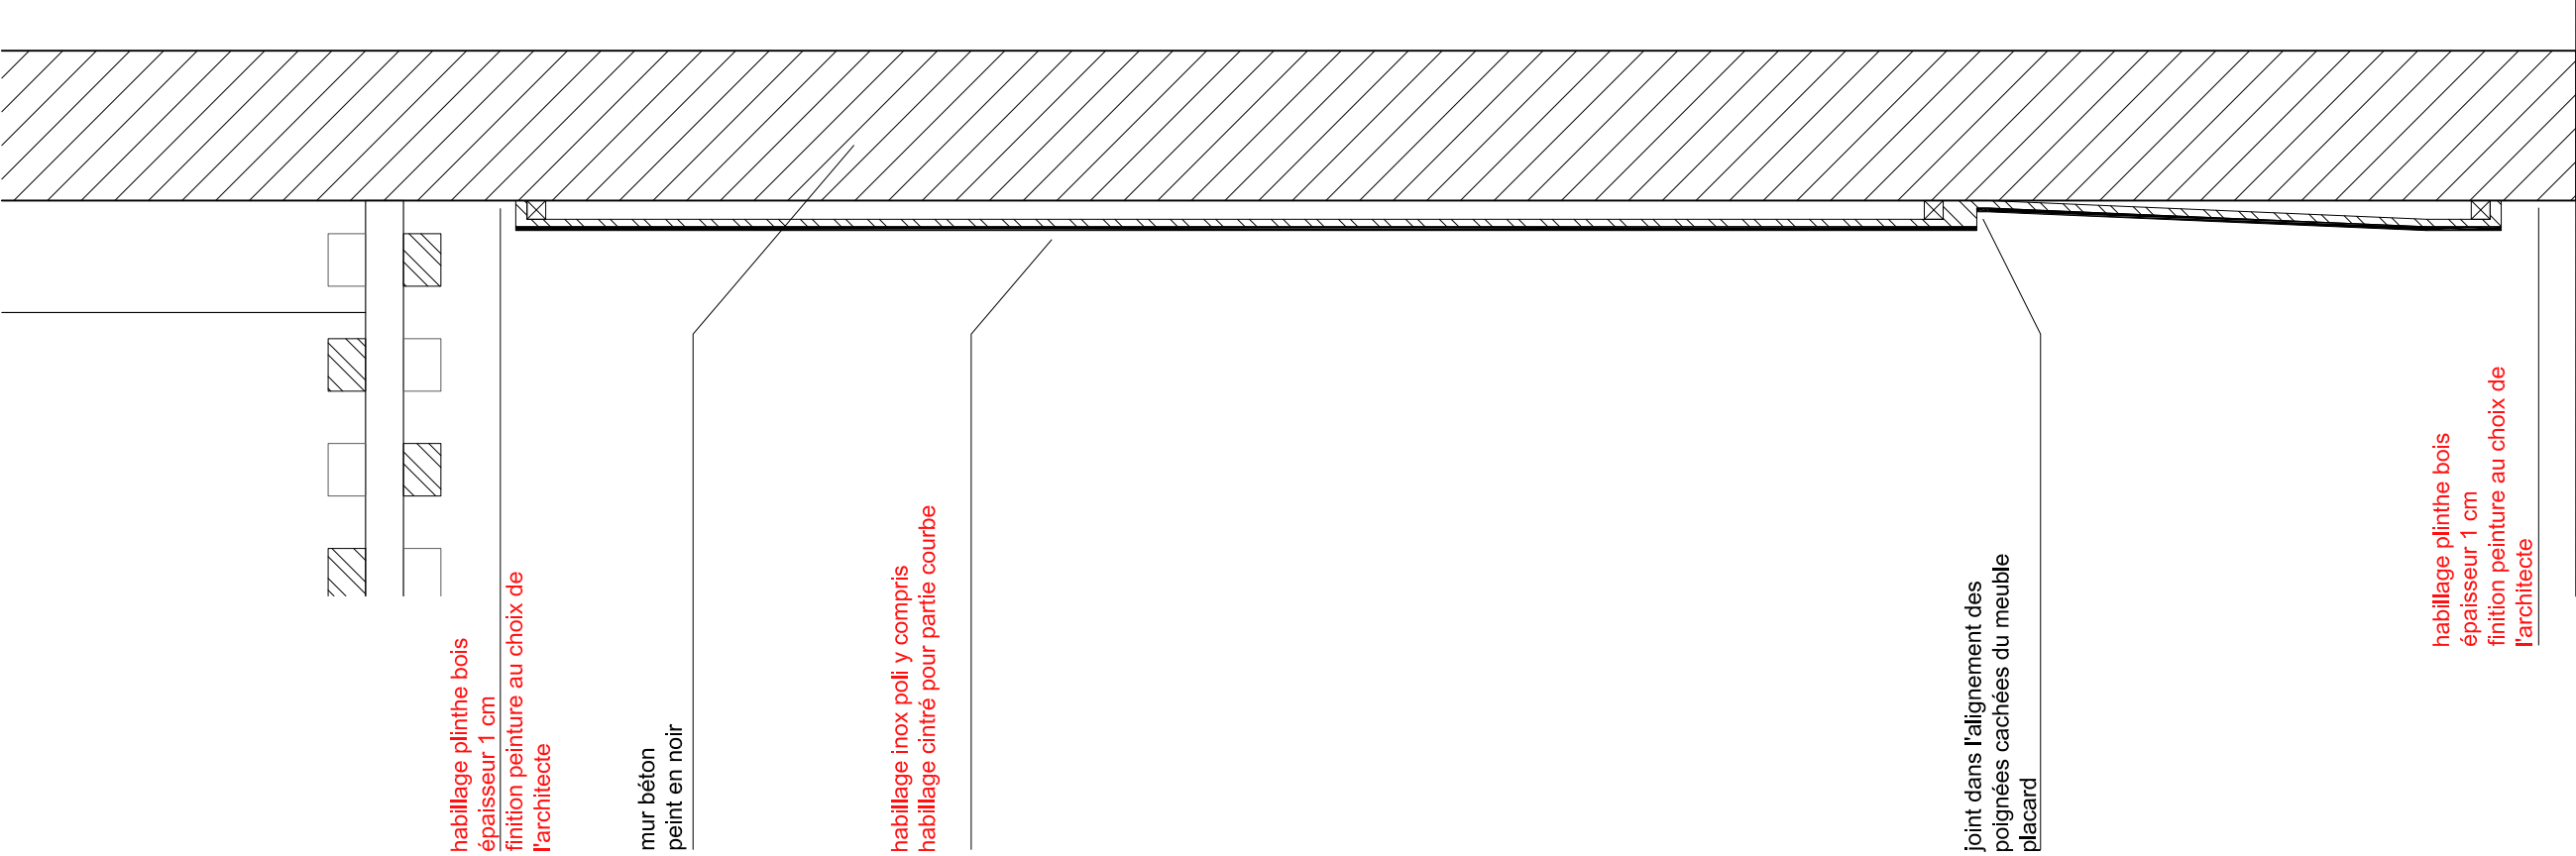


OPTION

| | | | | | | | | | | | | | |
|--|---|---|--|---|--|--|---|----------|---------------|------------|--------------|--|---------------------|
| MAÎTRE D'OUVRAGE CC2R 2, rue du Général Vidalot BP 75 82 403 Valence d'Agen tél : 05 63 29 92 00 | A.M.O. SEMAreG 100, boulevard Hubert Gouze BP 227 82 002 Montauban cedex tél : 05 63 22 10 10 | ARCHITECTES marjan hessamfar & joe vérons 42, Place Gambetta 33 000 Bordeaux tél : 05 56 48 66 20 courriel : info@hessamfar-verons.fr | BUREAU D'ETUDE TPFI Agence Midi-Pyrénées 78, chemin des Sept Deniers BP 70402 31 204 Toulouse tél : 05 61 57 18 72 | ECONOMISTE VOXOA Agence de Paris 11, rue d'Uzès 75002 PARIS tél : 01 40 41 11 10 | ACOUSTICIEN EMACOUSTIC 21, rue Claude Taffanel 33 800 Bordeaux tél : 05 56 85 96 89 | BUREAU DE CONTROLE SOCOTEC 101bis route de Montbartier, ALBASUD 82 000 MONTAUBAN tél : 05 63 66 60 06 | EXTENSION ET REHABILITATION DES LOCAUX DE LA CC2R | | | | | ECHELLE 1/20 HABILLAGE PORTE PLACARD ACCUEIL | ACC 7 DCE |
| | | | | | | | INDICE | DATE | MODIFICATIONS | ETABLI PAR | VERIFIER PAR | | |
| | | | | | | | A | 03/07/15 | | | | | |

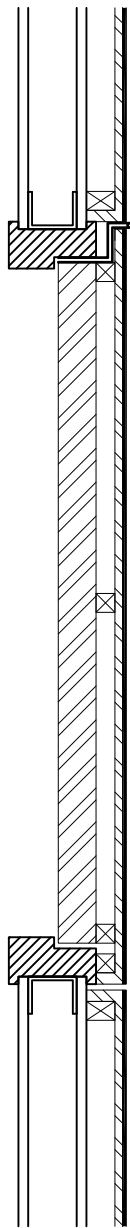


Plan porte meuble
banque d'accueil (1/10)
(fermé)

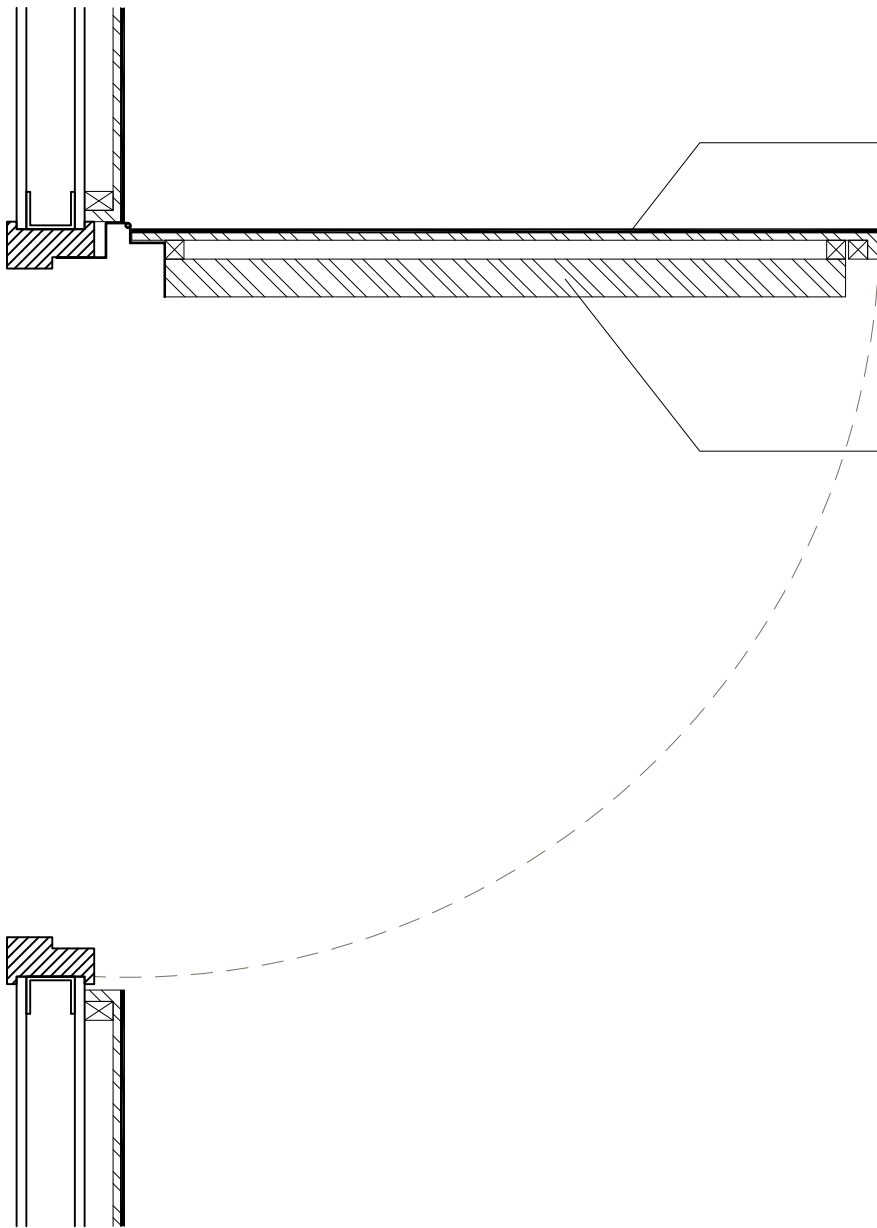

Plan porte meuble
banque d'accueil (1/10)
(ouvert)

OPTION


| | | | | | | | | | | | | | | |
|--|---|--|--|---|---|--|---|----------|---------------|------------|--------------|----------|------------------------|------------|
| MAÎTRE D'OUVRAGE | A.M.O. | ARCHITECTES | BUREAU D'ETUDE | ECONOMISTE | ACOUSTICIEN | BUREAU DE CONTROLE | EXTENSION ET REHABILITATION DES LOCAUX DE LA CC2R | | | | | | ECHELLE 1/10 | ACC 8 |
| CC2R 2, rue du Général Vidalot BP 75 82 403 Valence d'Agen tél : 05 63 29 92 00 | SEMATeG 100, boulevard Hubert Gouze BP 227 82 002 Montauban cedex tél : 05 63 22 10 10 |  marjan hessamfar & joe vérons 42, Place Gambetta 33 000 Bordeaux tél : 05 56 48 66 20 courriel : info@hessamfar-verons.fr | TPFi Agence Midi-Pyrénées 78, chemin des Sept Deniers BP 70402 31 204 Toulouse tél : 05 61 57 18 72 | VOXOA Agence de Paris 11, rue d'Uzès 75002 PARIS tél : 01 40 41 11 10 | EMACOUSTIC 21, rue Claude Taffanel 33 800 Bordeaux tél : 05 56 85 96 89 | SOCOTEC 101bis route de Montbartier, ALBASUD 82 000 MONTAUBAN tél : 05 63 66 60 06 | INDICE | DATE | MODIFICATIONS | ETABLI PAR | VERIFIER PAR | WISE PAR | HABILLAGE PORTE | DCE |
| | | | | | | | A | 03/07/15 | | | | | | |
| | | | | | | | | | | | | | | |

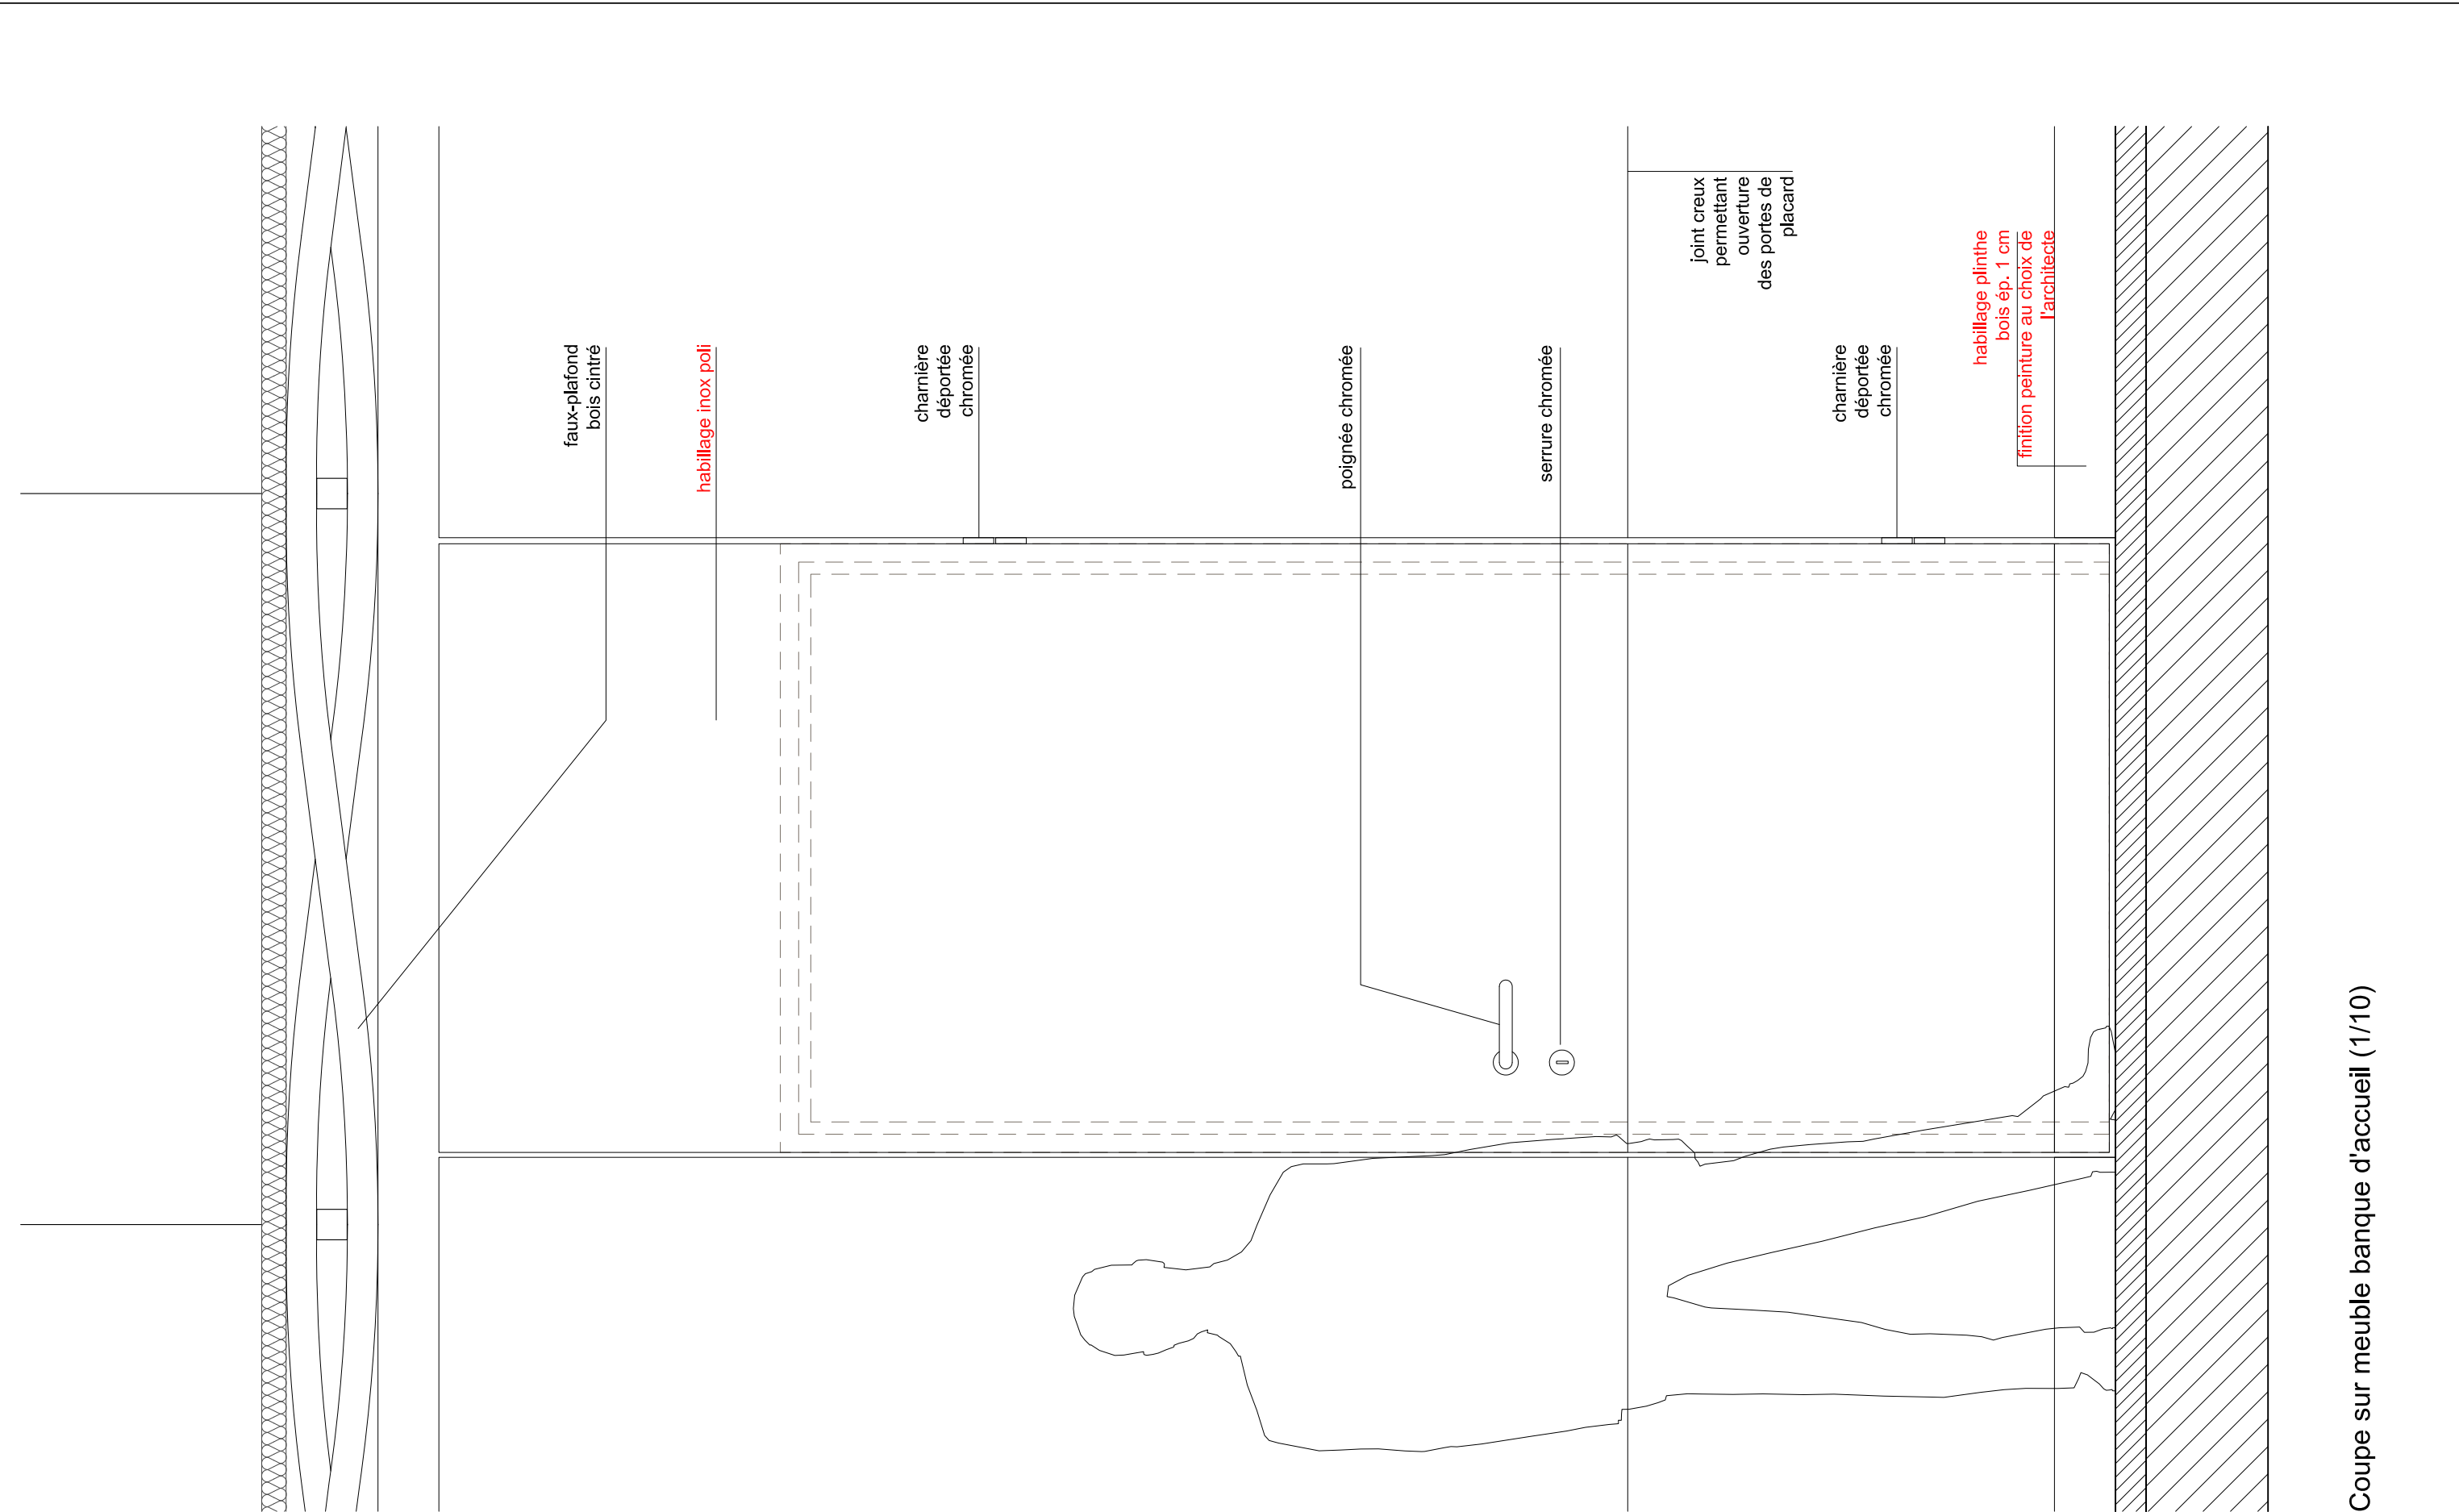

Coupe sur meuble banque d'accueil (1/10)

OPTION


| | | | | | | | | | | | | | | | |
|---|--|---|--|---|---|--|--|---|----------|---------------|------------|--------------|----------|------------------------|------------|
| MAITRE D'OUVRAGE | A.M.O. |  | ARCHITECTES | BUREAU D'ETUDE | ECONOMISTE | ACOUSTICIEN | BUREAU DE CONTROLE | EXTENSION ET REHABILITATION DES LOCAUX DE LA CC2R | | | | | | ECHELLE 1/10 | ACC 9 |
| CC2R | SEMATeG | | marjan hessamfar & joe vérons | TPfi | VOXOA | EMACOUSTIC | SOCOTEC | INDICE | DATE | MODIFICATIONS | ETABLI PAR | VERIFIER PAR | VISE PAR | HABILLAGE PORTE | DCE |
| 2, rue du Général Vidalot BP 75 | 100, boulevard Hubert Gouze BP 227 | | 42, Place Gambetta 33 000 Bordeaux tél : 05 56 48 66 20 courriel : info@hessamfar-verons.fr | Agence Midi-Pyrénées 78, chemin des Sept Deniers BP 70402 31 204 Toulouse tél : 05 61 57 18 72 | Agence de Paris 11, rue d'Uzès 75002 PARIS tél : 01 40 41 11 10 | 21, rue Claude Taffanel 33 800 Bordeaux tél : 05 56 85 96 89 | 101bis route de Montbartier, ALBASUD 82 000 MONTAUBAN tél : 05 63 66 60 06 | A | 03/07/15 | | | | | | |
| 82 403 Valence d'Agen tél : 05 63 29 92 00 | 82 002 Montauban cedex tél : 05 63 22 10 10 | | | | | | | | | | | | | | |

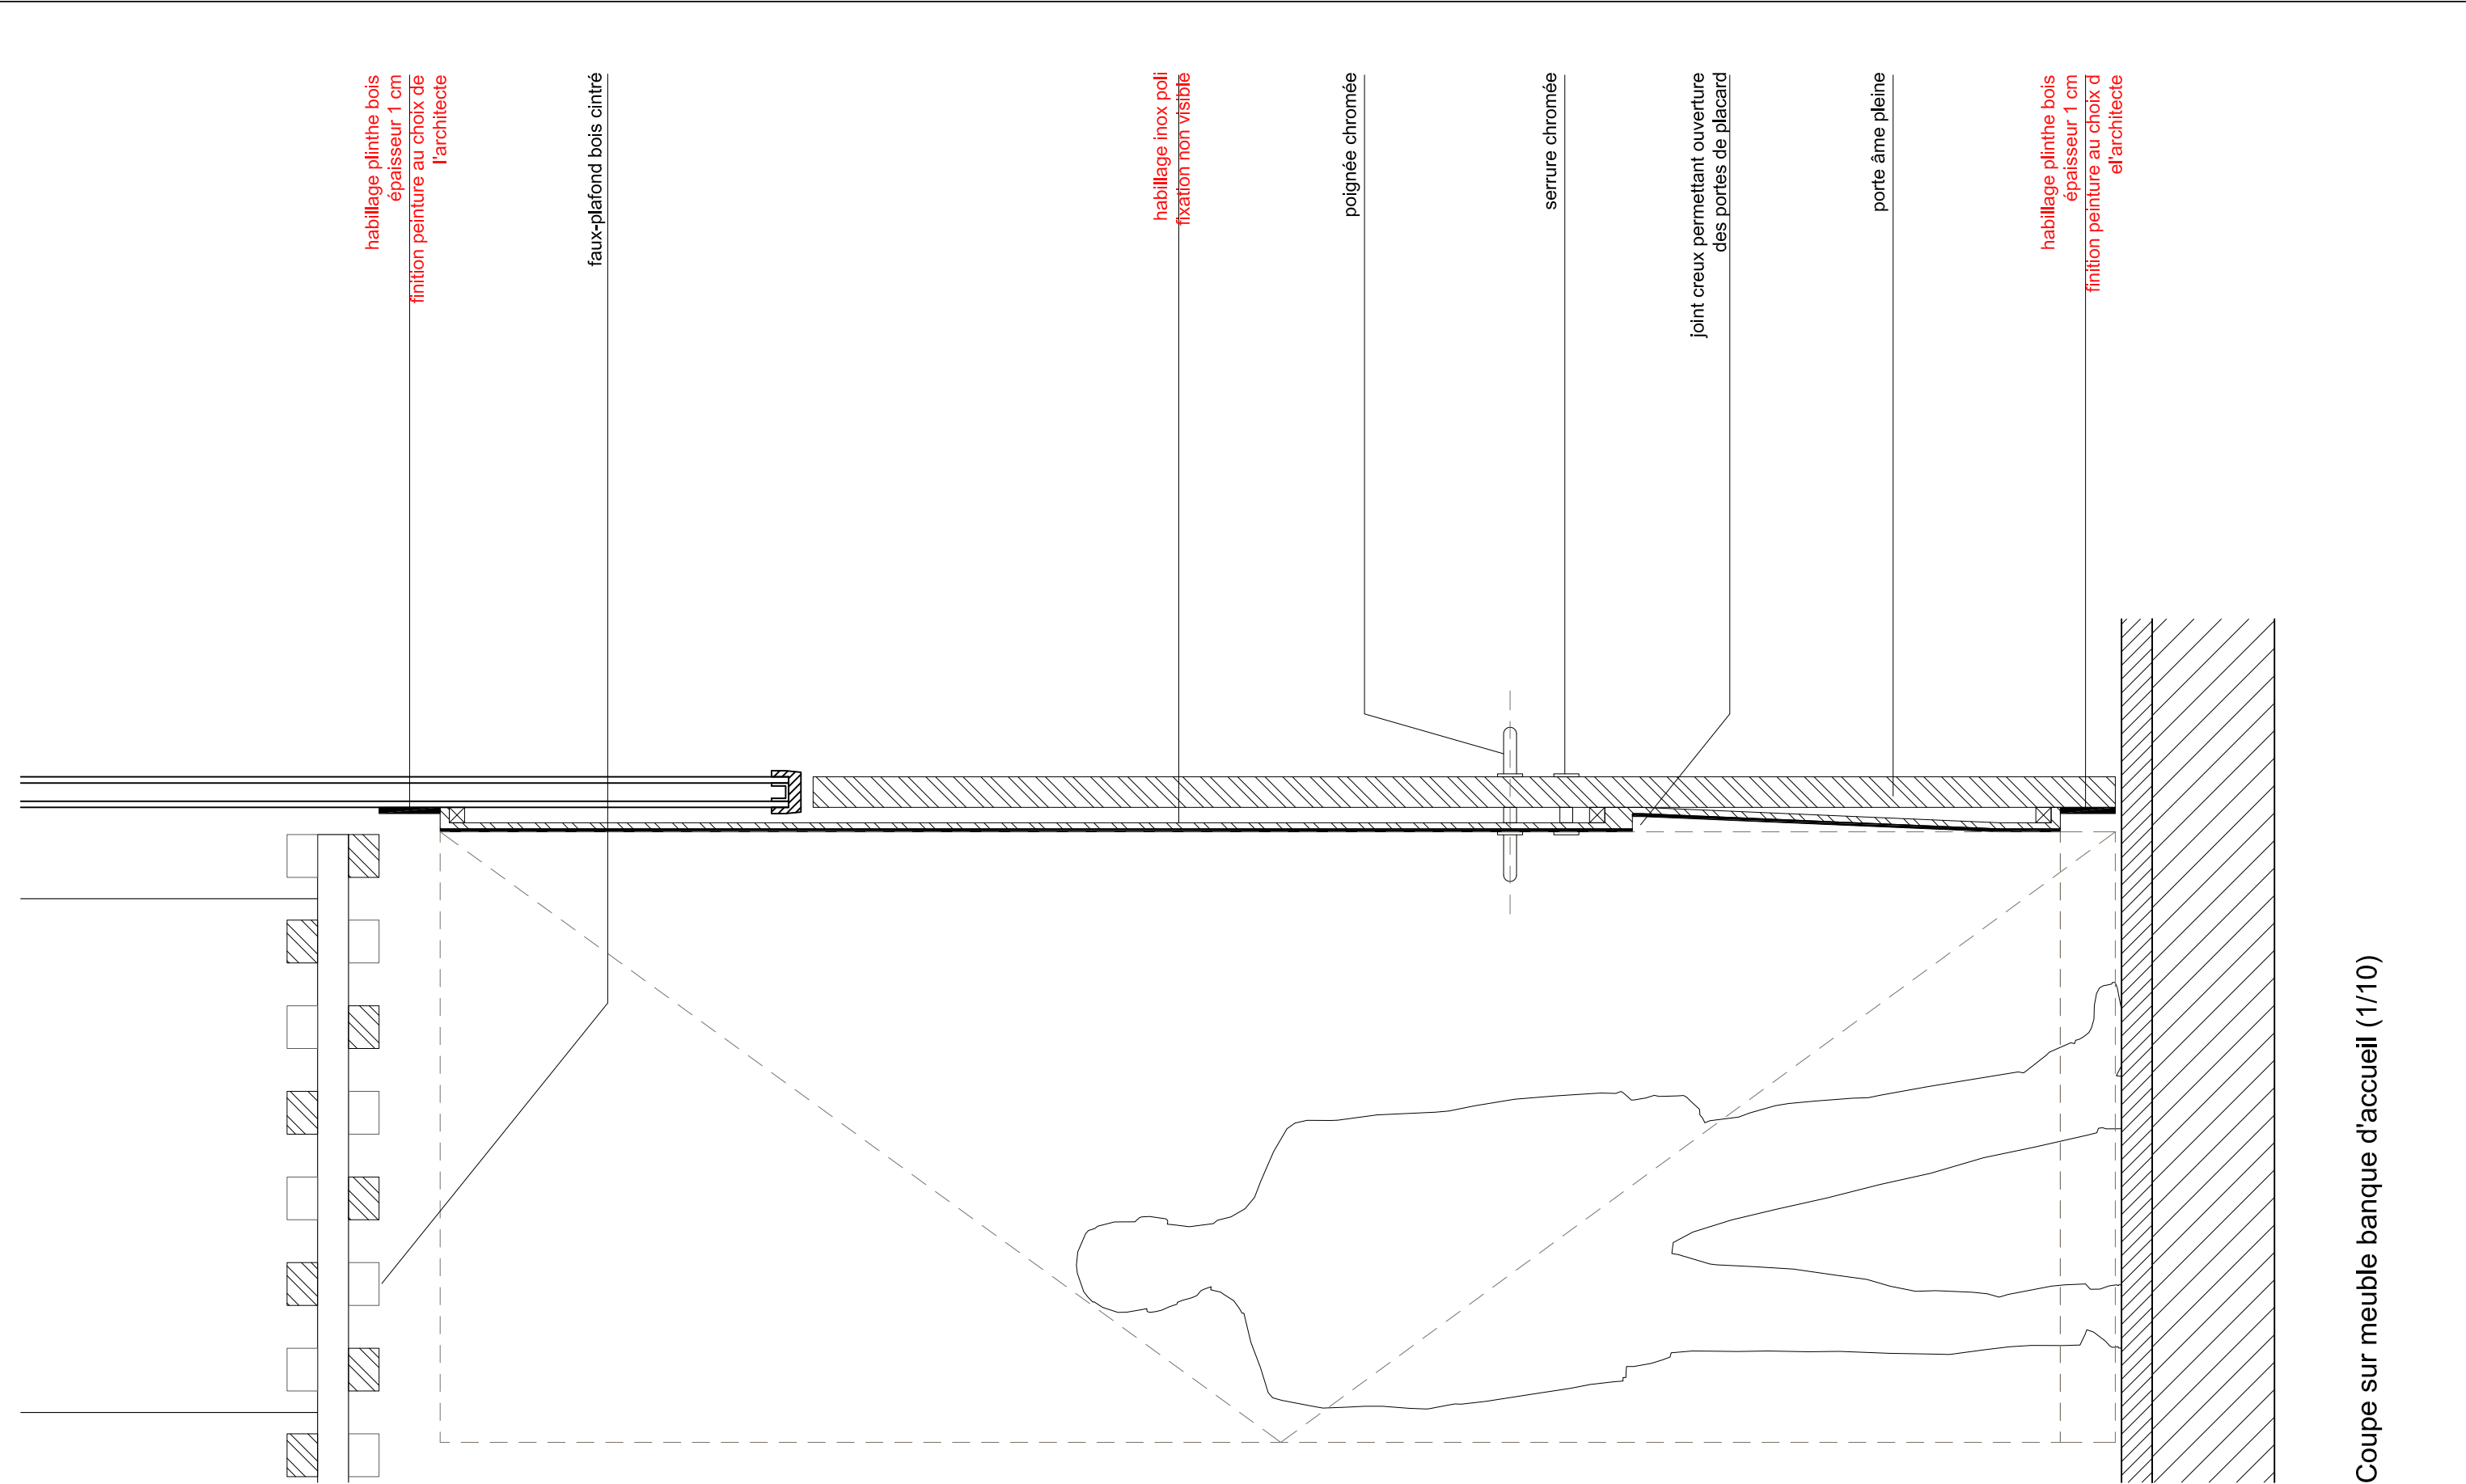

Coupe sur meuble banque d'accueil (1/10)

OPTION

| | | | | | | | | | | | | | |
|--|---|---|--|---|--|--|---|----------|---------------|------------|--------------|--|----------------------|
| MAÎTRE D'OUVRAGE CC2R 2, rue du Général Vidalot BP 75 82 403 Valence d'Agen tél : 05 63 29 92 00 | A.M.O. SEMATeG 100, boulevard Hubert Gouze BP 227 82 002 Montauban cedex tél : 05 63 22 10 10 | ARCHITECTES marjan hessamfar & joe vérons 42, Place Gambetta 33 000 Bordeaux tél : 05 56 48 66 20 courriel : info@hessamfar-verons.fr | BUREAU D'ETUDE TPFI Agence Midi-Pyrénées 78, chemin des Sept Deniers BP 70402 31 204 Toulouse tél : 05 61 57 18 72 | ECONOMISTE VOXOA Agence de Paris 11, rue d'Uzès 75002 PARIS tél : 01 40 41 11 10 | ACOUSTICIEN EMACOUSTIC 21, rue Claude Taffanel 33 800 Bordeaux tél : 05 56 85 96 89 | BUREAU DE CONTROLE SOCOTEC 101bis route de Montbartier, ALBASUD 82 000 MONTAUBAN tél : 05 63 66 60 06 | EXTENSION ET REHABILITATION DES LOCAUX DE LA CC2R | | | | | ECHELLE 1/10 HABILLAGE PORTE | ACC 10 DCE |
| | | | | | | | INDICE | DATE | MODIFICATIONS | ETABLI PAR | VERIFIER PAR | WISE PAR | |
| | | | | | | | A | 03/07/15 | | | | | |

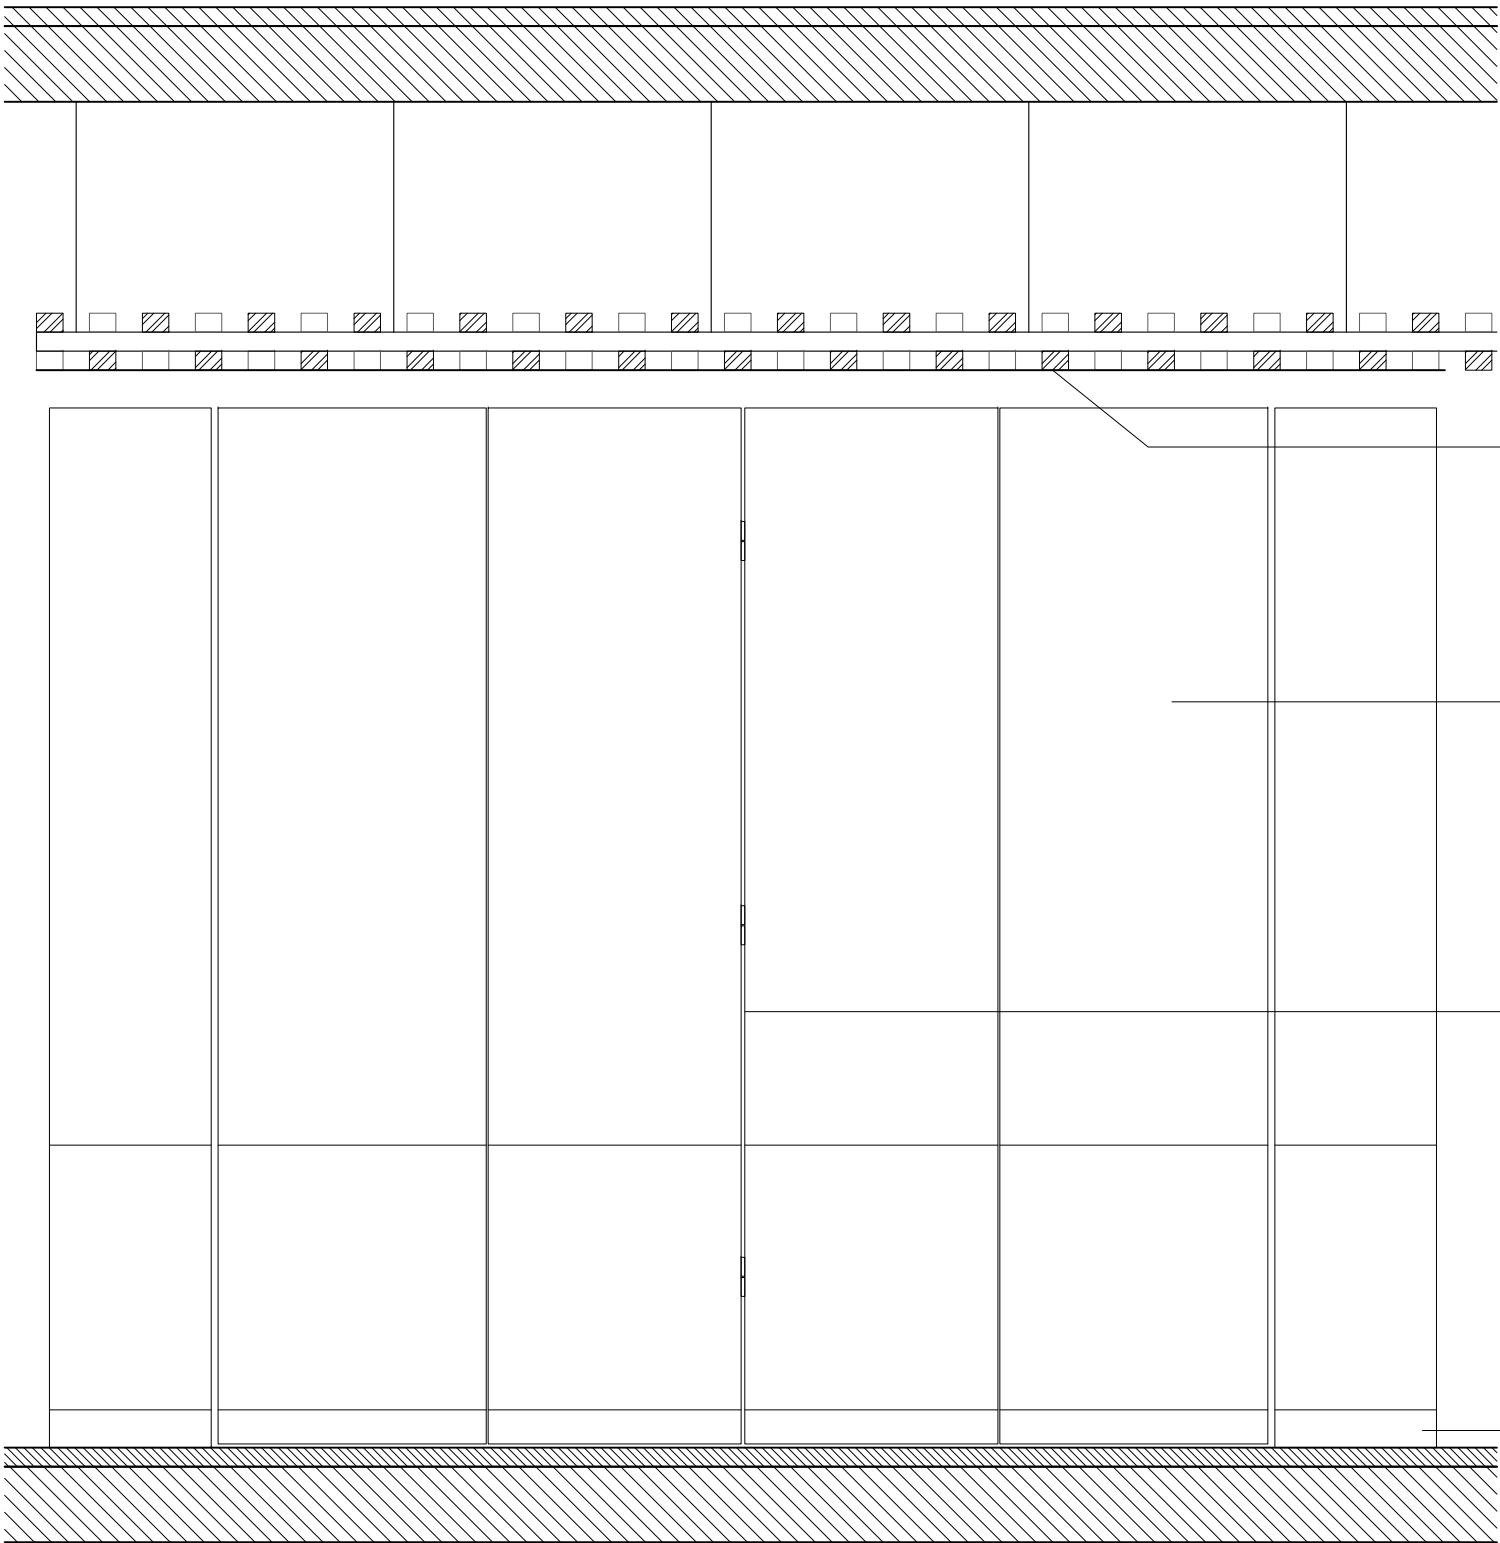

faux-plafond
bois cintré

habillage inox poli


charnière chromée

habillage plinthe
bois ép. 1 cm
 finition peinture au choix de
l'architecte


Coupe sur placard régie salle de conseil (1/10)

OPTION


| | | | | | | | | | | | | | | |
|--|---|---|--|---|--|--|--|----------|---------------|------------|--------------|----------|--|------------|
| MAÎTRE D'OUVRAGE CC2R 2, rue du Général Vidalot BP 75 82 403 Valence d'Agen tél : 05 63 29 92 00 | A.M.O. SEMATeG 100, boulevard Hubert Gouze BP 227 82 002 Montauban cedex tél : 05 63 22 10 10 | ARCHITECTES  marjan hessamfar & joe vérons 42, Place Gambetta 33 000 Bordeaux tél : 05 56 48 66 20 courriel : info@hessamfar-verons.fr | BUREAU D'ETUDE TPFI Agence Midi-Pyrénées 78, chemin des Sept Deniers BP 70402 31 204 Toulouse tél : 05 61 57 18 72 | ECONOMISTE VOXOA Agence de Paris 11, rue d'Uzès 75002 PARIS tél : 01 40 41 11 10 | ACOUSTICIEN EMACOUSTIC 21, rue Claude Taffanel 33 800 Bordeaux tél : 05 56 85 96 89 | BUREAU DE CONTROLE SOCOTEC 101bis route de Montbartier, ALBASUD 82 000 MONTAUBAN tél : 05 63 66 60 06 | EXTENSION ET REHABILITATION DES LOCAUX DE LA CC2R | | | | ECHELLE 1/10 | | | ACC 11 |
| | | | | | | | INDICE | DATE | MODIFICATIONS | ETABLI PAR | VERIFIER PAR | WISE PAR | HABILLAGE PORTE PLACARD REGIE | DCE |
| | | | | | | | A | 03/07/15 | | | | | | |

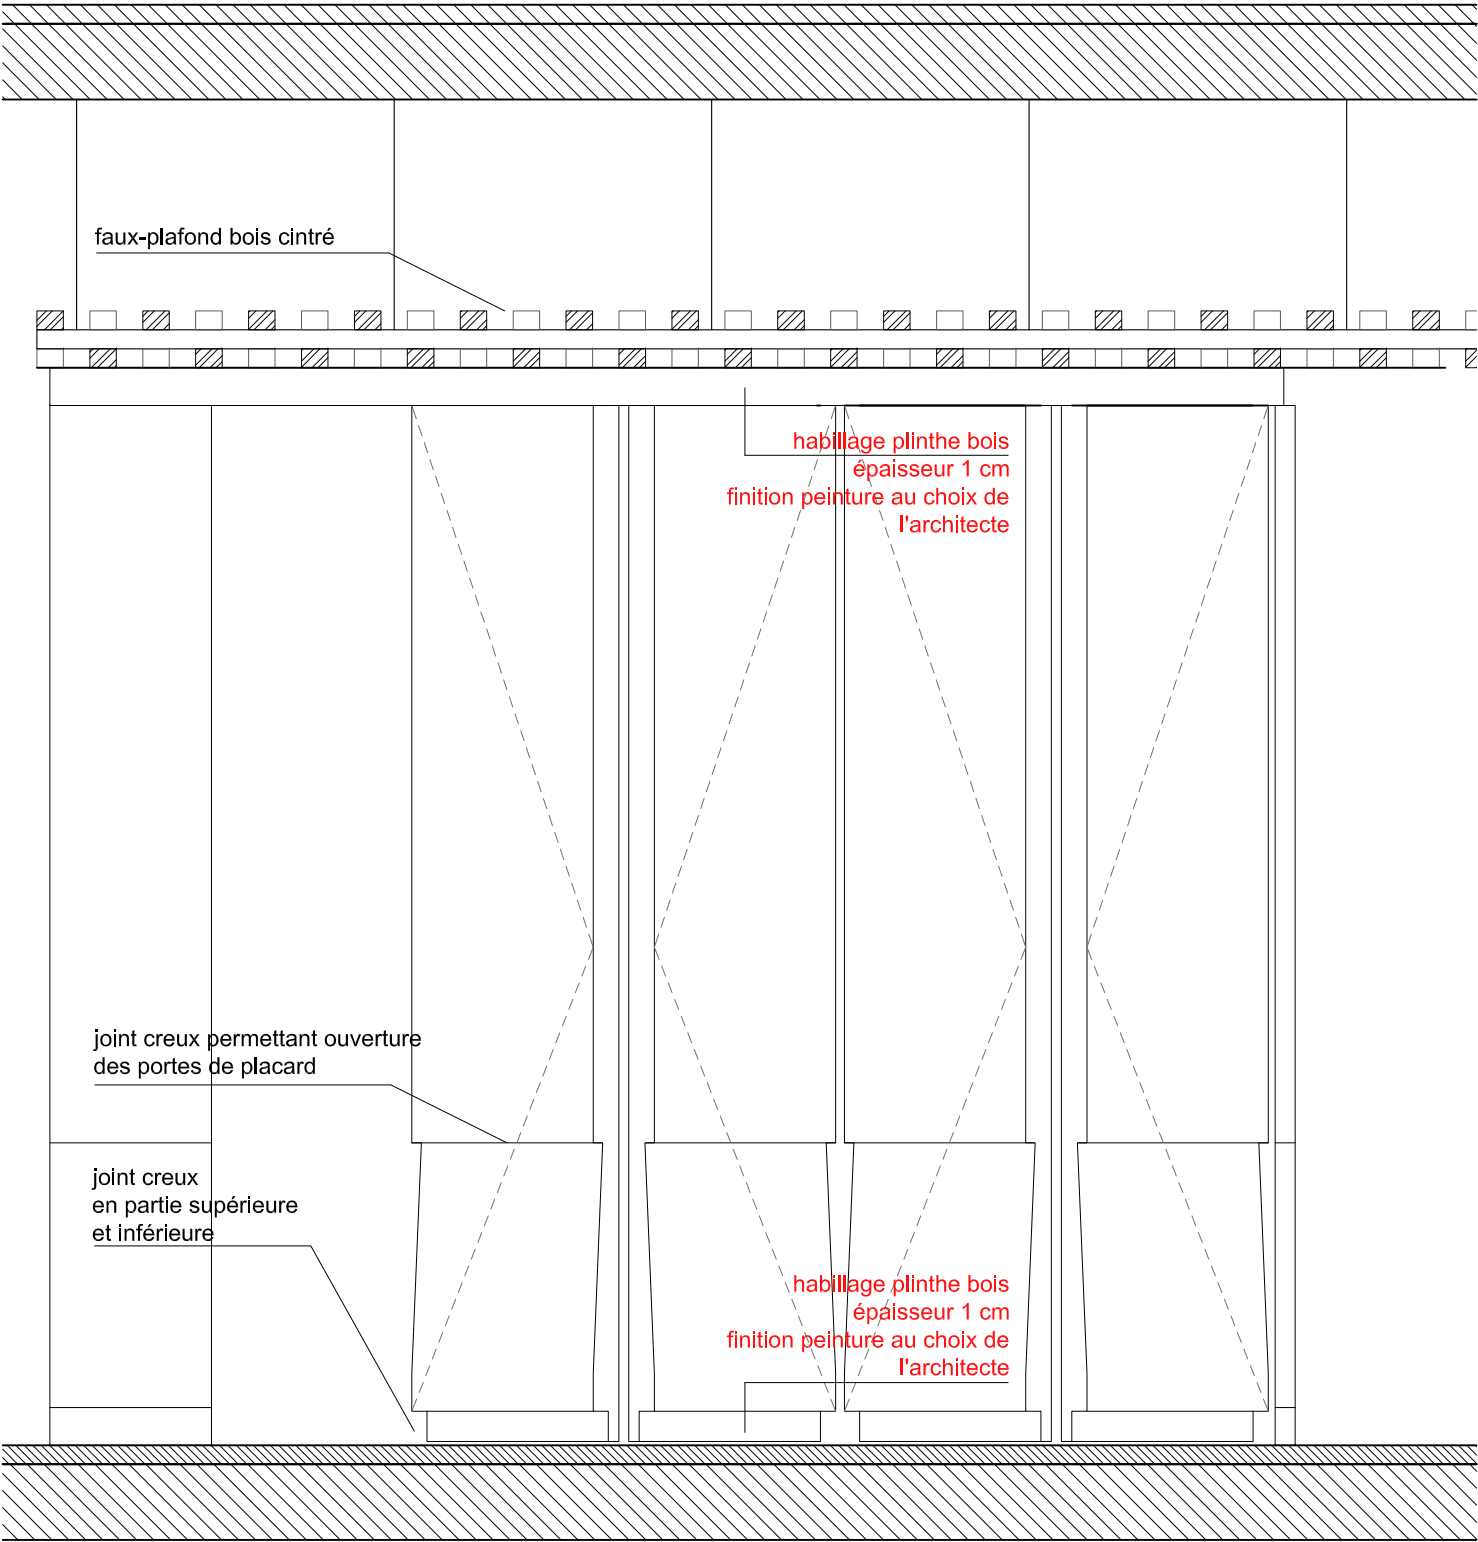

Elévation porte placard (1/20)

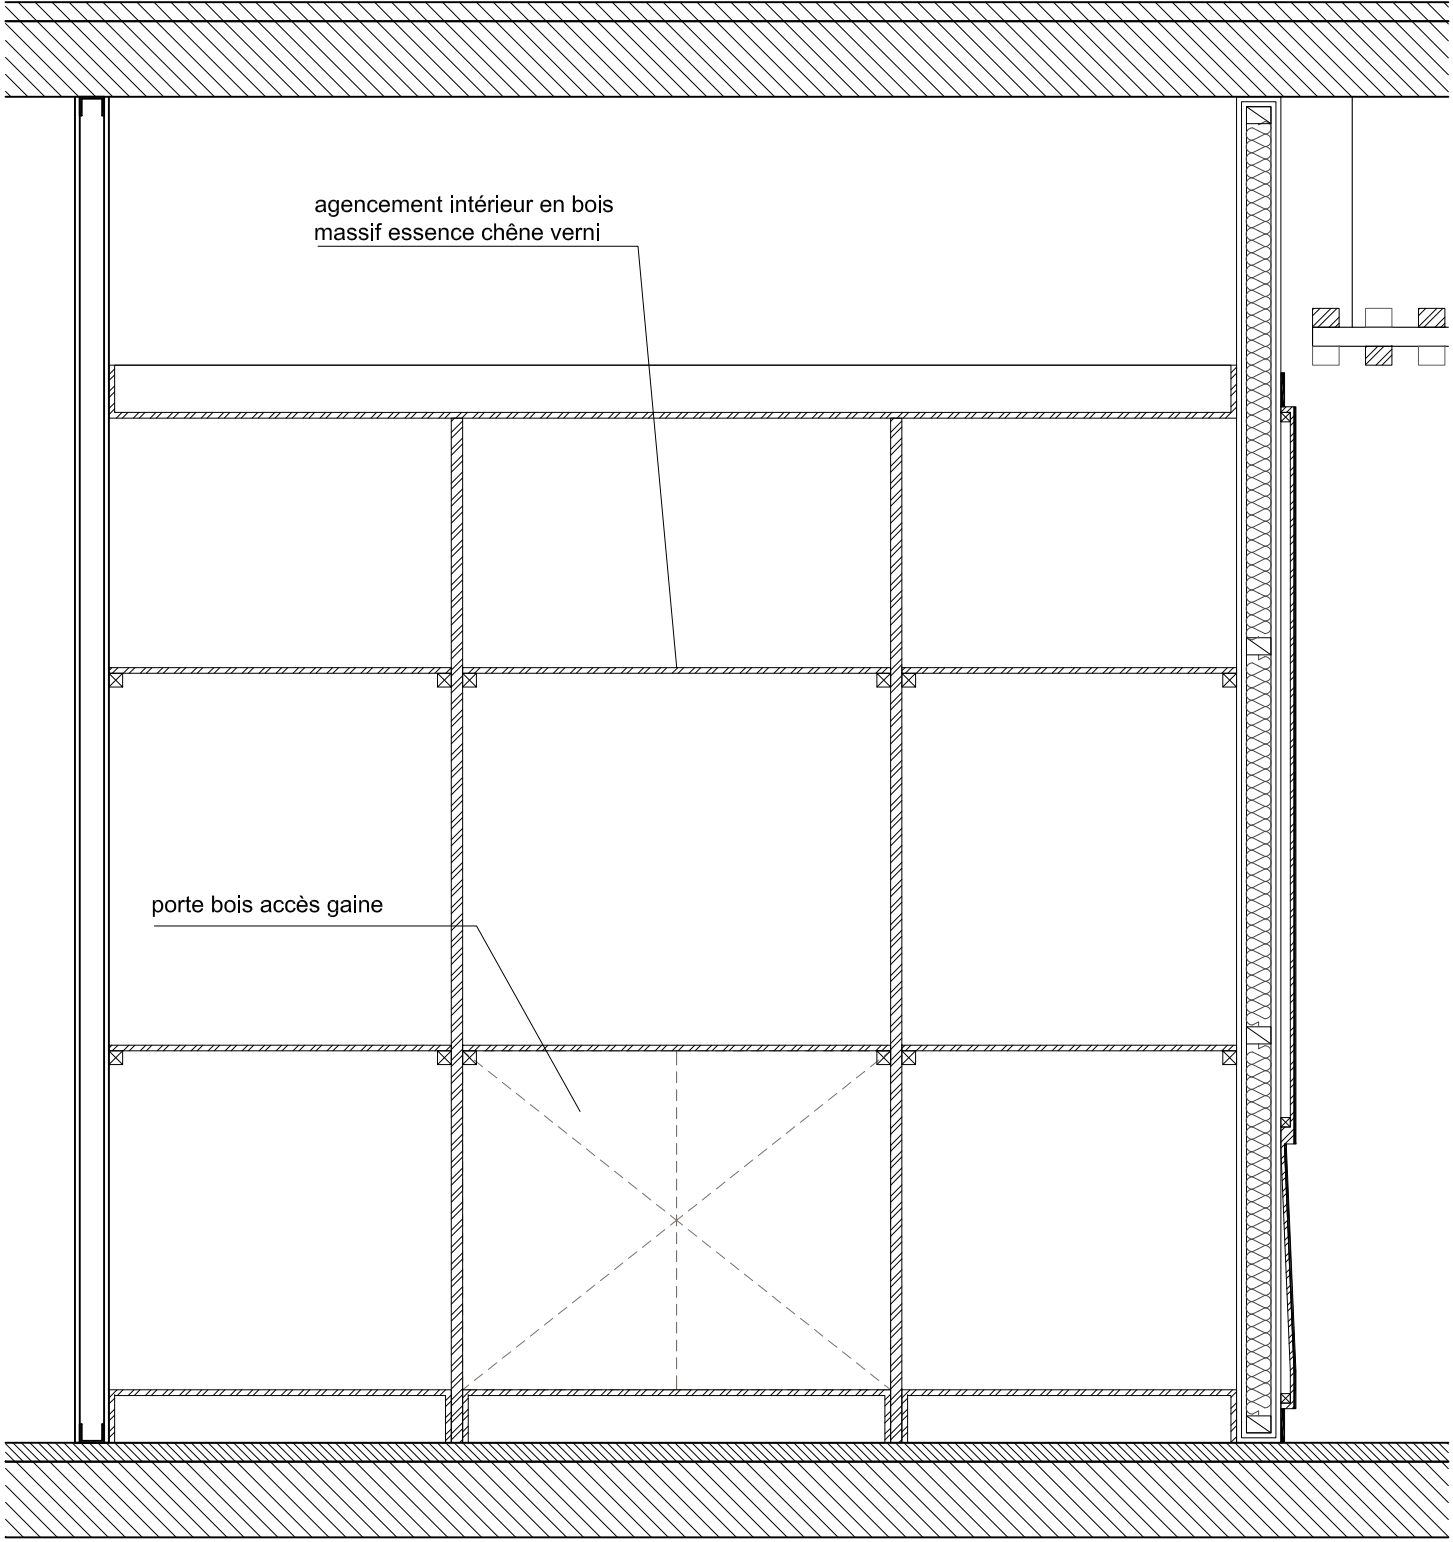

Coupe porte placard (1/20)

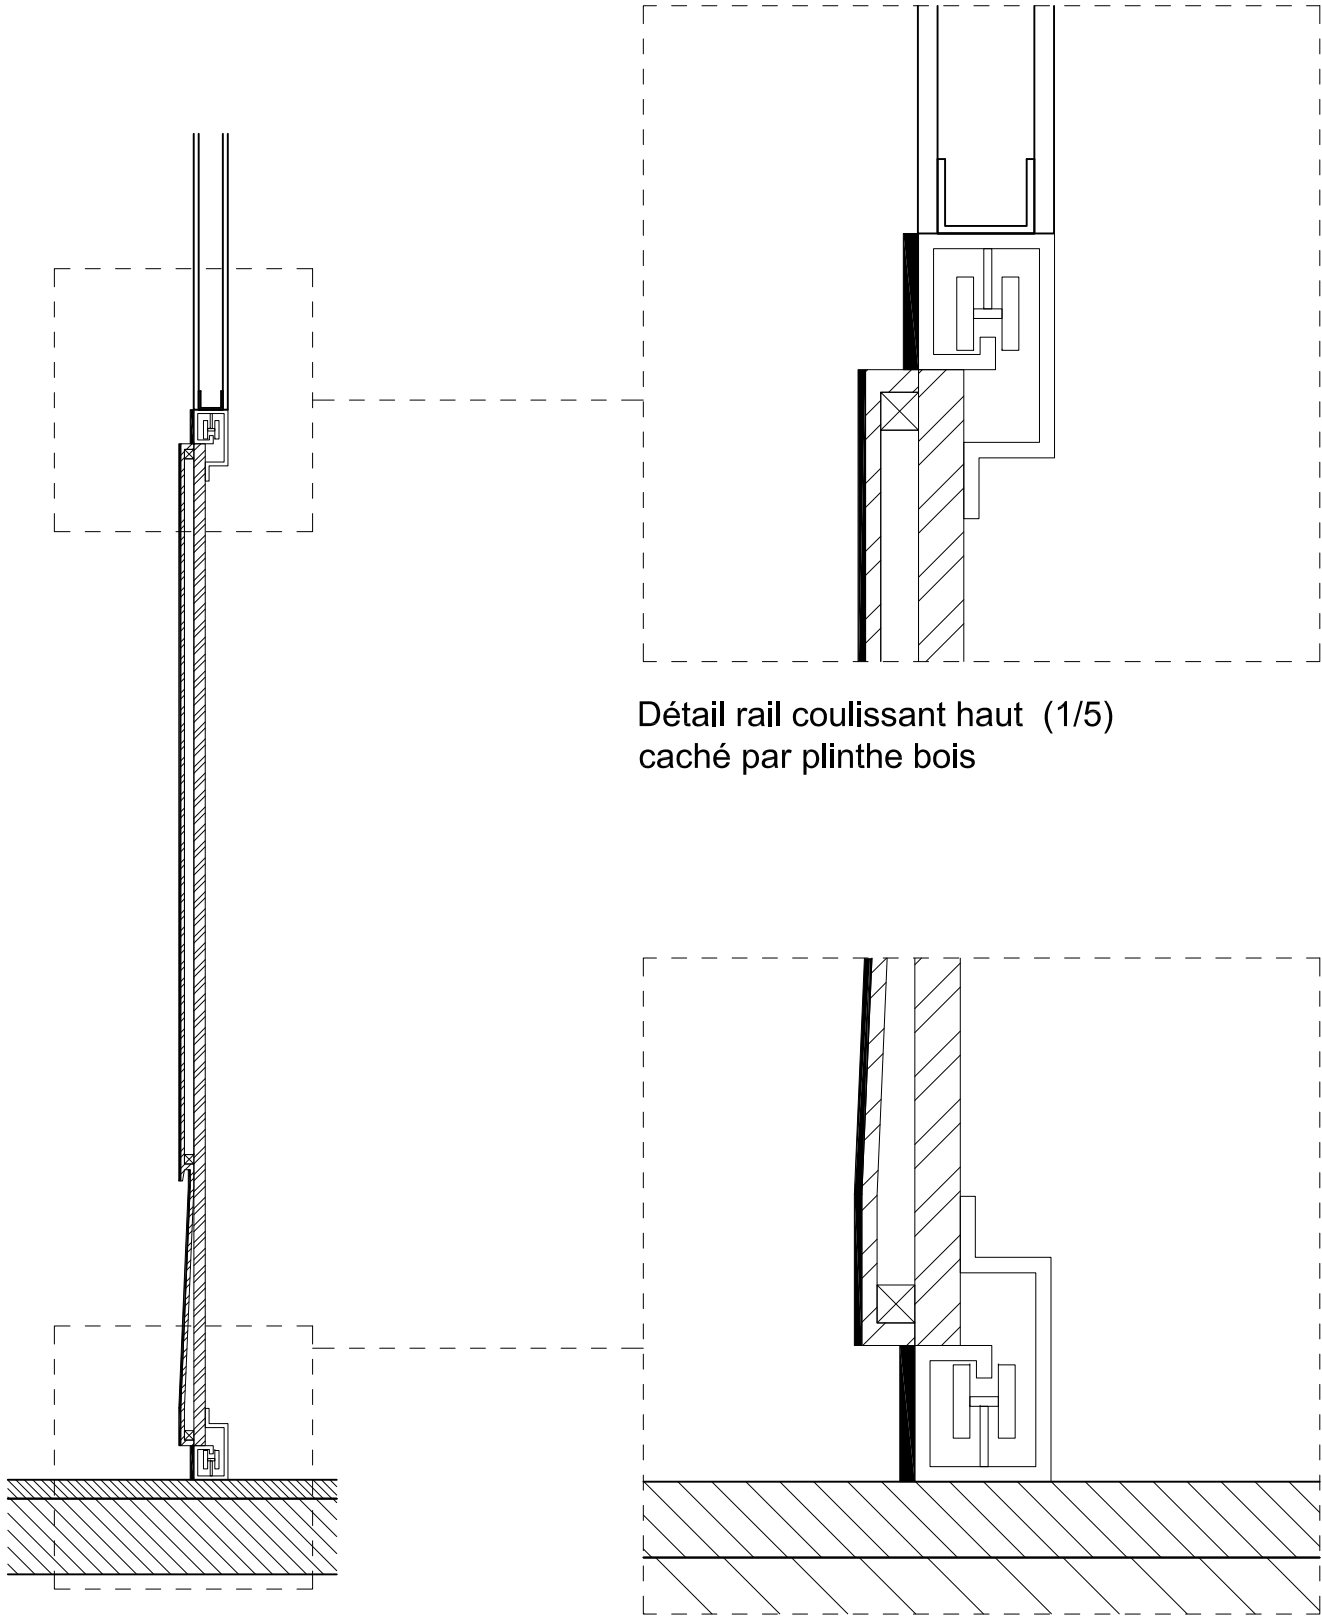


Détail rail coulissant haut (1/5)
caché par plinthe bois

Détail rail coulissant bas (1/5)
caché par plinthe bois


Coupe porte placard (1/20)

OPTION

| | | | | | | | | | | | | | | | |
|--|--|---|--|--|---|--|--|--|----------|--|--|------------|-------------|--|--------|
| MAÎTRE D'OUVRAGE CC2R 2, rue du Général Vidalot BP 75 82 403 Valence d'Agen tél : 05 63 29 92 00 | | A.M.O. SEMAteG 100, boulevard Hubert Gouze BP 227 82 002 Montauban cedex tél : 05 63 22 10 10 |  marjan hessamfar & joe vérons 42, Place Gambetta 33 000 Bordeaux tél : 05 56 48 66 20 courriel : info@hessamfar-verons.fr | BUREAU D'ETUDE TPFi Agence Midi-Pyrénées 78, chemin des Sept Deniers BP 70402 31 204 Toulouse tél : 05 61 57 18 72 | ECONOMISTE VOXOA Agence de Paris 11, rue d'Uzès 75002 PARIS tél : 01 40 41 11 10 | ACOUSTICIEN EMACOUSTIC 21, rue Claude Taffanel 33 800 Bordeaux tél : 05 56 85 96 89 | BUREAU DE CONTROLE SOCOTEC 101bis route de Montbartier, ALBASUD 82 000 MONTAUBAN tél : 05 63 66 60 06 | EXTENSION ET REHABILITATION DES LOCAUX DE LA CC2R | | | | | ECHELLE 1/5 | | ACC 13 |
| INDICE | | DATE | | MODIFICATIONS | | | ETABLI PAR | VERIFIER PAR | VISE PAR | | HABILLAGE PORTE PLACARD REGIE | DCE | | | |
| A | | 03/07/15 | | | | | | | | | | | | | |
| | | | | | | | | | | | | | | | |

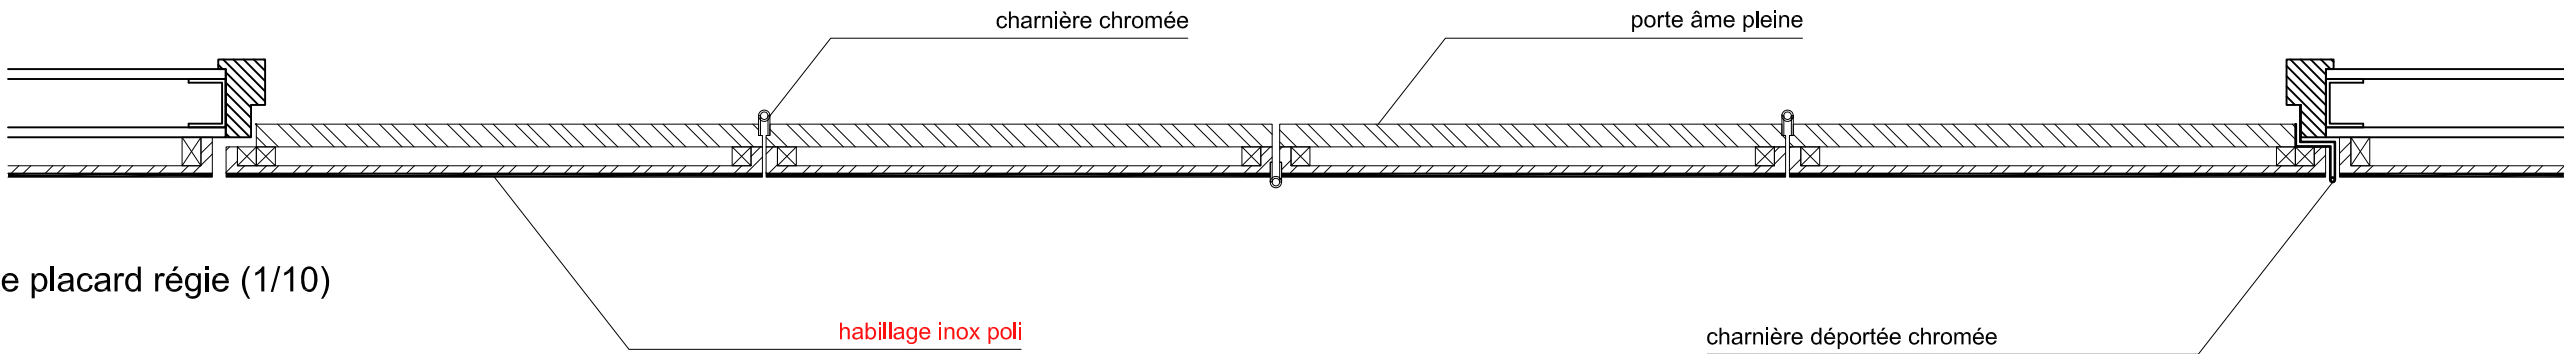

Plan porte placard régie (1/10)
(fermée)

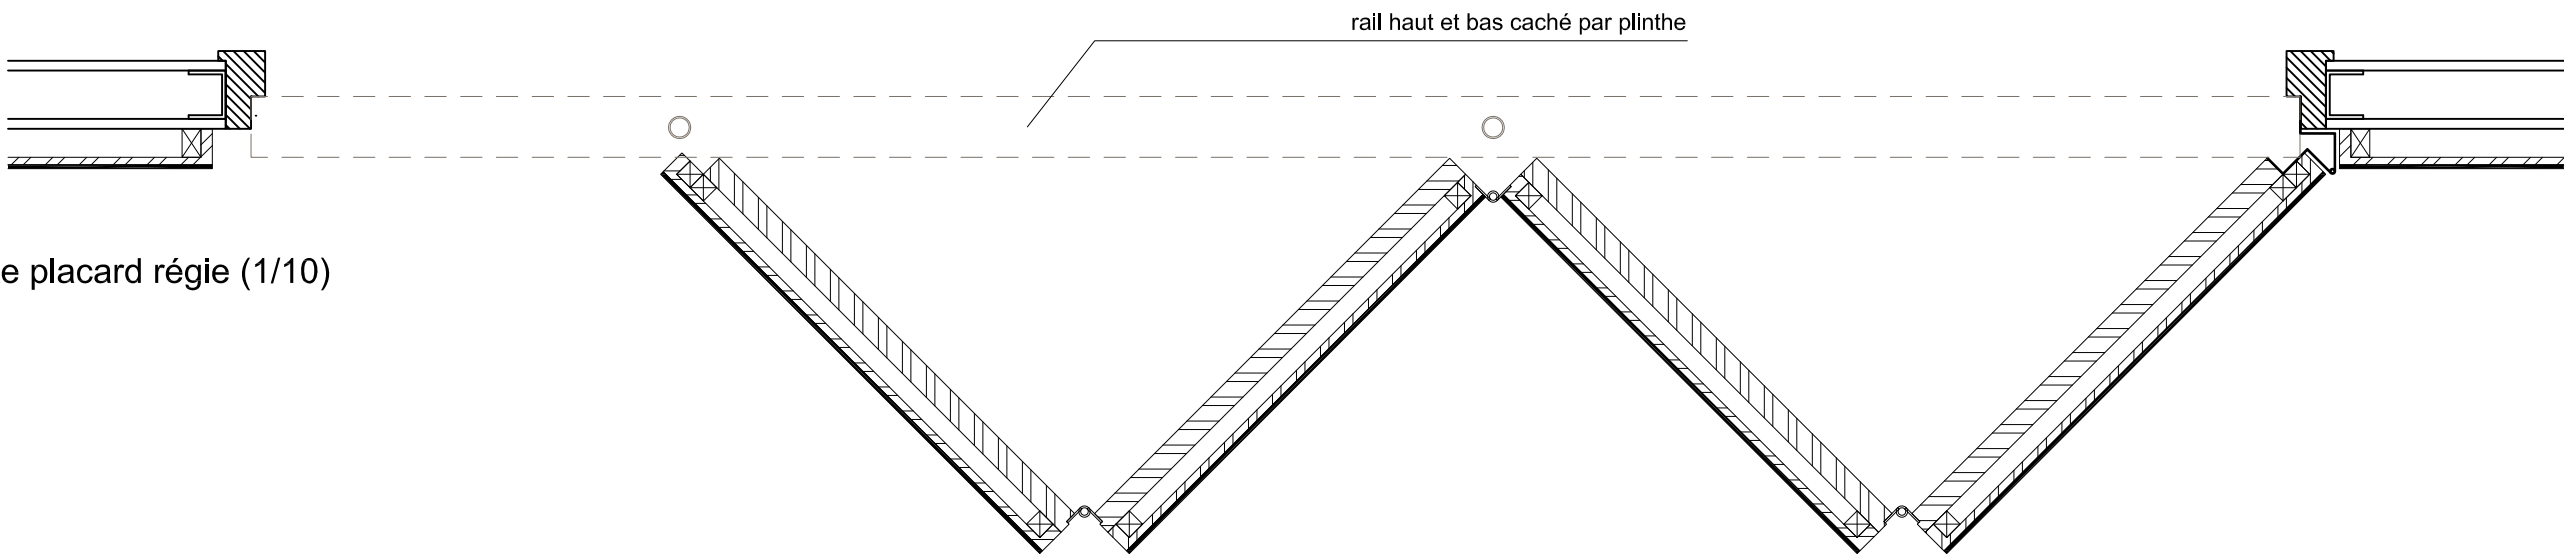


Plan porte placard régie (1/10)
(ouverte)

OPTION

| | | | | | | | | | | | | | | |
|--|---|---|--|---|--|--|---|----------|---------------|------------|--------------|--------------|----------------------------------|--------|
| MAÎTRE D'OUVRAGE CC2R 2, rue du Général Vidalot BP 75 82 403 Valence d'Agen tél : 05 63 29 92 00 | A.M.O. SEMATeG 100, boulevard Hubert Gouze BP 227 82 002 Montauban cedex tél : 05 63 22 10 10 | ARCHITECTES marjan hessamfar & joe vérons 42, Place Gambetta 33 000 Bordeaux tél : 05 56 48 66 20 courriel : info@hessamfar-verons.fr | BUREAU D'ETUDE TPFI Agence Midi-Pyrénées 78, chemin des Sept Deniers BP 70402 31 204 Toulouse tél : 05 61 57 18 72 | ECONOMISTE VOXOA Agence de Paris 11, rue d'Uzès 75002 PARIS tél : 01 40 41 11 10 | ACOUSTICIEN EMACOUSTIC 21, rue Claude Taffanel 33 800 Bordeaux tél : 05 56 85 96 89 | BUREAU DE CONTROLE SOCOTEC 101bis route de Montbartier, ALBASUD 82 000 MONTAUBAN tél : 05 63 66 60 06 | EXTENSION ET REHABILITATION DES LOCAUX DE LA CC2R | | | | | ECHELLE 1/10 | | ACC 14 |
| | | | | | | | INDICE | DATE | MODIFICATIONS | ETABLI PAR | VERIFIER PAR | WISE PAR | HABILLAGE PORTE PLACARD REGIE | DCE |
| | | | | | | | A | 03/07/15 | | | | | | |

PORTE SALLE DE CONSEIL

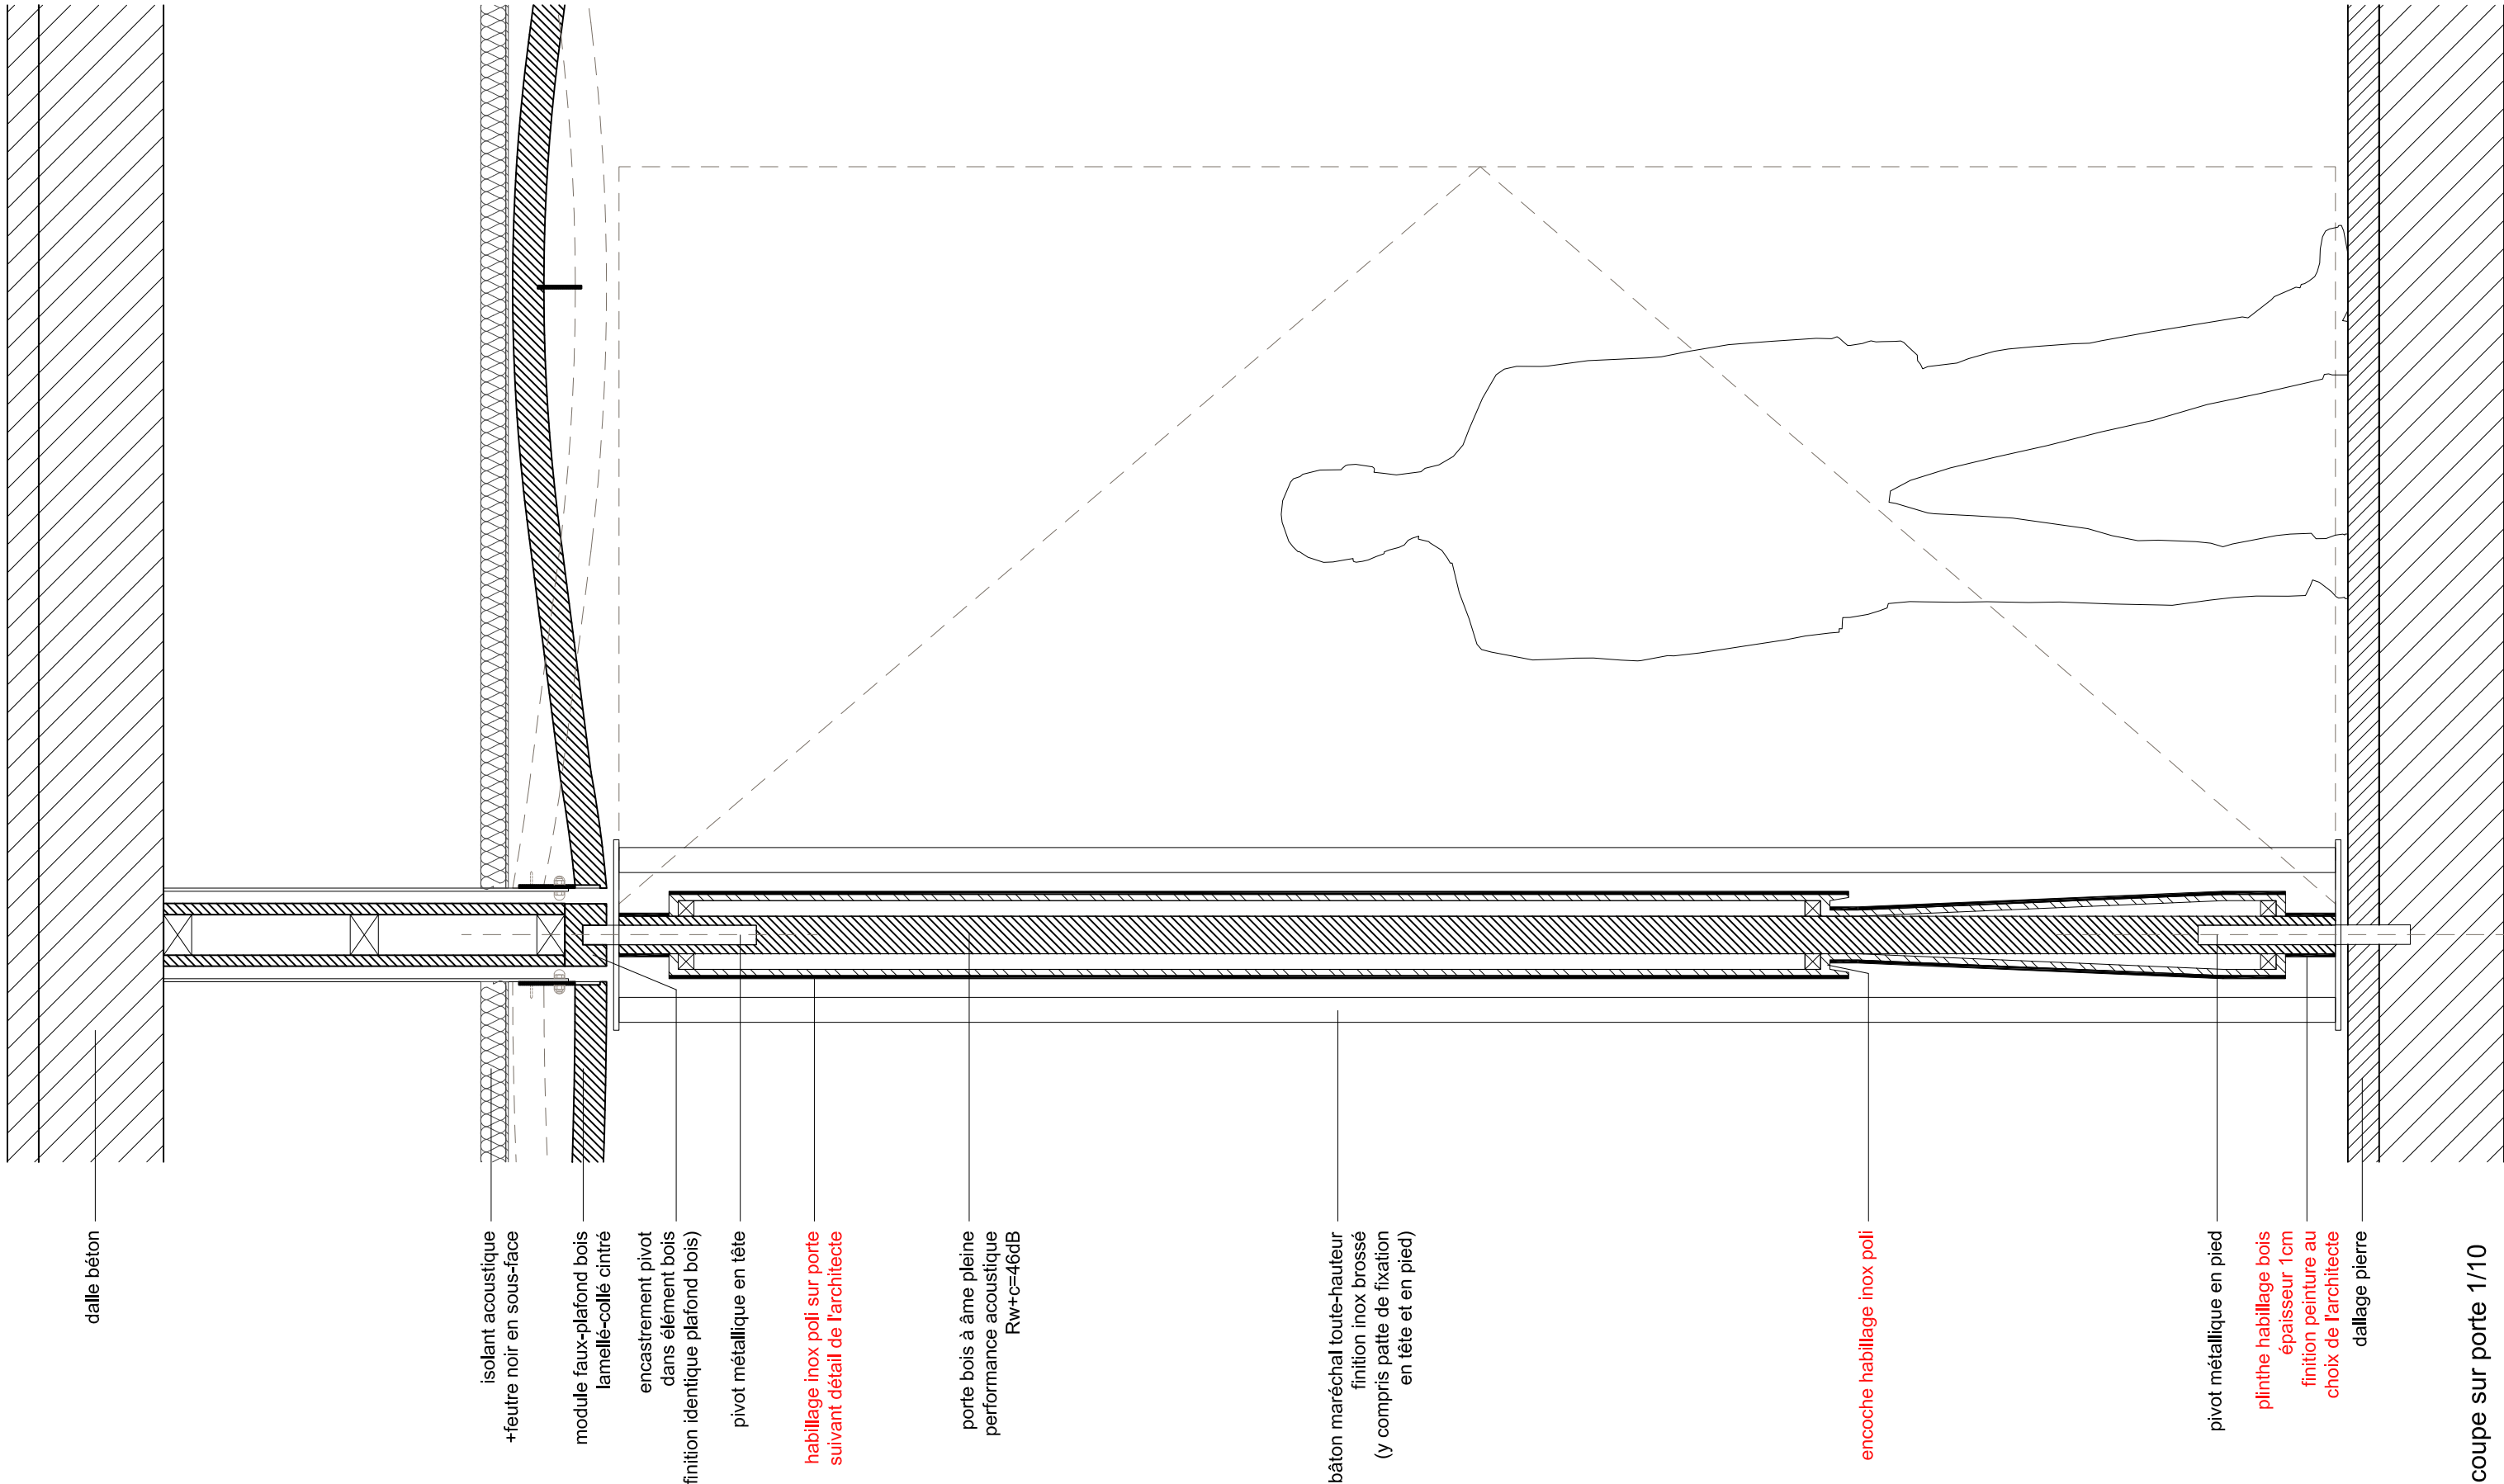


OPTION

coupe sur porte 1/10

| | | | | | | | | | | | | | | |
|---|--|---|---|---|--|--|---|------|---------------|------------|--------------|----------|--|-------|
| <div>MAÎTRE D'OUVRAGE</div> <div>CC2R</div> <div>2, rue du Général Vidalot BP 75 82 403 Valence d'Agen tél : 05 63 29 92 00</div> | <div>A.M.O.</div> <div>SEMATeG</div> <div>100, boulevard Hubert Gouze BP 227 82 002 Montauban cedex tél : 05 63 22 10 10</div> | <div>ARCHITECTES</div> <div>marjan hessamfar & joe vérons</div> <div>42, Place Gambetta 33 000 Bordeaux tél : 05 56 48 66 20 courriel : info@hessamfar-verons.fr</div> | <div>BUREAU D'ETUDE</div> <div>TPfi</div> <div>Agence Midi-Pyrénées 78, chemin des Sept Deniers BP 70402 31 204 Toulouse tél : 05 61 57 18 72</div> | <div>ECONOMISTE</div> <div>VOXOA</div> <div>Agence de Paris 11, rue d'Uzès 75002 PARIS tél : 01 40 41 11 10</div> | <div>ACOUSTICIEN</div> <div>EMACOUSTIC</div> <div>21, rue Claude Taffanel 33 800 Bordeaux tél : 05 56 85 96 89</div> | <div>BUREAU DE CONTROLE</div> <div>SOCOTEC</div> <div>101bis route de Montbartier, ALBASUD 82 000 MONTAUBAN tél : 05 63 66 60 06</div> | EXTENSION ET REHABILITATION DES LOCAUX DE LA CC2R | | | | | | ECHELLE 1/10 | ACC15 |
| | | | | | | | INDICE | DATE | MODIFICATIONS | ETABLI PAR | VERIFIER PAR | WISE PAR | PORTE SALLE DE CONSEIL VUE EN COUPE | DCE |
| | | | | | | | A | | | | | | | |
| | | | | | | | | | | | | | | |

zoom sur accroche en tête de porte 1/5


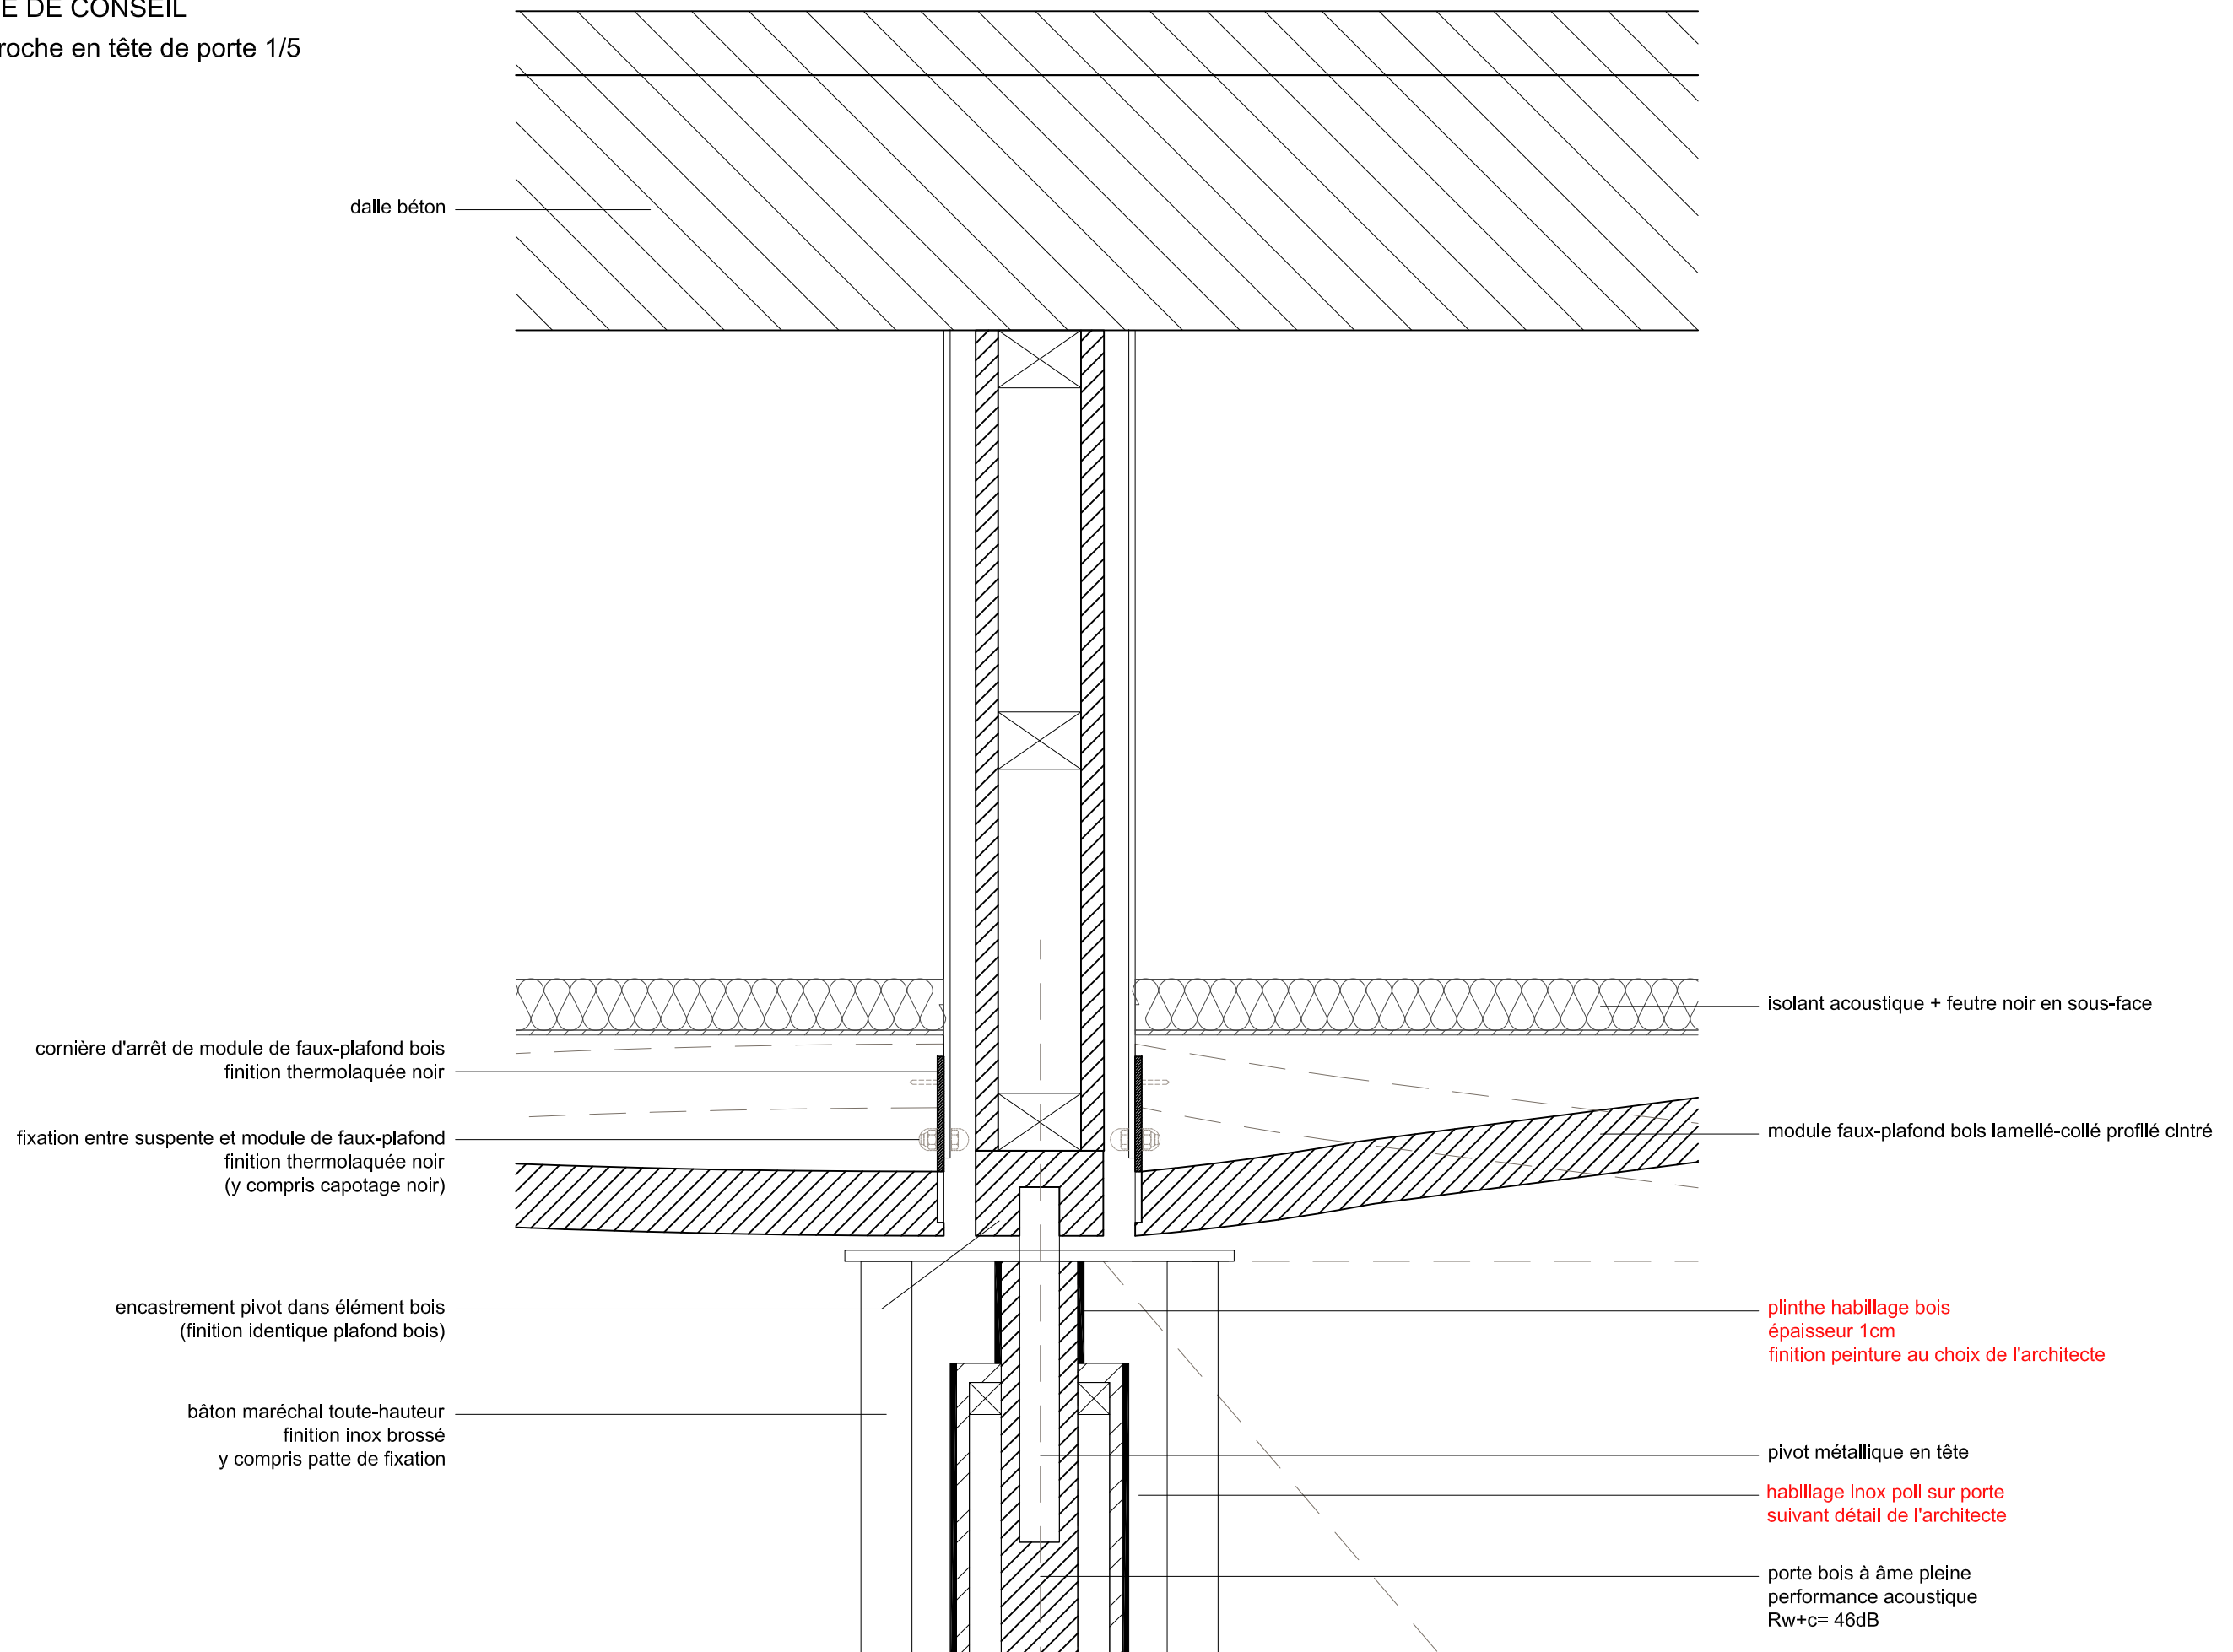


OPTION

| | | | | | | | | | | | | | | | | |
|---|--|---|---|---|--|--|---|------|---------------|------------|--------------|----------|--|--|-------|--|
| <div>MAÎTRE D'OUVRAGE</div> <div>CC2R</div> <div>2, rue du Général Vidalot BP 75 82 403 Valence d'Agen tél : 05 63 29 92 00</div> | <div>A.M.O.</div> <div>SEMAreG</div> <div>100, boulevard Hubert Gouze BP 227 82 002 Montauban cedex tél : 05 63 22 10 10</div> | <div></div> <div>ARCHITECTES</div> <div>marjan hessamfar & joe vérons</div> <div>42, Place Gambetta 33 000 Bordeaux tél : 05 56 48 66 20 courriel : info@hessamfar-verons.fr</div> | <div>BUREAU D'ETUDE</div> <div>TPFI</div> <div>Agence Midi-Pyrénées 78, chemin des Sept Deniers BP 70402 31 204 Toulouse tél : 05 61 57 18 72</div> | <div>ECONOMISTE</div> <div>VOXOA</div> <div>Agence de Paris 11, rue d'Uzes 75002 PARIS tél : 01 40 41 11 10</div> | <div>ACOUSTICIEN</div> <div>EMACOUSTIC</div> <div>21, rue Claude Taffanel 33 800 Bordeaux tél : 05 56 85 96 89</div> | <div>BUREAU DE CONTRÔLE</div> <div>SOCOTEC</div> <div>101bis route de Montbartier, ALBASUD 82 000 MONTAUBAN tél : 05 63 66 60 06</div> | EXTENSION ET REHABILITATION DES LOCAUX DE LA CC2R | | | | | | ECHELLE 1/5 | | ACC16 | |
| | | | | | | | INDICE | DATE | MODIFICATIONS | ETABLI PAR | VERIFIER PAR | VISE PAR | PORTE SALLE DE CONSEIL VUE EN COUPE | | DCE | |
| | | | | | | | A | | | | | | | | | |
| | | | | | | | | | | | | | | | | |

PORTE SALLE DE CONSEIL
 coupe sur porte 1/20


façade sur portes salle de conseil (position fermée) 1/20

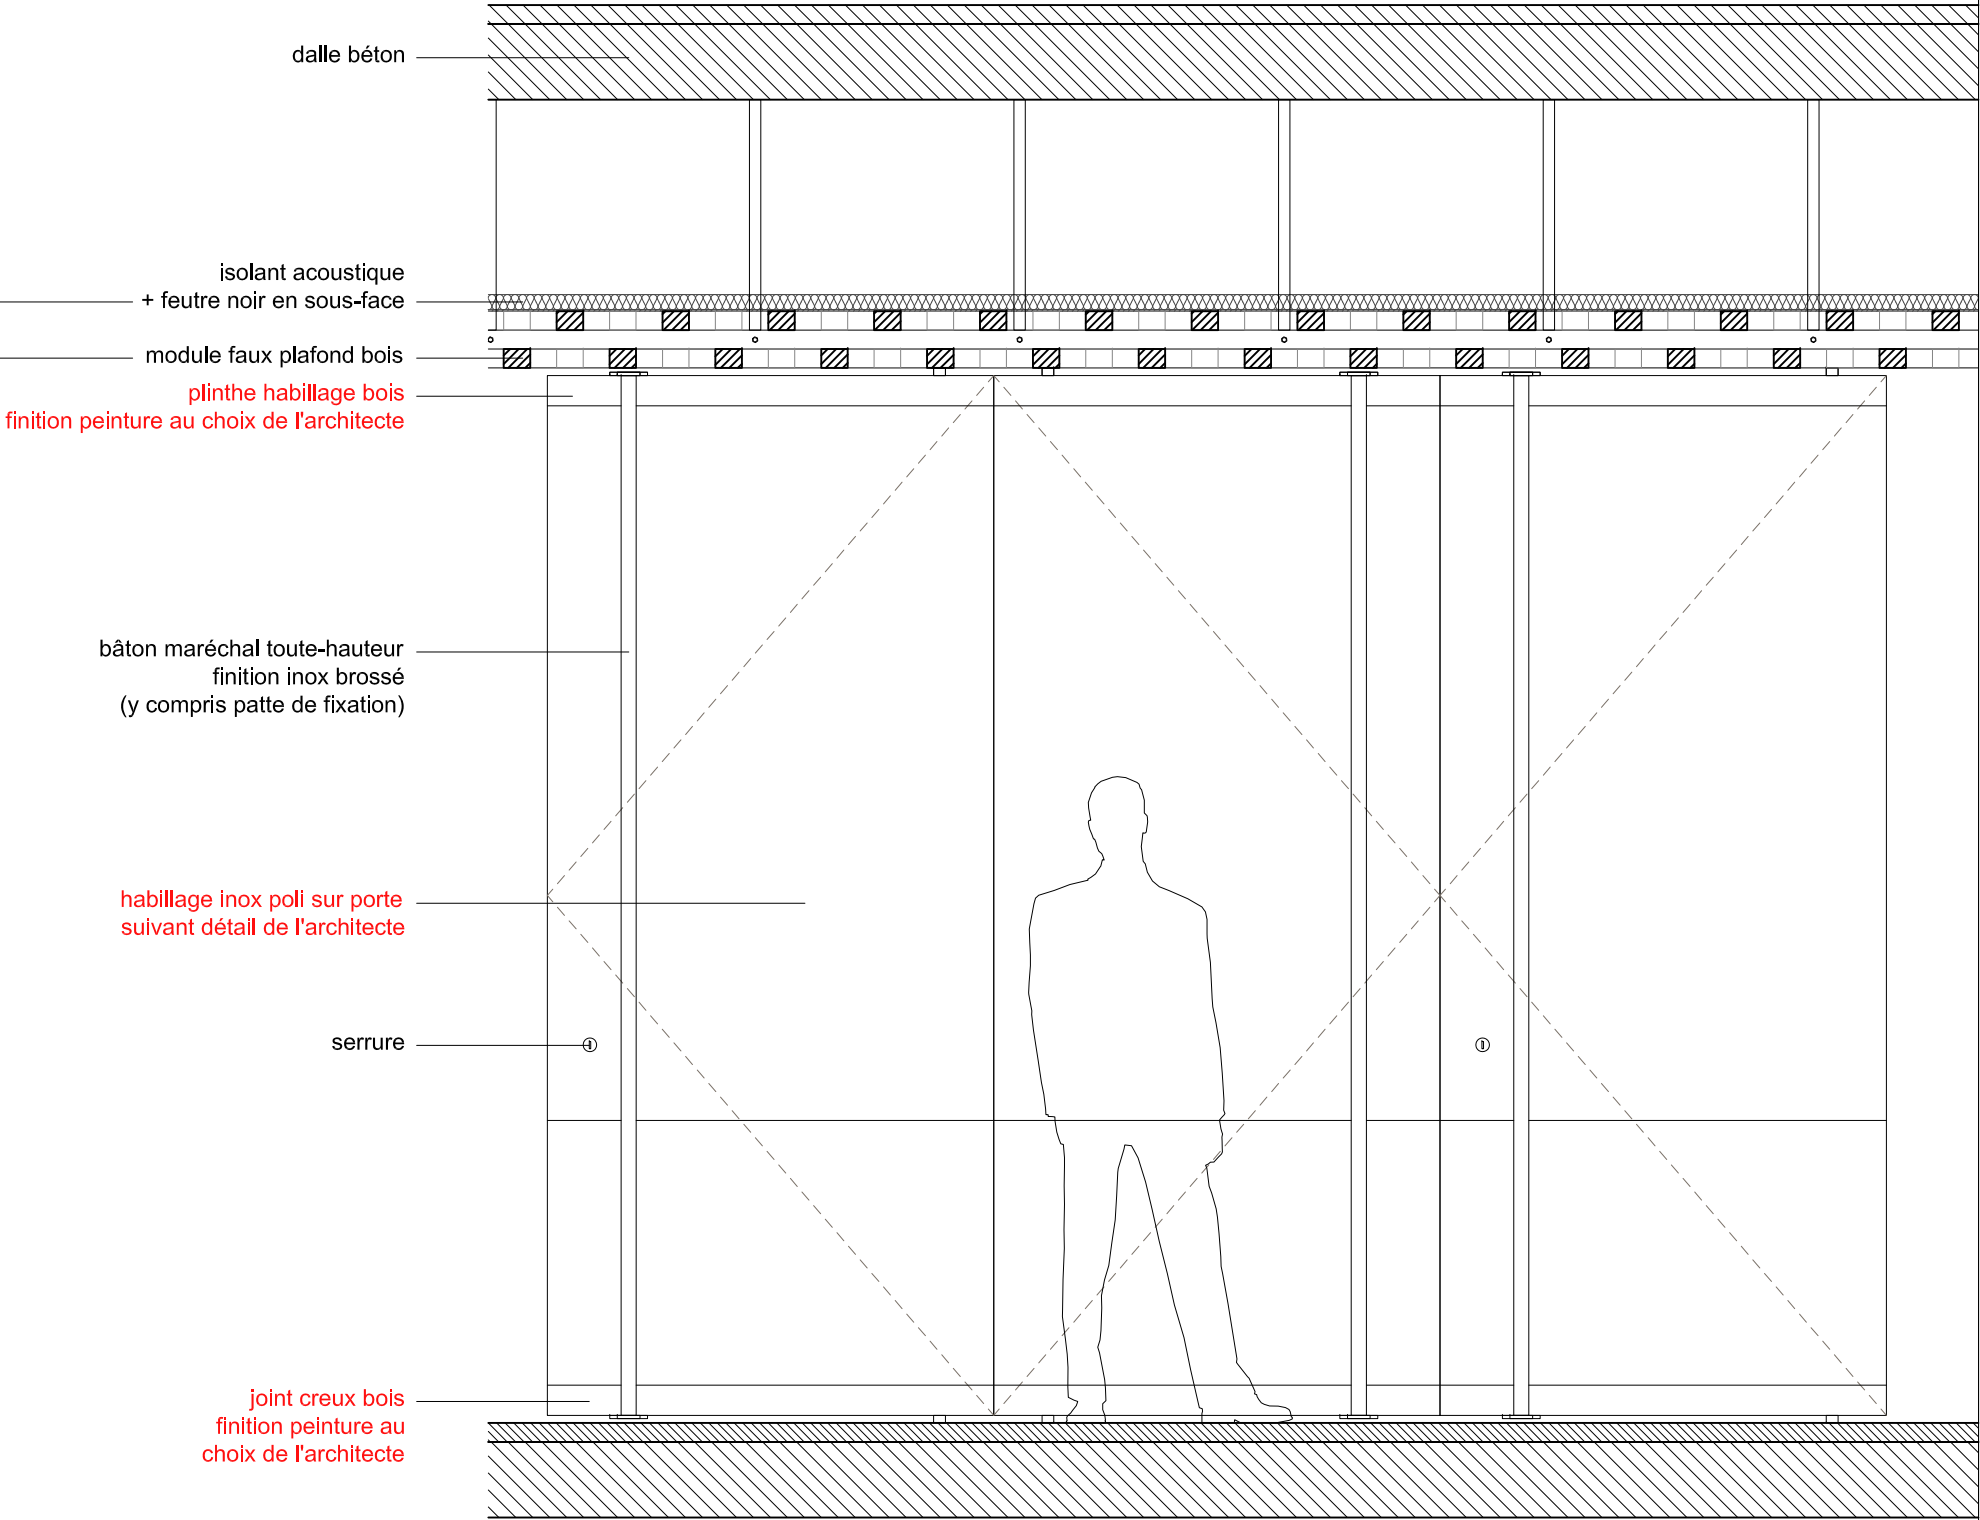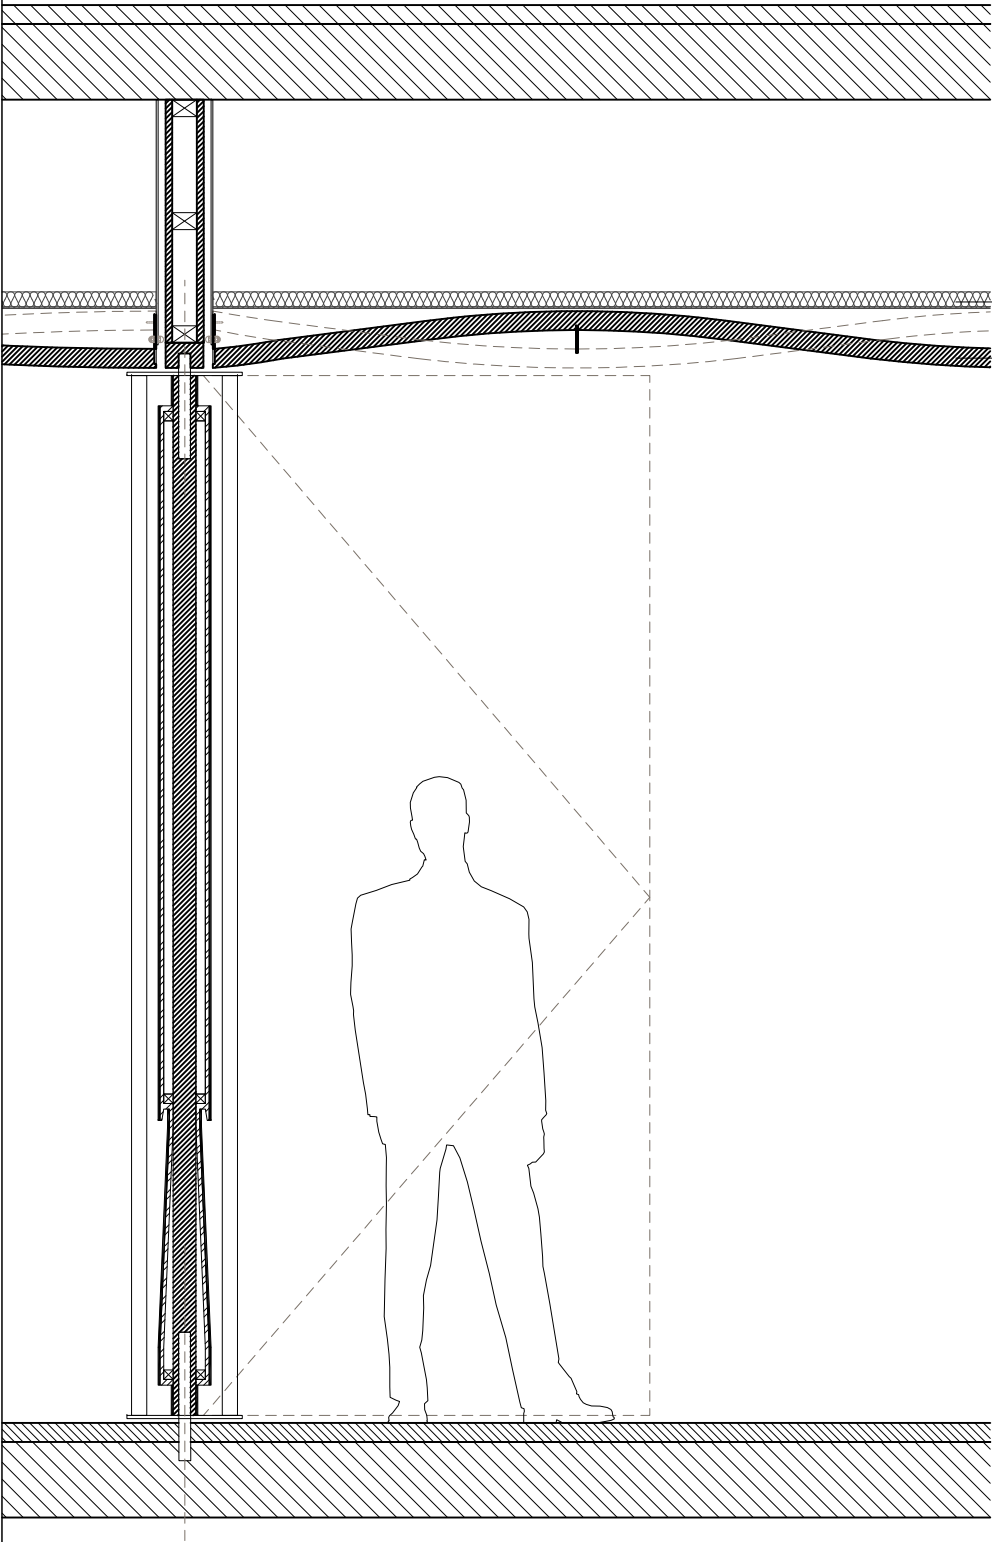


OPTION

| | | | | | | | | | | | | | | |
|--|---|--|--|---|---|--|---|------|---------------|------------|--------------|----------|--|-------|
| MAÎTRE D'OUVRAGE | A.M.O. | ARCHITECTES | BUREAU D'ETUDE | ECONOMISTE | ACOUSTICIEN | BUREAU DE CONTROLE | EXTENSION ET REHABILITATION DES LOCAUX DE LA CC2R | | | | | | ECHELLE 1/20 | ACC17 |
| CC2R 2, rue du Général Vidalot BP 75 82 403 Valence d'Agen tél : 05 63 29 92 00 | SEMATeG 100, boulevard Hubert Gouze BP 227 82 002 Montauban cedex tél : 05 63 22 10 10 |  marjan hessamfar & joe vérons 42, Place Gambetta 33 000 Bordeaux tél : 05 56 48 66 20 courriel : info@hessamfar-verons.fr | TPFi Agence Midi-Pyrénées 78, chemin des Sept Deniers BP 70402 31 204 Toulouse tél : 05 61 57 18 72 | VOXOA Agence de Paris 11, rue d'Uzès 75002 PARIS tél : 01 40 41 11 10 | EMACOUSTIC 21, rue Claude Taffanel 33 800 Bordeaux tél : 05 56 85 96 89 | SOCOTEC 101bis route de Montbartier, ALBASUD 82 000 MONTAUBAN tél : 05 63 66 60 06 | | | | | | | | |
| | | | | | | | INDICE | DATE | MODIFICATIONS | ETABLI PAR | VERIFIER PAR | VISE PAR | PORTE SALLE DE CONSEIL COUPE/FACADE | DCE |
| | | | | | | | A | | | | | | | |
| | | | | | | | | | | | | | | |

PORTE SALLE DE CONSEIL
 façade sur portes salle de conseil (position ouverte) 1/20

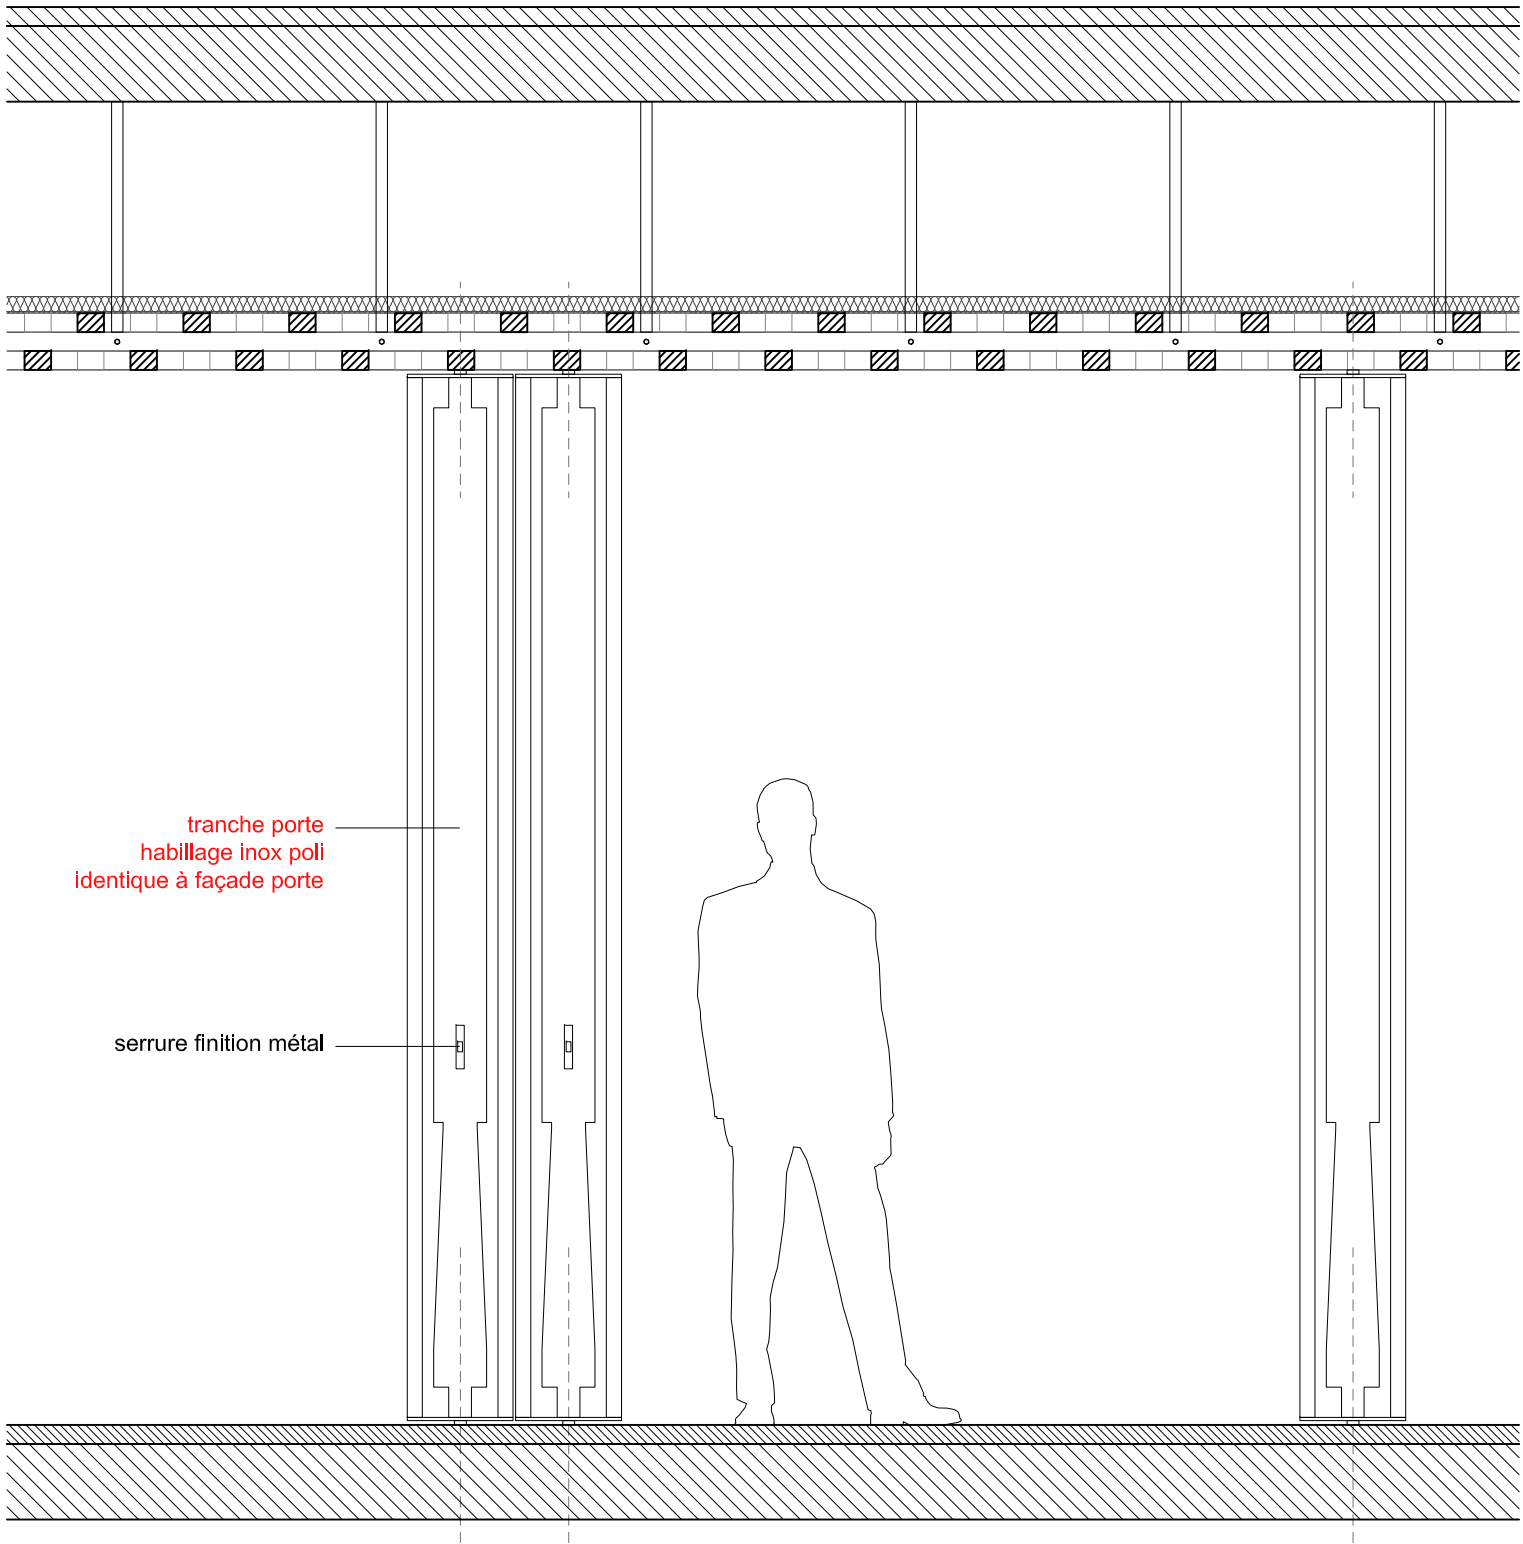


portes salle de conseil vues en plan (position ouverte) 1/20

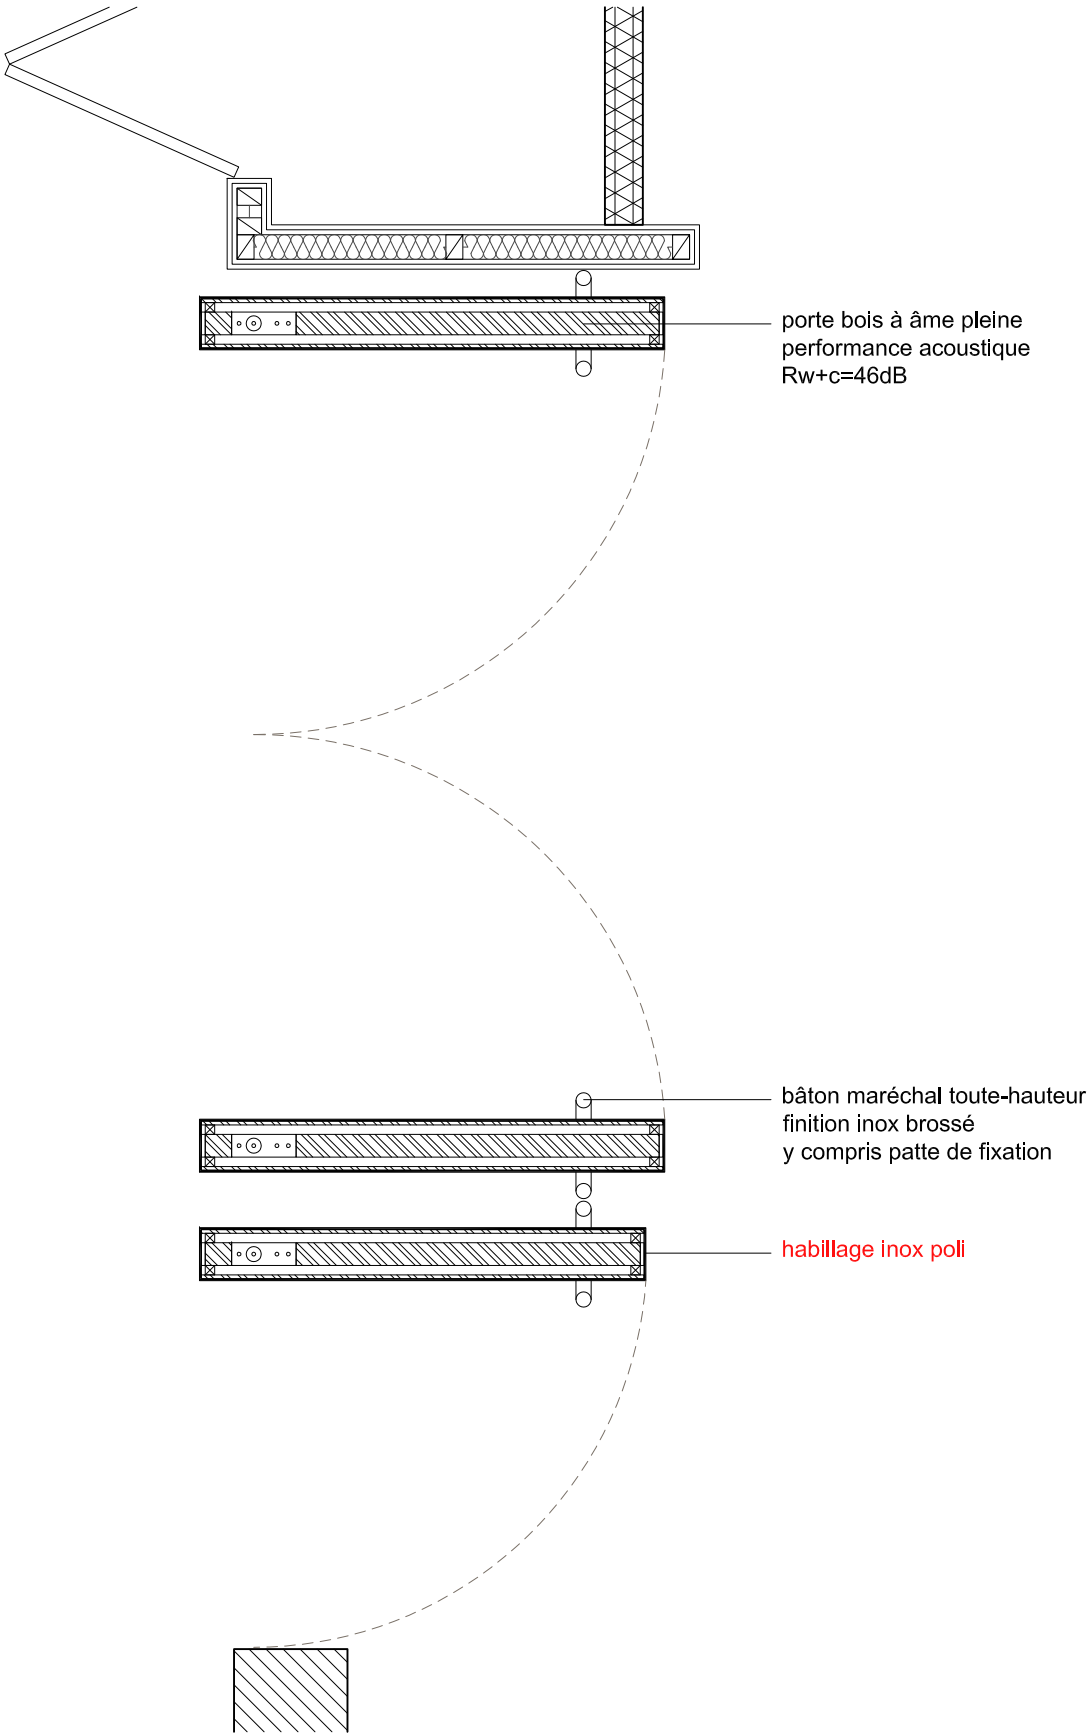

OPTION

| | | | | | | | | | | | | | |
|--|---|---|--|---|--|--|---|------|---------------|------------|--------------|--|--------------------------------|
| MAÎTRE D'OUVRAGE CC2R 2, rue du Général Vidalot BP 75 82 403 Valence d'Agen tél : 05 63 29 92 00 | A.M.O. SEMAreG 100, boulevard Hubert Gouze BP 227 82 002 Montauban cedex tél : 05 63 22 10 10 | ARCHITECTES marjan hessamfar & joe vérons  42, Place Gambetta 33 000 Bordeaux tél : 05 56 48 66 20 courriel : info@hessamfar-verons.fr | BUREAU D'ETUDE TPFI Agence Midi-Pyrénées 78, chemin des Sept Deniers BP 70402 31 204 Toulouse tél : 05 61 57 18 72 | ECONOMISTE VOXOA Agence de Paris 11, rue d'Uzès 75002 PARIS tél : 01 40 41 11 10 | ACOUSTICIEN EMACOUSTIC 21, rue Claude Taffanel 33 800 Bordeaux tél : 05 56 85 96 89 | BUREAU DE CONTROLE SOCOTEC 101bis route de Montbartier, ALBASUD 82 000 MONTAUBAN tél : 05 63 66 60 06 | EXTENSION ET REHABILITATION DES LOCAUX DE LA CC2R | | | | | ECHELLE 1/20 PORTE SALLE DE CONSEIL COUPE/PLAN | ACC18 DCE |
| | | | | | | | INDICE | DATE | MODIFICATIONS | ETABLI PAR | VERIFIER PAR | WISE PAR | |
| | | | | | | | A | | | | | | |

TABLE TYPE 1 (PRESIDENTS) :
Table bois avec pupitre sur estrade (6 places)
Equipé en matériels audio-vidéo et tablette tactile

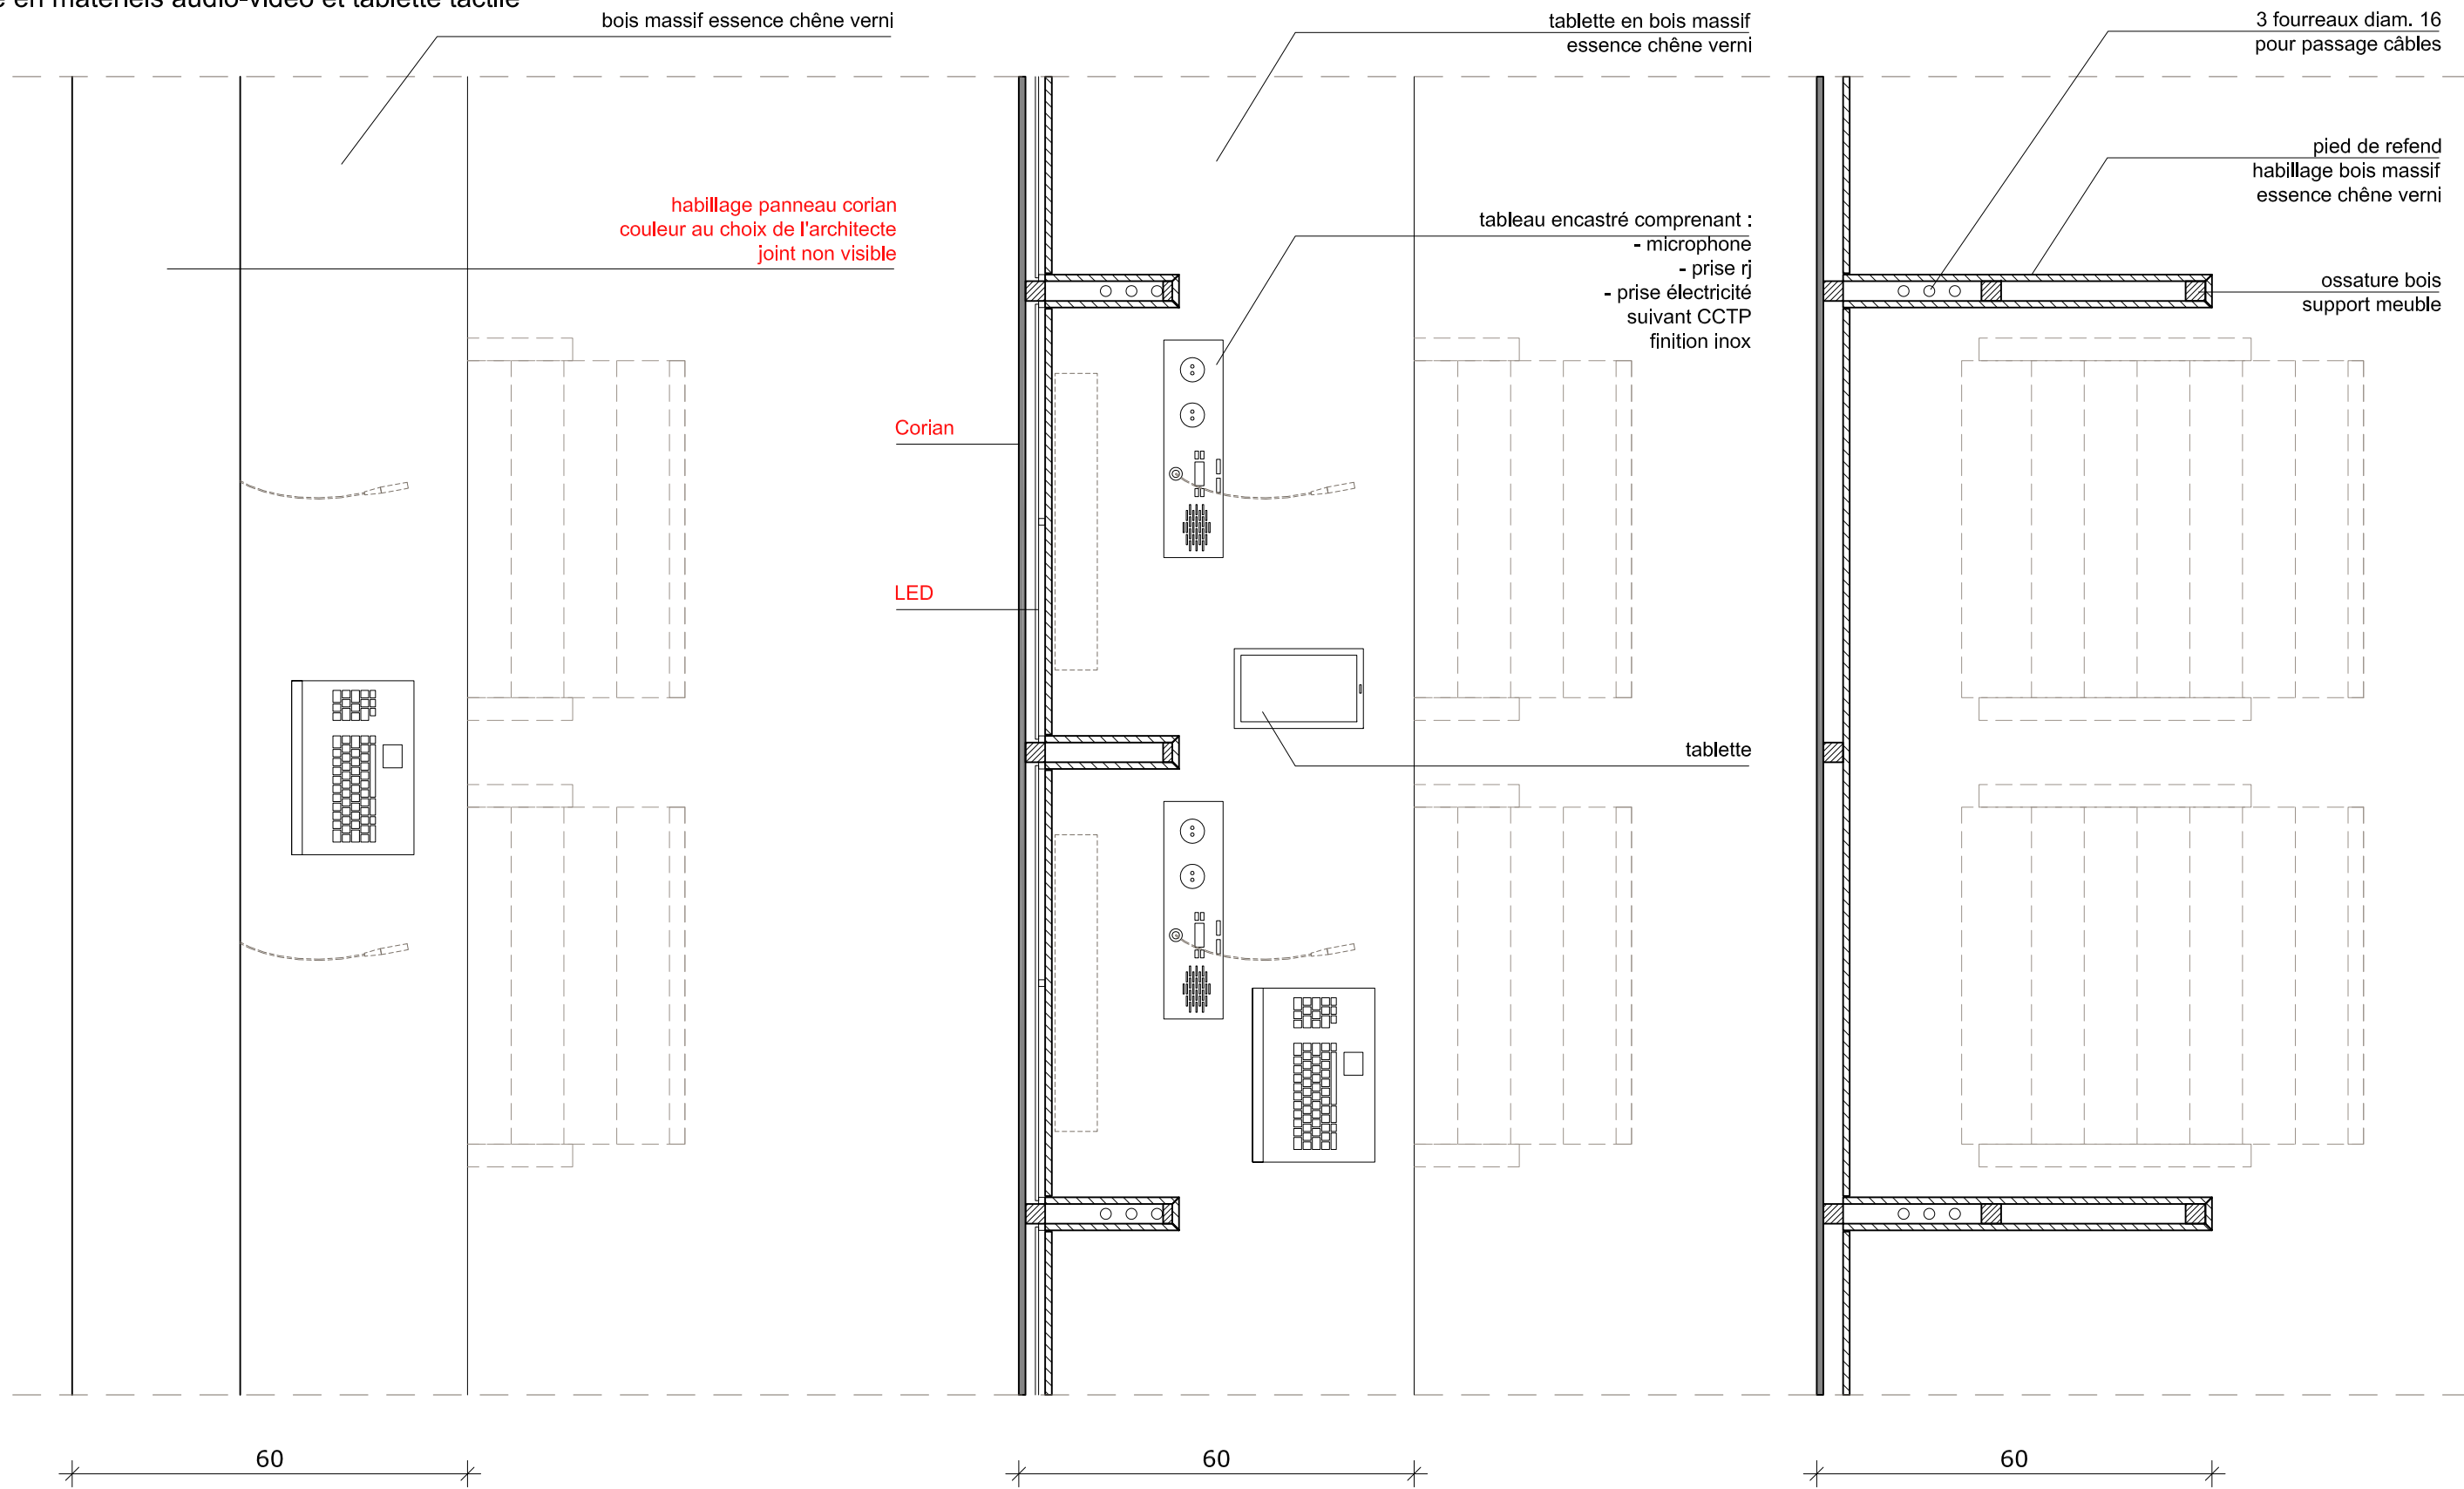

Vue de dessus pupitre 1 / 10


Coupe pupitre et aménagement 1 / 10

Coupe pupitre refends 1 / 10

OPTION

| MAÎTRE D'OUVRAGE | A.M.O. | ARCHITECTES | BUREAU D'ETUDE | ECONOMISTE | ACOUSTICIEN | BUREAU DE CONTROLE | EXTENSION ET REHABILITATION DES LOCAUX DE LA CC2R | | | | | | ECHELLE 1/20 | SDC 2 | | | | | | | | | | | | | | | | | | | |
|--|---|--|--|---|---|--|--|--|--|--|--|--|--------------|-------|---------------|------------|--------------|----------|---|--|--|--|--|--|--|--|--|--|--|--|--|--|------------|
| CC2R 2, rue du Général Vidalot BP 75 82 403 Valence d'Agen tél : 05 63 29 92 00 | SEMATeG 100, boulevard Hubert Gouze BP 227 82 002 Montauban cedex tél : 05 63 22 10 10 |  marjan hessamfar & joe vérons 42, Place Gambetta 33 000 Bordeaux tél : 05 56 48 66 20 courriel : info@hessamfar-verons.fr | TPFi Agence Midi-Pyrénées 78, chemin des Sept Deniers BP 70402 31 204 Toulouse tél : 05 61 57 18 72 | VOXOA Agence de Paris 11, rue d'Uzès 75002 PARIS tél : 01 40 41 11 10 | EMACOUSTIC 21, rue Claude Taffanel 33 800 Bordeaux tél : 05 56 85 96 89 | SOCOTEC 101bis route de Montbartier, ALBASUD 82 000 MONTAUBAN tél : 05 63 66 60 06 | <table><tr><th>INDICE</th><th>DATE</th><th>MODIFICATIONS</th><th>ETABLI PAR</th><th>VERIFIER PAR</th><th>WISE PAR</th></tr><tr><td>A</td><td></td><td></td><td></td><td></td><td></td></tr><tr><td></td><td></td><td></td><td></td><td></td><td></td></tr></table> | | | | | | INDICE | DATE | MODIFICATIONS | ETABLI PAR | VERIFIER PAR | WISE PAR | A | | | | | | | | | | | | AMENAGEMENT INTERIEUR SALLE DE CONSEIL BUREAU PRESIDENT | | DCE |
| INDICE | DATE | MODIFICATIONS | ETABLI PAR | VERIFIER PAR | WISE PAR | | | | | | | | | | | | | | | | | | | | | | | | | | | | |
| A | | | | | | | | | | | | | | | | | | | | | | | | | | | | | | | | | |
| | | | | | | | | | | | | | | | | | | | | | | | | | | | | | | | | | |

TABLE TYPE 1 (PRESIDENTS) :
Table bois avec pupitre sur estrade (6 places)
Equipé en matériels audio-vidéo et tablette tactile

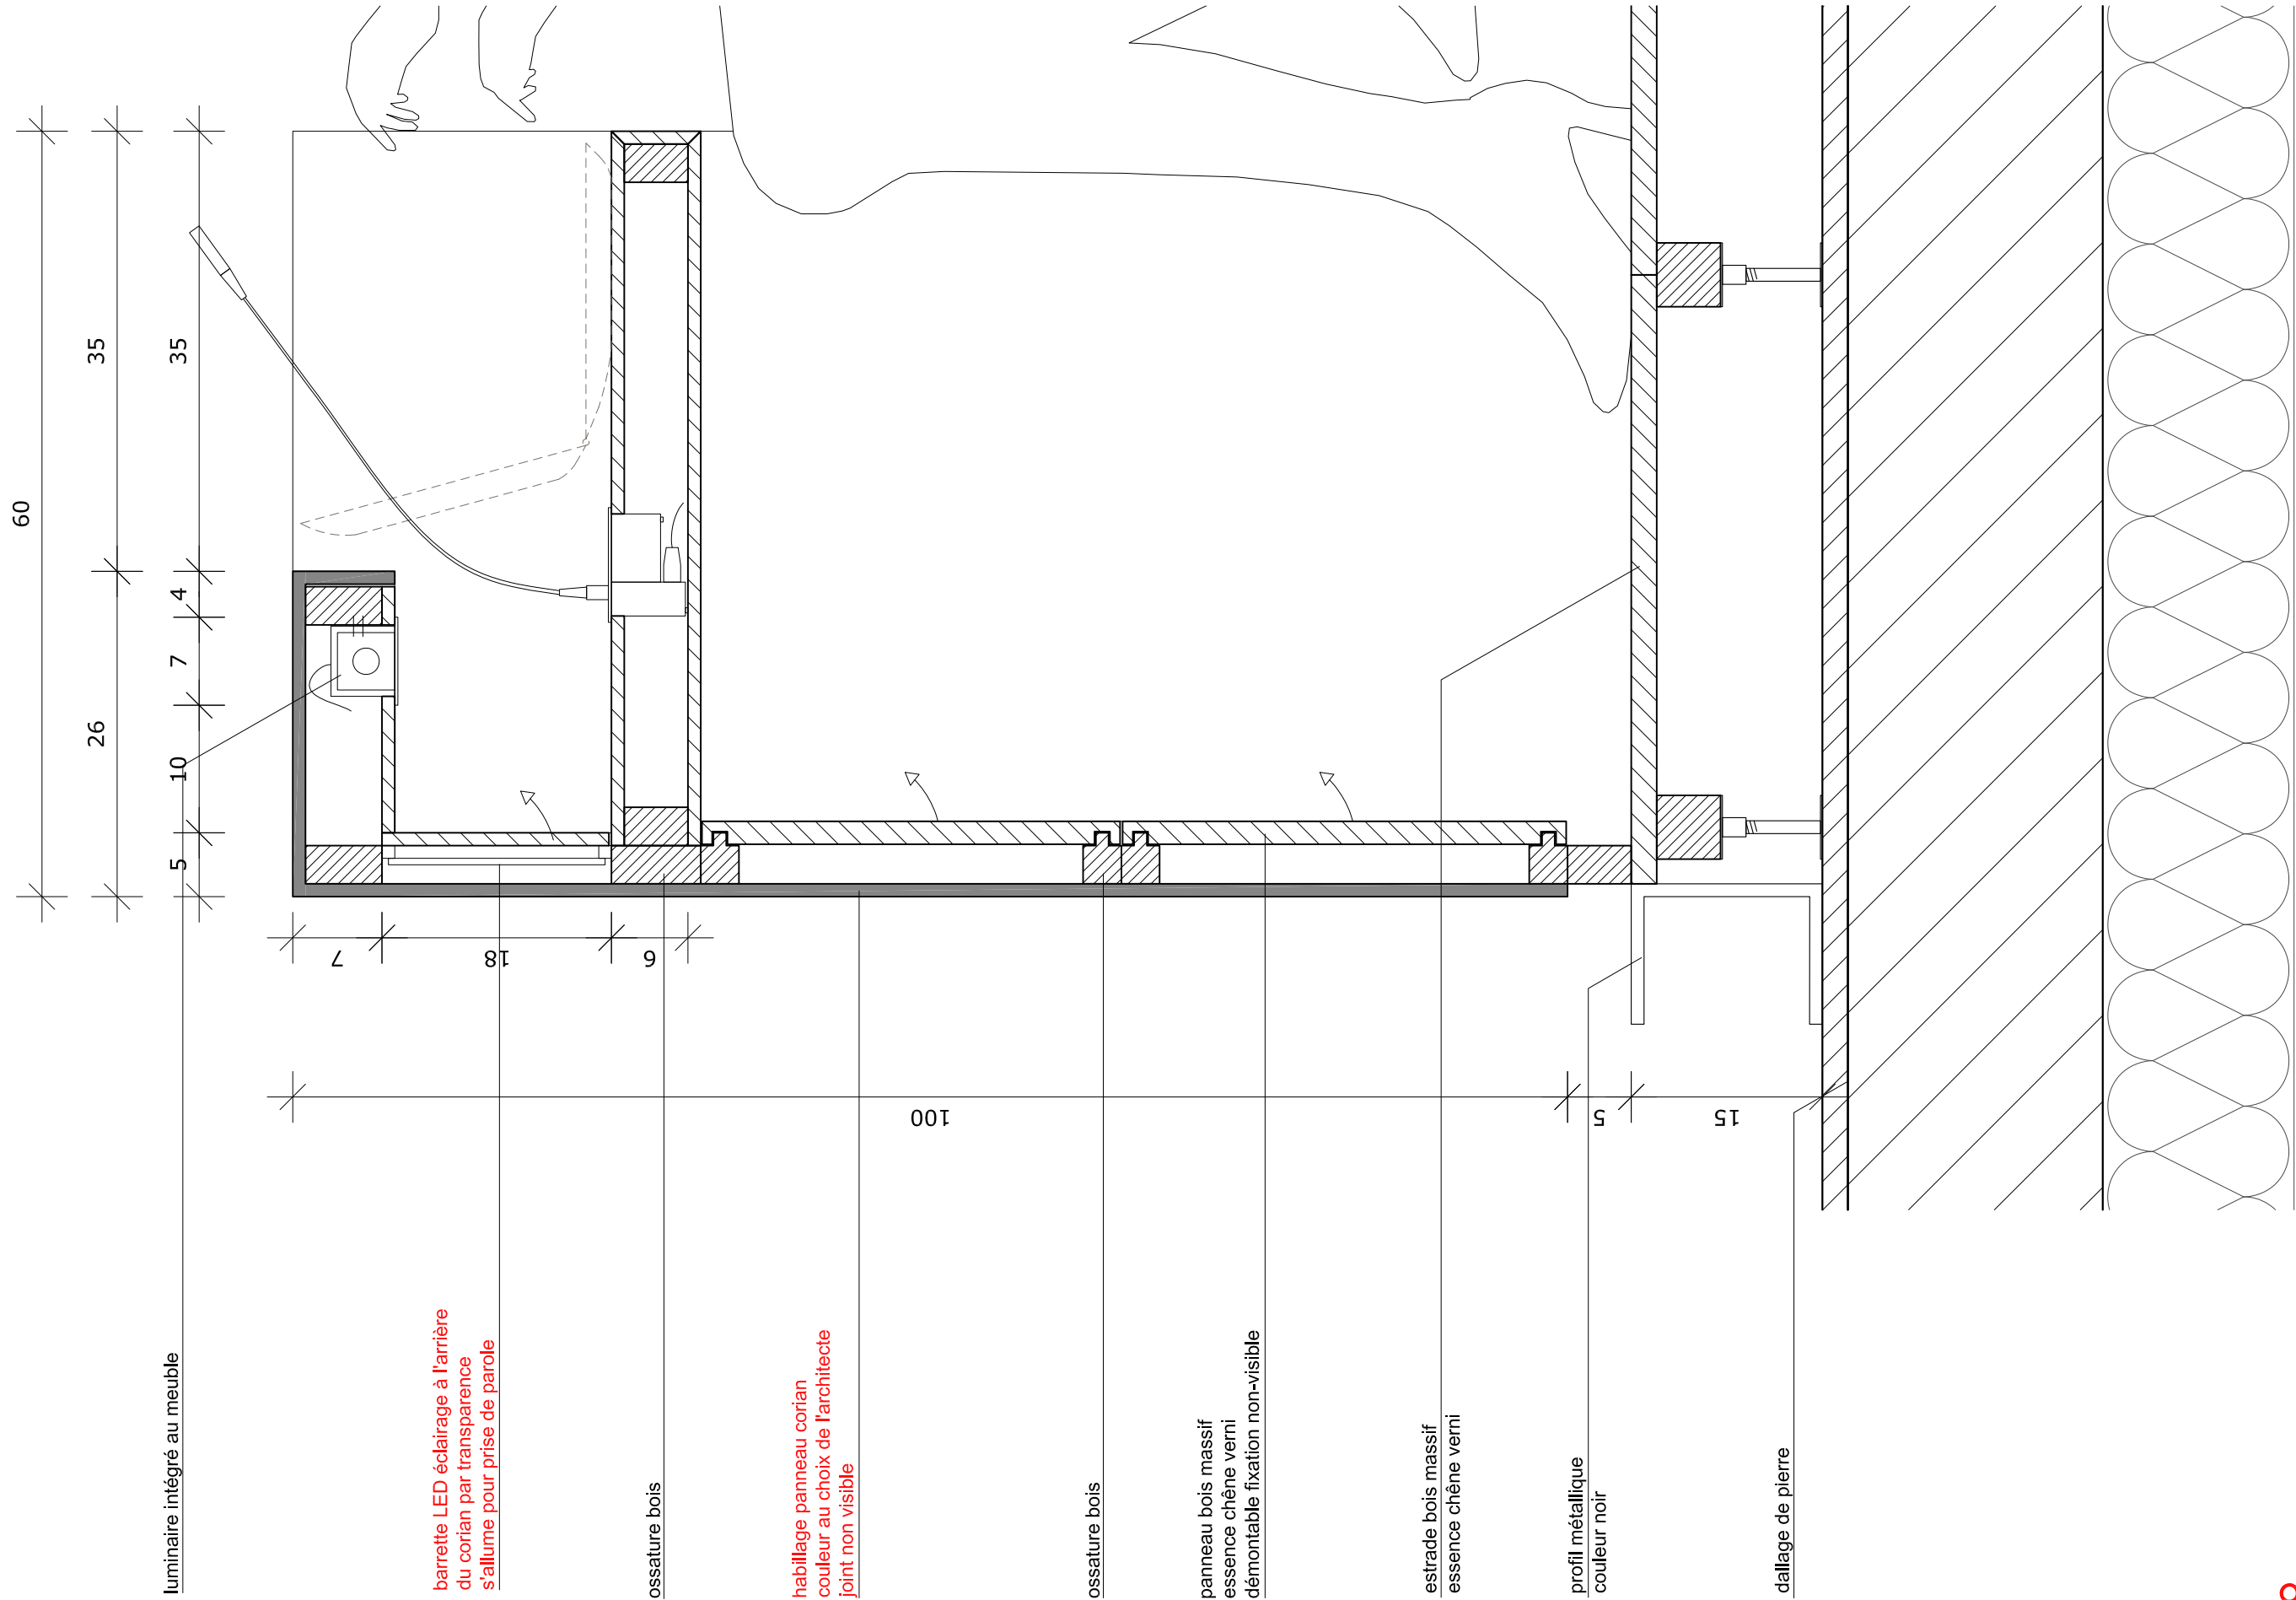


Coupe pupitre 1 / 5

OPTION

| | | | | | | | | | | | | | | | |
|---|--|---|---|--|--|---|---|------|---------------|------------|--------------|----------|---|-------|--|
| MAÎTRE D'OUVRAGE | A.M.O. | ARCHITECTES | BUREAU D'ETUDE | ECONOMISTE | ACOUSTICIEN | BUREAU DE CONTROLE | EXTENSION ET REHABILITATION DES LOCAUX DE LA CC2R | | | | | | ECHELLE 1/20 | SDC 4 | |
| CC2R 2, rue du Général Vidalot BP 75 82 403 Valence d'Agen tél : 05 63 29 92 00 | SEMATeG 100, boulevard Hubert Gouze BP 227 82 002 Montauban cedex tél : 05 63 22 10 10 |  marjan hessamfar & joe vérons 42, Place Gambetta 33 000 Bordeaux tél : 05 56 48 66 20 courriel : info@hessamfar-verons.fr | TPFi Agence Midi-Pyrénées 78, chemin des Sept Deniers BP 70402 31 204 Toulouse tél : 05 61 57 18 72 | VOXOA Agence de Paris 11, rue d'Uzès 75002 PARIS tél : 01 40 41 11 10 | EMACOUSTIC 21, rue Claude Taffanel 33 800 Bordeaux tél : 05 56 85 96 89 | SOCOTEC 101bis route de Montbartier, ALBASUD 82 000 MONTAUBAN tél : 05 63 66 60 06 | INDICE | DATE | MODIFICATIONS | ETABLI PAR | VERIFIER PAR | WISE PAR | AMENAGEMENT INTERIEUR SALLE DE CONSEIL BUREAU PRESIDENT | DCE | |
| | | | | | | | A | | | | | | | | |
| | | | | | | | | | | | | | | | |

DCE

TABLE TYPE 2 (ELUS ET INVITES) :
Table bois fixe avec pupitre (50 places + 16 places invités)
50 tables équipées en matériel audio-vidéo et 18 tables équipées d'attentes en câblages

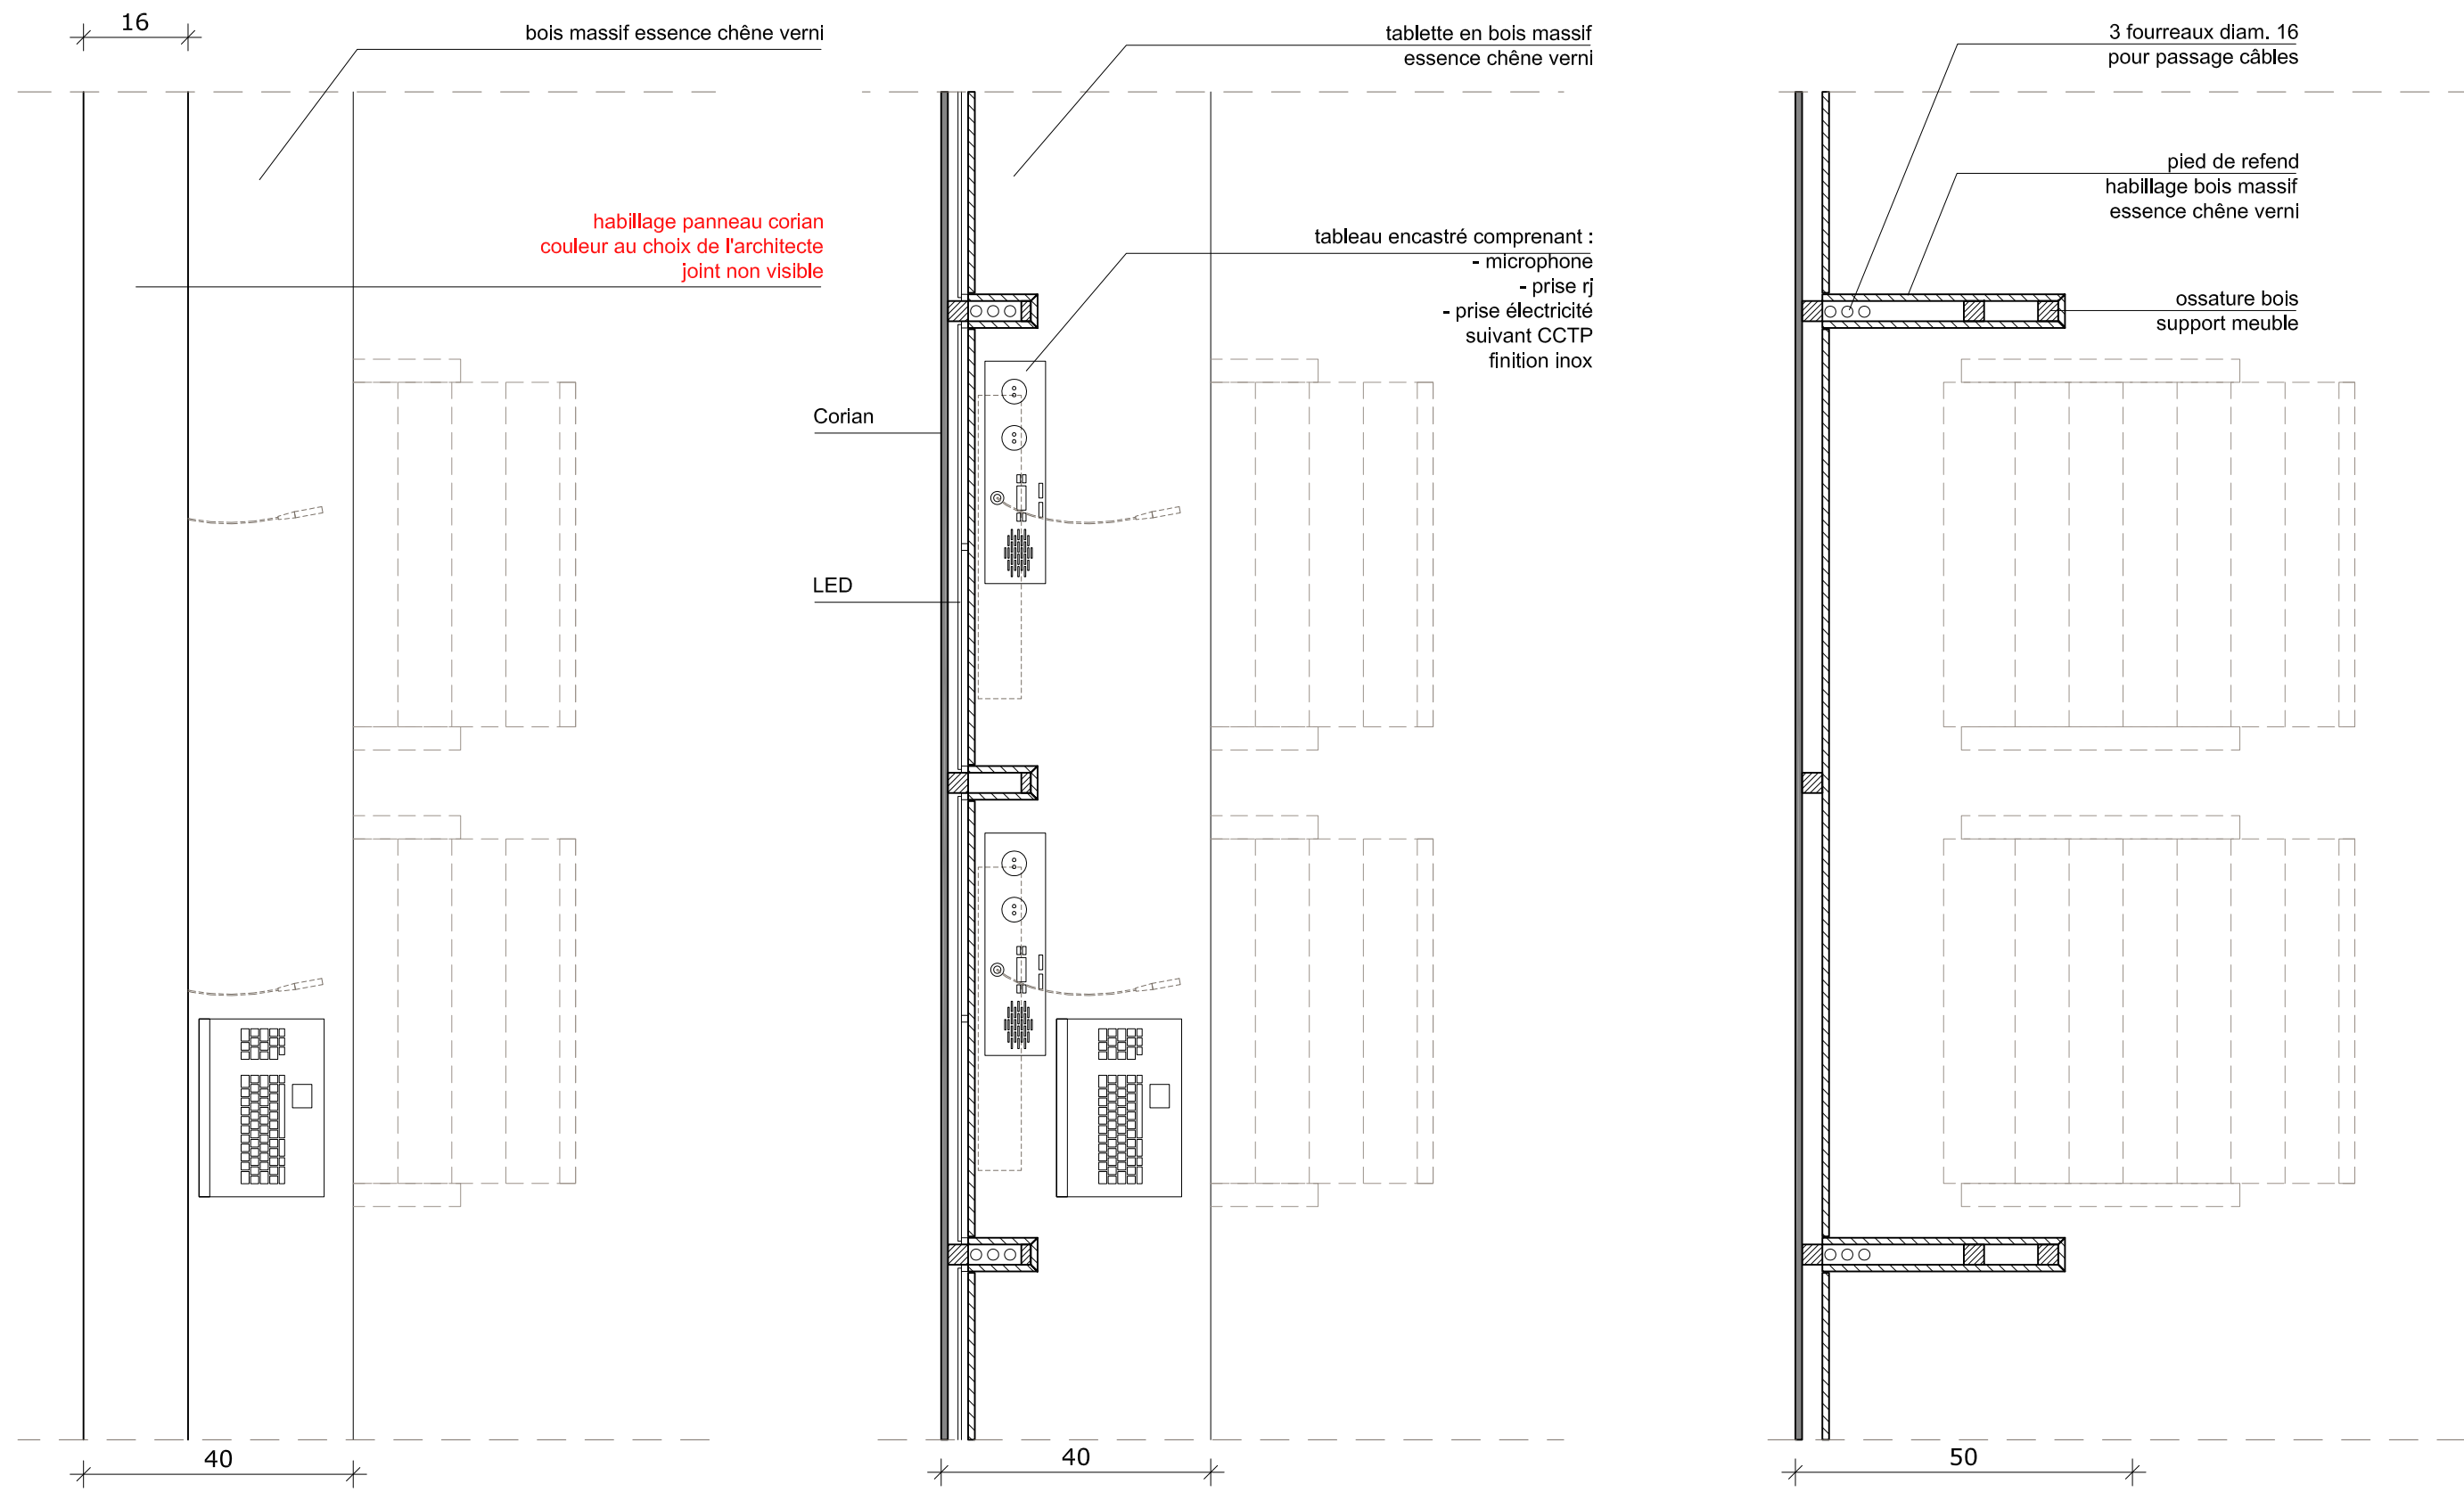

Vue de dessus pupitre 1 / 10


Coupe pupitre et aménagement 1 / 10

Coupe pupitre refends 1 / 10

OPTION

| | | | | | | | | | | | | | | |
|--|---|--|--|---|---|--|---|------|---------------|------------|--------------|--------------|---|------------|
| MAÎTRE D'OUVRAGE | A.M.O. | ARCHITECTES | BUREAU D'ETUDE | ECONOMISTE | ACOUSTICIEN | BUREAU DE CONTROLE | EXTENSION ET REHABILITATION DES LOCAUX DE LA CC2R | | | | | ECHELLE 1/10 | SDC 5 | |
| CC2R 2, rue du Général Vidalot BP 75 82 403 Valence d'Agen tél : 05 63 29 92 00 | SEMAteG 100, boulevard Hubert Gouze BP 227 82 002 Montauban cedex tél : 05 63 22 10 10 |  marjan hessamfar & joe vérons 42, Place Gambetta 33 000 Bordeaux tél : 05 56 48 66 20 courriel : info@hessamfar-verons.fr | TPFi Agence Midi-Pyrénées 78, chemin des Sept Deniers BP 70402 31 204 Toulouse tél : 05 61 57 18 72 | VOXOA Agence de Paris 11, rue d'Uzès 75002 PARIS tél : 01 40 41 11 10 | EMACOUSTIC 21, rue Claude Taffanel 33 800 Bordeaux tél : 05 56 85 96 89 | SOCOTEC 101bis route de Montbartier, ALBASUD 82 000 MONTAUBAN tél : 05 63 66 60 06 | INDICE | DATE | MODIFICATIONS | ETABLI PAR | VERIFIER PAR | WISE PAR | AMENAGEMENT INTERIEUR SALLE DE CONSEIL | DCE |
| A | 03/07/15 | | | | | | | | | | | | | |
| | | | | | | | | | | | | | | |

TABLE TYPE 2 (ELUS ET INVITES) :
Table bois fixe avec pupitre (50 places + 16 places invités)
50 tables équipées en matériel audio-vidéo et 18 tables équipées d'attentes en câblages

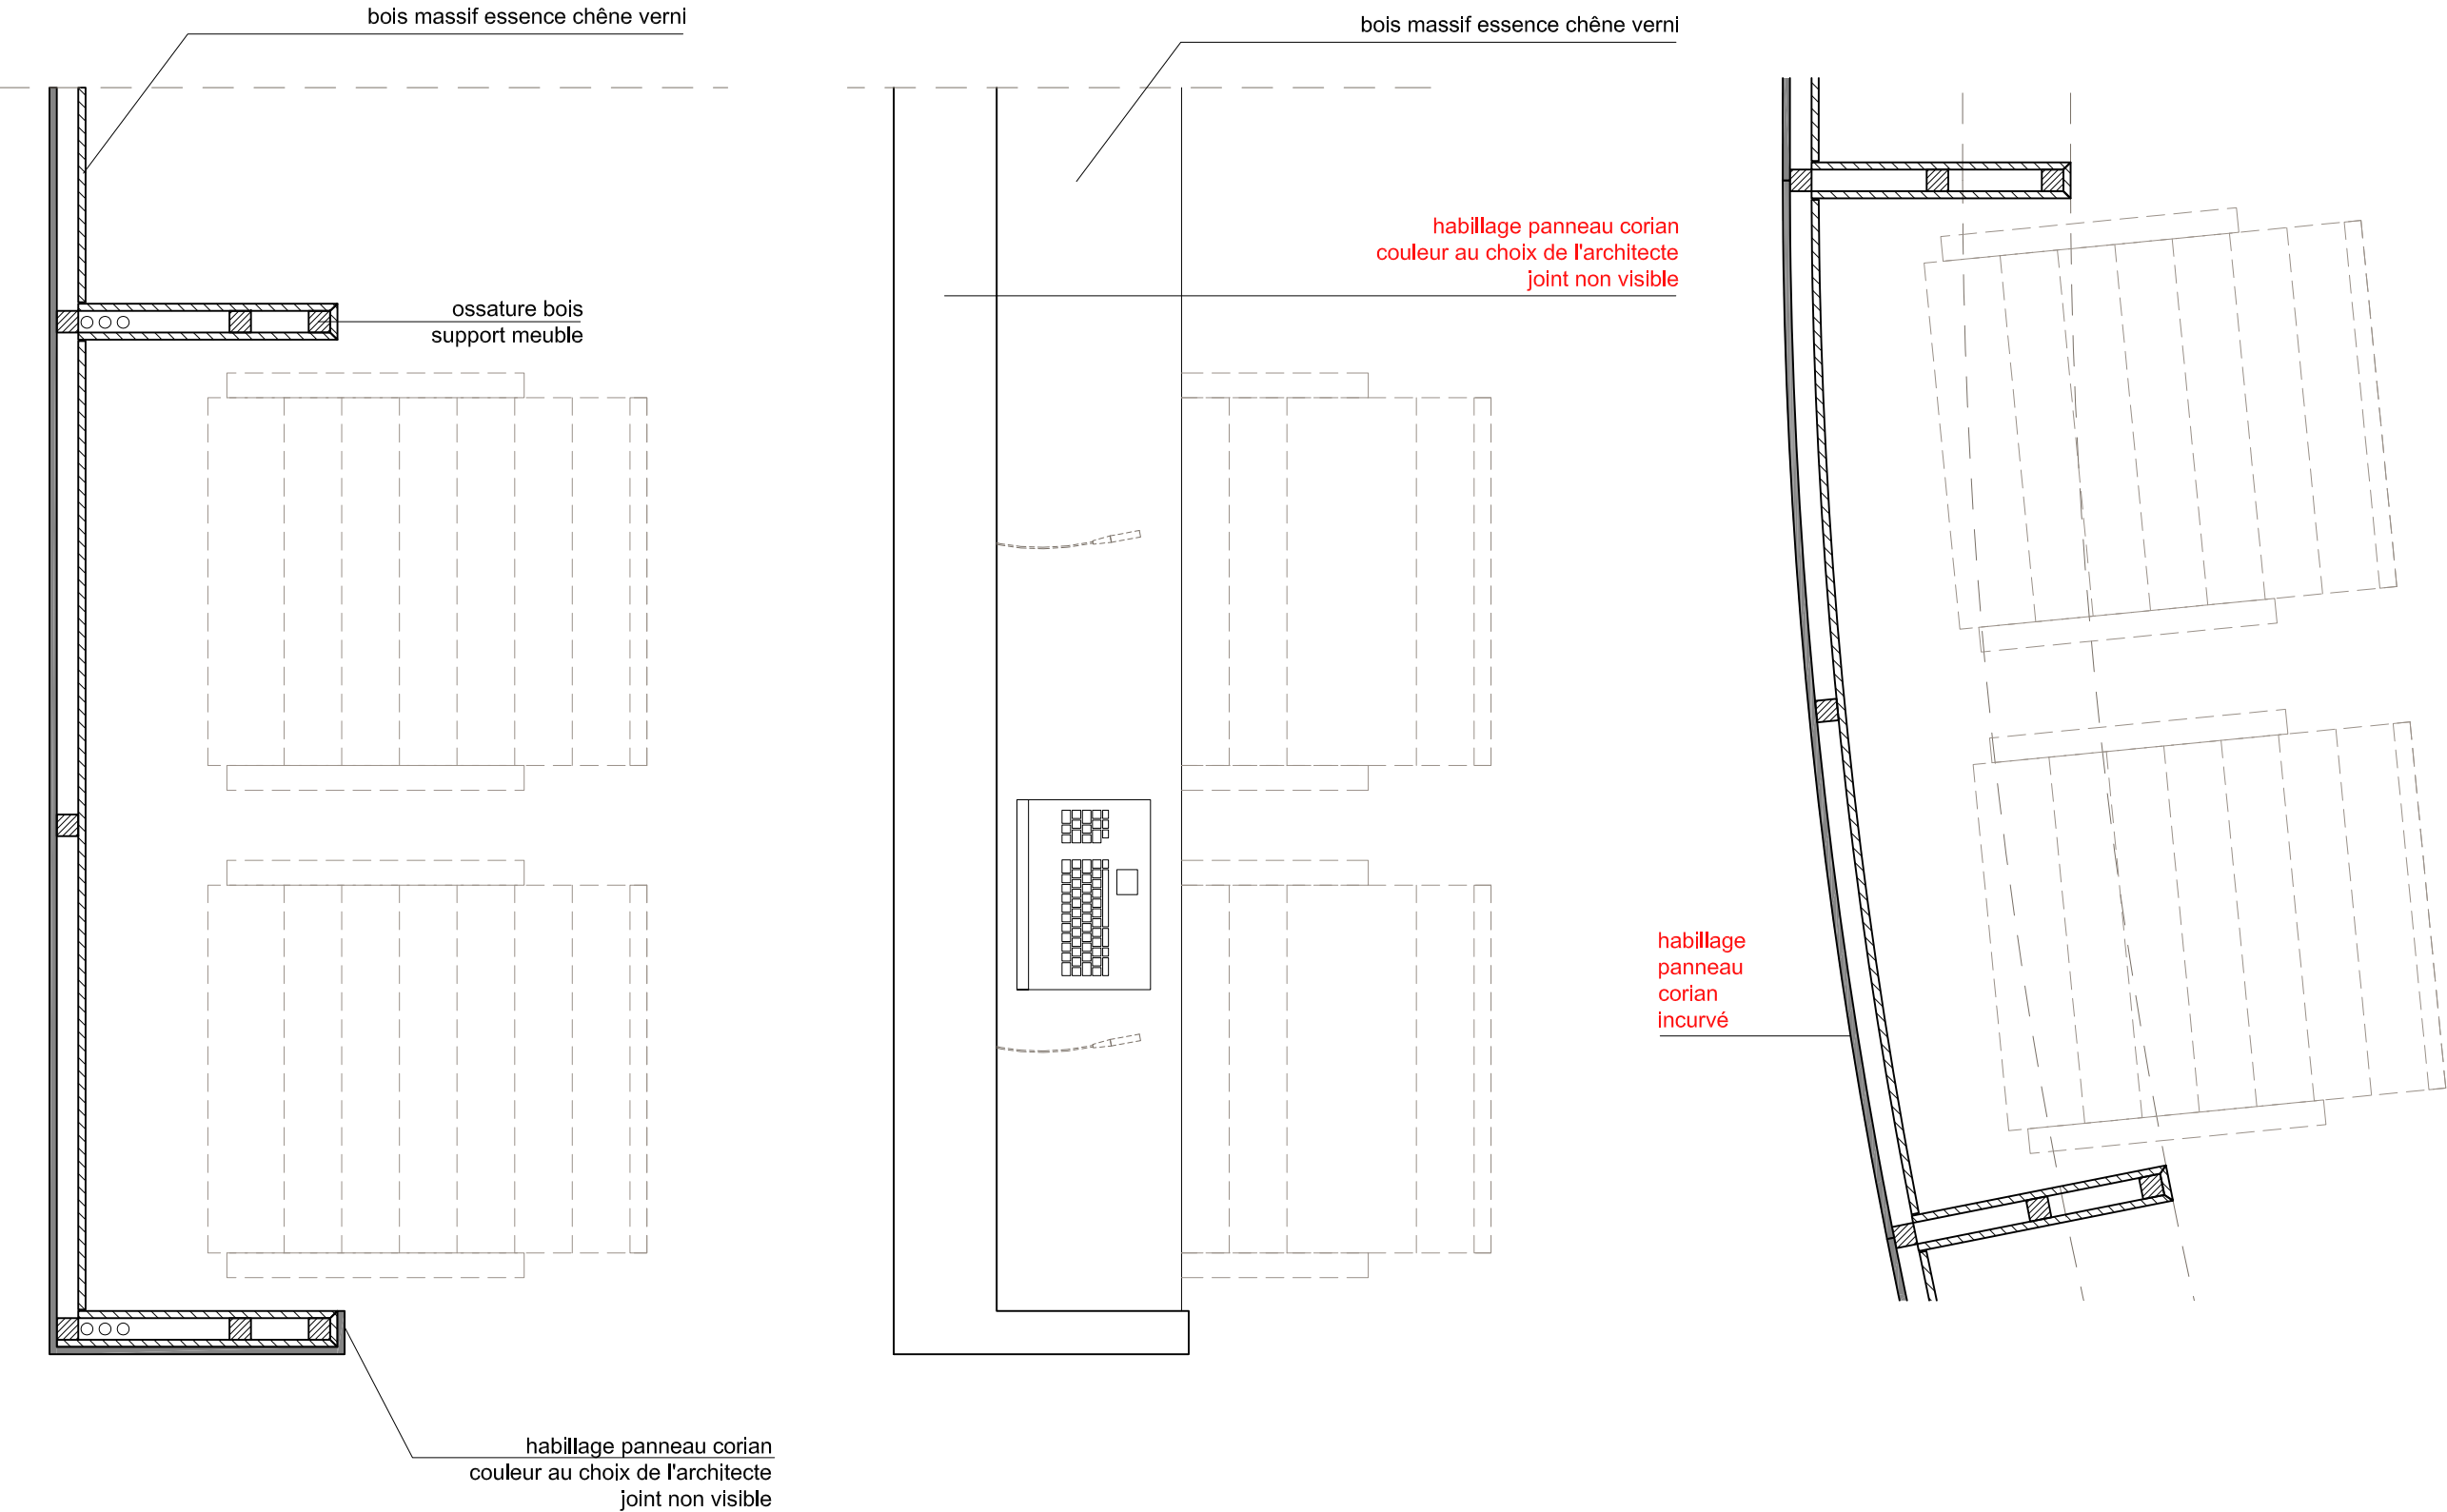

Coupe pupitre - angle 1 / 10

Vue de dessus pupitre - angle 1 / 10

Coupe pupitre - courbe 1 / 10

OPTION


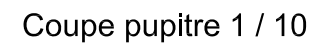
| | | | | | | | | | | | | | | |
|--|---|--|--|---|---|--|---|----------|---------------|------------|--------------|--------------|---|------------|
| MAITRE D'OUVRAGE | A.M.O. | ARCHITECTES | BUREAU D'ETUDE | ECONOMISTE | ACOUSTICIEN | BUREAU DE CONTROLE | EXTENSION ET REHABILITATION DES LOCAUX DE LA CC2R | | | | | ECHELLE 1/20 | SDC 6 | |
| CC2R 2, rue du Général Vidalot BP 75 82 403 Valence d'Agen tél : 05 63 29 92 00 | SEMAteG 100, boulevard Hubert Gouze BP 227 82 002 Montauban cedex tél : 05 63 22 10 10 |  marjan hessamfar & joe vérons 42, Place Gambetta 33 000 Bordeaux tél : 05 56 48 66 20 courriel : info@hessamfar-verons.fr | TPFI Agence Midi-Pyrénées 78, chemin des Sept Deniers BP 70402 31 204 Toulouse tél : 05 61 57 18 72 | VOXOA Agence de Paris 11, rue d'Uzès 75002 PARIS tél : 01 40 41 11 10 | EMACOUSTIC 21, rue Claude Taffanel 33 800 Bordeaux tél : 05 56 85 96 89 | SOCOTEC 101bis route de Montbartier, ALBASUD 82 000 MONTAUBAN tél : 05 63 66 60 06 | INDICE | DATE | MODIFICATIONS | ETABLI PAR | VERIFIER PAR | WISE PAR | AMENAGEMENT INTERIEUR SALLE DE CONSEIL | DCE |
| | | | | | | | A | 03/07/15 | | | | | | |
| | | | | | | | | | | | | | | |

Table bois fixe avec pupitre (50 places + 16 places invités)
50 tables équipées en matériel audio-vidéo et 18 tables équipées d'attentes en câblages



OPTION


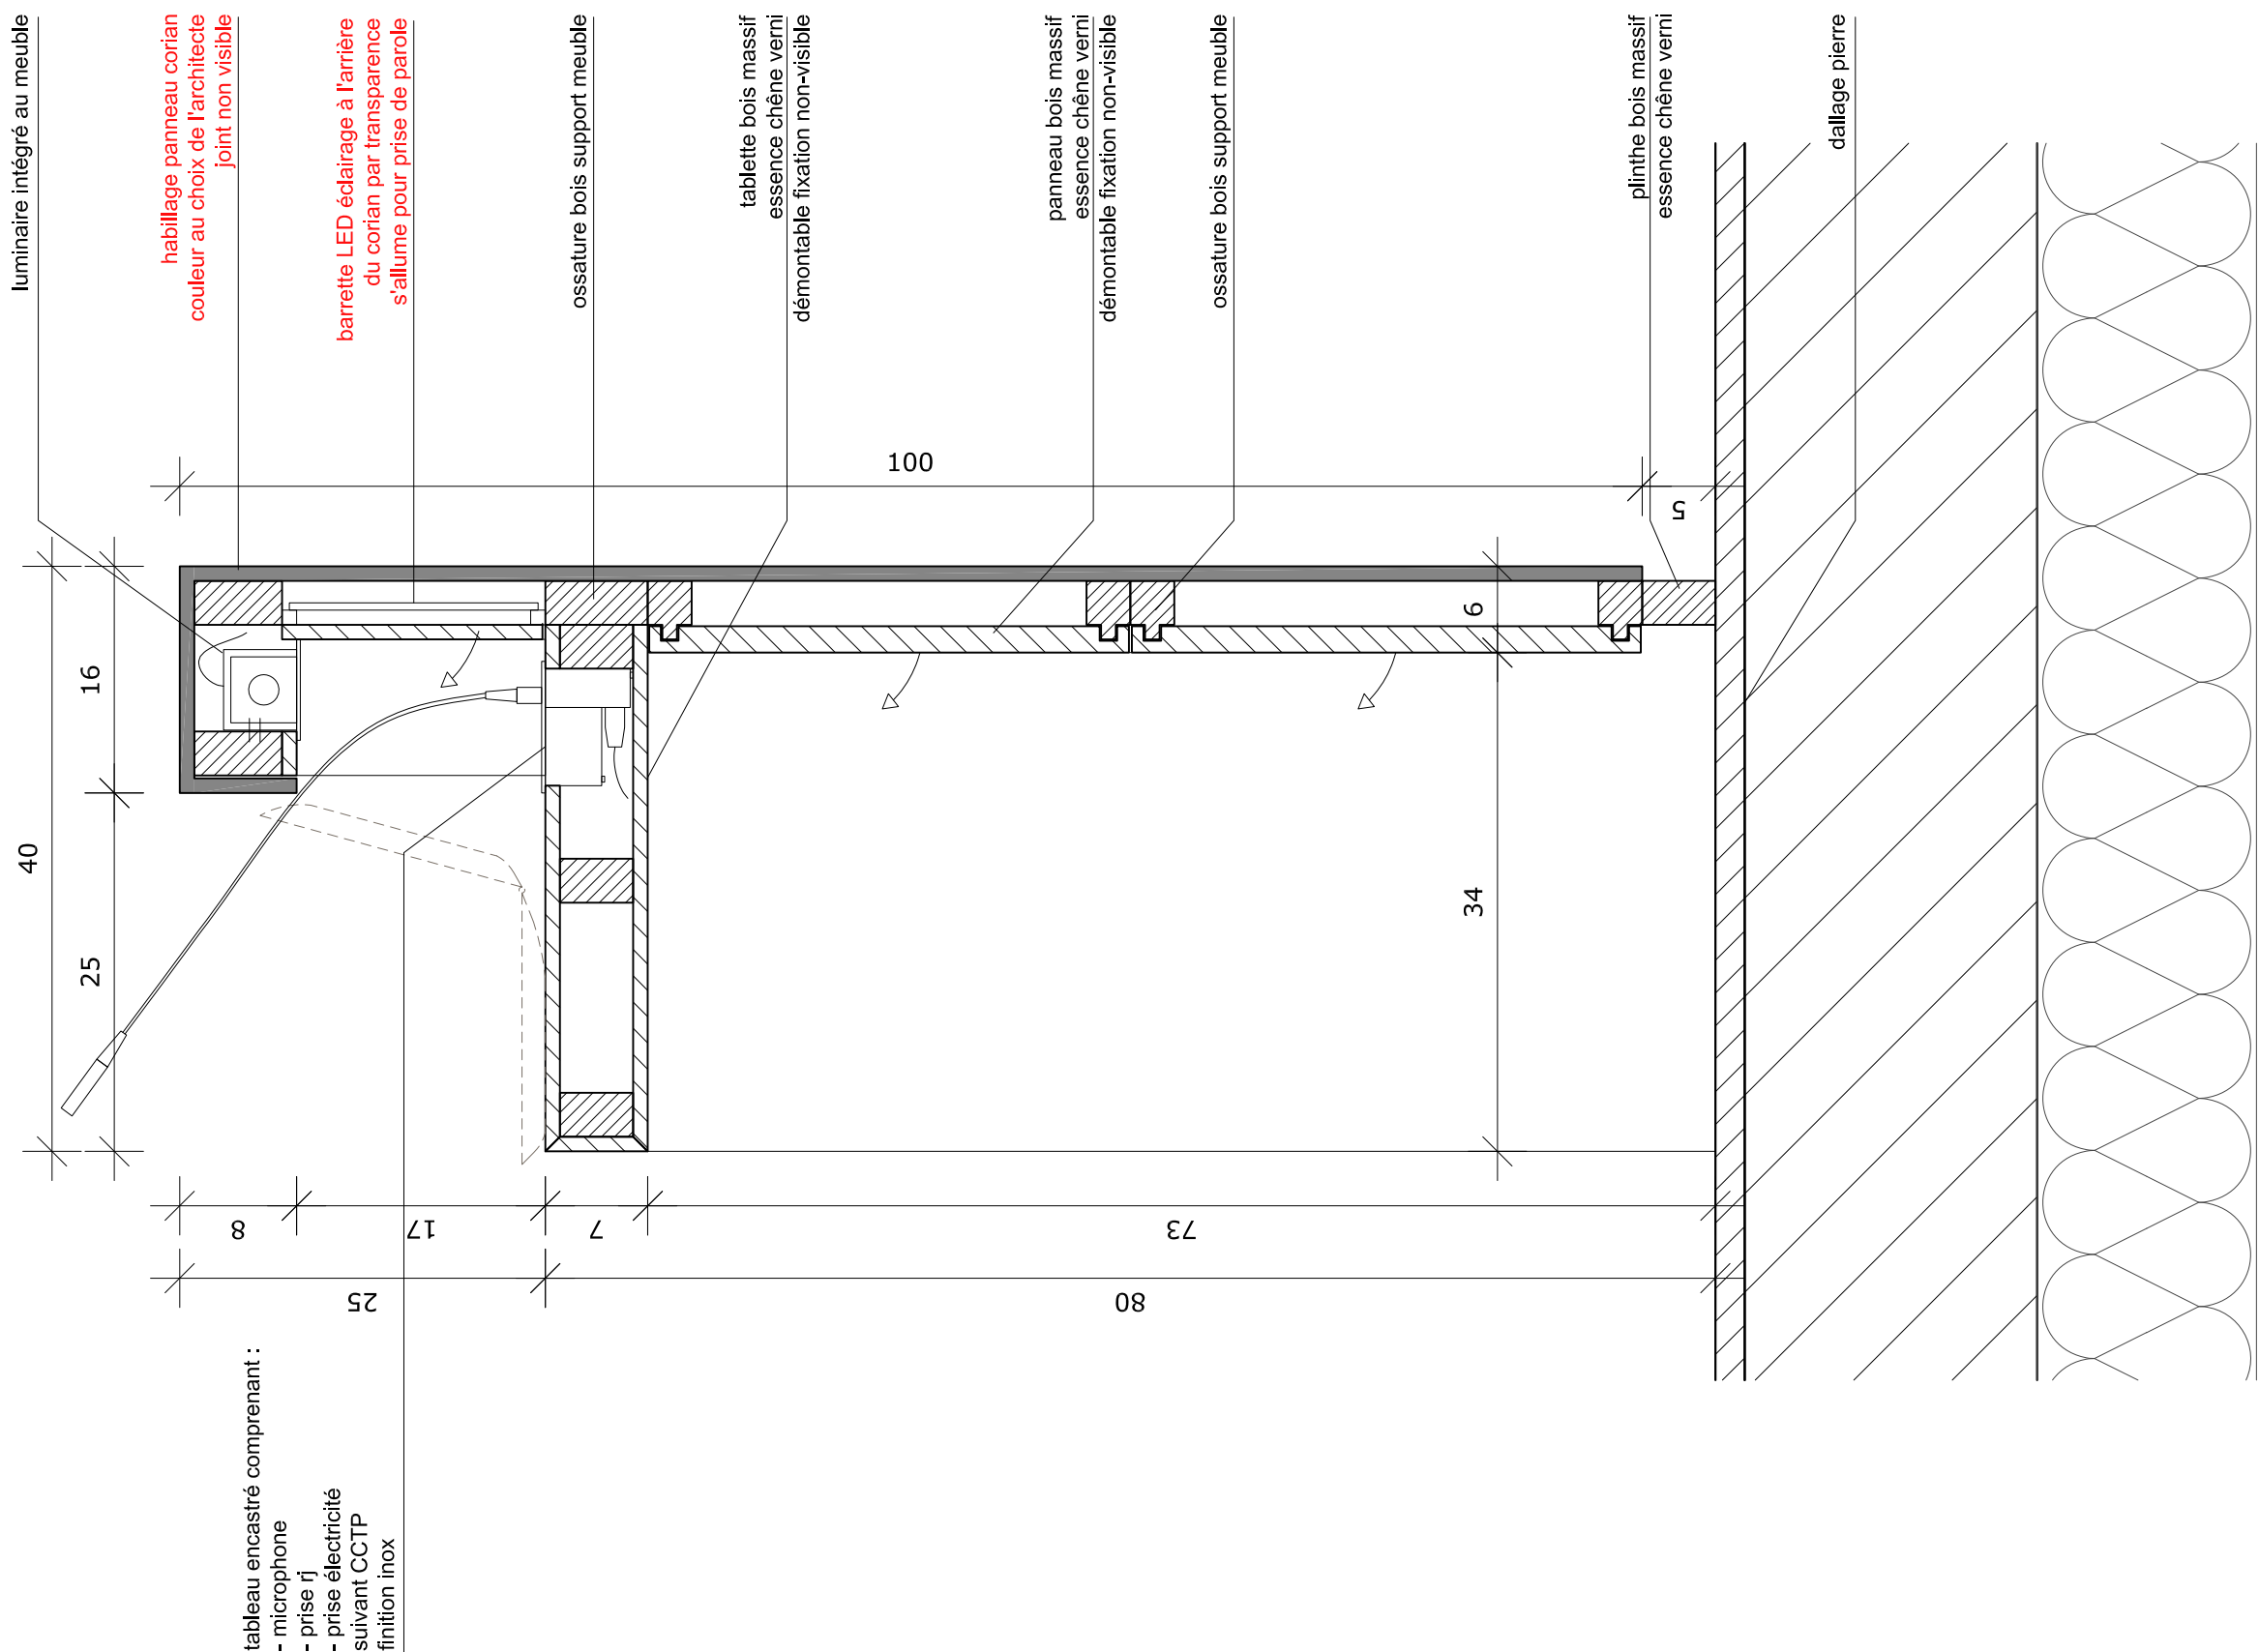
| <div>MAÎTRE D'OUVRAGE</div> <div>CC2R</div> <div>2, rue du Général Vidalot BP 75 82 403 Valence d'Agen tél : 05 63 29 92 00</div> | <div>A.M.O.</div> <div>SEMAreG</div> <div>100, boulevard Hubert Gouze BP 227 82 002 Montauban cedex tél : 05 63 22 10 10</div> | <div>ARCHITECTES</div> <div>marjan hessamfar & joe vérons</div> <div>42, Place Gambetta 33 003 Bordeaux tél : 05 56 48 66 20 courriel : info@hessamfar-verons.fr</div> | <div>BUREAU D'ETUDE</div> <div>TPFI</div> <div>Agence Midi-Pyrénées 78, chemin des Sept Deniers BP 70402 31 204 Toulouse tél : 05 61 57 18 72</div> | <div>ECONOMISTE</div> <div>VOXOA</div> <div>Agence de Paris 11, rue d'Uzès 75002 PARIS tél : 01 40 41 11 10</div> | <div>ACOUSTICIEN</div> <div>EMACOUSTIC</div> <div>21, rue Claude Taffanel 33 800 Bordeaux tél : 05 56 85 96 89</div> | <div>BUREAU DE CONTROLE</div> <div>SOCOTEC</div> <div>101bis route de Montbartier, ALBASUD 82 000 MONTAUBAN tél : 05 63 66 60 06</div> | <div>EXTENSION ET REHABILITATION DES LOCAUX DE LA CC2R</div> <table><thead><tr><th>INDICE</th><th>DATE</th><th>MODIFICATIONS</th><th>ETABLI PAR</th><th>VERIFIER PAR</th><th>VISE PAR</th></tr></thead><tbody><tr><td>A</td><td>03/07/15</td><td></td><td></td><td></td><td></td></tr><tr><td></td><td></td><td></td><td></td><td></td><td></td></tr><tr><td></td><td></td><td></td><td></td><td></td><td></td></tr></tbody></table> | | | | | INDICE | DATE | MODIFICATIONS | ETABLI PAR | VERIFIER PAR | VISE PAR | A | 03/07/15 | | | | | | | | | | | | | | | | | <div>ECHELLE 1/10</div> <div>AMENAGEMENT INTERIEUR SALLE DE CONSEIL</div> | <div>SDC 7</div> <div>DCE</div> |
|---|--|---|---|---|--|--|--|--|--|--|--|--------|------|---------------|------------|--------------|----------|---|----------|--|--|--|--|--|--|--|--|--|--|--|--|--|--|--|--|---|---------------------------------|
| INDICE | DATE | MODIFICATIONS | ETABLI PAR | VERIFIER PAR | VISE PAR | | | | | | | | | | | | | | | | | | | | | | | | | | | | | | | | |
| A | 03/07/15 | | | | | | | | | | | | | | | | | | | | | | | | | | | | | | | | | | | | |
| | | | | | | | | | | | | | | | | | | | | | | | | | | | | | | | | | | | | | |
| | | | | | | | | | | | | | | | | | | | | | | | | | | | | | | | | | | | | | |

TABLE TYPE 2 (ELUS ET INVITES) :
Table bois fixe avec pupitre (50 places + 16 places invités)
50 tables équipées en matériel audio-vidéo et 18 tables équipées d'attentes en câblages




Coupe pupitre 1 / 5


OPTION

| | | | | | | | | | | | | | | |
|---|--|---|---|---|--|--|---|----------|---------------|------------|--------------|-----------|-----------------------|-------|
| <div>MAÎTRE D'OUVRAGE</div> <div>CC2R</div> <div>2, rue du Général Vidalot BP 75 82 403 Valence d'Agen tél : 05 63 29 92 00</div> | <div>A.M.O.</div> <div>SEMATeG</div> <div>100, boulevard Hubert Gouze BP 227 82 002 Montauban cedex tél : 05 63 22 10 10</div> | <div>ARCHITECTES</div> <div>marjan hessamfar & joe vérons</div> <div>42, Place Gambetta 33 000 Bordeaux tél : 05 56 48 66 20 courriel : info@hessamfar-verons.fr</div> | <div>BUREAU D'ETUDE</div> <div>TPFi</div> <div>Agence Midi-Pyrénées 78, chemin des Sept Deniers BP 70402 31 204 Toulouse tél : 05 61 57 18 72</div> | <div>ECONOMISTE</div> <div>VOXOA</div> <div>Agence de Paris 11, rue d'Uzès 75002 PARIS tél : 01 40 41 11 10</div> | <div>ACOUSTICIEN</div> <div>EMACOUSTIC</div> <div>21, rue Claude Taffanel 33 800 Bordeaux tél : 05 56 85 96 89</div> | <div>BUREAU DE CONTROLE</div> <div>SOCOTEC</div> <div>101bis route de Montbartier, ALBASUD 82 000 MONTAUBAN tél : 05 63 66 60 06</div> | EXTENSION ET REHABILITATION DES LOCAUX DE LA CC2R | | | | | | ECHELLE 1/5 | SDC 8 |
| | | | | | | | INDICE | DATE | MODIFICATIONS | ETABLI PAR | VERIFIER PAR | VOISE PAR | AMENAGEMENT INTERIEUR | DCE |
| | | | | | | | A | 03/07/15 | | | | | SALLE DE CONSEIL | |

TABLE TYPE 2 (ELUS ET INVITES) :
Table bois fixe avec pupitre (50 places + 16 places invités)
50 tables équipées en matériel audio-vidéo et 18 tables équipées d'attentes en câblages


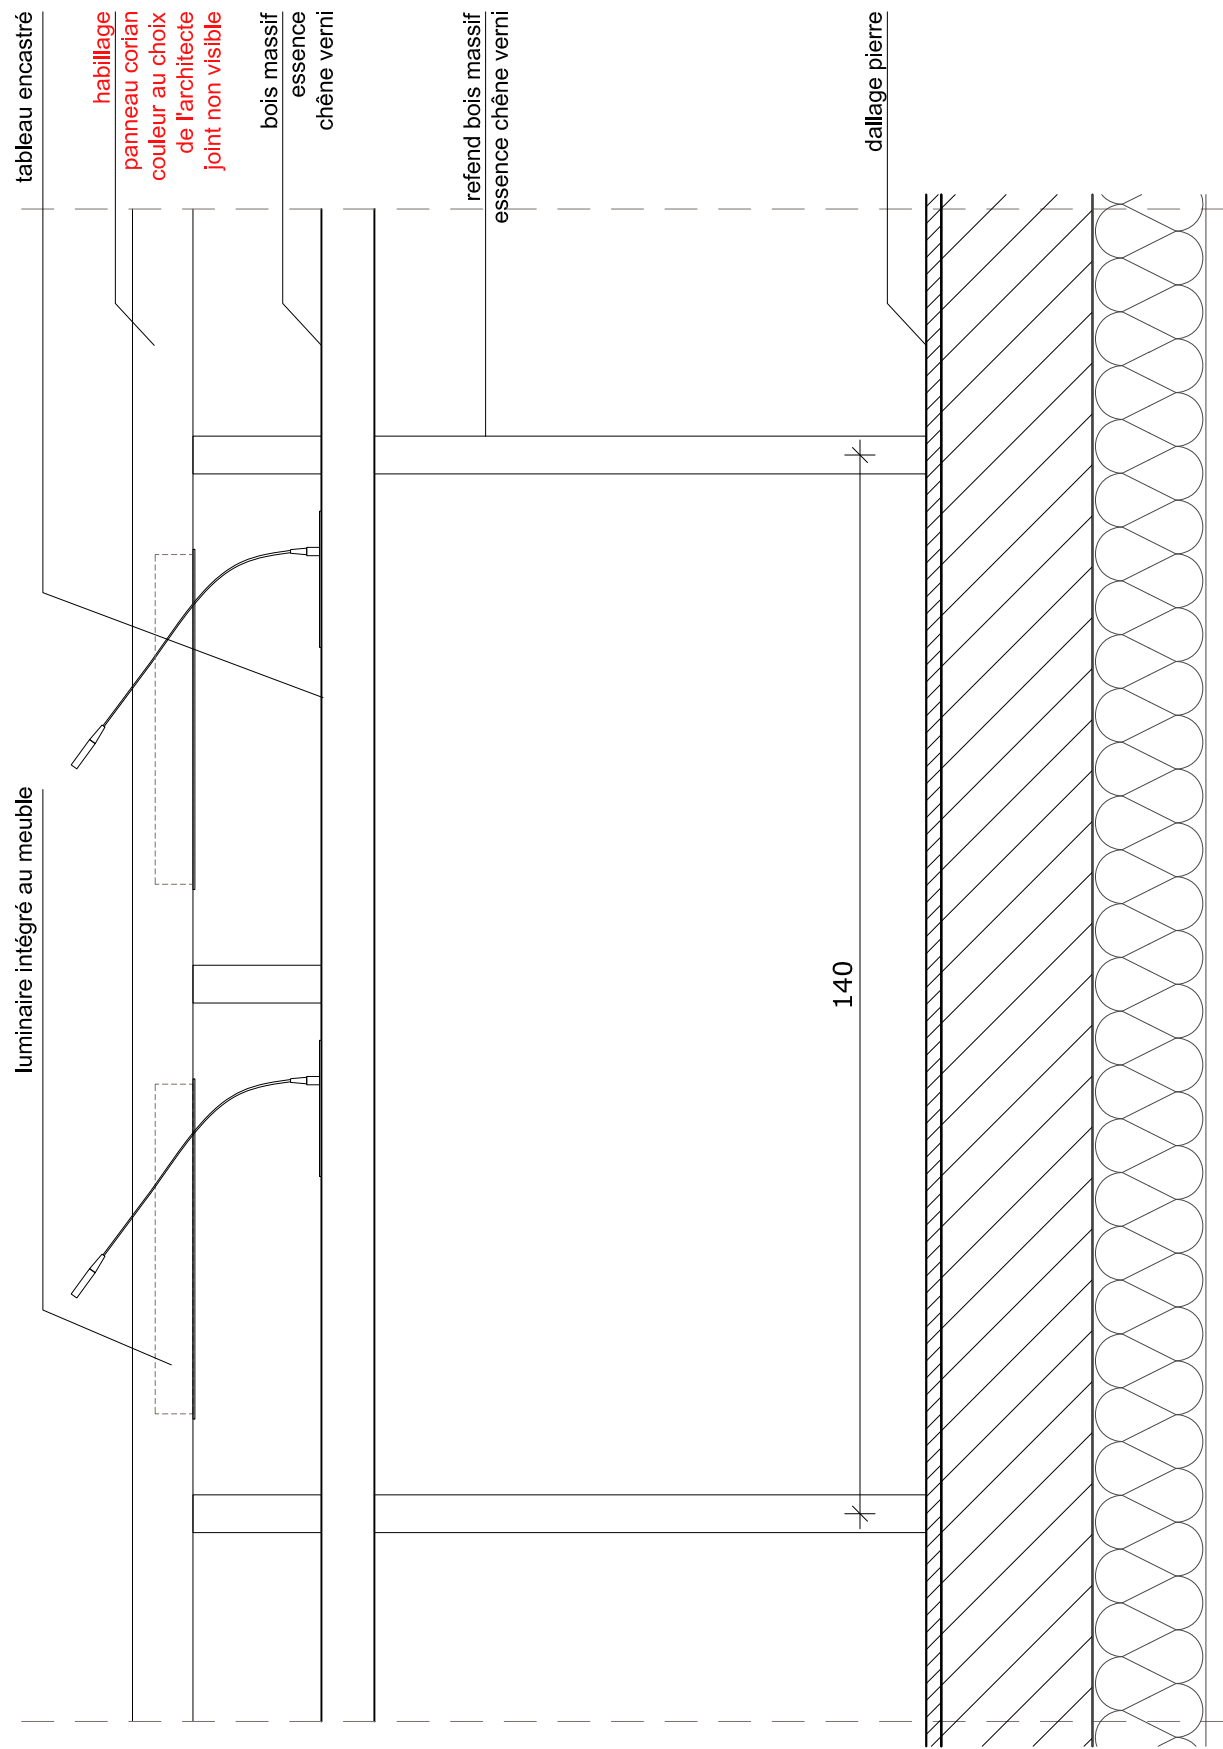


Elévation arrière pupitre 1 / 10

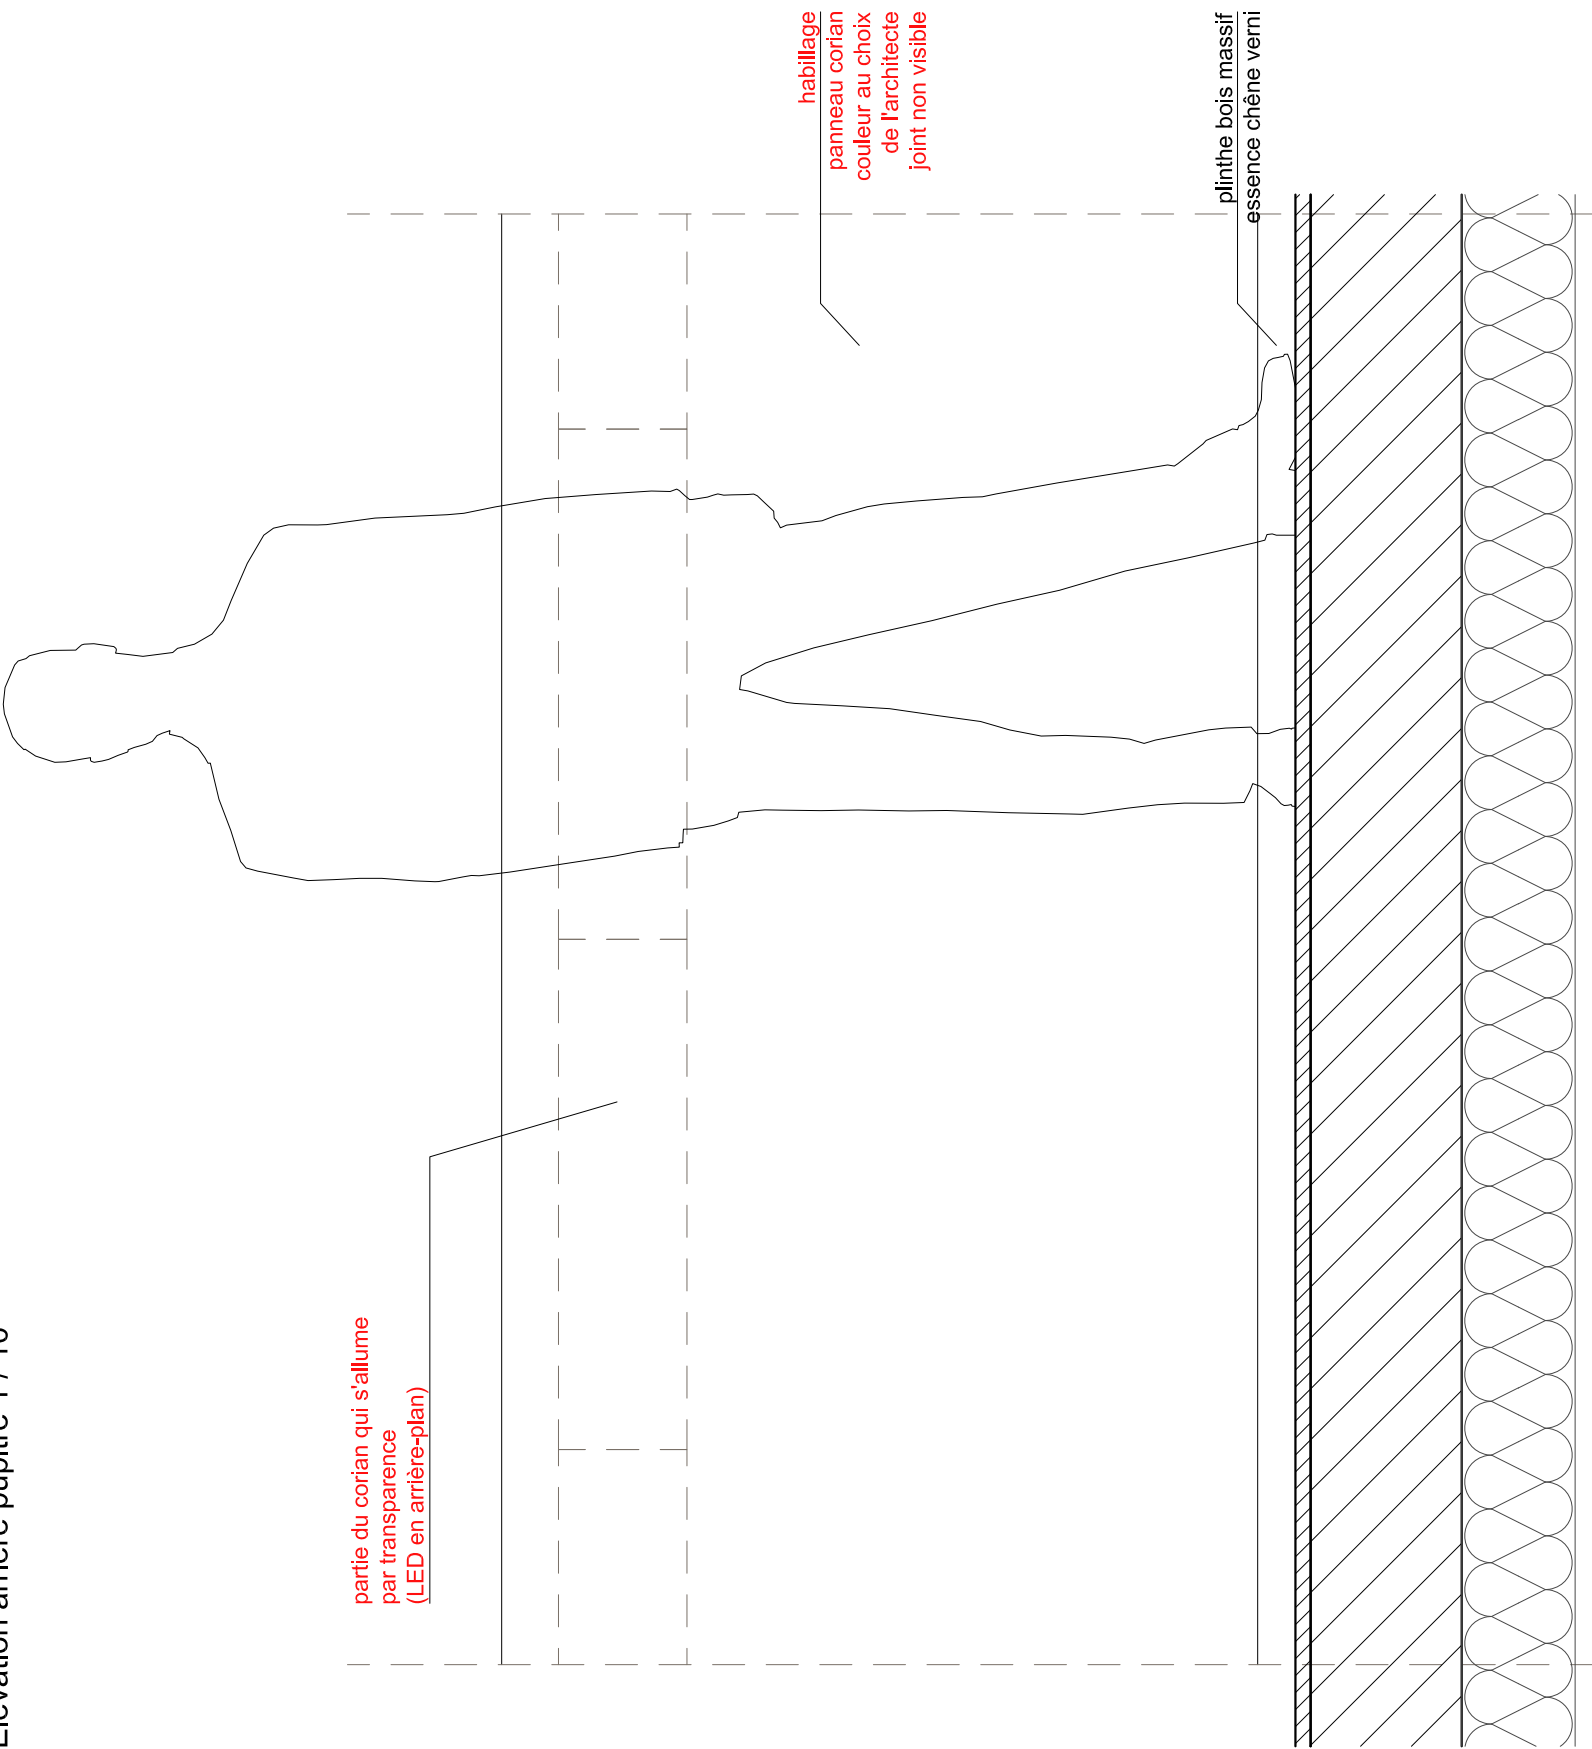

Elévation avant pupitre 1 / 10

TABLE TYPE 3 (SERVICE) :
Table bois fixe (2 tables 3 places et 1 table 2 places)
Equipées pour chaque poste d'une prise électrique et d'une prise téléphone

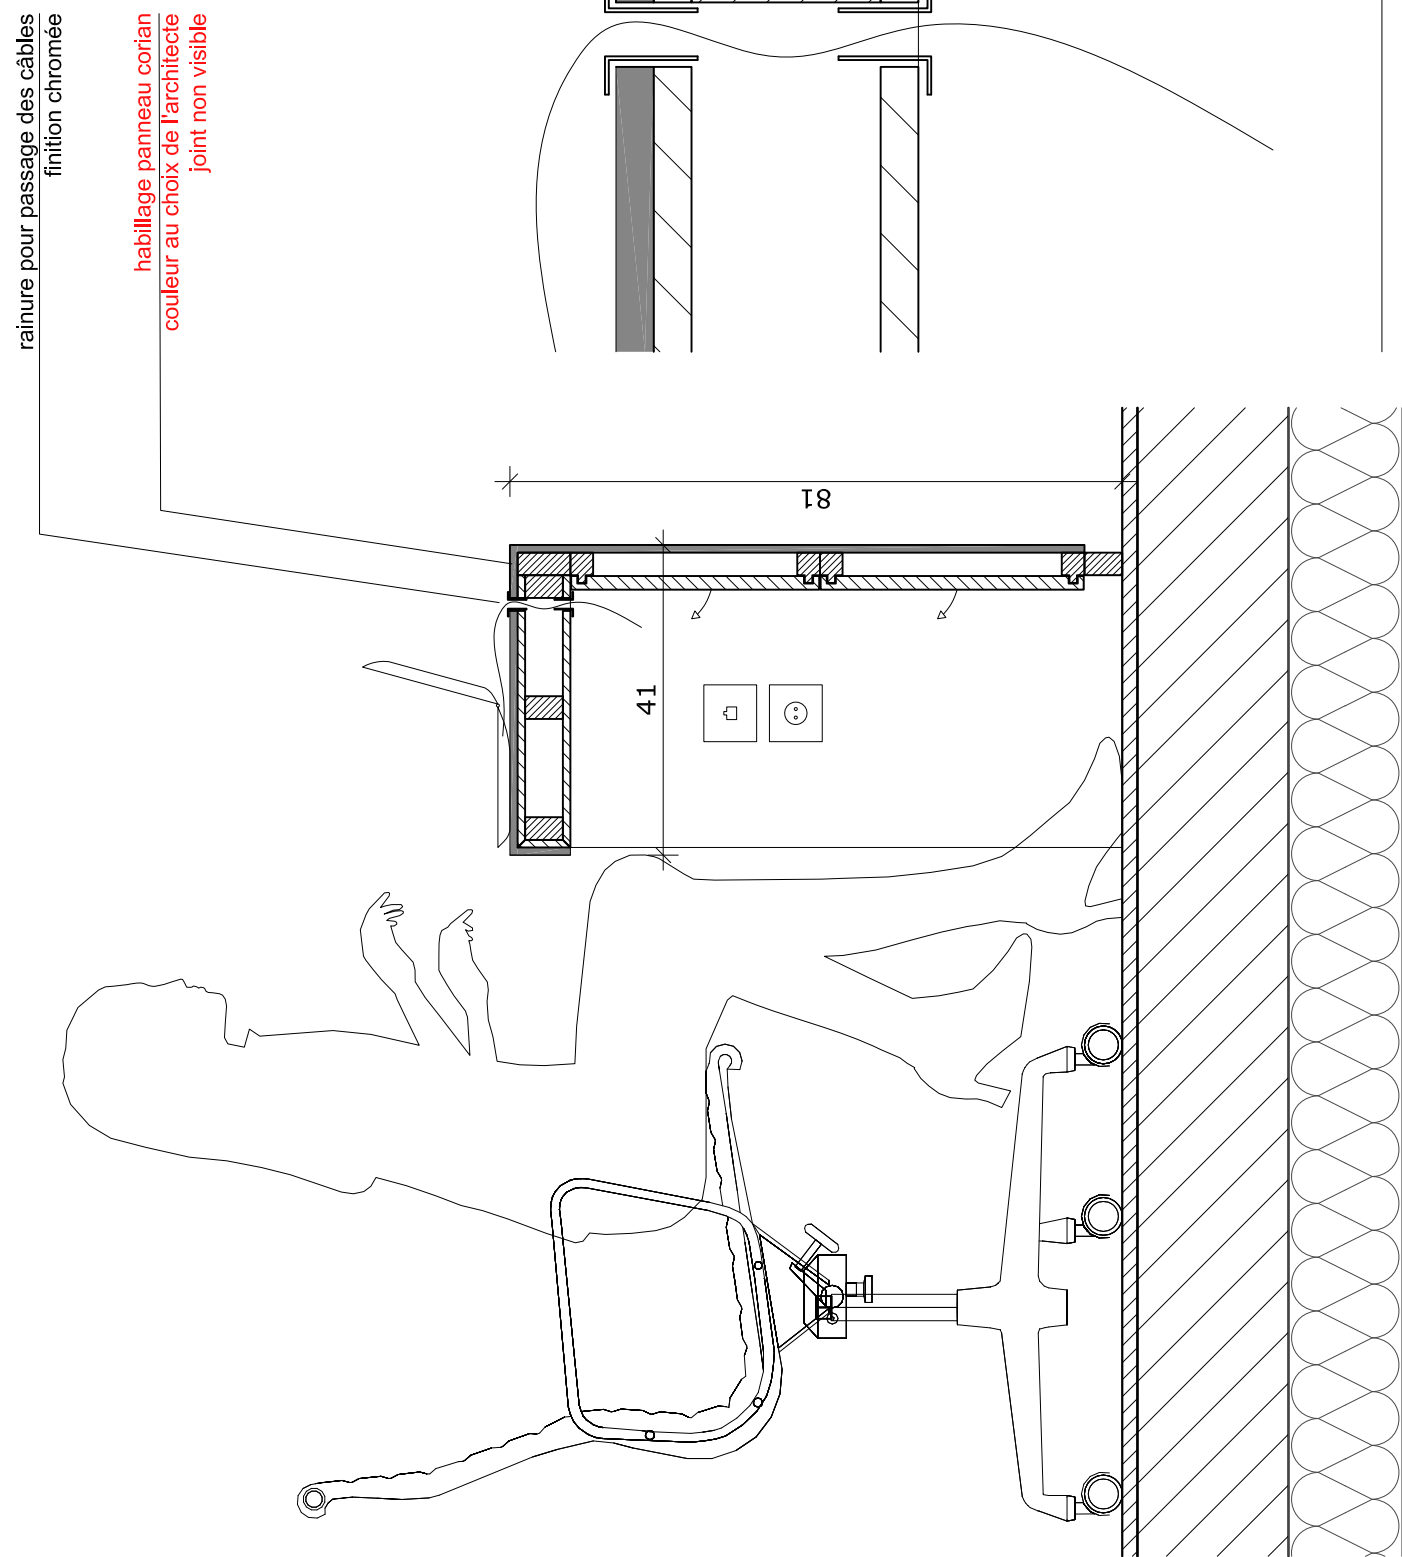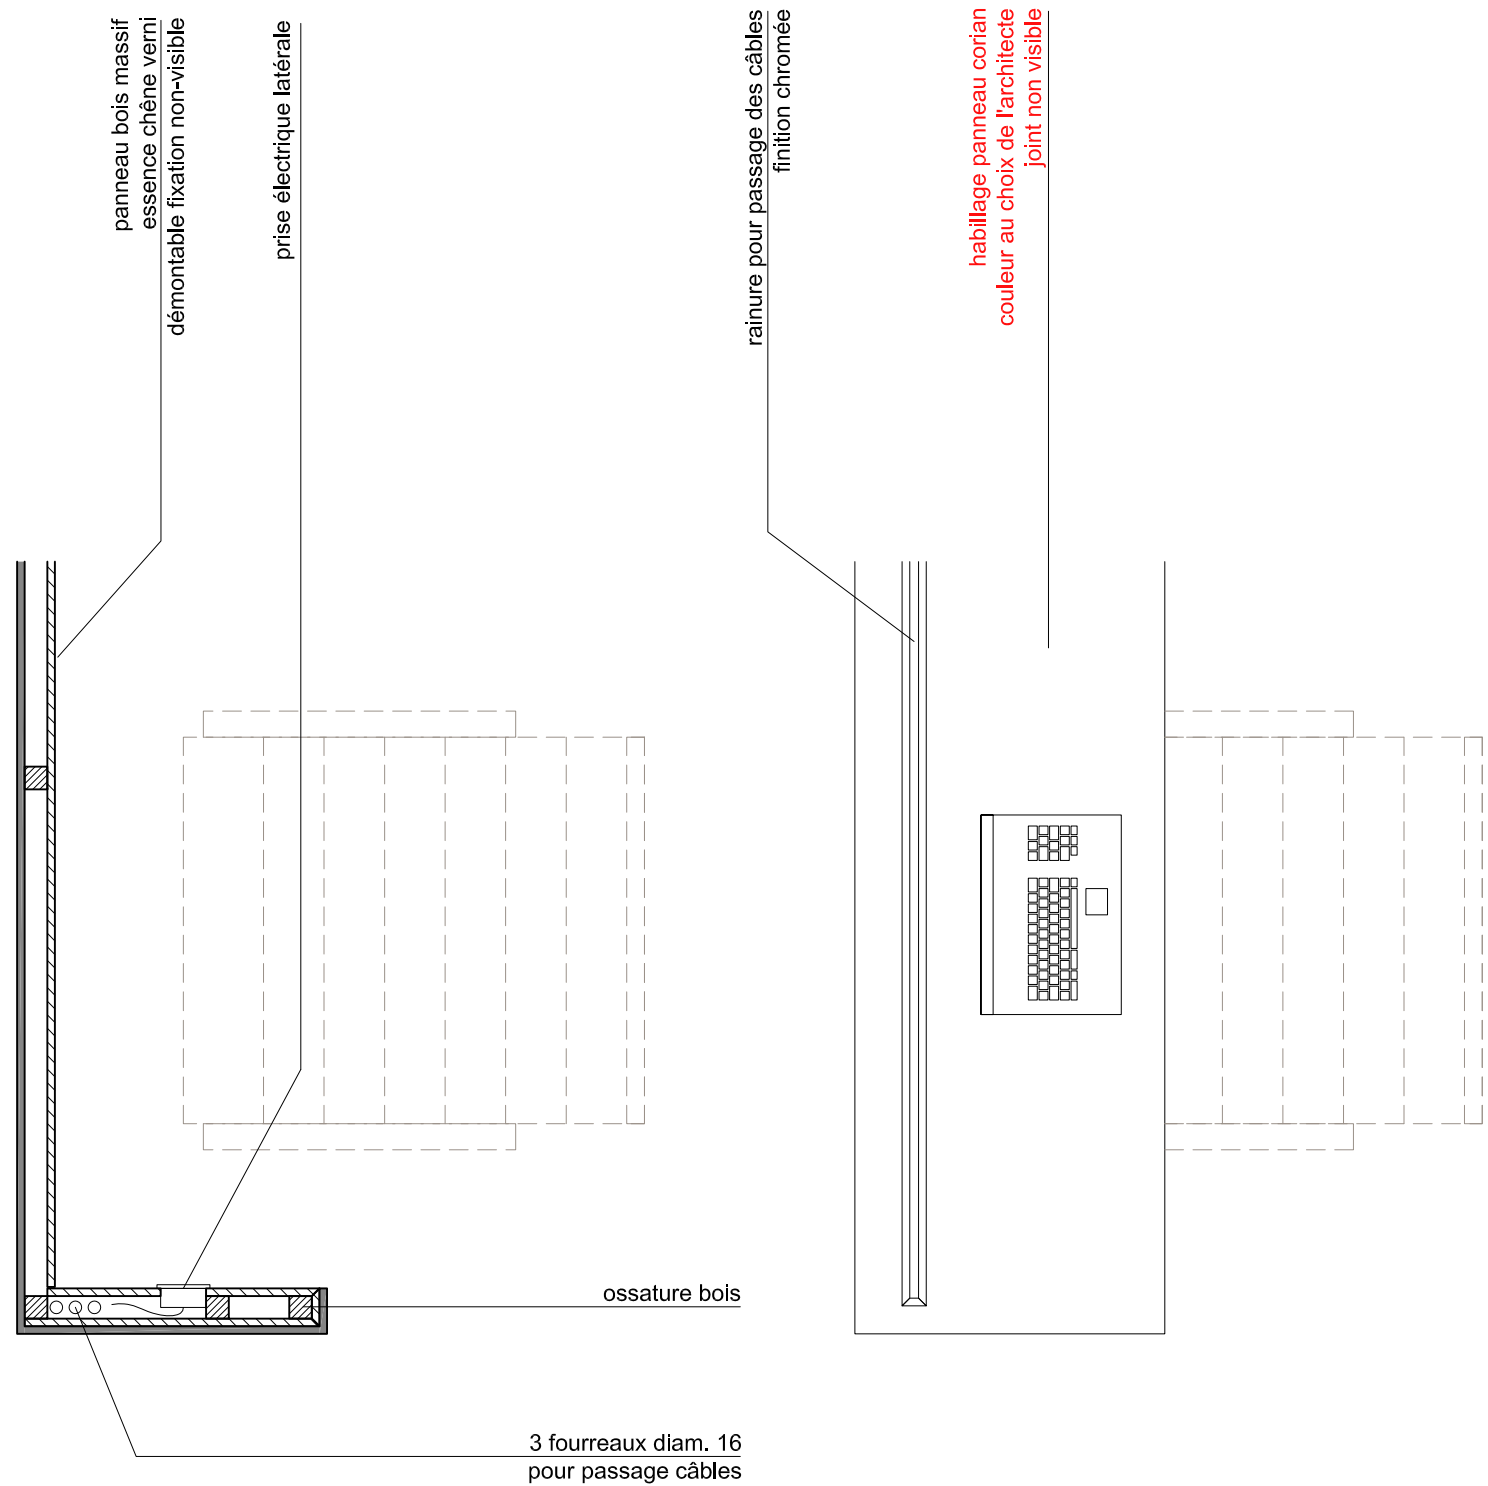

OPTION

| | | | | | | | | | | | | | |
|--|---|---|--|---|--|--|---|----------|---------------|------------|--------------|----------|----------------------|
| MAÎTRE D'OUVRAGE CC2R 2, rue du Général Vidalot BP 75 82 403 Valence d'Agen tél : 05 63 29 92 00 | A.M.O. SEMAteG 100, boulevard Hubert Gouze BP 227 82 002 Montauban cedex tél : 05 63 22 10 10 | ARCHITECTES marjan hessamfar & joe vérons 42, Place Gambetta 33 000 Bordeaux tél : 05 56 48 66 20 courriel : info@hessamfar-verons.fr | BUREAU D'ETUDE TPFI Agence Midi-Pyrénées 78, chemin des Sept Deniers BP 70402 31 204 Toulouse tél : 05 61 57 18 72 | ECONOMISTE VOXOA Agence de Paris 11, rue d'Uzès 75002 PARIS tél : 01 40 41 11 10 | ACOUSTICIEN EMACOUSTIC 21, rue Claude Taffanel 33 800 Bordeaux tél : 05 56 85 96 89 | BUREAU DE CONTROLE SOCOTEC 101bis route de Montbartier, ALBASUD 82 000 MONTAUBAN tél : 05 63 66 60 06 | EXTENSION ET REHABILITATION DES LOCAUX DE LA CC2R | | | | ECHELLE 1/5 | | SDC 10 DCE |
| | | | | | | | INDICE | DATE | MODIFICATIONS | ETABLI PAR | VERIFIER PAR | VISE PAR | |
| | | | | | | | A | 03/07/15 | | | | | |