




Façade OUEST

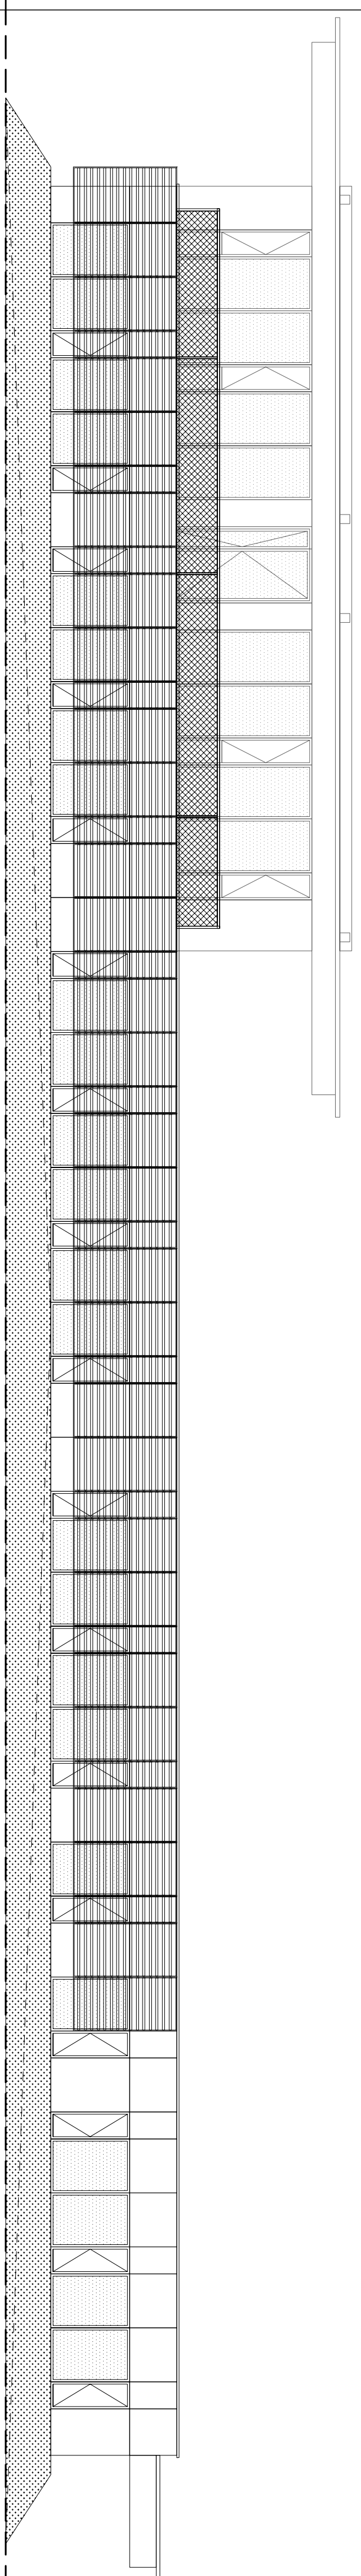

Façade EST : Résille rapportée extérieure

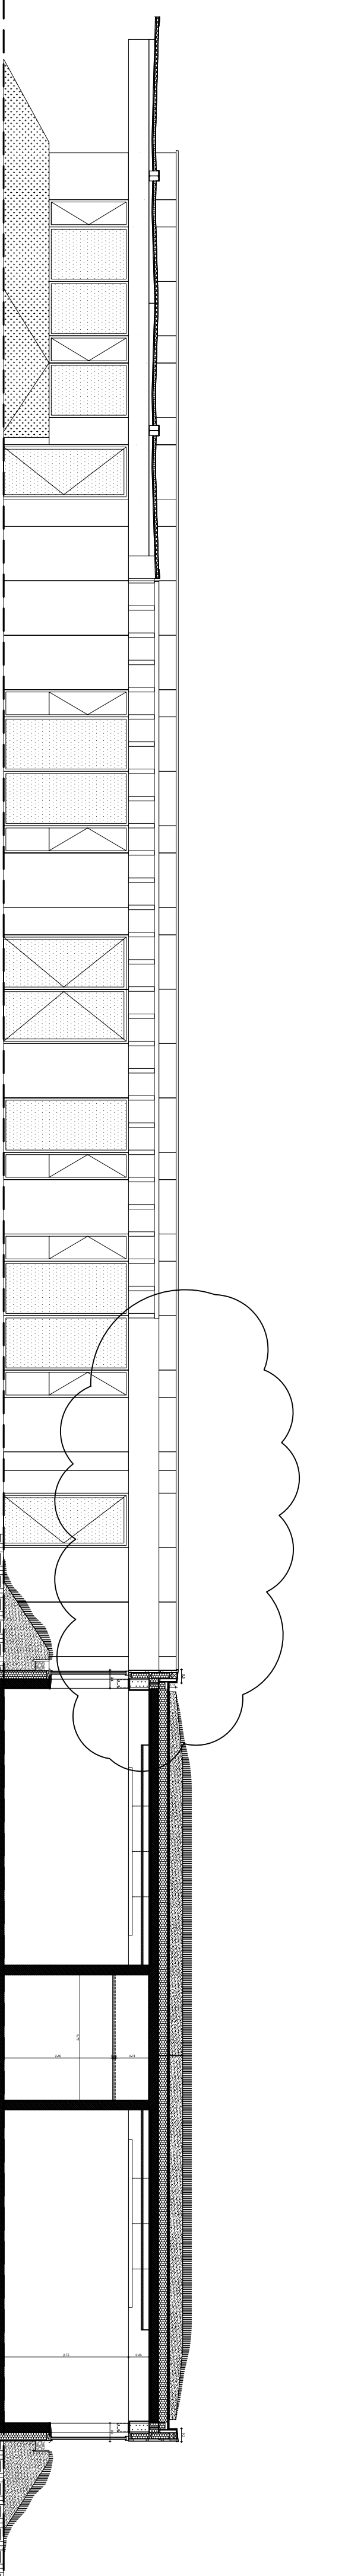

Façade EST : Stores vénitiens extérieurs

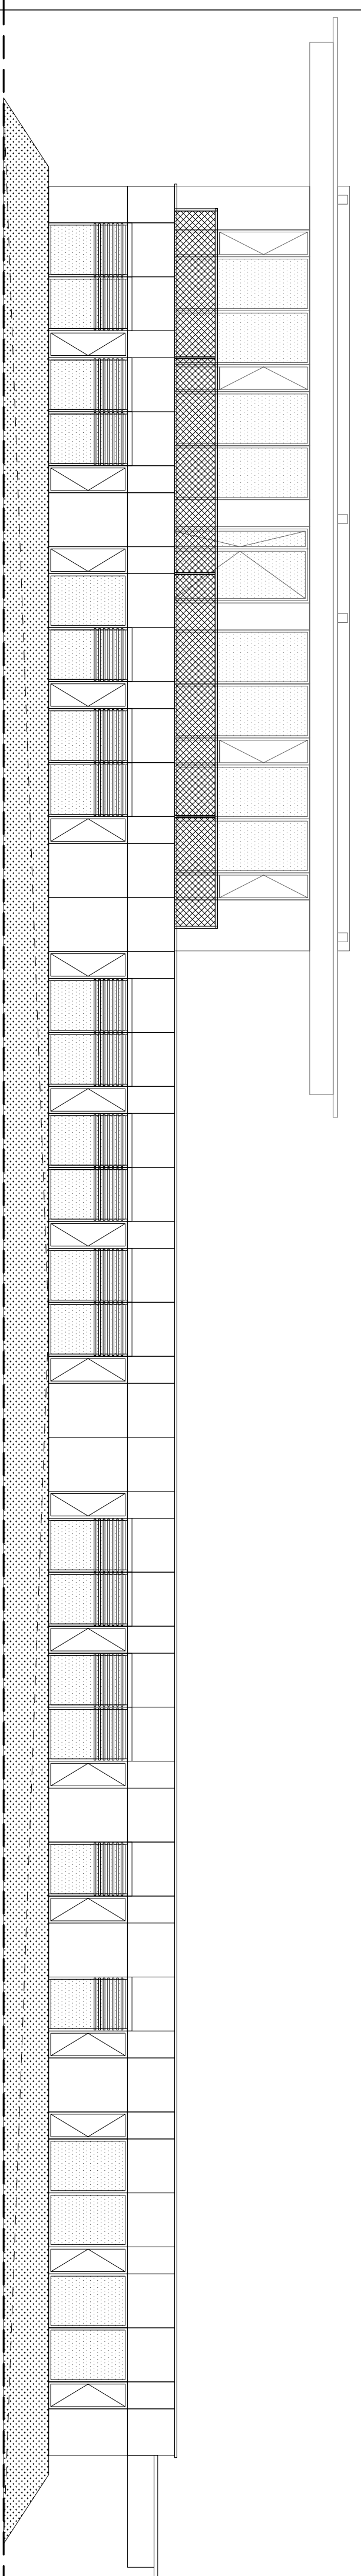

Coupe 2