




Façade SUD : Résille rapportée extérieure

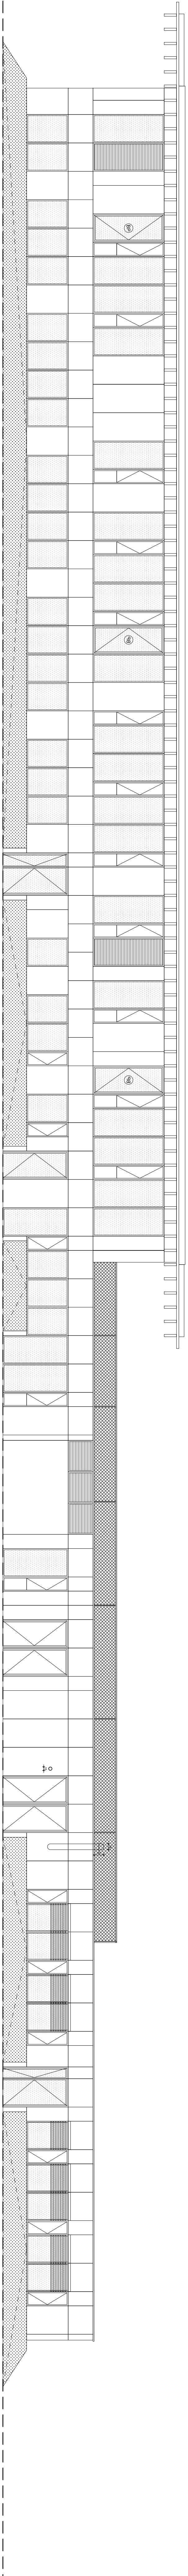

Façade SUD : Stores vénitiens extérieurs

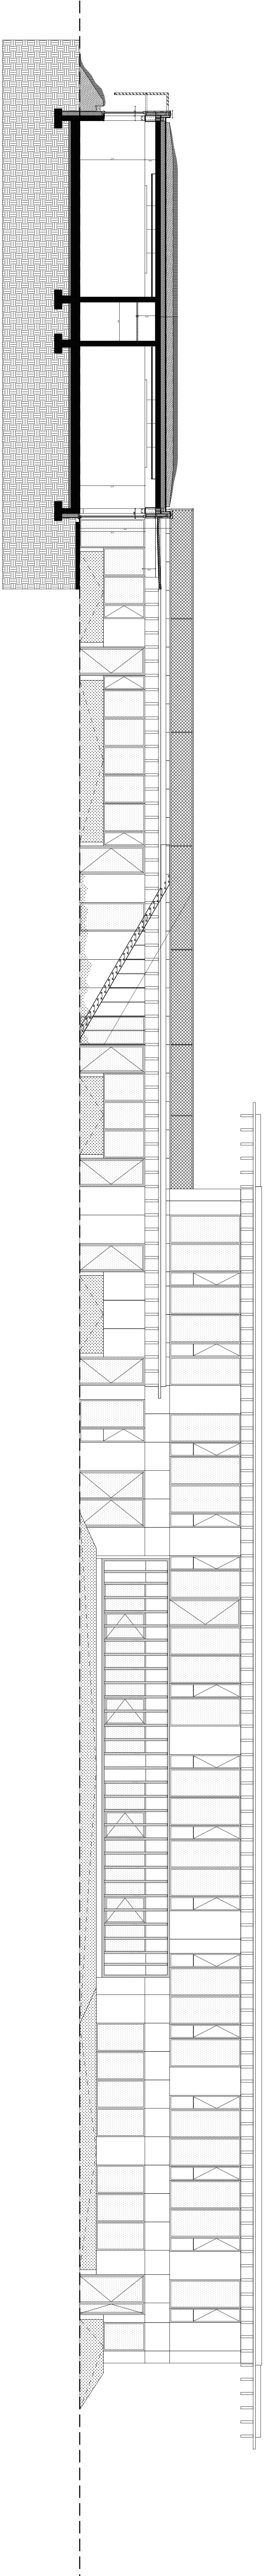

Coupe 1

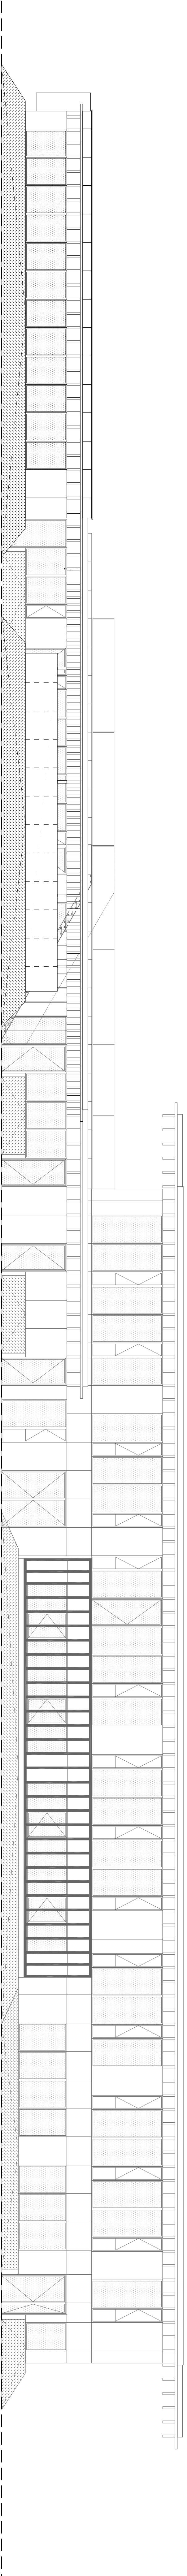

Façade NORD