GROUPE SCOLAIRE ET EQUIPEMENT SPORTIF

SAINT-CYR-SUR-LOIRE (37)

MAITRISE D'OUVRAGE	Maître d'ouvrage VILLE DE SAINT-CYR-SUR-LOIRE	Parc de la Perrouddière BP 60 37540 SAINT-CYR-SUR-LOIRE tél. 02 47 40 48 62
CONTRÔLE TECHNIQUE	BUREAU VERITAS	ZI rue Le Vau de la Mélandre 37300 JOUE-LES-TOURS tél. 02 47 71 13 16
SPS	CSD ASSOCIES	36, avenue Robert Schuman 37100 TOURS tél. 02 47 54 80 80
ACOUSTICIEN	PDLVTEC	ZAC de la Grande Vigne - 28 boulevard de Strasbourg Bat 1 - 37510 Ballan-Miré tél. 02 47 80 06 42
THERMICIEN	SOCOTEC	BP 80126 - 1 rue Jacques Cœur 37301 Saint-Avertin Cedex tél. 02 47 48 48 00

MAITRISE D'OEUVRE	Architecte mandataire Marjan Hessamfar & Joe Ntsnos Architectes associés	13 rue Lucien Cornet Rabateau tél. 05 56 23 13 66, fax. 05 56 51 50 01
	Bureau d'étude structure TERRELL	11 rue Marconi BP 51 - 37230 FONDETTES tél. 09 61 19 99 96
	Bureau d'étude fluides LOUIS CHOISY	63 rue Saint Simon 45100 Orléans Saint-Jean-le-Blanc tél. 06 73 28 80 50
	Bureau d'étude VRD VIA INFRASTRUCTURE	Caserne Bernadotte - Bâtiment Jourdan 53 rue Ambroise tél. 02 54 22 52 31
	Paysagiste BERTRAND MASSE	17 rue Jean Mermoz CS 90 Bourgueil tél. 02 47 97 50 50
	Acousticien VINCI/ADITE	9641 Avenue Pierre Mendès France CS 80 003 tél. 04 66 68 68 68
	Economiste TECHNIQUES & CONSTRUCTIONS	72, boulevard de Strasbourg 37000 TOURS tél. 02 47 37 21 21

PLAN R-1

Zone A - Gymnase/Vide technique

INDICE	DATE	MODIFICATIONS	Chiffrage	Avis Cotech	Avis Tce
A	09-04-2024				

ECHELLE	N° du Lot	CODE PLOT	REFERENCE DOSSIER	PHASE	N° de Lot	N° de Plan
1/50		0000				0000

DCE

LEGENDE

N

- Mur béton / maçonnerie
- Cloison plâtre type 98/48
- Cloison plâtre type 0AA 120
- Cloison plâtre type 0A0 180
- Cloison (100mm) et doublage (80mm) isothermes
- Carrelage type 1 Grès cérame 5x5 cm
- Carrelage type 2 Anti dérapant 20x20 cm

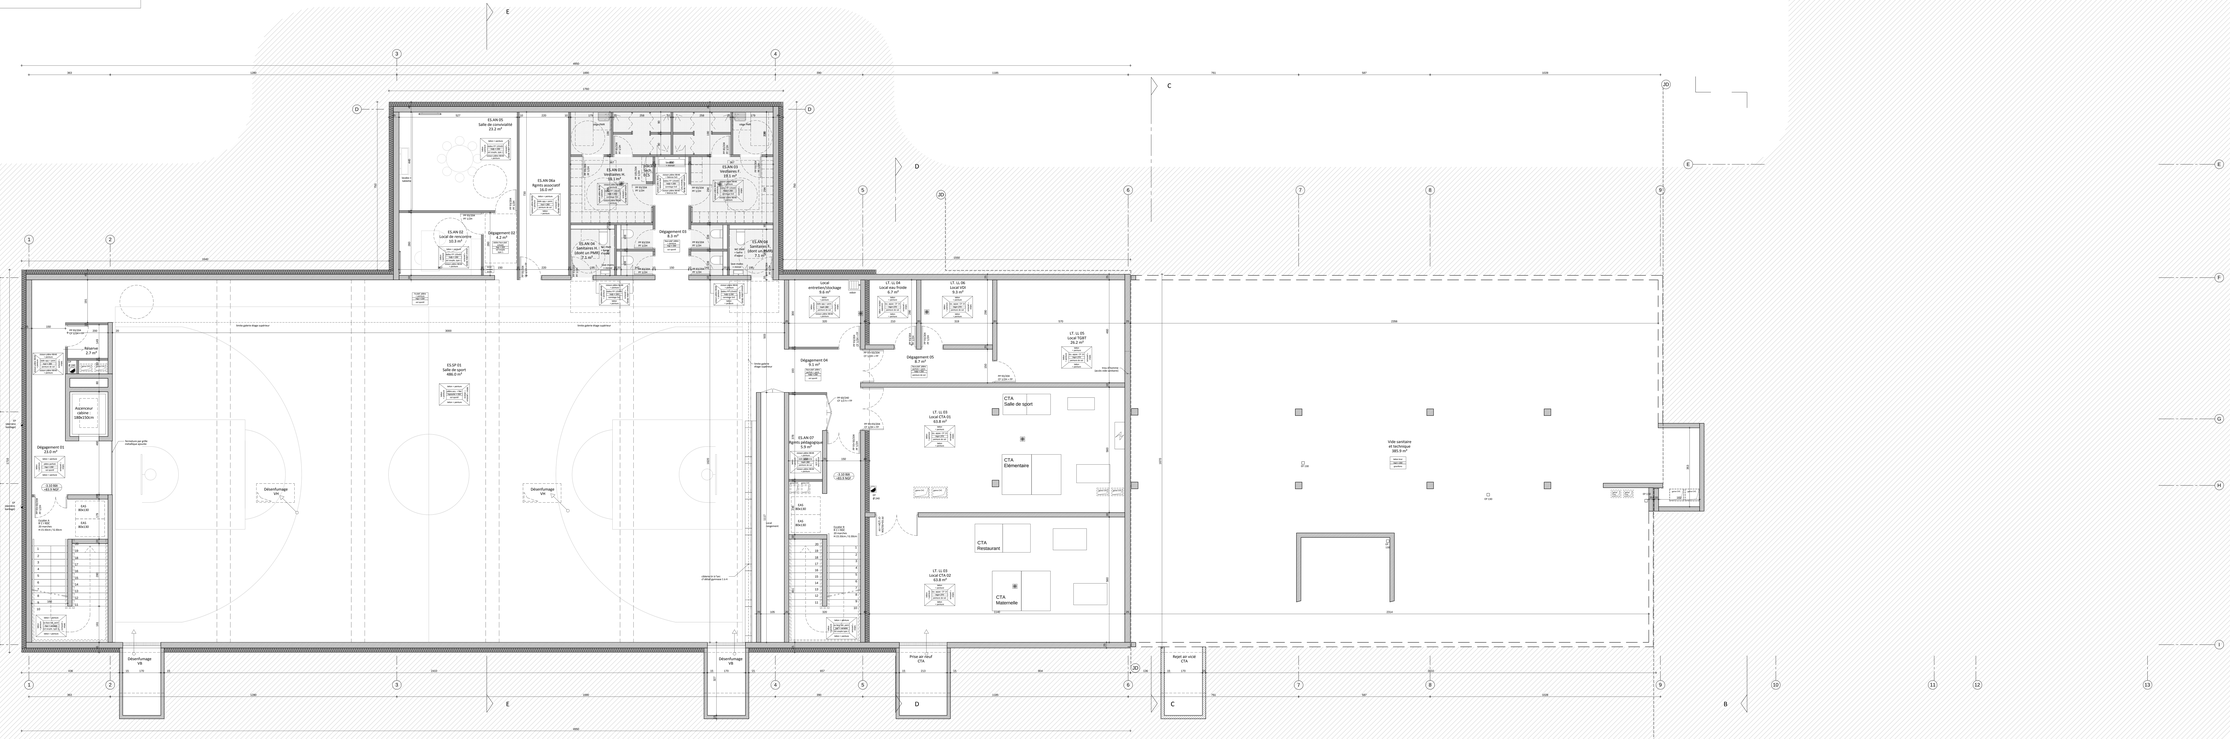
ELAN 01
Salle de convivialité
23.2 m²
ELAN 02a
Agents associatif
10.6 m²
ELAN 02b
Agents associatif
10.6 m²
ELAN 03
Vestiaire H
10.1 m²
ELAN 04
Sanitaires H
2.1 m²
ELAN 05
Vestiaire F
10.1 m²
ELAN 06
Sanitaires F
2.1 m²
ELAN 07
Agents entretien/gardien
10.6 m²
ELAN 08
Sanitaires PMR
2.1 m²
ELAN 09
Local ménage
3.6 m²
ELAN 10
Local de rangement
10.6 m²
ELSP 01
Salle de sport
486.0 m²
Rangement
2.7 m²
Rangement
2.7 m²
Rangement
2.7