

1 - PLAN DE REPERAGE DES PLAFONDS \_ REP-PLA :  
REP-PLA-01 : R-1  
REP-PLA-02 : RDC  
REP-PLA-03 : R+1

# GROUPE SCOLAIRE ET EQUIPEMENT SPORTIF SAINT-CYR-SUR-LOIRE (37)

MAÎTRISE D'OUVRAGE	Maîtrise d'ouvrage VILLE DE SAINT-CYR-SUR-LOIRE	Parc de la Perraudière BP139 37541 Saint-Cyr-sur-Loire tél: 02 47 42 80 52
BUREAU CONTROLE	BUREAU VERITAS	29 et 31 rue de la Milletière 37074 Tours Cedex tél: 02 47 71 13 10
BUREAU C.S.S.I.	CSD ASSOCIES	30, avenue Hubert Dubedout 33150 Cenon tél: 05 57 54 30 80
BUREAU O.P.C.	POLYTEC	ZAC de la Châtaigneraie, 1 rue Briaudière Bat C. 37510 Ballan-Miré tél : 02 47 80 06 42
COORDIN. S.P.S.	SOCOTEC	BP 40155 - 2 Allée du Petit Cher 37551 Saint Avertin Cedex tél : 02 47 70 40 23

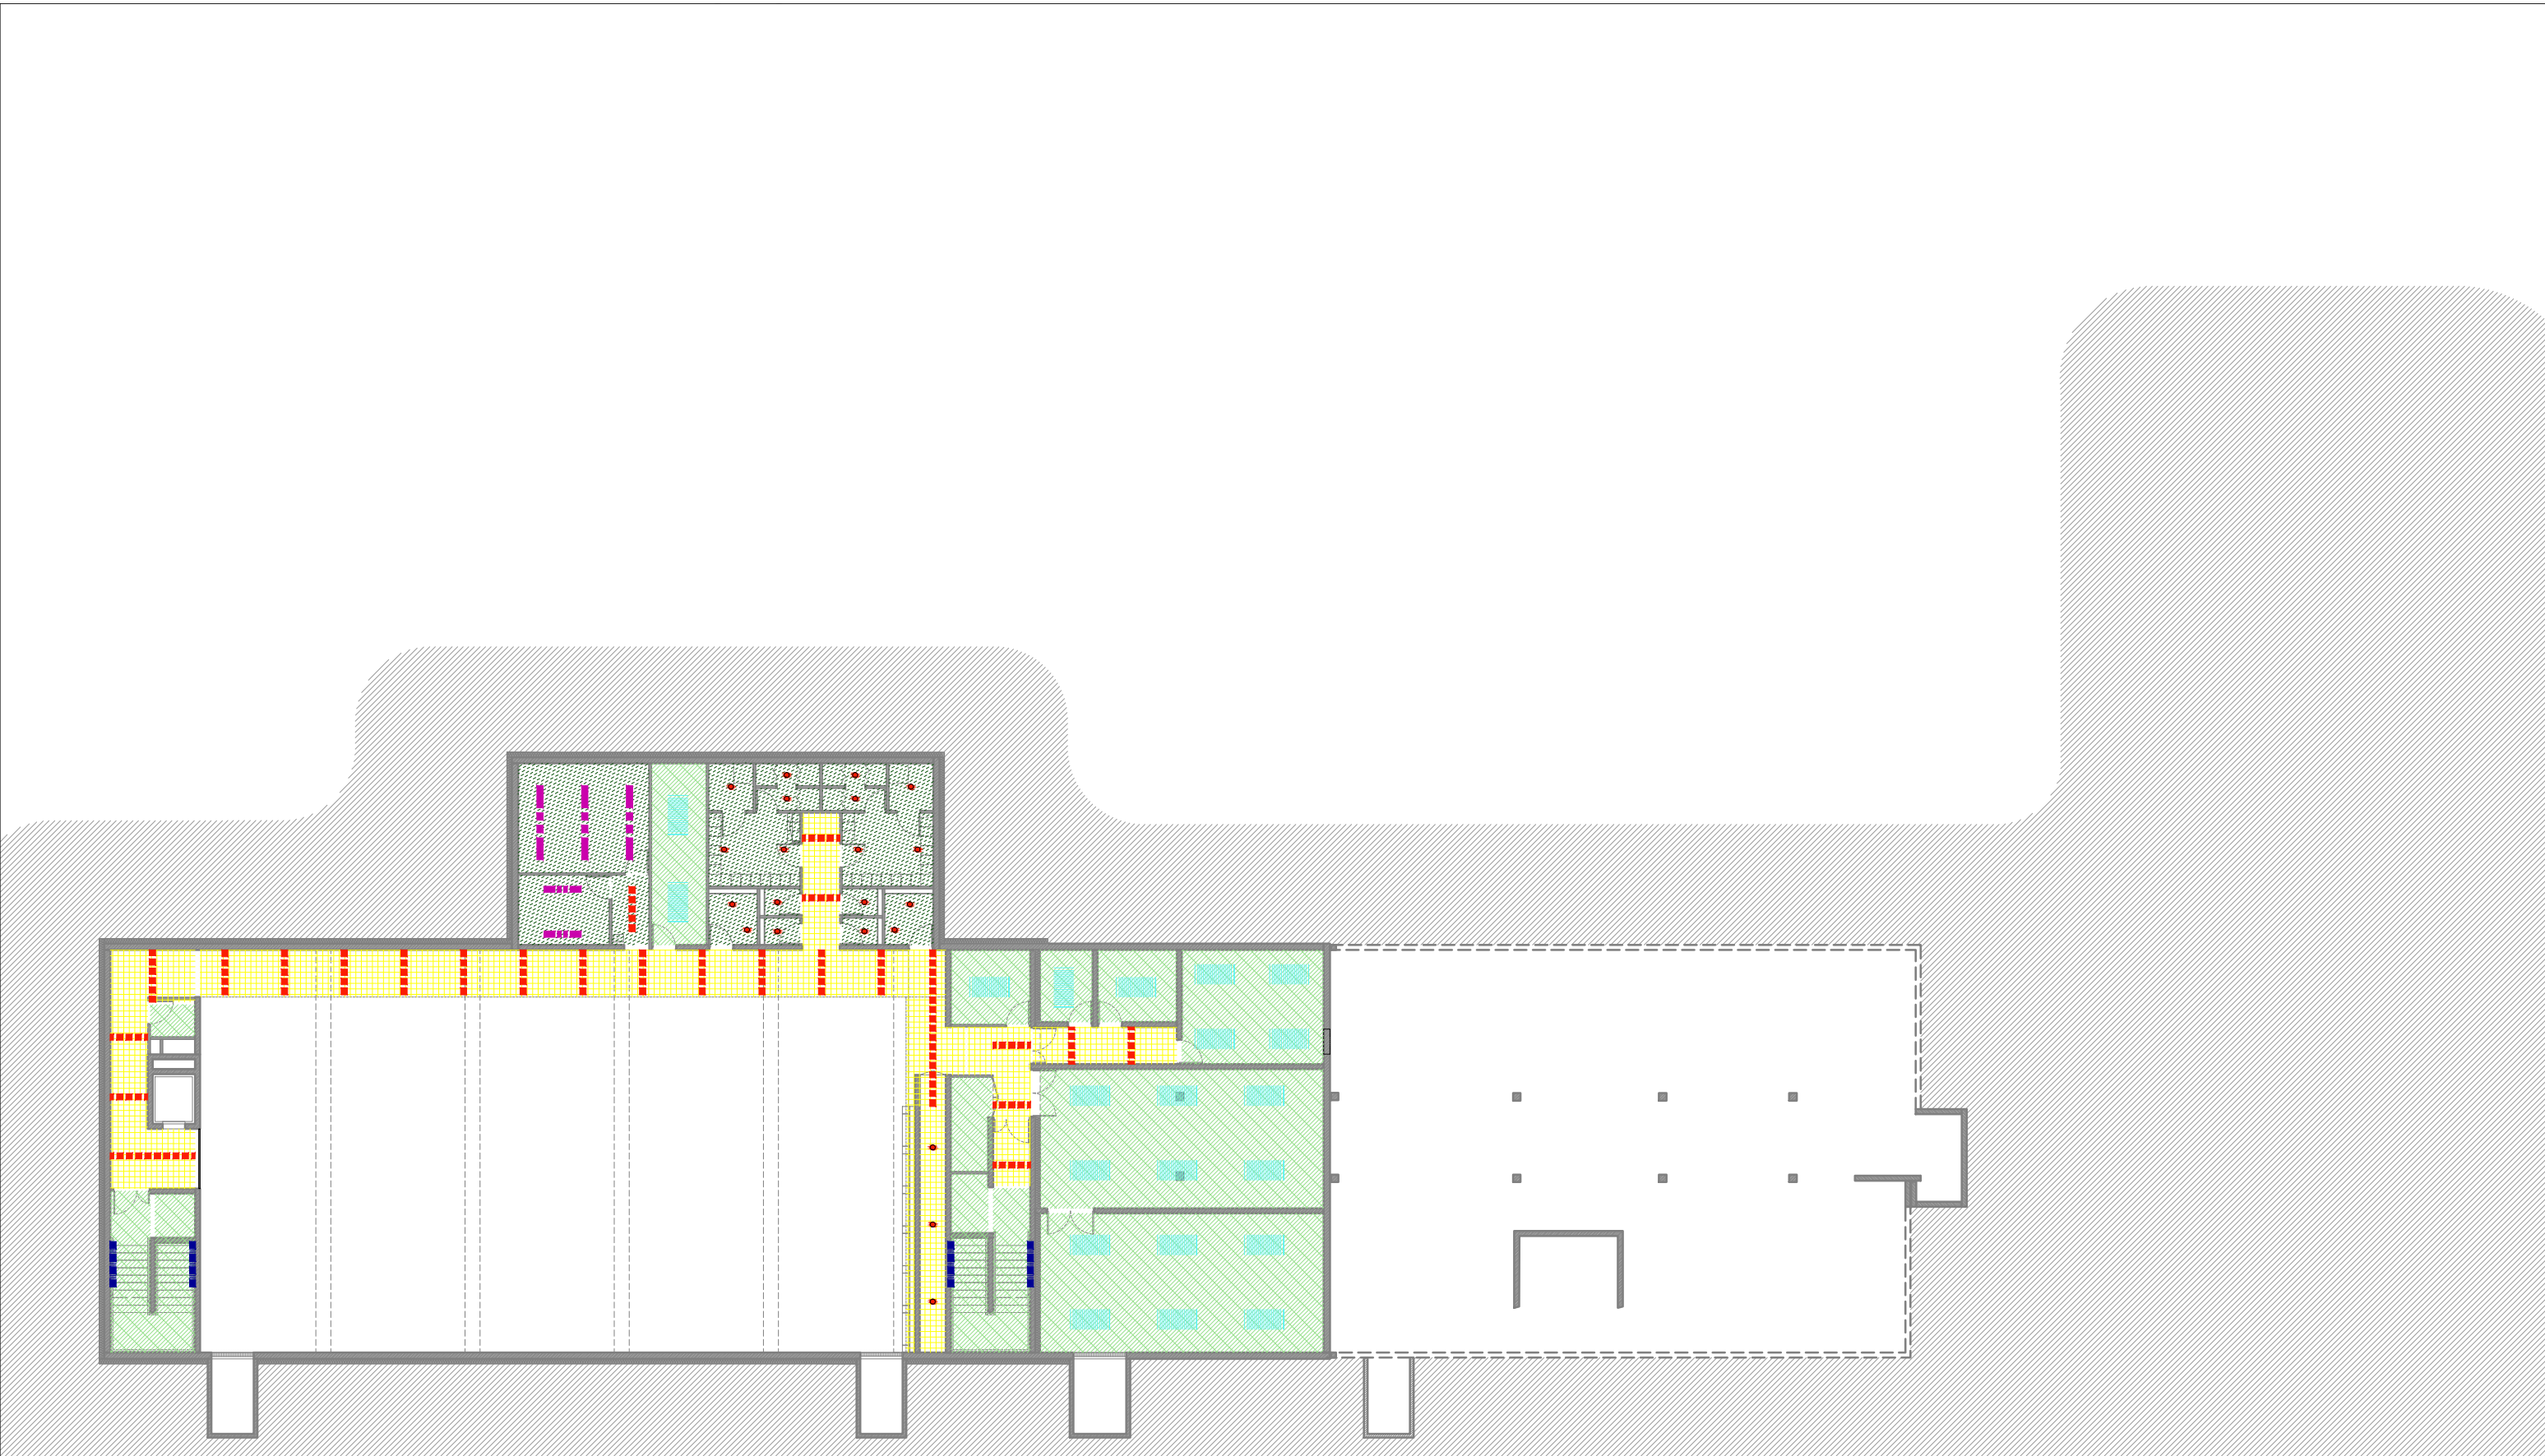
MAÎTRISE D'OEUVRE	Architecte mandataire Marjan Hessamfar & Joe Vérons Architectes associés	13 rue Cancera 33 000 BORDEAUX tél : 05 56 13 11 06 fax : 05 56 51 33 01 info@hessamfar-verons.fr
	Bureau d'étude structure TERRELL	11, rue Heinrich 92 100 Boulogne-Billancourt tel : 05 61 22 05 00
	Bureau d'étude fluides LOUIS CHOULET	11, rue Gantière 63 000 Clermont-Ferrand tel : 04 73 28 60 50
	Bureau d'étude VRD VIA INFRASTRUCTURE	Caserne Niel , 87 Quai de Queyries 33 100 Bordeaux tel : 05 64 10 01 65
	Paysagiste BERTRAND MASSE	19, rue Renaudin 17 300 Rochefort tel : 05 46 84 96 65
	Acousticien EMACOUSTIC	6bis Rue Claude Taffanel 33 800 Bordeaux tel : 05 56 85 96 89
	Economiste TECHNIQUES & CHANTIERS	72, boulevard de Strasbourg 49 000 Angers tel : 02 41 66 14 25

## PLANS DE REPERAGE DES PLAFONDS

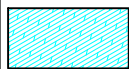
INDICE	DATE	MODIFICATIONS				ÉTABLI PAR	VÉRIFIÉ PAR	VISÉ PAR
A	09-03-2018							
ECHELLE		N° AFFAIRE	CODE EMETTEUR	CODE LOT	REFERENCE DOCUMENT	INDICE	N° FOLIO	N° DOCUMENT
			MHJV					REP-PLA

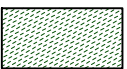


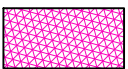
DCE




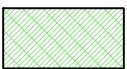
LEGENDE FAUX-PLAFONDS


 Plafond métallique


 Plafond panneaux 120x60cm

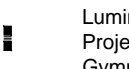
 Plafond placo CF 1h ou 2h peint ou suivant localisation

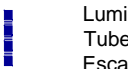
 Plafond Hygiène CF 1h


 Peinture

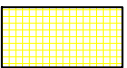
 Luminaires L1 Encastré en ligne


 Luminaires L3 Ligne étanche


 Luminaires L5 Projecteur LED 73W Gymnase


 Luminaires L7 Tube en applique Escalier


 Plafond type hygiène


 Plafond placo décoratif et acoustique peint

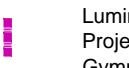
 Base : plâtre acoustique Option: bois ajouré


 Plâtre


 Luminaires L0 Suspension en ligne

 Luminaires L2 Suspension 24W

 Luminaires L4 Spot encastré

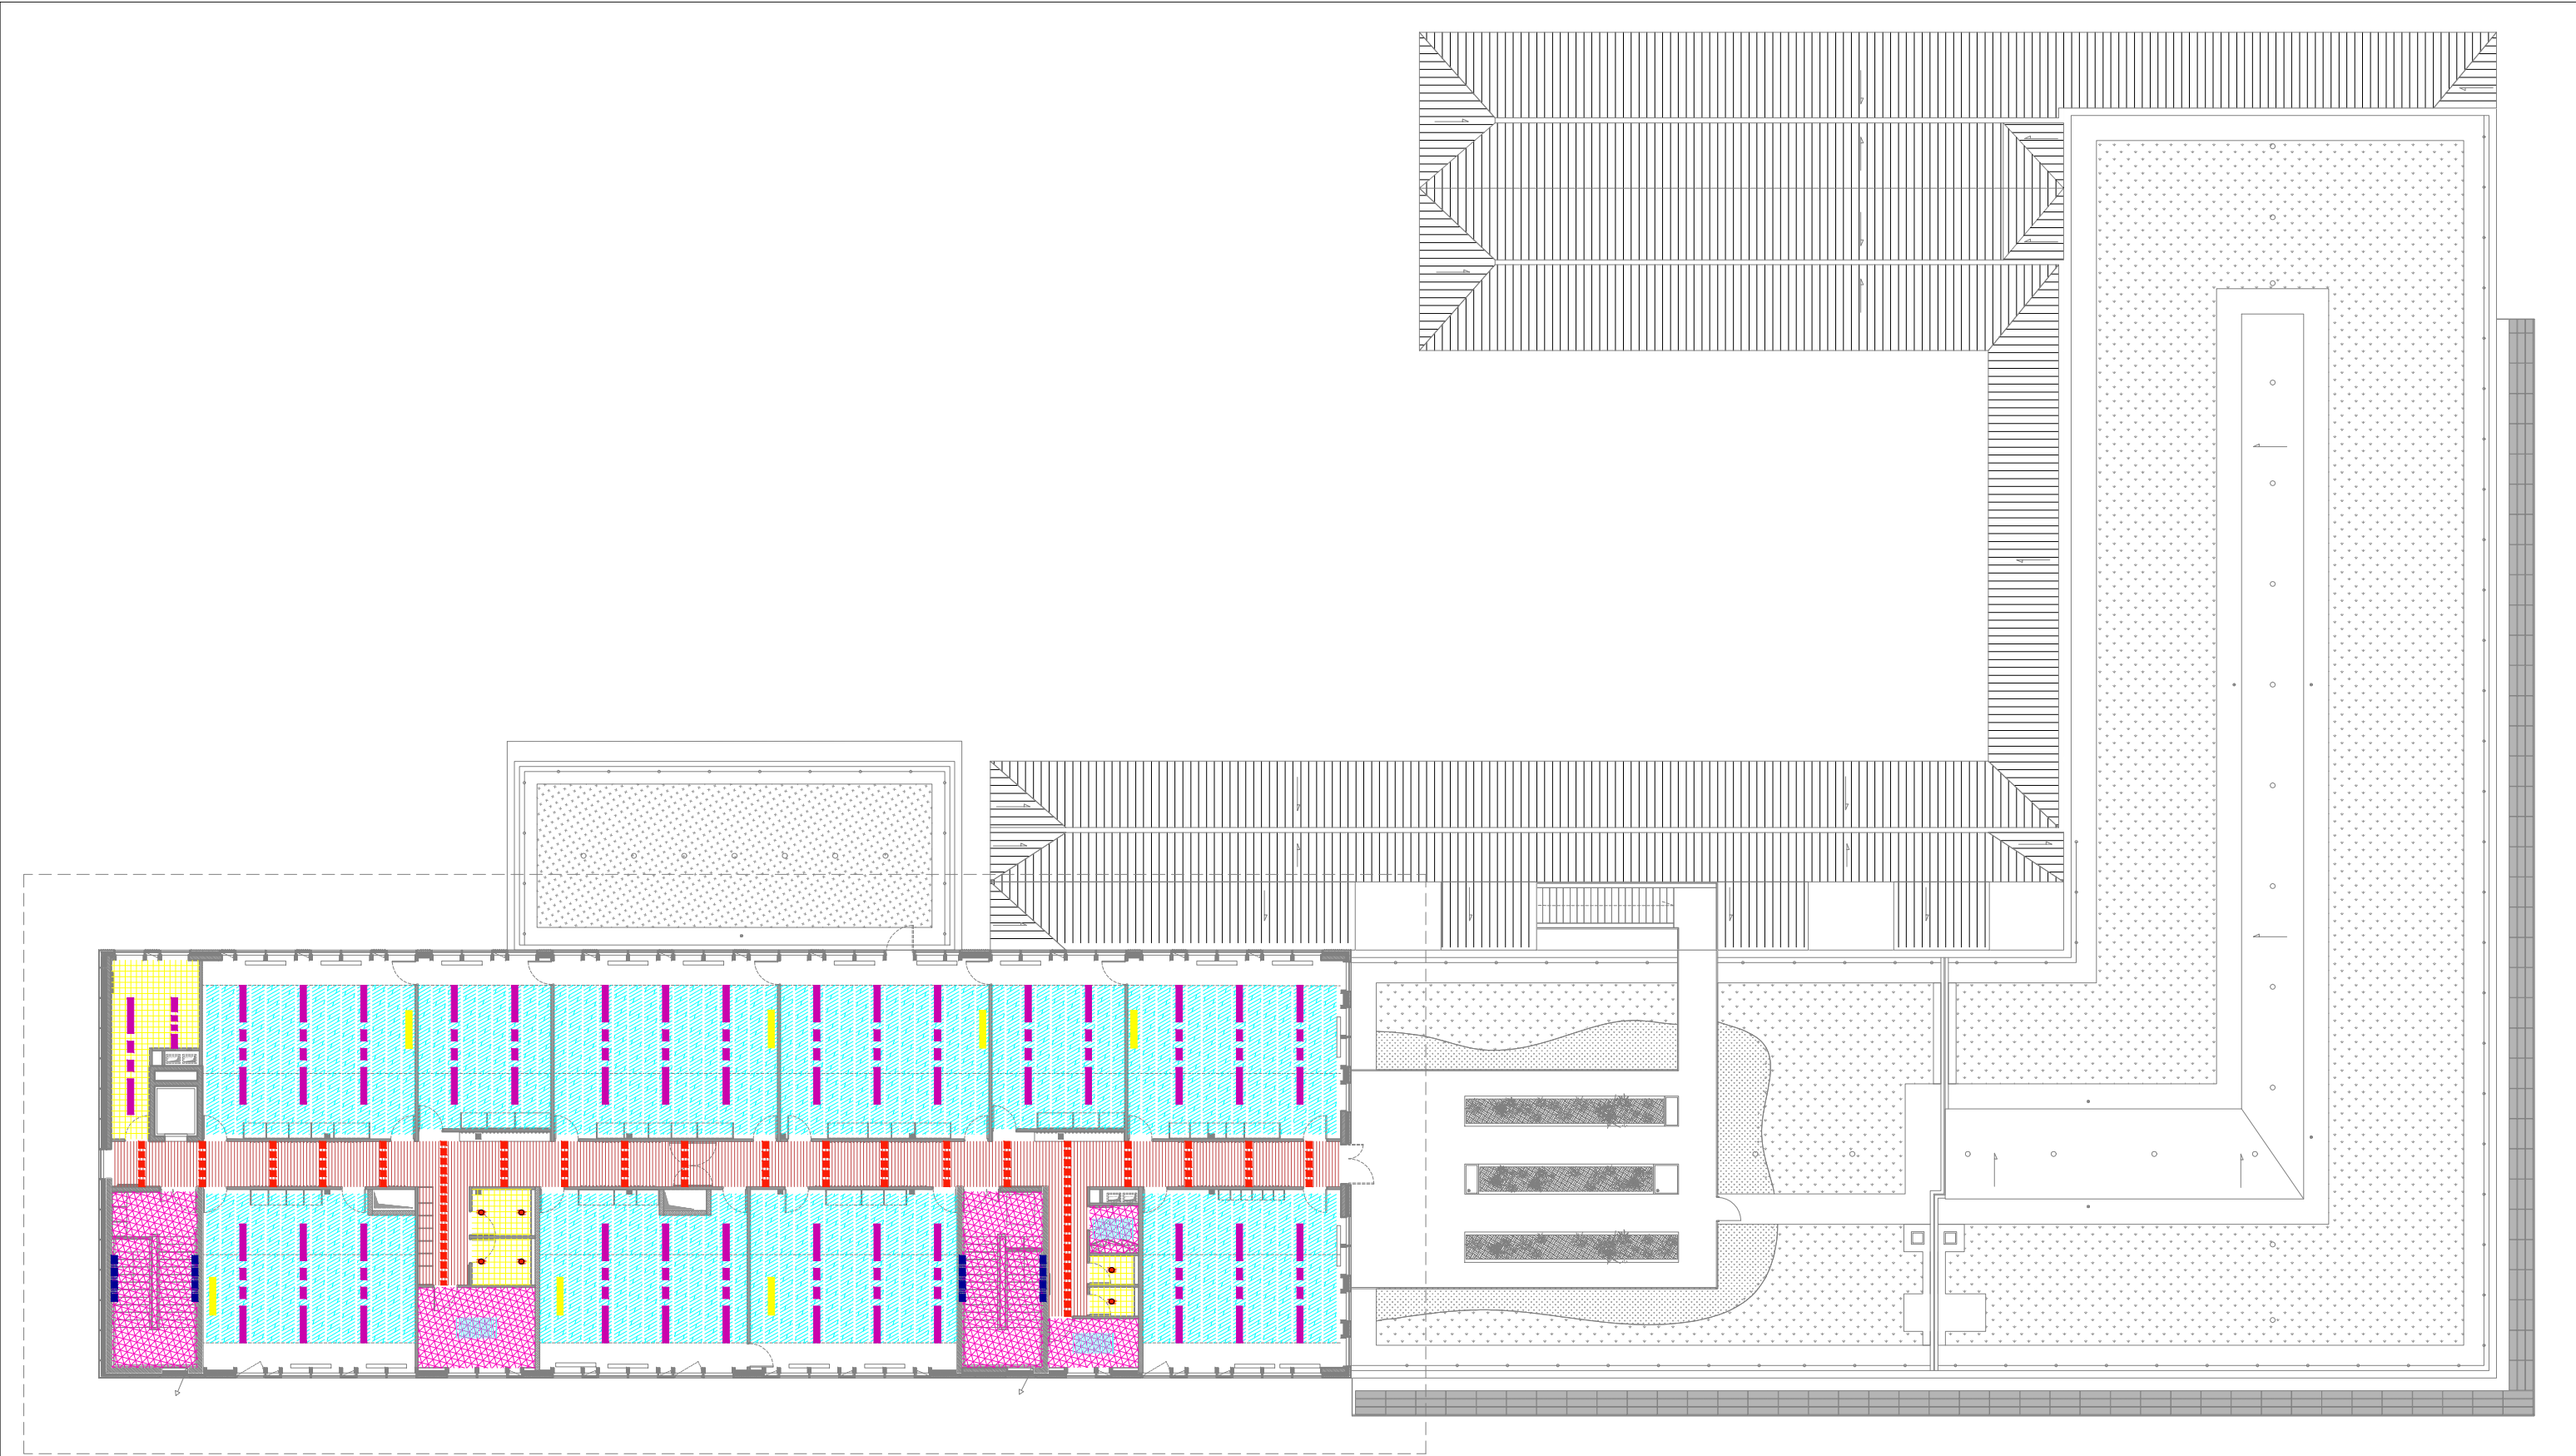
 Luminaires L6 Projecteur LED 142W Gymnase

 Luminaires L8 Hublot en applique étanche

ARCHITECTES		BUREAU D'ETUDE STRUCTURE	BUREAU D'ETUDE FLUIDE	BUREAU D'ETUDE VRD	PAYSAGISTE	ECONOMISTE	ACOUSTICIEN	SSI	Eclairagiste	Construction d'un groupe scolaire et équipement sportif, à Saint-Cyr-sur-Loire					ECHELLE:	DOCUMENT:		
	marjan hessamfar & joe vérons 13 Rue Cancera 33 000 Bordeaux tél : 05 56 13 11 06	Terrell Paris	Louis Choulet 11 rue Gantière 63000 Clermont-Ferrand 04 73 28 60 50	Via infrastructure Caserne Niel 87 Quai Queyries 33 100 Bordeaux 05 64 10 01 65	Bertrand Massé 19 rue Renaudin 17300 Rochefort 05 46 84 96 65	Techniques & Chantiers 72, bd de Strasbourg 49000 Angers 02 41 66 14 25	Emacoustic 6bis Rue Claude Taffanel 33 800 Bordeaux 05 56 85 96 89	CSD Associés 30 av. Hubert Dudebout 33150 Cenon 05 57 54 30 80	Wonderfulight 2 rue des trois conils BP27 33036 Bordeaux 05 46 84 96 65						REPERAGE PLAFONDS R-1	DCE		
										INDICE	DATE	MODIFICATIONS		ETABLI			VERIFIE	WISE
											09-03-2018							








LEGENDE FAUX-PLAFONDS

- Plafond métallique
- Plafond panneaux 120x60cm
- Plafond placo CF 1h ou 2h peint ou suivant localisation
- Plafond Hygiène CF 1h
- Peinture
- Luminaires L1 Encastré en ligne
- Luminaires L3 Ligne étanche
- Luminaires L5 Projecteur LED 73W Gymnase
- Luminaires L7 Tube en applique Escalier
- Plafond type hygiène
- Plafond placo décoratif et acoustique peint
- Base : plâtre acoustique Option: bois ajouré
- Plâtre
- Luminaires L0 Suspension en ligne
- Luminaires L2 Suspension 24W
- Luminaires L4 Spot encastré
- Luminaires L6 Projecteur LED 142W Gymnase
- Luminaires L8 Hublot en applique étanche

ARCHITECTES		BUREAU D'ETUDE STRUCTURE	BUREAU D'ETUDE FLUIDE	BUREAU D'ETUDE VRD	PAYSAGISTE	ECONOMISTE	ACOUSTICIEN	SSI	Eclairagiste	Construction d'un groupe scolaire et équipement sportif, à Saint-Cyr-sur-Loire					ECHELLE:	DOCUMENT:		
 <b>marjan hessamfar &amp; joe vérons</b> 13 Rue Cancera 33 000 Bordeaux tél : 05 56 13 11 06		<b>Terrell Paris</b>	<b>Louis Choulet</b> 11 rue Gantière 63000 Clermont-Ferrand 04 73 28 60 50	<b>Via infrastructure</b> Caserne Niel 87 Quai Queyries 33 100 Bordeaux 05 64 10 01 65	<b>Bertrand Massé</b> 19 rue Renaudin 17300 Rochefort 05 46 84 96 65	<b>Techniques &amp; Chantiers</b> 72, bd de Strasbourg 49000 Angers 02 41 66 14 25	<b>Emacoustic</b> 6bis Rue Claude Taffanel 33 800 Bordeaux 05 56 85 96 89	<b>CSD Associés</b> 30 av. Hubert Dubebout 33150 Cenon 05 57 54 30 80	<b>Wonderfulight</b> 2 rue des trois conils BP27 33036 Bordeaux 05 46 84 96 65						<b>REPERAGE PLAFONDS R+1</b>	<b>DCE</b>		
									INDICE		DATE	MODIFICATIONS		ETABLI			VERIFIE	VISE
											09-03-2018							