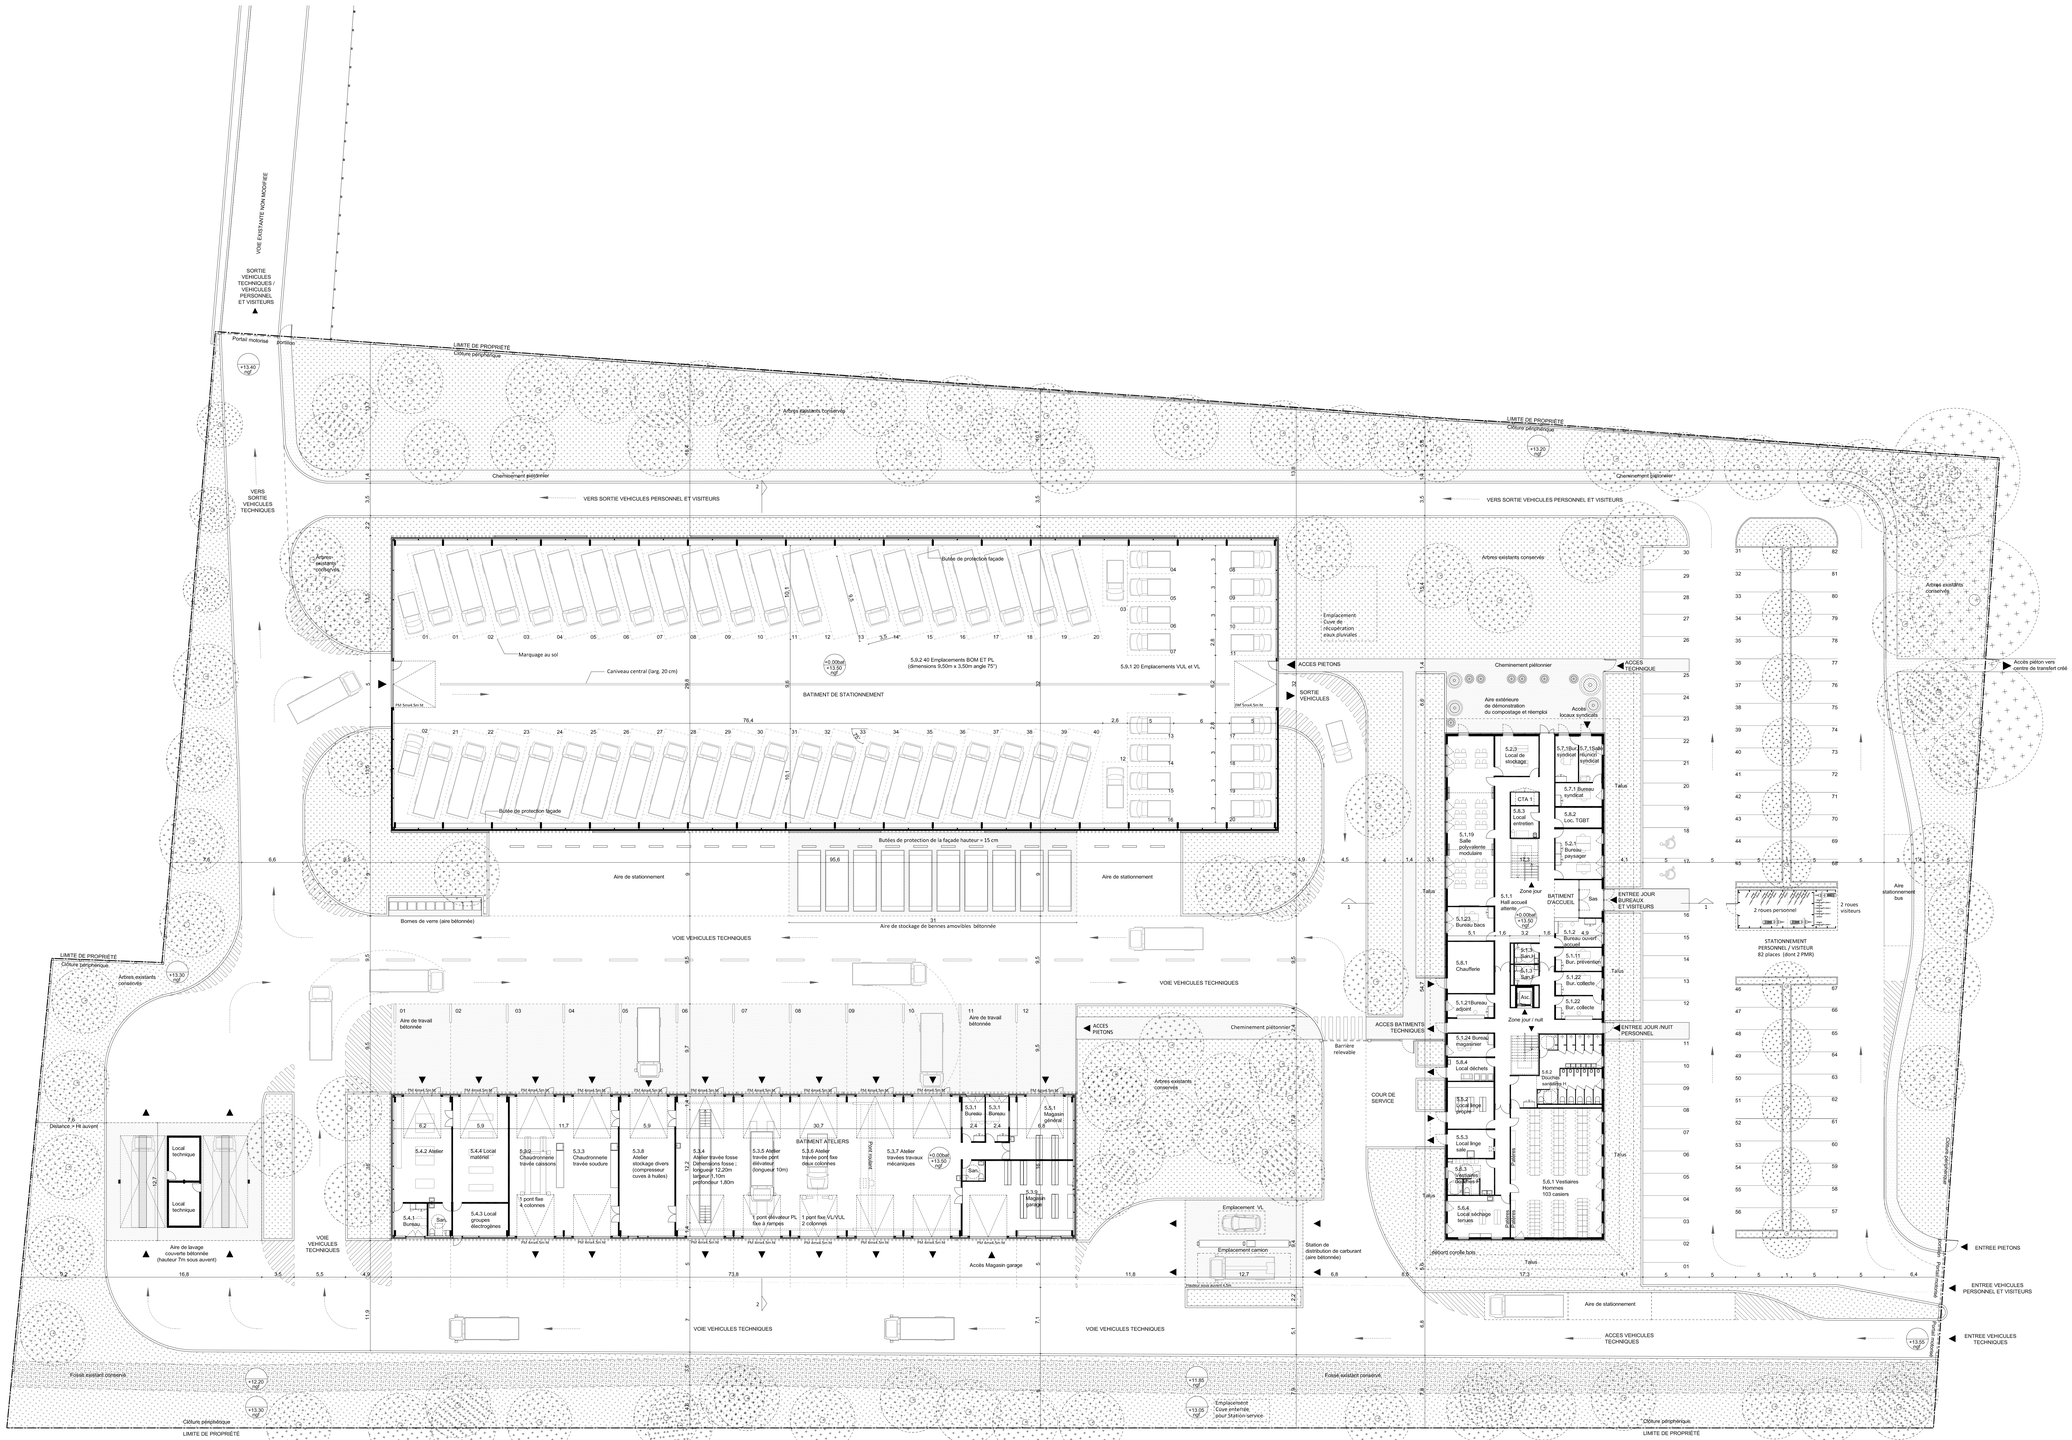

PLAN RDC GENERAL 1/200

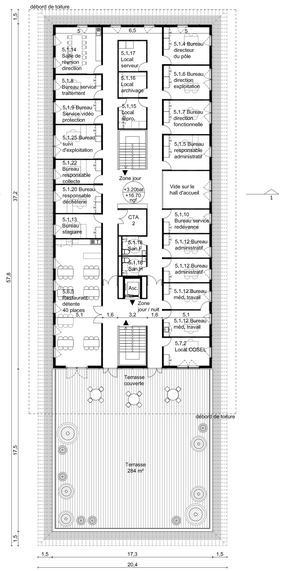

PLAN R+1 1/200

Revêtements sol extérieurs :

- Enrobé
- Aire bétonnée
- Engazonnement

PÔLE TECHNIQUE ENVIRONNEMENTAL DE LA COBAS (33)

MAITRISE D'OUVRAGE	Maîtrise d'ouvrage COBAS Communauté d'Agglomération du Bassin d'Arcachon Sud	2 Allée d'Espagne BP 147 33 311 Arcachon Cedex 05 56 22 45 22
ENVIRONNEMENT		
ASPECT ARCHITECTURAL		

MAITRISE D'OEUVRE	Architecte mandataire **Marjan Hessamfar & Joe Verons Architectes associés**	40, Place Camille St 33000 BORDEAUX Tél : 05 56 48 08 60 fax : 05 56 51 33 01 info@hessamfar-verons.fr
	Bureau d'étude **TPIngenierie**	Agence de Bordeaux 74 Rue Georges Bonnac – Tour 1 33 000 Bordeaux tél : 05 57 81 50 40

PLAN RDC GÉNÉRAL ET ÉTAGE

INDICE	DATE	MODIFICATIONS	ETABLI PAR	VERIFIE PAR	VISE PAR
A	17-10-2025				

ECHELLE	N° AFFAIRE	CODE EMETTEUR	CODE LOT	REFERENCE DOCUMENT	INDICE	N° FEUILLE	N° DOCUMENT
1/200					A		ARC 02

APS