

PÔLE TECHNIQUE
ENVIRONNEMENTAL
DE LA COBAS (33)

MAÎTRISE D'OUVRAGE	Maîtrise d'ouvrage COBAS Communauté d'Agglomération du Bassin d'Arcachon Sud	2 Allée d'Espagne BP 147 33 311 Arcachon Cedex 05 56 22 41 22
BUREAU DE CONTROLE		
BUREAU S.P.S.		

MAÎTRISE D'OEUVRE	Architecte mandataire Marjan Hessamfar & Joe Vérons Architectes associés	42, Place Gambetta 33 000 BORDEAUX tél : 05 56 48 66 20 fax : 05 56 51 33 01 info@hessamfar-verons.fr
	Bureau d'étude TPFingenierie	Agence de Bordeaux 74 Rue Georges Bonnac - Tour 1 33 000 Bordeaux tel : 05 57 81 50 40



DOSSIER DE COUPES ET FAÇADES

INDICE	DATE	MODIFICATIONS	ÉTABLI PAR	VÉRIFIÉ PAR	VISÉ PAR
A	17-11-2015				




ECHELLE	N° AFFAIRE	CODE EMETTEUR	CODE LOT	REFERENCE DOCUMENT	INDICE	N° FOLIO	N° DOCUMENT
		ARC			A		ARC 04


APS

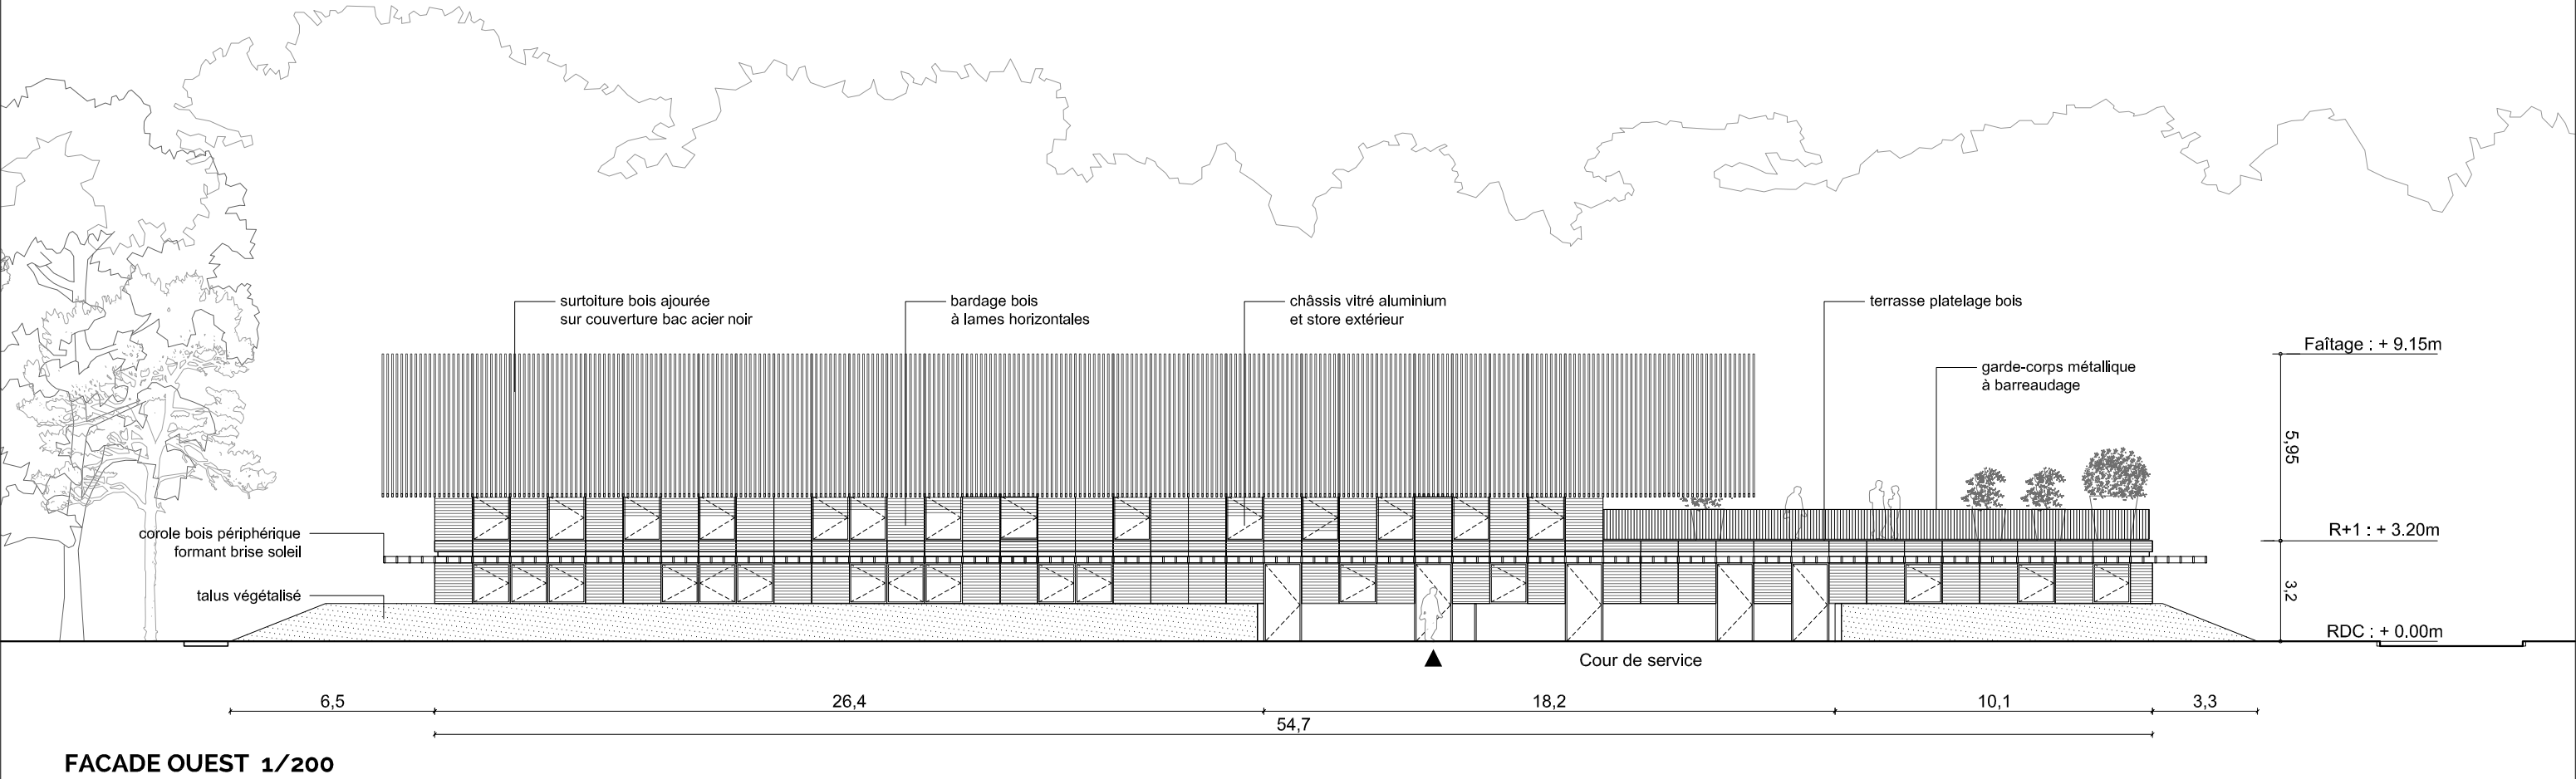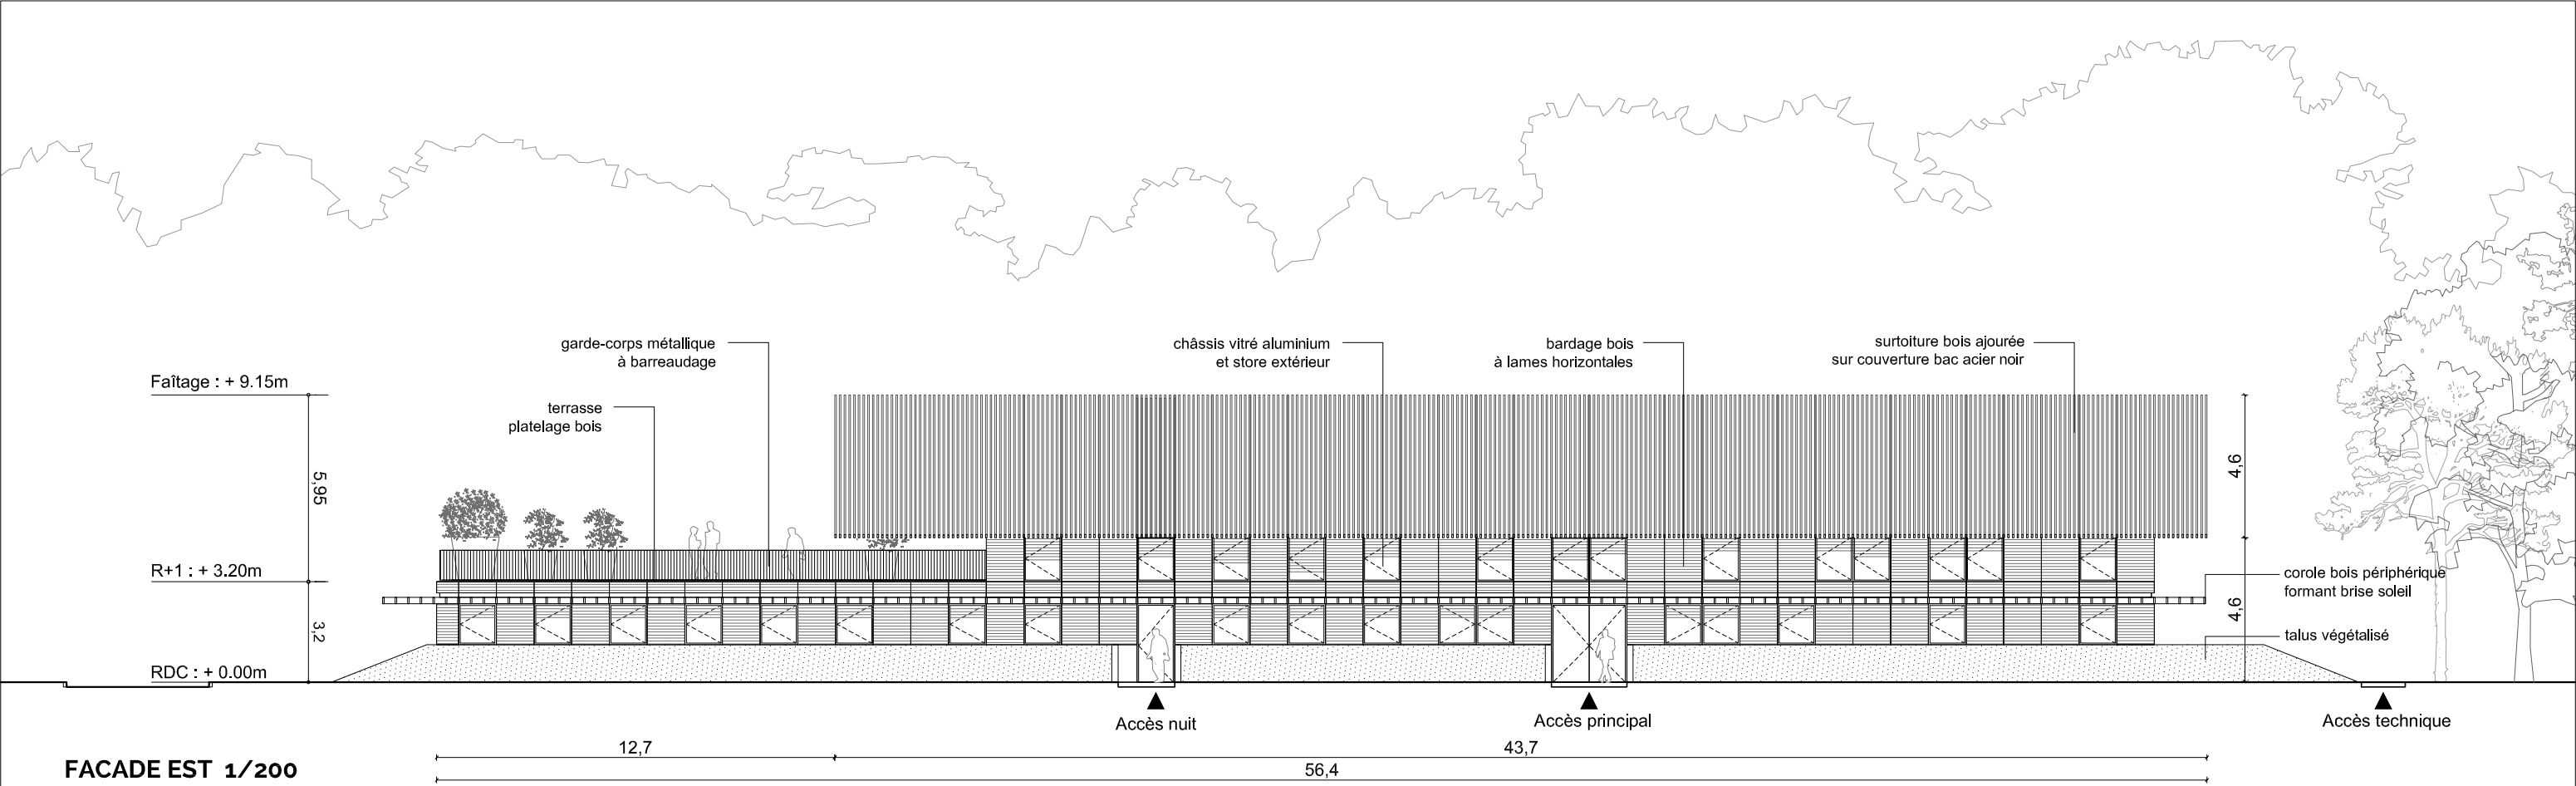


MAÎTRE D'OUVRAGE COBAS 2 Allée d'Espagne BP 147 33 311 Arcachon Cedex 05 56 22 41 22	ARCHITECTES marjan hessamfar & joe vérons 42, Place Gambetta 33 000 Bordeaux tel : 05 56 48 66 20 courriel : info@hessamfar-verons.fr	BUREAU DE CONTROLE	BUREAU SPS	BUREAU D'ETUDE TCE TPFI Agence de Bordeaux 74 Rue Georges Bonnac - Tour 1 33 000 Bordeaux 05 57 81 50 40	PÔLE TECHNIQUE ENVIRONNEMENTAL DE LA COBAS						ECHELLE : 1/200 BATIMENT ADMINISTRATION FACADE EST / FACADE OUEST	REF. DOCUMENT : ARC 04 APS
					INDICE	DATE	MODIFICATIONS	ETABLI PAR	VERIFIE PAR	WISE PAR		
					A	17-11-2015						

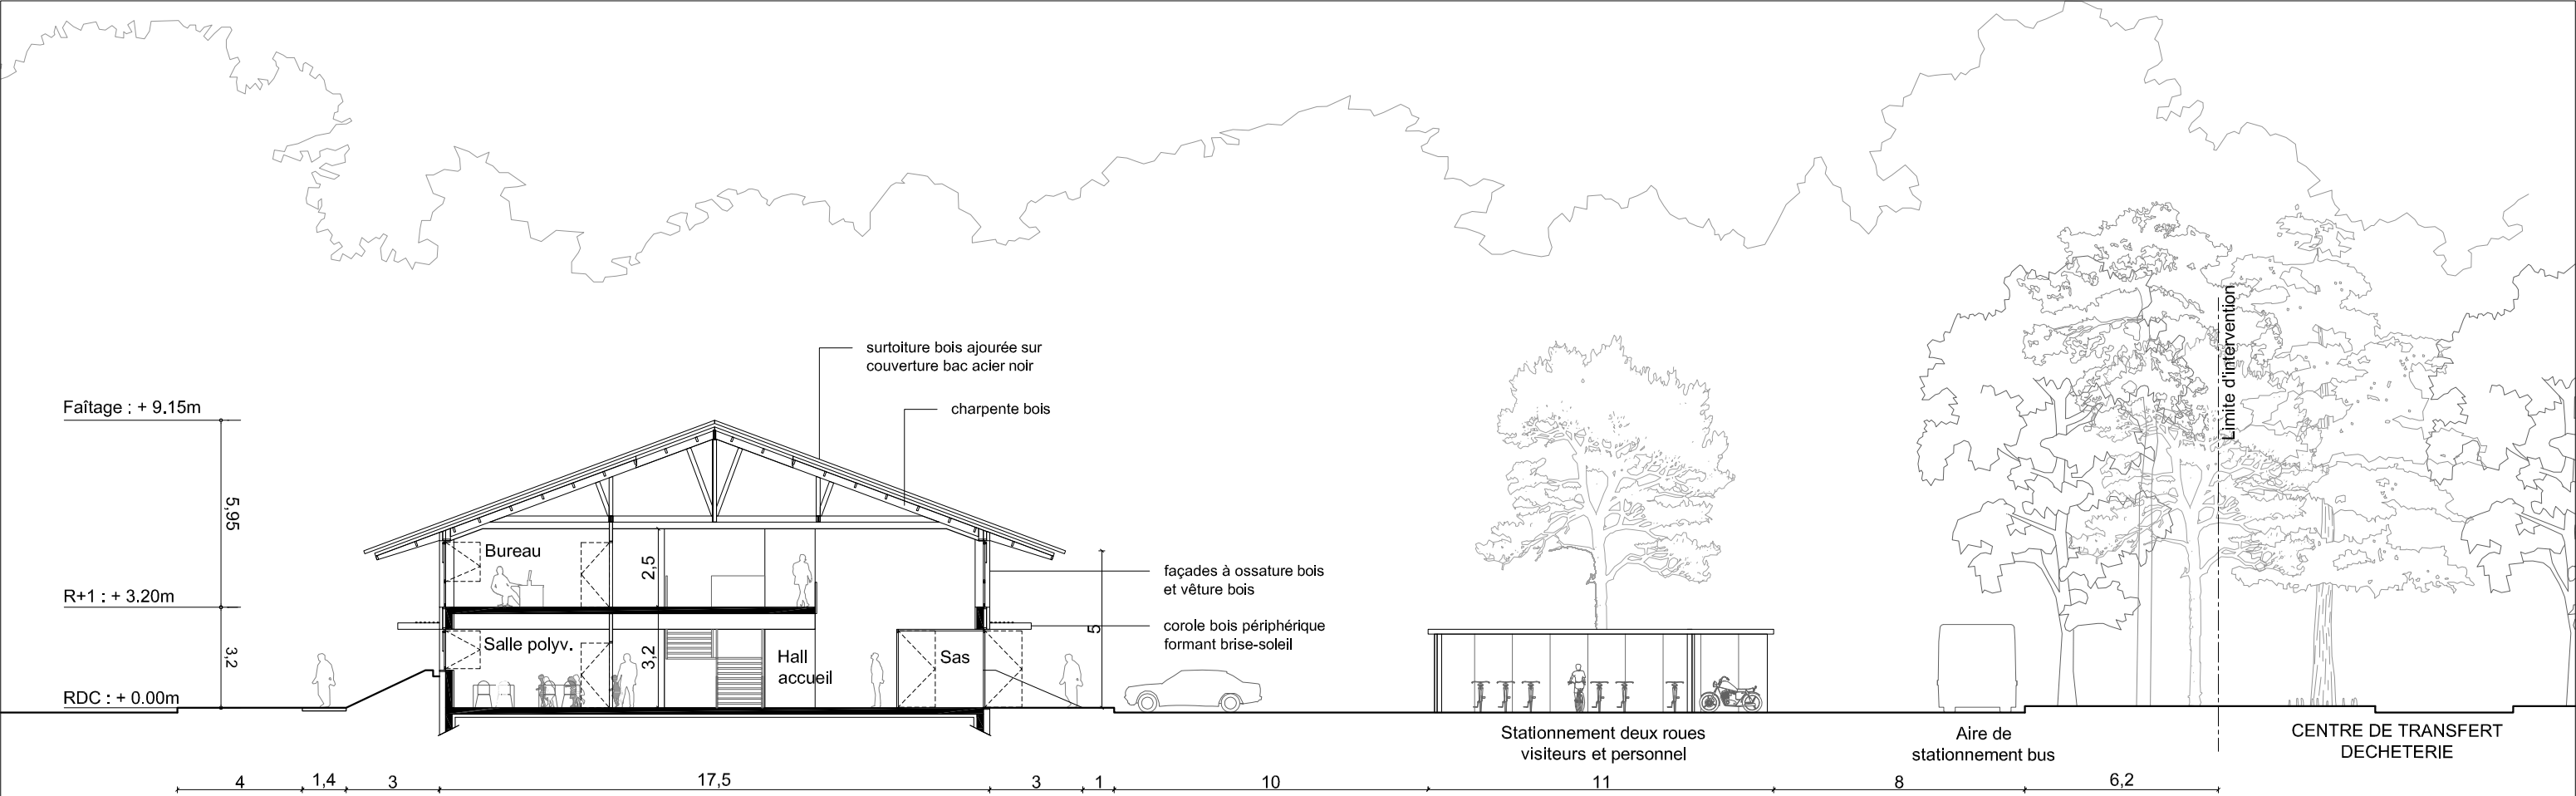

COUPE 01 1/200

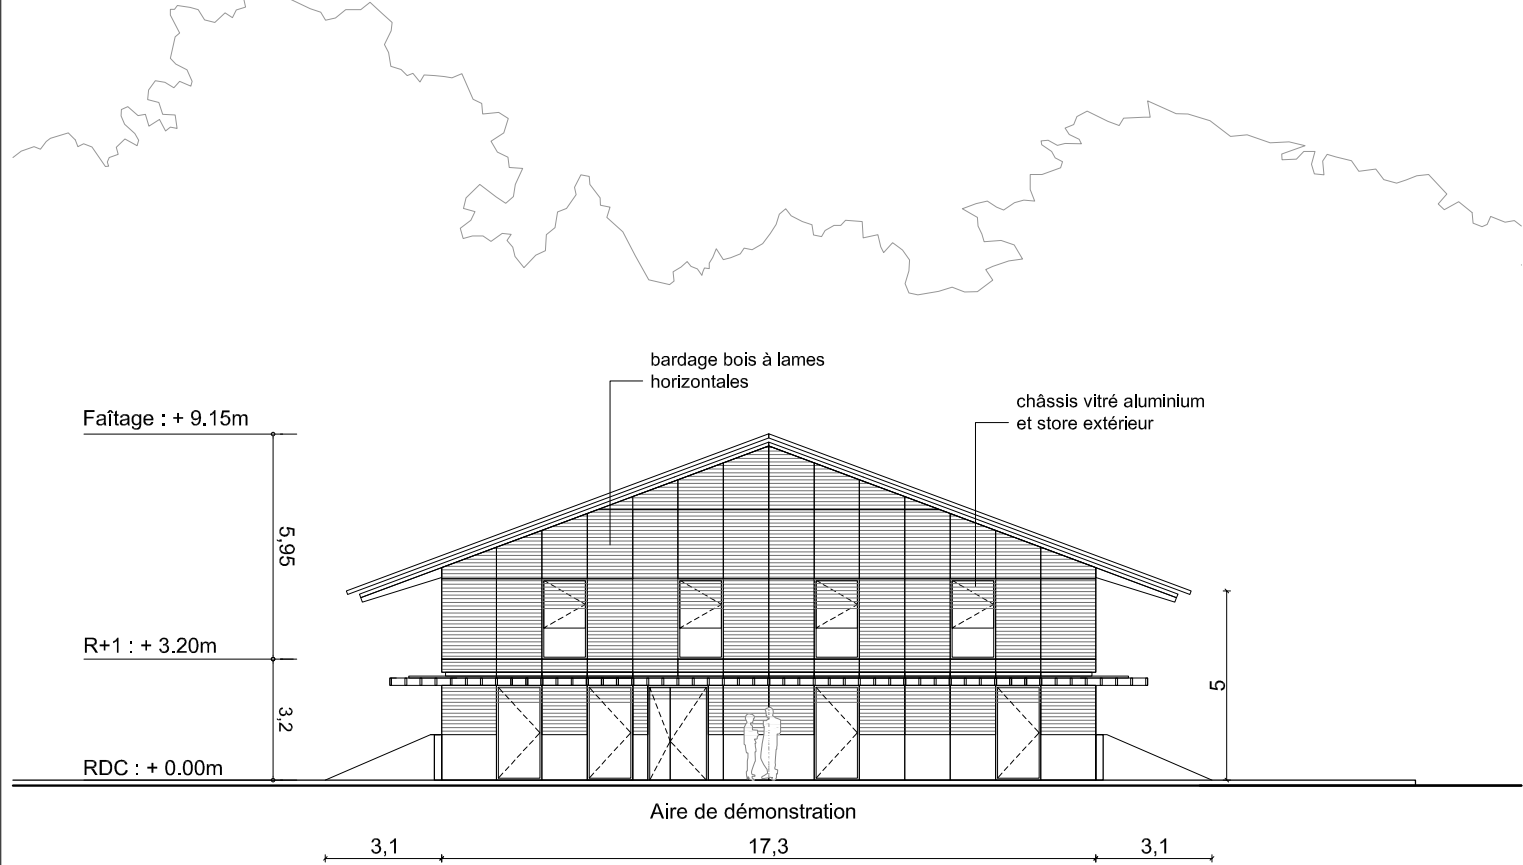


FACADE NORD 1/200

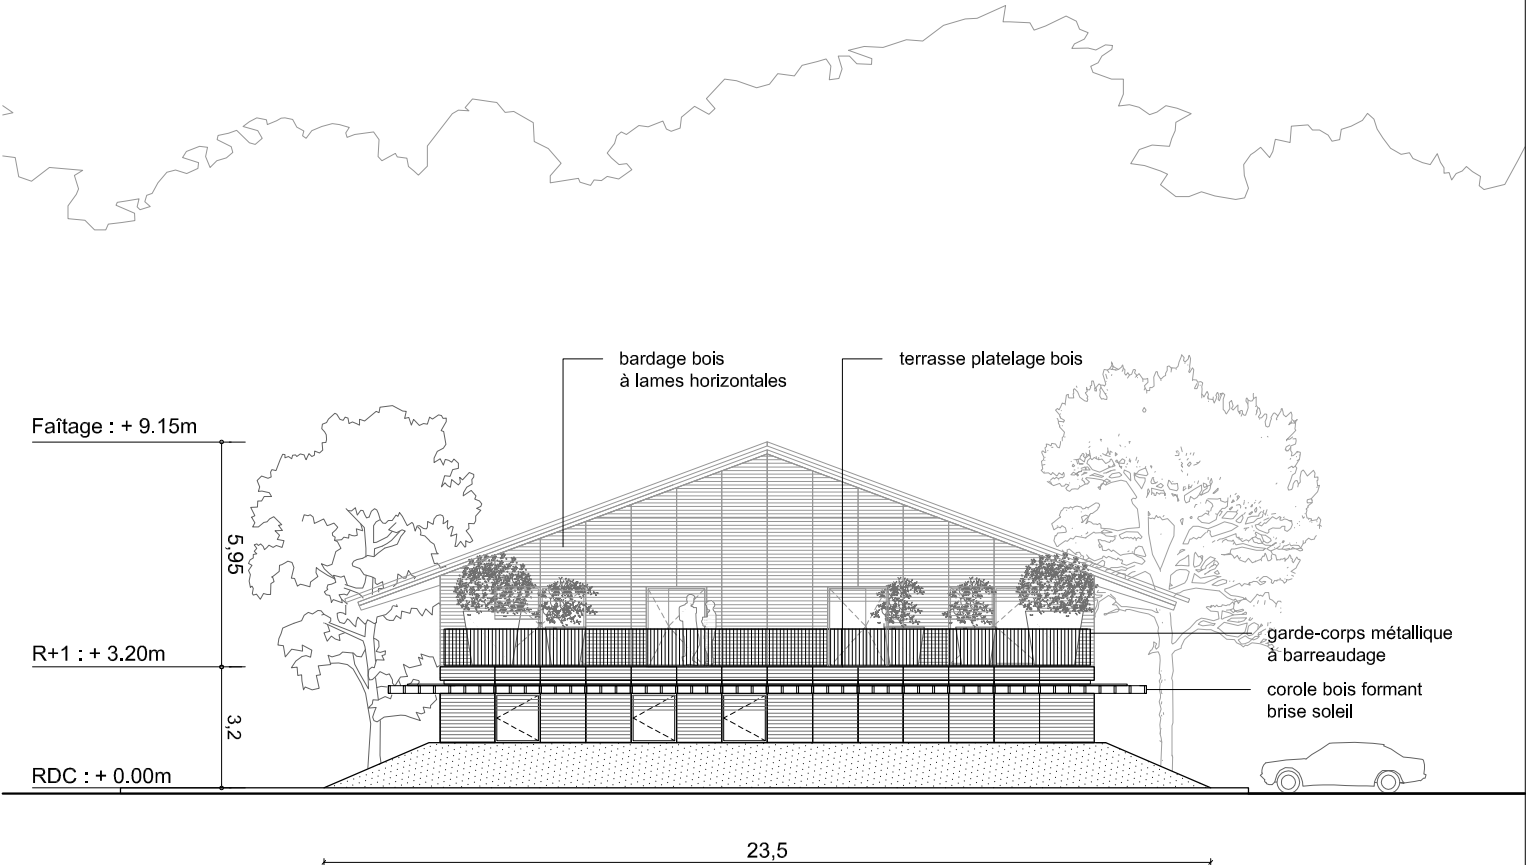


FACADE SUD 1/200

MAITRE D'OUVRAGE COBAS 2 Allée d'Espagne BP 147 33 311 Arcachon Cedex 05 56 22 41 22	ARCHITECTES marjan hessamfar & joe vérons 42, Place Gambetta 33 000 Bordeaux tel : 05 56 48 66 20 courriel : info@hessamfar-verons.fr	BUREAU DE CONTROLE	BUREAU SPS	BUREAU D'ETUDE TCE TPFI Agence de Bordeaux 74 Rue Georges Bonnac - Tour 1 33 000 Bordeaux 05 57 81 50 40	PÔLE TECHNIQUE ENVIRONNEMENTAL DE LA COBAS					ECHELLE : 1/200 BATIMENT ADMINISTRATION COUPE 1 / FACADE NORD / FACADE SUD	REF.DOCUMENT : ARC 04 APS
					INDICE	DATE	MODIFICATIONS	ETABLI PAR	VERIFIE PAR		
					A	17-11-2015					

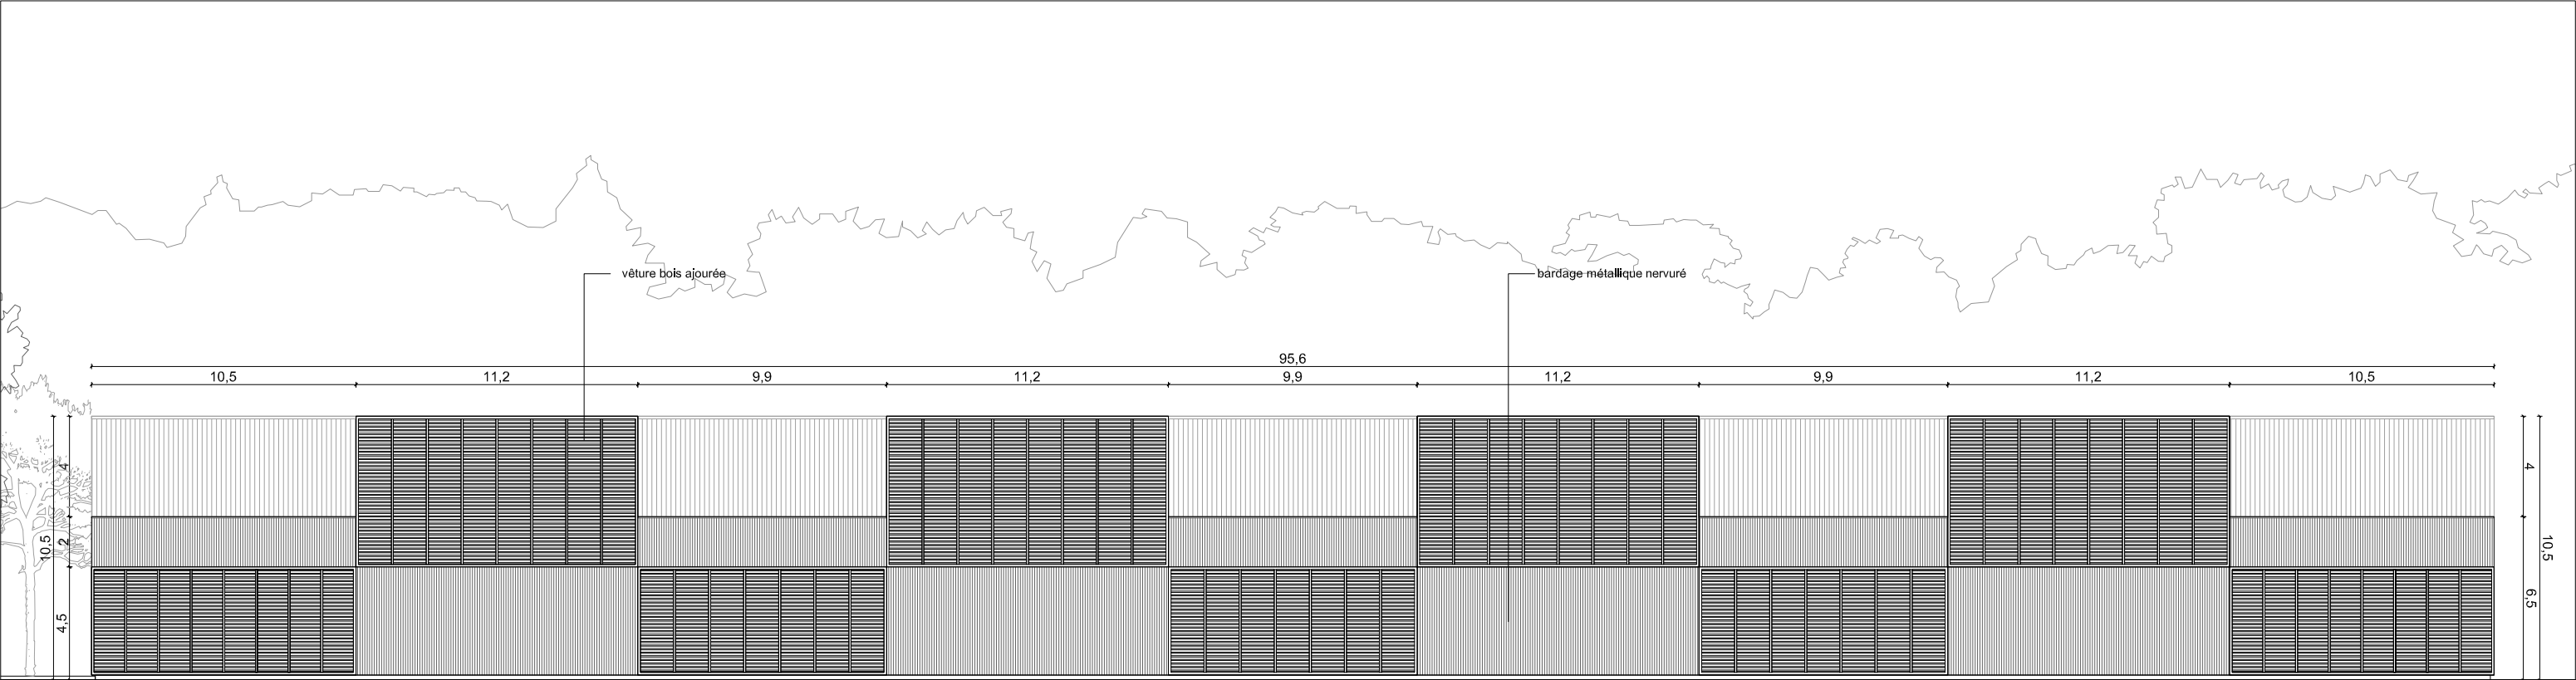


FACADE SUD BATIMENT STATIONNEMENT 1/250

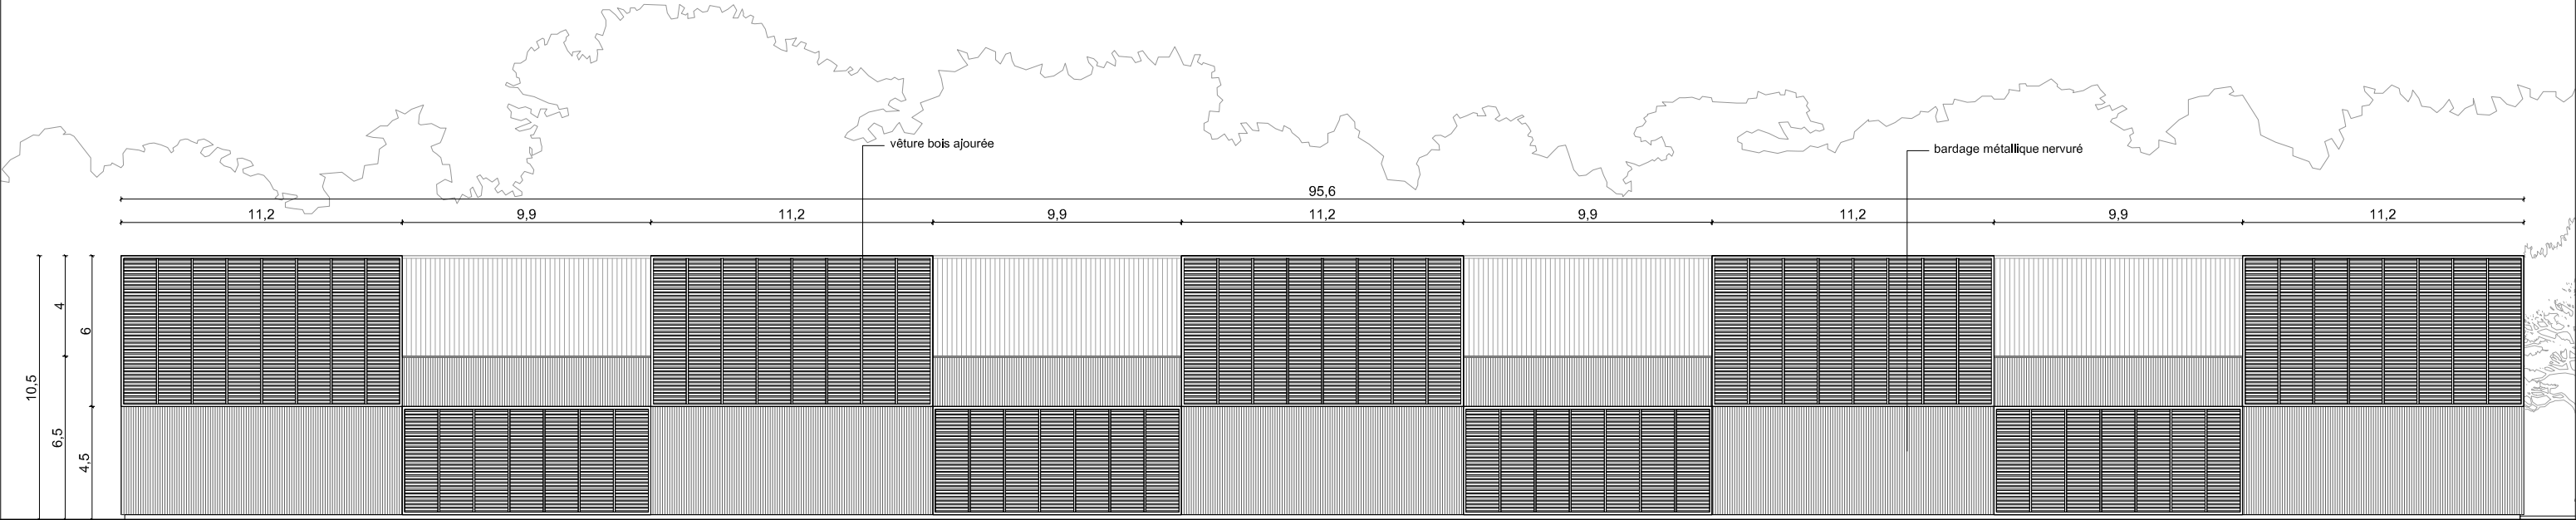


FACADE NORD BATIMENT STATIONNEMENT 1/250

MAITRE D'OUVRAGE COBAS 2 Allée d'Espagne BP 147 33 311 Arcachon Cedex 05 56 22 41 22	ARCHITECTES marjan hessamfar & joe vérons 42, Place Gambetta 33 000 Bordeaux tel : 05 56 48 66 20 courriel : info@hessamfar-verons.fr	BUREAU DE CONTROLE	BUREAU SPS	BUREAU D'ETUDE TCE TPFI Agence de Bordeaux 74 Rue Georges Bonnac - Tour 1 33 000 Bordeaux 05 57 81 50 40	PÔLE TECHNIQUE ENVIRONNEMENTAL DE LA COBAS					ECHELLE : 1/250			REF. DOCUMENT : ARC 04	
					INDICE	DATE	MODIFICATIONS	ETABLI PAR	VERFIE PAR	WISE PAR	BATIMENT STATIONNEMENT FACADE SUD / FACADE NORD			APS
					A	17-11-2015								

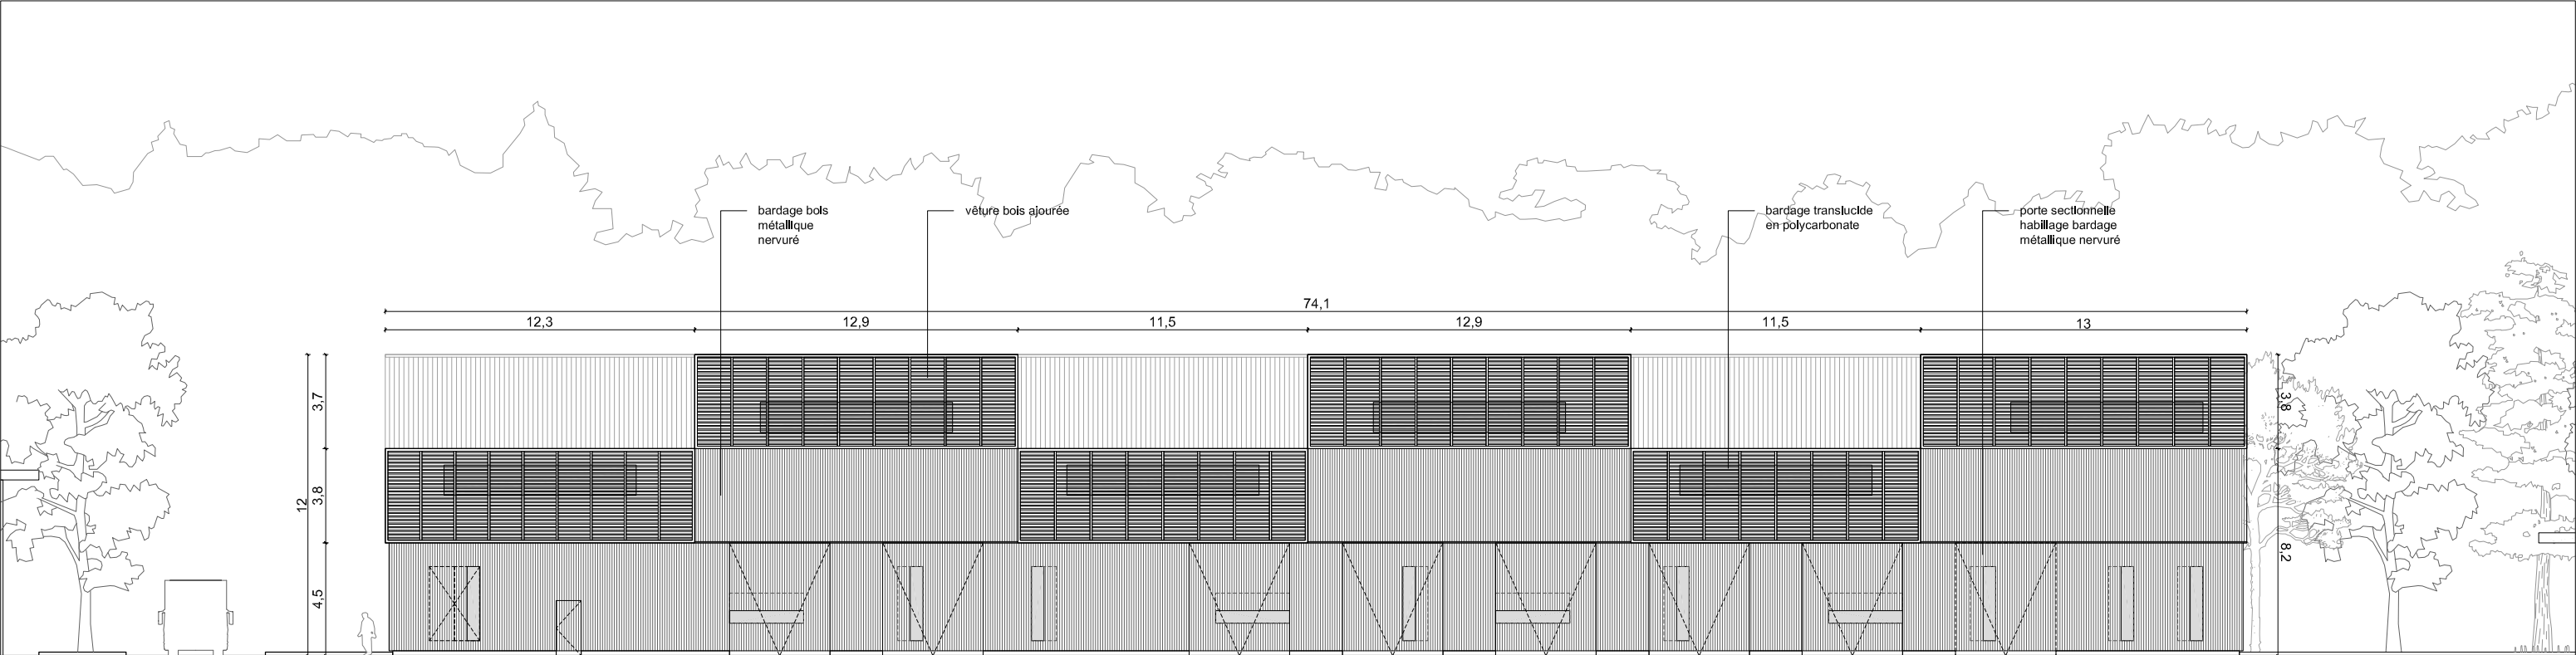

VOIE VEHICULES TECHNIQUES

FACADE SUD BATIMENT ATELIERS 1/250

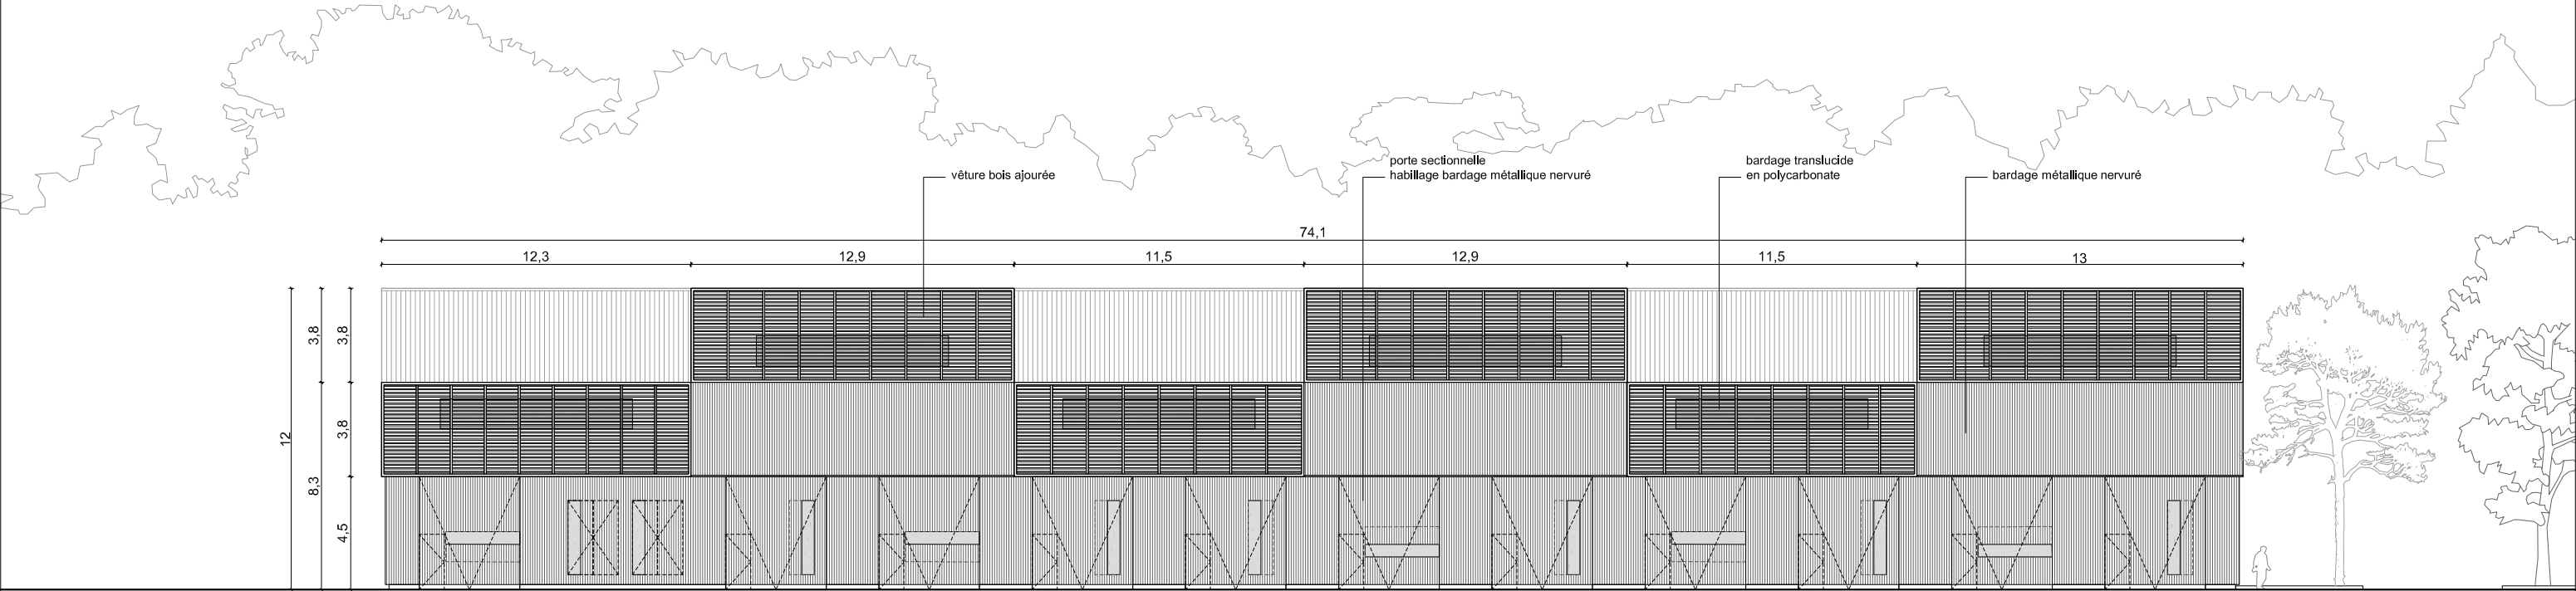

FACADE NORD BATIMENT ATELIERS 1/250

MAITRE D'OUVRAGE COBAS 2 Allée d'Espagne BP 147 33 311 Arcachon Cedex 05 56 22 41 22	ARCHITECTES marjan hessamfar & joe vérons 42, Place Gambetta 33 000 Bordeaux tel : 05 56 48 66 20 courriel : info@hessamfar-verons.fr	BUREAU DE CONTROLE	BUREAU SPS	BUREAU D'ETUDE TCE TPFI Agence de Bordeaux 74 Rue Georges Bonnac - Tour 1 33 000 Bordeaux 05 57 81 50 40	PÔLE TECHNIQUE ENVIRONNEMENTAL DE LA COBAS						ECHELLE : 1/250 BATIMENT ATELIERS FACADE SUD / FACADE NORD	REF. DOCUMENT : ARC 04 APS
					INDICE	DATE	MODIFICATIONS	ETABLI PAR	VERFIE PAR	WISE PAR		
					A	17-11-2015						