

GROUPE SCOLAIRE

ZAC DU PORT - PANTIN (93)

MATRISE D'OUVRAGE	Maîtrise d'ouvrage VILLE DE PANTIN	84/88 Avenue du Général Leclerc 93 507 Pantin Cedex 01 49 15 40 00
BUREAU DE CONTROLE	RISK CONTROLE	38, rue de Villiers 92 300 Levallois Perret 01 83 75 00 00
BUREAU S.P.S.		


MATRISE D'OEUVRE	Architecte mandataire Marjan Hessamfar & Joe Vérons Architectes associés	42 Place Gambetta 33 000 BORDEAUX tél : 05 56 48 66 20 fax : 05 56 51 33 01 info@hessamfar-verons.fr
	Bureau d'étude structure KHEPHREN Ingénierie	40 Rue de la Rousselle 33 000 Bordeaux tel : 05 57 10 26 13
	Bureau d'étude fluides BETAFLUIDES	2 Boulevard J.J. Bosc , Bat.B 4 ^e étage 33 130 Bègles tel : 05 35 54 07 47
	Bureau d'étude VRD VIA INFRASTRUCTURE	Caserne Niel , 87 Quai de Queyries 33 100 Bordeaux tel : 05 64 10 01 65
	Bureau d'étude cuisine CUISINORME	21 Rue Chanzy 33 110 Le Bouscat tel : 05 56 50 27 64
	Acousticien EMACOUSTIC	6bis Rue Claude Taffanel 33 800 Bordeaux tel : 05 56 85 96 89
	Economiste EVALUE	11 Rue d'Uzès 75 002 Paris tel : 01 40 41 11 10

SCHEMA DE PRINCIPE SYNOPTIQUE CHAUFFERIE

INDICE	DATE	MODIFICATIONS				ÉTABLI PAR	VÉRIFIÉ PAR	VISÉ PAR
A	20-09-2016							
ECHELLE		N° AFFAIRE	CODE EMETTEUR	CODE LOT	REFERENCE DOCUMENT	INDICE	N° FOLIO	N° DOCUMENT
			BET			A		BET 02



APS

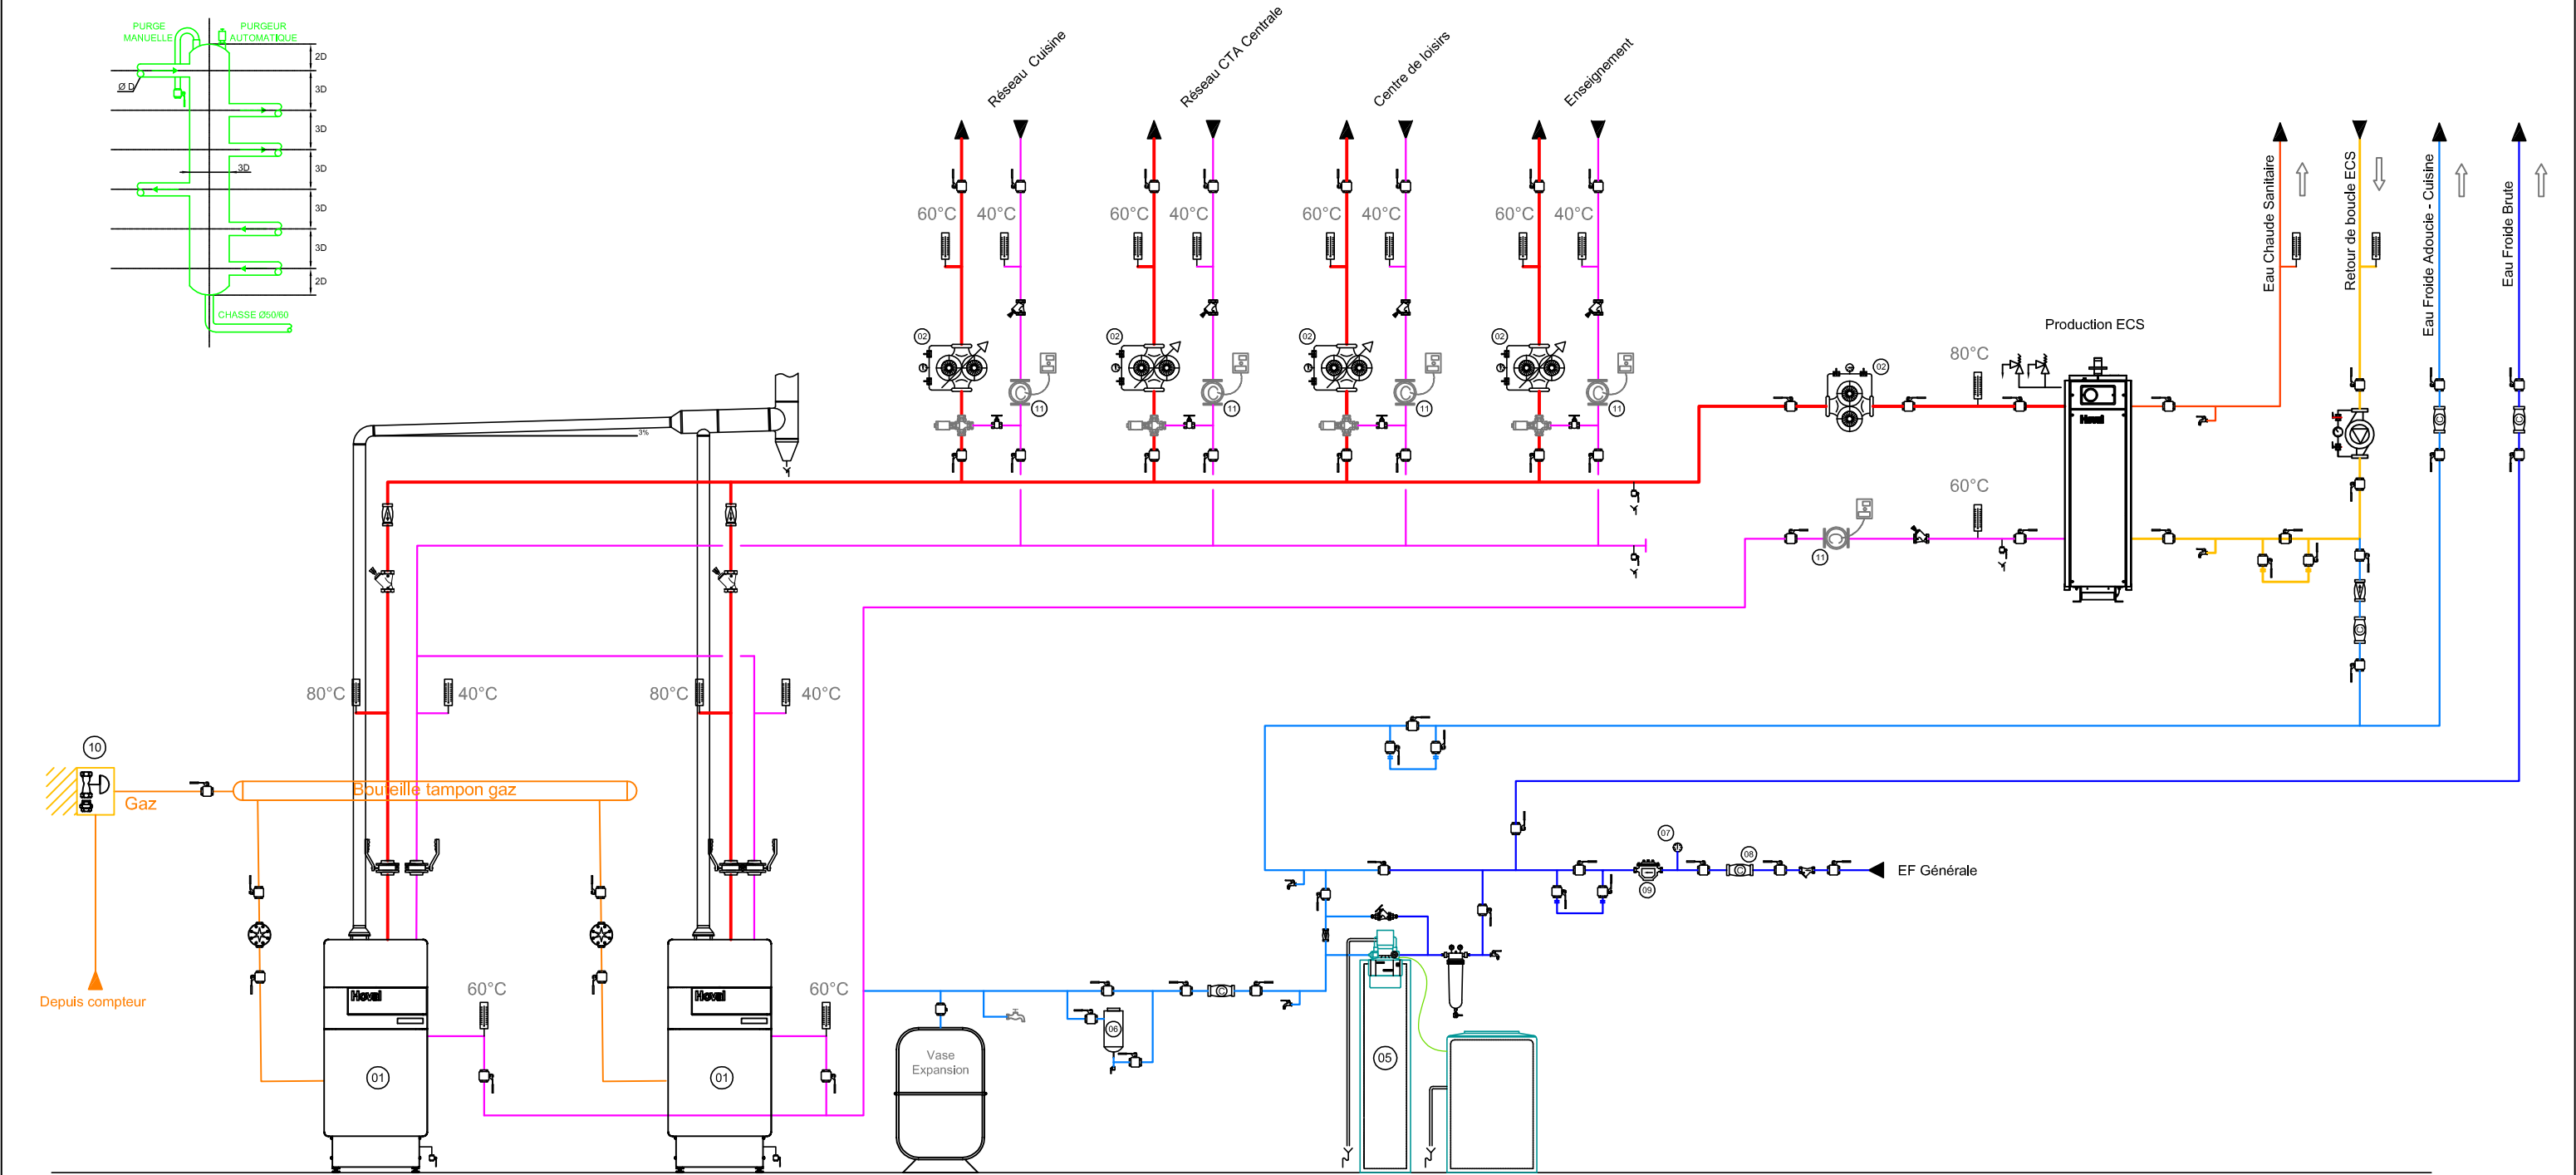

NOMENCLATURE
SCHEMA HYDRAULIQUE

- | | | | | | | | |
|--|---------------------|--|----|------------------------------|--|----|---------------------------------|
| | Thermomètre | | 04 | Bouteille casse-pression | | 09 | Disconnecteur |
| | Vanne d'arrêt | | 05 | Traitement d'eau | | 10 | Coffret coupe poing coupure gaz |
| | Vanne d'équilibrage | | 06 | Bouteille d'injection | | 11 | Compteur d'énergie |
| | Clapet Anti-Retour | | 07 | Manomètre | | | |
| | Filtre | | 08 | Compteur eau froide générale | | | |
| | | | 01 | Chaudière Hoval UltraGas 150 | | | |
| | | | 02 | Circulateur | | | |
| | | | 03 | Manomètre | | | |