


- PLOMBERIE**
- P1 Evacuation Ø 40 en attente à 15 cm du sol fini siphonné sous dalle
- P4 Evacuation Ø 100 en attente à 15 cm du sol fini.
- P5 Arrivée EC et EF Ø 15/21 sur robinets d'arrêts mâles à 50 cm du sol fini.
- P13 Arrivée EF Ø 15/21 sur robinet d'arrêt mâle à 25 cm du sol fini.
- P15 Arrivée EF Ø 15/21 adoucie sur robinet d'arrêt mâle à 25 cm du sol fini.
- P19 Arrivée EF Ø 20/27 adoucie sur robinet d'arrêt mâle à 25 cm du sol fini.
- ELECTRICITE**

- V2 Prise de courant étanche Mono 230 v + T Intensité 16 A ou puissance indiquée sur le plan.
- V3 Arrivée électrique Mono 230 v + T, puissance indiquée sur le plan, laisser 3 ml de câble libre (sous plaque sortie câble).
- V4 Prise de courant étanche Tri 400 v + N + T Intensité 16 A ou puissance indiquée sur le plan.
- V5 Arrivée électrique Tri 400 v + N+ T, puissance indiquée sur le plan, laisser 3 ml de câble libre (sous plaque sortie câble).

- NOTA**
- Toutes les arrivées seront conformes aux normes au moment de l'installation.
  - Les côtes sont données sur sols et murs finis.
  - Toutes les évacuations seront siphonnées sous dalle (dès que possible) par le plombier, SAUF pour les lave-mains, les plonges et tables avec bacs.

- HAUTEUR DE SORTIE**
- | A         | B                        | C                      | D                       | E                     | F                       | G             |
|-----------|--------------------------|------------------------|-------------------------|-----------------------|-------------------------|---------------|
| - au sol. | - au dessus des plinthes | - à 60 cm du sol fini. | - à 120 cm du sol fini. | - à 180cm du sol fini | - à 220 cm du sol fini. | - au plafond. |

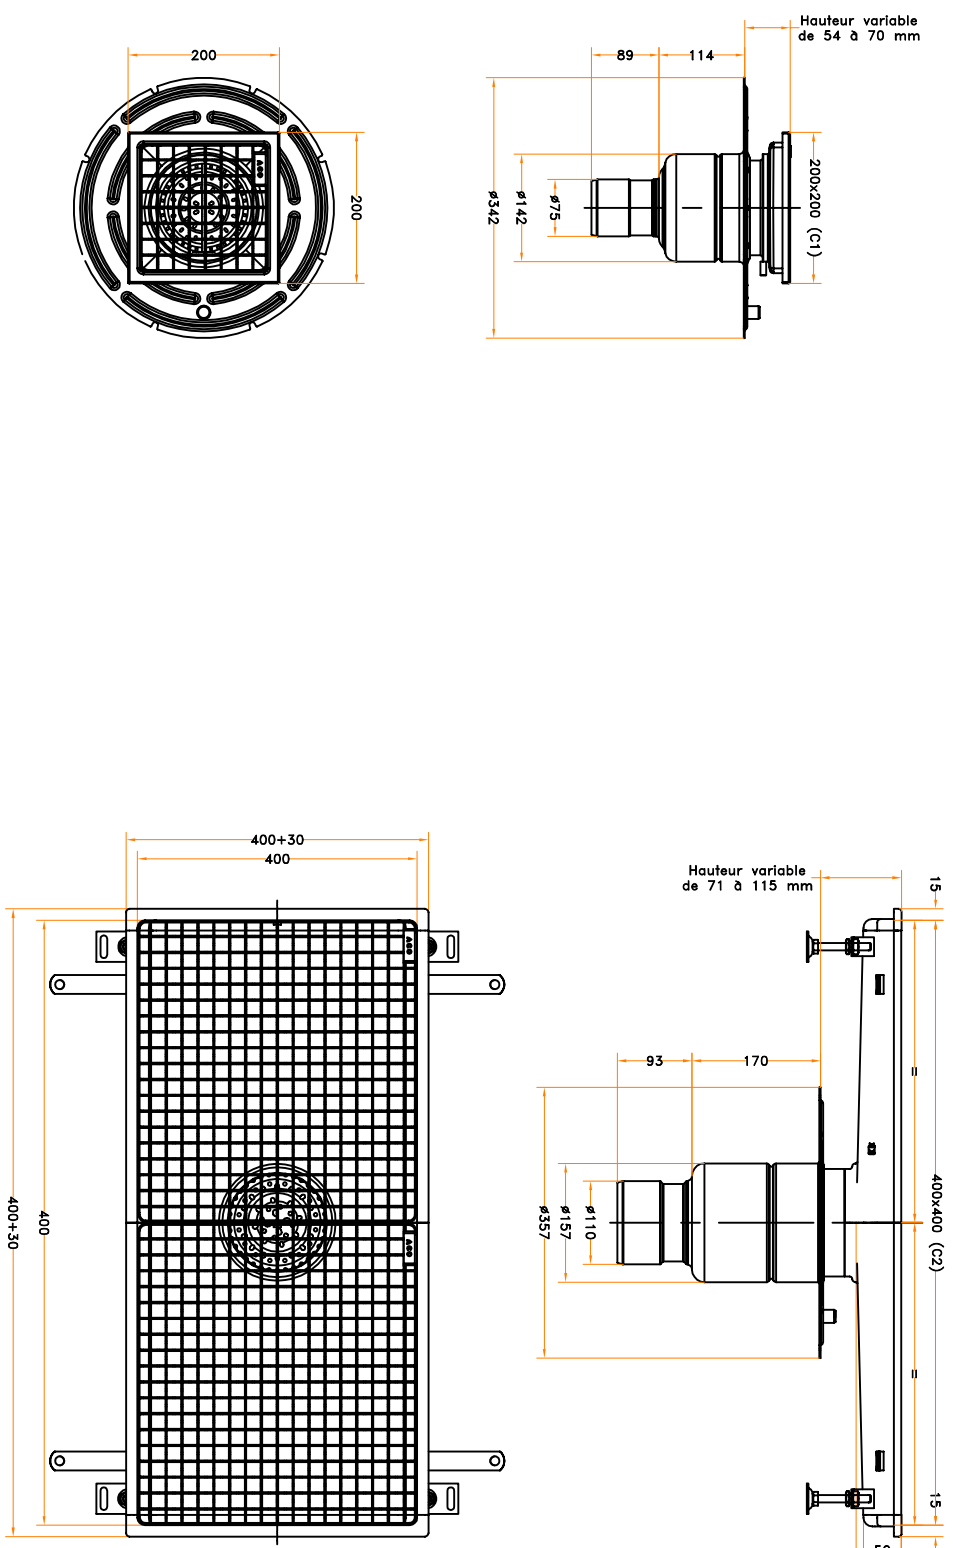

## DETAILS COUPE CANIVEAUX

**MAITRISE D'OEUVRE**

**ARCHITECTE**

Marian Hessemür & Joe Véron Architectes associés  
33000 BORDEAUX

### LOT 18 : Equipement cuisine

#### Réervations

Date	Ind	Modifications	Par

1 bis Rue Jean Perrin  
37170 Chambray les Tours  
Téléphone : 02 47 28 50 00  
Fax : 02 47 28 05 29

Commande	SDR
Dessinateur	HS
Vérifié	HS
Date	19/04/2018
Echelle	1/50ème