

Lot n° 06 : Mammifères Extinctes - Boudage - Occasions

LOGO ENTREPRISE EMETTEUR

Menuiserie Aluminium - PVC - Serrurerie
Ept. VIAS S.A.S.
Rte de Nonnes - 86100 CHATELLERAULT
 Tél : 05 49 21 33 17 - Fax : 05 49 93 30 06
 info@vias-sas.fr
 RC 71B24 - SIRET 827 120 247 00024 - APE 4332B

Affaire: Construction du 3ème groupe scolaire à Saint Cyr
Sur Loire

Dates :

Expéditeur:

Je 25.05.2018
Mr MORISSE (V1H5)

DESTINATAIRES

BORDEREAU D'ENVOI DE DOCUMENTS N° XXXXXX

LOGO ENTREPRISE EMETTEUR		Rte de Nonnes - 86100 CHATELLERAULT Tél : 05 49 21 33 17 - Fax : 05 49 93 30 06 info@vias-sas.fr RC 71B24 - SIRET 827 120 247 00024 - APE 4332B		Affaire: Construction du 3ème groupe scolaire à Saint Cyr Sur Loire		Dates : 25.05.2018		Expéditeur: M. MORISSE (VIAS)	
BORDEREAU D'ENVOI DE DOCUMENTS N° XXXXXX		DESTINATAIRES		NOM Document		N° DOCUMENT		02	
MAITRE D'Ouvrage		Architecte		OPC		BET Structure		BET Fluides	
BET Cuisine		Paysagiste		BE VRD		SSI		Bureau contrôle	
Coordonnateur SPS		Coordonnateur SPS		Coordonnateur SPS		Coordonnateur SPS		Coordonnateur SPS	

LEGENDE: P.I = Pour Info - P.A = Pour Approbation

Copie Pléhar

VIAS

Detail fixation
à l'homme et à son
voir.

thaila le
04/06/2018

 Transmettre l'ouvrage complet composé
d'un ouvrage complet composé
de plusieurs volumes.
Les vises se font sur des documents
complets seulement.

Groupe Scolaire et Equipement Sportif Saint-CYR-SUR-LOIRE (37)

Maitre d'Ouvrage

Ville de Saint-Cyr-Sur-Loire
Parc de la Perraudière BP139
37541 Saint-Cyr-Sur-Loire
Tel: 02-47-42-80-52

Maitre d'Oeuvre

Architecte mandataire
MARJAN HESSAMFAR & JOE VERONS Architectes associées
13 rue Cancera
33000 Bordeaux
Tel: 05-56-13-11-06 Fax: 05-56-51-33-01
Mail: info@hessamfar-verons.fr

LOT N°06 : MENUISERIES EXTERIEURES
BARDAGE - OCCULTATIONS

TITRE :
Synoptique Menuiseries alu/acier
Tous niveaux / RAL 7021 Mat

Carnet N° : S-01
Indice : A
Date : 25 Mai 2018

INDICE	DATE	MODIFICATIONS
A	25 Mai 2018	
B		
C		
D		
E		
F		

L'entreprise destinataire de ce plan, se doit de vérifier sous huit jours l'ensemble des éléments se reportant à son lot (réservations, détails, demandes diverses ...). Passé ce délai, le plan sera considéré comme approuvé par celle-ci.
L'entreprise définitive prendra à sa charge toute adaptation ou omission sans pouvoir se retourner contre l'entreprise VIAS SAS.

FACADES ALUMINIUM & ACIER PROTECTION FEU
MENUISERIE ALUMINIUM
MENUISERIE P.V.C., laquée
SERRURERIE

Rue du pont de Molle Z.I. SUD de Nonnes
86100 CHATELLERAULT
Tél. 05.49.21.33.17 - Fax. 05.49.93.30.06
E-mail: info@vias-sas.fr



Qualifications : 3522-3541-4413-4711
Certifications : QMF4452-4453, Maitrise de la qualité


VIAS S.A.S

NOS RÉALISATIONS


CEREP - Cella Lévescault



C.H.U. - Poitiers

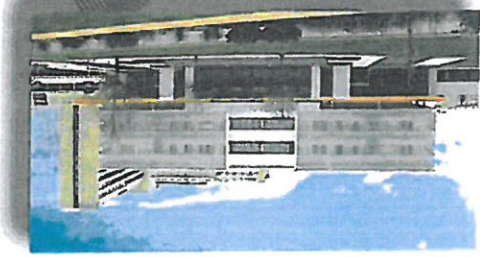


ENSM Site du Futuroscope

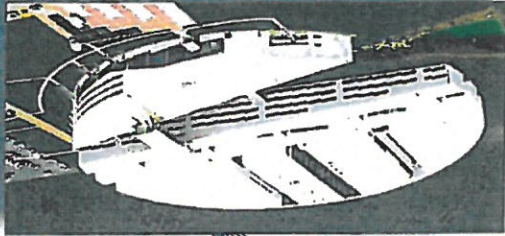

Pavillon de la Vienne - FUTUROSCOPE




Lycée Louis Armand - Poitiers

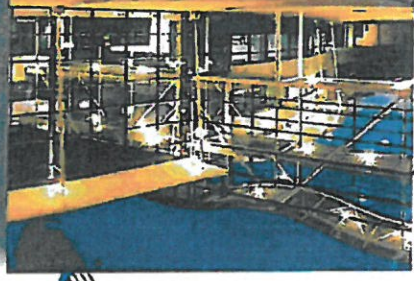


FLA.S.H. - La Rochelle




Hôtel du Département de la Vienne

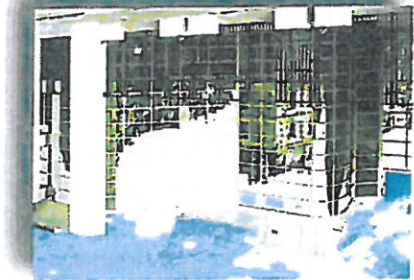

Station T.G.V. - Chasseigneuil-Futuroscope

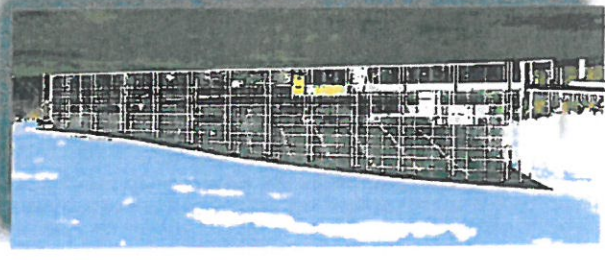


S.P.I. Université de Poitiers

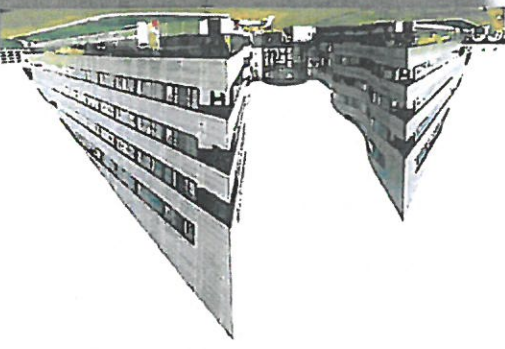

Menusseries Extérieure Aluminium
de chez REYNAERS
Gamme CW50 (Mur rideau)
Gamme TS68 HV (Ouvrant Caché)
Gamme TS68 (Ouvrant visible /Ouvrant pompiers)
RAL 7021 MAT - à confirmer avec
Remplissage:
3-Panneau isolant 2 faces alu - RAL idem (7021)
7-Vitrage : 442/16A/552

STO: Store d'occultation

implantation ok.
sans ouverture ok.

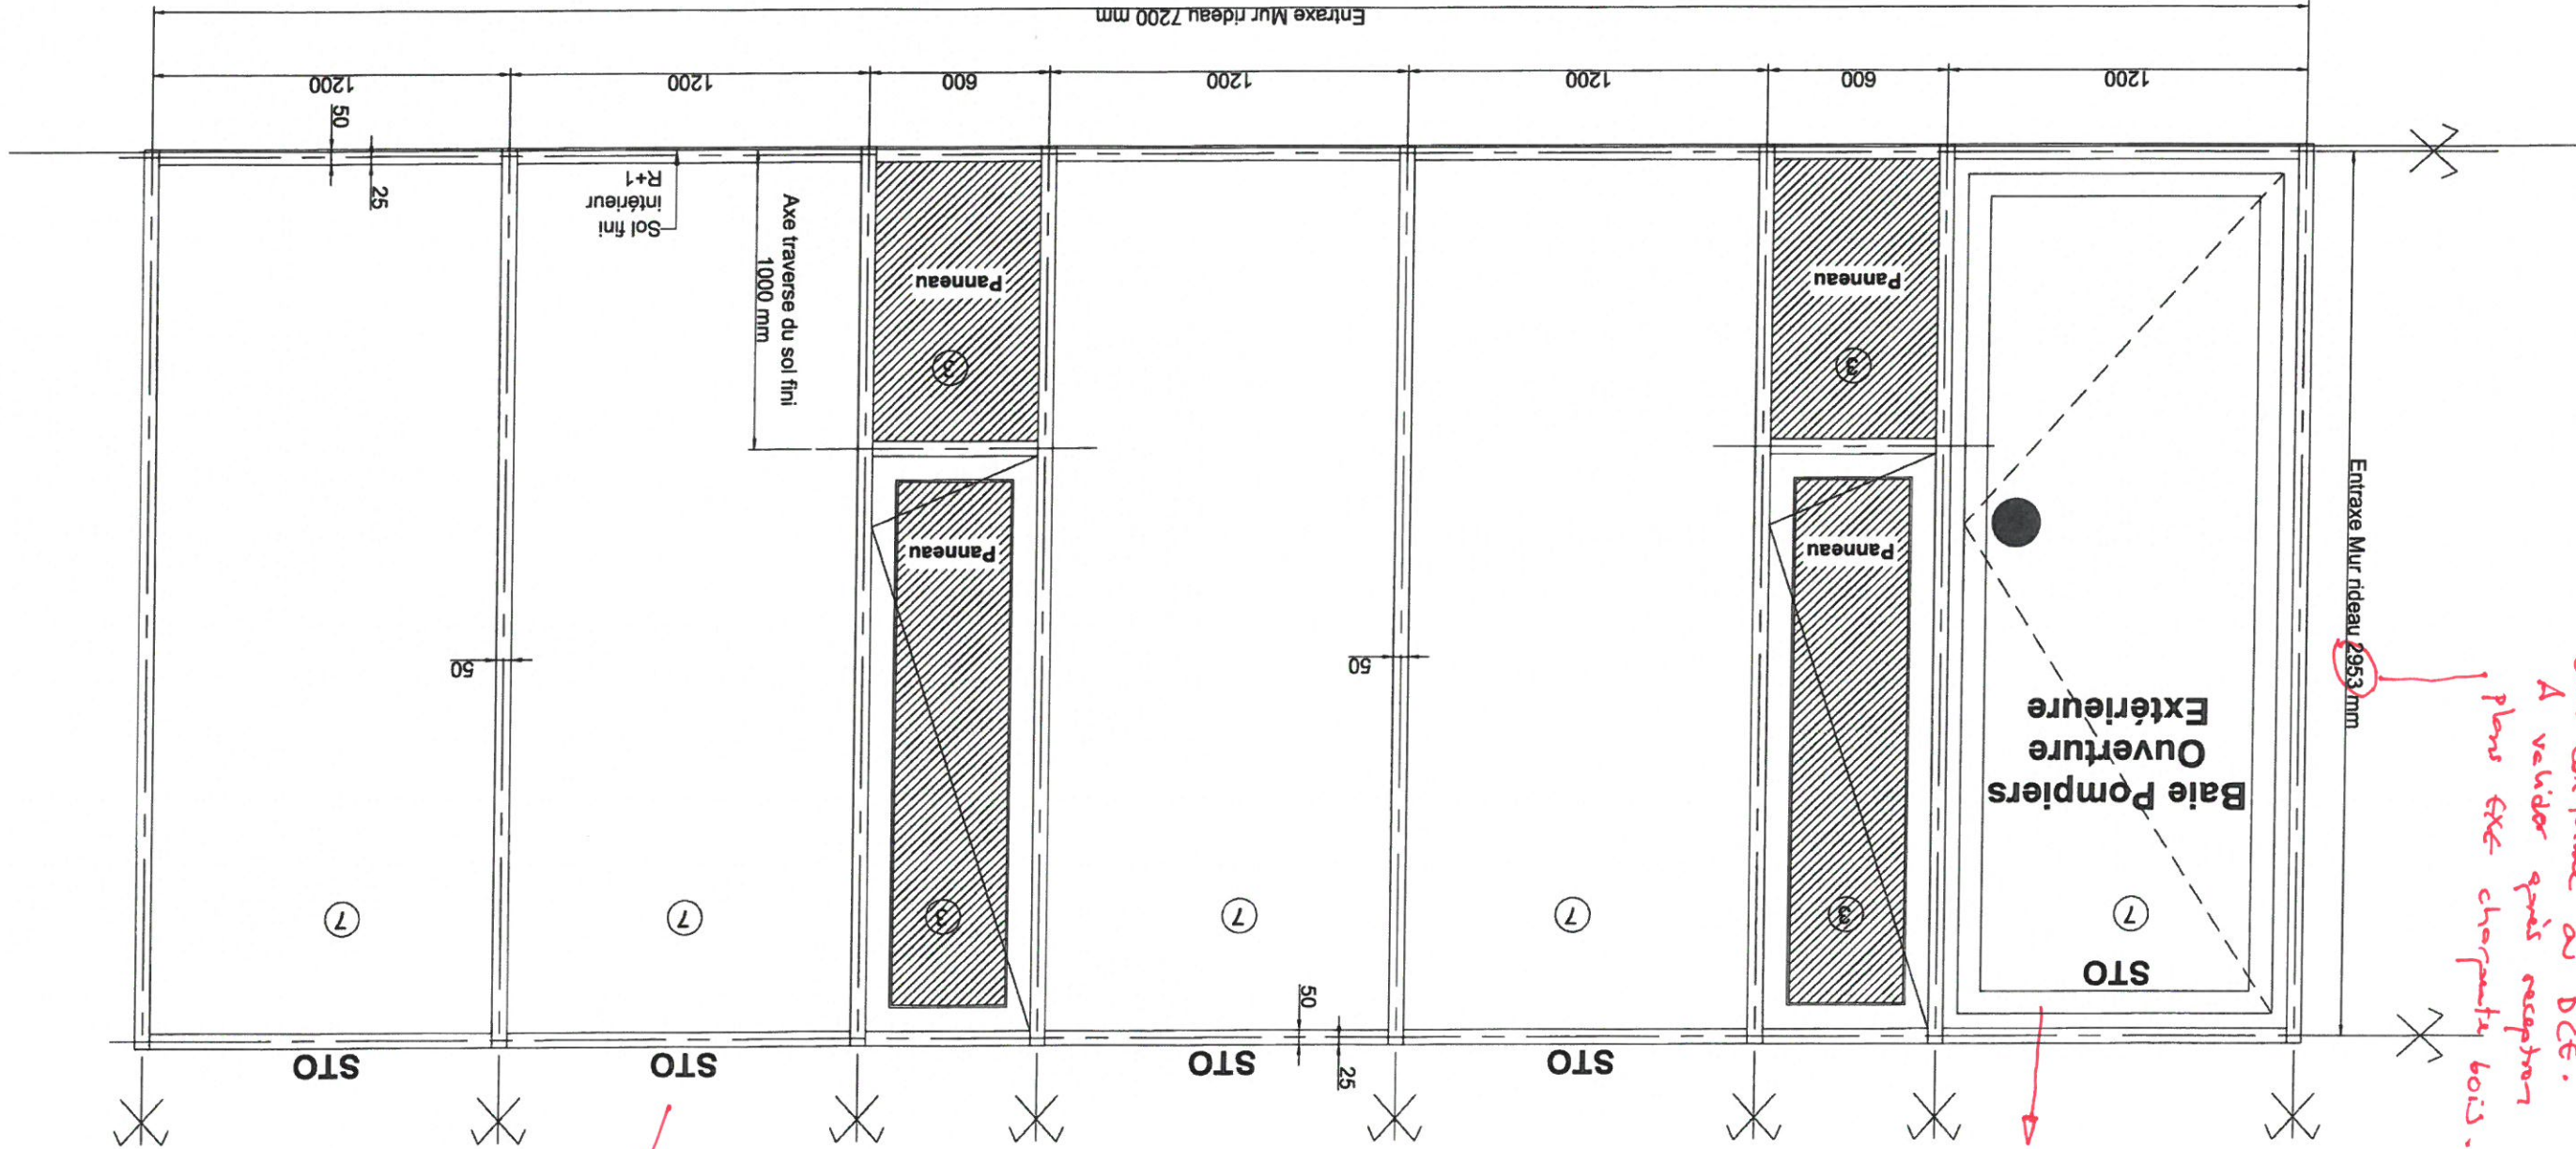

ok. Conforme au DCE.
A valider après réception
plans exte charpente bois.

- sur plan, ouverture côté int!!
- possible ouvert caché??

Vue de l'Extérieur
Repère EM 1
Façade Sud (niveau R+1)
Quantité 1

voir détail
fixation store int


Façade Sud - Niveau R+1

Remplissage:
3-Panneau isolant 2 faces alu
7-Vitrage : 442/16A/552

Menusseries Extérieure Aluminium
de chez REYNAERS
Gamme CW50 (Mur rideau)
Gamme TS68 HV (Ouvrant Caché)
Gamme TS 68 (Ouvrant visible/ouvrant pompier)
RAL 7021 MAT

STO : Store d'occultation

implantation ok.
sans ouverture ok.

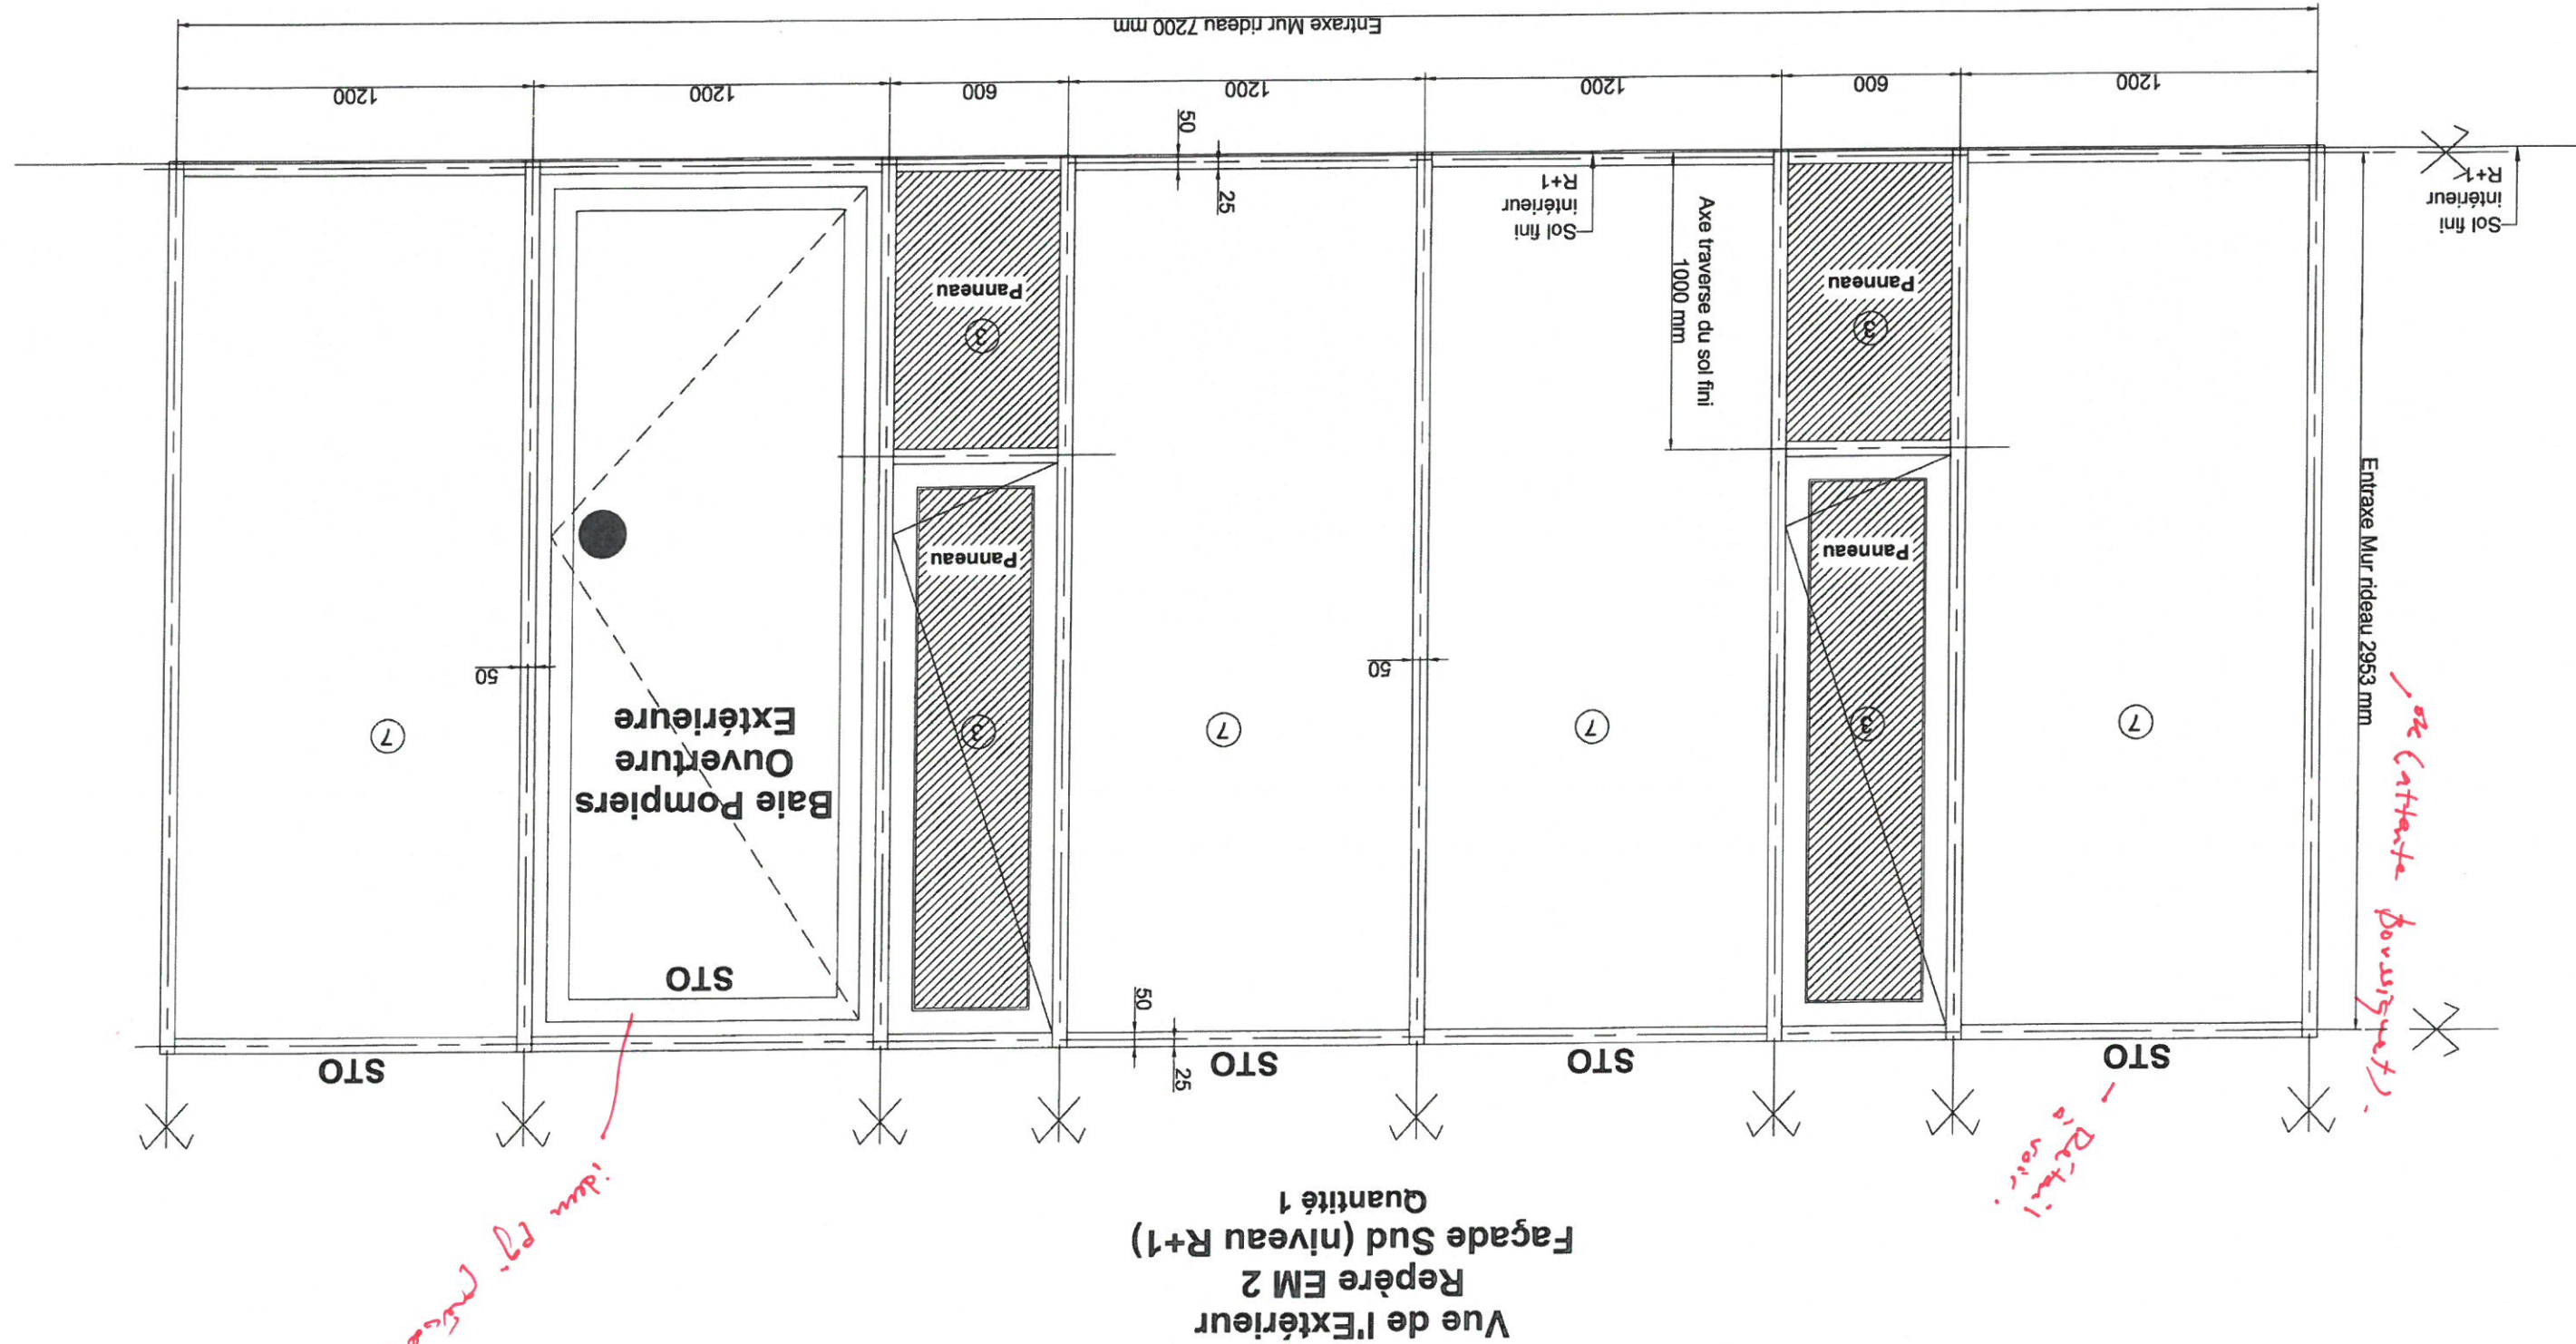

Vue de l'Extérieur
Repère EM 2
Façade Sud (niveau R+1)
Quantité 1

Façade Sud - Niveau R+1



VIAS SA
Rue du pont de Moille
Z.I. de NONNES
86100 CHATELLERAULT
TEL:05.49.21.33.17
FAX:05.49.93.30.06

NOM DE L'AFFAIRE:
Groupe scolaire et
Equipement Sportif Saint Cyr-Sur-Loire

DESIGNATION:
Elevation Mur rideau EM3


Niveau R+1
CARNET:
Dess.: R.M.
Date: 24-05-18
IND: A
Ech: 1/..
N°: Elev EM3

Remplissage:
3-Panneau isolant 2 faces alu
7-Vitrage : 44²/16A/55²

Menuiseries Extérieure Aluminium
de chez REYNAERS
Gamme CW50 (Mur rideau)
Gamme TS68 HV (Ouvrant Caché)
RAL 7021 MAT

implantation ok.
sans ouverture ok.

STO : Store d'occultation

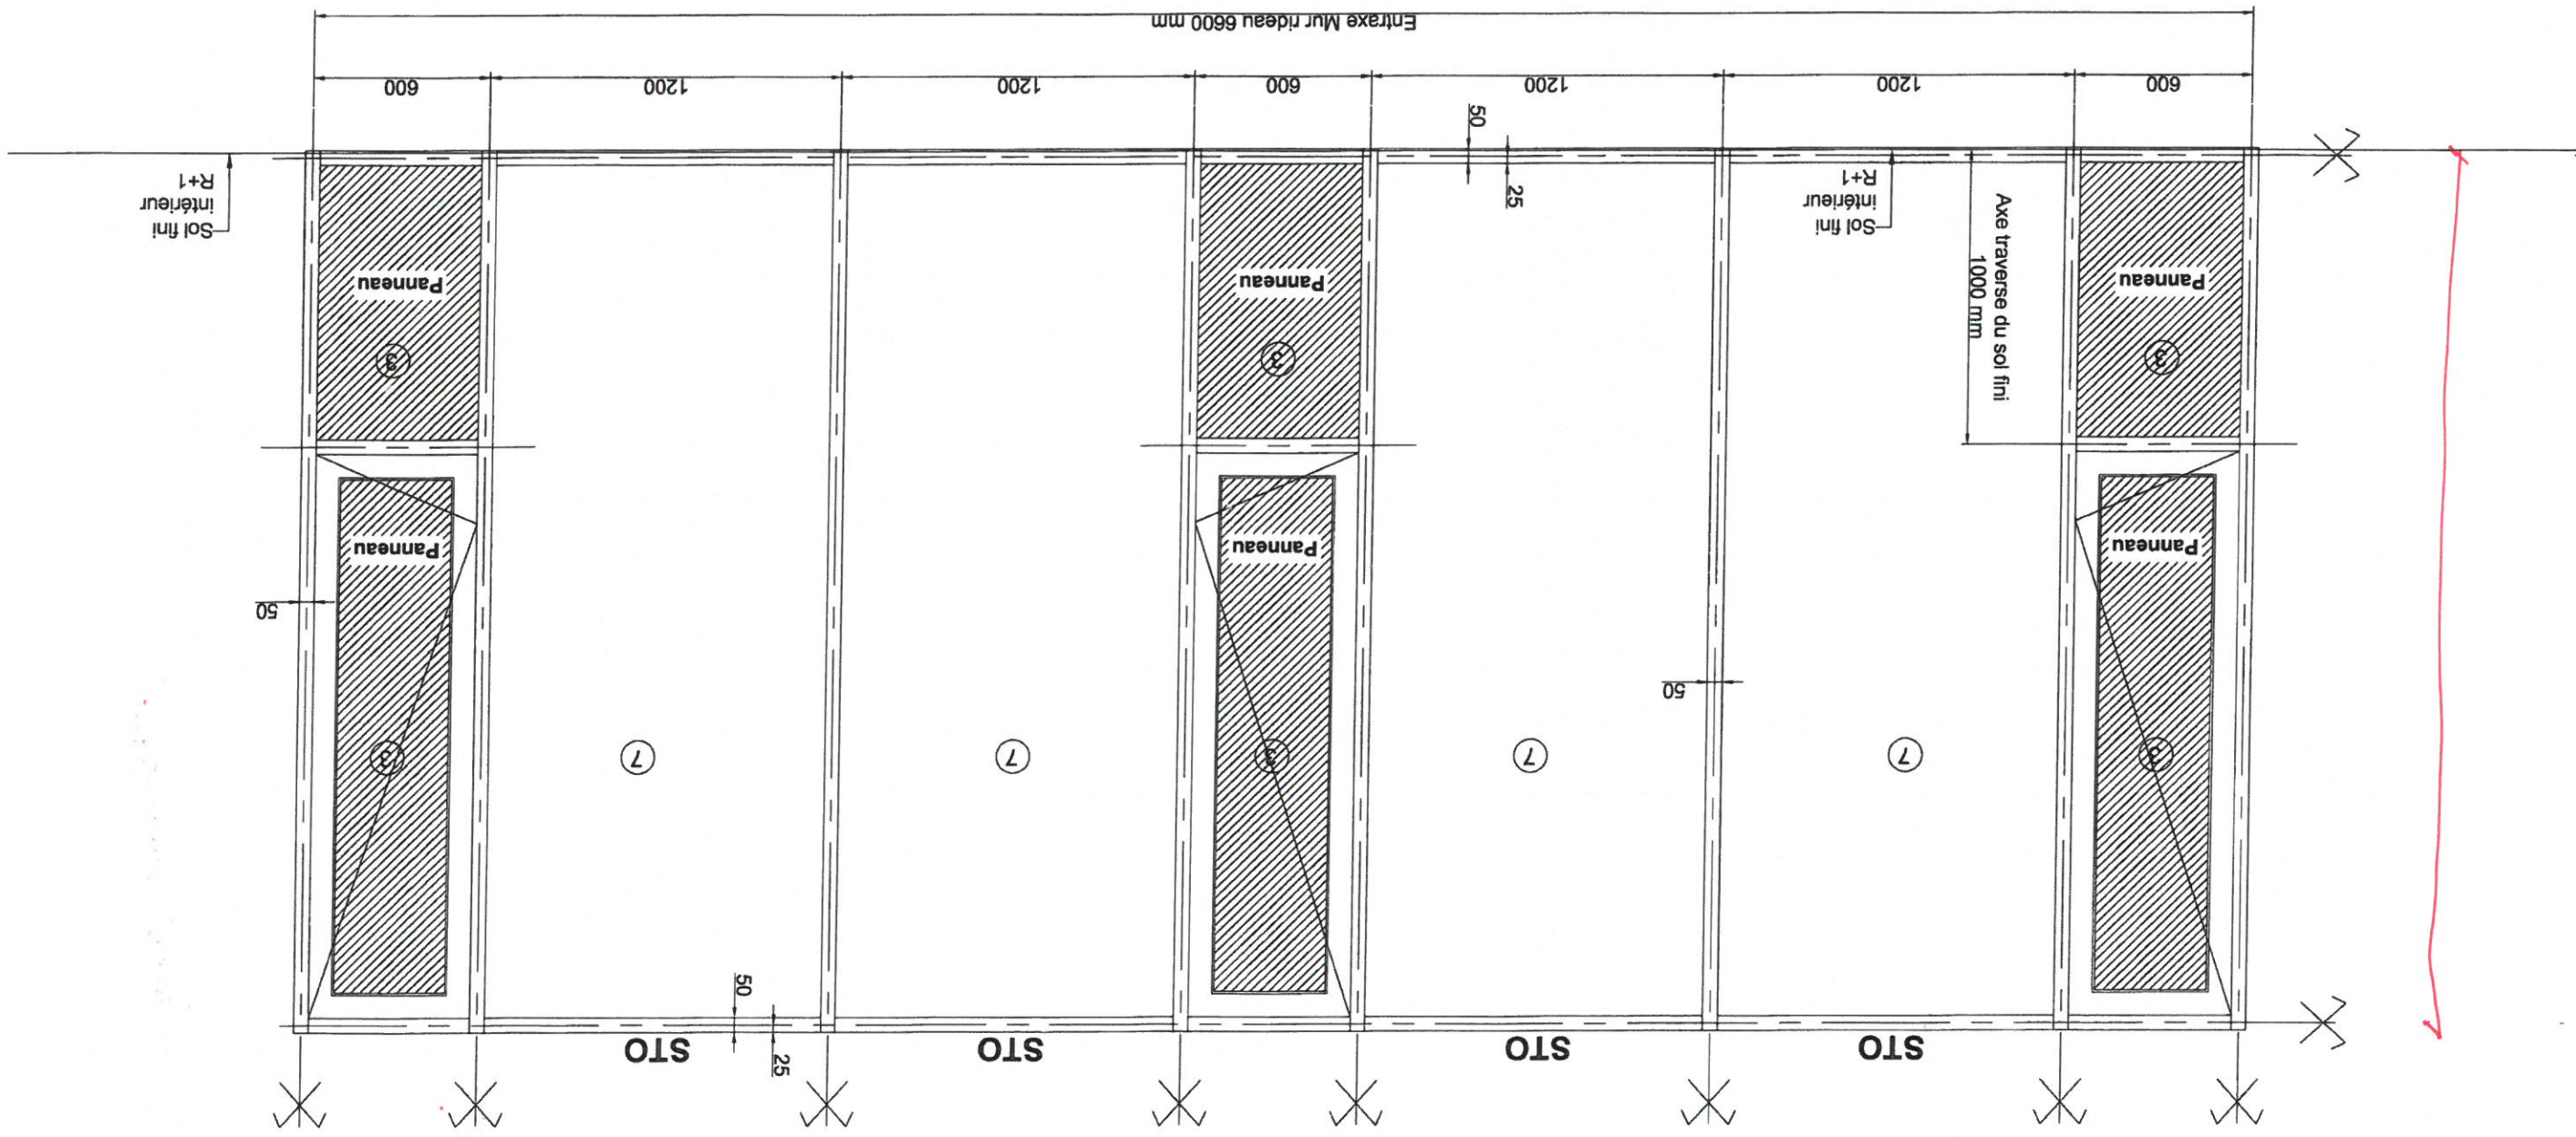

Vue de l'Extérieur
Repère EM 3
Façade Sud (niveau R+1)
Quantité 1

Façade Sud - Niveau R+1



VIAS SA
Rue du pont de l'Arche
Z.I. de NONNES
86100 CHATELERAULT
TEL: 05.49.21.33.17
FAX: 05.49.93.30.06

Equipement Sportif Saint Cyr-Sur-Loire
Groupe scolaire et
Vitrage : 442/164/552

DESIGNATION:

Elevation Mur rideau EM4

Niveau R+1

CARNET:

N°:

Elev EM4

Dess.: R.M. Date: 24-05-18 IND: A Ech: 1/..


Facade Sud - Niveau R+1

Remplissage:
3-Panneau isolant 2 faces alu

Menuiseries Extérieure Aluminium
de chez REYNAERS
Gamme CW50 (Mur rideau)
Gamme TS68 HV (Ouvrant Caché)
Gamme TS 68 (Ouvrant visible/ouvrant pompier)
RAL 7021 MAT

STO : Store d'occultation


implantation ok.
sans ouverture ok.

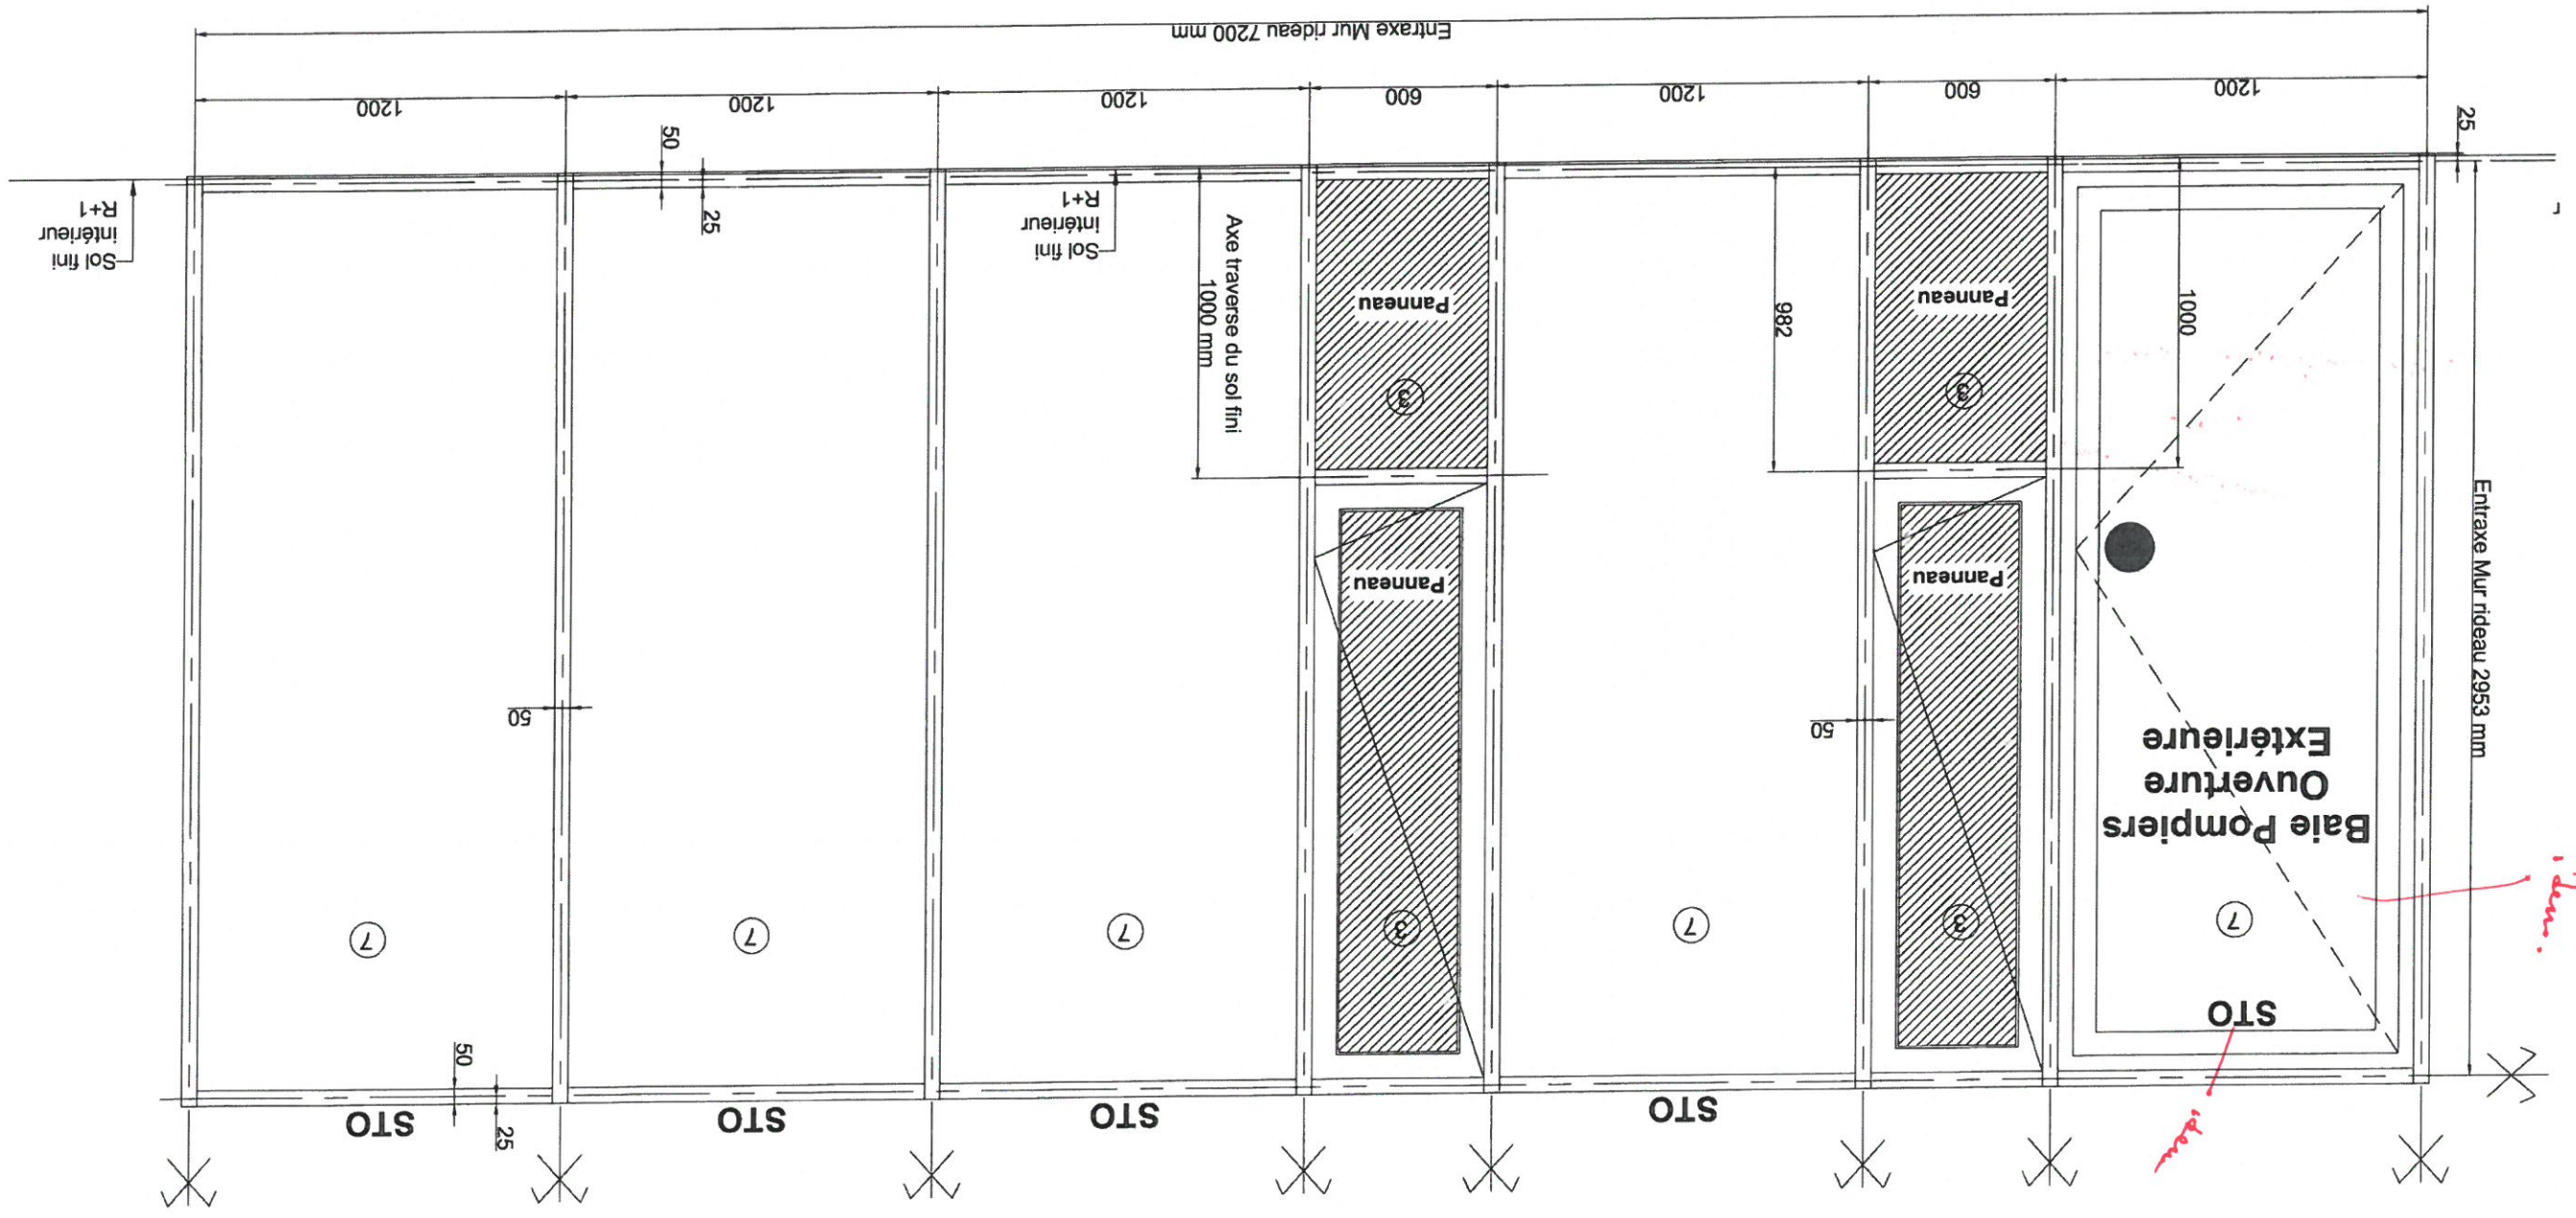

Vue de l'Extérieur
Repère EM 4
Facade Sud (niveau R+1)
Quantité 1

Remplissage:
3-Panneau isolant 2 faces alu
7-Vitrage : 44²/16A/55²

Menuiseries Extérieure Aluminium
de chez REYNAERS
Gamme CW50 (Mur rideau)
Gamme TS68 HV (Ouvrant Caché)
RAL 7021 MAT

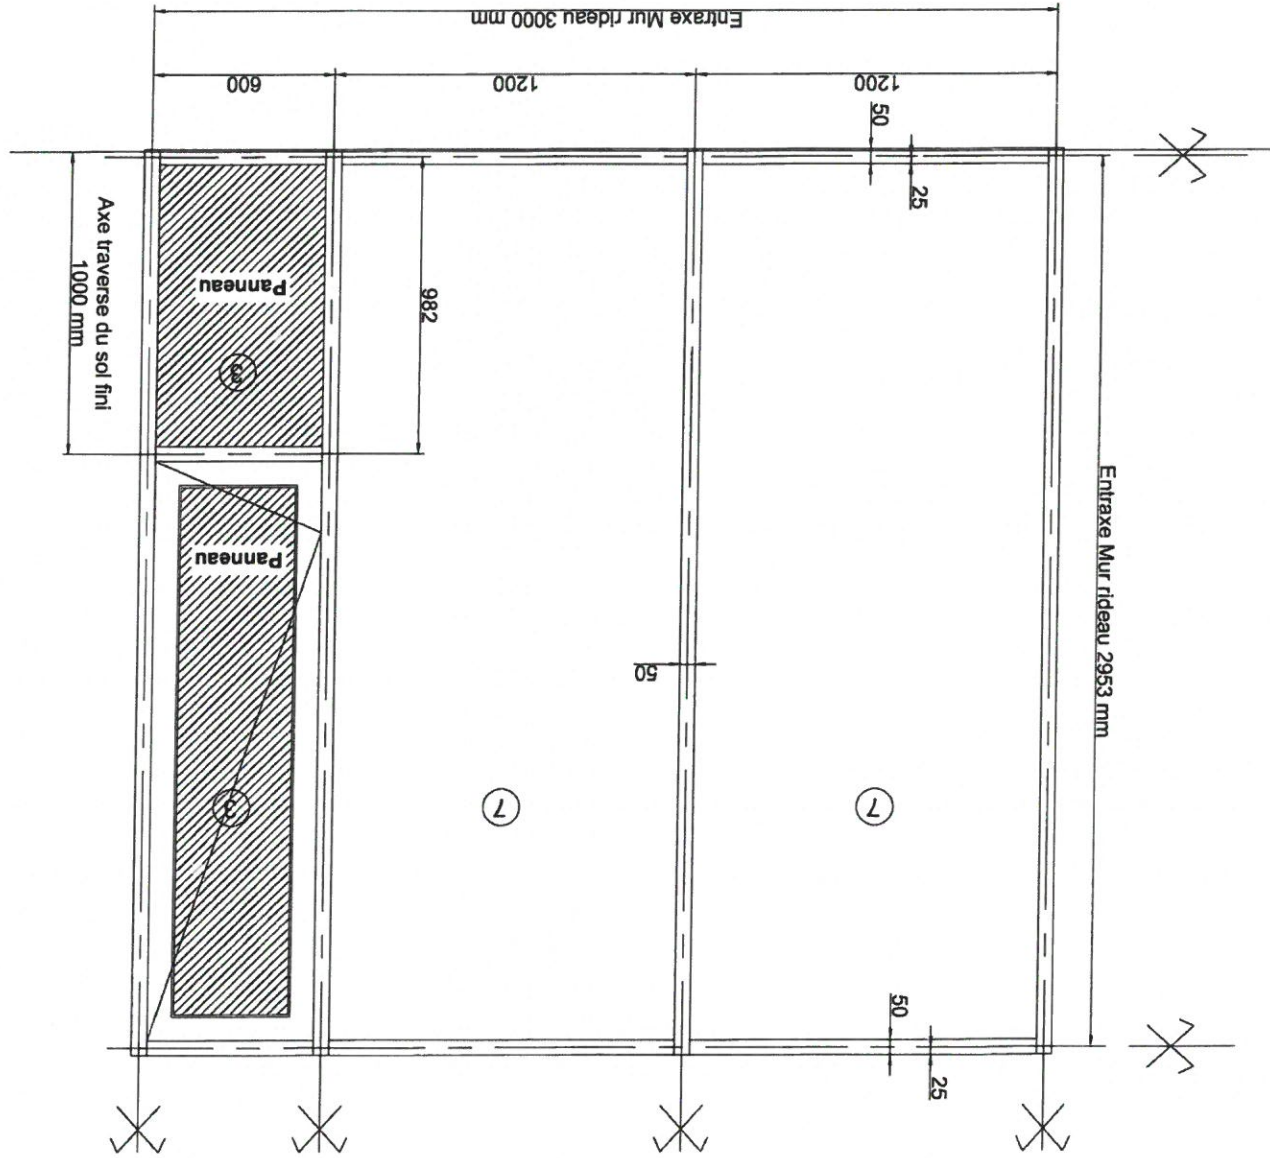


Vue de l'Extérieur
Repère EM 5
Façade Sud (niveau R+1)
Quantité 1


implantation
sans ouverture ok.

Façade Sud - Niveau R+1

Menuseries Exterieure Aluminium
de chez REYNAERS
Gamme CW50 (Mur rideau)
Gamme TS68 HV (Ouvrant Cache)
RAL 7021 MAT
Remplissage:
3-Panneau isolant 2 faces alu
7-Vitrage : 44²/16A/55²

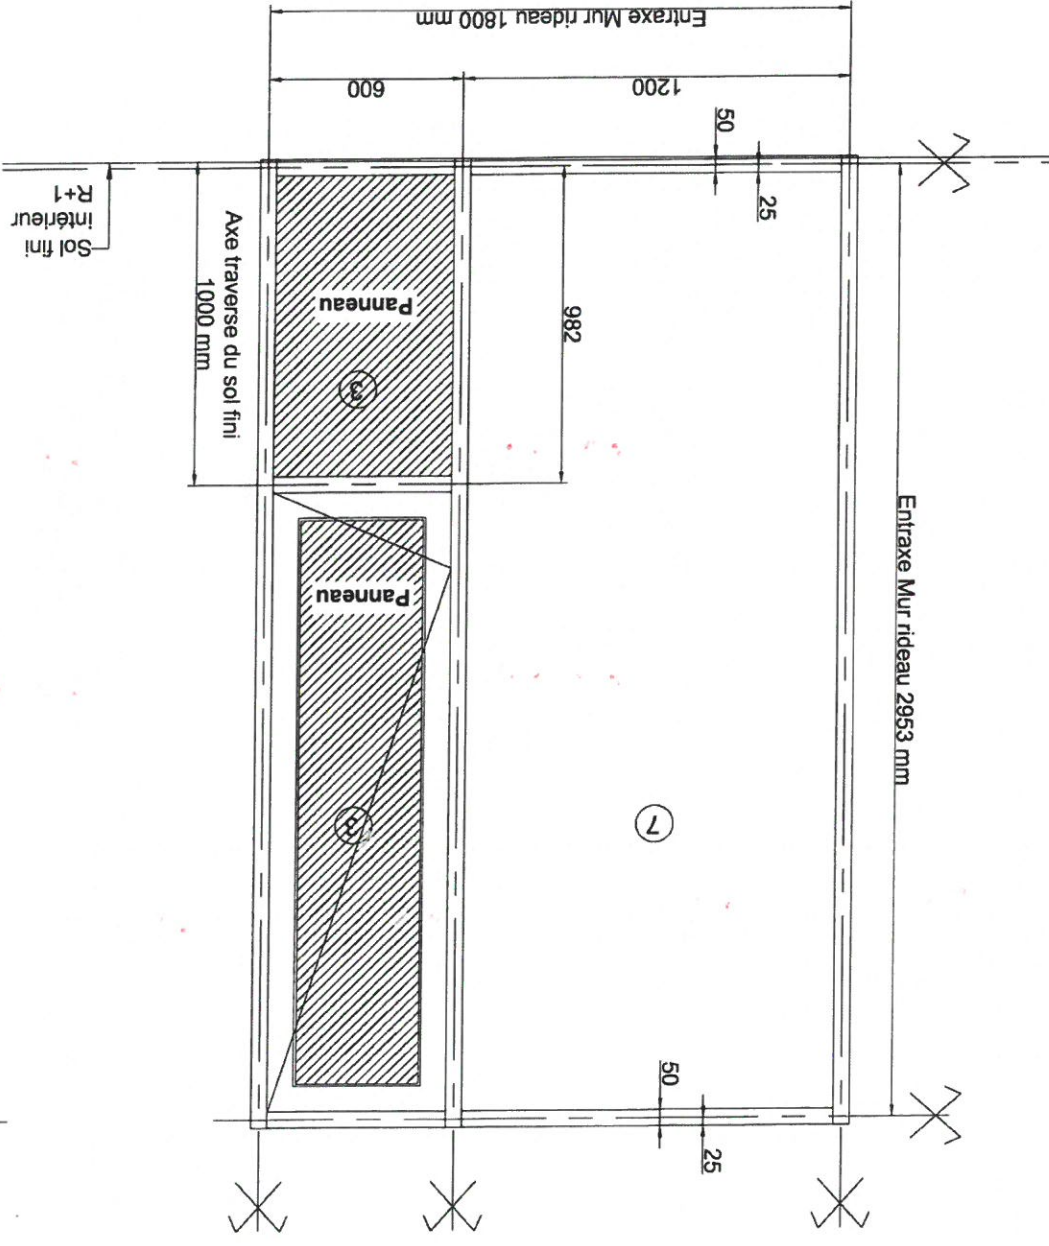

Vue de l'Exterieur
Repère EM 6
Façade Sud (niveau R+1)
Quantité 1

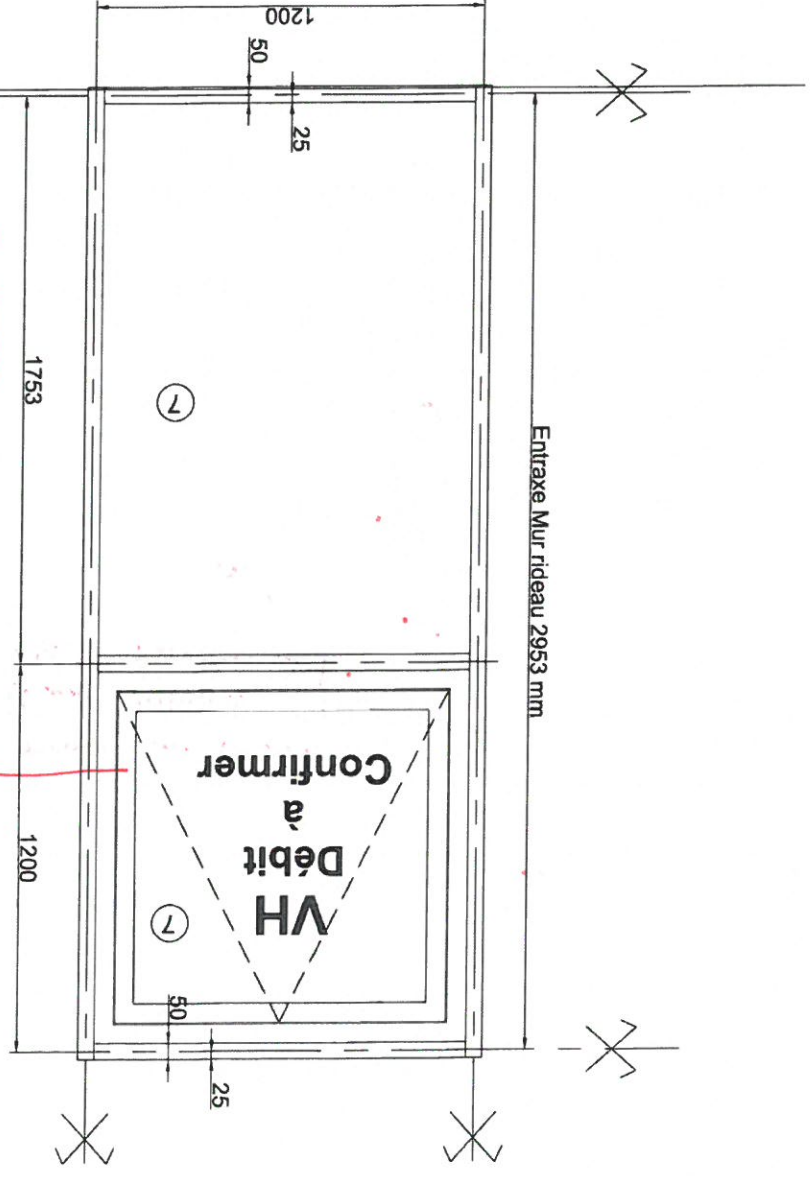

Vue de l'Exterieur
Repère EM 7
Façade Sud (niveau R+1)
Quantité 1

- grille devant
- vitrage
- (Pneuc)
- Au ext.
- grille =
- Il est alu-vent.
- Dans mur
- rideau doit
- être plus
- fin ou
- en retrait.

implantation
ok.
sans ouverture ok.



VIAS SA
Rue du pont de Moille
Z.I. de NONNES
86100 CHATELERAULT
TEL: 05 49 21 33 17
FAX: 05 49 93 30 06


NOM DE L'AFFAIRE: Groupe scolaire et
Equipement Sportif Saint Cyr-Sur-Loire

DESIGNATION: Elevation Mur rideau EM-8-1 à EM-8-3

Dess.: R.M. Date: 24-05-18 IND: A Ech: 1/..
CARNET: Niveau R+1
N° Elev EM-8-1 à EM-8-3

Menuiseries Extérieure Aluminium
de chez REYNAERS
Gamme CW50 (Mur rideau)
RAL 7021 MAT
Remplissage:
7-Vitrage : 44²/16A/55²
BSO : Brise soleil Orientable

Cote à confirmer suivant plan de charpente

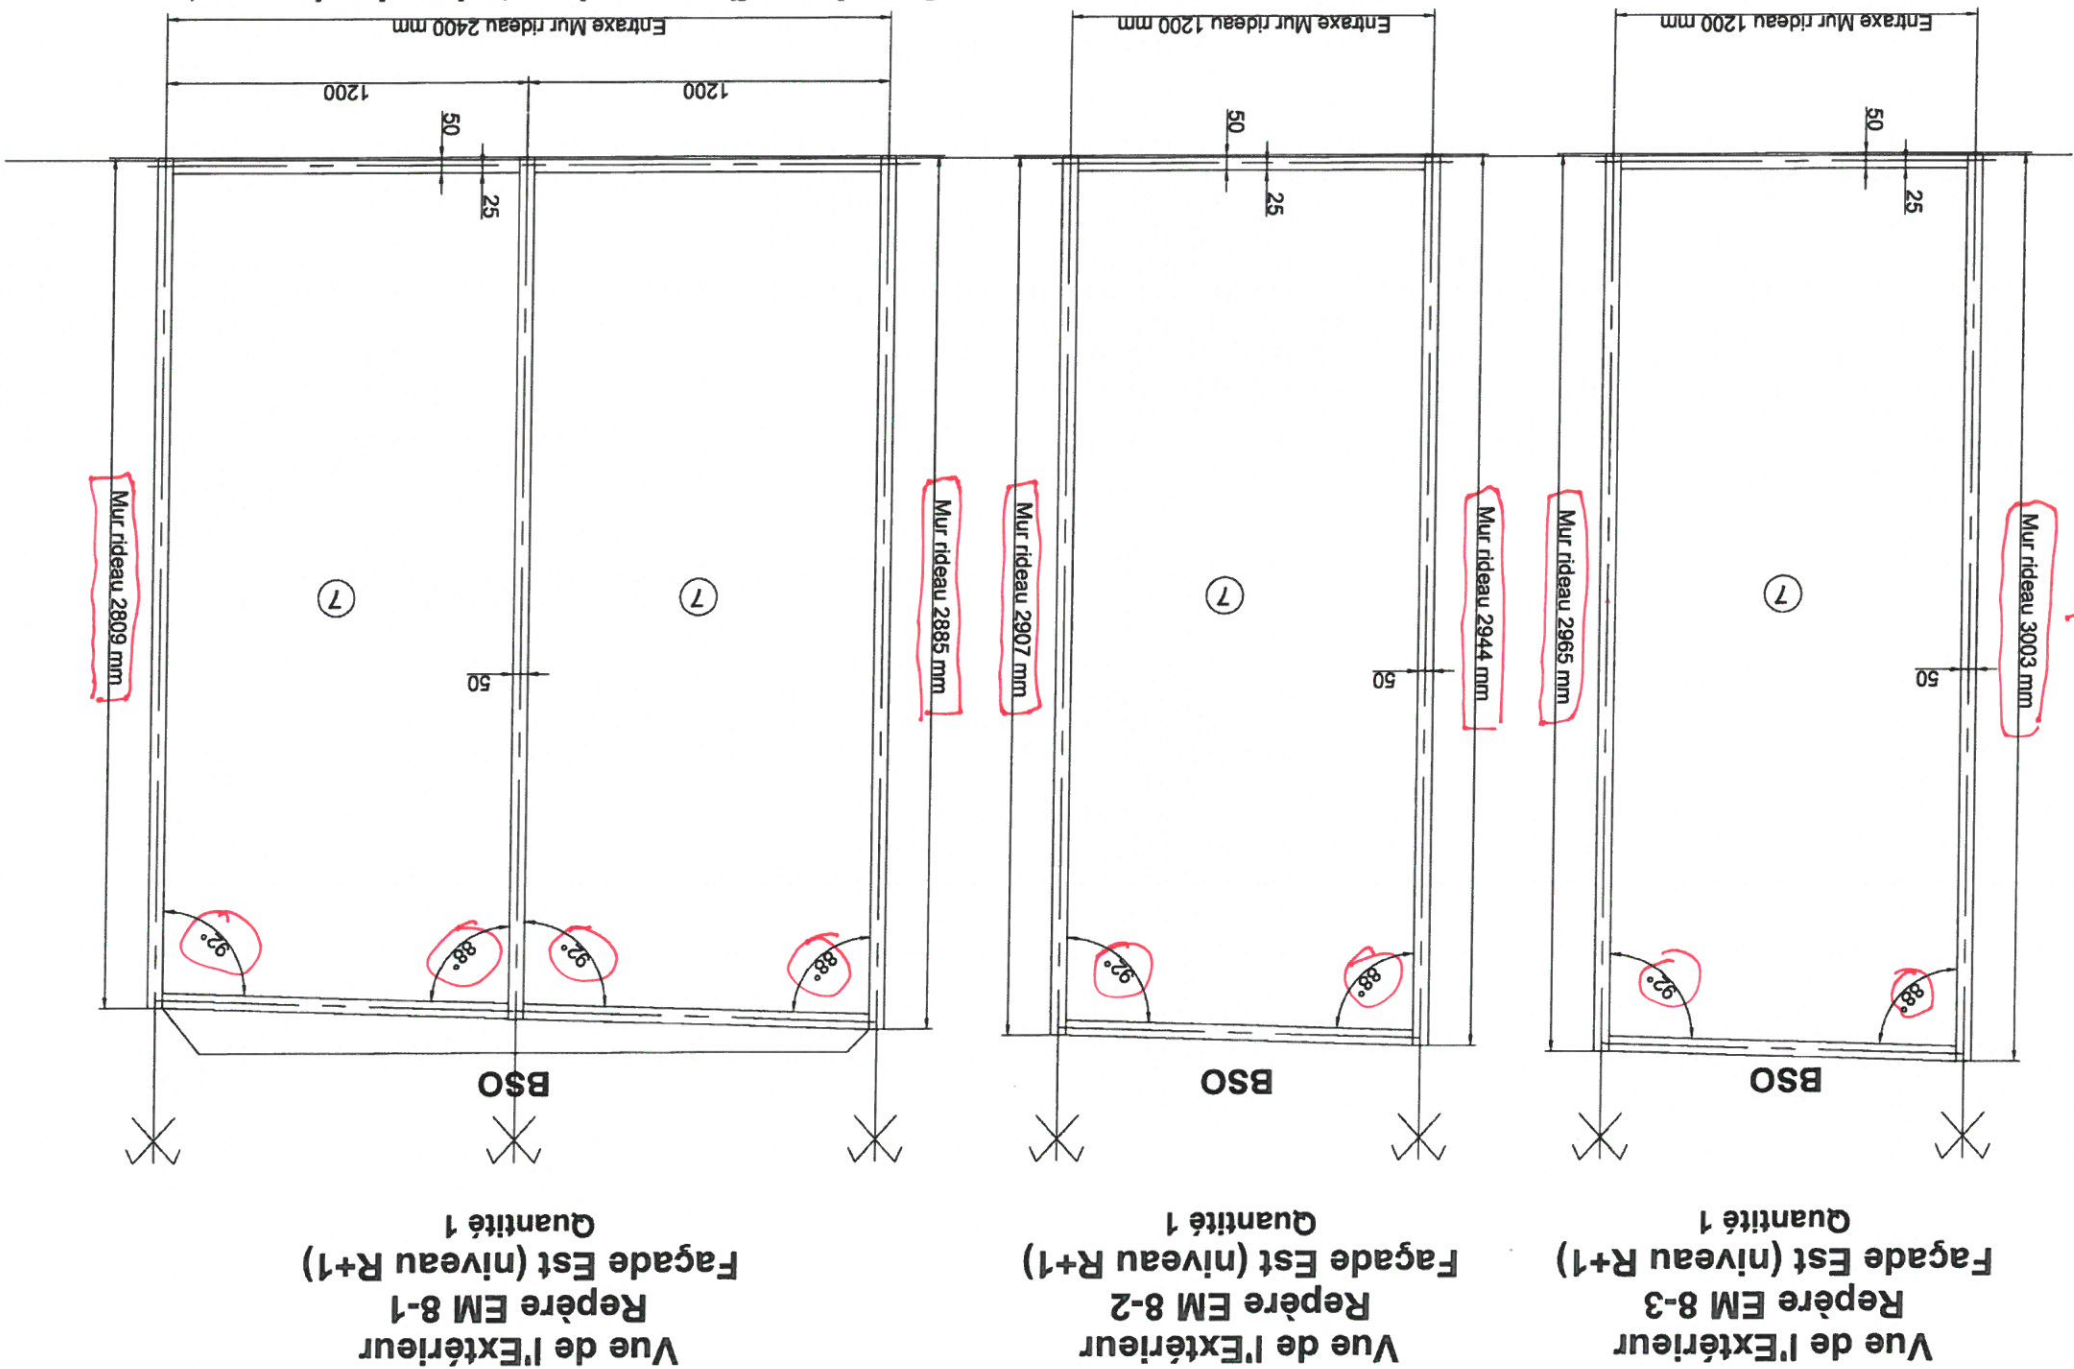

à confirmer ou DCE.
A confirmer suivant
plan EXE Bousquet



VIAS SA
Rue du pont de Molle
Z.I. de NONNES
86100 CHATELLERAULT
TEL: 05 49 21 33 17
FAX: 05 49 93 30 08

NOM DE L'AFFAIRE: Groupe scolaire et
Equipement Sportif Saint Cyr-Sur-Loire

DESIGNATION: Elevation Mur rideau EM9-1 à EM9-3
Niveau R+1

CARNET: Dess.: R.M. Date: 24-05-18 IND: A Ech: 1/..
N° Elev EM9-1 à EM9-3


BSO : Brise soleil Orientable

Remplissage:
7-Vitrage : 44²/16A/55²

Menuiseries Extérieure Aluminium
de chez REYNAERS
Gamme CW50 (Mur rideau)
RAL 7021 MAT

idem pg. précédente.

Cote à confirmer suivant plan de charpente

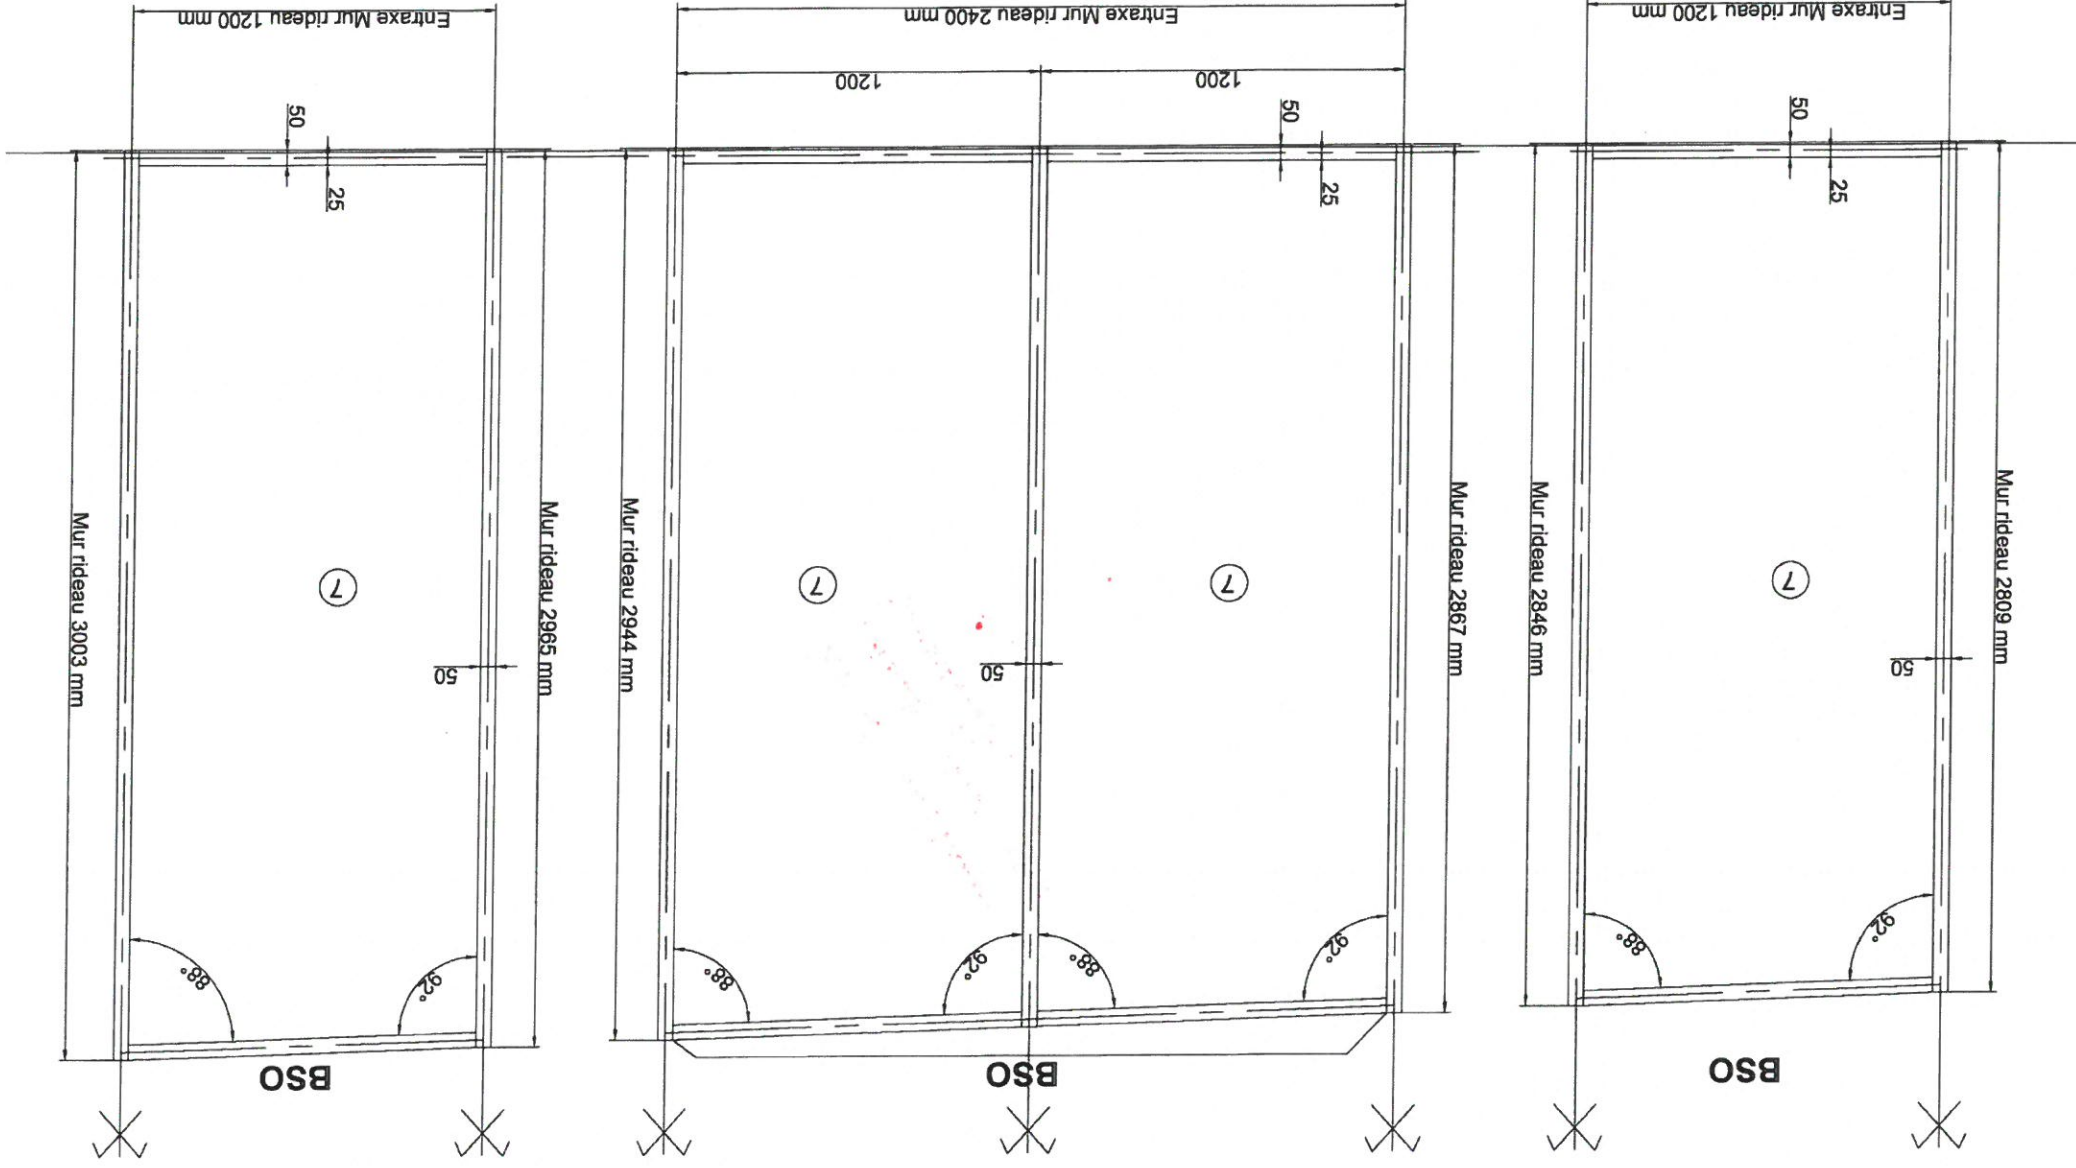

Vue de l'Extérieur
Repère EM 9-1
Façade Est (niveau R+1)
Quantité 1


Vue de l'Extérieur
Repère EM 9-2
Façade Est (niveau R+1)
Quantité 1

Vue de l'Extérieur
Repère EM 9-3
Façade Est (niveau R+1)
Quantité 1

Menuiseries Extérieure Aluminium
de chez REYNAERS
Gamme CW50 (Mur rideau)
Gamme CD68 (Porte)
RAL 7021 MAT

Remplissage:
4-Vitrage : SP510/16A/442

Cote à confirmer suivant plan de charpente

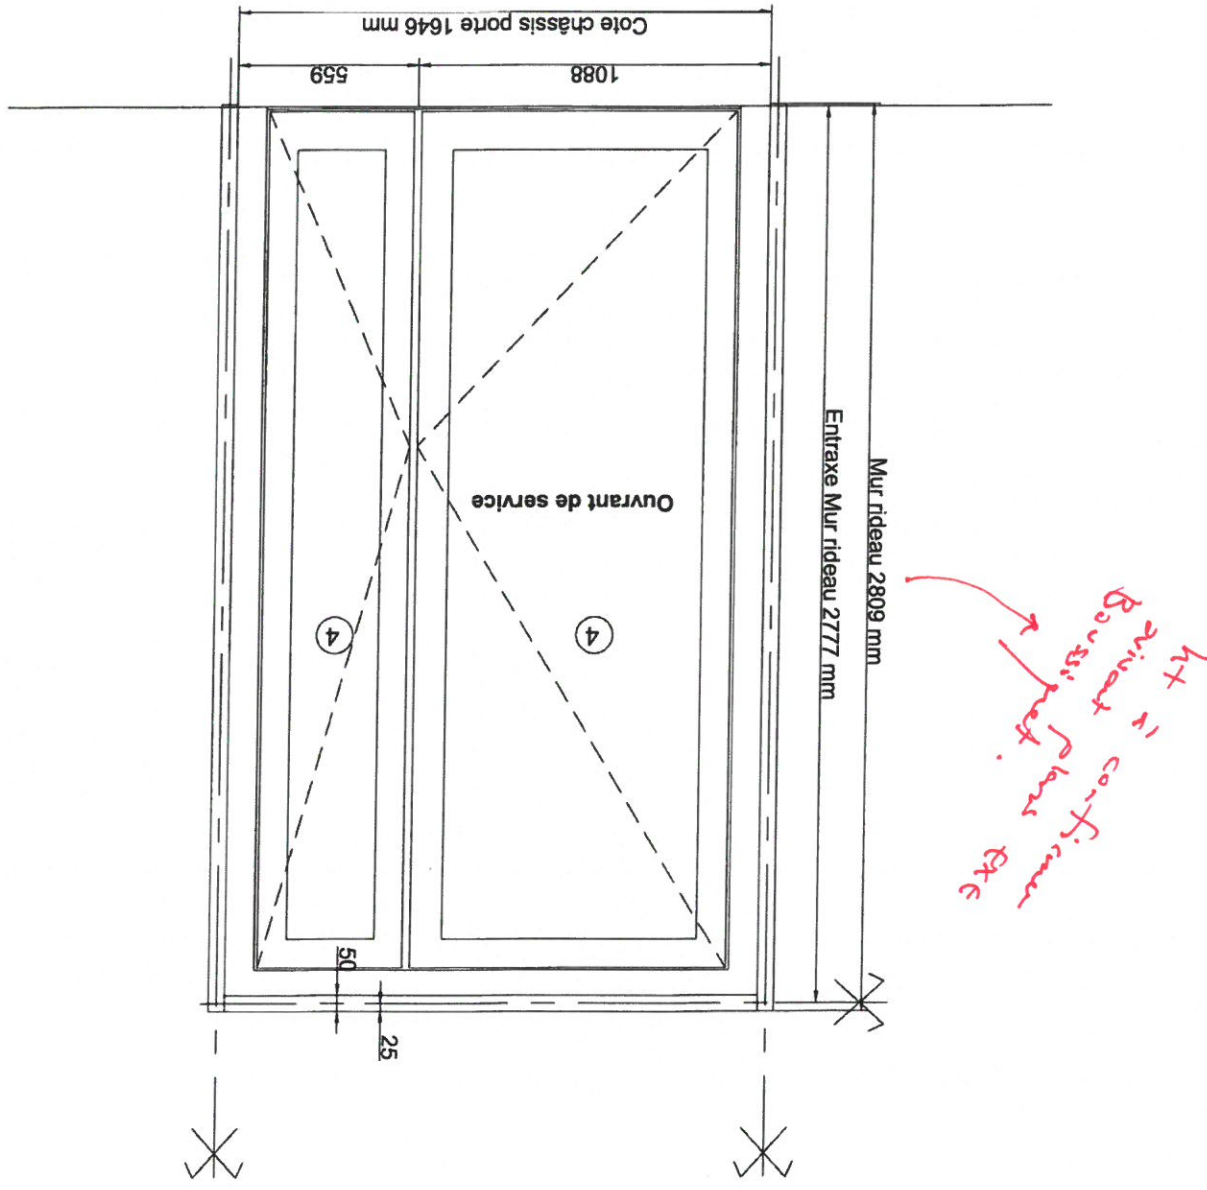

Vue de l'Extérieur
Repère EM 10
Façade Est (niveau R+1)
Quantité 1


Façade Est - Niveau R+1

Remplissage:
3-Panneau isolant 2 faces alu
7-Vitrage : 44²/16A/55²

Menuiseries Extérieure Aluminium
de chez REYNALERS
Gamme CW50 (Mur rideau)
Gamme TS68 HV (Ouvrant caché)
RAL 7021 MAT

STO : Store d'occultation

implantation ok.
sans ouverture ok.

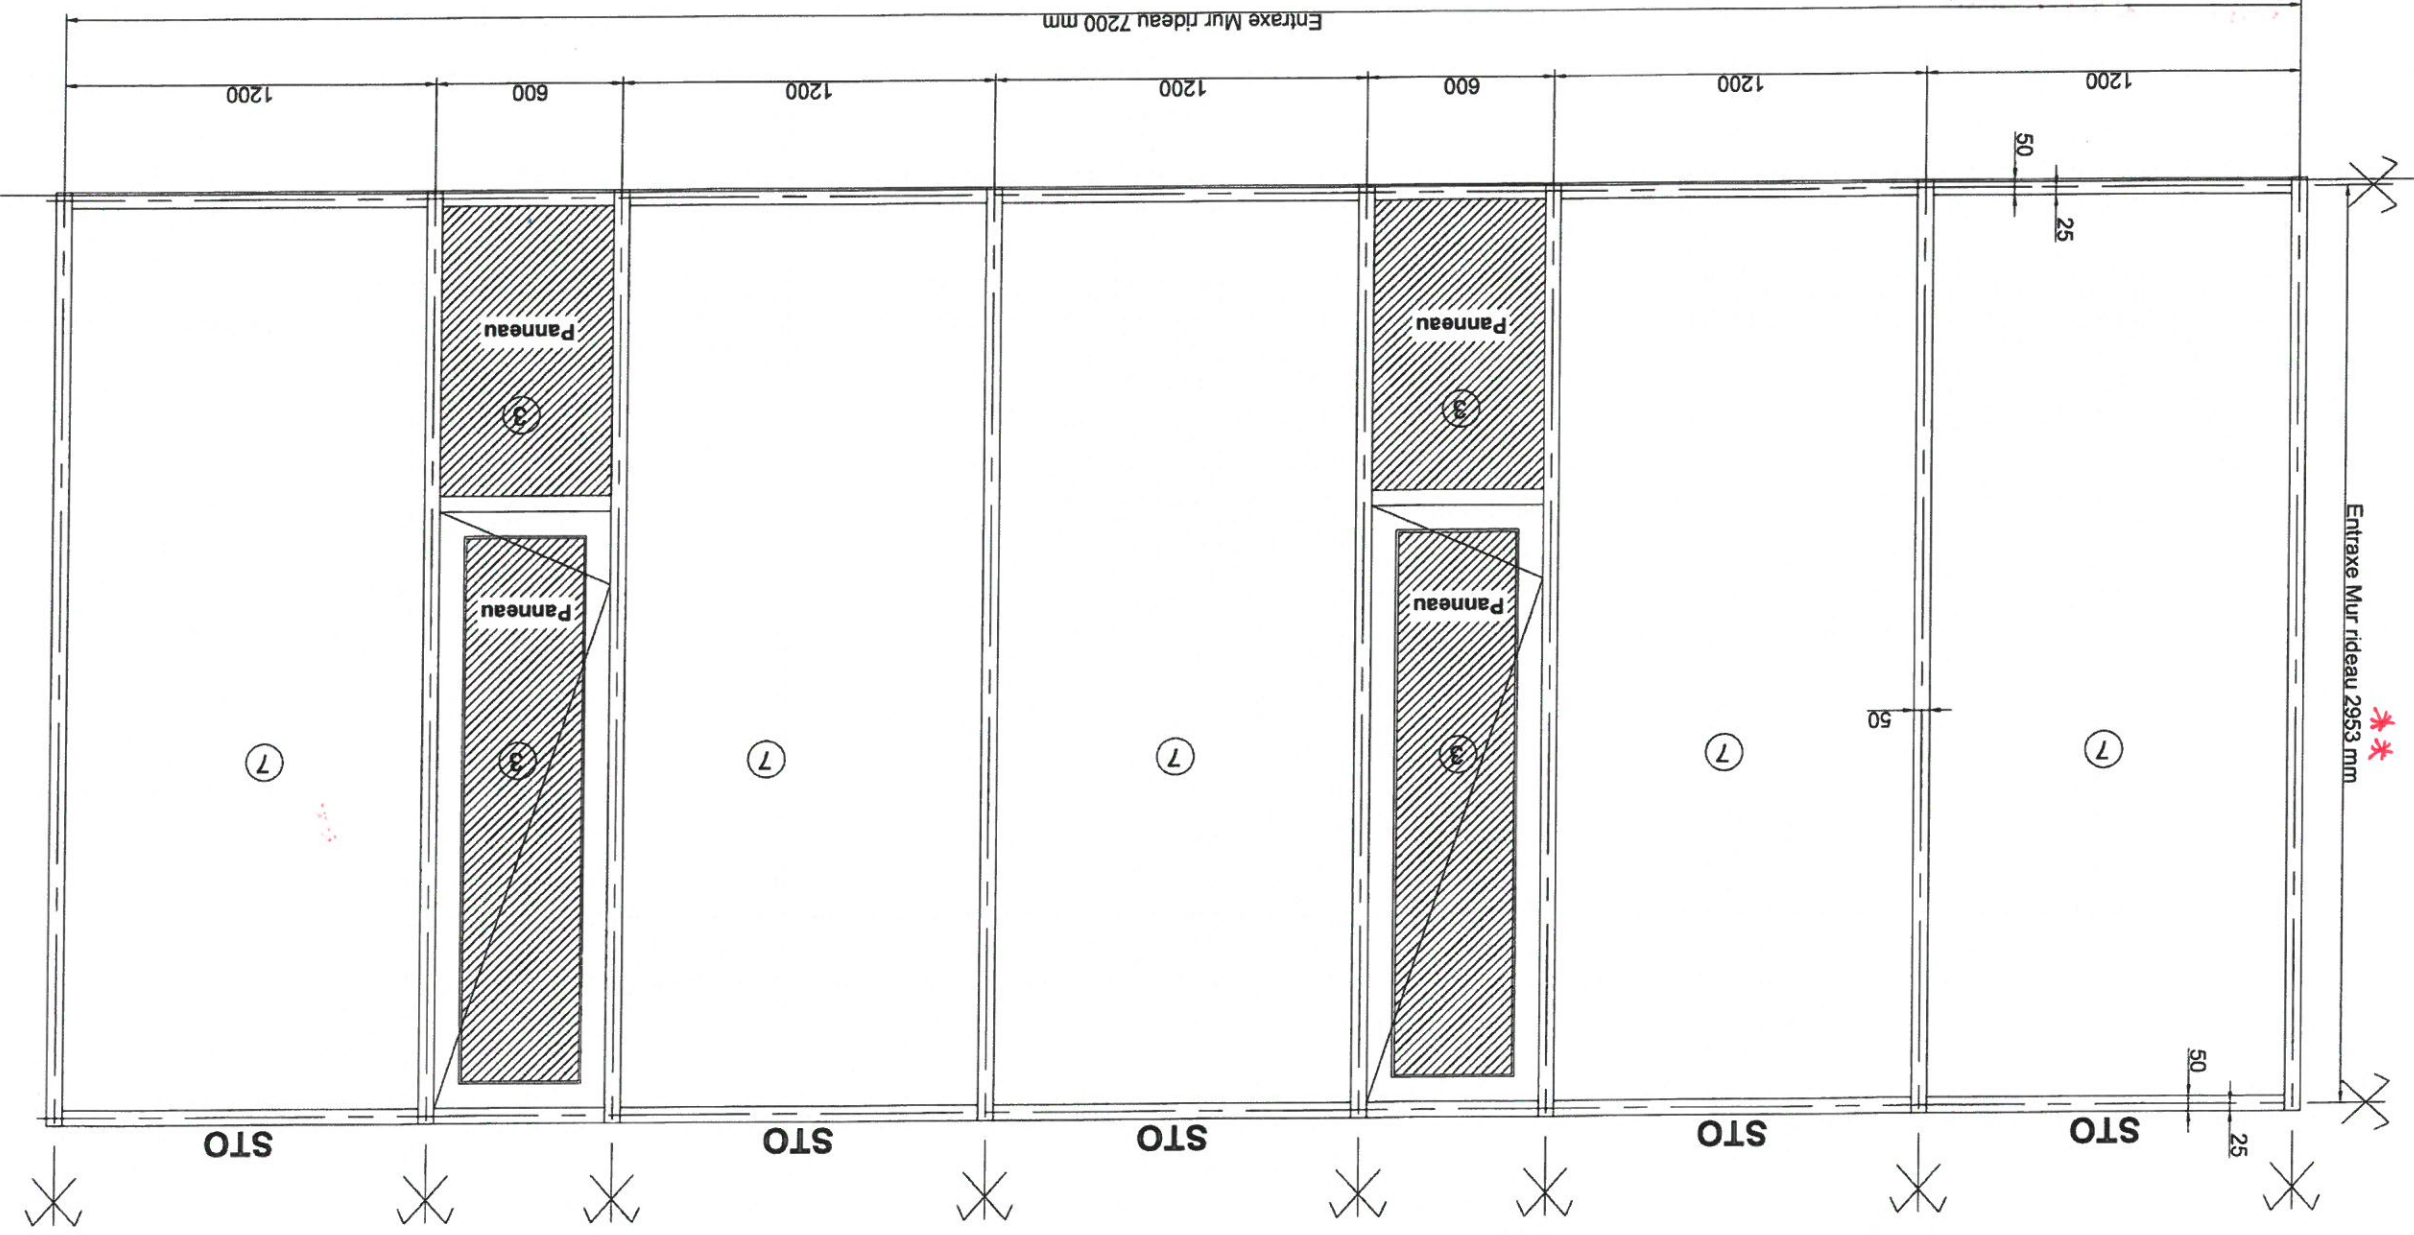

Vue de l'Extérieur
Repère EM 11
Façade Nord (niveau R+1)
Quantité 1

Façade Nord - Niveau R+1

Vue de l'Extérieur
Repère EM 12
Facade Nord (niveau R+1)
Quantité 1



VIAS SA
Z.I. de NONNES
86100 CHATELLERAULT
TEL: 05 49 21 33 17
FAX: 05 49 93 30 06

NOM DE L'AFFAIRE: Equipement Sportif Saint Cyr-Sur-Loire

DESIGNATION: Elevation Mur rideau EM13-1 et EM13-2

Niveau R+1

CARNET: Dess.: R.M.

Date: 24-05-18

IND: A

Ech: 1/..


Niveau EM13-1 EM13-2

STO : Store d'occultation

Remplissage:
3-Panneau isolant 2 faces alu
7-Vitrage : 44²/16A/55²
8-Vitrage : SP510/16A/55²

Menuiseries Extérieure Aluminium
de chez REYNAERS
Gamme CW50 (Mur rideau)
Gamme TS68 HV (Ouvrant caché)
Gamme CD68 (Porte)
RAL 7021 MAT

implantation
ok.
sans ouverture
ou

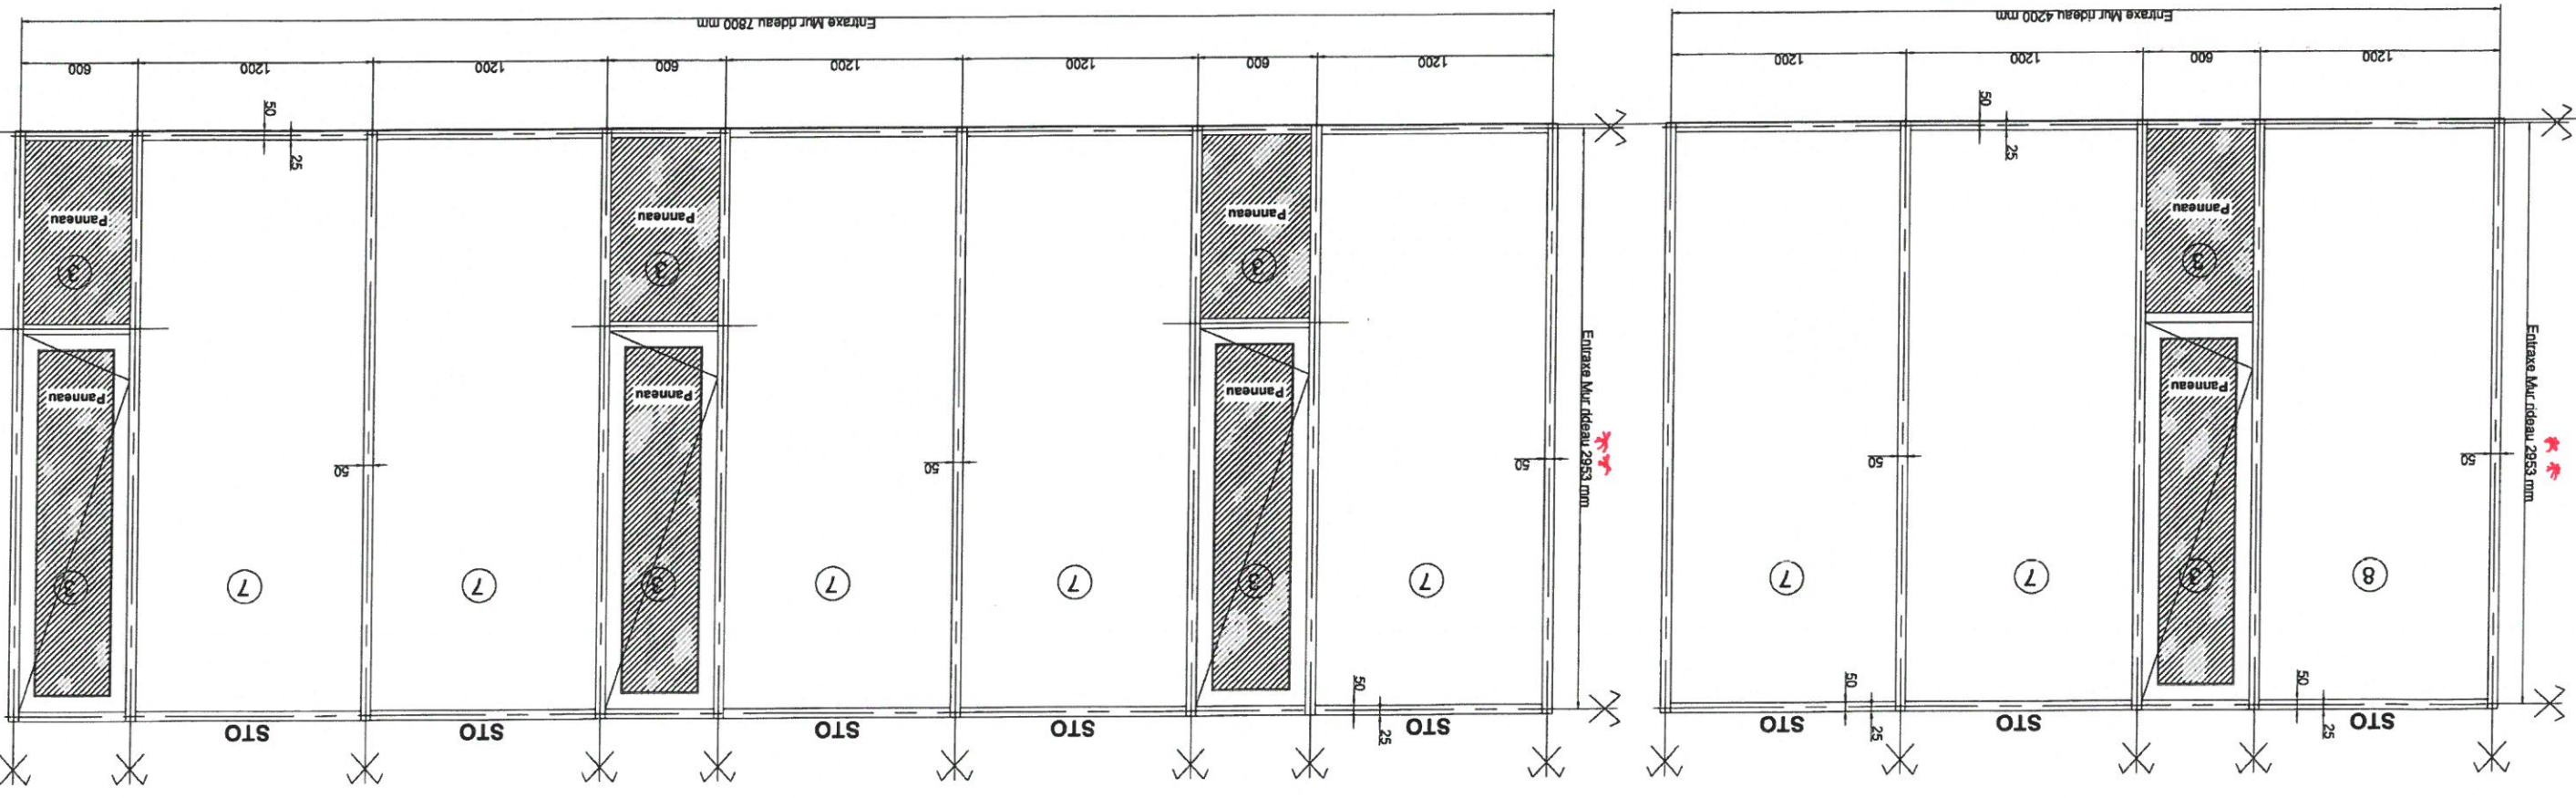

Vue de l'Extérieur
Repère EM 13-1
Façade Nord (niveau R+1)
Quantité 1

Vue de l'Extérieur
Repère EM 13-2
Façade Nord (niveau R+1)
Quantité 1

Façade Nord - Niveau R+1



VIAS SA
Z.I. de NONNES
86100 CHATELERAULT
TEL: 05 49 21 33 17
FAX: 05 49 93 30 06

NOM DE L'AFFAIRE: Equipement Sportif Saint Cyr-Sur-Loire

DESIGNATION: Elevation Mur rideau EM13-3


Niveau R+1
CARNET: N°: Elev EM13-3
Dess.: R.M. Date: 24-05-18 IND: A Ech: 1/..

STO: Store d'ocultation

Remplissage:
3-Panneau isolant 2 faces alu
8-Vitrage : SP510/16A/55²

Menuiseries Extérieure Aluminium
de chez REYNAERS
Gamme CW50 (Mur rideau)
Gamme TS68 HV (Ouvrant caché)
Gamme CD68 (Porte)
RAL 7021 MAT

implantation ok
sens ouverture ok

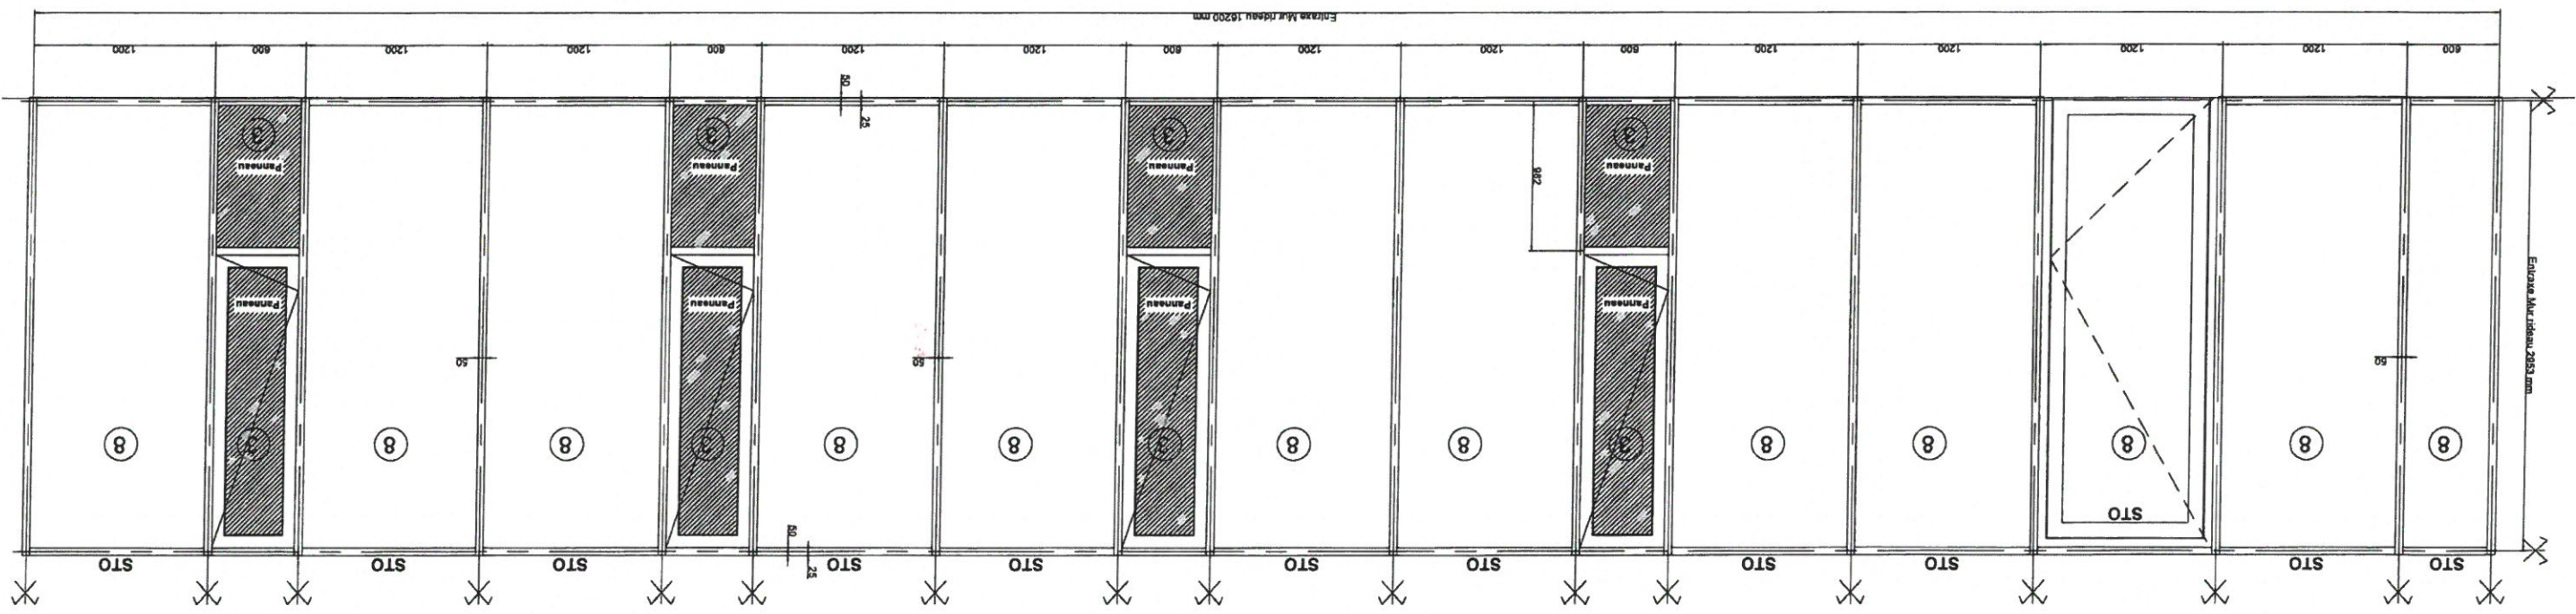

Vue de l'Extérieur
Repère EM 13-3
Façade Nord (niveau R+1)
Quantité 1



VIAS SA
Rue du pont de Moille
Z.I. de NONNES
86100 CHATELLERAULT
TEL: 05 49 21 33 17
FAX: 05 49 93 30 08

NOM DE L'AFFAIRE: Groupe scolaire et
Equipement Sportif Saint Cyr-Sur-Loire

DESIGNATION:

Elevation Mur rideau EM14

Niveau R+1

Dess.: R.M.


Date: 24-05-18

IND: A

Ech: 1/...

N°: Elev EM14

Menuiseries Extérieure Aluminium
de chez REYNALERS
Gamme CW50 (Mur rideau)
Gamme TS68 HV (Ouvrant caché)
Gamme CD68 (Porte)
RAL 7021 MAT
Remplissage:
3-Panneau isolant 2 faces alu
7-Vitrage : 44²/16A/55²

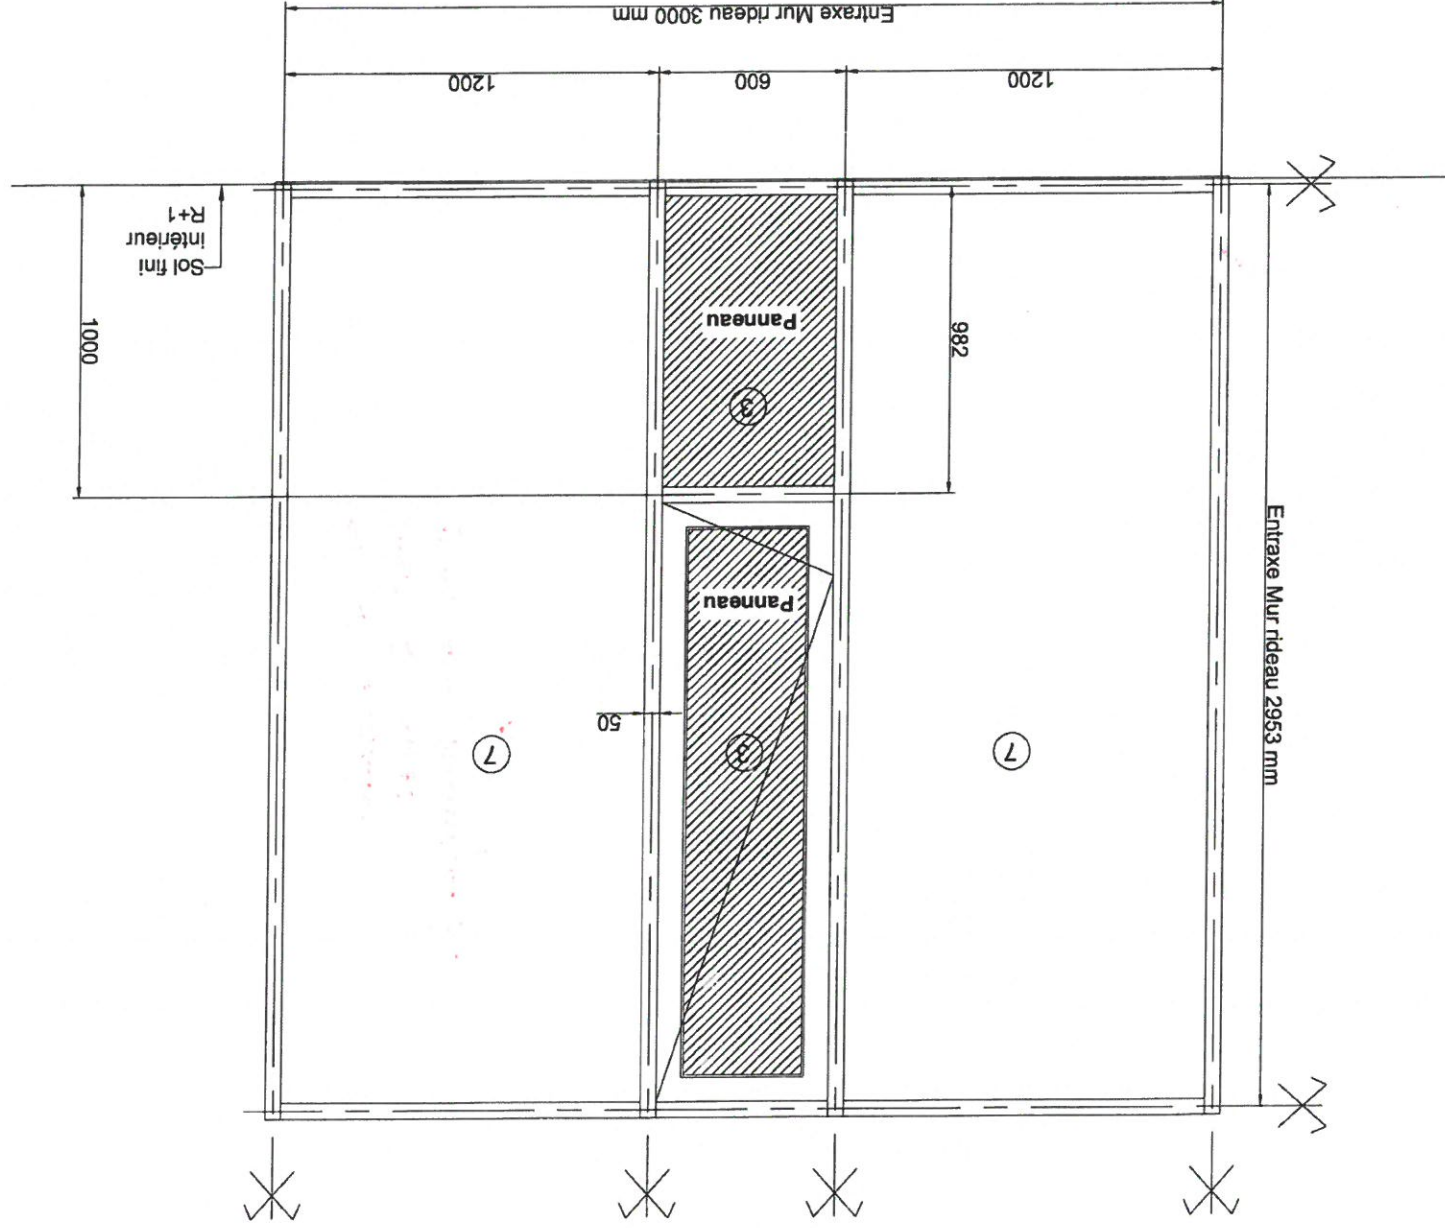


Vue de l'Extérieur
Repère EM 14
Fagade Nord (niveau R+1)
Quantité 1

implantation ok.
sans ouverture ok.

Remplissage:
7-Vitrage : 44²/16A/55²

Menuiseries Extérieure Aluminium
de chez REYNAERS
Gamme CW50 (Mur rideau)
RAL 7021 MAT

Cote à confirmer suivant plan de charpente

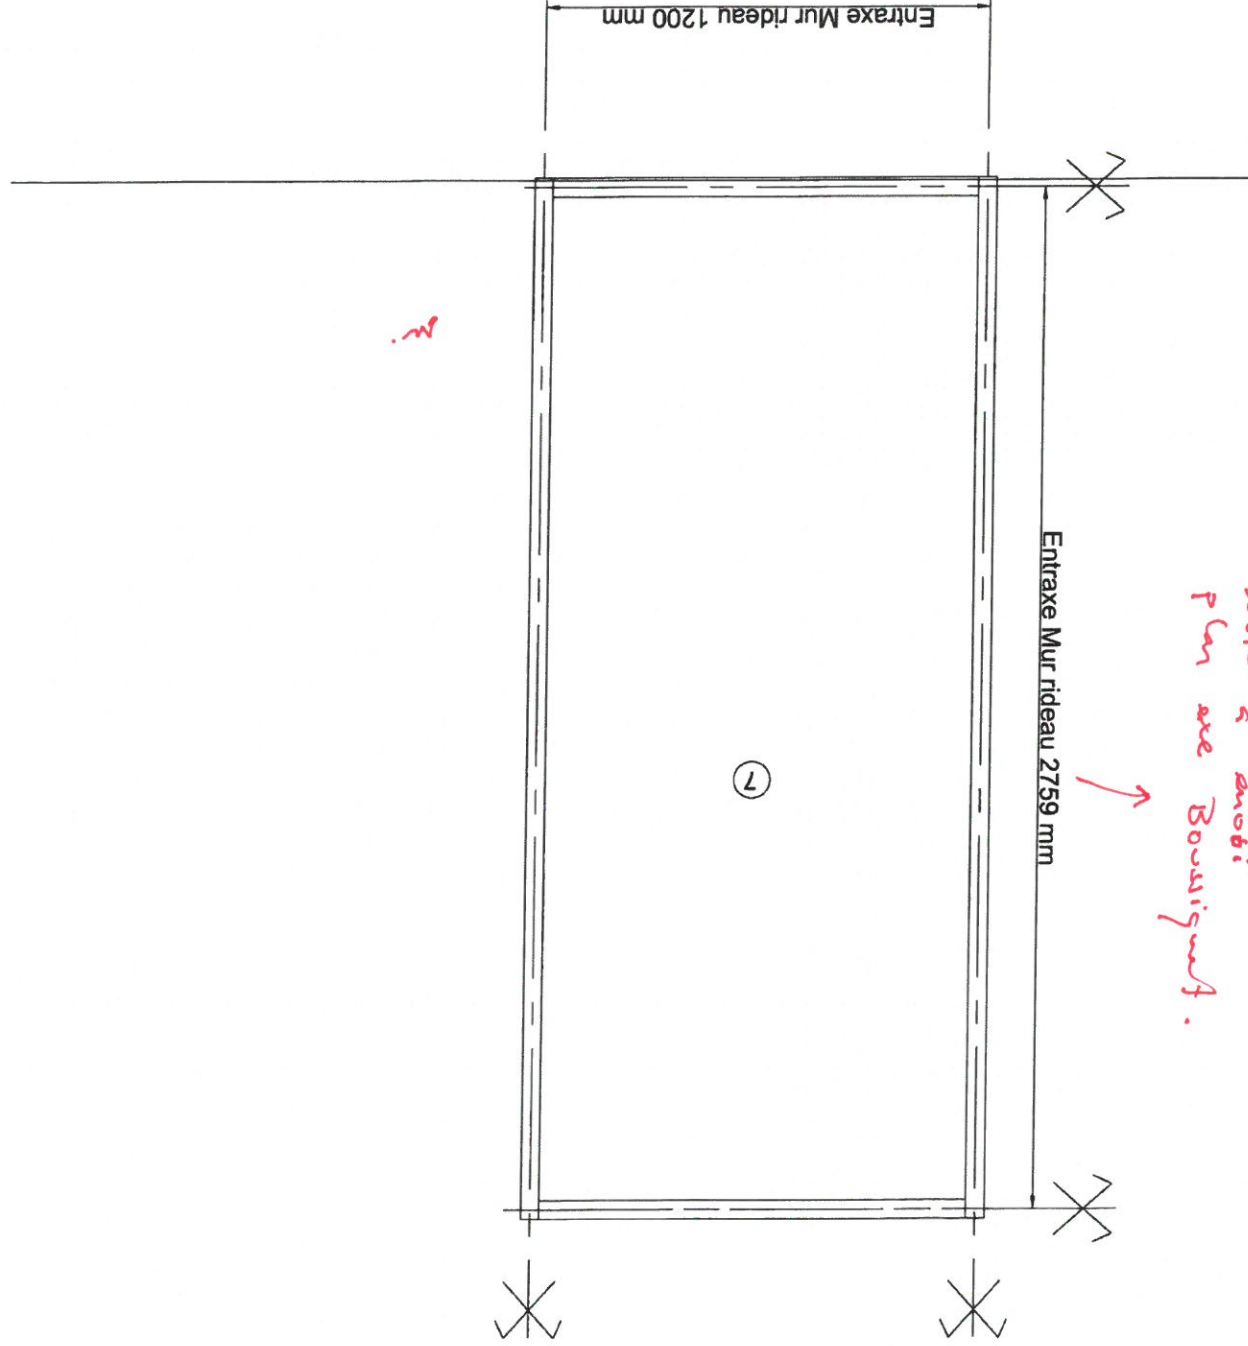


Vue de l'Extérieur
Repère EM 15
Façade Ouest (niveau R+1)
Quantité 1


Façade Ouest - Niveau R+1

Remplissage:
3-Panneau isolant 2 faces alu
5-Vitrage : SP510/16A/44² Xtreme

Menuiseries Extérieure Aluminium
de chez REYNAERS
Gamme CW50 (Mur rideau)
Gamme CD68 (Porte)
RAL 7021 MAT

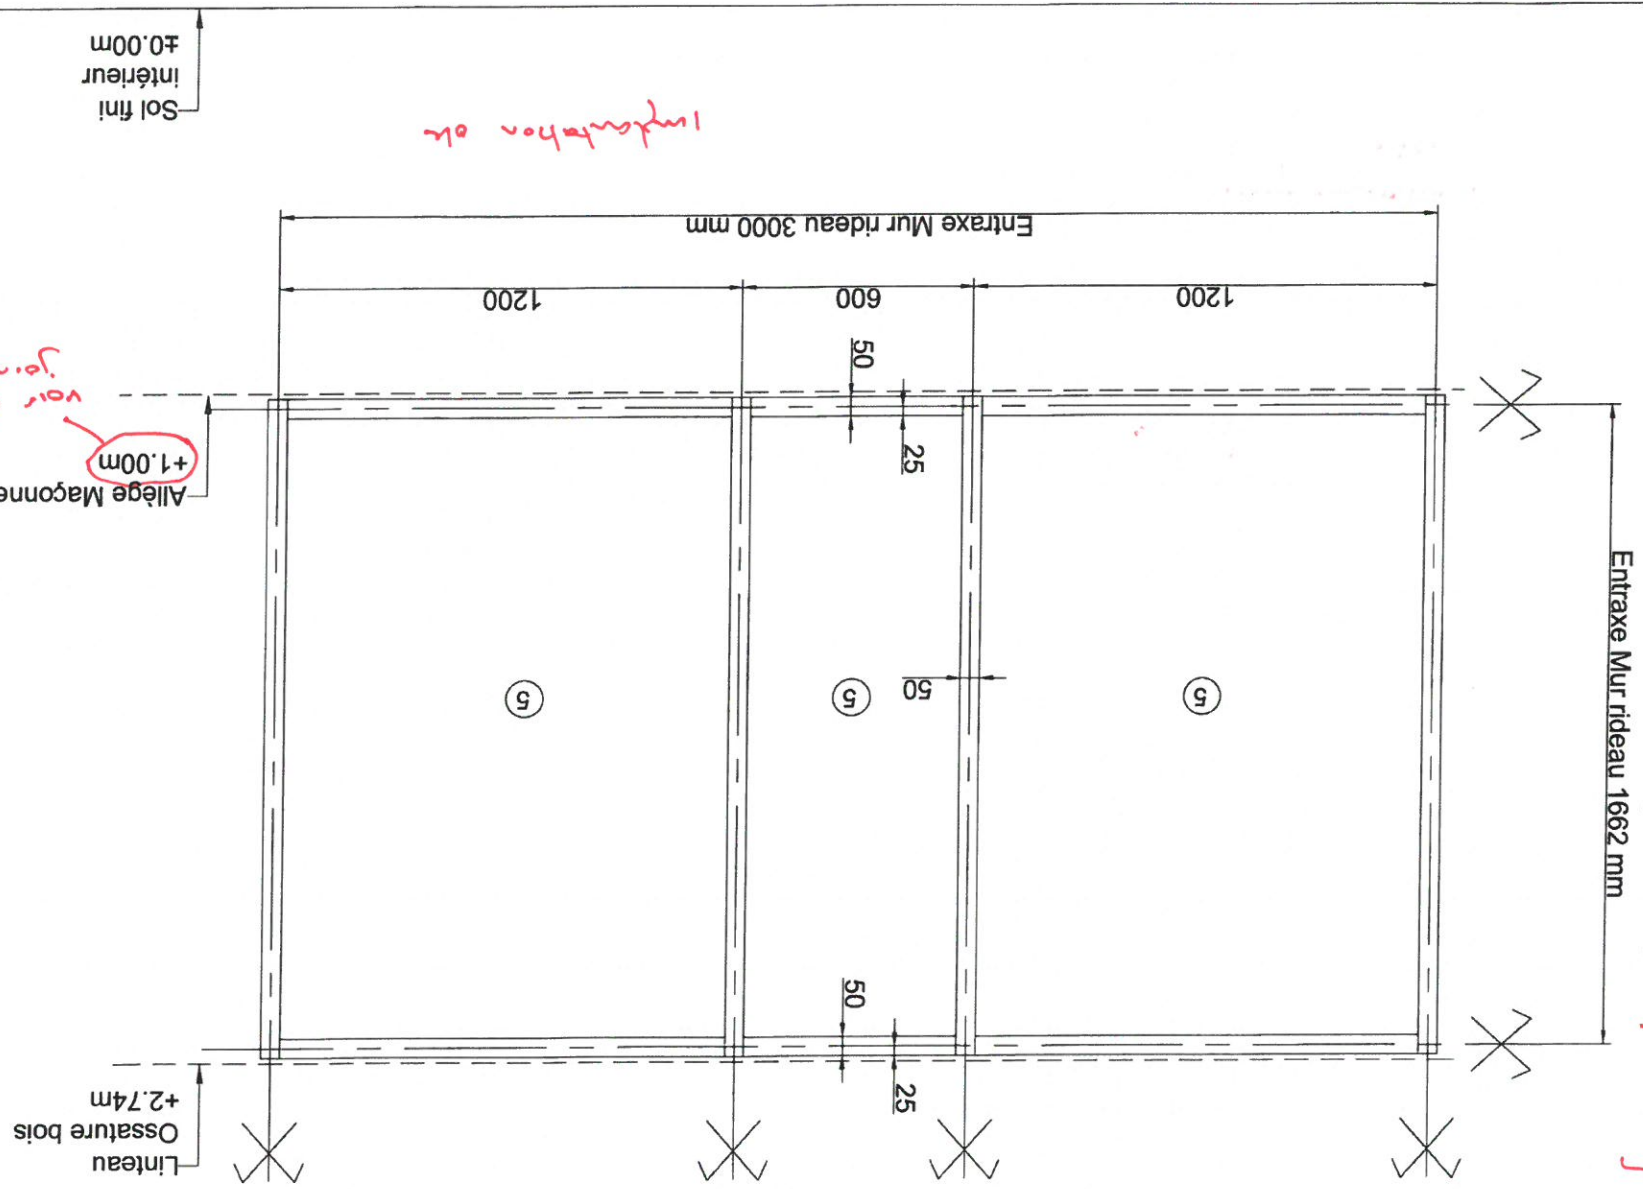

Vue de l'Extérieur
Repère EM 16-1
Façade Sud (niveau rdc)
Quantité 1

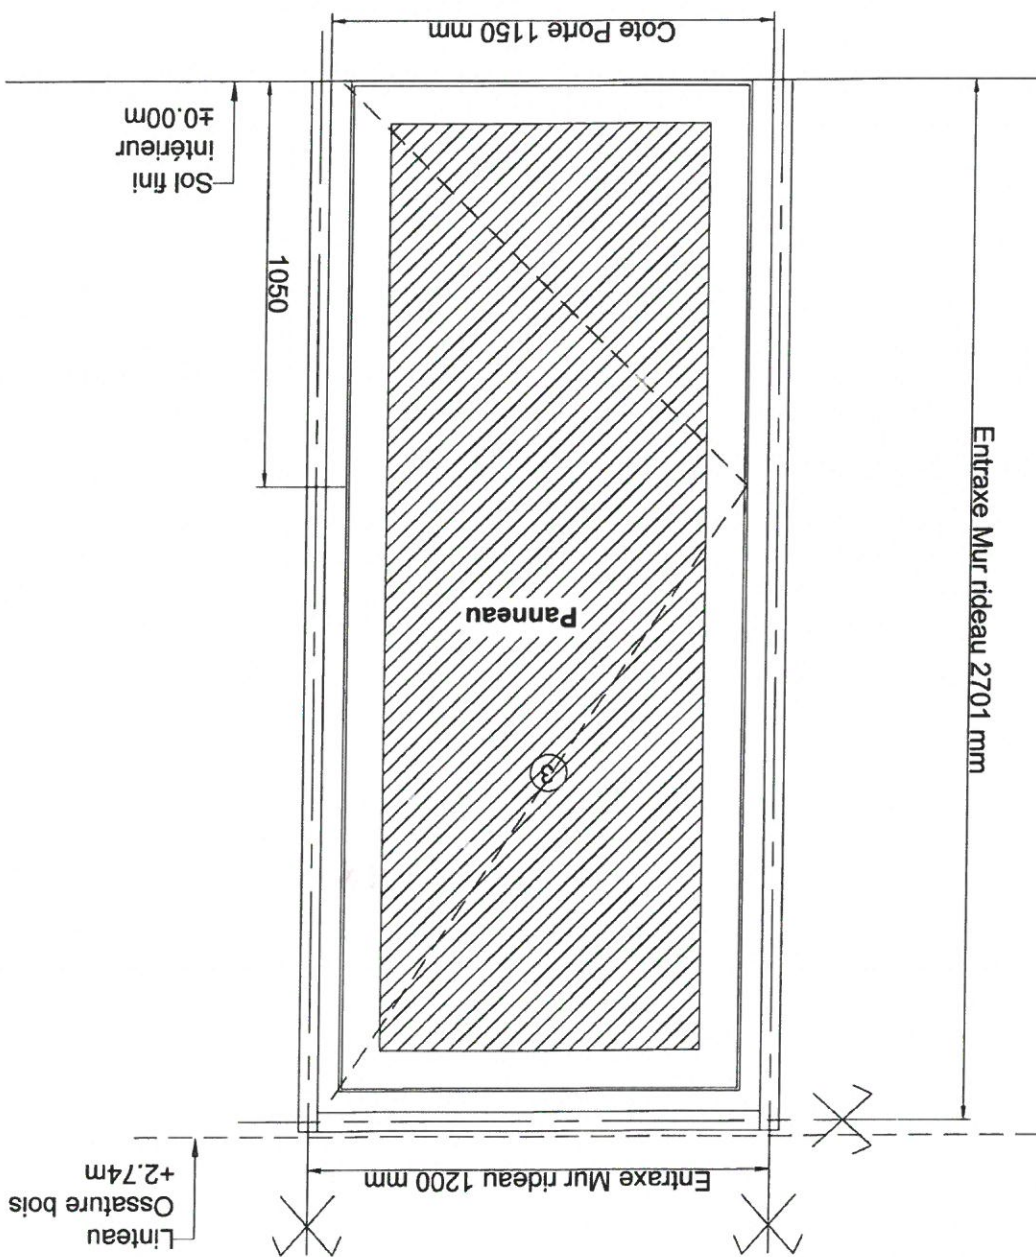

Vue de l'Extérieur
Repère EM 17
Façade Sud (niveau rdc)
Quantité 1

Façade Sud - Niveau RDC



VIAS SA
Rue du pont de Moille
Z.I. de NONNES
86100 CHATELERAULT
TEL: 05 49 21 33 17
FAX: 05 49 93 30 06

NOM DE L'AFFAIRE: Groupe scolaire et
Equipement Sportif Saint Cyr-Sur-Loire

DESIGNATION:

Elevation Mur rideau EM16-2

Niveau RDC

CARNET: Dess.: R.M.


Date: 24-05-18 IND: A

Ech: 1/.. N°: Elev EM16-2

Remplissage:
5-Vitrage : SP510/16A/44² Xtreme

Menuiseries Extérieure Aluminium
de chez REYNAERS
Gamme CW50 (Mur rideau)
RAL 7021 MAT

Vue de l'Extérieur
Repère EM 16-2
Façade Sud (niveau rdc)
Quantité 2

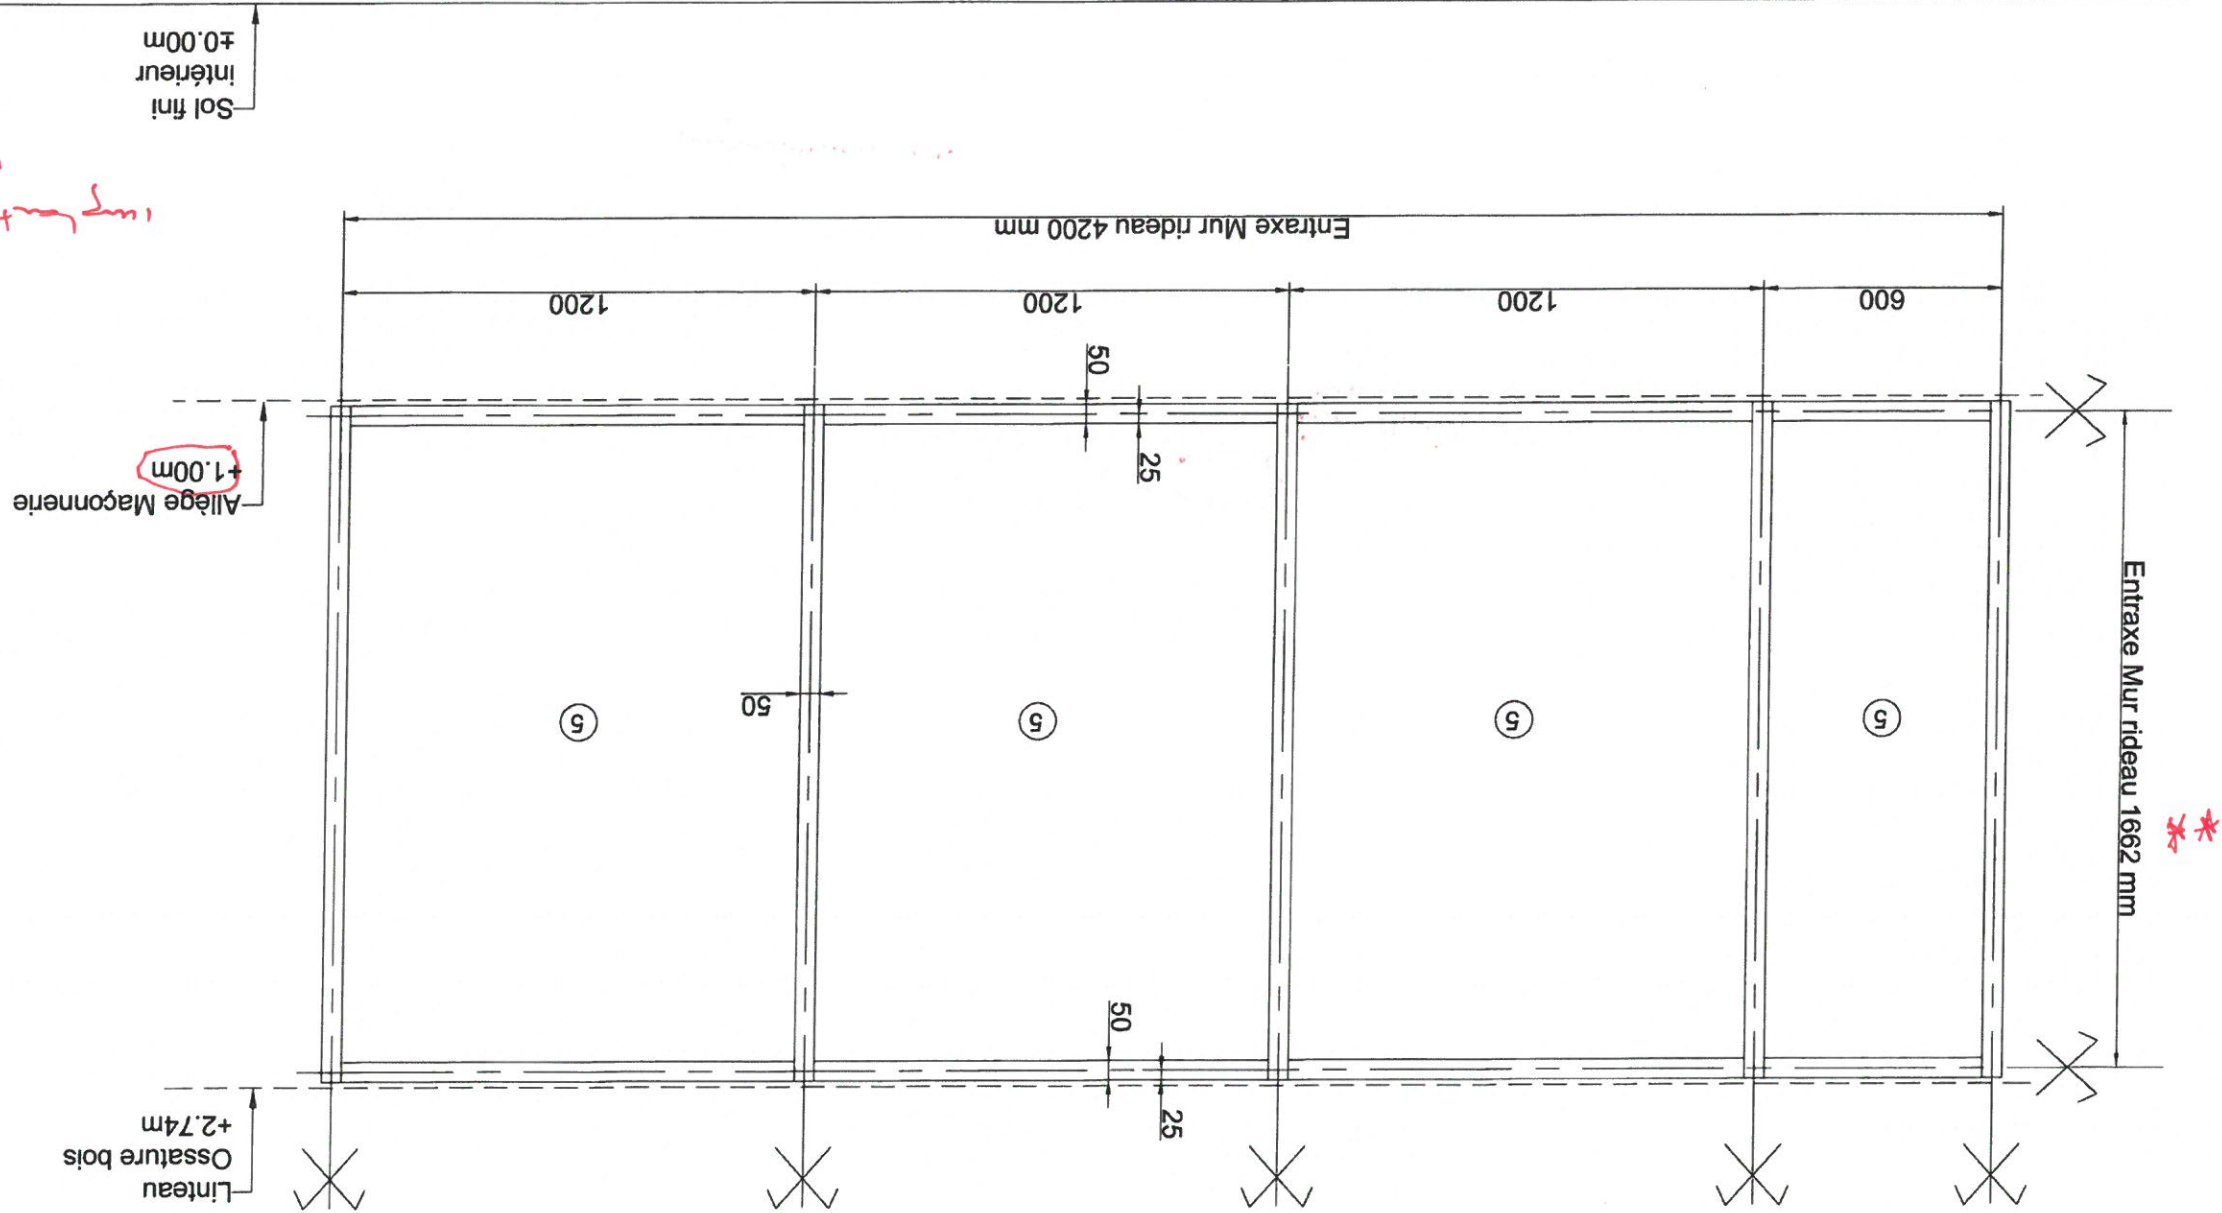

Façade Sud - Niveau RDC



VIAS SA
Rue du pont de Moille
Z.I. de NONNES
86100 CHATELLEVAULT
TEL: 05 49 21 33 17
FAX: 05 49 93 30 06

NOM DE L'AFFAIRE: Groupe scolaire et
Equipement Sportif Saint Cyr-Sur-Loire

DESIGNATION:

Elevation Mur rideau EM16-3

Niveau RDC

Dess.: R.M.

Date: 24-05-18

IND: A

Ech: 1/..


N°: Elev EM16-3

Sol fini
intérieur
±0.00m

Allège Maçonnerie
+1.00m

Linteau
Ossature bois
+2.74m

Vue de l'Extérieur
Repère EM 16-3
Façade Sud (niveau rdc)
Quantité 1

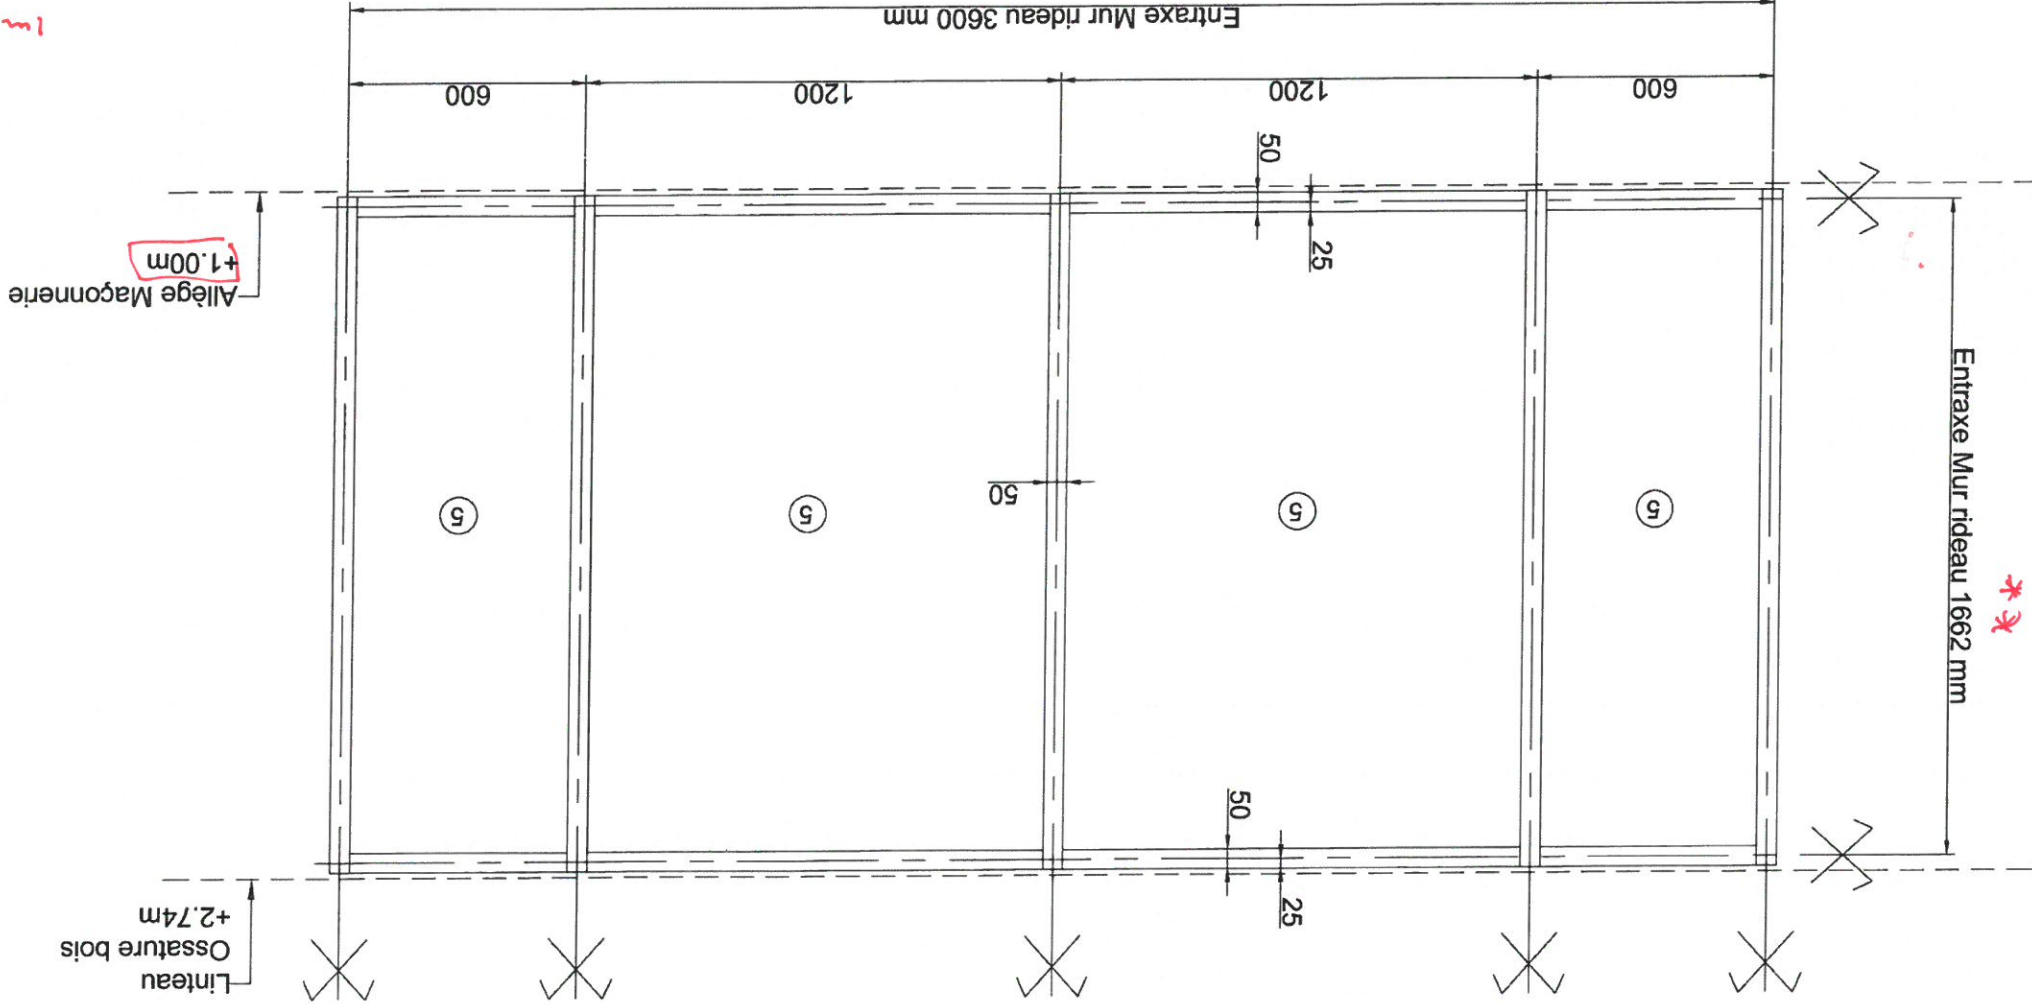

Menuiseries Extérieure Aluminium
de chez REYNAERS
Gamme CW50 (Mur rideau)
RAL 7021 MAT

Remplissage:
5-Vitrage : SP510/16A/44² Xtreme

Façade Sud - Niveau RDC



VIAS SA
Rue du pont de Moille
Z.I. de NONNES
86100 CHATELERAULT
TEL: 05 49 21 33 17
FAX: 05 49 93 30 08

NOM DE L'AFFAIRE: Groupe scolaire et
Equipement Sportif Saint Cyr-Sur-Loire

DESIGNATION:

Elevation Mur rideau EM16-4

Niveau RDC

CARNET: Dess.: R.M.

Date: 24-05-18


IND: A

Ech: 1/..

N°: Elev EM16-4

Remplissage:
5-Vitrage : SP510/16A/44² Xtreme

Menuiseries Extérieure Aluminium
de chez REYNAERS
Gamme CW50 (Mur rideau)
RAL 7021 MAT

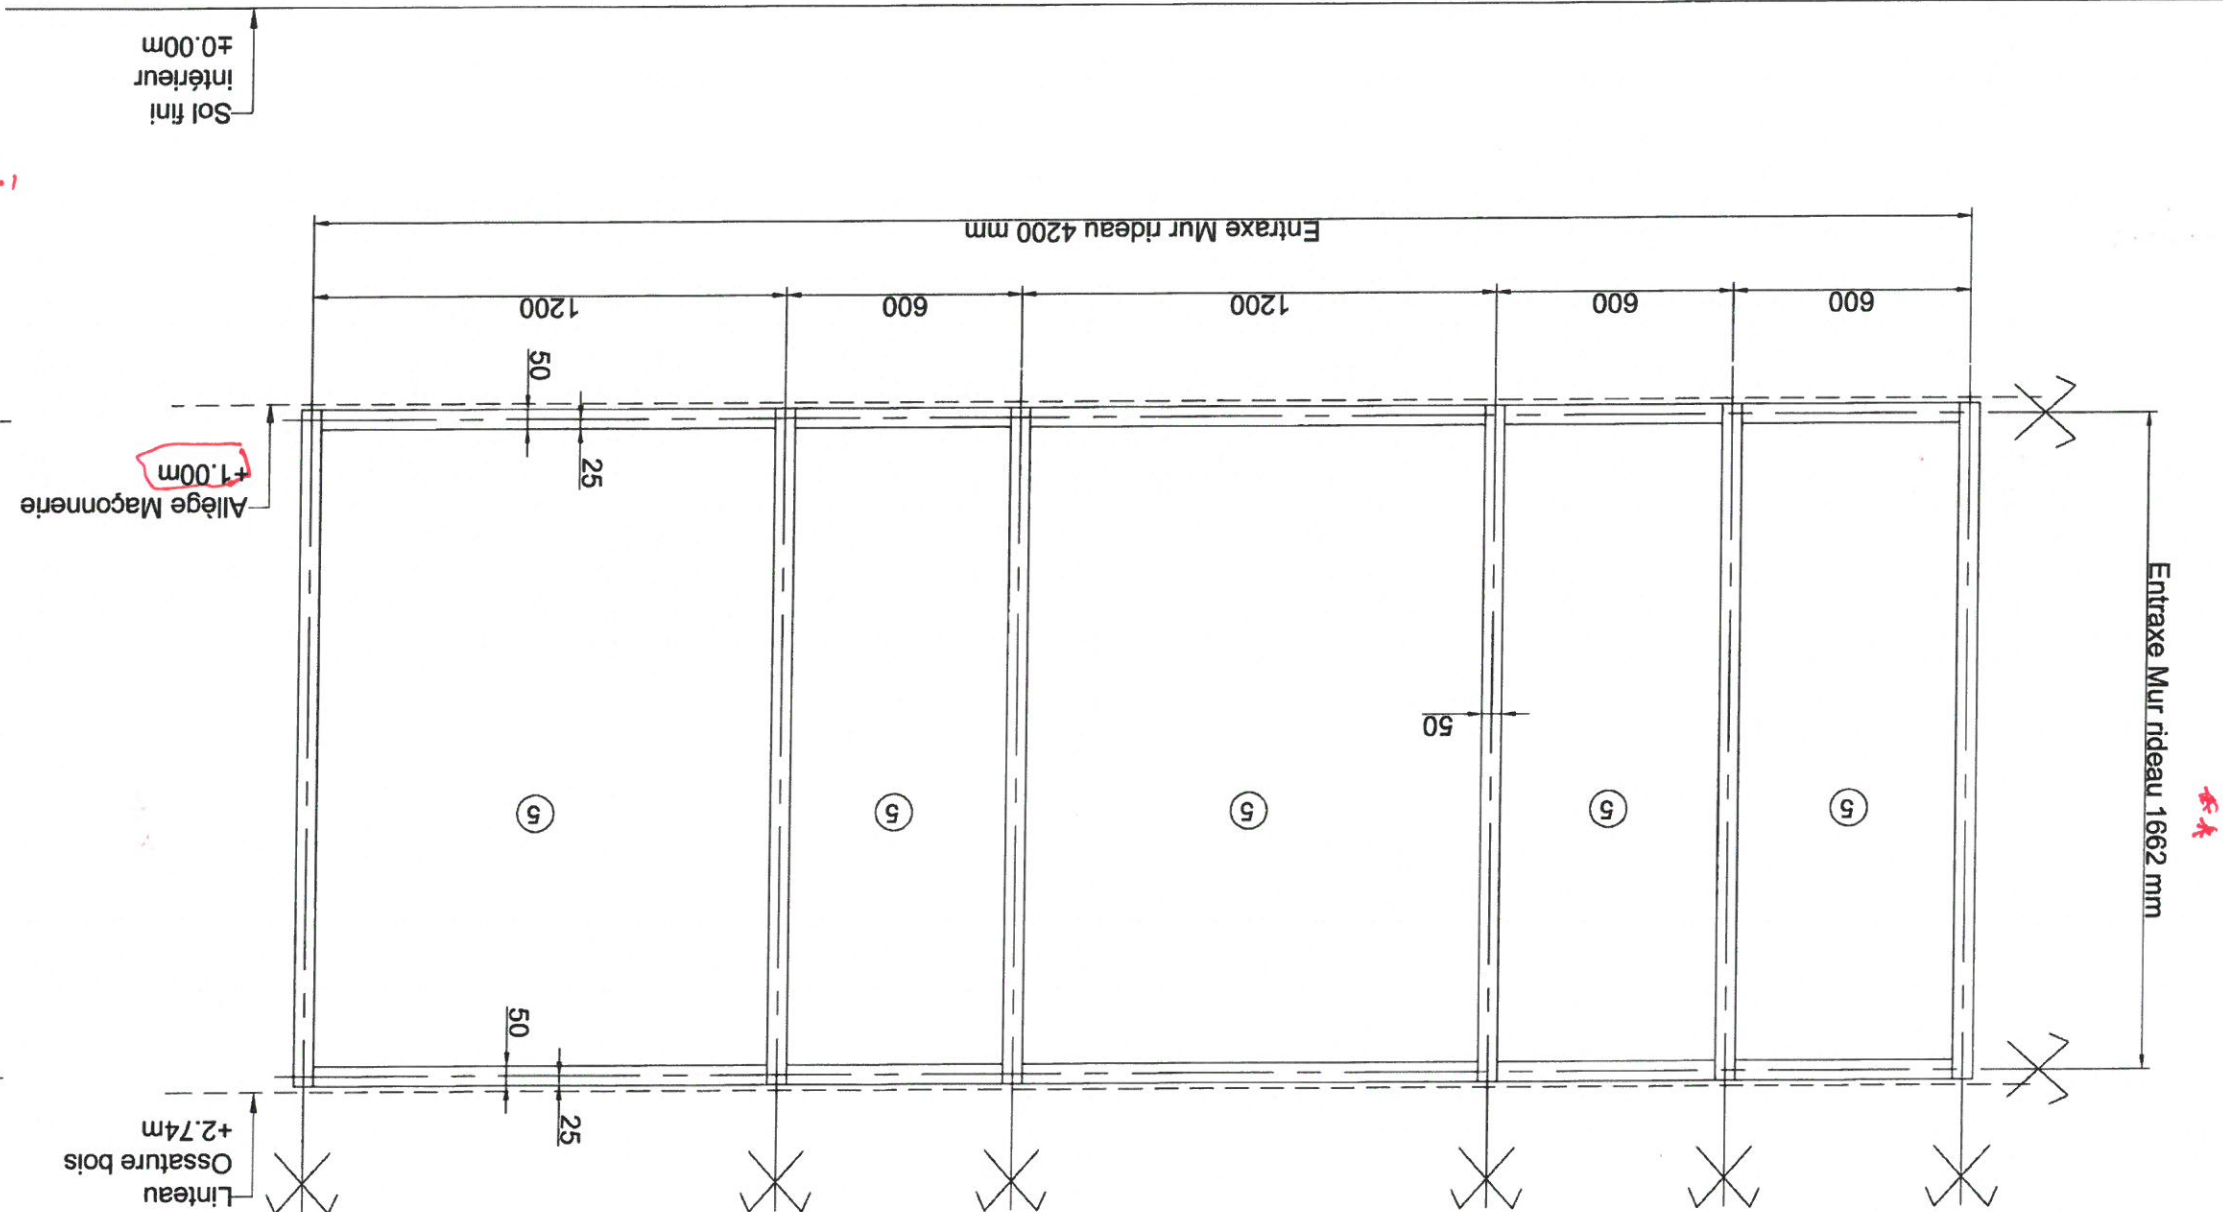

Vue de l'Extérieur
Repère EM 16-4
Façade Sud (niveau rdc)
Quantité 1


Façade Sud - Niveau RDC

BSO : Brise soleil Orientable

Remplissage:
3-Panneau isolant 2 faces alu
4-SP510/16A/44²
6-Vitrage : 33²/16A/44²

Menuiseries Extérieure Aluminium
de chez REYNALERS
Gamme CW50 (Mur rideau)
Gamme T68 HV (Ouvrant caché)
Gamme CD68 (Porte)
RAL 7021 MAT

! Déplacement
et talus =
allège.

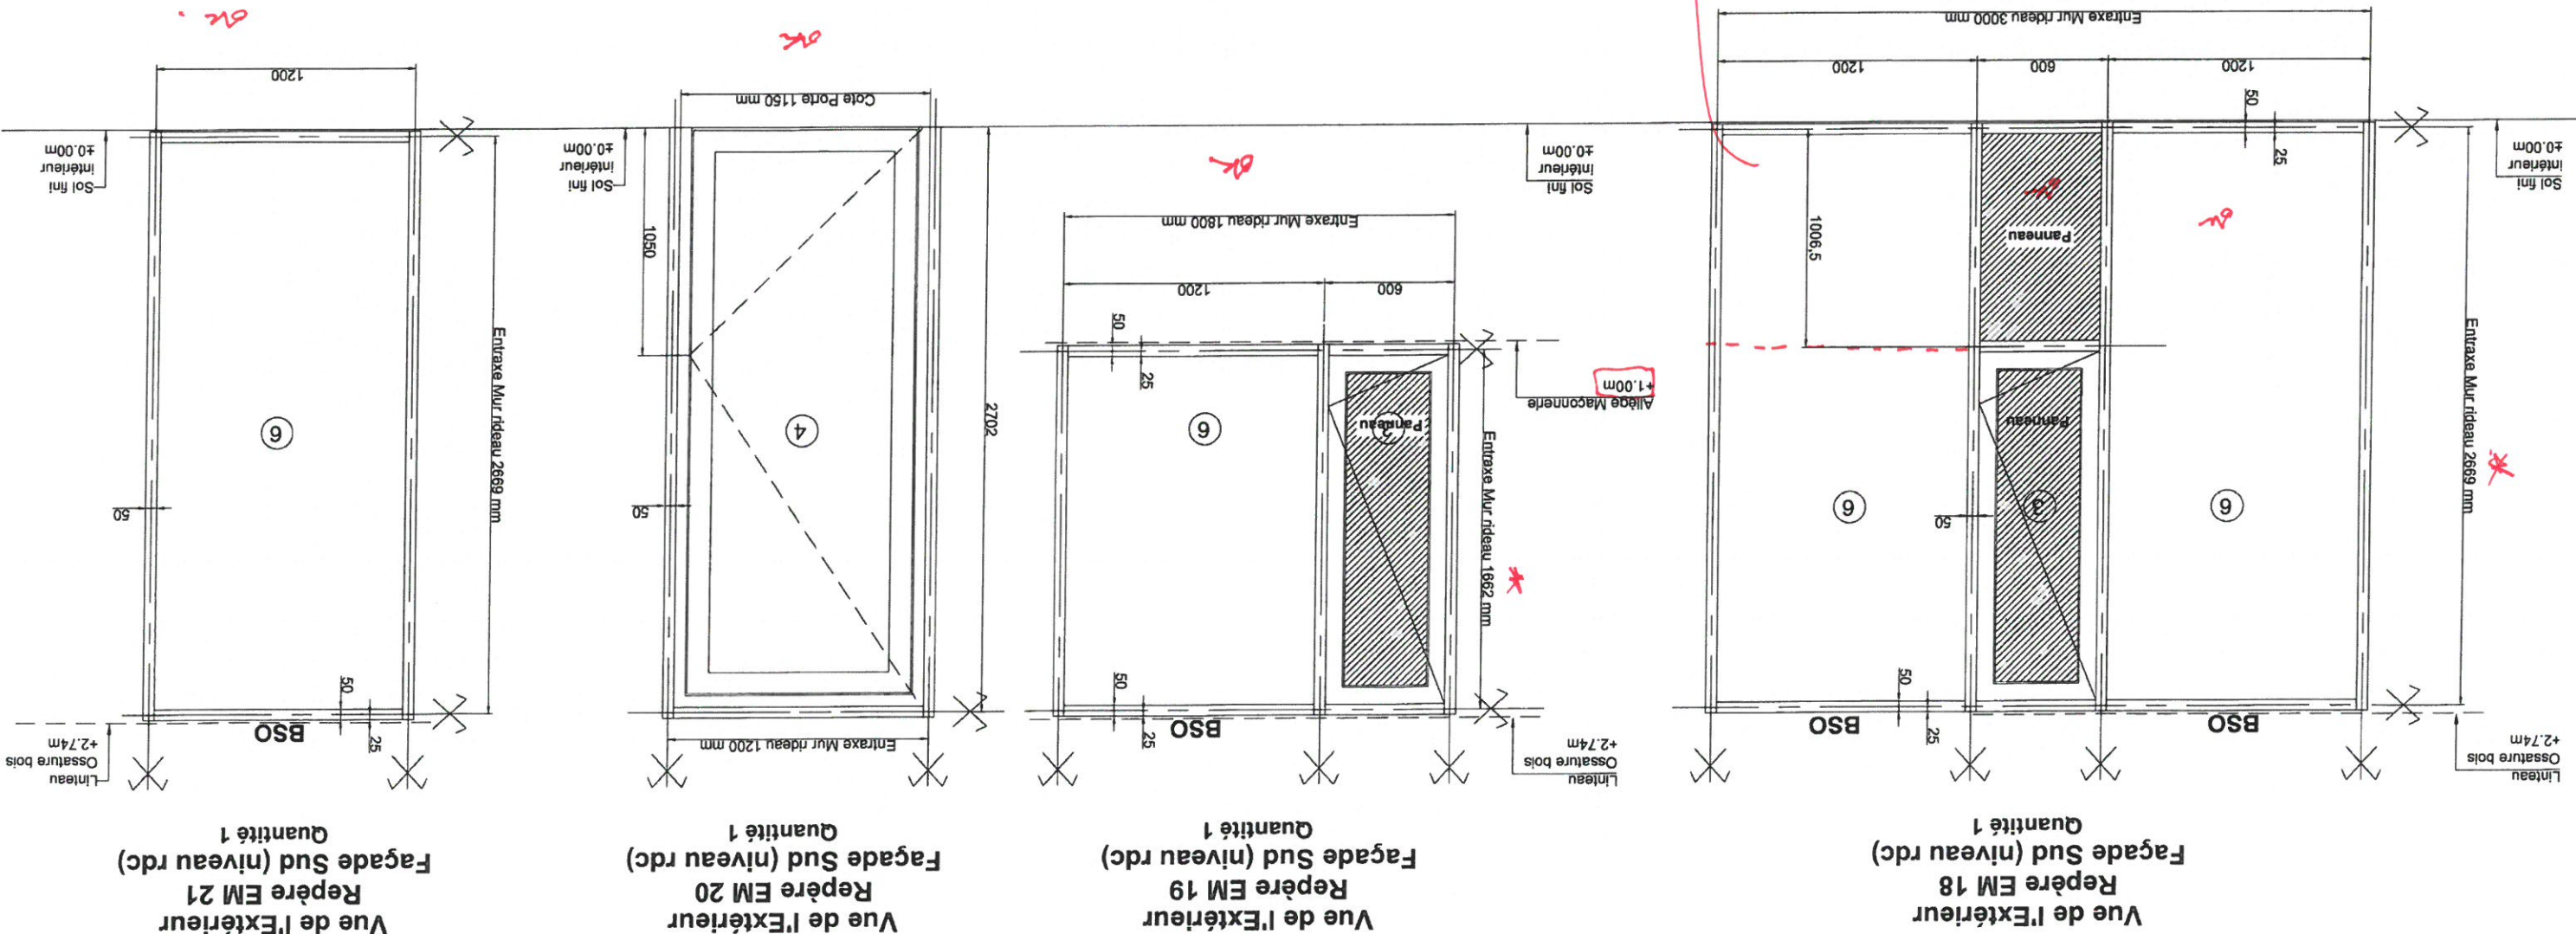


Façade Sud - Niveau RDC

Menuiseries Extérieure Aluminium
de chez REYNAERS
Gamme CW50 (Mur rideau)
Gamme T68 HV (Ouvrant caché)
RAL 7021 MAT

Remplissage:
3-Panneau isolant 2 faces alu
6-Vitrage : 33²/16A/44²
BSO : Brise soleil Orientable

Vue de l'Extérieur
Repère EM 22
Façade Sud (niveau rdc)
Quantité 1

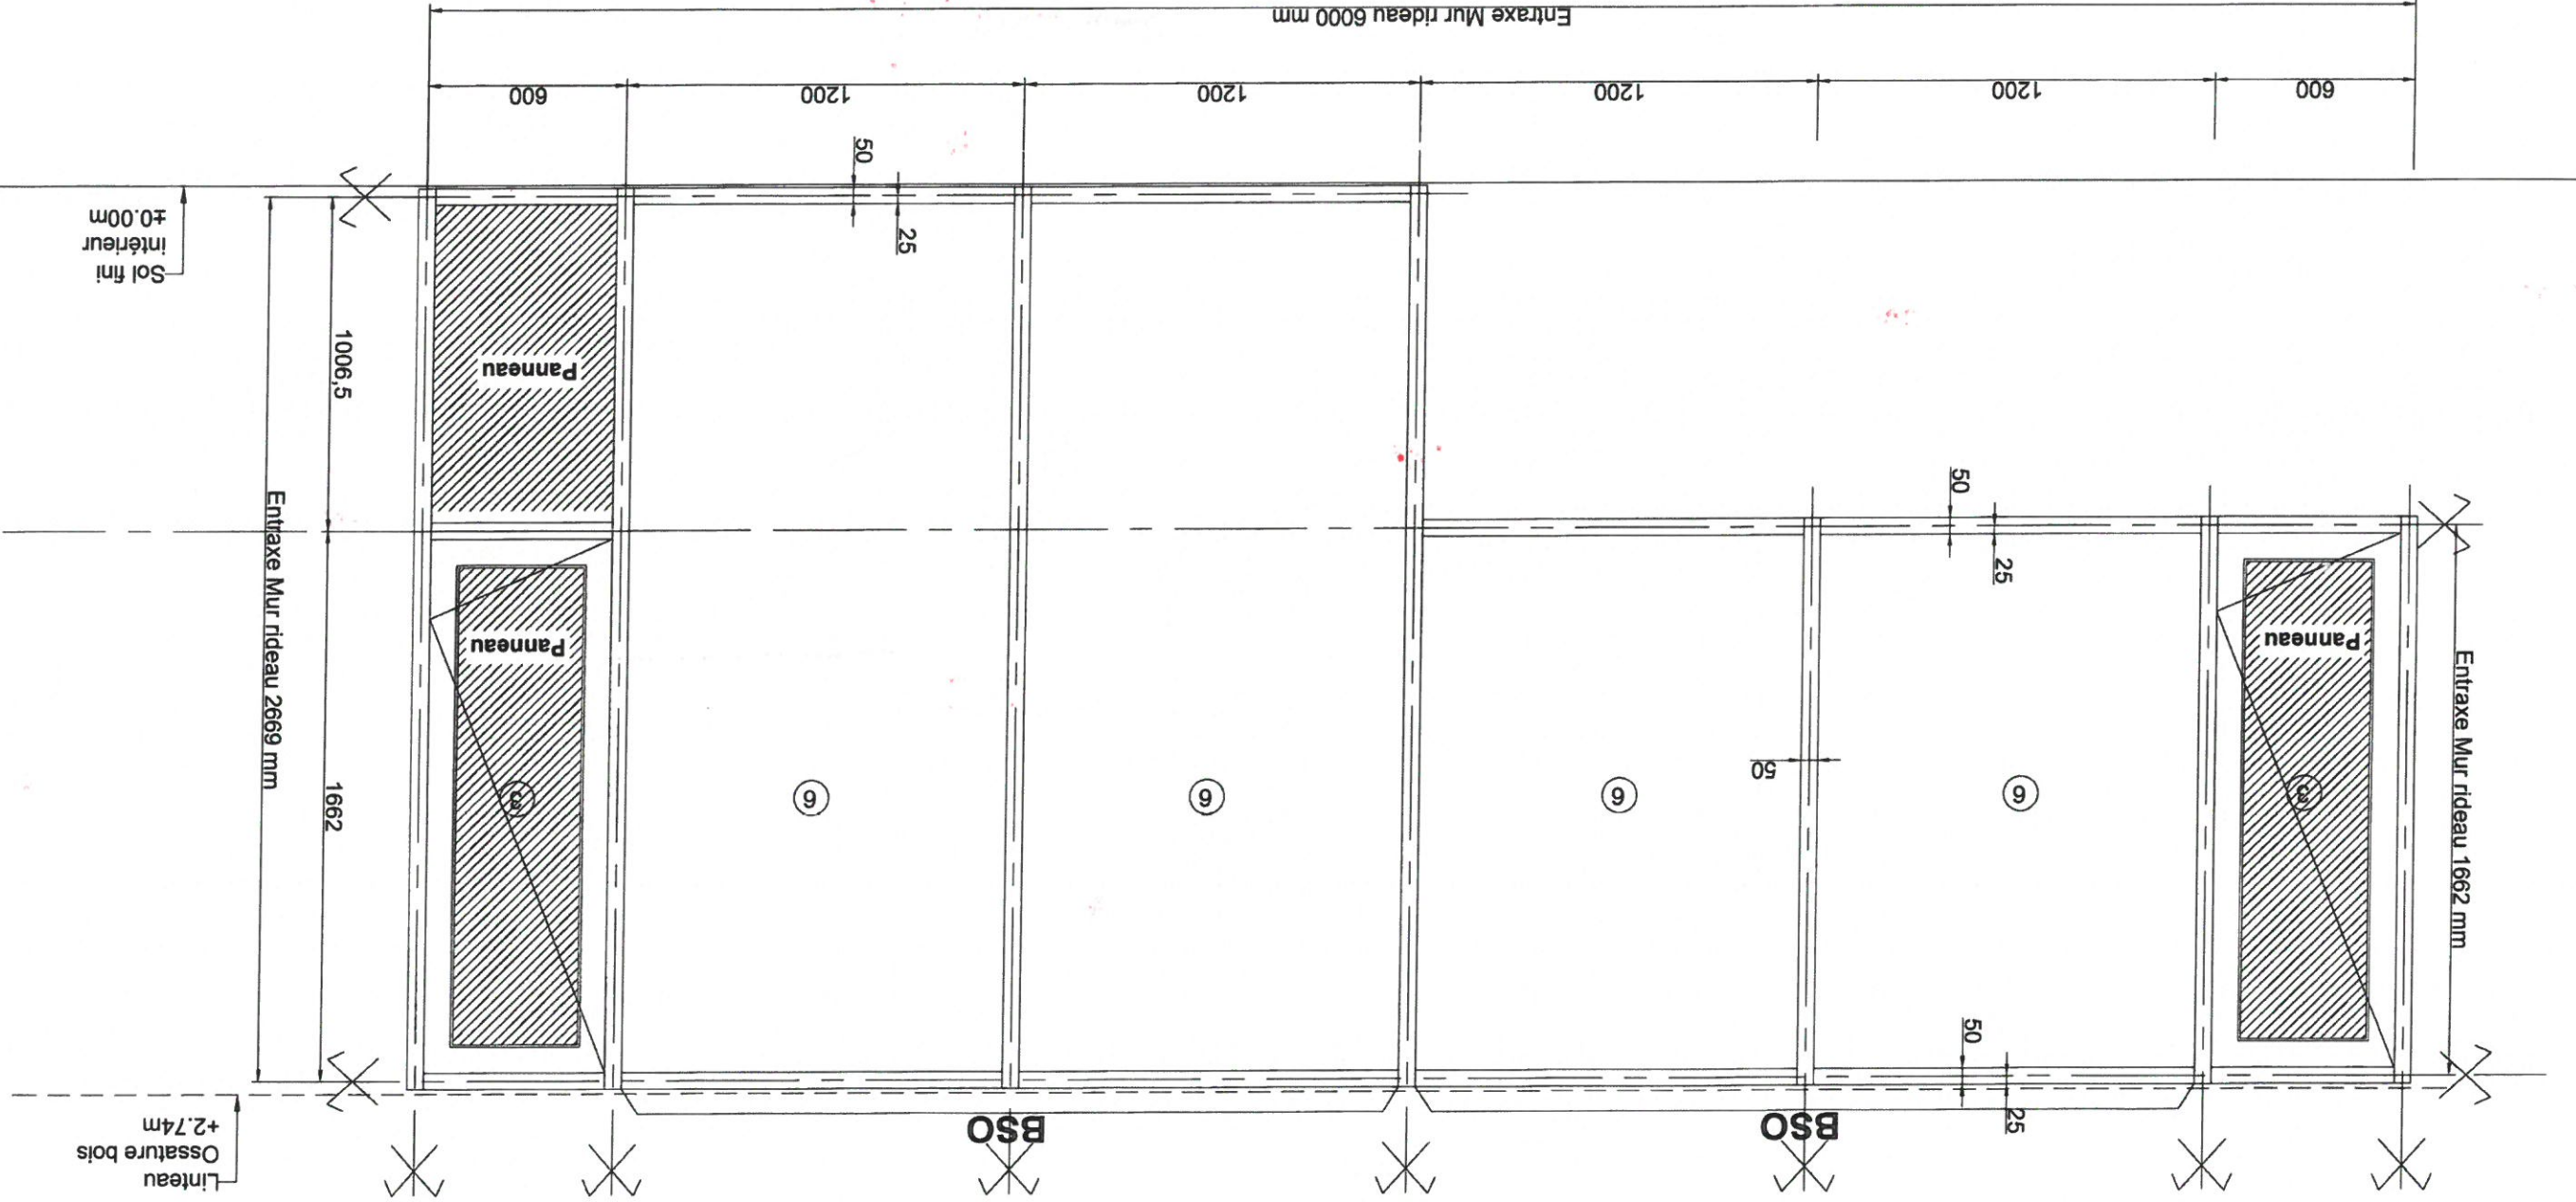


Façade Sud - Niveau RDC

implantation ok.
sans ouverture ok.

Porte ACIER
Fournisseur non défini
RAL 7021 MAT

Doublage à Confirmer

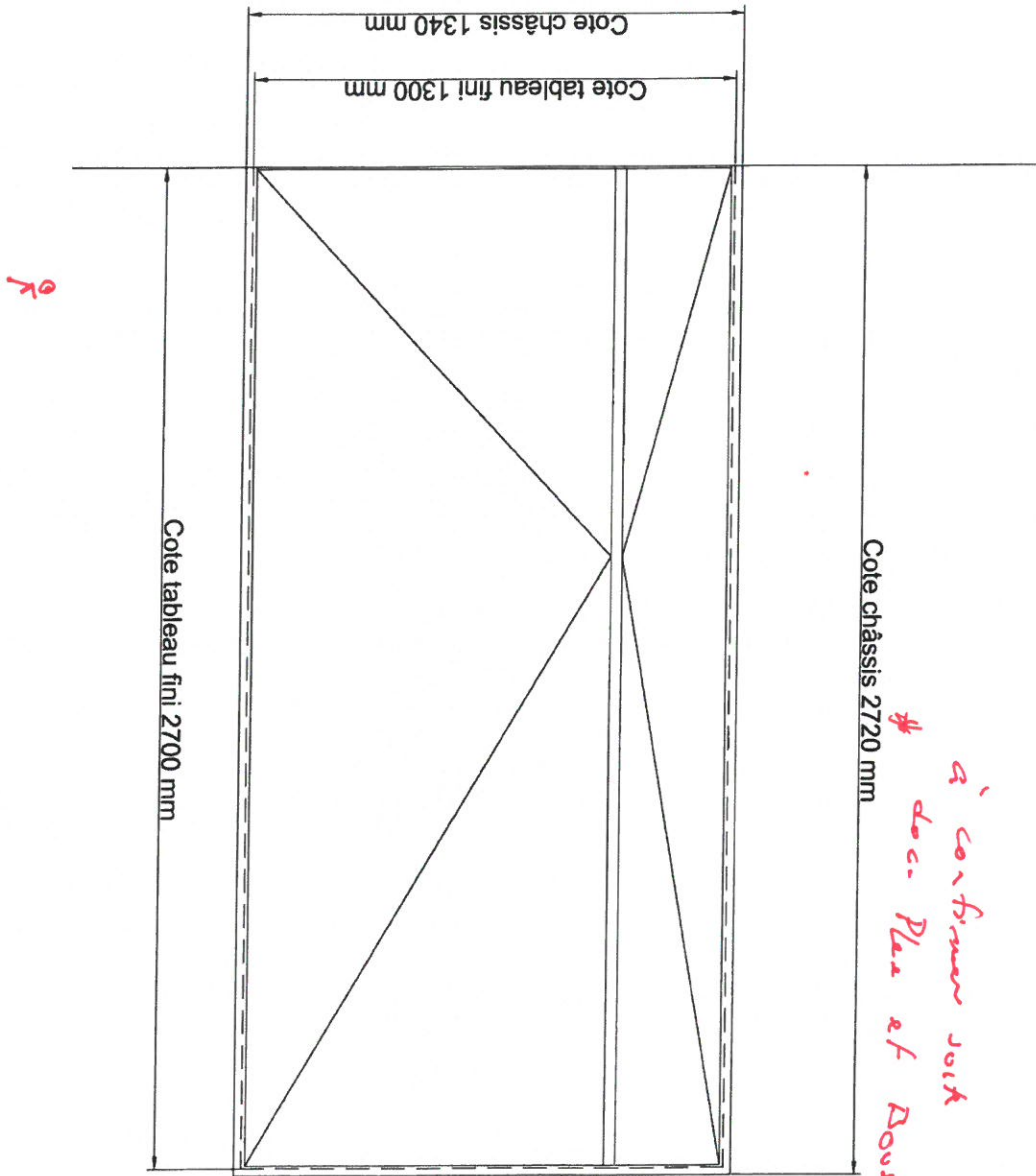

Vue de l'Extérieur
Repère EM 23
(Porte acier)
Quantité 1

Façade Ouest - Niveau RDC


Façade Sud - Niveau RDC

Menuiseries Extérieure Aluminium
de chez REYNAERS
Gamme CW50 (Mur rideau)
Gamme T68 HV (Ouvrant caché)
RAL 7021 MAT

Remplissage:
3-Panneau isolant 2 faces alu
6-Vitrage : 33²/16A/4²
BSO : Brise soleil Orientable

Porte acier (Fournisseur non défini)

Grille chez Plabac

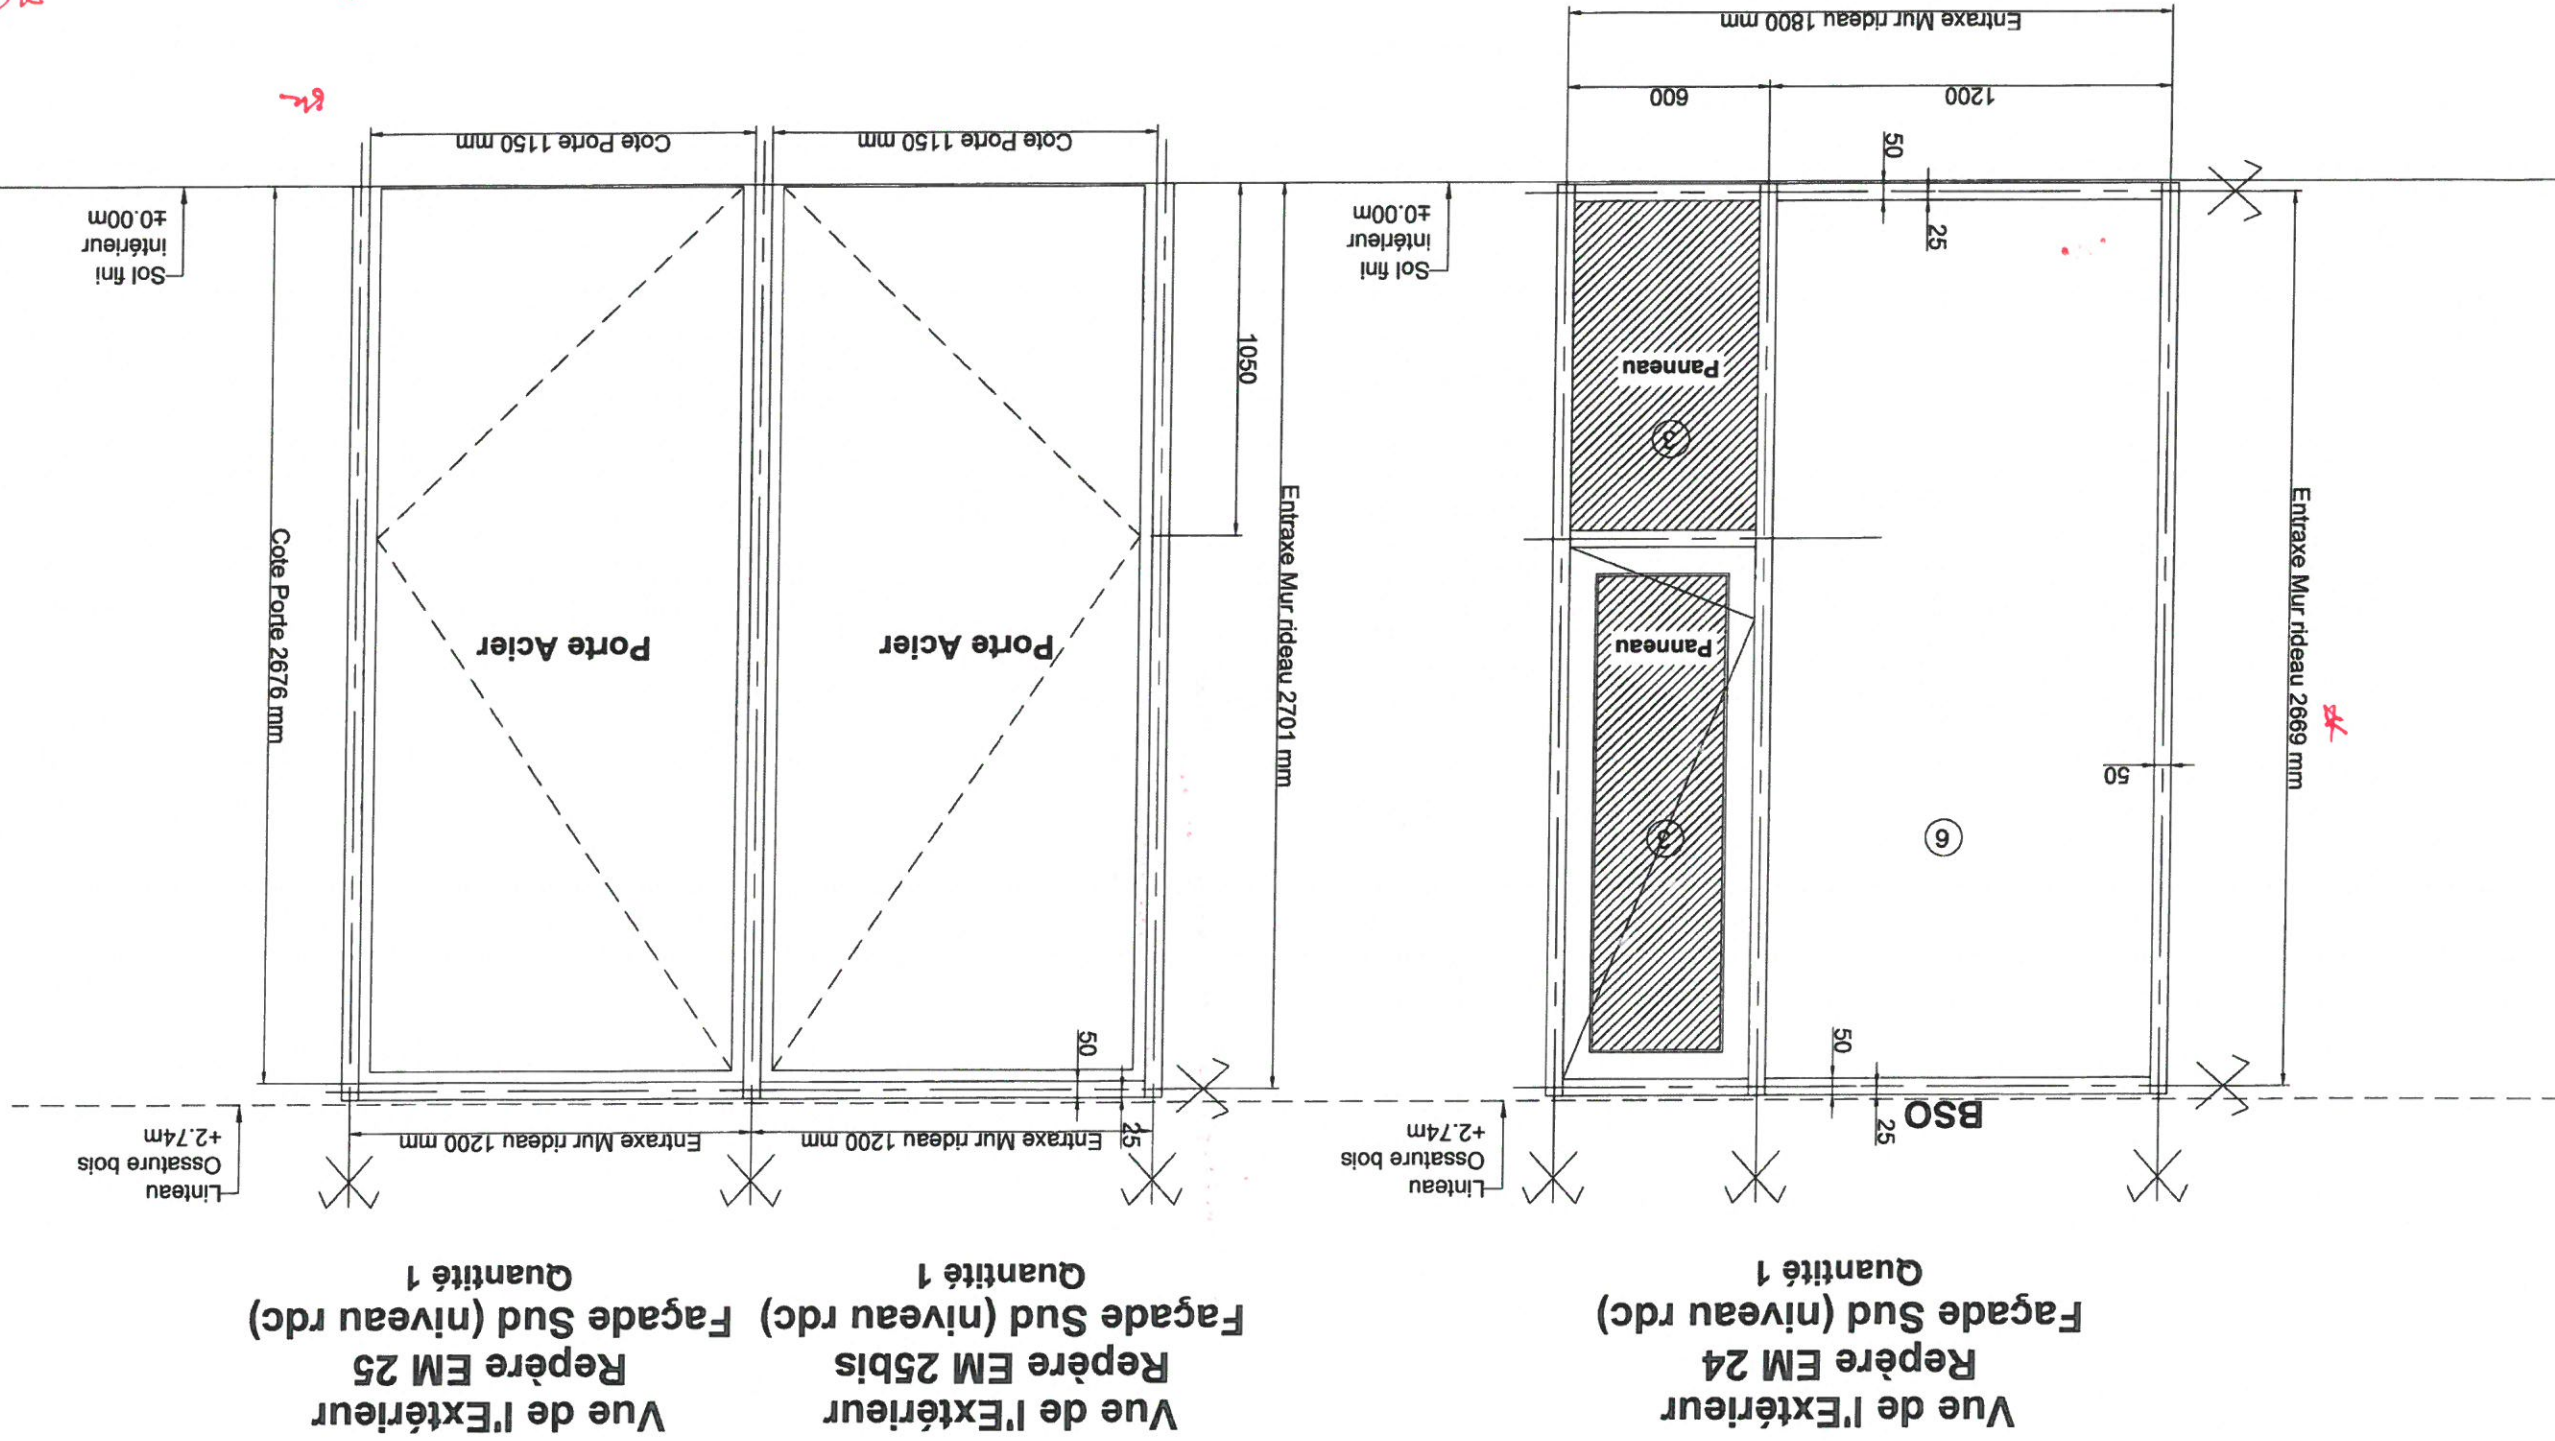



VIAS SA
Rue du pont de Moille
Z.I. de NONNES
86100 CHATELLEVAULT
TEL: 05 49 21 33 17
FAX: 05 49 93 30 06


NOM DE L'AFFAIRE: Groupe scolaire et
Equipement Sportif Saint Cyr-Sur-Loire

DESIGNATION: Elevation Mur rideau EM26 et EM65BIS
Niveau RDC

CARNET: Dess.: R.M. Date: 24-05-18 IND: A Ech: 1/..
Niveau EM26-EM26BIS

Menuiseries Extérieure Aluminium
de chez REYNAERS
Gamme CW50 (Mur rideau)
RAL 7021 MAT

Porte acier (Fournisseur non défini)

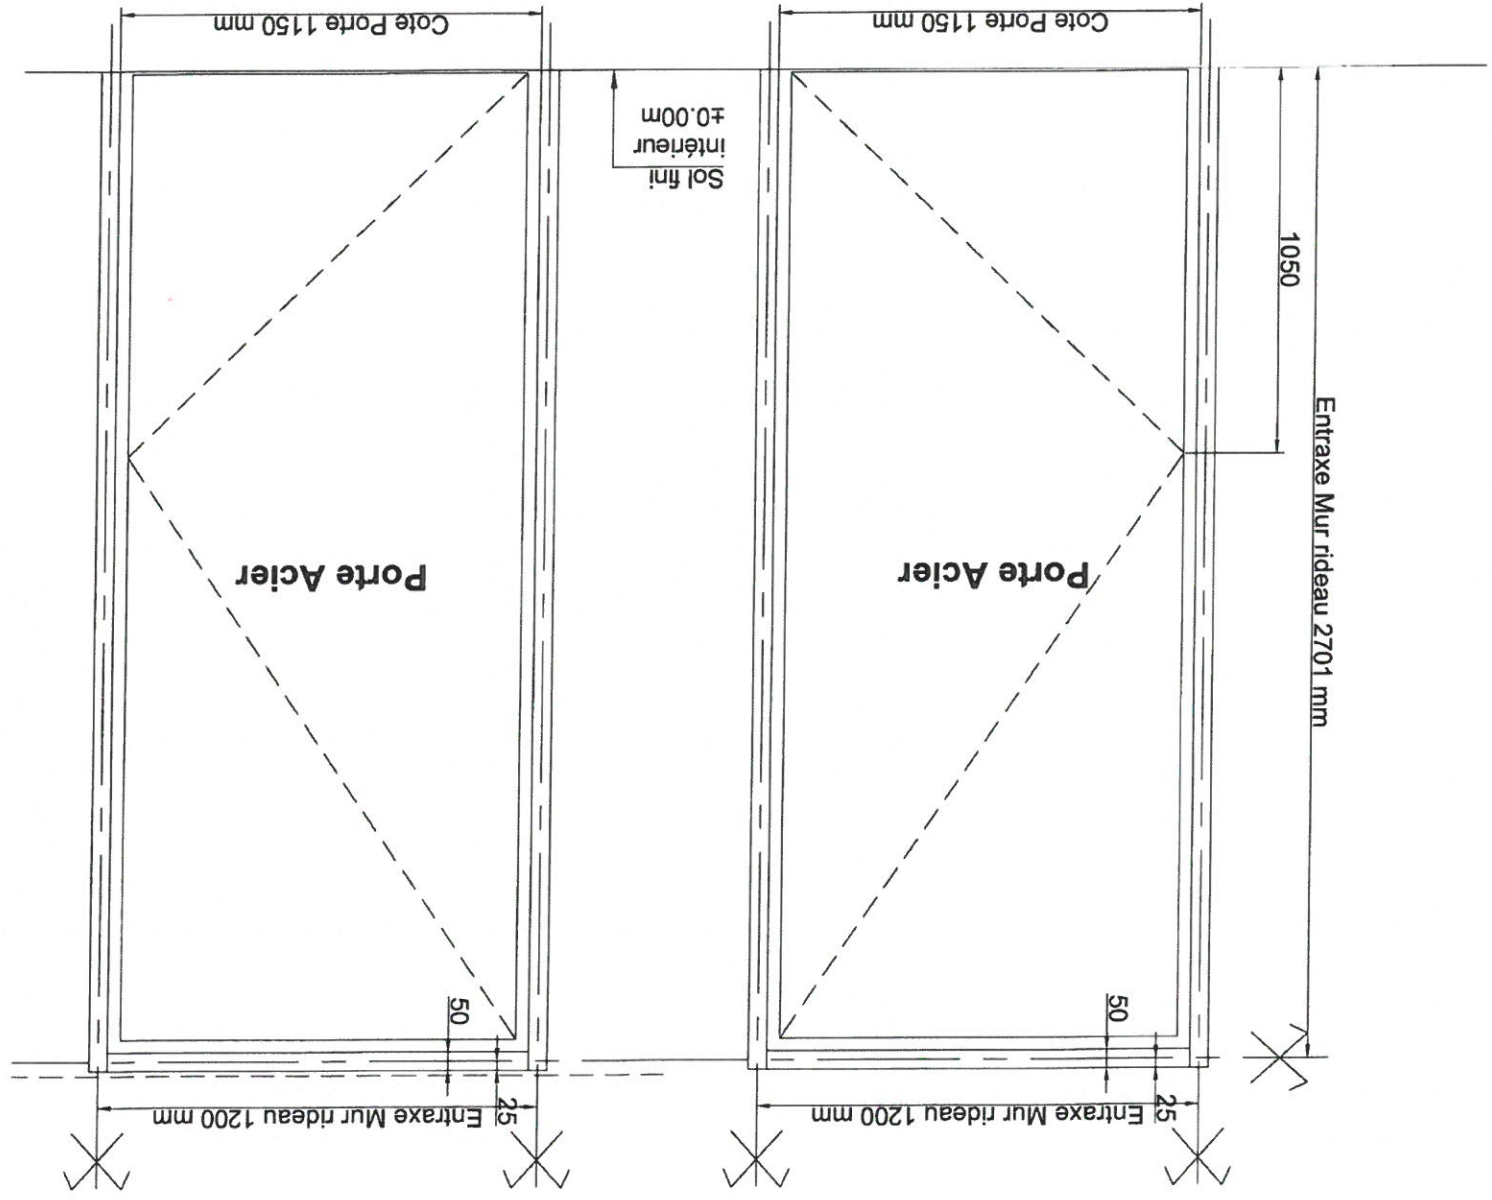

Vue de l'Extérieur
Repère EM 26bis
Façade Sud (niveau rdc)
Quantité 1

Vue de l'Extérieur
Repère EM 26
Façade Sud (niveau rdc)
Quantité 1

Façade Sud - Niveau RDC

Carrelage
Placé



VIAS SA
Rue du pont de Moïse
Z.I. de NONNES
86100 CHATELLERAULT
TEL: 05 49 21 33 17
FAX: 05 49 93 30 06

NOM DE L'AFFAIRE:
Groupe scolaire et
Equipement Sportif Saint Cyr-Sur-Loire

DESIGNATION:

Elevation Mur rideau EM27

Niveau RDC

CARNET:


N°: Eiev EM27

Dess.: R.M.
Date: 24-05-18
IND: A
Ech: 1/..

Menuiseries Extérieure Aluminium
de chez REYNAERS
Gamme CW50 (Mur rideau)
Gamme T68 HV (Ouvrant caché)
RAL 7021 MAT

Remplissage:
3-Panneau isolant 2 faces alu
7-Vitrage : 44²/16A/55²

BSO : Brise soleil Orientable

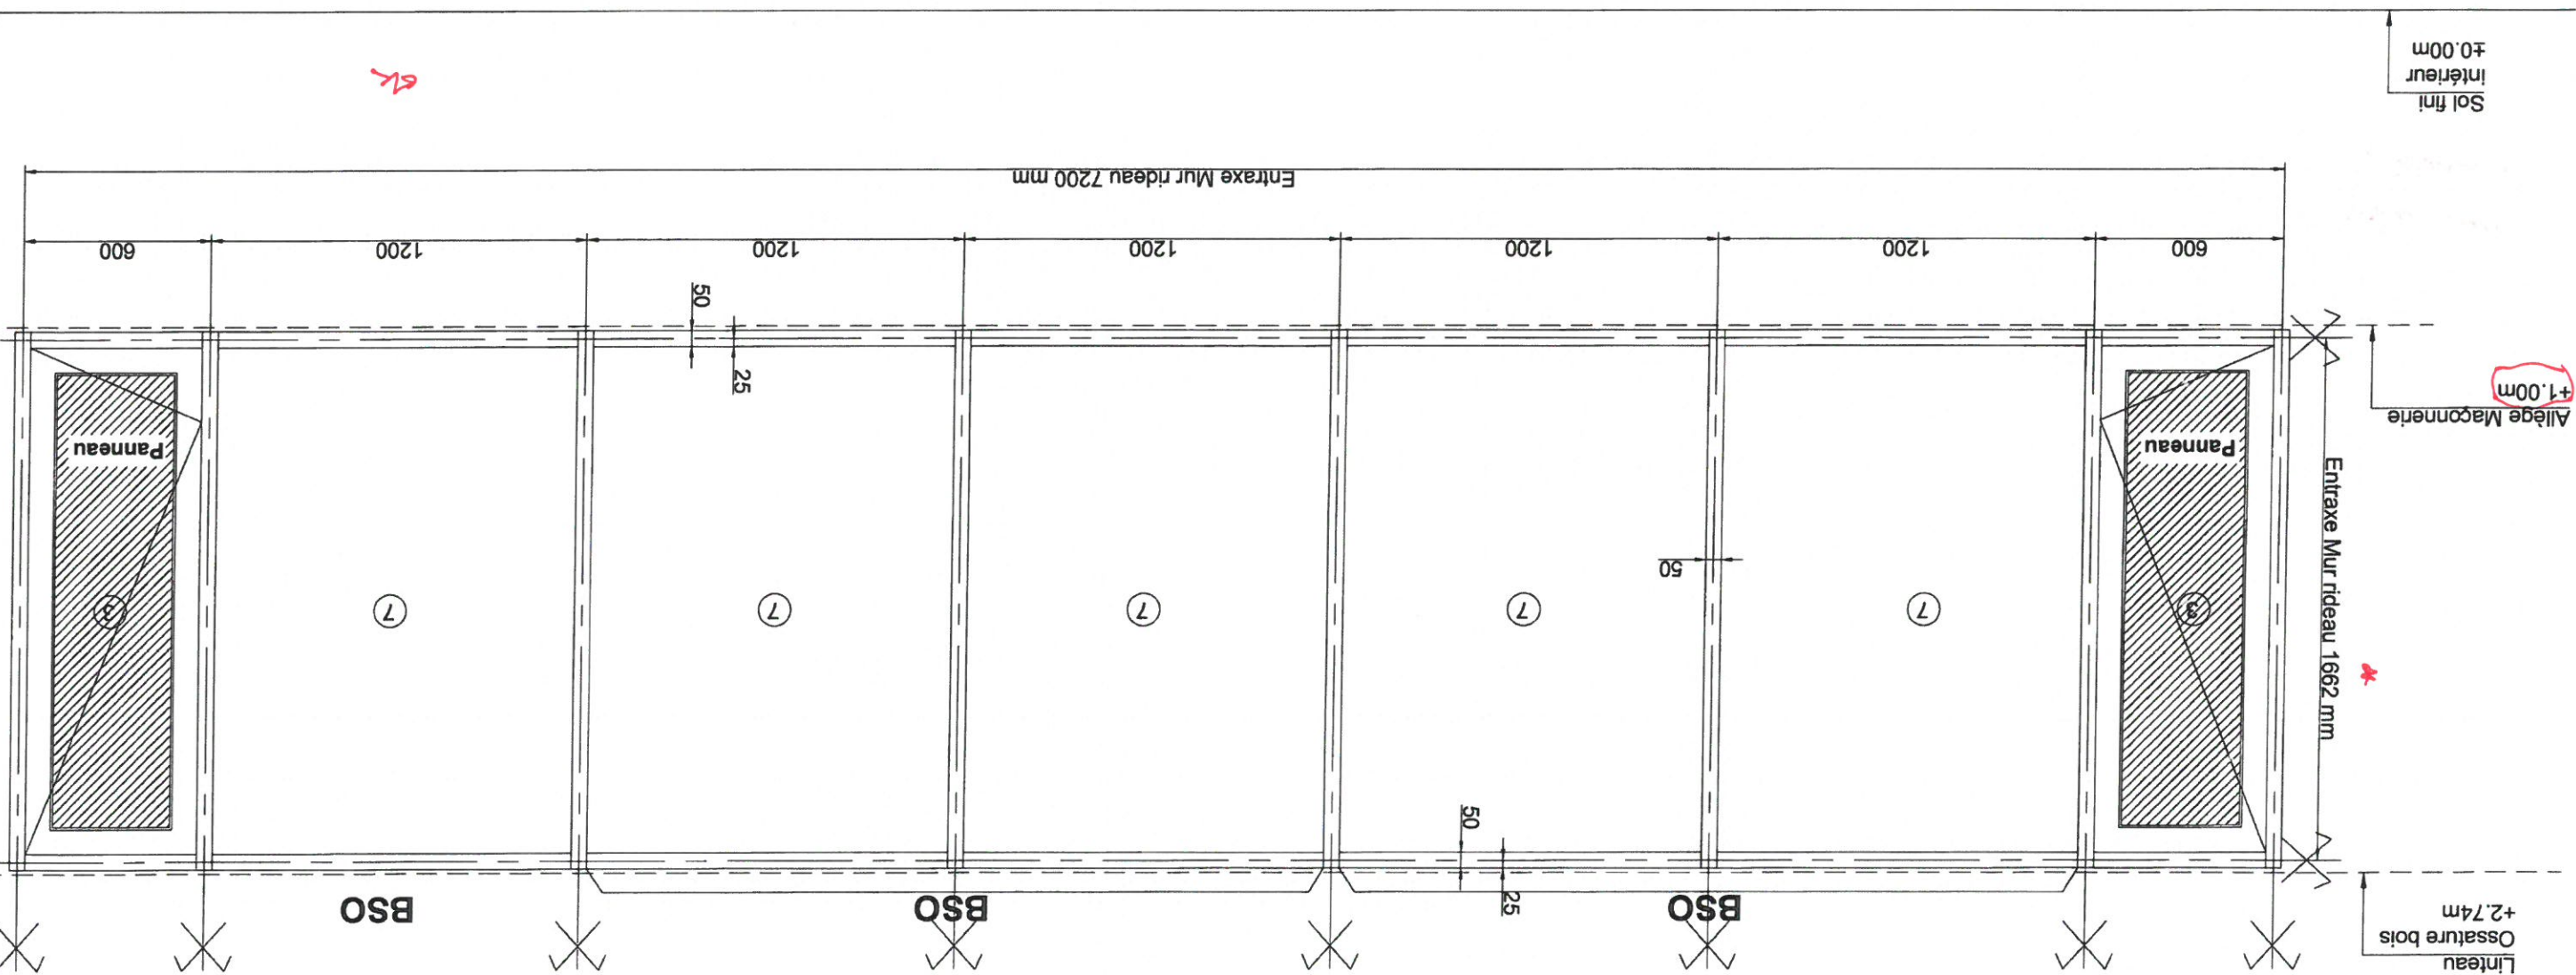

Vue de l'Extérieur
Repère EM 27
Façade Sud (niveau rdc)
Quantité 1

Façade Sud - Niveau RDC



VIAS SA
Rue du pont de Moïse
Z.I. de NONNES
86100 CHATELLERAULT
TEL: 05 49 21 33 17
FAX: 05 49 93 30 06

NOM DE L'AFFAIRE: Equipement Sportif Saint Cyr-Sur-Loire
Groupe scolaire et

DESIGNATION:

Elevation Mur rideau EM28

Niveau RDC

CARNET:

N°:


Elev EM28

Dess.: R.M. Date: 24-05-18 IND: A Ech: 1/..

Facade Sud - Niveau RDC


Remplissage:
4-Vitrage : SP510/16A/44²

Menuiseries Extérieure Aluminium
de chez REYNAERS
Gamme CW50 (Mur rideau)
Gamme CD68 (Porte)
RAL 7021 MAT

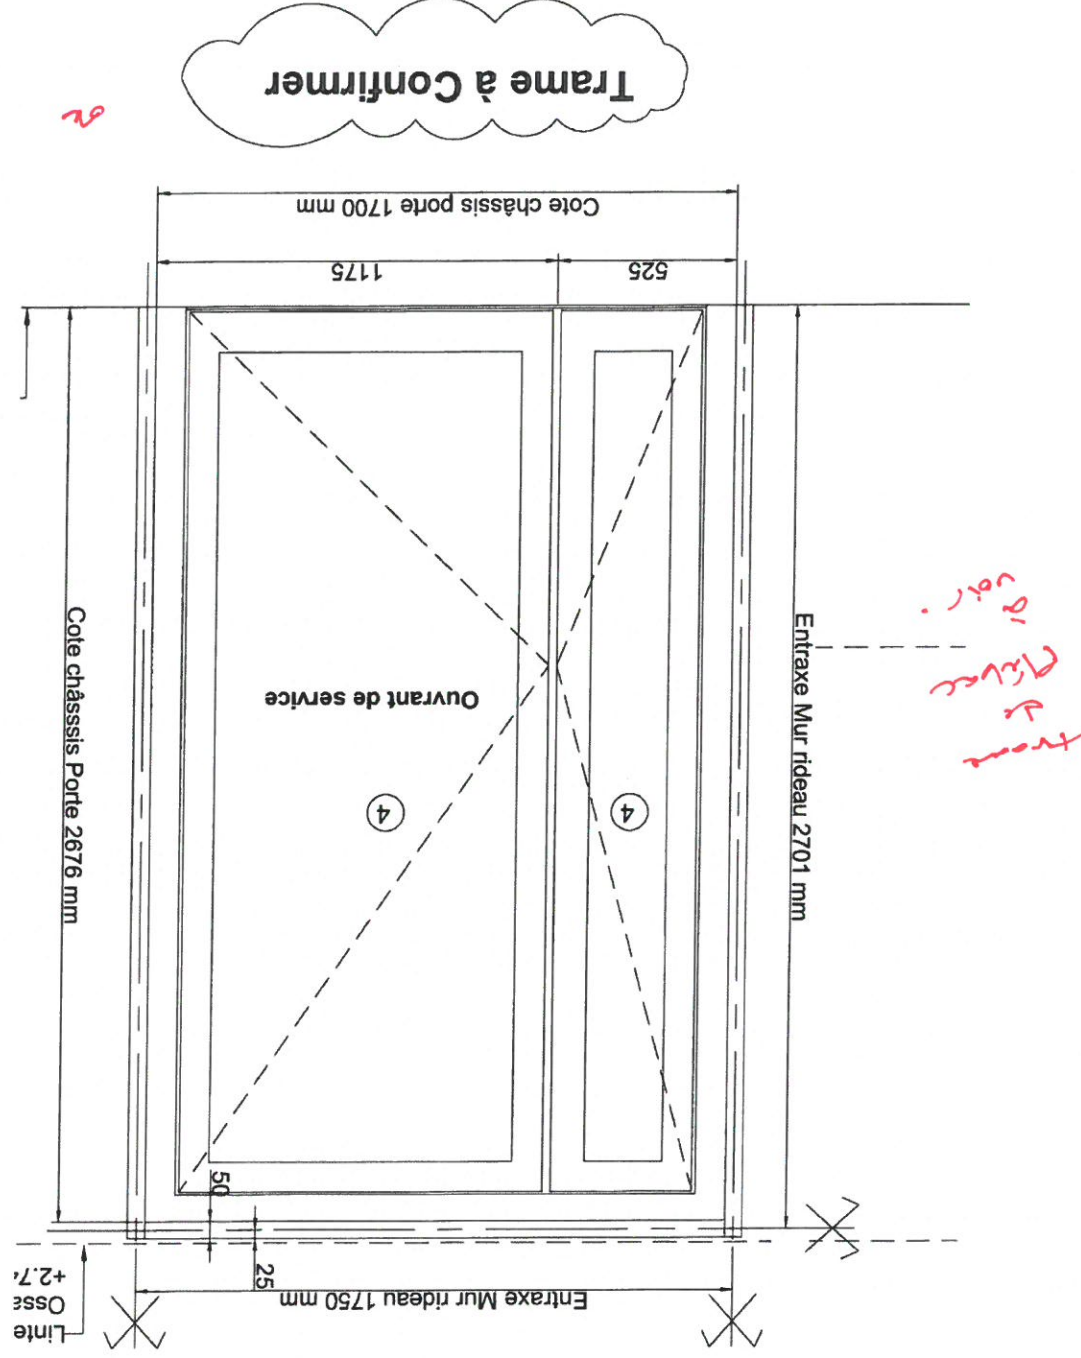

Vue de l'Extérieur
Repère EM 28
Facade Sud (niveau rdc)
Quantité 1


Menuiseries Extérieure Aluminium
de chez REYNALERS
Gamme CW50 (Mur rideau)
Gamme TS68 HV (Ouvrant caché)
RAL 7021 MAT
Remplissage:
3-Panneau isolant 2 faces alu
7-Vitrage : 55²/16A/44²
BSO : Brise soleil Orientable

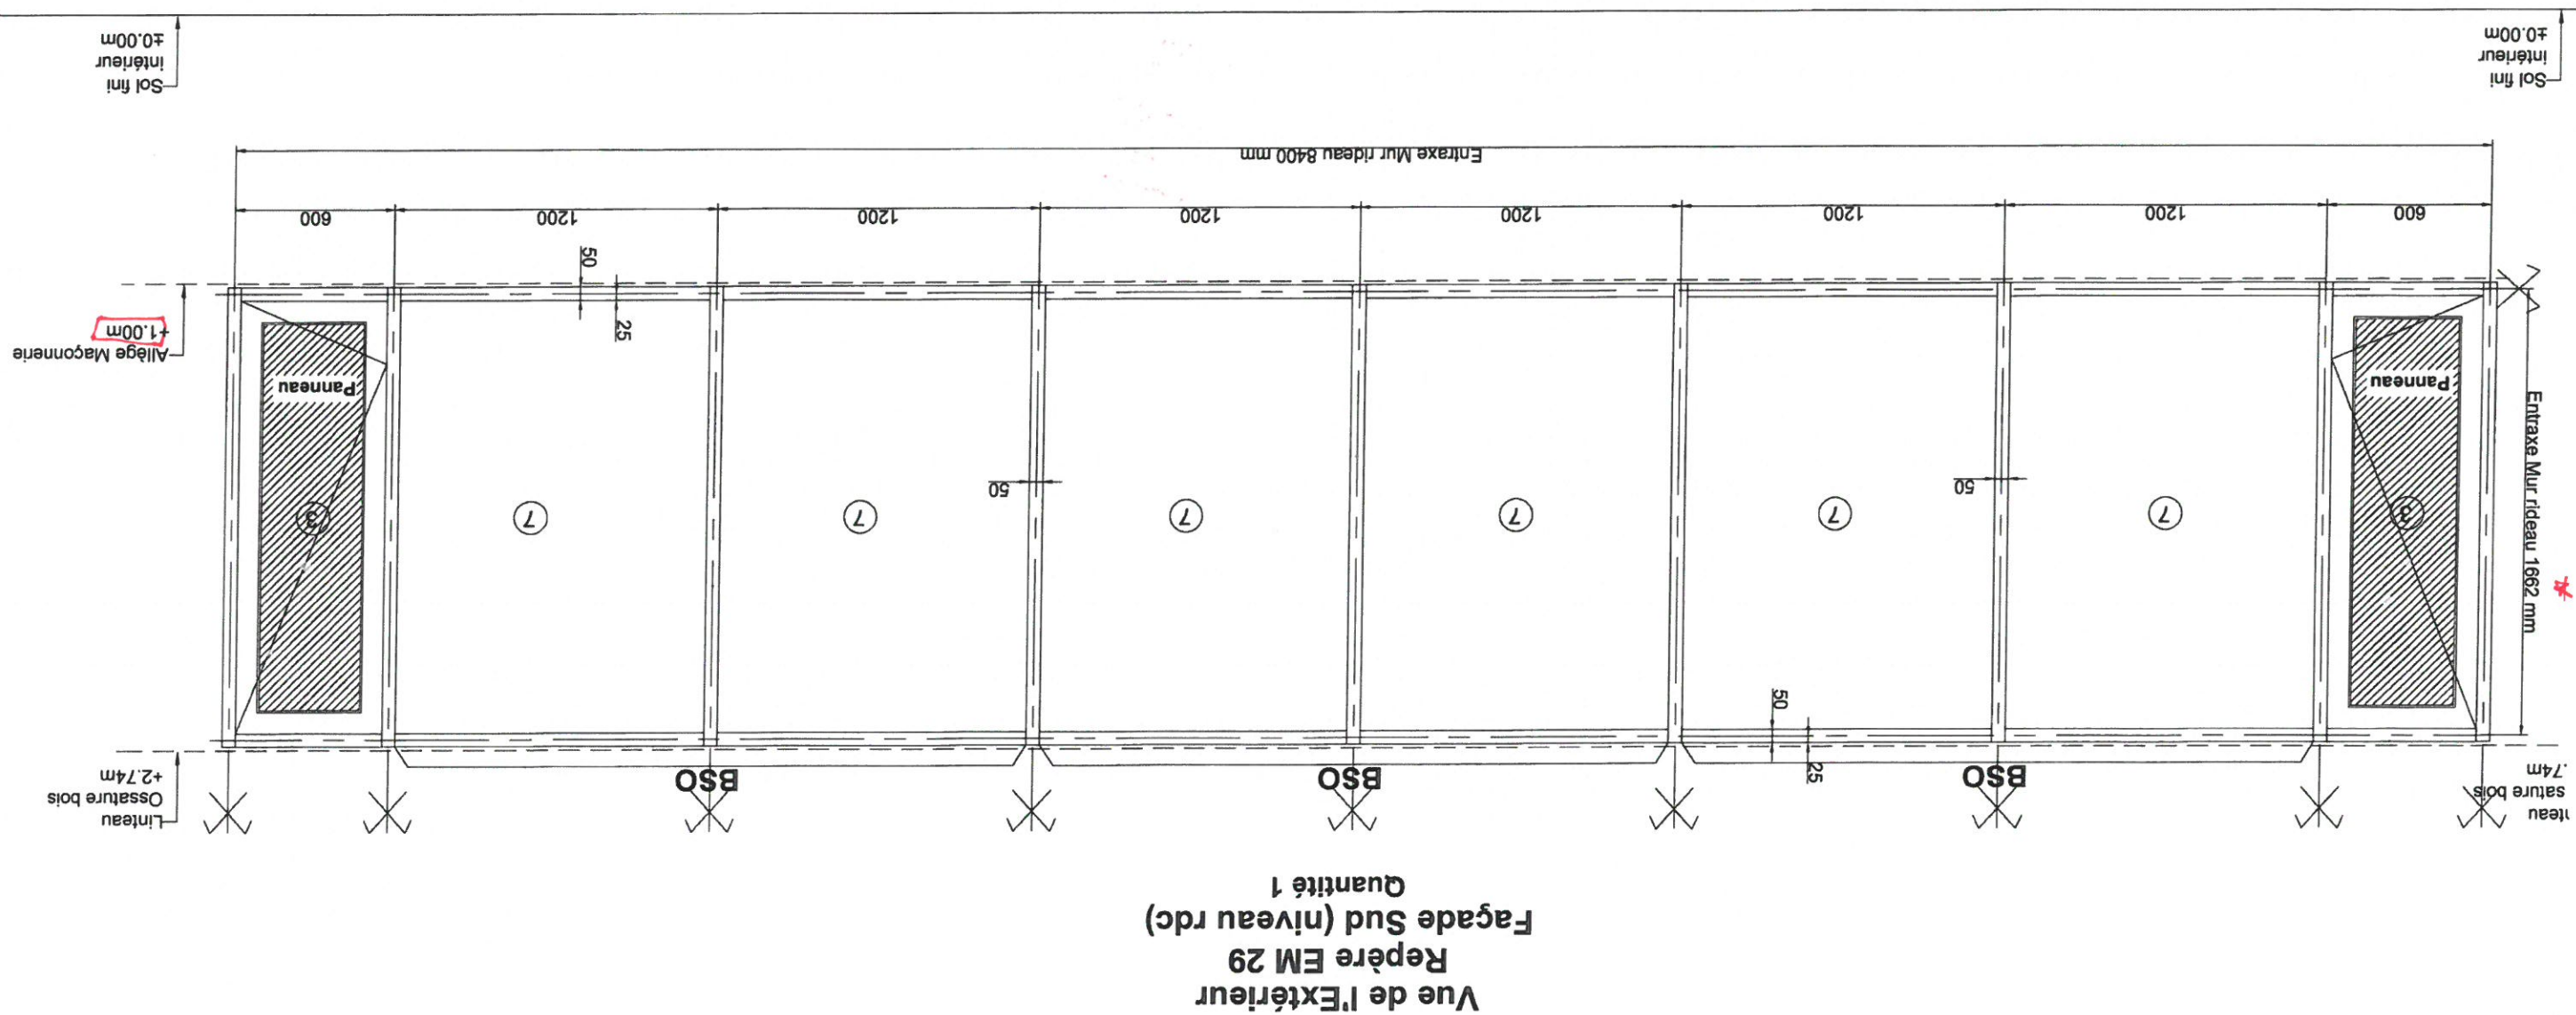


BSO : Brise soleil Orientable

Remplissage:
3-Panneau isolant 2 faces alu
7-Vitrage : 442/16A/552

Menuiseries Extérieure Aluminium
de chez REYNAERS
Gamme CW50 (Mur rideau)
Gamme TS68 HV (Ouvrant caché)
RAL 7021 MAT

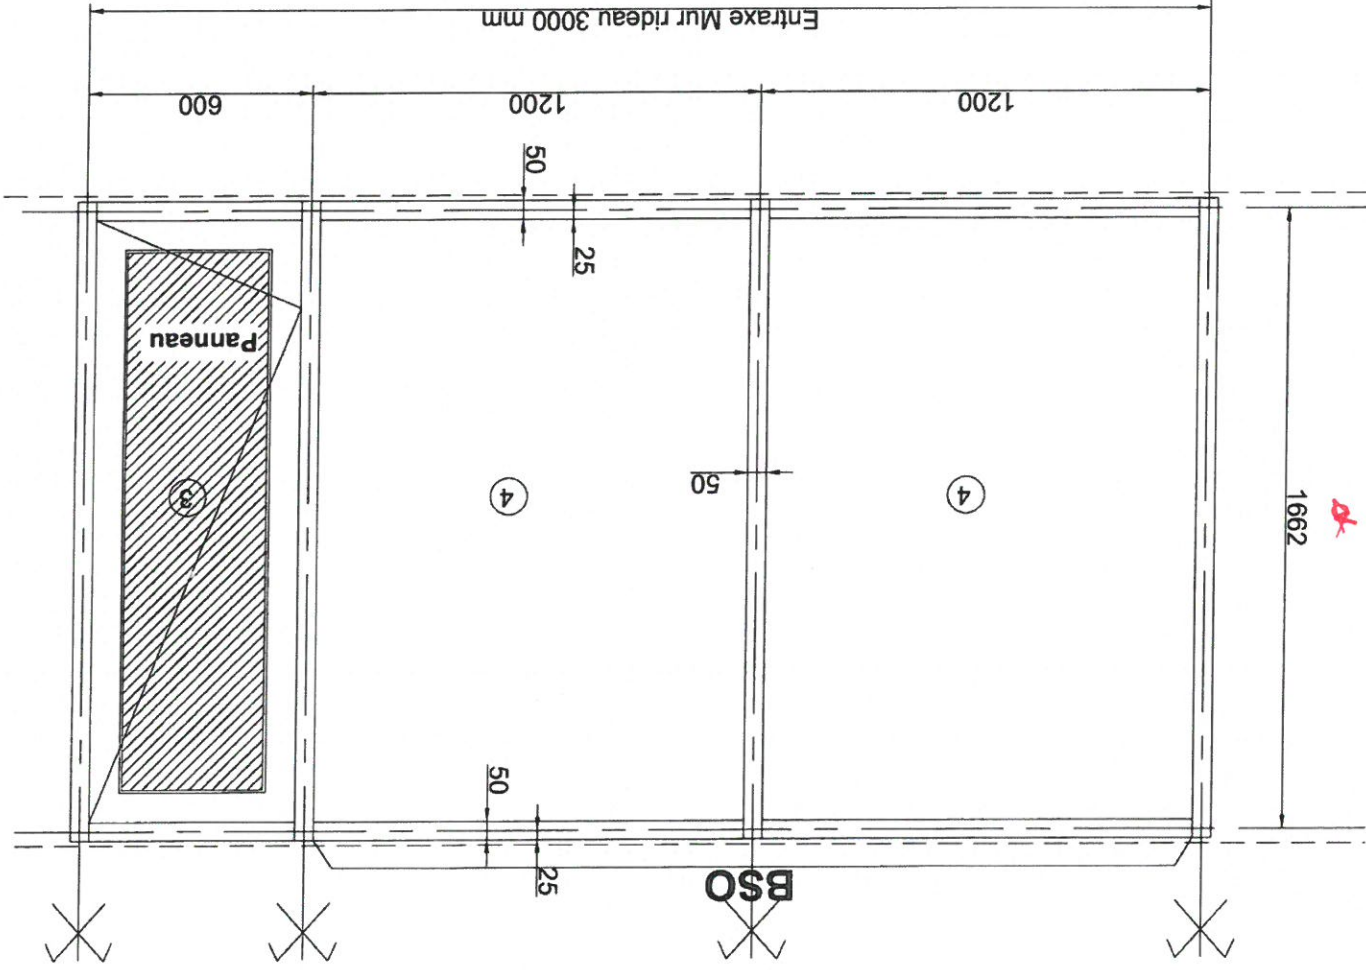

Vue de l'Extérieur
Repère EM 30-2
Façade Est (niveau rdc)
Quantité 1

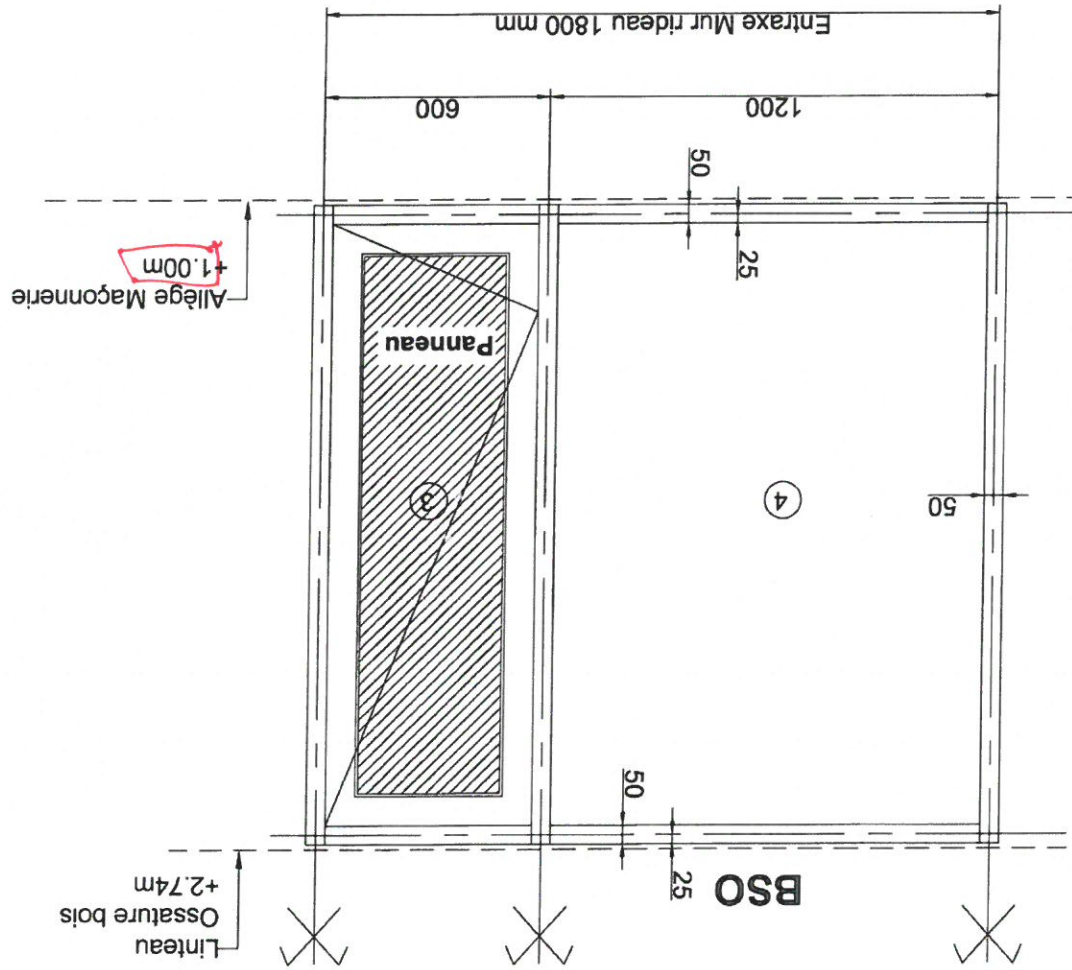

Vue de l'Extérieur
Repère EM 30-1
Façade Est (niveau rdc)
Quantité 1

Façade Est - Niveau RDC



VIAS SA
Z.I. de NONNES
86100 CHATELERAULT
TEL: 05 49 21 33 17
FAX: 05 49 33 30 06


NOM DE L'AFFAIRE: Groupe scolaire et
Equipement Sportif Saint Cyr-Sur-Loire

DESIGNATION: Elevation Mur rideau EM30-3

Niveau RDC

CARNET: Dess.: R.M.
Date: 24-05-18 IND: A Ech: 1/..
N°: Elev EM30-3

Menuiseries Extérieure Aluminium
de chez REYNAERS
Gamme CW50 (Mur rideau)
Gamme TS68 HV (Ouvrant caché)
RAL 7021 MAT
Remplissage:
3-Panneau isolant 2 faces alu
7-Vitrage : 44²/16A/55²
BSO : Brise soleil Orientable

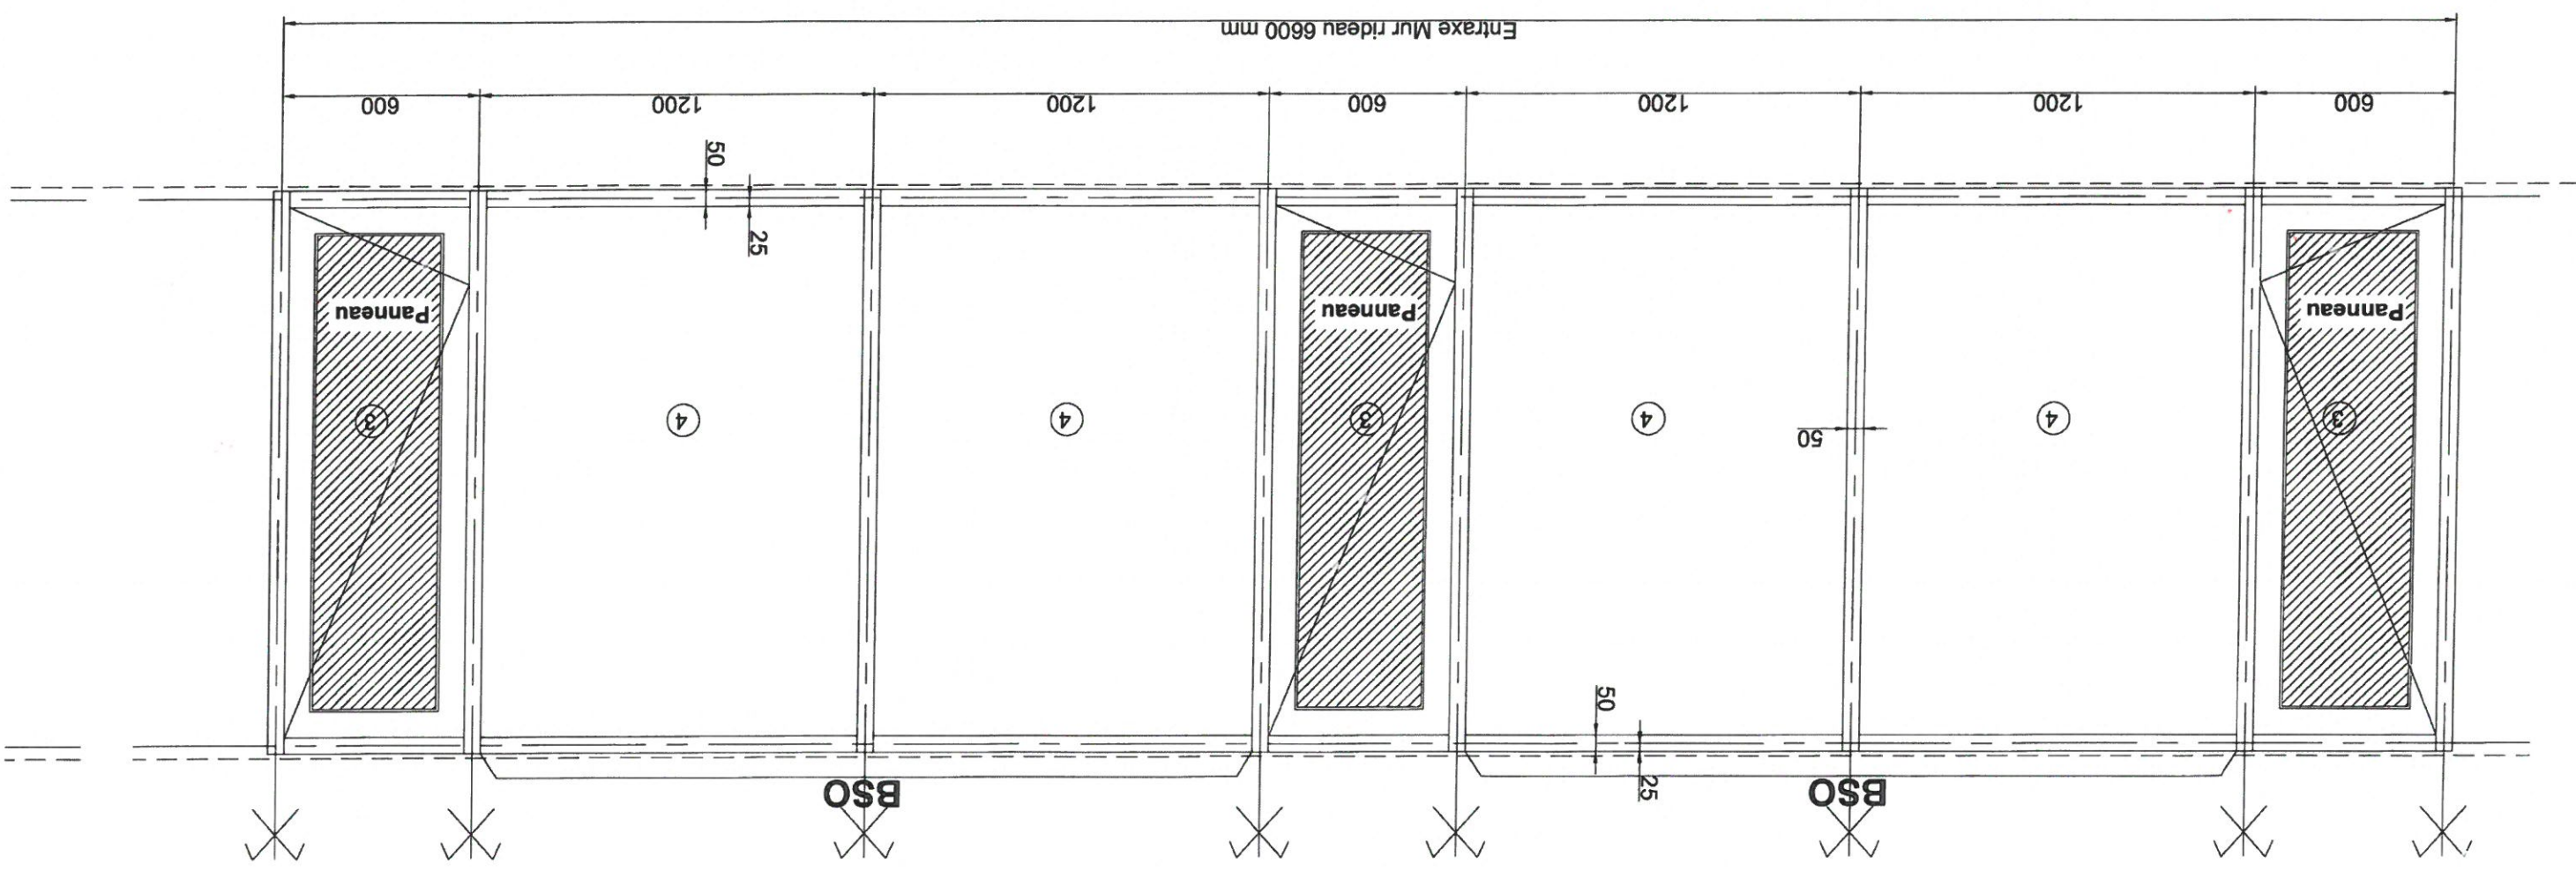

Vue de l'Extérieur
Repère EM 30-3
Façade Est (niveau rdc)
Quantité 1

Façade Est - Niveau RDC

This architectural floor plan shows a long, narrow room, likely a hallway or a large office space. The room is divided into several sections by vertical walls. On the left side, there are four windows, each labeled 'Panneau' and numbered '3'. The right side features a series of doors, each labeled 'BSO' and numbered '7'. The plan includes detailed dimensions: a total width of 1200 mm and a total length of 12000 mm. A red line on the right side indicates a specific measurement. The plan also shows a central corridor area with a width of 50 mm and a length of 25 mm. The overall layout is symmetrical, with windows on one side and doors on the other.



VIAS SA
Rue du pont de Moille
Z.I. de NONNES
86100 CHATELERAULT
TEL: 05 49 21 33 17
FAX: 05 49 33 30 06

NOM DE L'AFFAIRE: Groupe scolaire et
Equipement Sportif Saint Cyr-Sur-Loire

DESIGNATION:

Elevation Mur rideau EM30-5


Niveau RDC

CARNET: Dess.: R.M.

Date: 24-05-18 IND: A

Ech: 1/.. N°: Elev EM30-5

Vue de l'Extérieur
Repère EM 30-5
Façade Est (niveau rdc)
Quantité 1

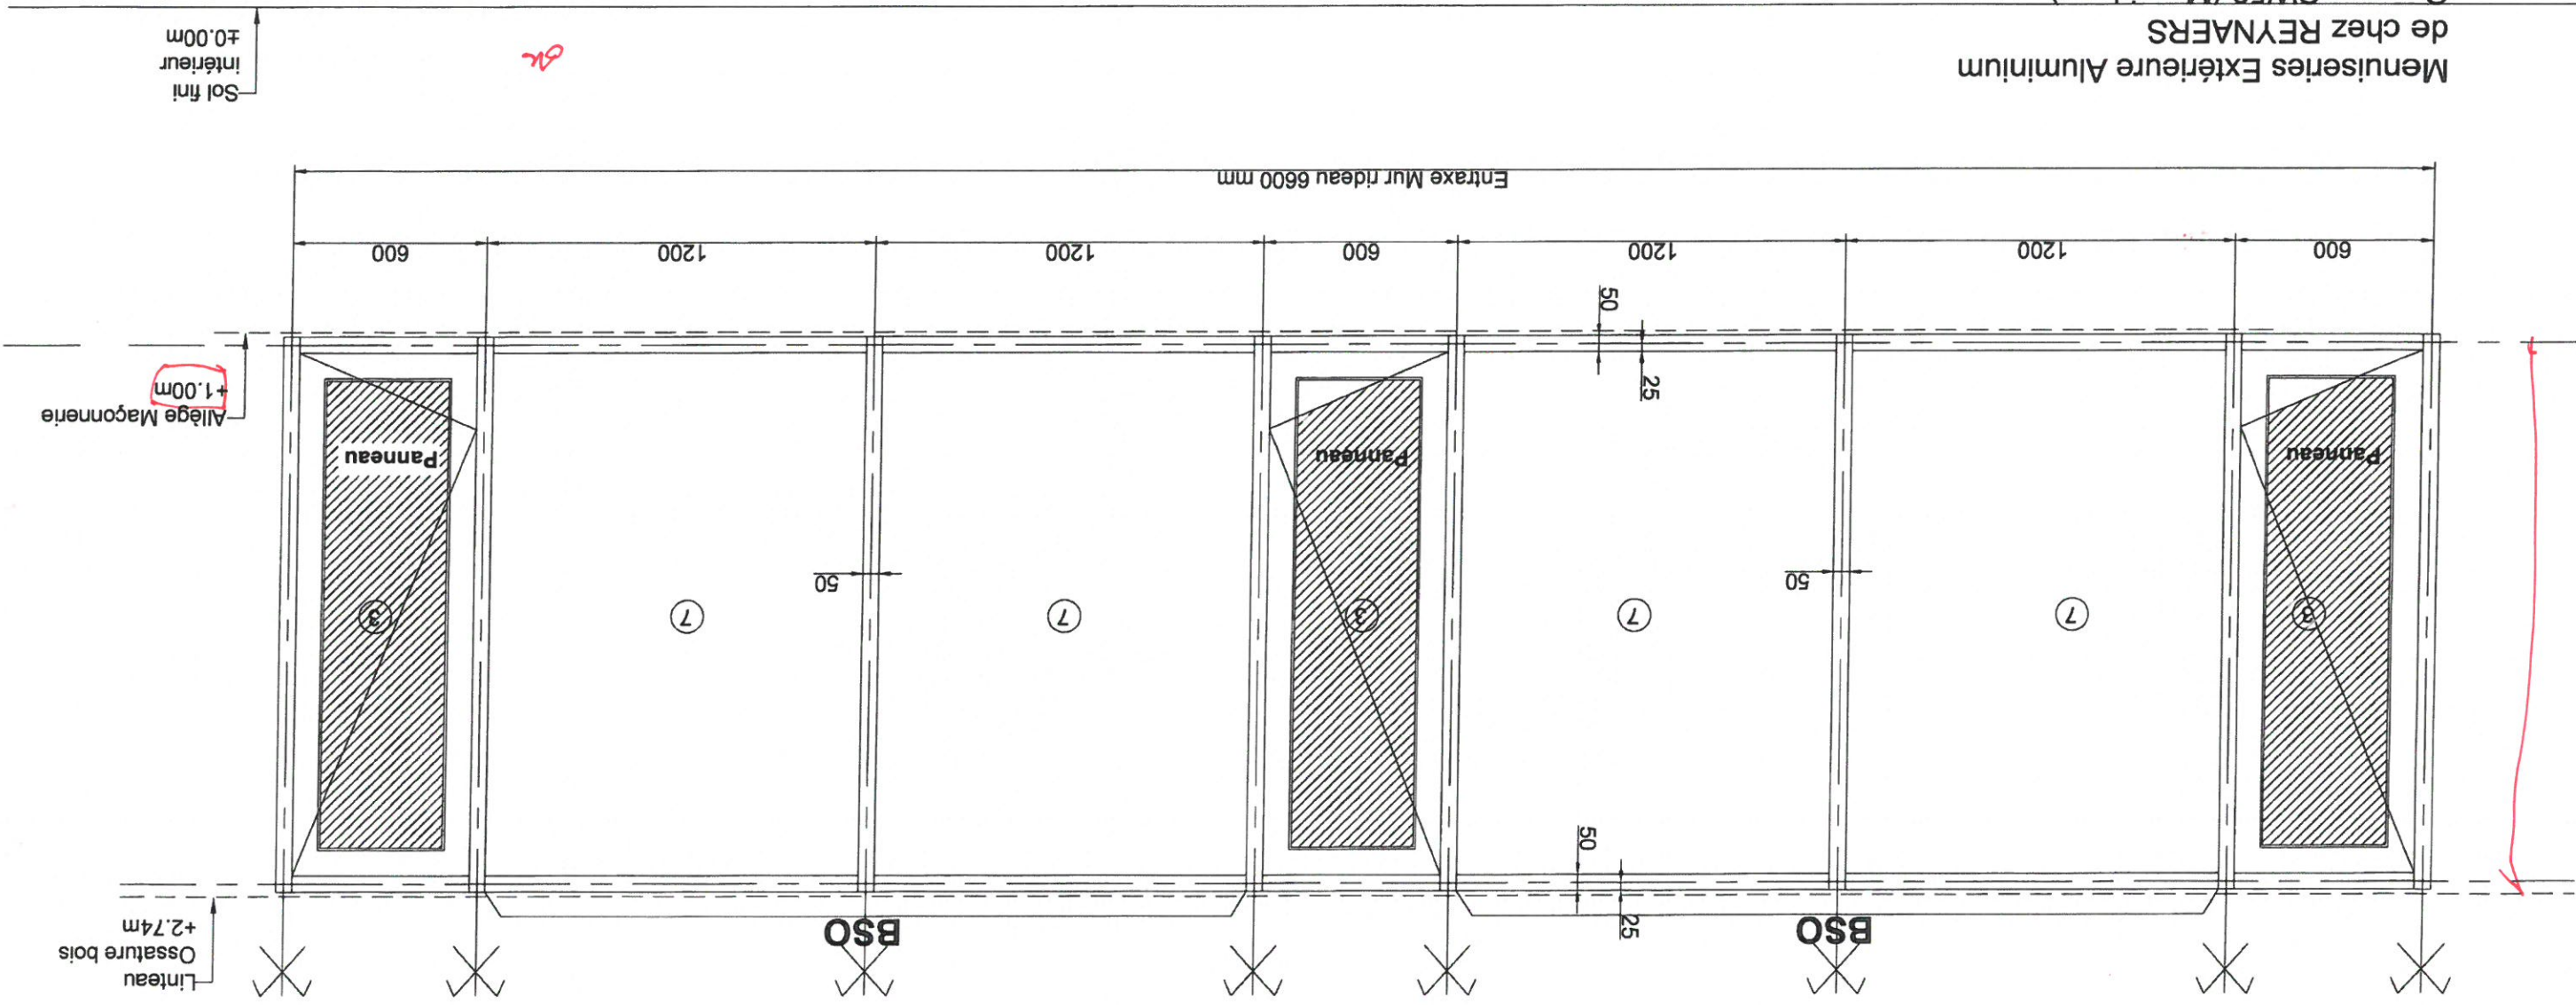

Menuiseries Extérieure Aluminium
de chez REYNAERS
Gamme CW50 (Mur rideau)
Gamme TS68 HV (Ouvrant caché)
RAL 7021 MAT
Remplissage:
3-Panneau isolant 2 faces alu
7-Vitrage : 44²/16A/55²
BSO : Brise soleil Orientable

Façade Est -Niveau RDC



VIAS SA
Rue du port de Moïse
Z.I. de NONNES
86100 CHATELLERAULT
TEL: 05 49 21 33 17
FAX: 05 49 93 30 06

NOM DE L'AFFAIRE: Groupe scolaire et
Equipement Sportif Saint Cyr-Sur-Loire

DESIGNATION:

Elevation Mur rideau EM30-6

Niveau RDC

Dess.: R.M.

CARNET:

Date: 24-05-18

IND: A

Ech: 1/..


N°: Elev EM30-6

BSO : Brise soleil orientable

Remplissage:
3-Panneau isolant 2 faces alu
7-Vitrage : 44²/16A/55²

RAL 7021 MAT

Menuiseries Extérieure Aluminium
de chez REYNAERS
Gamme CW50 (Mur rideau)
Gamme TS68 HV (Ouvrant caché)

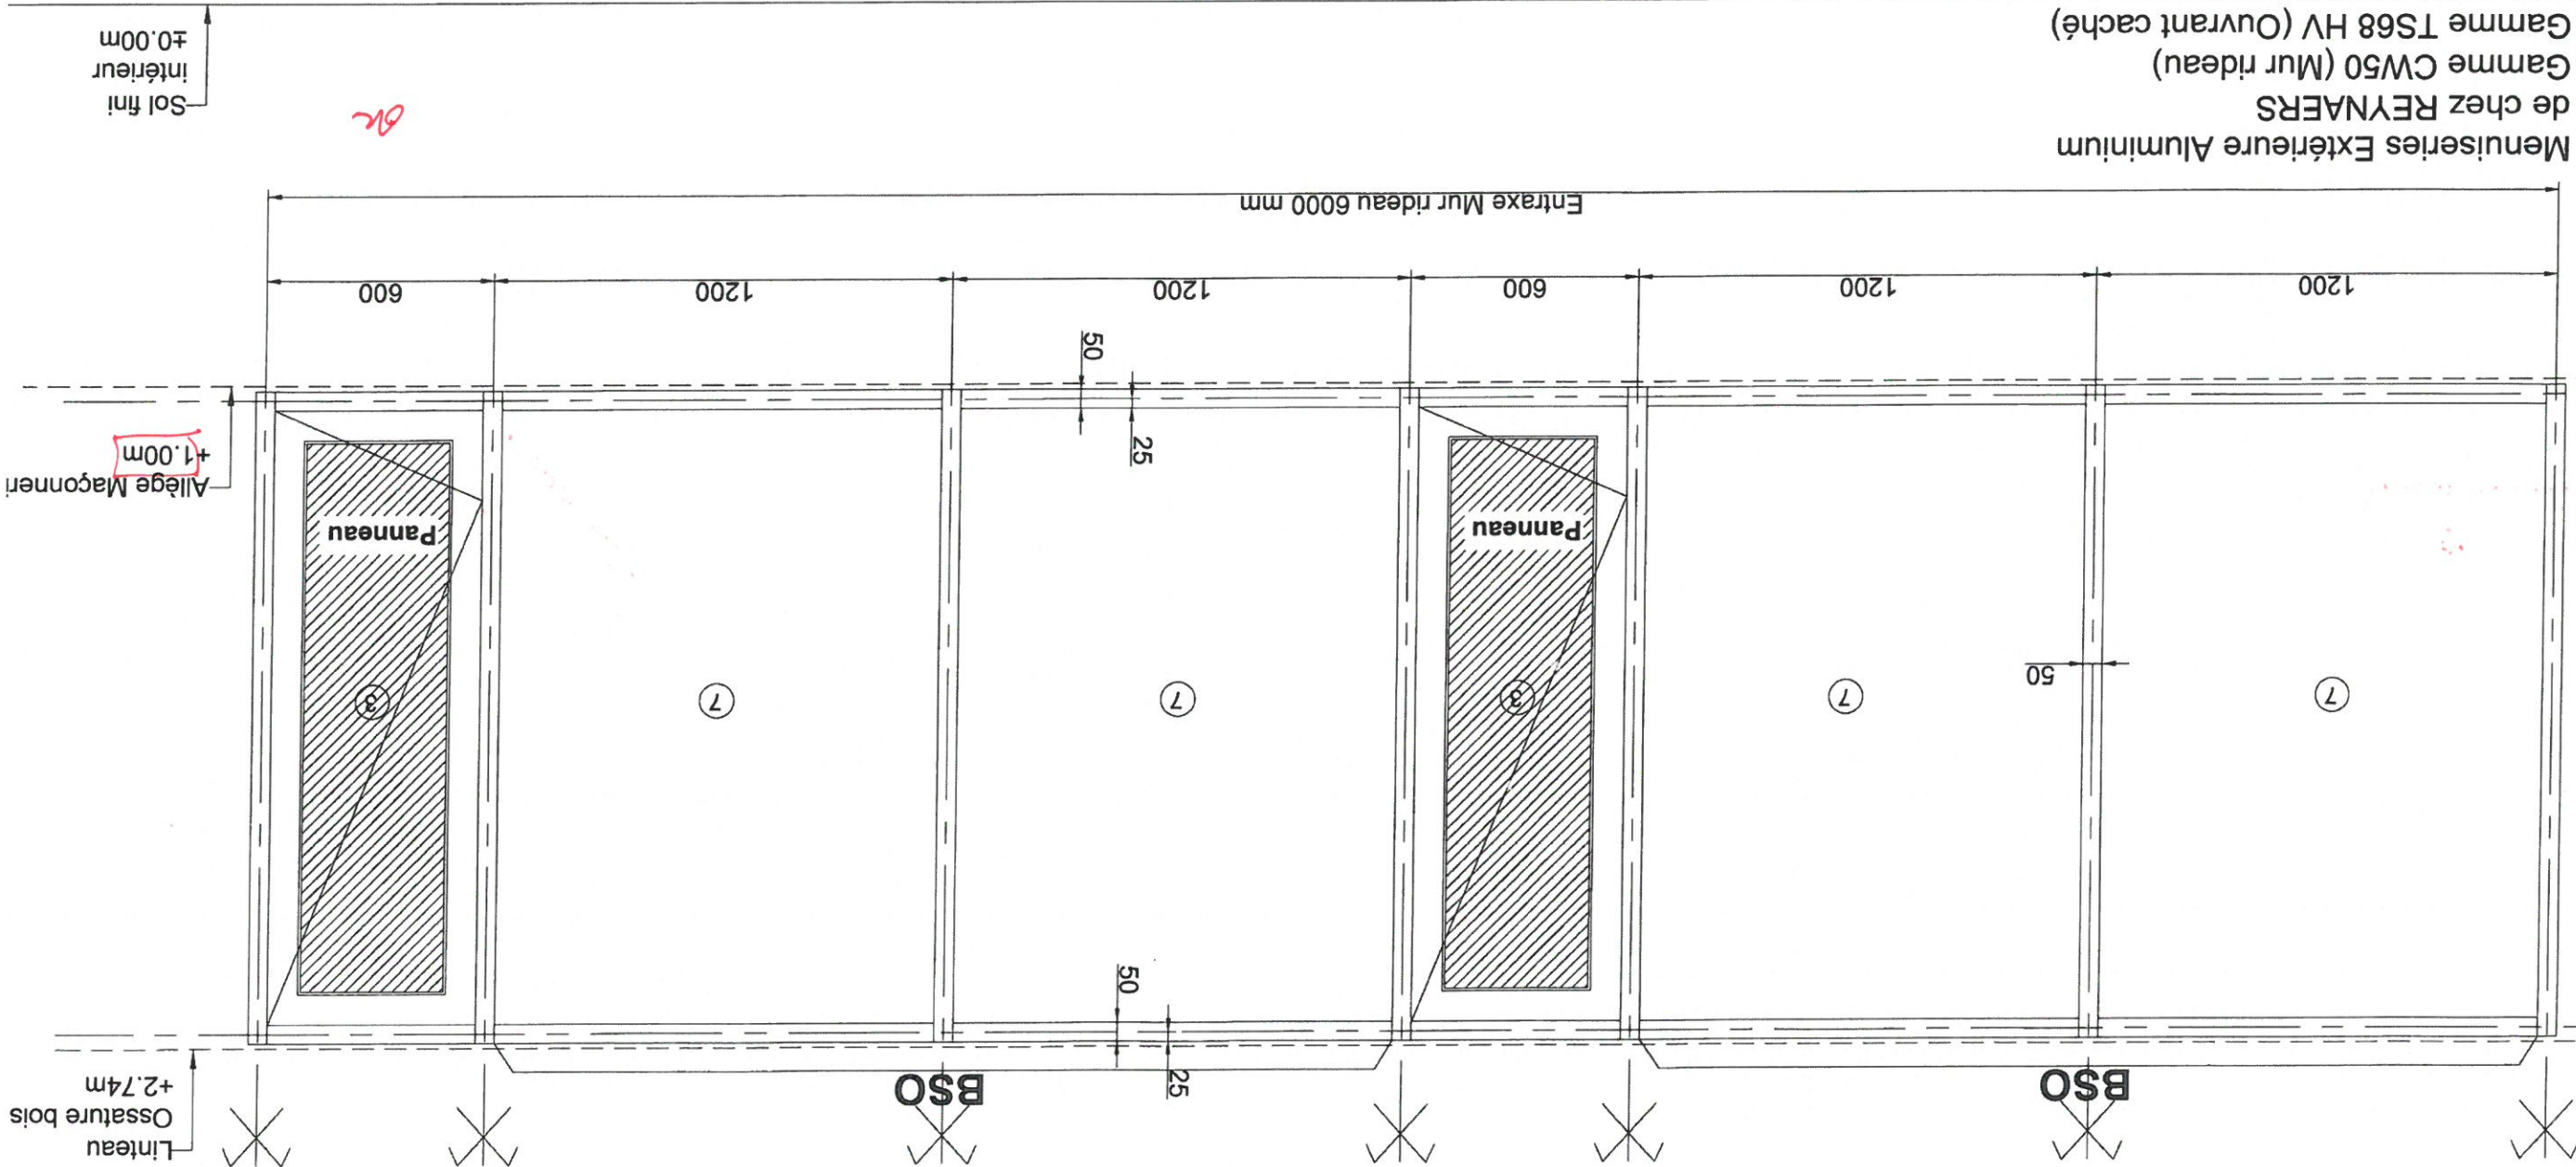

Vue de l'Extérieur
Repère EM 30-6
Façade Est (niveau rdc)
Quantité 1

Façade Est -Niveau RDC



Vias SA
Rue du port de Moille
Z.I. de NONNES
86100 CHATELERAULT
TEL: 05 49 21 33 17
FAX: 05 49 33 30 06

NOM DE L'AFFAIRE:
Groupe scolaire et
Equipement Sportif Saint Cyr-Sur-Loire

DESIGNATION:
Elevation Mur rideau EM31

Niveau RDC


CARNET:

N°: Elev EM31

Dess.: R.M. Date: 24-05-18 IND: A Ech: 1/..

Façade Nord - Niveau RDC

Menuiseries Extérieure Aluminium
de chez REYNAERS
Gamme CW50 (Mur rideau)
RAL 7021 MAT
Remplissage:
1-Vitrage : SP510/16A/44² silence
2-Vitrage : SP510/16A/44² silence OPALE
STO : Store d'ocultation

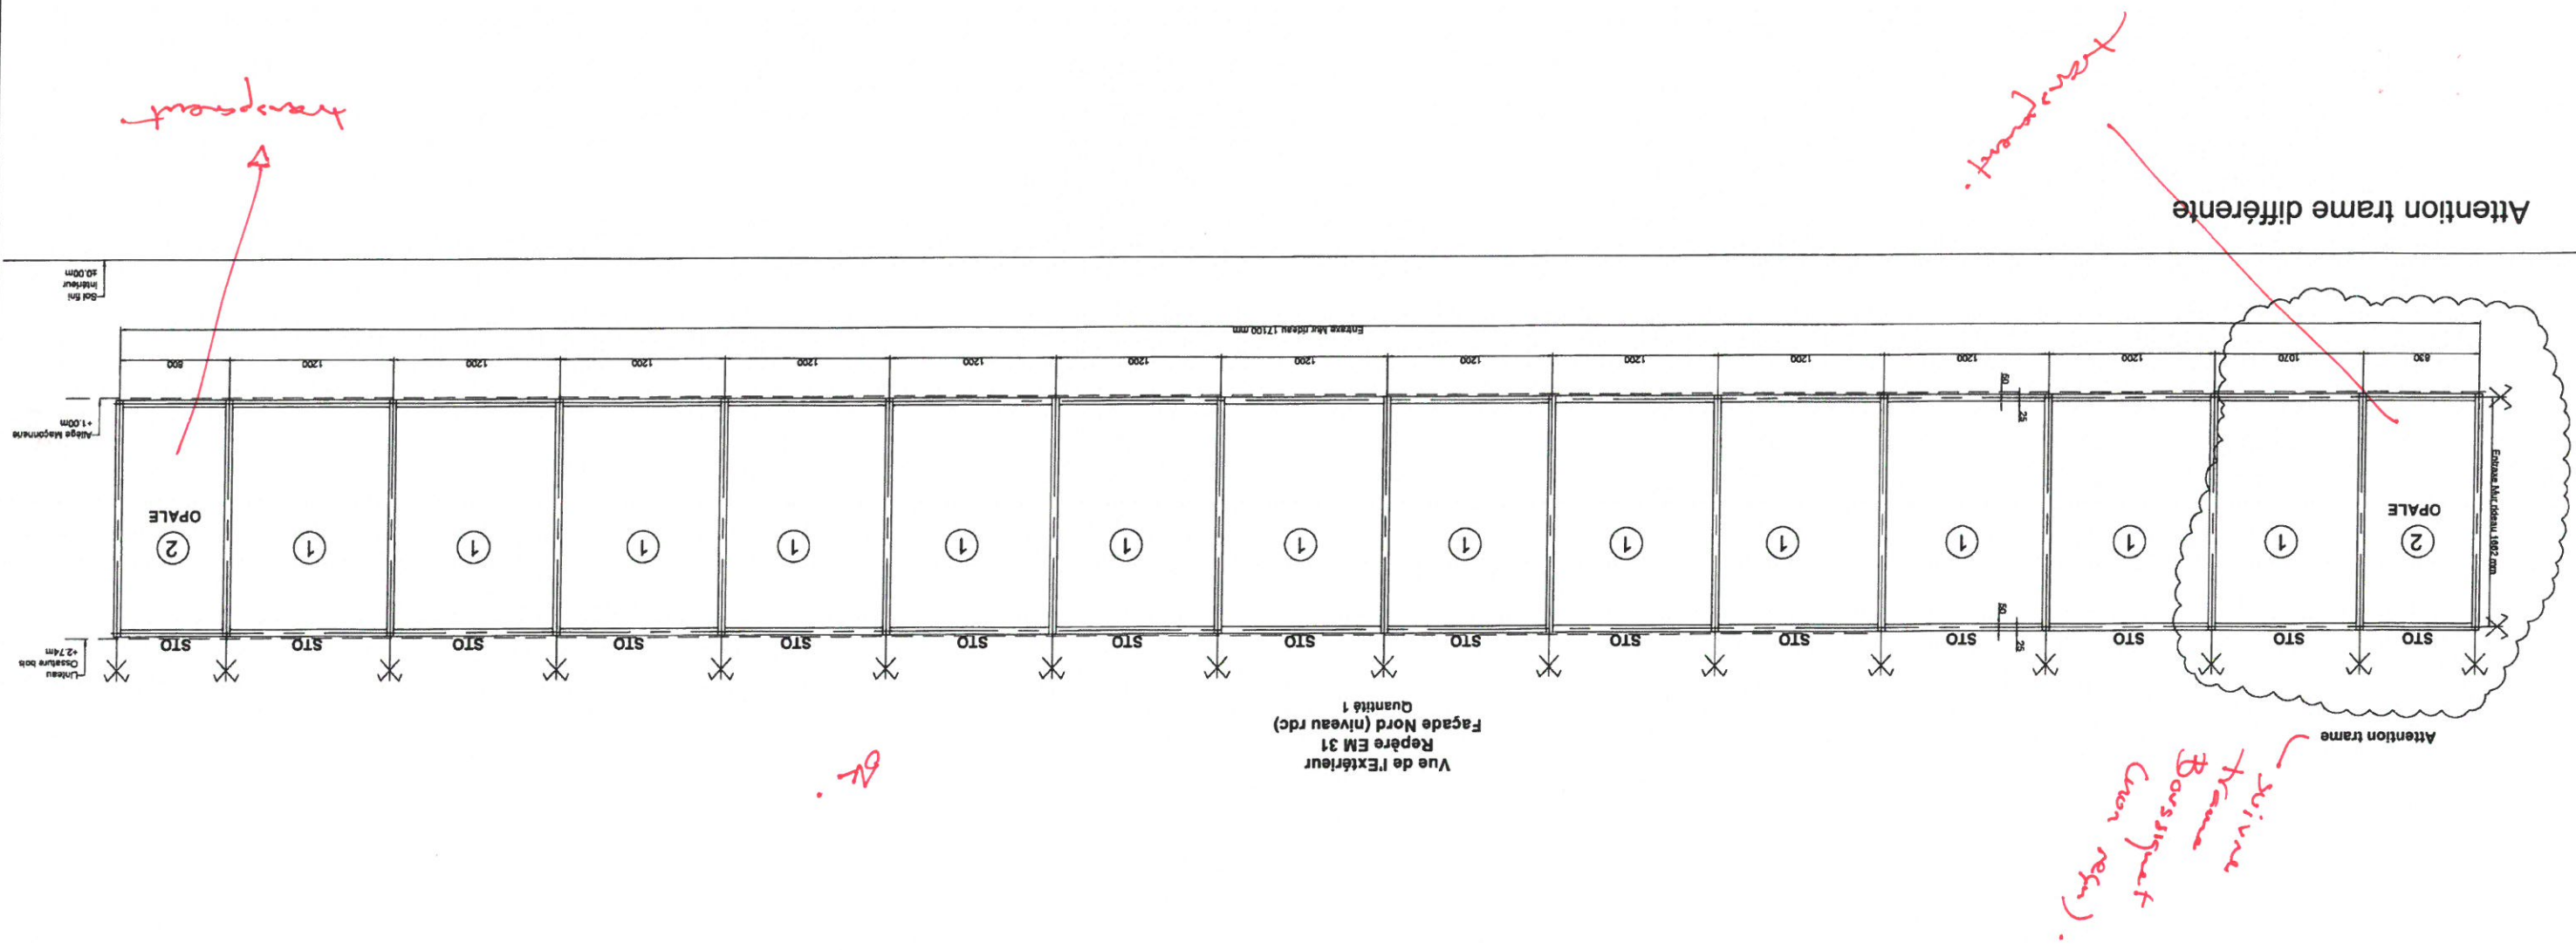


STO : Store d'occultation

Remplissage:
1-Vitrage : SP510/16A/44² silence
3-Panneau isolant 2 faces alu

RAL 7021 MAT
Gamme TS68 HV (Ouvrant caché)
Gamme CW50 (Mur rideau)
de chez REYNALERS
Menuiseries Extérieure Aluminium

Facade Ouest-Niveau RDC

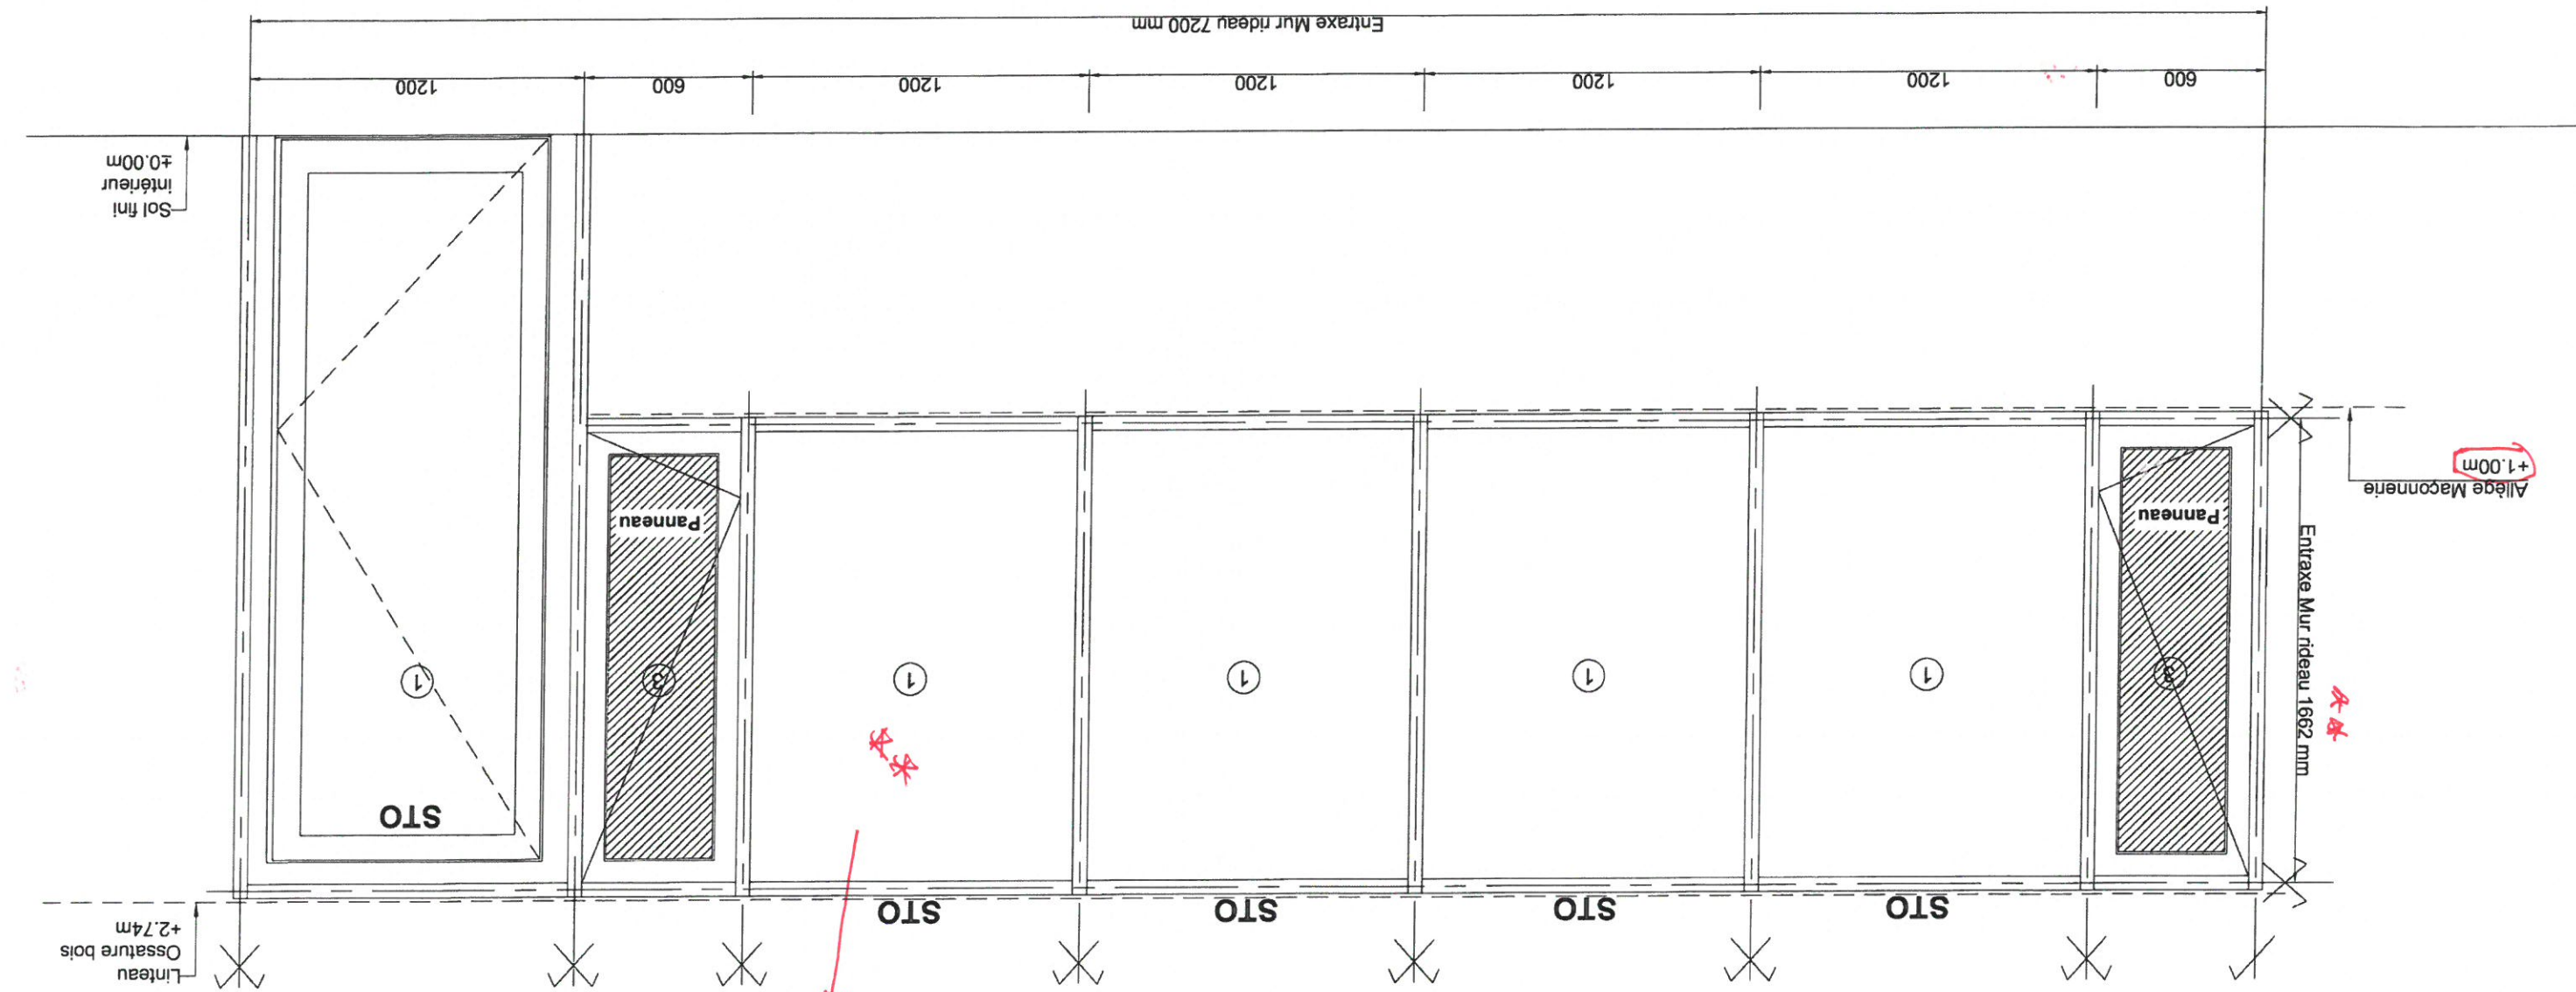


Vue de l'Extérieur
Repère EM 32
Facade Ouest (niveau rdc)
Quantité 1

Alucobond
blanc, plan archi.
Plexiglas
noir, plan archi.
IND B.

ST.S. Store SOLAIRE

Remplissage:
3-Panneau isolant 2 faces alu
4-Vitrage : SP510/16A/44z


Menuiseries Extérieure Aluminium
de chez REYNALERS
Gamme CW50 (Mur rideau)
Gamme TS68 HV (Ouvrant caché)
Gamme CD68 (Porte)
RAL 7021 MAT

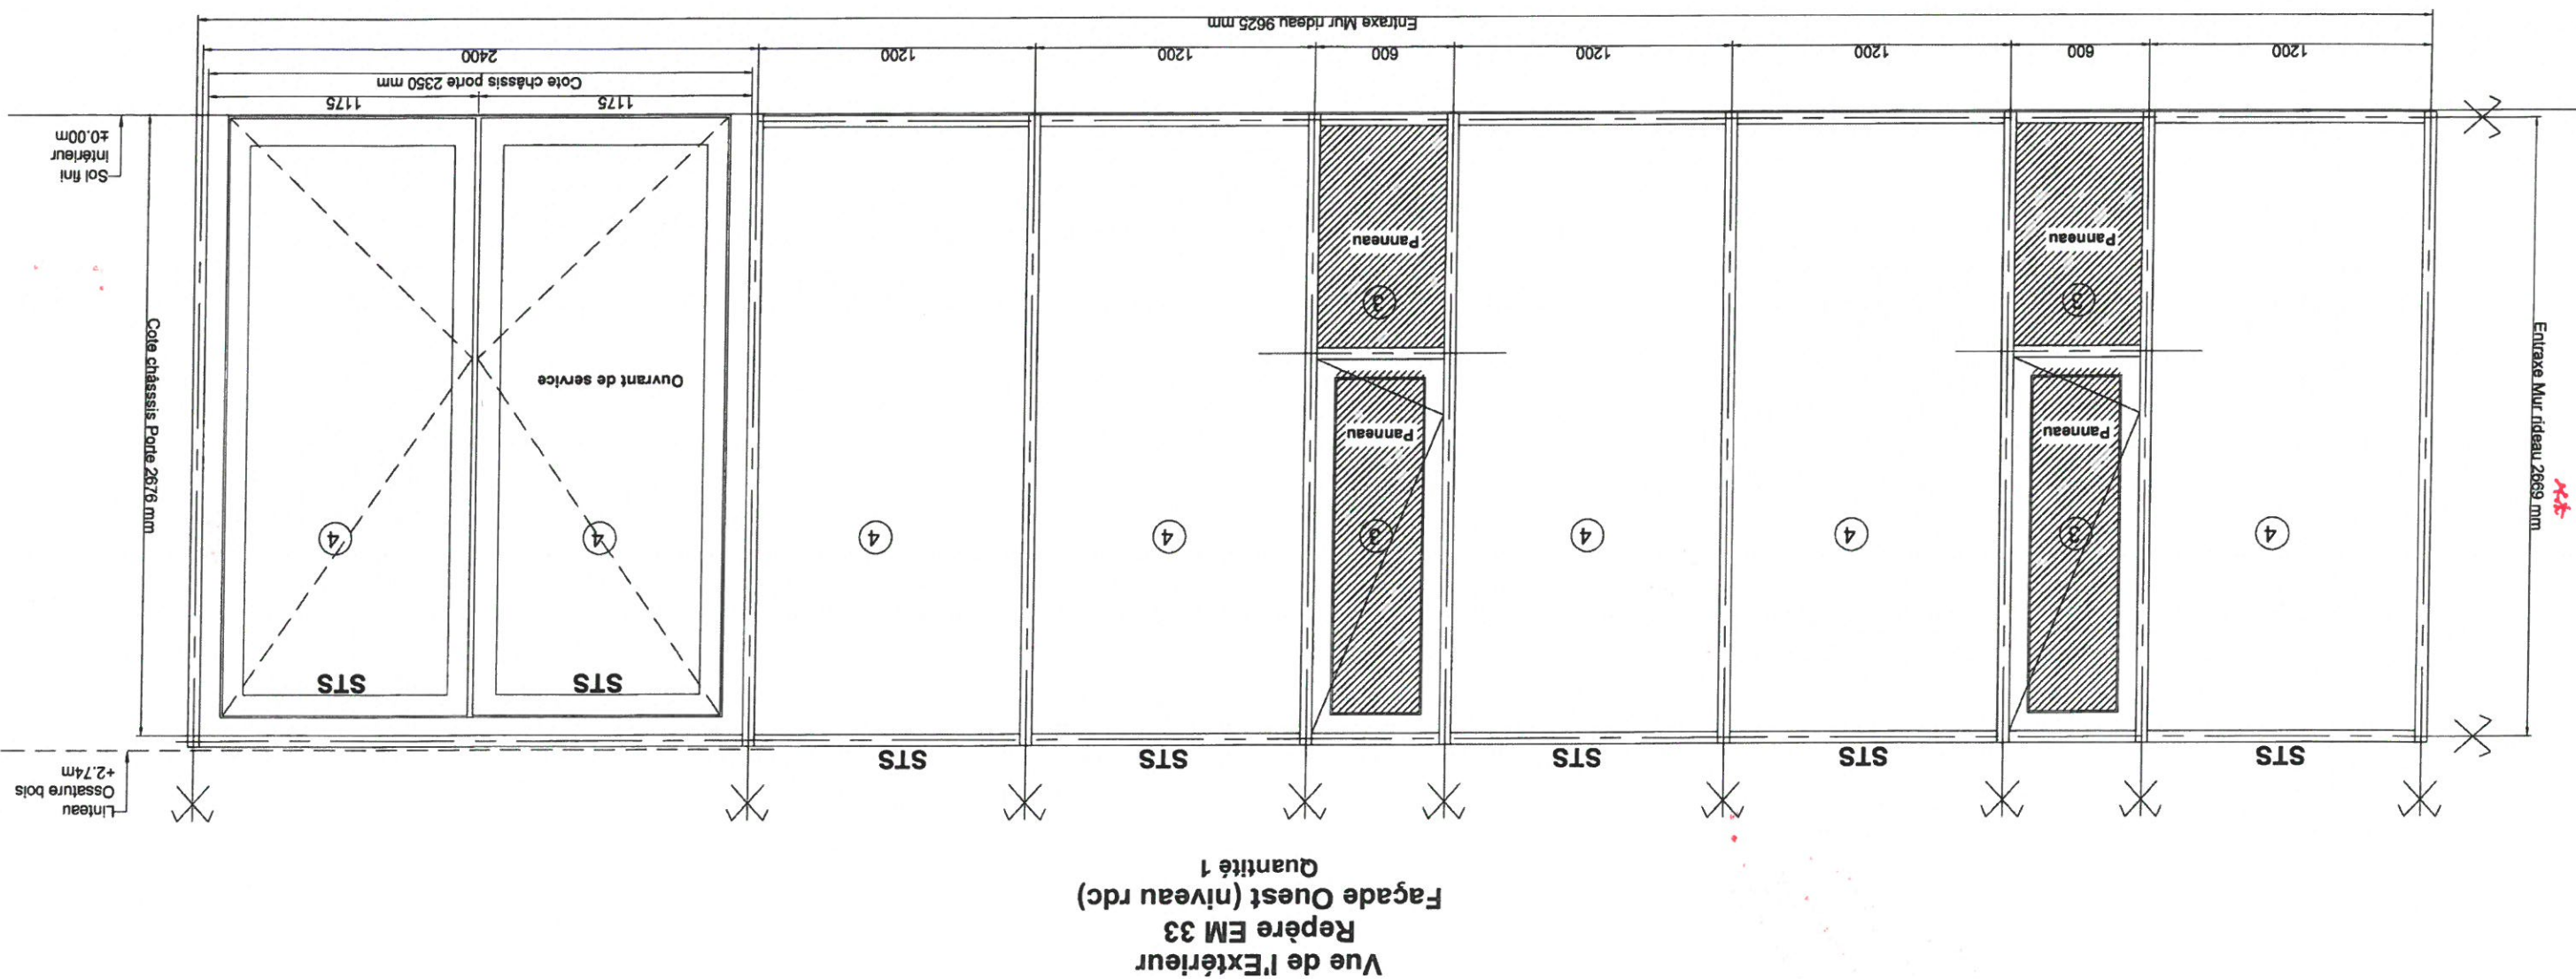


Remplissage:
3-Panneau isolant 2 faces alu
4-Vitrage : SP510/16A/442

Menuiseries Extérieure Aluminium
de chez REYNAERS
Gamme CW50 (Mur rideau)
Gamme TS68 HV (Ouvrant caché)
RAL 7021 MAT

STS: Store SOLAIRE

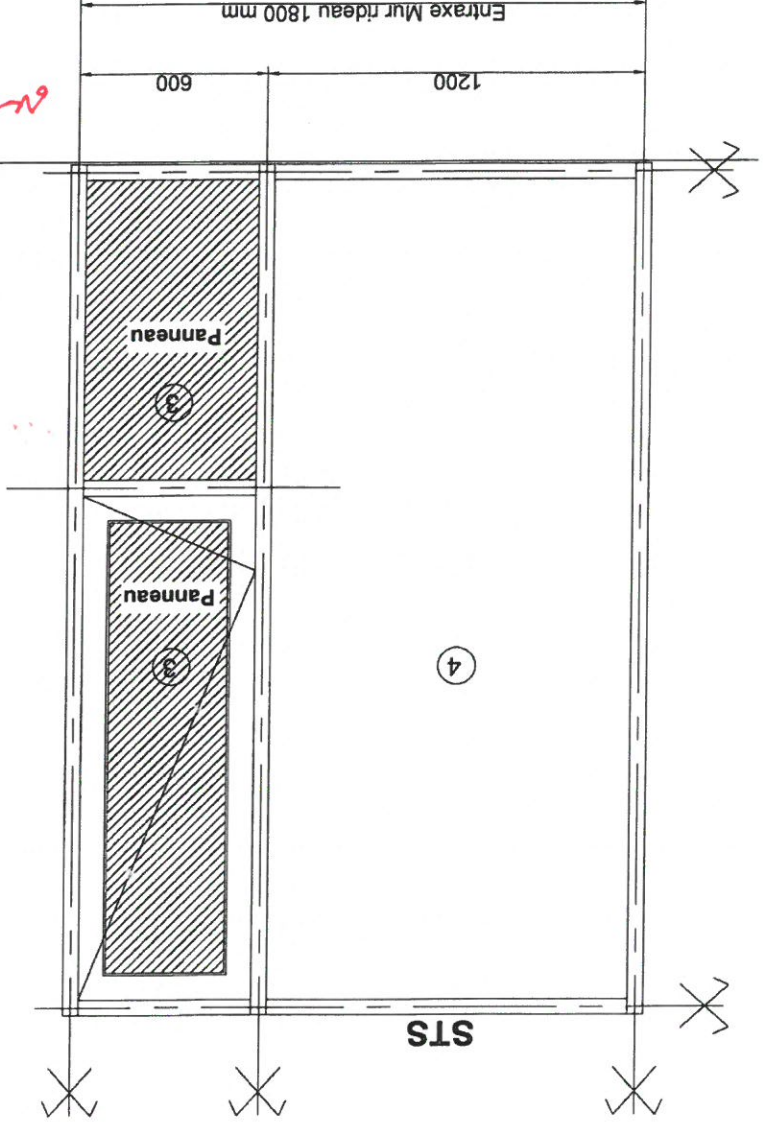


Vue de l'Extérieur
Repère EM 34
Façade Ouest (niveau rdc)
Quantité 1

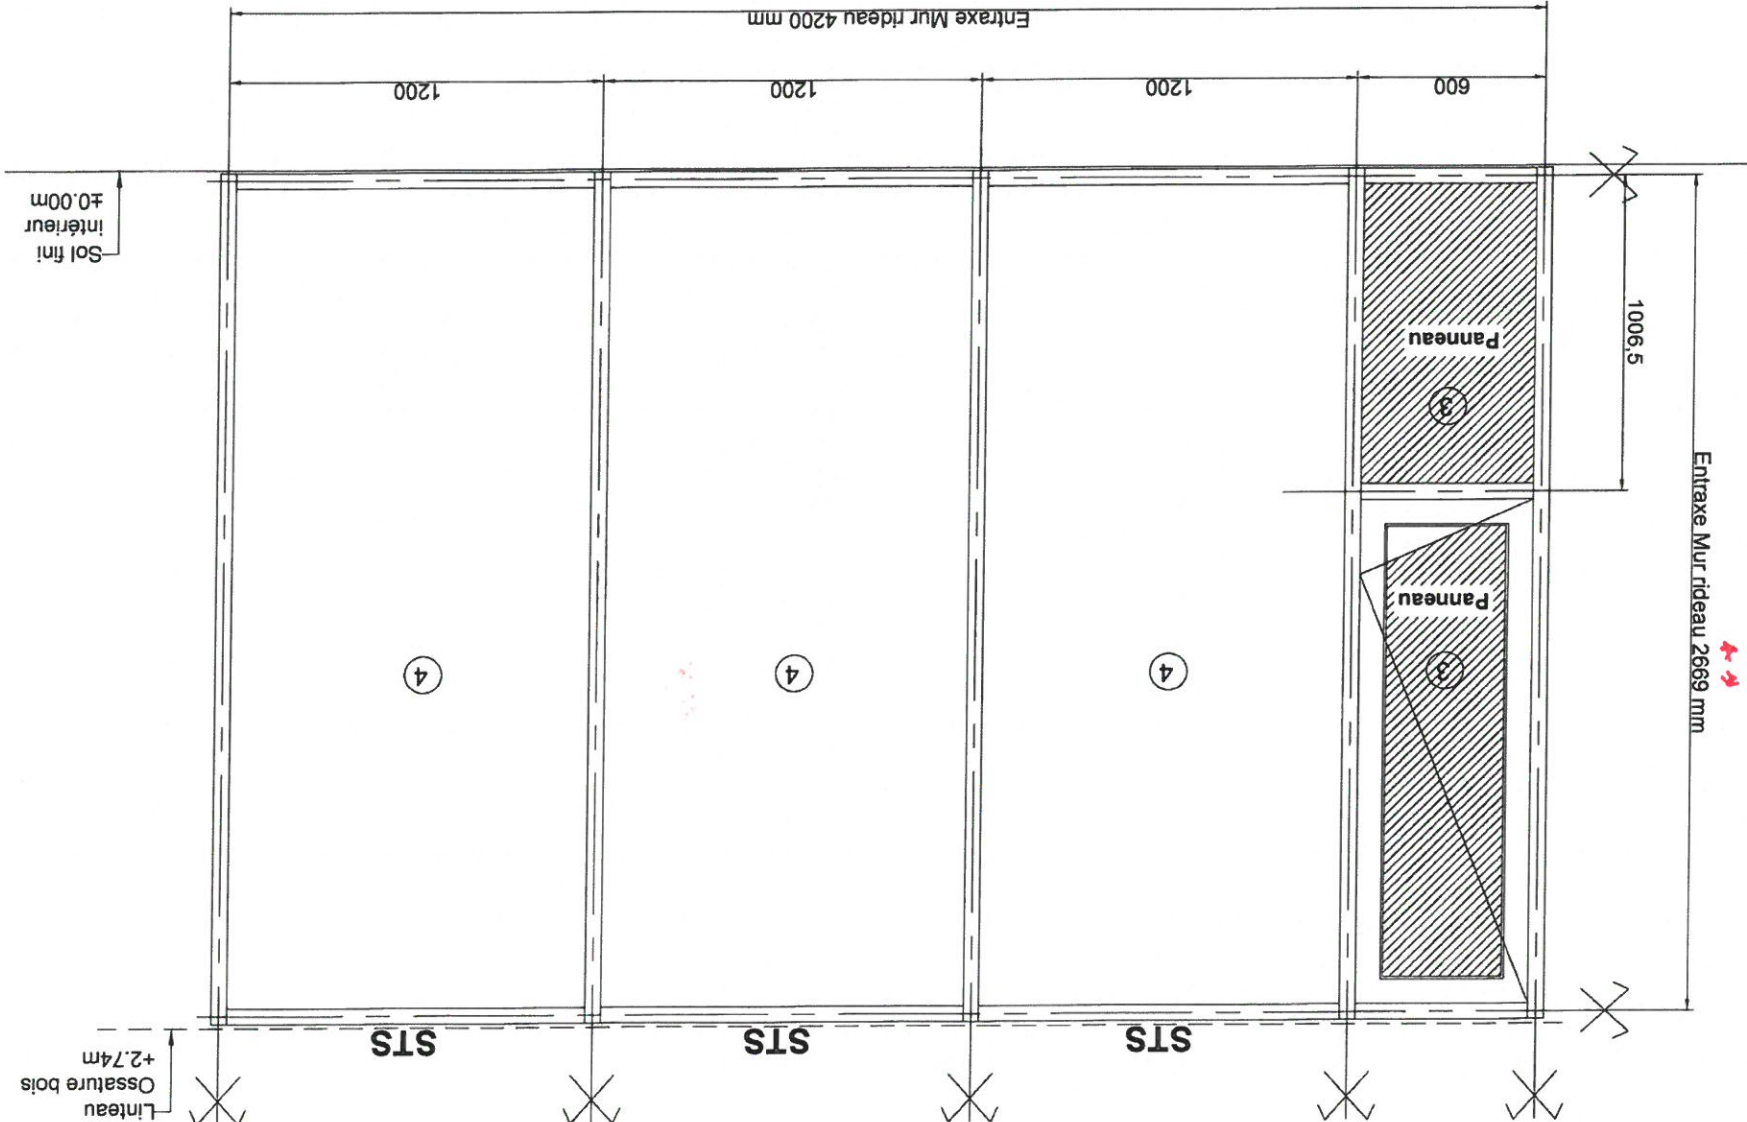

Vue de l'Extérieur
Repère EM 35
Façade Ouest (niveau rdc)
Quantité 1

Façade Ouest - Niveau RDC

Façade Sud -Niveau RDC

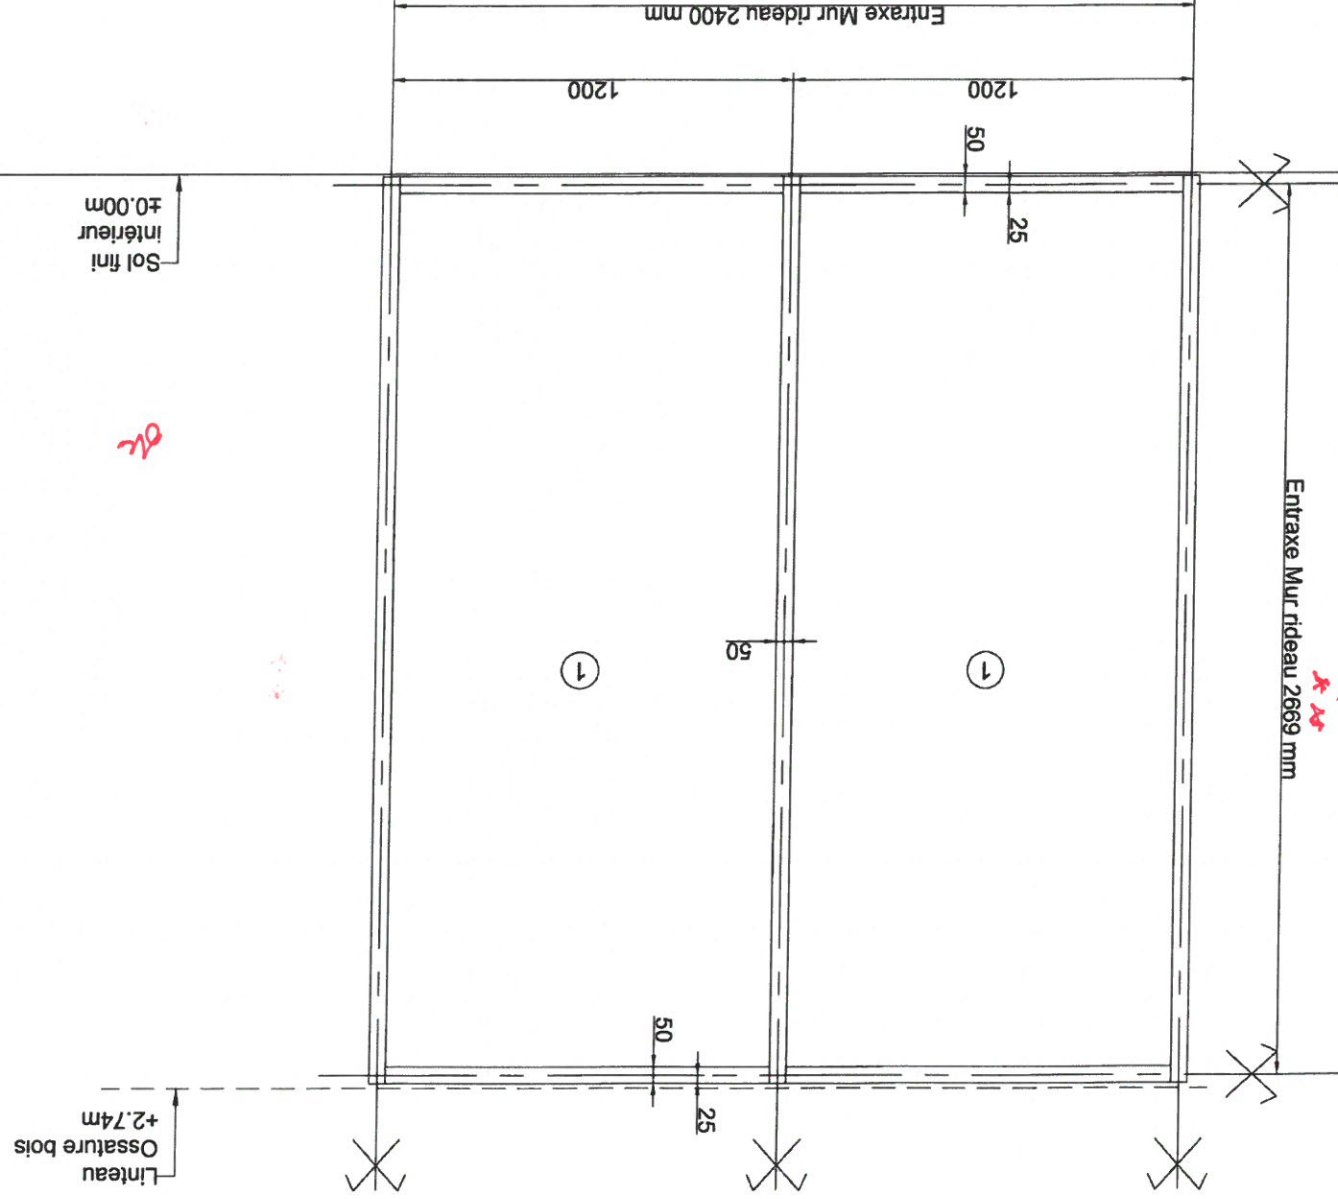

Vue de l'Extérieur
Repère EM 36
Facade Sud (niveau rdc)
Quantité 1



VIAS SA
Rue du pont de Moille
Z.I. de NONNES
88100 CHATELLEVAULT
TEL: 05 49 21 33 17
FAX: 05 49 93 30 06


NOM DE L'AFFAIRE: Equipement Sportif Saint Cyr-Sur-Loire
Groupe scolaire et

DESIGNATION: Elevation Mur rideau EM37
Niveau RDC

CARNET: Dess.: R.M.
Date: 24-05-18
IND: A
Ech: 1/..
N°: Elev EM37

Remplissage:
4-Vitrage : SP510/16A/442

Menuiseries Exterieure Aluminium
de chez REYNAERS
Gamme CW50 (Mur rideau)
Gamme CD68 (Porte)
RAL 7021 MAT

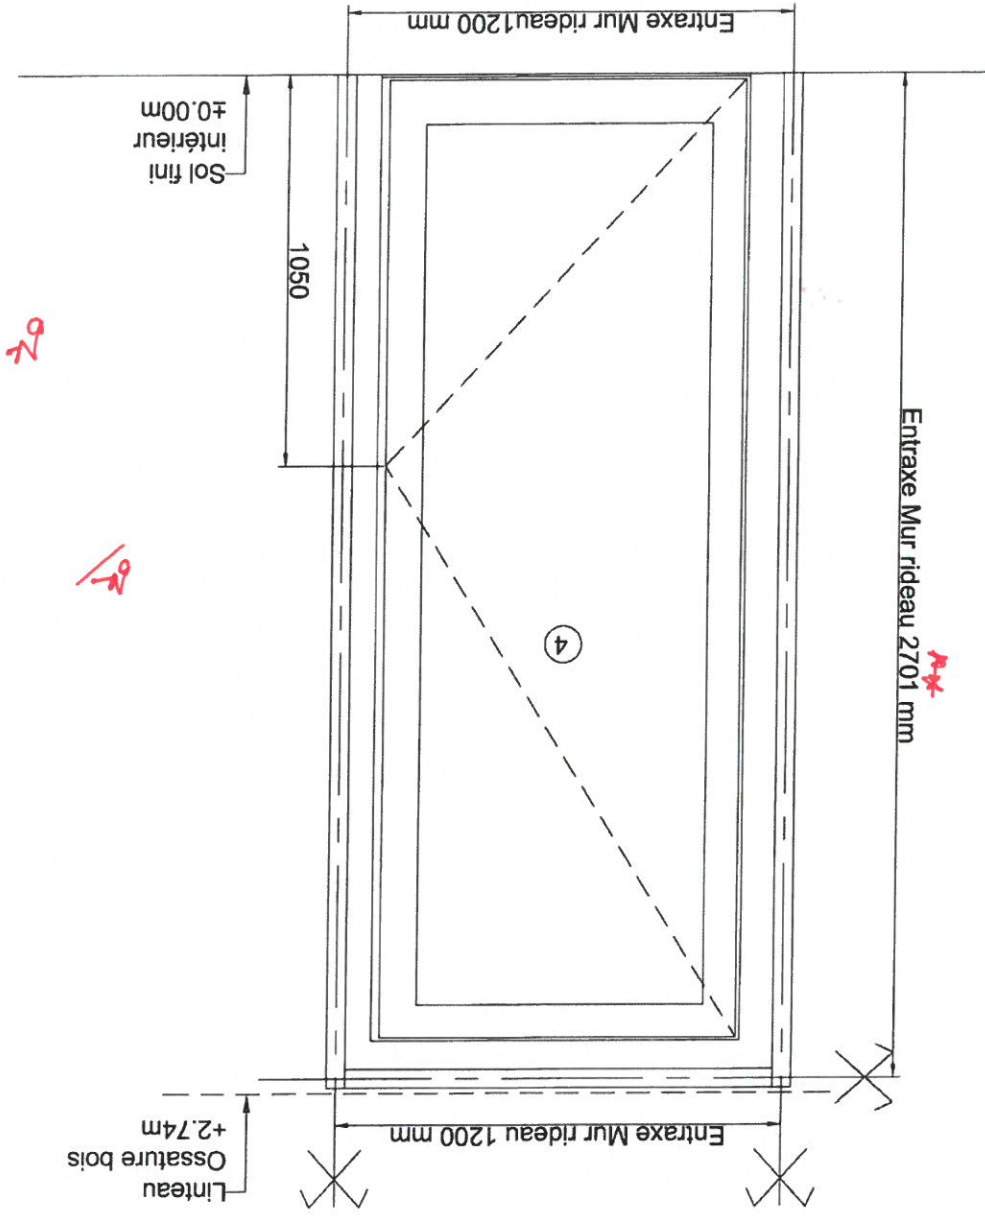

Vue de l'Exterieur
Repère EM 37
Fagade Ouest (niveau rdc)
Quantité 1

Façade Ouest - Niveau RDC



VIAS SA
Z.I. de NONNES
86100 CHATELERAULT
TEL: 05 49 21 33 17
FAX: 05 49 93 30 06

NOM DE L'AFFAIRE: Groupe scolaire et
Equipement Sportif Saint Cyr-Sur-Loire

DESIGNATION: Elevation Mur rideau EM38 et EM 39


Niveau RDC

CARNET: Dess.: R.M. Date: 24-05-18 IND: A Ech: 1/..
N° Elev EM38- EM39

STO : Store d'occultation

Remplissage:
1-Vitrage : SP510/16A/44² silence
3-Panneau isolant 2 faces alu

Menuiseries Extérieure Aluminium
de chez REYNAERS
Gamme CW50 (Mur rideau)
Gamme TS 68 HV (Ouvrant caché)
RAL 7021 MAT

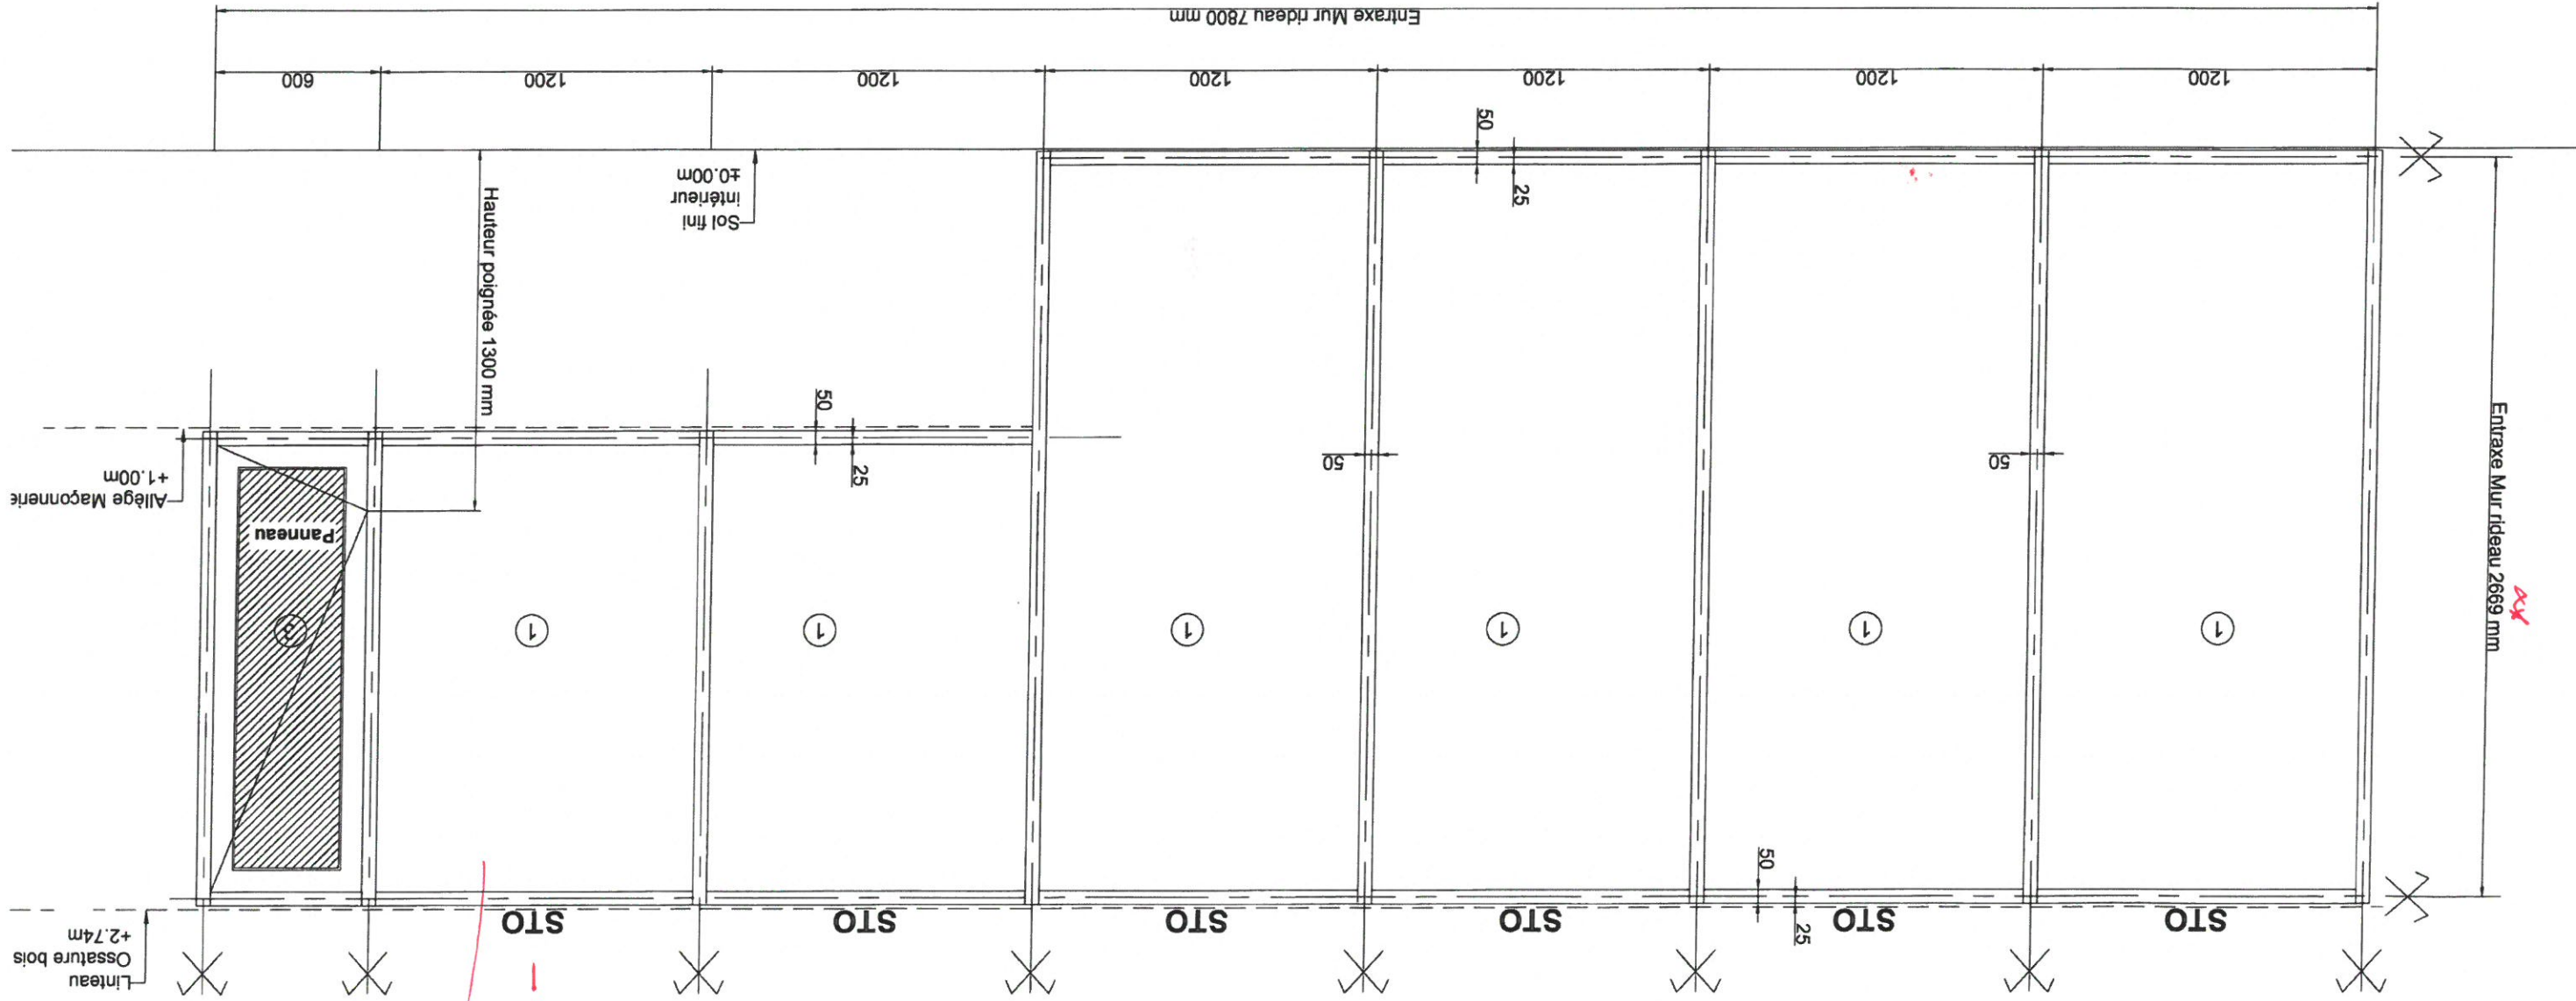

Vue de l'Extérieur
Repère EM 38-39
Façade Nord (niveau rdc)
Quantité 1

Remarque
à confirmer
en Alu anodisé
(Plomberie).

Façade Nord - Niveau RDC



VIAS SA
Rue du pont de Moille
Z.I. de NONNES
86100 CHATELERAULT
TEL: 05 49 21 33 17
FAX: 05 49 93 30 06

NOM DE L'AFFAIRE: Groupe scolaire et
Equipement Sportif Saint Cyr-Sur-Loire


DESIGNATION: Elevation Mur rideau EM40

Niveau RDC

CARNET: Dess.: R.M. Date: 24-05-18 IND: A Ech: 1/...
N°: Elev EM40

Menuiseries Extérieure Aluminium
de chez REYNAERS
Gamme CW50 (Mur rideau)
Gamme TS 68 HV (Ouvrant caché)
Gamme CD 68 (Porte)
RAL 7021 MAT
Remplissage:
3-Panneau isolant 2 faces alu
4-Vitrage : SP510/16A/44²

Façade Nord - Niveau RDC

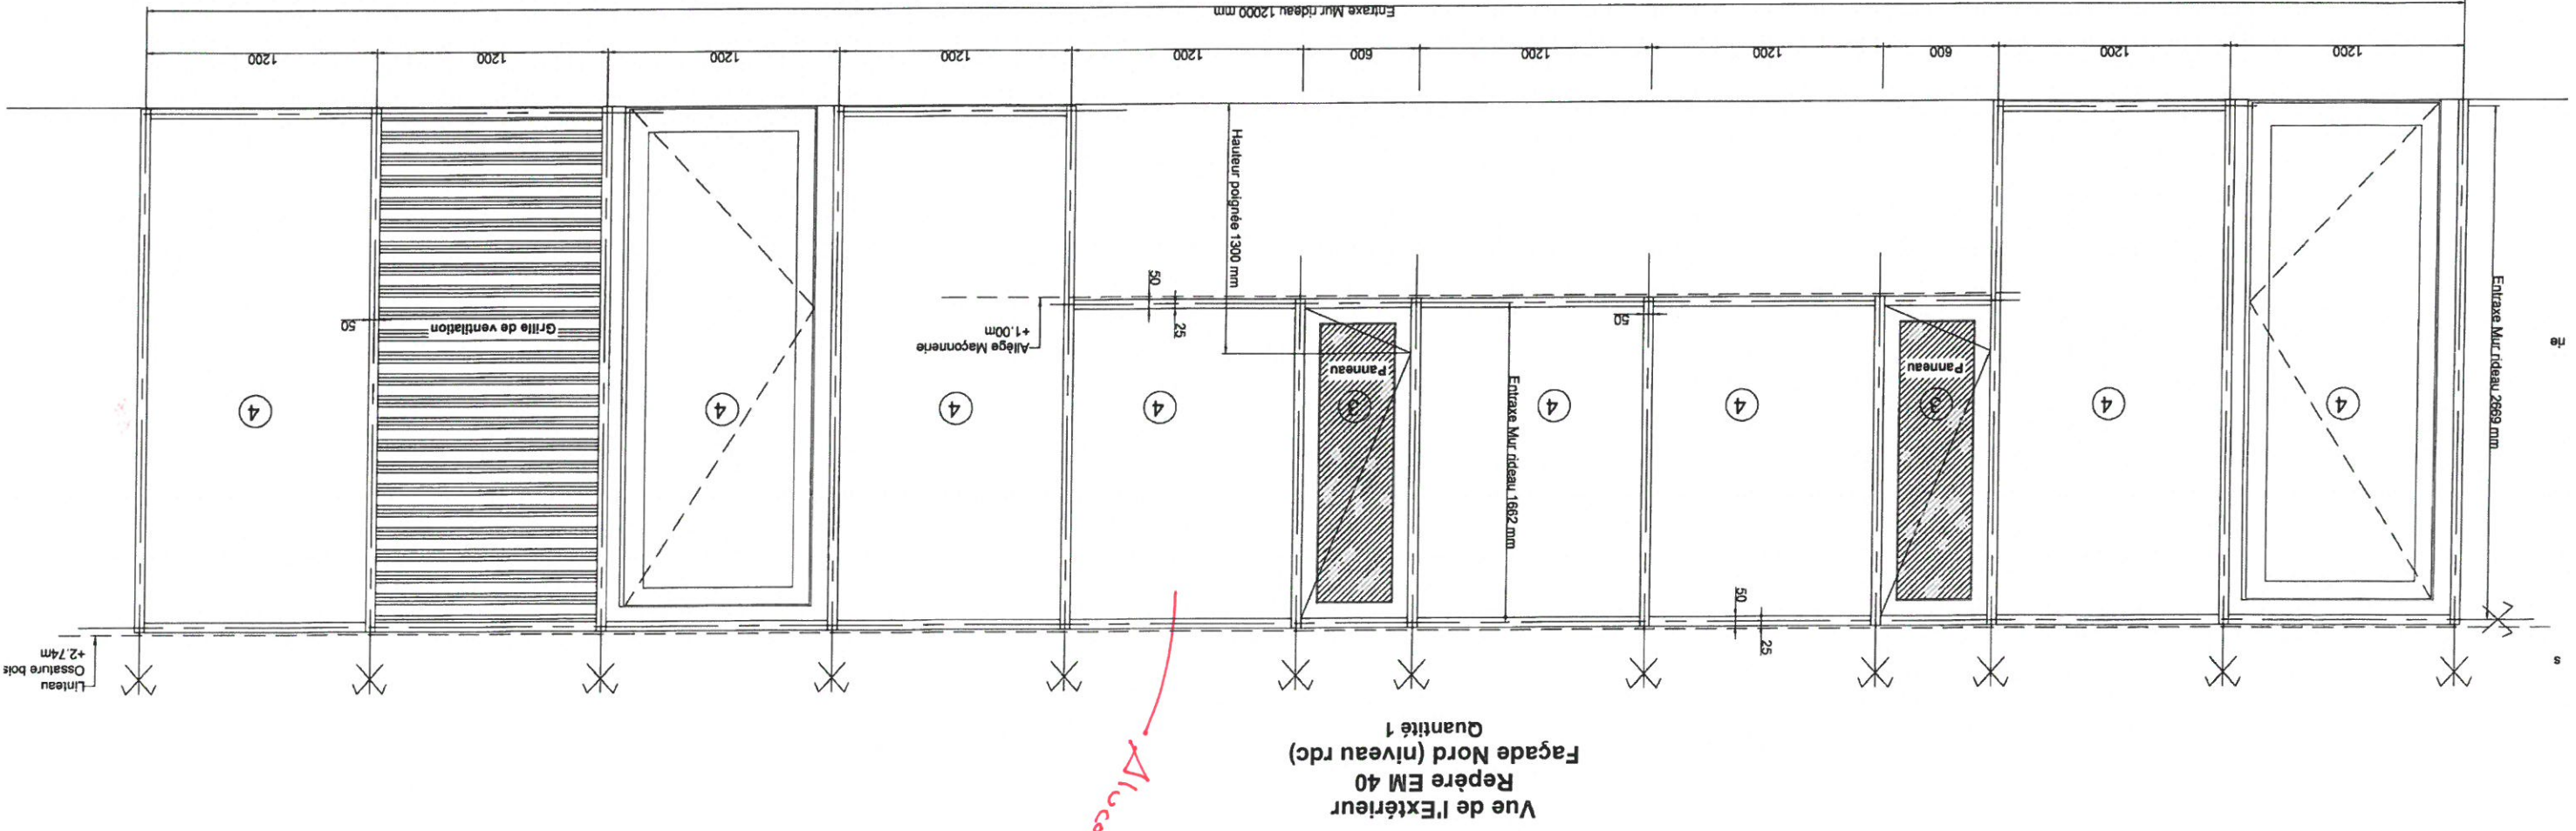

modification
plan creux
ind 8.

Vue de l'Extérieur
Repère EM 40
Façade Nord (niveau rdc)
Quantité 1



VIAS SA
Z.I. de NONNES
86100 CHATELLERAULT
TEL: 05.49.21.33.17
FAX: 05.49.93.30.06

NOM DE L'AFFAIRE:

Groupe scolaire et

Equipement Sportif Saint Cyr-Sur-Loire

DESIGNATION

Elevation Mur rideau EM 41 et EM41-1

Niveau RDC

Dess.: R.M.

Date: 24-05-18

IND: A

Ech: 1/..


N° Elev EM41-EM41-1

Menuiseries Extérieure Aluminium
de chez REYNAERS
Gamme CW50 (Mur rideau)
Gamme TS 68 HV (Ouvrant caché)
Gamme CD 68 (Porte)
RAL 7021 MAT
Remplissage:
4-Vitrage : SP510/16A/4²


OK

OK

Vue de l'Extérieur
Repère EM 41-1
Fagade Nord (niveau rdc)
Quantité 1

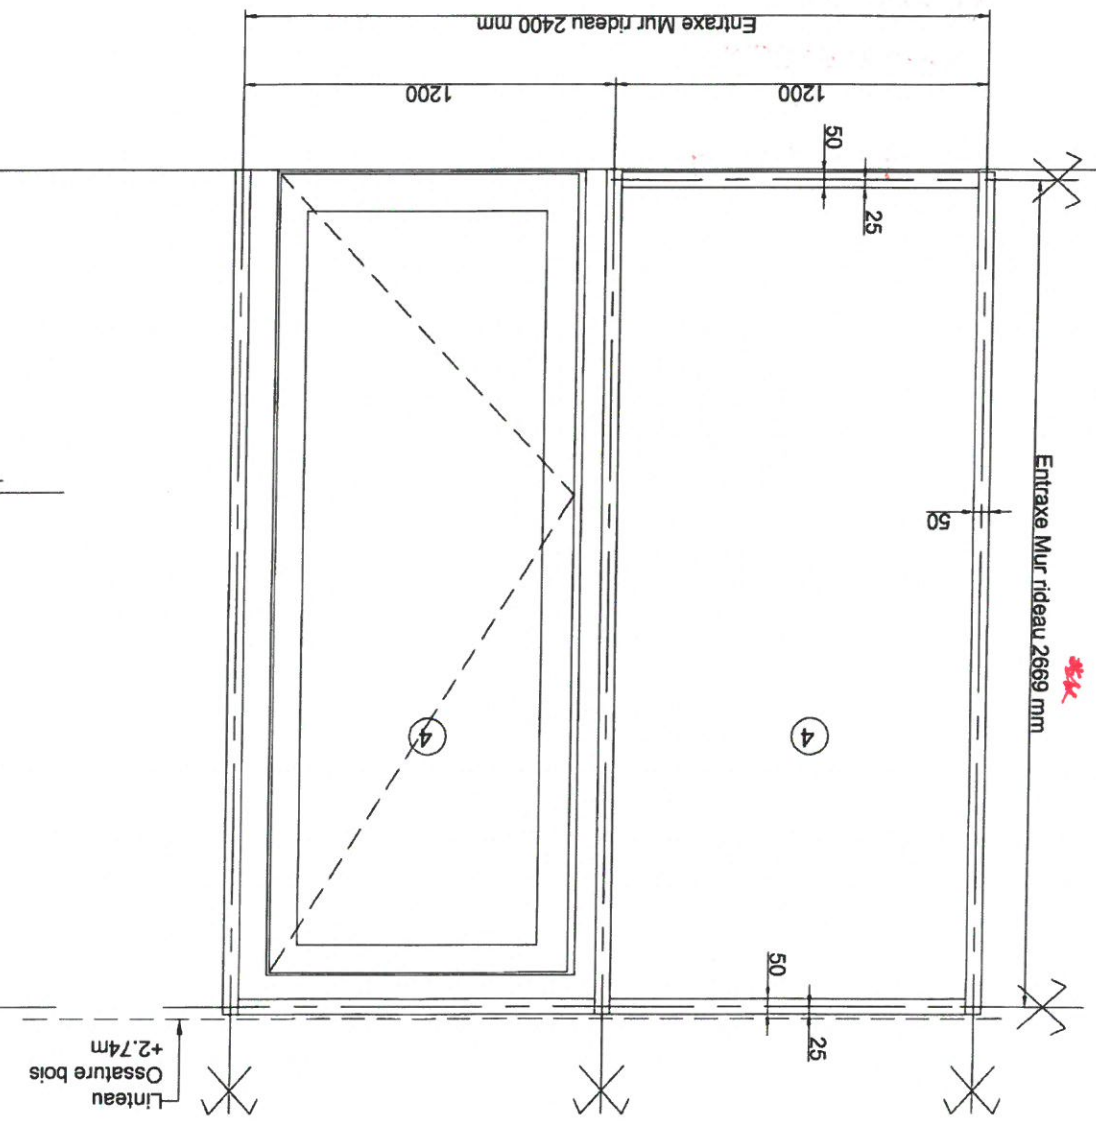

Vue de l'Extérieur
Repère EM 41
Fagade Nord (niveau rdc)
Quantité 1

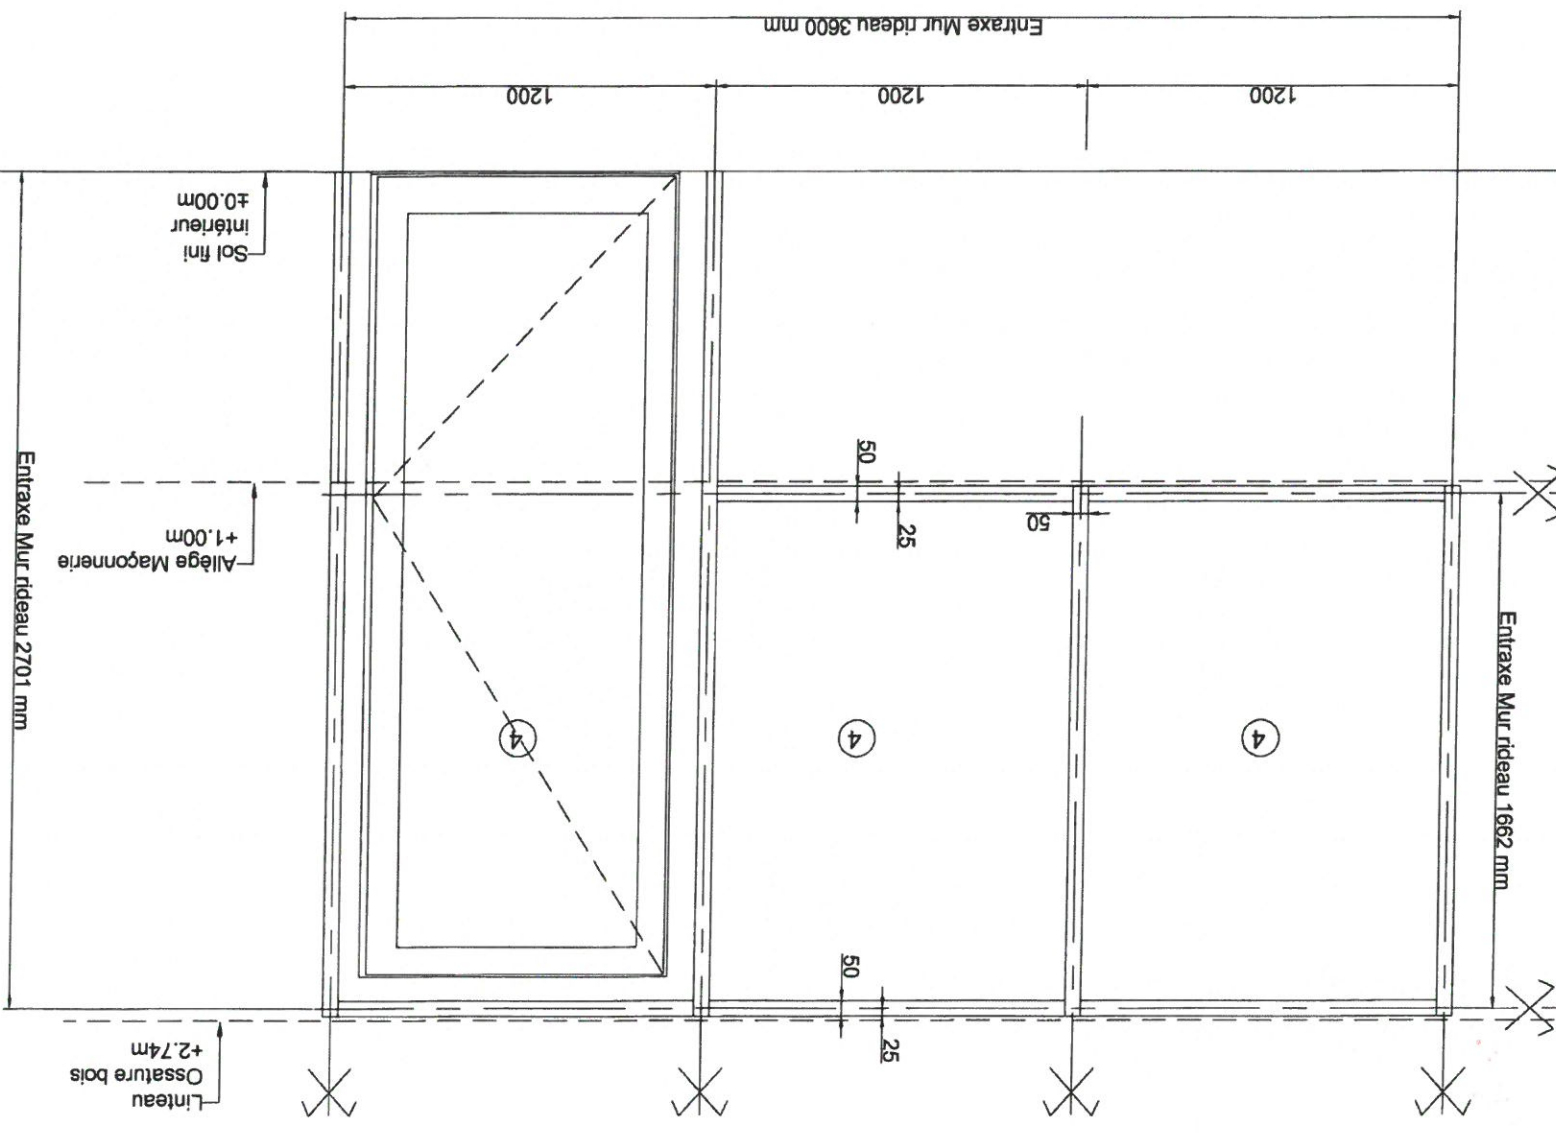

Fagade Nord - Niveau RDC



VIAS SA
Z.I. de NONNES
86100 CHATELLERAULT
TEL: 05 49 21 33 17
FAX: 05 49 93 30 06


NOM DE L'AFFAIRE: Groupe scolaire et
Equipement Sportif Saint Cyr-Sur-Loire

DESIGNATION: Elevation Mur rideau EM 42 et EM42bis
Niveau RDC


CARNET: NElev EM42-EM42bis
Dess.: R.M. Date: 24-05-18 IND: A Ech: 1/..

Remplissage:
4-Vitrage : SP510/16A/44²

Menuiseries Extérieure Aluminium
de chez REYNAERS
Gamme CW50 (Mur rideau)
Gamme CD 68 (Porte)
RAL 7021 MAT

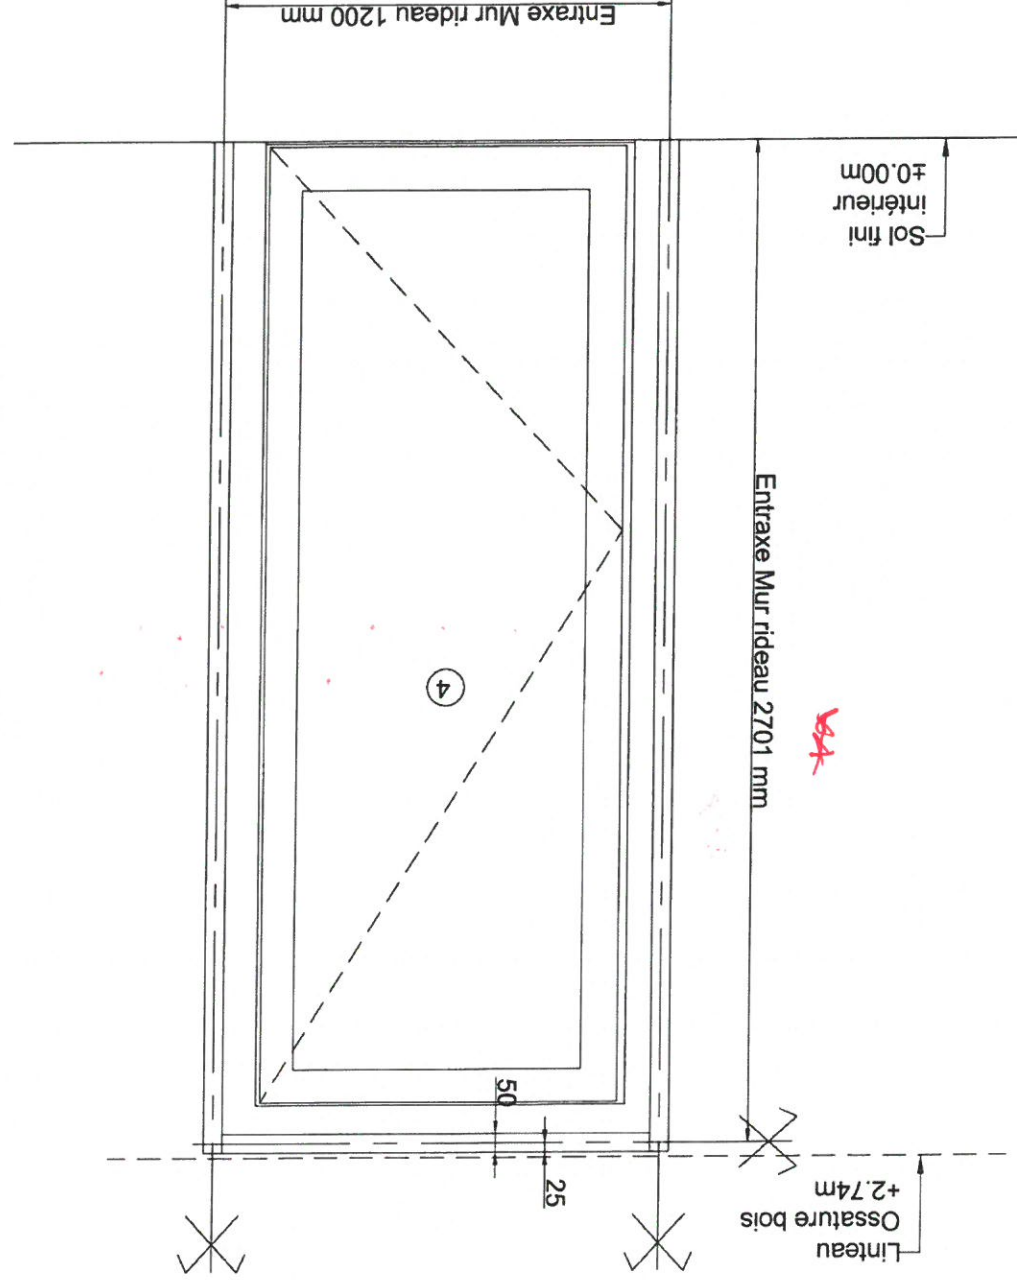

Vue de l'Extérieur
Repère EM 42 bis
Façade Nord (niveau rdc)
Quantité 1

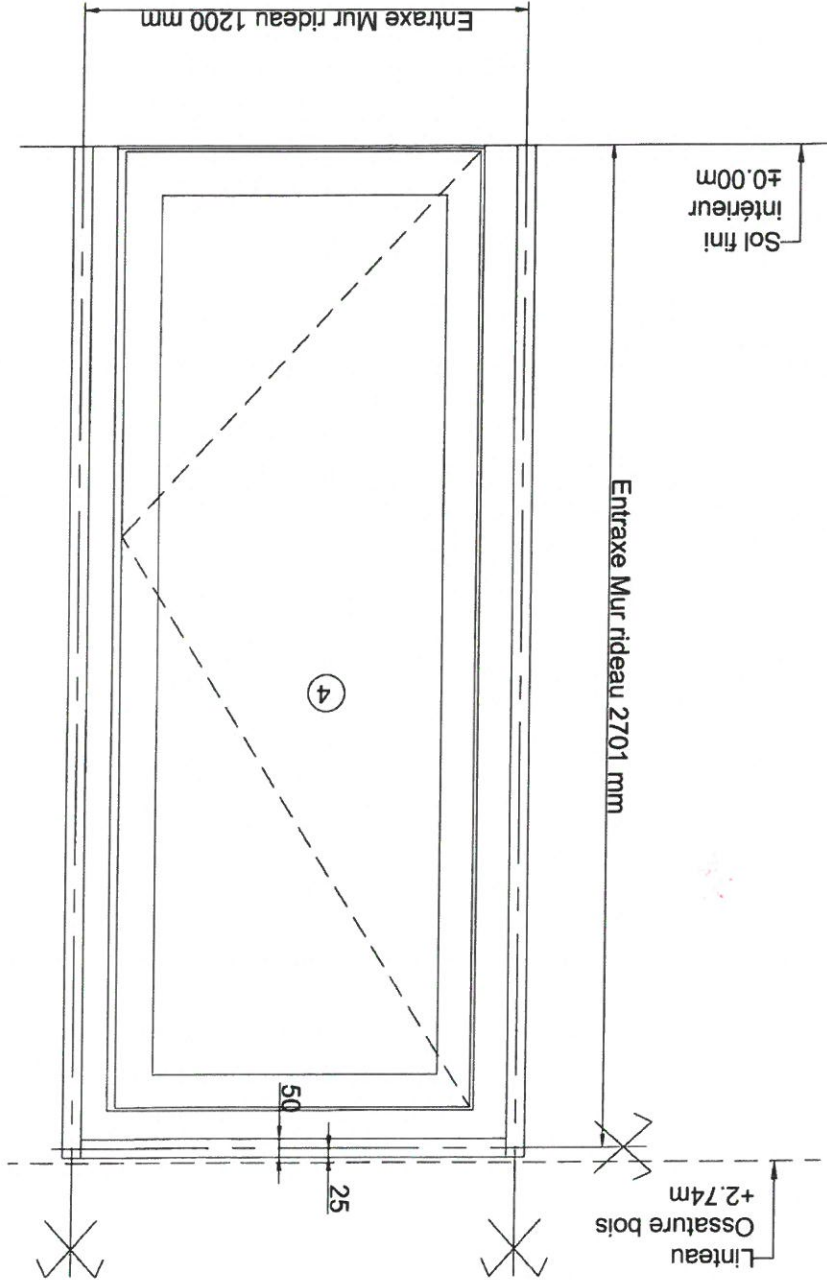

Vue de l'Extérieur
Repère EM 42
Façade Nord (niveau rdc)
Quantité 1

Façade Nord - Niveau RDC



VIAS SA
Z.I. de NONNES
86100 CHATELLERAULT
TEL: 05.49.21.33.17
FAX: 05.49.93.30.06

NOM DE L'AFFAIRE: Groupe scolaire et
Equipement Sportif Saint Cyr-Sur-Loire


DESIGNATION: Elevation Mur rideau EM 43-EM44

Niveau RDC
CARNET: Dess.: R.M.
Date: 24-05-18 IND: A Ech: 1/..
N°: Elev EM43-EM44


Menuiseries Extérieure Aluminium
de chez REYNAERS
Gamme CW50 (Mur rideau)
Gamme TS 68 HV (Ouvrant caché)
Gamme CD 68 (Porte)
RAL 7021 MAT

Remplissage:
3-Panneau isolant 2 faces Alu
4-Vitrage : SP510/16A/44²

STS:Store SOLAIRE

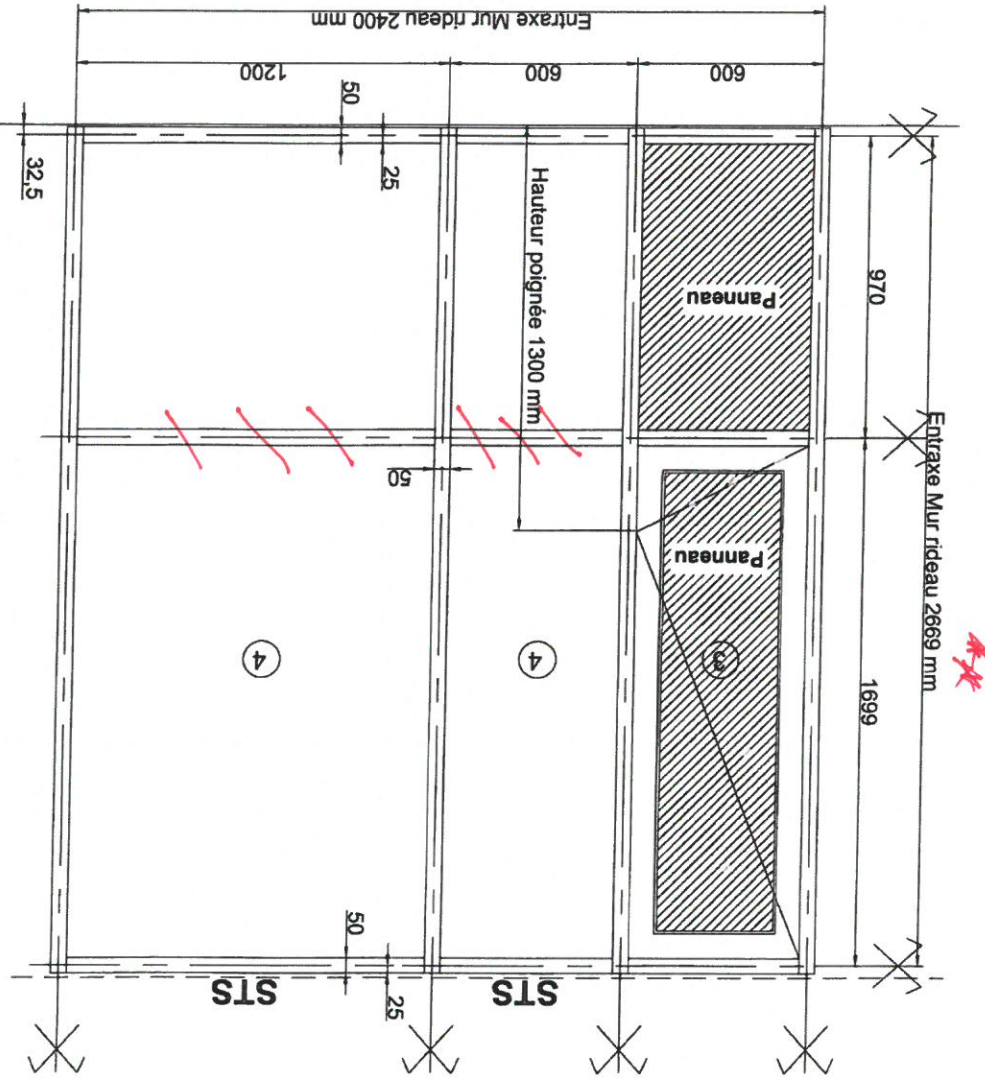

Vue de l'Extérieur
Repère EM 43
Façade Nord (niveau rdc)
Quantité 1

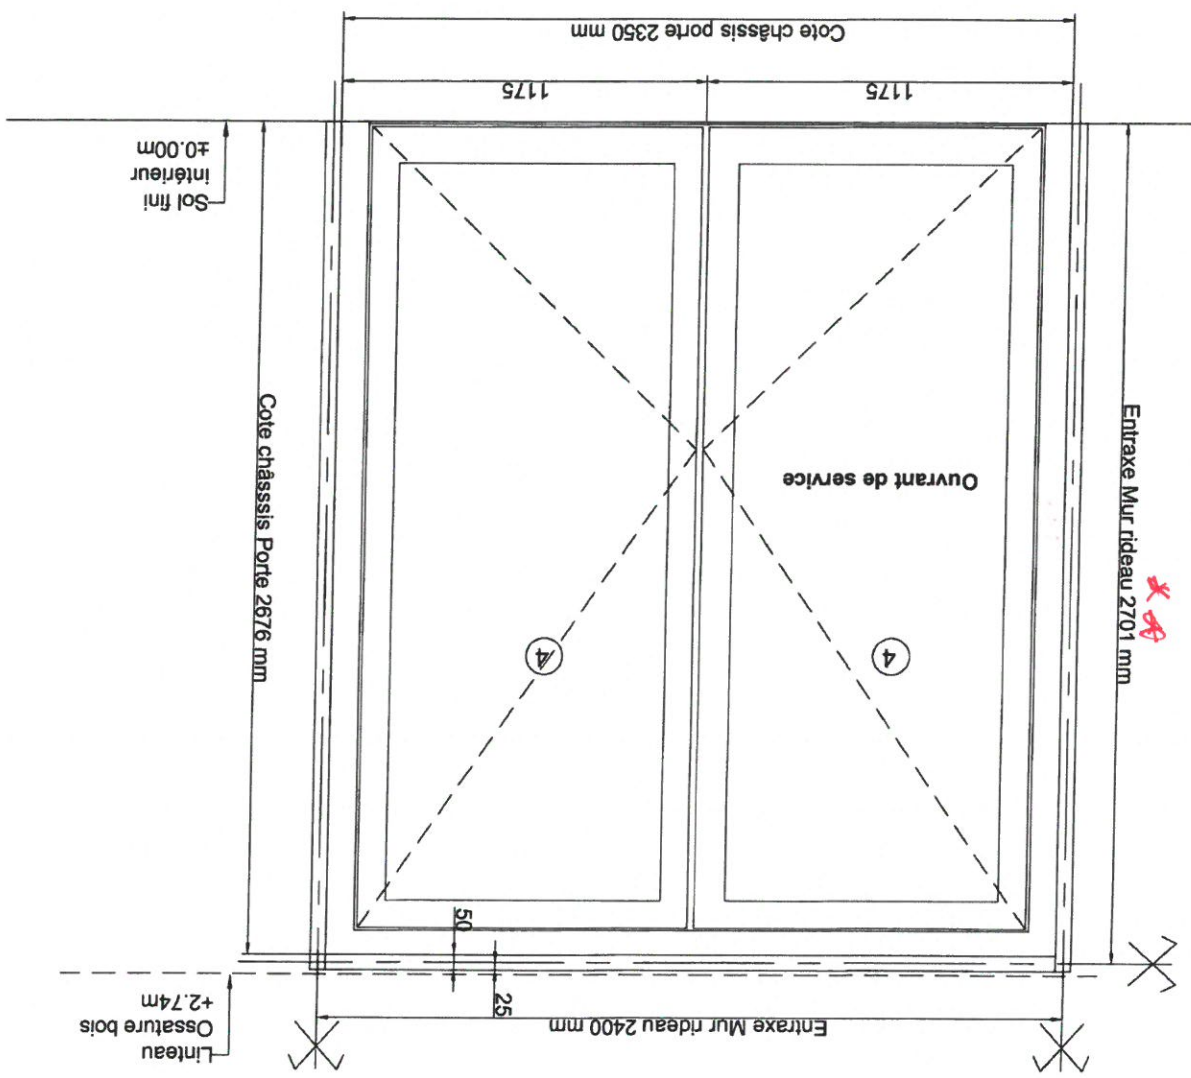

Vue de l'Extérieur
Repère EM 44
Façade Nord (niveau rdc)
Quantité 1

Façade Nord - Niveau RDC



VIAS SA
Rue du pont de Moille
Z.I. de NONNES
86100 CHATELERAULT
TEL: 05 49 21 33 17
FAX: 05 49 93 30 06

NOM DE L'AFFAIRE: Groupe scolaire et
Equipement Sportif Saint Cyr-Sur-Loire


DESIGNATION: Elevation Mur rideau EM45

Niveau RDC

CARNET: Dess.: R.M.
Date: 24-05-18 IND: A Ech: 1/..
N°: Elev EM45

Menuiseries Extérieure Aluminium
de chez REYNAERS
Gamme CW50 (Mur rideau)
RAL 7021 MAT

Remplissage:
4-Vitrage : SP510/16A/44²

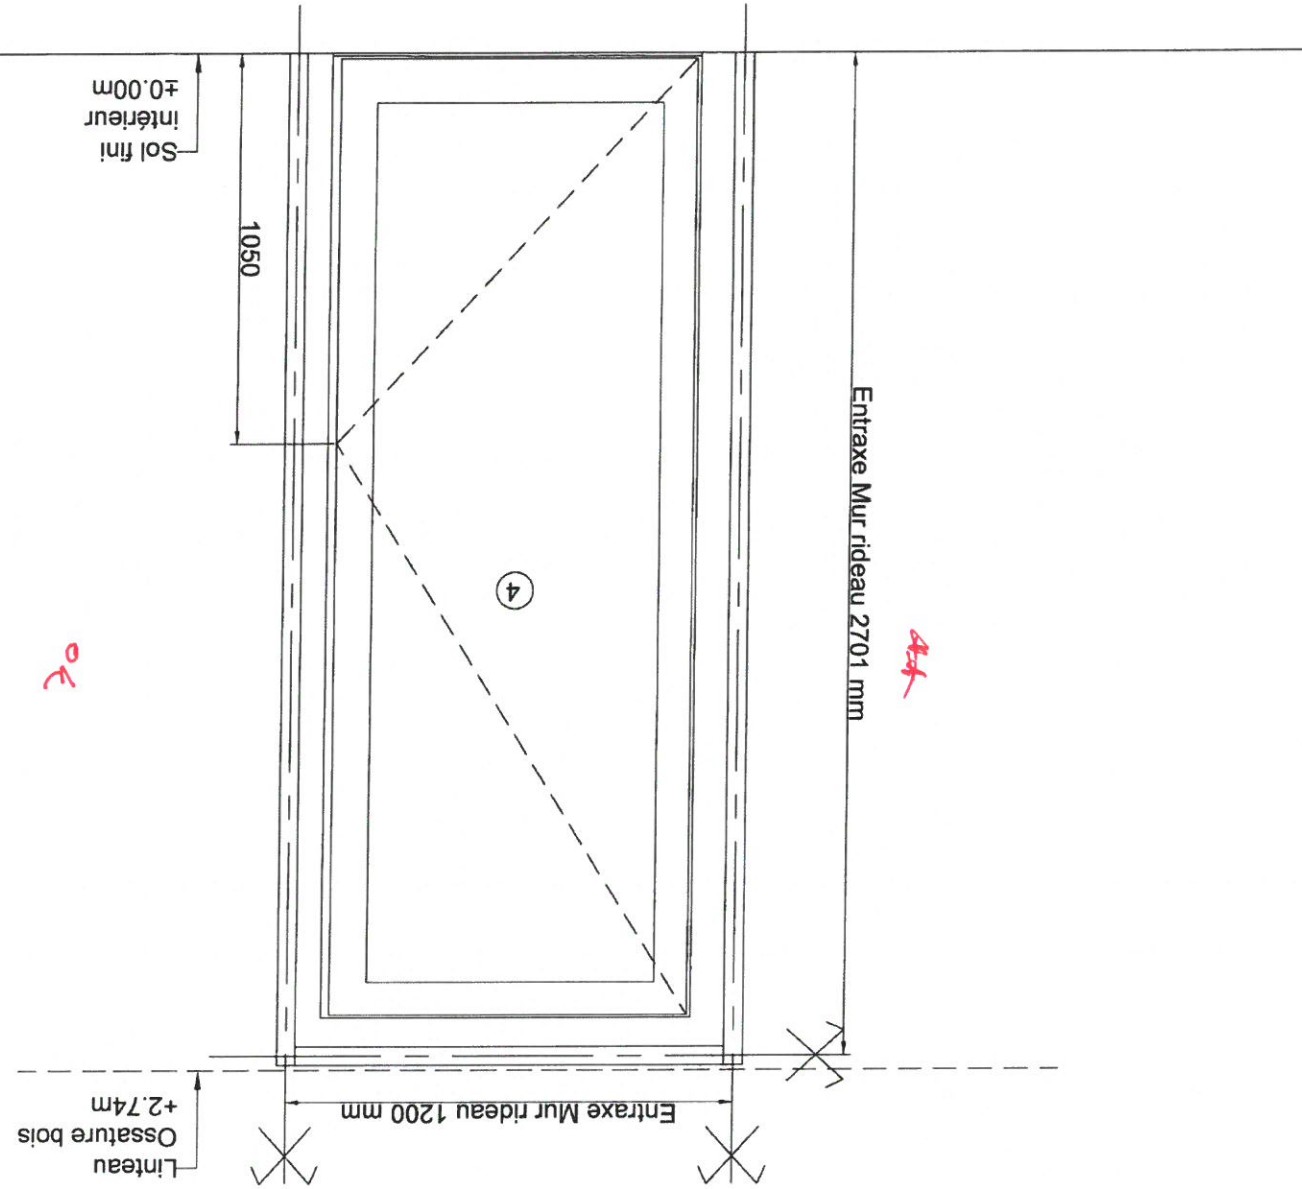


Vue de l'Extérieur
Repère EM 45
Façade Est (niveau rdc)
Quantité 1

Façade Est - Niveau RDC

Façade Nord - Niveau RDC

Menuiseries Extérieure Aluminium
de chez REYNAERS
Gamme CW50 (Mur rideau)
Gamme TS 68 HV (Ouvrant caché)
RAL 7021 MAT
Remplissage:
1-Vitrage : SP510/16A/44² silence
STS:Store SOLAIRE

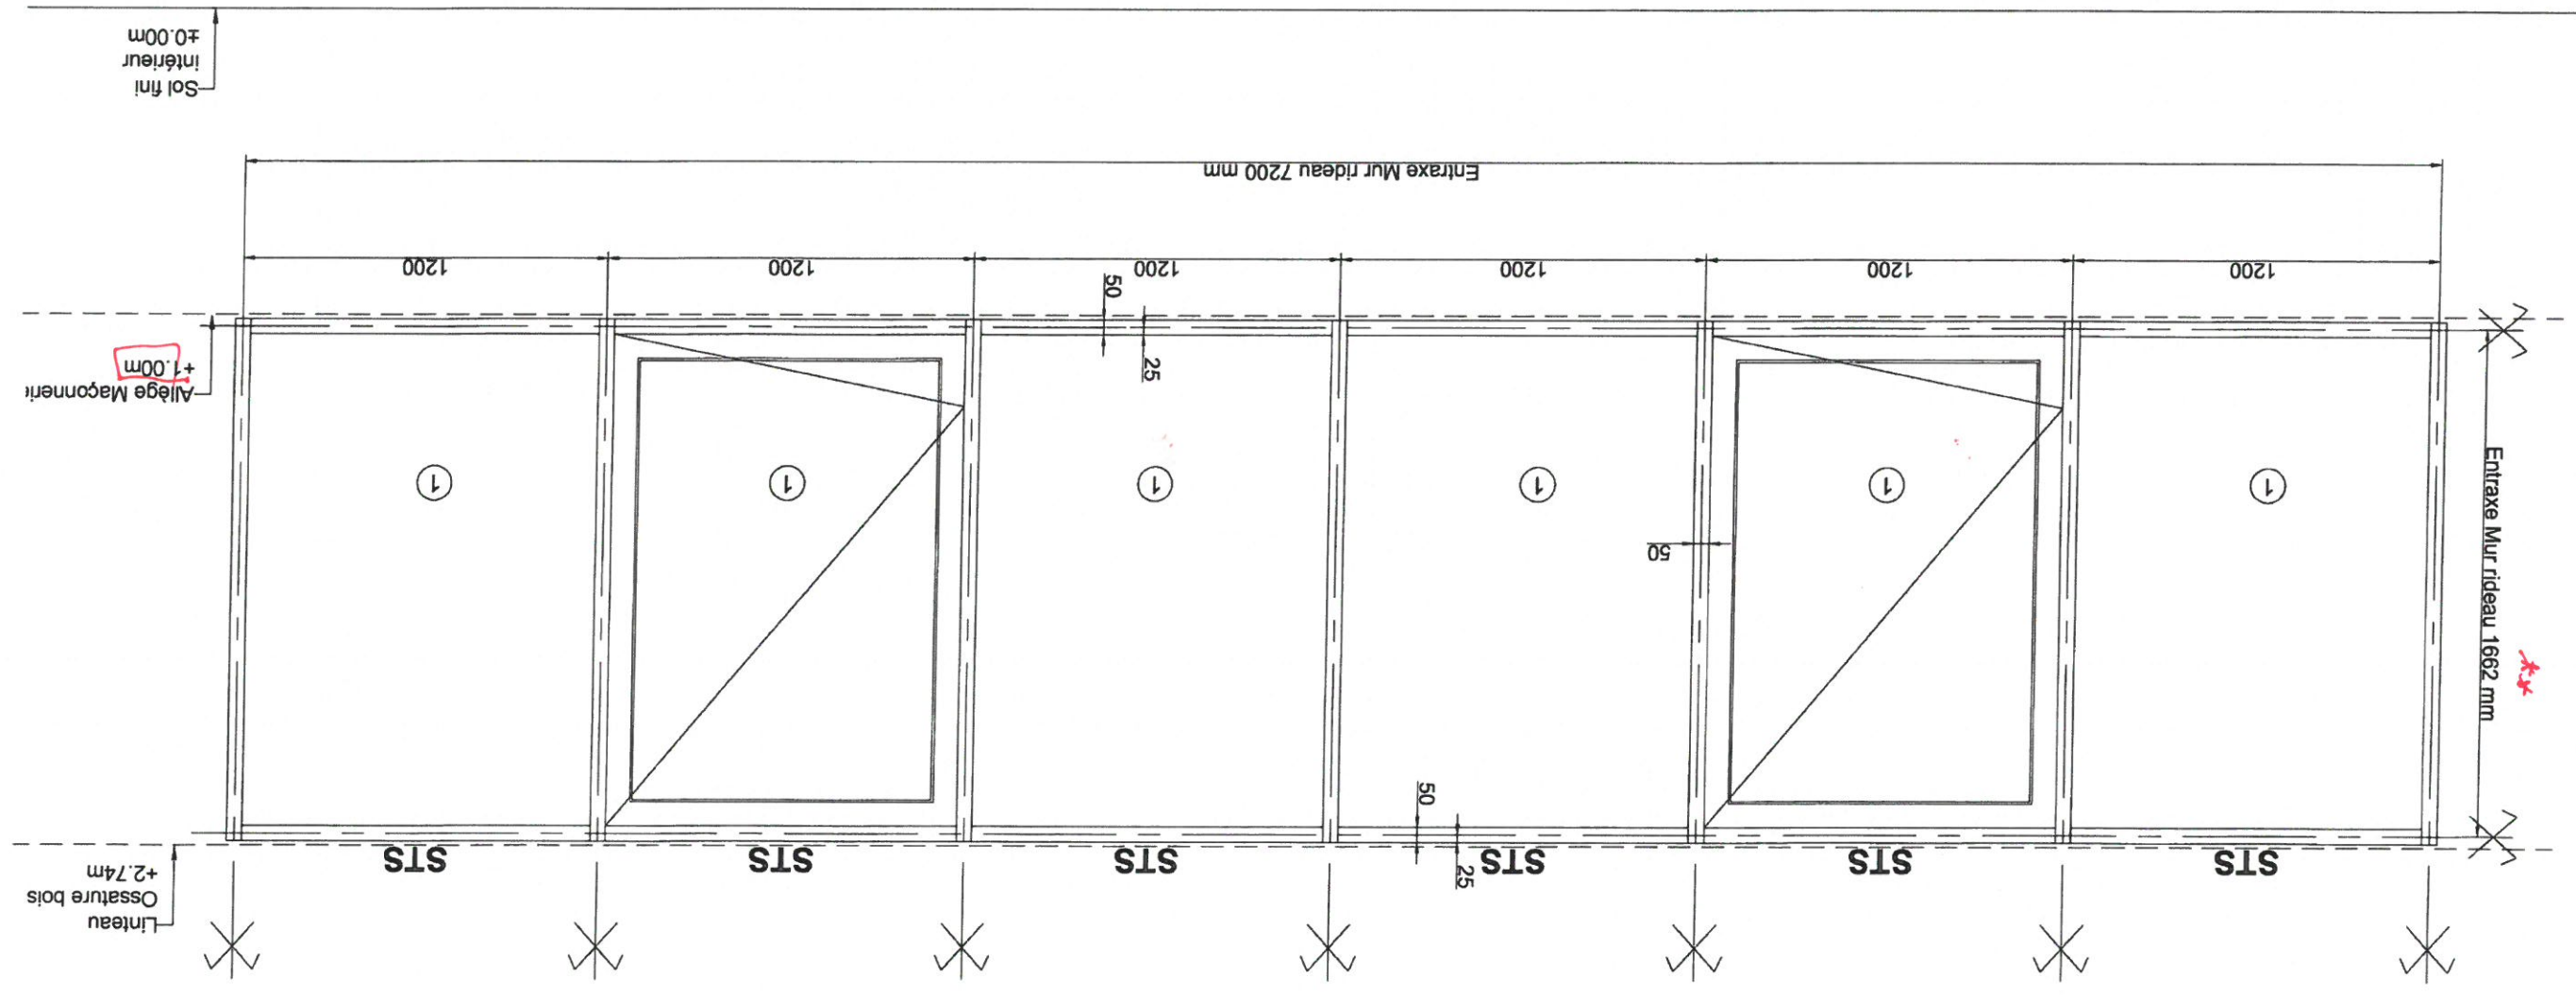


Vue de l'Extérieur
Repère EM 46
Façade Nord (niveau rdc)
Quantité 1

STO:Store d'occultation

Remplissage :
1-Vitrage : SP510/16A/44² silence

Menuiseries Extérieure Aluminium
de chez REYNAERS
Gamme CW50 (Mur rideau)
Gamme TS 68 HV (Ouvrant caché)
RAL 7021 MAT

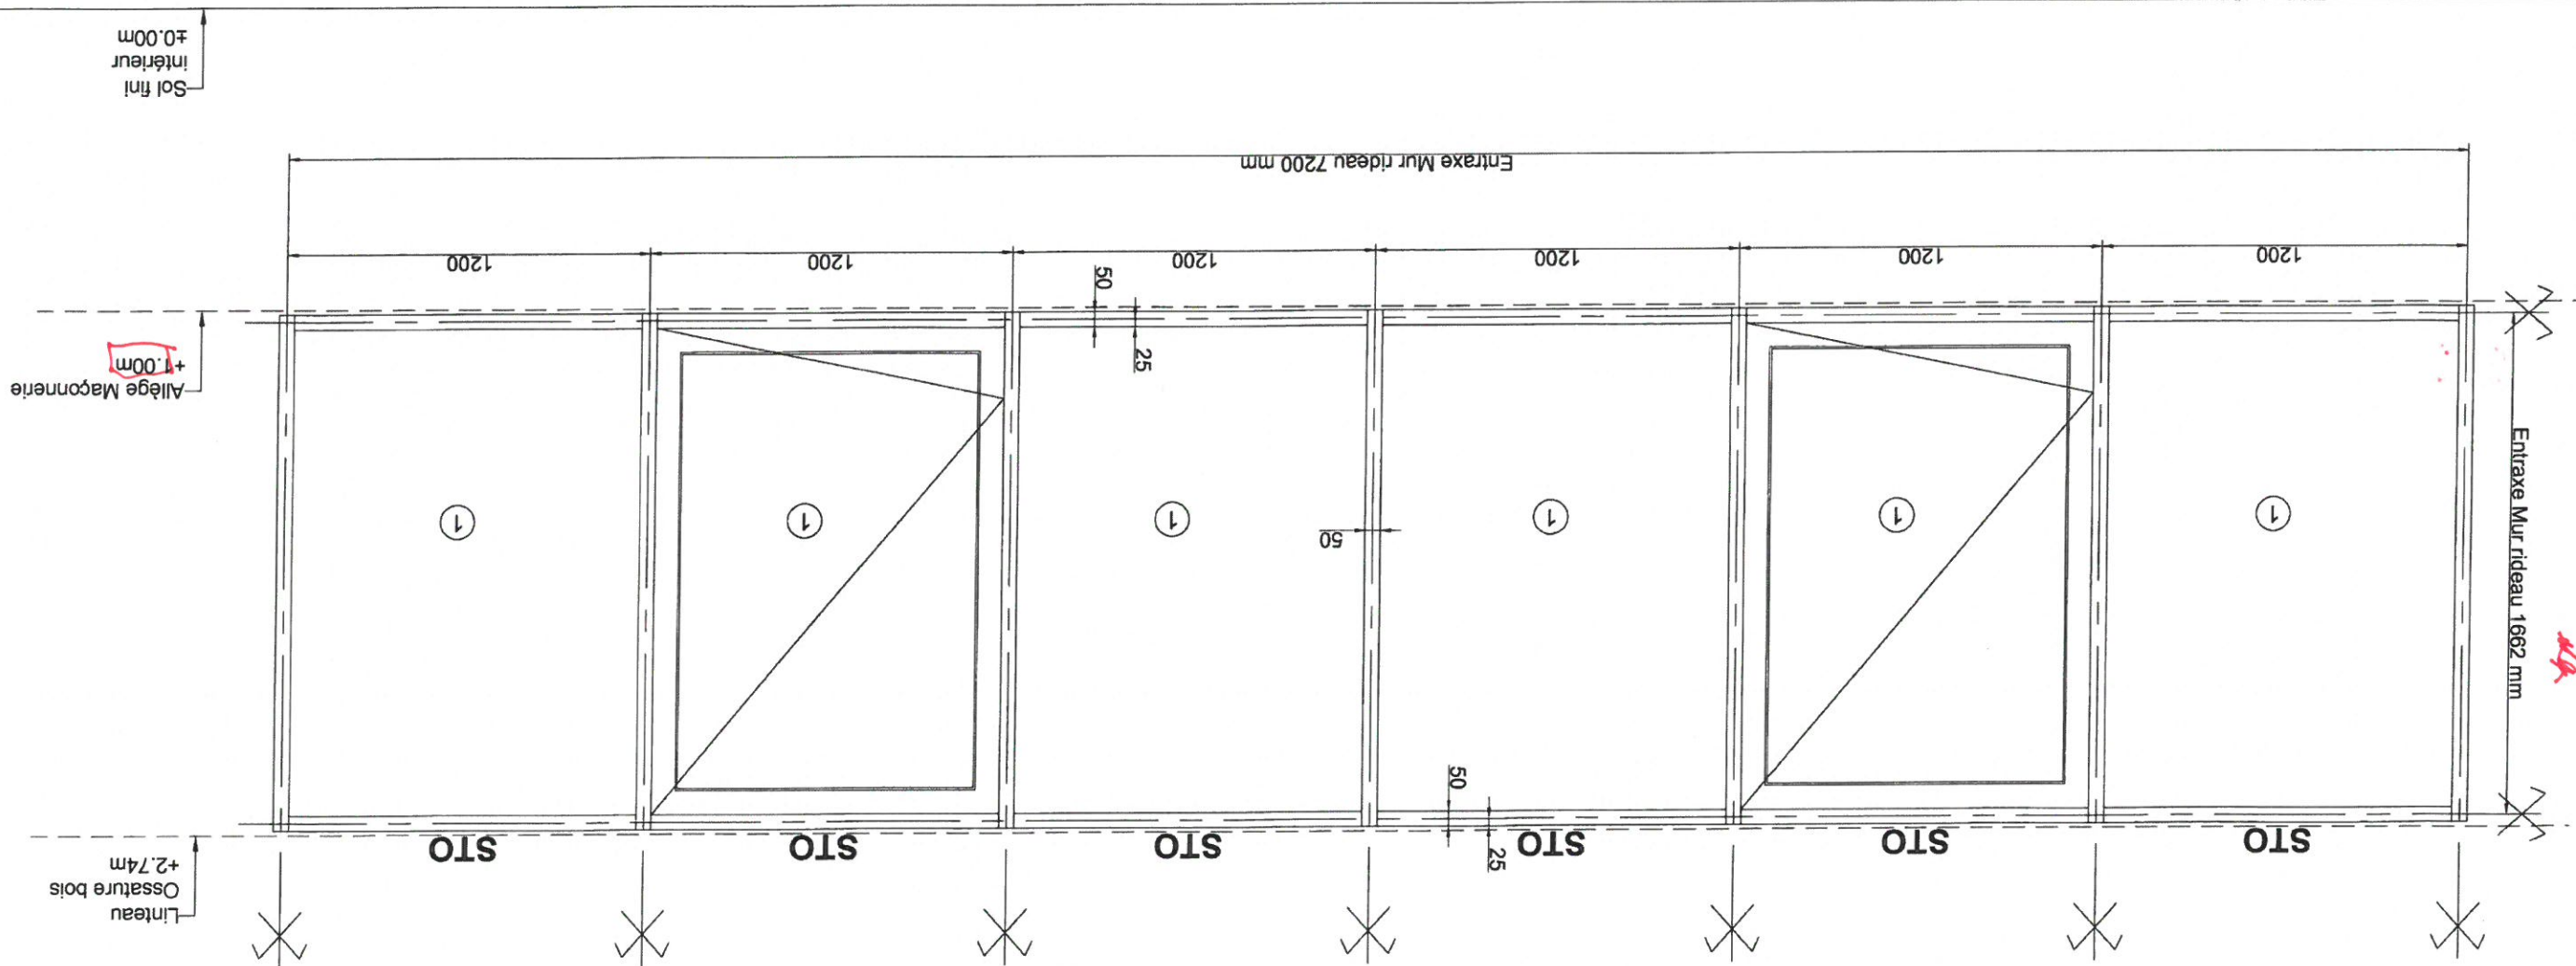

Vue de l'Extérieur
Répère EM 47
Facade Nord (niveau rdc)
Quantité 1

Quantité 1


Façade Nord - Niveau RDC

Remplissage:
4-Vitrage : SP510/16A/442

Menuiseries Extérieure Aluminium
de chez REYNAERS
Gamme CW50 (Mur rideau)
RAL 7021 MAT

Attention allège à CONFIRMER

OK
Allège à ± 0,70m.

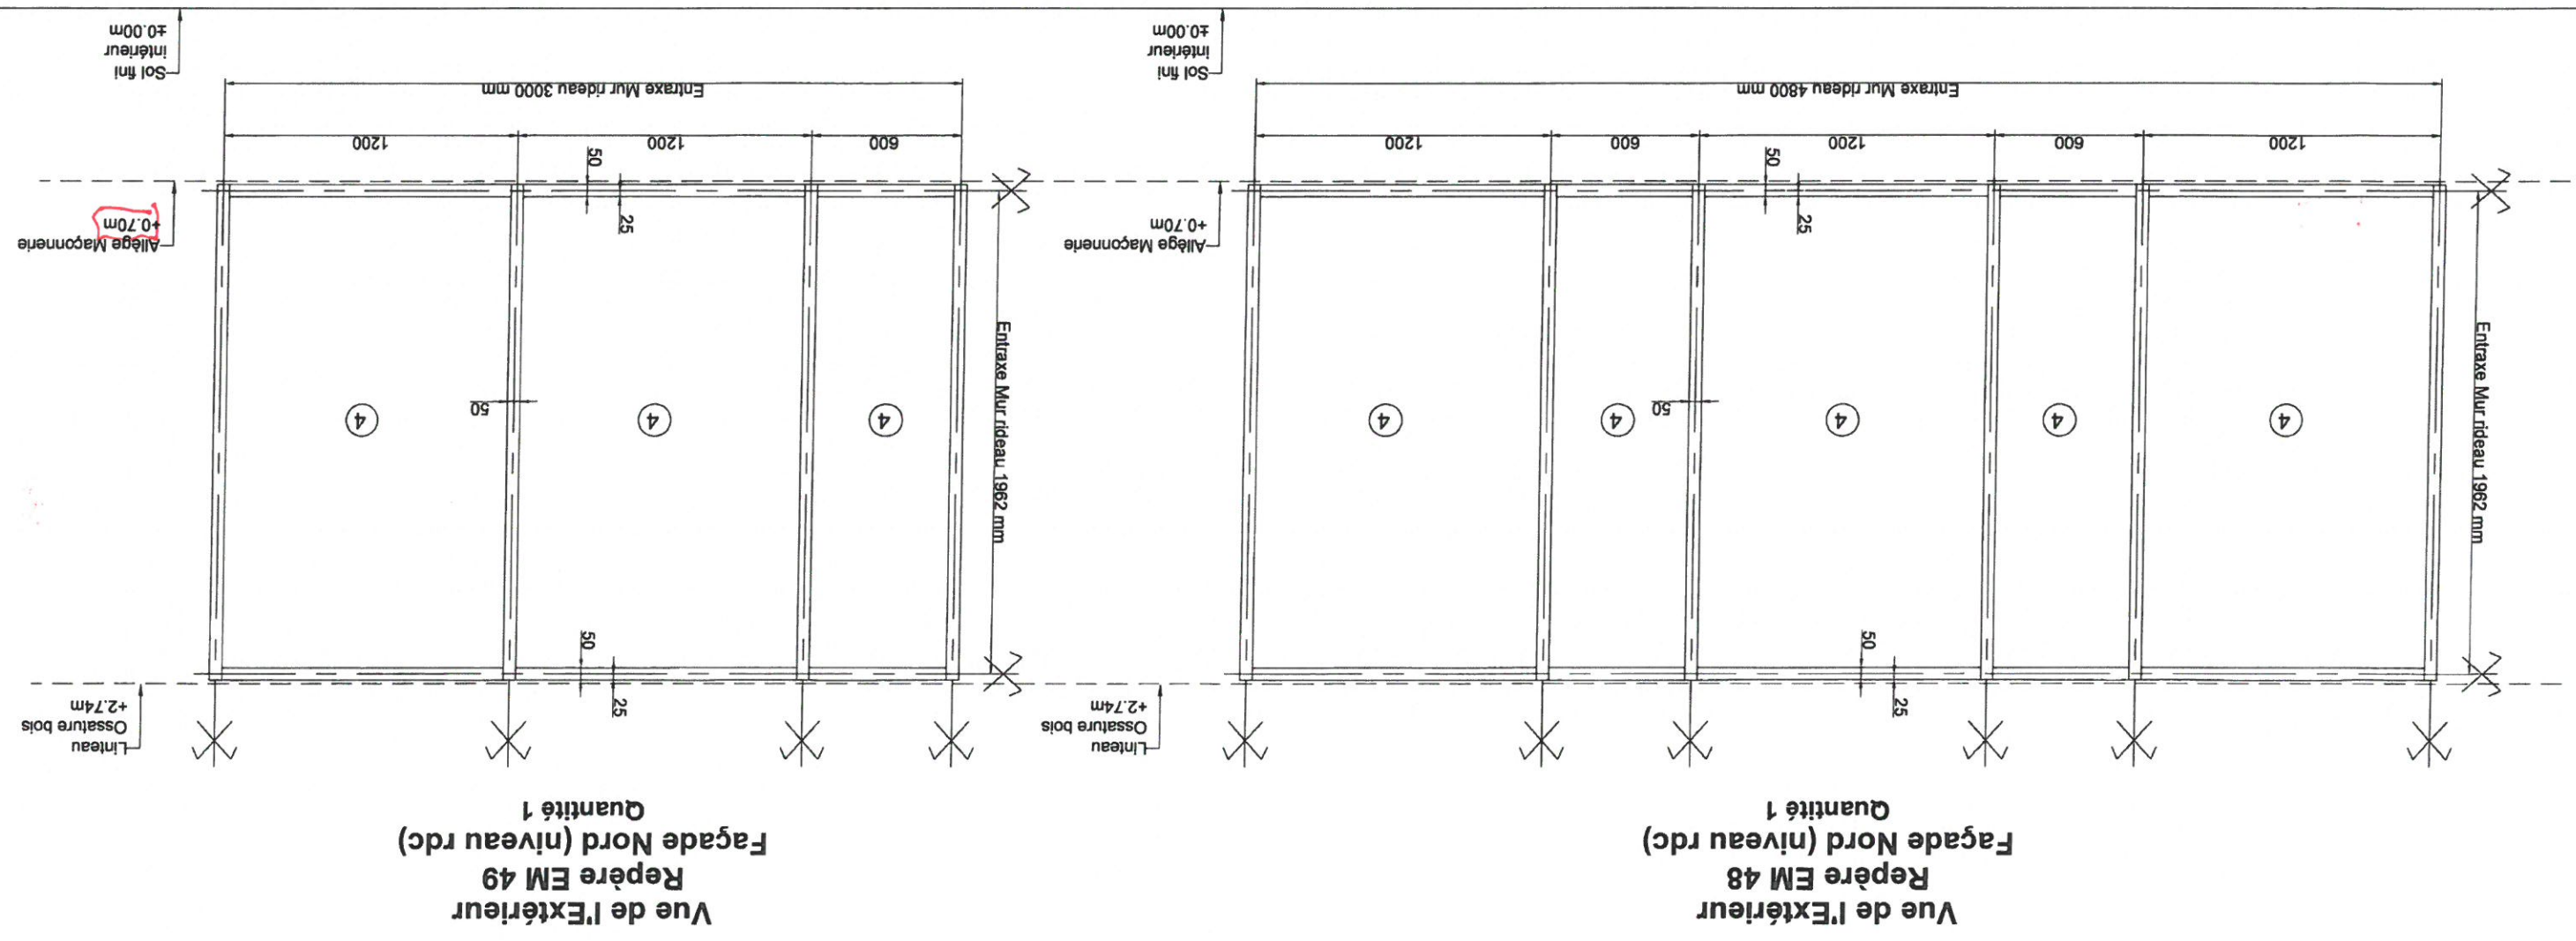



VIAS SA
Rue du pont de Moille
Z.I. de NONNES
86100 CHATELERAULT
TEL:05.49.21.33.17
FAX:05.49.93.30.06

NOM DE L'AFFAIRE: Groupe scolaire et
Equipement Sportif Saint Cyr-Sur-Loire

DESIGNATION:

Elevation Mur rideau EM 50

Niveau RDC

CARNET: Dess.: R.M.

Date: 24-05-18

IND: A


Ech: 1/..

N°: Elev EM50

Menuiseries Extérieure Aluminium
de chez REYNAERS
Gamme CW50 (Mur rideau)
Gamme CD68 (Porte)
RAL 7021 MAT


Remplissage:
4-Vitrage : SP510/16A/44²

Vue de l'Extérieur
Repère EM 50
Façade Nord (niveau rdc)
Quantité 1

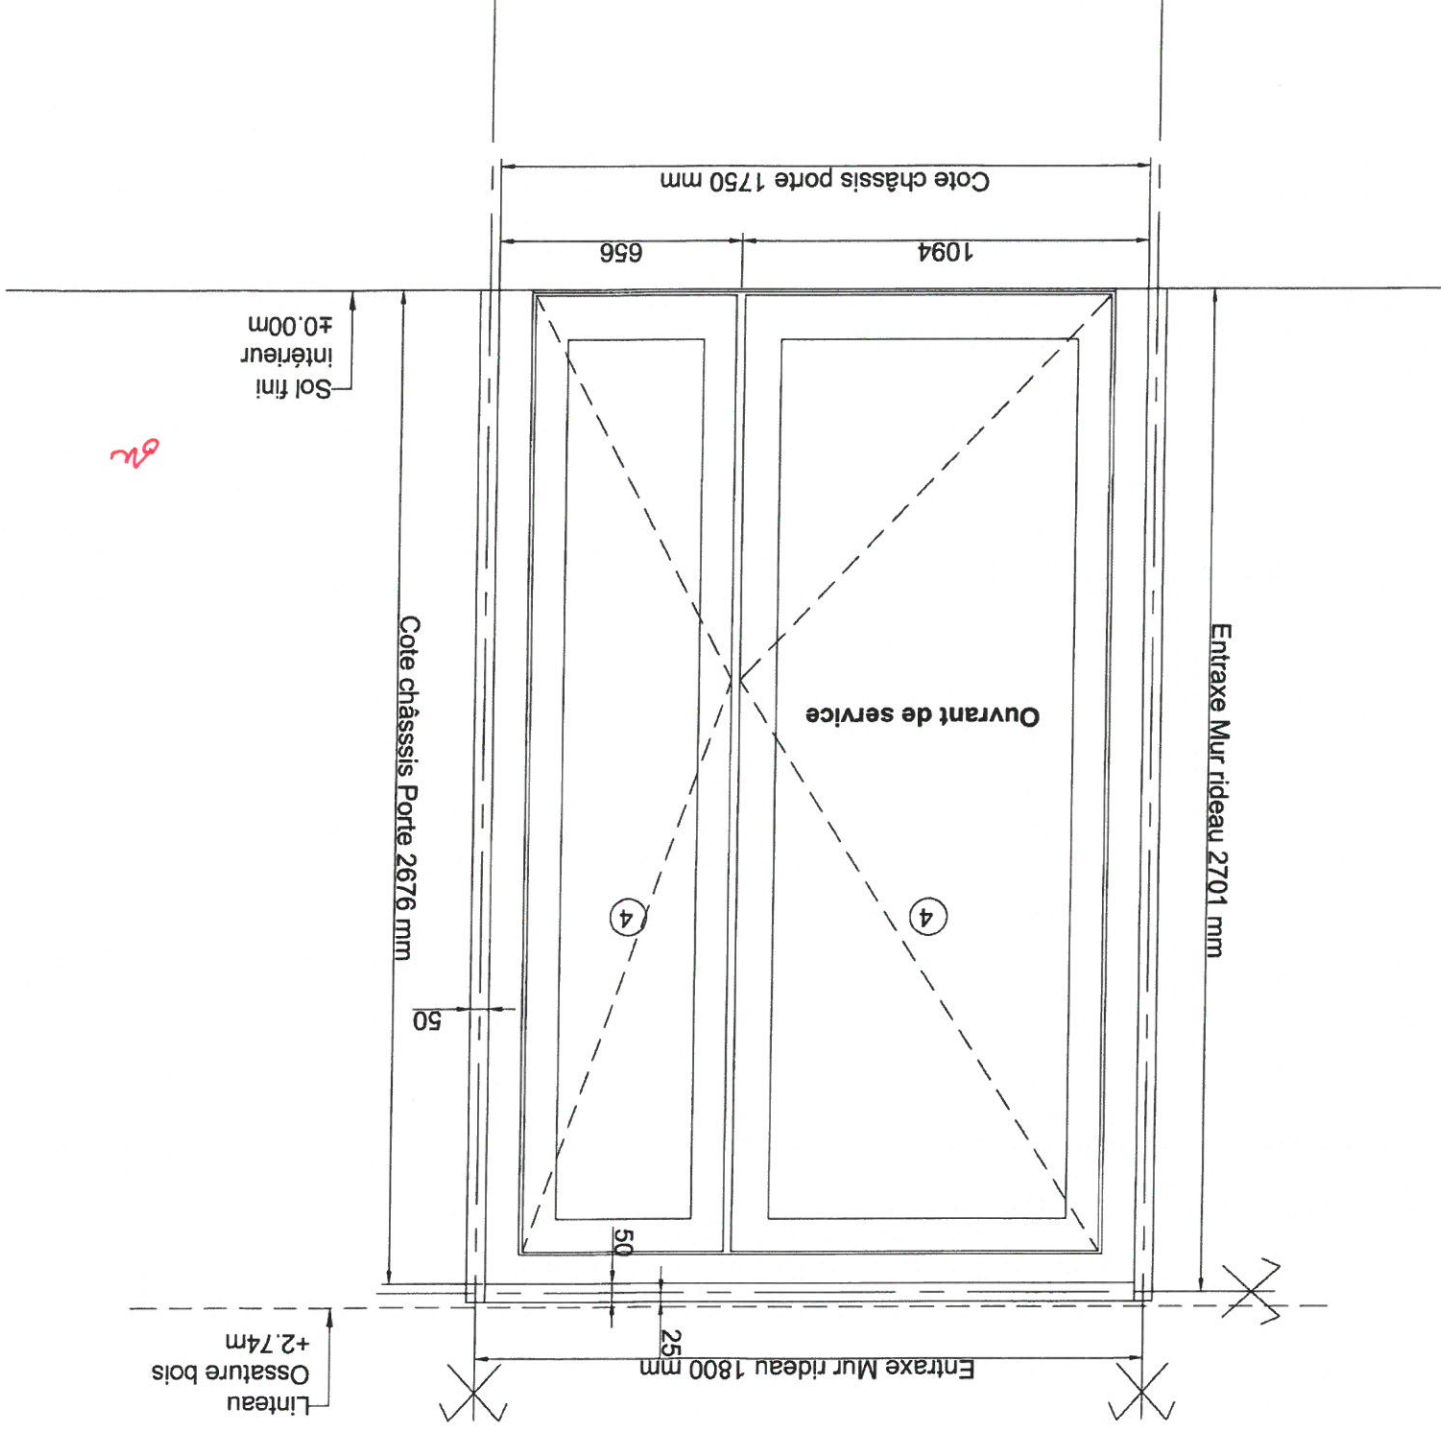

Façade Nord - Niveau RDC

Menuiseries Extérieure Aluminium
de chez REYNAERS
Gamme CW50 (Mur rideau)
RAL 7021 MAT
Remplissage:
4-Vitrage : SP510/16A/442

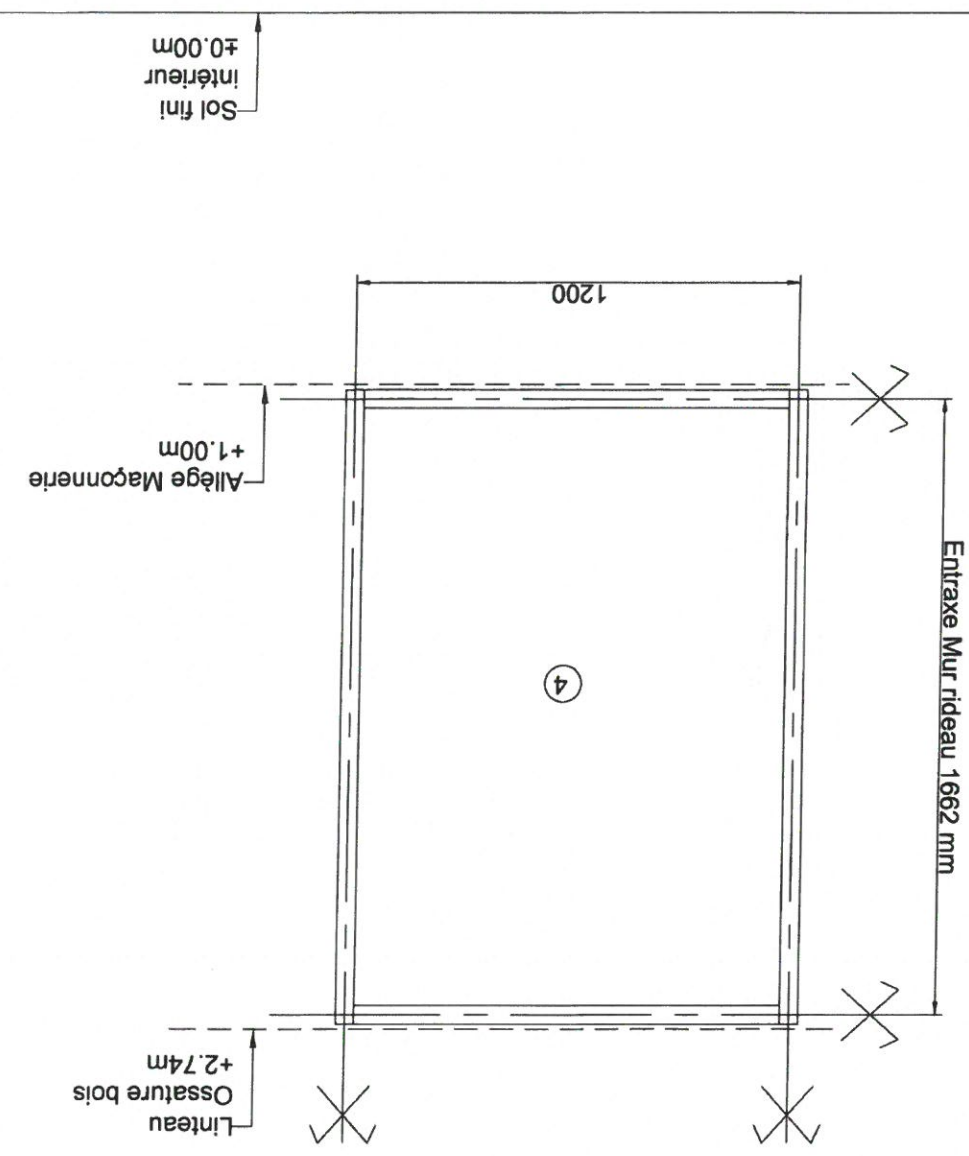

Vue de l'Extérieur
Repère EM 51
Façade Ouest (niveau rdc)
Quantité 1

Façade Ouest - Niveau RDC