


GROUPE SCOLAIRE ET
EQUIPEMENT SPORTIF
SAINT-CYR-SUR-LOIRE (37)




MAITRISE D'OUVRAGE	<p align="center">Maîtrise d'ouvrage</p> <p align="center">VILLE DE SAINT-CYR-SUR-LOIRE</p>	<p align="center">Parc de la Perraudière BP139 37541 Saint-Cyr-sur-Loire tél: 02 47 42 80 52</p>
BUREAU CONTROLE	<p align="center">BUREAU VERITAS</p>	<p align="center">29 et 31 rue de la Milletière 37074 Tours Cedex tél: 02 47 71 13 10</p>
BUREAU C.S.S.I.	<p align="center">CSD ASSOCIES</p>	<p align="center">30, avenue Hubert Dubedout 33150 Cenon tél: 05 57 54 30 80</p>
BUREAU O.P.C.	<p align="center">POLYTEC</p>	<p align="center">ZAC de la Châtaigneraie, 1 rue Briardière Bat C. 37510 Ballan-Miré tél : 02 47 80 06 42</p>


<p>Architecte mandataire Marjan Hessamfar & Joe Vérons Architectes associés</p>	<p>13 rue Cancera 33 000 BORDEAUX tél : 05 56 13 11 06 fax : 05 56 51 33 01 info@hessamfar-verons.fr</p>
<p>Bureau d'étude structure TERRELL</p>	<p>11, rue Heinrich 92 100 Boulogne-Billancourt tel : 05 61 22 05 00</p>
<p>Bureau d'étude fluides LOUIS CHOLET</p>	<p>11, rue Gantière 63 000 Clermont-Ferrand tel : 04 73 28 60 50</p>
<p>Bureau d'étude VRD VIA INFRASTRUCTURE</p>	<p>Caserne Niel , 87 Quai de Queyries 33 100 Bordeaux tel : 05 64 10 01 65</p>
<p>Paysagiste BERTRAND MASSE</p>	<p>19, rue Renaudin 17 300 Rochefort tel : 05 46 84 96 65</p>
<p>Acousticien EMACOUSTIC</p>	<p>6bis Rue Claude Taffanel 33 800 Bordeaux tel : 05 56 85 96 89</p>
<p>Economiste TECHNIQUES & CHANTIERS</p>	<p>72, boulevard de Strasbourg 49 000 Angers tel : 02 41 66 14 25</p>


Carnet de détails façades et toitures									
INDICE	DATE	MODIFICATIONS			ÉTABLI PAR	VÉRIFIÉ PAR	VISÉ PAR		
A	28-07-2017								
ECHELLE		N° AFFAIRE	CODE EMETTEUR	CODE LOT	REFERENCE DOCUMENT	INDICE	N° FOLIO	N° DOCUMENT	
1/50			MHJV			A		ARC 08	

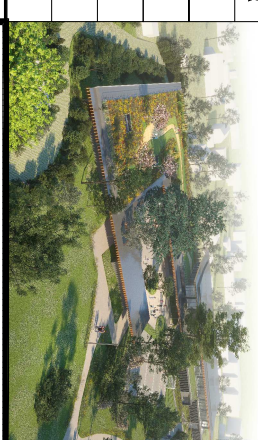


AVP

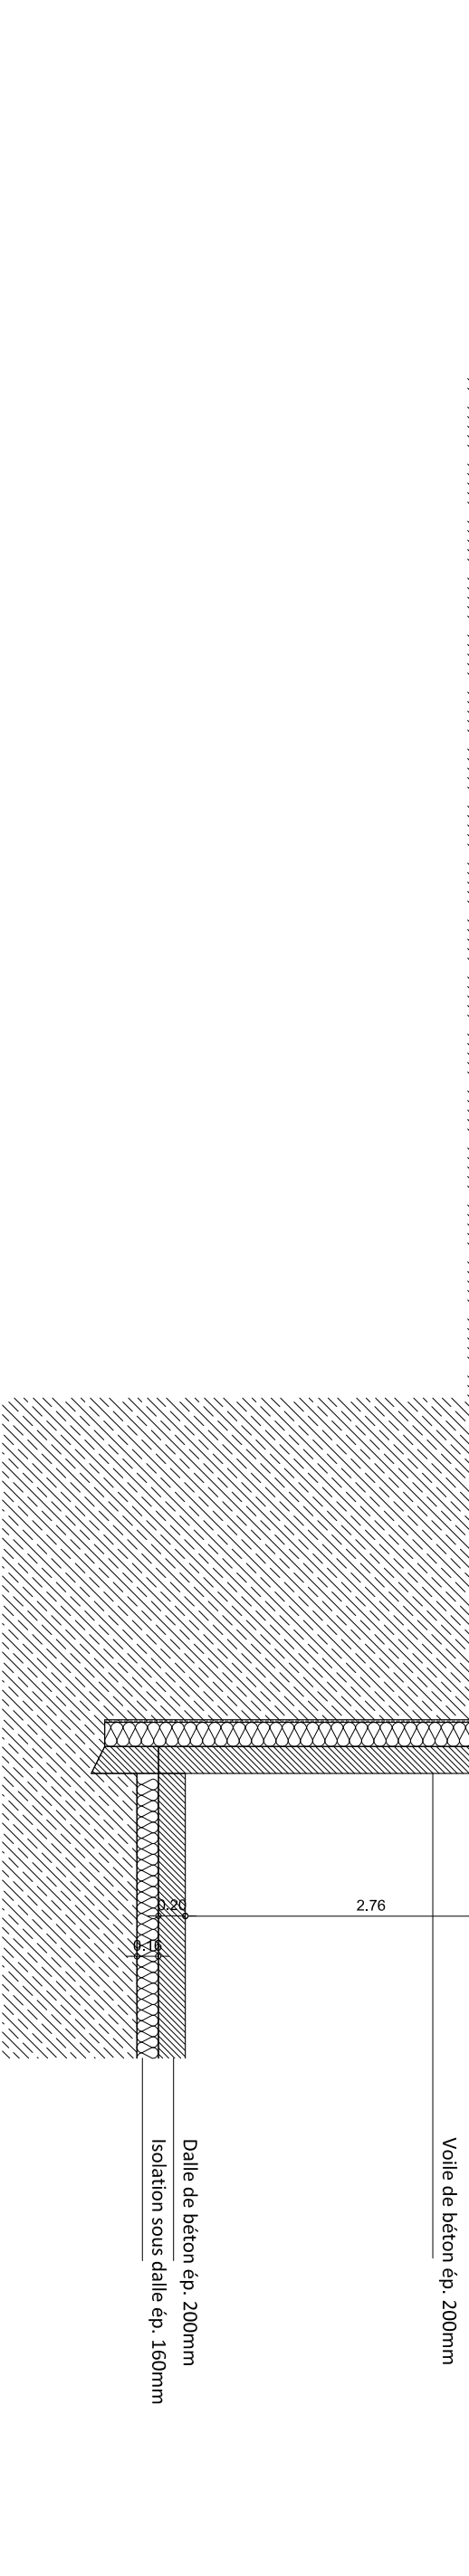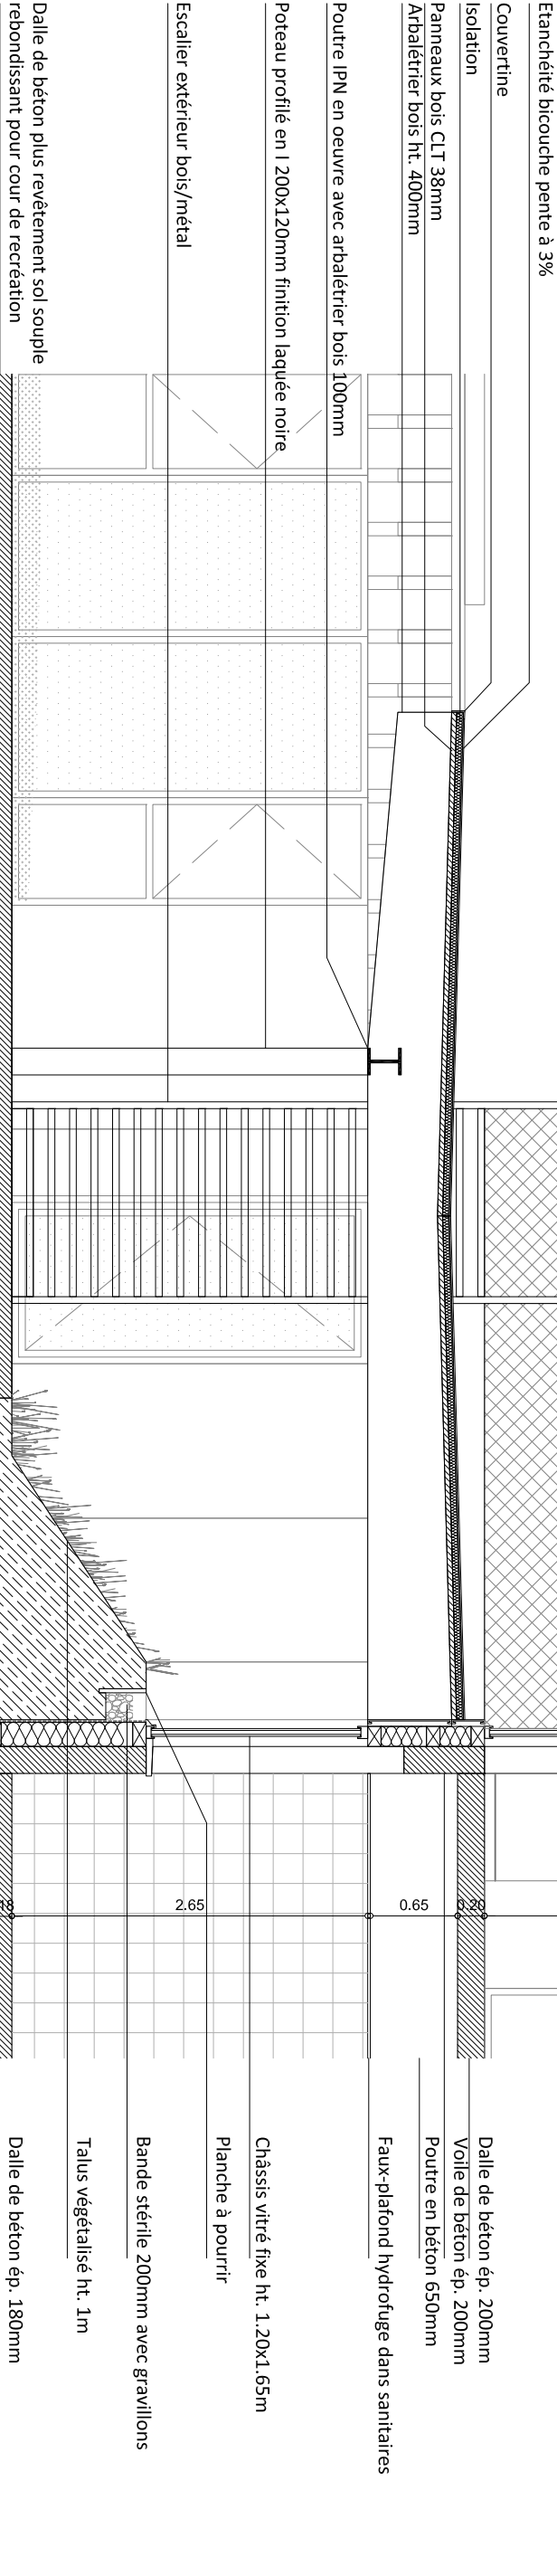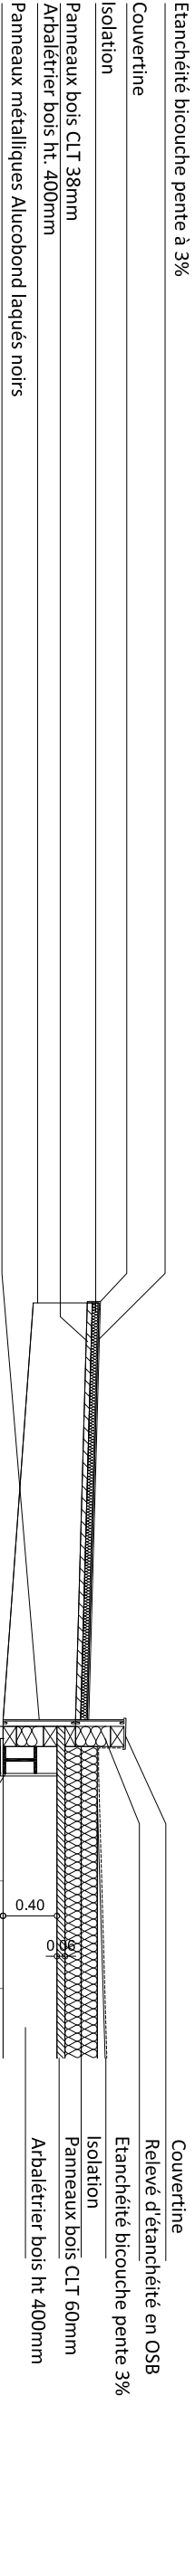



 ARCHITECTES marjan hessamfar & joe vérons 13 rue du Cancera 33 000 Bordeaux tél : 05 56 13 11 06	BUREAU DETUDE STRUCTURE Terrell Paris	BUREAU DETUDE FLUIDE Louis Choulet 11 rue Gambière 63000 Clermont-Ferrand 04 73 28 60 50	BUREAU DETUDE VRD Via Infrastructure Caserne Niel 87 Quai Queyries 33 100 Bordeaux 05 64 10 01 65	PAYSAGISTE Bertrand Massé 19 rue Renaudin 17300 Rochefort 05 46 84 96 65	ECONOMISTE Techniques & Chantiers 72, bd de Strasbourg 49000 Angers 02 41 66 14 25	ACOUSTICIEN Emacoustic 6bis Rue Claude Taffanel 33 800 Bordeaux 05 56 85 96 89	SSI CSD Associés 30 av. Hubert Dutebout 33150 Cenon 05 57 54 30 80	Eclairagiste Wonderfulight 2 rue des trois cornils BP27 33036 Bordeaux 05 46 84 96 65	Construction d'un groupe scolaire et équipement sportif à Saint-Cyr-sur-Loire				ECHELLE:	DOCUMENT:			
										INDICE	DATE	MODIFICATIONS	ETABLI	VERIFIE	VISE		Détails façade
											12/07/2017						
																1/50	ARC 08

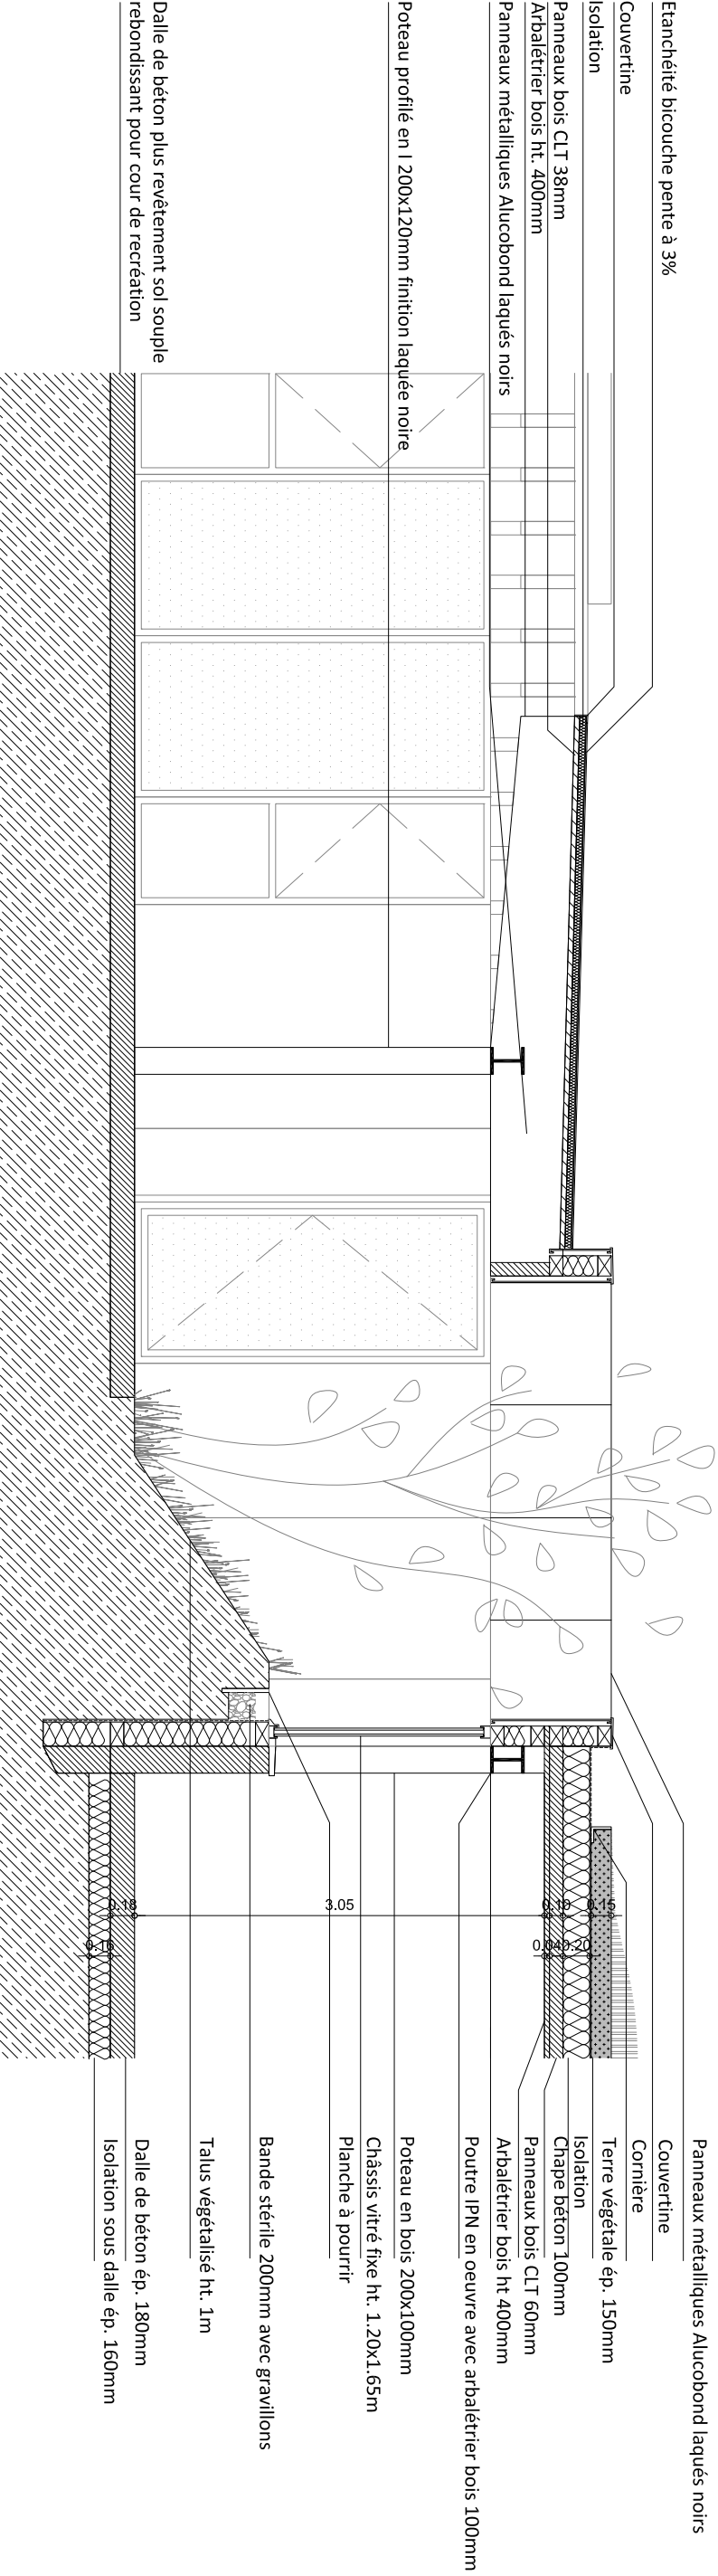

 marjan hessamfar & joe vérons 13 rue du Cançera 33 000 Bordeaux tél : 05 56 13 11 06	ARCHITECTES	BUREAU D'ETUDE STRUCTURE	BUREAU D'ETUDE FLUIDE	BUREAU D'ETUDE VRD	PAYSAGISTE	ECONOMISTE	ACOUSTICIEN	SSI	Eclairagiste	Construction d'un groupe scolaire et équipement sportif à Saint-Cyr-sur-Loire					ECHELLE:	DOCUMENT:
		Terrell Paris	Louis Choulet 11 rue Garrière 63000 Clermont-Ferrand 04 73 28 60 50	Via Infrastructure Caserne Niel 87 Quai Queyries 33 100 Bordeaux 05 64 10 01 65	Bertrand Massé 19 rue Renaudin 17300 Rochefort 05 46 84 96 65	Techniques & Chantiers 72, bd de Strasbourg 49000 Angers 02 41 66 14 25	Emacoustic 6bis Rue Claude Taffanel 33 800 Bordeaux 05 56 85 96 89	CSD Associés 30 av. Hubert Dudaebout 33150 Cenon 05 57 54 30 80	Wonderflight 2 rue des trois cornils BP27 33036 Bordeaux 05 46 84 96 65							

Etanchéité bicouche pente à 3%	
Couverture	Couverture
Isolation	Relève d'étanchéité en OSB
Panneaux bois CLT 38mm	Etanchéité bicouche pente 3%
Arbalétrier bois ht. 400mm	Isolation
	Panneaux bois CLT 60mm
Panneaux métalliques Alucobond laqués noirs	Arbalétrier bois ht 400mm

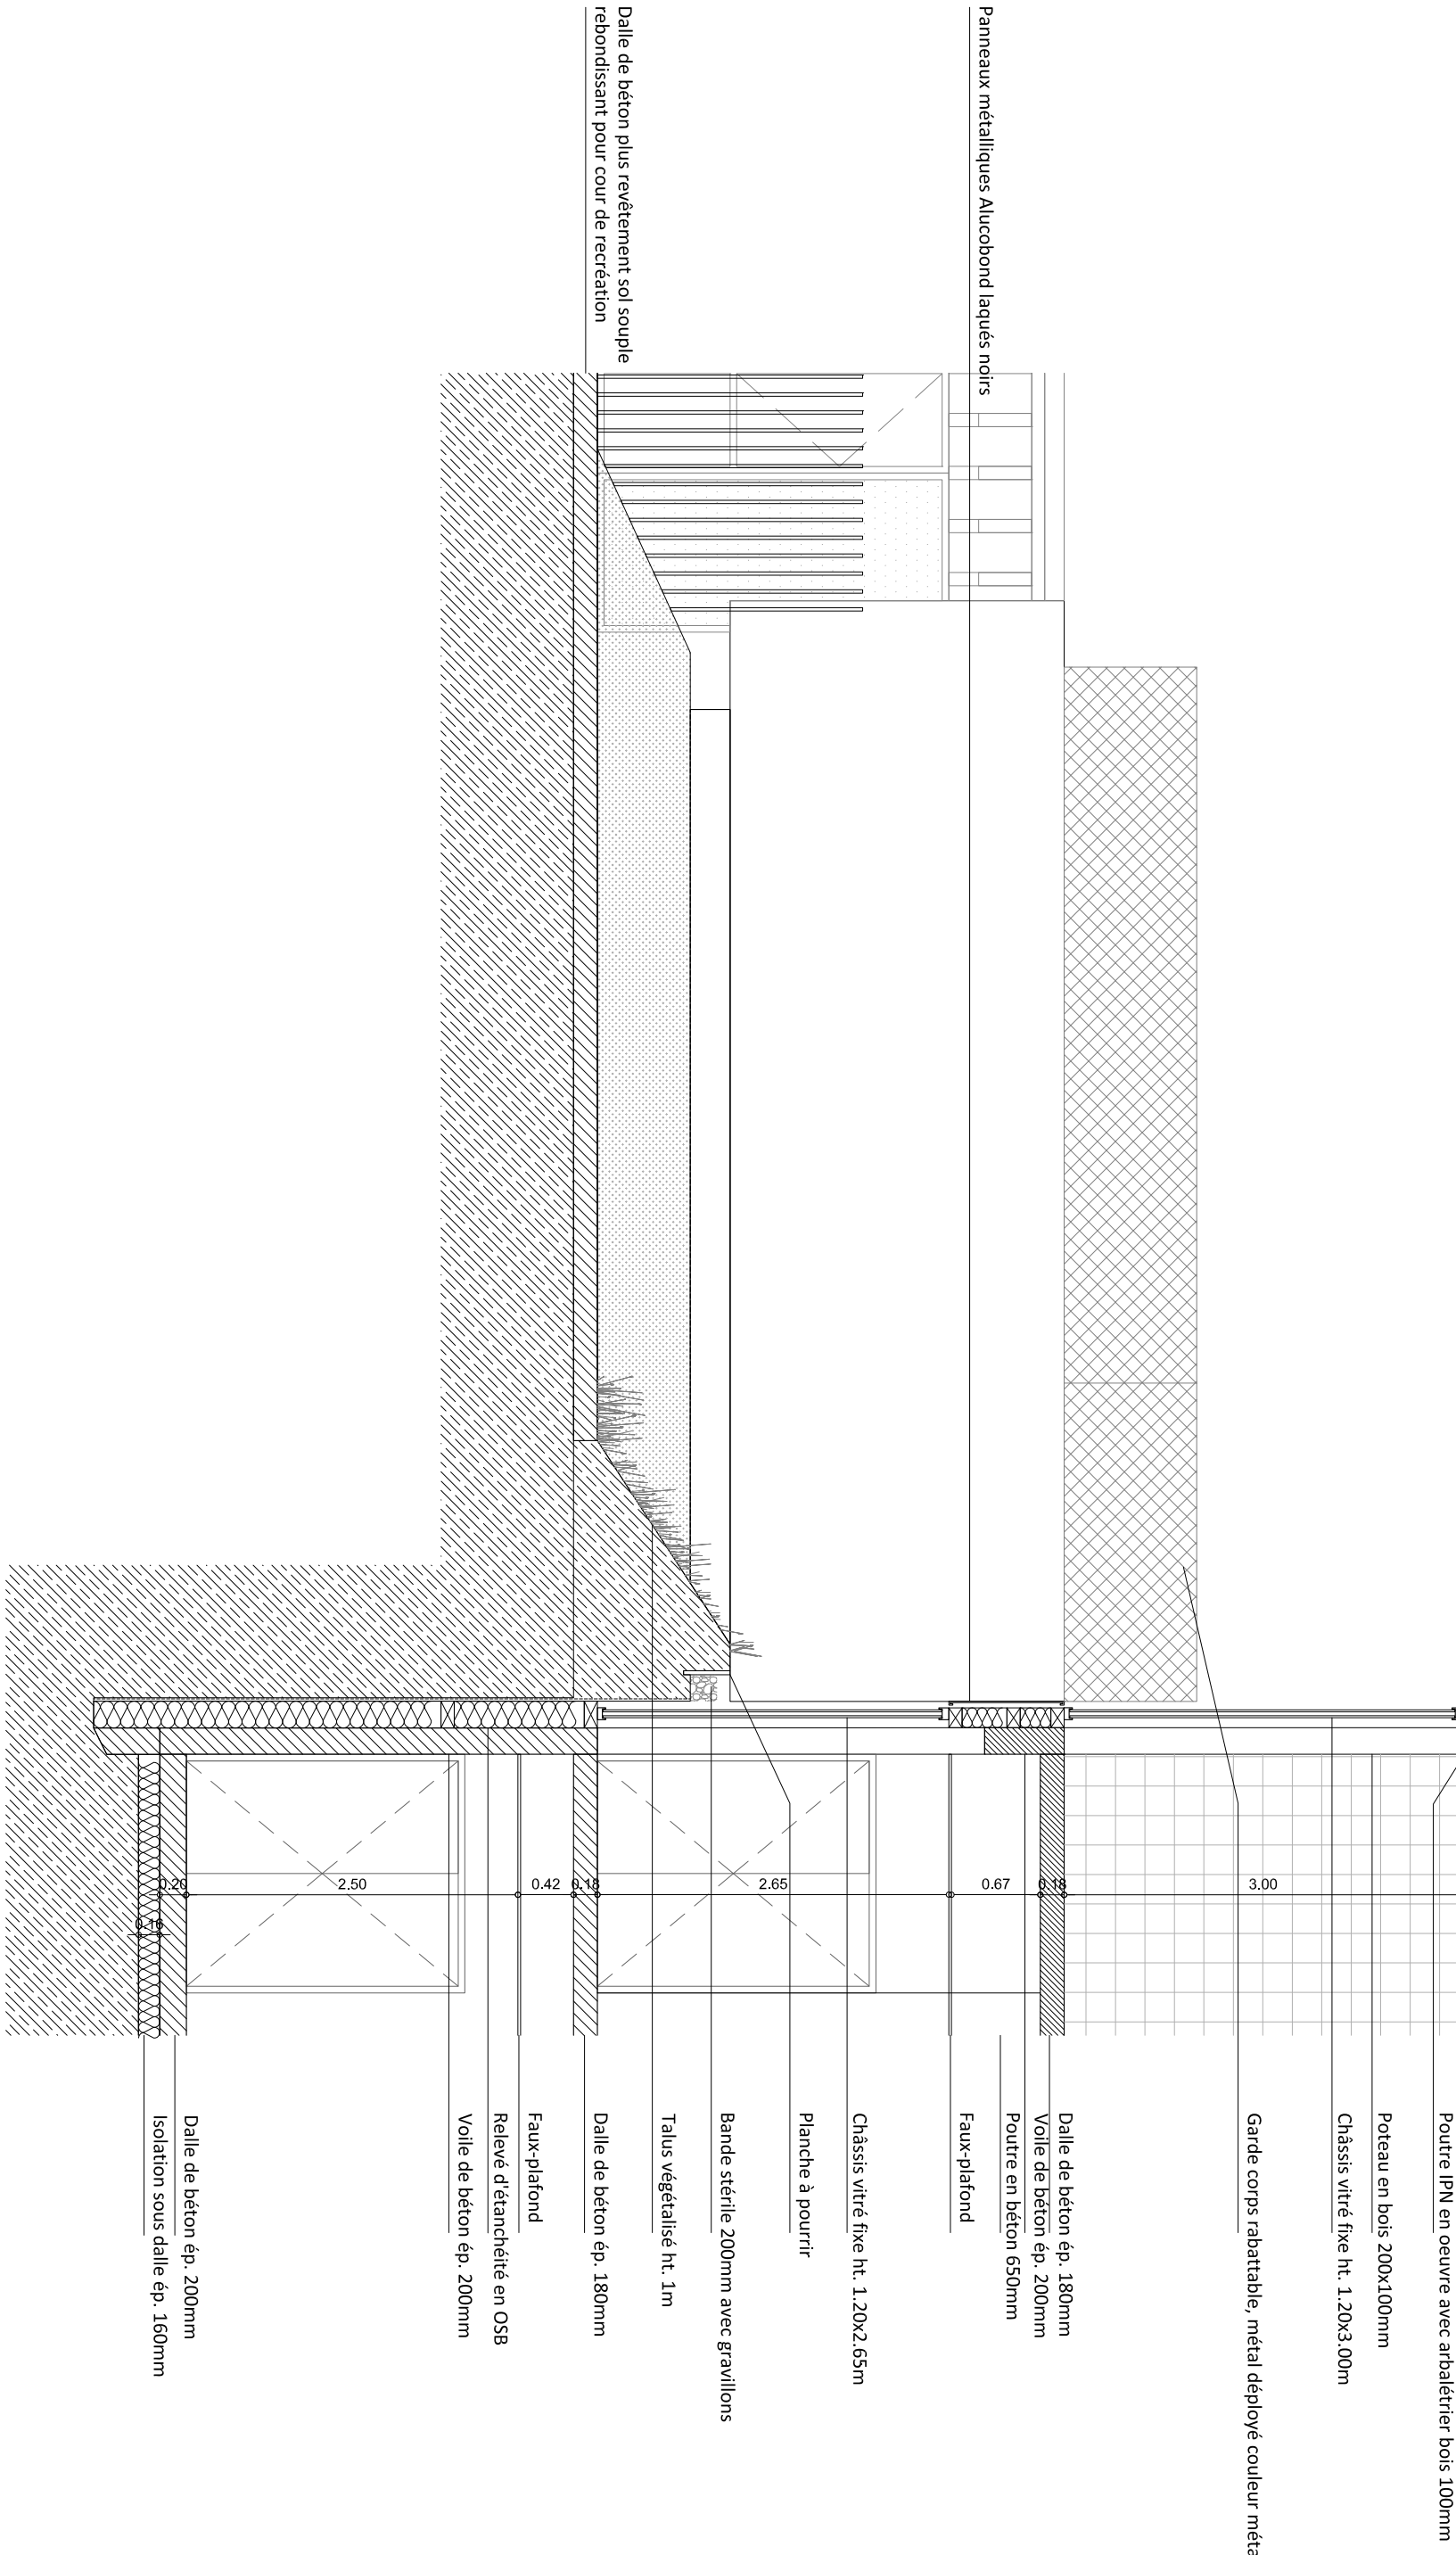

	ARCHITECTES	BUREAU D'ETUDE STRUCTURE	BUREAU D'ETUDE FLUIDE	BUREAU D'ETUDE VRD	PAYSAGISTE	ECONOMISTE	ACOUSTICIEN	SSI	Eclairagiste						
	marjain hessamfar & joë véronis 13 rue du Cancéra 33 000 Bordeaux tél : 05 56 13 11 06	Terrell Paris	Louis Choulet 11 rue Ganfere 63000 Clermont-Ferrand 04 73 28 60 50	Via infrastructure Caserne Niel 87 Quai Queyries 33 100 Bordeaux 05 64 10 01 65	Bertrand Massé 19 rue Renaudin 17300 Saint-Jean-Pied-de-Port 05 45 84 96 65	Techniques & Chantiers 72, bd de Strasbourg 33 100 Bordeaux 02 41 66 14 25	Enacoustic 8bis Rue Claude l'afraimé 33 800 Bordeaux 05 56 85 96 89	CSD Associés 30 av. Hubert Dubeout 33 800 Cernon 05 57 54 30 80	Wonderfulight 2 rue des îlots conils BP27 33036 Bordeaux 05 46 84 96 65	Construction d'un groupe scolaire et équipement sportif à Saint-Cyr-sur-Loire					
										INDICE	DATE	MODIFICATIONS	ETABLI	VERIFIE	VISE
											12/07/2017				
									ECHELLE:	DOCUMENT:					
										Détails façade					
									1/50	ARC 08					