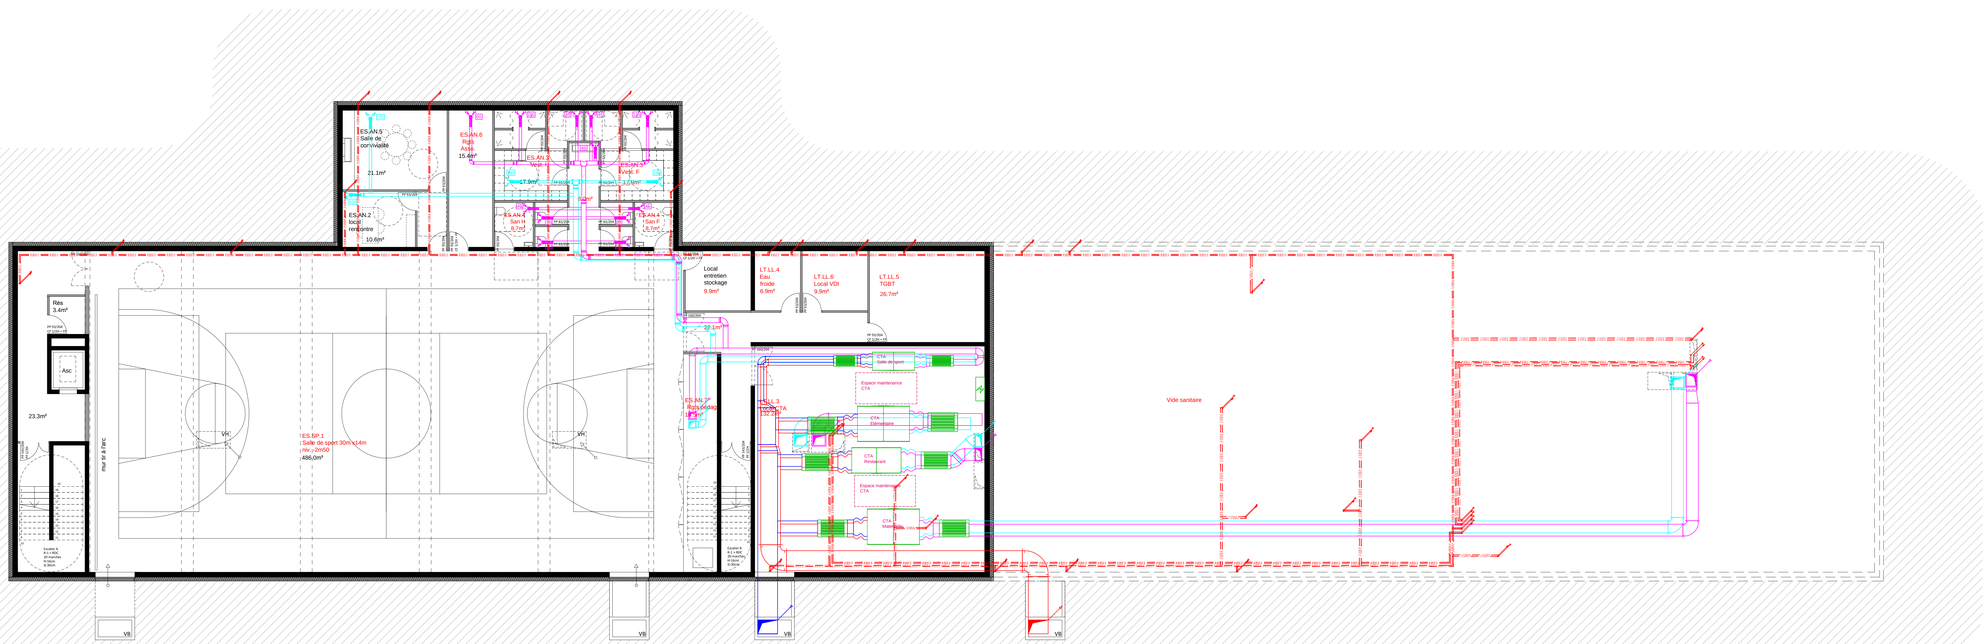

LEGENDE CVC	
	GAINE DE SOUFFLAGE
	GAINE DE REPRISE
	RELIEF ESAM VICIE
	GAINE SYAR NEUF
	CAPEB / HEC
	GAINE SOUPLE ISOPHONIQUE
	GRILLE DE SOUFFLAGE
	GRILLE DE REPRISE
	BOUCHE DE REPRISE AUTOREGLABLE
	RADIATEUR MURAL
	RADIATEUR PLINTE SUR PIED
	PANNEAU RAYONNANT
	ARMOIRE ELECTRIQUE
	RESEAU CHAUFFAGE ALLER Primaire
	RESEAU CHAUFFAGE RETOUR Primaire
	RESEAU CHAUFFAGE ALLER Plancher chauffant
	RESEAU CHAUFFAGE RETOUR Plancher chauffant
	RESEAU CHAUFFAGE ALLER Radiateurs
	RESEAU CHAUFFAGE RETOUR Radiateurs
	RESEAU CHAUFFAGE ALLER Panneaux rayonnants
	RESEAU CHAUFFAGE RETOUR Panneaux rayonnants
	RESEAU GAZ
	ZONE PLANCHER CHAUFFANT ECOLE MATERNELLE

GROUPE SCOLAIRE ET EQUIPEMENT SPORTIF

SAINT-CYR-SUR-LOIRE (37)

MAITRISE D'OUVRAGE	Maîtrise d'ouvrage VILLE DE SAINT-CYR-SUR-LOIRE	Parc de la Perroudière BP139 37541 Saint-Cyr-sur-Loire tél: 02 47 42 80 52
BUREAU CONTROLE (SOUVRAGE)	BUREAU VERITAS	29 et 31 rue de la Millétrière 37074 Tours Cedex tél: 02 47 71 11 10
BUREAU C.S.S.I.	CSD ASSOCIES	30, avenue Hubert Dubedout 33150 Cenon tél: 05 57 54 30 80
BUREAU O.P.C.	POLYTEC	ZAC de la Châtaigneraie, 1 rue Briaudière Bat C, 37510 Ballan-Miré tél : 02 47 80 06 42

MAITRISE D'OEUVRE		
	Architecte mandataire **Marjan Hessamfar & Joe Vérons Architectes associés**	13 rue Canceng 33 000 BORDEAUX tél : 05 56 13 11 06 fax : 05 56 51 33 01 info@hessamfar-verons.fr
	Bureau d'étude structure **TERELL**	11, rue Heinrich 92 100 Boulogne-Billancourt tel : 05 61 22 05 00
	Bureau d'étude fluides **LOUIS CHOULET**	11, rue Gamlière 63 000 Clermont-Ferrand tel : 04 73 28 60 50
	Bureau d'étude VRD **VIA INFRASTRUCTURE**	Caserne Niel , 87 Quai de Queyries 33 100 Bordeaux tel : 05 64 10 01 65
	Paysagiste **BERTRAND MASSE**	19, rue Rennaudin 17 300 Rochefort tel : 05 46 84 96 65
	Acousticien **EMACOUSTIC**	6bis Rue Claude Taffanel 33 800 Bordeaux tel : 05 56 85 96 89
	Economiste **TECHNIQUES & CHANTIERS**	72, boulevard de Strasbourg 49 000 Angers tel : 02 41 66 14 25

R-1 - PLAN CHAUFFAGE-VENTILATION

INDICE	DATE	MODIFICATIONS	ETABLI PAR	VERIFIE PAR	VISE PAR
A	28-07-2017				

ECHELLE	N° AFFAIRE	CODE EMETTEUR	CODE LOT	REFERENCE DOCUMENT	INDICE	N° FOLIO	N° DOCUMENT
1/100	4543	CHOULET	15	PLAN	A		CV 00

AVP