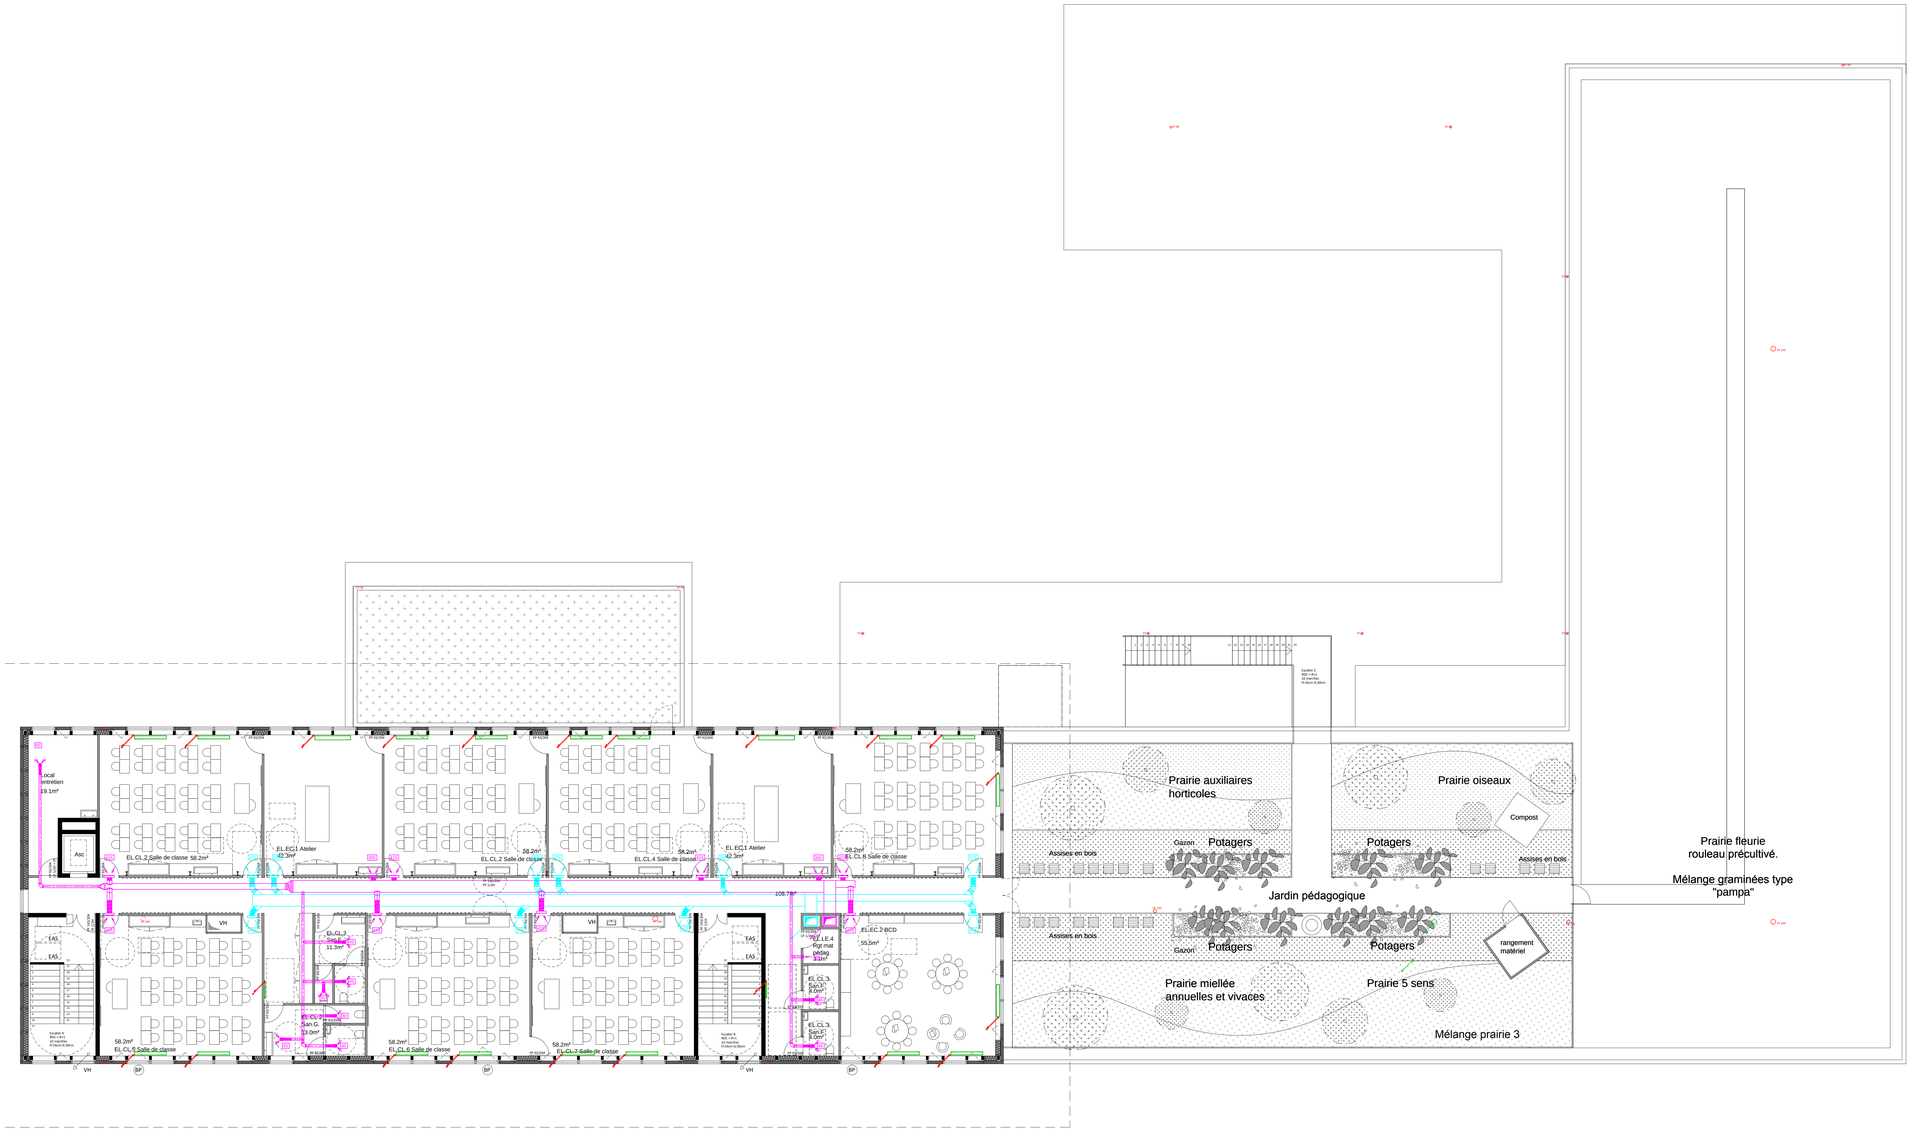

LEGENDE CVC

- GAINE DE SOUFFLAGE
- GAINE DE REPRISE
- RELIEF D'AIR VICIE
- GAINE EAIR NEUF
- GAINE VMC
- GAINE SOUPLE ISOPHONIQUE
- GRILLE DE SOUFFLAGE
- GRILLE DE REPRISE
- BOUCHE DE REPRISE AUTOREGLABLE
- RADIATEUR MURAL
- RADIATEUR PLINTE SUR PIED
- PANNEAU RAYONNANT
- ARMOIRE ELECTRIQUE
- RESEAU CHAUFFAGE ALLER Pompe
- RESEAU CHAUFFAGE RETOUR Pompe
- RESEAU CHAUFFAGE ALLER Plancher chauffant
- RESEAU CHAUFFAGE RETOUR Plancher chauffant
- RESEAU CHAUFFAGE ALLER Radiateur
- RESEAU CHAUFFAGE RETOUR Radiateur
- RESEAU CHAUFFAGE ALLER Panneau rayonnant
- RESEAU CHAUFFAGE RETOUR Panneau rayonnant
- RESEAU GAZ
- ZONE PLANCHER CHAUFFANT ECOLE MATERNELLE

GROUPE SCOLAIRE ET EQUIPEMENT SPORTIF

SAINT-CYR-SUR-LOIRE (37)

MAITRISE D'OUVRAGE	Maîtrise d'ouvrage VILLE DE SAINT-CYR-SUR-LOIRE	Parc de la Perraudière BP139 37541 Saint-Cyr-sur-Loire tél: 02 47 42 80 52
BUREAU CONTROLE (OTV/OPQIBI)	BUREAU VERITAS	29 et 31 rue de la Milletière 37074 Tours Cedex tél: 02 47 71 13 10
BUREAU SUREAU C.S.S.I.	CSD ASSOCIES	30, avenue Hubert Dubedout 33150 Cenon tél: 05 57 54 30 80
BUREAU SUREAU D.P.C.	POLYTEC	ZAC de la Châtaigneraie, 1 rue Brisudière Bat C. 37510 Ballan-Miré tél : 02 47 80 06 42

MAITRISE D'OEUVRE	Architecte mandataire **Marjan Hessamfar & Jos Vérons Architectes associés**	13 rue Camera 33 000 BORDEAUX tél : 05 56 11 11 06 fax : 05 56 51 33 01 info@hessamfar-verons.fr
	Bureau d'étude structure **TERRELL**	11, rue Heinrich 92 100 Boulogne-Billancourt tel : 05 61 22 05 00
	Bureau d'étude fluides **LOUIS CHOULET**	11, rue Gambière 63 000 Clermont-Ferrand tel : 04 73 28 60 50
	Bureau d'étude VRD **VIA INFRASTRUCTURE**	Caserne Niel, 87 Quai de Queyries 33 100 Bordeaux tel : 05 64 10 01 65
	Paysagiste **BERTRAND MASSE**	19, rue Renaudin 17 300 Rochefort tel : 05 46 84 96 65
	Acousticien **EMACOUSTIC**	6bis Rue Claude Taffanel 33 800 Bordeaux tel : 05 56 85 96 89
	Economiste **TECHNIQUES & CHANTIERS**	72, boulevard de Strasbourg 49 000 Angers tel : 02 41 66 34 25

R+1 - PLAN CHAUFFAGE-VENTILATION

INDICE	DATE	MODIFICATIONS	ETABLI PAR	VERIFIE PAR	VISE PAR
A	28-07-2017				

ECHELLE	N° AFFAIRE	CODE EMETTEUR	CODE LOT	REFERENCE DOCUMENT	INDICE	N° FOLIO	N° DOCUMENT
1/100	4543	CHOULET	15	PLAN	A		CV 02

AVP