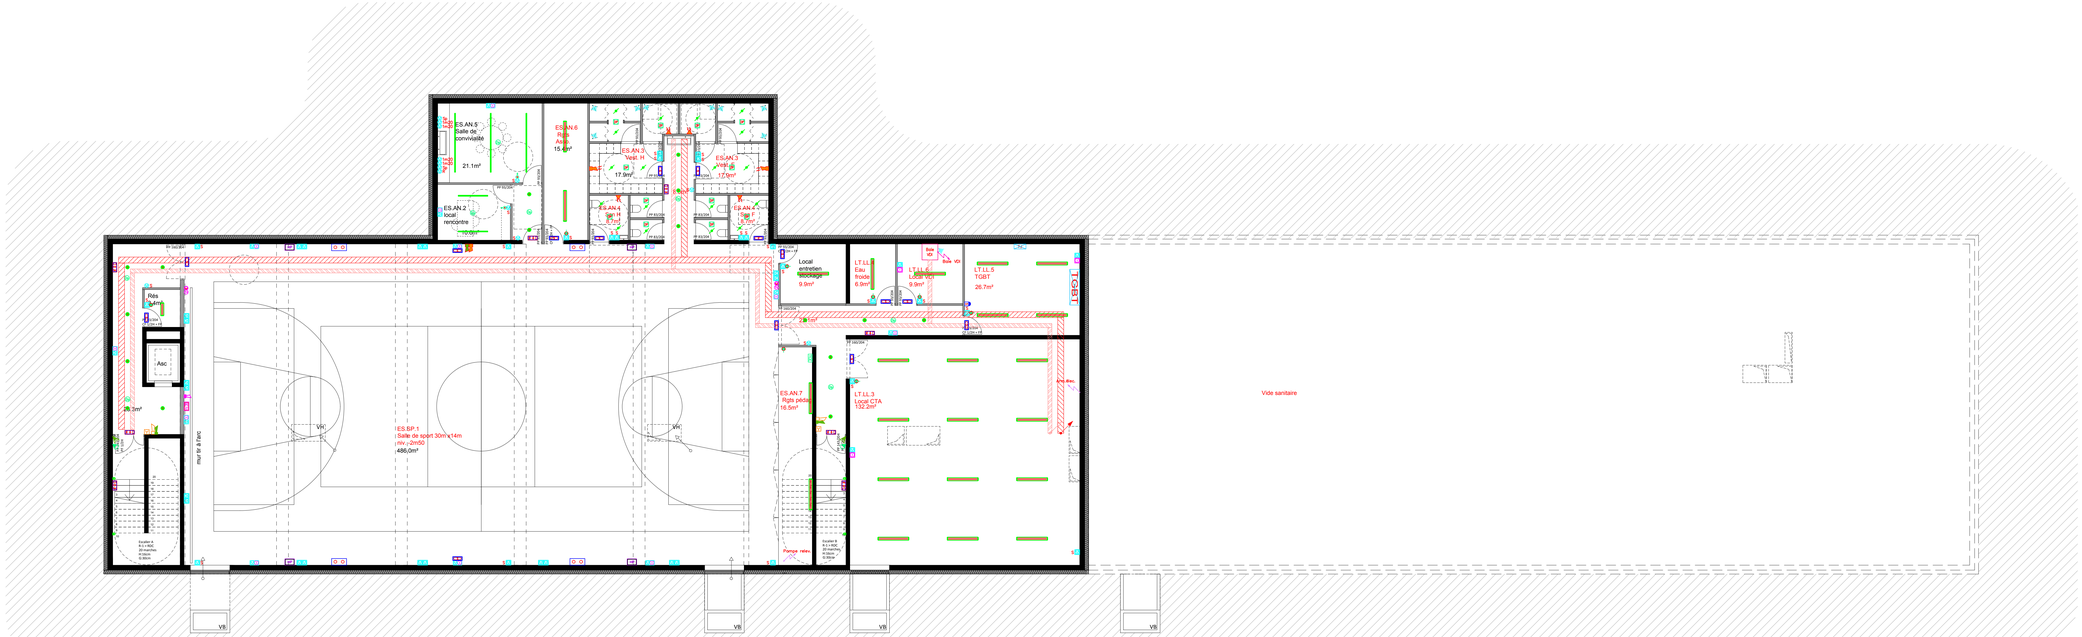

LEGENDE Courants Forts

- Bouton poussoir lumineux étanche
- Bouton poussoir pour gradateur
- Interrupteur simple allumage
- Interrupteur simple allumage lumineux
- Interrupteur simple allumage lumineux étanche
- Interrupteur va et vient lumineux étanche
- Détecteur de présence
- Détecteur de présence étanche
- Détecteur de présence IR
- Détecteur de présence et de luminosité
- Tableau de commande d'éclairage
- PC 2P+T 10/16A réseau normal
- PC 2P+T 10/16A réseau service
- PC 2P+T 10/16A réseau spécialisé
- PC 2P+T 10/16A réseau normal "Refrigérateur"
- PC 2P+T 10/16A réseau normal étanche
- PC 2P+T 10/16A réseau service étanche
- PC 2P+T 10/16A réseau normal, ht. 1m20 du sol
- PC 2P+T 10/16A réseau étanche, ht. 1m20 du sol
- Bloc 1PC+1RJ 45
- Point d'accès 1 composant :
  - 4 PC 2P+T 10/16A réseau normal
  - 1 Prise type RJ45
- Point d'accès 2 composant :
  - 2 PC 2P+T 10/16A réseau normal
  - 2 Prise type RJ45
  - 1 Prise type HDMI
  - 1 Prise type USB
- Point d'accès 3 composant :
  - 2 PC 2P+T 10/16A réseau normal
  - 2 Prise type RJ45
  - 1 Prise type HDMI
  - 1 Prise type USB
- Bloc éclairage de sécurité
- Bloc éclairage de sécurité étanche
- Bloc éclairage ambiance
- Bloc éclairage de sécurité portatif
- Bloc phare éclairage ambiance (salle de sports)
- Coupure générale Electricité
- Coupure générale Ventilation
- Coffret de coupure chaufferie
- Coupure d'urgence Forte Atomice cuisine
- Liaison équipotentielle
- Parafoudre
- Tableau de comptage Tarif Jaune
- Tableau Général Basse Tension
- Chemin de câbles courants forts en plafond (300mm)
- Chemin de câbles courants faibles en plafond (200mm)
- Remontée/Descente de câbles courants forts/faibles

LEGENDE Courants Faibles

- Prise type RJ45 Informatique
- Prise type RJ45 Informatique Blanche
- Prise RJ11 Type Téléphonique
- Prise SUB Femelle
- Prise Télévision
- Sonnerie inter-classe
- Horloge
- Haut-parleur sonorisation type 1
- Haut-parleur sonorisation type 2
- Contrôleur audio
- Ecran électrique
- Vidéoprojecteur
- Baie VDI (600x600)
- Détecteur d'alarme incendie Thermovélocimétrique
- Déclencheur manuel d'alarme incendie
- Déclencheur manuel d'alarme incendie étanche
- Dispositif lumineux alarme incendie
- Dispositif lumineux alarme incendie étanche
- Diffuseur sonore alarme incendie
- Diffuseur sonore et lumineux alarme incendie étanche
- Tableau de report alarme incendie
- Détection volumétrique à technologie anti intrusion
- Diffuseur sonore alarme anti intrusion
- Clavier code anti intrusion
- Clavier code anti intrusion
- Contact de porte anti intrusion
- Avertisseur sonore alarme anti-intrusion étanche
- Lecteur badge contrôle d'accès
- Poste vidéophone intérieur
- Portier vidéophone
- Interphone sécurité
- Centrale de vidéosurveillance extérieur

LEGENDE Alimentation électrique

- Alimentation en attente Ascenseur
- Alimentation en attente Fontaine
- Alimentation attente sol 2m câble
- Alimentation en attente Baie VDI (Voix Données Images)
- Alimentation en attente Porte DAS
- Alimentation en attente Armoire électrique
- Alimentation en attente Centrale Traitement d'Air
- Alimentation en attente Pompe relevage

LUSTRERIE

- Type A :
  Description suivant CCTP.
  Localisation : suivant plans d'implantations CFO / CFA
- Type B :
  Description suivant CCTP.
  Localisation : suivant plans d'implantations CFO / CFA
- Type B bis :
  Description suivant CCTP.
  Localisation : suivant plans d'implantations CFO / CFA
- Type C :
  Description suivant CCTP.
  Localisation : suivant plans d'implantations CFO / CFA
- Type D :
  Description suivant CCTP.
  Localisation : suivant plans d'implantations CFO / CFA
- Type E :
  Description suivant CCTP.
  Localisation : suivant plans d'implantations CFO / CFA
- Type F :
  Description suivant CCTP.
  Localisation : suivant plans d'implantations CFO / CFA
- Type G :
  Description suivant CCTP.
  Localisation : suivant plans d'implantations CFO / CFA
- Type H :
  Description suivant CCTP.
  Localisation : suivant plans d'implantations CFO / CFA

GROUPE SCOLAIRE ET EQUIPEMENT SPORTIF

SAINT-CYR-SUR-LOIRE (37)

MAITRISE D'OUVRAGE	Maîtrise d'ouvrage VILLE DE SAINT-CYR-SUR-LOIRE	Parc de la Perraudière BP139 37541 Saint-Cyr-sur-Loire tél: 02 47 42 80 52
BUREAU CONTRÔLE	BUREAU VERITAS	29 et 31 rue de la Milletière 37074 Tours Cedex tél: 02 47 71 13 10
BUREAU C.S.S.I.	CSD ASSOCIES	30, avenue Hubert Dubedout 33150 Cenon tél: 05 57 54 30 80
BUREAU OPC	POLYTEC	ZAC de la Châtaigneraie, 1 rue Brisaudière Bat C. 37510 Ballan-Miré tél : 02 47 80 06 42

MAITRISE D'OEUVRE	Architecte mandataire **Marjan Hessamfar & Joe Vérons Architectes associés**	13 rue Canceris 33 000 BORDEAUX tél : 05 56 13 11 06 - fax : 05 56 51 33 01 info@hessamfar-verons.fr
	Bureau d'étude structure **TERRELL**	11, rue Heinrich 92 100 Boulogne-Billancourt tel : 05 61 22 05 00
	Bureau d'étude fluides **LOUIS CHOULET**	11, rue Gambière 63 000 Clermont-Ferrand tél : 04 73 28 60 50
	Bureau d'étude VRD **VIA INFRASTRUCTURE**	Caserne Niel , B7 Quai de Queyries 33 100 Bordeaux tél : 05 64 10 01 65
	Paysagiste **BERTRAND MASSE**	15, rue Renaudin 17 300 Rochefort tél : 05 46 84 96 65
	Acousticien **EMACOUSTIC**	6bis Rue Claude Taffanel 33 800 Bordeaux tél : 05 56 85 96 89
	Economiste **TECHNIQUES & CHANTIERS**	72, boulevard de Strasbourg 49 000 Angers tél : 02 41 66 14 25

R-1 - PLAN ELECTRICITE CFO/CFA

INDICE	DATE	MODIFICATIONS	ETABLI PAR	VERIFIE PAR	VISE PAR
A	28-07-2017				

ECHELLE	N° AFFAIRE	CODE EMETTEUR	CODE LOT	REFERENCE DOCUMENT	INDICE	N° FOLIO	N° DOCUMENT
1/100	4543	CHOULET	16	PLAN	A		EL 01

AVP