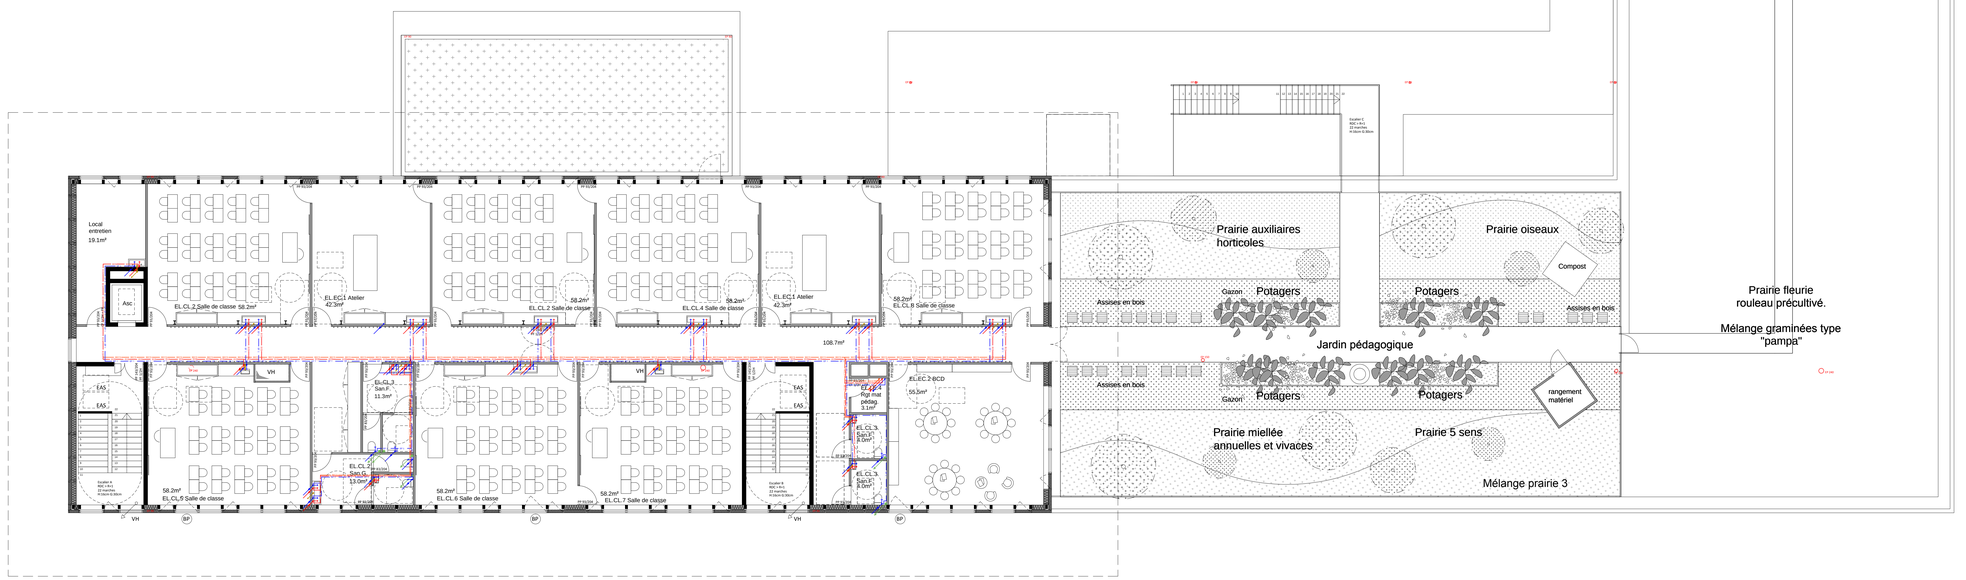

LEGENDE PB	
	CHUTE EAUX USEES
	CHUTE EAUX VANNES
	COLONNE EAUX PLUVIALES
	VENTS AVOIS PRIMAIRE
	RESEAU EAUX USEES
	RESEAU EAUX USEES DEVOI
	RESEAU EAUX USEES SOUS DALLAGE
	RESEAU EAUX VANNES DEVOI
	RESEAU EAUX VANNES SOUS DALLAGE
	RESEAU VENTILATION PRIMAIRE DEVOI
	RESEAU EAUX RECUPEREES (EP/EU)
	RESEAU AEP
	RESEAU EAU FROIDE CHAUFFERIE + ECS
	RESEAU EAU FROIDE 2 SANITAIRE
	RESEAU EAU FROIDE 2 CUISINE
	RESEAU EAU CHAUDE SANITAIRE
	BOUCLAGE EAU CHAUDE SANITAIRE
	RESEAU EAU CHAUDE CUISINE
	BOUCLAGE EAU CHAUDE CUISINE

GROUPE SCOLAIRE ET EQUIPEMENT SPORTIF

SAINT-CYR-SUR-LOIRE (37)

MAITRISE D'OUVRAGE	Maîtrise d'ouvrage VILLE DE SAINT-CYR-SUR-LOIRE	Parc de la Perraudière BP139 37541 Saint-Cyr-sur-Loire tél: 02 47 42 80 52
BUREAU CONTROLE (CT/SOV/AVLP)	BUREAU VERITAS	29 et 31 rue de la Milletière 37074 Tours Cedex tél: 02 47 71 13 10
BUREAU CSSI	CSD ASSOCIES	30, avenue Hubert Dubedout 33150 Cenon tél: 05 57 54 30 80
BUREAU LVAC	POLYTEC	ZAC de la Châtaigneraie, 1 rue Briaudière Bat C 37510 Ballan-Miré tél : 02 47 80 06 42

MAITRISE D'OEUVRE		
	Architecte mandataire **Marjan Hessamfar & Joe Vérons Architectes associés**	13 rue Canons 33 000 BORDEAUX tél : 05 56 13 11 06 fax : 05 56 51 33 01 info@hessamfar-verons.fr
	Bureau d'étude structure **TERRELL**	11, rue Heinrich 92 100 Boulogne-Billancourt tel : 05 61 22 05 00
	Bureau d'étude fluides **LOUIS CHOULET**	11, rue Gambière 63 000 Clermont-Ferrand tel : 04 73 28 60 50
	Bureau d'étude VRD **VIA INFRASTRUCTURE**	Caserne Nort , 87 Quai de Queyries 33 100 Bordeaux tel : 05 64 10 01 65
	Paysagiste **BERTRAND MASSE**	19, rue Renaudin 17 300 Rochefort tel : 05 46 84 96 65
	Acoustiicien **EMACOUSTIC**	69ri. Rue Claude Taffanel 33 800 Bordeaux tel : 05 56 85 96 89
	Economiste **TECHNIQUES & CHANTIERS**	72, boulevard de Strasbourg 49 000 Angers tel : 02 41 66 14 25

R+1 - PLAN PLOMBERIE-SANITAIRES

INDICE	DATE	MODIFICATIONS	ETABLI PAR	VÉRIFIÉ PAR	VISÉ PAR
A	28-07-2017				

ECHELLE	N° AFFAIRE	CODE EMETTEUR	CODE LOT	REFERENCE DOCUMENT	INDICE	N° FOLIO	N° DOCUMENT
1/100	4543	CHOULET	15	PLAN	A		PB 02

AVP