

GROUPE SCOLAIRE ET EQUIPEMENT SPORTIF SAINT-CYR-SUR-LOIRE (37)

MAITRISE D'OUVRAGE	Maitrise d'ouvrage VILLE DE SAINT-CYR-SUR-LOIRE	Parc de la Perraudière BP139 37541 Saint-Cyr-sur-Loire tél : 02 47 42 80 52
BUREAU CONTROLE	BUREAU VERITAS	29 et 31 rue de la Milletière 37074 Tours Cedex tél : 02 47 71 13 10
BUREAU C.S.S.I.	CSD ASSOCIES	30, avenue Hubert Dubedout 33150 Cenon tél : 05 57 54 30 80
BUREAU O.P.C.	POLYTEC	ZAC de la Châtaigneraie, 1 rue Briaudière Bat C, 37510 Ballan-Miré tél : 02 47 80 06 42


MAITRISE D'OEUVRE	Architecte mandataire Marian Hessamfar & Joe Vérons Architectes associés	13 rue Cancera 33 000 BORDEAUX tél : 05 56 13 11 06 fax : 05 56 51 33 01 info@hessamfar-verons.fr
	Bureau d'étude structure TERRELL	11, rue Heinrich 92 100 Boulogne-Billancourt tel : 05 61 22 05 00
	Bureau d'étude fluides LOUIS CHOLET	11, rue Gantière 63 000 Clermont-Ferrand tel : 04 73 28 60 50
	Bureau d'étude VRD VIA INFRASTRUCTURE	Caserne Niel, 87 Quai de Queyries 33 100 Bordeaux tel : 05 64 10 01 65
	Paysagiste BERTRAND MASSE	19, rue Renaudin 17 300 Rochefort tel : 05 46 84 96 65
	Acousticien EMACOUSTIC	6bis Rue Claude Taffanel 33 800 Bordeaux tel : 05 56 85 96 89
	Economiste TECHNIQUES & CHANTIERS	72, boulevard de Strasbourg 49 000 Angers tel : 02 41 66 14 25


Dossier des plans MAJ du 28/07/2017


INDICE	DATE	MODIFICATIONS			ÉTABLI PAR	VÉRIFIÉ PAR	VISÉ PAR
A	28-07-2017						




NOTA : périmètre d'intervention à confirmer après réception plan géomètre à jour


 marjén hessamfar & joe vérons 13 rue du Canœra 33 000 Bordeaux tél : 05 56 13 11 06	ARCHITECTES	BUREAU DETUDE STRUCTURE Terrell Paris	BUREAU DETUDE FLUIDE Louis Choulet 11 rue Garrière 63000 Clermont-Ferrand 04 73 28 60 50	BUREAU DETUDE VRD Via Infrastructure Caseme Nial 87 Quai Queyries 33 100 Bordeaux 05 64 10 01 65	PAYSAGISTE Bertrand Massé 19 rue Renaudin 17300 Rochefort 05 46 84 96 65	ECONOMISTE Techniques & Chantiers 72, bd de Strasbourg 49000 Angers 02 41 66 14 25	ACOUSTICIEN Emacoustic 6bis Rue Claude Taffanel 33 600 Bordeaux 05 56 85 96 89	SSI CSD Associés 30 av. Hubert Durbout 33150 Cenon 05 57 54 30 80	Eclairagiste Wonderfulight 2 rue des trois coins BP27 33036 Bordeaux 05 46 84 96 65	Construction d'un groupe scolaire et équipement sportif à Saint-Cyr-sur-Loire					ECHELLE: 1/500	DOCUMENT: PLAN MASSE		
											INDICE	DATE	MODIFICATIONS	ETABL	VERIFIE	VISE		
												21/07/2017						
																		ESQ + 4

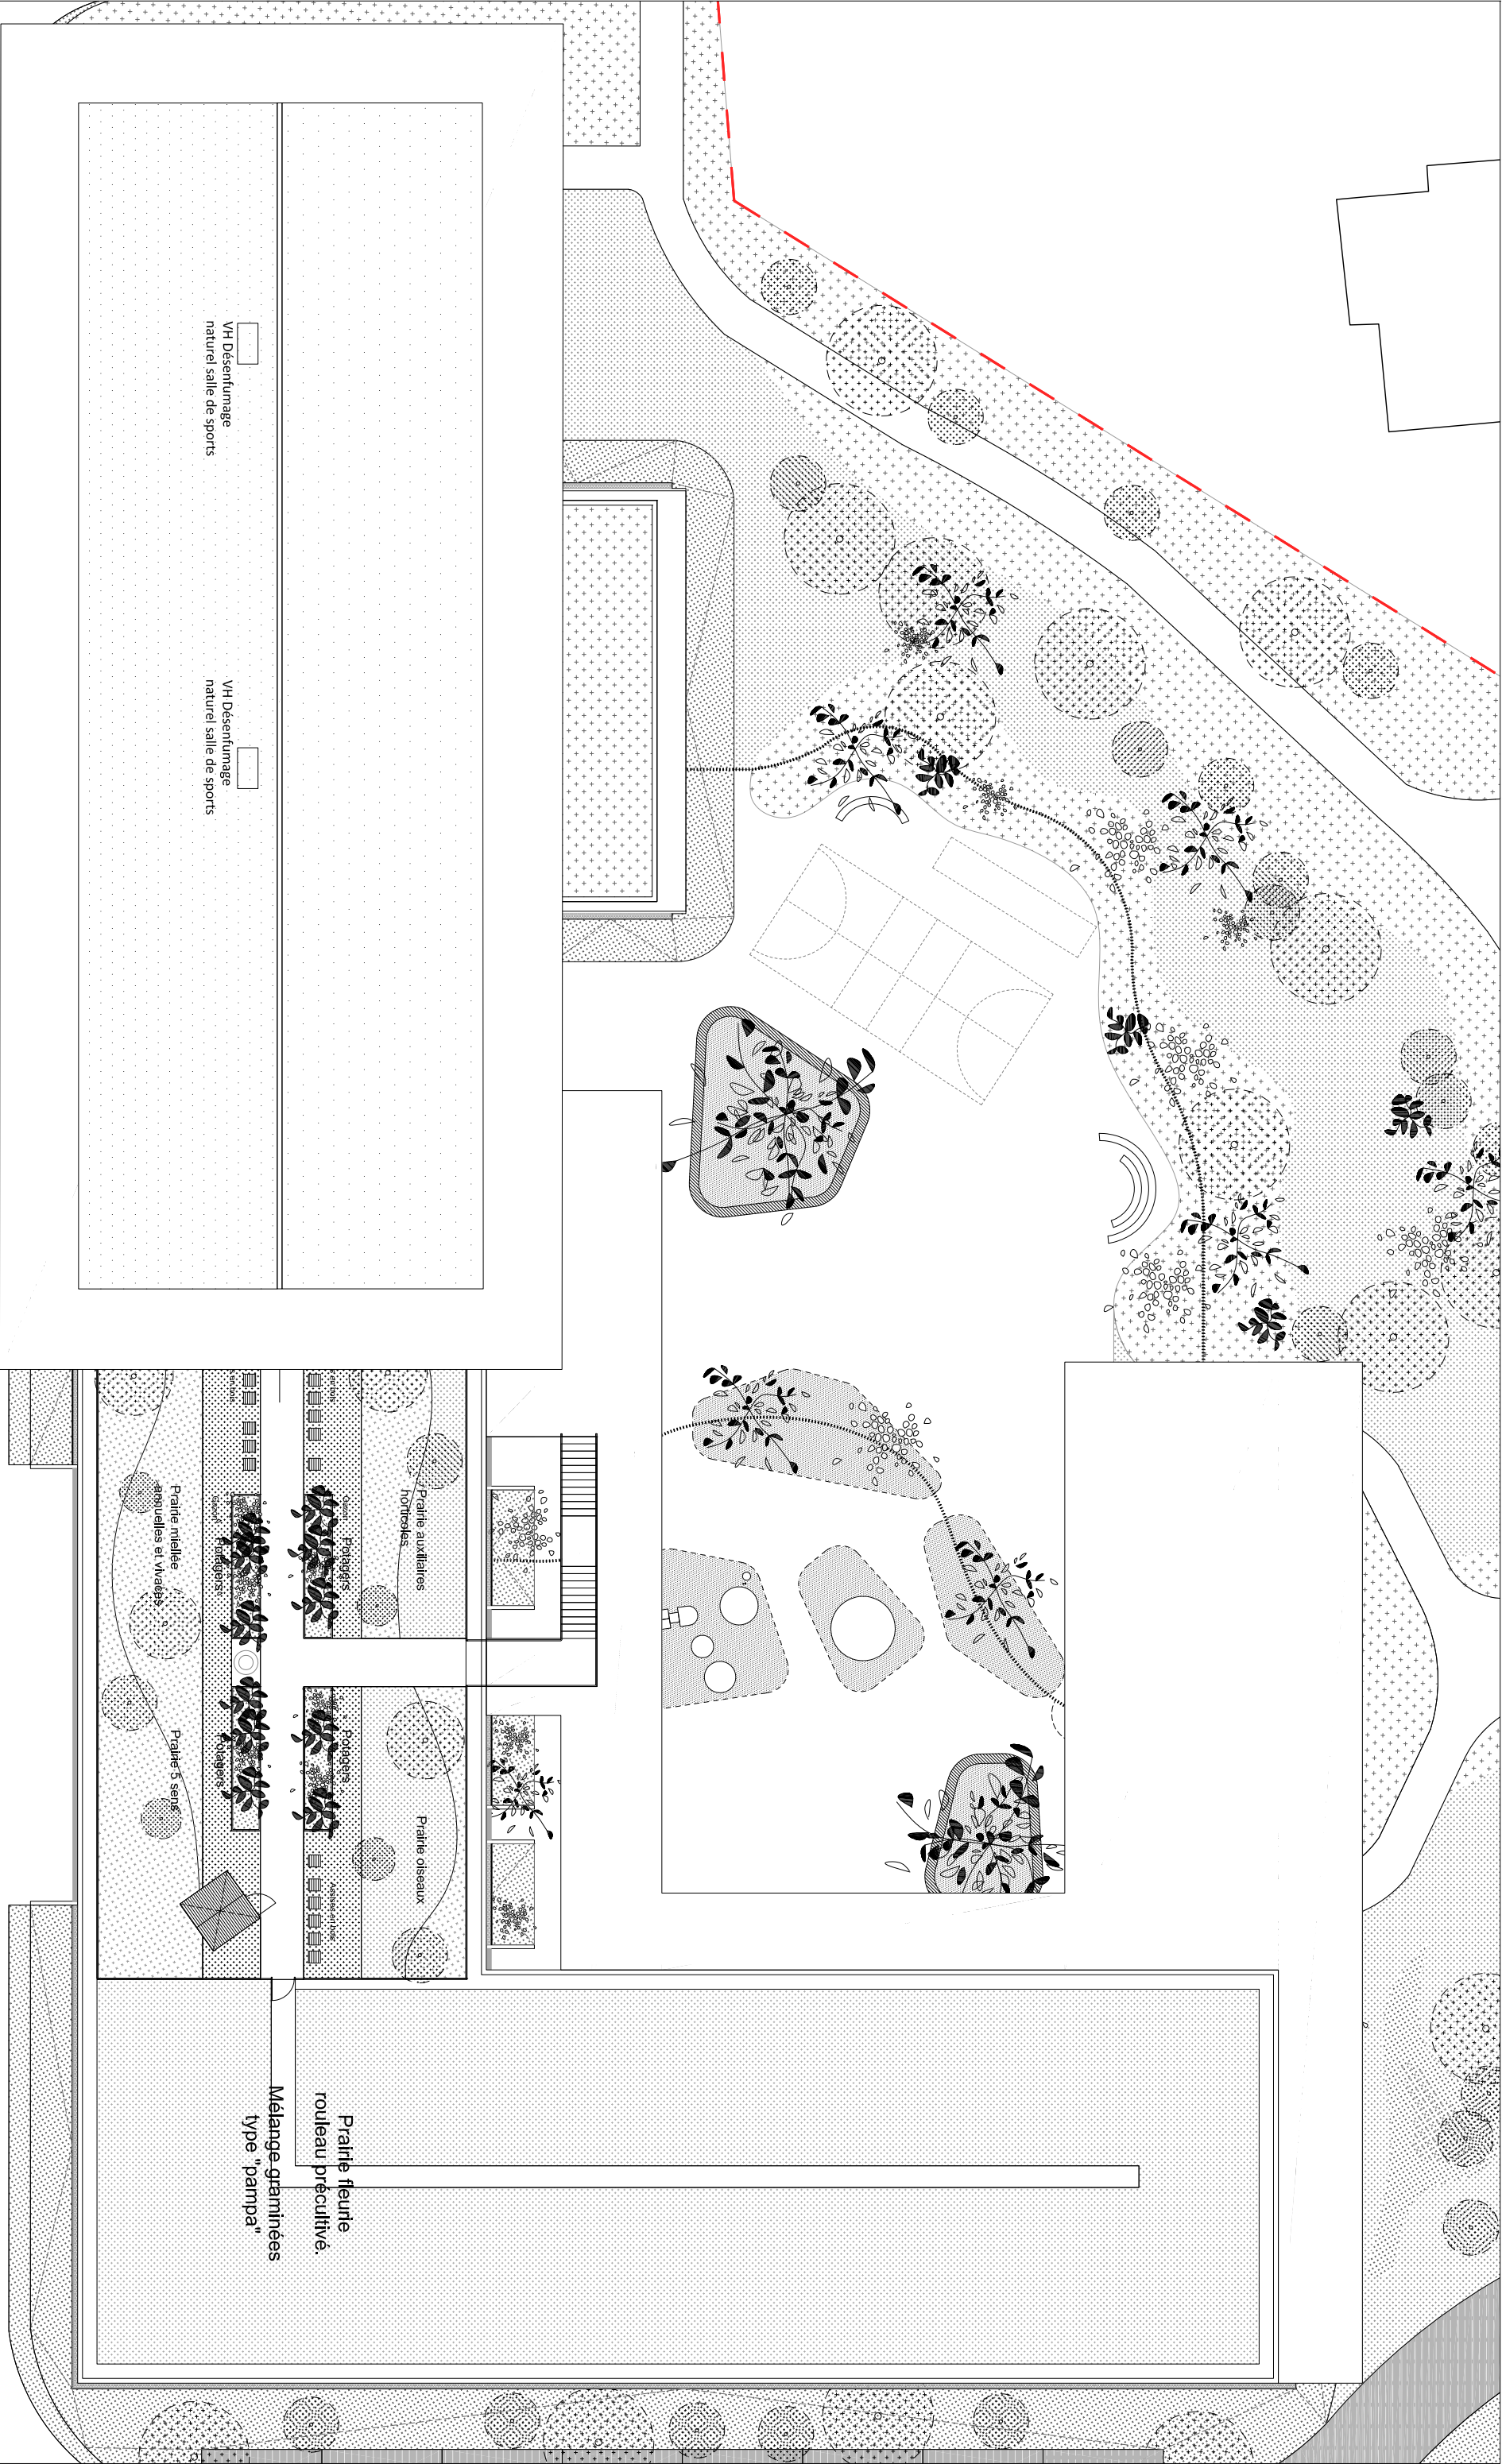

	ARCHITECTES	BUREAU DETUDE STRUCTURE	BUREAU DETUDE FLUIDE	BUREAU DETUDE VRD	PAYSAGISTE	ECONOMISTE	ACOUSTICIEN	SSI	Eclairagiste	Construction d'un groupe scolaire et équipement sportif à Saint-Cyr-sur-Loire				ECHELLE: 1/500	DOCUMENT: PLAN TOITURE		
	marjan hessamfar & joe vérons 13 rue du Cancera 33 000 Bordeaux tél : 05 56 13 11 06	Terrell Paris	Louis Choulet 11 rue Gantière 63000 Clermont-Ferrand 04 73 28 60 50	Via Infrastructure Caseme Niel 87 Quai Queyries 33 100 Bordeaux 05 64 10 01 65	Bertrand Massé 19 rue Renaudin 17300 Rochefort 05 46 84 96 65	Techniques & Chantiers 72, bd de Strasbourg 49000 Angers 02 41 66 14 25	Emacoustic 6bis Rue Claude Taffanel 33 800 Bordeaux 05 56 85 96 89	CSD Associés 30 av. Hubert Dudaubout 33150 Cenon 05 57 54 30 80	Wonderfulight 2 rue des tocs confis BP27 33036 Bordeaux 05 46 84 96 65								
											INDICE	DATE	MODIFICATIONS	ETABL	VERIFIE	VISE	
												21.07.2017					

- Portail avec contrôle d'accès et visiphone
- Portes d'entrée avec contrôle d'accès
- Issues de secours - ouverture seulement vers l'extérieur.
- Contrôle d'accès personnel (cuisines, LT...)
- Contrôle d'accès visiteurs extérieurs
- Contrôle d'accès véhicules (mode de fermeture à valider par les pompiers)
- Borne métallique entrée de parc
- Borne métallique + fourreaux

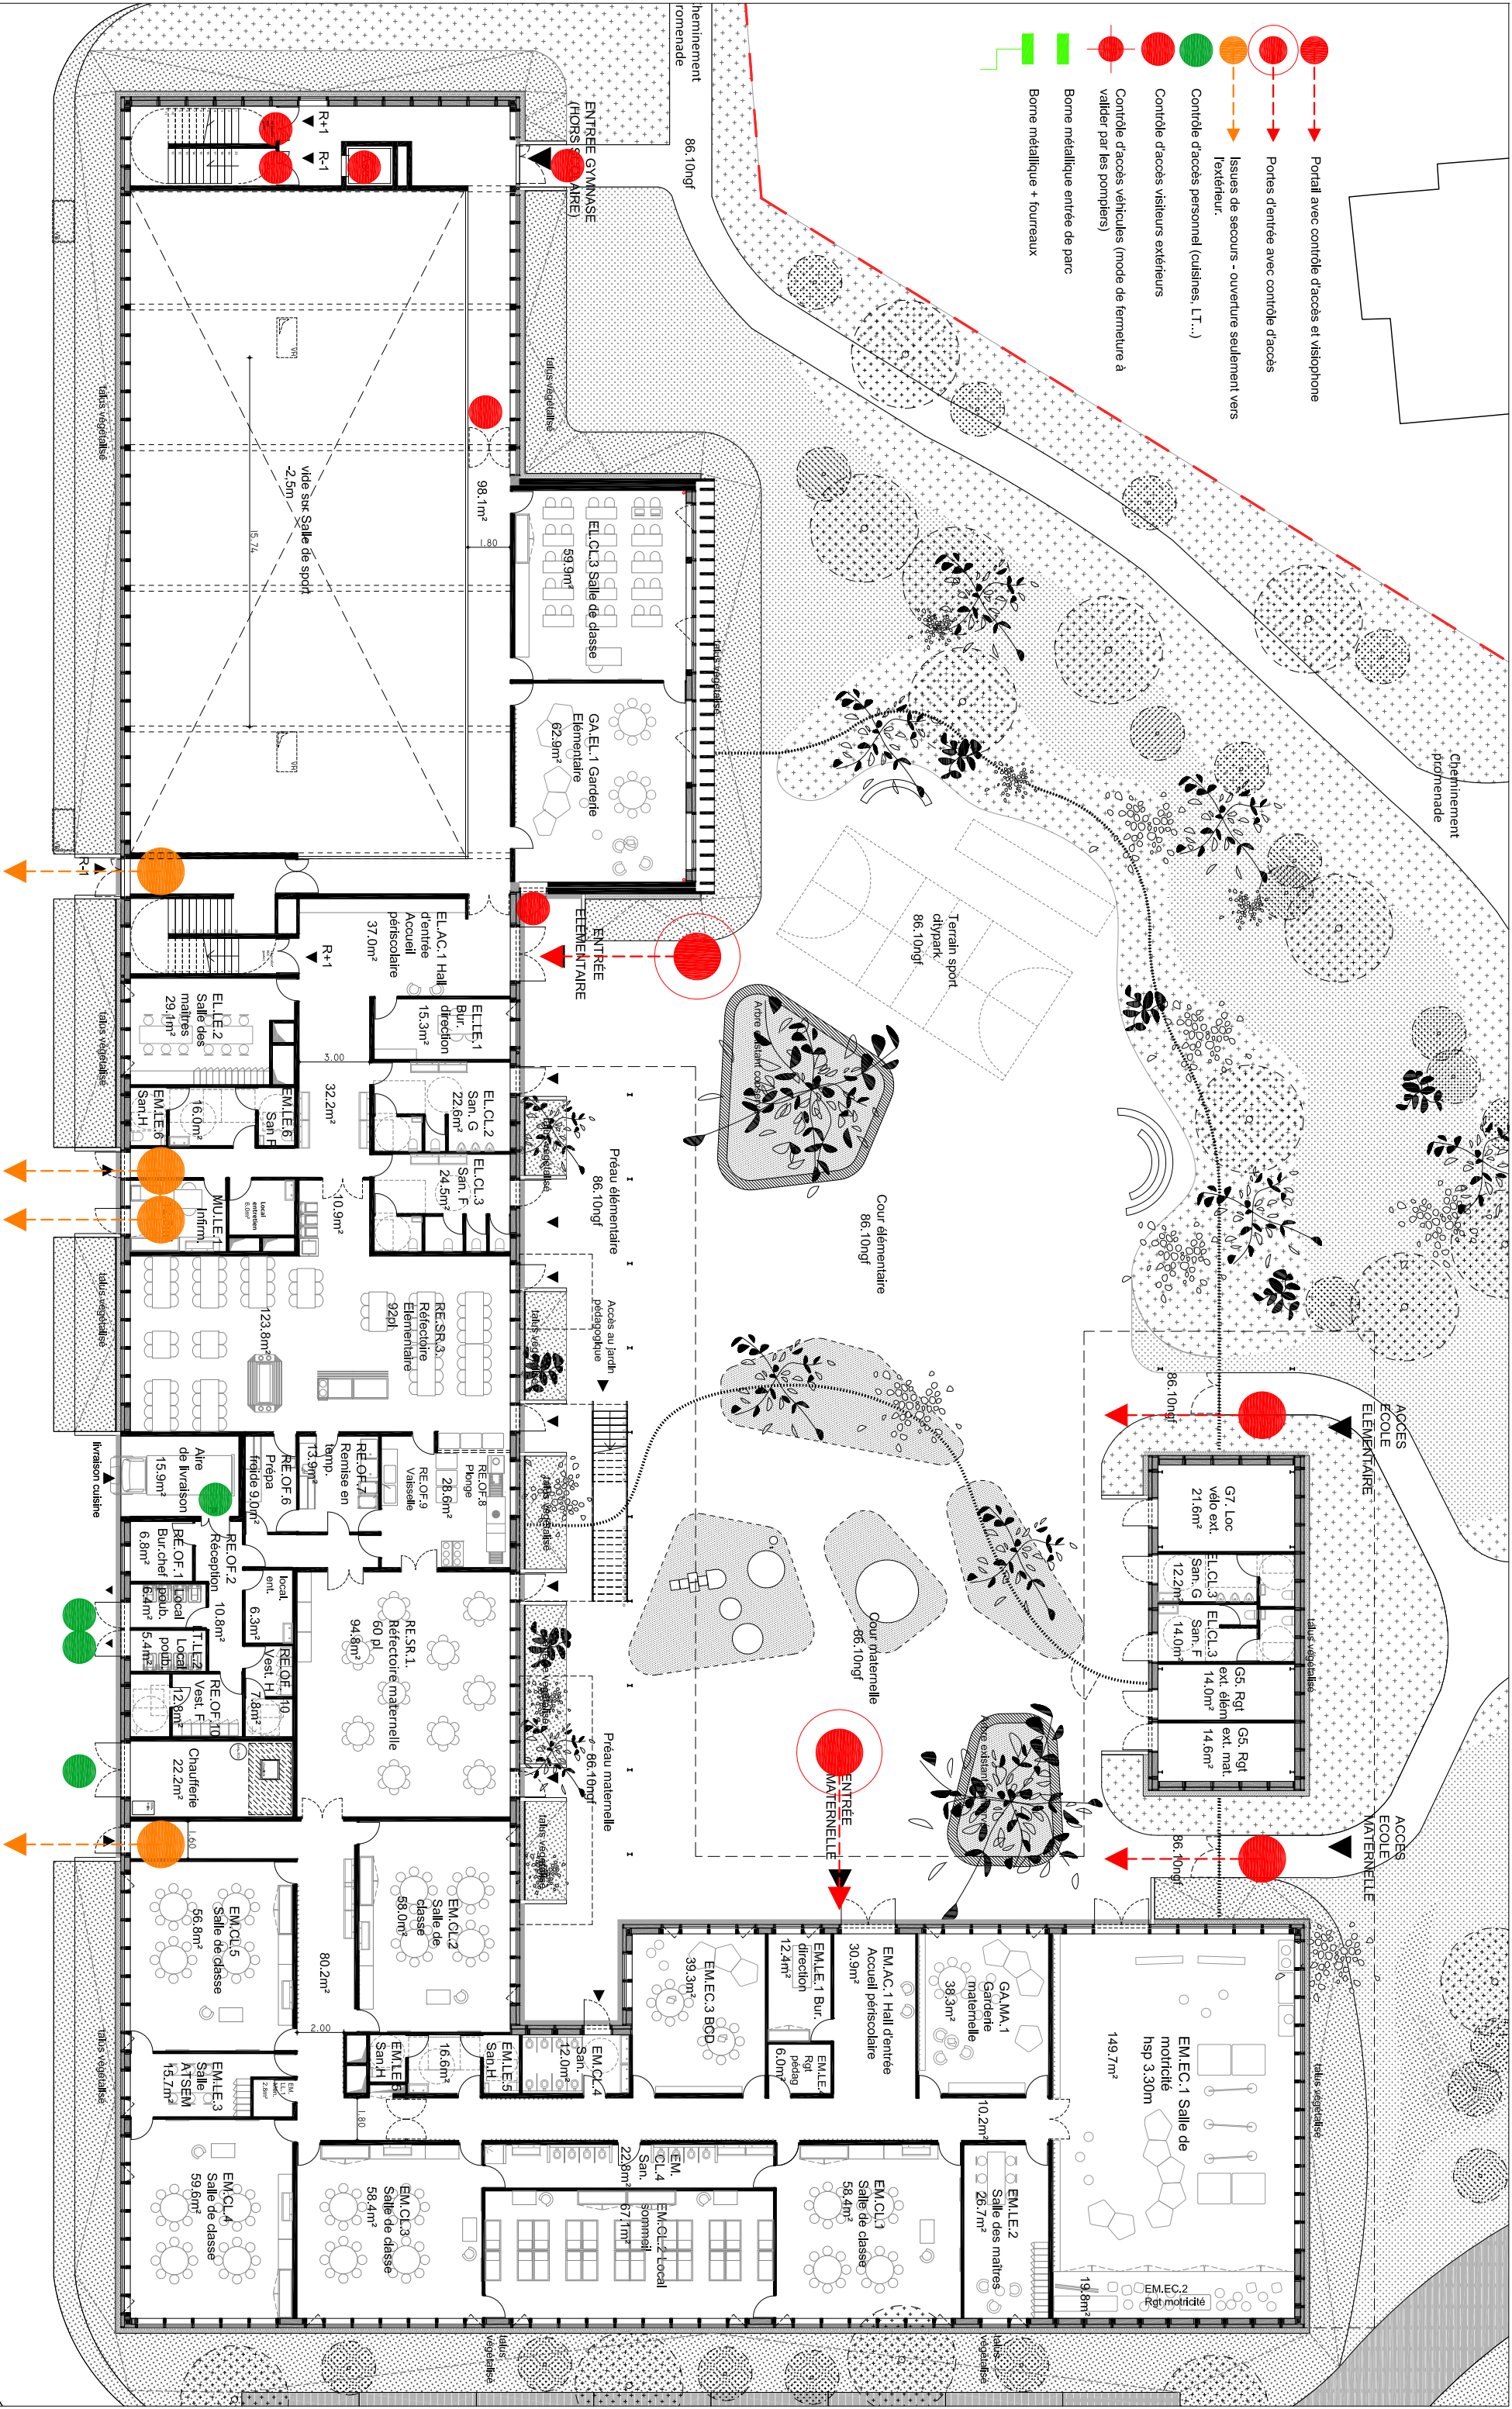

	ARCHITECTES	BUREAU DETUDE STRUCTURE	BUREAU DETUDE FLUIDE	BUREAU DETUDE VRD	PAYSAGISTE	ECONOMISTE	ACOUSTICIE	SSI	Eclairagiste	Construction d'un groupe scolaire et équipement sportif à Saint-Cyr-sur-Loire					ECHELLE:	DOCUMENT:		
	marjlen hessamtiar & joë vérons 13 rue du Cançera 33 000 Bordeaux tél : 05 56 13 11 06	Terrell Paris	Louis Choulet 11 rue Ganterie 63000 Clermont-Ferrand 04 73 28 60 50	Via Infrastructure Casame Niel 87 Quai Queyrès 33 100 Bordeaux 05 64 10 01 65	Bertrand Massé 19 rue Renaudin 17300 Rochefort 05 46 84 96 65	Techniques & Chantiers 72, bd de Strasbourg 49000 Angers 02 41 66 14 25	Enacoustic 6bis Rue Claude Tafariel 33 800 Bordeaux 05 56 85 96 89	CSD Associés 30 av. Hubert Dudaout 33150 Cenon 05 57 54 30 80	Wonderlight 2 rue des trois conils BP27 33036 Bordeaux 05 46 84 96 65						1/250	ESQ + 4		
											INDICE	DATE	MODIFICATIONS	ETABLI	VERIFIE	VISE		
												21 07 2017						contrôle d'acçès RDC

