


GROUPE SCOLAIRE ET
EQUIPEMENT SPORTIF
SAINT-CYR-SUR-LOIRE (37)



MAITRISE D'OUVRAGE	<p align="center">Maîtrise d'ouvrage</p> <p align="center">VILLE DE SAINT-CYR-SUR-LOIRE</p>	<p align="center">Parc de la Perraudière BP139 37541 Saint-Cyr-sur-Loire tél.: 02 47 42 80 52</p>
BUREAU CONTROLE	<p align="center">BUREAU VERITAS</p>	<p align="center">29 et 31 rue de la Milletière 37074 Tours Cedex tél.: 02 47 71 13 10</p>
BUREAU C.S.S.I.	<p align="center">CSD ASSOCIES</p>	<p align="center">30, avenue Hubert Dubedout 33150 Cenon tél.: 05 57 54 30 80</p>
BUREAU O.P.C.	<p align="center">POLYTEC</p>	<p align="center">ZAC de la Châtaigneraie, 1 rue Braudière Bat C. 37510 Ballan-Miré tél.: 02 47 80 06 42</p>

<p>Architecte mandataire Marjan Hessaymar & Joe Vérons Architectes associés</p> <p>13 rue Cancera 33 000 BORDEAUX tél : 05 56 13 11 06 fax : 05 56 51 33 01 info@hessaymar-verons.fr</p>	<p>Bureau d'étude structure TERRELL</p> <p>11, rue Heinrich 92 100 Boulogne-Billancourt tél : 05 61 22 05 00</p>
<p>Bureau d'étude fluides LOUIS CHOLET</p> <p>63 000 Clermont-Ferrand tél : 04 73 28 60 50</p>	<p>Bureau d'étude VRD VIA INFRASTRUCTURE</p> <p>Caserne Niel , 87 Quai de Queyries 33 100 Bordeaux tél : 05 64 10 01 65</p>
<p>Paysagiste BERTRAND MASSE</p> <p>19, rue Renaudin 17 300 Rochefort tél : 05 46 84 96 65</p>	<p>Acousticien EMACOUSTIC</p> <p>6bis Rue Claude Taffanel 33 800 Bordeaux tél : 05 56 85 96 89</p>
<p>Economiste TECHNIQUES & CHANTIERS</p> <p>72, boulevard de Strasbourg 49 000 Angers tél : 02 41 66 14 25</p>	

Façade accessible							
INDICE	DATE	MODIFICATIONS			ÉTABLI PAR	VÉRIFIÉ PAR	VISÉ PAR
A	28-07-2017						
ECHELLE	N° AFFAIRE	CODE EMETTEUR	CODE LOT	REFERENCE DOCUMENT	INDICE	N° FOLIO	N° DOCUMENT
		MHV			A		PC 40D

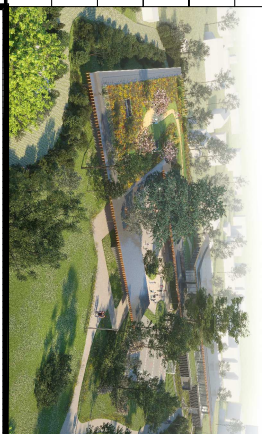


PC

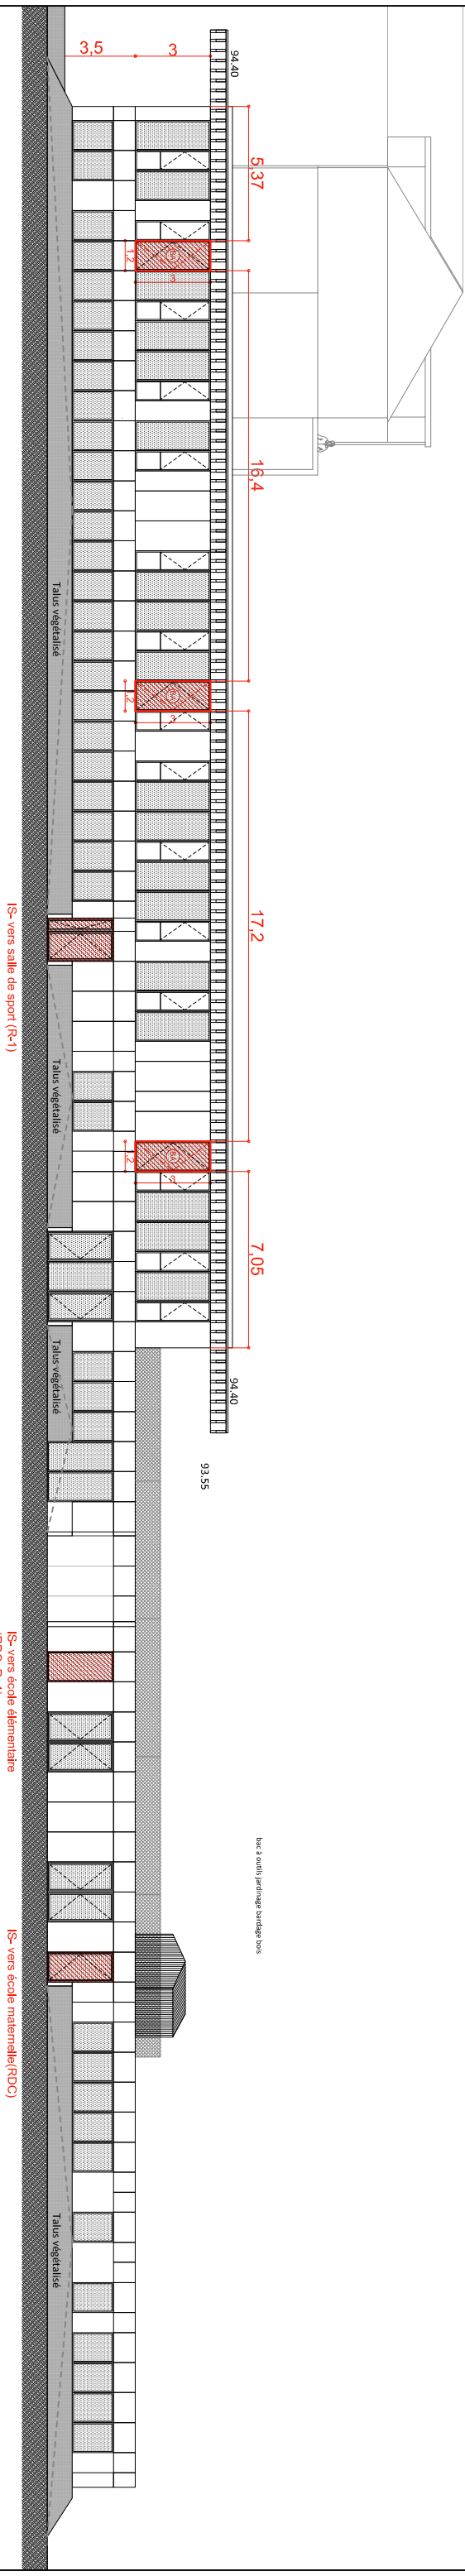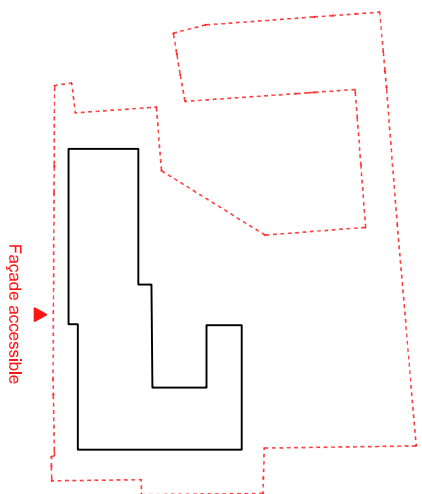

- Baies accessibles pompiers
- Dimension passage libre minimum 0,90m X 1,80m ht.
- Distance entre 2 baies sur un même niveau : 20m, maximum.
- Baie pompier ouvrable de l'intérieur comme de l'extérieur.

- Niveau RDC:**
- Accès au R-1 via escalier A (équipement sportif).
 - Accès au RDC de plain-pied (école maternelle, école élémentaire, restauration)
 - Accès au R+1 via escalier B (école élémentaire)

	ARCHITECTES	BUREAU DETUDE STRUCTURE	BUREAU DETUDE FLUIDE	BUREAU DETUDE VRD	PAYSAGISTE	ECONOMISTE	ACOUSTICIEEN	SSI	Eclairagiste	Construction d'un groupe scolaire et équipement sportif à Saint-Cyr-sur-Loire					ECHELLE:	DOCUMENT:			
	marjan hessamfar & joë véronis 13 rue du Cancera 33 000 Bordeaux tél.: 05 56 13 11 06	Terrell Paris	Louis Choulet 11 rue Gamier 63000 Clermont-Ferrand 04 73 28 60 50	Via Infrastructure Caserne Miel 87 Quai Clueryles 33 100 Bordeaux 05 64 10 01 65	Bertrand Massé 19 rue Renauldin P7300 Rochefort 05 46 84 96 65	Techniques & Chantiers 72, bd de Strasbourg 49000 Angers 02 47 66 14 25	Emacoustic 6bis Rue Claude l'arrnel 33 800 Bordeaux 05 56 85 96 89	CSD Associés 30 av. Hubert Dutebout 33150 Cenon 05 57 54 30 80	Wonderlight 2 rue des trois comils BP27 33036 Bordeaux 05 46 84 96 65		INDICE	DATE	MODIFICATIONS	ETABL	VERIFIE	VISE	1/250	PC 40D	
												28 07 2017							