

1 - PLAN DE REPERAGE DES PLAFONDS \_ REP-PLA :  
REP-PLA-01 : R-1  
REP-PLA-02 : RDC  
REP-PLA-03 : R+1

# GROUPE SCOLAIRE ET EQUIPEMENT SPORTIF

## SAINT-CYR-SUR-LOIRE (37)

MAITRISE D'OUVRAGE	Maîtrise d'ouvrage VILLE DE SAINT-CYR-SUR-LOIRE	Parc de la Perraudière BP139 37541 Saint-Cyr-sur-Loire tél: 02 47 42 80 52
BUREAU CONTROLE	BUREAU VERITAS	29 et 31 rue de la Milletière 37074 Tours Cedex tél: 02 47 71 13 10
BUREAU C.S.S.I.	CSD ASSOCIES	30, avenue Hubert Dubedout 33150 Cenon tél: 05 57 54 30 80
BUREAU O.P.C.	POLYTEC	ZAC de la Châtaigneraie, 1 rue Briaudière Bat C. 37510 Ballan-Miré tél : 02 47 80 06 42
COORDIN. S.P.S.	SOCOTEC	BP 40155 - 2 Allée du Petit Cher 37551 Saint Avertin Cedex tél : 02 47 70 40 23


MAITRISE D'OEUVRE	Architecte mandataire Marjan Hessamfar & Joe Vérons Architectes associés	13 rue Cancera 33 000 BORDEAUX tél : 05 56 13 11 06 fax : 05 56 51 33 01 info@hessamfar-verons.fr
	Bureau d'étude structure TERRELL	11, rue Heinrich 92 100 Boulogne-Billancourt tel : 05 61 22 05 00
	Bureau d'étude fluides LOUIS CHOLET	11, rue Gantière 63 000 Clermont-Ferrand tel : 04 73 28 60 50
	Bureau d'étude VRD VIA INFRASTRUCTURE	Caserne Niel , 87 Quai de Queyries 33 100 Bordeaux tel : 05 64 10 01 65
	Paysagiste BERTRAND MASSE	19, rue Renaudin 17 300 Rochefort tel : 05 46 84 96 65
	Acousticien EMACOUSTIC	6bis Rue Claude Taffanel 33 800 Bordeaux tel : 05 56 85 96 89
	Economiste TECHNIQUES & CHANTIERS	72, boulevard de Strasbourg 49 000 Angers tel : 02 41 66 14 25

### PLANS DE REPERAGE DES PLAFONDS


INDICE	DATE	MODIFICATIONS				ÉTABLI PAR	VÉRIFIÉ PAR	VISÉ PAR
A	12-12-2017							
ECHELLE		N° AFFAIRE	CODE EMETTEUR	CODE LOT	REFERENCE DOCUMENT	INDICE	N° FOLIO	N° DOCUMENT
			MHJV					REP-PLA




DCE

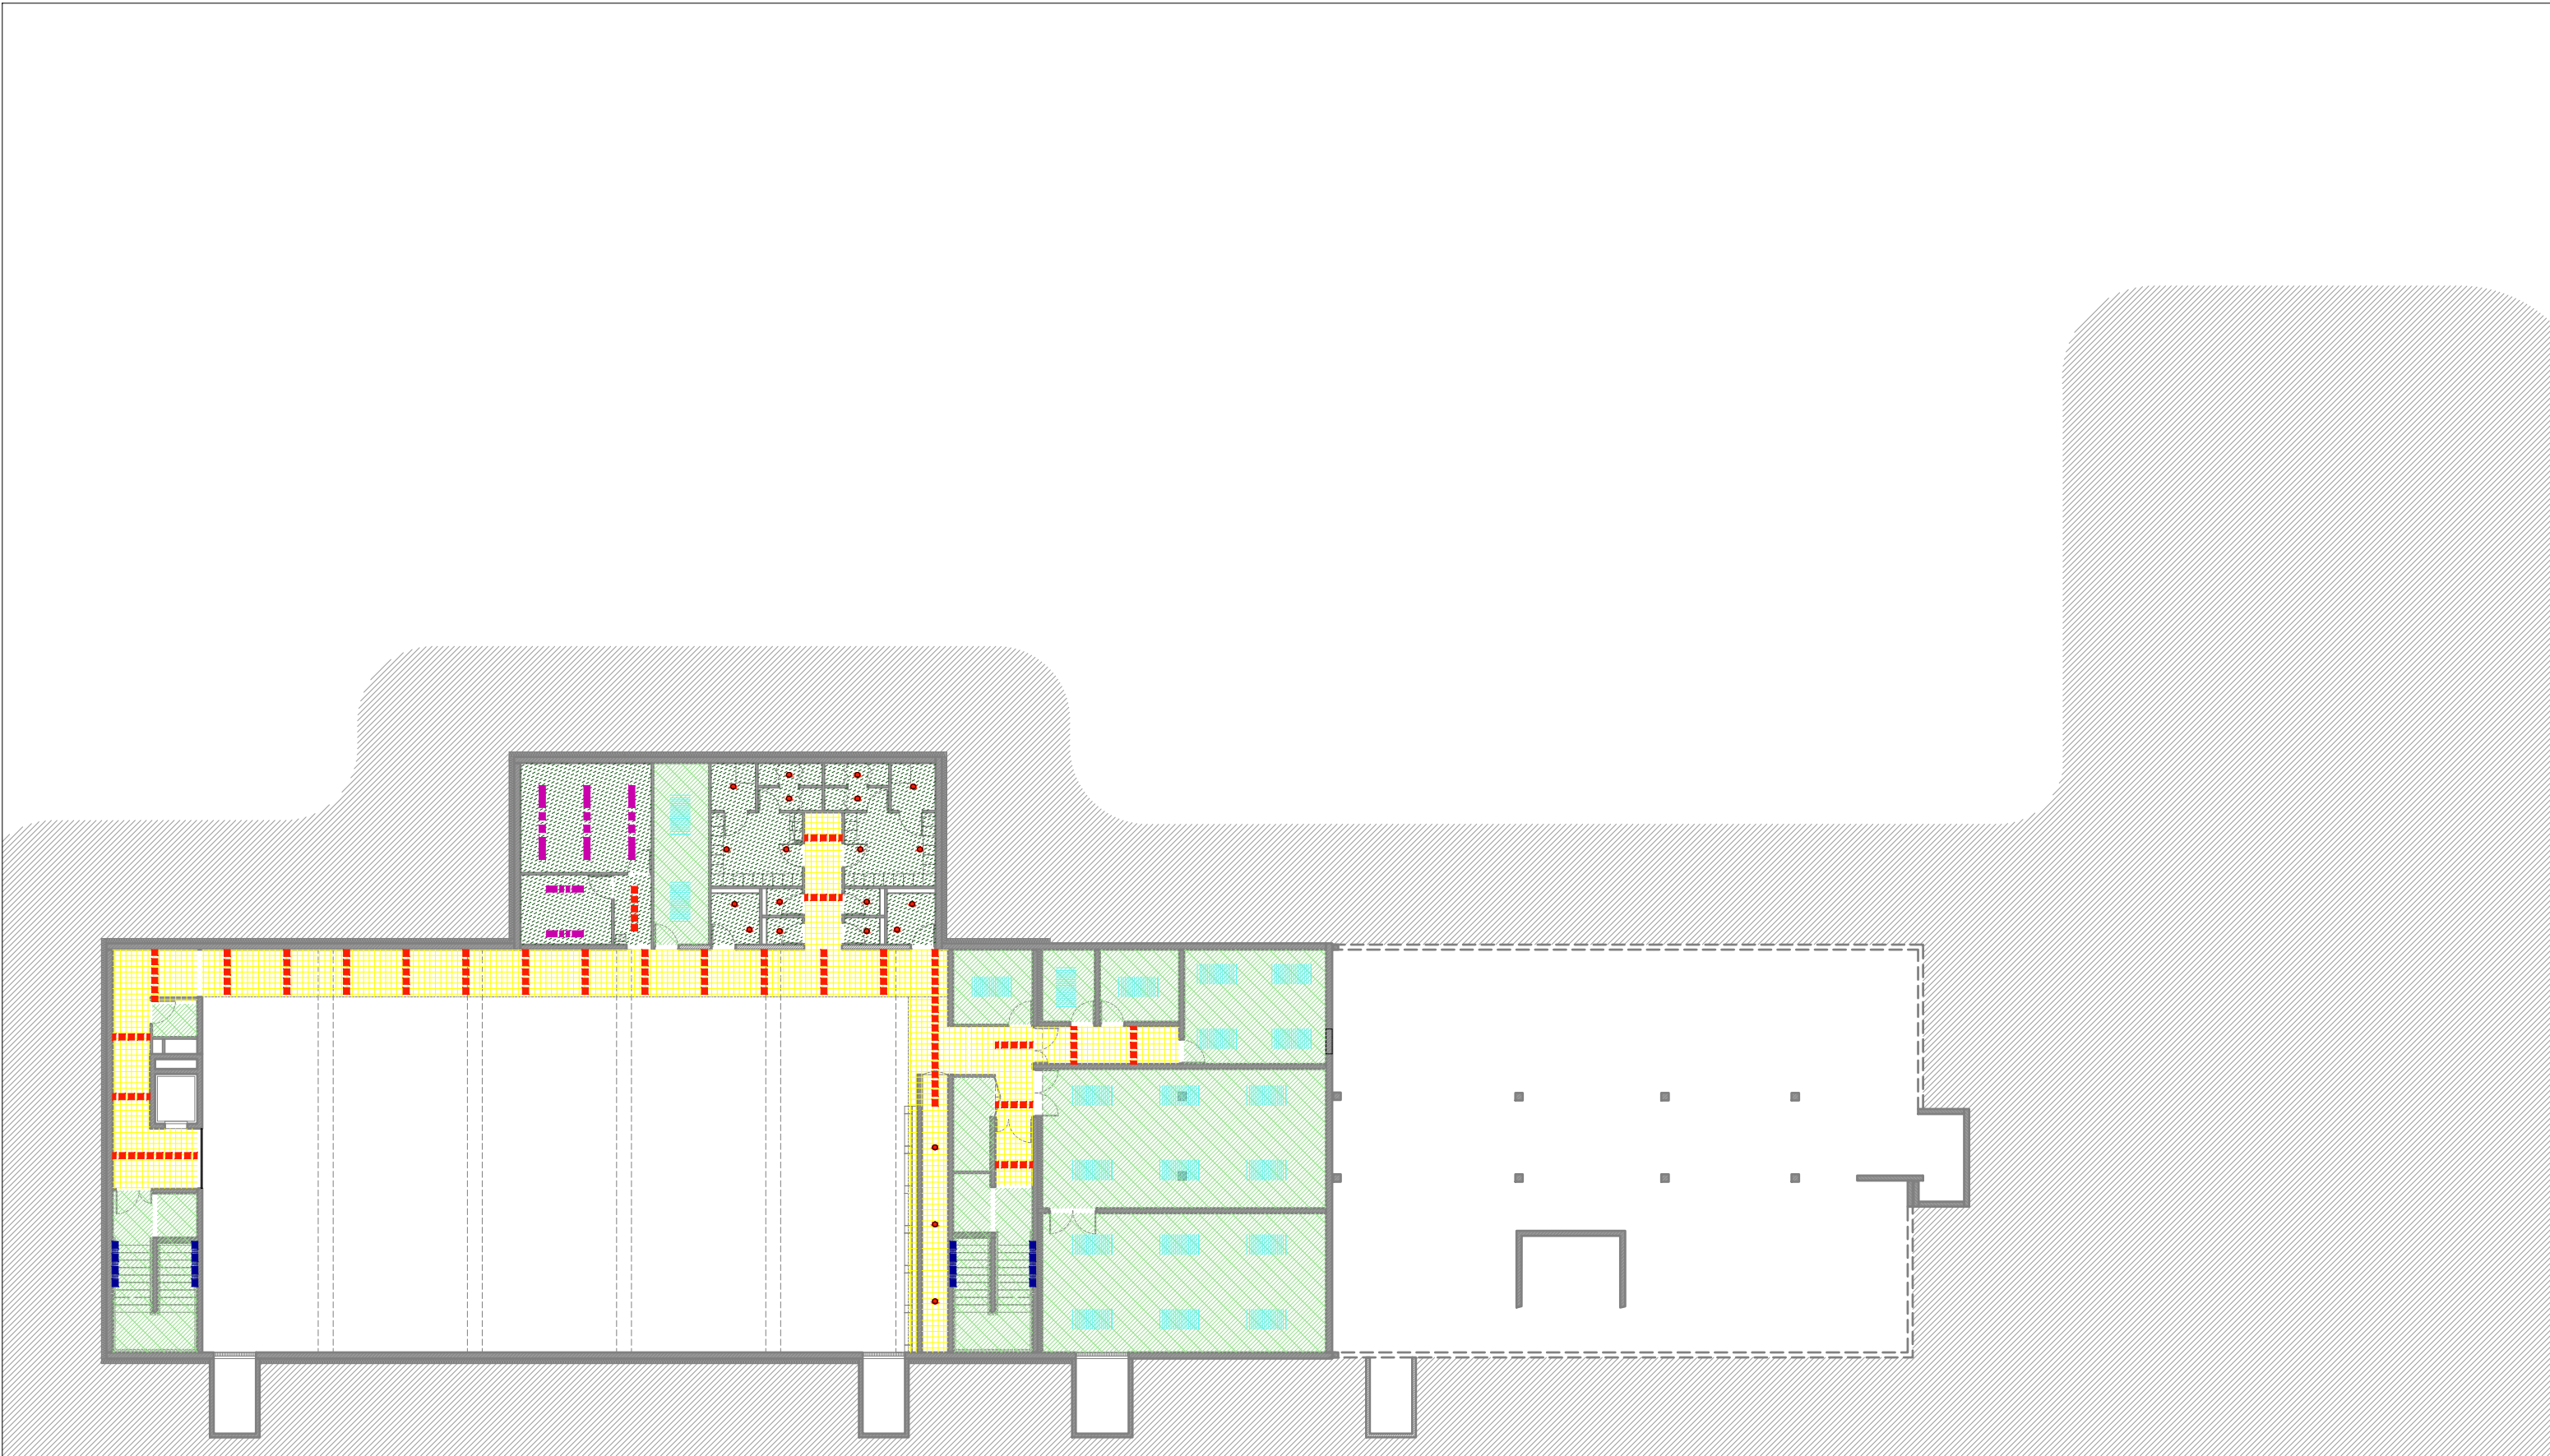


LEGENDE FAUX-PLAFONDS

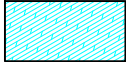


Plafond métallique




Plafond panneaux 120x60cm

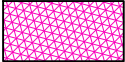


Plafond placo CF 1h ou 2h peint ou suivant localisation




Plafond Hygiène CF 1h

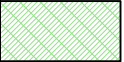


Peinture




Luminaires L1 Encastré en ligne




Luminaires L3 Ligne étanche




Luminaires L5 Projecteur LED 73W Gymnase




Luminaires L7 Tube en applique Escalier




Plafond type hygiène

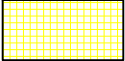


Plafond placo décoratif et acoustique peint




Base : plâtre acoustique Option: bois ajouré




Plâtre




Luminaires L0 Suspension en ligne




Luminaires L2 Suspension 24W




Luminaires L4 Spot encastré




Luminaires L6 Projecteur LED 142W Gymnase




Luminaires L8 Hublot en applique étanche


ARCHITECTES		BUREAU D'ETUDE STRUCTURE	BUREAU D'ETUDE FLUIDE	BUREAU D'ETUDE VRD	PAYSAGISTE	ECONOMISTE	ACOUSTICIEN	SSI	Eclairagiste	Construction d'un groupe scolaire et équipement sportif, à Saint-Cyr-sur-Loire					ECHELLE:	DOCUMENT:																			
 <div>marjan hessamfar &amp; joe vérons 13 Rue Cancera 33 000 Bordeaux tél : 05 56 13 11 06</div>		<b>Terrell Paris</b>	<b>Louis Choulet</b> 11 rue Gantière 63000 Clermont-Ferrand 04 73 28 60 50	<b>Via infrastructure</b> Caserne Niel 87 Quai Queyries 33 100 Bordeaux 05 64 10 01 65	<b>Bertrand Massé</b> 19 rue Renaudin 17300 Rochefort 05 46 84 96 65	<b>Techniques &amp; Chantiers</b> 72, bd de Strasbourg 49000 Angers 02 41 66 14 25	<b>Emacoustic</b> 6bis Rue Claude Taffanel 33 800 Bordeaux 05 56 85 96 89	<b>CSD Associés</b> 30 av. Hubert Dudebout 33150 Cenon 05 57 54 30 80	<b>Wonderfulight</b> 2 rue des trois conils BP27 33036 Bordeaux 05 46 84 96 65	<table><tr><th>INDICE</th><th>DATE</th><th>MODIFICATIONS</th><th>ETABLI</th><th>VERIFIE</th><th>WISE</th></tr><tr><td></td><td>12-12-2017</td><td></td><td></td><td></td><td></td></tr><tr><td></td><td></td><td></td><td></td><td></td><td></td></tr></table>					INDICE	DATE	MODIFICATIONS	ETABLI	VERIFIE	WISE		12-12-2017											<b>REPERAGE PLAFONDS R-1</b>		<b>DCE</b>
INDICE	DATE	MODIFICATIONS	ETABLI	VERIFIE	WISE																														
	12-12-2017																																		

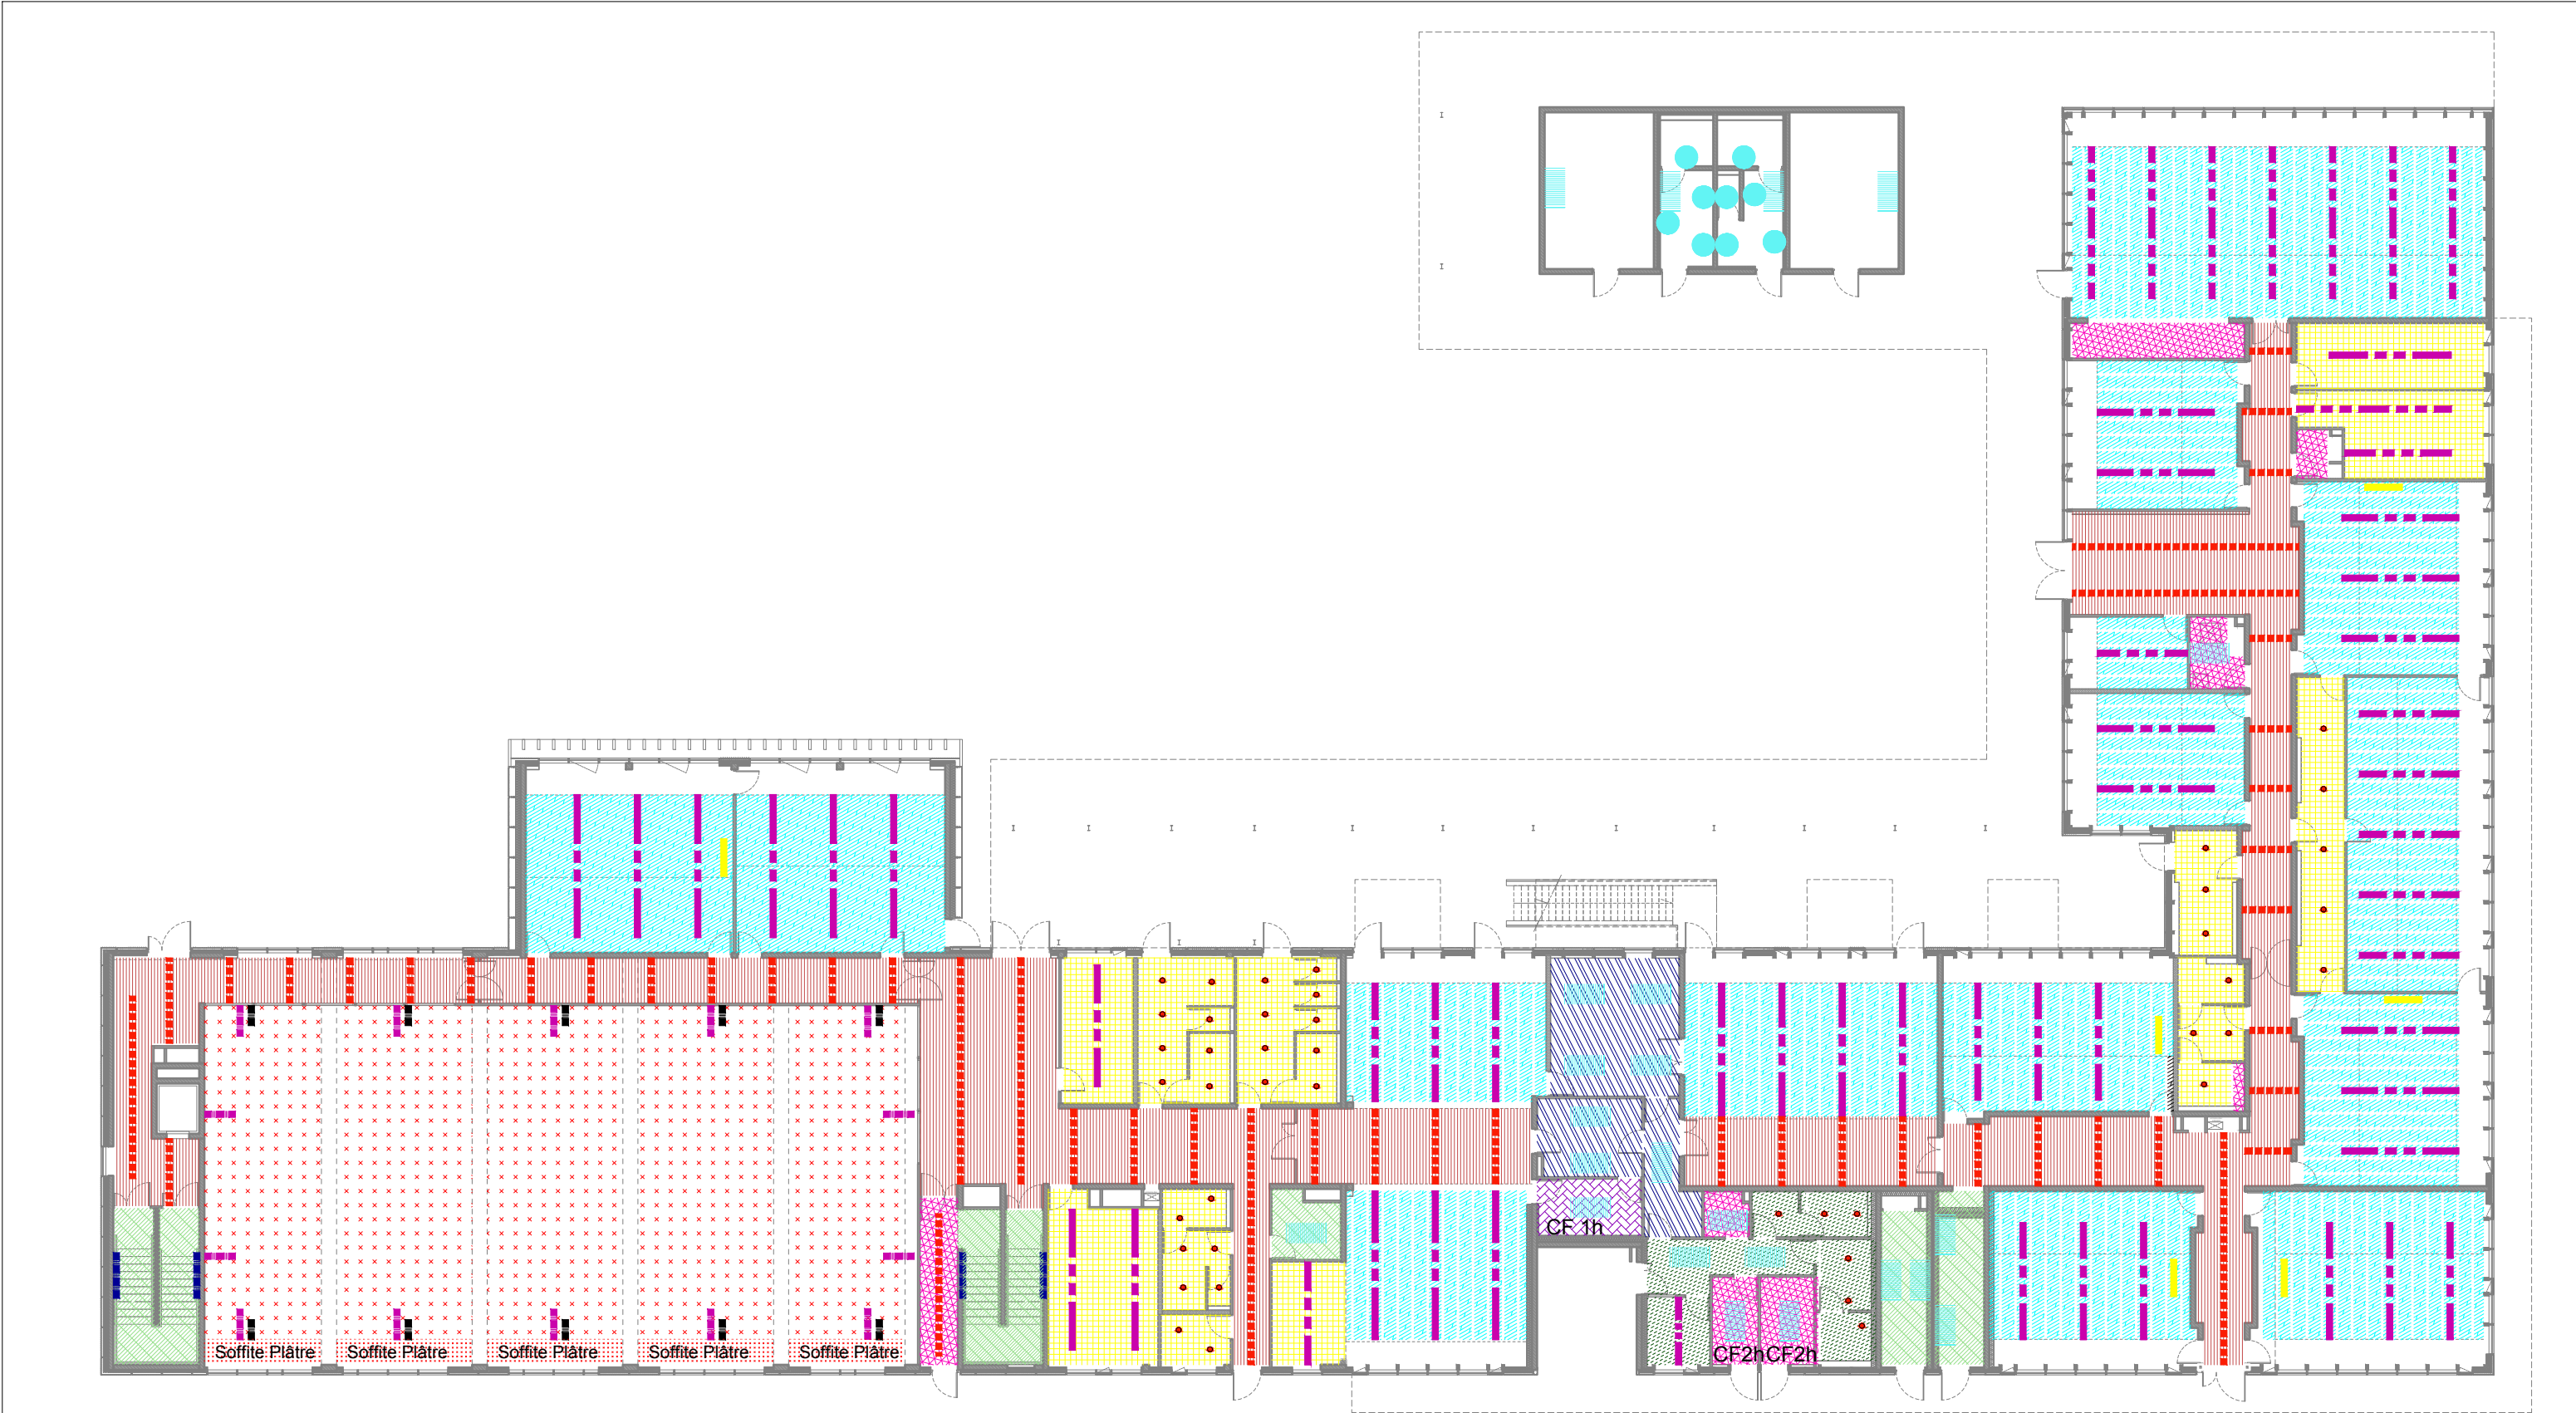


LEGENDE FAUX-PLAFONDS

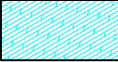


Plafond métallique




Plafond panneaux 120x60cm

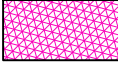


Plafond placo CF 1h ou 2h peint ou suivant localisation




Plafond Hygiène CF 1h

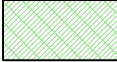


Peinture




Luminaires L1 Encastré en ligne




Luminaires L3 Ligne étanche




Luminaires L5 Projecteur LED 73W Gymnase




Luminaires L7 Tube en applique Escalier




Plafond type hygiène

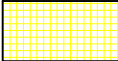


Plafond placo décoratif et acoustique peint




Base : plâtre acoustique Option: bois ajouré




Plâtre




Luminaires L0 Suspension en ligne




Luminaires L2 Suspension 24W



Luminaires L4 Spot encastré




Luminaires L6 Projecteur LED 142W Gymnase




Luminaires L8 Hublot en applique étanche


ARCHITECTES		BUREAU D'ETUDE STRUCTURE	BUREAU D'ETUDE FLUIDE	BUREAU D'ETUDE VRD	PAYSAGISTE	ECONOMISTE	ACOUSTICIEN	SSI	Eclairagiste	Construction d'un groupe scolaire et équipement sportif, à Saint-Cyr-sur-Loire					ECHELLE:	DOCUMENT:		
marjan hessamfar & joe vérons 13 Rue Cancera 33 000 Bordeaux tél : 05 56 13 11 06		Terrell Paris	Louis Choulet 11 rue Gantière 63000 Clermont-Ferrand 04 73 28 60 50	Via infrastructure Caserne Niel 87 Quai Queyries 33 100 Bordeaux 05 64 10 01 65	Bertrand Massé 19 rue Renaudin 17300 Rochefort 05 46 84 96 65	Techniques & Chantiers 72, bd de Strasbourg 49000 Angers 02 41 66 14 25	Emacoustic 6bis Rue Claude Taffanel 33 800 Bordeaux 05 56 85 96 89	CSD Associés 30 av. Hubert Dudebout 33150 Cenon 05 57 54 30 80	Wonderfulight 2 rue des trois conils BP27 33036 Bordeaux 05 46 84 96 65						REPERAGE PLAFONDS RDC	DCE		
																	INDICE	DATE
												12-12-2017						

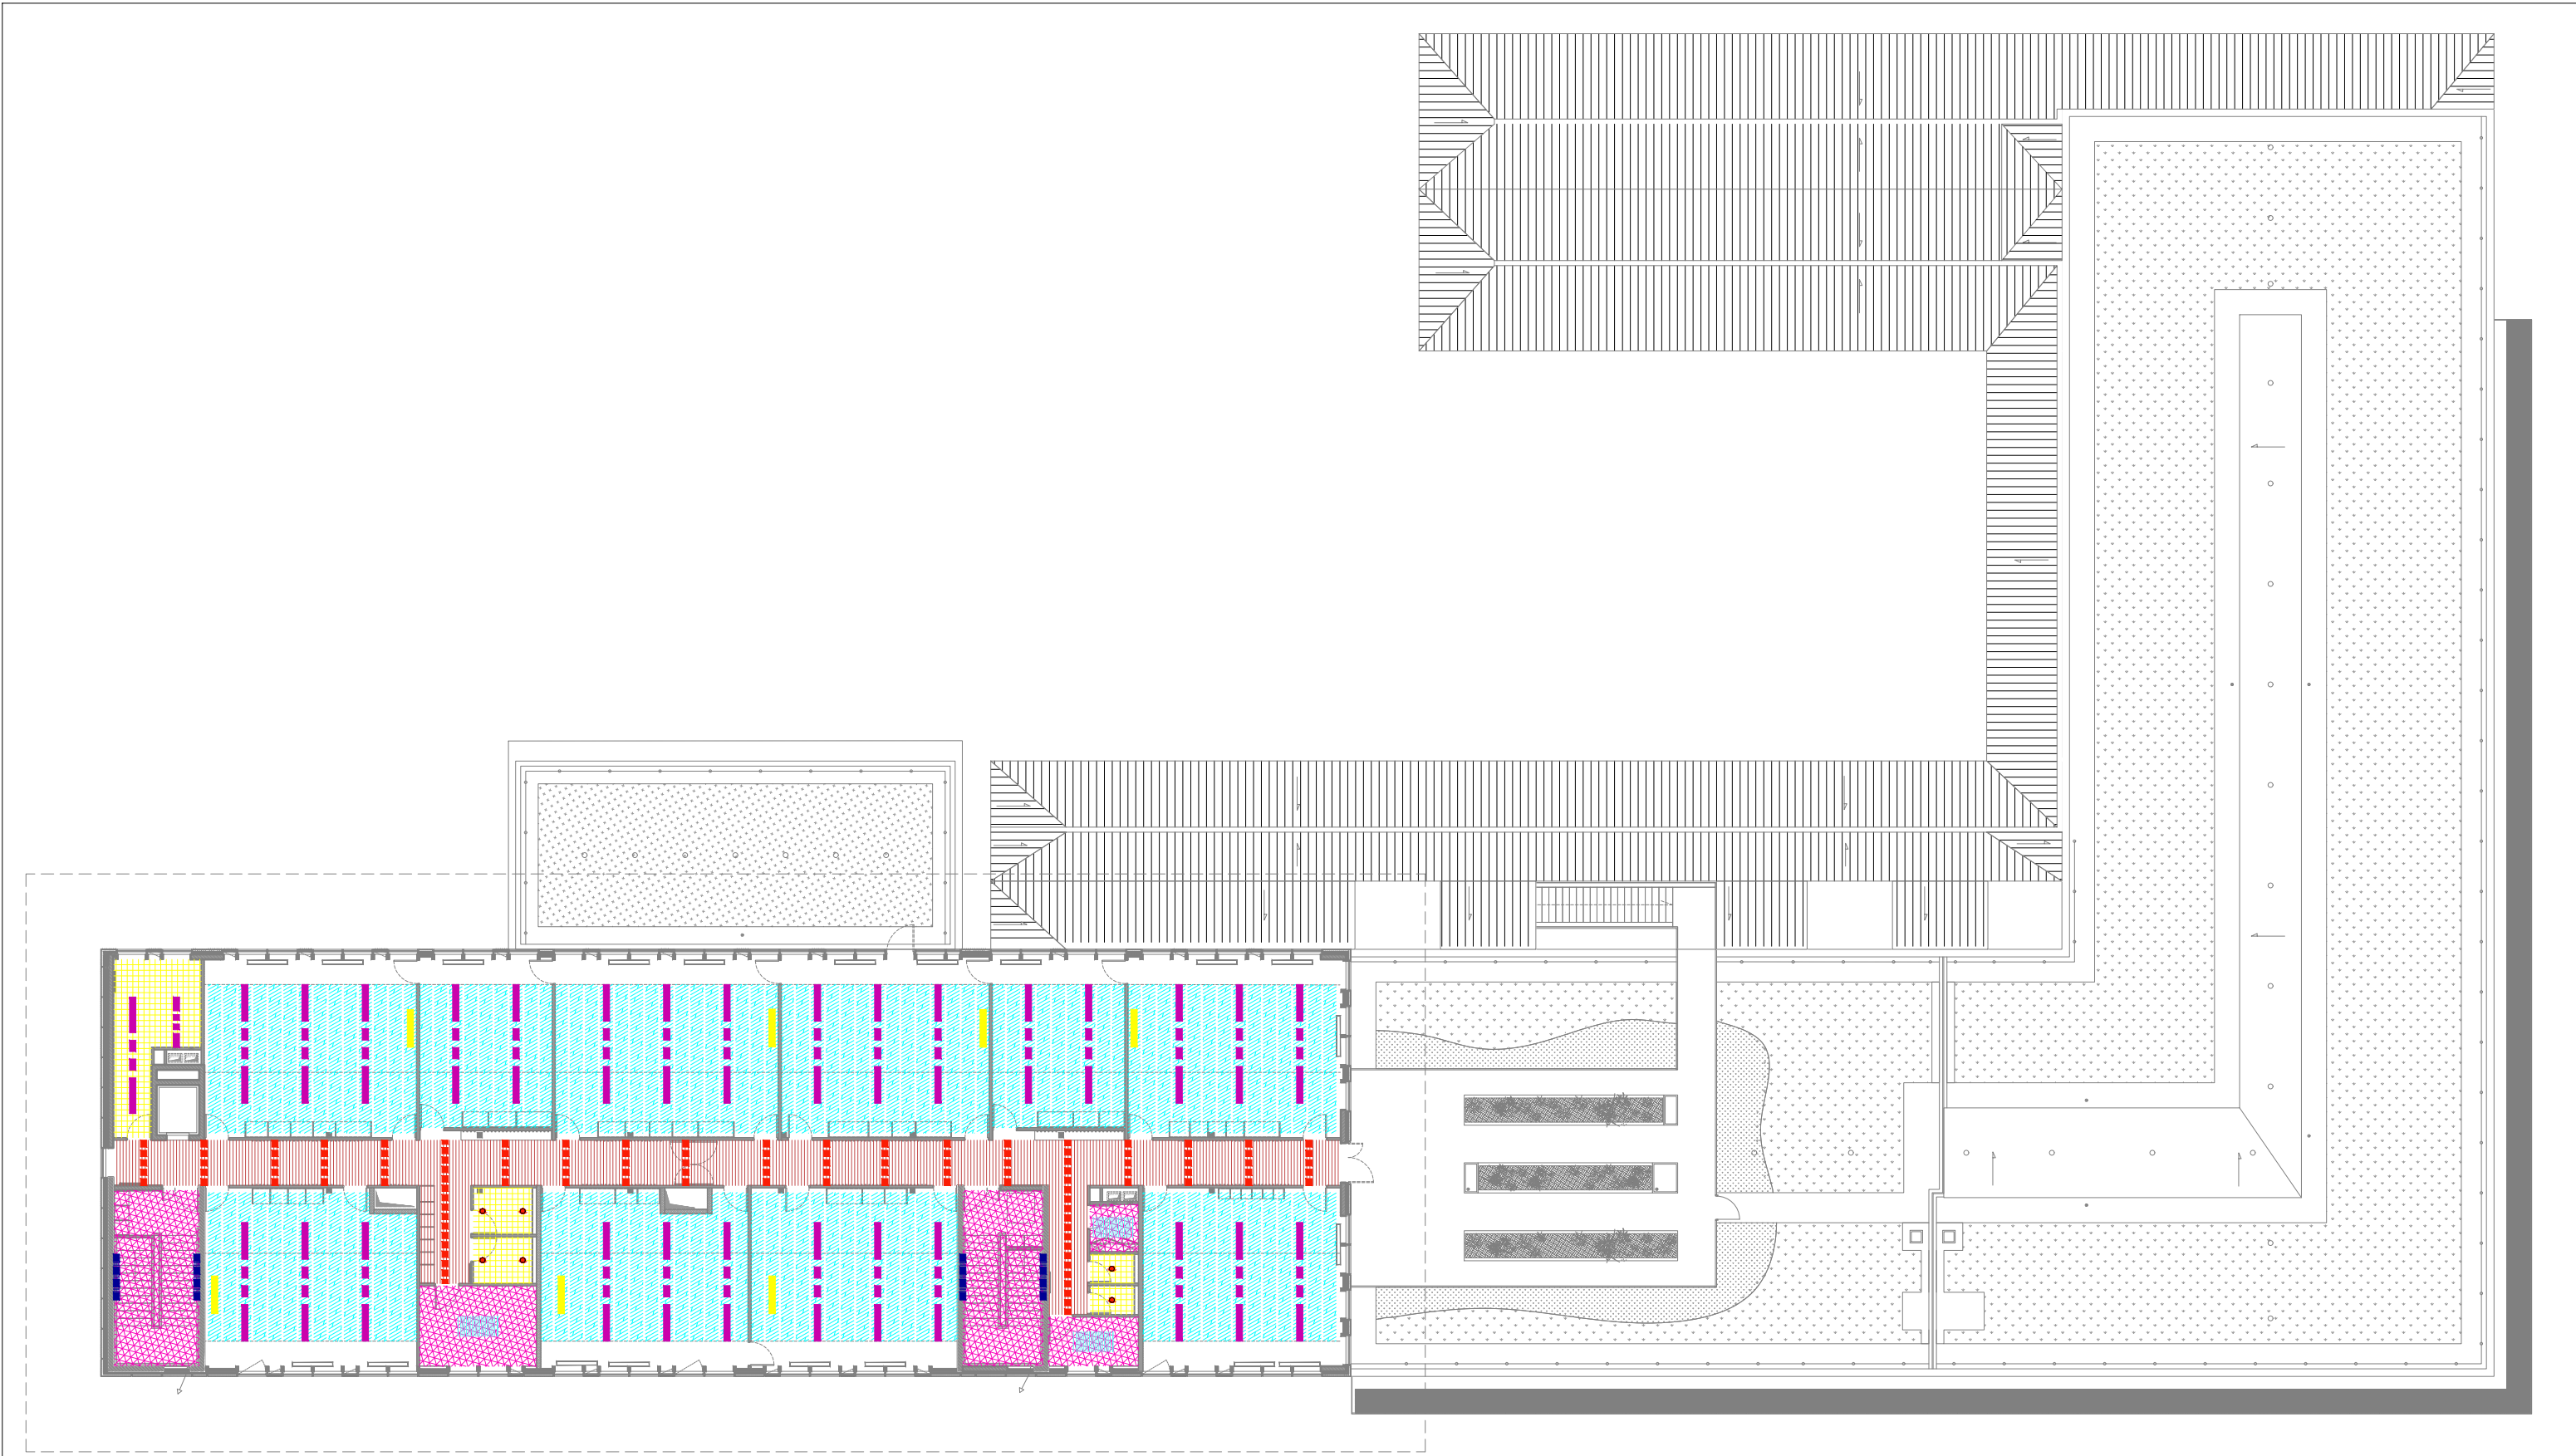


LEGENDE FAUX-PLAFONDS

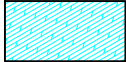


Plafond métallique




Plafond panneaux 120x60cm

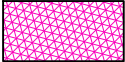


Plafond placo CF 1h ou 2h peint ou suivant localisation




Plafond Hygiène CF 1h

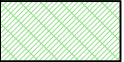


Peinture




Luminaires L1 Encastré en ligne




Luminaires L3 Ligne étanche




Luminaires L5 Projecteur LED 73W Gymnase




Luminaires L7 Tube en applique Escalier




Plafond type hygiène

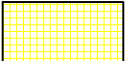


Plafond placo décoratif et acoustique peint

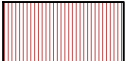


Base : plâtre acoustique Option: bois ajouré




Plâtre




Luminaires L0 Suspension en ligne

 


Luminaires L2 Suspension 24W




Luminaires L4 Spot encastré



Luminaires L6 Projecteur LED 142W Gymnase



Luminaires L8 Hublot en applique étanche

ARCHITECTES		BUREAU D'ETUDE STRUCTURE	BUREAU D'ETUDE FLUIDE	BUREAU D'ETUDE VRD	PAYSAGISTE	ECONOMISTE	ACOUSTICIEN	SSI	Eclairagiste	Construction d'un groupe scolaire et équipement sportif, à Saint-Cyr-sur-Loire				ECHELLE:	DOCUMENT:
 <b>marjan hessamfar &amp; joe vérons</b> 13 Rue Cancera 33 000 Bordeaux tél : 05 56 13 11 06		<b>Terrell Paris</b>	<b>Louis Choulet</b> 11 rue Gantière 63000 Clermont-Ferrand 04 73 28 60 50	<b>Via infrastructure</b> Caserne Niel 87 Quai Queyries 33 100 Bordeaux 05 64 10 01 65	<b>Bertrand Massé</b> 19 rue Renaudin 17300 Rochefort 05 46 84 96 65	<b>Techniques &amp; Chantiers</b> 72, bd de Strasbourg 49000 Angers 02 41 66 14 25	<b>Emacoustic</b> 6bis Rue Claude Taffanel 33 800 Bordeaux 05 56 85 96 89	<b>CSD Associés</b> 30 av. Hubert Dudebout 33150 Cenon 05 57 54 30 80	<b>Wonderfulight</b> 2 rue des trois conils BP27 33036 Bordeaux 05 46 84 96 65					<b>REPERAGE PLAFONDS R+1</b>	<b>DCE</b>
INDICE		DATE	MODIFICATIONS			ETABLI	VERIFIE	WISE							
		12-12-2017													