

1 - PLAN DE REPERAGE DES SOLS \_ REP-SOL :  
REP-SOL-01 : R-1  
REP-SOL-02 : RDC  
REP-SOL-03 : R+1

# GROUPE SCOLAIRE ET EQUIPEMENT SPORTIF SAINT-CYR-SUR-LOIRE (37)

MAÎTRISE D'OUVRAGE	Maîtrise d'ouvrage VILLE DE SAINT-CYR-SUR-LOIRE	Parc de la Perraudière BP139 37541 Saint-Cyr-sur-Loire tél: 02 47 42 80 52
BUREAU CONTROLE	BUREAU VERITAS	29 et 31 rue de la Milletière 37074 Tours Cedex tél: 02 47 71 13 10
BUREAU C.S.S.I.	CSD ASSOCIES	30, avenue Hubert Dubedout 33150 Cenon tél: 05 57 54 30 80
BUREAU O.P.C.	POLYTEC	ZAC de la Châtaigneraie, 1 rue Briaudière Bat C. 37510 Ballan-Miré tél : 02 47 80 06 42
COORDIN. S.P.S.	SOCOTEC	BP 40155 - 2 Allée du Petit Cher 37551 Saint Avertin Cedex tél : 02 47 70 40 23

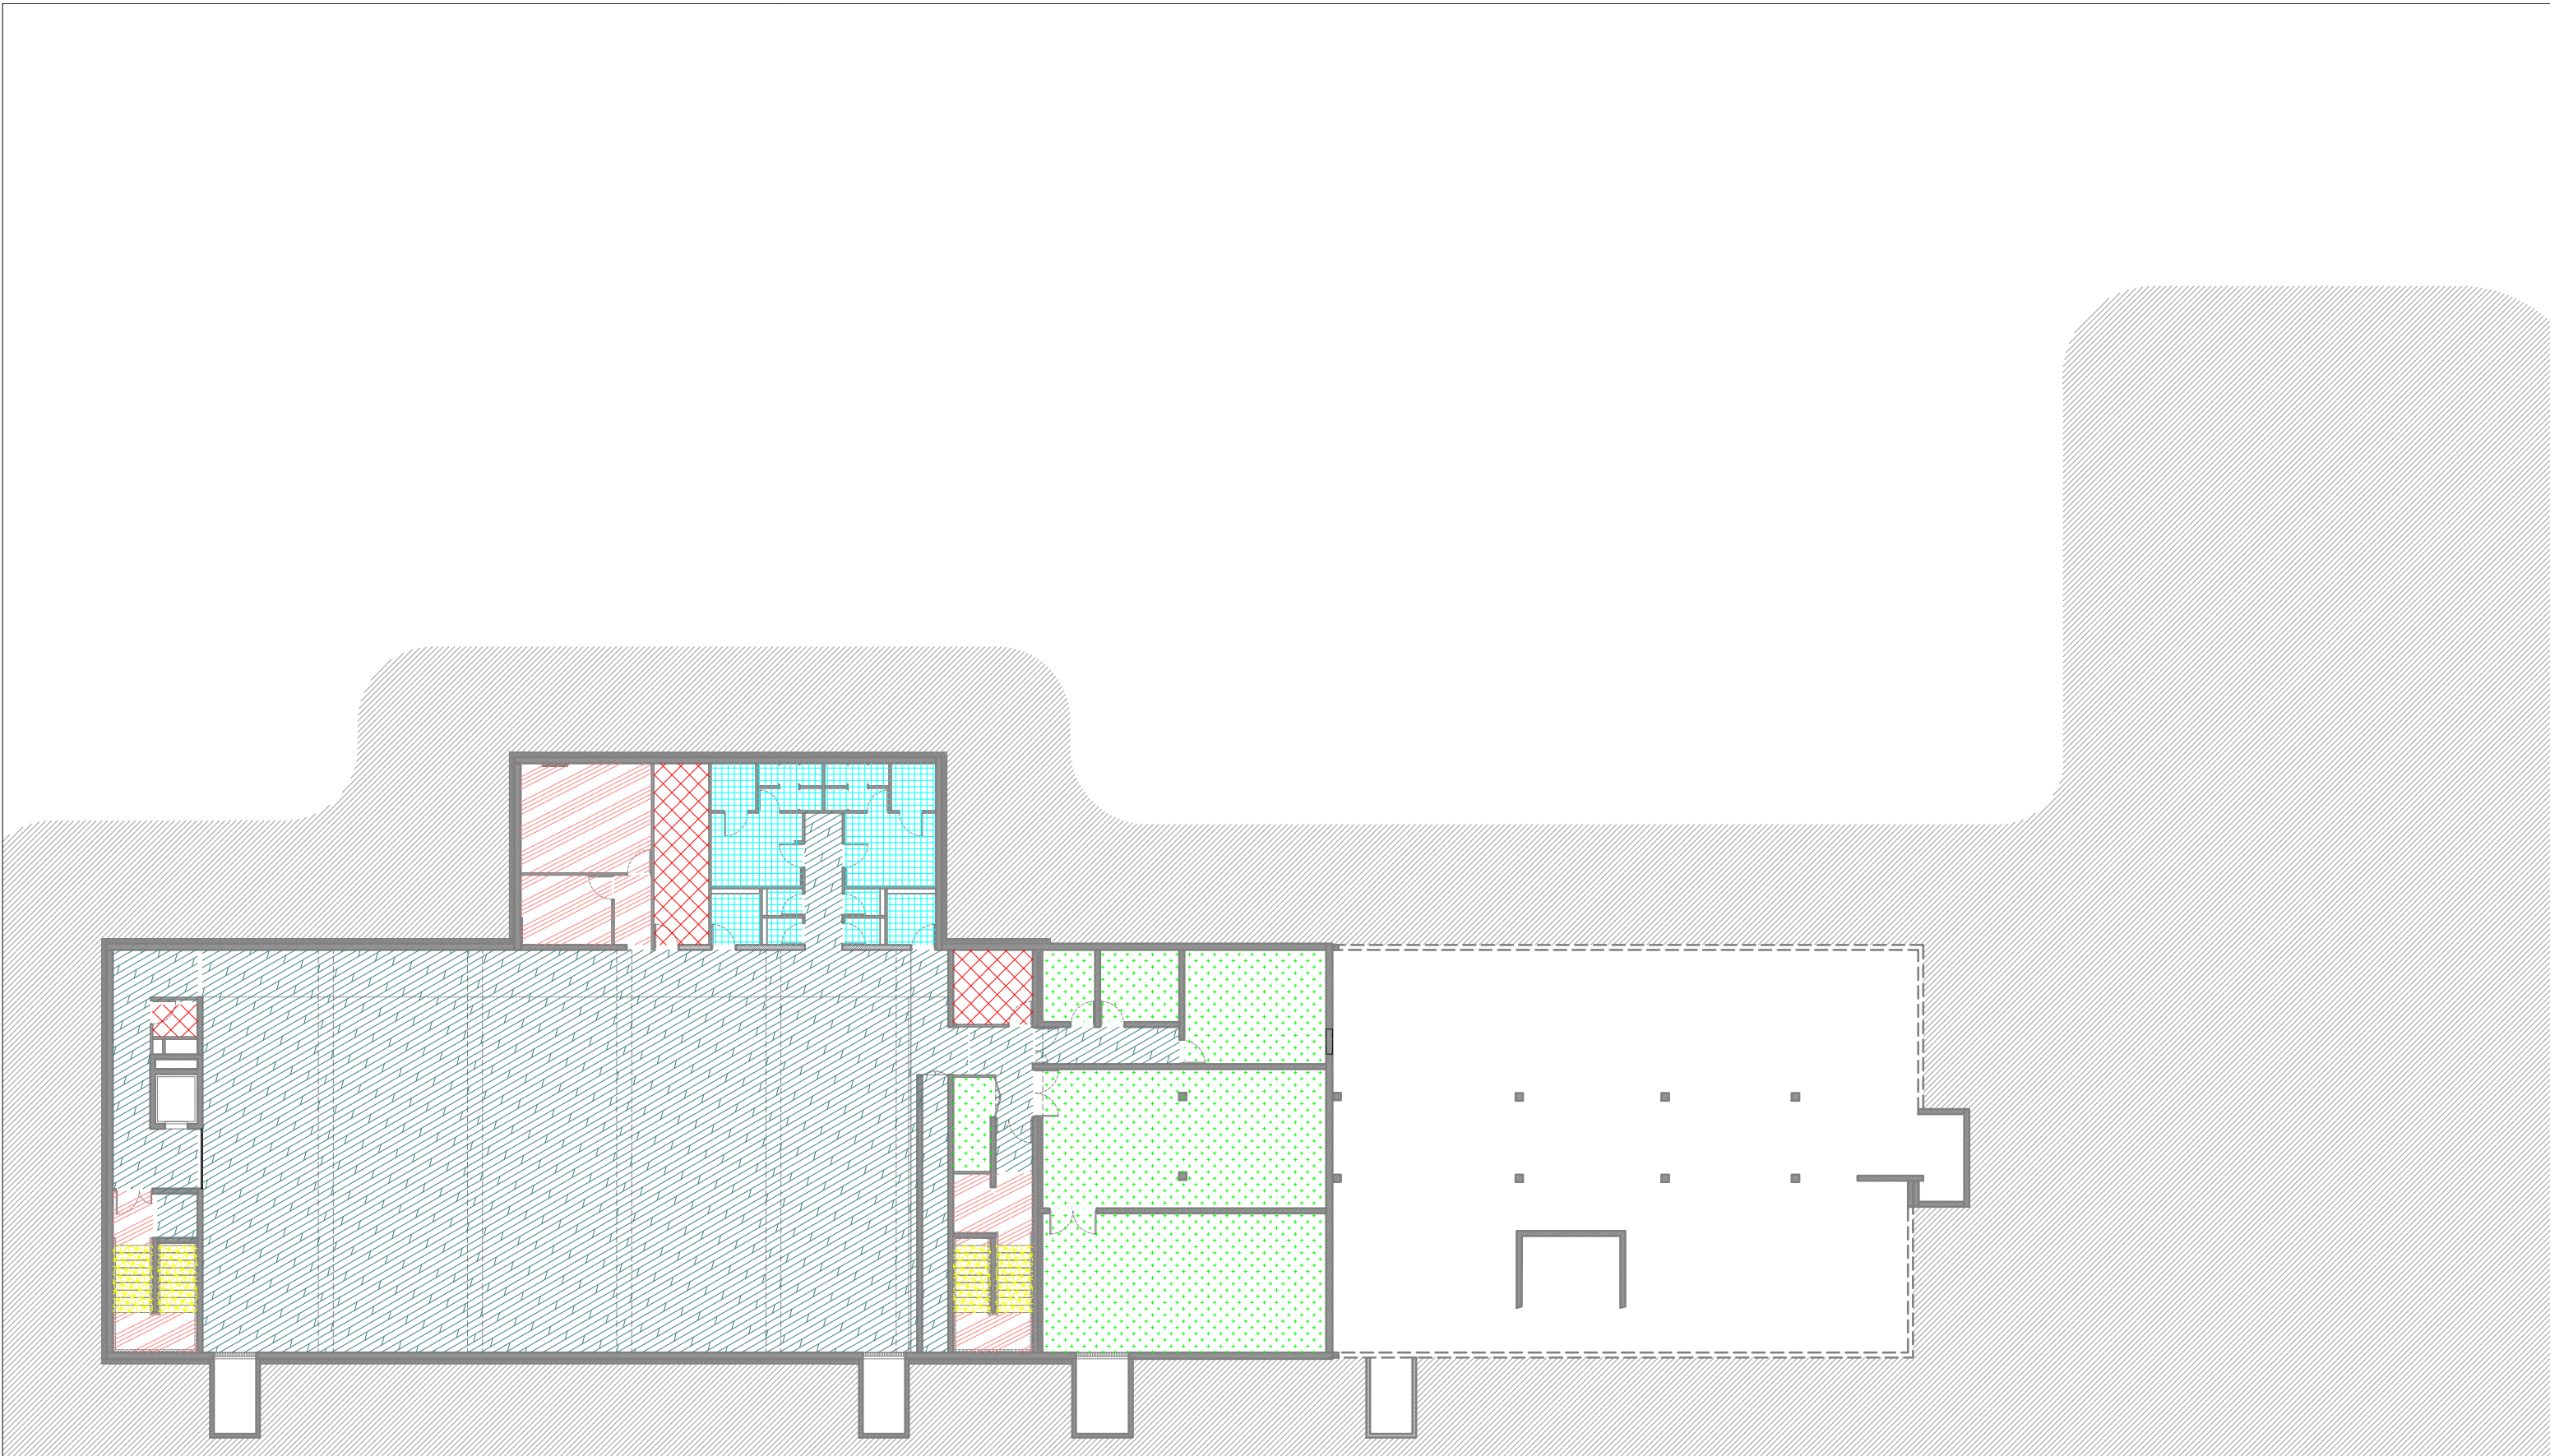
MAÎTRISE D'OEUVRE	Architecte mandataire Marjan Hessamfar & Joe Vérons Architectes associés	13 rue Cancera 33 000 BORDEAUX tél : 05 56 13 11 06 fax : 05 56 51 33 01 info@hessamfar-verons.fr
	Bureau d'étude structure TERRELL	11, rue Heinrich 92 100 Boulogne-Billancourt tel : 05 61 22 05 00
	Bureau d'étude fluides LOUIS CHOULET	11, rue Gantière 63 000 Clermont-Ferrand tel : 04 73 28 60 50
	Bureau d'étude VRD VIA INFRASTRUCTURE	Caserne Niel , 87 Quai de Queyries 33 100 Bordeaux tel : 05 64 10 01 65
	Paysagiste BERTRAND MASSE	19, rue Renaudin 17 300 Rochefort tel : 05 46 84 96 65
	Acousticien EMACOUSTIC	6bis Rue Claude Taffanel 33 800 Bordeaux tel : 05 56 85 96 89
	Economiste TECHNIQUES & CHANTIERS	72, boulevard de Strasbourg 49 000 Angers tel : 02 41 66 14 25

## PLANS DE REPERAGE DES SOLS

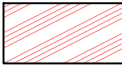
INDICE	DATE	MODIFICATIONS				ÉTABLI PAR	VÉRIFIÉ PAR	VISÉ PAR
A	12-12-2017							
ECHELLE		N° AFFAIRE	CODE EMETTEUR	CODE LOT	REFERENCE DOCUMENT	INDICE	N° FOLIO	N° DOCUMENT
			MHJV					REP-SOL



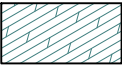
DCE



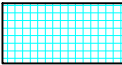
LEGENDE SOLS



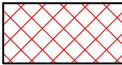
Type 1 Sol collé PVC  
19 dB



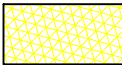
Type 3 Sol sportif  
Type Sport Evolution Tarkett



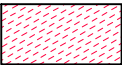
Carrelage Type 1  
Grés cérame 5x5cm



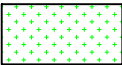
Carrelage Type 3  
Grés cérame 30x30cm




Type 2 Sol collé PVC  
Escalier




Type 4 Sol collé PVC  
Calandre



Peinture de Sol (option)

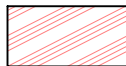


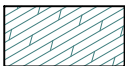
Carrelage Type 2  
Anti-dérapant 20x20cm

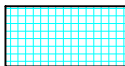
ARCHITECTES		BUREAU D'ETUDE STRUCTURE	BUREAU D'ETUDE FLUIDE	BUREAU D'ETUDE VRD	PAYSAGISTE	ECONOMISTE	ACOUSTICIEN	SSI	Eclairagiste	Construction d'un groupe scolaire et équipement sportif, à Saint-Cyr-sur-Loire					ECHELLE:	DOCUMENT:
	marjan hessamfar & joe vérons 13 Rue Cancera 33 000 Bordeaux tél : 05 56 13 11 06	Terrell Paris	Louis Choulet 11 rue Gantière 63000 Clermont-Ferrand 04 73 28 60 50	Via infrastructure Caserne Niel 87 Quai Queyries 33 100 Bordeaux 05 64 10 01 65	Bertrand Massé 19 rue Renaudin 17300 Rochefort 05 46 84 96 65	Techniques & Chantiers 72, bd de Strasbourg 49000 Angers 02 41 66 14 25	Emacoustic 6bis Rue Claude Taffanel 33 800 Bordeaux 05 56 85 96 89	CSD Associés 30 av. Hubert Dudebout 33150 Cenon 05 57 54 30 80	Wonderfulight 2 rue des trois conils BP27 33036 Bordeaux 05 46 84 96 65	MODIFICATIONS					REPERAGE SOLS R-1	DCE
										INDICE	DATE	ETABLI	VERIFIE	WISE		
											12-12-2017					

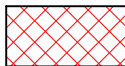


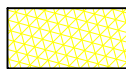
LEGENDE SOLS


Type 1 Sol collé PVC  
19 dB

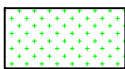
Type 3 Sol sportif  
Type Sport Evolution Tarkett


Carrelage Type 1  
Grés cérame 5x5cm

Carrelage Type 3  
Grés cérame 30x30cm

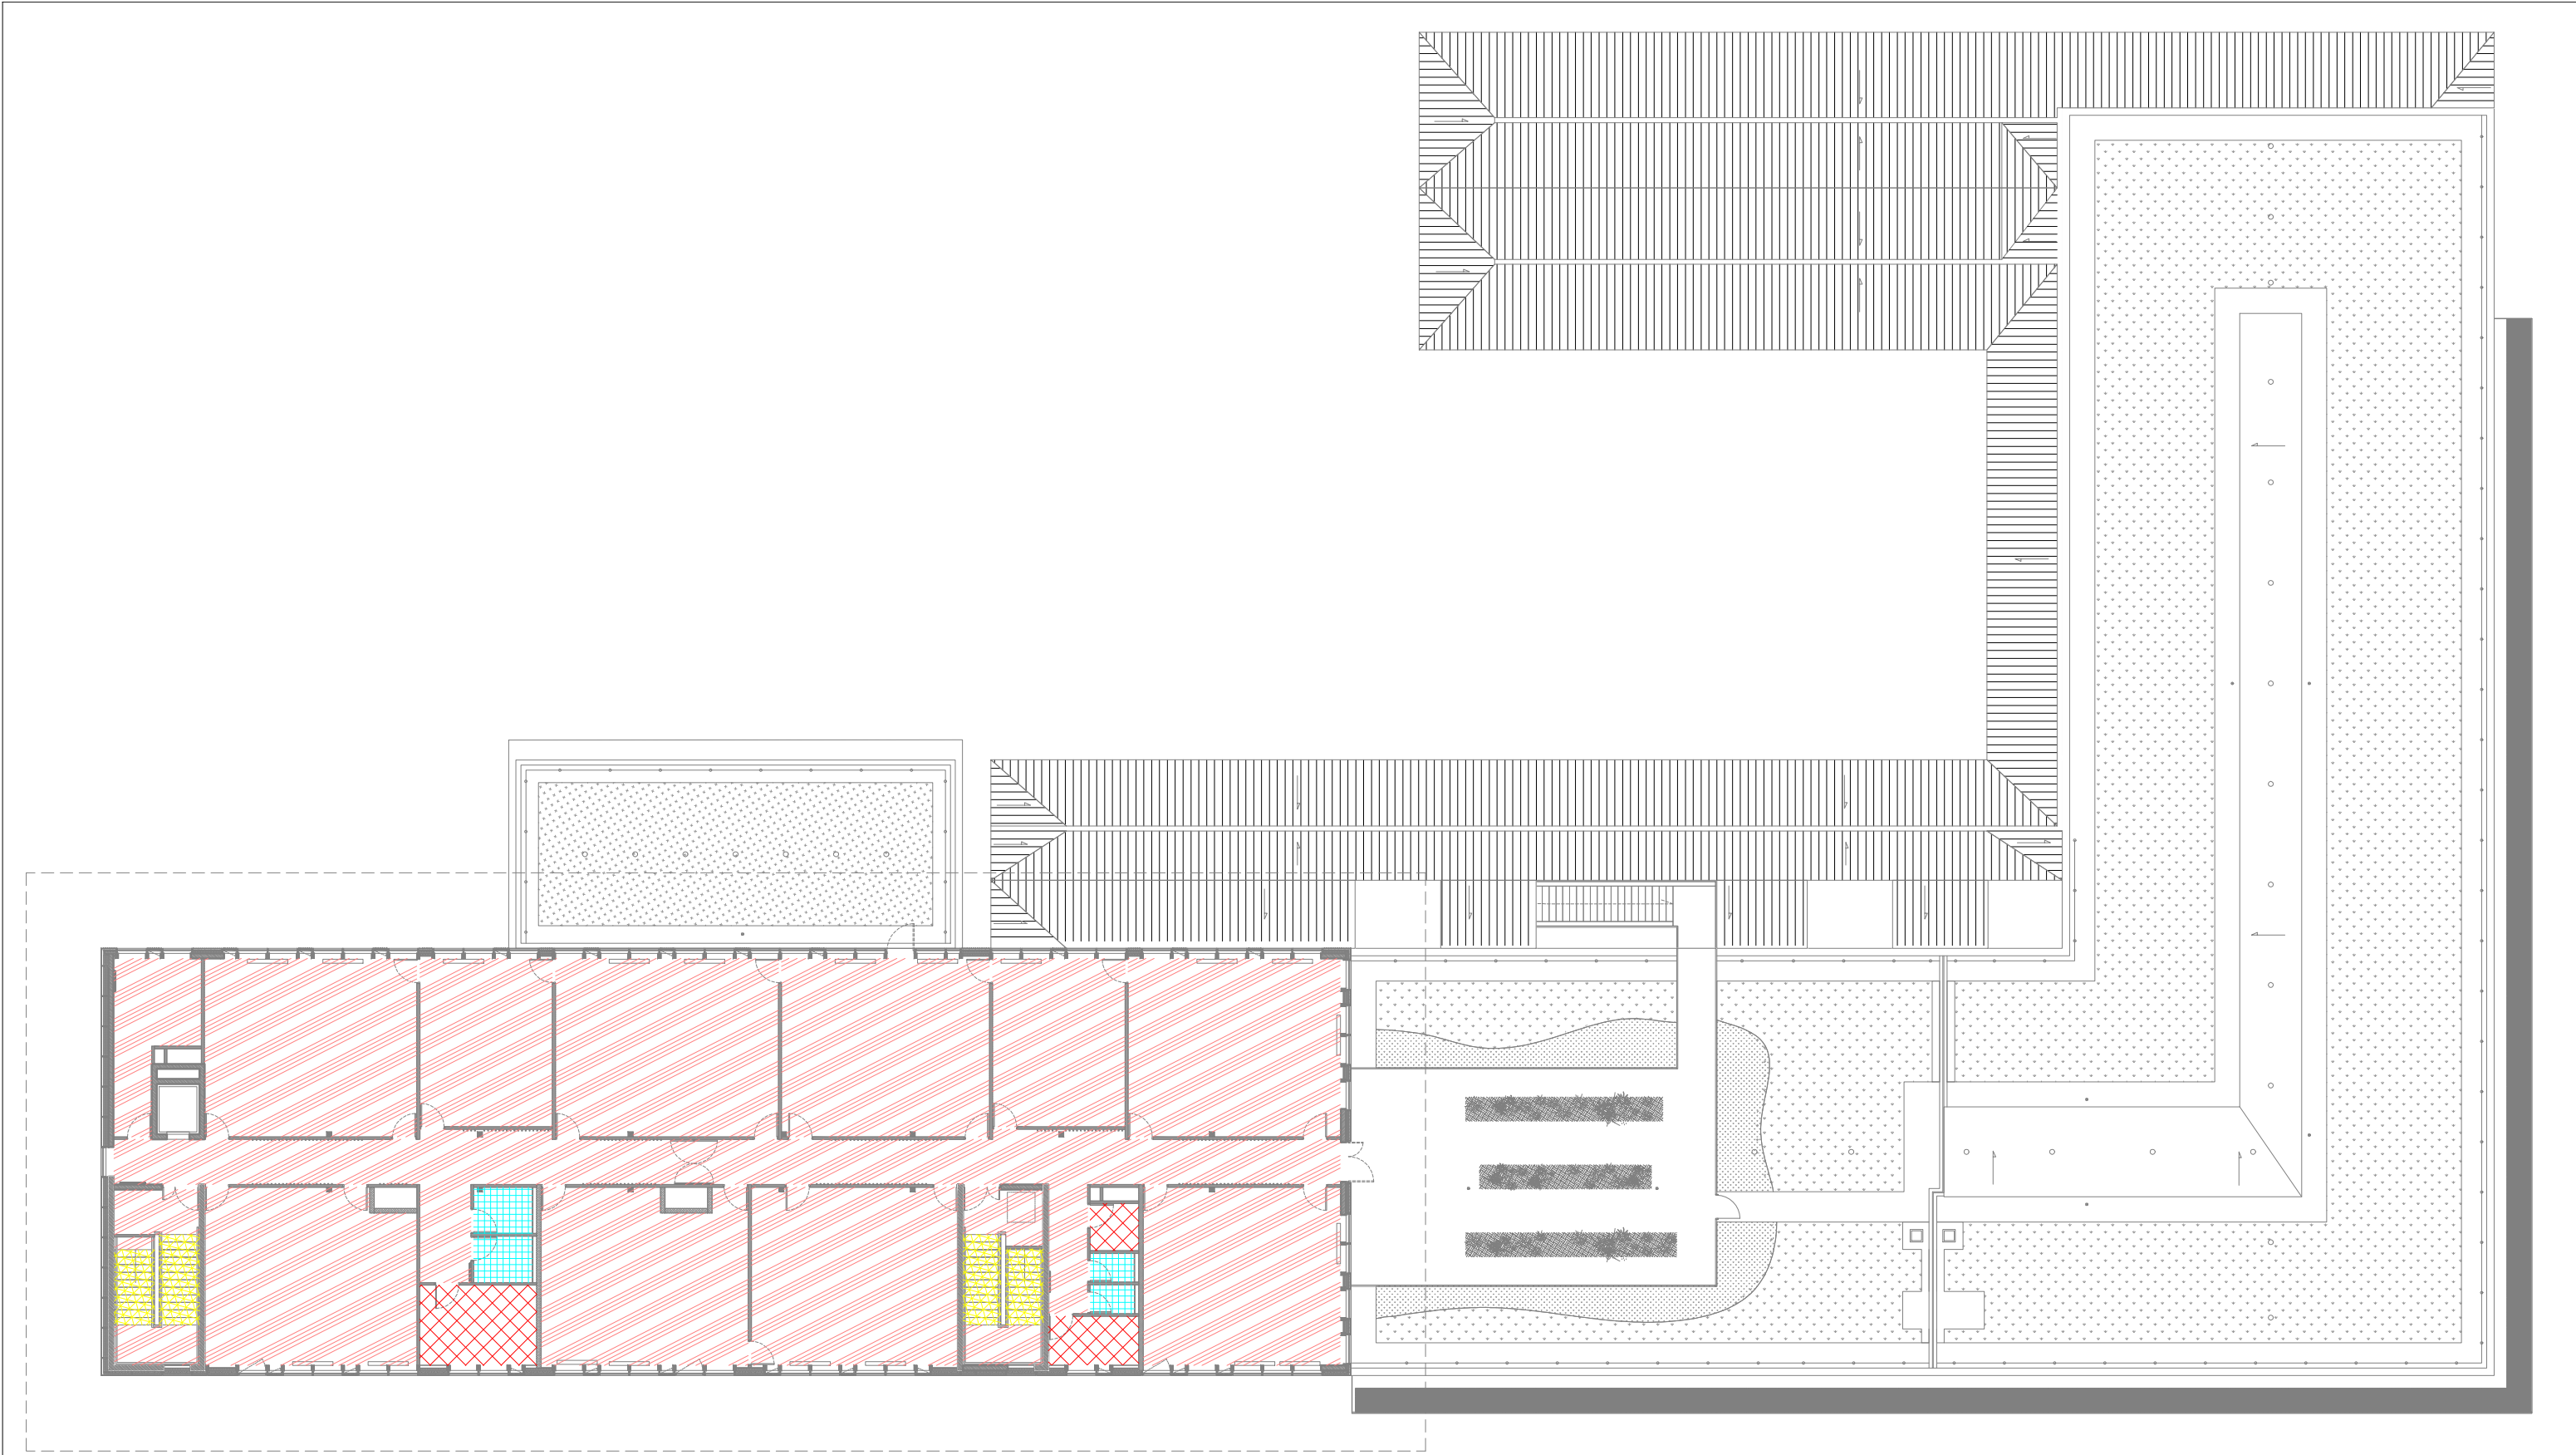
Type 2 Sol collé PVC  
Escalier

Type 4 Sol collé PVC  
Calandre

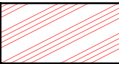
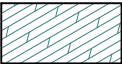
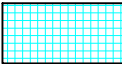
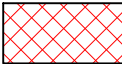
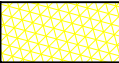

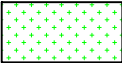
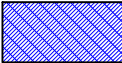
Peinture de Sol (option)


Carrelage Type 2  
Anti-dérapant 20x20cm

ARCHITECTES <b>marjan hessamfar &amp; joe vérons</b> 13 Rue Cancera 33 000 Bordeaux tél : 05 56 13 11 06		BUREAU D'ETUDE STRUCTURE <b>Terrell Paris</b>	BUREAU D'ETUDE FLUIDE <b>Louis Choulet</b> 11 rue Gantière 63000 Clermont-Ferrand 04 73 28 60 50	BUREAU D'ETUDE VRD <b>Via infrastructure</b> Caserne Niel 87 Quai Queyries 33 100 Bordeaux 05 64 10 01 65	PAYSAGISTE <b>Bertrand Massé</b> 19 rue Renaudin 17300 Rochefort 05 46 84 96 65	ECONOMISTE <b>Techniques &amp; Chantiers</b> 72, bd de Strasbourg 49000 Angers 02 41 66 14 25	ACOUSTICIEN <b>Emacoustic</b> 6bis Rue Claude Taffanel 33 800 Bordeaux 05 56 85 96 89	SSI <b>CSD Associés</b> 30 av. Hubert Dudebout 33150 Cenon 05 57 54 30 80	Eclairagiste <b>Wonderfulight</b> 2 rue des trois conils BP27 33036 Bordeaux 05 46 84 96 65	Construction d'un groupe scolaire et équipement sportif, à Saint-Cyr-sur-Loire						ECHELLE:	DOCUMENT:
										INDICE	DATE	MODIFICATIONS	ETABLI	VERIFIE	WISE	REPERAGE SOLS RDC	DCE
											12-12-2017						



LEGENDE SOLS

-  Type 1 Sol collé PVC  
19 dB
-  Type 3 Sol sportif  
Type Sport Evolution Tarkett
-  Carrelage Type 1  
Grés cérame 5x5cm
-  Carrelage Type 3  
Grés cérame 30x30cm
-  Type 2 Sol collé PVC  
Escalier
-  Type 4 Sol collé PVC  
Calandre
-  Peinture de Sol (option)
-  Carrelage Type 2  
Anti-dérapant 20x20cm

ARCHITECTES		BUREAU D'ETUDE STRUCTURE	BUREAU D'ETUDE FLUIDE	BUREAU D'ETUDE VRD	PAYSAGISTE	ECONOMISTE	ACOUSTICIEN	SSI	Eclairagiste	Construction d'un groupe scolaire et équipement sportif, à Saint-Cyr-sur-Loire					ECHELLE:	DOCUMENT:				
	marjan hessamfar & joe vérons 13 Rue Cancera 33 000 Bordeaux tél : 05 56 13 11 06	Terrell Paris	Louis Choulet 11 rue Gantière 63000 Clermont-Ferrand 04 73 28 60 50	Via infrastructure Caserne Niel 87 Quai Queyries 33 100 Bordeaux 05 64 10 01 65	Bertrand Massé 19 rue Renaudin 17300 Rochefort 05 46 84 96 65	Techniques & Chantiers 72, bd de Strasbourg 49000 Angers 02 41 66 14 25	Emacoustic 6bis Rue Claude Taffanel 33 800 Bordeaux 05 56 85 96 89	CSD Associés 30 av. Hubert Dudebout 33150 Cenon 05 57 54 30 80	Wonderfulight 2 rue des trois conils BP27 33036 Bordeaux 05 46 84 96 65	INDICE		DATE		MODIFICATIONS		ETABLI	VERIFIE	WISE	REPERAGE SOLS R+1	DCE
												12-12-2017								