



COUPE AA

Echelle : 1/50

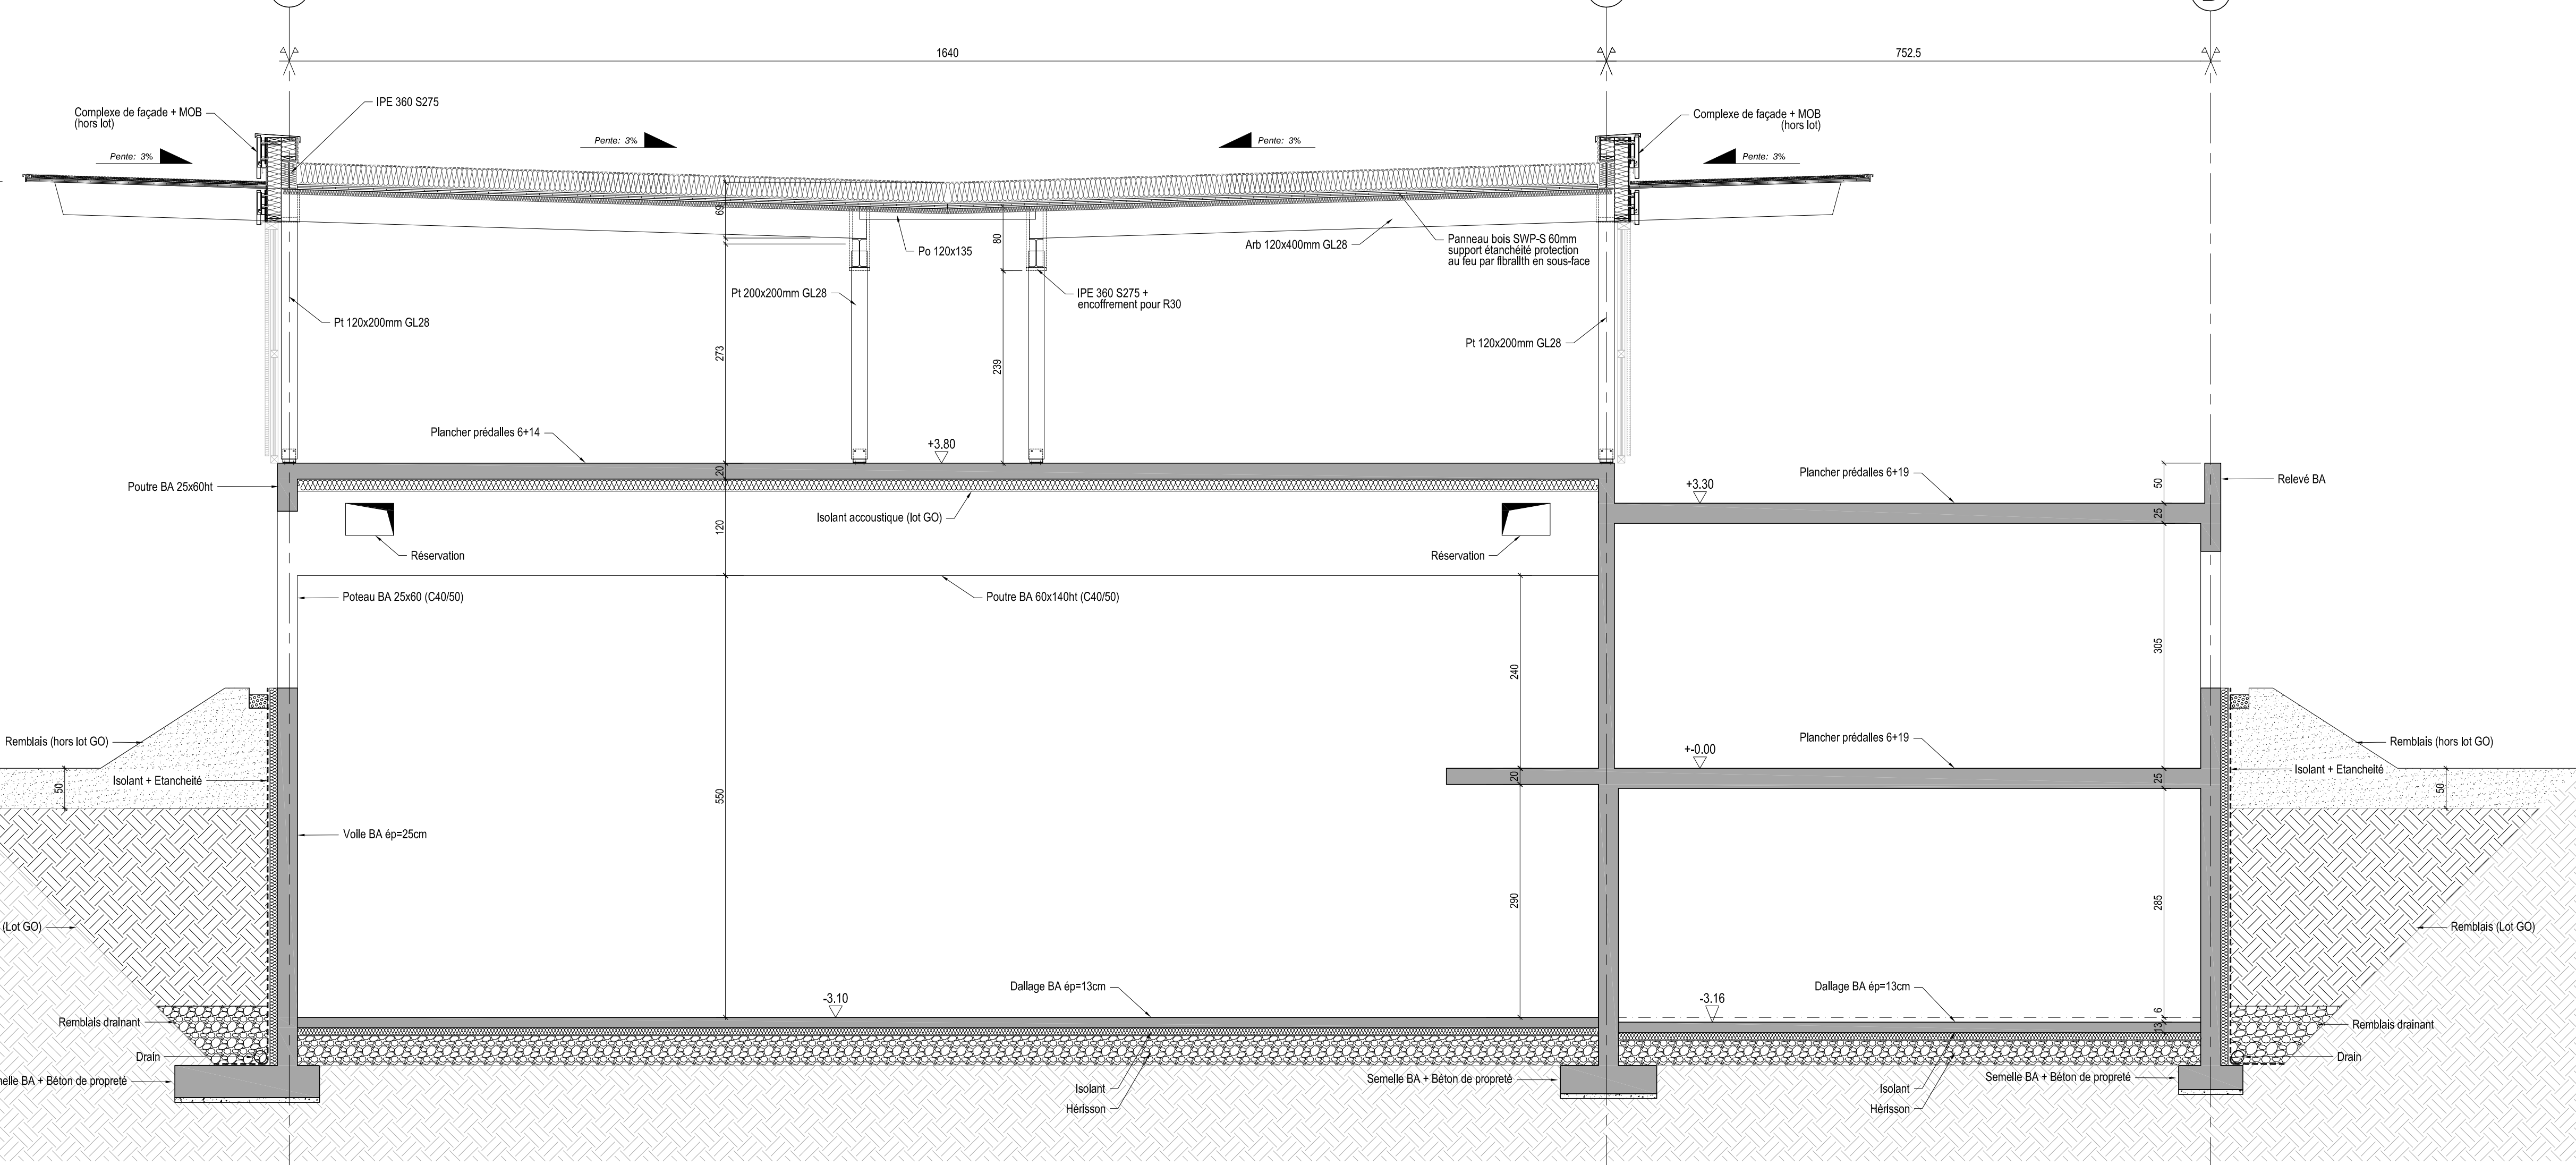


COUPE BB

Echelle : 1/50

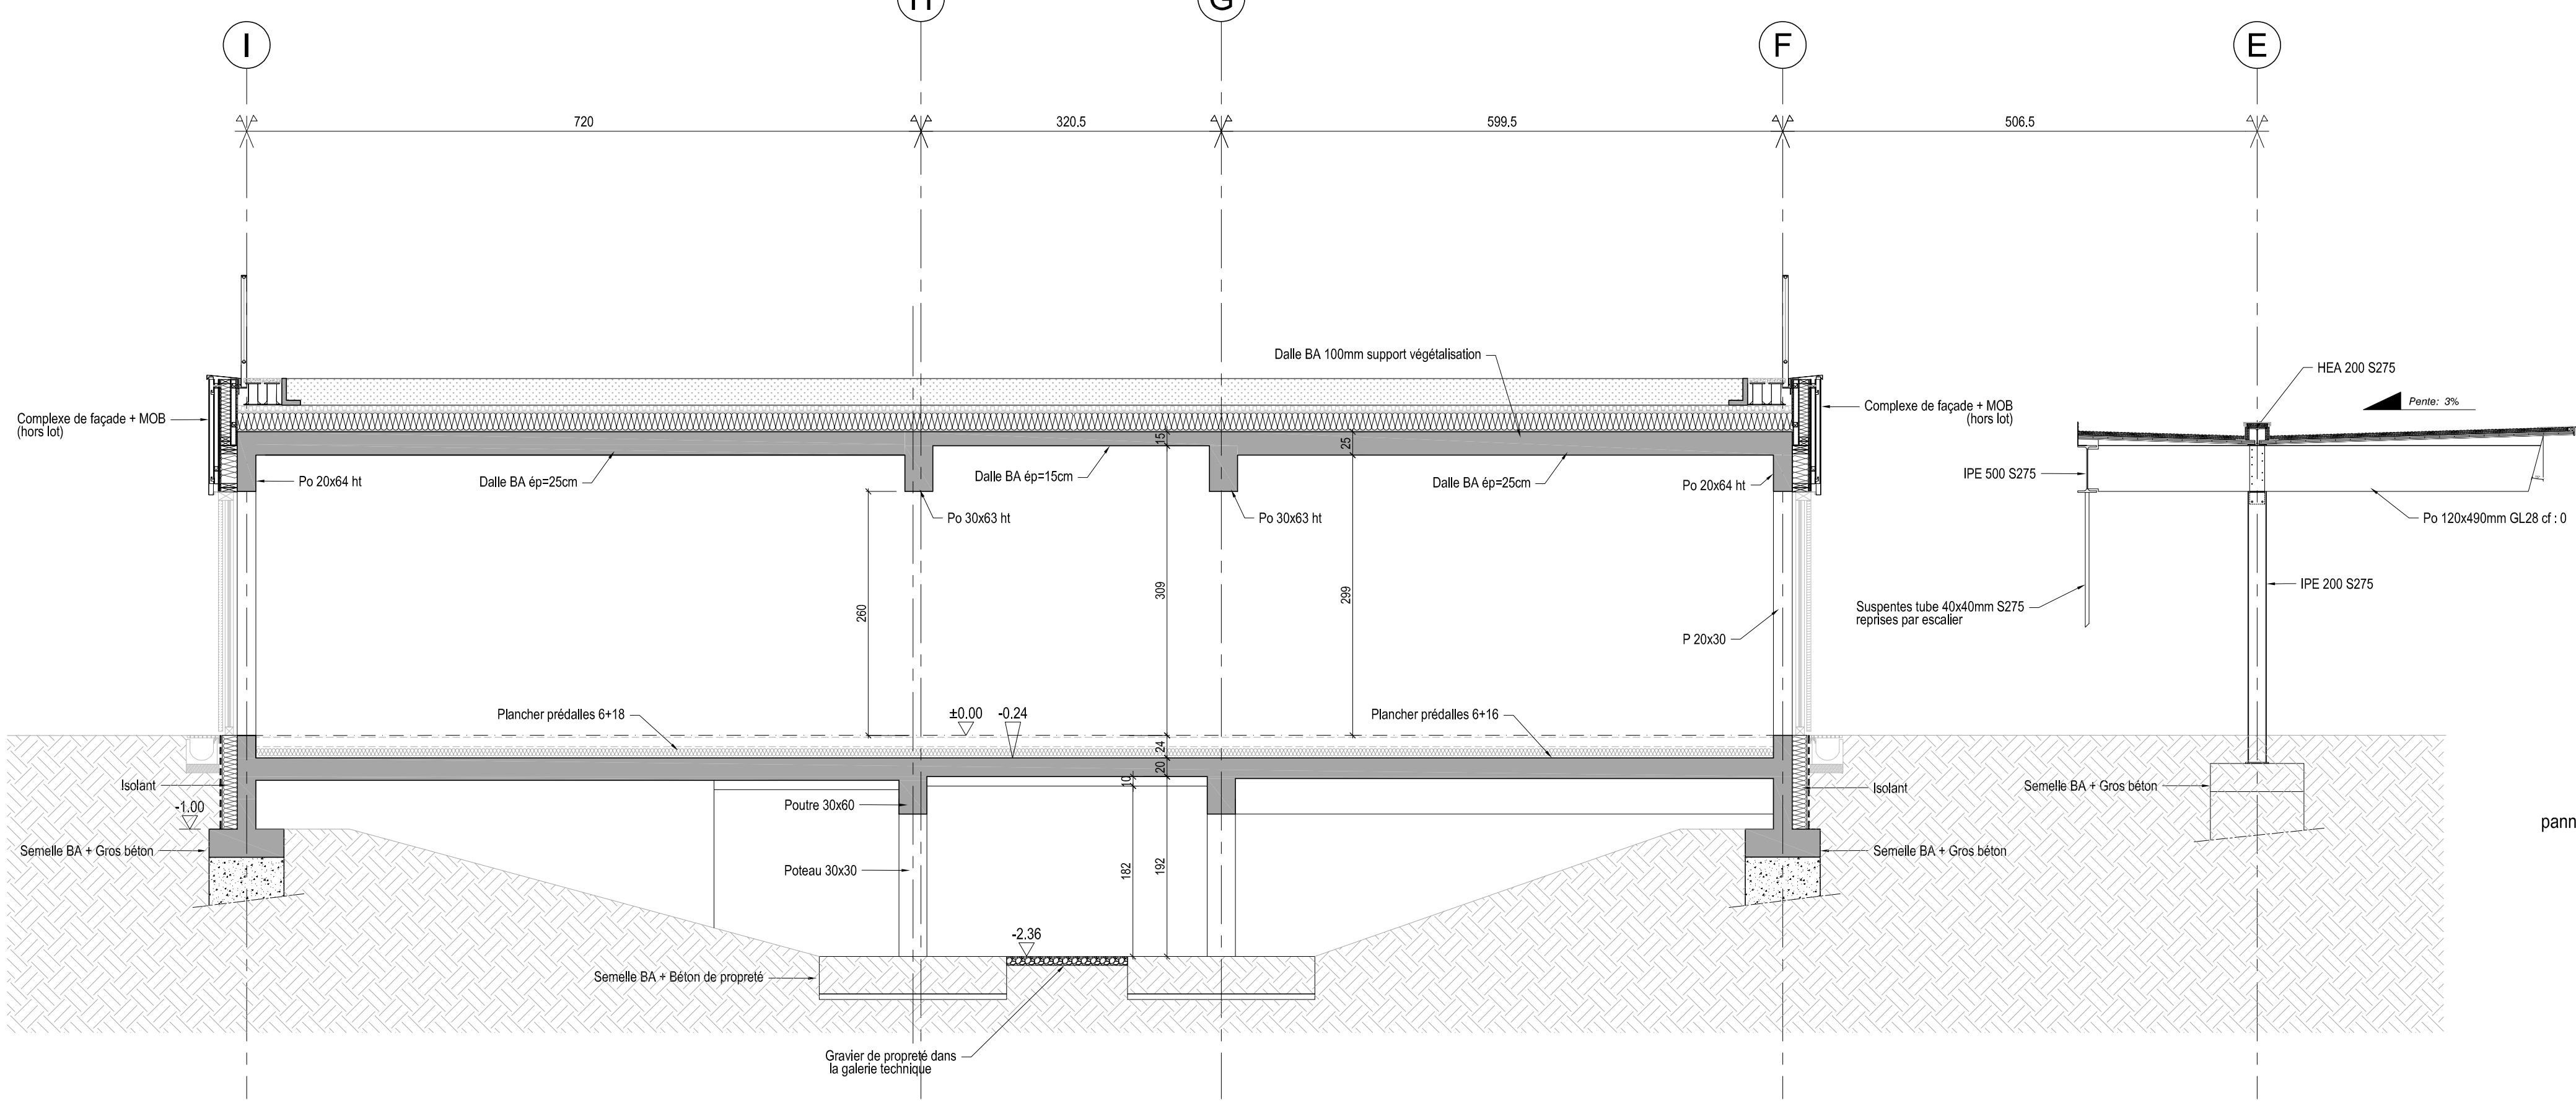


COUPE CC

Echelle : 1/50

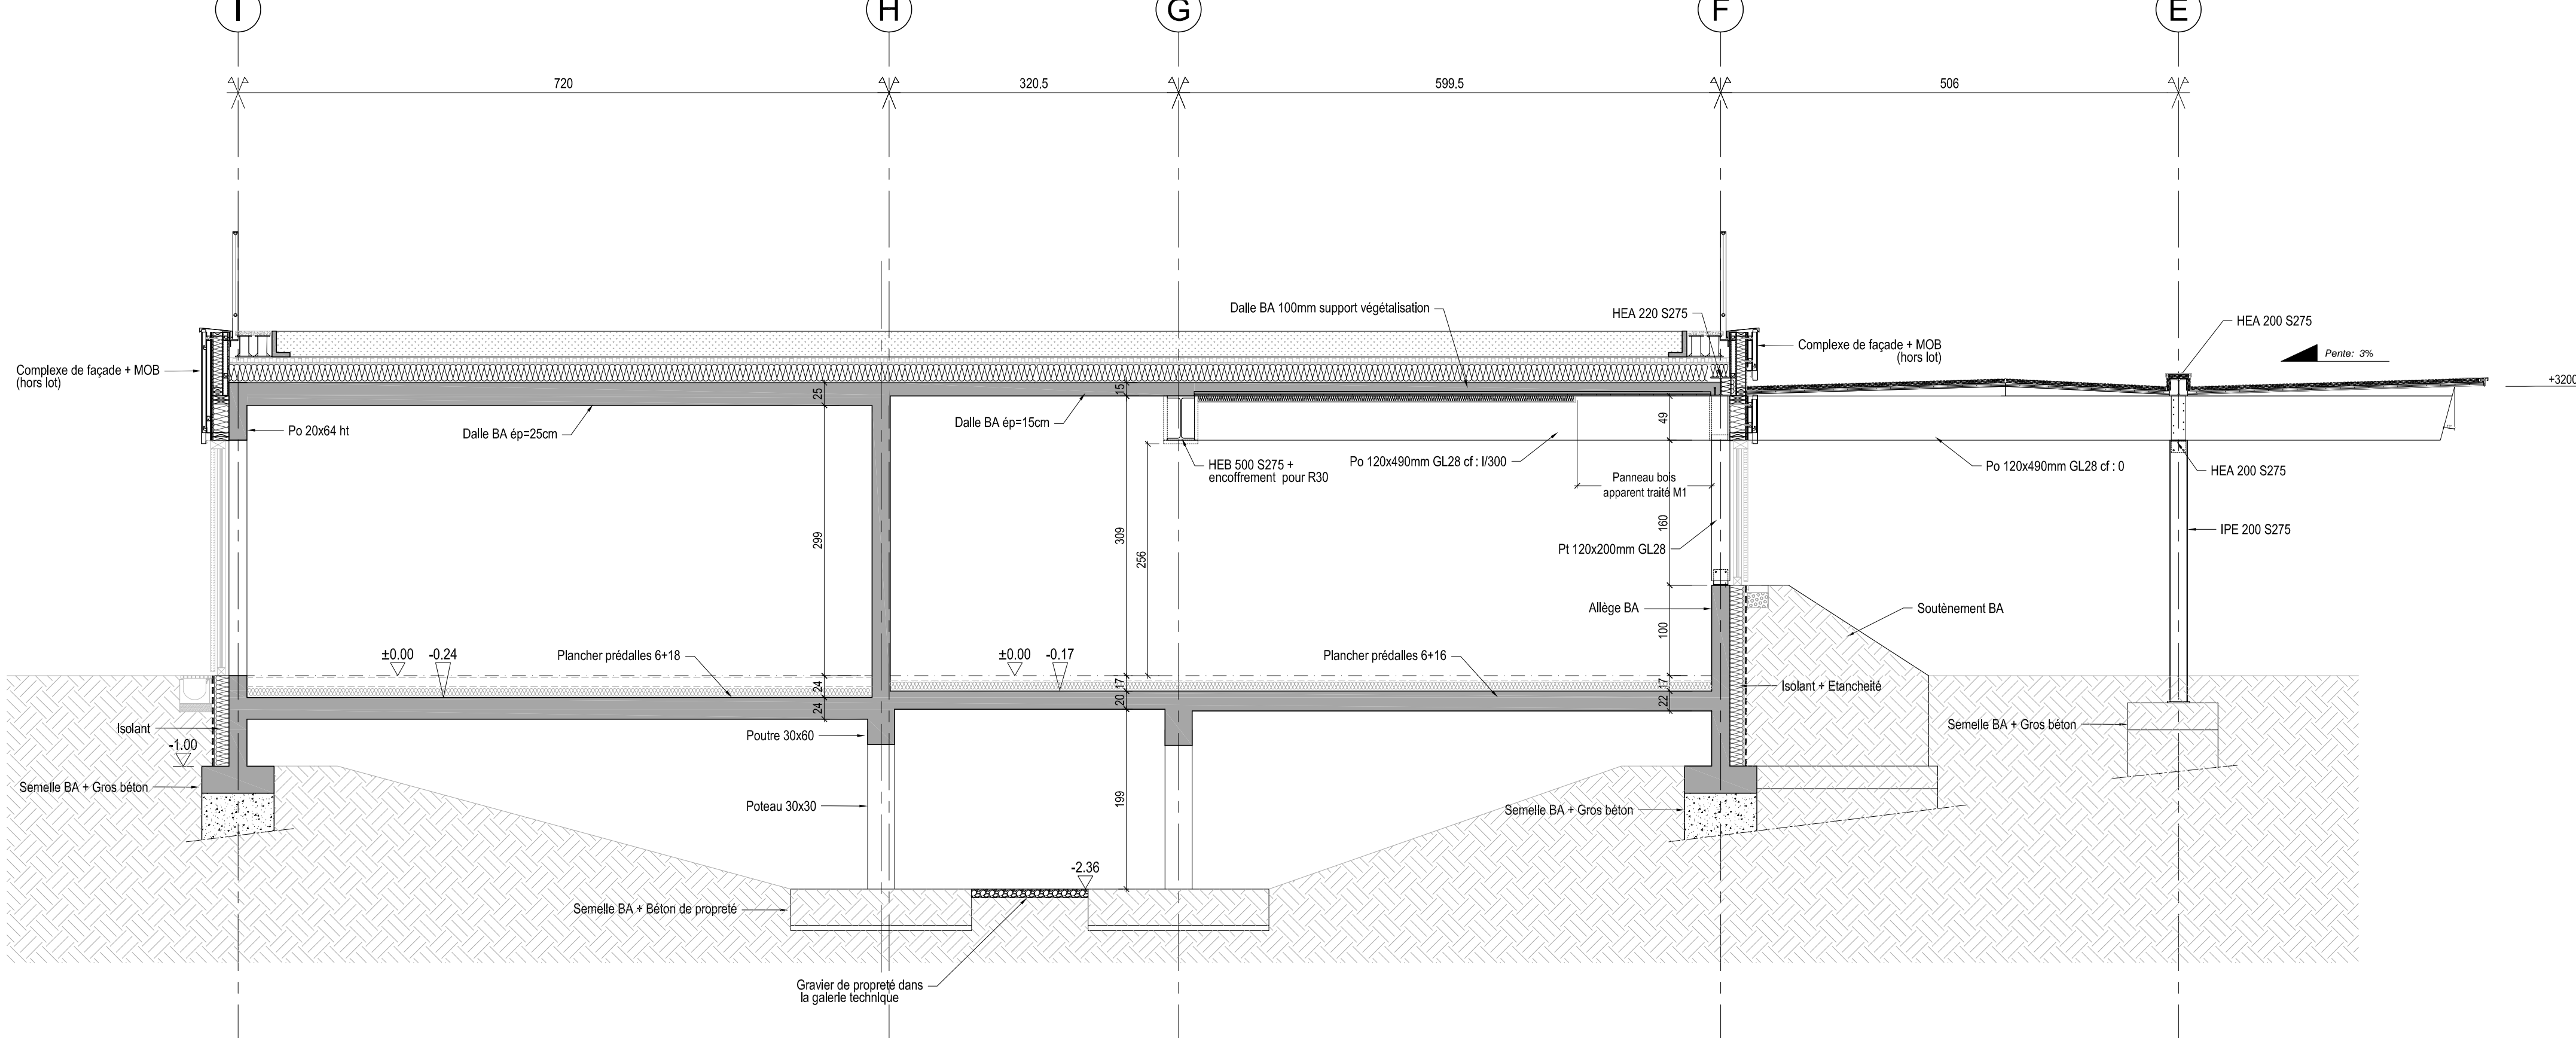


COUPE DD

Echelle : 1/50

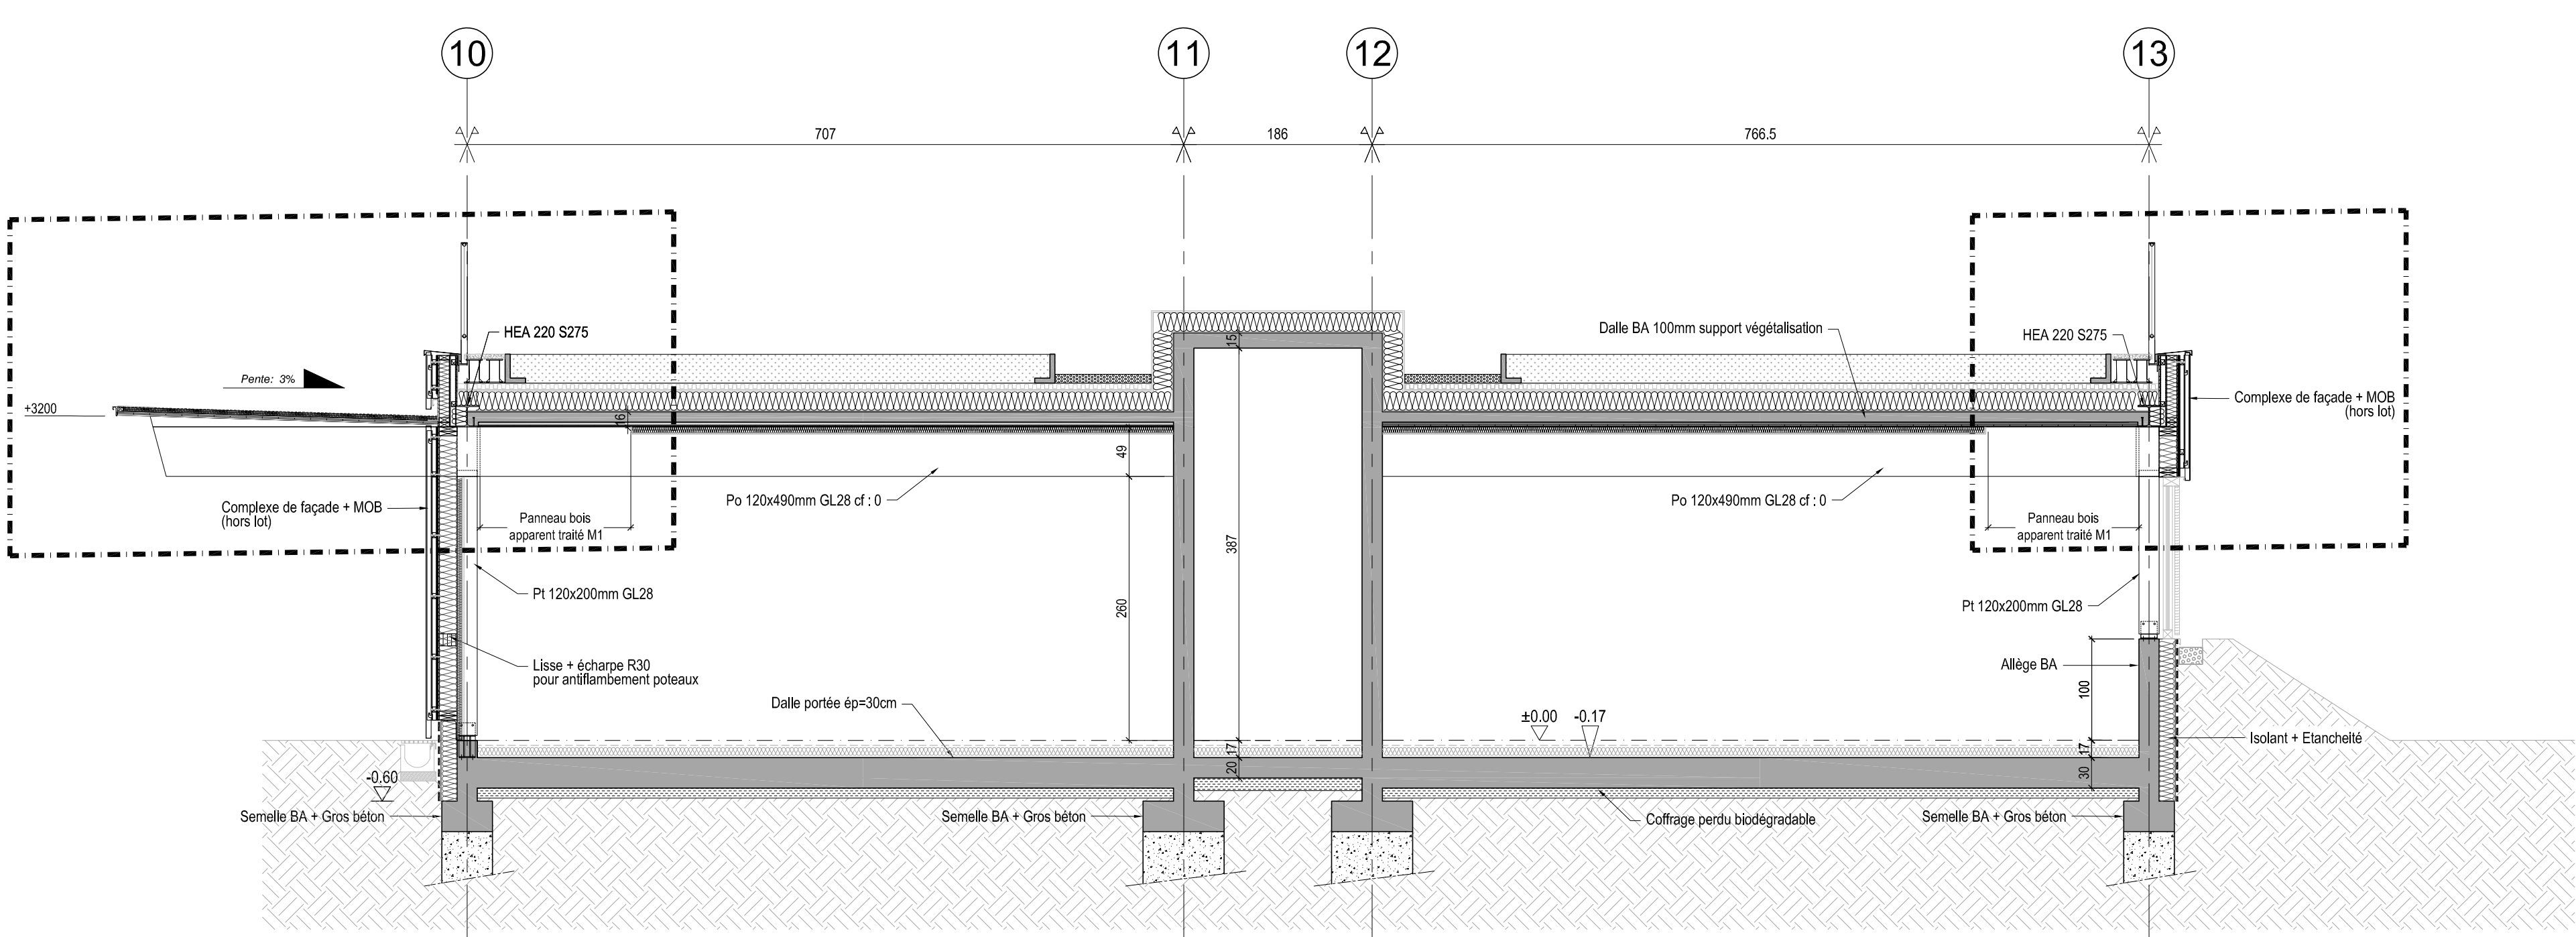


COUPE EE

Echelle : 1/50

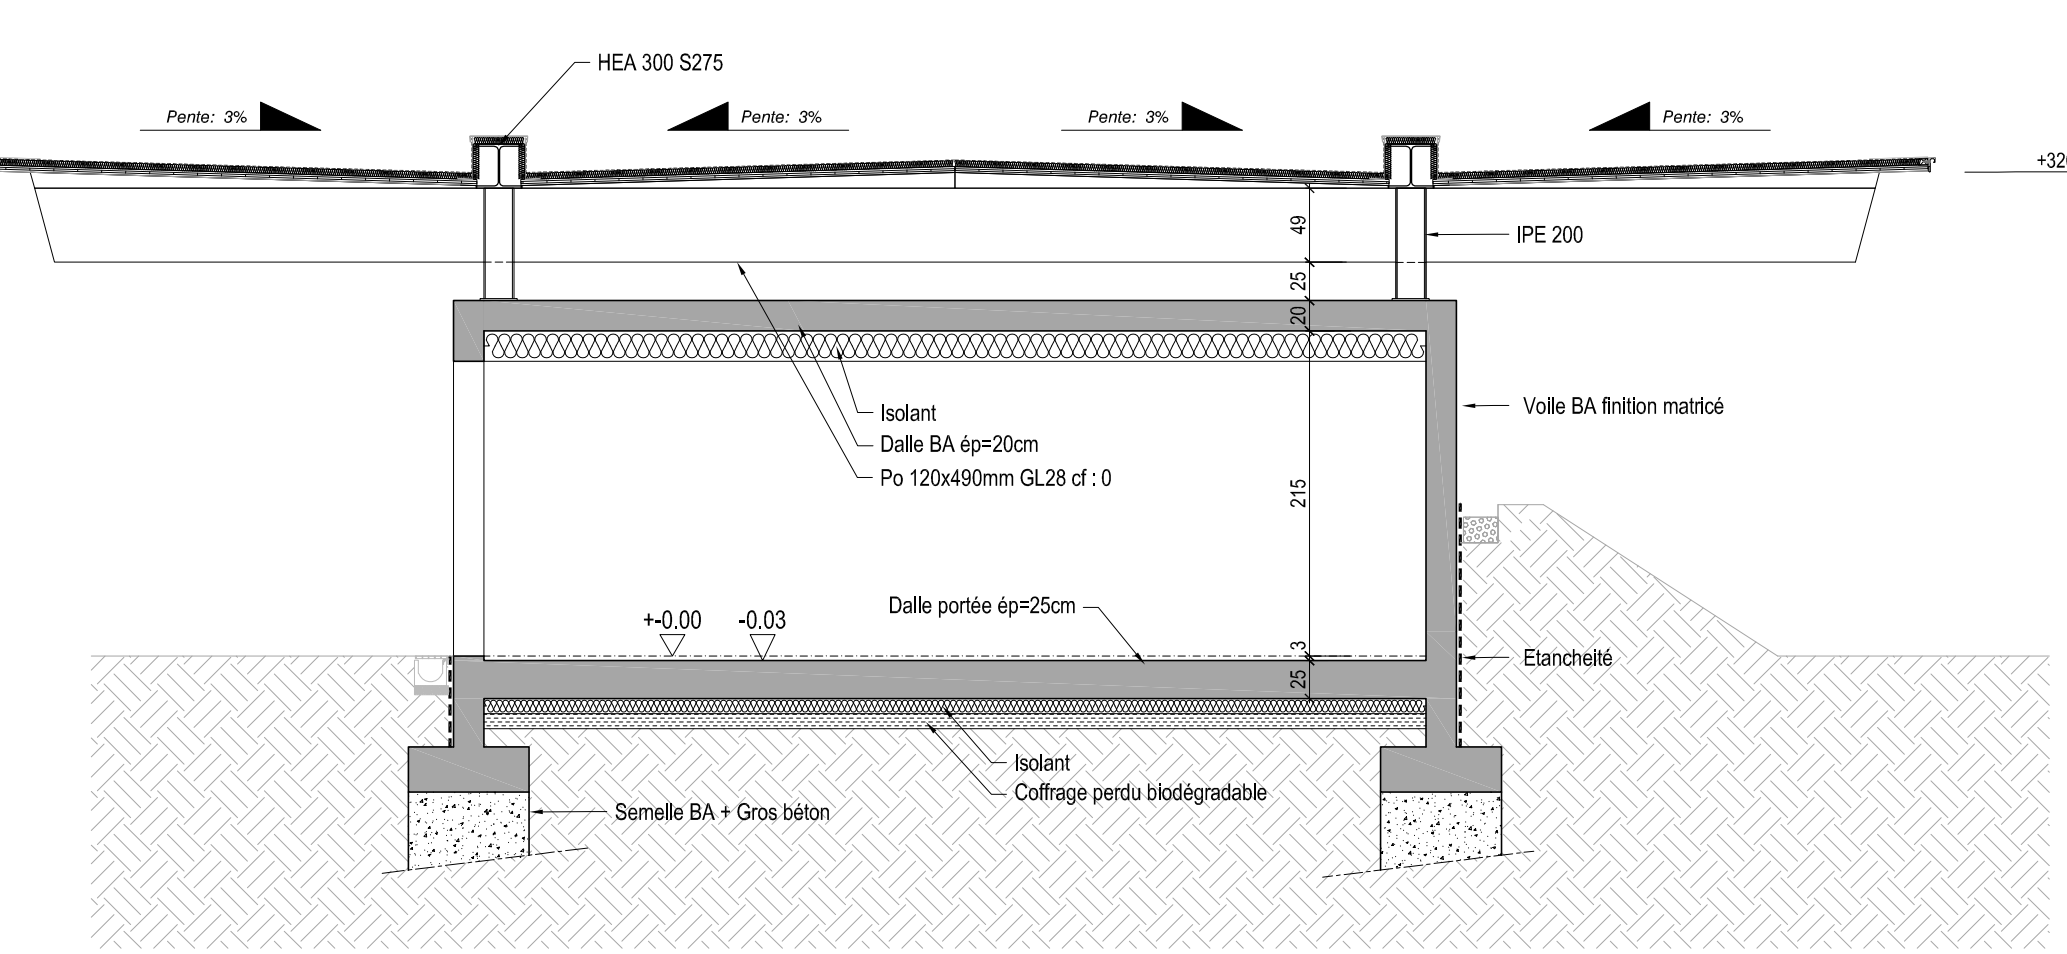


Détail 1

Echelle : 1/10

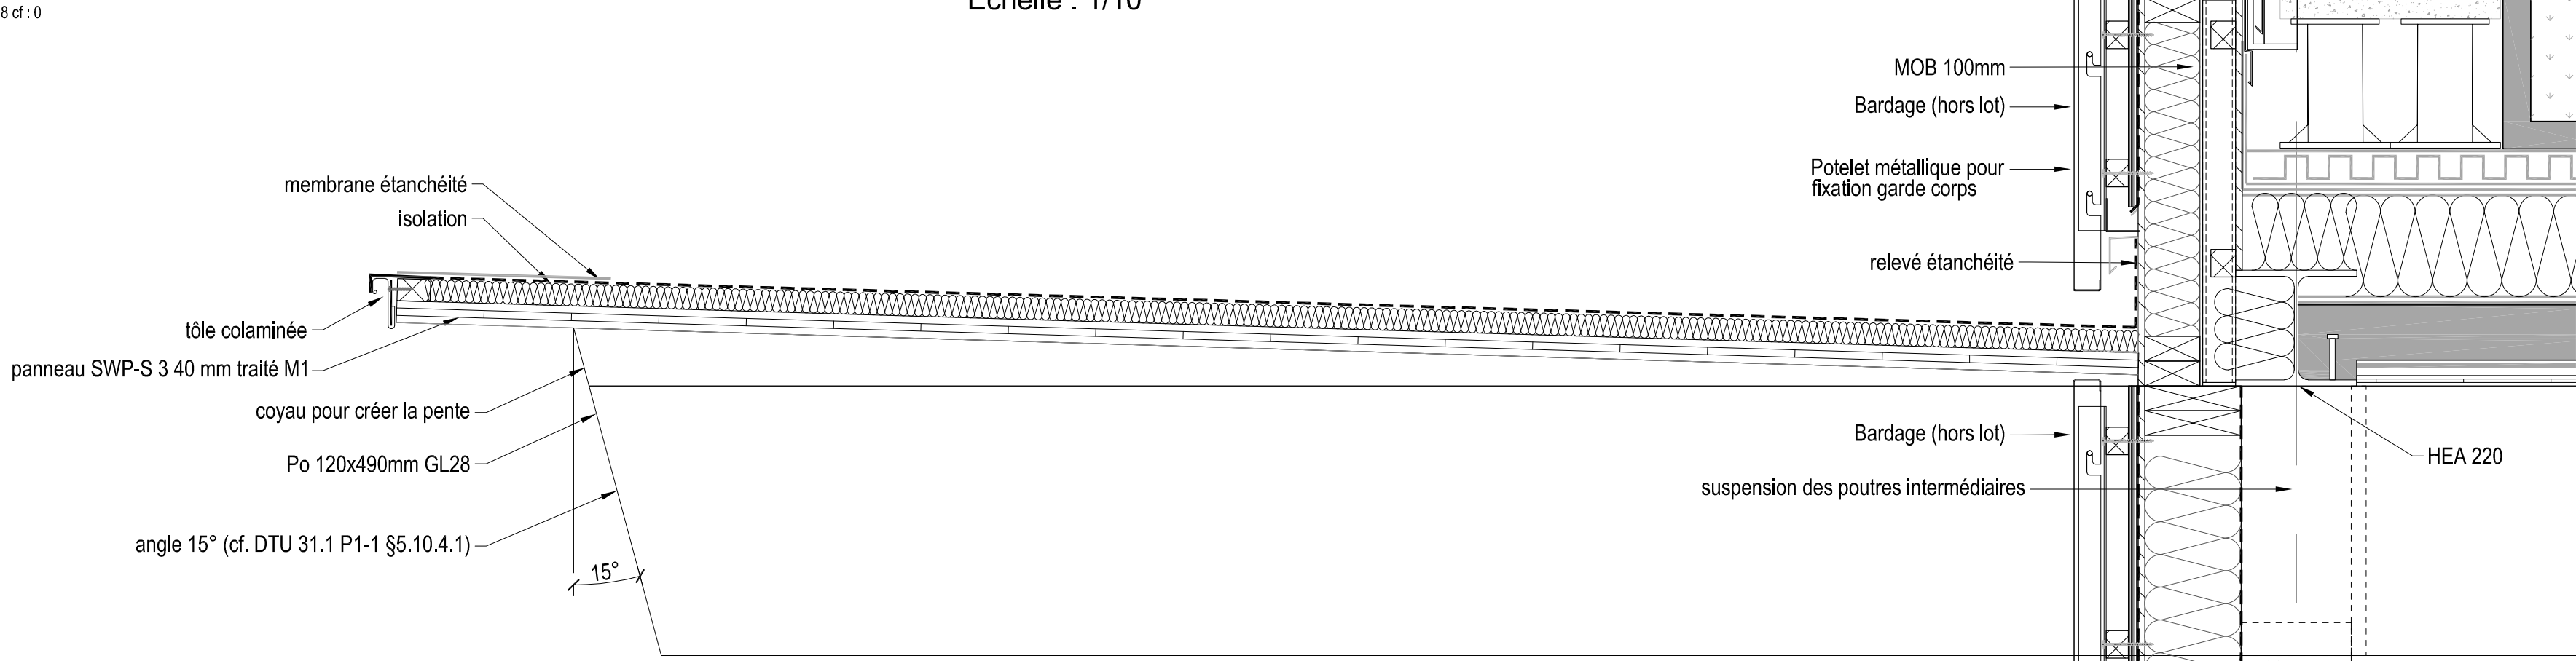


Détail 2

Echelle : 1/10

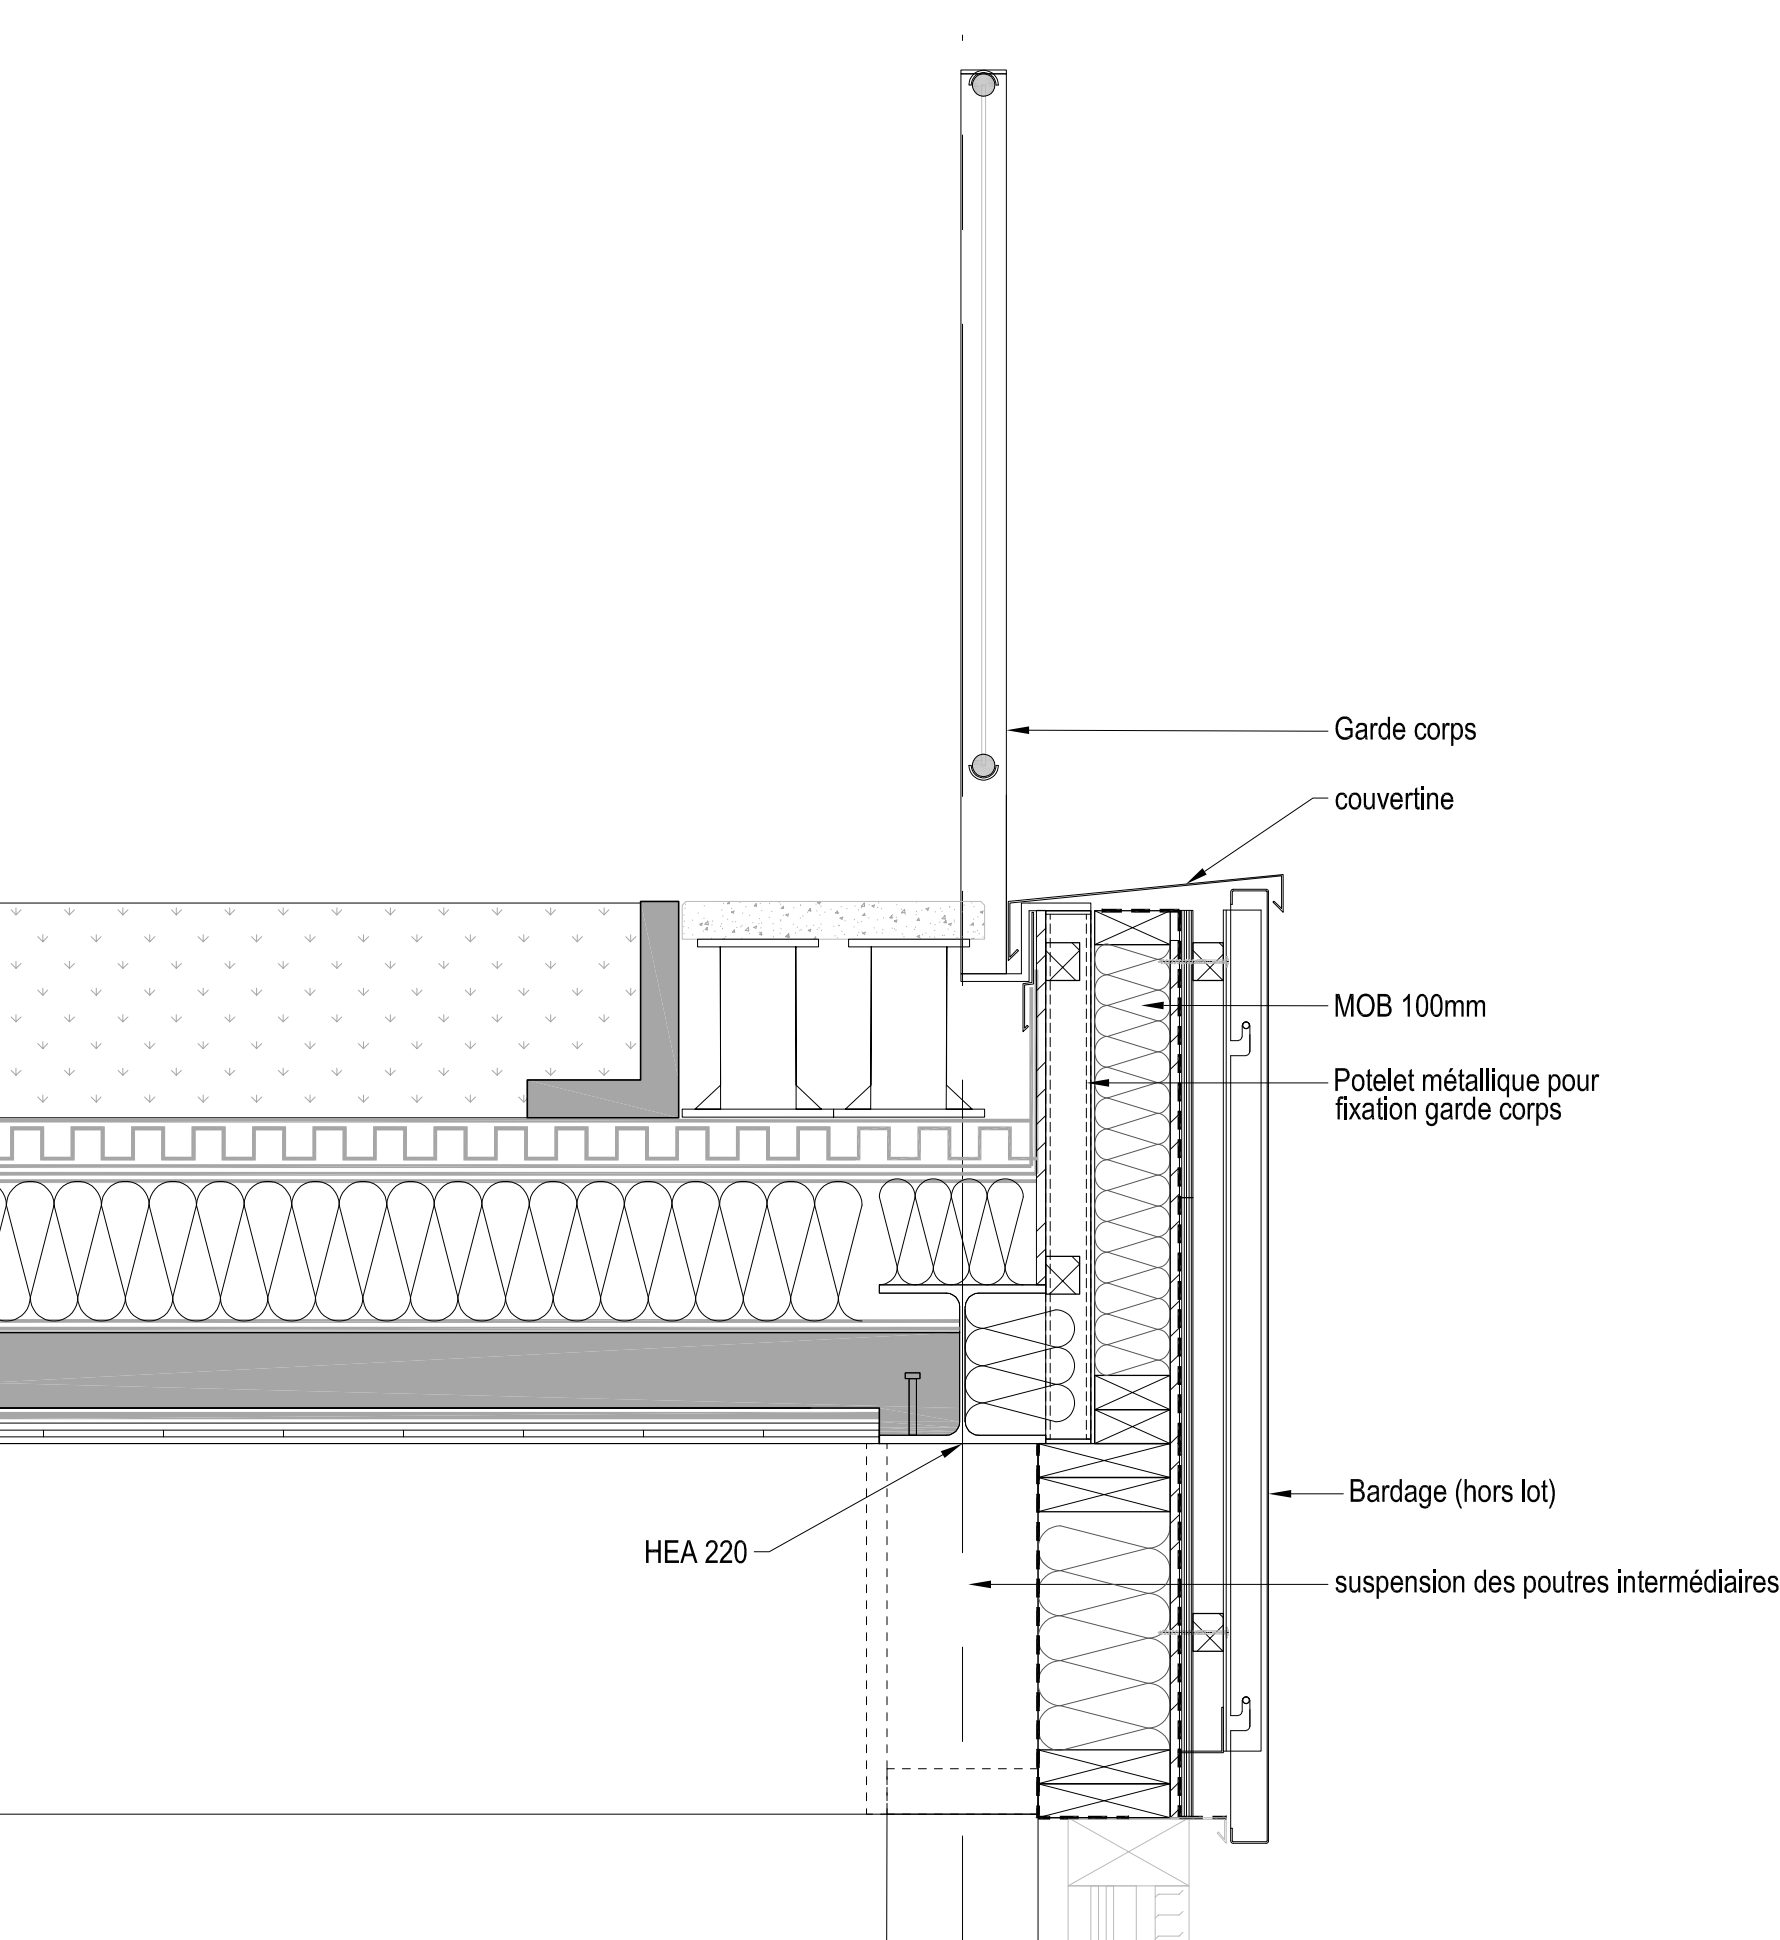


Détail 1 : Vue rabatue

Echelle : -

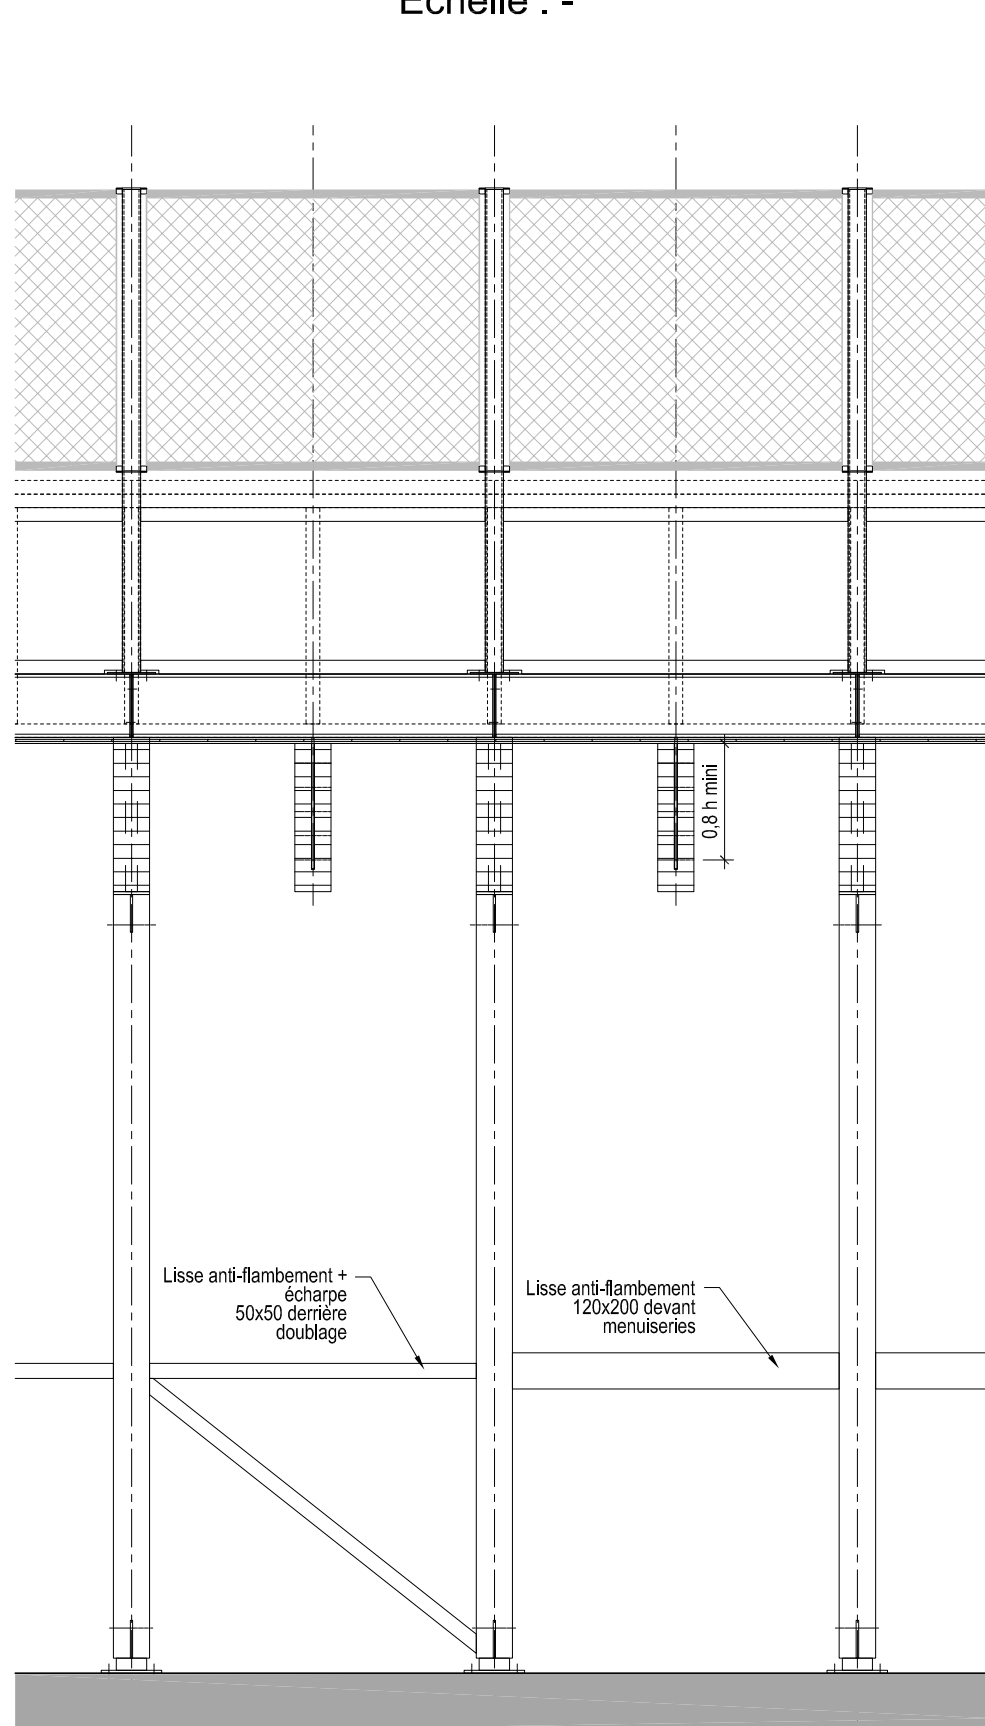

Détail pied et tête de poteau bois

Echelle : 1/10

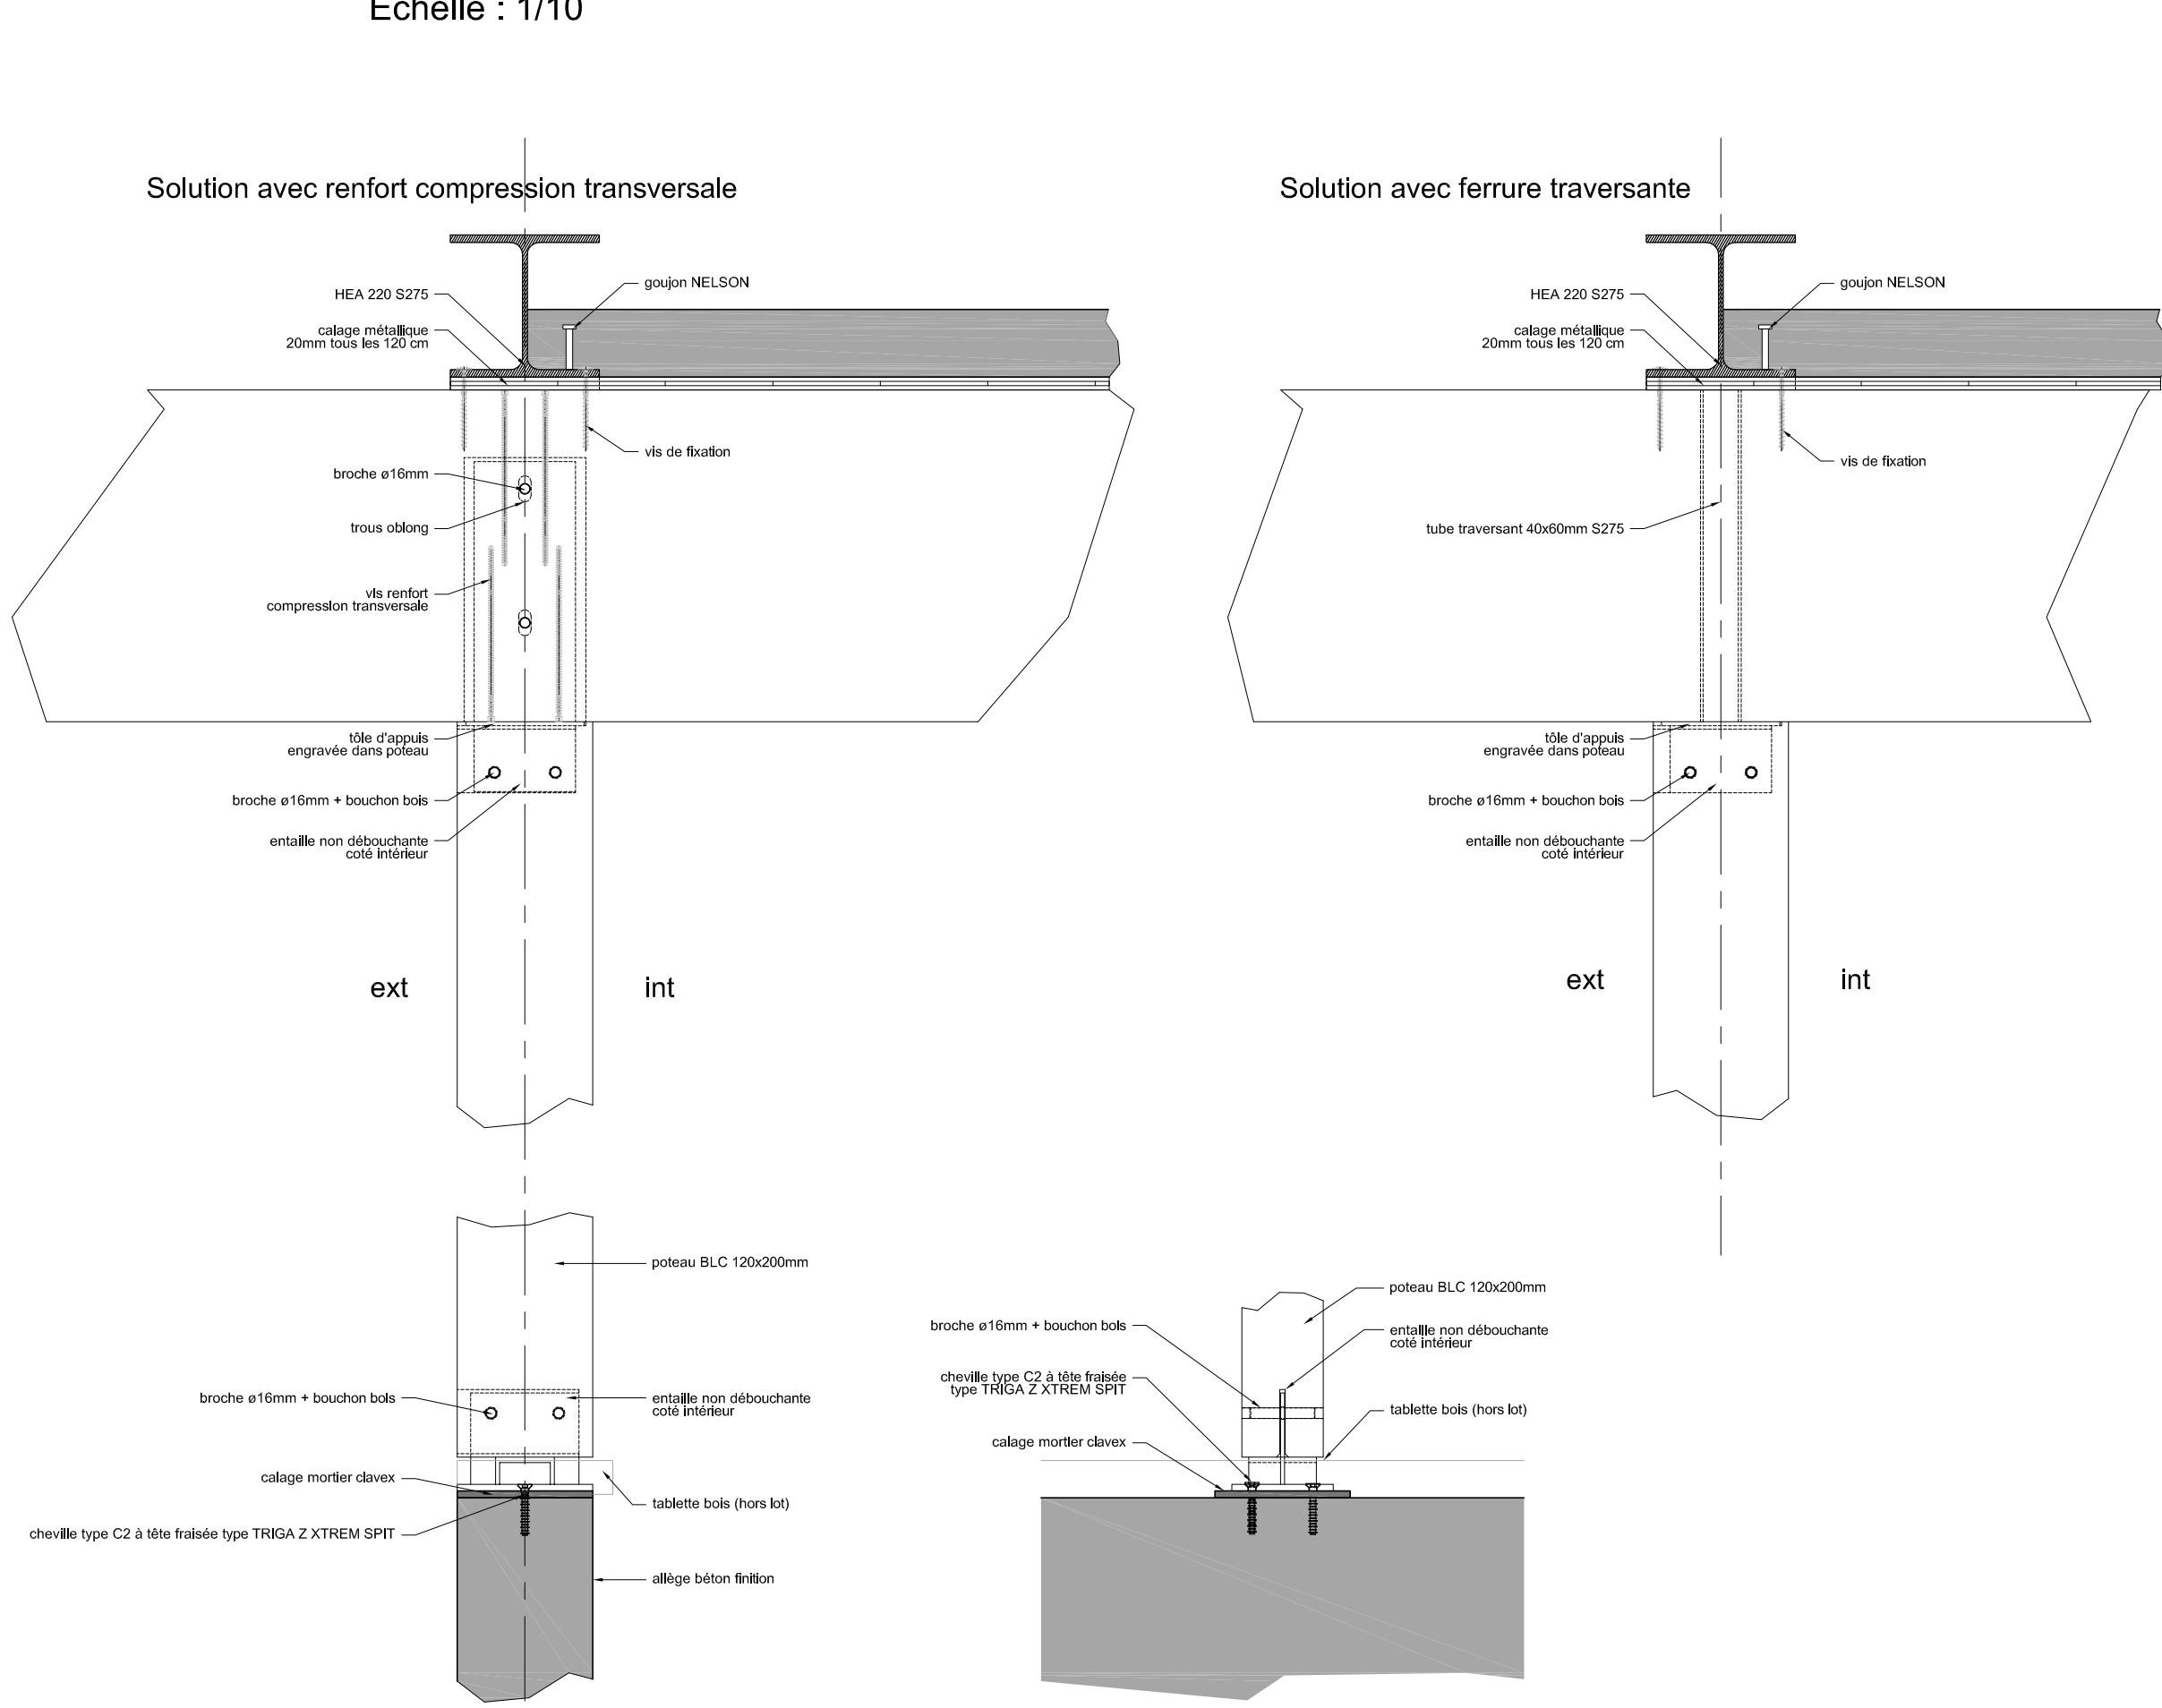

GROUPE SCOLAIRE ET EQUIPEMENT SPORTIF SAINT-CYR-SUR-LOIRE (37)

MAÎTRISE D'OUVRAGE	MAÎTRISE D'OUVRAGE	Maîtrise d'ouvrage VILLE DE SAINT-CYR-SUR-LOIRE	Parc de la Perraudière BP130 37545 Saint-Cyr-sur-Loire tél: 02 47 42 80 52
	MAÎTRISE D'OUVRAGE	BUREAU VERITAS	19 et 31 rue de la Minerve 37074 Tours Cedex tél: 02 47 73 13 30
	MAÎTRISE D'OUVRAGE	CSD ASSOCIES	30, avenue Hubert Duboudet 37130 Chenay tél: 02 51 54 30 80
	MAÎTRISE D'OUVRAGE	POLYTEC	ZAC de la Chapellerie, 1 rue Brouhaud Bat C 37510 Saint-Jean tél: 02 47 80 06 42

MAÎTRISE D'OUVRAGE	MAÎTRISE D'OUVRAGE	Architecte mandataire Marjan Hessemer & Jean Vireaux Architectes associés	13 rue Camille 31 000 BORDAUX tél: 05 56 13 11 06 fax: 05 56 51 33 03 info@hessemer-vireaux.fr
	MAÎTRISE D'OUVRAGE	Bureau d'étude structure TERRELL	11, rue Heinrich 92 100 Boulogne-Billancourt tél: 01 46 23 23 05 fax: 01 46 23 23 05
	MAÎTRISE D'OUVRAGE	Bureau d'étude fluides LOUIS CHOLET	11, rue Gamelin 63 000 Clermont-Ferrand tél: 03 73 28 00 50
	MAÎTRISE D'OUVRAGE	Bureau d'étude VRD VIA INFRASTRUCTURE	Carrière Niel 47 300 de Cherves 31 100 Bordeaux tél: 05 64 80 01 45

Coupes et détails de structure					
INDEX	DATE	MODIFICATIONS	ETABLI PAR/VERIFIE PAR	VOIE PAR	
A	12-12-2017	Envois originale			
B	19-12-2017	Ajust isolant sur coupe EE			
ECHELLE	N° AFFAIRE	CODE EMETTEUR	CODE LOT	REFERENCE DOCUMENT	INDEX
1/50		TERRELL			STR 05

DCE