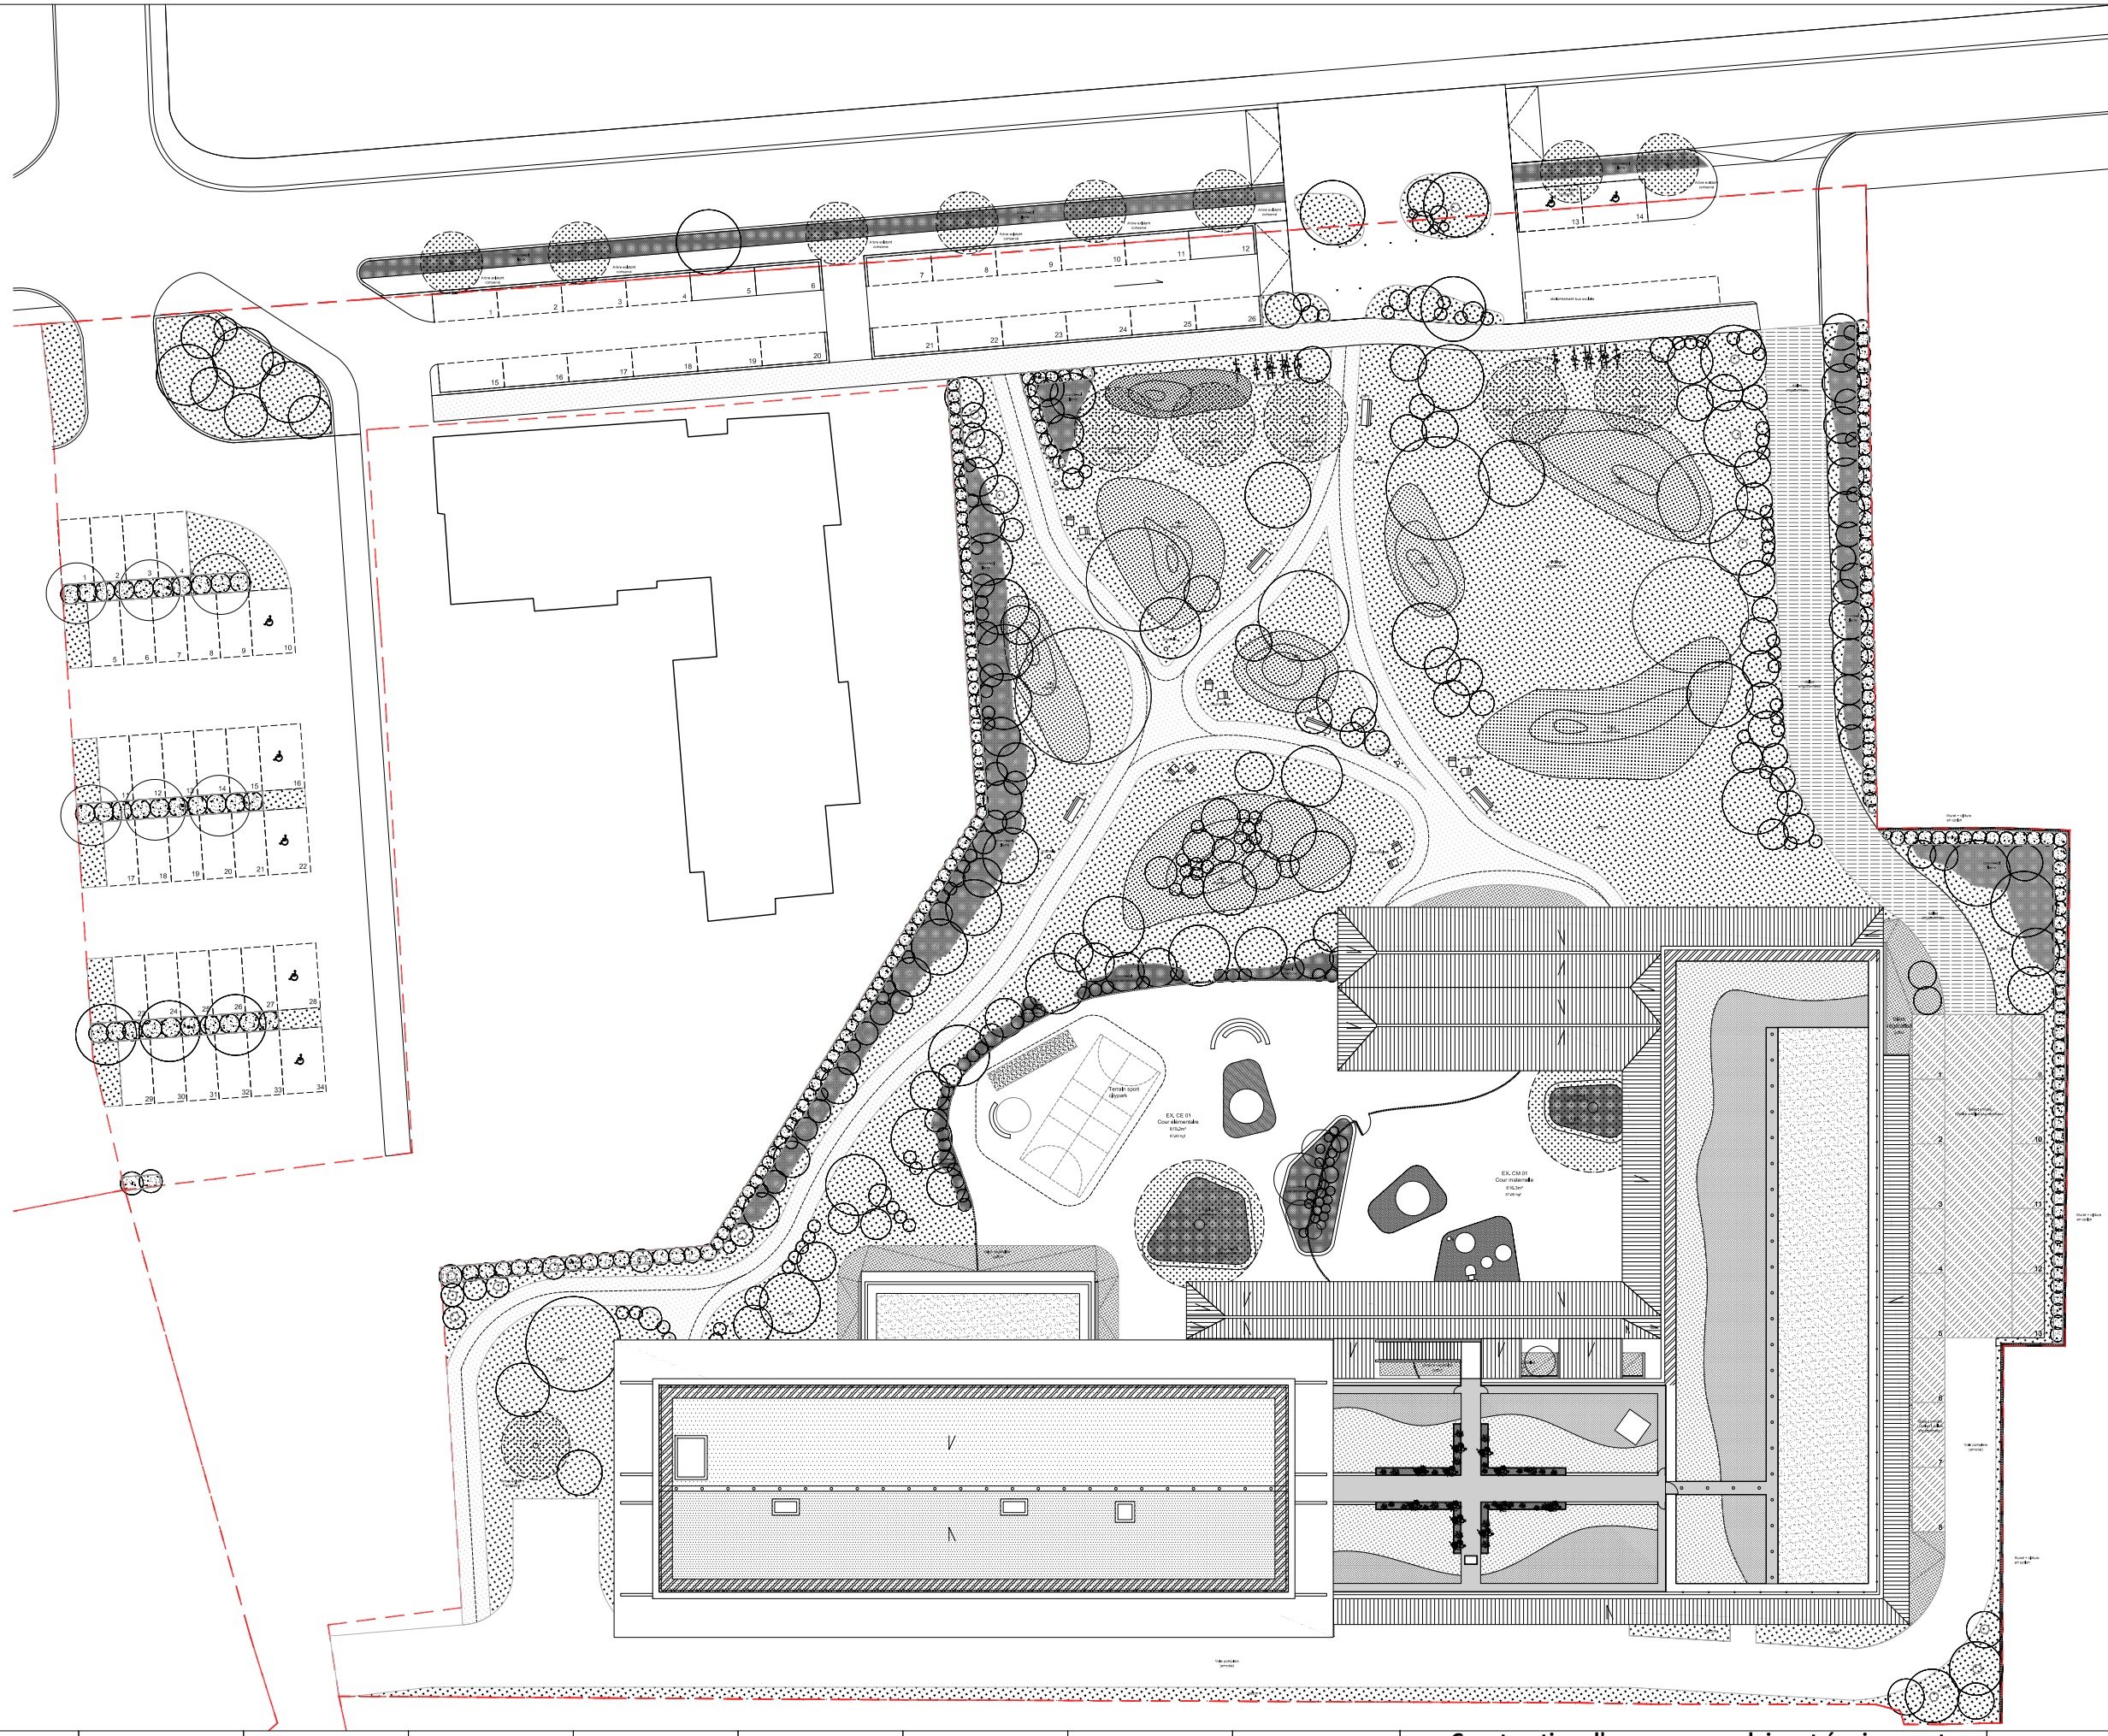

ARCHITECTES
marjan hessamfar & joe vérons
13 Rue Cancera
33 000 Bordeaux
tél : 05 56 13 11 06

BUREAU D'ETUDE STRUCTURE
Terrell Paris

BUREAU D'ETUDE FLUIDE
Louis Choulet
11 rue Gantière
63000 Clermont-Ferrand
04 73 28 60 50

BUREAU D'ETUDE VRD
Via infrastructure
Caserne Niel 87 Quai Queyries
33 100 Bordeaux
05 64 10 01 65

PAYSAGISTE
Bertrand Massé
19 rue Renaudin
17300 Rochefort
05 46 84 96 65

ECONOMISTE
Techniques & Chantiers
72, bd de Strasbourg
49000 Angers
02 41 66 14 25

ACOUSTICIEN
Emacoustic
6bis Rue Claude Taffanel
33 800 Bordeaux
05 56 85 96 89

SSI
CSD Associés
30 av. Hubert Dudebout
33150 Cenon
05 57 54 30 80

Eclairagiste
Wonderfulight
2 rue des trois conils
BP27
33036 Bordeaux
05 46 84 96 65

Construction d'un groupe scolaire et équipement sportif, à Saint-Cyr-sur-Loire

INDICE	DATE	MODIFICATIONS	ETABLI	VERIFIE	VISE
	28 07 2017				

ECHELLE: 1/500

DOCUMENT: PC2a

PLAN DE MASSE

PC