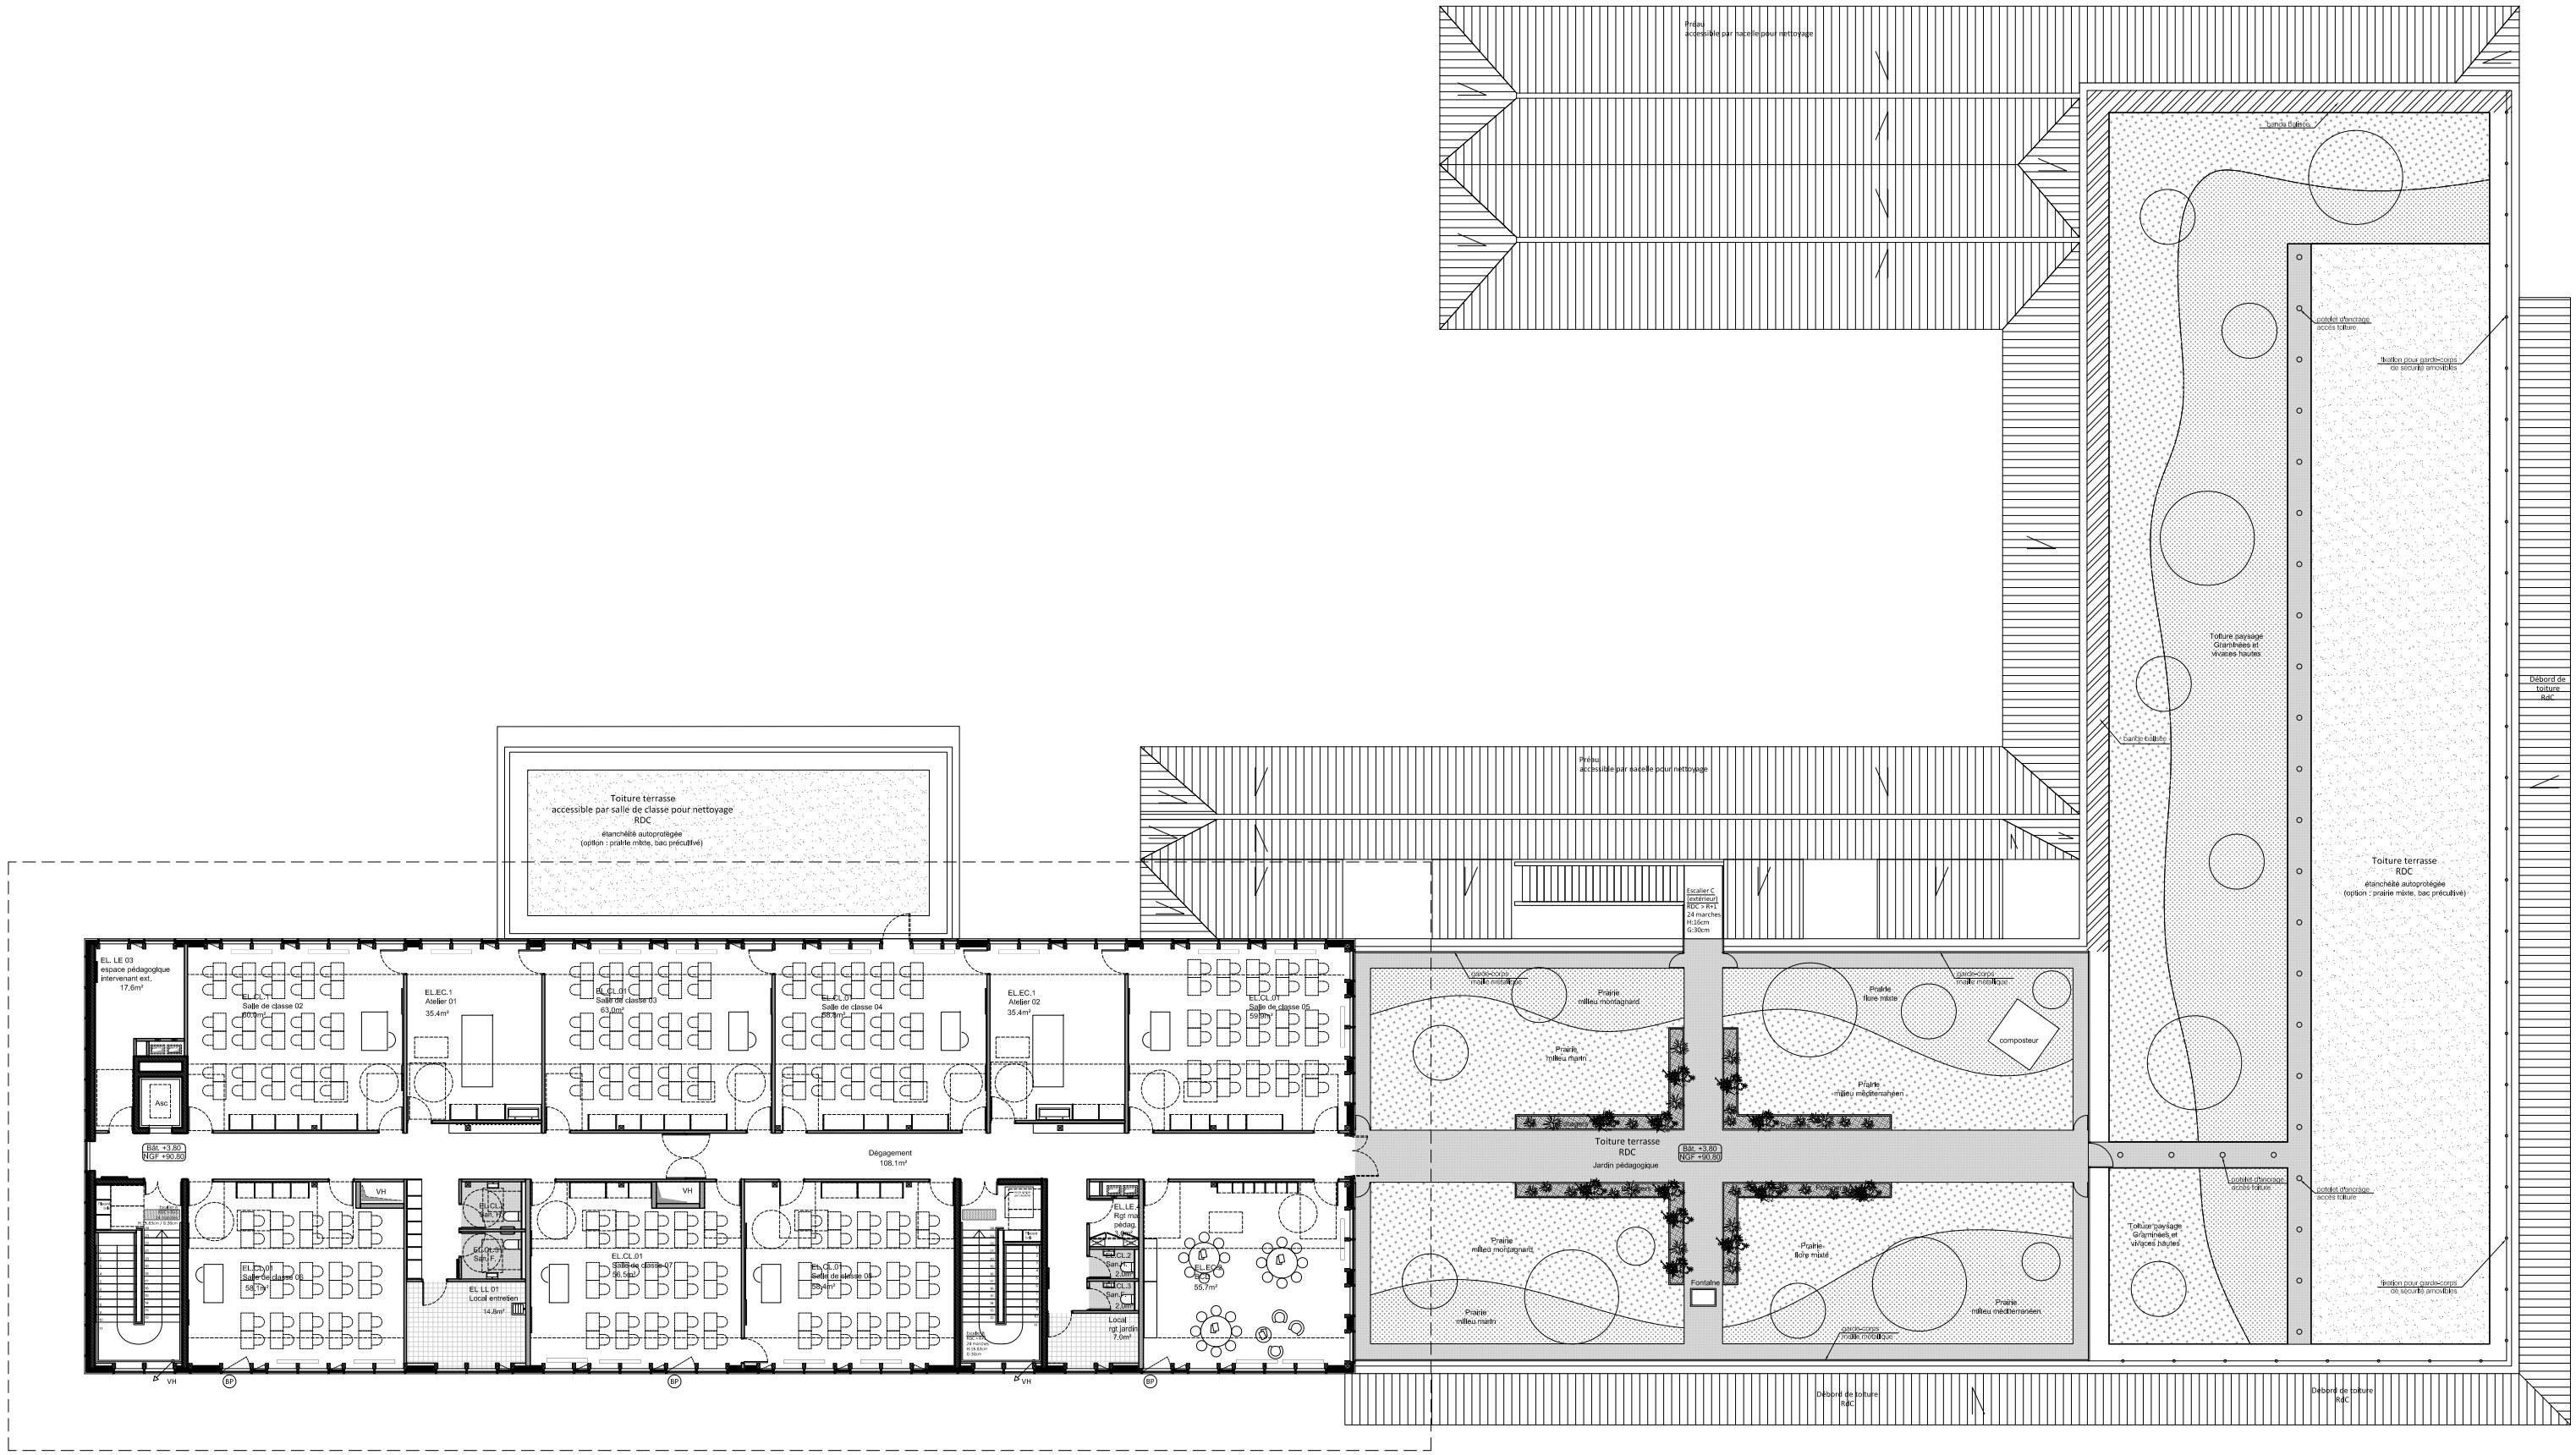

ARCHITECTES **marjan hessamfar & joe vérons** 13 Rue Cancera 33 000 Bordeaux tél : 05 56 13 11 06	BUREAU D'ETUDE STRUCTURE **Terrell Paris**	BUREAU D'ETUDE FLUIDE **Louis Choulet** 11 rue Gantière 63000 Clermont-Ferrand 04 73 28 60 50	BUREAU D'ETUDE VRD **Via infrastructure** Caserne Niel 87 Quai Queyries 33 100 Bordeaux 05 64 10 01 65	PAYSAGISTE **Bertrand Massé** 19 rue Renaudin 17300 Rochefort 05 46 84 96 65	ECONOMISTE **Techniques & Chantiers** 72, bd de Strasbourg 49000 Angers 02 41 66 14 25	ACOUSTICIEN **Emacoustic** 6bis Rue Claude Taffanel 33 800 Bordeaux 05 56 85 96 89	SSI **CSD Associés** 30 av. Hubert Dudebout 33150 Cenon 05 57 54 30 80	Eclairagiste **Wonderfulight** 2 rue des trois conils BP27 33036 Bordeaux 05 46 84 96 65

Construction d'un groupe scolaire et équipement sportif, à Saint-Cyr-sur-Loire

INDICE	DATE	MODIFICATIONS	ETABLI	VERIFIE	VISE
	28 07 2017				

ECHELLE: 1/250

DOCUMENT: PC5b-3

PLAN R+1

PC