

Construction d'un groupe scolaire sur la ZAC du Port à Pantin

Carnet de documents graphiques




SOMMAIRE

Perspective depuis le parvis des Magasins Généraux	p.1
Perspective depuis l'intérieur de l'ilot	p.2
Vue d'ambiance intérieure sur le hall d'entrée	p.3
Plan de masse	p.4
Plan RDC - 1/200	p.5
Plan R+1 - 1/200	p.6
Plan R+2 - 1/200	p.7
Plan R+3 - 1/200	p.8
Plan R+4 - 1/200	p.9
Plan R-1 - 1/200	p.10
Schéma organisationnel général	p.11
Schéma organisationnel - Gestion des flux	p.12
Schéma organisationnel - Traitement de la cour	p13
Coupe 1	p.14
Coupe 2	p.15
Façade nord	P.16
Façade sud	p.17









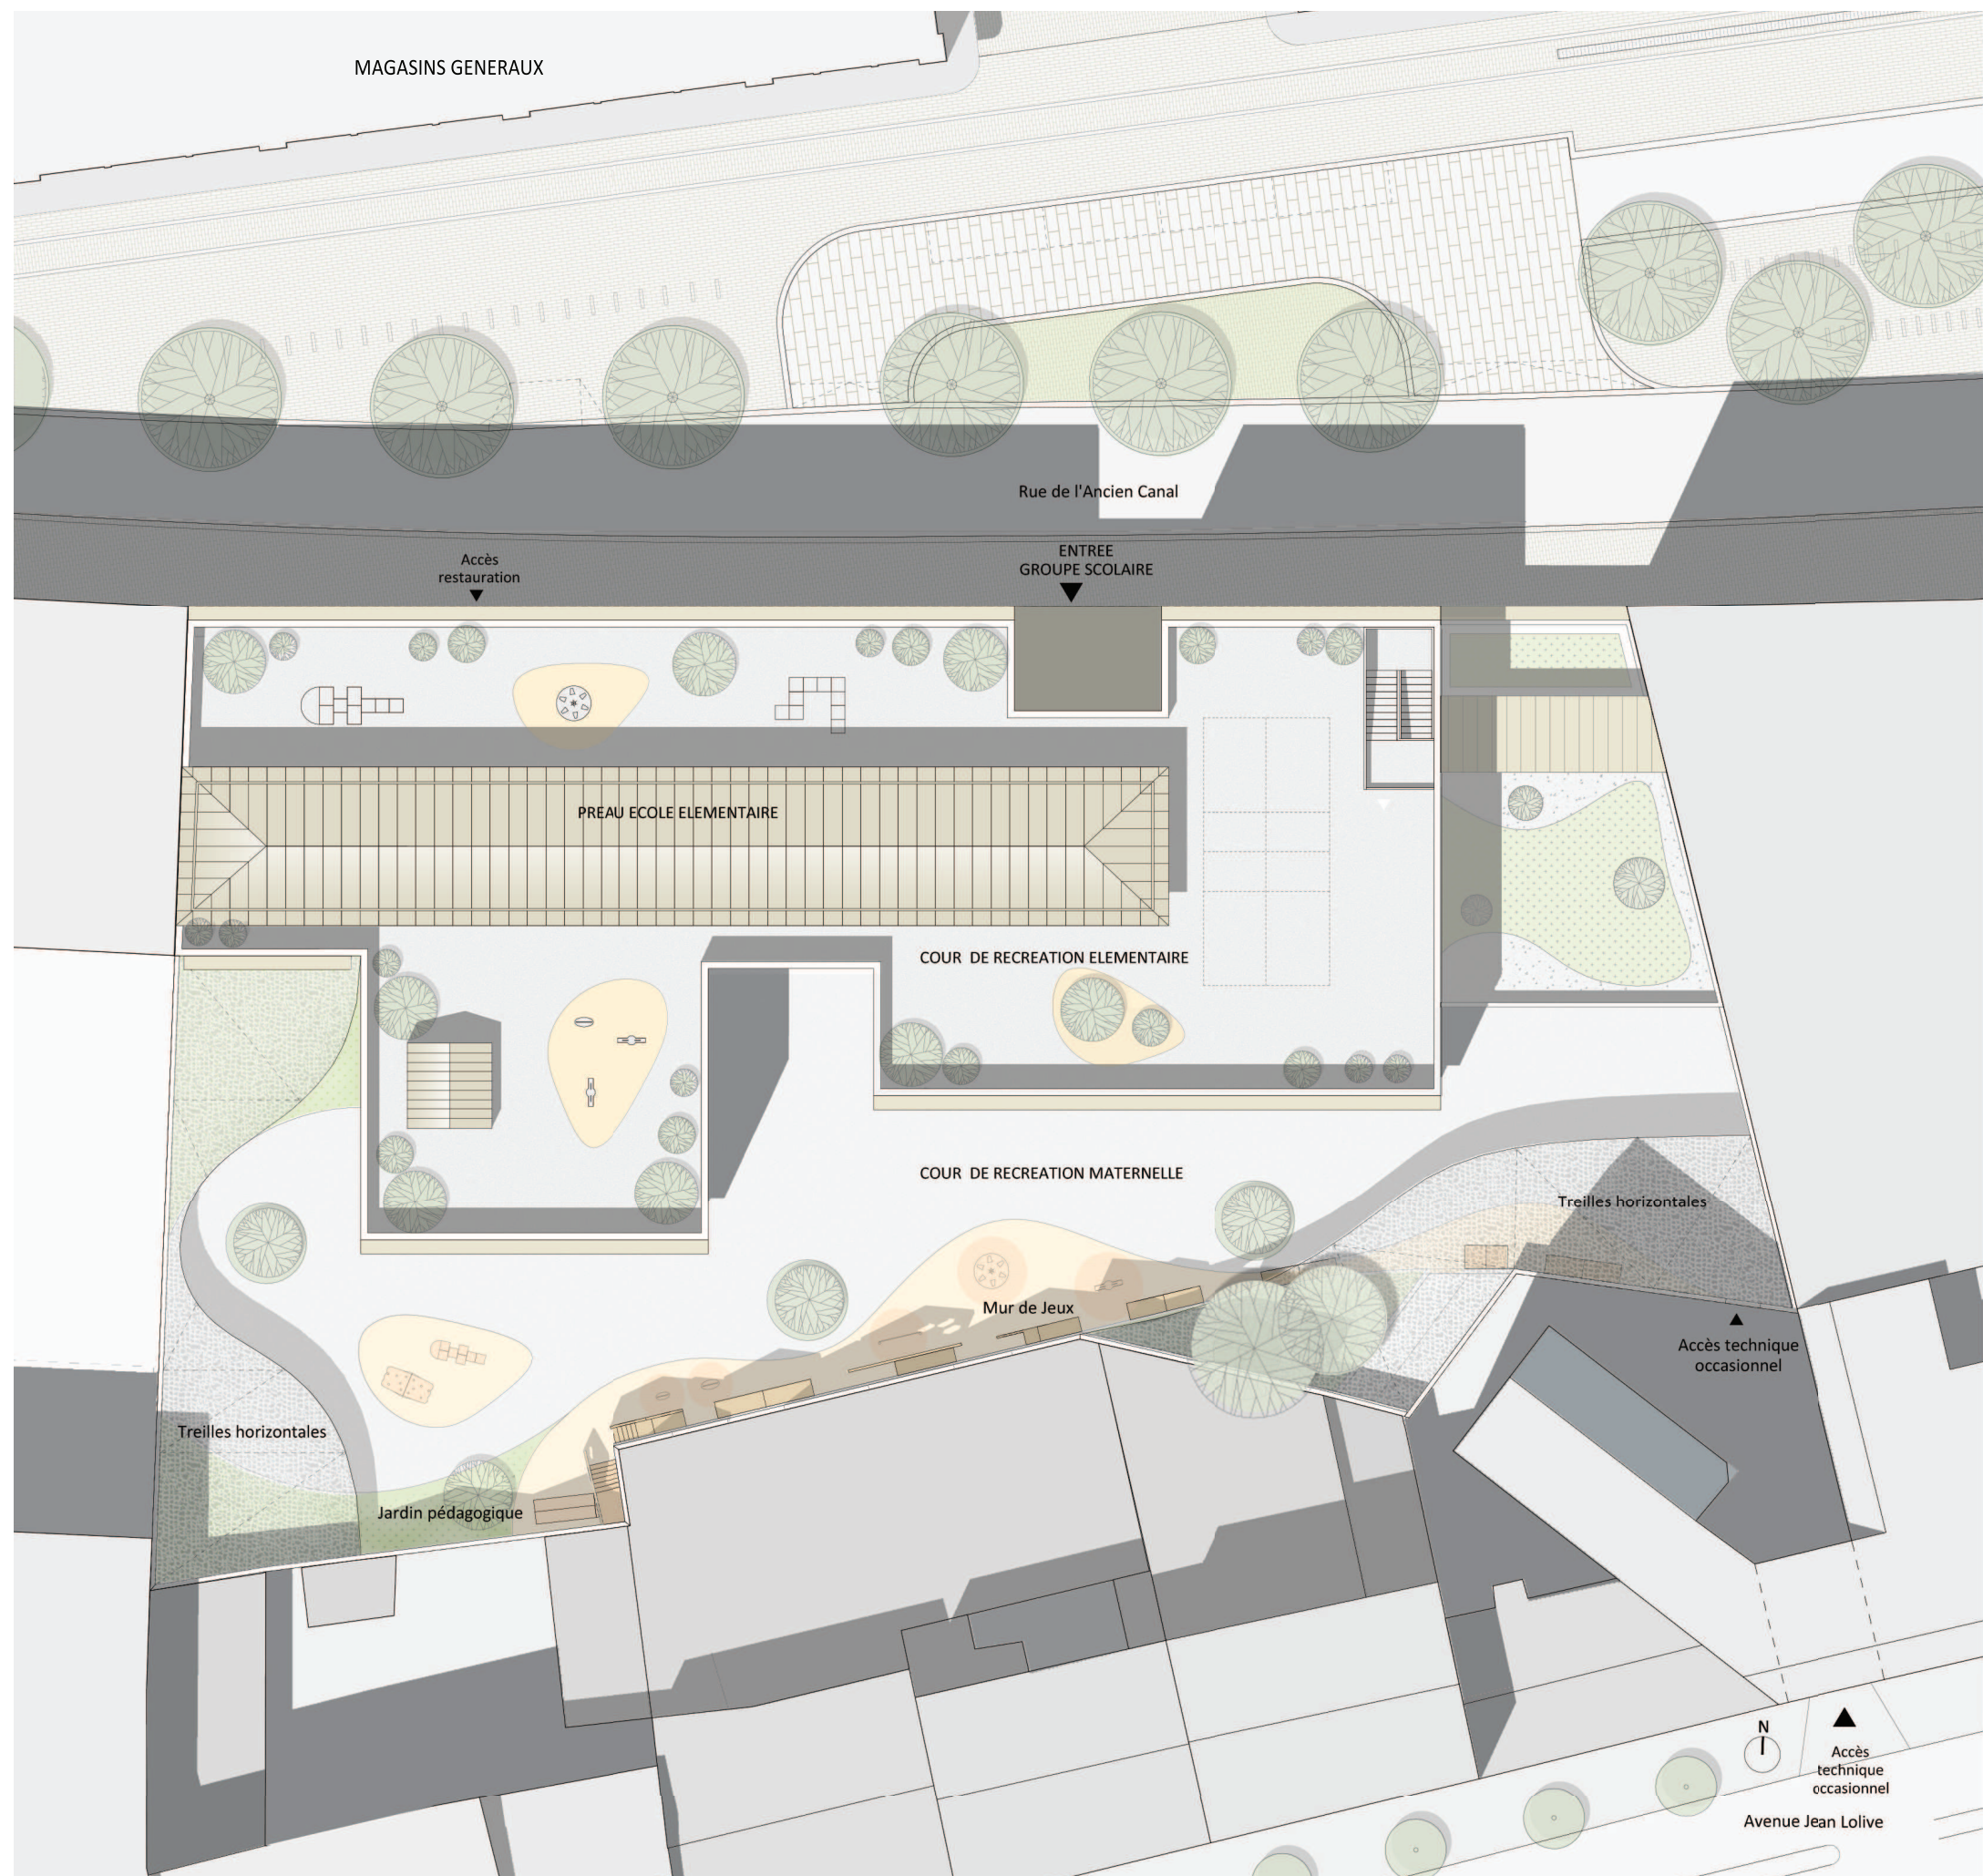





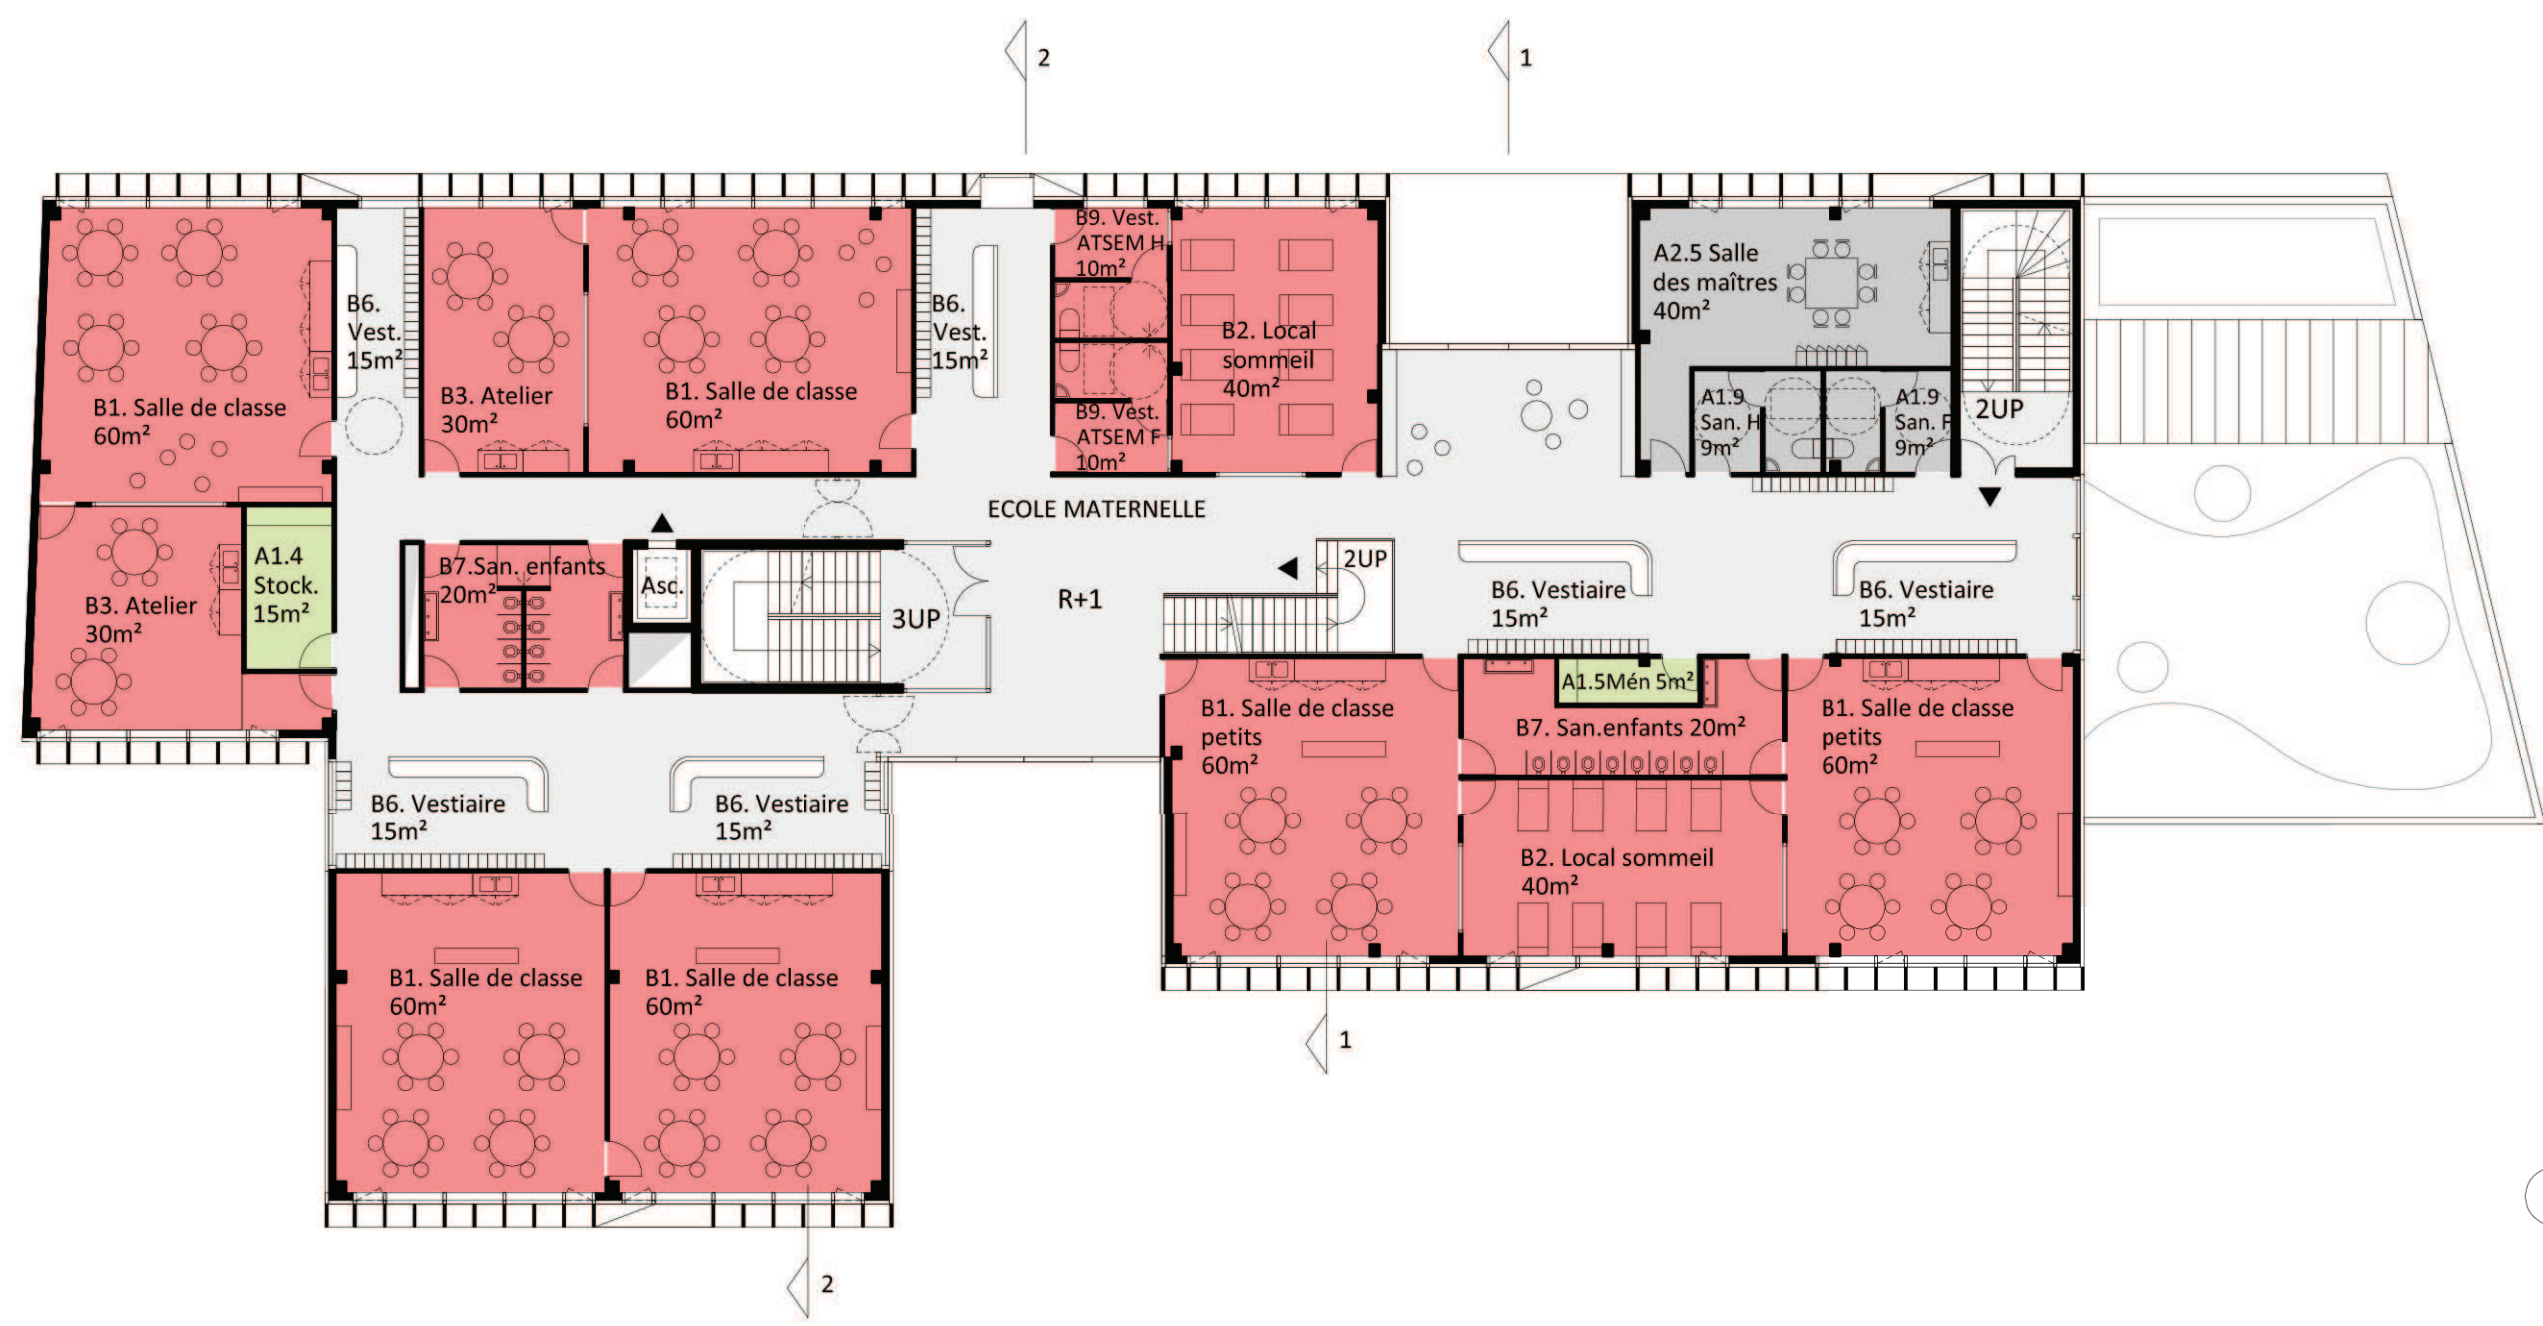



- | | |
|---|---|
| LOCAUX COMMUNS | ELEMENTAIRE |
| RESTAURATION | MATERNELLE |
| PÔLE ADULTES - AGENTS | CENTRE DE LOISIRS |


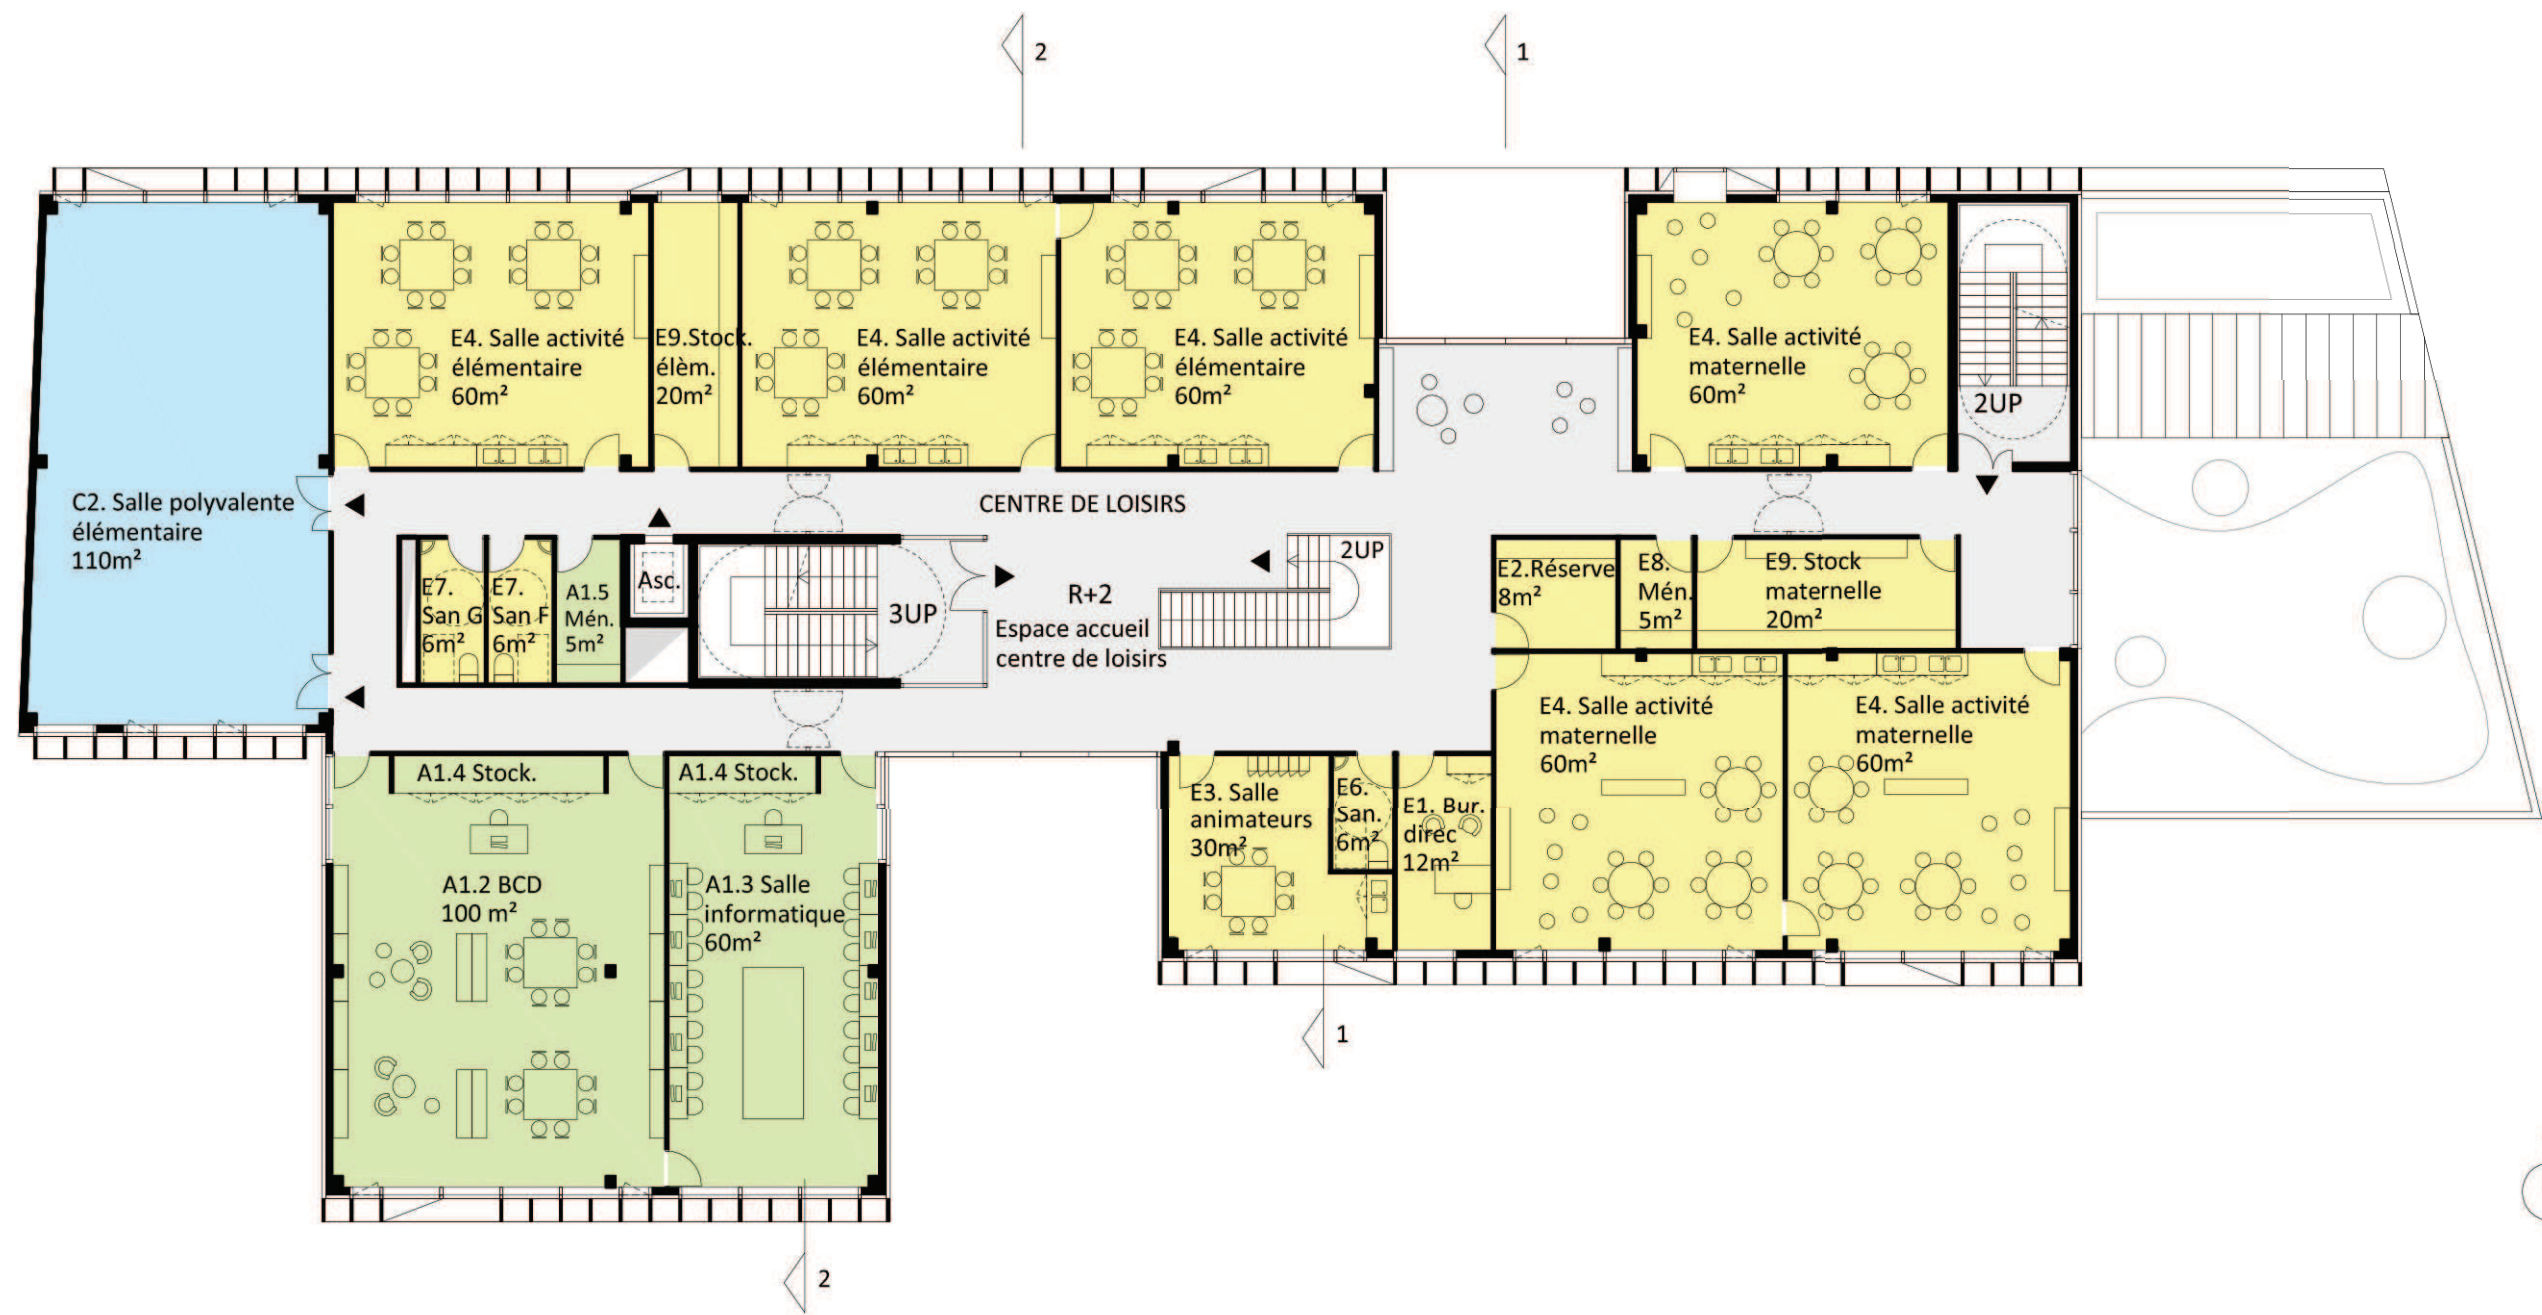


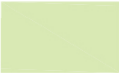
	LOCAUX COMMUNS		ELEMENTAIRE
	RESTAURATION		MATERNELLE
	PÔLE ADULTES - AGENTS		CENTRE DE LOISIRS

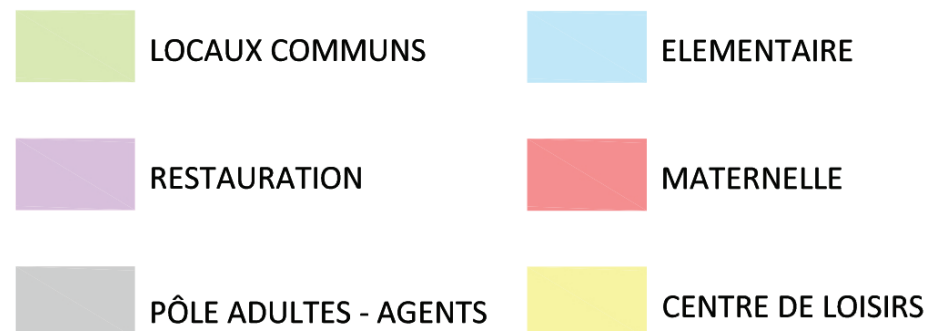

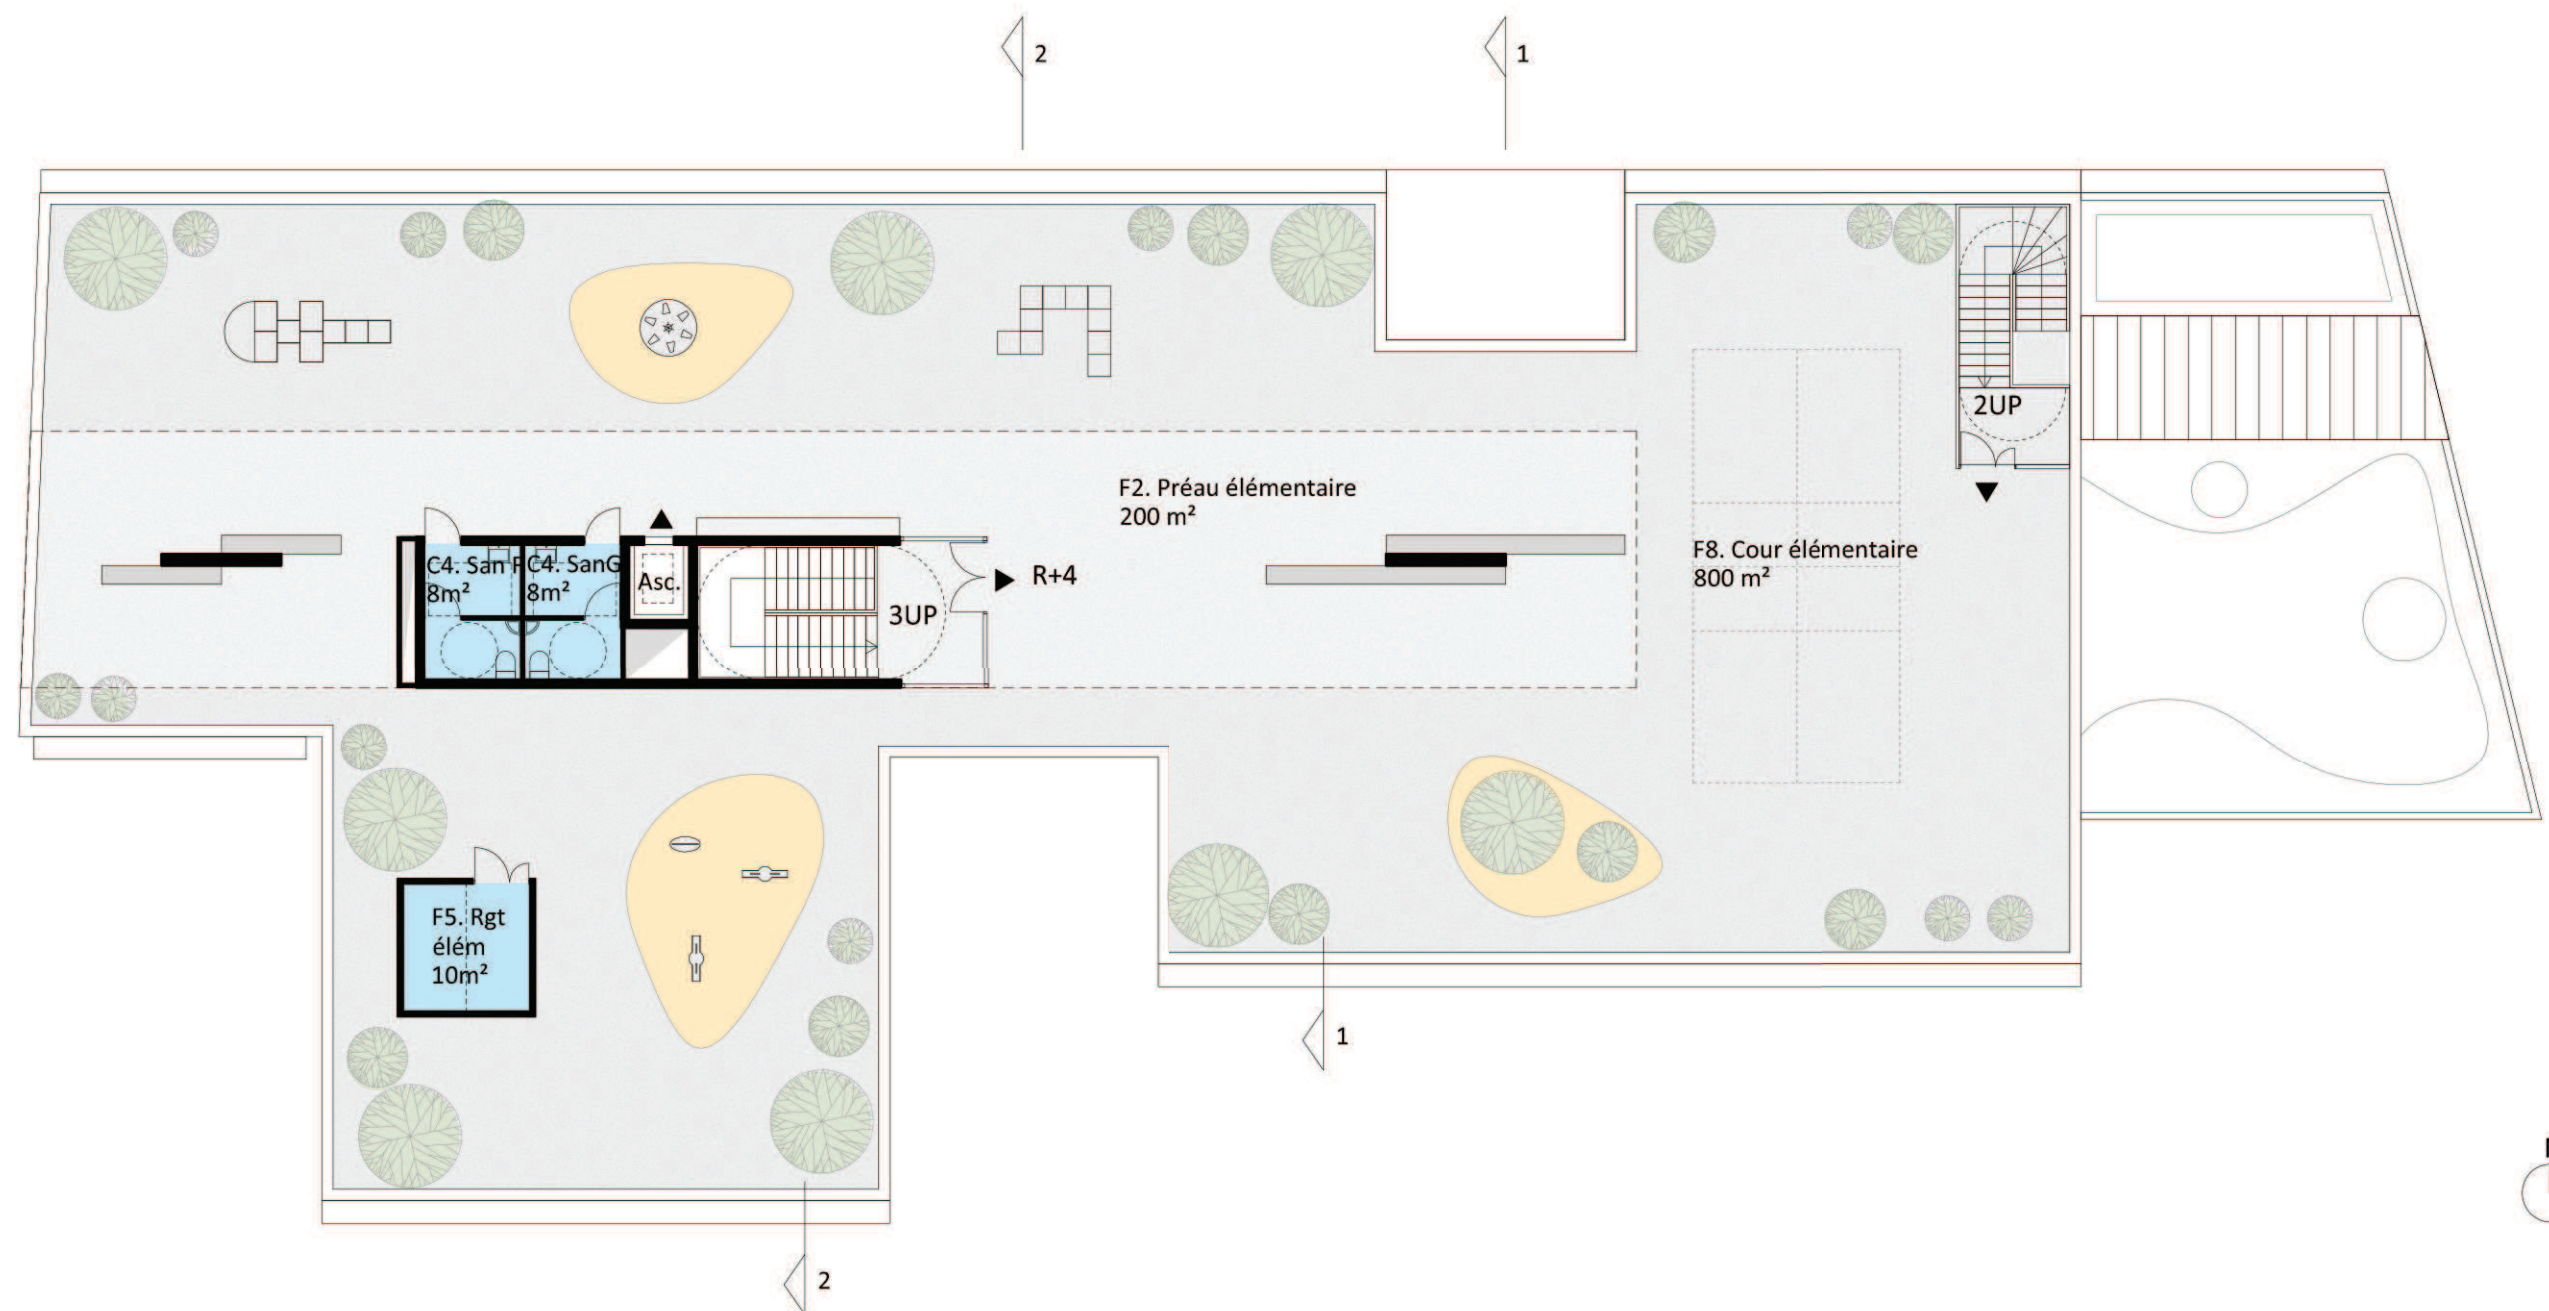


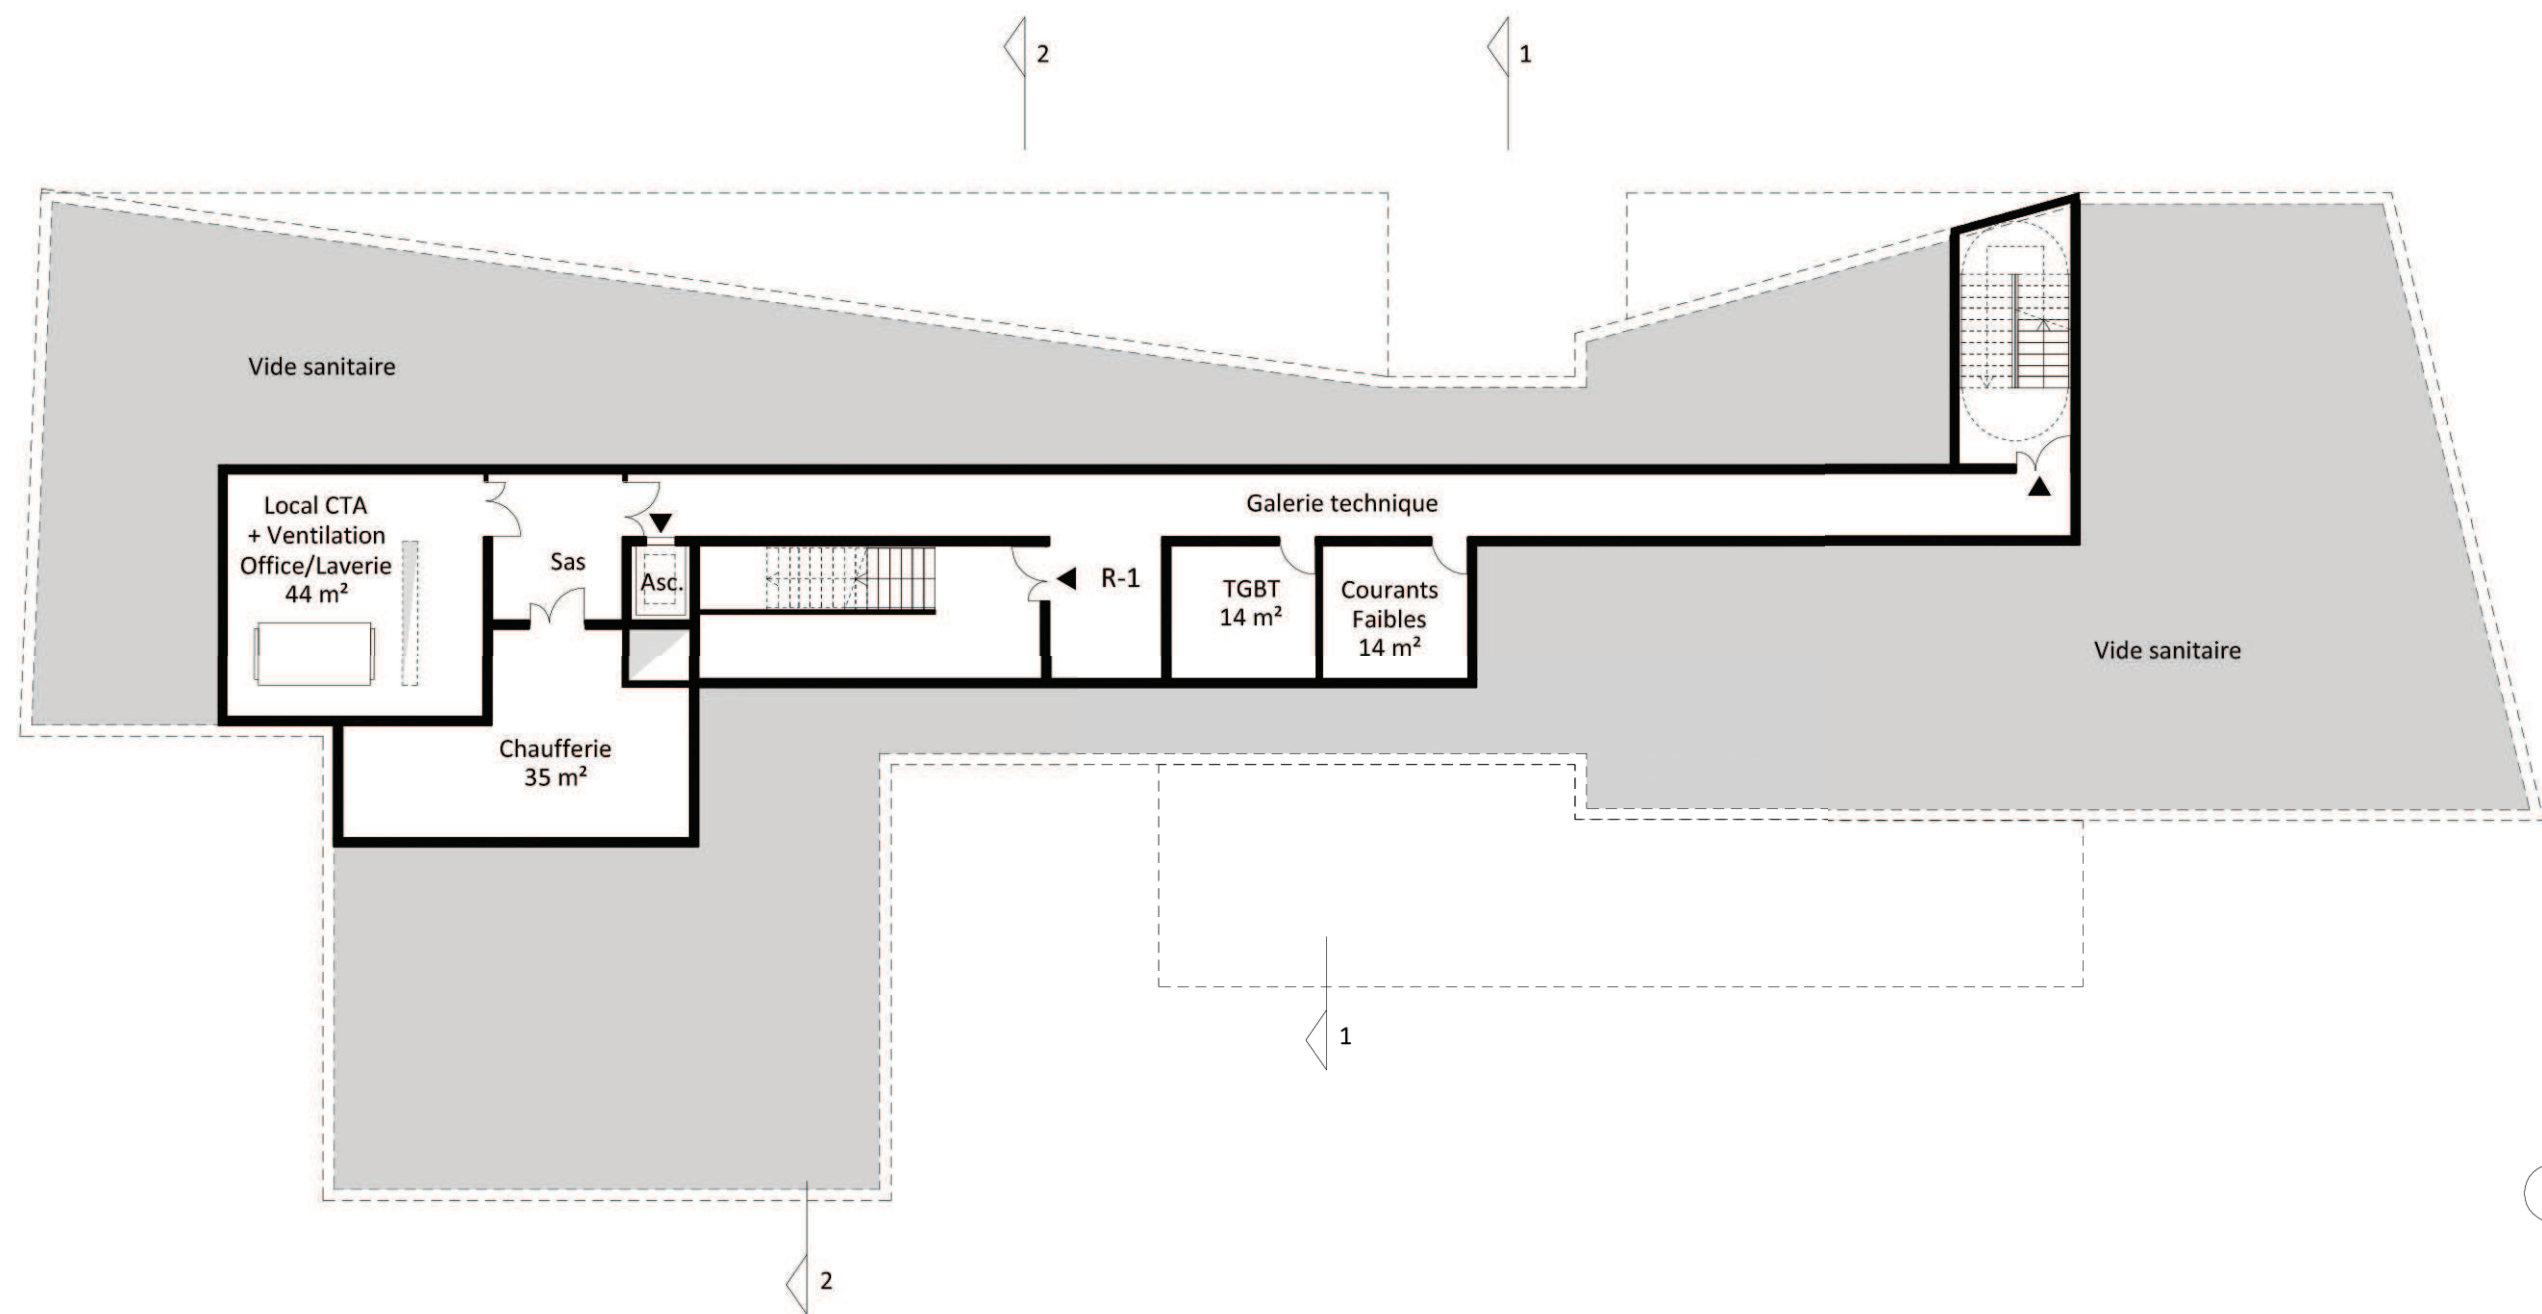

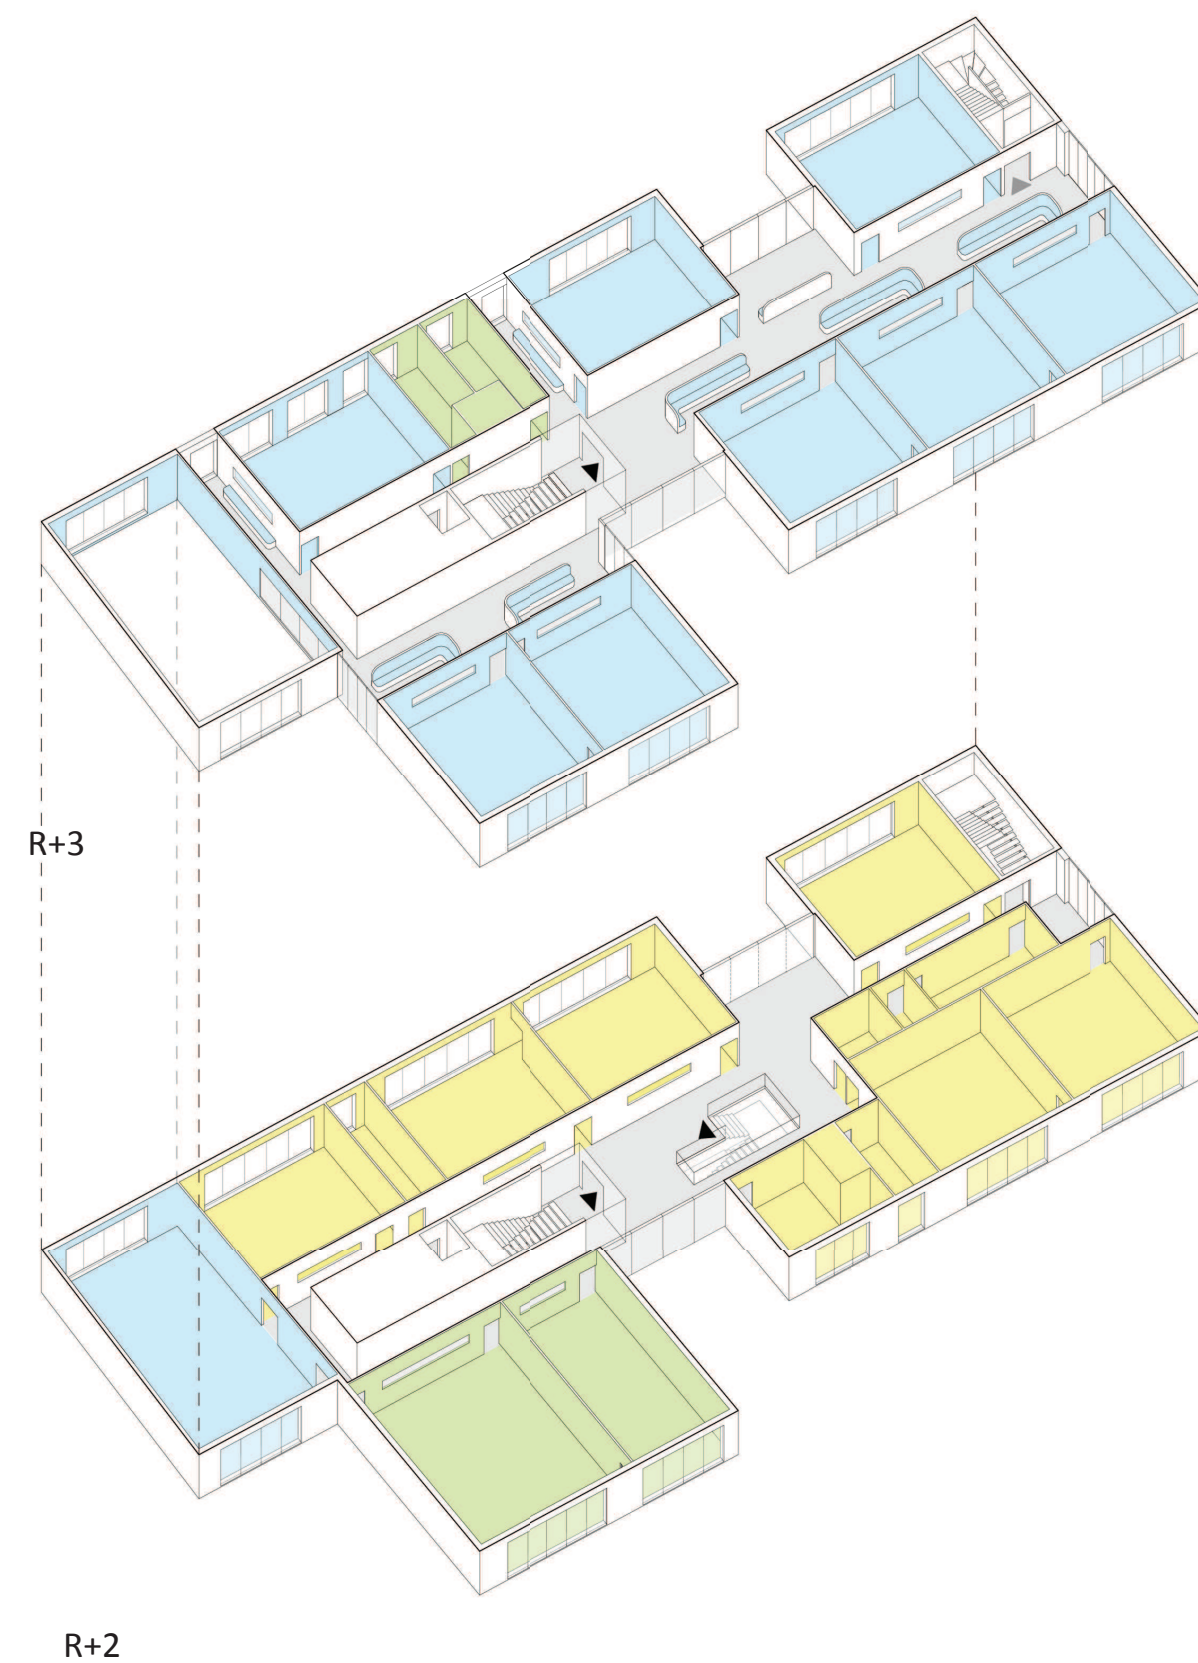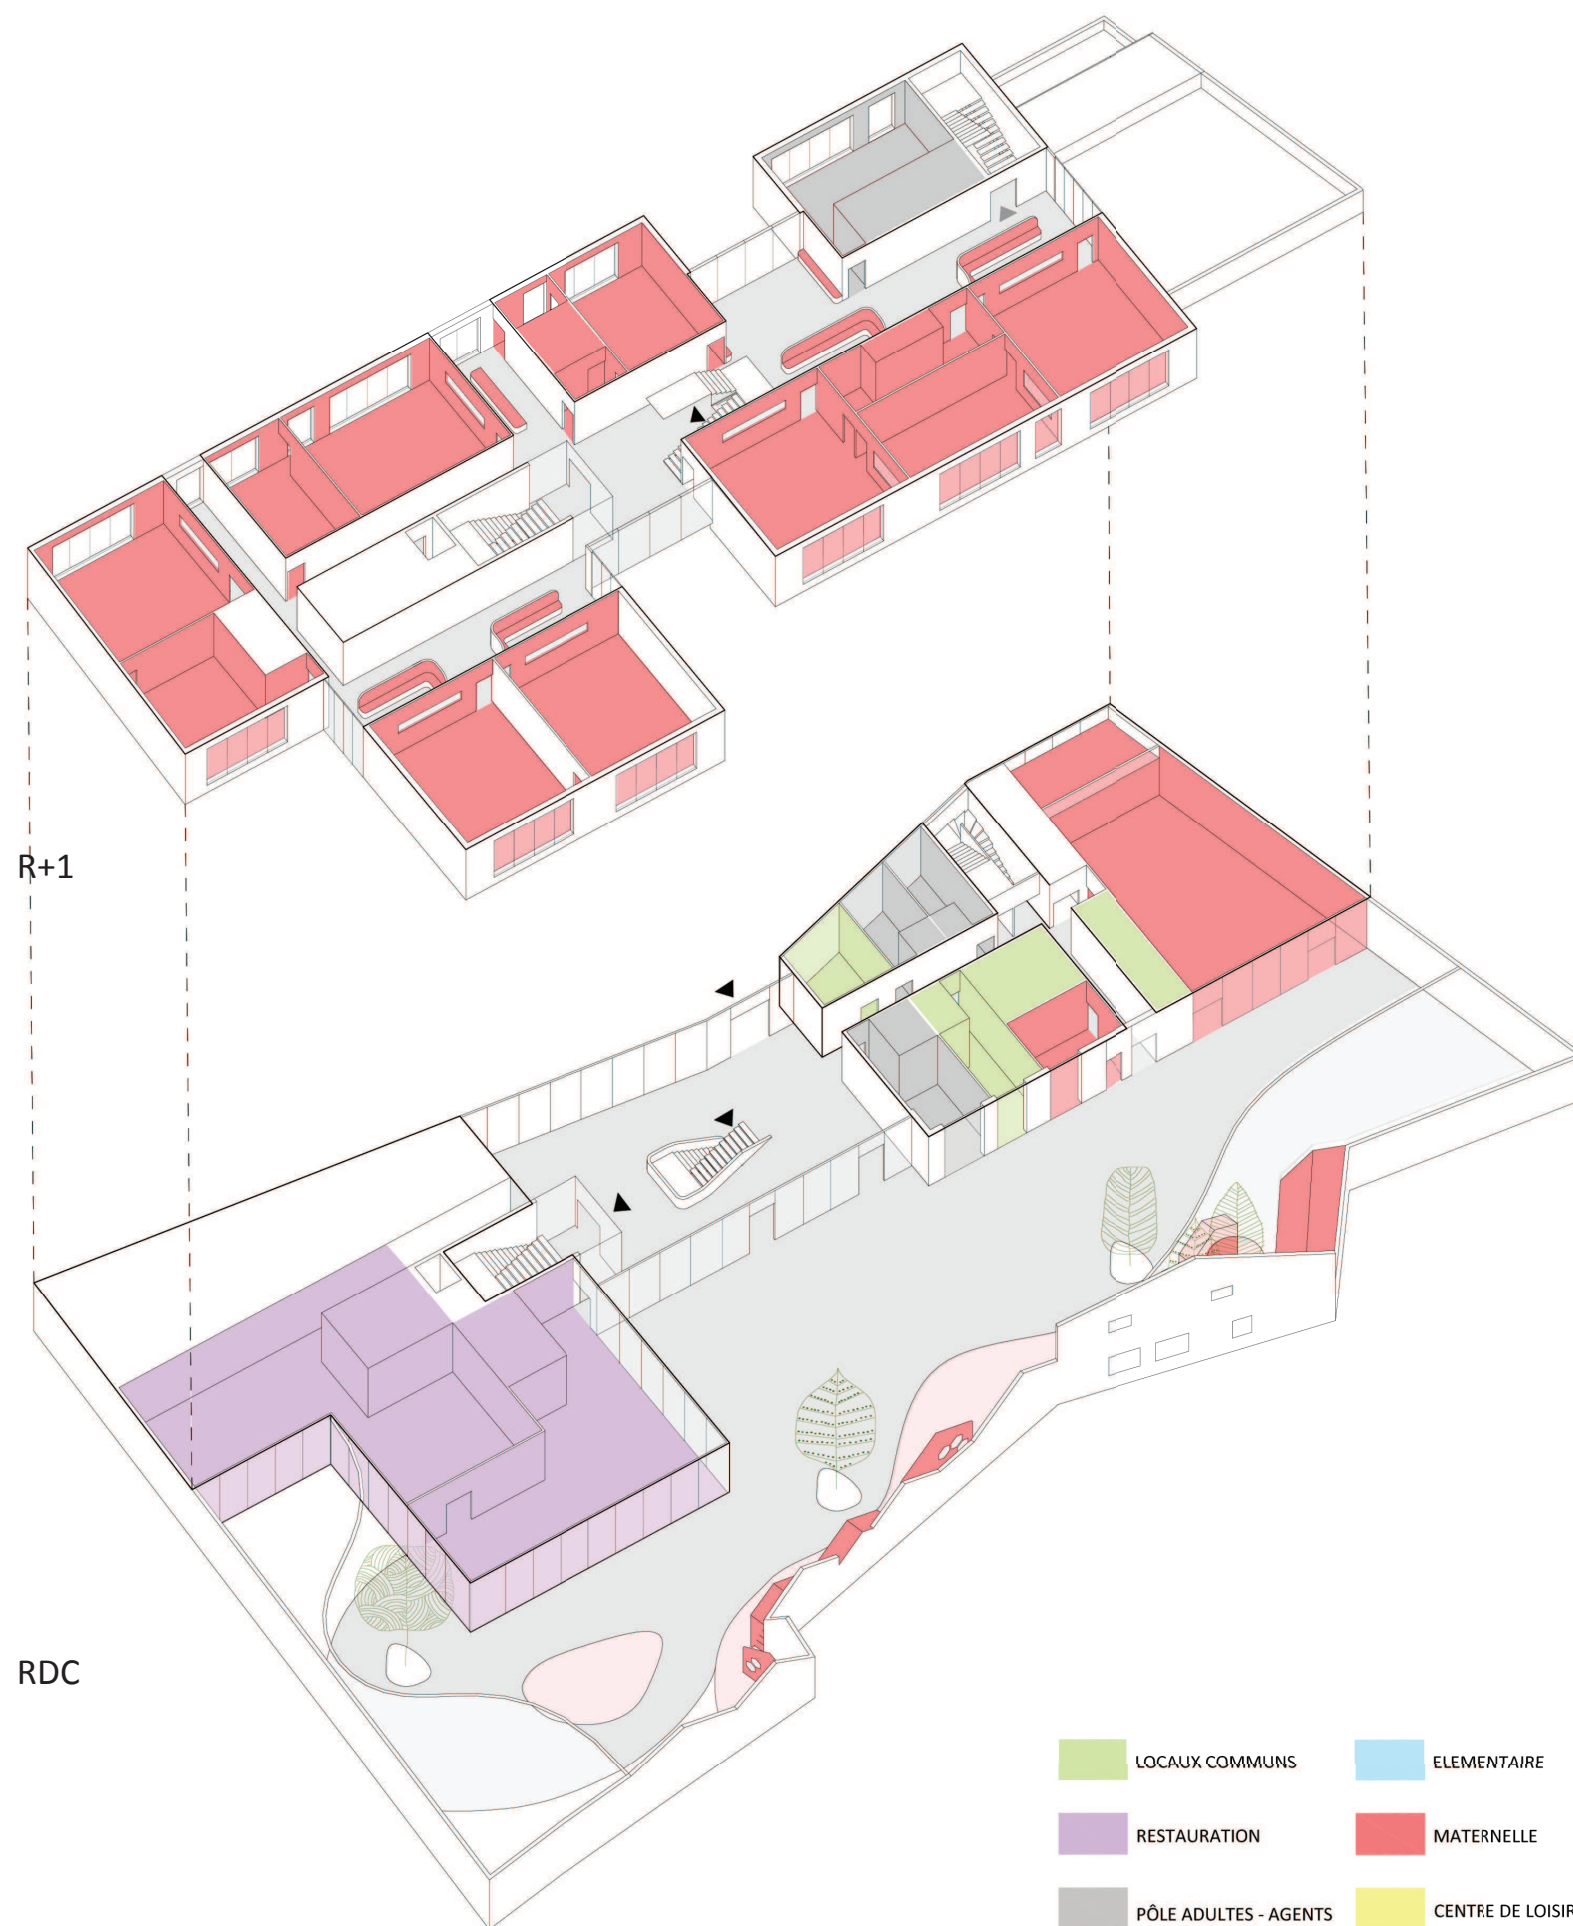

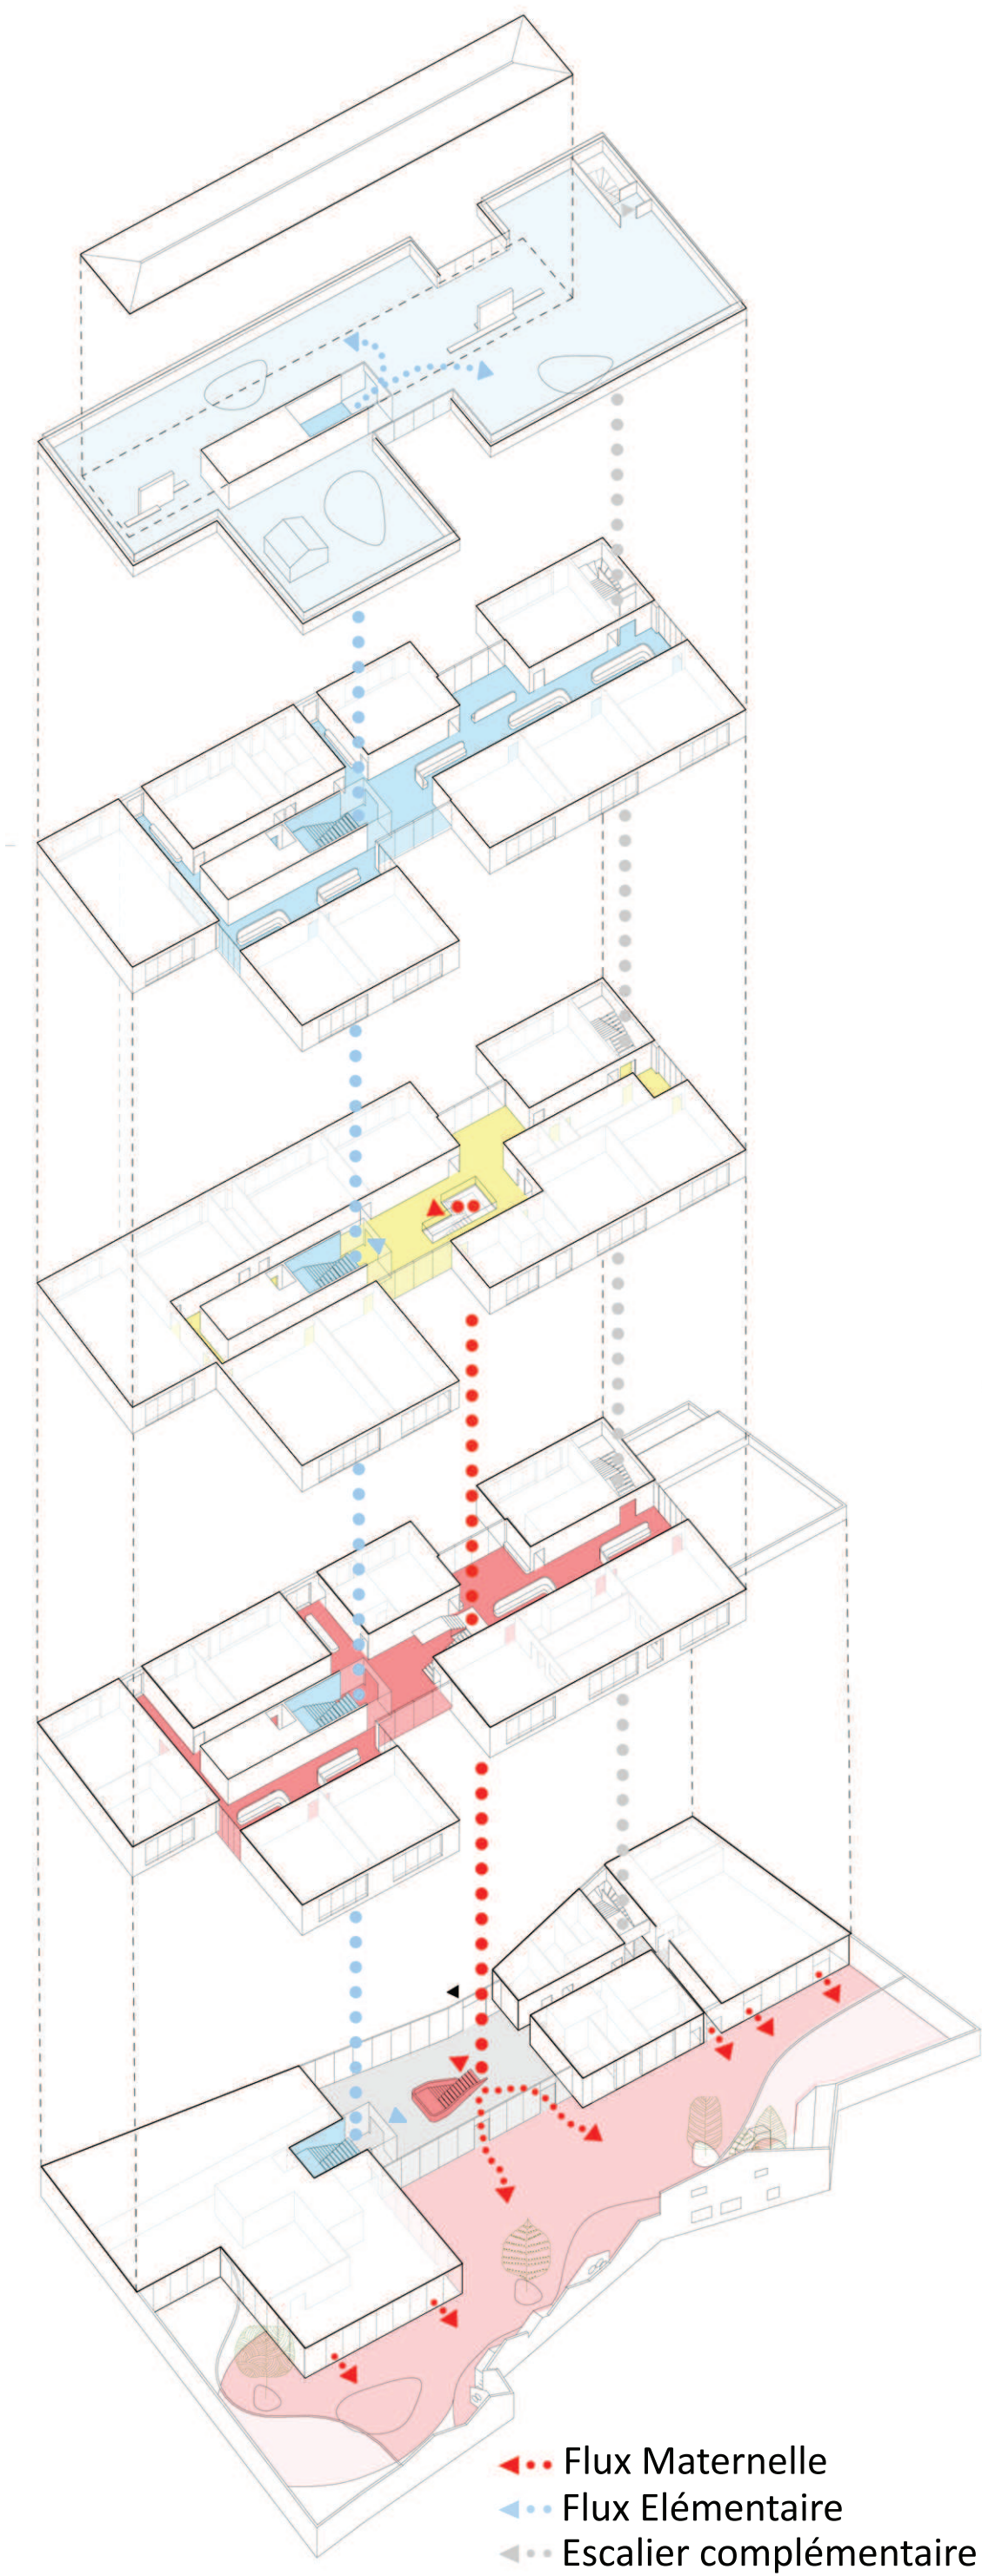

- ◄... Flux Maternelle
- ◄... Flux Élémentaire
- ◄... Escalier complémentaire

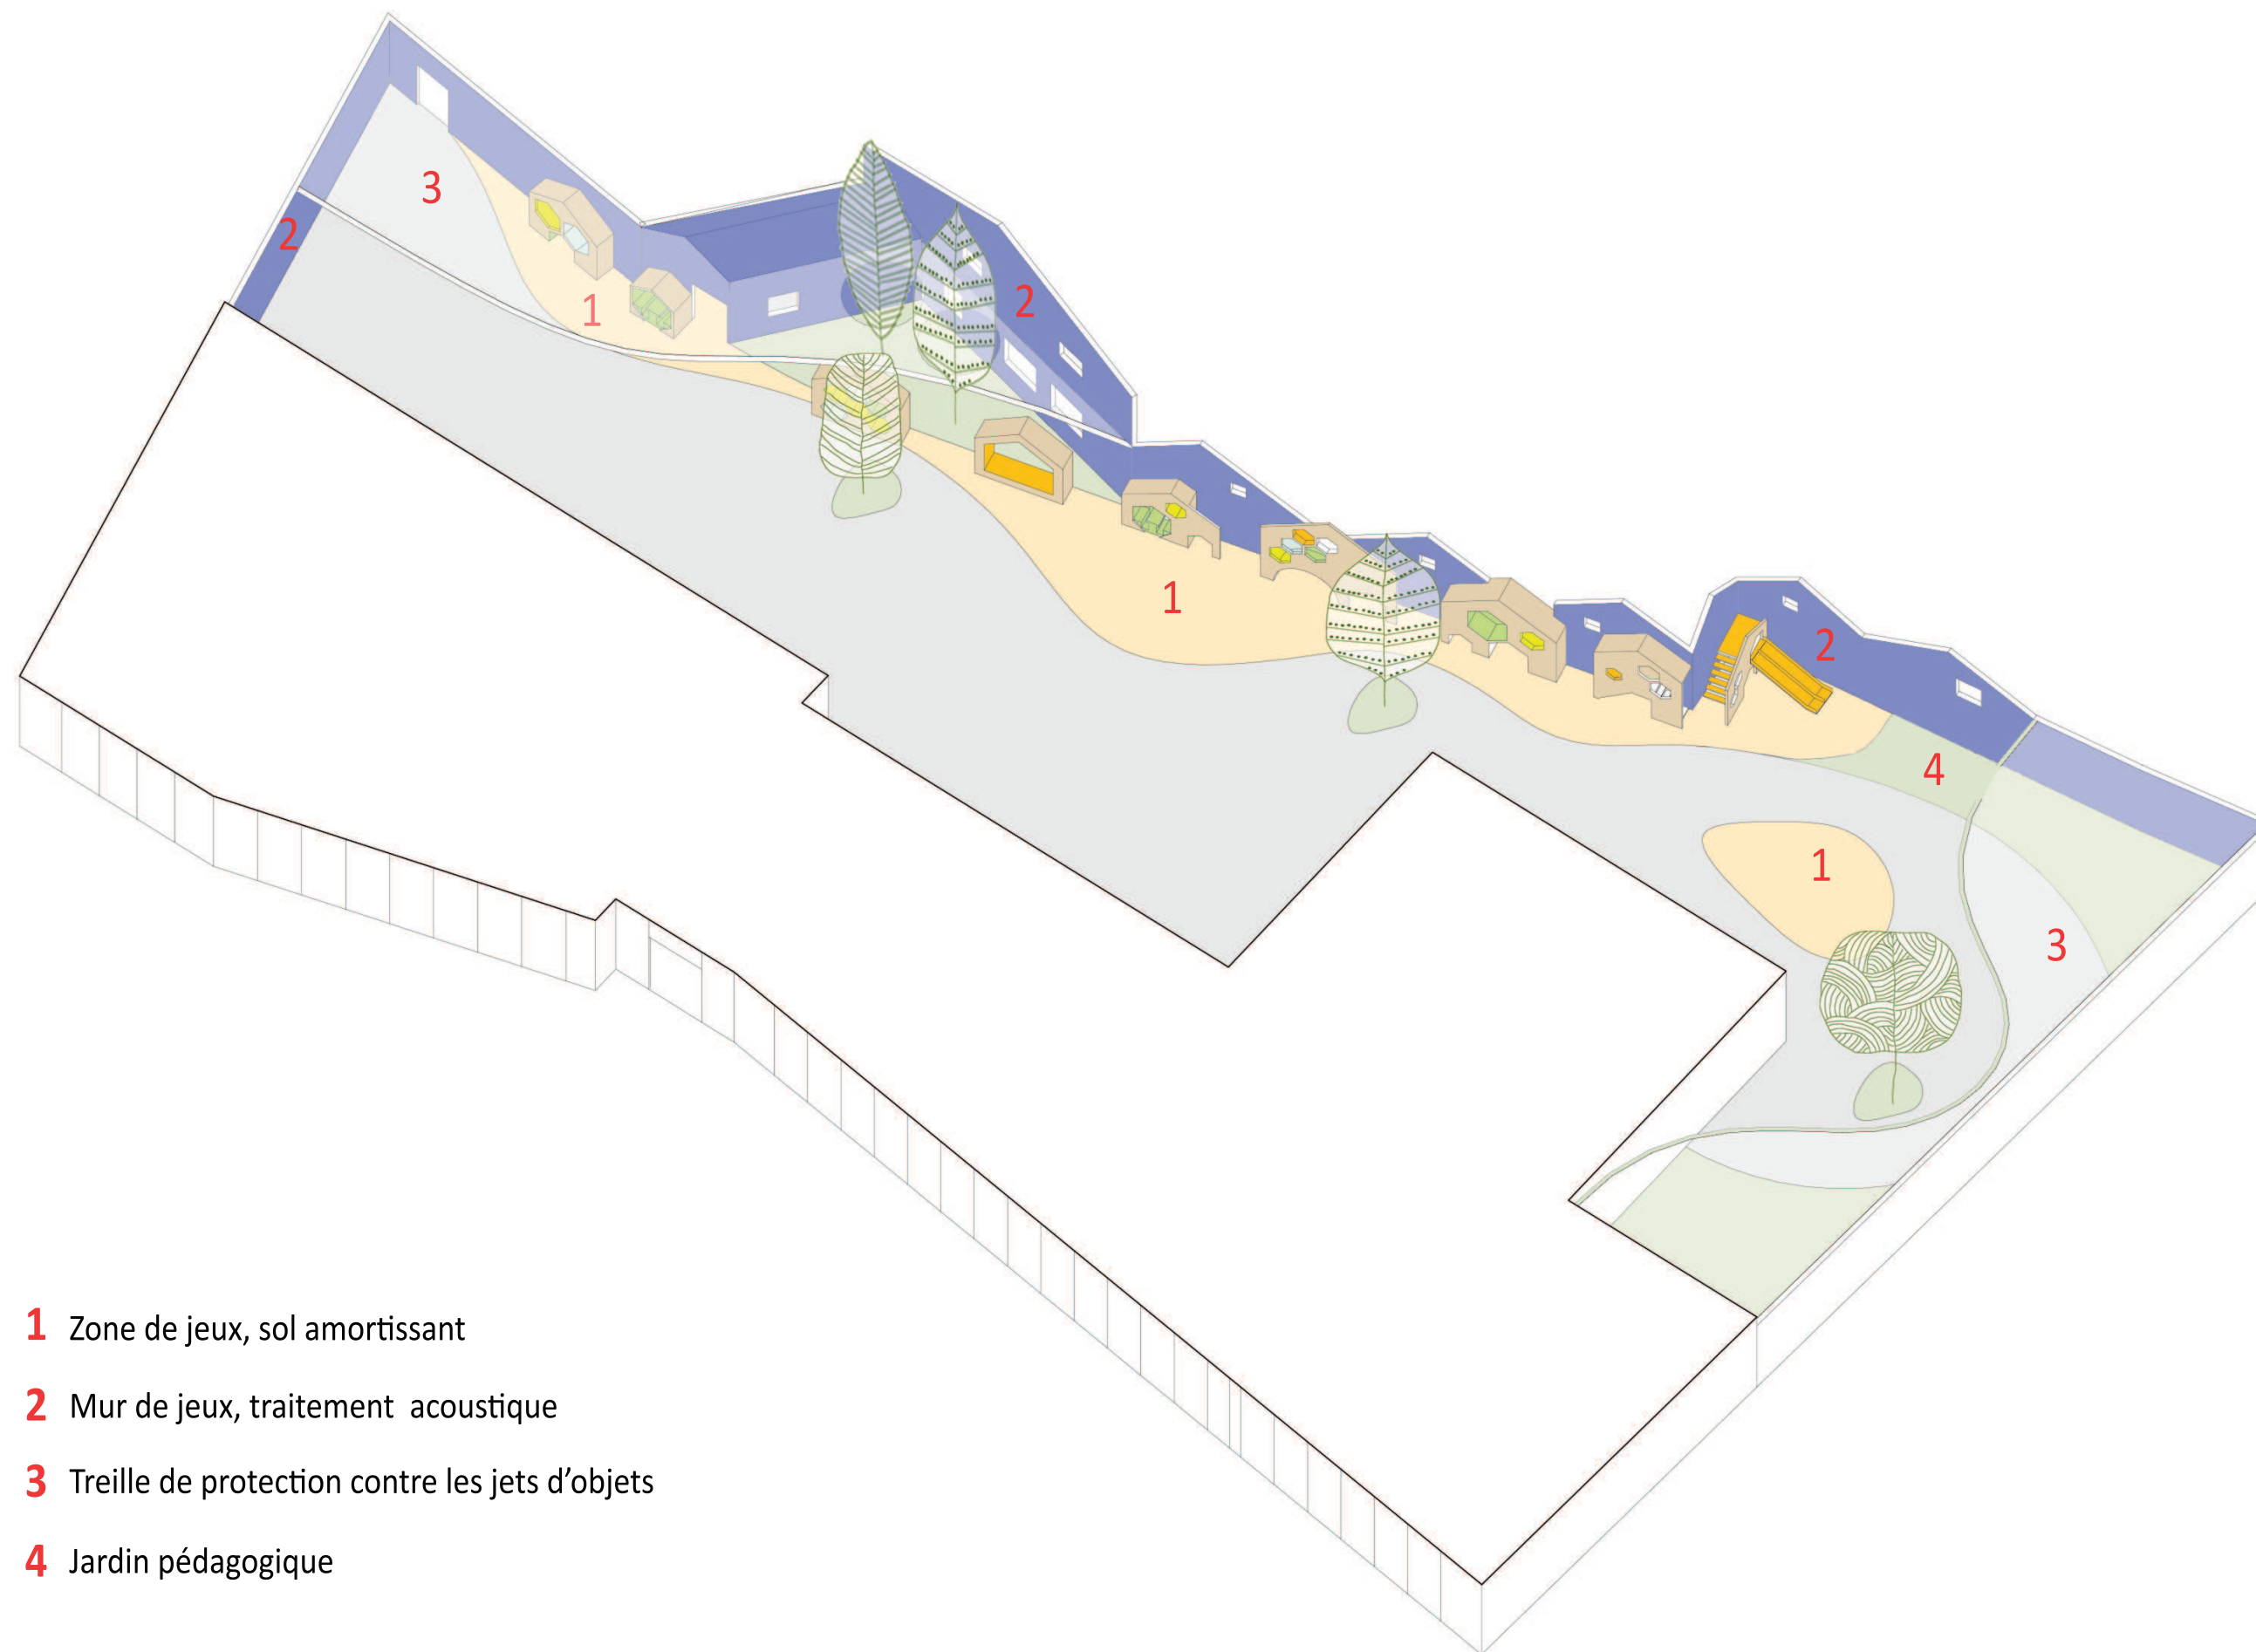

- 1** Zone de jeux, sol amortissant
- 2** Mur de jeux, traitement acoustique
- 3** Treille de protection contre les jets d'objets
- 4** Jardin pédagogique

