

COLLEGE
MARGUERITE DE NAVARRE


MATRISE D'OUVRAGE	Maitrise d'ouvrage CONSEIL GENERAL DES PYRENEES ATLANTIQUES		Hôtel du département 64, avenue Jean Bray 64 056 PAU Cedex 9 tél : 05 59 11 46 64 http://www.cg64.fr
A.M.O.	B.E.T. H.Q.E. H.T.M.	65, avenue de Bayonne 64 210 BIDART tél : 05 59 85 17 60	Espace Agnèsella 65, avenue de Bayonne 64 210 BIDART tél : 05 59 85 17 60
BUREAU DE CONTROLE	Contrôle Technique VERITAS	49, av Trespoey 64 000 PAU tél : 05 59 59 90 32 fax : 05 59 90 32 21	49, av Trespoey 64 000 PAU tél : 05 59 59 90 32 fax : 05 59 90 32 21
BUREAU S.P.S.	Coordonnateur S.P.S. ANCO Atlantique	5, rue Maryse Bastié 64 600 ANGLET tél : 05 59 41 17 36 contact@anco64.fr	5, rue Maryse Bastié 64 600 ANGLET tél : 05 59 41 17 36 contact@anco64.fr

MATRISE D'OEUVRE	S.A.R.L. HESSAMFAR ET VERONS	Architecte mandataire 42, Place Gambetta 33 000 BORDEAUX tél : 09 52 41 63 83 fax : 05 56 51 33 01 info@hessamfar-verons.fr
	B.E.T. structure, fluides, VRD ATCE ingénierie	18, rue C. d'Alméida 33000 BORDEAUX tél : 05 57 81 73 08 fax : 05 56 56 55 51 atce@atce-ingenierie.fr
	INTEGRALE DE RESTAURATION cuisiniste	3, AV Georges Clémenceau 33150 CENON tél : 05 56 40 62 83 fax : 05 56 40 62 84 integrale-de-restauration@wanadoo.fr
A.M.O.	O.P.C. CO&BAT	42, Place Gambetta 33 000 BORDEAUX tél : 06 23 81 00 25 fax : 05 56 51 33 01 connexion.baliment@free.fr

VRD		COUPES									
Indice	Date	Modifications			Etabli par		Vérifié par		Visé par		
A	14.12.2010	première diffusion			VD	FA	JB				
ECHELLE	N° AFFAIRE	CODE EMETTEUR	CODE LOT	REFERENCE DOCUMENT	INDICE	N° FOLIO	N° PLAN				
1 / 200°	ATC09019				A		VRD6				
								DCE			

G:\AFFAIRES\PRODUCTION\ATCE\2008\BAT CO9019 - COLLEGE NAVARRE A PAU\DESSINS\INFRA\DC\ATC 09019 - COLL-NAVAR-PAU - DCE - 101214 - VD.DWG

Coupe A-A

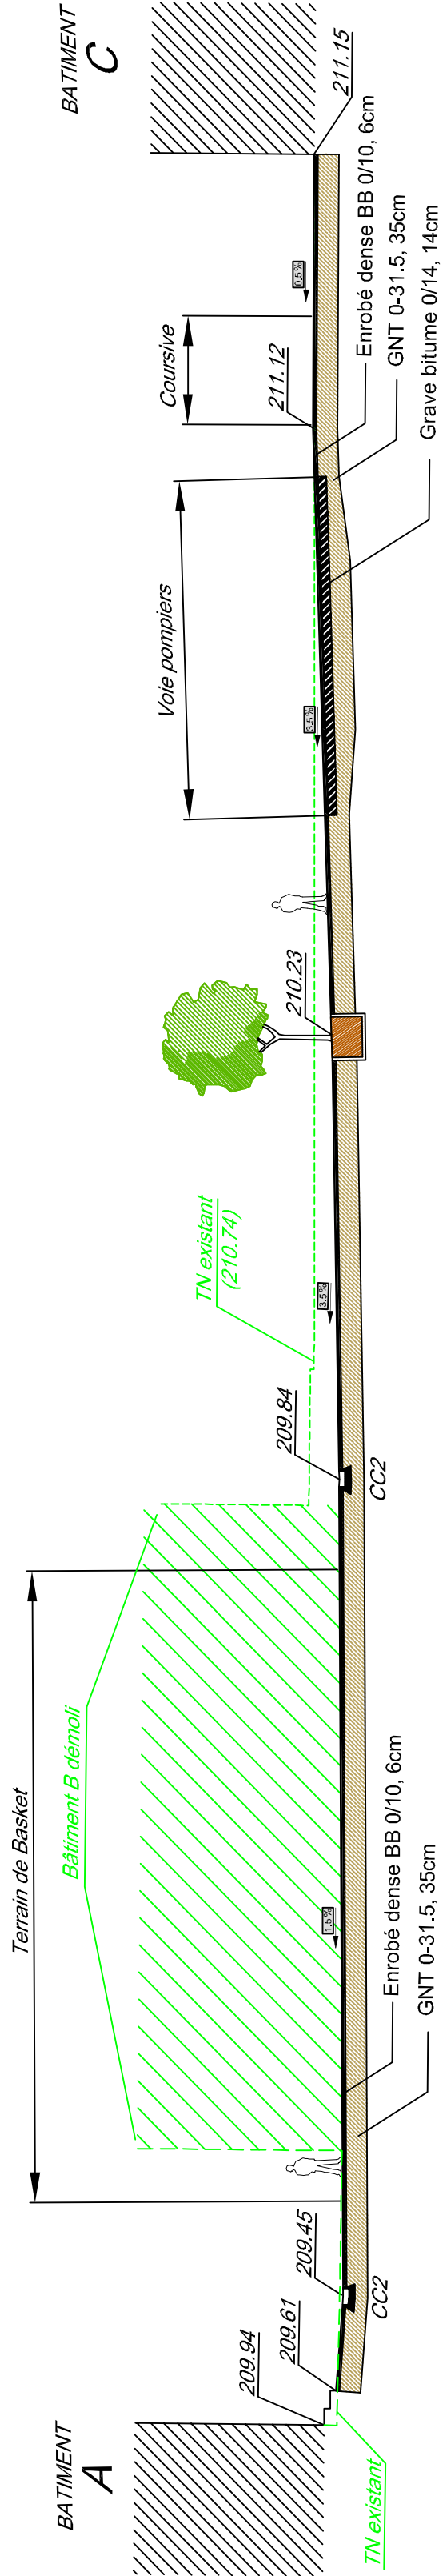

Coupe B-B

