

BETON C40/45

MAITRE D'OUVRAGE :

CONSEIL GENERAL
DES PYRENEES ATLANTIQUES

Hôtel du département
64, avenue Jean Biray
64 058 PAU Cedex 9
tél : 05 59 11 46 64 <http://www.cg64.fr>

NOM DE L'AFFAIRE :

COLLEGE MARGUERITE
DE NAVARRE
A PAU

ARCHITECTES S.A.R.L. HESSAMFAR ET VERONS

42, Place Gambetta
33 000 BORDEAUX
tél : 09 52 41 63 83
fax : 05 56 51 33 01 info@hessamfar-verons.fr

BUREAU DE CONTROLE :

Contrôle technique VERTAS
49, av Trespoey 64 000 PAU
tél : 05 59 90 32 20
fax : 05 59 90 32 21

BUREAU DETUDES :



26, rue Sainte Monique
33000 BORDEAUX
Téléphone : 05.56.96.89.93
Télécopie : 05.56.96.88.53

Batiment C
Fosse Ascenseur
Coffrage - Armatures


DOE

Ind.	Date	Des.	Ver.	Modifications	N°Affaire : SEC11044
0	21/02/12	LD	PL	Première diffusion	Phase : EXE
A	06/03/12	LD	PL	Mise à jour dim. ascenseur	Echelle : var
B	06/06/12	LD	PL	M. à j. p.5 attentes meneau à créer.	Date : 05/09/14
C	05/09/14			Dossier des Ouvrages Exécutés.	N°Plan ind. C
Etabli par: LD		Vérifié par : PL		Approuvé par : SP	GO 302


VUE EN PLAN RADIER

(Coupe A-A)
Ech. 1/50

Batiment C

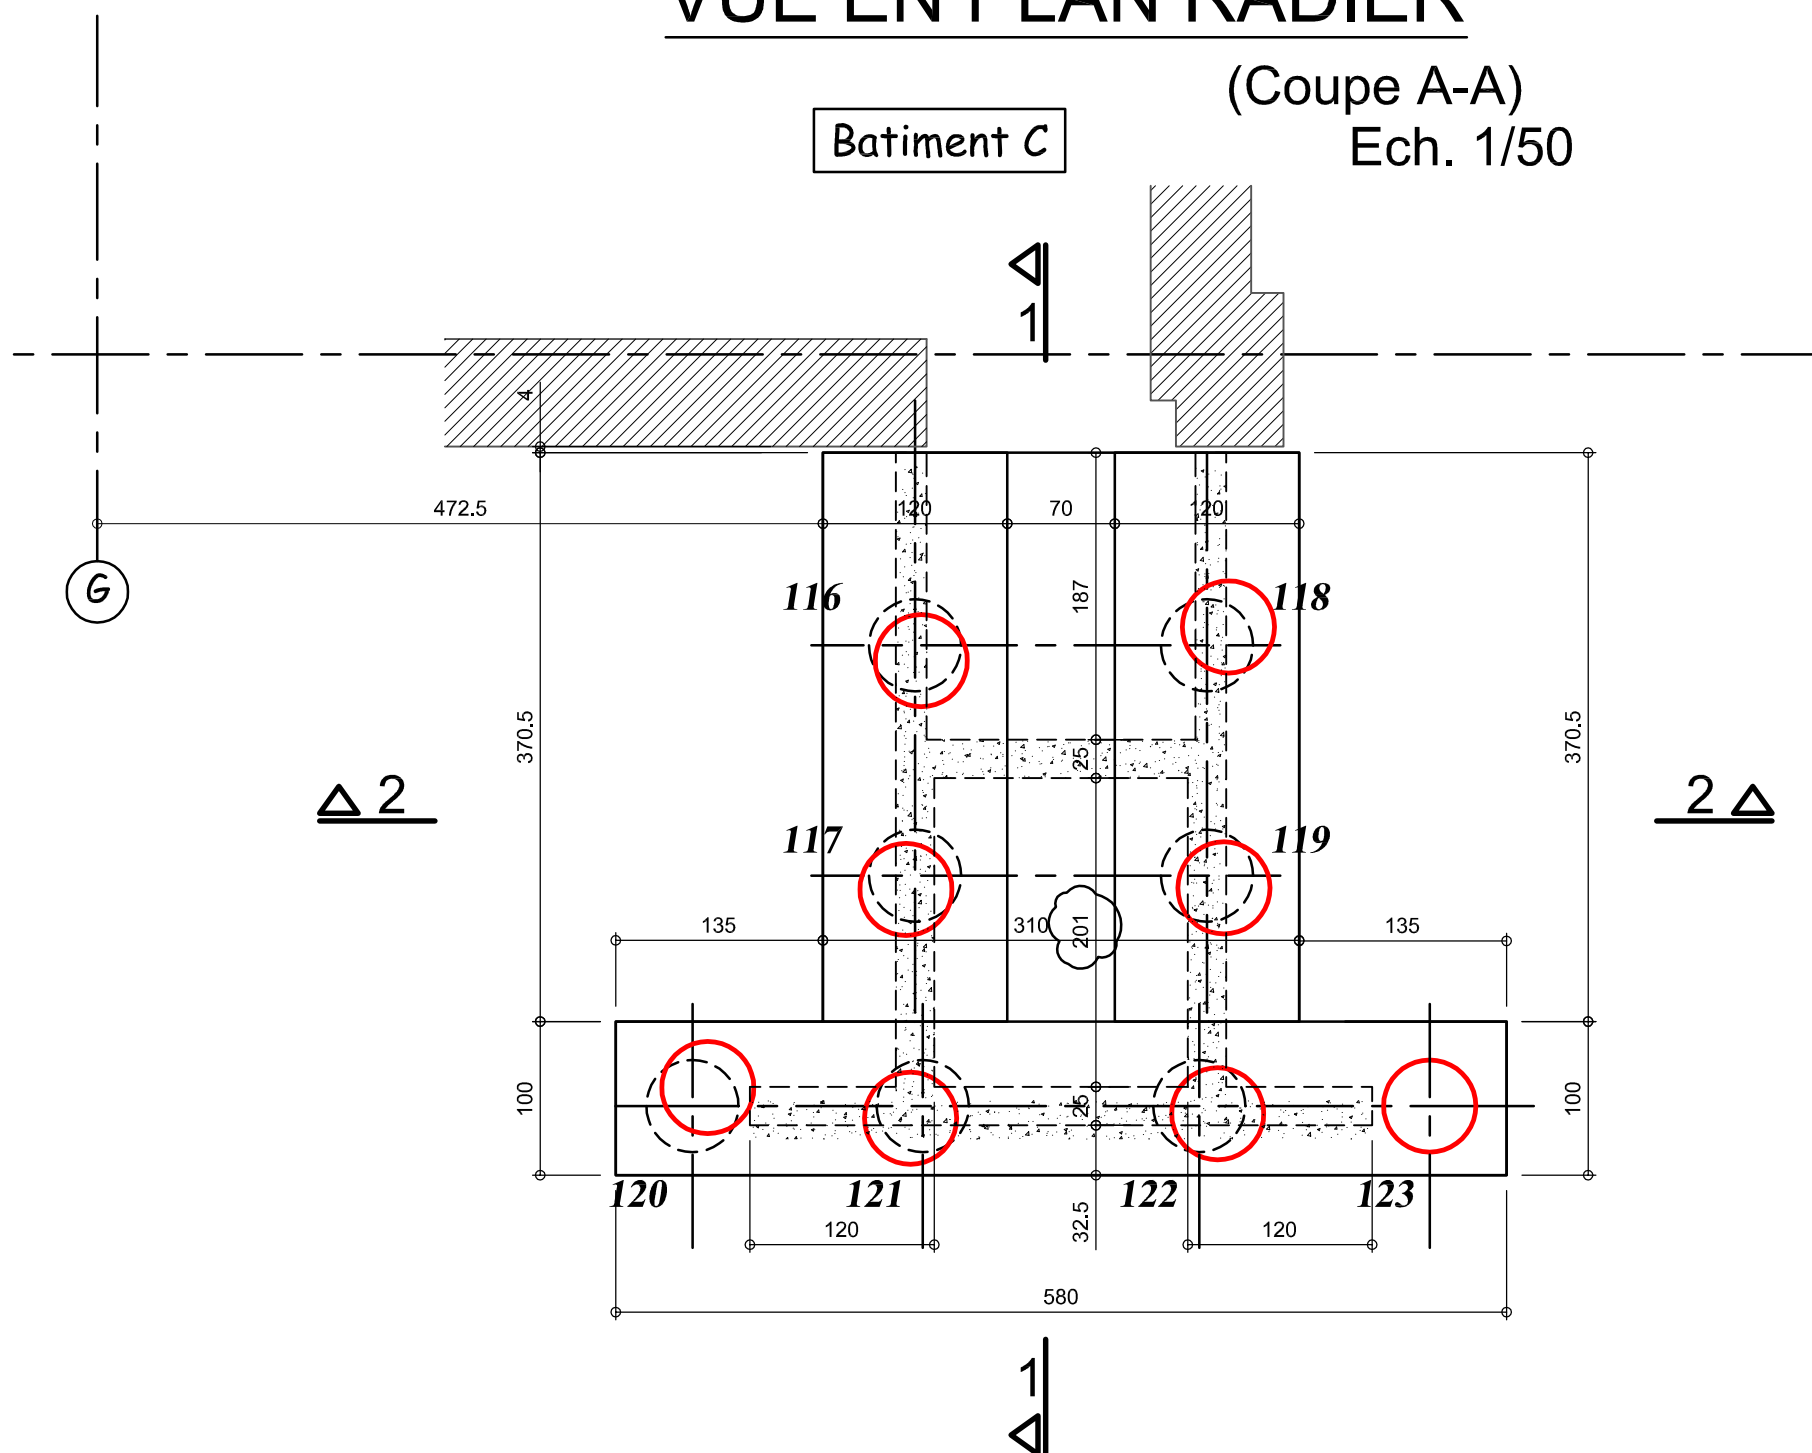


VUE DE FACE

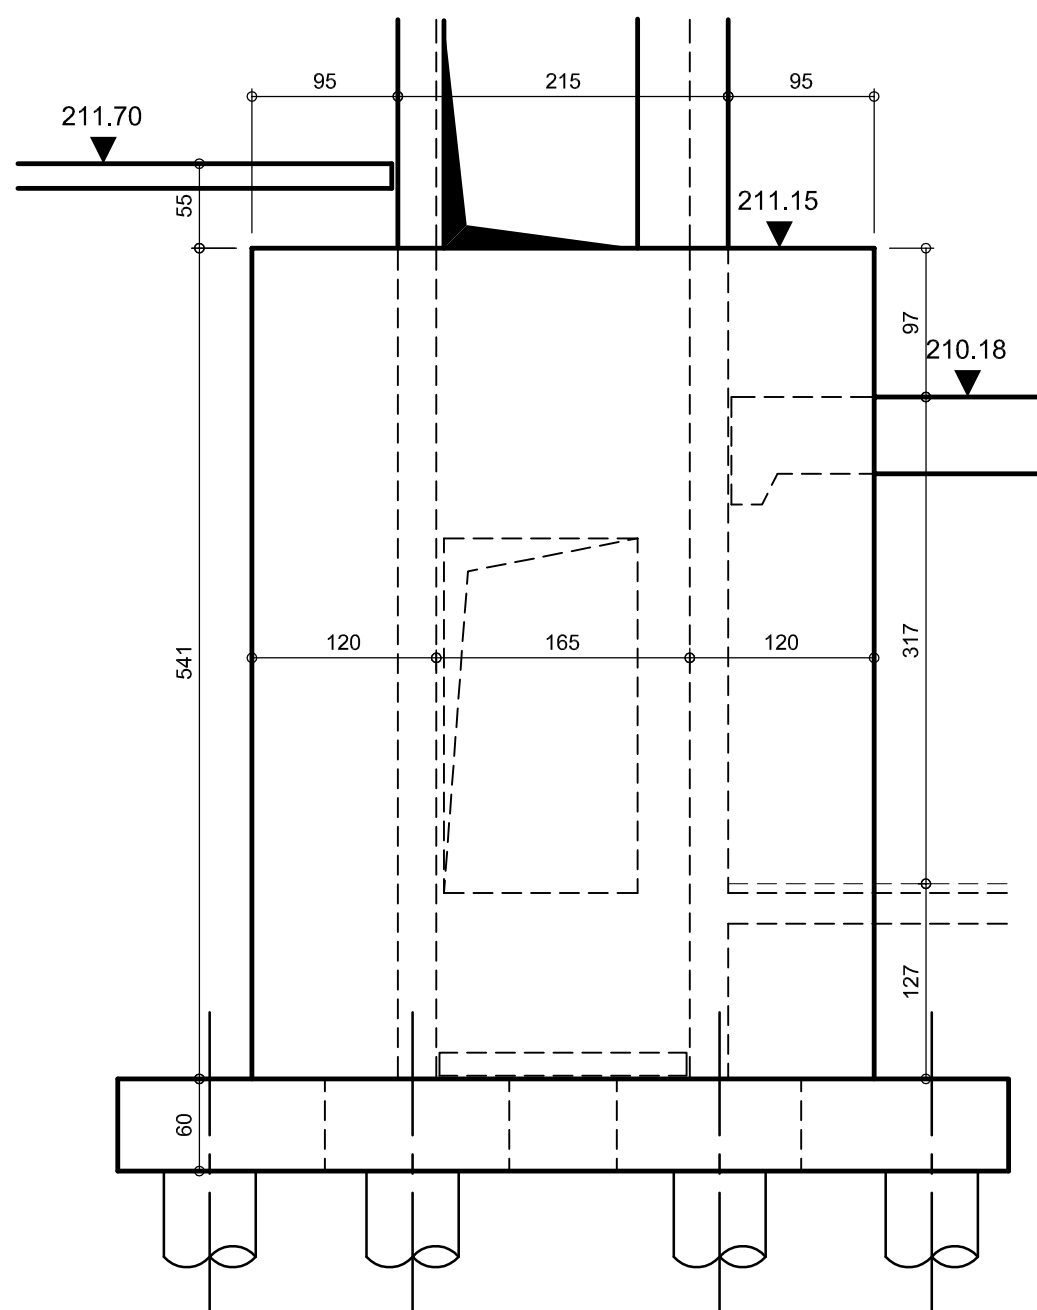

Ech. 1/50


Batiment C

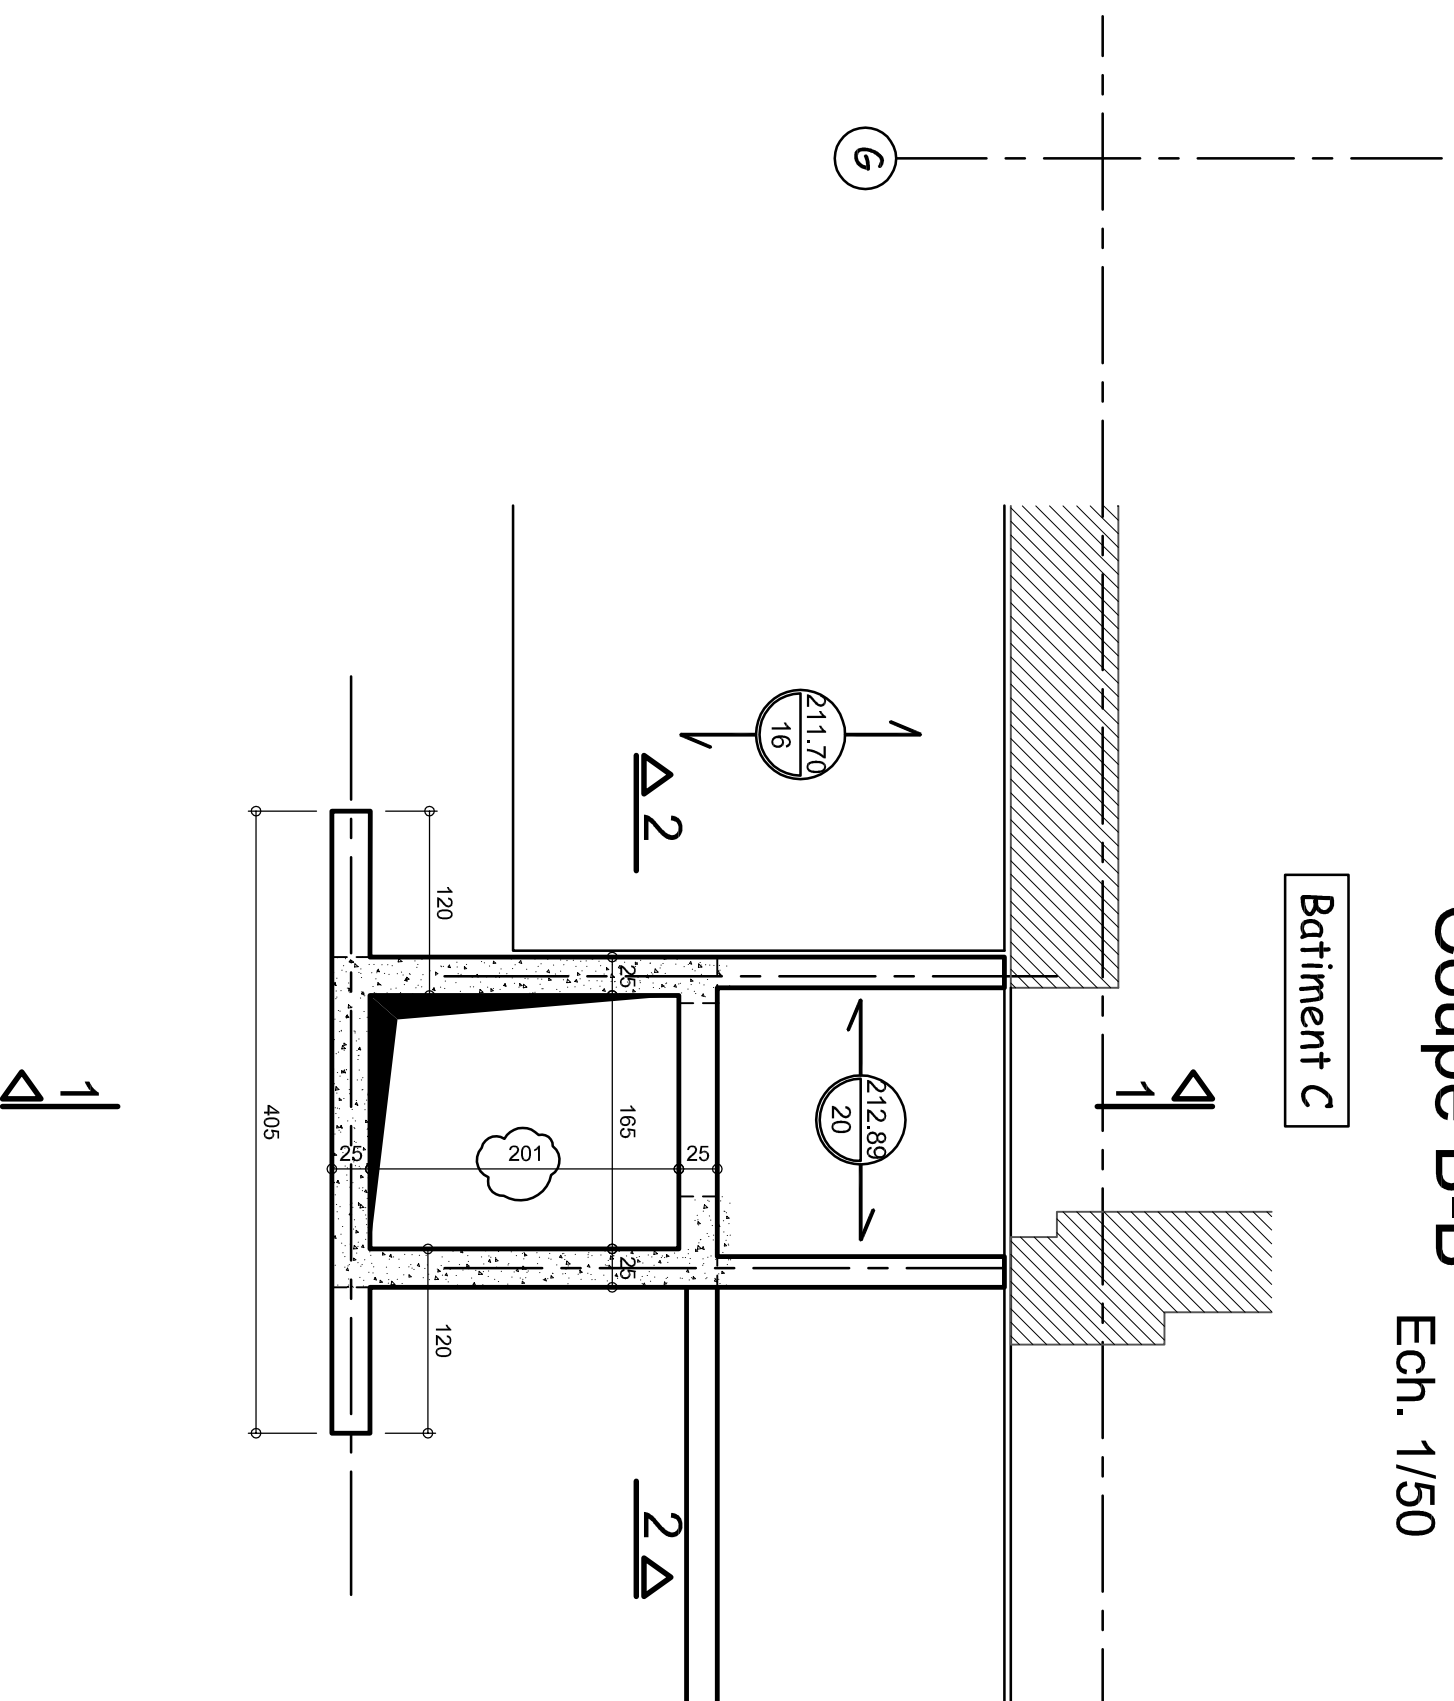

COUPE 1-1


Ech. 1/25

14

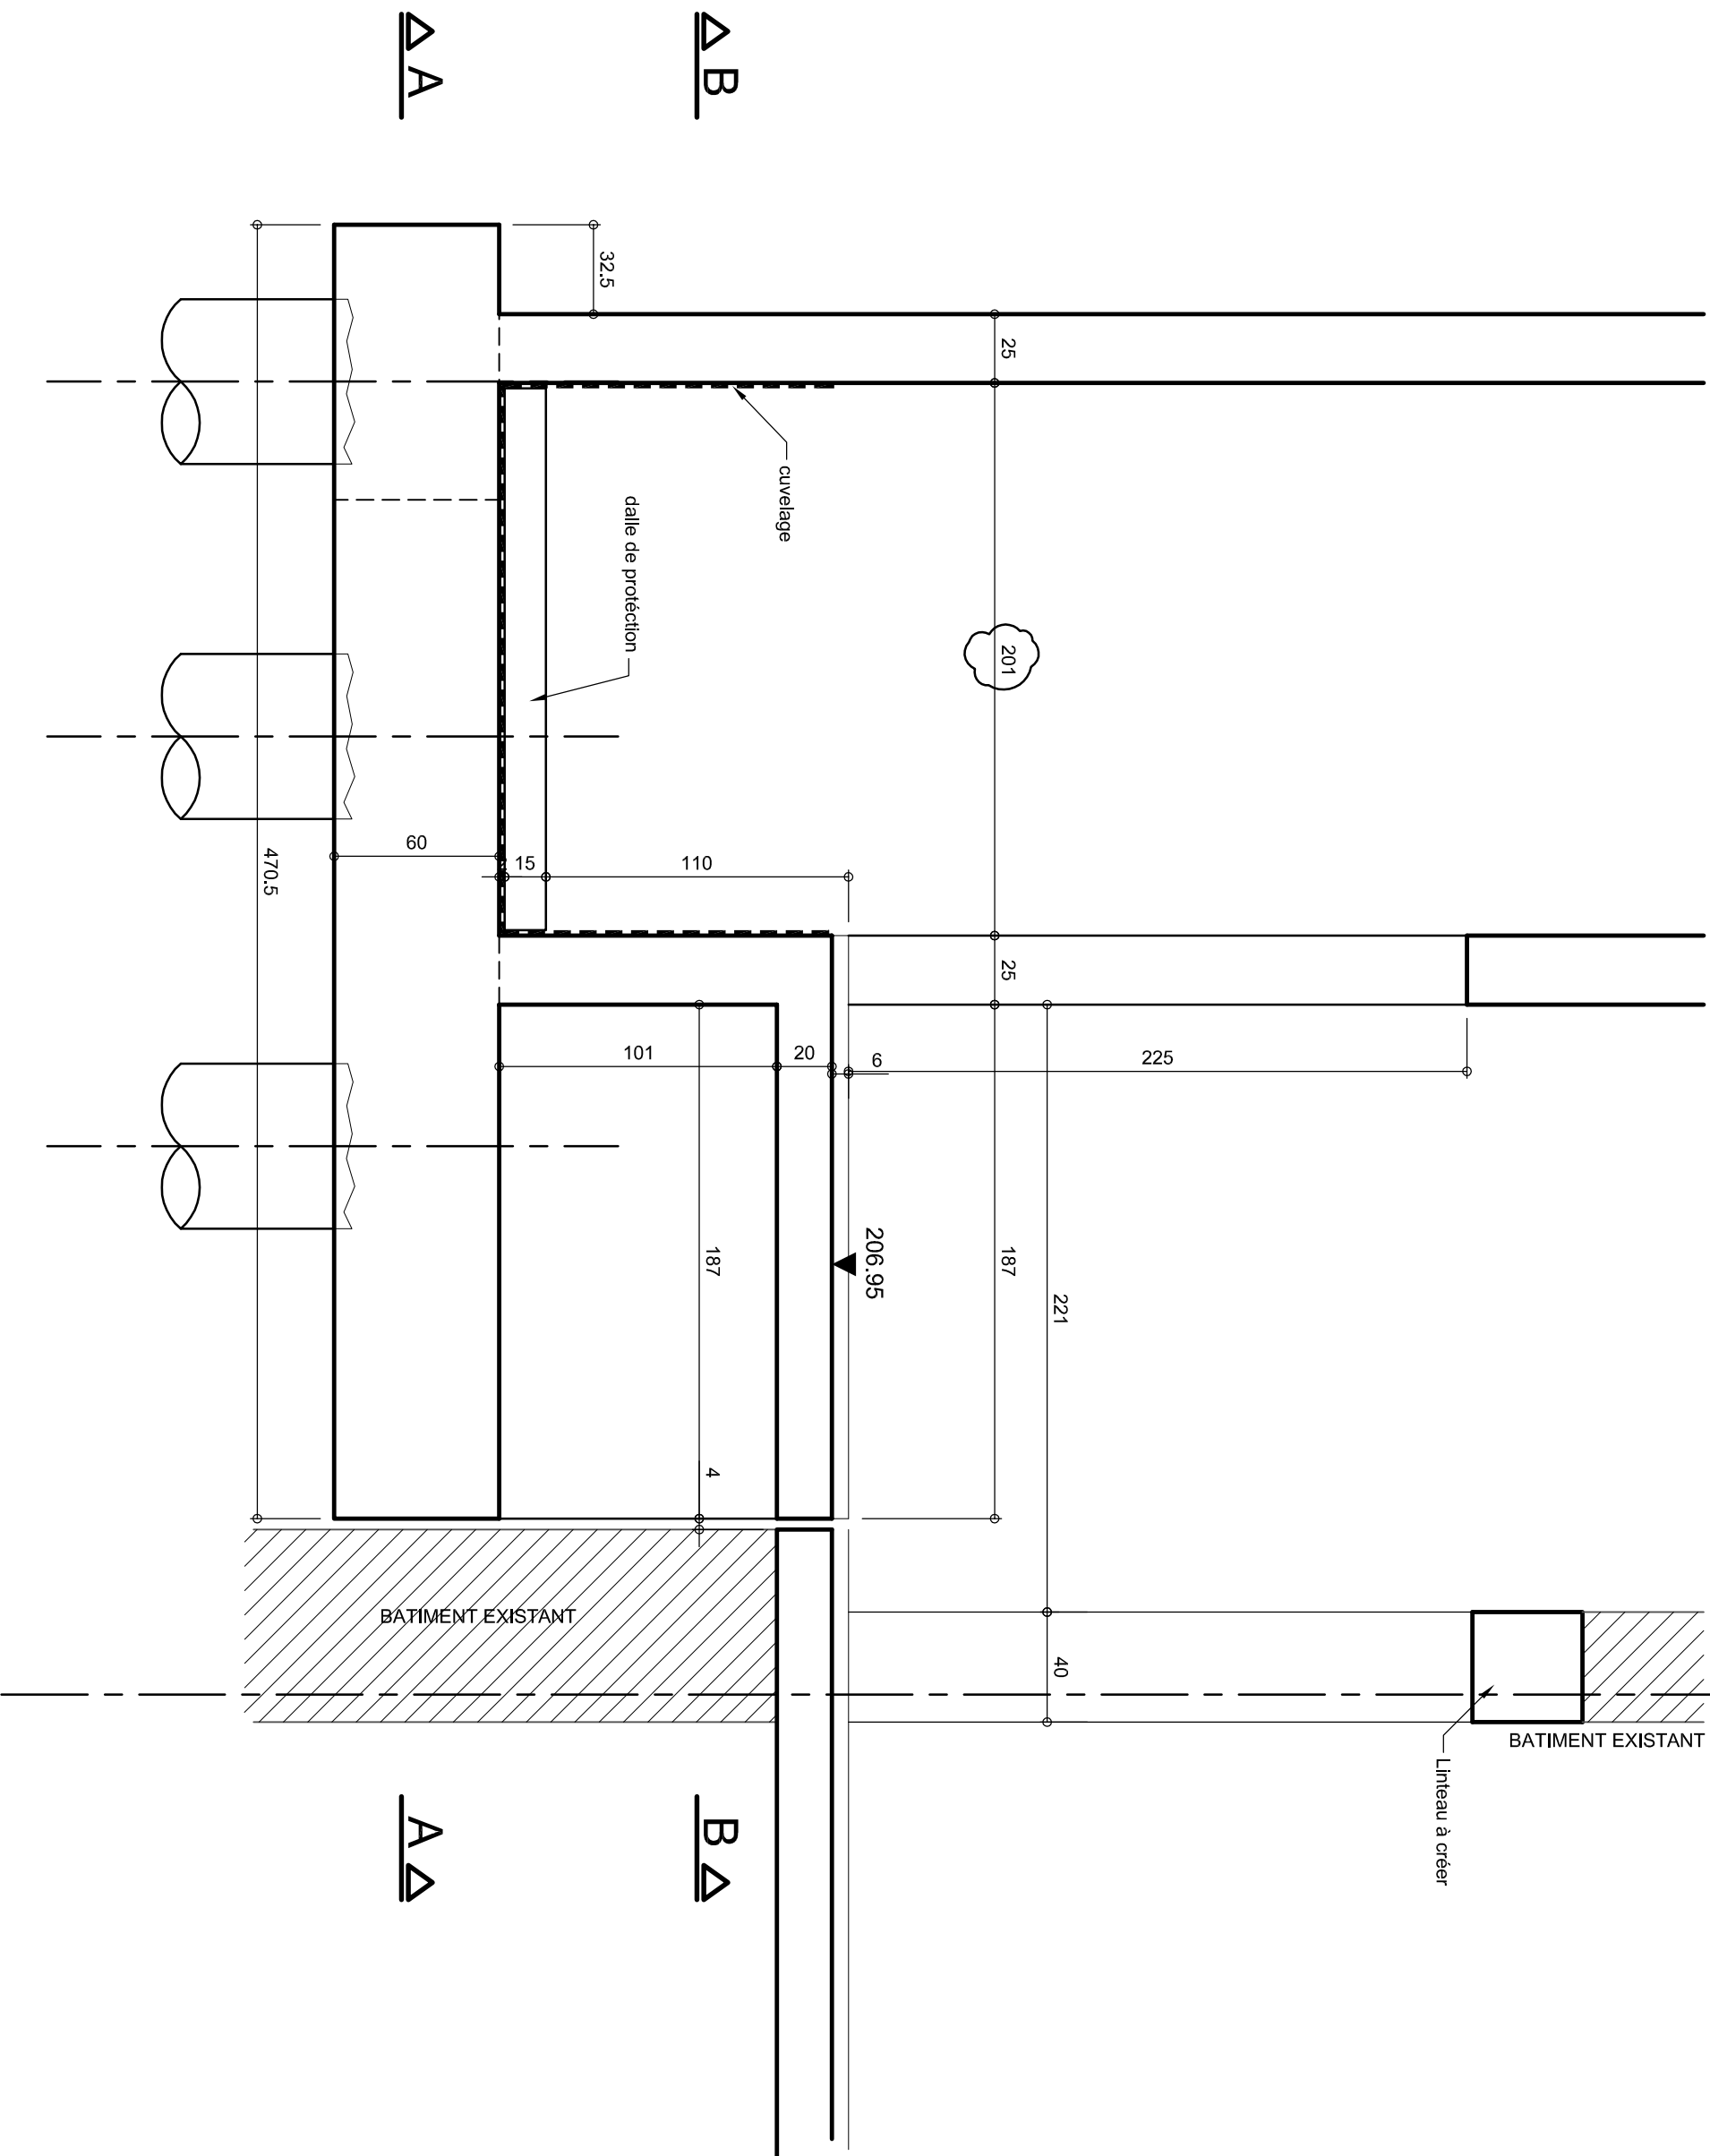


COUPE 2-2

Ech. 1/25

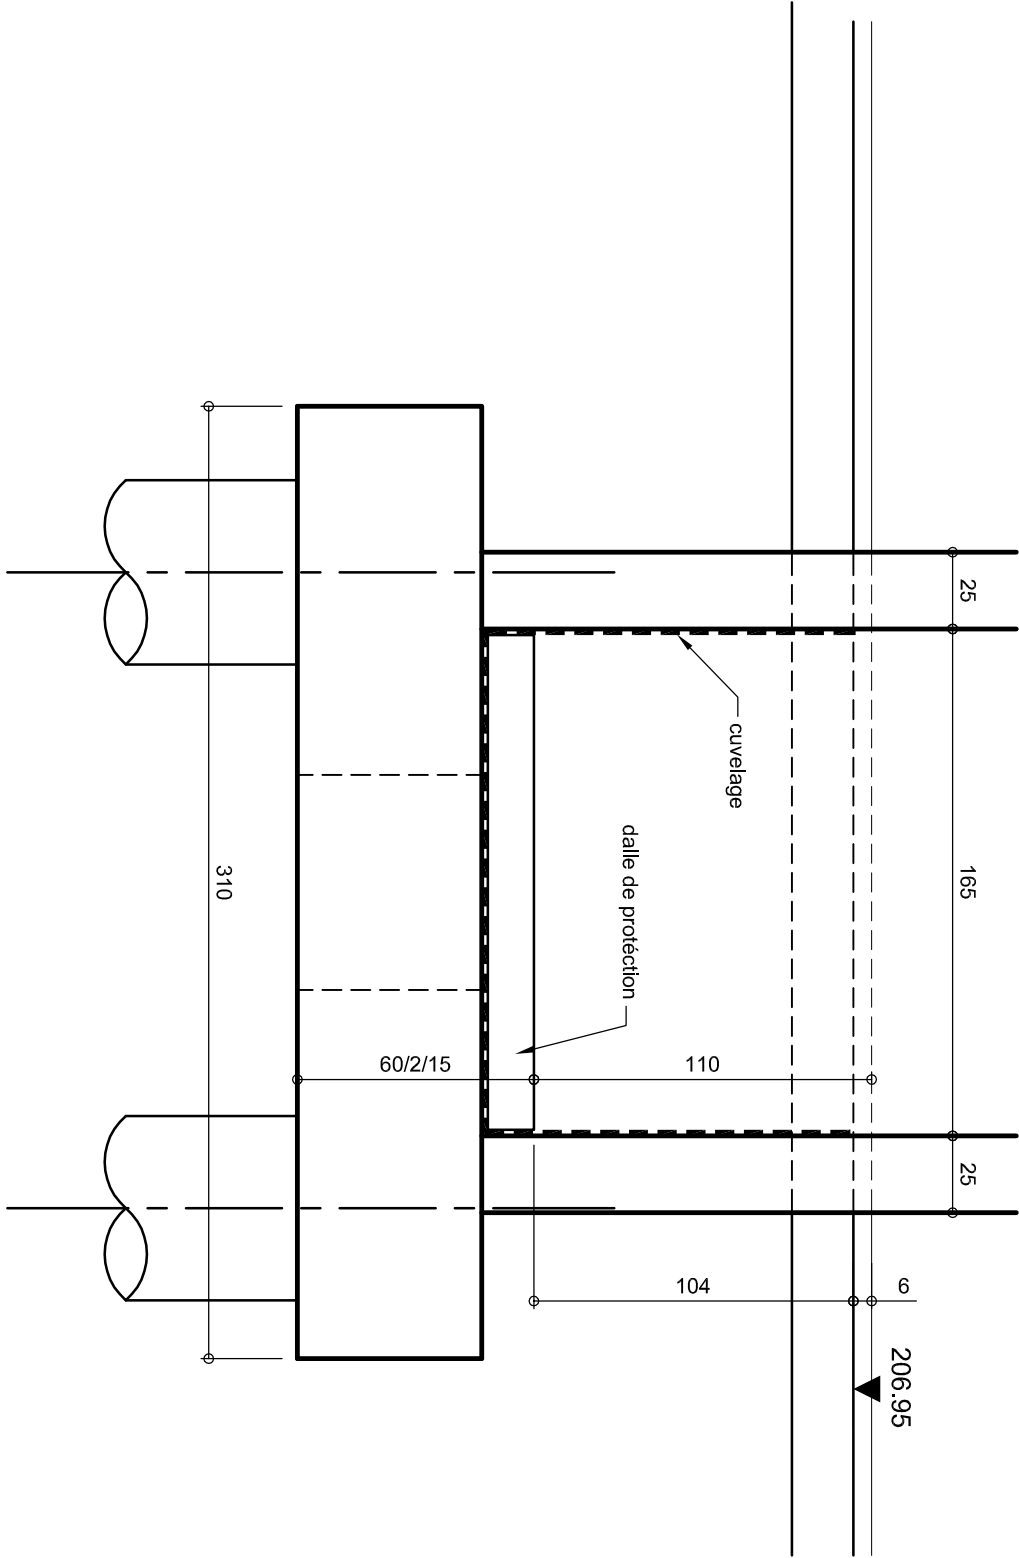


VUE EN PLAN - Attentes voiles

Ech. 1/25

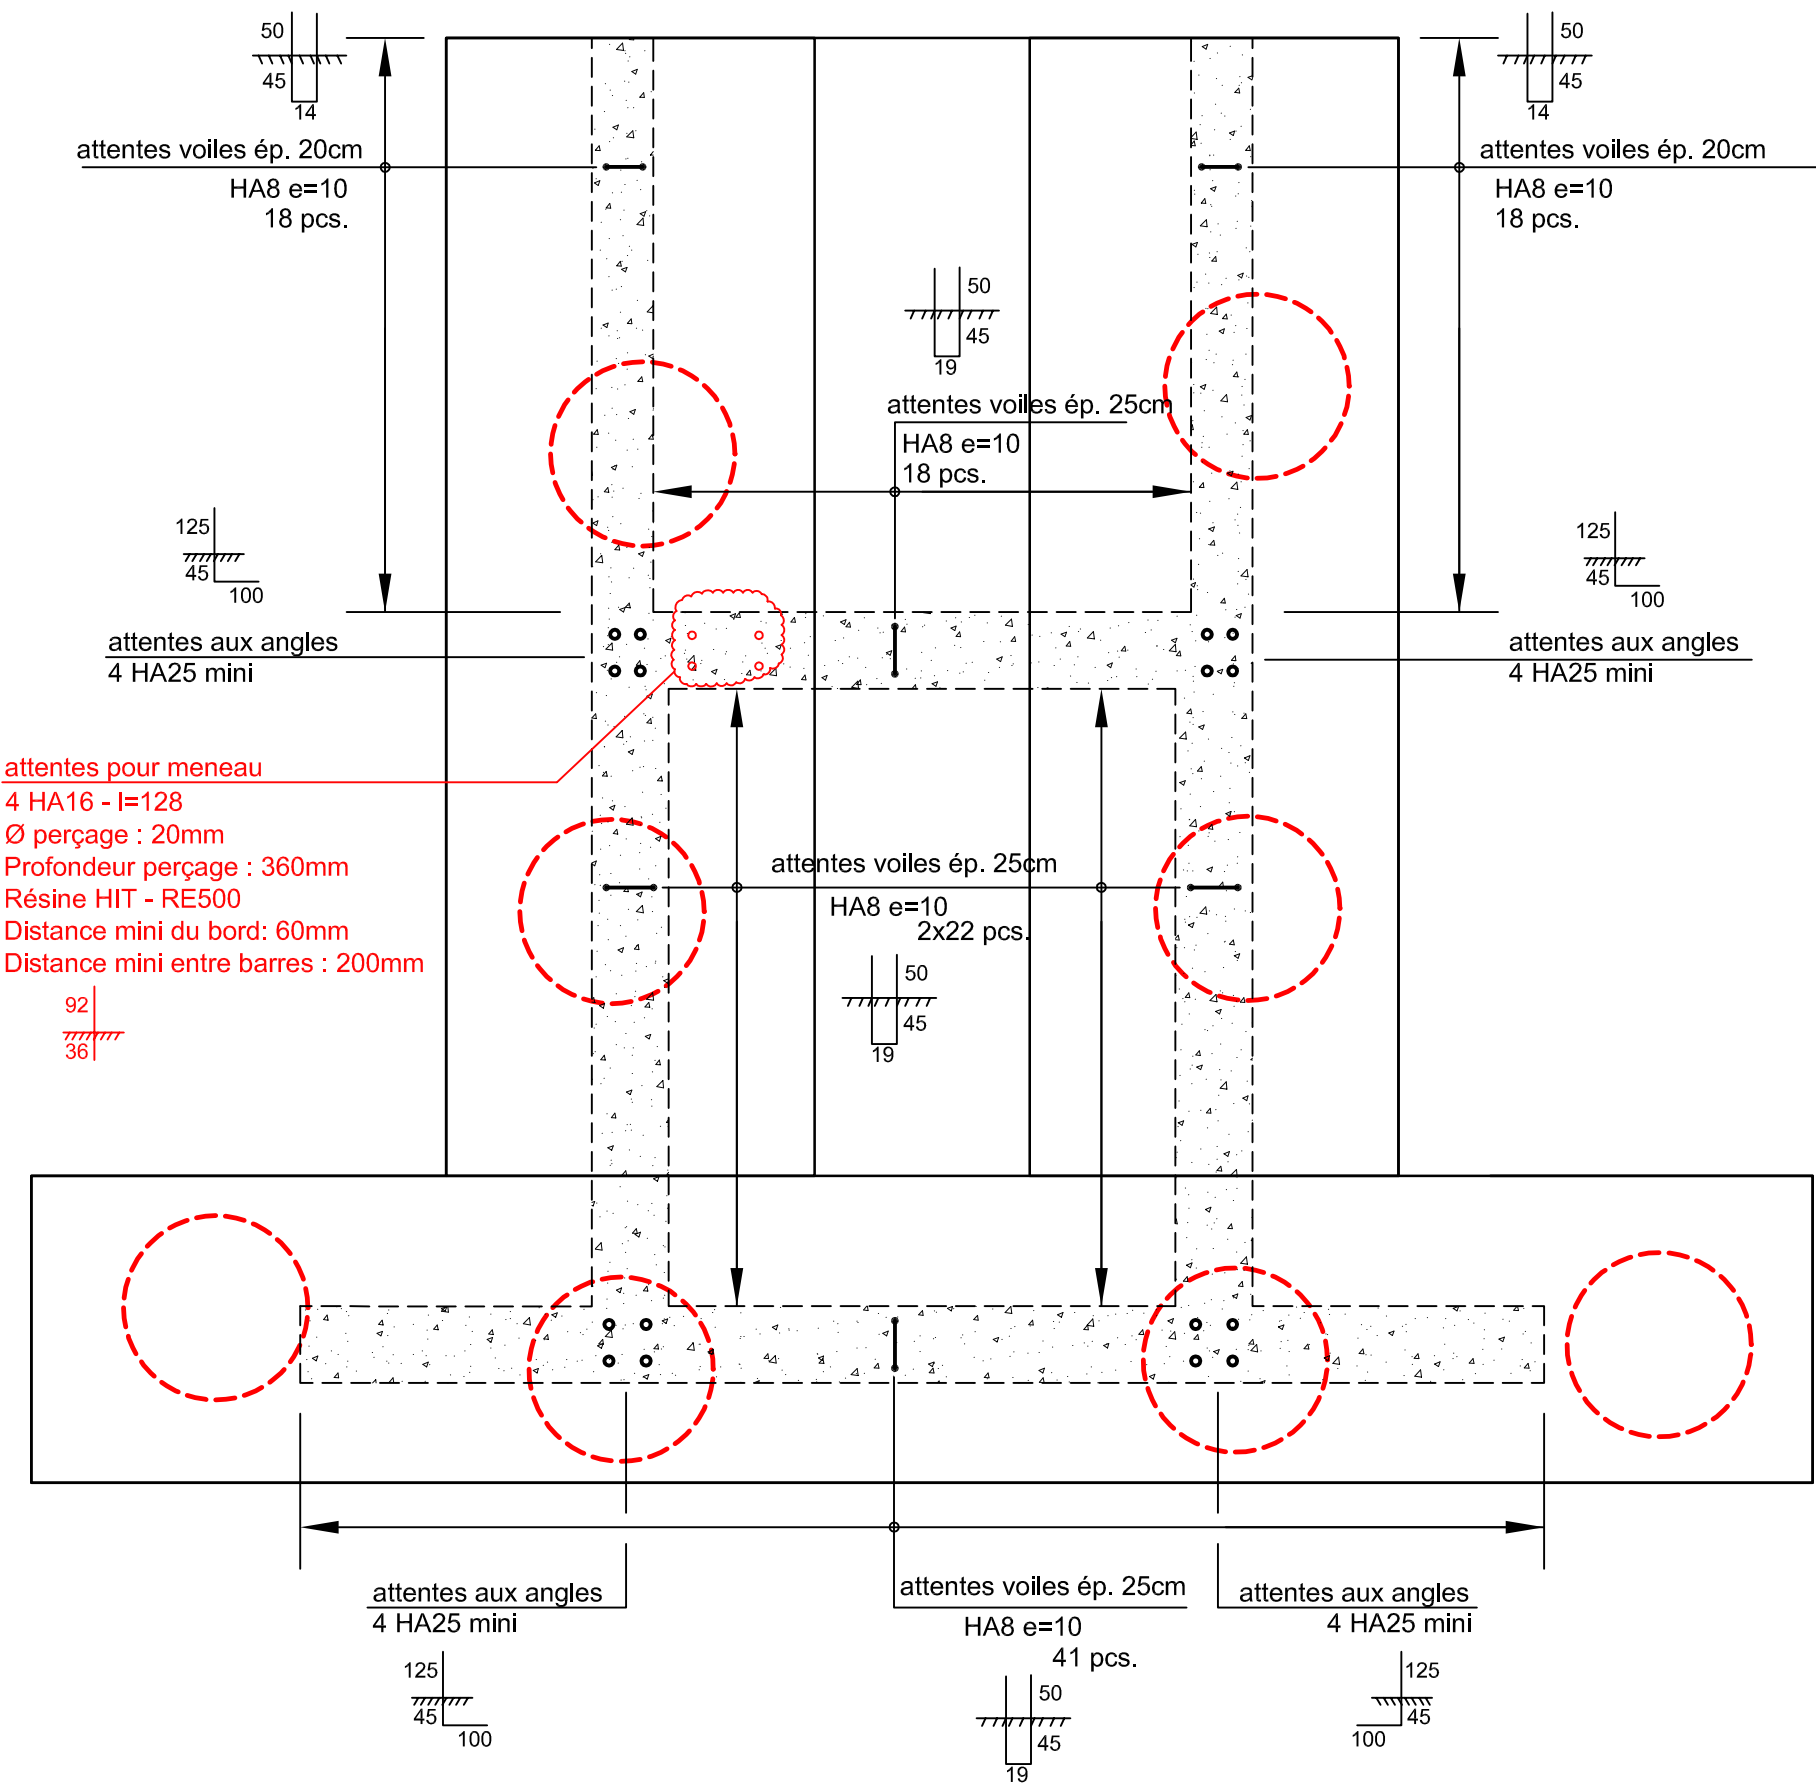


VUE EN PLAN

Ech. 1/25

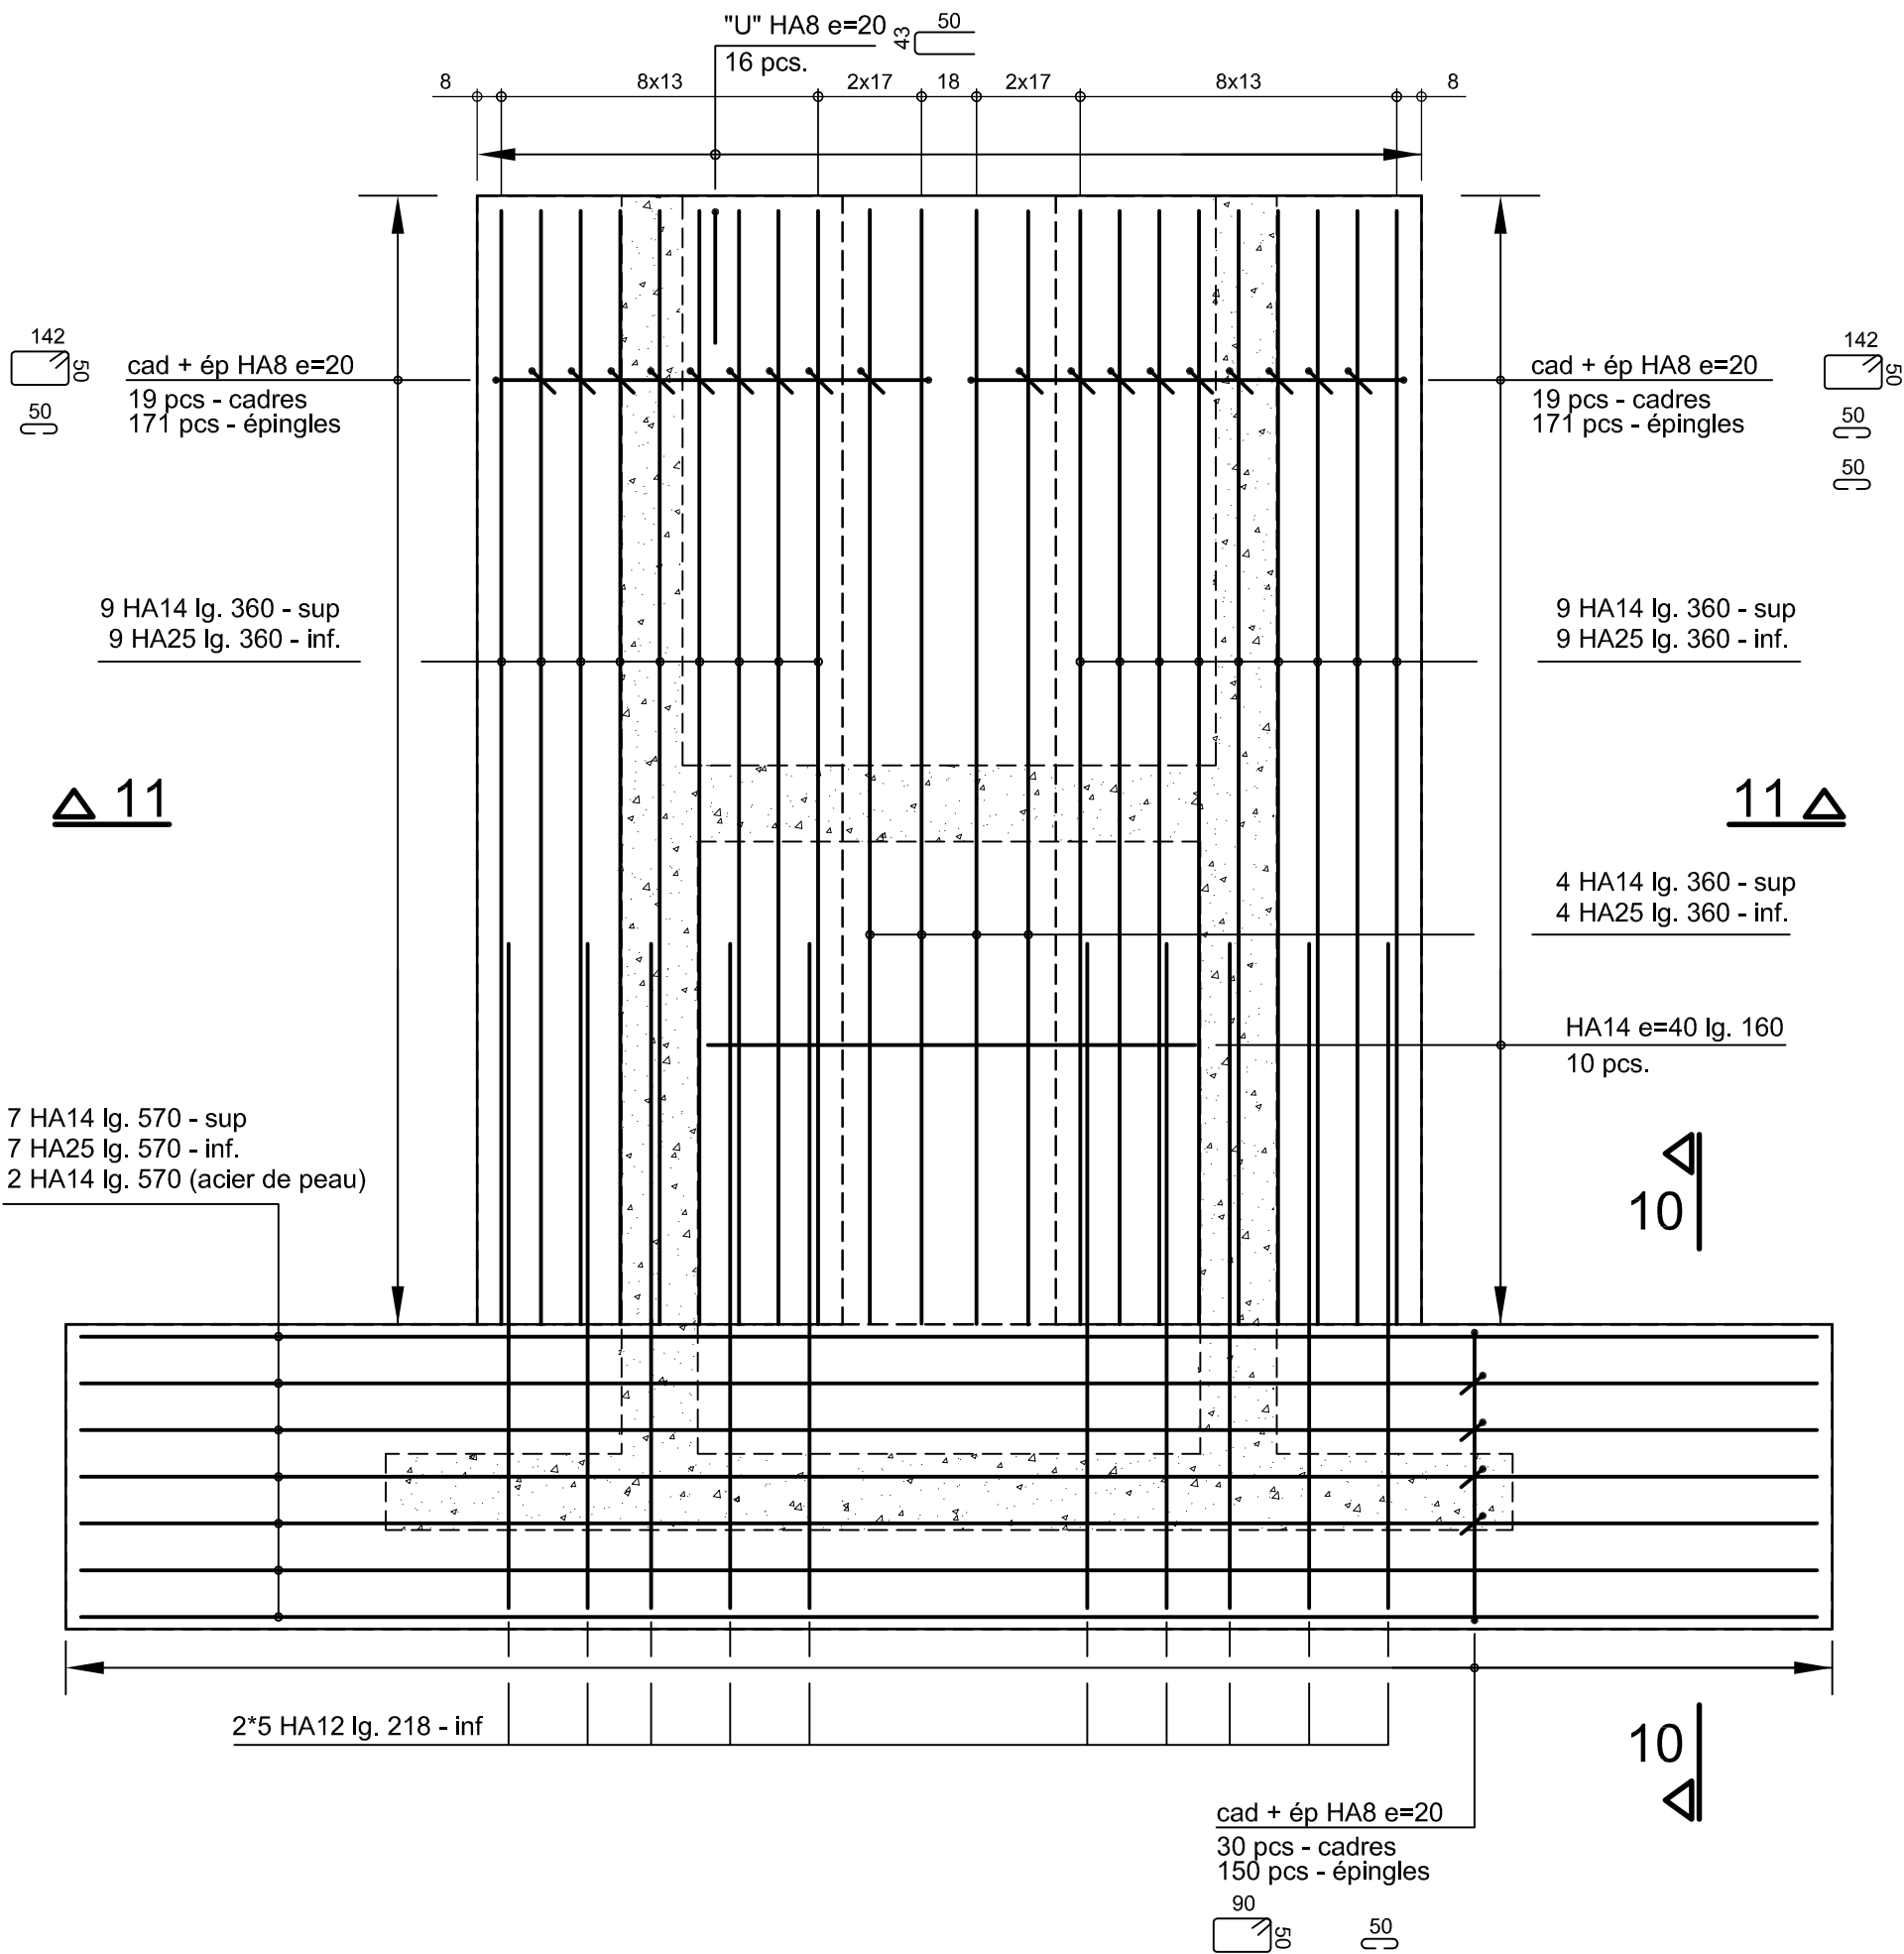


Coupe 10-10

Ech. 1/25

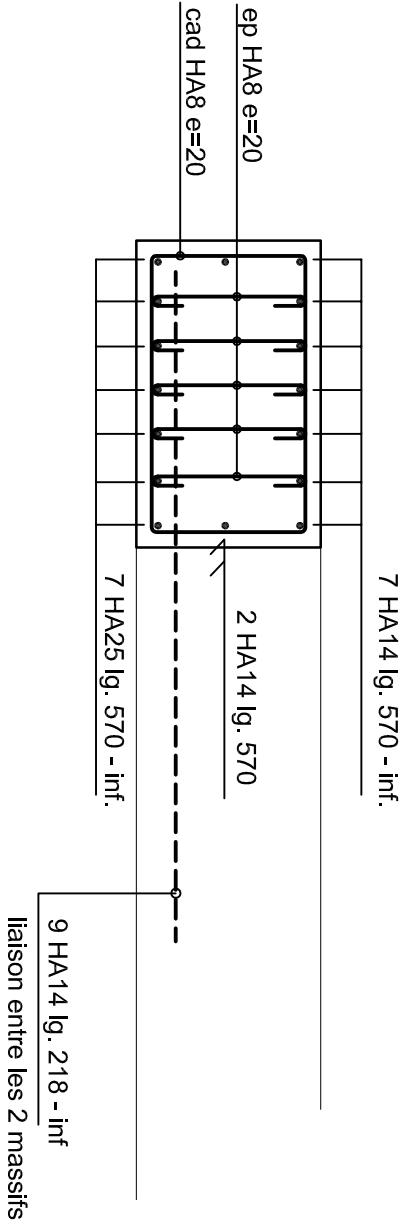

Coupe 11-11

Ech. 1/25

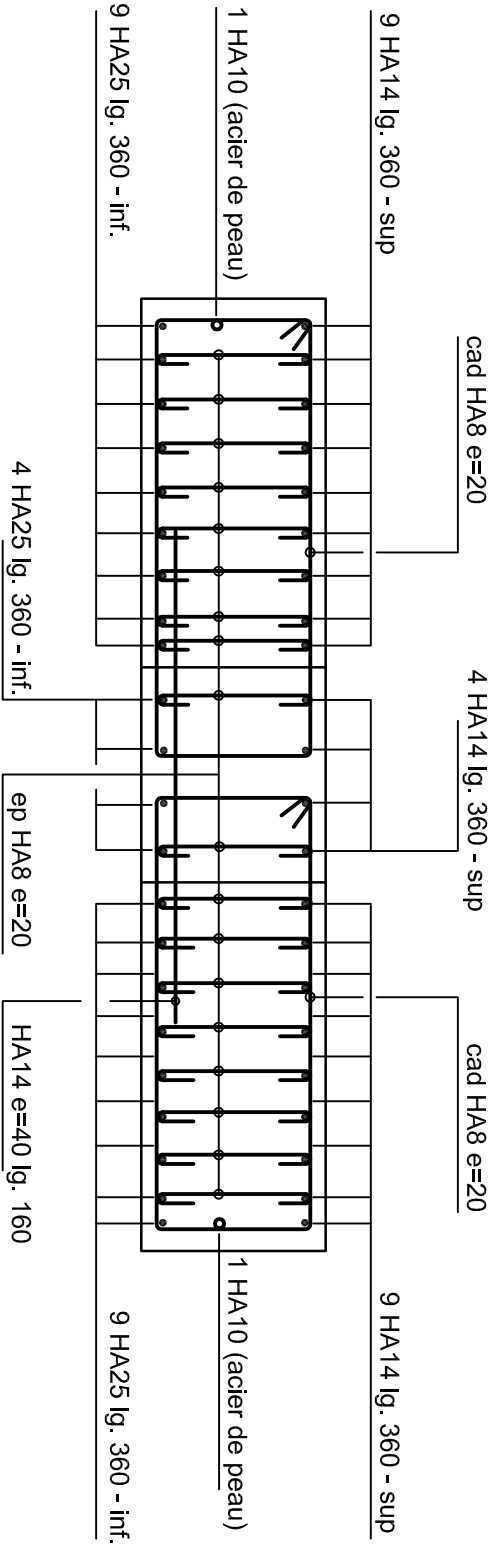

COUPE TRANSVERSALE

Ech. 1/25

