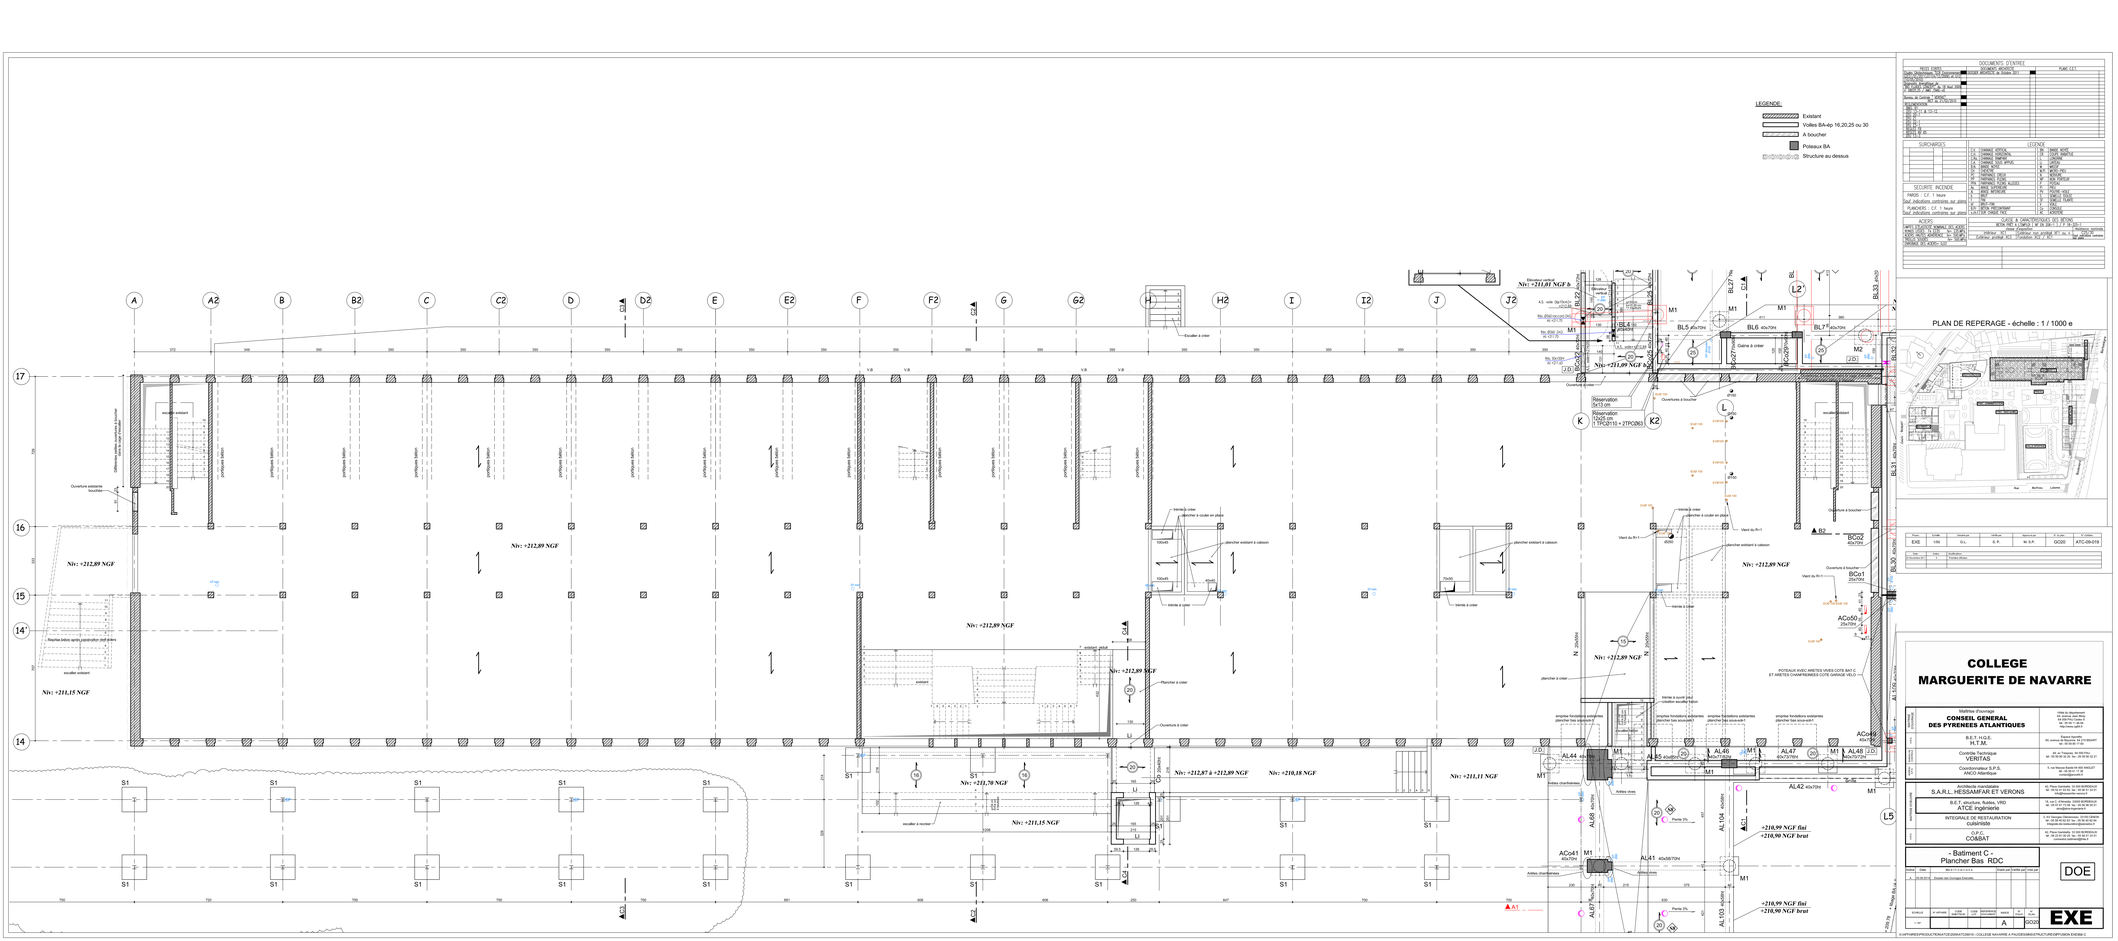
LEGENDE :
Existant
Voiles BA ep 16,20,25 ou 30
A boucher
Poteaux BA
Structure au dessus
PLAN DE REPERAGE - échelle : 1 / 1000 e
Nfv: +211,01 NGF fini
Nfv: +211,09 NGF fini
Nfv: +212,89 NGF
Nfv: +211,15 NGF
Nfv: +212,79 NGF
Nfv: +212,87 à +212,89 NGF
Nfv: +210,18 NGF
Nfv: +211,11 NGF
+210,99 NGF fini
+210,98 NGF brut
Escalier à créer
Ascenseur existant
Rampe béton après piquetage mur existant
Ouverture existante bouchée
Réservation 30x13 cm
Réservation 12x25 cm (1 TPC05150 + 2TPC0263)
Gaine à créer
Ouverture à boucher
Ouverture à créer
Plancher à créer
Trémie à ouvrir par création escalier hélicoïdal
Trémie à ouvrir
Trémie à créer
Plancher à couler en place
Plancher existant à calepiner
Voile à créer
Voile existant
Poteau existant
Poteau à créer
Poteau à supprimer
Poutre à supprimer
Poutre à créer
Poutre existante
Poutre à supprimer
Poutre à créer
Poutre existante
Poutre à supprimer
Poutre à créer
Poutre existante