

COLLEGE


MARGUERITE DE NAVARRE

MAITRISE D'OUVRAGE	Maîtrise d'ouvrage CONSEIL GENERAL DES PYRENEES ATLANTIQUES			Hôtel du département 64, avenue Jean Biray 64 058 PAU Cedex 9 tél : 05 59 11 46 64 http://www.cg64.fr
A.M.O.	B.E.T. H.Q.E. H.T.M.			Espace Agoretta 65, avenue de Bayonne 64 210 BIDART tél : 05 59 85 17 60
BUREAU DE CONTROLE	Contrôle Technique VERITAS			49, av Trespoey 64 000 PAU tél : 05 59 90 32 20 fax : 05 59 90 32 21
BUREAU S.P.S.	Coordonnateur S.P.S. ANCO Atlantique			5, rue Marlyse Bastié 64 600 ANGLET tél : 05 59 41 17 36 contact@anco64.fr


MAITRISE D'OEUVRE	Architecte mandataire S.A.R.L. HESSAMFAR ET VERONS			42, Place Gambetta 33 000 BORDEAUX tél : 09 52 41 63 83 fax : 05 56 51 33 01 info@hessamfar-verons.fr
	B.E.T. structure, fluides, VRD ATCE ingénierie			18, rue C. d'Alméida 33000 BORDEAUX tél : 05 57 81 73 08 fax : 05 56 96 55 51 atce@atce-ingenierie.fr
	INTEGRALE DE RESTAURATION cuisiniste			3, AV Georges Clémenceau 33150 CENON tél : 05 56 40 62 83 fax : 05 56 40 62 84 integrale-de-restauration@wanadoo.fr
A.M.O.	O.P.C. CO&BAT			42, Place Gambetta 33 000 BORDEAUX tél : 06 23 81 00 25 fax : 05 56 51 33 01 connexion.batiment@free.fr

Ascenseur - Bâtiment C Carnet Coffrages et coupes										DOE	
Indice	Date	Modifications				Etabli par	Vérifié par	Visé par			
E	05.09.2014	Dossier des Ouvrages Exécutés.									
ECHELLE	N° AFFAIRE	CODE EMETTEUR	CODE LOT	REFERENCE DOCUMENT	INDICE	N° FOLIO	N° PLAN				
1 / 50°					E		GO303	EXE			


Phase :	Echelle :	Dessiné par	Vérifié par	Approuvé par	N° du plan :	N° d'affaire :
EXE	1/50	F.O.	P.L.	S.P.	GO	ATC-09-019
Date :	Indice :	Modifications :				
13 Avril 2012	0	Première diffusion.				
16 Avril 2012	A	Correction fosse ascenseur sur coupe.				
04 Mai 2012	B	Consoles 20x40ht pour paliers intermédiaires. Niveau brut dalle haute de l'ascenseur à +227.00. JD de 6cm entre palier et Bat C en PH R+1 et PH R+2.				
05 Juin 2012	C	M. à j. du positionnement des ouvertures palières de la gaine.				
23 Juillet 2012	D	Suppression de la réservation de 6cm de la cour anglaise au R-1.				




Existant




Voiles BA-ép 16,20,25 ou 30



A boucher




Poteaux BA

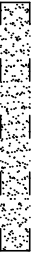


Structure au dessus


LEGENDE:

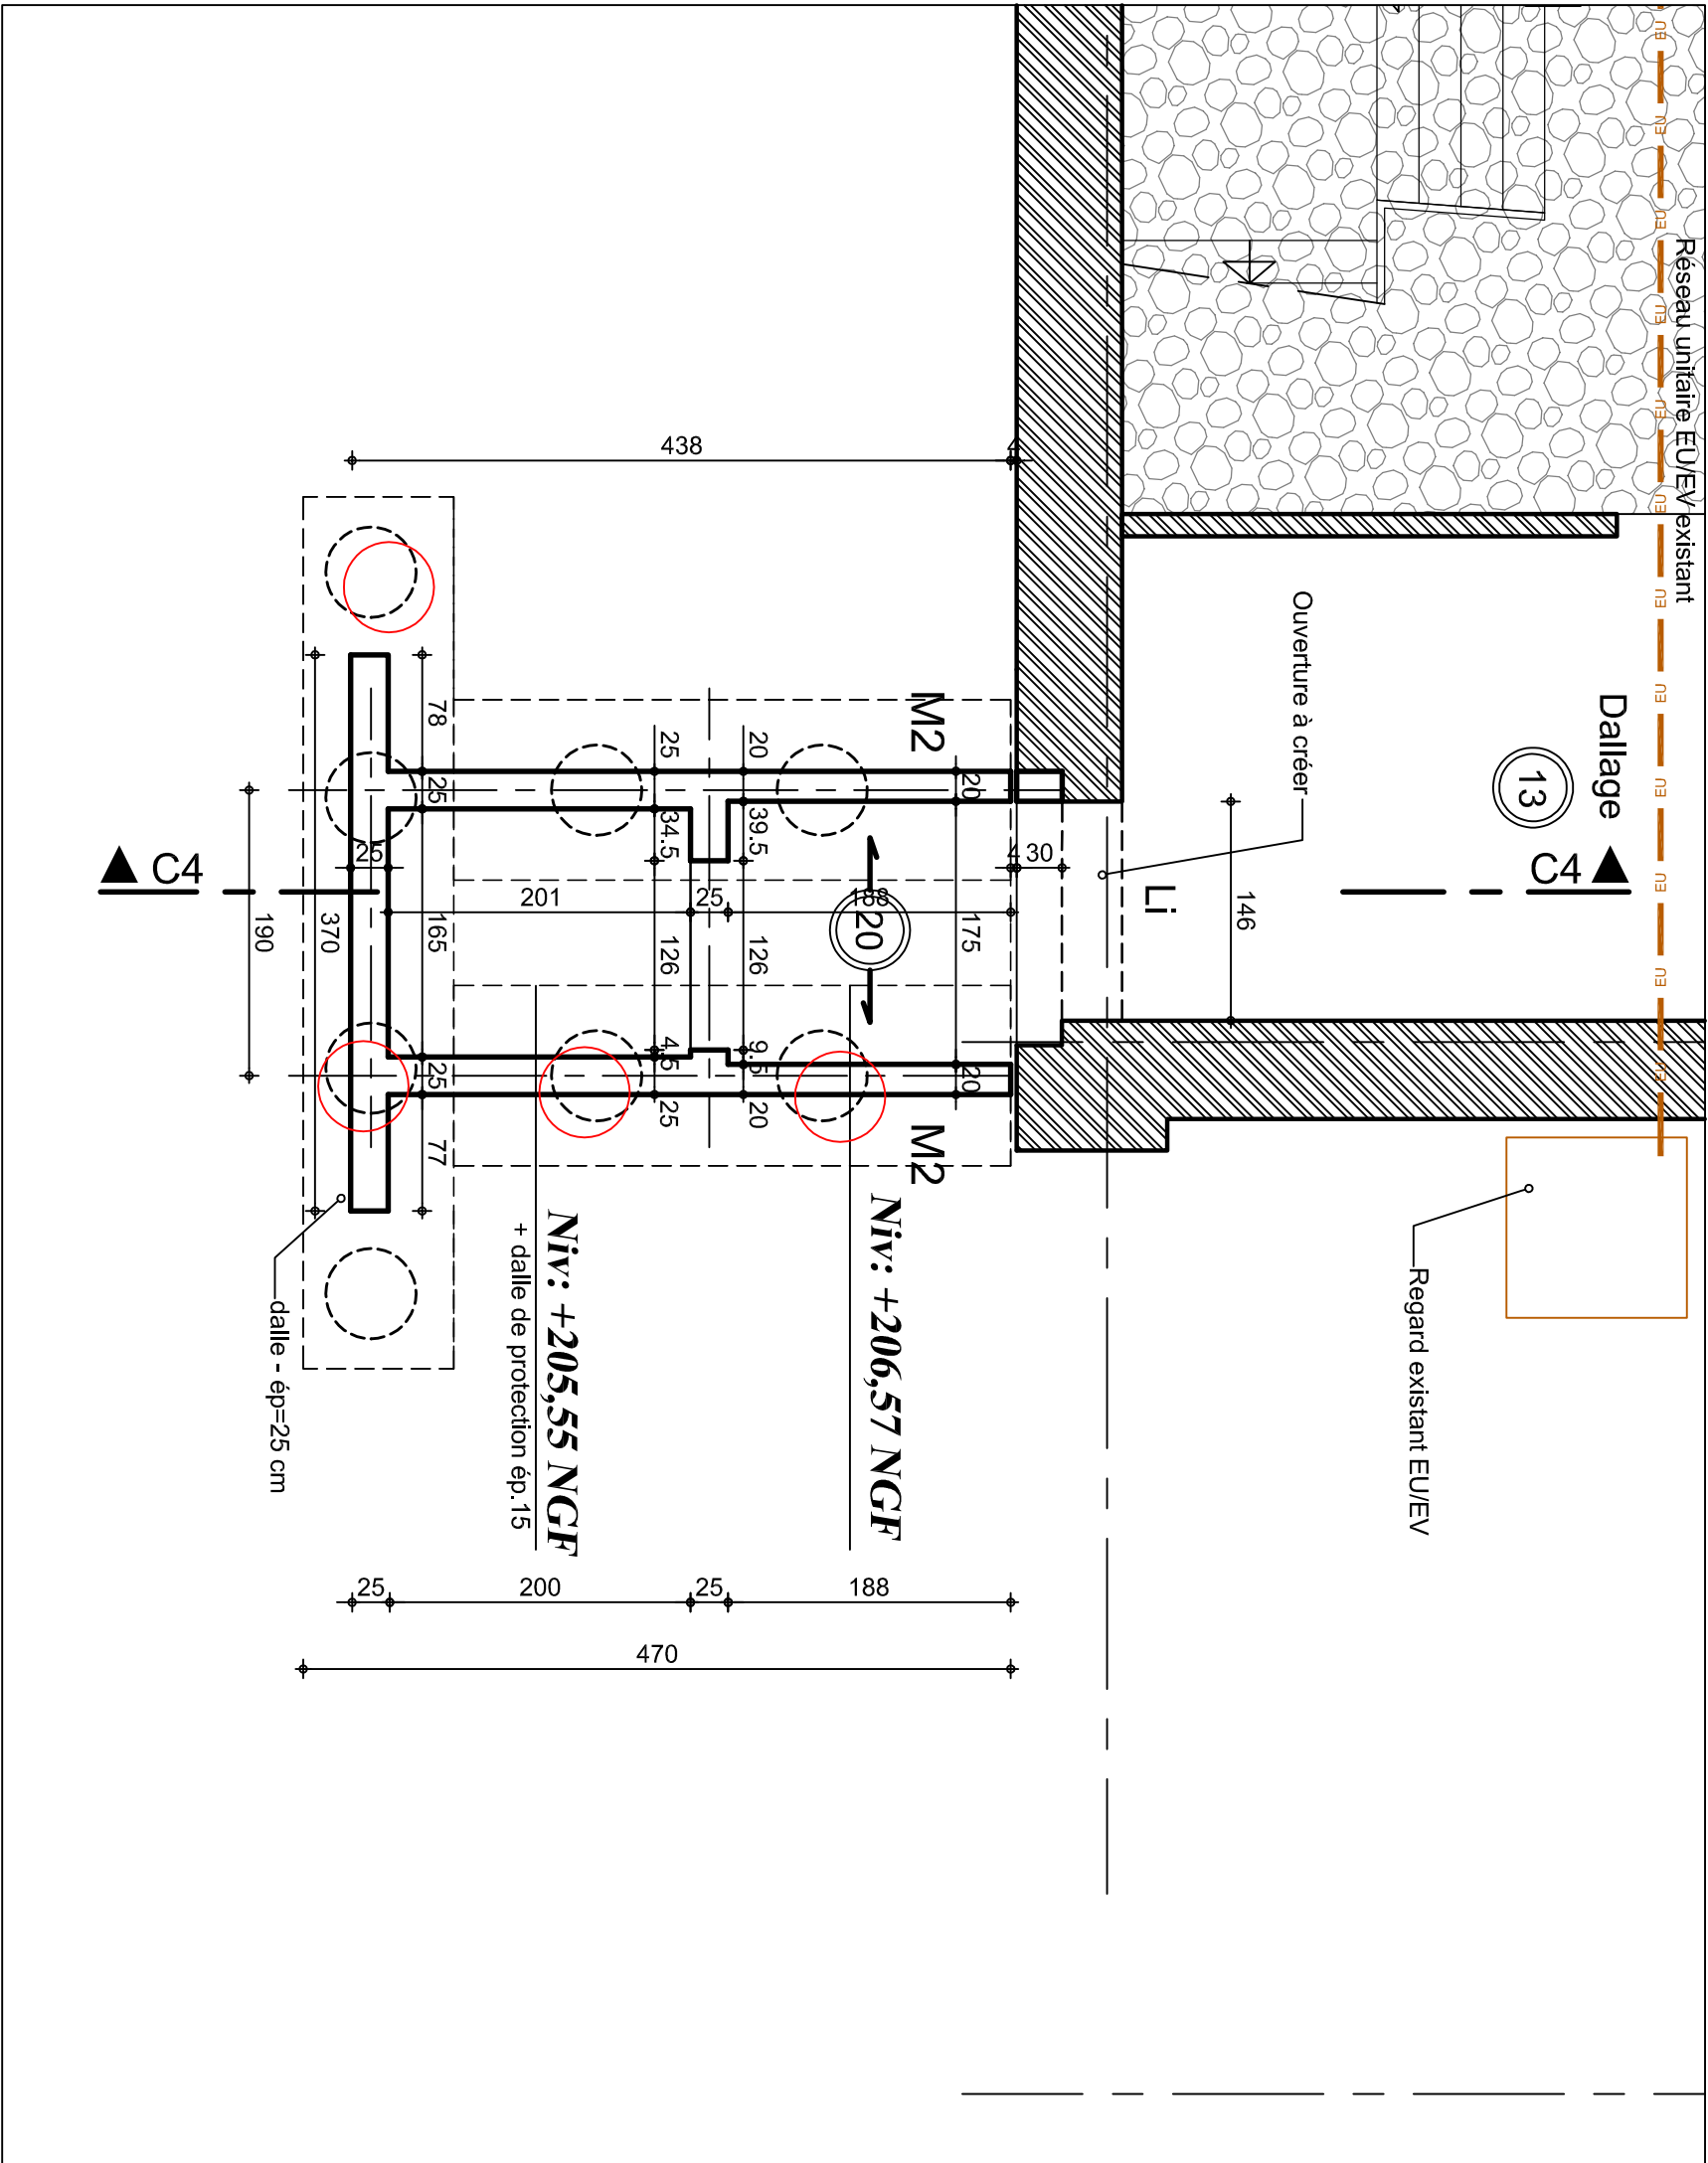


Extrait plan GO18 PB R-2 Bâtiment C

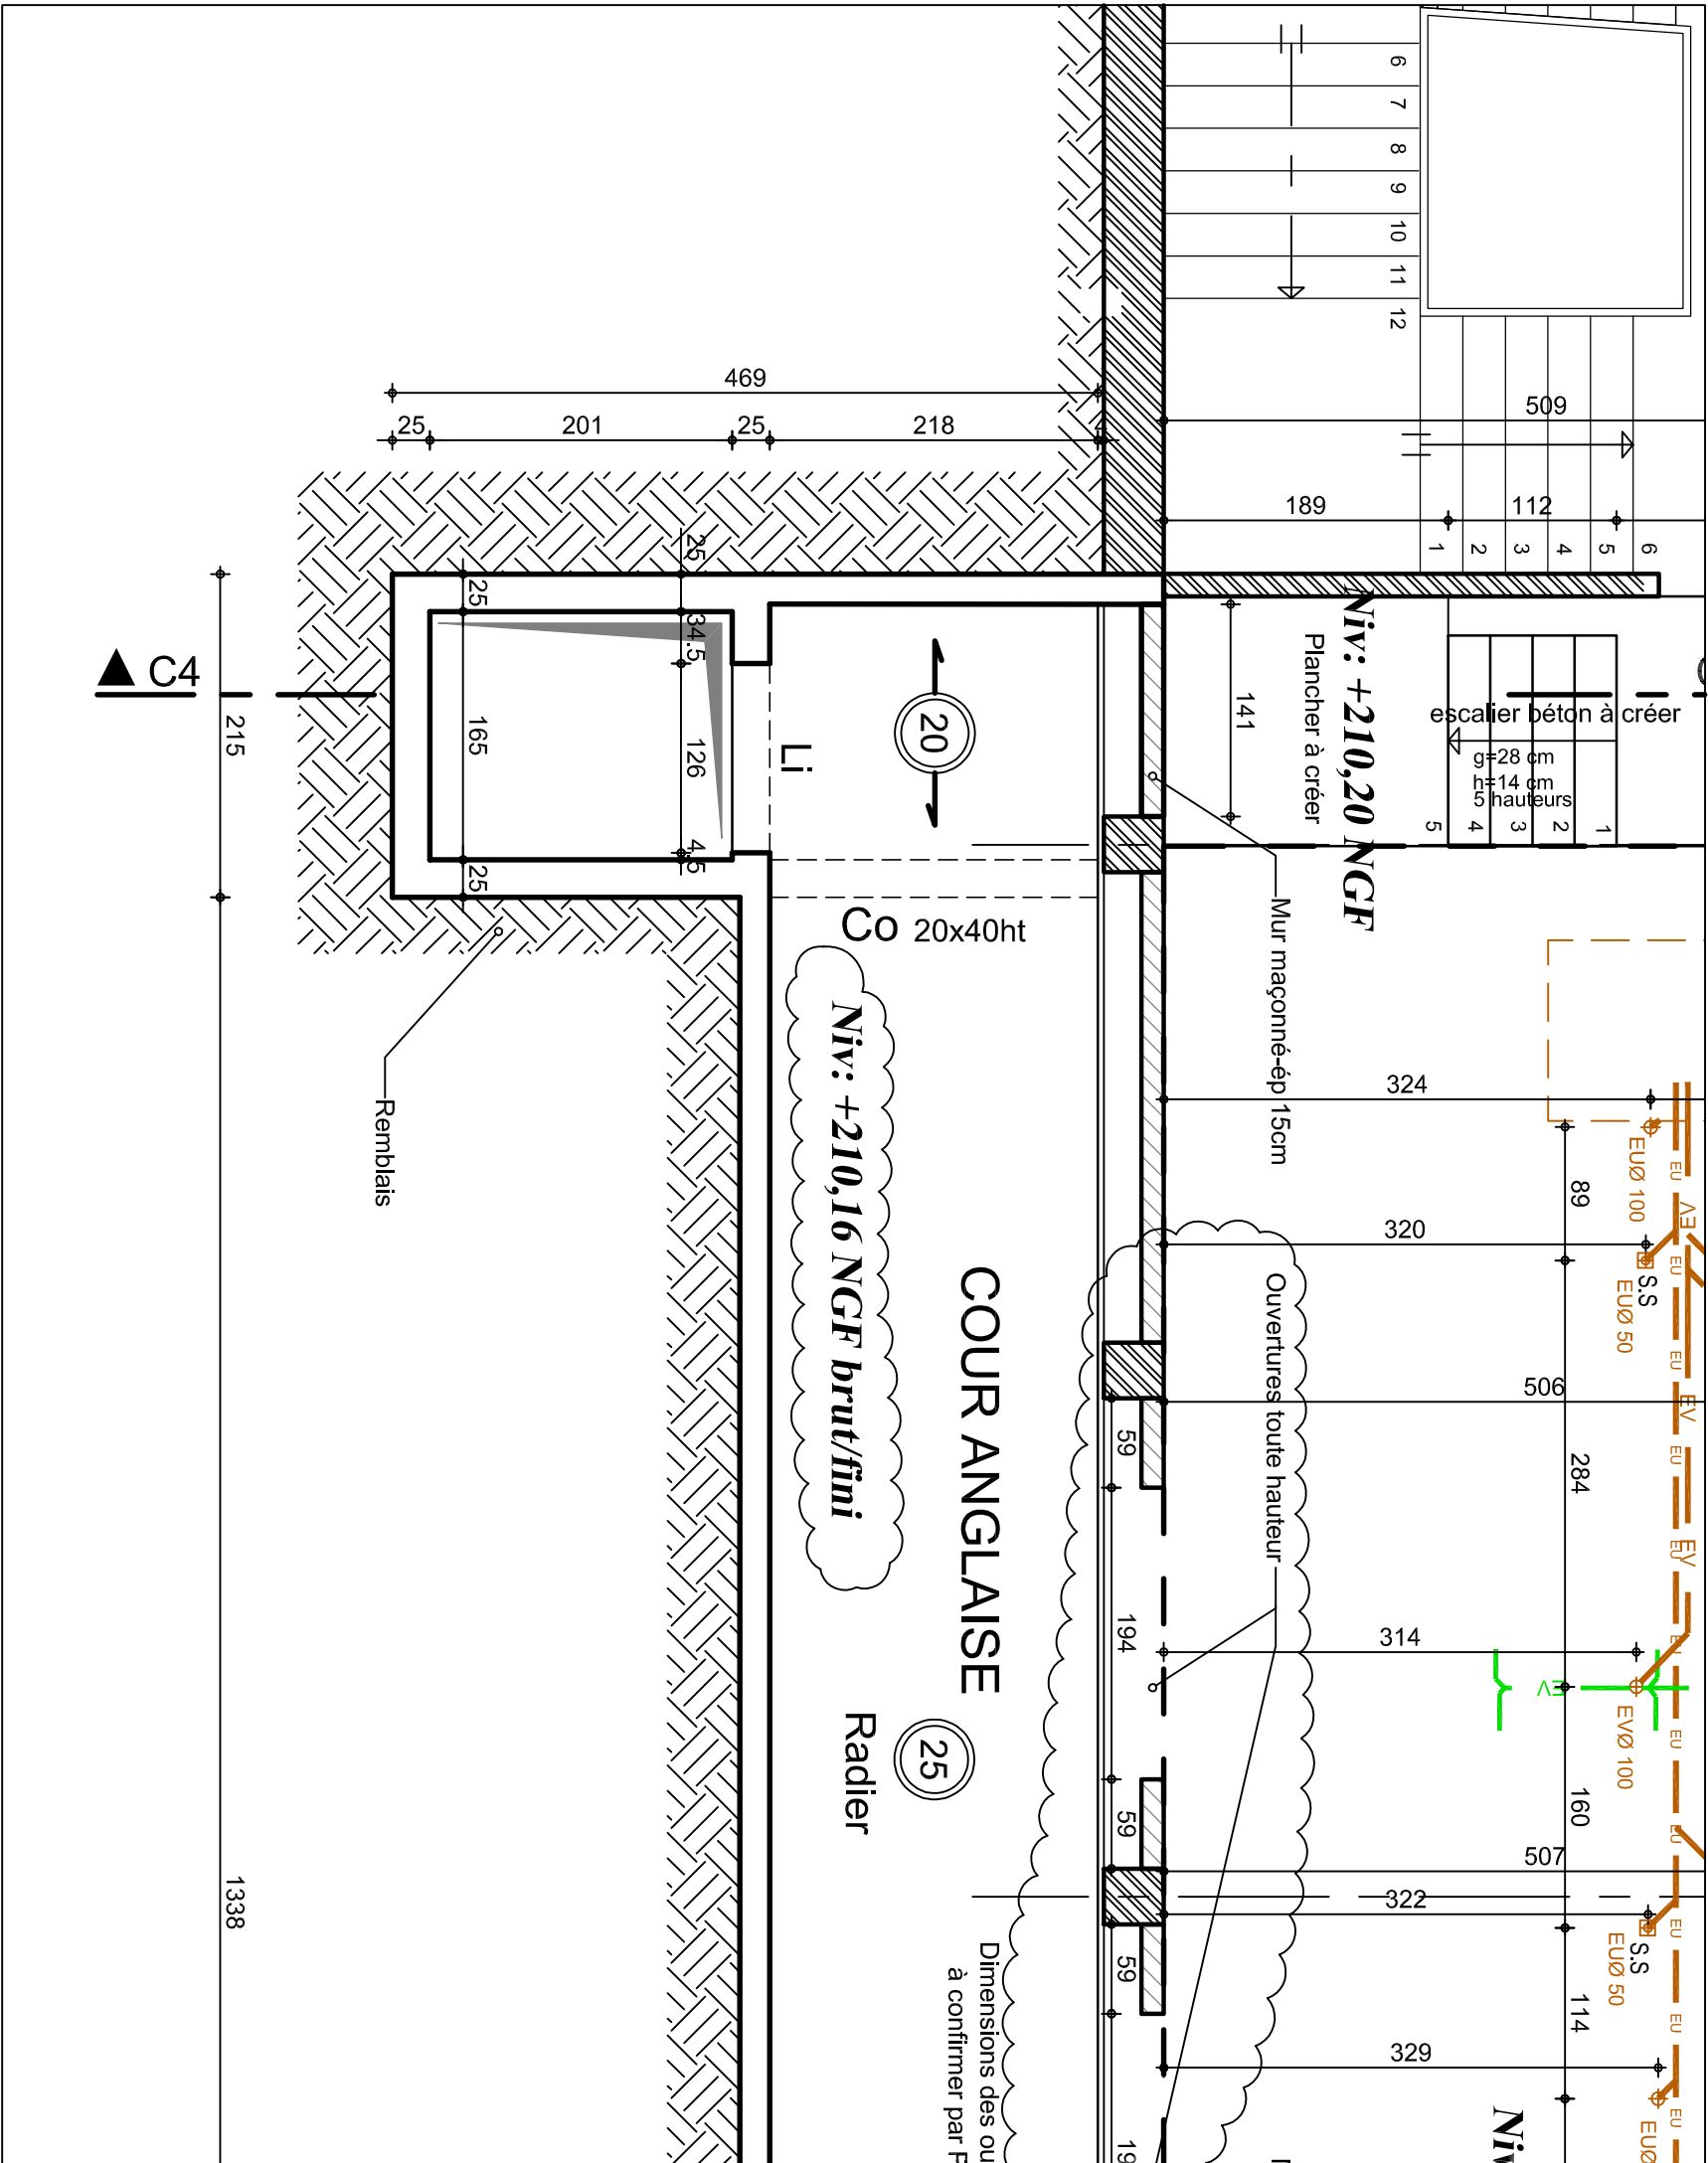


Extrait plan GO19 PB R-1 Bâtiment C

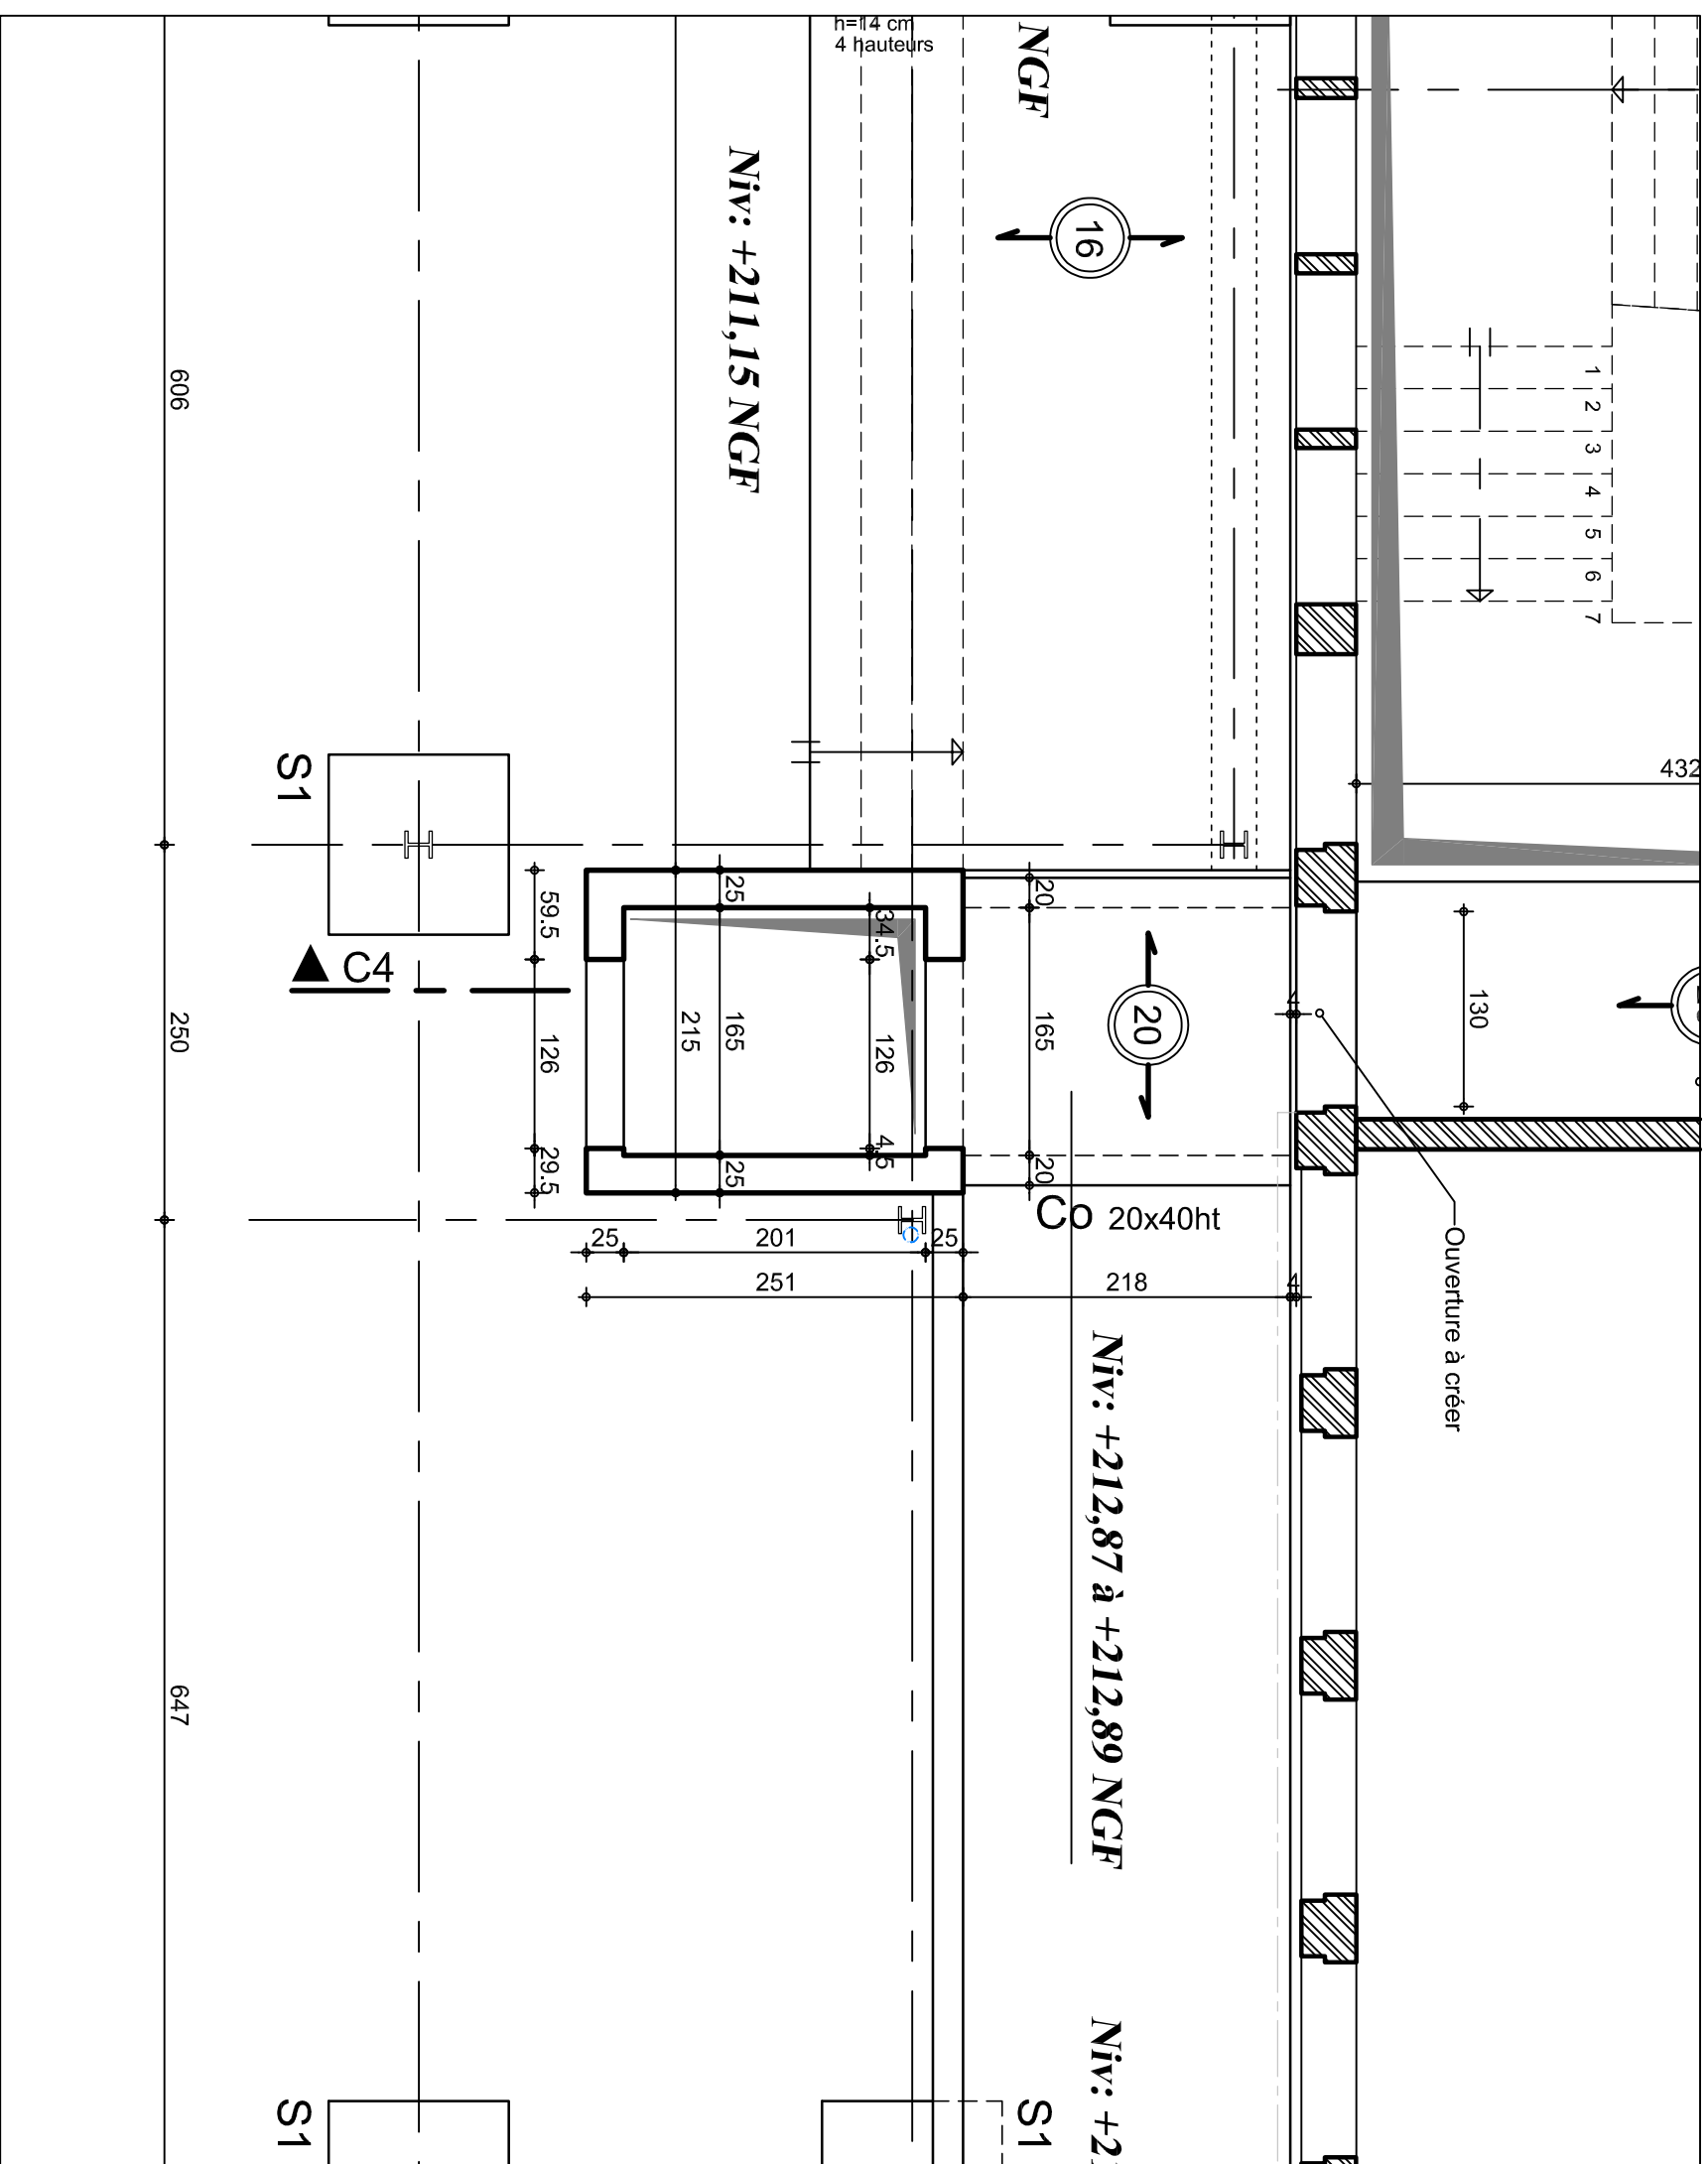


Extrait plan GO20 PB Rdc Bâtiment C

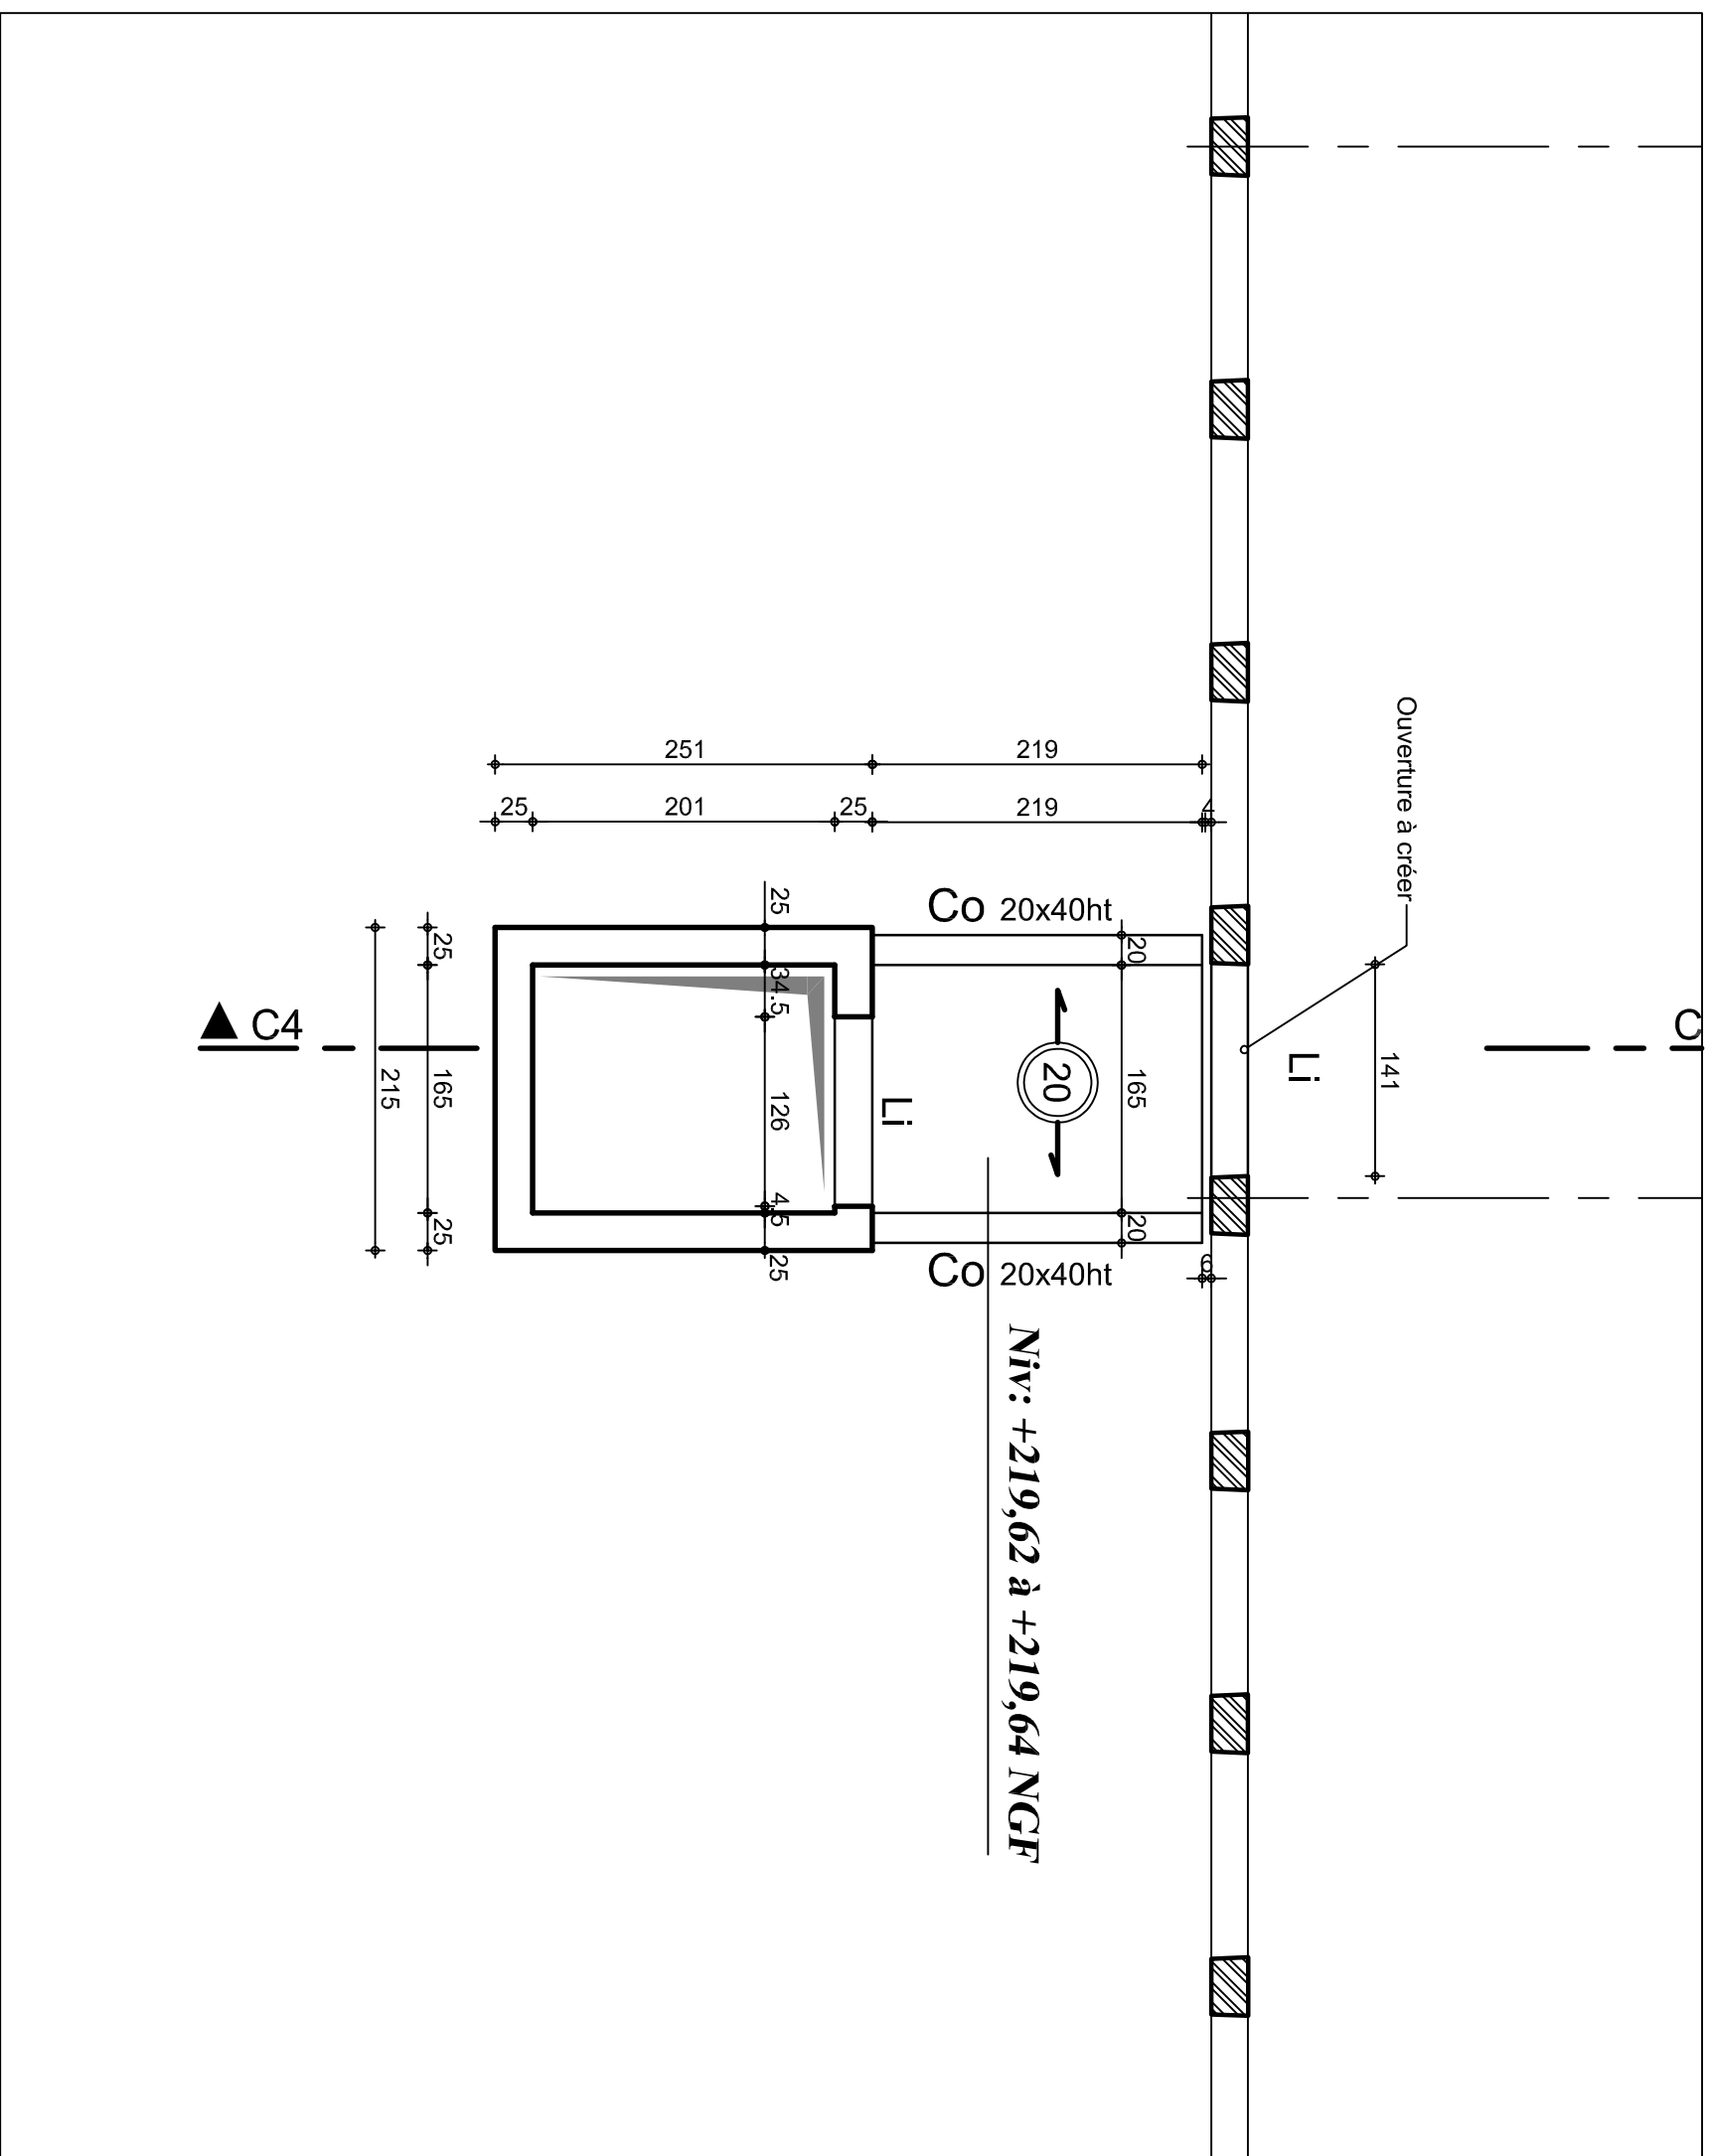

Extrait plan GO22 PH R+1 Bâtiment C

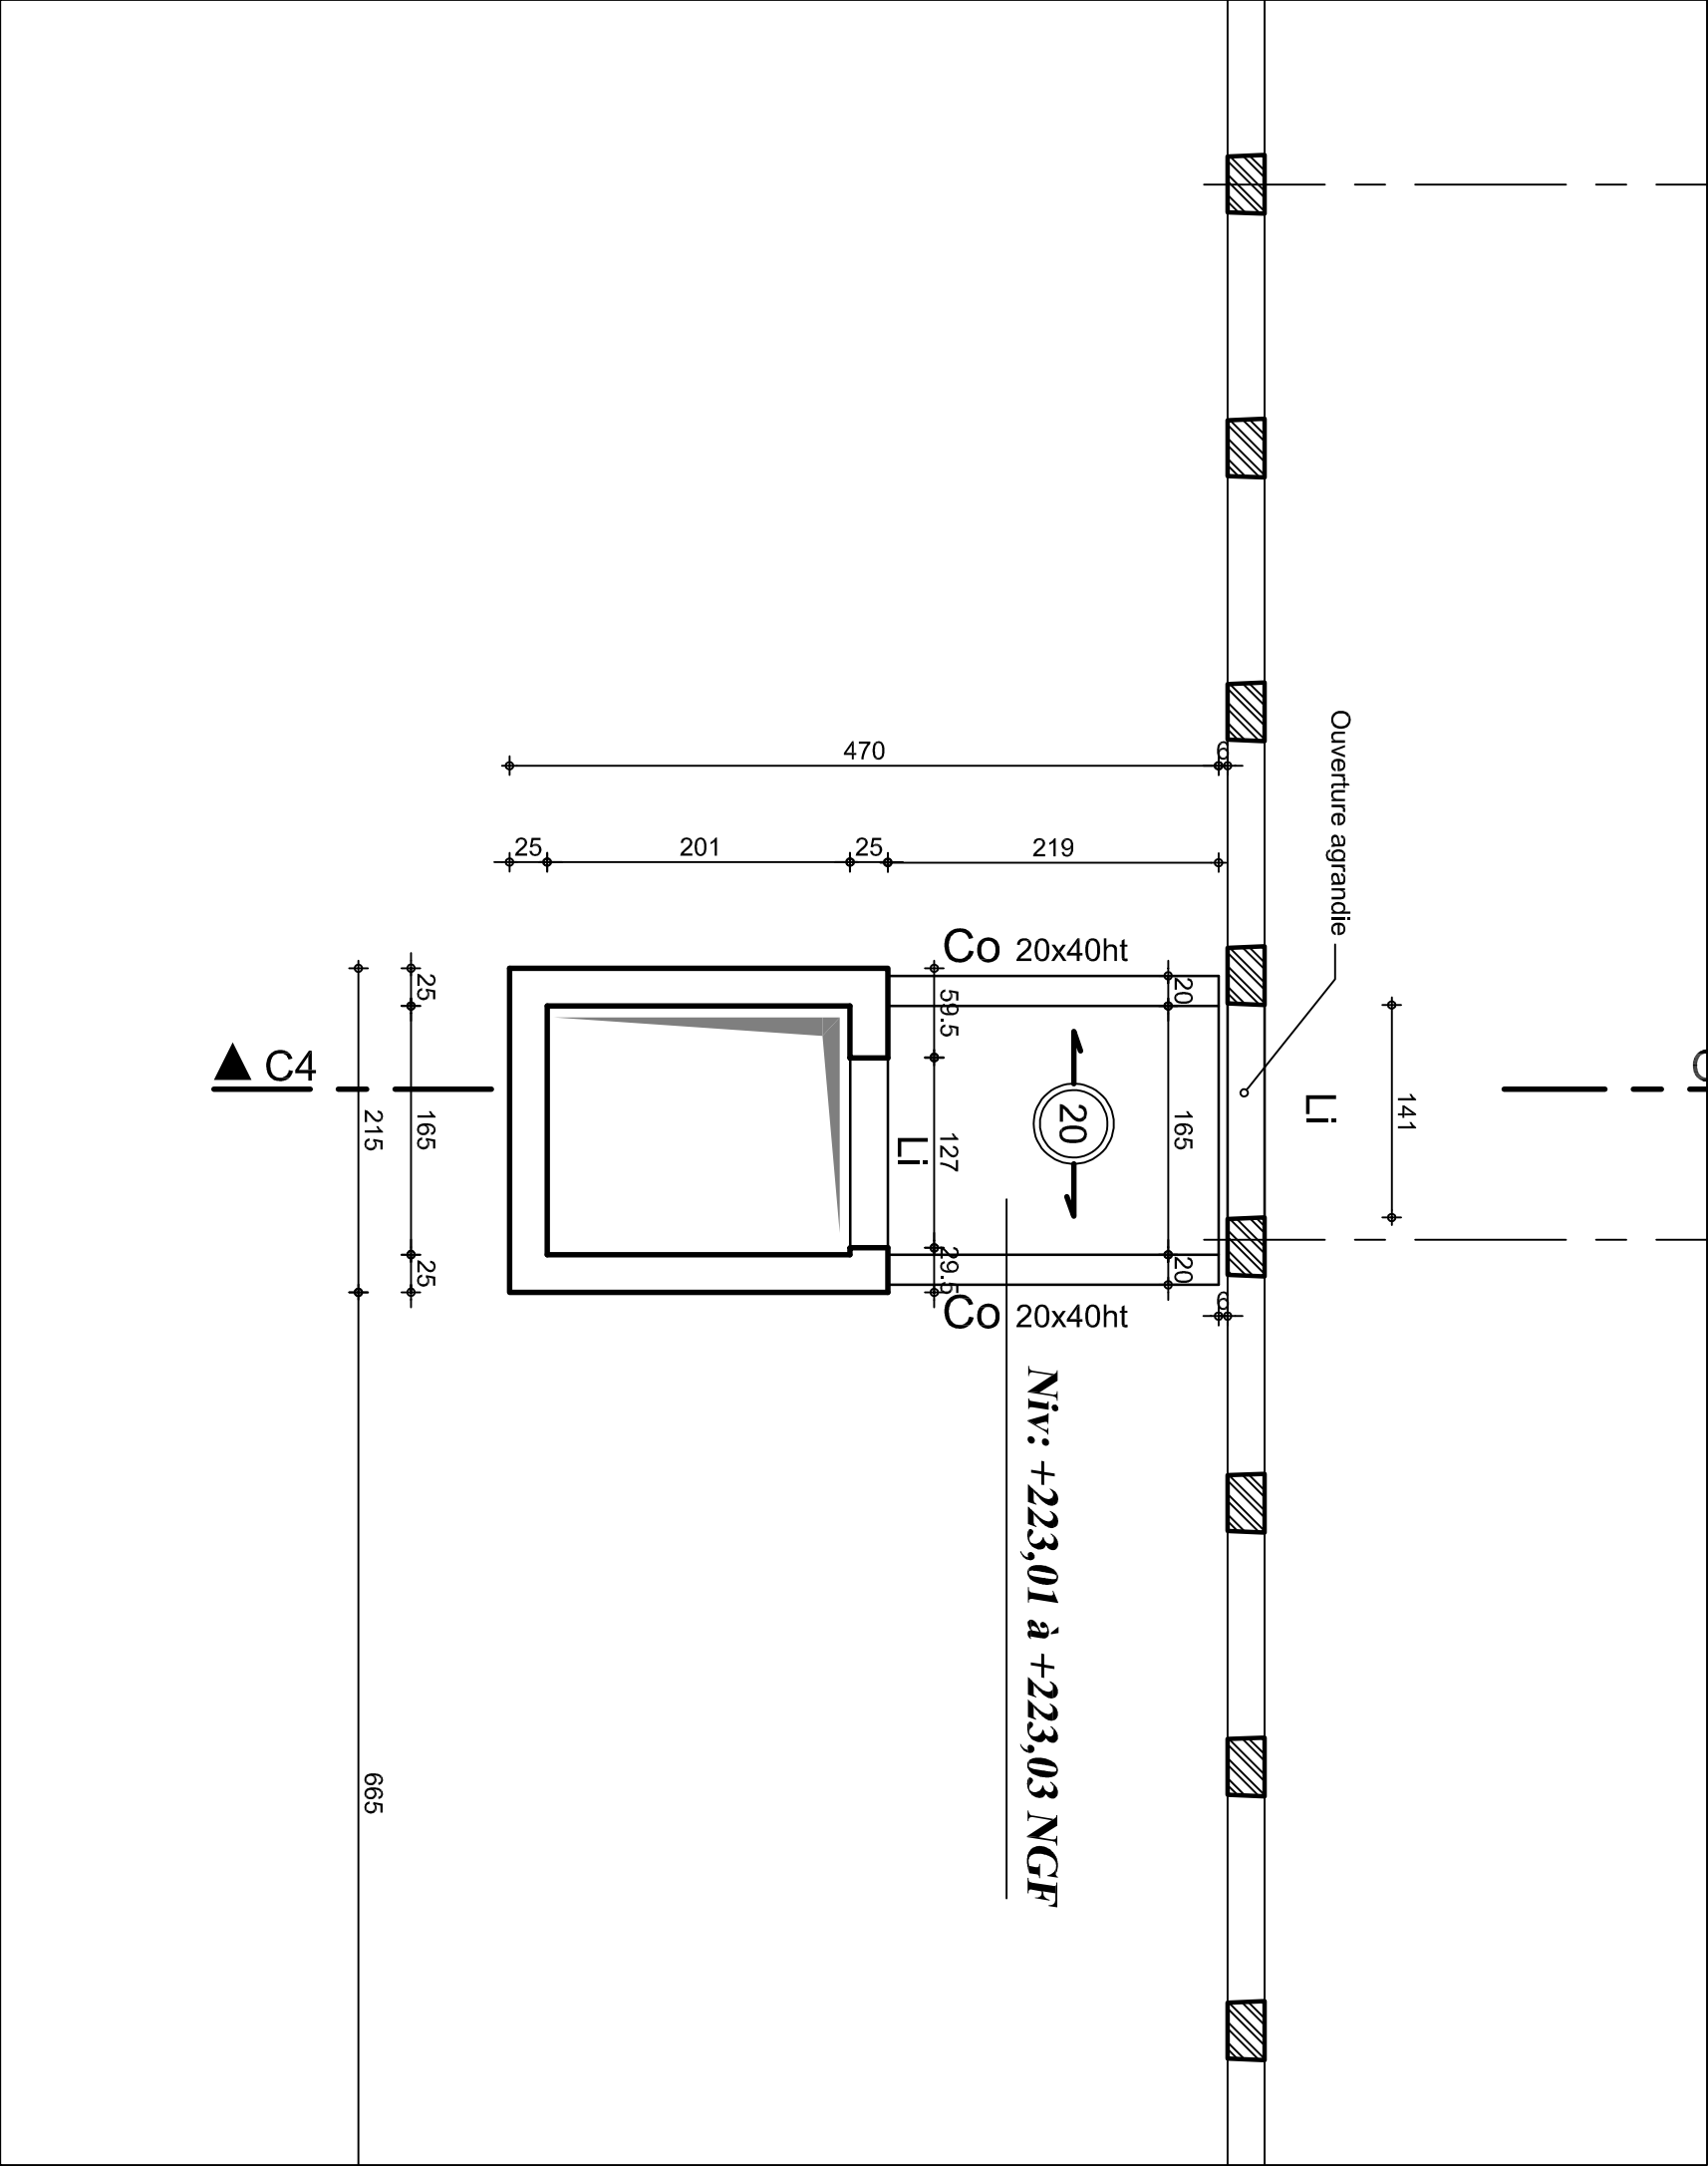

Extrait plan GO23 PH R+2 Bâtiment C

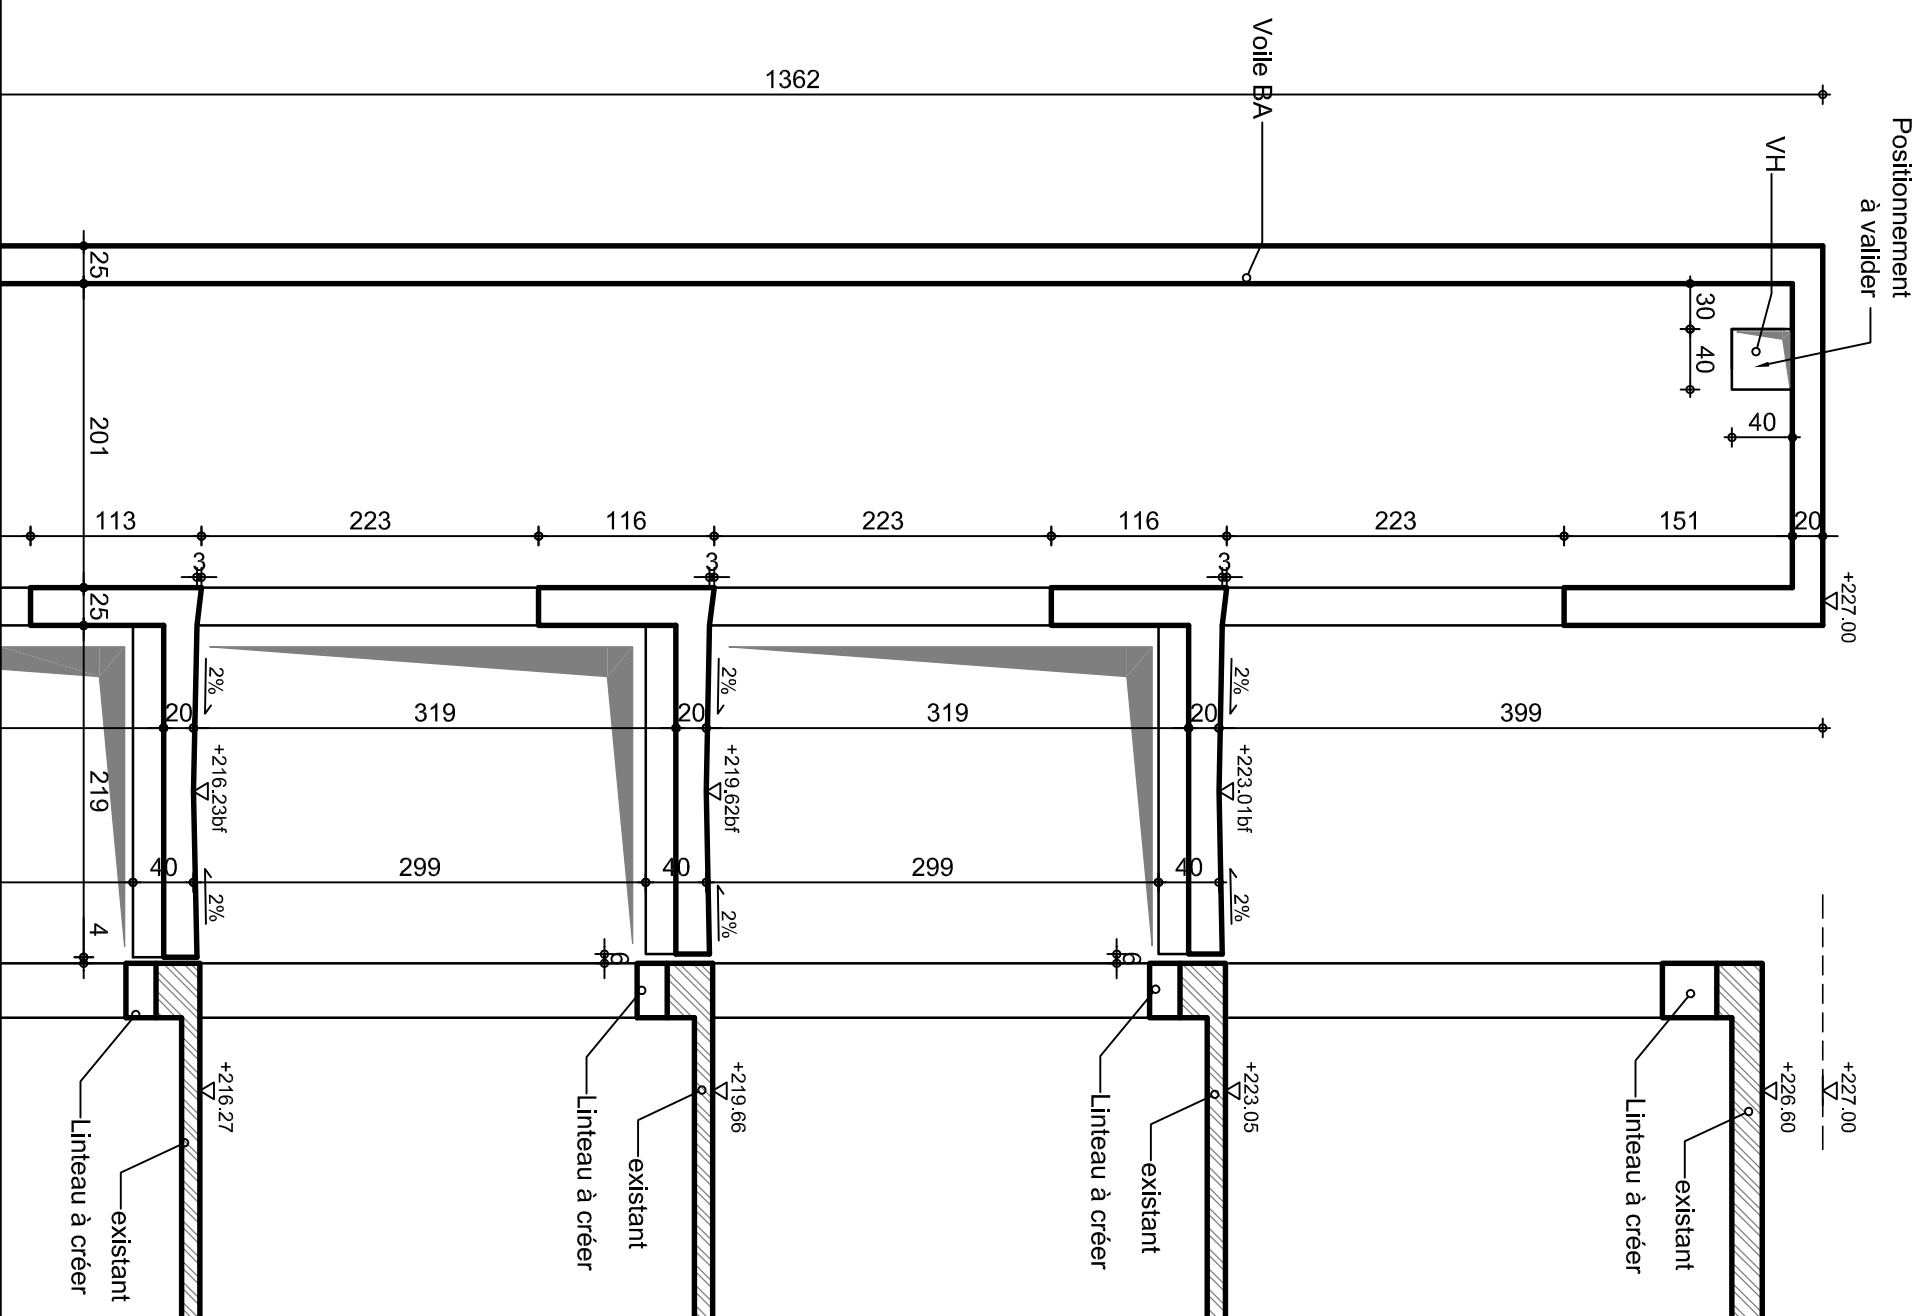


Batiment C : R+3

Batiment C : R+2

Batiment C : R+1

Coupe C4 - Partie1

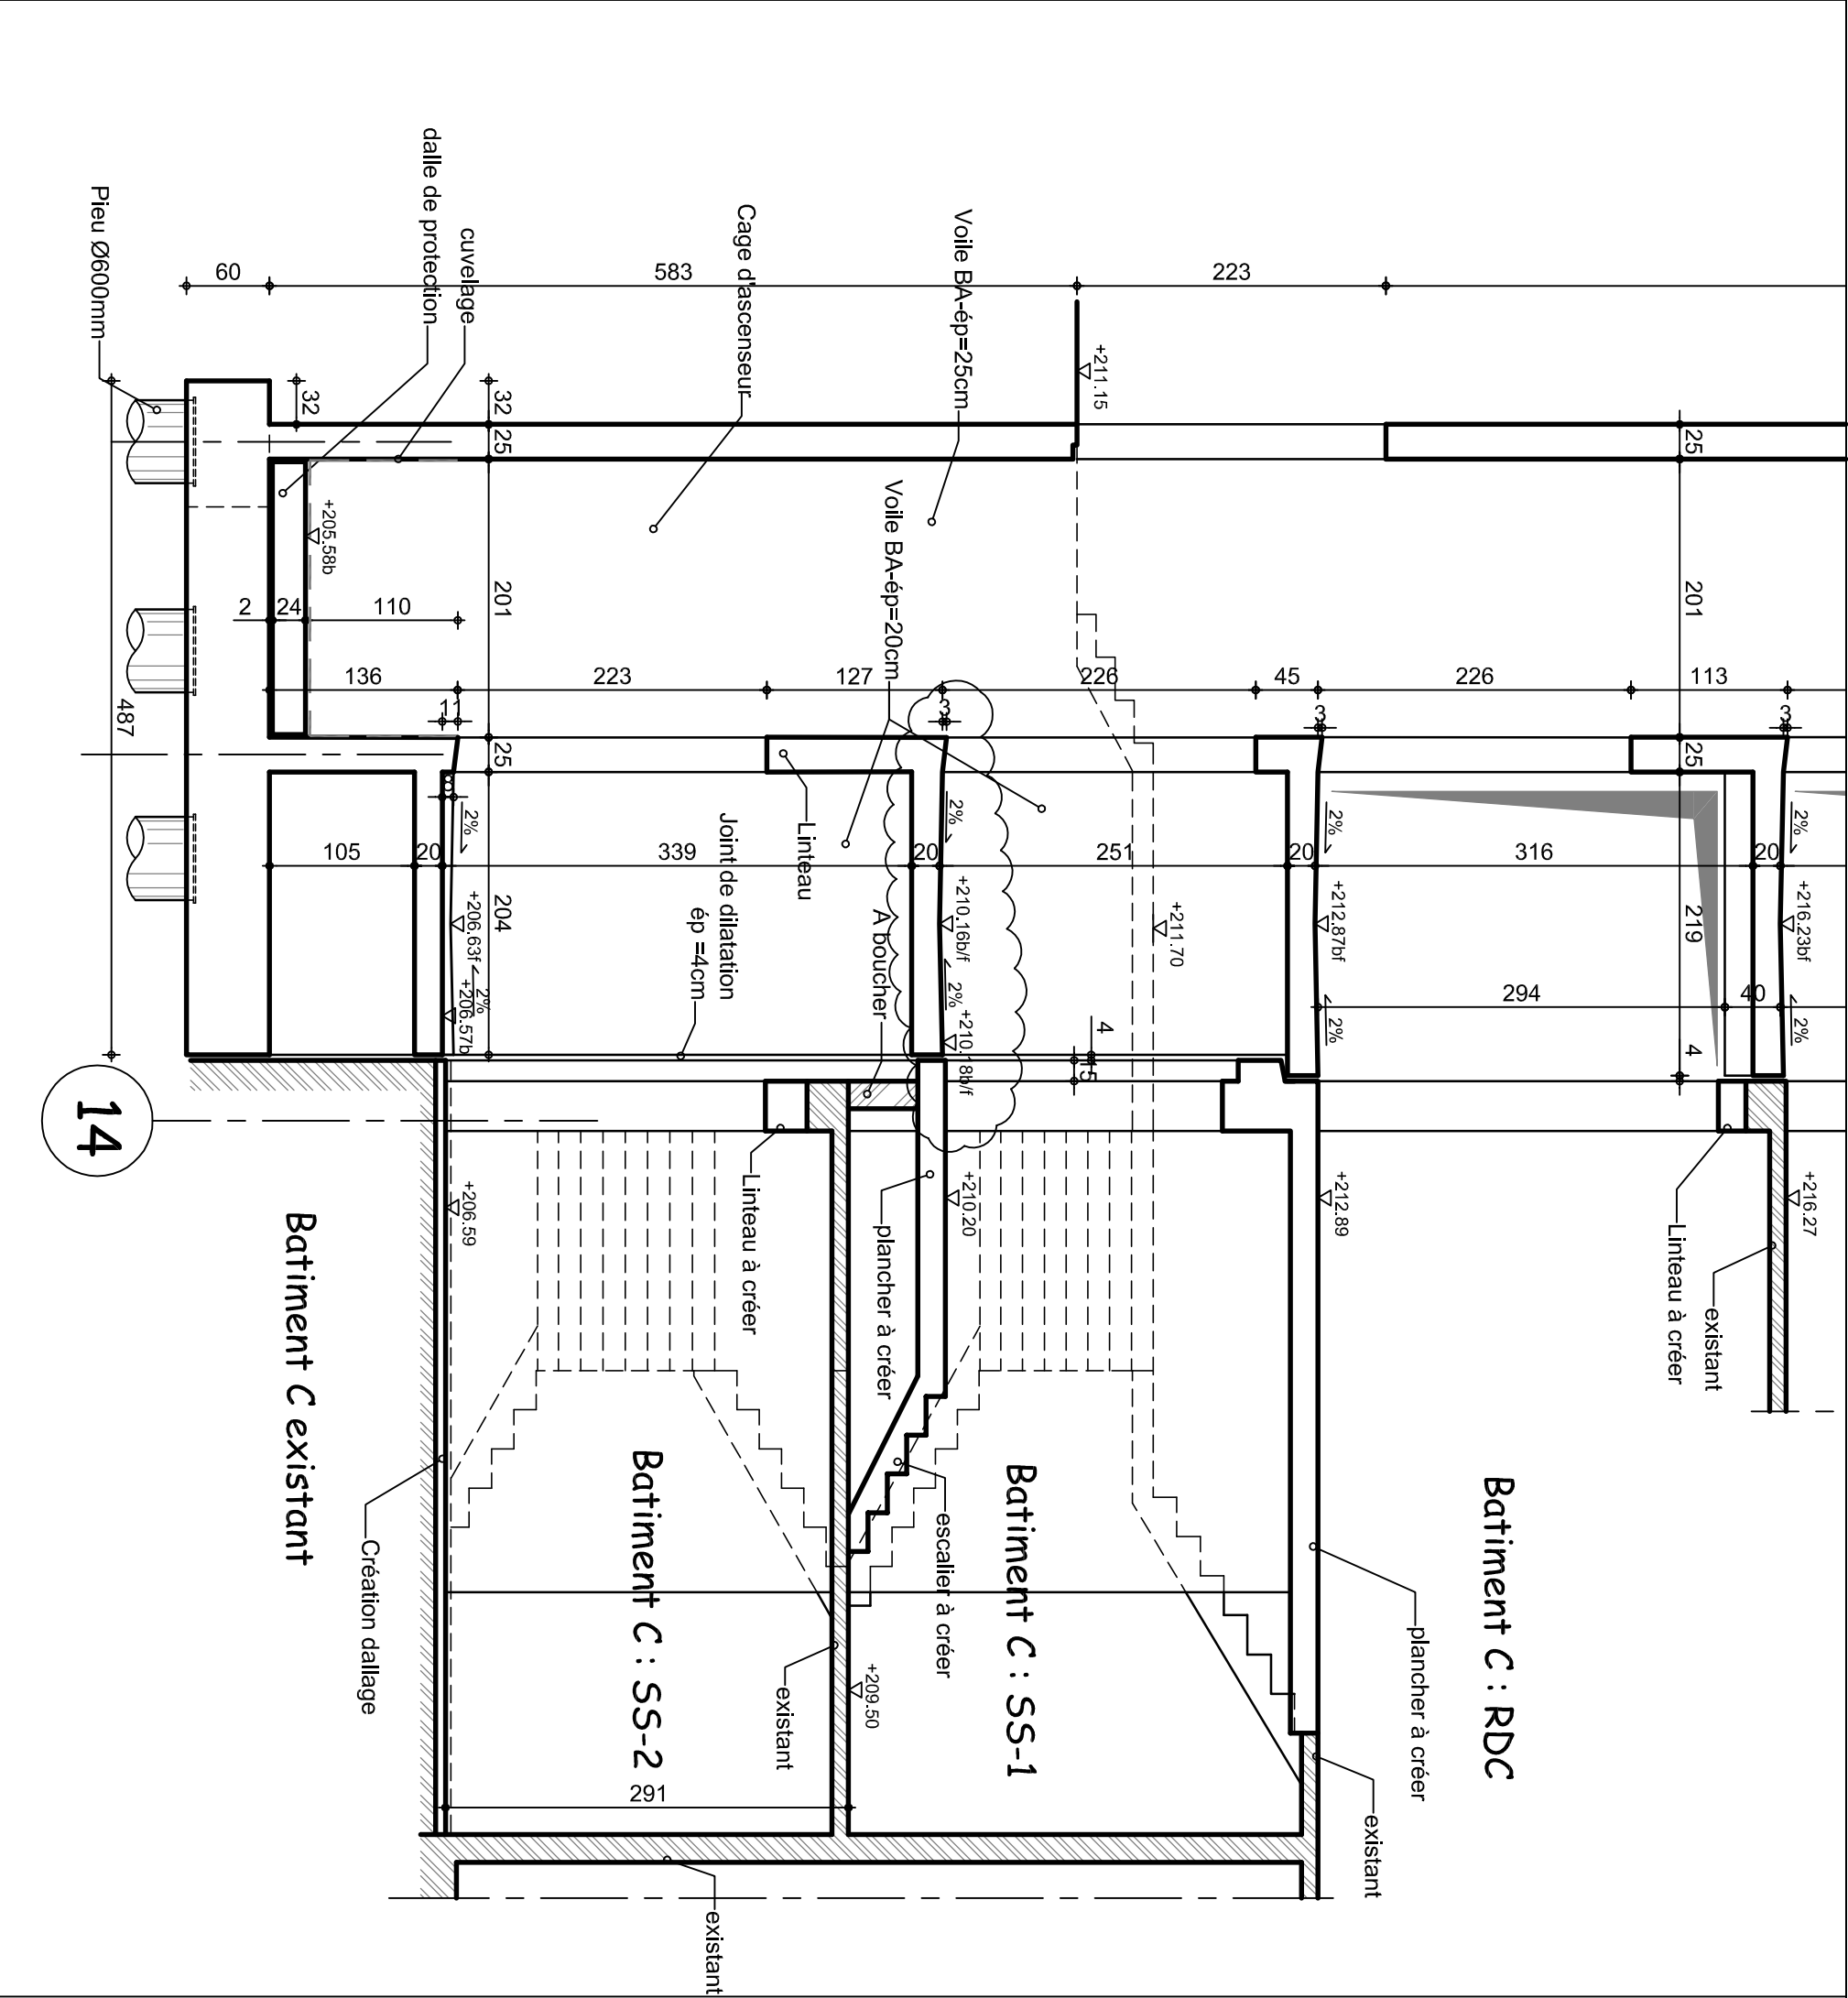

Coupe C4 - Partie 2