




Batiment C  
1<sup>er</sup> Sous-Sol

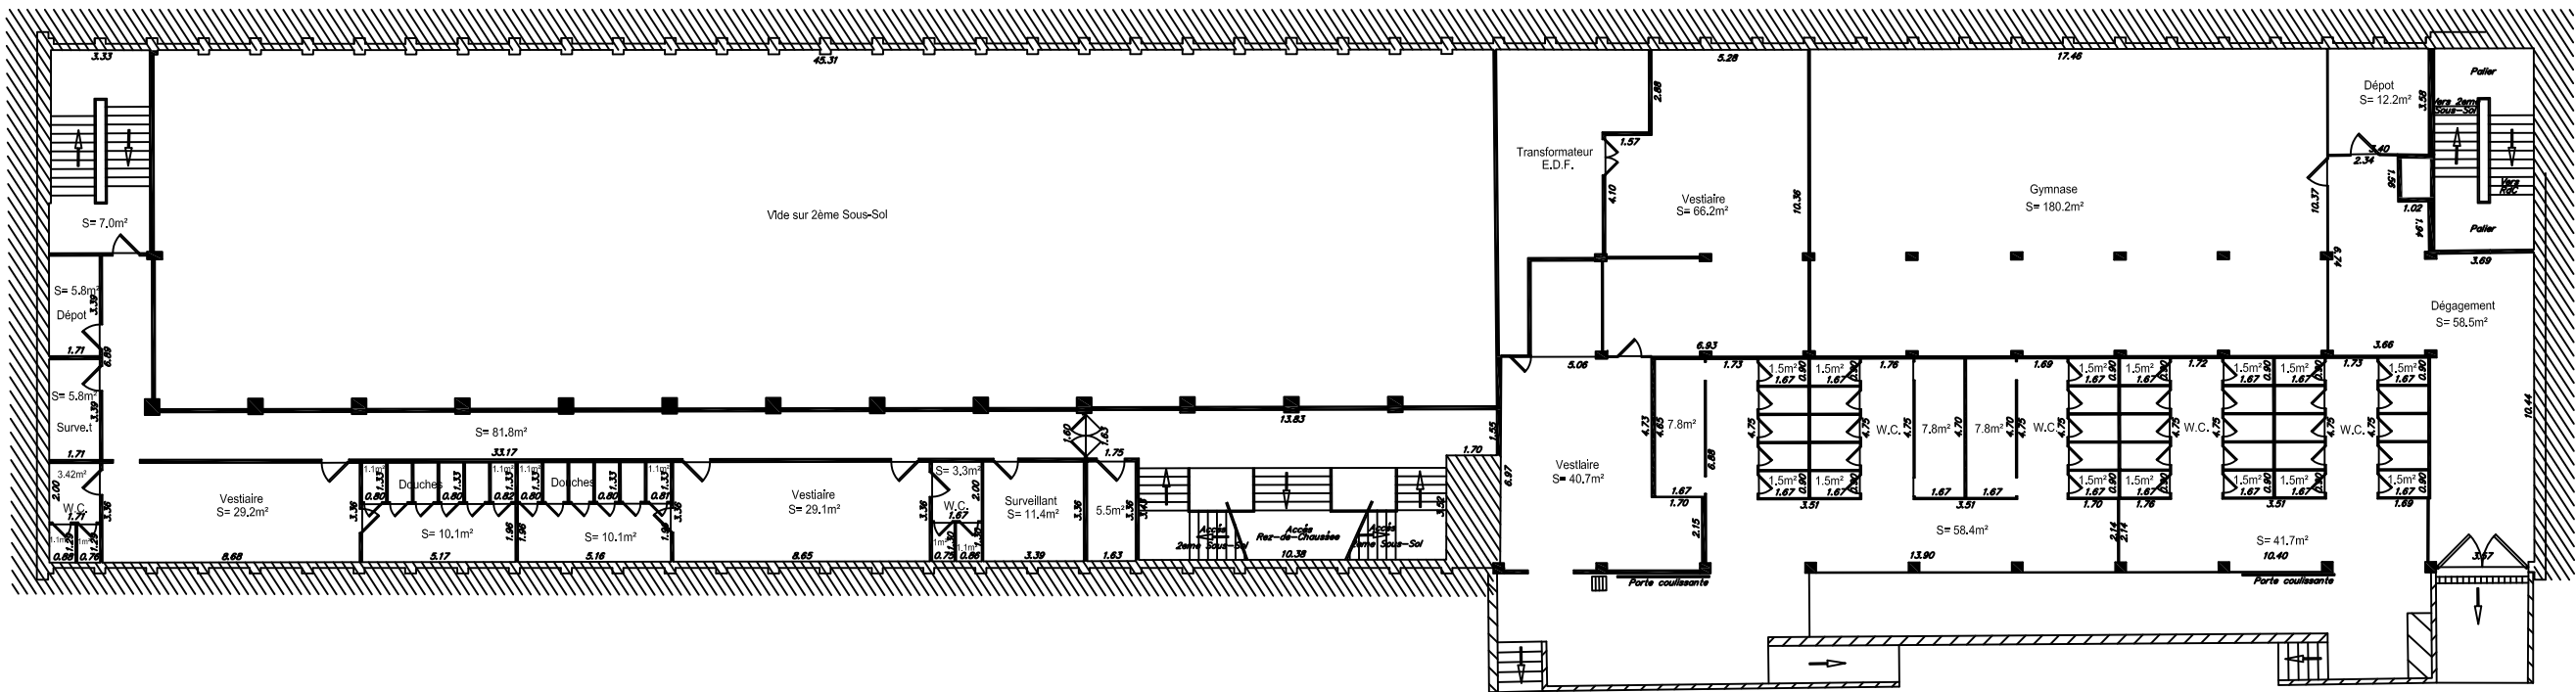


Batiment C  
2<sup>ème</sup> Sous-Sol

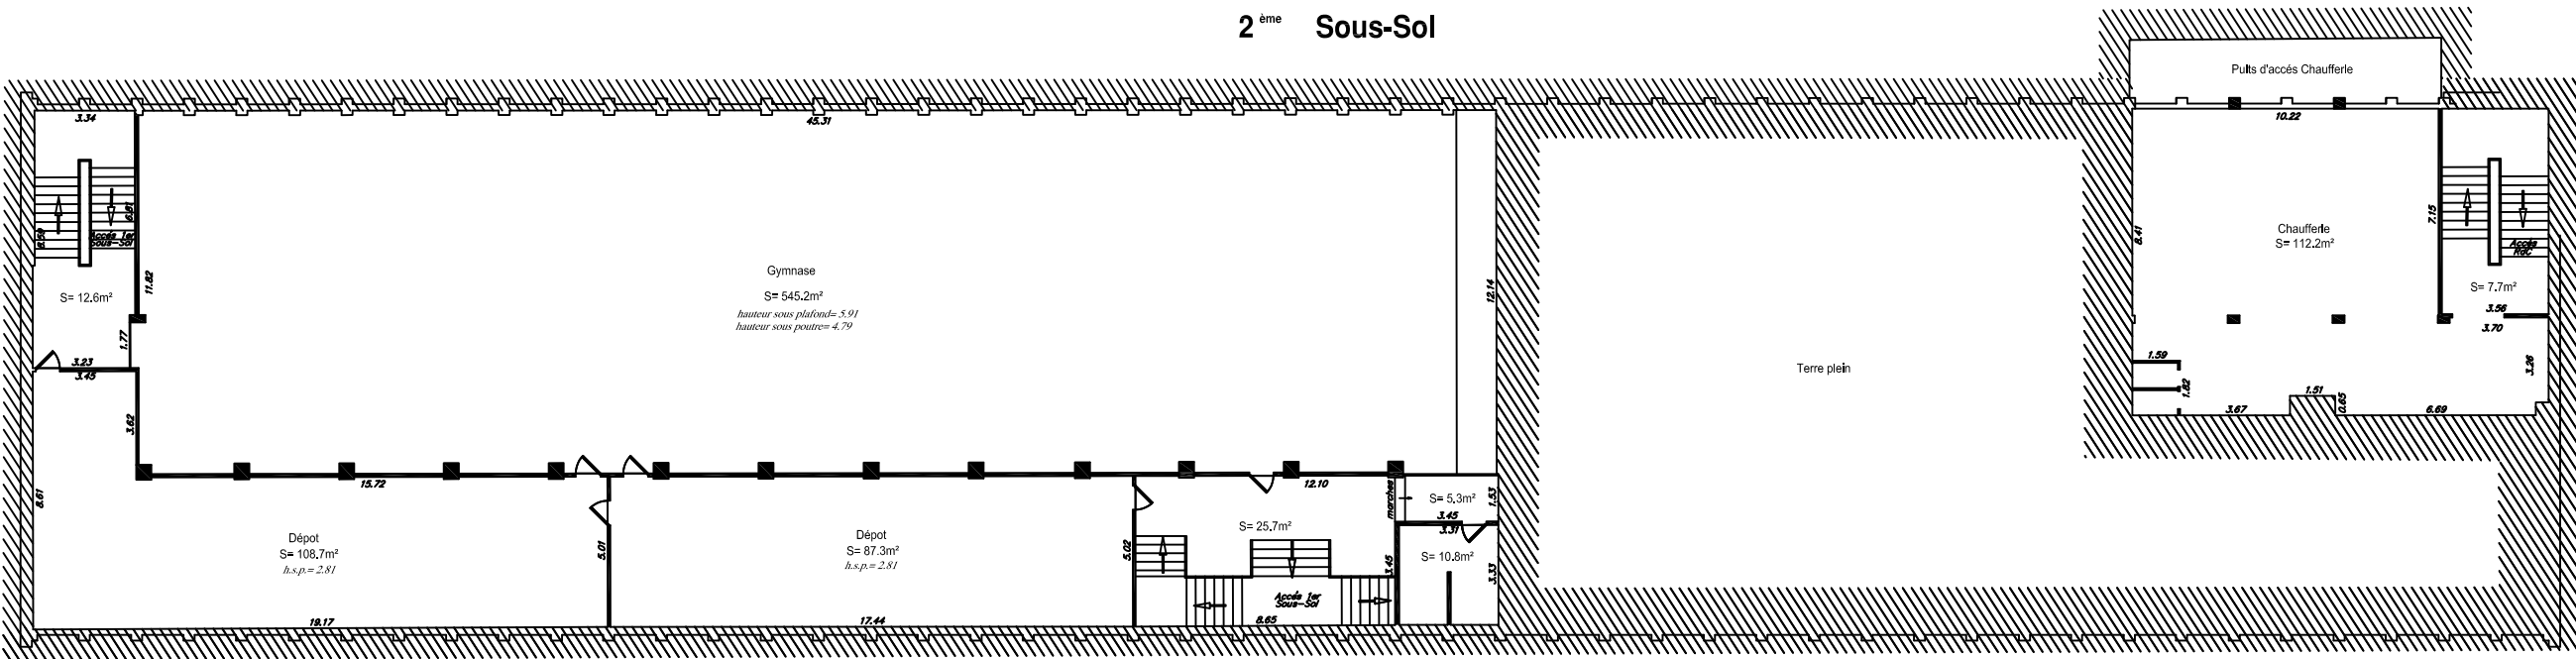

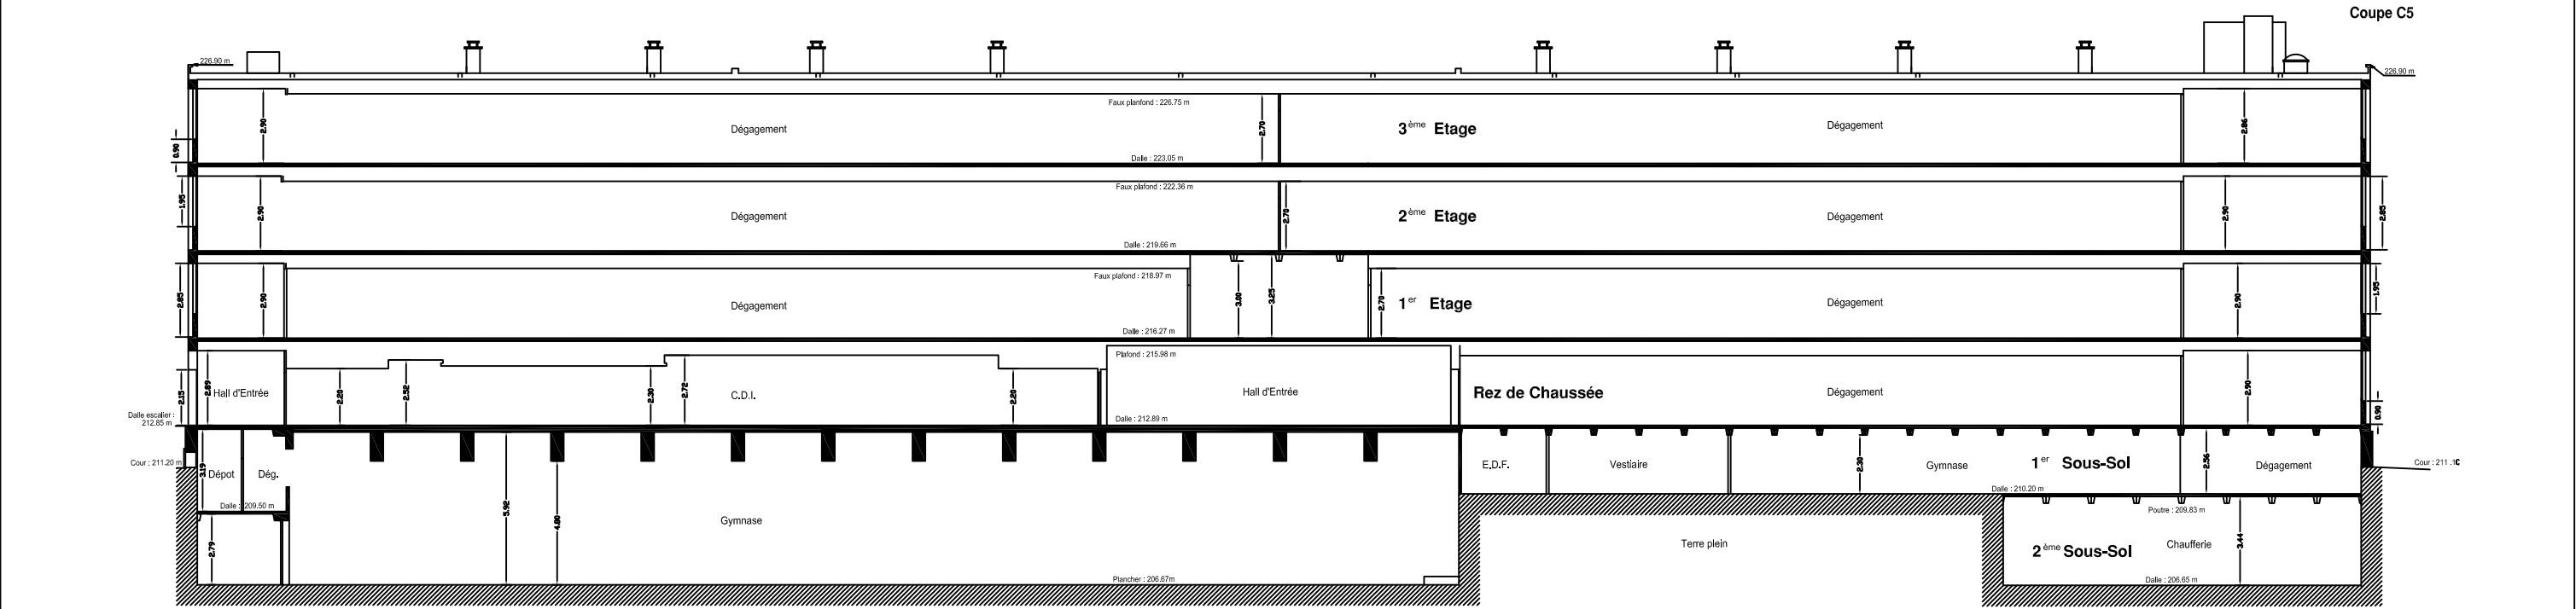


Batiment C

Coupe C6

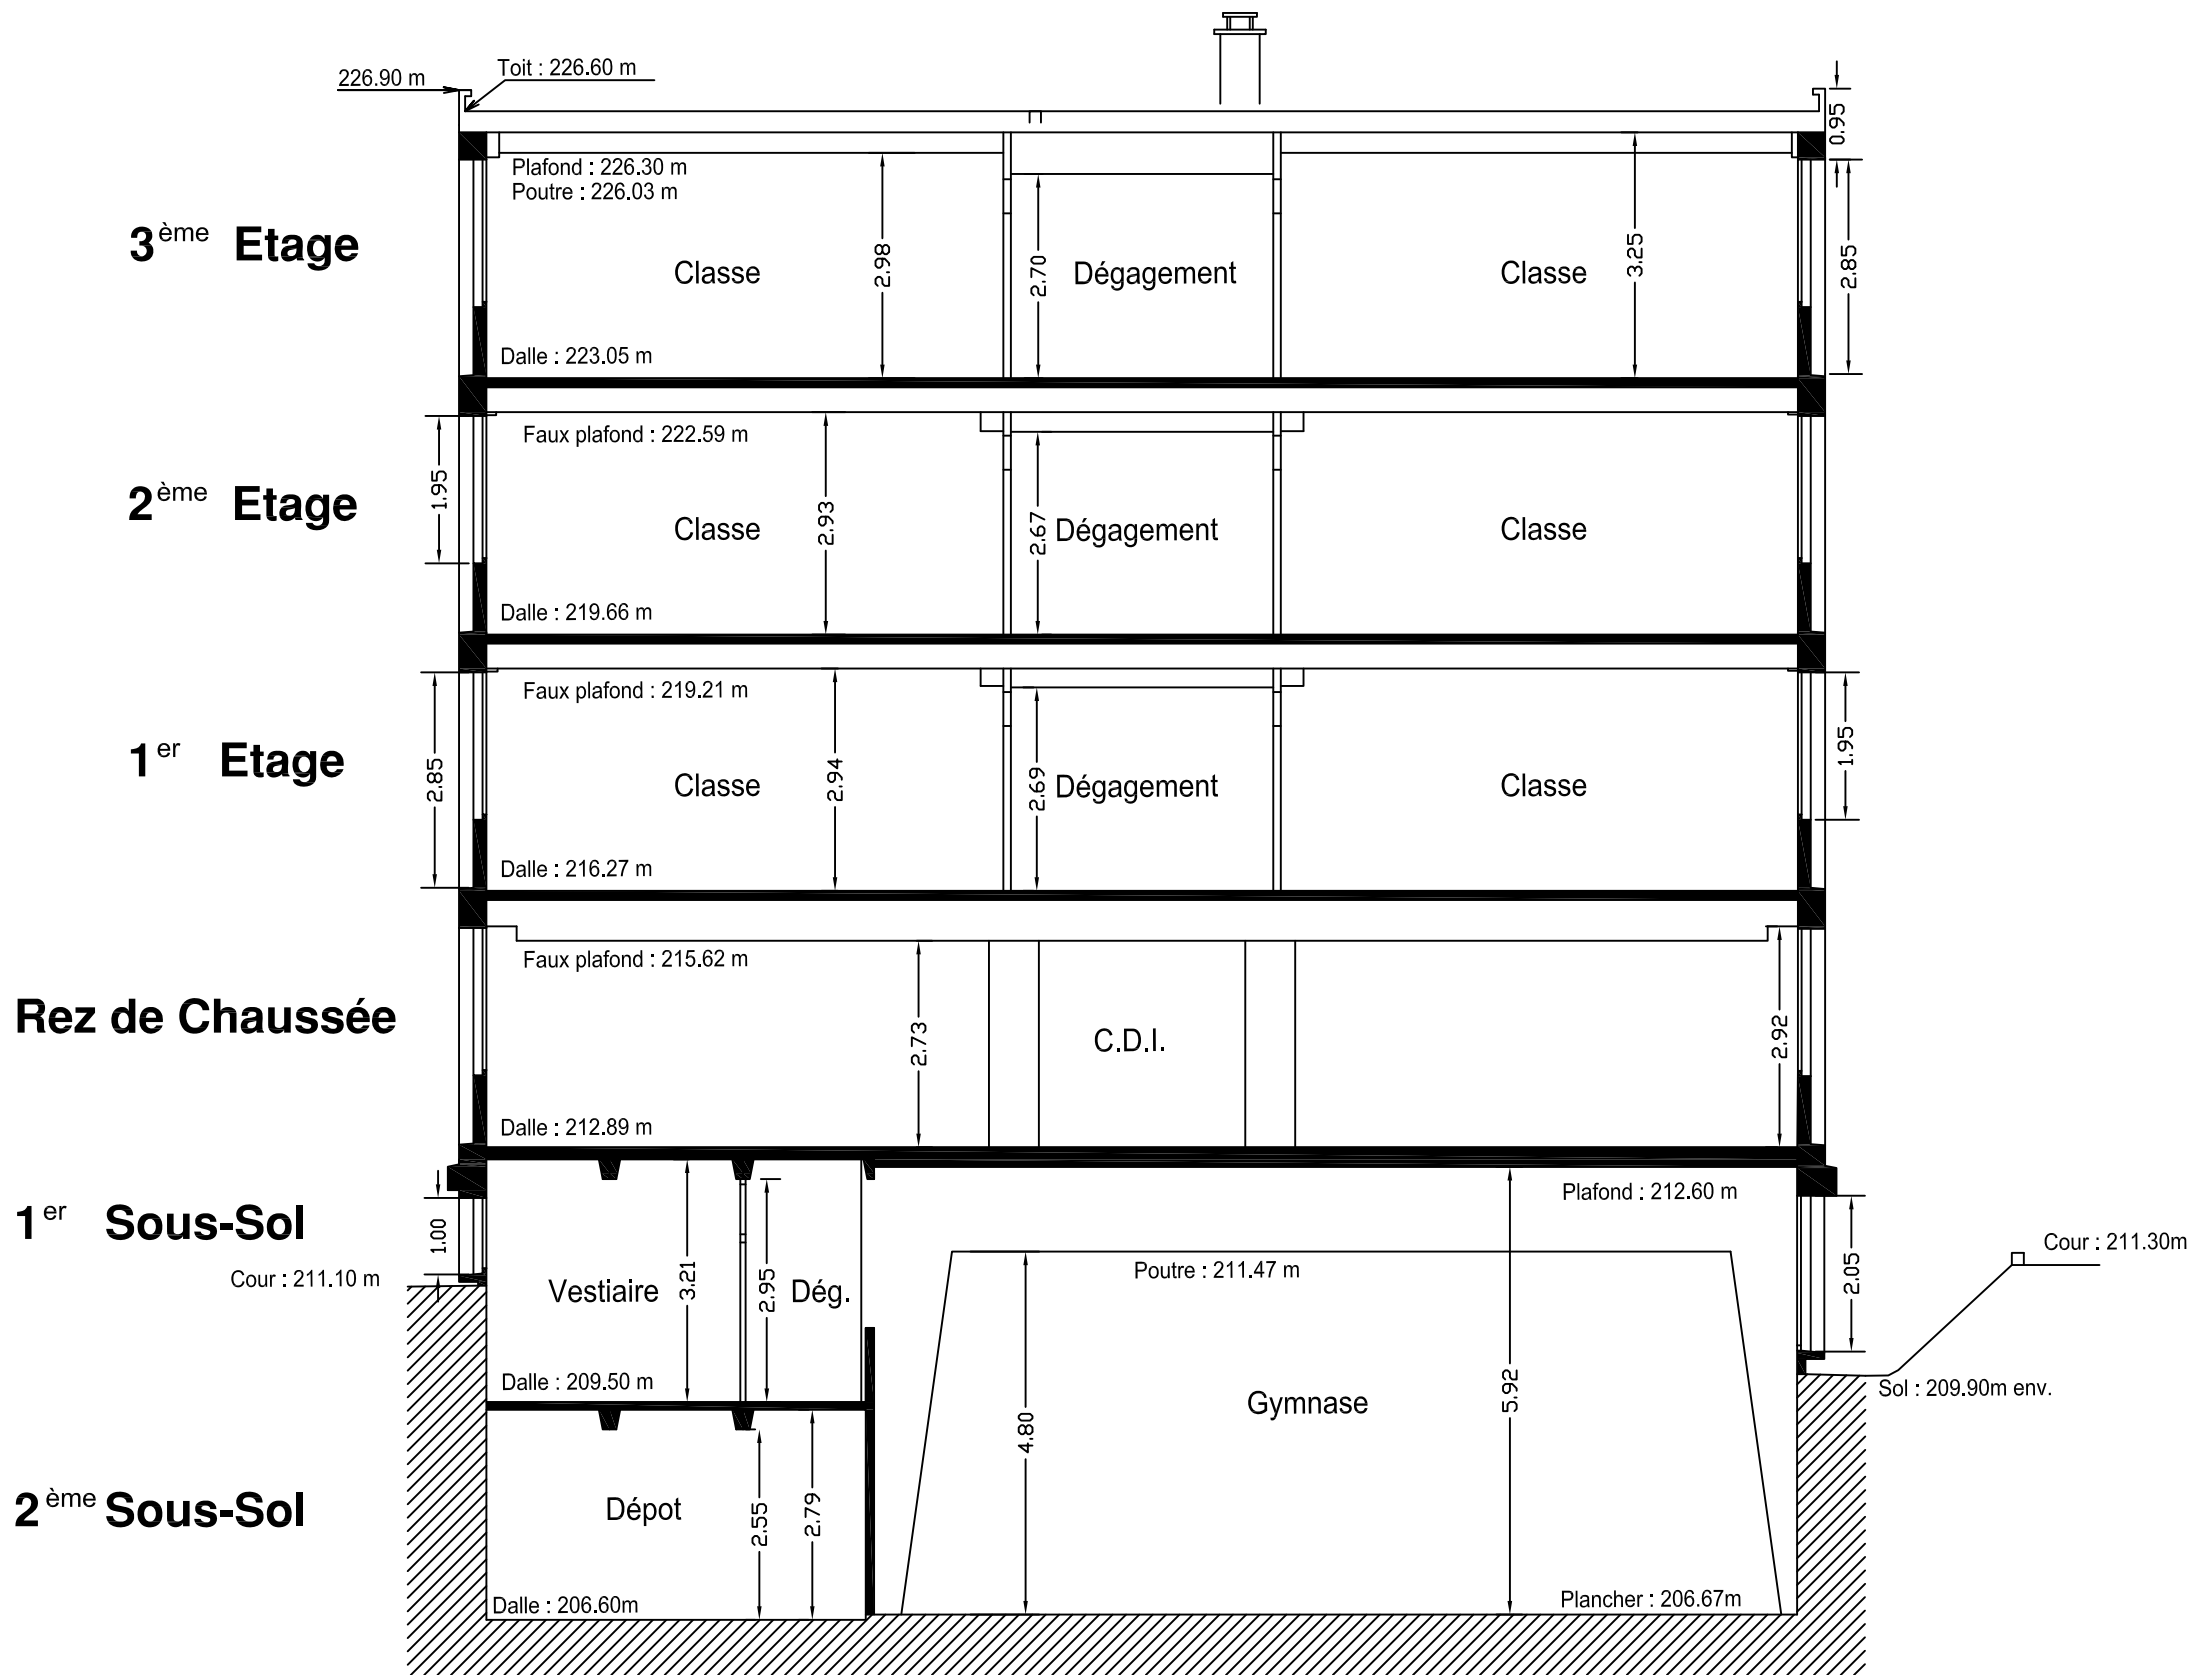


Batiment C  
Facade SUD-OUEST

9

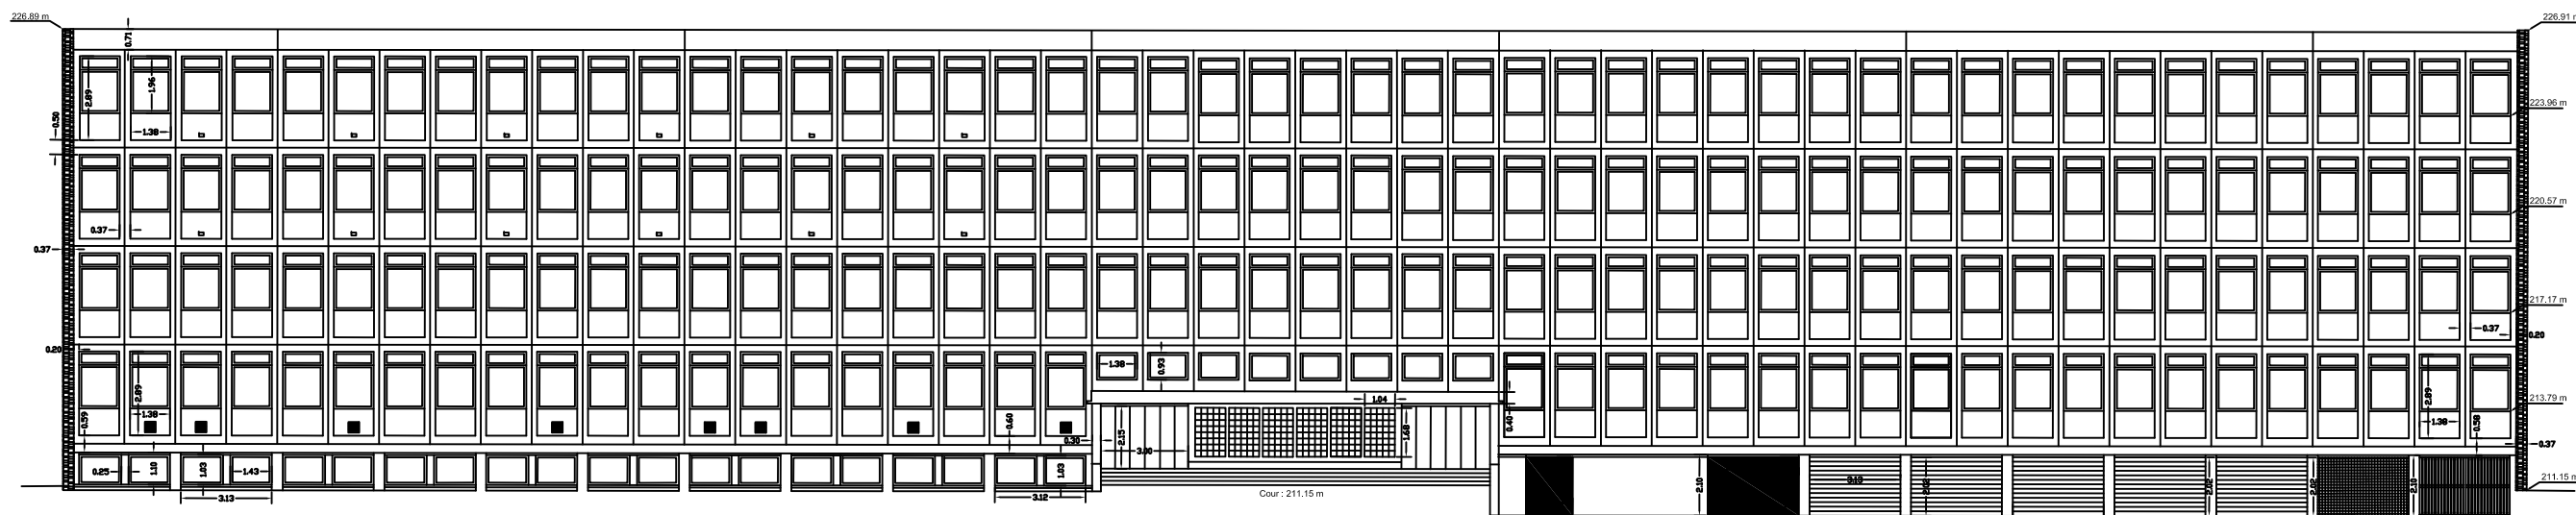


Batiment C  
Facade NORD-EST

11

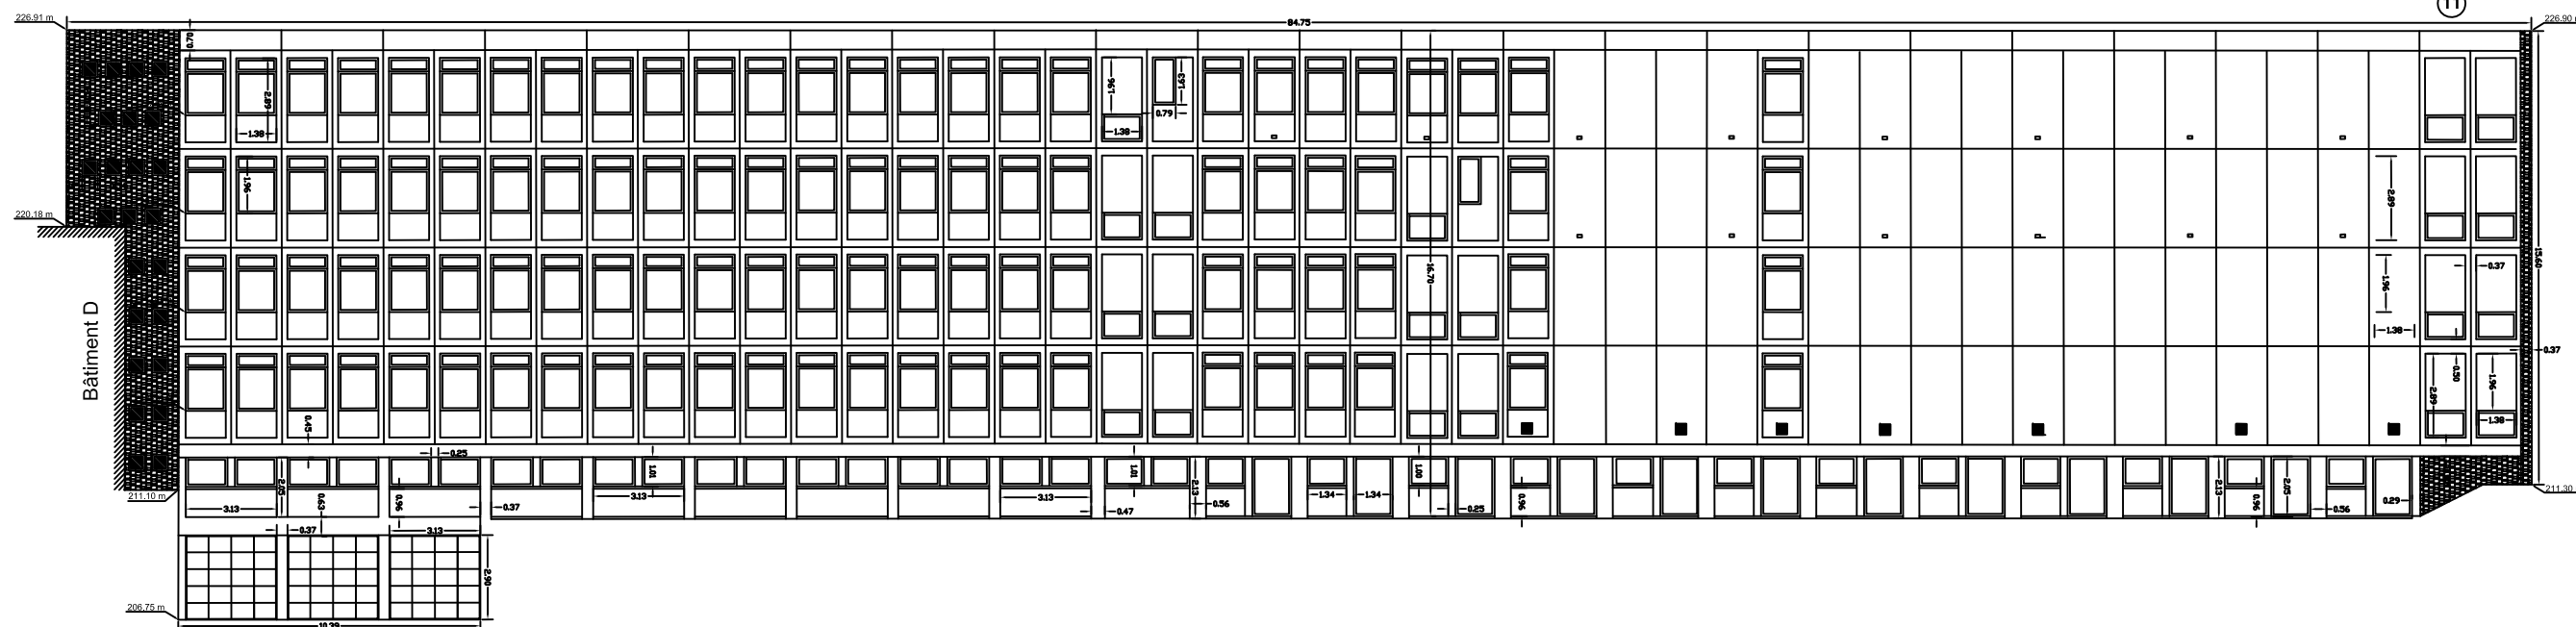

Batiment C  
Facade NORD-OUEST


10

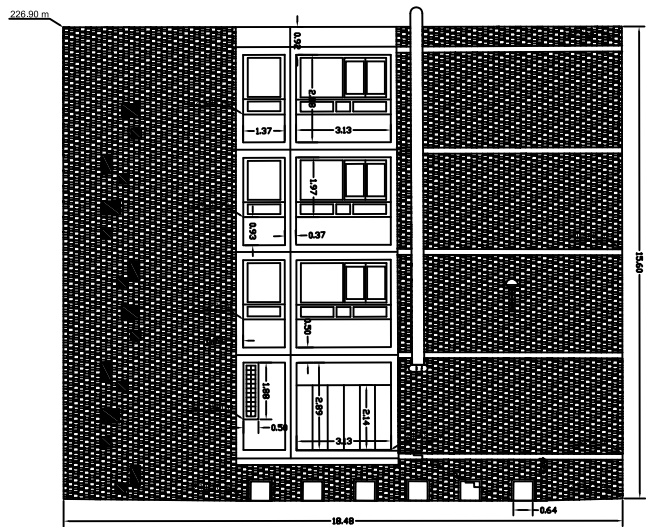

**AEC** Cabinet ESPEL-CARRICART  
ARRENDREMENT - EXPERTISE - CONSTRUCTION  
Géomètres-Experts Fondateurs D.P.L.G.  
N° d'inscription 2002/000916, Enregistrement 98-015

Batiment C  
Facade SUD-EST

12

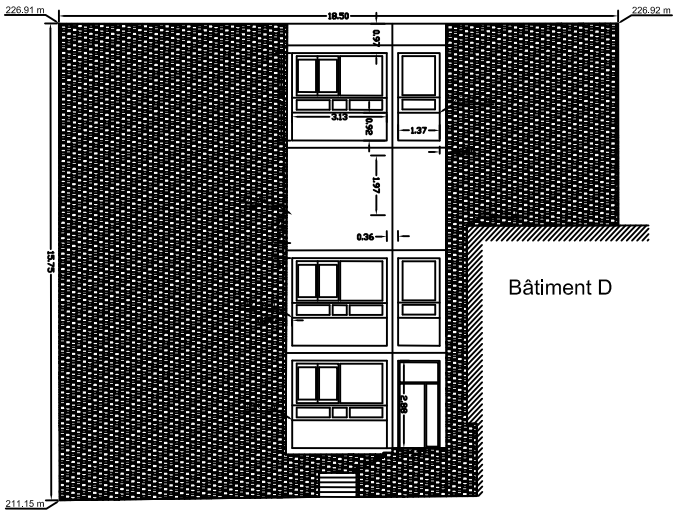

Bâtiment D

