



GROUPE SCOLAIRE ET  
EQUIPEMENT SPORTIF  
SAINT-CYR-SUR-LOIRE (37)

MAITRISE D'OUVRAGE	<p align="center"><b>Maîtrise d'ouvrage</b></p> <p align="center"><b>VILLE DE SAINT-CYR-SUR-LOIRE</b></p>	<p align="center">Parc de la Perraudière BP139 37541 Saint-Cyr-sur-Loire tél : 02 47 42 80 52</p>
BUREAU CONTROLE	<p><b>BUREAU VERITAS</b></p>	<p align="center">29 et 31 rue de la Milleitière 37074 Tours Cedex tél : 02 47 71 13 10</p>
BUREAU C.S.S.I.	<p><b>CSD ASSOCIES</b></p>	<p align="center">30, avenue Hubert Dubedout 33150 Cenon tél : 05 57 54 30 80</p>
BUREAU O.P.C.	<p><b>POLYTEC</b></p>	<p align="center">ZAC de la Châtaigneraie, 1 rue Braudière Bat C. 37510 Ballan-Miré tél : 02 47 80 06 42</p>

<p><b>Architecte mandataire</b>  <b>Marjan Hessemfar &amp; Joe Verons Architectes associés</b></p> <p>13 rue Cancera 33 000 BORDEAUX          tél : 05 56 13 11 06 fax : 05 56 51 33 01          info@hessamfar-verons.fr</p>	<p><b>Bureau d'étude structure</b>  <b>TERRELL</b></p> <p><b>Bureau d'étude fluides</b>  <b>LOUIS CHOULET</b></p> <p><b>Bureau d'étude VRD</b>  <b>VIA INFRASTRUCTURE</b></p> <p><b>Paysagiste</b>  <b>BERTRAND MASSE</b></p> <p><b>Acousticien</b>  <b>EMACOUSTIC</b></p> <p><b>Economiste</b>  <b>TECHNIQUES &amp; CHANTIERS</b></p>	<p>11, rue Heinrich          92 100 Boulogne-Billancourt          tel : 05 61 22 05 00</p> <p>11, rue Gantière          63 000 Clermont-Ferrand          tel : 04 73 28 60 50</p> <p>Caserne Niel , 87 Quai de Queyries          33 100 Bordeaux          tel : 05 64 10 01 65</p> <p>19, rue Renaudin          17 300 Rochefort          tel : 05 46 84 96 65</p> <p>6bis Rue Claude Taffanel          33 800 Bordeaux          tel : 05 56 85 96 89</p> <p>72, boulevard de Strasbourg          49 000 Angers          tel : 02 41 66 14 25</p>
---	--	---

Plan de situation du terrain								
INDICE	DATE	MODIFICATIONS			ÉTABLI PAR	VÉRIFIÉ PAR	VISÉ PAR	
A	28-07-2017							
ECHELLE		N° AFFAIRE	CODE EMETTEUR	CODE LOT	REFERENCE DOCUMENT	INDICE	N° FOLIO	N° DOCUMENT
			MHIV			A		PC 1
PC								

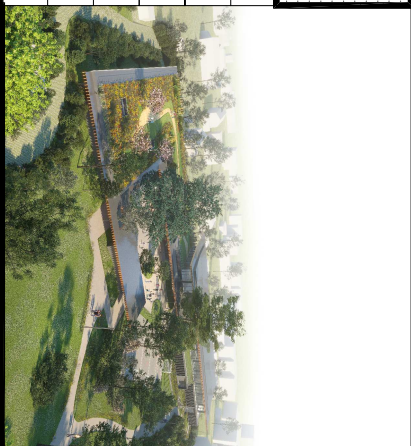

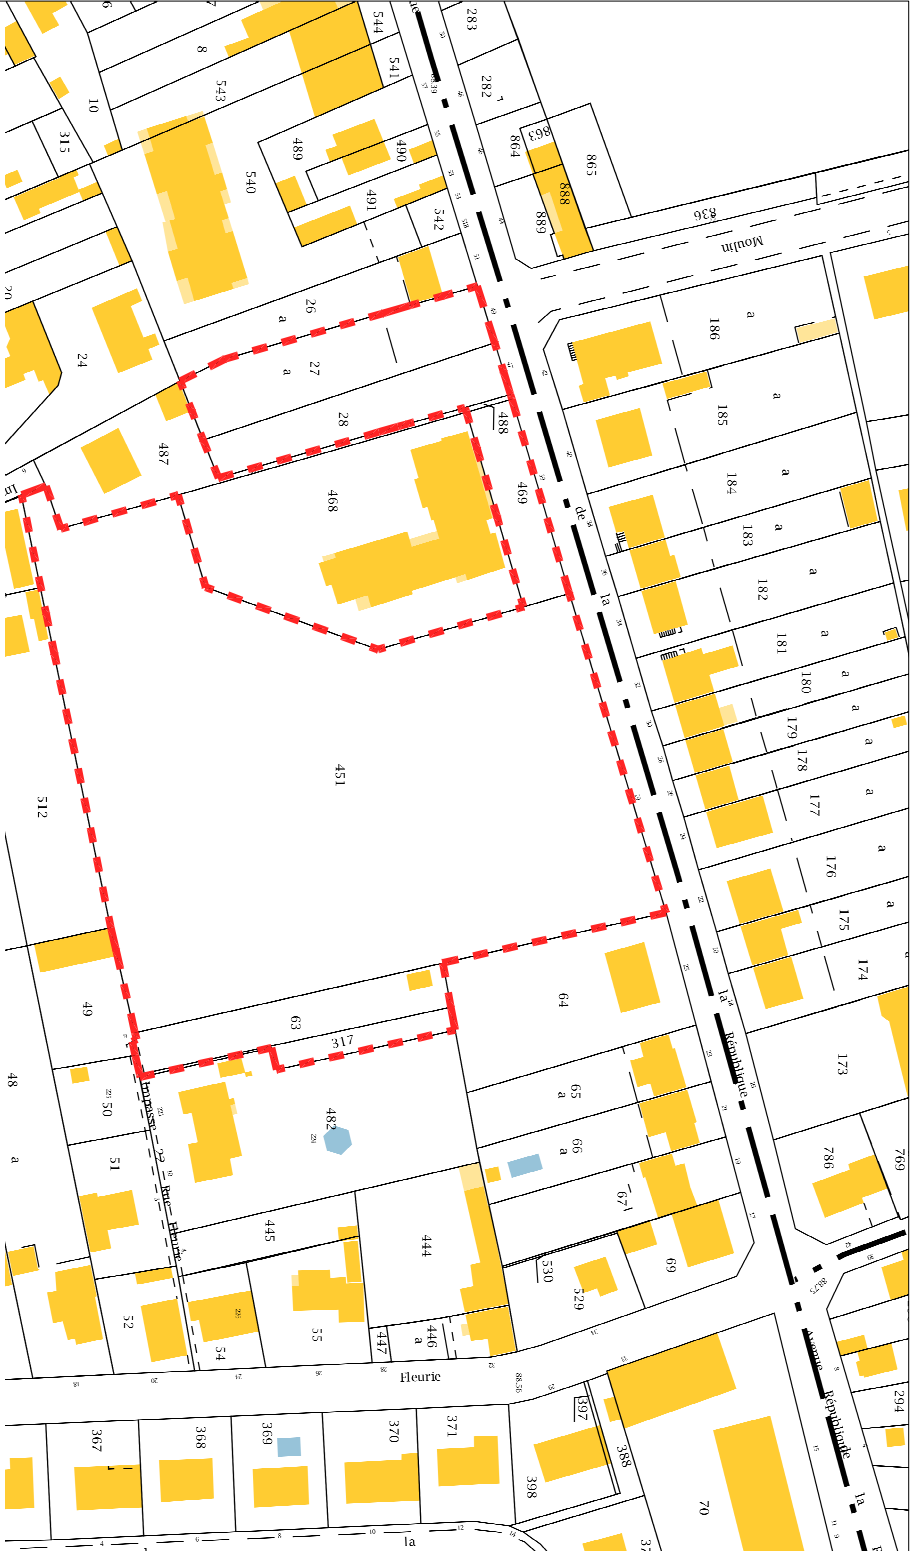


Extrait cadastral

Parcelles concernées par l'opération : AV 27, AV 28, AV 63, AV 317, AV 451, AV 488, AV 469



Extrait de photo aérienne

	ARCHITECTES	BUREAU D'ETUDE STRUCTURE	BUREAU D'ETUDE FLUIDE	BUREAU D'ETUDE VRD	PAYSAGISTE	ECONOMISTE	ACOUSTICIEN	SSI	Eclairagiste	Construction d'un groupe scolaire et équipement sportif				Echelle:	DOCUMENT:	
	morjan hessamfar & joe veronereil Paris 13 rue du Cancrea 33 000 Bordeaux tél : 05 56 13 11 06	Louis Choulet 11 rue Gantière 63000 Clérmont-Ferrand 04 73 28 60 50	Via infrastructure Cesenne Niel 87 Quoi Queyries 33 100 Bordeaux 05 64 10 01 65	Bertrand Mossé 19 rue Renoudin 17300 Rochefort 05 46 84 96 65	Techniques & Chantiers 72, bd de Strasbourg 49000 Angers 02 41 66 14 25	Emocoustic 6bis Rue Claude Taffonnel 33 800 Bordeaux 05 56 85 96 89	CSD Associés 30 av. Hubert Dudebout 33150 Cenon 05 57 54 30 80	Wonderfulight 2 rue des toits contis BP27 33036 Bordeaux 05 46 84 96 65						Plan de situation du terrain  PC 1		
									à Saint-Cyr-sur-Loire							
									INDICE	DATE	MODIFICATIONS	ETABLI	VERIFIE		VISE	
										28 07 2017						

