




PERSPECTIVE DEPUIS L'ALLÉE AUSONE

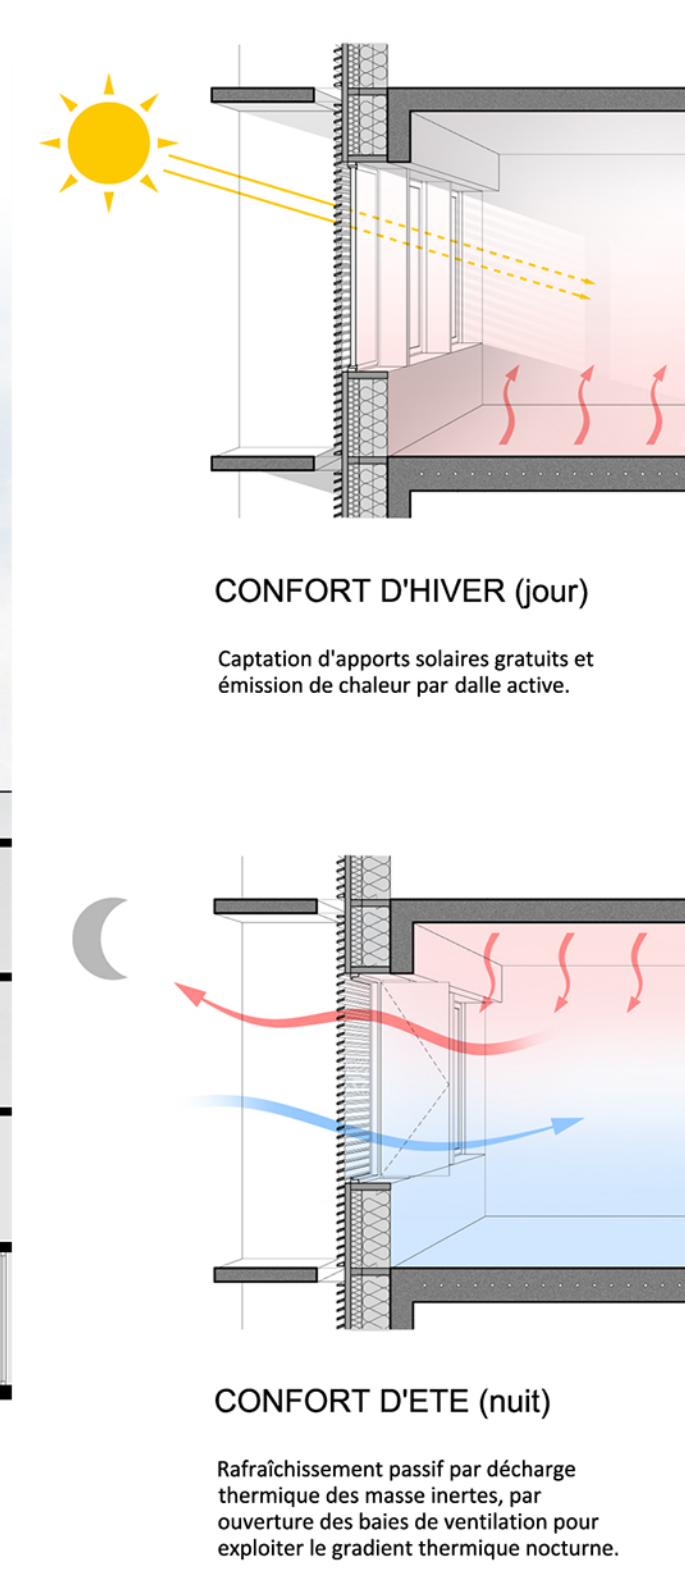

COUPES BIOCLIMATIQUES

VUE INTERIEURE DE L'ESPACE DOCUMENTAIRE



COUPE LONGITUDINALE 1/200



FAÇADE NORD 1/200



FAÇADE SUD 1/200