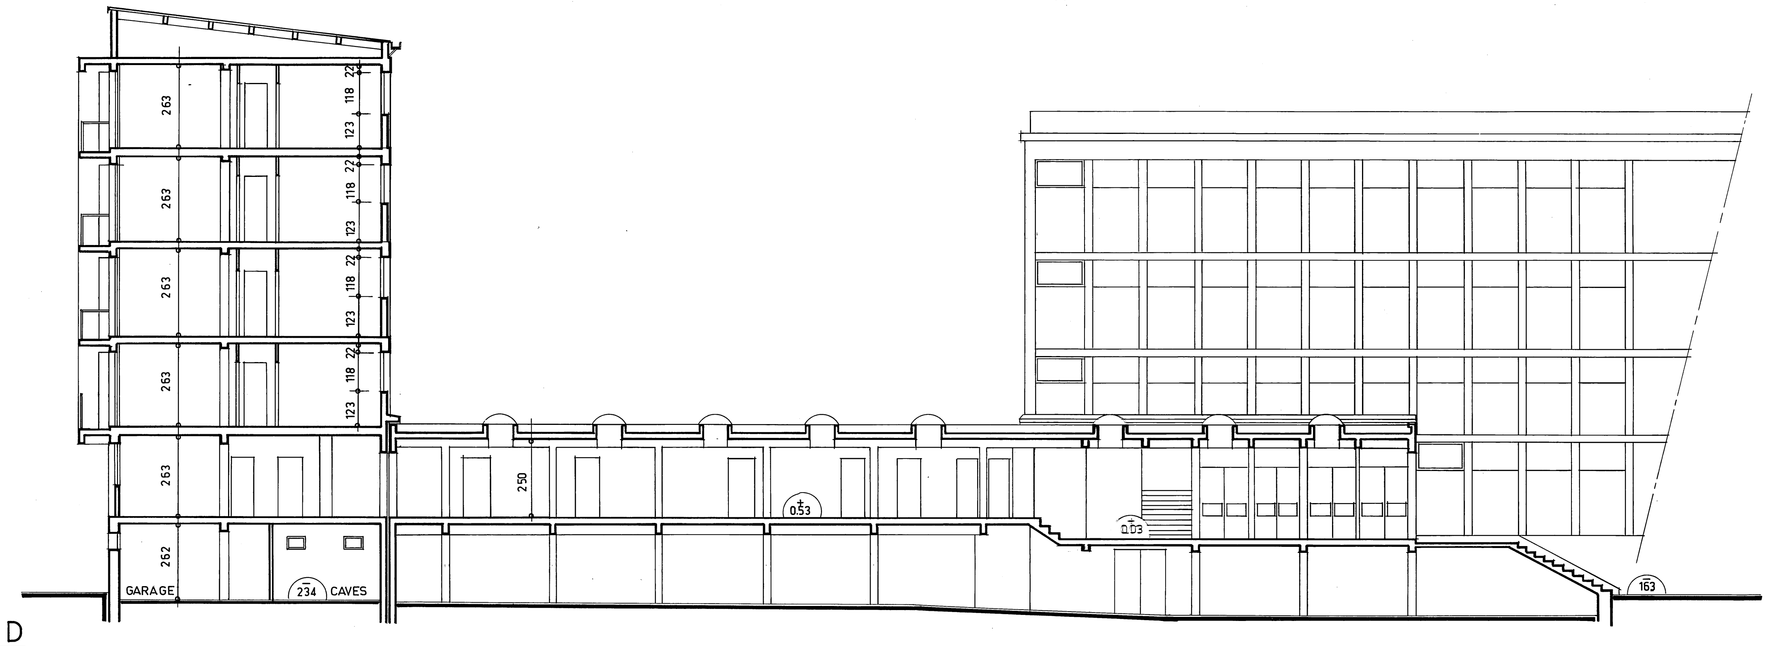

COUPE D D

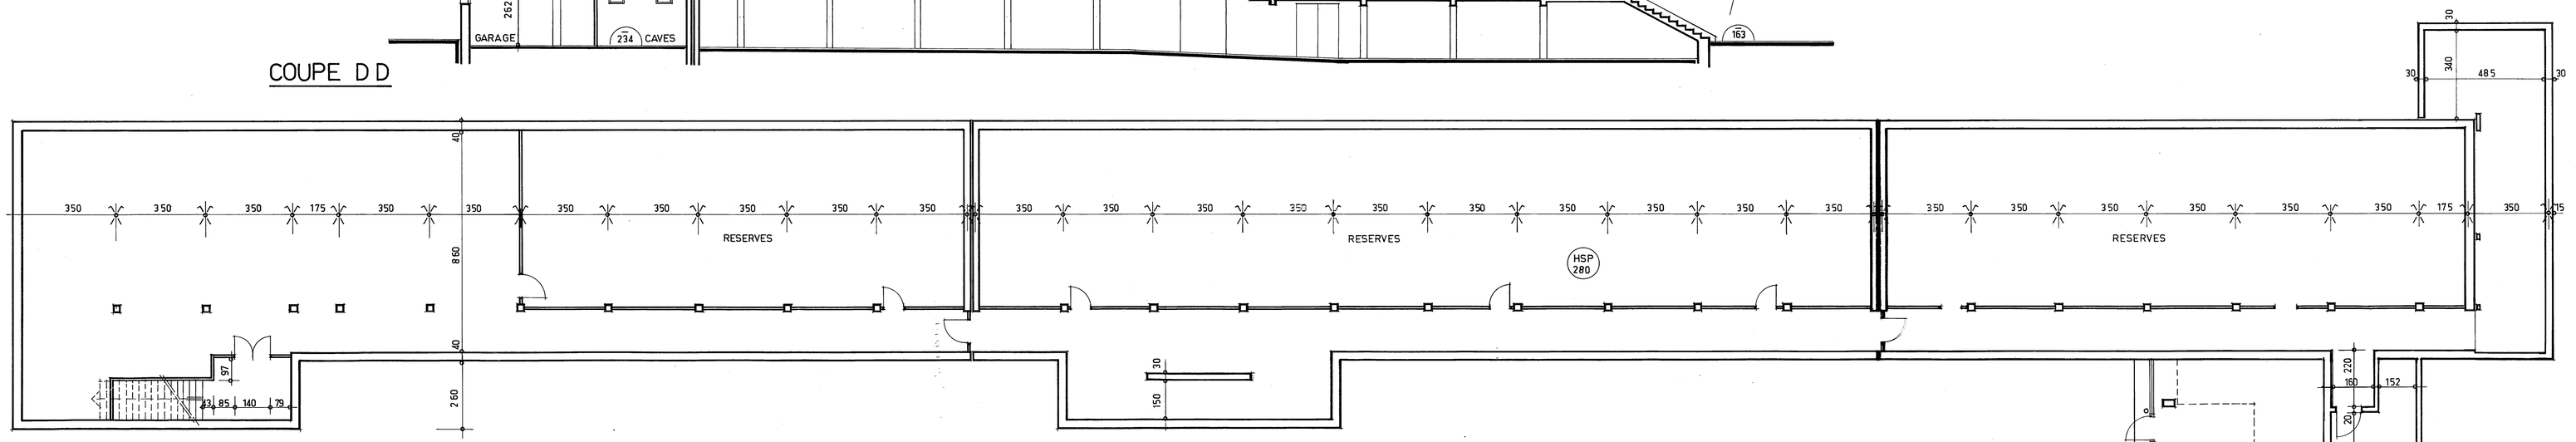

SOUS SOL

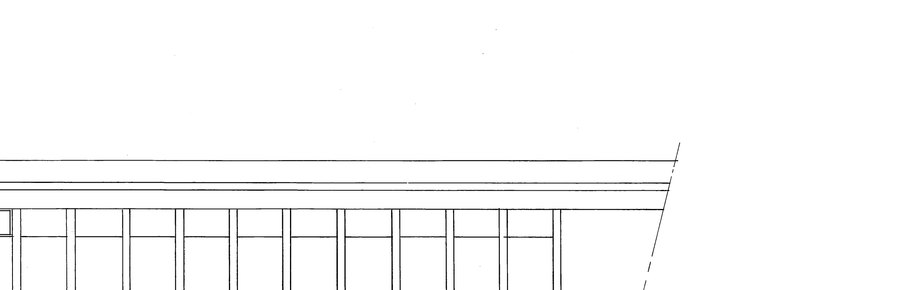

FACADE OUEST C.D.I.

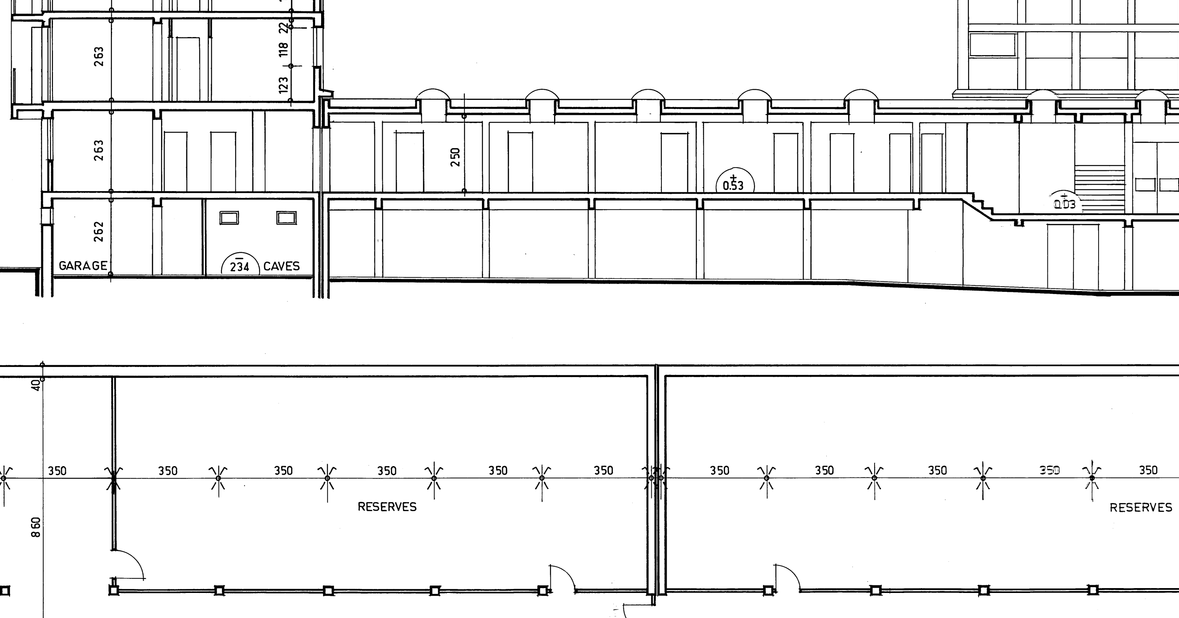

FACADE SUD

REZ DE JARDIN

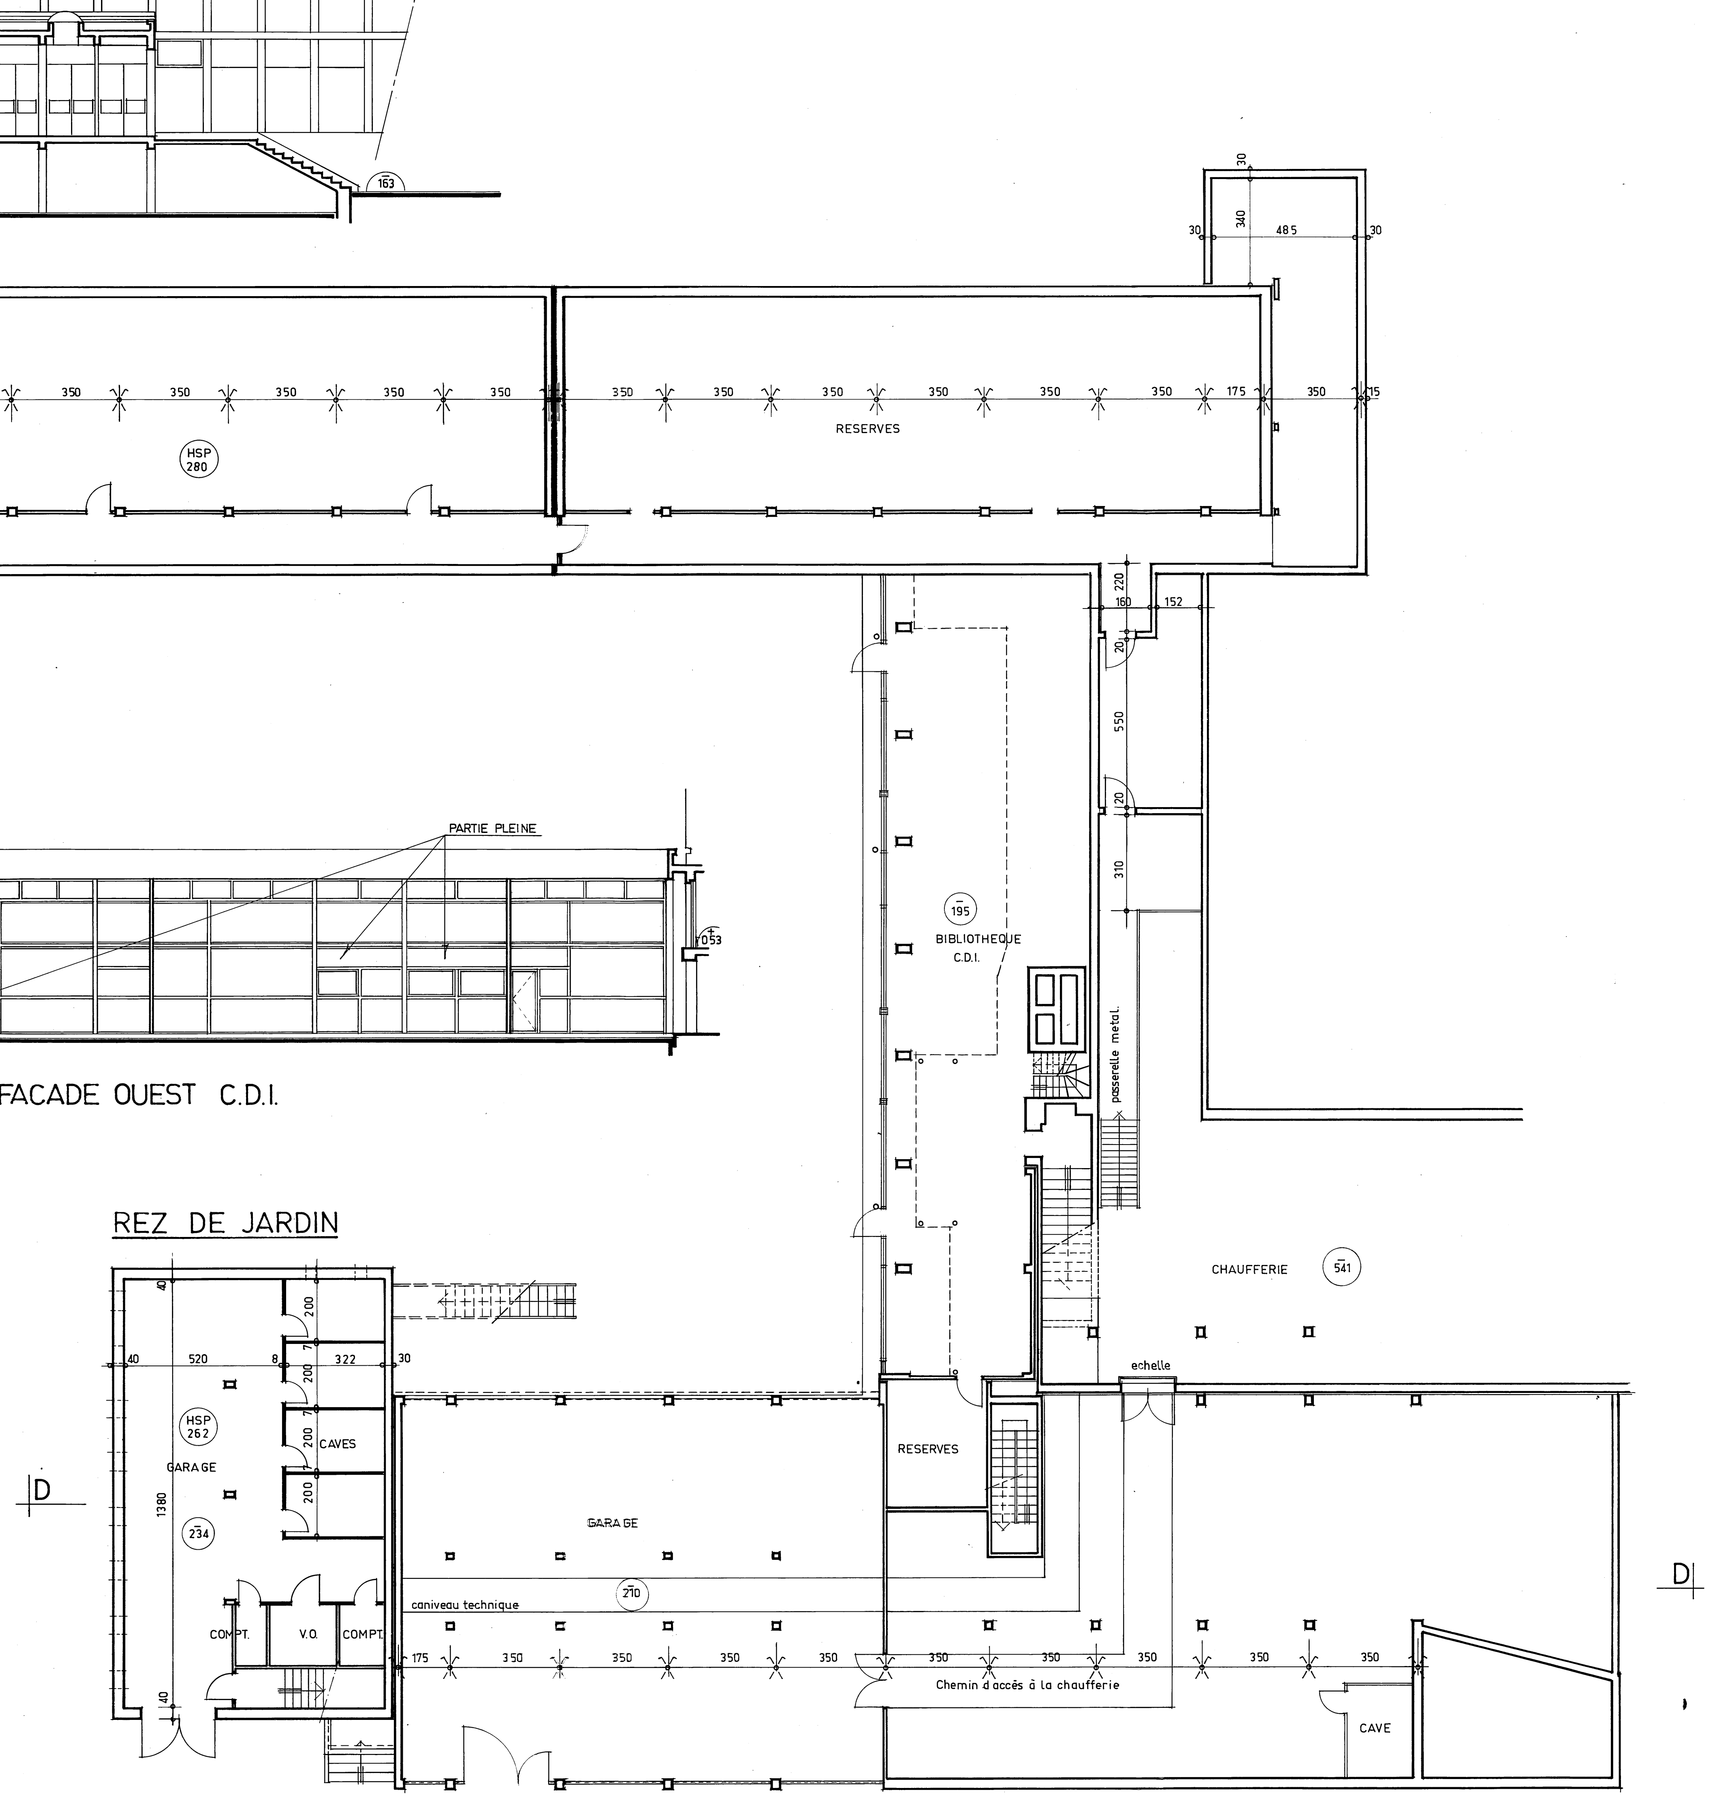

Ville de Bois Colombes

Cité Scolaire Albert Camus

131 rue Pierre Joigneaux

92270 Bois Colombes

CONSEIL GENERAL DES HAUTS DE SEINE

NUMERO DU PLAN: 01

COLLEGE ADMINISTRATION ET LOGEMENTS
PLANS COUPE FACADE

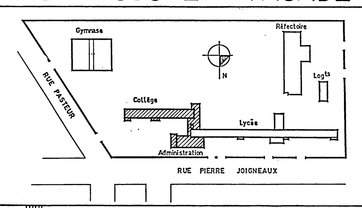

Maître d'ouvrage	DEPARTEMENT DES HAUTS DE SEINE
Maître d'œuvre	DIRECTION DE L'ACTION SCOLAIRE DU DEPARTEMENT DES HAUTS DE SEINE 2 à 16 Bd SOUFFLOT . 92000 NANTERRE .

MODIFICATIONS

ECHELLE : 1/100

Nov. 87