Ville de Bois Colombes

Citē Scolaire Albert Camus

131 rue Pierre Joigneaux

92270 Bois Colombes

CONSEIL GENERAL DES HAUTS DE SEINE

NUMERO DU PLAN 03 A

COLLEGE
PLANS COUPES

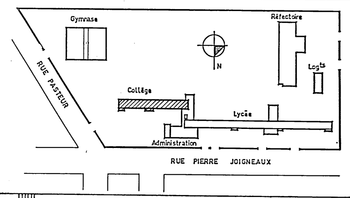

Maître d'ouvrage	DEPARTEMENT DES HAUTS DE SEINE DIRECTION DE L'ACTION SCOLAIRE
Maître d'œuvre	DU DEPARTEMENT DES HAUTS DE SEINE 2 à 16 Bd SOUFFLOT . 92000 NANTERRE .

MODIFICATIONS

A	ECHELLE : 1/100 Escalier B : Armoires elect : 1er, 2e & 3e	Nov. 87 06/91

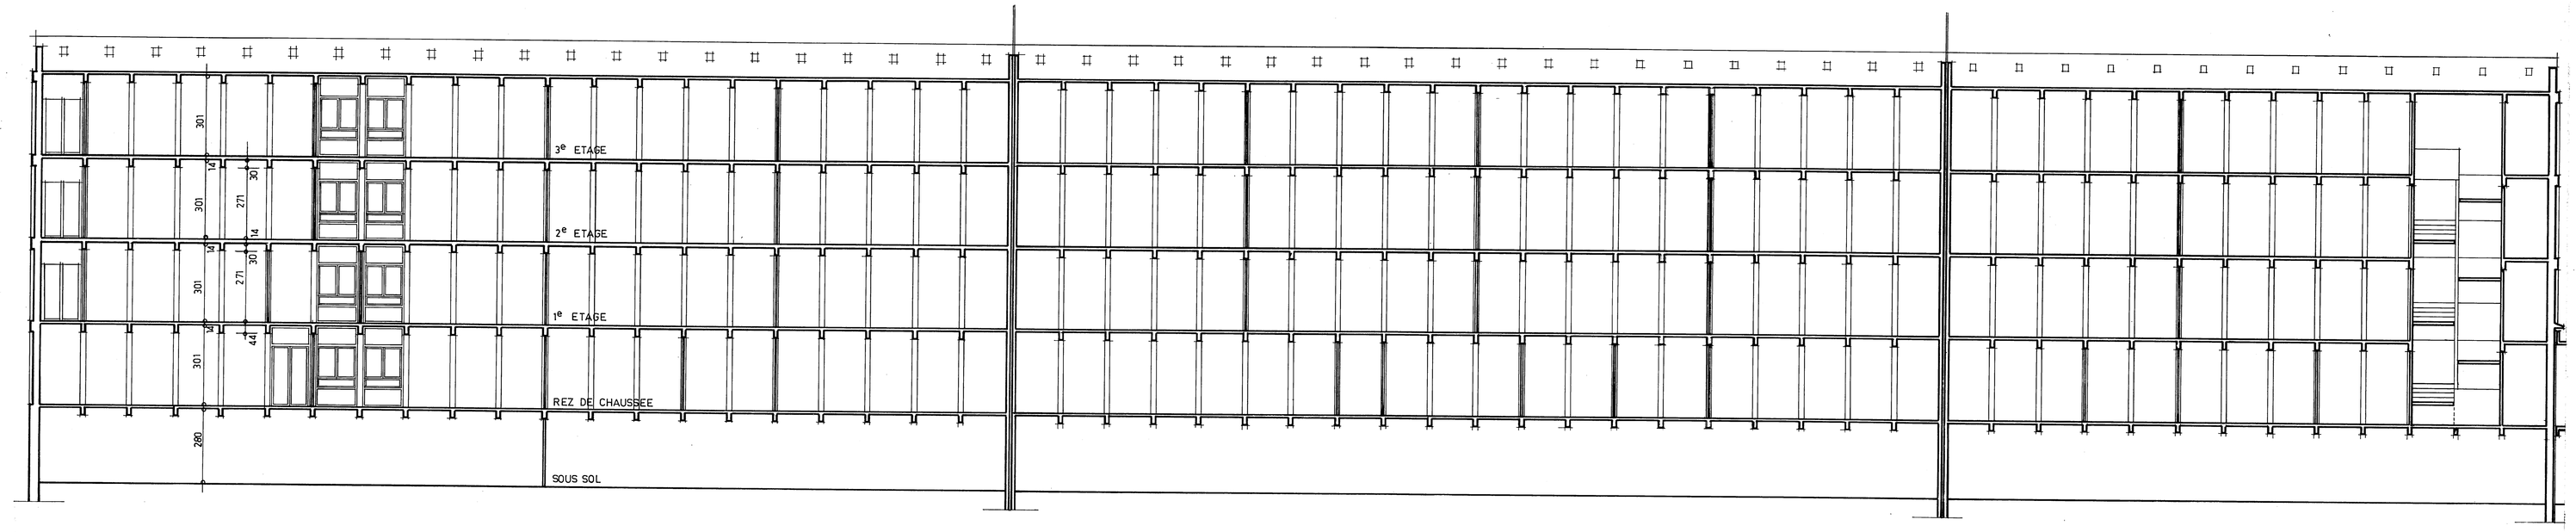

COUPE BB

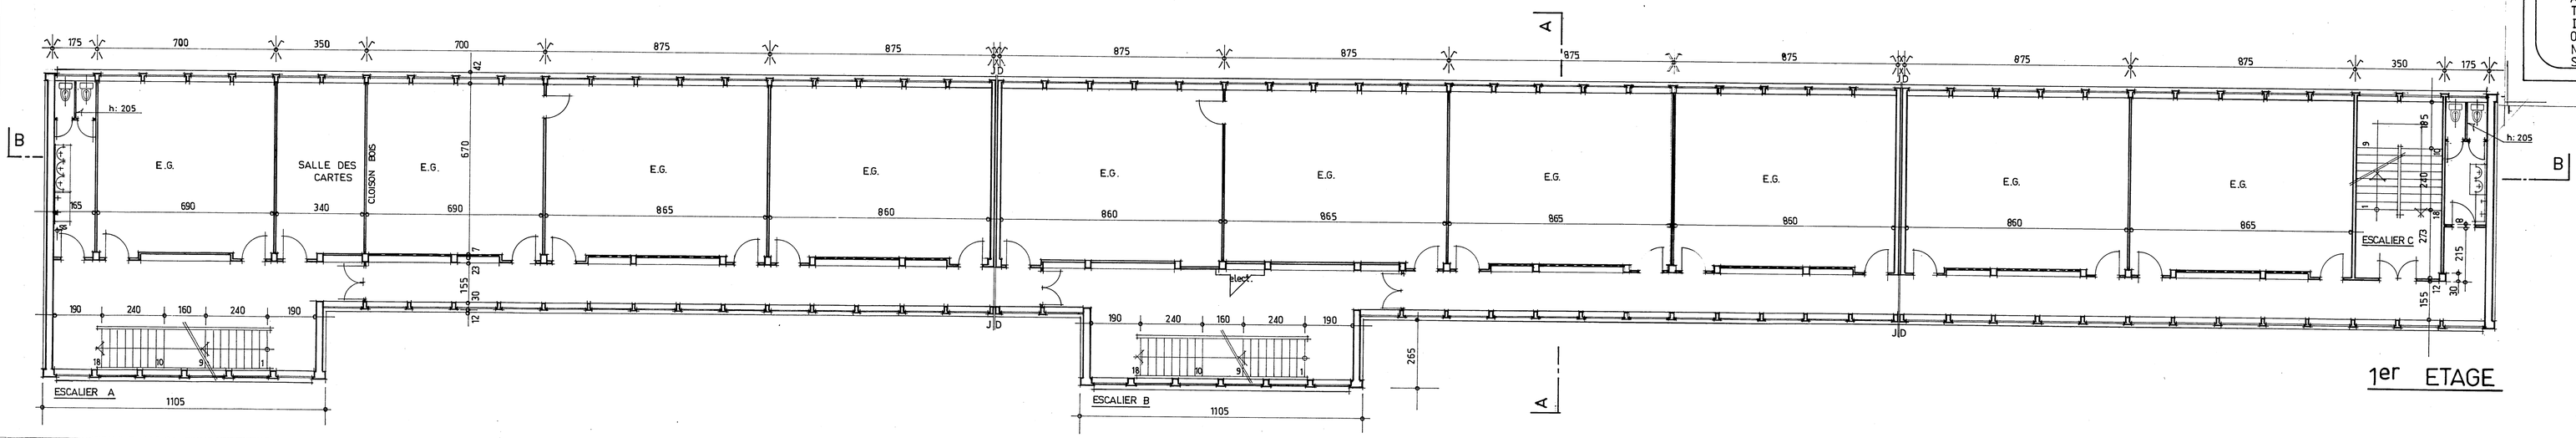

1er ETAGE

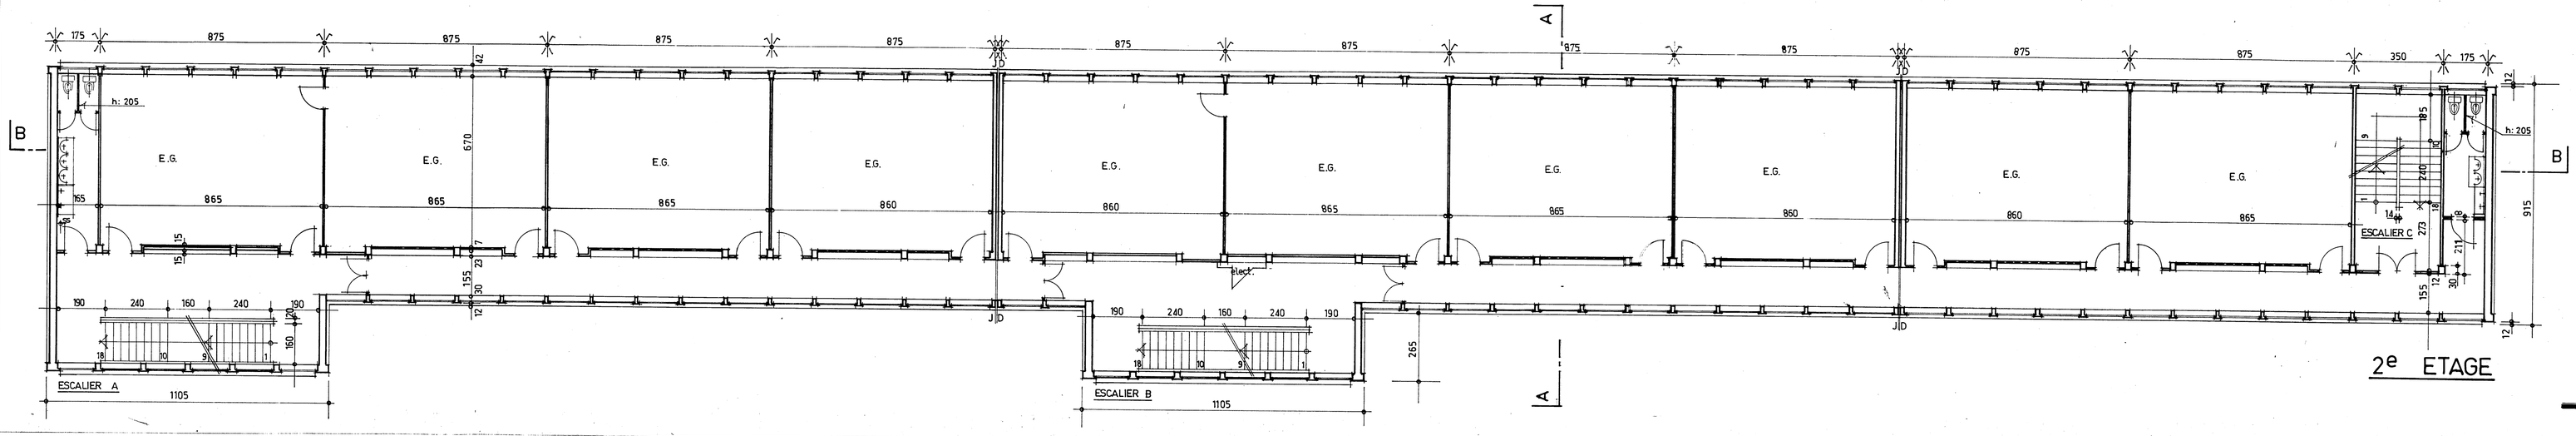

2e ETAGE

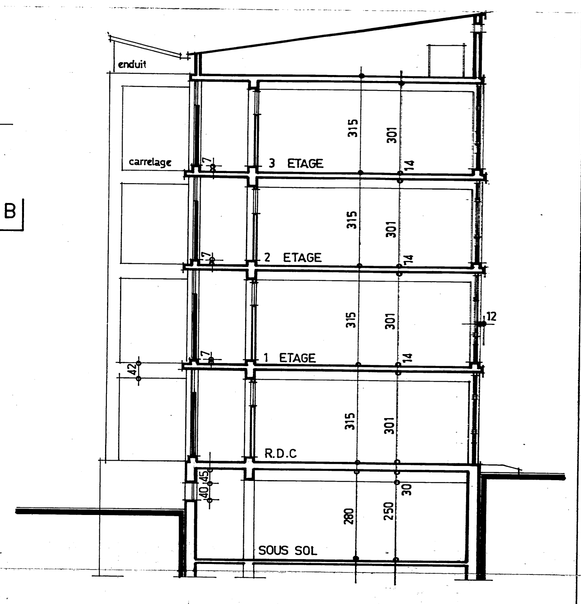

COUPE AA

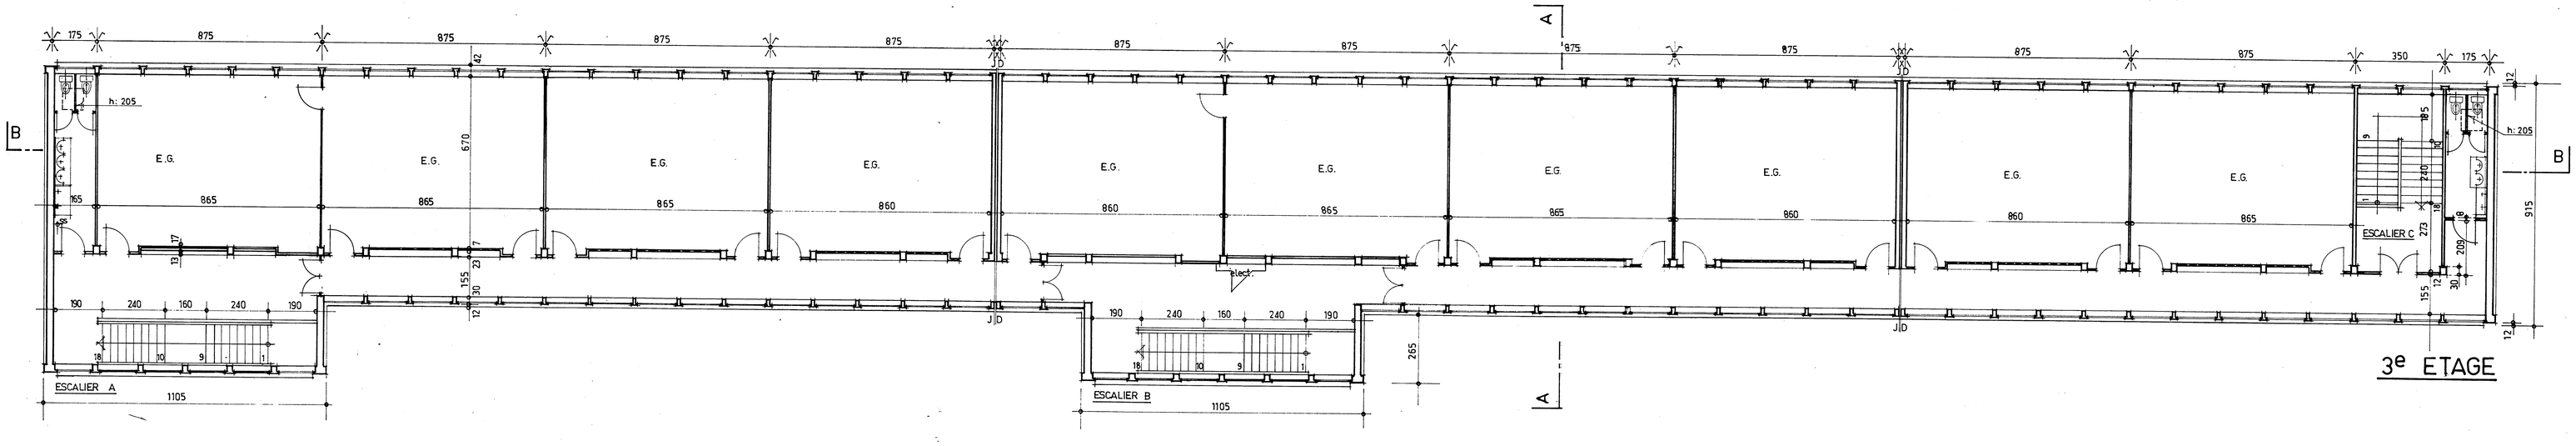

3e ETAGE