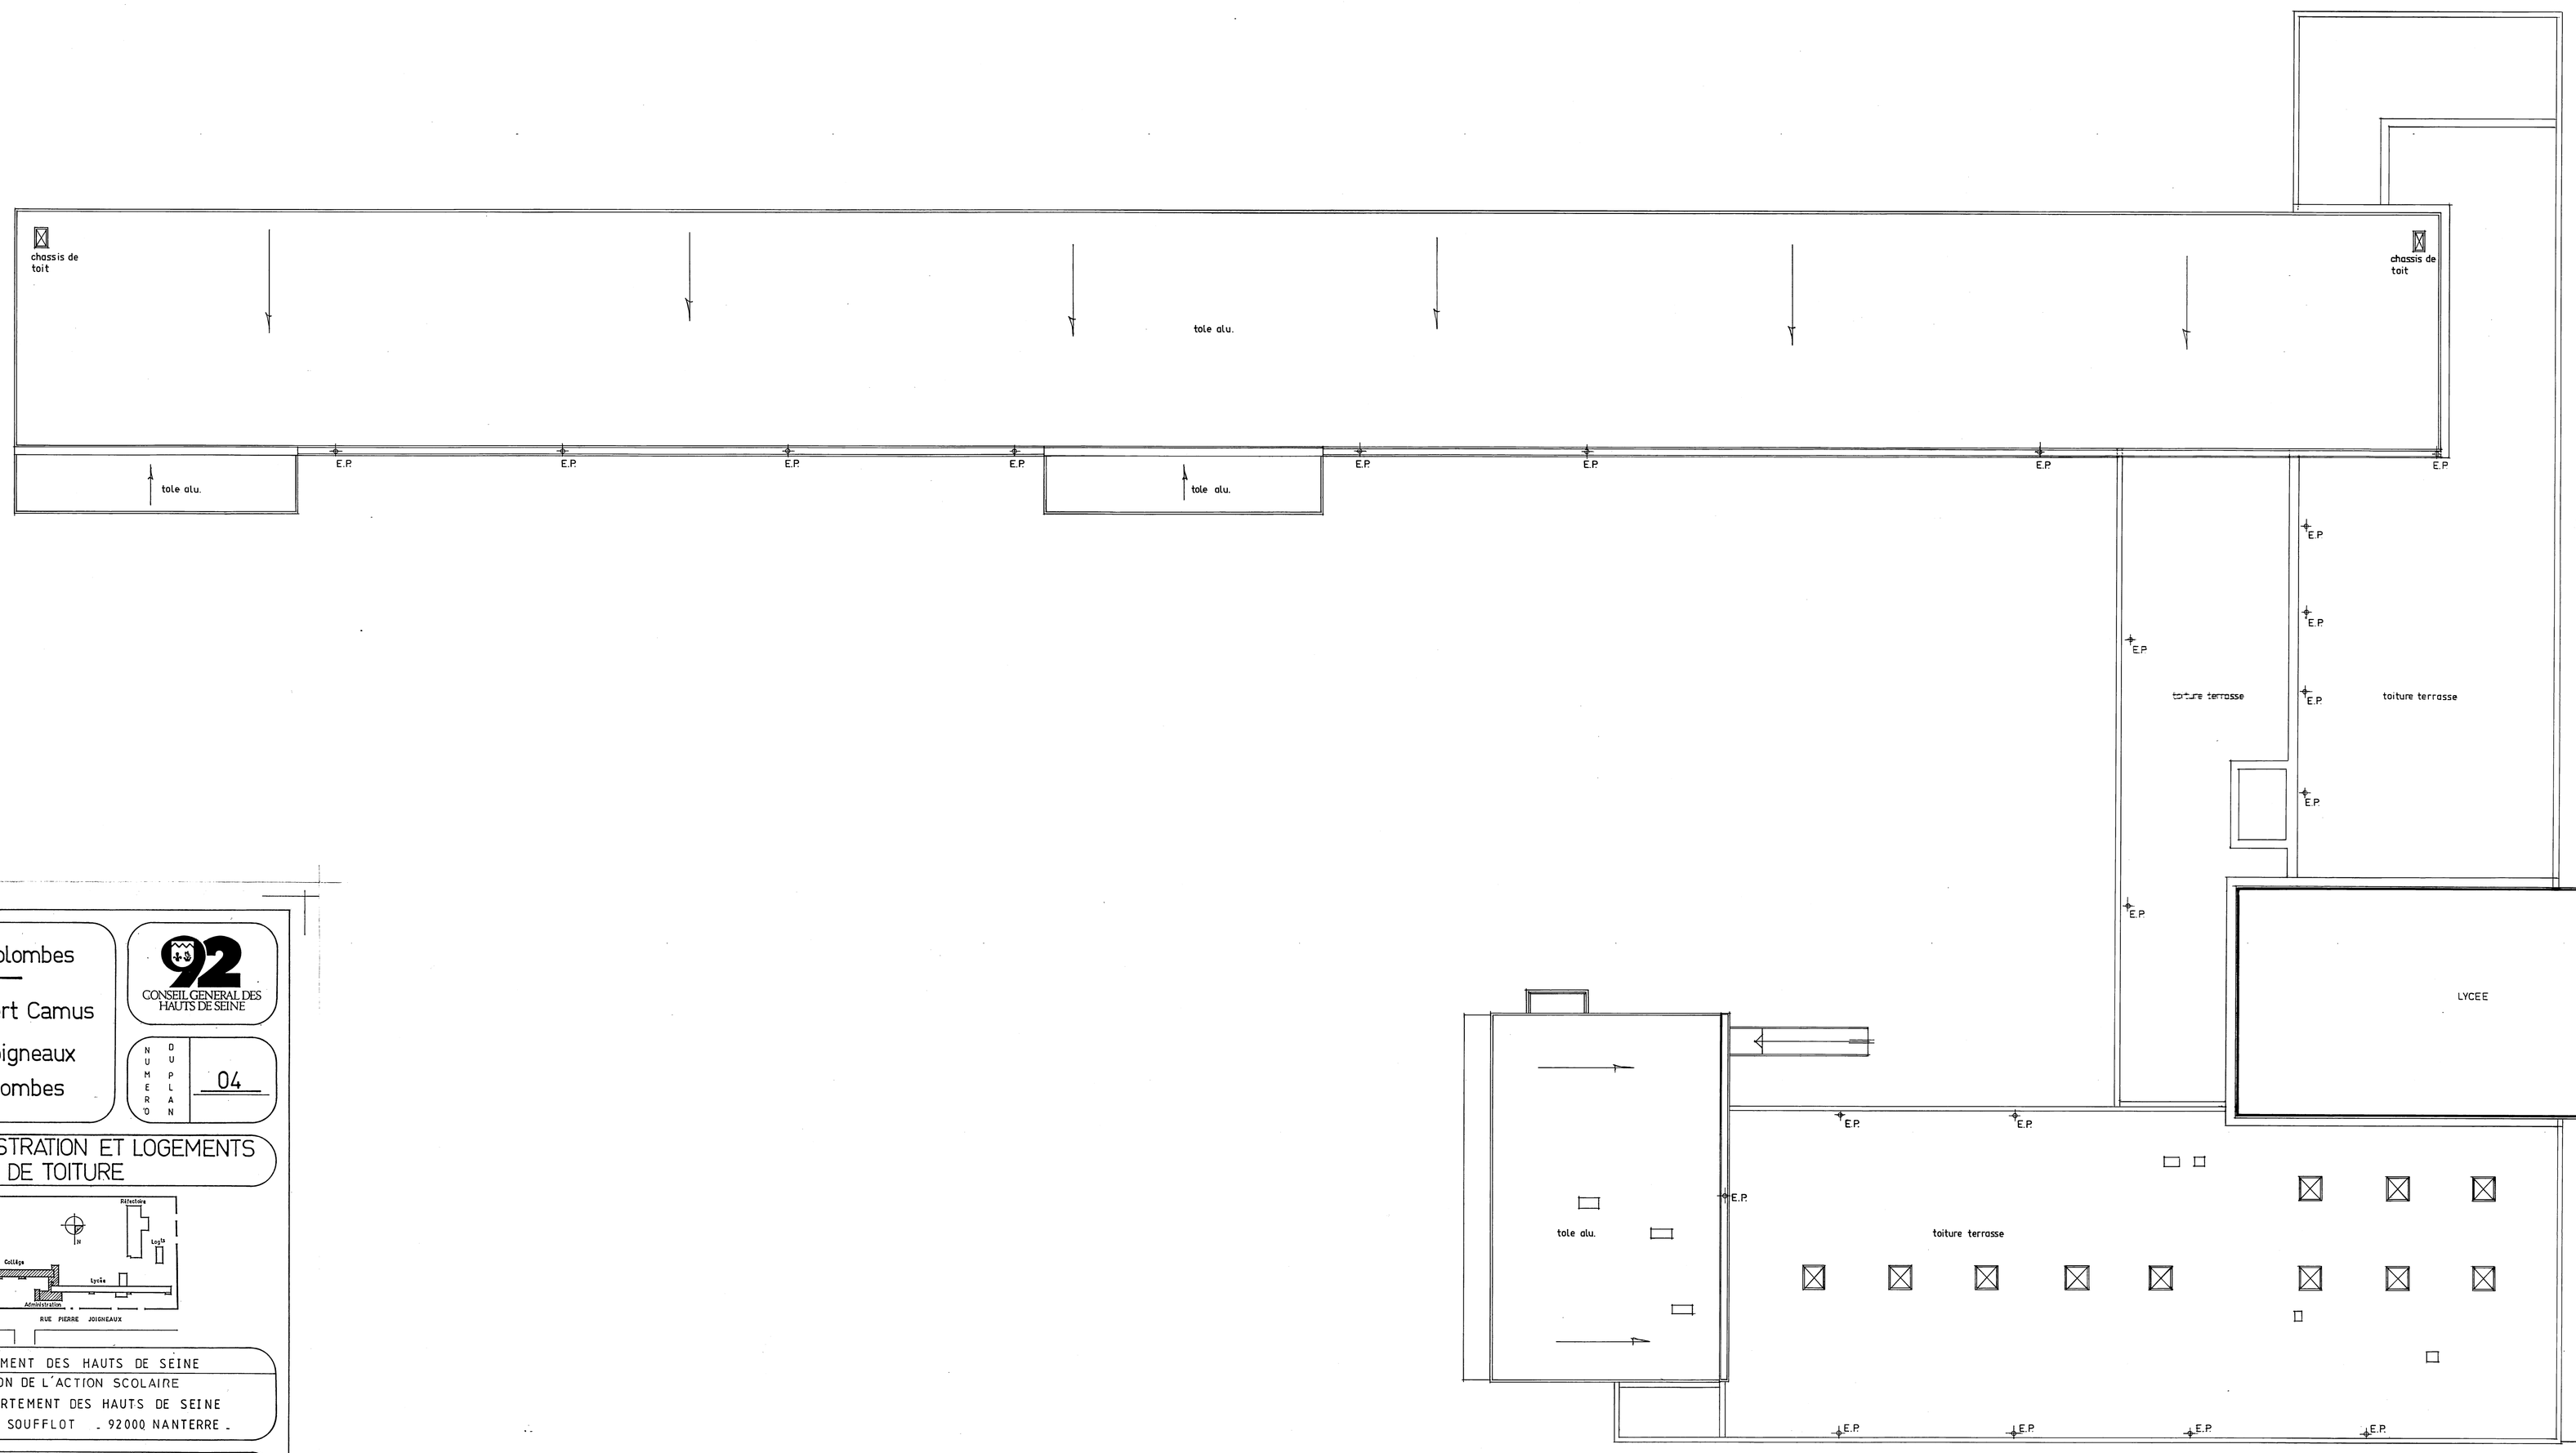

Ville de Bois Colombes

Cité Scolaire Albert Camus

131 rue Pierre Joigneaux

92270 Bois Colombes

CONSEIL GENERAL DES HAUTS DE SEINE

NUMERO DU PLAN : 04

COLLEGE ADMINISTRATION ET LOGEMENTS
PLAN DE TOITURE

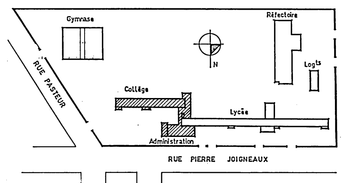

Maître d'ouvrage	DEPARTEMENT DES HAUTS DE SEINE
Maître d'œuvre	DIRECTION DE L'ACTION SCOLAIRE DU DEPARTEMENT DES HAUTS DE SEINE 2 à 16 Bd SOUFFLOT . 92000 NANTERRE .

MODIFICATIONS

ECHELLE : 1/100

Nov. 87