



COUPE D D

Enveloppe de calorifuge amiantée

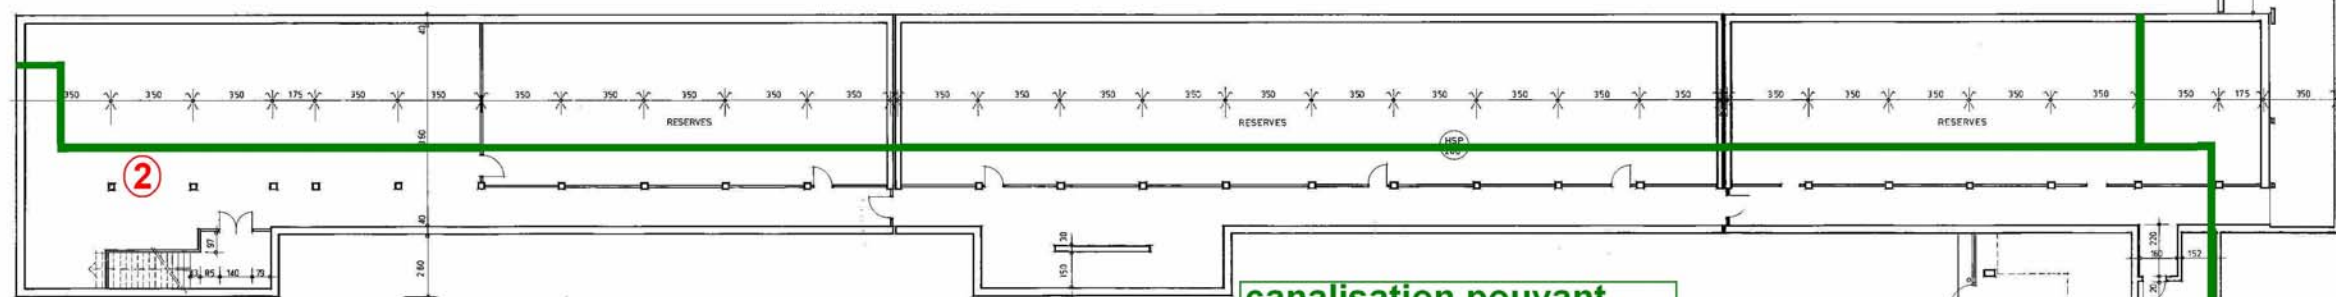

SOUS SOL

canalisation pouvant comporter des joints de bride amiantés

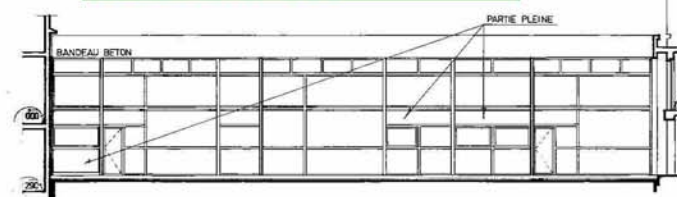

FACADE OUEST C.D.I.

porte CF

porte CF

Ville de Bois Colombes


Cité Scolaire Albert Camus

131 rue Pierre Joigneaux
92270 Bois Colombes



01


COLLEGE ADMINISTRATION ET LOGEMENTS
PLANS COUPE FACADE

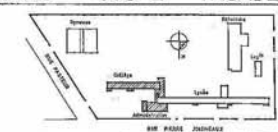

Maître d'ouvrage : DEPARTEMENT DES HAUTS DE SEINE
DIRECTION DE L'ACTION SCOLAIRE
Maître d'œuvre : DU DEPARTEMENT DES HAUTS DE SEINE
2 à 16 Bd SOUFFLOT - 92000 NANTERRE


ECHELLE : 1/100

Nov. 87

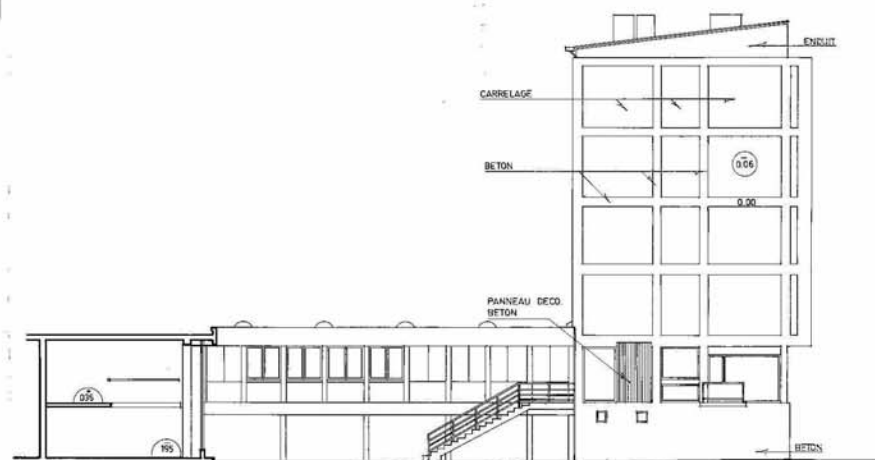

FACADE SUD

REZ DE JARDIN

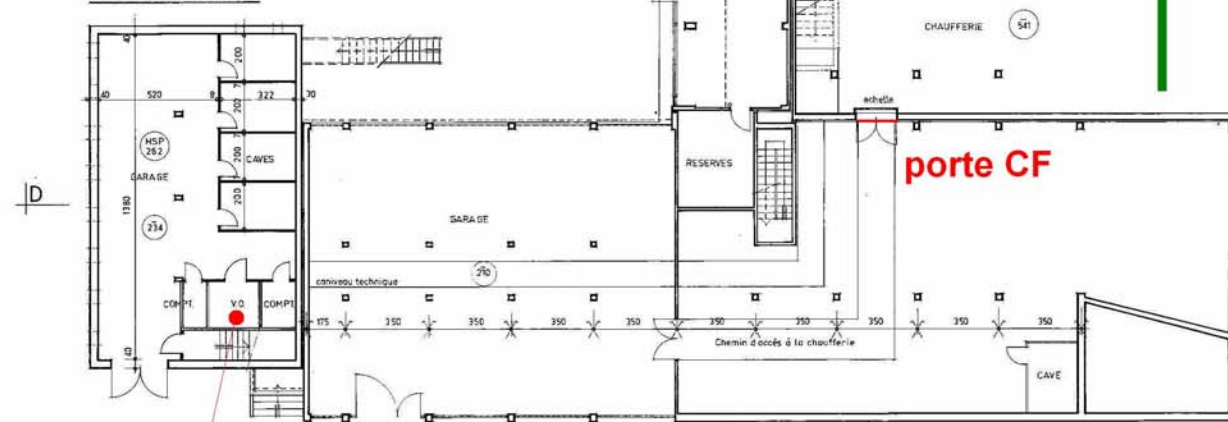


colonne vide-ordures

Ville de Bois Colombes
Cité Scolaire Albert Camus
131 rue Pierre Joigneaux
92270 Bois Colombes




COLLEGE
PLANS COUPES

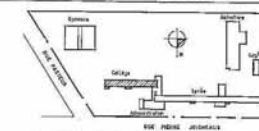


Maître d'ouvrage : DEPARTEMENT DES HAUTS DE SEINE
DIRECTION DE L'ACTION SCOLAIRE
Maître d'œuvre : DU DEPARTEMENT DES HAUTS DE SEINE
2 à 16 Bd SOUFFLOT - 92000 NANTERRE


NOTIFICATION	A	Echelle : 1/100 Escalier B Armoires elect 1er, 2e & 3e	Nov. 87

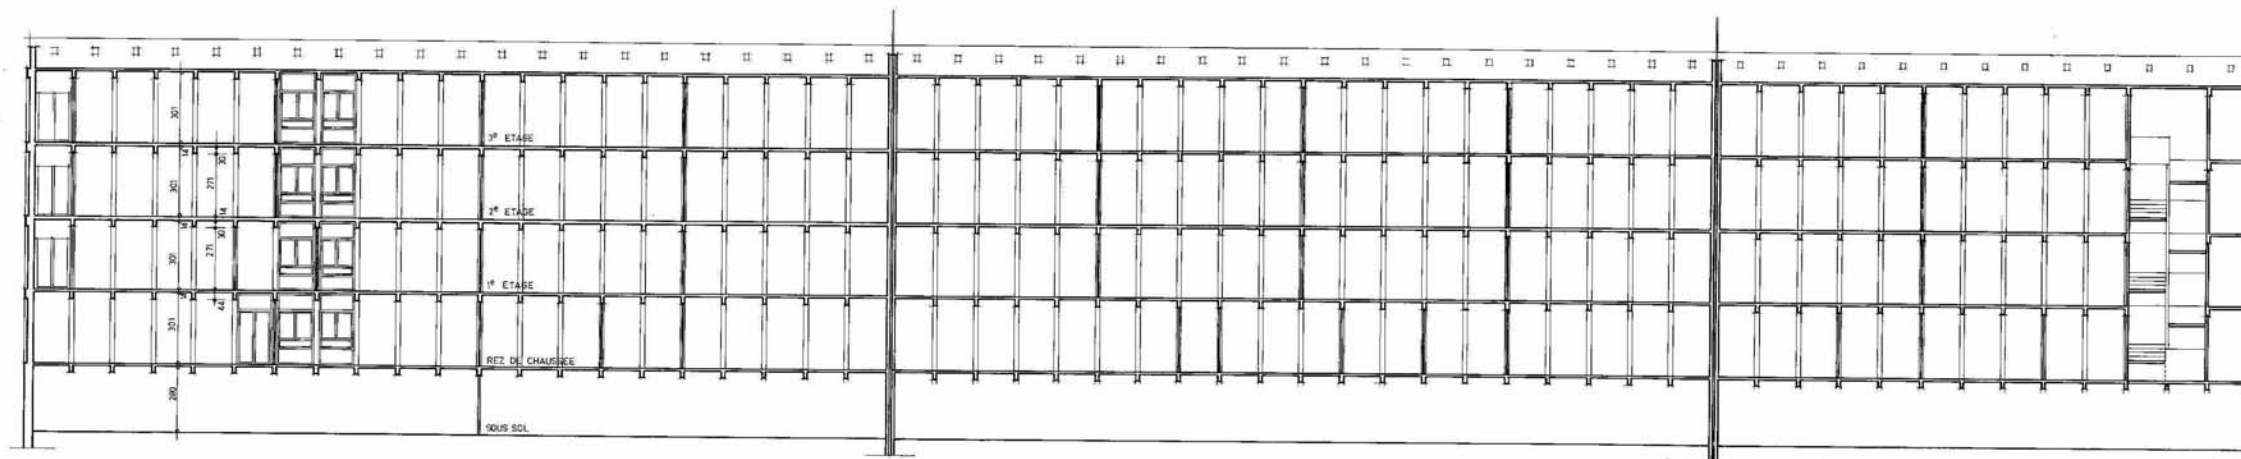


COUPE BB

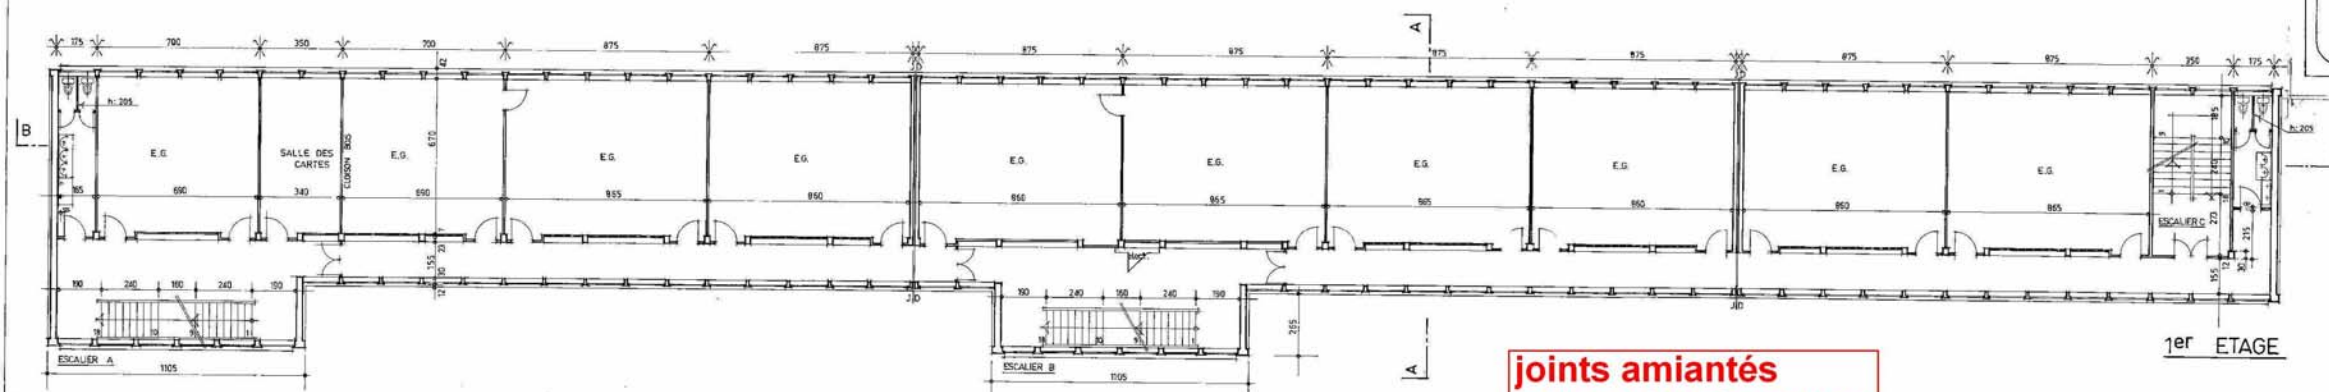


joints amiantés
sur oculus de portes

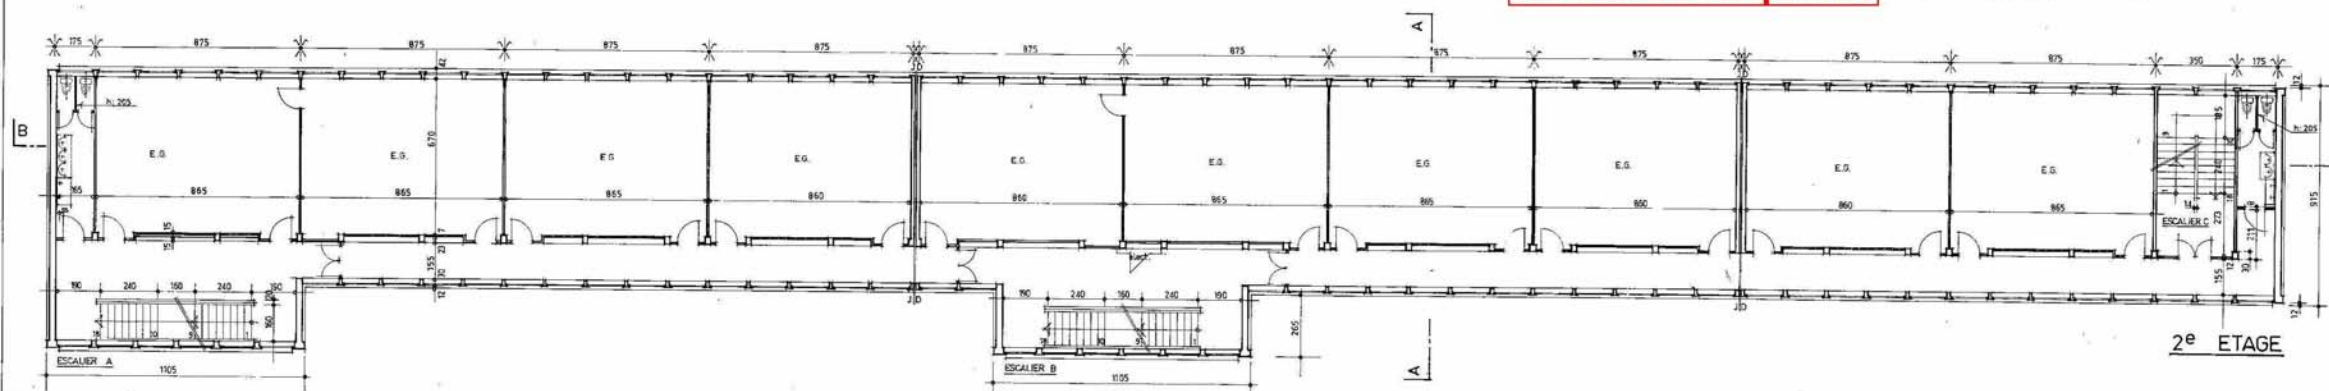

2e ETAGE

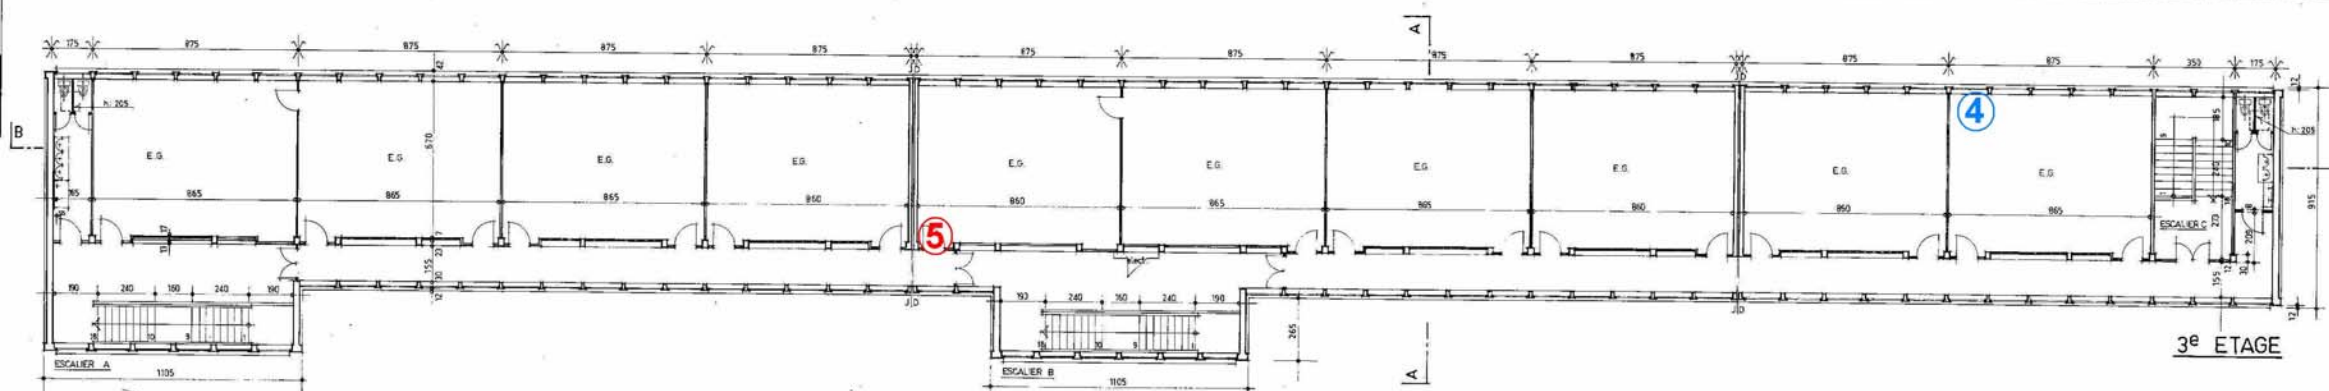

3e ETAGE

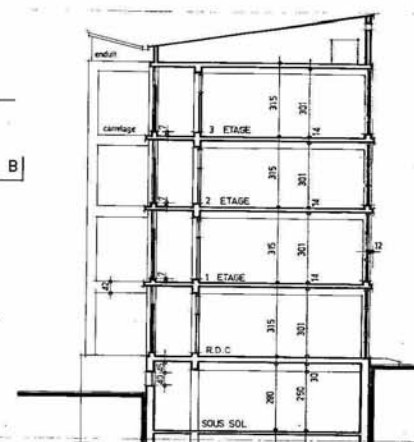

COUPE AA