

PLAN DE CESSION DU LOT 8A

Echelle : 1/300

Z.A.C. du Port
S° V n° 125 PP - 126 et S° AH n° 1PP

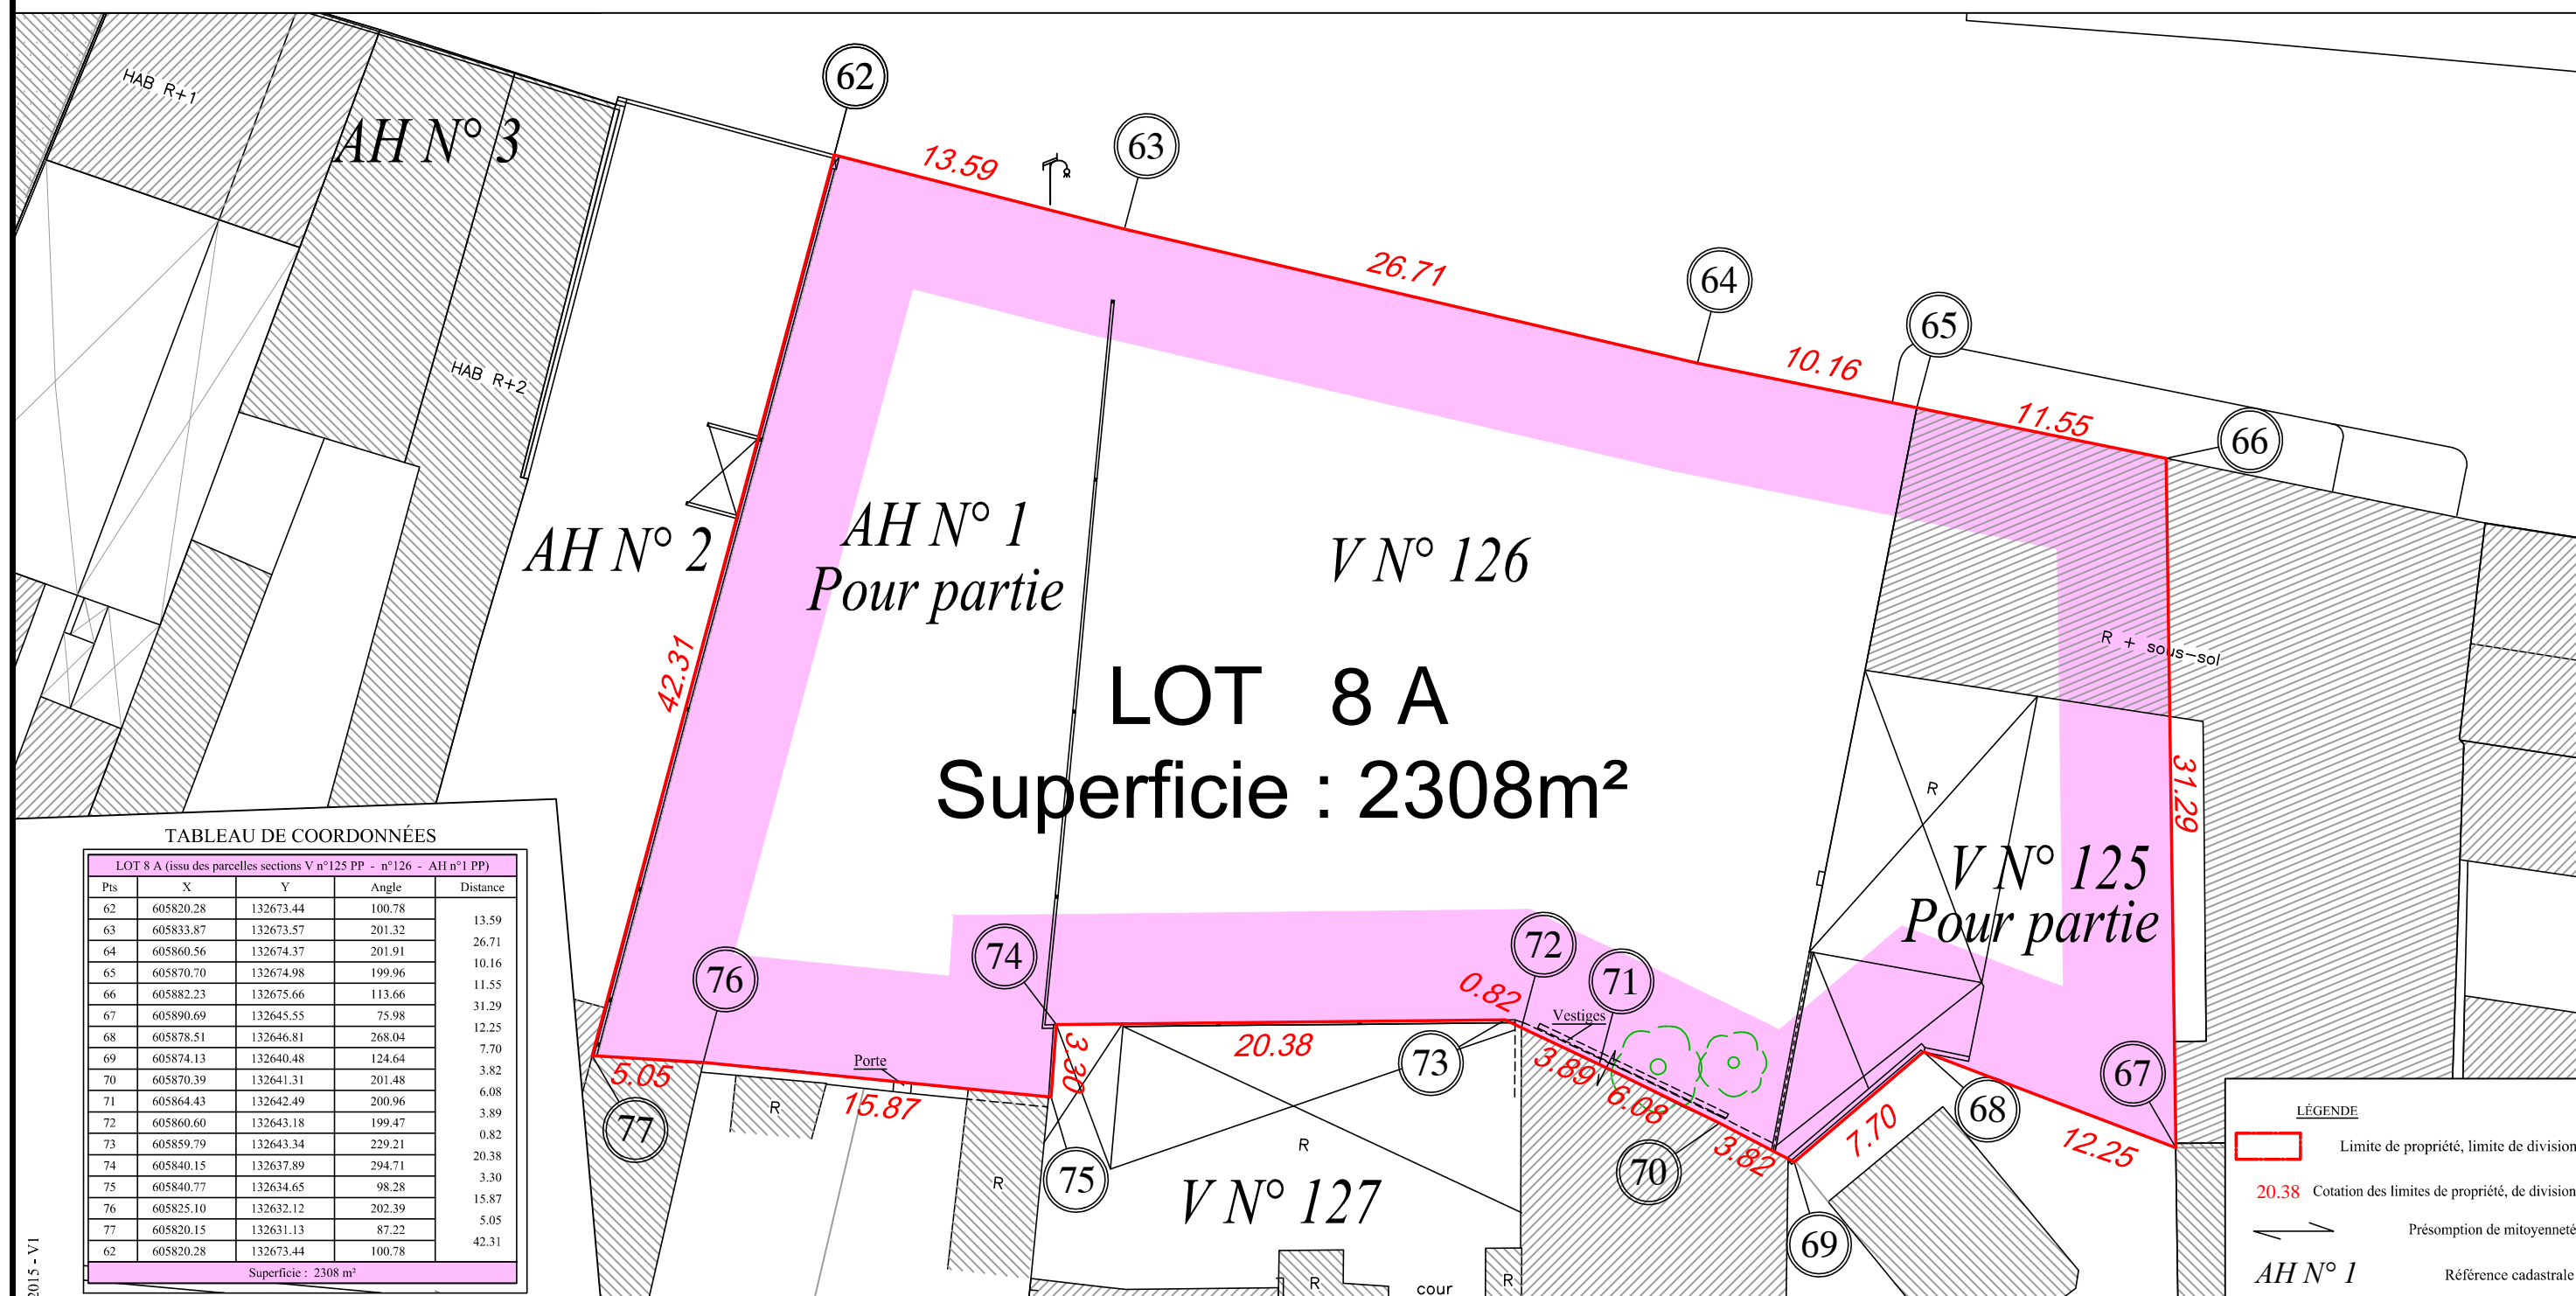


TABLEAU DE COORDONNÉES

LOT 8 A (issu des parcelles sections V n°125 PP - n°126 - AH n°1 PP)				
Pts	X	Y	Angle	Distance
62	605820.28	132673.44	100.78	13.59
63	605833.87	132673.57	201.32	26.71
64	605860.56	132674.37	201.91	10.16
65	605870.70	132674.98	199.96	11.55
66	605882.23	132675.66	113.66	31.29
67	605890.69	132645.55	75.98	12.25
68	605878.51	132646.81	268.04	7.70
69	605874.13	132640.48	124.64	3.82
70	605870.39	132641.31	201.48	6.08
71	605864.43	132642.49	200.96	3.89
72	605860.60	132643.18	199.47	0.82
73	605859.79	132643.34	229.21	20.38
74	605840.15	132637.89	294.71	3.30
75	605840.77	132634.65	98.28	15.87
76	605825.10	132632.12	202.39	5.05
77	605820.15	132631.13	87.22	42.31
62	605820.28	132673.44	100.78	42.31
Superficie : 2308 m²				

LÉGENDE	
	Limite de propriété, limite de division
20.38	Cotation des limites de propriété, de division
	Présomption de mitoyenneté
AH N° 1	Référence cadastrale



Jocelyne FOREST & ASSOCIÉS
Géomètres Experts

Siège social Levallois-Perret :
85, rue Rivay - 92300 Levallois-perret

Agence de Clichy la Garenne : 3, rue Morillon
Agence de Triel-sur-Seine : 134, rue Paul Doumer
Agence de Chatenay-Malabry : 17, rue Léon Martine
Agence de Pantin : 24 rue du Onze Novembre 1918

Courriel : contact@forest-geometre-expert.fr
Tél : 01.41.40.99.22 Fax : 01.47.39.32.68
Tél : 01.42.70.81.50 Fax : 01.42.70.46.57
Tél : 01.39.70.60.10 Fax : 01.39.70.70.49
Tél : 01.41.13.76.49 Fax : 01.41.13.77.56
Tél : 01.48.45.89.30 Fax : 01.48.45.08.10

Nota : Les limites de propriété et les superficies réelles ne seront définitives qu'après bornage.