

- · · · · ·

Limite du terrain (Lot 08A)
- • • • •

Cheminement extérieur accessible PMR
Largeur > 1,40 m. / Pente nulle / Dévers < 2%
- Cheminement intérieur accessible PMR
Largeur > 1,80 m. / Pente nulle / Dévers < 2%
- ▲

Accès de plain-pied
- ↖


Dévers
- ♿


Stationnement handicapés
- Circulations intérieures horizontales
- Escalier enclôsné
- ⬆

Ascenseur
- Locaux sanitaires destinés au public
- Espaces réservés au personnel
Dont espaces sanitaires réservés au personnel
- Espace de manoeuvre avec possibilité de demi-tour (diamètre 1,50m)
- Espace de manoeuvre de porte
(2,20 m x 1,40 m)
- Espace de manoeuvre de porte
(1,70 m x 1,40 m)
- Espace d'usage (0,80 m x 1,30 m)
- EAS

Espaces d'attente sécurisés.
- BA

Baie accessible pompiers

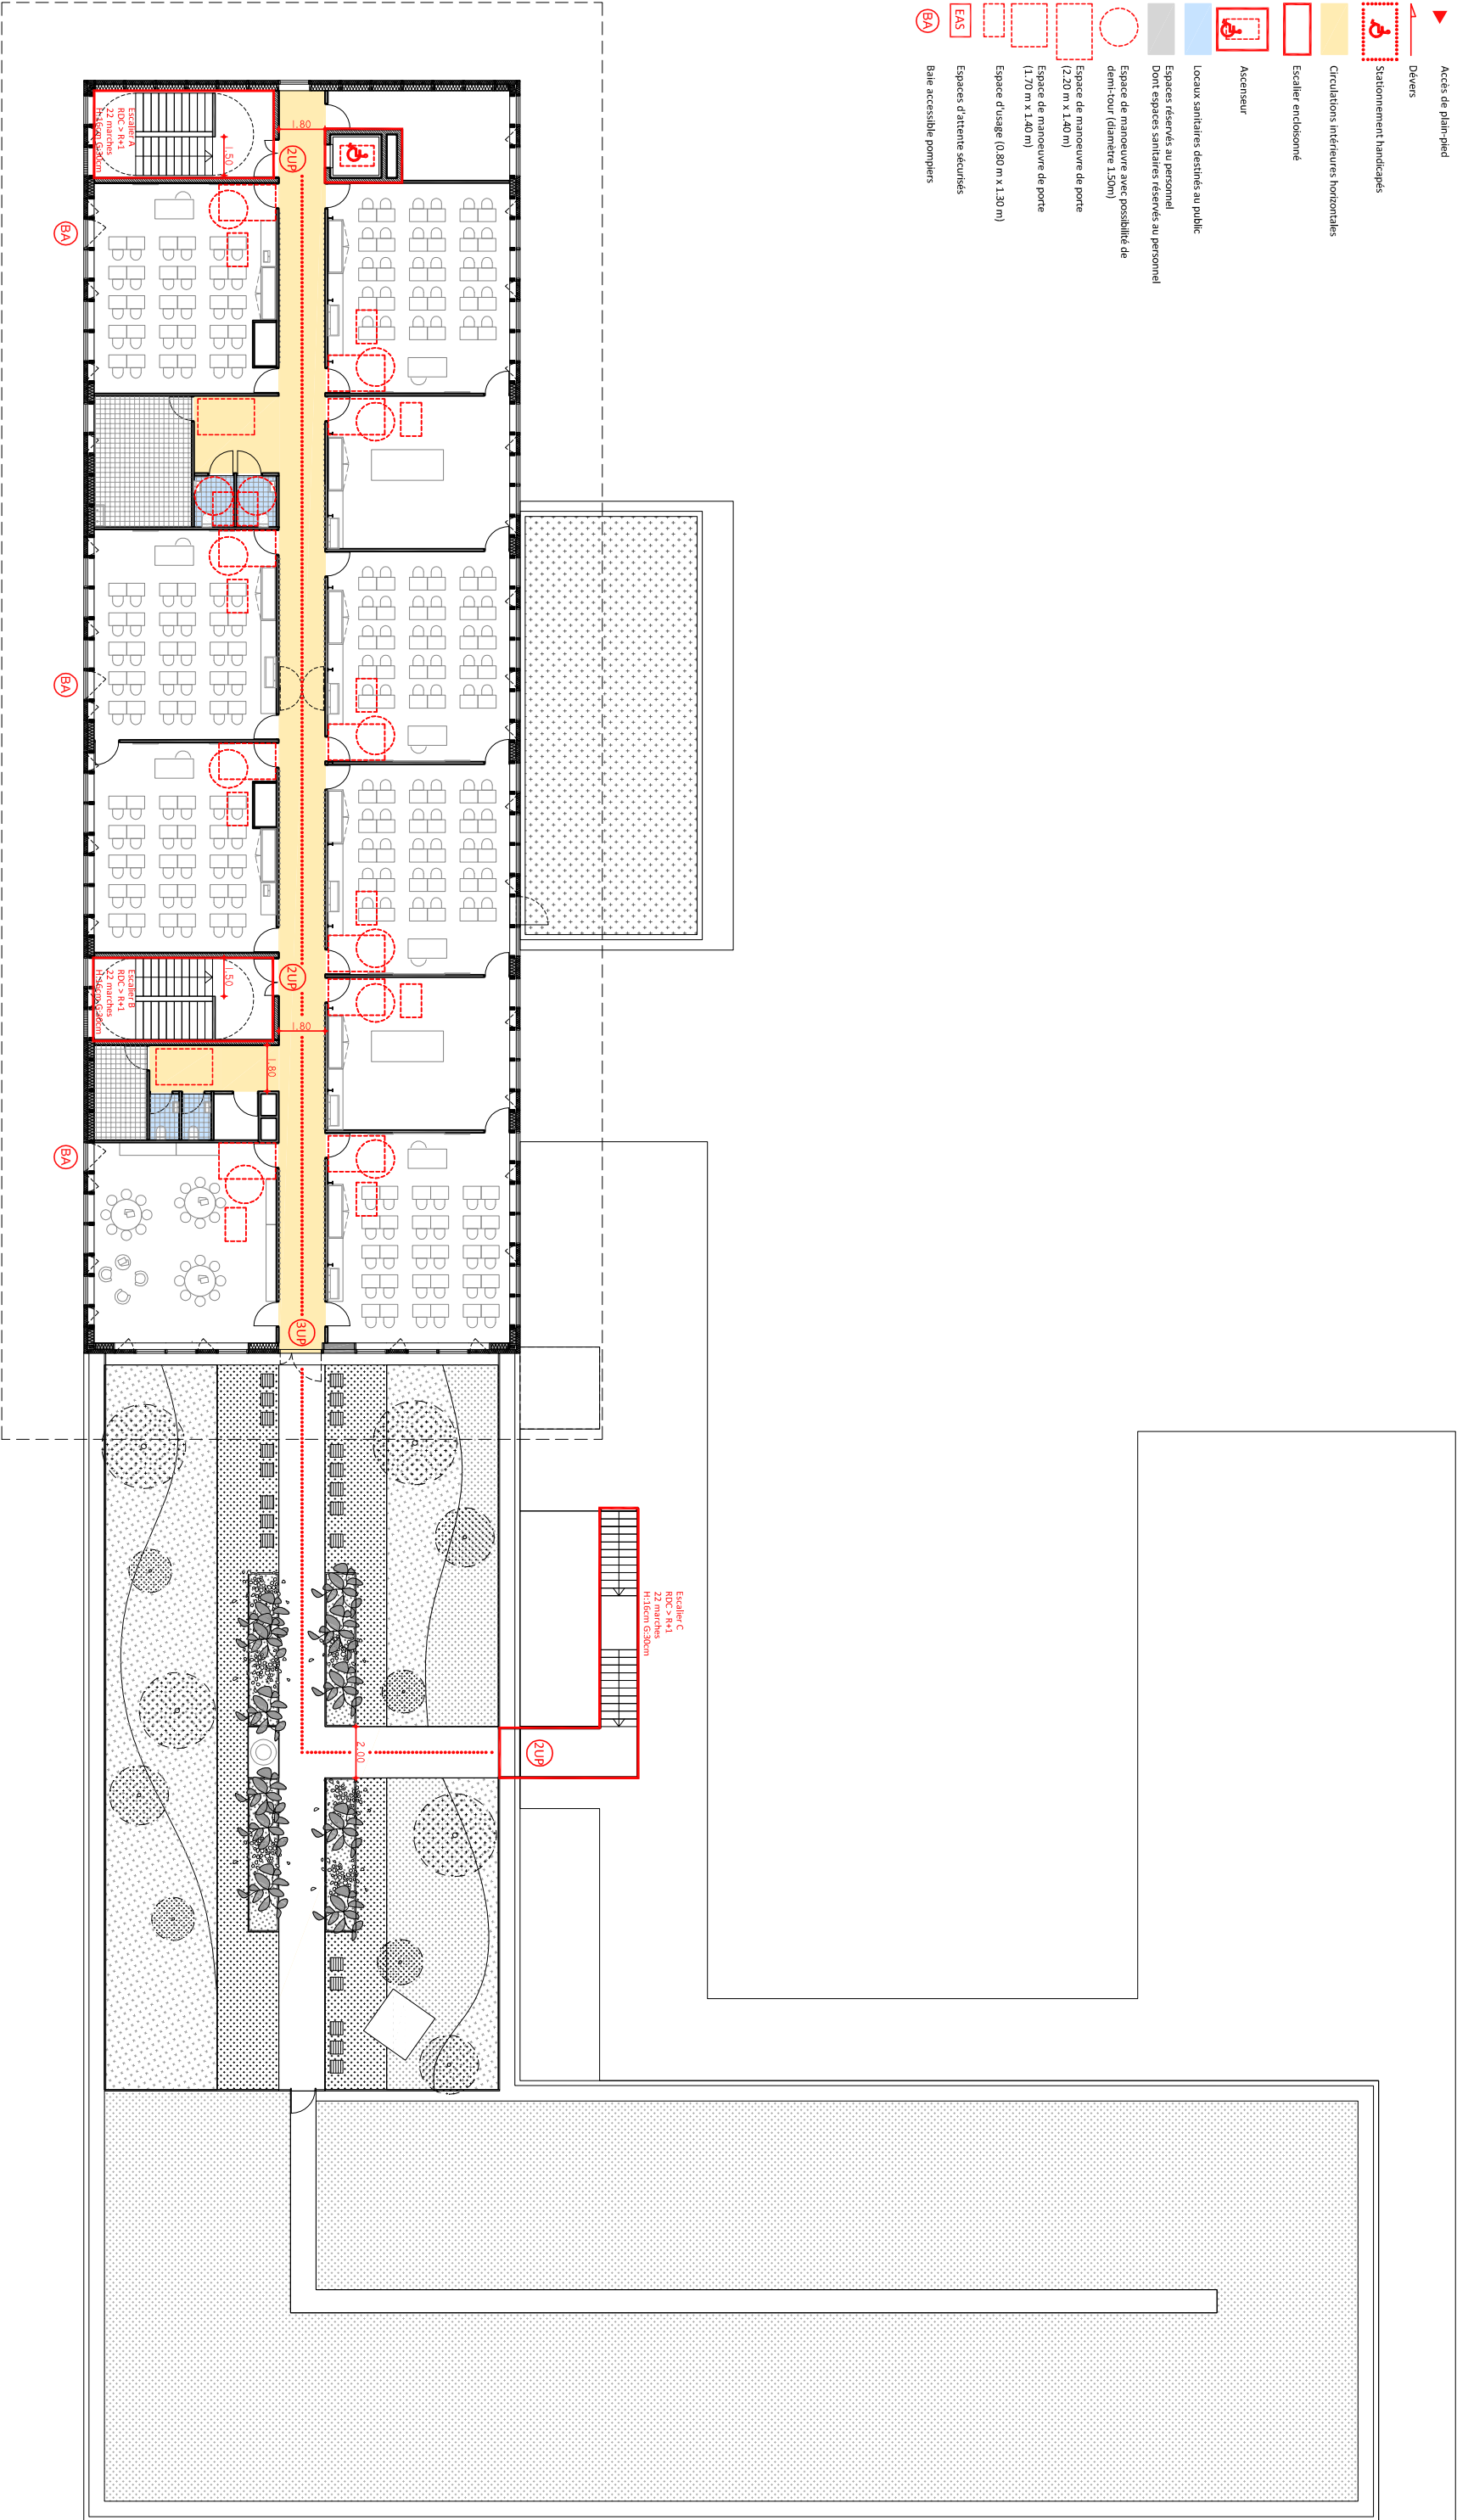

	ARCHITECTES	BUREAU DETUDE STRUCTURE	BUREAU DETUDE FLUIDE	BUREAU DETUDE VRD	PAYSAGISTE	ECONOMISTE	ACOUSTICIEN	SSI	Eclairagiste	Construction d'un groupe scolaire et équipement sportif à Saint-Cyr-sur-Loire				ECHELLE:	DOCUMENT:	
	marjain hassamir & joe vérons 13 rue du Canceira 33 000 Bordeaux tél : 05 56 13 11 06	Terrell Paris	Louis Choulet 11 rue Gantherie 63000 Clermont-Ferrand 04 73 28 60 50	Via Infrastructure Caserne Niel 87 Quai Queyrès 33 100 Bordeaux 05 64 10 01 65	Bertrand Massé 19 rue Renaudin 17300 Rochefort 05 46 84 96 65	Techniques & Chantiers 72, bd de Strasbourg 49000 Angers 02 41 66 14 25	Emacoustic 6bis Rue Claude Taffanel 33 800 Bordeaux 05 56 85 96 89	CSD Associés 30 av. Hubert Durbout 33150 Cenon 05 57 54 30 80	Wonderfulight 2 rue des trois conils BP27 33036 Bordeaux 05 46 84 96 65							
										INDICE	DATE	MODIFICATIONS	ETABL	VERIFIE	VISE	
											28 07 2017					