


GROUPE SCOLAIRE ET
EQUIPEMENT SPORTIF
SAINT-CYR-SUR-LOIRE (37)

MAITRISE D'OUVRAGE	Maîtrise d'ouvrage VILLE DE SAINT-CYR-SUR-LOIRE		Parc de la Perraudière BP139 37541 Saint-Cyr-sur-Loire tél : 02 47 42 80 52
BUREAU CONTROLE	BUREAU VERITAS	29 et 31 rue de la Milletière 37074 Tours Cedex tél: 02 47 71 13 10	
BUREAU C.S.S.I.	CSD ASSOCIES	30, avenue Hubert Dubedout 33150 Cenon tél: 05 57 54 30 80	
BUREAU O.P.C.	POLYTEC	ZAC de la Châtaigneraie, 1 rue Braudière Bat C. 37510 Ballan-Miré tél : 02 47 80 06 42	

<p>Architecte mandataire</p> <p>Marijan Hessamfar & Joe Vérons Architectes associés</p> <p></p> <p>13 rue Cancera 33 000 BORDEAUX tél : 05 56 13 11 06 fax : 05 56 51 33 01 info@hessamfar-verons.fr</p>	<p>Bureau d'étude structure</p> <p>TERRELL</p> <p>11, rue Heinrich 92 100 Boulogne-Billancourt tel : 05 61 22 05 00</p>
<p>Bureau d'étude fluides</p> <p>LOUIS CHOLET</p> <p>11, rue Gantière 63 000 Clermont-Ferrand tel : 04 73 28 60 50</p>	<p>Bureau d'étude VRD</p> <p>VIA INFRASTRUCTURE</p> <p>Caserne Niel , 87 Quai de Queyries 33 100 Bordeaux tel : 05 64 10 01 65</p>
<p>Paysagiste</p> <p>BERTRAND MASSE</p> <p>19, rue Renaudin 17 300 Rochefort tel : 05 46 84 96 65</p>	<p>Acousticien</p> <p>EMACOUSTIC</p> <p>6bis Rue Claude Taffanel 33 800 Bordeaux tel : 05 56 85 96 89</p>
<p>Economiste</p> <p>TECHNIQUES & CHANTIERS</p> <p>72, boulevard de Strasbourg 49 000 Angers tel : 02 41 66 14 25</p>	



Plans des niveaux indiquant
les dégagements et le désenfumage


INDICE	DATE	MODIFICATIONS	ÉTABLI PAR	VÉRIFIÉ PAR	VISÉ PAR
A	28-07-2017				


ECHELLE	N° AFFAIRE	CODE ÉMETTEUR	CODE LOT	REFERENCE DOCUMENT	INDICE	N° FOLIO	N° DOCUMENT
		MHV/ CHOULET			A		PC 40E

An architectural rendering of a modern residential development. The scene features several multi-story apartment buildings with light-colored facades and dark roofs. There are lush green lawns, mature trees, and a swimming pool with a curved edge. A paved walkway leads through the complex. The sky is bright and slightly hazy, suggesting a sunny day.



PC

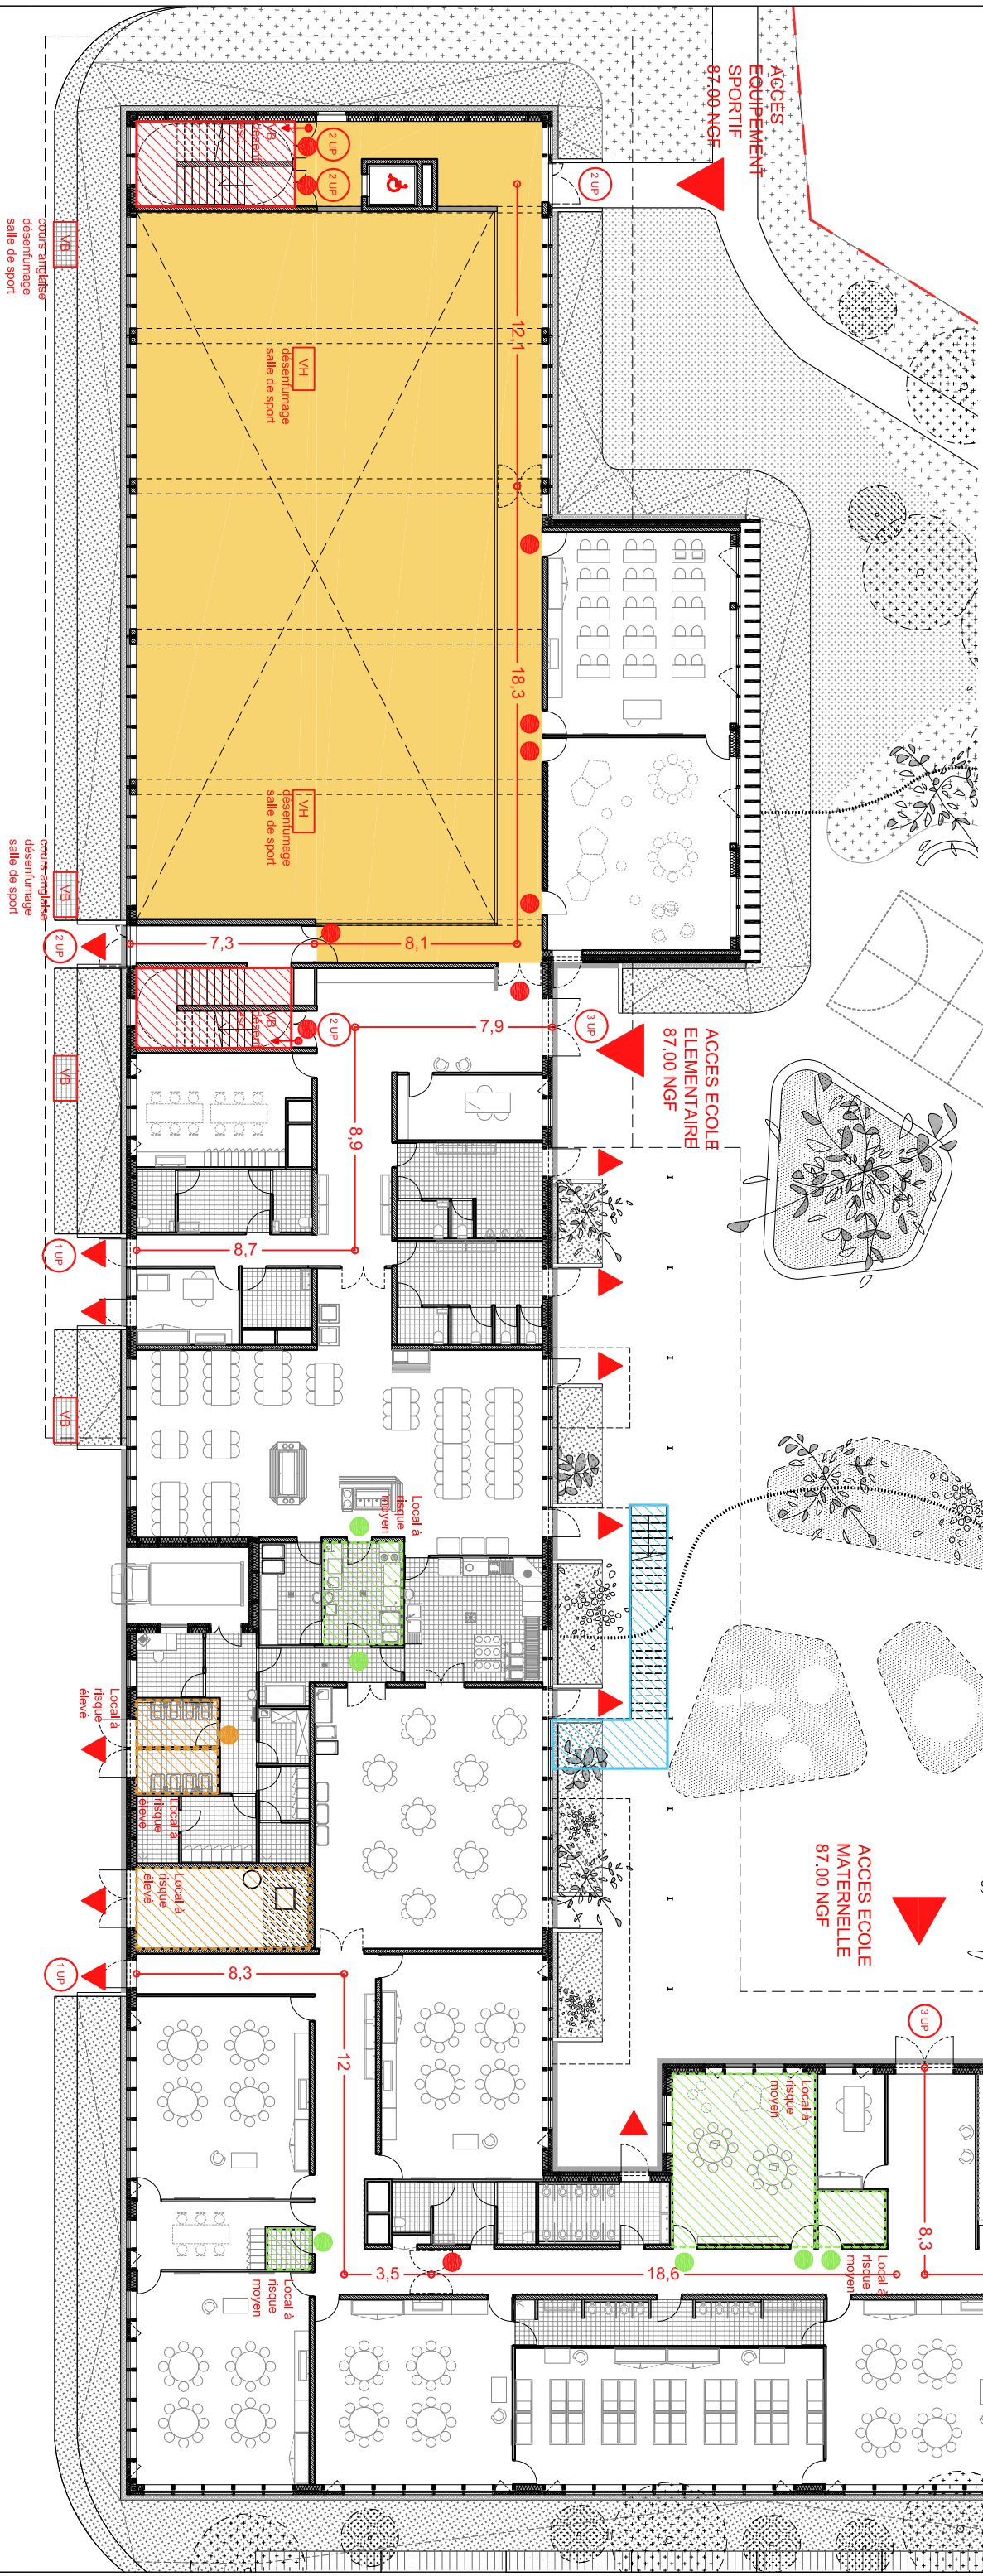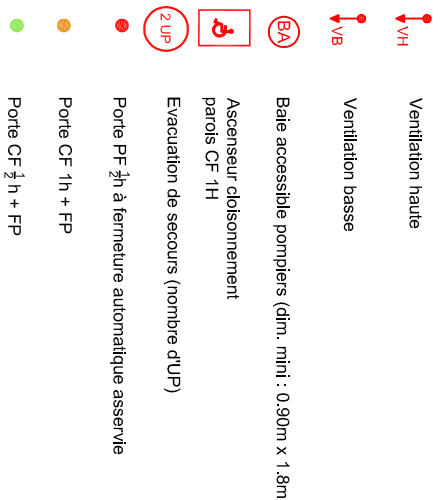


	ARCHITECTES	BUREAU D'ETUDE STRUCTURE	BUREAU D'ETUDE FLUIDE	BUREAU D'ETUDE VMD	PAYSAGISTE	ECONOMISTE	ACOUSTICIEN	SSI	Eclairagiste	Construction d'un groupe scolaire et équipement sportif à Saint-Cyr-sur-Loire					ECHELLE:	DOCUMENT:		
	marjan hessamfar & joë vérons 13 rue du Cancera 33 000 Bordeaux tél : 05 56 13 11 06	Terrell Paris	Louis Choulet 11 rue Ganilhère 63000 Clermont-Ferrand 04 73 28 60 50	Via Infrastructure Caseme N°41 87 Quai Queyries 33 100 Bordeaux 05 64 10 01 65	Bertrand Massé 19 rue Renauldin 17300 Rochefort 05 46 84 96 65	Techniques & Chantiers 72, bd de Strasbourg 49000 Angers 02 41 66 14 25	Emacoustic 6bis Rue Claude Taffanet 33 800 Bordeaux 05 56 85 96 89	CSD Associés 30 av. Hubert Dubout 33150 Cenon 05 57 54 30 80	Wonderflight 2 rue des trois confls BP27 33036 Bordeaux 05 46 84 96 65									
											INDICE	DATE	MODIFICATIONS	ETABLI	VERIFIE	VISE	1/250	PC 40E 2
												28/07/2017						

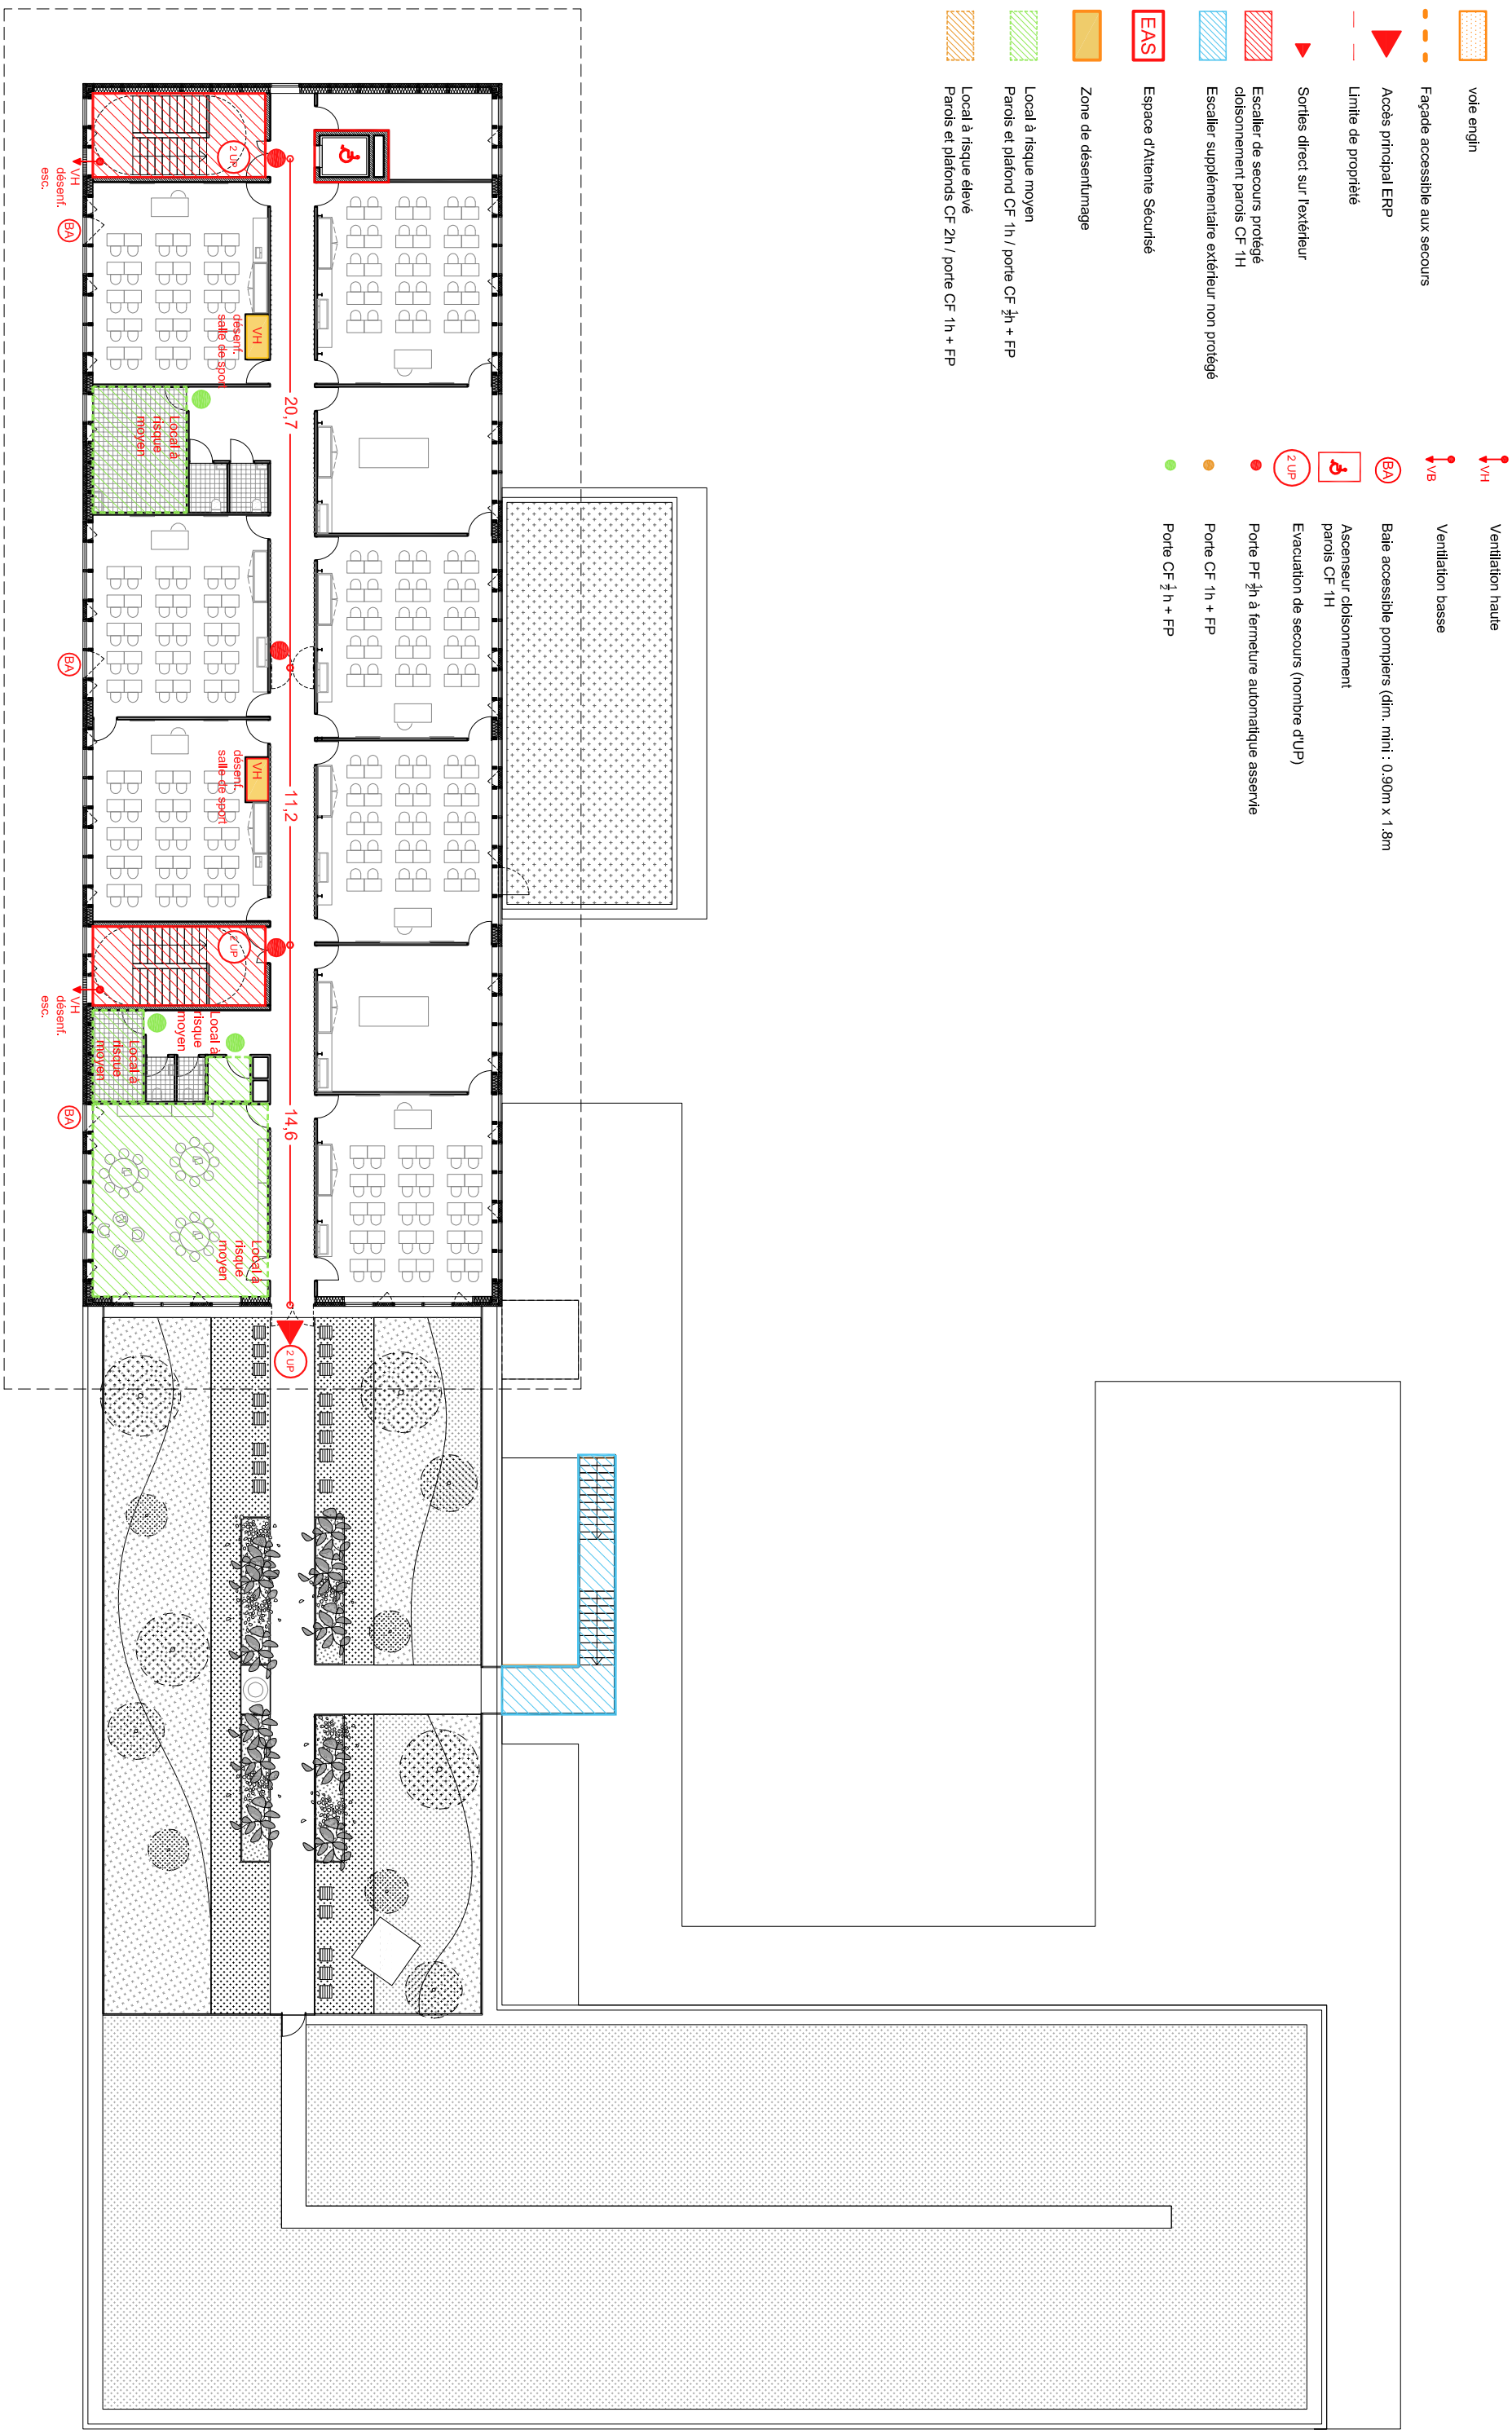

	ARCHITECTES	BUREAU DETUDE STRUCTURE	BUREAU DETUDE FLUIDE	BUREAU DETUDE VRD	PAYSAGISTE	ECONOMISTE	ACOUSTICIEN	SSI	Eclairagiste
	marjan hessamfar & joe véronis 13 rue du Cancera 33 000 Bordeaux tél : 05 56 13 11 06	Terreil Paris	Louis Choulet 11 rue Gantierre 63000 Clermont-Ferrand 04 73 28 60 50	Via Infrastructure Cassene Niel 857 Qual Queyries 33 100 Bordeaux 05 64 10 01 65	Bertrand Massé 19 rue Renaudin 17300 Rochefort 05 46 84 96 65	Techniques & Chantiers 72, bd de Strasbourg 49000 Angers 02 41 66 14 25	Emacoustic 6bis Rue Claude Talamel 33 800 Bordeaux 05 56 85 96 89	CSD Associés 30 av. Hubert Dutebout BP27 33150 Cenon 05 57 54 30 80	Wonderlight 2 rue des trois conils BP27 33036 Bordeaux 05 46 84 96 65
	Construction d'un groupe scolaire et équipement sportif à Saint-Cyr-sur-Loire								
	INDICE	DATE	MODIFICATIONS	ETABL	VERIFIE	VISE			
		26 07 2017							
	ECHELLE:						DOCUMENT:		
	1/250						Plan R+1 SECURITE		
	PC 40E 3								

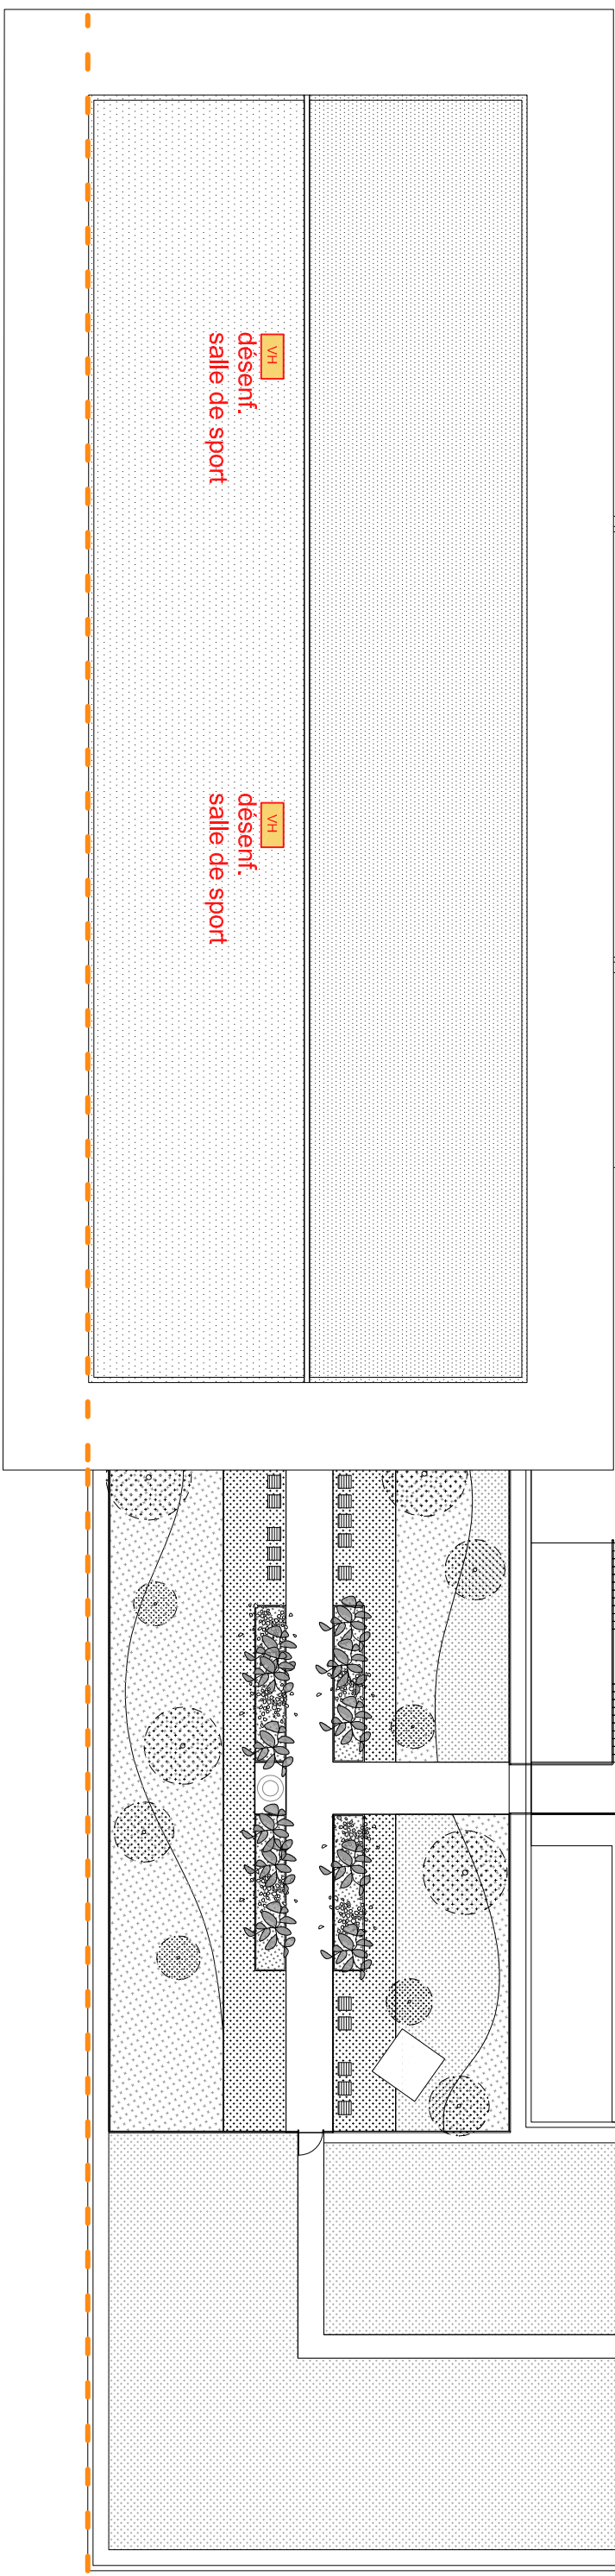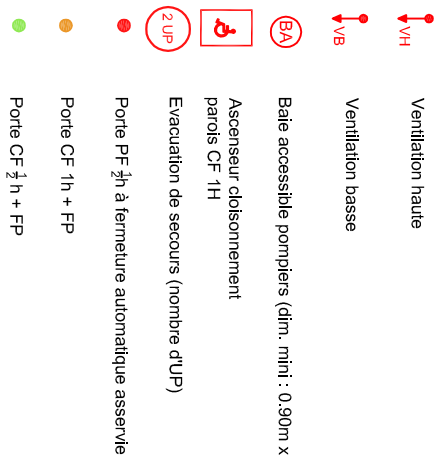

	ARCHITECTES	BUREAU DETUDE STRUCTURE	BUREAU DETUDE FLUIDE	BUREAU DETUDE /VRD	PAYSAGISTE	ECONOMISTE	ACOUSTICIEEN	SSI	Eclairagiste	Construction d'un groupe scolaire et équipement sportif à Saint-Cyr-sur-Loire					ECHELLE:	DOCUMENT:
	marjan hessamfar & joe véronis 13 rue du Cancera 33 000 Bordeaux tél : 05 56 13 11 06	Terrell Paris	Louis Choilet 11 rue Canière 63000 Clermont-Ferrand 04 73 28 60 50	Via Infrastructure Casemir Nél 87 Quai Queyries 33 100 Bordeaux 05 64 10 01 65	Bertrand Massé 19 rue Renauldin 17300 Rochefort 05 46 84 96 65	Techniques & Chantiers 72, bd de Saint-Joung 49000 Angers 02 41 66 14 25	Emacoustic 6bis Rue Claude l'arneau 33 800 Bordeaux 05 56 85 96 89	CSD Associés 30 av. Hubert Dubebout 33036 Bordeaux 05 57 54 30 80	Wonderlight 2 rue des toits conils BP27 33036 Bordeaux 05 46 84 96 65	INDICE	DATE	MODIFICATIONS	ETABL	VERIFIE	VISE	1/250