


Commune de VILLENEUVE TOLOSANE
4 place de l'Hôtel de ville
31270 VILLENEUVE TOLOSANE


COMMUNE DE VILLENEUVE TOLOSANE

ZAC Las Fonsès

PLAN TOPOGRAPHIQUE

Projet de construction d'une école

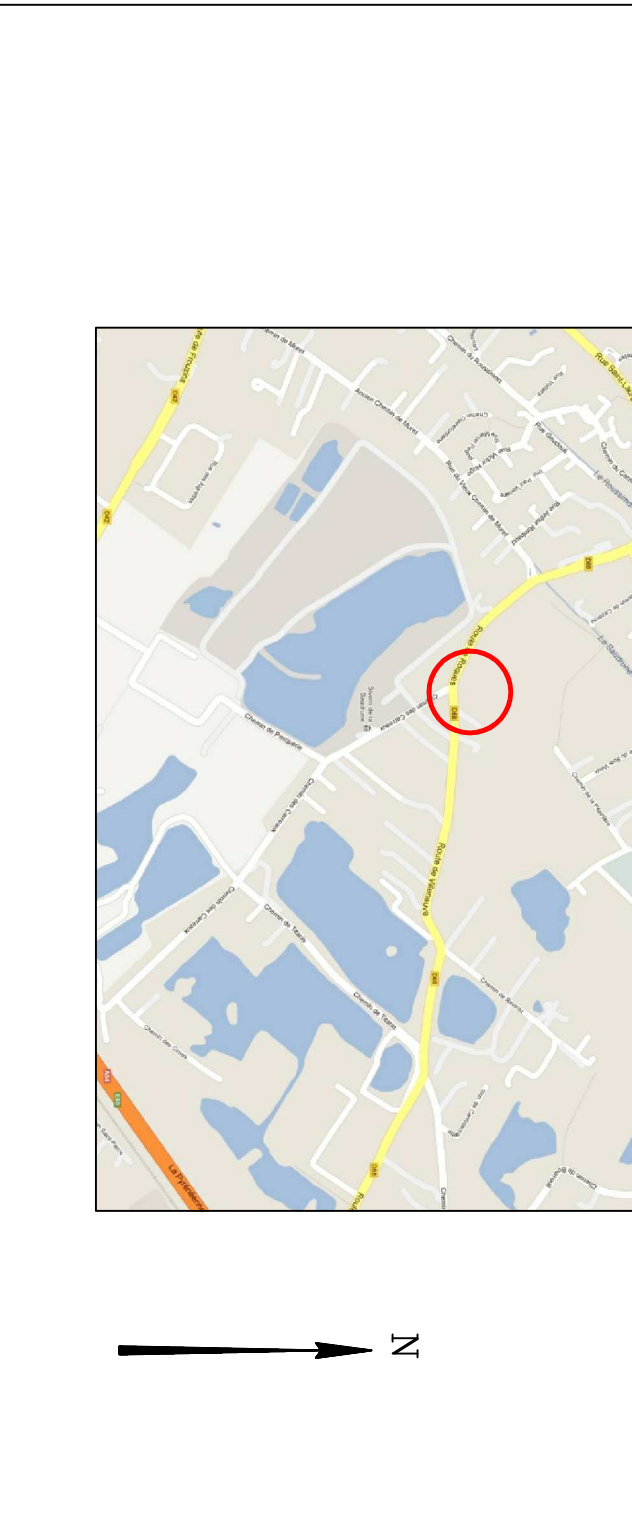

		
GE INFRA 55 rue de la République - 91000 Evry France - contact@geinfra.com		
N° DOSSIER	T154Z2_12	
INDICE	00	
Vérifié par	V. JEANSOU	
Nom du fichier	t154z2_12-000.dwg	
LIBELLÉ MODIFICATIONS		
NO.	DATE	Description des modifications
00	30/11/2015	
Le responsable de service		
Gérant Expert		
Jean-Luc SAINT CHAMANT		

