

1 - SERRURERIE \_ DET-SER :  
DET-SER-00 : Garde-corps R+1  
DET-SER-01 : Clôture h=1m  
DET-SER-02 : Clôture h=2m

GROUPE SCOLAIRE ET  
EQUIPEMENT SPORTIF  
SAINT-CYR-SUR-LOIRE (37)

MAÎTRISE D'OUVRAGE	Maîtrise d'ouvrage <b>VILLE DE SAINT-CYR-SUR-LOIRE</b>	Parc de la Perraudière BP139 37541 Saint-Cyr-sur-Loire tél: 02 47 42 80 52
BUREAU CONTROLE	<b>BUREAU VERITAS</b>	29 et 31 rue de la Milletière 37074 Tours Cedex tél: 02 47 71 13 10
BUREAU C.S.S.I.	<b>CSD ASSOCIES</b>	30, avenue Hubert Dubedout 33150 Cenon tél: 05 57 54 30 80
BUREAU O.P.C.	<b>POLYTEC</b>	ZAC de la Châtaigneraie, 1 rue Briaudière Bat C. 37510 Ballan-Miré tél : 02 47 80 06 42


MAÎTRISE D'OEUVRE	<b>Architecte mandataire</b> <b>Marjan Hessamfar &amp; Joe Vérons Architectes associés</b>	13 rue Cancera 33 000 BORDEAUX tél : 05 56 13 11 06 fax : 05 56 51 33 01 info@hessamfar-verons.fr
	<b>Bureau d'étude structure</b> <b>TERRELL</b>	11, rue Heinrich 92 100 Boulogne-Billancourt tel : 05 61 22 05 00
	<b>Bureau d'étude fluides</b> <b>LOUIS CHOLET</b>	11, rue Gantière 63 000 Clermont-Ferrand tel : 04 73 28 60 50
	<b>Bureau d'étude VRD</b> <b>VIA INFRASTRUCTURE</b>	Caserne Niel , 87 Quai de Queyries 33 100 Bordeaux tel : 05 64 10 01 65
	<b>Paysagiste</b> <b>BERTRAND MASSE</b>	19, rue Renaudin 17 300 Rochefort tel : 05 46 84 96 65
	<b>Acousticien</b> <b>EMACOUSTIC</b>	6bis Rue Claude Taffanel 33 800 Bordeaux tel : 05 56 85 96 89
	<b>Economiste</b> <b>TECHNIQUES &amp; CHANTIERS</b>	72, boulevard de Strasbourg 49 000 Angers tel : 02 41 66 14 25

# SERRURERIE


INDICE	DATE	MODIFICATIONS				ÉTABLI PAR	VÉRIFIÉ PAR	VISÉ PAR
A	14-11-2017							
ECHELLE		N° AFFAIRE	CODE EMETTEUR	CODE LOT	REFERENCE DOCUMENT	INDICE	N° FOLIO	N° DOCUMENT
			MHJV					DET-SER




**PRO/DCE**

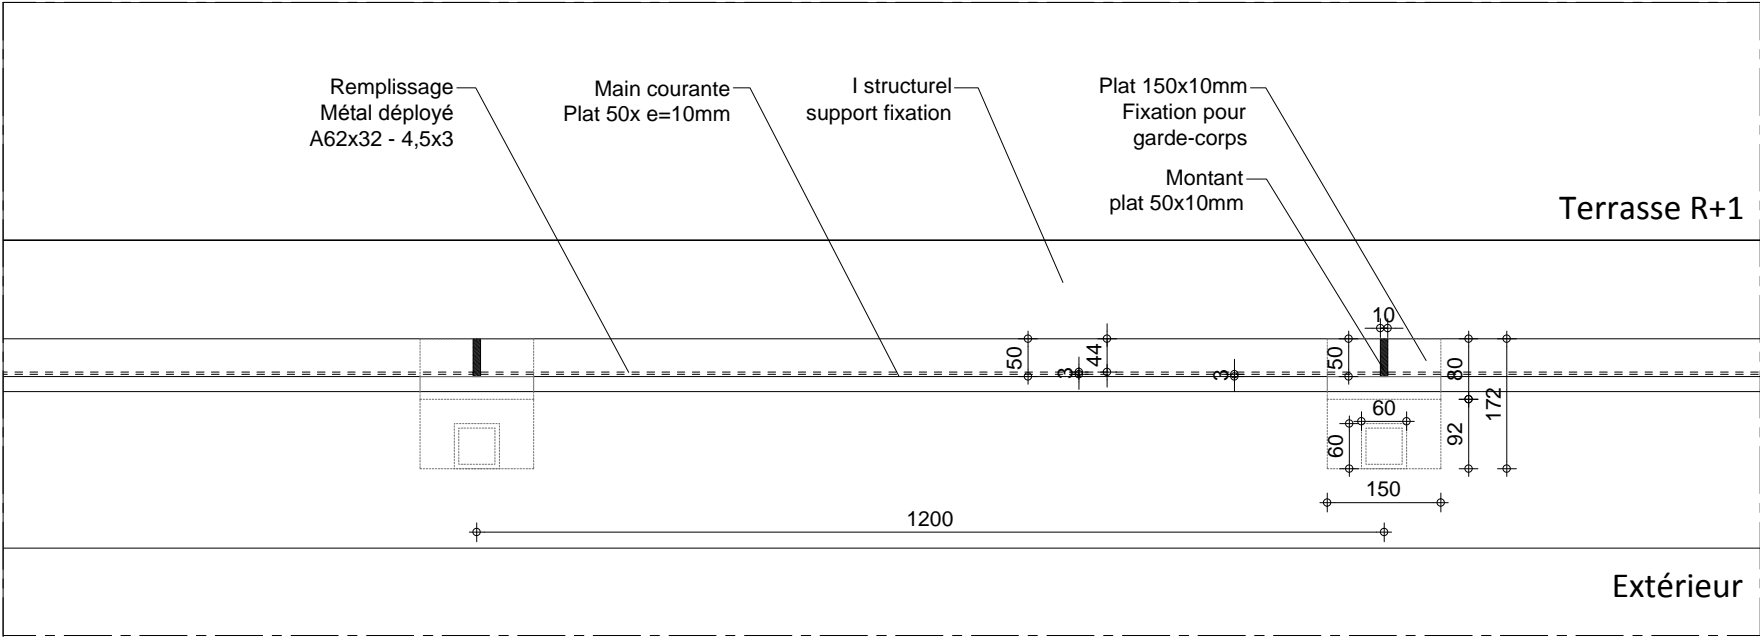


Plan Garde-corps R+1 \_ 1/10

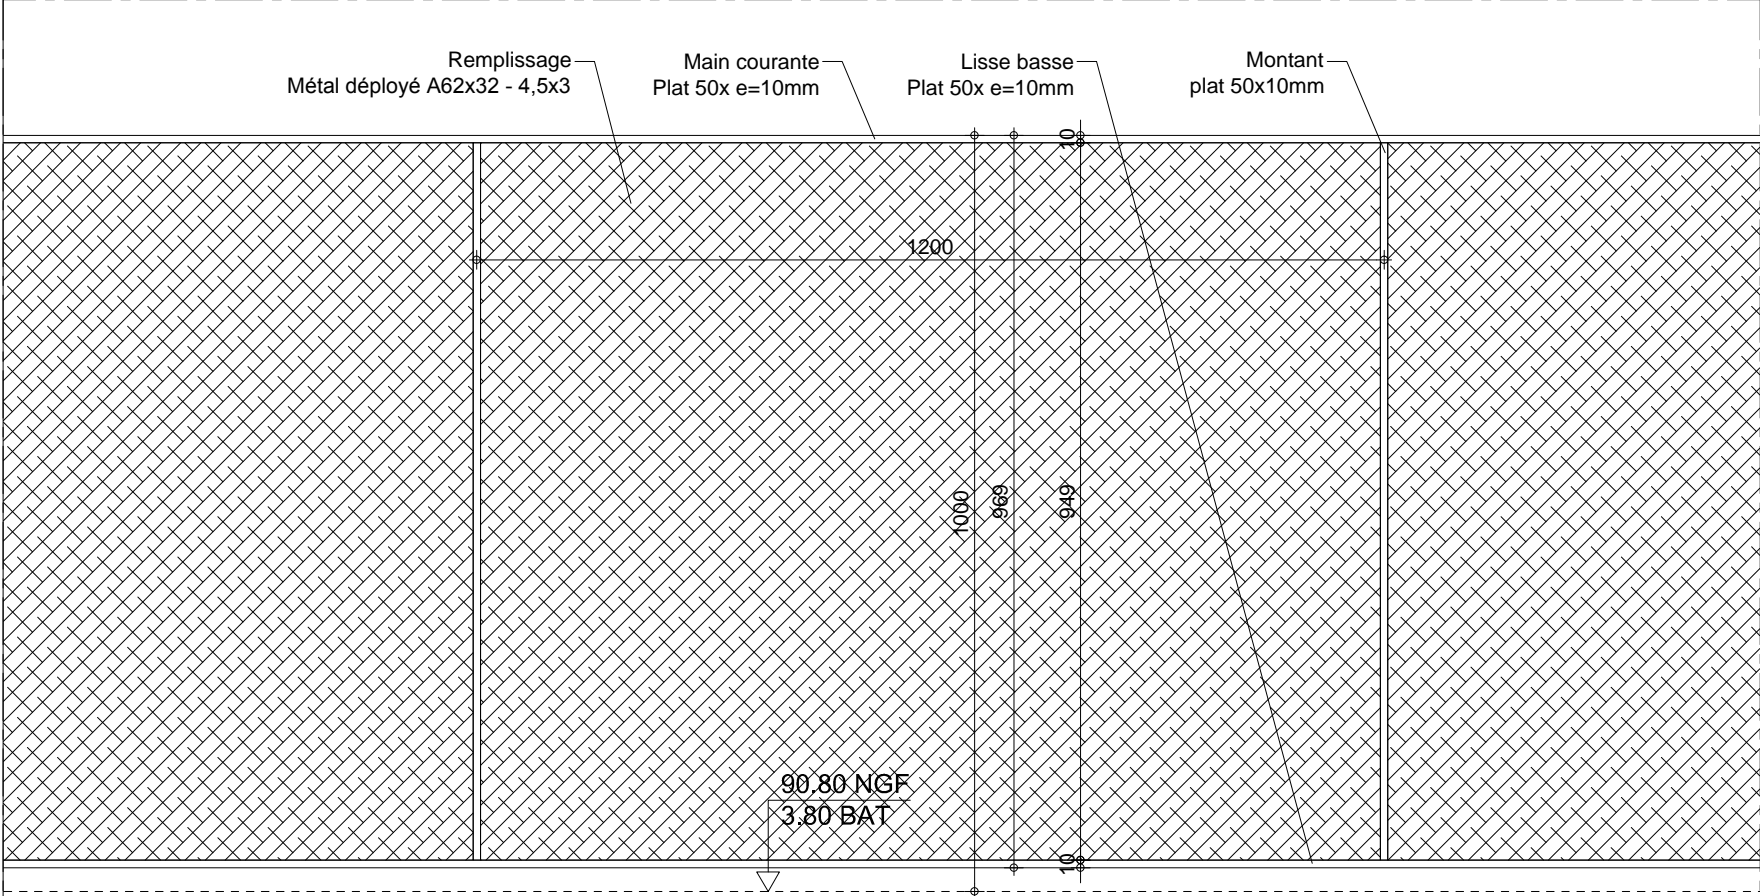


Elévation Garde-corps R+1 \_ 1/10

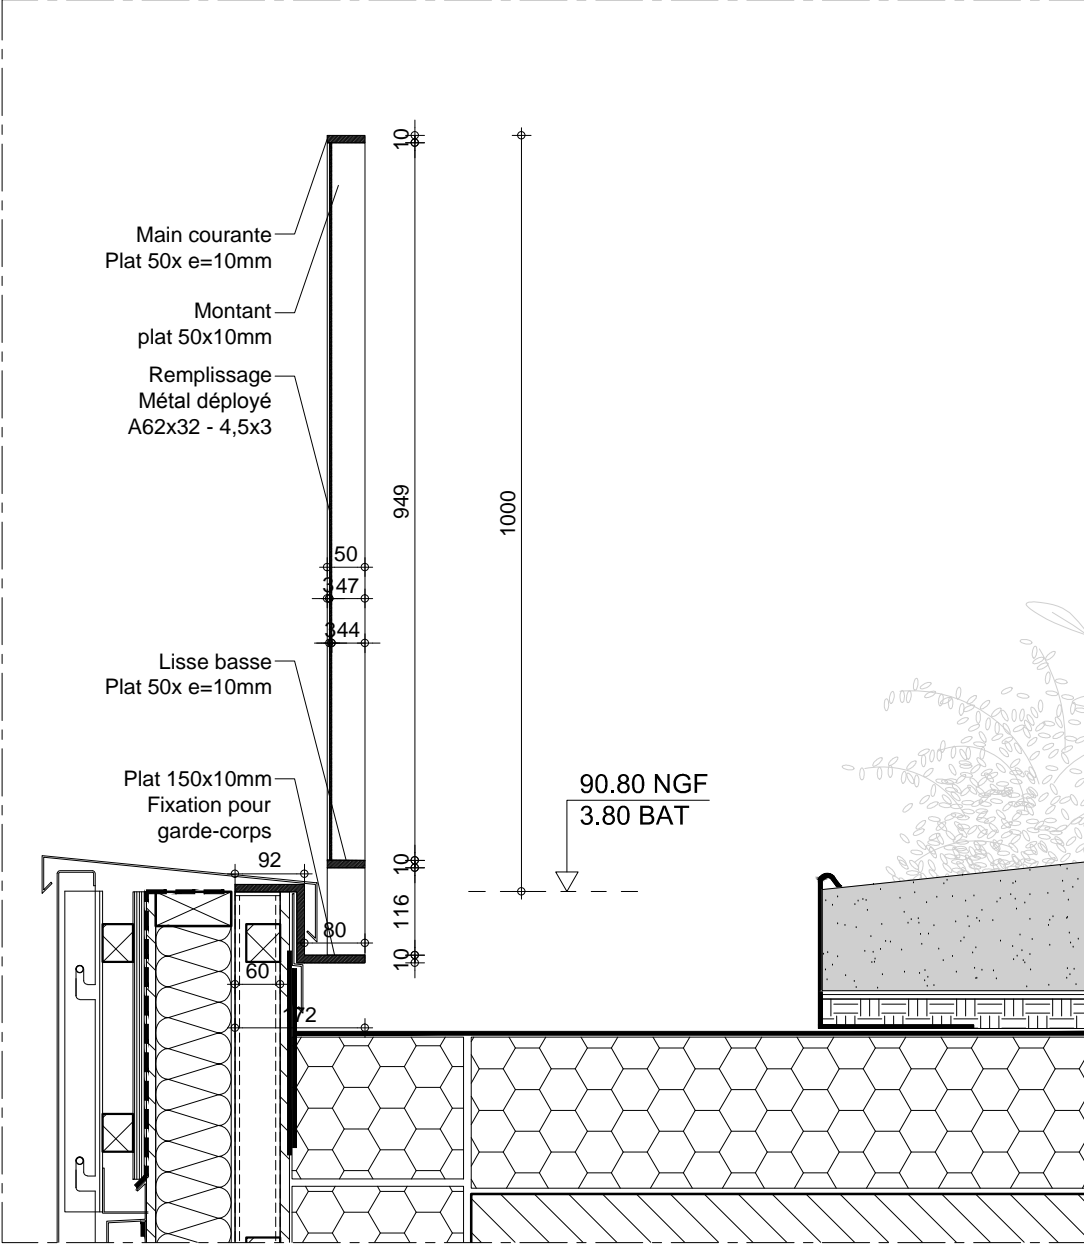


Coupe Garde-corps R+1 \_ 1/10


ARCHITECTES		BUREAU D'ETUDE STRUCTURE	BUREAU D'ETUDE FLUIDE	BUREAU D'ETUDE VRD	PAYSAGISTE	ECONOMISTE	ACOUSTICIEN	SSI	Eclairagiste	Construction d'un groupe scolaire et équipement sportif, à Saint-Cyr-sur-Loire						ECHELLE:	DOCUMENT: DET-SER-00	
 marjan hessamfar & joe vérons 13 Rue Cancera 33 000 Bordeaux tél : 05 56 13 11 06		<b>Terrell Paris</b> 11 rue Gantière 63000 Clermont-Ferrand 04 73 28 60 50	<b>Louis Choulet</b> 11 rue Gantière 63000 Clermont-Ferrand 04 73 28 60 50	<b>Via infrastructure</b> Caserne Niel 87 Quai Queyries 33 100 Bordeaux 05 64 10 01 65	<b>Bertrand Massé</b> 19 rue Renaudin 17300 Rochefort 05 46 84 96 65	<b>Techniques &amp; Chantiers</b> 72, bd de Strasbourg 49000 Angers 02 41 66 14 25	<b>Emacoustic</b> 6bis Rue Claude Taffanel 33 800 Bordeaux 05 56 85 96 89	<b>CSD Associés</b> 30 av. Hubert Dudebout 33150 Cenon 05 57 54 30 80	<b>Wonderfulight</b> 2 rue des trois conils BP27 33036 Bordeaux 05 46 84 96 65	INDICE	DATE	MODIFICATIONS		ETABLI	VERIFIE	WISE	ZOOM DETAILS	PRO
											14 11 2017							

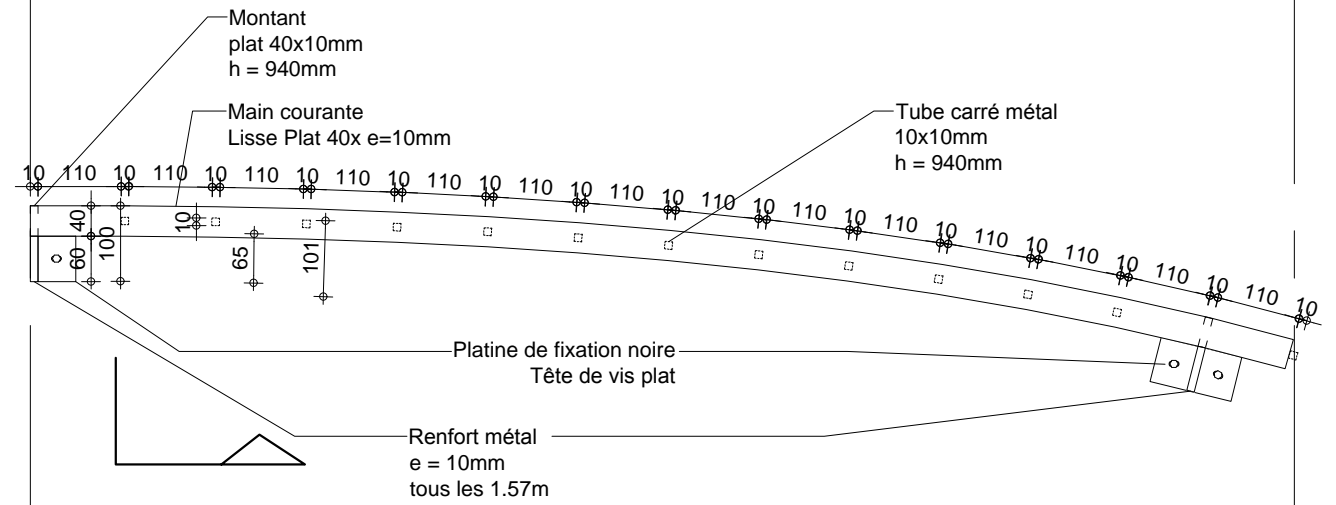




Plan Clôture h=1m \_ 1/10

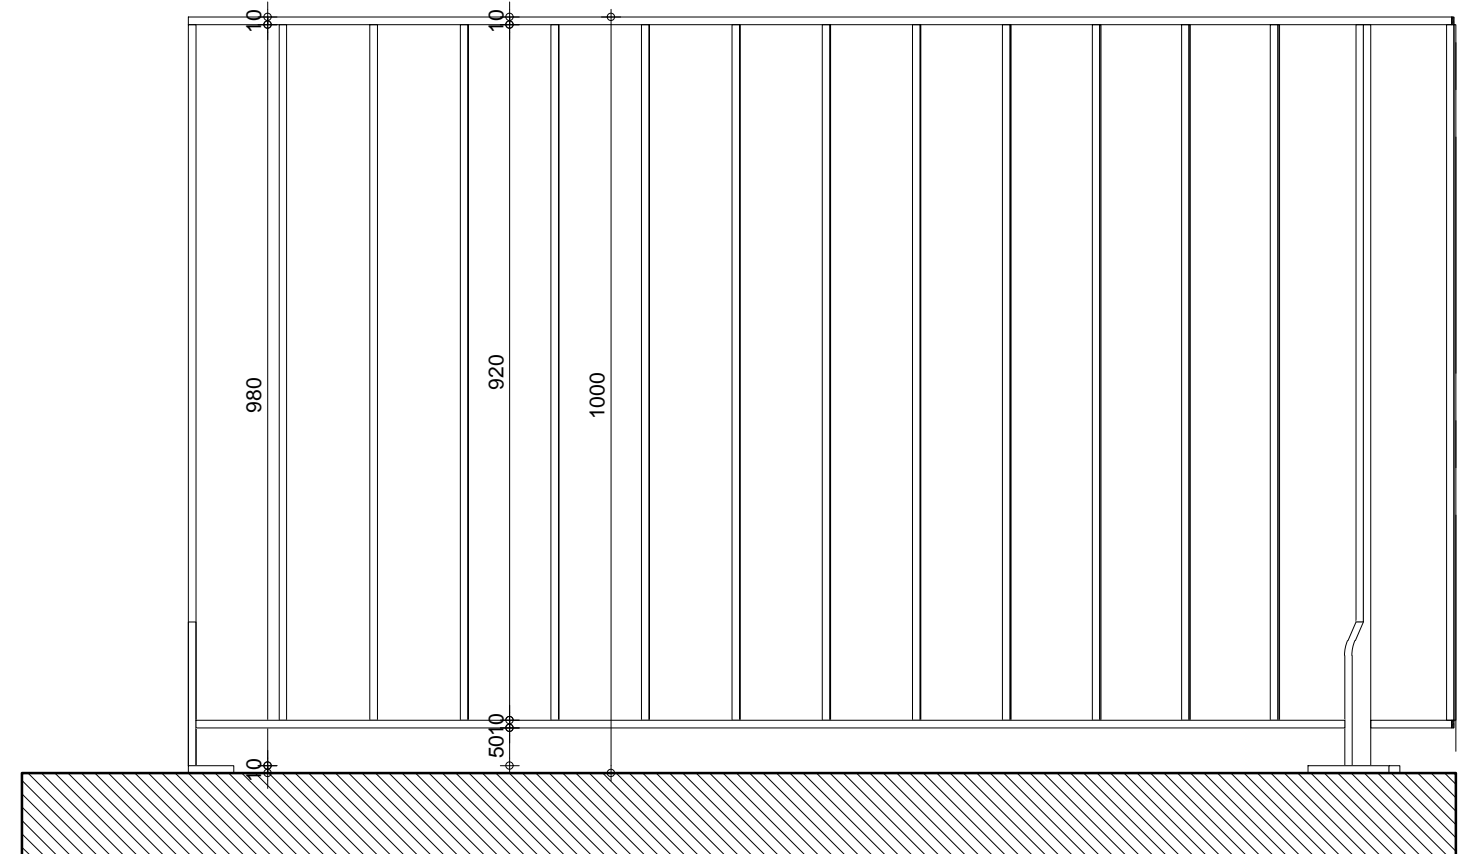


Elévation Clôture h=1m \_ 1/10

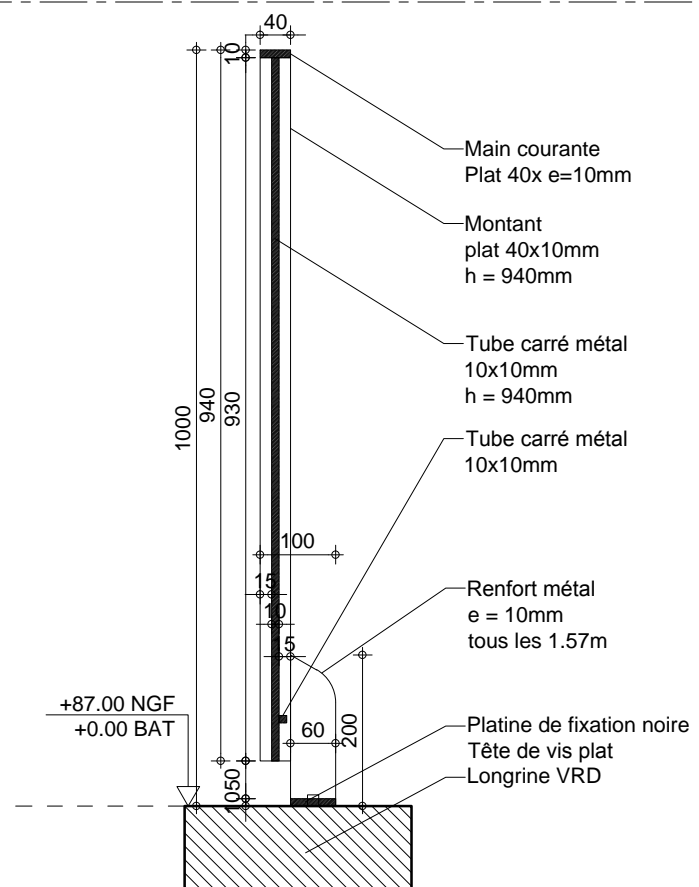

Coupe Clôture h=1m \_ 1/10

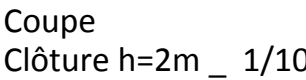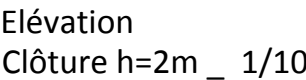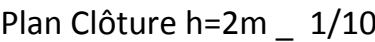

ARCHITECTES		BUREAU D'ETUDE STRUCTURE	BUREAU D'ETUDE FLUIDE	BUREAU D'ETUDE VRD	PAYSAGISTE	ECONOMISTE	ACOUSTICIEN	SSI	Eclairagiste <b>Wonderfulight</b> 2 rue des trois conils BP27 33036 Bordeaux 05 46 84 96 65	<b>Construction d'un groupe scolaire et équipement sportif, à Saint-Cyr-sur-Loire</b>					ECHELLE:	DOCUMENT: DET-SER-02		
	marjan hessamfar & joe véronès 13 Rue Cancera 33 000 Bordeaux tél : 05 56 13 11 06	Terrell Paris	Louis Choulet 11 rue Gantière 63000 Clermont-Ferrand 04 73 28 60 50	Via infrastructure Caserne Niel 87 Quai Queyries 33 100 Bordeaux 05 64 10 01 65	Bertrand Massé 19 rue Renaudin 17300 Rochefort 05 46 84 96 65	Techniques & Chantiers 72, bd de Strasbourg 49000 Angers 02 41 66 14 25	Emacoustic 6bis Rue Claude Taffanel 33 800 Cenon 05 56 85 96 89	CSD Associés 30 av. Hubert Dudebout 33150 Cenon 05 57 54 30 80		INDICE	DATE	MODIFICATIONS	ETABLI	VERIFIE	VISE	ZOOM DETAILS	PRO	
											14 11 2017							