

1 - PLAN DE REPERAGE DES PLAFONDS _ REP-PLA :
 REP-PLA-01 : R-1
 REP-PLA-02 : RDC
 REP-PLA-03 : R+1

GROUPE SCOLAIRE ET
EQUIPEMENT SPORTIF
SAINT-CYR-SUR-LOIRE (37)

MAÎTRISE D'OUVRAGE	Maîtrise d'ouvrage VILLE DE SAINT-CYR-SUR-LOIRE	Parc de la Perraudière BP139 37541 Saint-Cyr-sur-Loire tél: 02 47 42 80 52
BUREAU CONTROLE	BUREAU VERITAS	29 et 31 rue de la Milletière 37074 Tours Cedex tél: 02 47 71 13 10
BUREAU C.S.S.I.	CSD ASSOCIES	30, avenue Hubert Dubedout 33150 Cenon tél: 05 57 54 30 80
BUREAU O.P.C.	POLYTEC	ZAC de la Châtaigneraie, 1 rue Briaudière Bat C. 37510 Ballan-Miré tél : 02 47 80 06 42


MAÎTRISE D'ŒUVRE	Architecte mandataire Marjan Hessamfar & Joe Vérons Architectes associés	13 rue Cancera 33 000 BORDEAUX tél : 05 56 13 11 06 fax : 05 56 51 33 01 info@hessamfar-verons.fr
	Bureau d'étude structure TERRELL	11, rue Heinrich 92 100 Boulogne-Billancourt tel : 05 61 22 05 00
	Bureau d'étude fluides LOUIS CHOLET	11, rue Gantière 63 000 Clermont-Ferrand tel : 04 73 28 60 50
	Bureau d'étude VRD VIA INFRASTRUCTURE	Caserne Niel , 87 Quai de Queyries 33 100 Bordeaux tel : 05 64 10 01 65
	Paysagiste BERTRAND MASSE	19, rue Renaudin 17 300 Rochefort tel : 05 46 84 96 65
	Acousticien EMACOUSTIC	6bis Rue Claude Taffanel 33 800 Bordeaux tel : 05 56 85 96 89
	Economiste TECHNIQUES & CHANTIERS	72, boulevard de Strasbourg 49 000 Angers tel : 02 41 66 14 25

PLANS DE REPERAGE DES PLAFONDS








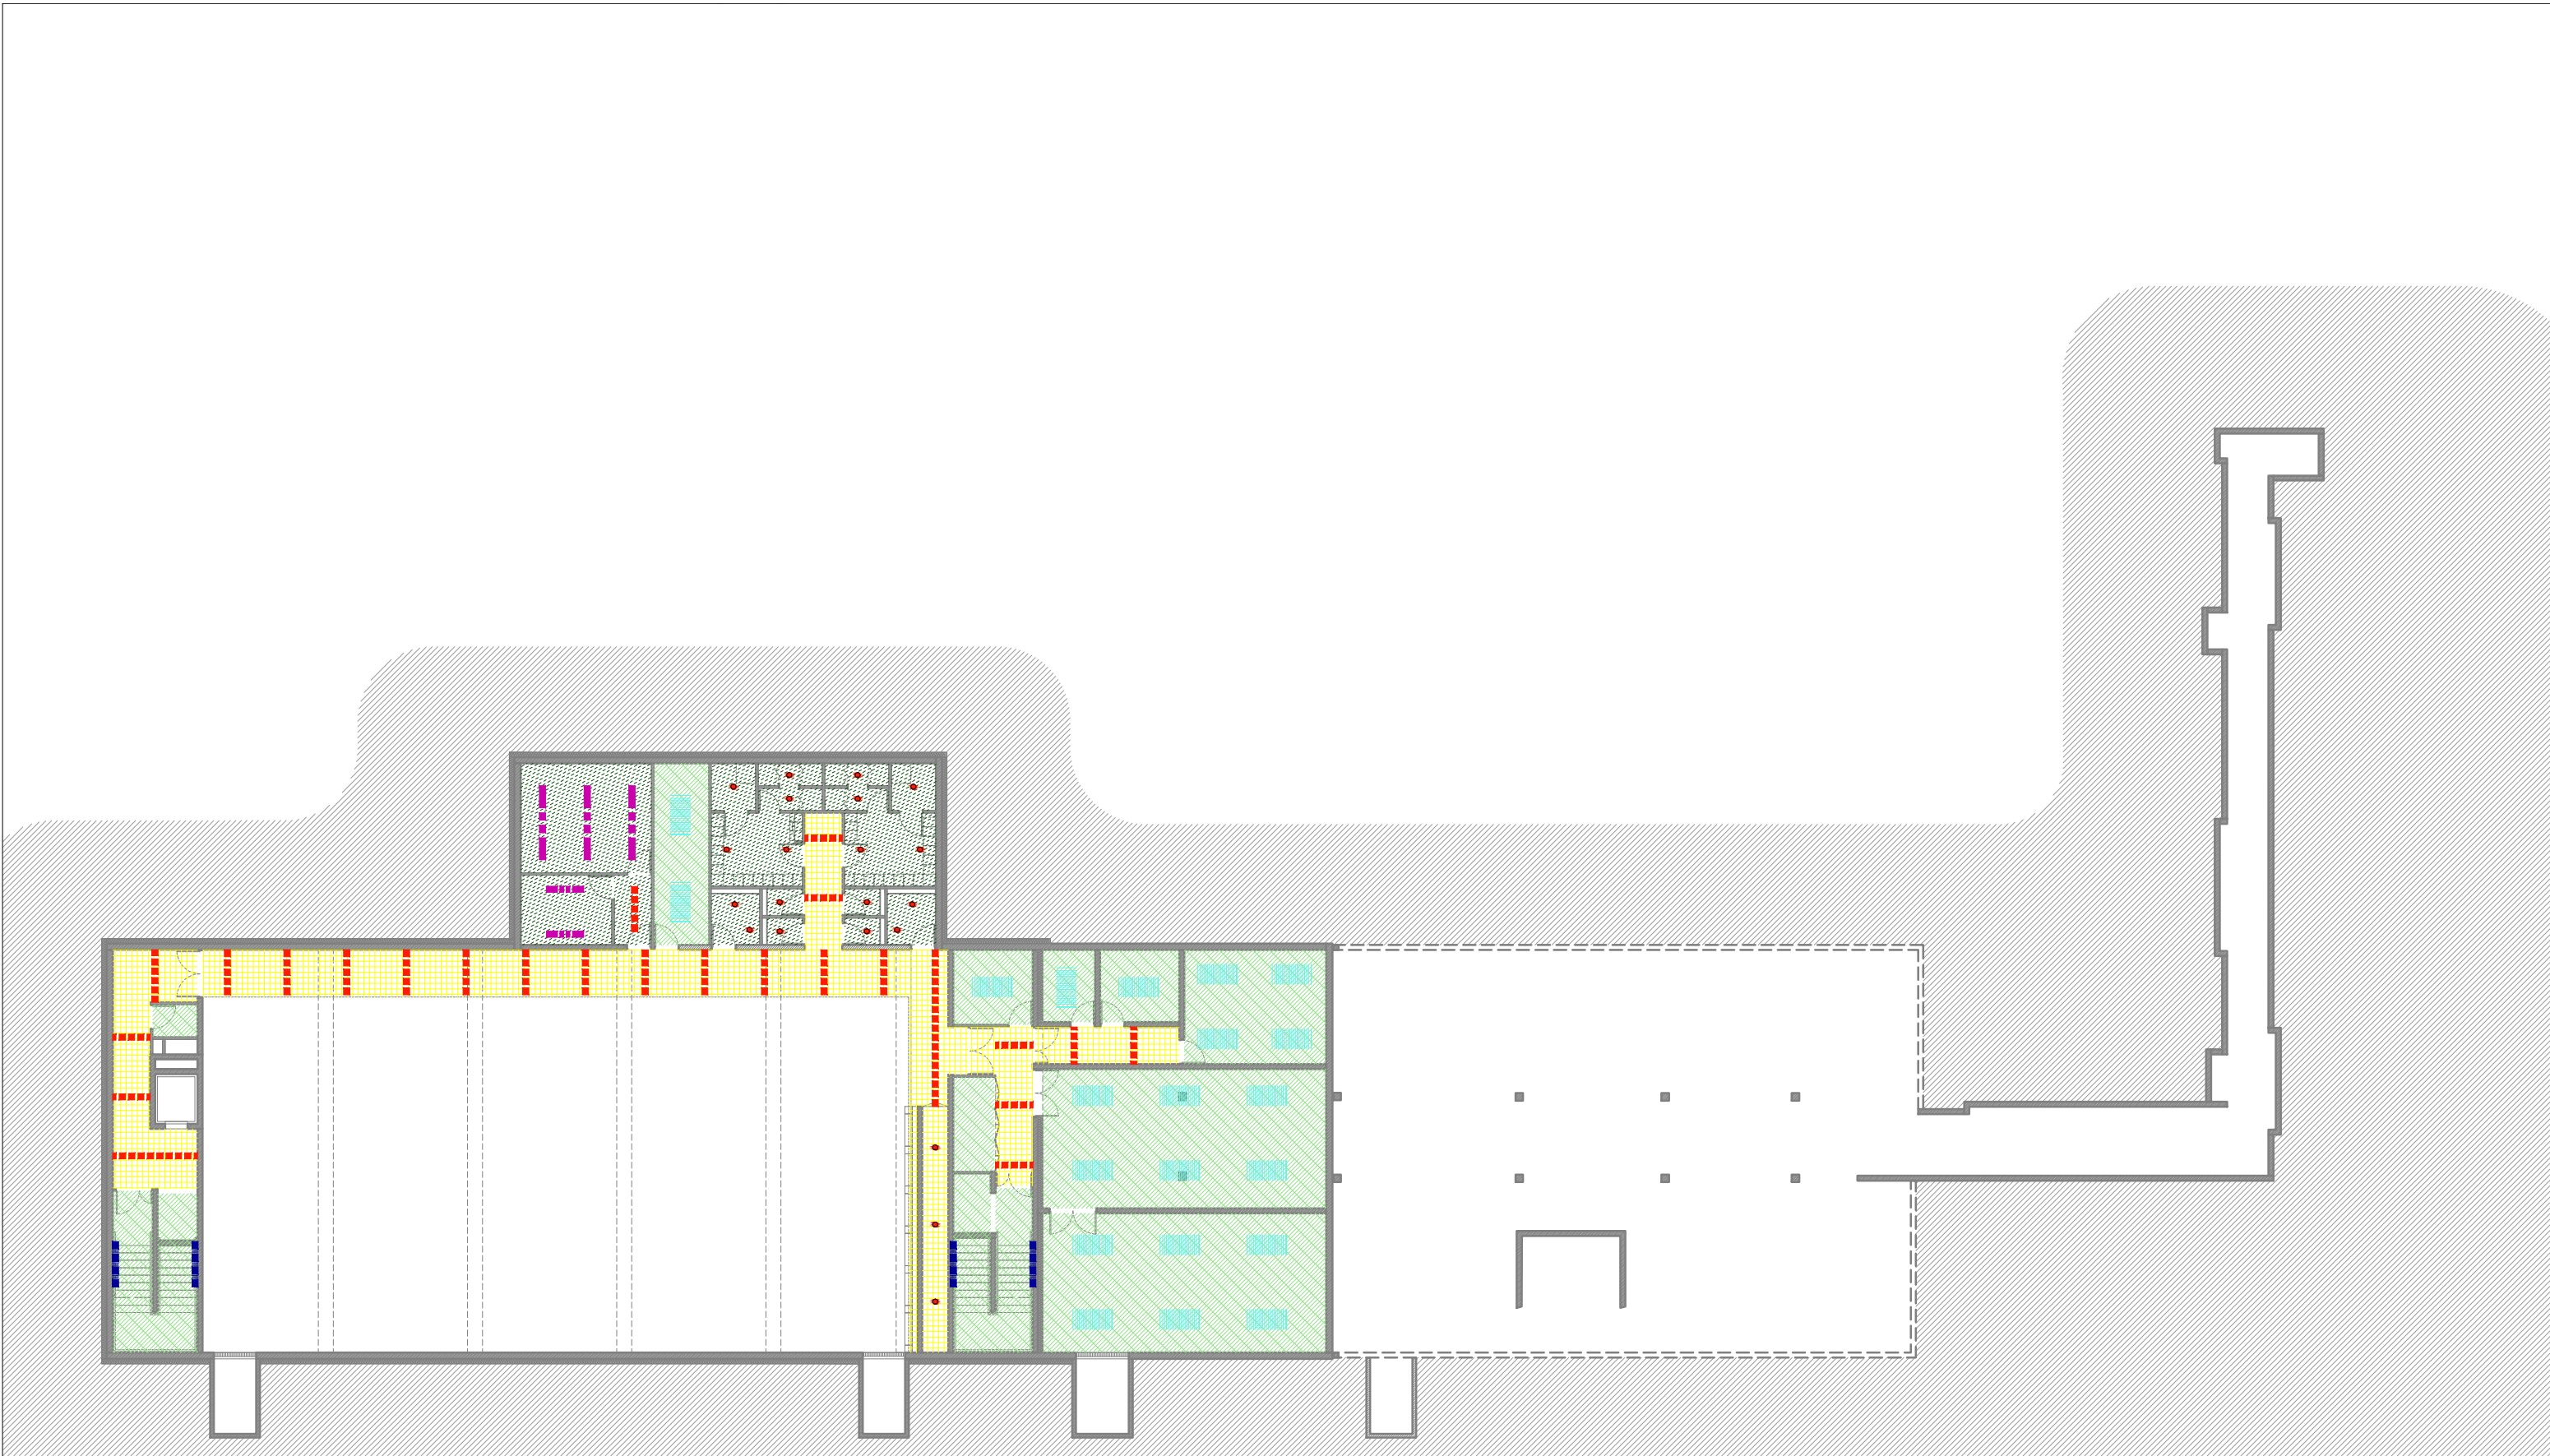


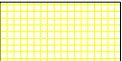
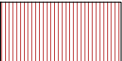
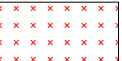

 



INDICE	DATE	MODIFICATIONS				ÉTABLI PAR	VÉRIFIÉ PAR	VISÉ PAR
A	14-11-2017							
ECHELLE		N° AFFAIRE	CODE EMETTEUR	CODE LOT	REFERENCE DOCUMENT	INDICE	N° FOLIO	N° DOCUMENT
			MHJV					REP-PLA

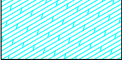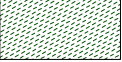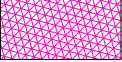


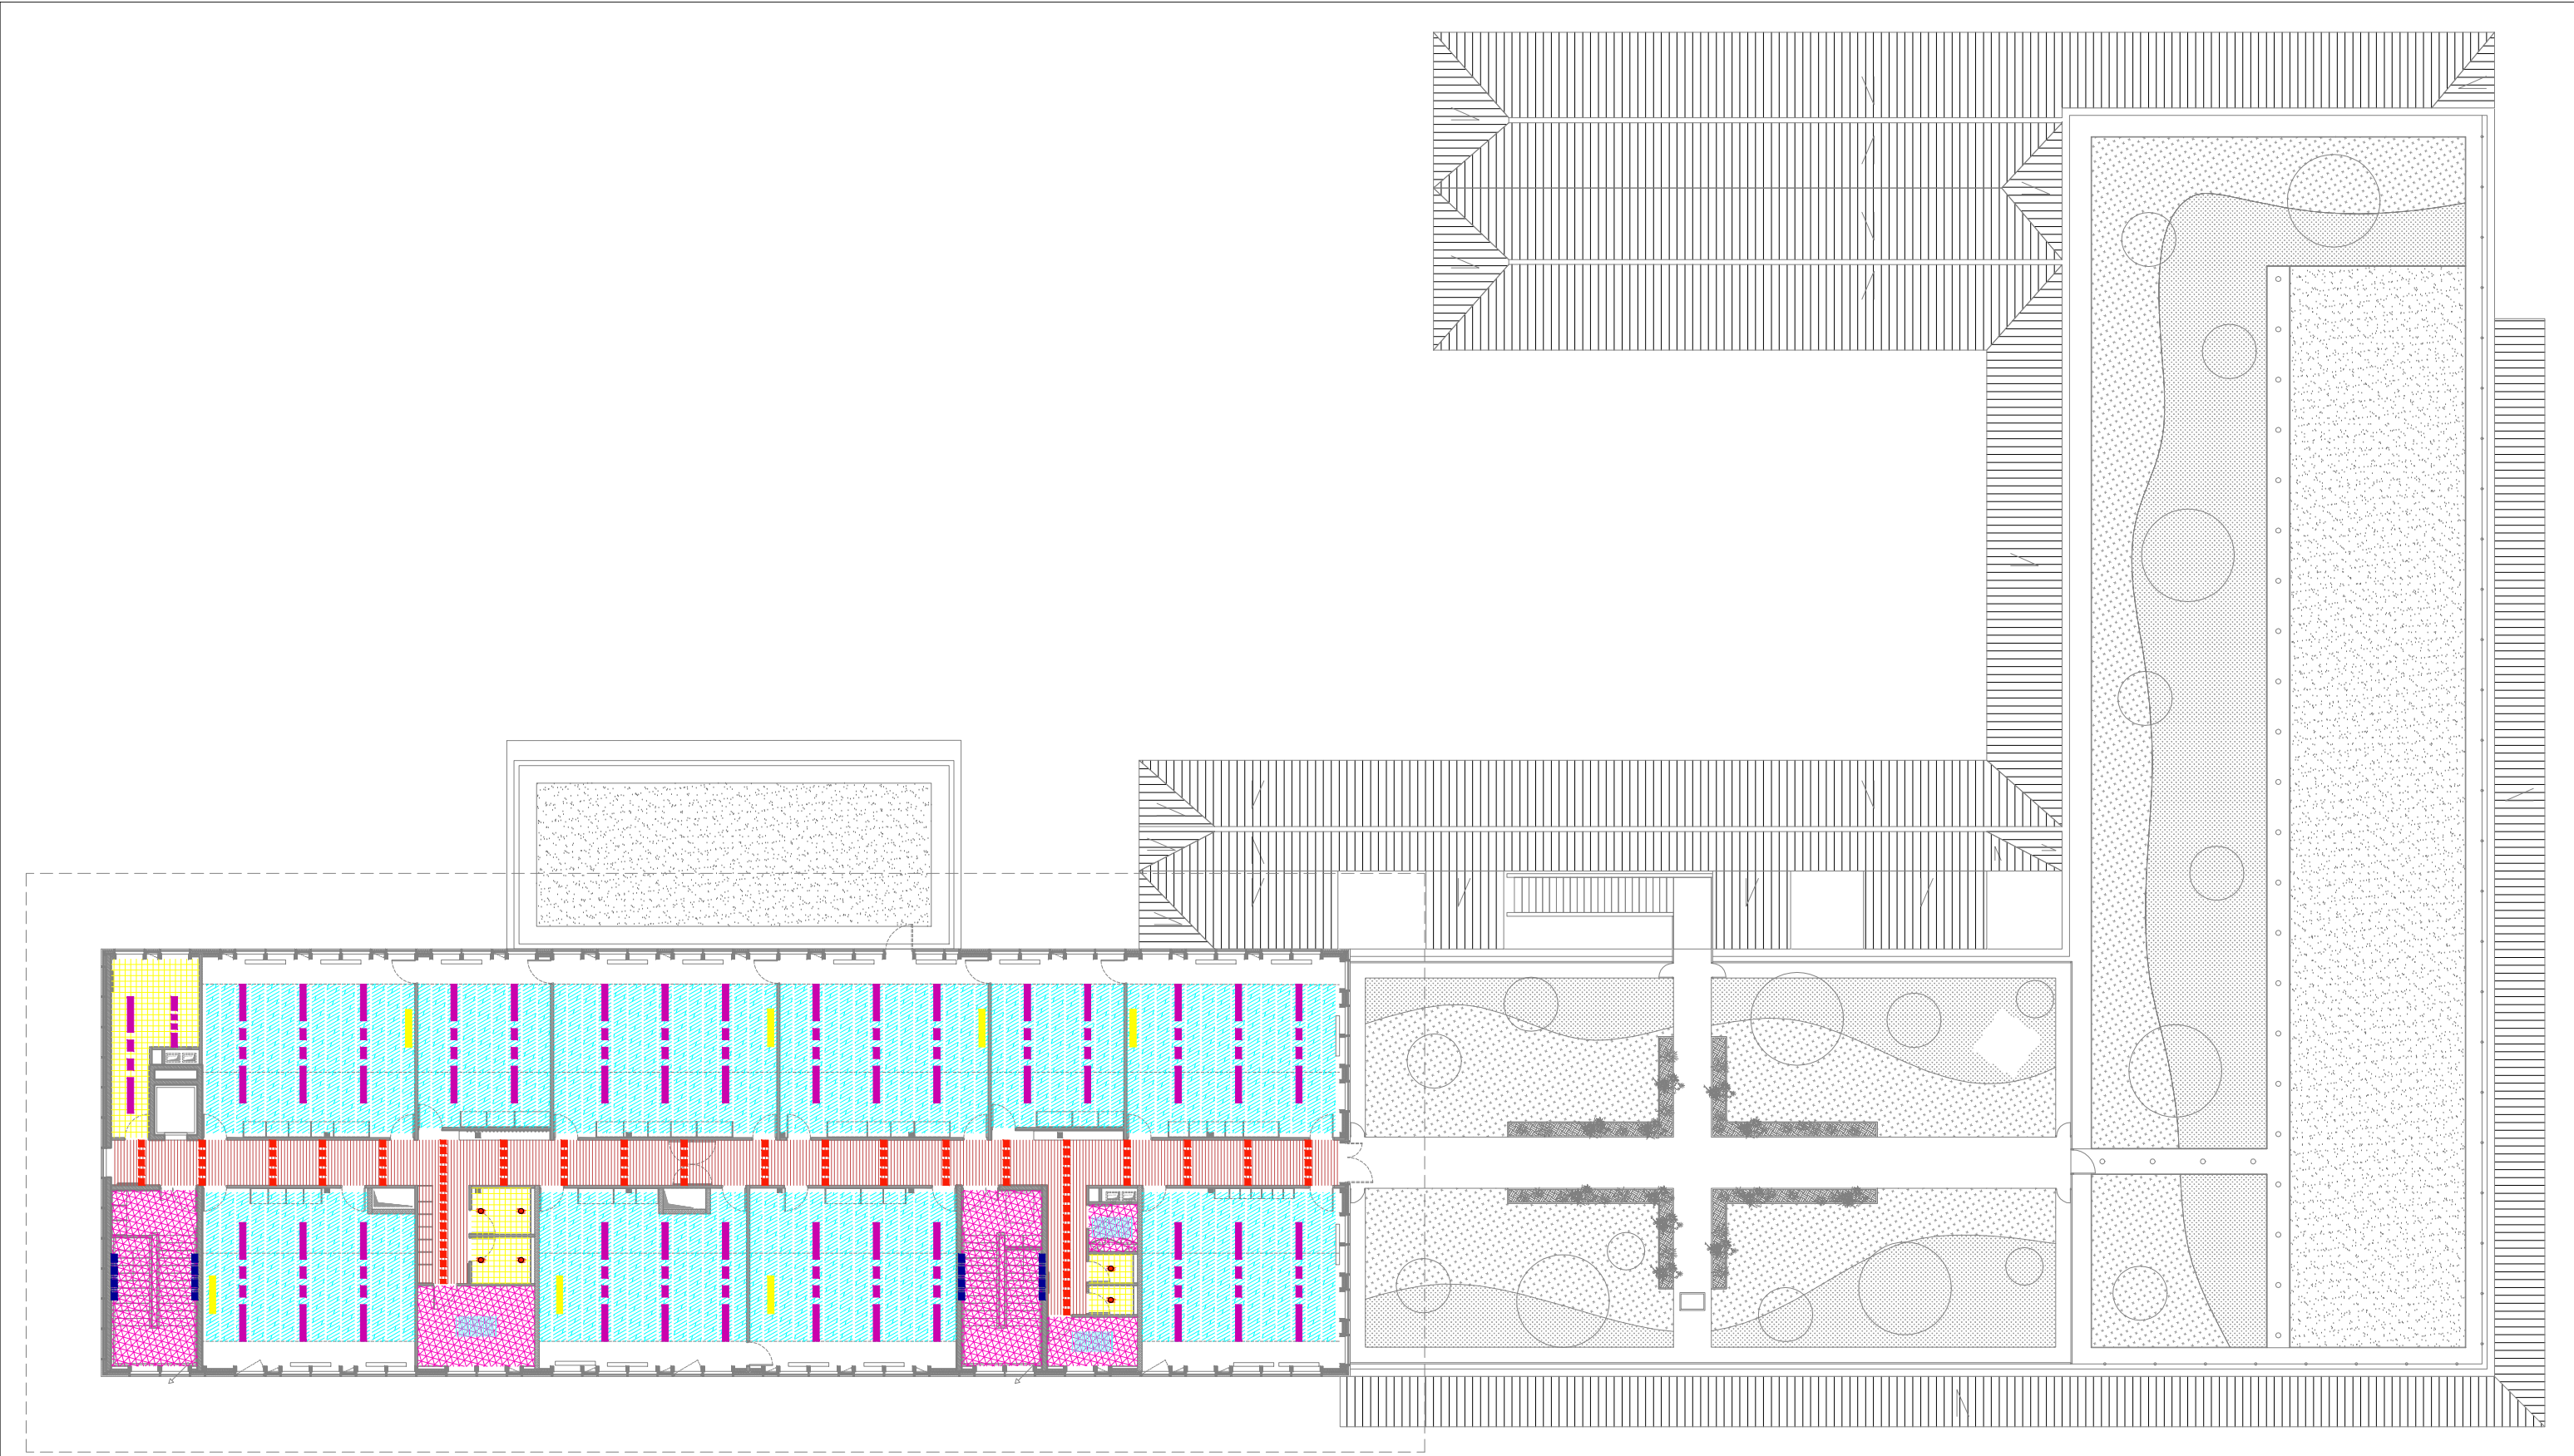
PRO/DCE





















LEGENDE FAUX-PLAFONDS


-  Plafond métallique
-  Plafond panneaux 120x60cm
-  Plafond placo CF 1h ou 2h peint ou suivant localisation
-  Plafond Hygiène CF 1h
-  Peinture
-  Luminaires L1 Encastré en ligne
-  Luminaires L3 Ligne étanche
-  Luminaires L5 Projecteur LED 73W Gymnase
-  Luminaires L7 Tube en applique Escalier
-  Plafond type hygiène
-  Plafond placo décoratif et acoustique peint
-  Plafond bois ajouré
-  Plâtre
-  Luminaires L0 Suspension en ligne
-  Luminaires L2 Suspension 24W
-  Luminaires L4 Spot encastré
-  Luminaires L6 Projecteur LED 142W Gymnase
-  Luminaires L8 Hublot en applique étanche

ARCHITECTES		BUREAU D'ETUDE STRUCTURE	BUREAU D'ETUDE FLUIDE	BUREAU D'ETUDE VRD	PAYSAGISTE	ECONOMISTE	ACOUSTICIEN	SSI	Eclairagiste	Construction d'un groupe scolaire et équipement sportif, à Saint-Cyr-sur-Loire				ECHELLE:	DOCUMENT:					
	marjan hessamfar & joe vérons 13 Rue Cancera 33 000 Bordeaux tél : 05 56 13 11 06	Terrell Paris	Louis Choulet 11 rue Gantière 63000 Clermont-Ferrand 04 73 28 60 50	Via infrastructure Caserne Niel 87 Quai Queyries 33 100 Bordeaux 05 64 10 01 65	Bertrand Massé 19 rue Renaudin 17300 Rochefort 05 46 84 96 65	Techniques & Chantiers 72, bd de Strasbourg 49000 Angers 02 41 66 14 25	Emacoustic 6bis Rue Claude Taffanel 33 800 Bordeaux 05 56 85 96 89	CSD Associés 30 av. Hubert Dudebout 33150 Cenon 05 57 54 30 80	Wonderfulight 2 rue des trois conils BP27 33036 Bordeaux 05 46 84 96 65	INDICE		DATE	MODIFICATIONS		ETABLI	VERIFIE	WISE	REPERAGE PLAFONDS R-1	PRO	
												14 11 2017								



LEGENDE FAUX-PLAFONDS

	Plafond métallique		Plafond panneaux 120x60cm		Plafond placo CF 1h ou 2h peint ou suivant localisation		Plafond Hygiène CF 1h		Peinture		Luminaires L1 Encastré en ligne		Luminaires L3 Ligne étanche		Luminaires L5 Projecteur LED 73W Gymnase		Luminaires L7 Tube en applique Escalier
	Plafond type hygiène		Plafond placo décoratif et acoustique peint		Plafond bois ajouré		Plâtre		Luminaires L0 Suspension en ligne		Luminaires L2 Suspension 24W		Luminaires L4 Spot encastré		Luminaires L6 Projecteur LED 142W Gymnase		Luminaires L8 Hublot en applique étanche

ARCHITECTES		BUREAU D'ETUDE STRUCTURE	BUREAU D'ETUDE FLUIDE	BUREAU D'ETUDE VRD	PAYSAGISTE	ECONOMISTE	ACOUSTICIEN	SSI	Eclairagiste	Construction d'un groupe scolaire et équipement sportif, à Saint-Cyr-sur-Loire					ECHELLE:	DOCUMENT:
 marjan hessamfar & joe vérons 13 Rue Cancera 33 000 Bordeaux tél : 05 56 13 11 06		Terrell Paris	Louis Choulet 11 rue Gantière 63000 Clermont-Ferrand 04 73 28 60 50	Via infrastructure Caserne Niel 87 Quai Queyries 33 100 Bordeaux 05 64 10 01 65	Bertrand Massé 19 rue Renaudin 17300 Rochefort 05 46 84 96 65	Techniques & Chantiers 72, bd de Strasbourg 49000 Angers 02 41 66 14 25	Emacoustic 6bis Rue Claude Taffanel 33 800 Bordeaux 05 56 85 96 89	CSD Associés 30 av. Hubert Dubebout 33150 Cenon 05 57 54 30 80	Wonderfulight 2 rue des trois conils BP27 33036 Bordeaux 05 46 84 96 65						REPERAGE PLAFONDS R+1	PRO
INDICE		DATE	MODIFICATIONS			ETABLI	VERIFIE	WISE								
		14 11 2017														