
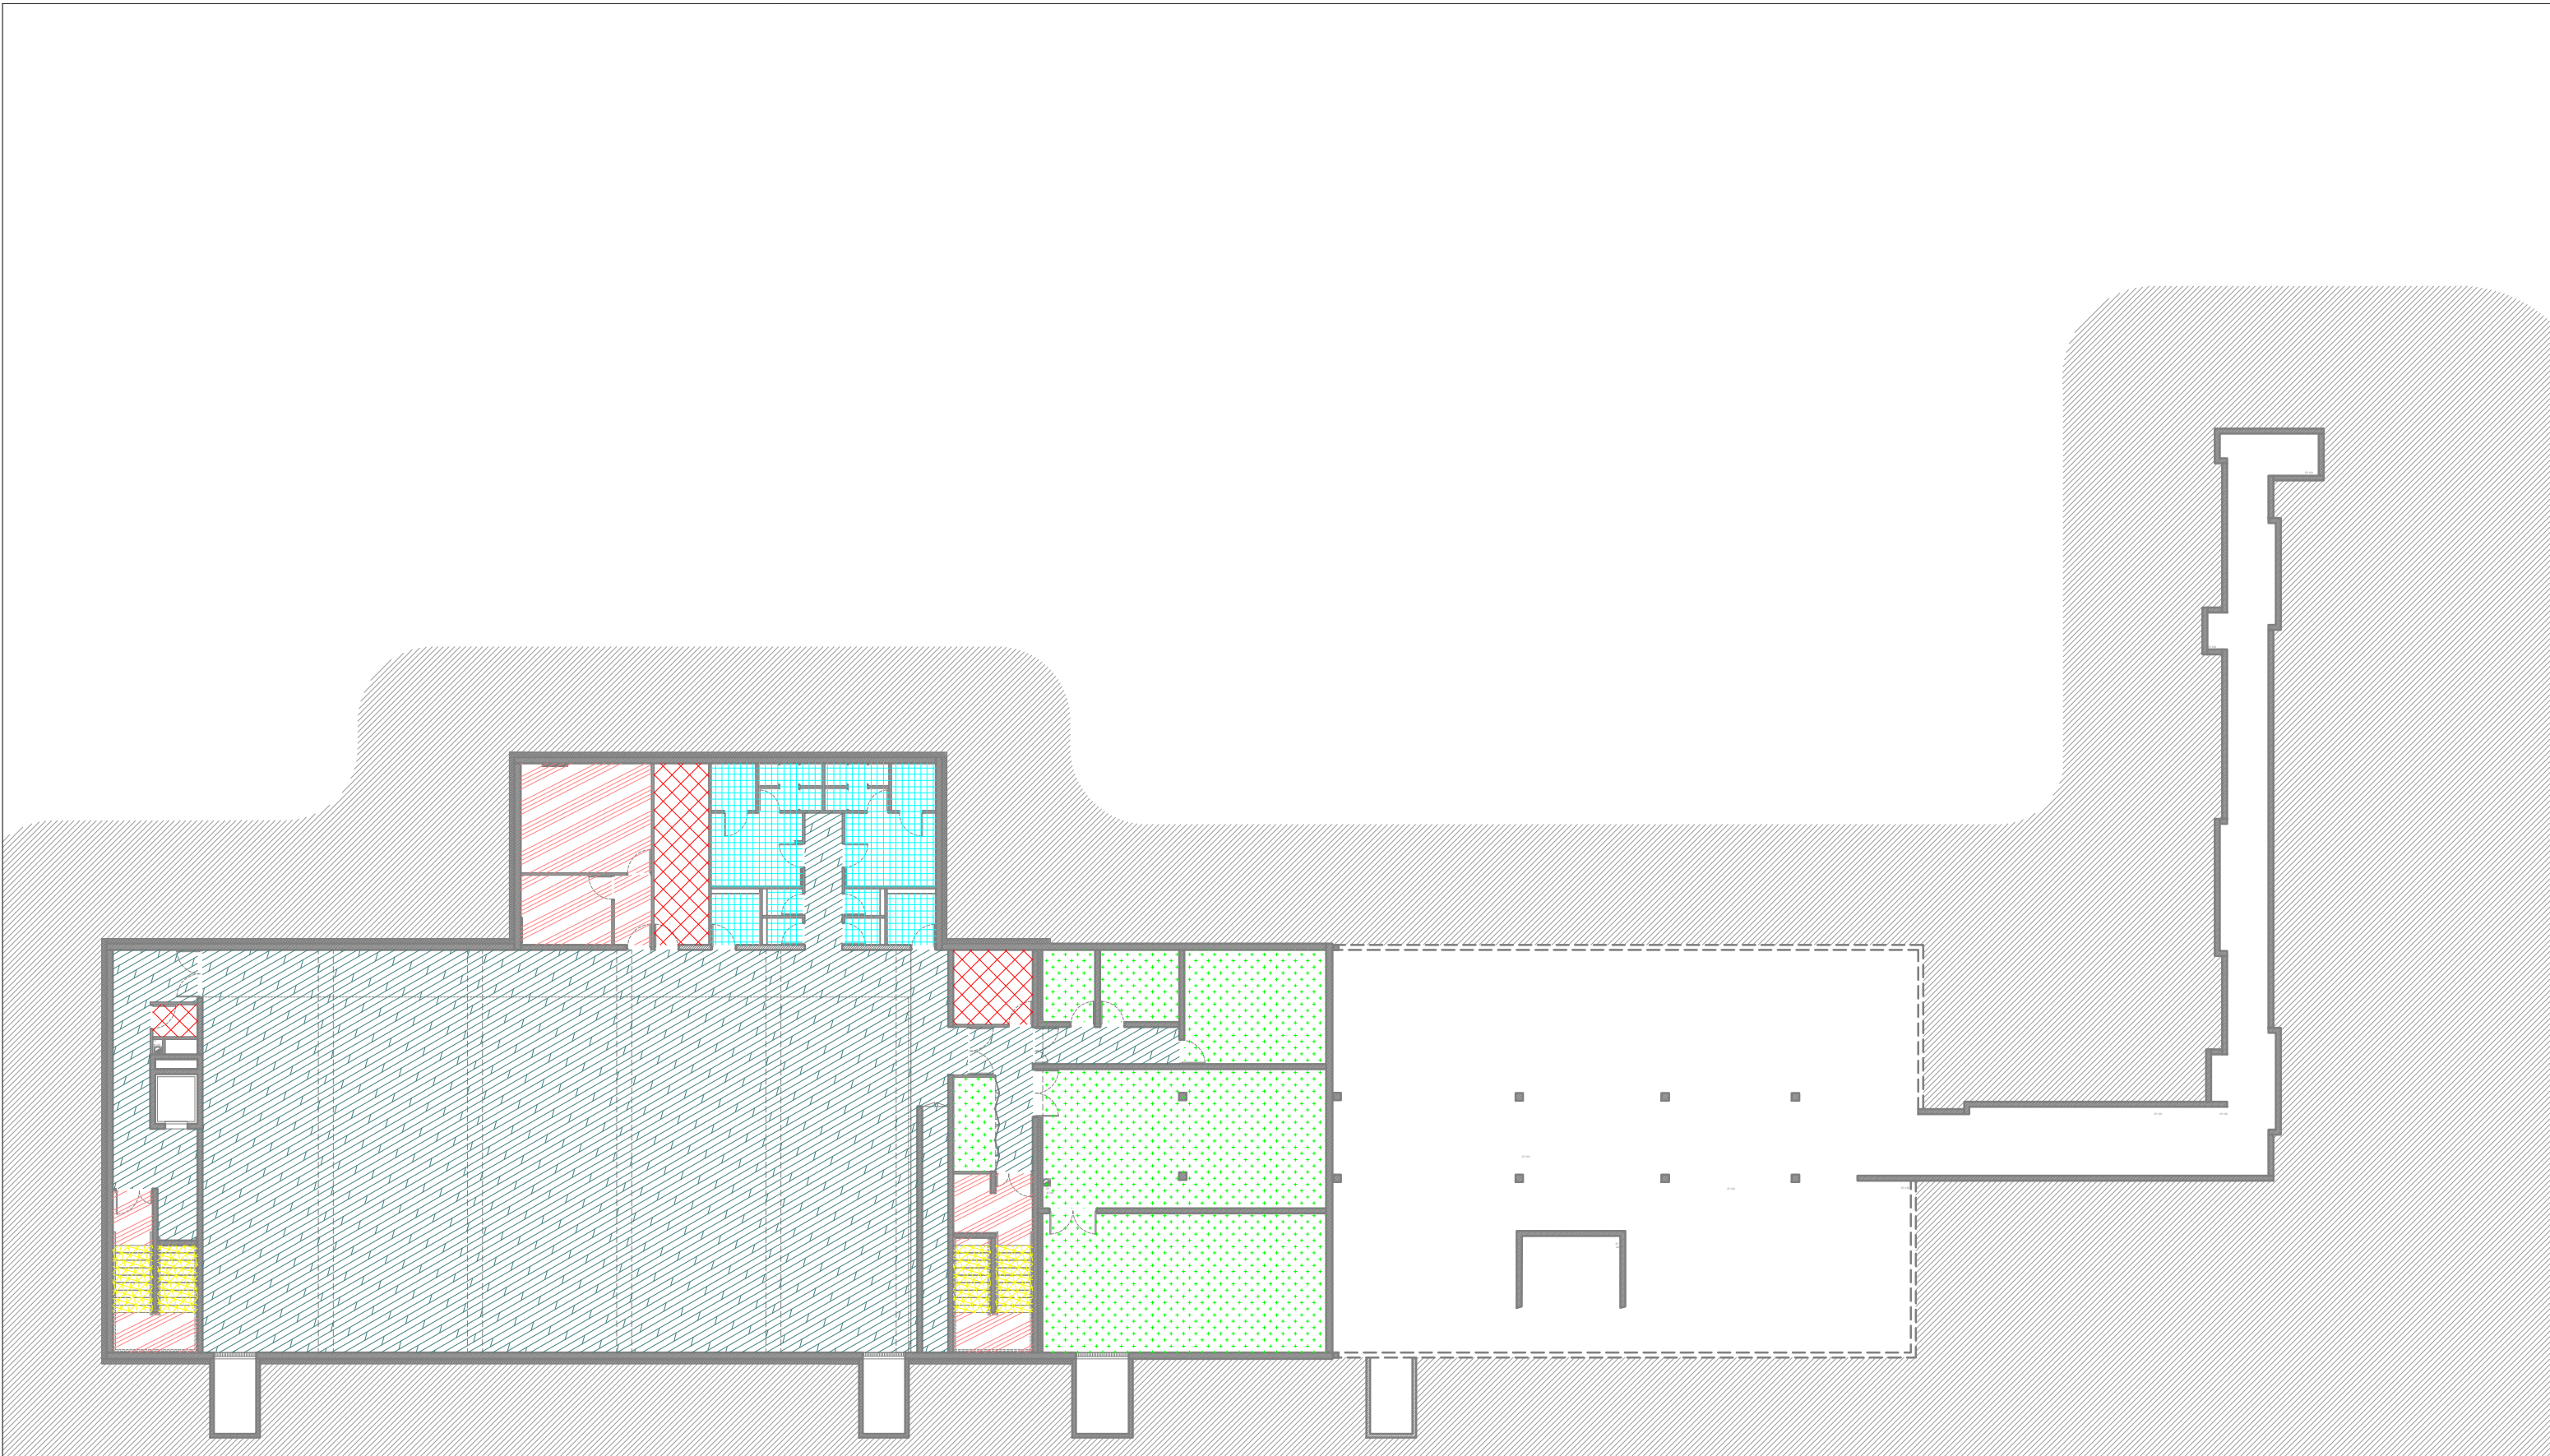



REP-SOL-03 : R+1


PRO/DCE

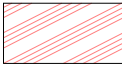


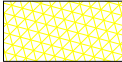
LEGENDE SOLS


Type 1 Sol collé PVC
19 dB

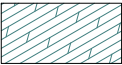
Type 3 Sol sportif
Type Sport Evolution Tarkett

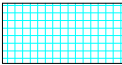
Carrelage Type 1
Grés cérame 5x5cm


Carrelage Type 3
Grés cérame 30x30cm

Type 2 Sol collé PVC
Escalier

Type 4 Sol collé PVC
Calandre





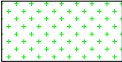


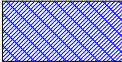Peinture de Sol

Carrelage Type 2
Anti-dérapant 20x20cm


ARCHITECTES		BUREAU D'ETUDE STRUCTURE	BUREAU D'ETUDE FLUIDE	BUREAU D'ETUDE VRD	PAYSAGISTE	ECONOMISTE	ACOUSTICIEN	SSI	Eclairagiste	Construction d'un groupe scolaire et équipement sportif, à Saint-Cyr-sur-Loire					ECHELLE:	DOCUMENT:		
	marjan hessamfar & joe vérons 13 Rue Cancera 33 000 Bordeaux tél : 05 56 13 11 06	Terrell Paris	Louis Choulet 11 rue Gantière 63000 Clermont-Ferrand 04 73 28 60 50	Via infrastructure Caserne Niel 87 Quai Queyries 33 100 Bordeaux 05 64 10 01 65	Bertrand Massé 19 rue Renaudin 17300 Rochefort 05 46 84 96 65	Techniques & Chantiers 72, bd de Strasbourg 49000 Angers 02 41 66 14 25	Emacoustic 6bis Rue Claude Taffanel 33 800 Bordeaux 05 56 85 96 89	CSD Associés 30 av. Hubert Dubebout 33150 Cenon 05 57 54 30 80	Wonderfulight 2 rue des trois conils BP27 33036 Bordeaux 05 46 84 96 65	INDICE	DATE	MODIFICATIONS		ETABLI	VERIFIE	WISE	REPERAGE SOLS R-1	PRO
											14 11 2017							

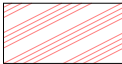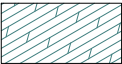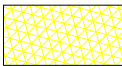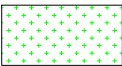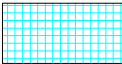


LEGENDE SOLS

-  Type 1 Sol collé PVC
19 dB
-  Type 3 Sol sportif
Type Sport Evolution Tarkett
-  Type 2 Sol collé PVC
Escalier
-  Peinture de Sol
-  Carrelage Type 1
Grés cérame 5x5cm
-  Carrelage Type 3
Grés cérame 30x30cm
-  Carrelage Type 2
Anti-dérapant 20x20cm


ARCHITECTES marjan hessamfar & joe vérons 13 Rue Cancera 33 000 Bordeaux tél : 05 56 13 11 06		BUREAU D'ETUDE STRUCTURE Terrell Paris	BUREAU D'ETUDE FLUIDE Louis Choulet 11 rue Gantière 63000 Clermont-Ferrand 04 73 28 60 50	BUREAU D'ETUDE VRD Via infrastructure Caserne Niel 87 Quai Queyries 33 100 Bordeaux 05 64 10 01 65	PAYSAGISTE Bertrand Massé 19 rue Renaudin 17300 Rochefort 05 46 84 96 65	ECONOMISTE Techniques & Chantiers 72, bd de Strasbourg 49000 Angers 02 41 66 14 25	ACOUSTICIEN Emacoustic 6bis Rue Claude Taffanel 33 800 Bordeaux 05 56 85 96 89	SSI CSD Associés 30 av. Hubert Dudebout 33150 Cenon 05 57 54 30 80	Eclairagiste Wonderfulight 2 rue des trois conils BP27 33036 Bordeaux 05 46 84 96 65	Construction d'un groupe scolaire et équipement sportif, à Saint-Cyr-sur-Loire						ECHELLE:	DOCUMENT:
										INDICE	DATE	MODIFICATIONS	ETABLI	VERIFIE	WISE	REPERAGE SOLS RDC	PRO
											14 11 2017						

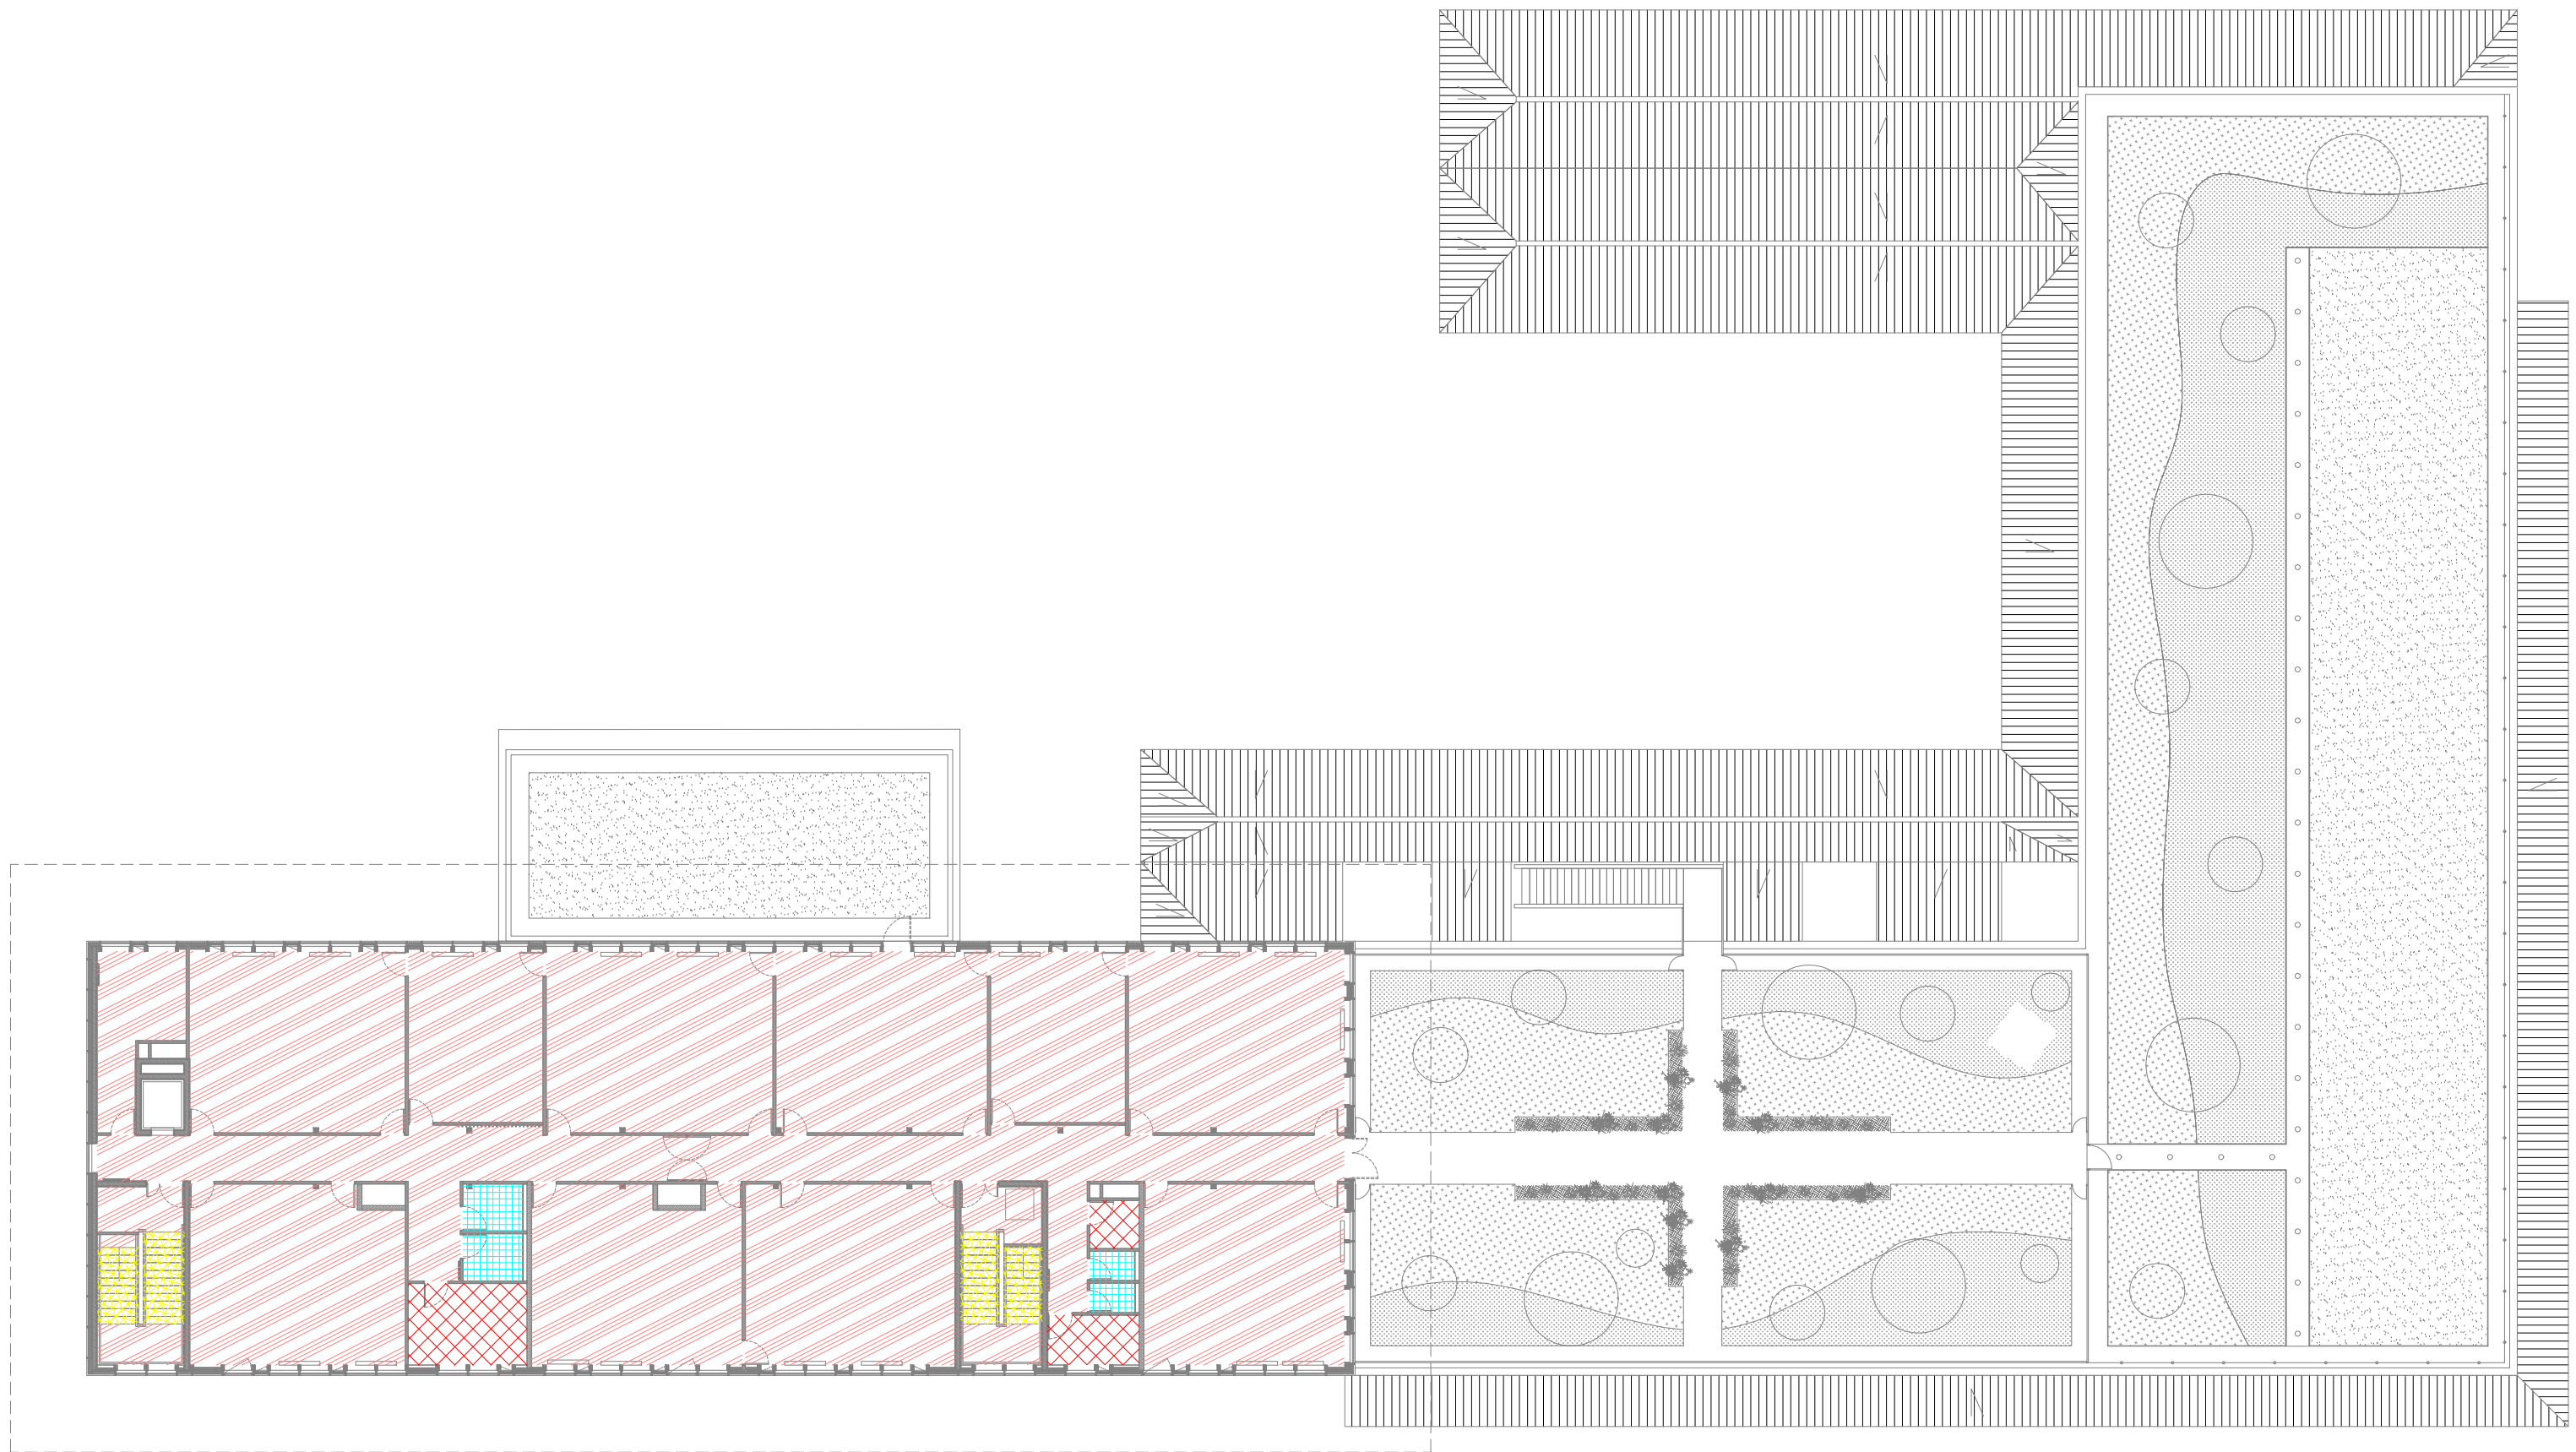


LEGENDE SOLS

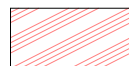


Type 1 Sol collé PVC
19 dB

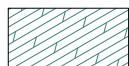


Type 3 Sol sportif
Type Sport Evolution Tarkett

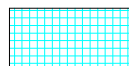

Carrelage Type 1
Grés cérame 5x5cm

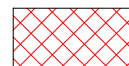

Carrelage Type 3
Grés cérame 30x30cm

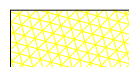


Type 2 Sol collé PVC
Escalier




Type 4 Sol collé PVC
Calandre



Peinture de Sol

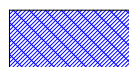

Carrelage Type 2
Anti-dérapant 20x20cm

ARCHITECTES		BUREAU D'ETUDE STRUCTURE	BUREAU D'ETUDE FLUIDE	BUREAU D'ETUDE VRD	PAYSGAGISTE	ECONOMISTE	ACOUSTICIEN	SSI	Eclairagiste	Construction d'un groupe scolaire et équipement sportif, à Saint-Cyr-sur-Loire						ECHELLE:	DOCUMENT:
<div></div> <div>marjan hessamfar & joe vérons 13 Rue Cancera 33 000 Bordeaux tél : 05 56 13 11 06</div>		Terrell Paris	Louis Choulet 11 rue Gantière 63000 Clermont-Ferrand 04 73 28 60 50	Via infrastructure Caserne Niel 87 Quai Queyries 33 100 Bordeaux 05 64 10 01 65	Bertrand Massé 19 rue Renaudin 17300 Rochefort 05 46 84 96 65	Techniques & Chantiers 72, bd de Strasbourg 49000 Angers 02 43 66 14 25	Emacoustic 6bis Rue Claude Taffanel 33 800 Bordeaux 05 56 85 96 89	CSD Associés 30 av. Hubert Dubebout 33150 Cenon 05 57 54 30 80	Wonderfulight 2 rue des trois conils BP27 33036 Bordeaux 05 46 84 96 65	INDICE	DATE	MODIFICATIONS	ETABLI	VERIFIE	WISE	REPERAGE SOLS R+1	PRO
											14 11 2017						