

SEC-INC-00 : Plan de Masse  
SEC-INC-01 : Plan R-1  
SEC-INC-02 : Plan RDC  
SEC-INC-03 : Plan R+1  
SEC-INC-04 : Façade Sud Accessible

MAÎTRISE D'OUVRAGE	Maîtrise d'ouvrage <b>VILLE DE SAINT-CYR-SUR-LOIRE</b>	Parc de la Perraudière BP139 37541 Saint-Cyr-sur-Loire tél: 02 47 42 80 52
BUREAU CONTROLE	<b>BUREAU VERITAS</b>	29 et 31 rue de la Milletière 37074 Tours Cedex tél: 02 47 71 13 10
BUREAU C.S.S.I.	<b>CSD ASSOCIES</b>	30, avenue Hubert Dubedout 33150 Cenon tél: 05 57 54 30 80
BUREAU O.P.C.	<b>POLYTEC</b>	ZAC de la Châtaigneraie, 1 rue Briaudière Bat C. 37510 Ballan-Miré tél : 02 47 80 06 42


MAÎTRISE D'ŒUVRE	<b>Architecte mandataire</b> <b>Marjan Hessamfar &amp; Joe Vérons Architectes associés</b>	13 rue Cancera 33 000 BORDEAUX tél : 05 56 13 11 06 fax : 05 56 51 33 01 info@hessamfar-verons.fr
	<b>Bureau d'étude structure</b> <b>TERRELL</b>	11, rue Heinrich 92 100 Boulogne-Billancourt tel : 05 61 22 05 00
	<b>Bureau d'étude fluides</b> <b>LOUIS CHOLET</b>	11, rue Gantière 63 000 Clermont-Ferrand tel : 04 73 28 60 50
	<b>Bureau d'étude VRD</b> <b>VIA INFRASTRUCTURE</b>	Caserne Niel , 87 Quai de Queyries 33 100 Bordeaux tel : 05 64 10 01 65
	<b>Paysagiste</b> <b>BERTRAND MASSE</b>	19, rue Renaudin 17 300 Rochefort tel : 05 46 84 96 65
	<b>Acousticien</b> <b>EMACOUSTIC</b>	6bis Rue Claude Taffanel 33 800 Bordeaux tel : 05 56 85 96 89
	<b>Economiste</b> <b>TECHNIQUES &amp; CHANTIERS</b>	72, boulevard de Strasbourg 49 000 Angers tel : 02 41 66 14 25


INDICE	DATE	MODIFICATIONS	ÉTABLI PAR	VÉRIFIÉ PAR	VISÉ PAR
A	14-11-2017				

ECHELLE	N° AFFAIRE	CODE EMETTEUR	CODE LOT	REFERENCE DOCUMENT	INDICE	N° FOLIO	N° DOCUMENT
		MHJV					SEC-INC





# PRO/DCE

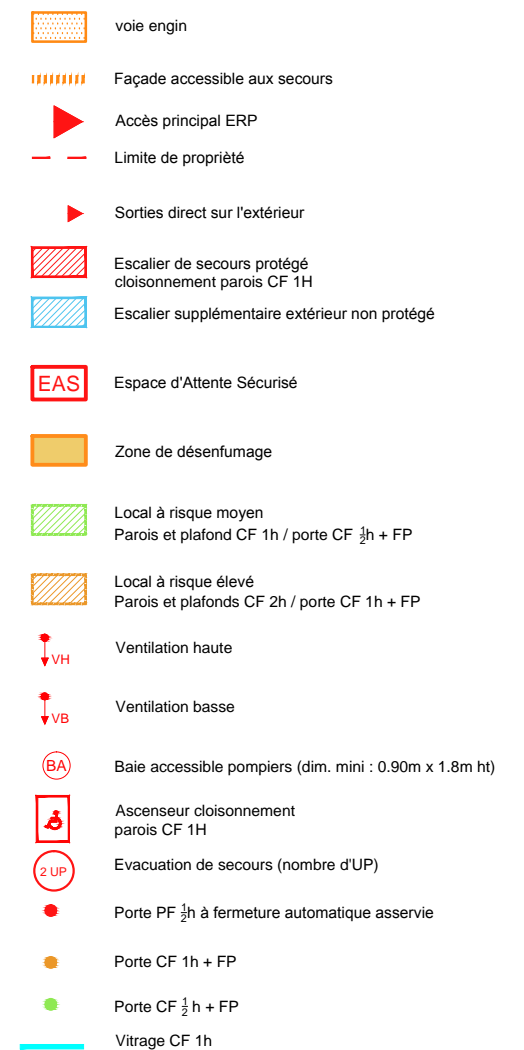

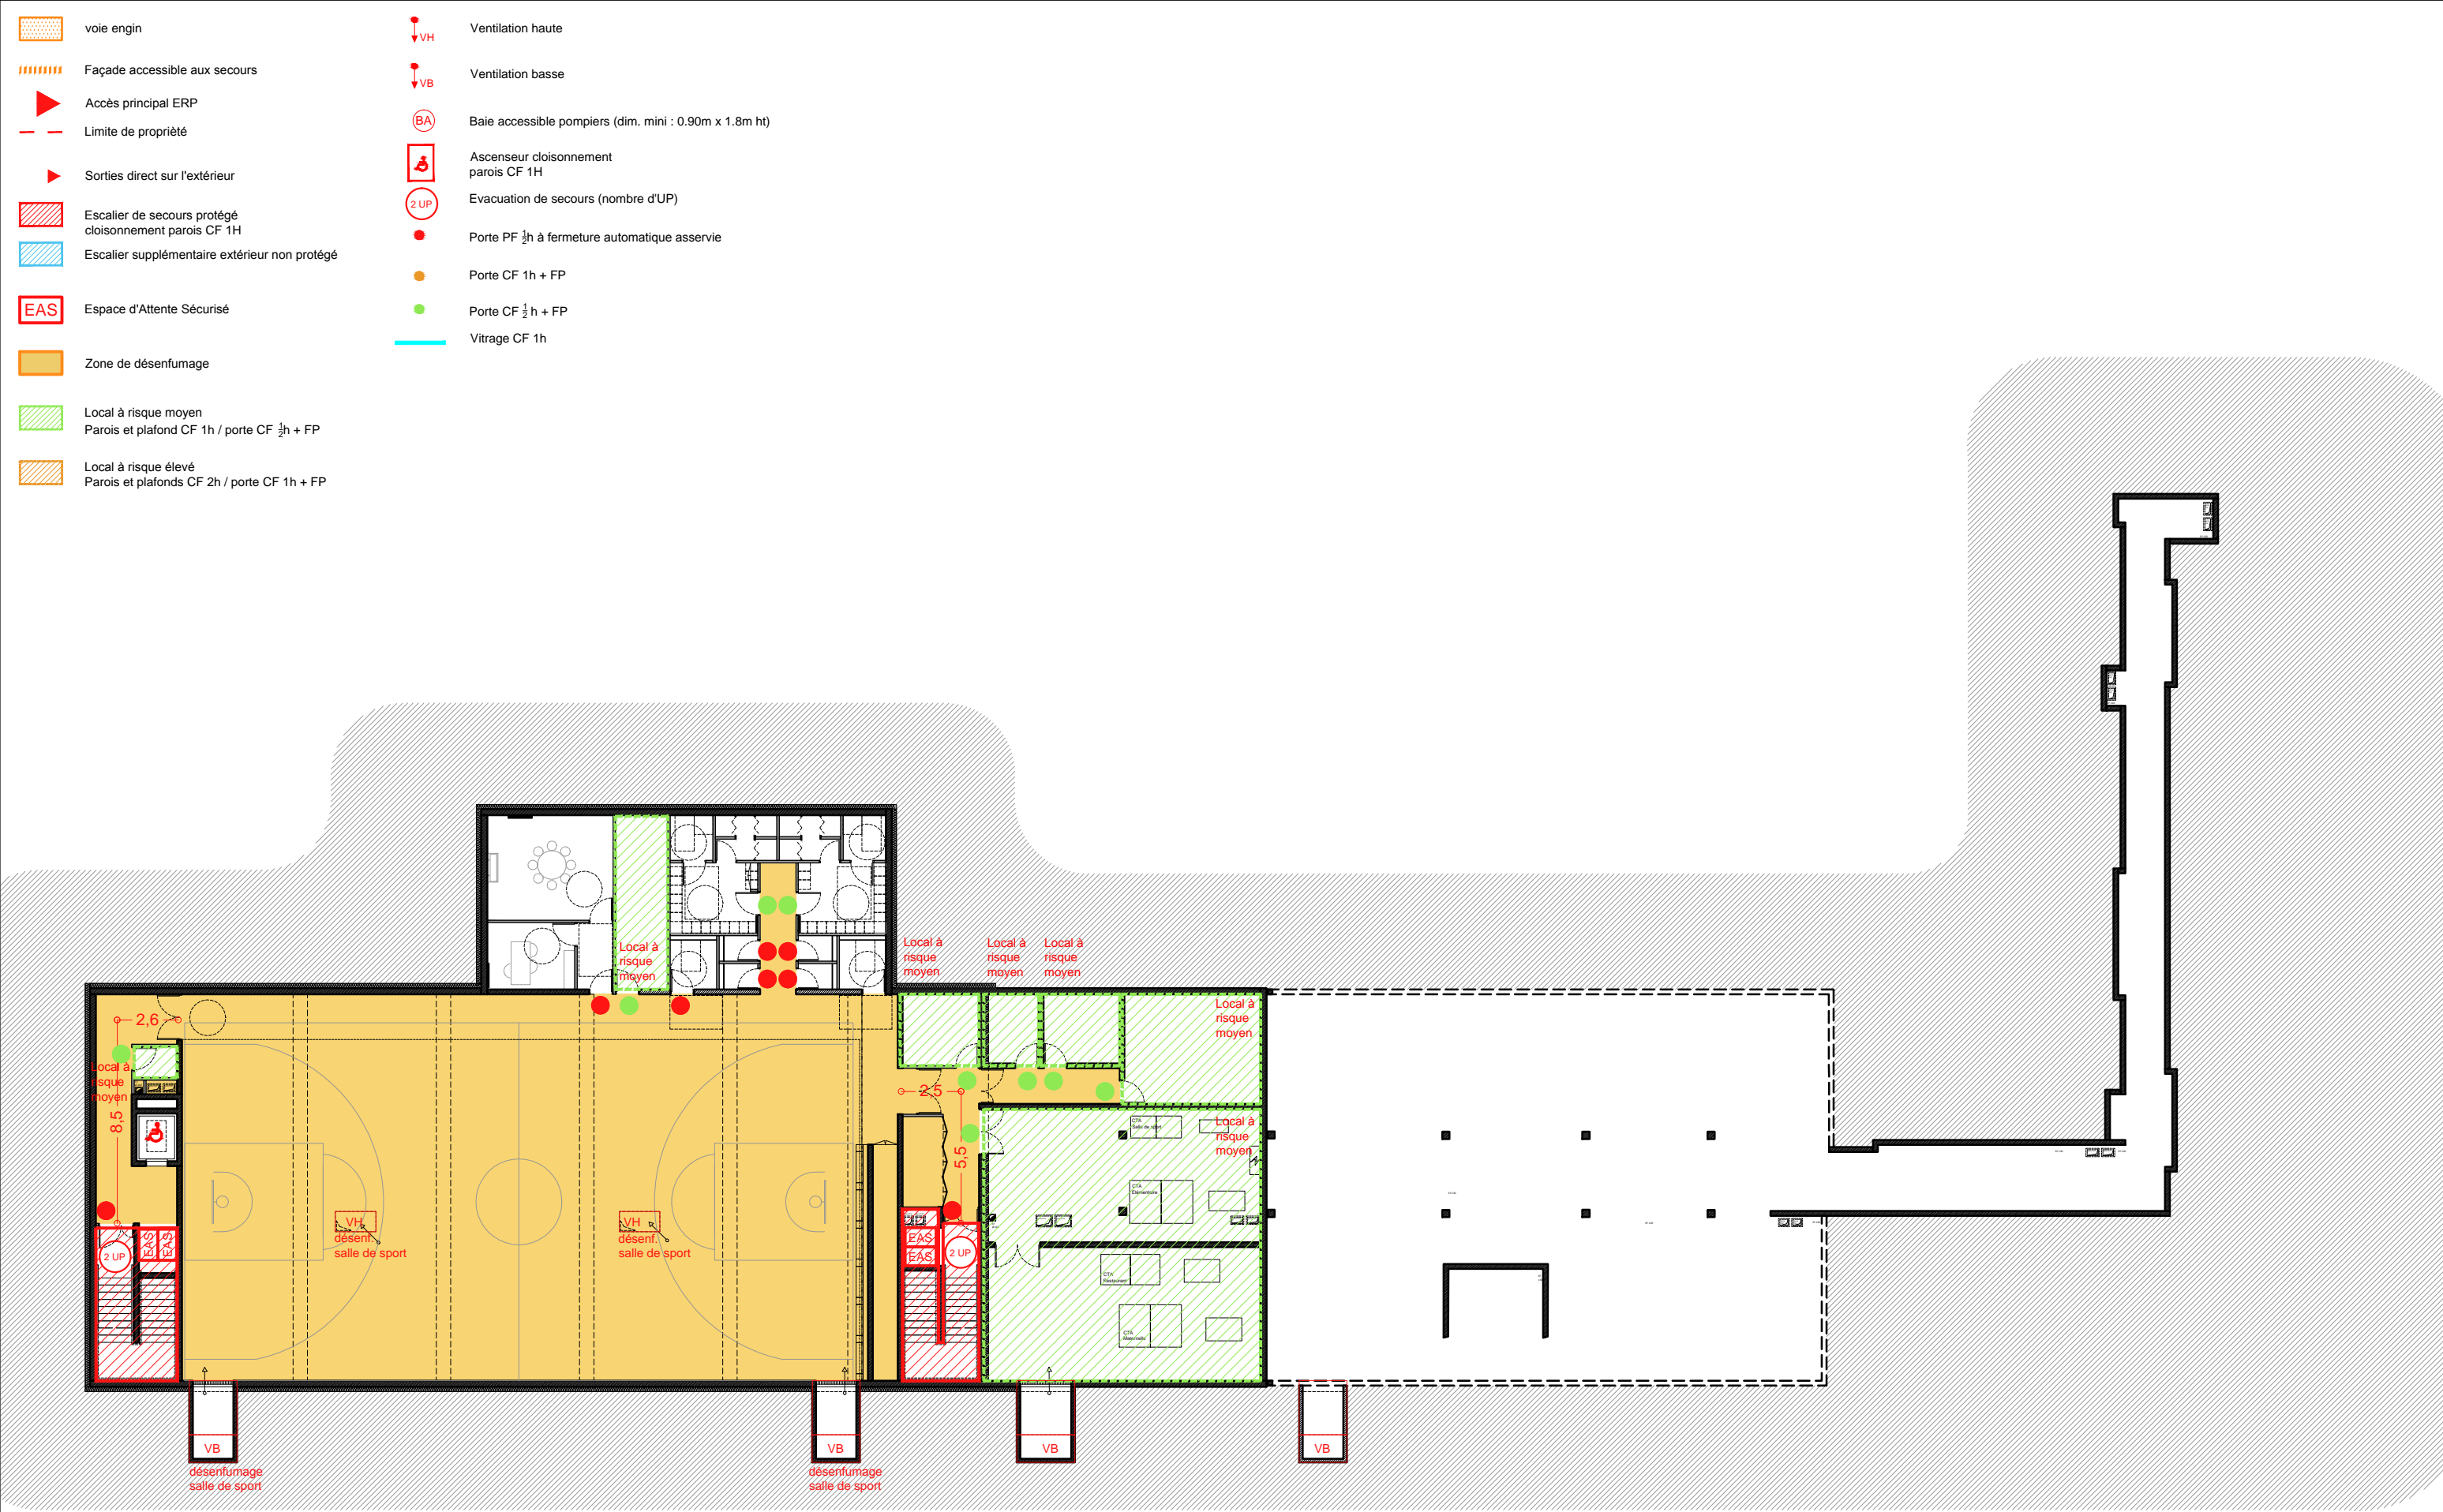



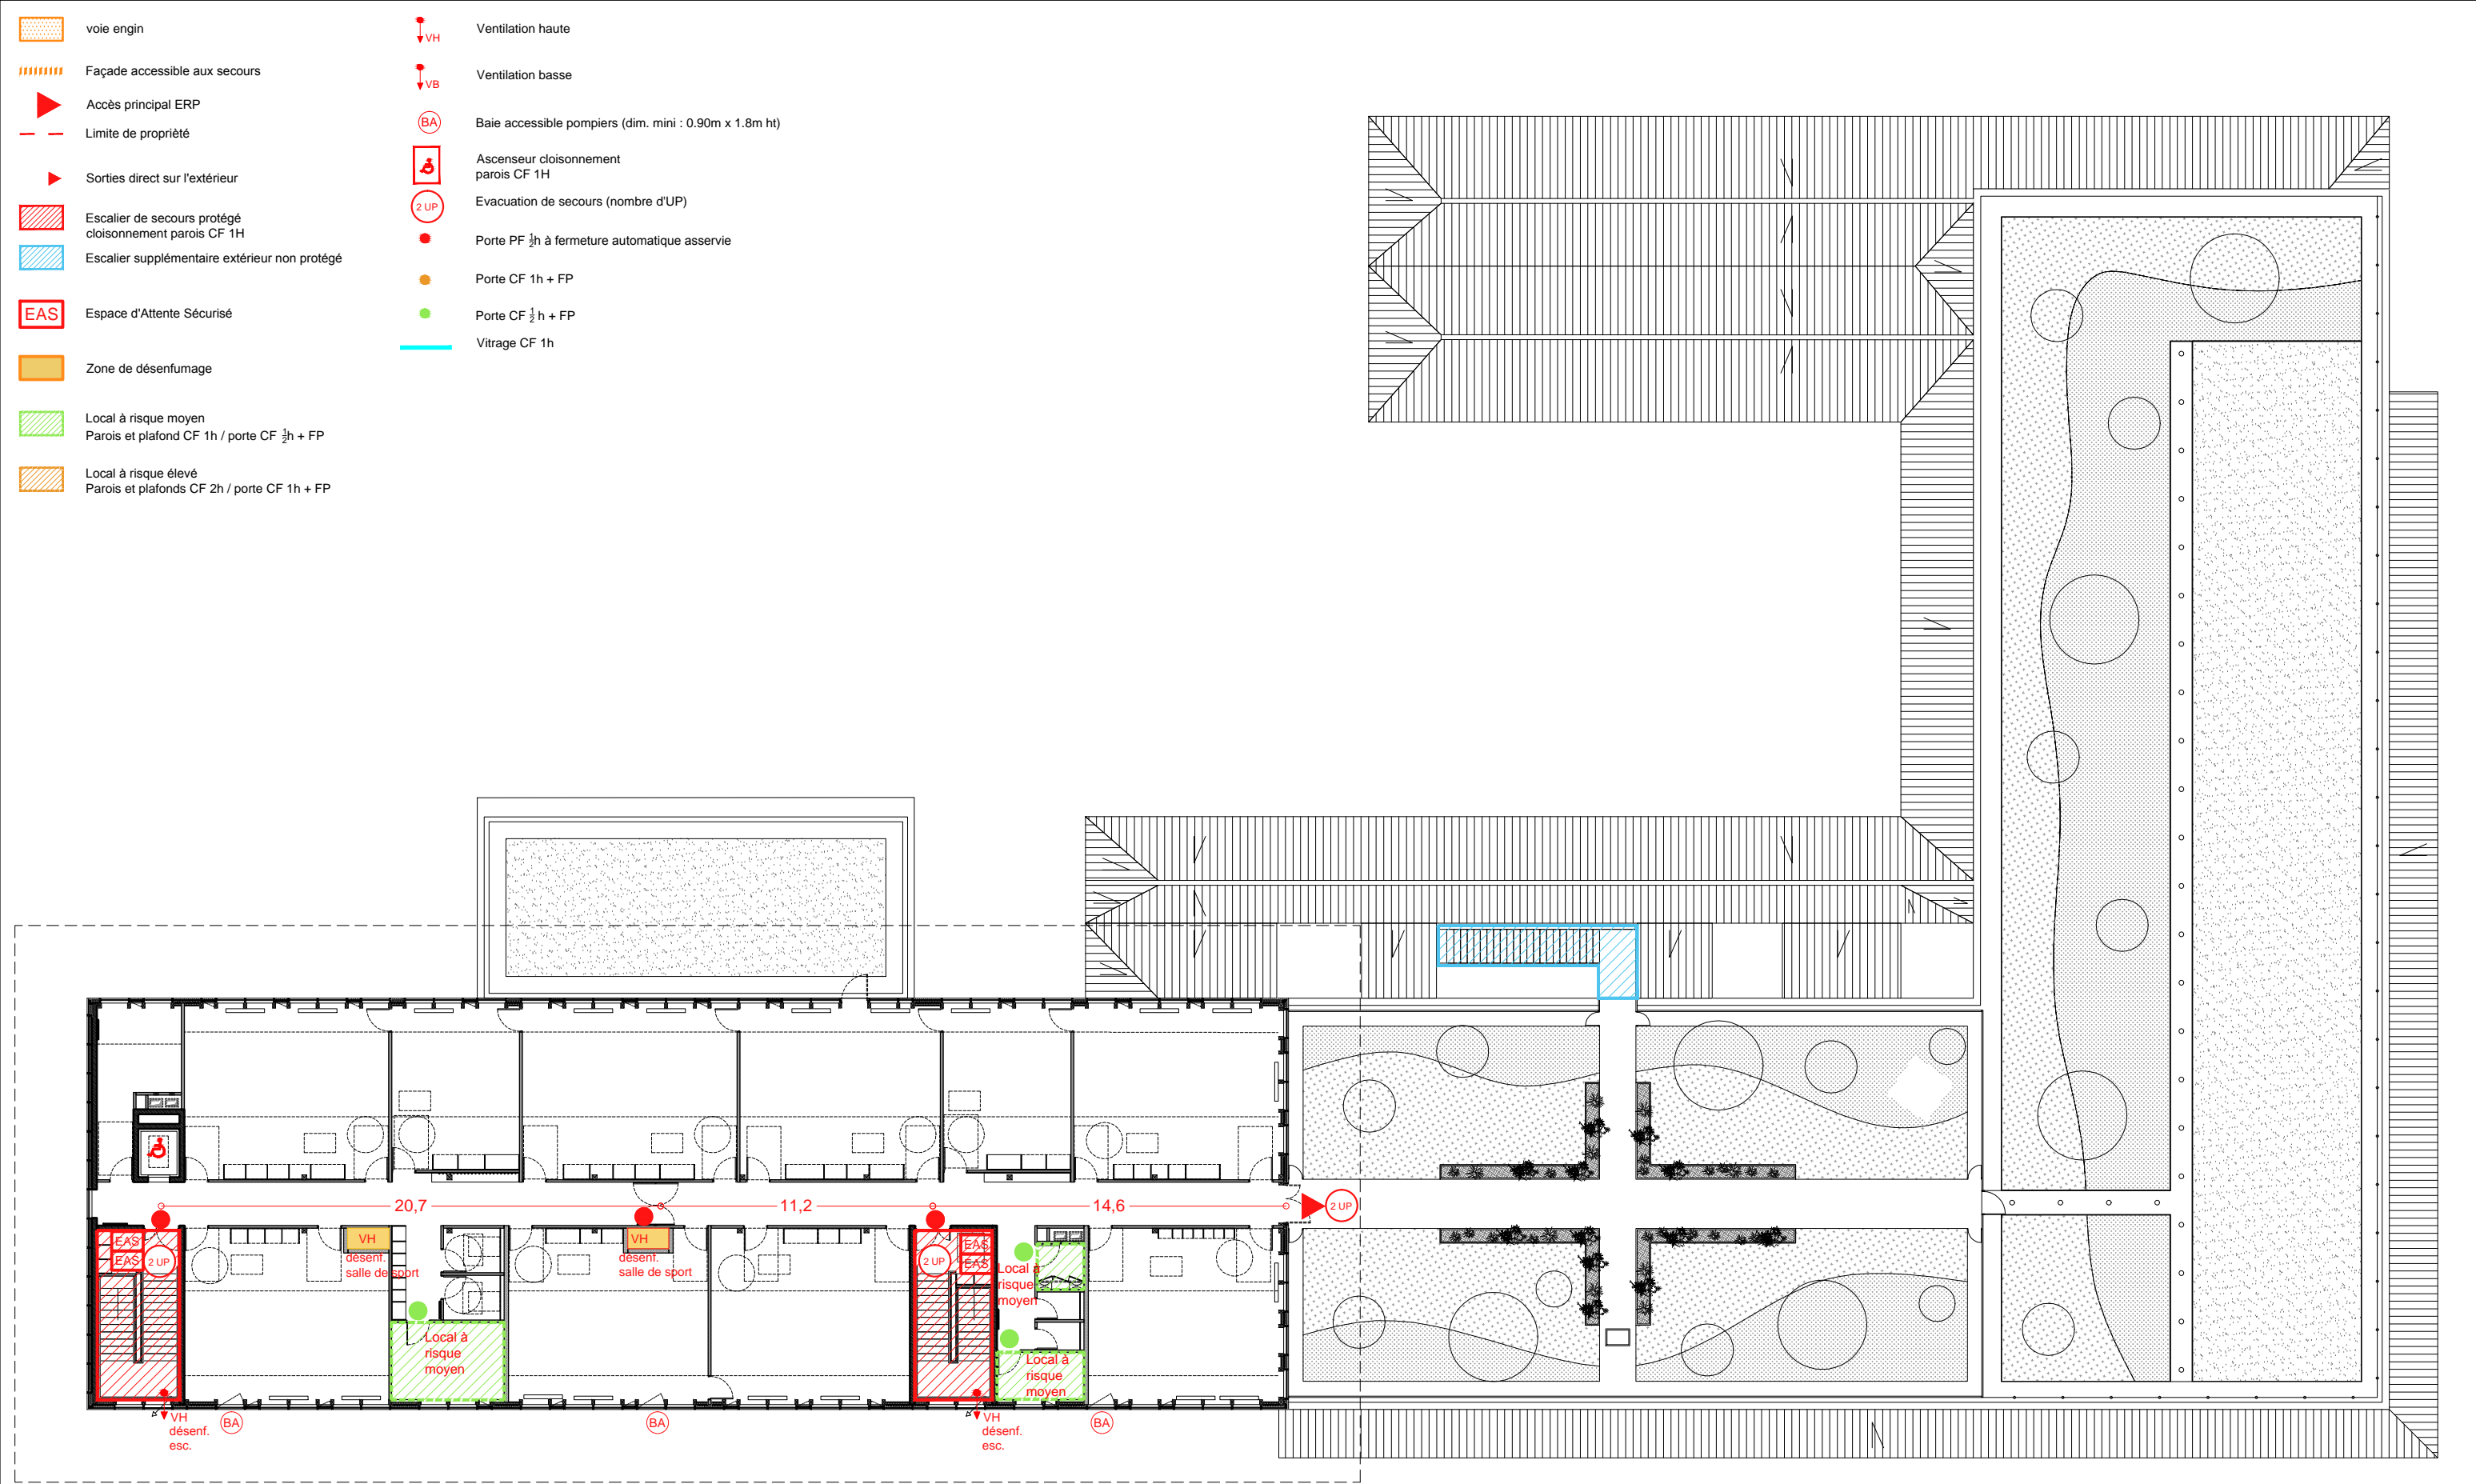

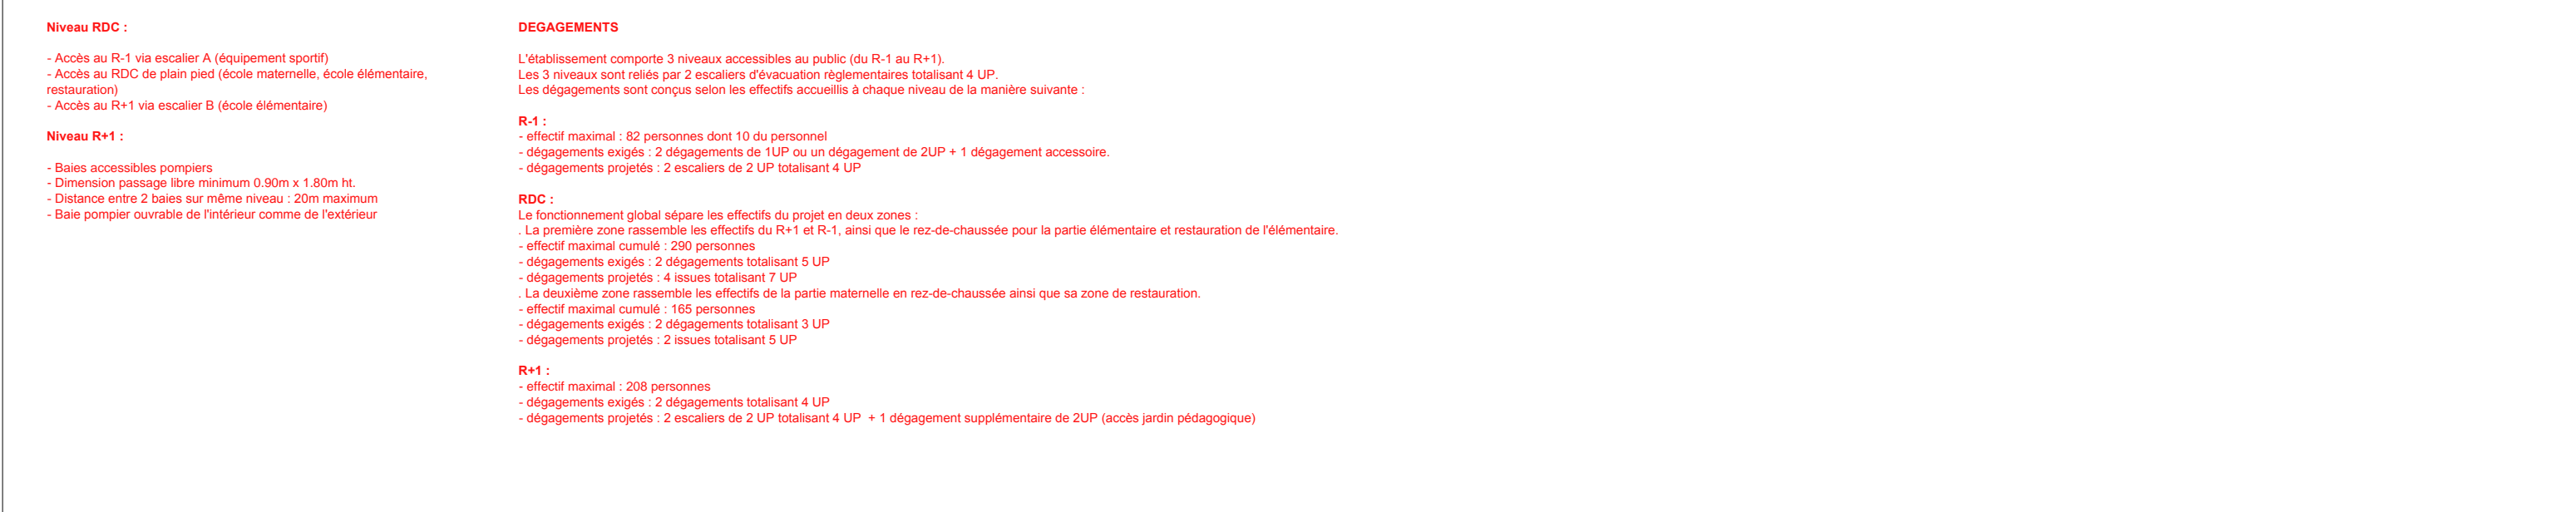


 <div>marjan hessamfar &amp; joe vérons 13 Rue Cancera 33 000 Bordeaux tél : 05 56 13 11 06</div>	ARCHITECTES	BUREAU D'ETUDE STRUCTURE <b>Terrell Paris</b>	BUREAU D'ETUDE FLUIDE <b>Louis Choulet</b> 11 rue Gantière 63000 Clermont-Ferrand 04 73 28 60 50	BUREAU D'ETUDE VRD <b>Via infrastructure</b> Caserne Niel 87 Quai Queyries 33 100 Bordeaux 05 64 10 01 65	PAYSAGISTE <b>Bertrand Massé</b> 19 rue Renaudin 17300 Rochefort 05 46 84 96 65	ECONOMISTE <b>Techniques &amp; Chantiers</b> 72, bd de Strasbourg 49000 Angers 02 41 66 14 25	ACOUSTICIEN <b>Emacoustic</b> 6bis Rue Claude Taffanel 33 800 Bordeaux 05 56 85 96 89	SSI <b>CSD Associés</b> 30 av. Hubert Dubebout 33150 Cenon 05 57 54 30 80	Eclairagiste <b>Wonderfulight</b> 2 rue des trois conils BP27 33036 Bordeaux 05 46 84 96 65	Construction d'un groupe scolaire et équipement sportif, à Saint-Cyr-sur-Loire				ECHELLE:	DOCUMENT:
	INDICE	DATE	MODIFICATIONS		ETABLI	VERIFIE	WISE	FACADE ACCESSIBLE SECURITE	PRO						
		14 11 2017													