Groupe Scolaire et Equipement Sportif
Saint -CYR-SUR-LOIRE (37)

Maître d'Ouvrage
Ville de Saint Cyr-Sur-Loire
Parc de la Perraudière BP139
37541 Saint-Cyr-Sur-Loire
Tel: 02-47-42-80-52

Maître d'Oeuvre
Architecte mandataire
MARJAN HESSAMFAR & JOE VERONS Architectes associées
13 rue Cancera
33000 Bordeaux
Tel: 05-56-13-11-06 Fax: 05-56-51-33-01
Mail: info@hessamfar-verons.fr

LOT N°06 : MENUISERIES EXTERIEURES
BARDAGE - OCCULTATIONS

TITRE :
Plan de repérage/ Calepinage Menuiseries
Niveau RDC
RAL 7021 Mat

Carnet N° REP-RDC-01
Indice : A
Date : 03 Juillet 2018

INDICE	DATE	MODIFICATIONS
F		
E		
D		
C		
B		
A	03 Juillet 2018	

L'entreprise destinataire de ce plan, se doit de vérifier sous huit jours l'ensemble des éléments se reportant à son lot (réservations, détails, demandes diverses ....). Passé ce délai, le plan sera considéré comme approuvé par celle-ci.
L'entreprise défaillante prendra à sa charge toute adaptation ou omission sans pouvoir se retourner contre l'entreprise VIAS SAS.

VIAS FACADES INDUSTRIE
Qualifications : 3522-3541-4413-4453-4711

FACADES ALUMINIUM & ACIER PROTECTION FEU
MENUISERIE ALUMINIUM
MENUISERIE P.V.C., laquée
SERRURERIE

Rue du pont de Molle Z.I. SUD de Nonnes
86100 CHÂTELLERAULT
Tél. 05.49.21.33.17 - Fax. 05.49.93.30.06
E-mail: info@vias-sas.fr

VIAS FACADES INDUSTRIE S.A.S. au capital de 100 000 Euros -839 733 847 RCS POITIERS
Siret 839 733 847 00017 - NAF 4332 B - TVA intracommunautaire FR 03839733847 - Société du groupe SARRIGES

Légende:

STO : Store d'occultation intérieur électrique (Commande radio)
STS : Store solaire intérieur électrique (Commande radio)
BSO : Brise soleil orientable extérieur électrique (Commande radio)

Alimentation électrique à Prévoir

Attention: Les poteaux ne se superposent pas entre le plan de charpente et le plan béton (repère EM 46 et EM47)

File F : Sur plan béton, l'allège béton est à 250 mm d'épaisseur pour les repères EM48, EM49 et EM 50 (à confirmer)

Ecoinçon à élargir

Attention: Poteaux de charpente devant porte 2 vantaux (à supprimer) Repère EM 33

Confirmer le calepinage

Muret Talus à décaler devant repère EM 28

ZOOM 02 (repère EM 45)
Echelle 1/16

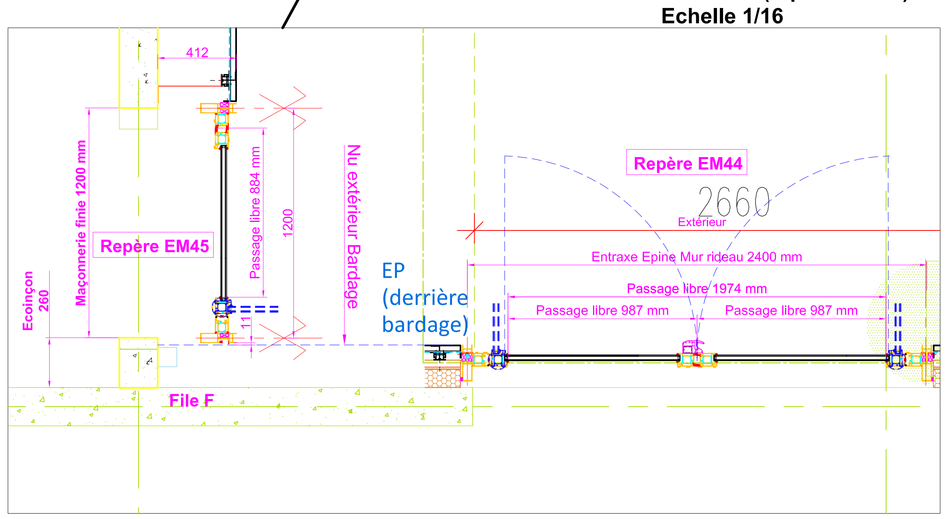
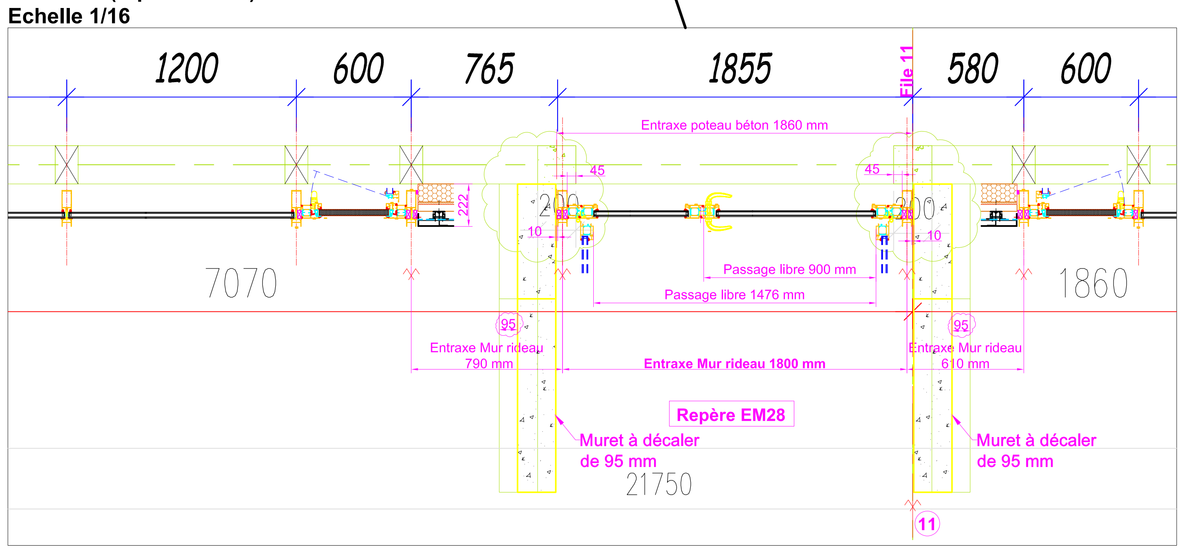
ZOOM 01 (repère EM 28)
Echelle 1/16