





Vue sur le coeur d'îlot

Construction d'une « BASE DE VIE » pour les services de la BSPP de Paris à Limeil-Brévannes



2

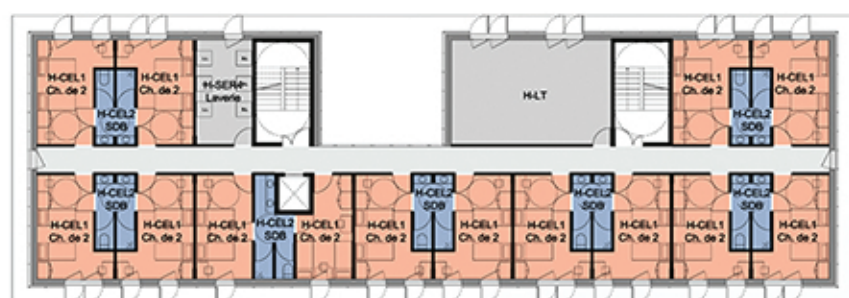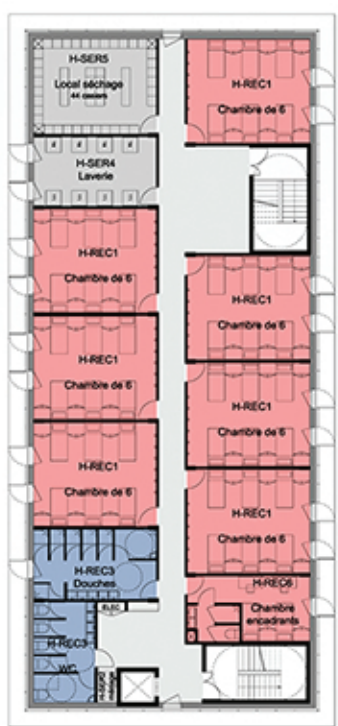

Plans Hébergement - Etage type 1/200



Localisation par types de chambres




Vue sur une traversée piétonne



Coupe AA 1/200



Coupe BB 1/200

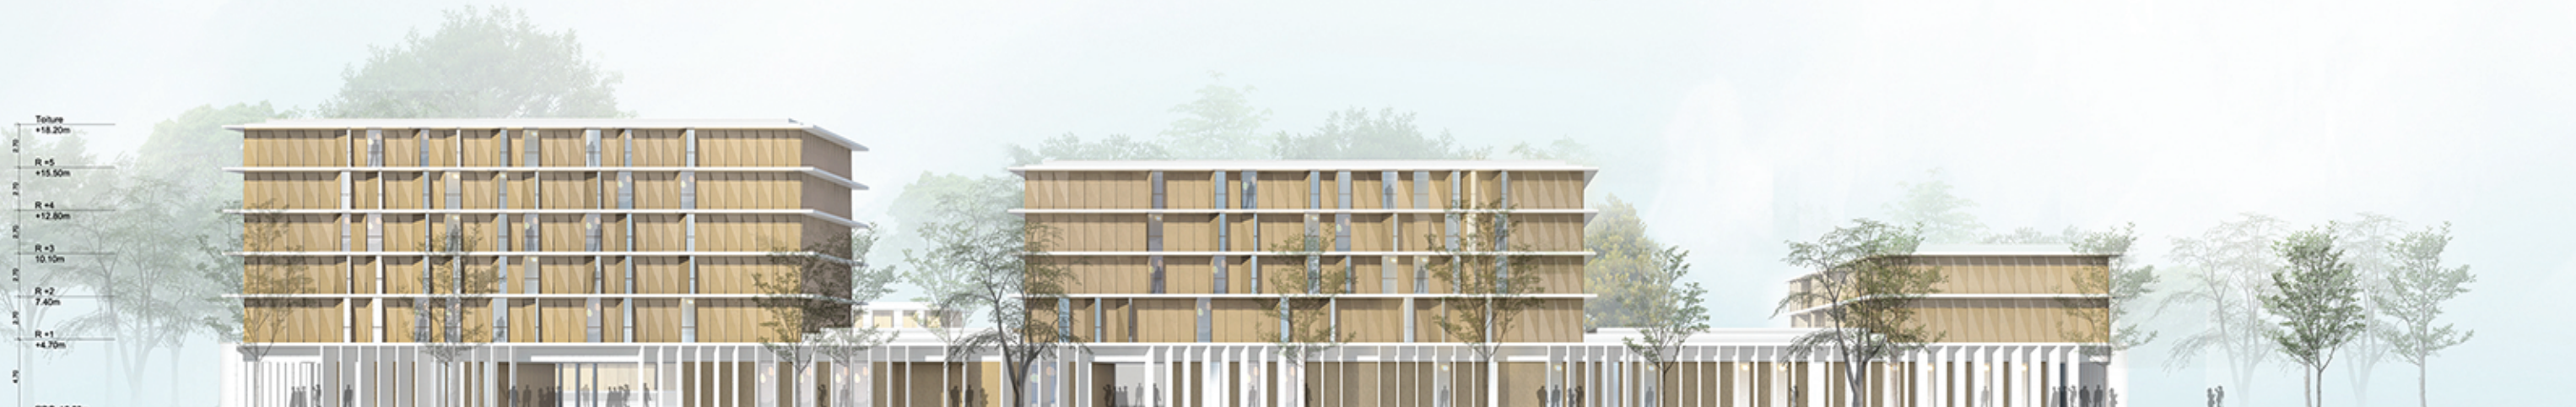

Façade sur l'axe Nord-Sud 1/200